


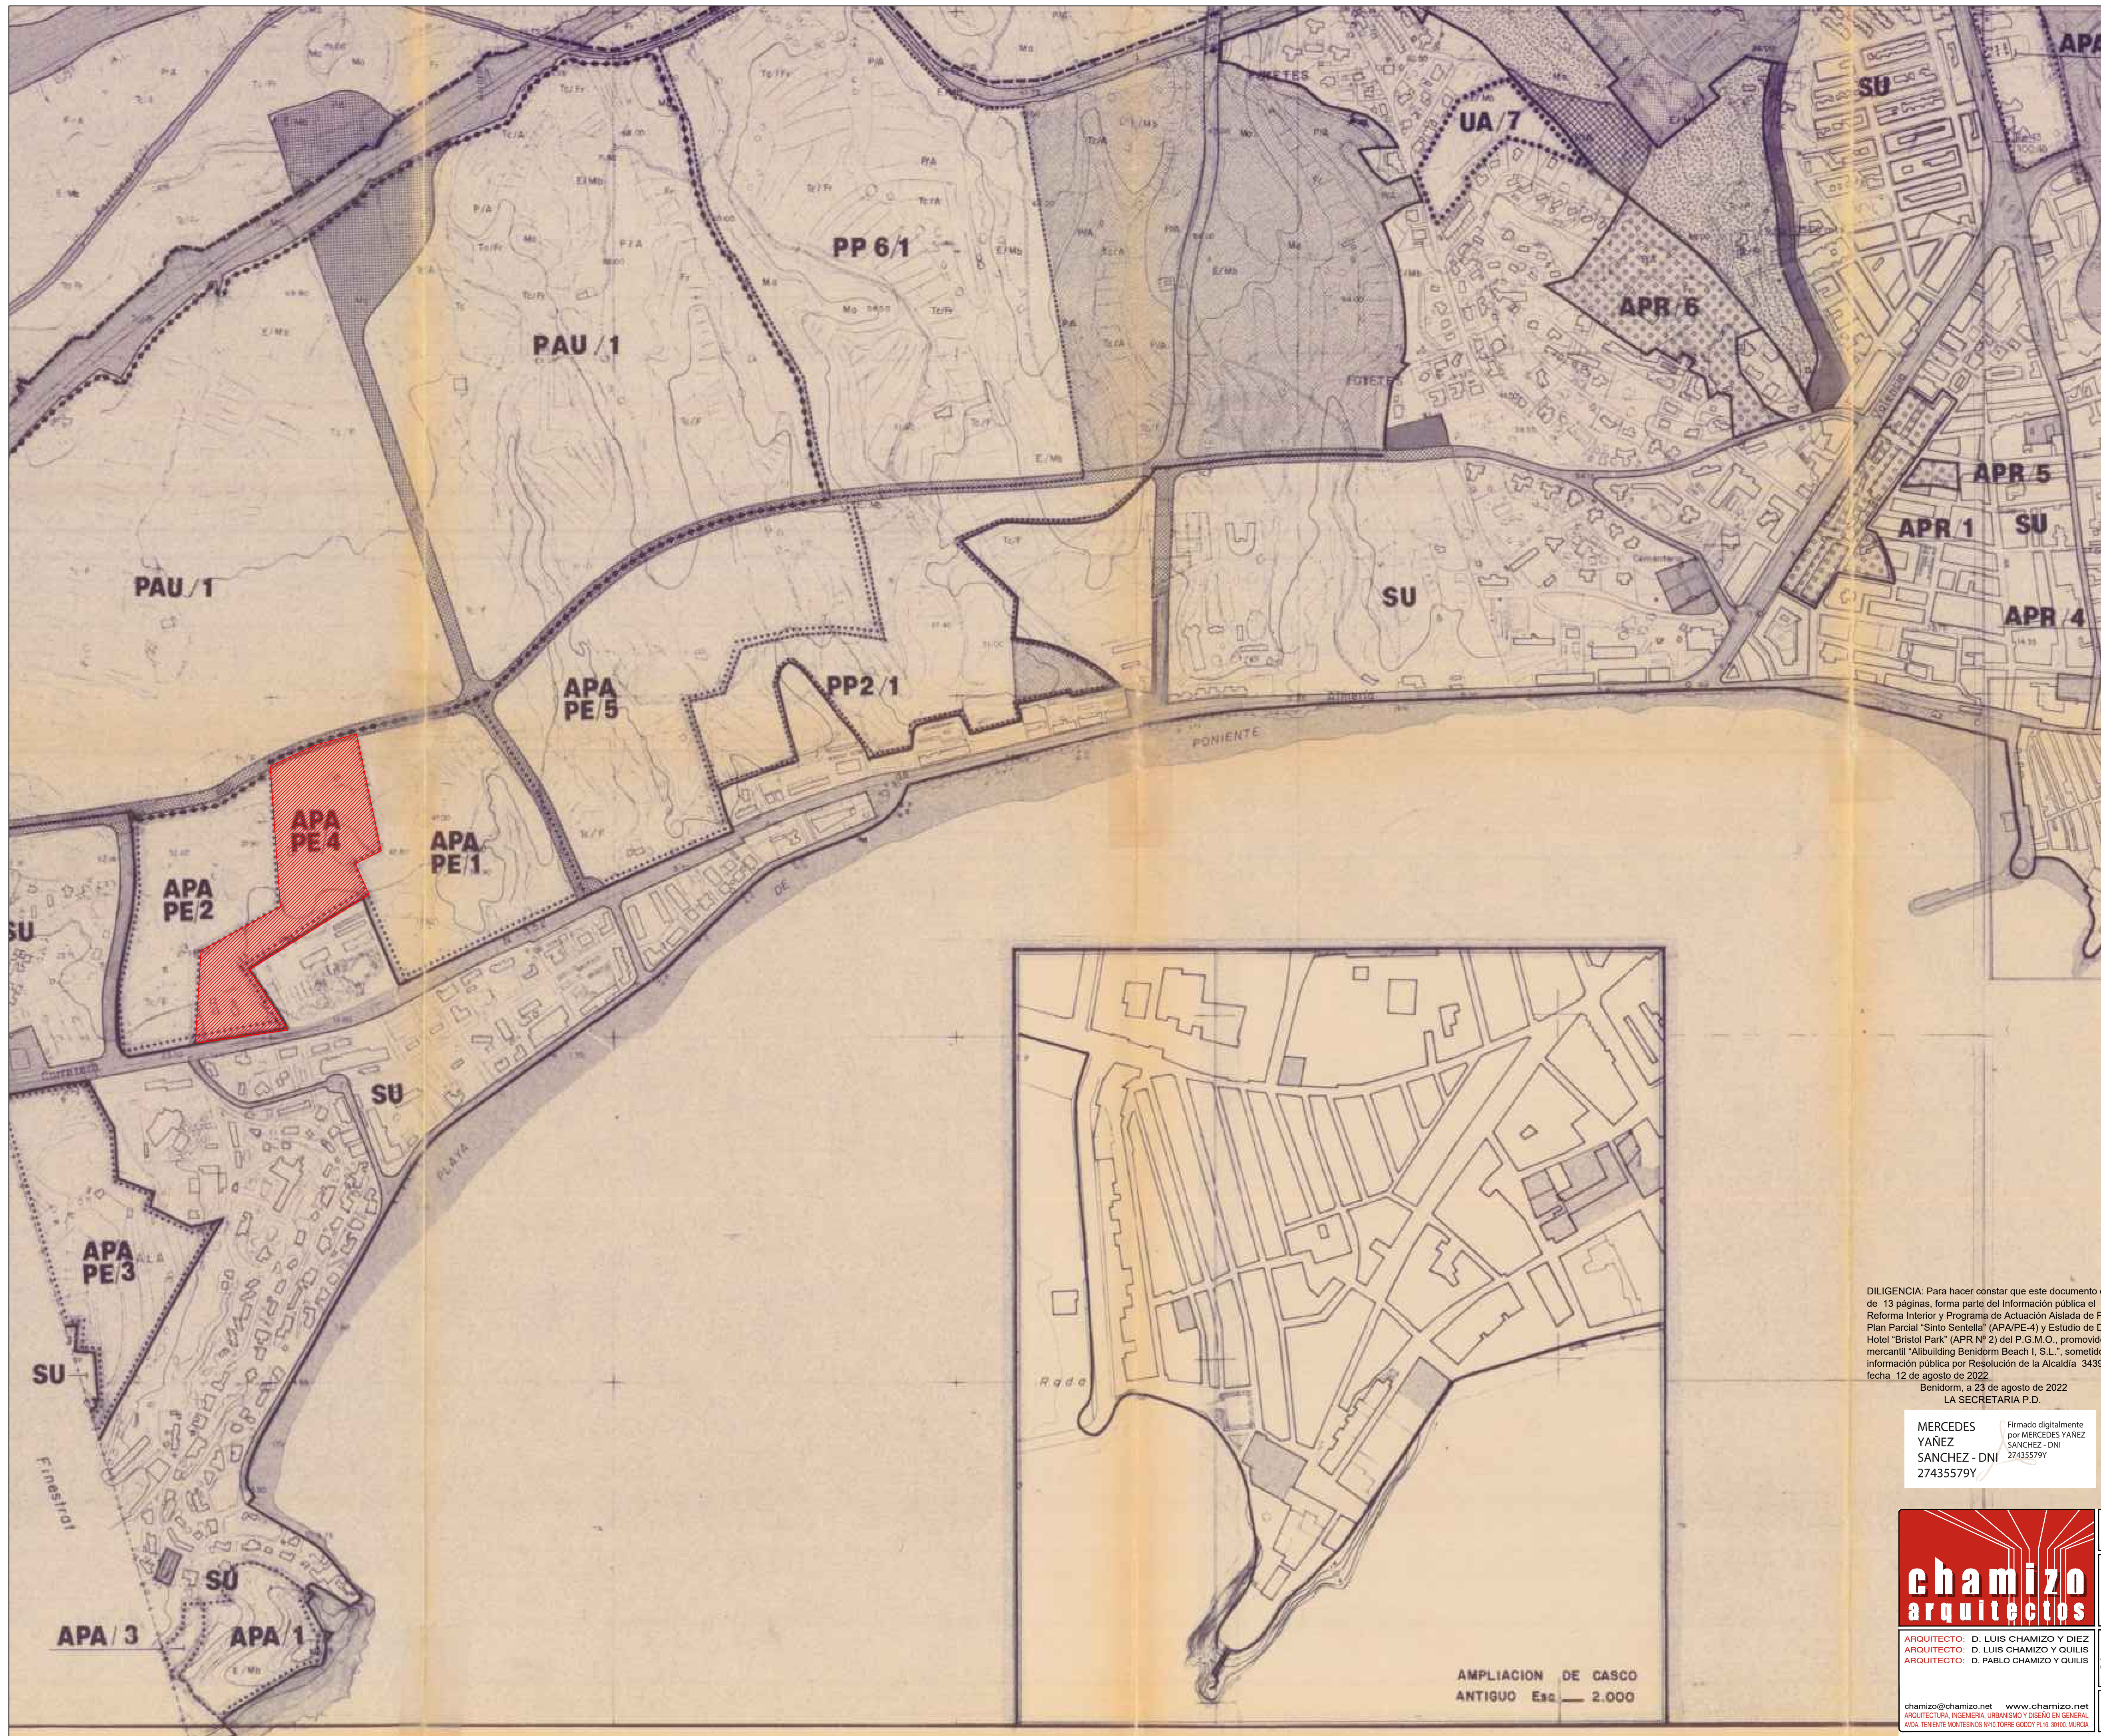

LEYENDA

REGIMEN, PROTECCION Y GESTION DEL SUELO

REGIMEN

CLASES DE SUELO	CODIGOS GENERAL PARTICULAR LIMITES	REGIMEN
(A) URBANO	SU	ART. 83 L.S.
(B) URBANIZABLE	UA/2	ART. 84 L.S.
PLANEAMIENTO EN EJECUCION	PP3/2	ART. 85 L.S.
PROGRAMADO	PAU/2	ART. 86 L.S.
NO PROGRAMADO	PAU/2	ART. 86 L.S.
(C) NO URBANIZABLE	SNU	ART. 86 L.S.

GESTION

(A) SISTEMAS GENERALES

EN SUELO URBANO	URBANIZ. URBANIZ. Y EN E.E.C.	NO PROG. URBANIZ.
SUELO OBTENIDO POR SUBSIDIO EXISTENTES A MANTENER		
SUELO A OBTENER POR EXPROPIACION		
SUELO A OBTENER POR CONVENIO O CESION POR TRANSFERENCIA DE SUBSIDIO INTERIORES		
SUELO A OBTENER POR CONVENIO DEL APROVECHAMIENTO MEDIO		

(1) EN PAU, L.S. SE DEDICARA EN CADA CASO UN PUNTO URBANO DE SUPERFICIE EQUIVALENTE AL 50% DEL PAU, A LOCALIZAR POR E.L.L. LIMITES CODIGO

(B) EJECUCION DE LA URBANIZACION Y SISTEMAS LOCALES

UNIDADES DE ACTUACION EN SUELO URBANO	UA/2
GESTION SEGUN PLANEAMIENTO REMITIDO	APR/3
POLIGONOS EN SUELO URBANO O URBANIZABLE EN EJECUCION	APA/2

LOS POLIGONOS PARA LA EJECUCION EN EL RESTO DEL SUELO URBANIZABLE SE DELIMITARAN EN LOS PLANES PARCIALES

PROTECCION DEL SUELO URBANIZABLE

LIMITES
(SNU-P) PROTECCION PISAJUSTICA
(SNU-F) PROTECCION FORESTAL

PROTECCION CAMINO VIEJO DE VALENCIA (Art. 84 N.º 10)

plan general

REFORMA INTERIOR Y PROGRAMA DE ACTUACION AISLADA DE PARCELA A DEL PLAN PARCIAL "SINTO SENTELLA" (APA/PE-4) Y ESTUDIO DE DETALLE DEL HOTEL "BRISTOL PARK" (APR N.º 2) DEL P.G.M.O., PROMOVIDO POR LA MERCANTIL "ALBUIDING BENIDORM BEACH I, S.L.", SOMETIDA A INFORMACION PUBLICA POR RESOLUCION DE LA ALCALDIA 3439/2022 DE FECHA 12 DE AGOSTO DE 2022.

BENIDORM, a 23 de agosto de 2022
LA SECRETARIA P.D.

Mercedes Yáñez Sánchez - DNI 27435579Y

Firmado digitalmente por MERCEDES YÁÑEZ SÁNCHEZ - DNI 27435579Y

PLAN N.º 3

ESCALA 1:5000

DILIGENCIA: Para hacer constar que este documento que consta de 13 páginas, forma parte del Informe público el Plan de Reforma Interior y Programa de Actuación Aislada de Parcela A del Plan Parcial "Sinto Sentella" (APA/PE-4) y Estudio de Detalle del Hotel "Bristol Park" (APR N.º 2) del P.G.M.O., promovido por la mercantil "Albuiding Benidorm Beach I, S.L.", sometida a información pública por Resolución de la Alcaldía 3439/2022 de fecha 12 de agosto de 2022.

BENIDORM, a 23 de agosto de 2022
LA SECRETARIA P.D.

Mercedes Yáñez Sánchez - DNI 27435579Y

Firmado digitalmente por MERCEDES YÁÑEZ SÁNCHEZ - DNI 27435579Y

chamizo arquitectos

ARQUITECTO: D. LUIS CHAMIZO Y DIEZ
ARQUITECTO: D. LUIS CHAMIZO Y QUILIS
ARQUITECTO: D. PABLO CHAMIZO Y QUILIS

PROMOTOR:
ALBUIDING BENIDORM BEACH I S.L.
CIF: B42631061

SITUACION:
PARCELA A
PLAN PARCIAL "SINTO SENTELLA"
0300 BENIDORM ALICANTE

PROYECTO:
ANTEPROYECTO PARA EDIFICIO DE ALOJAMIENTOS TURÍSTICOS

ESCALA:
S/E

N.º PLANO:
01


FECHA:
FEBRERO 2022



ARQUITECTO: D. LUIS CHAMIZO Y DIEZ
ARQUITECTO: D. LUIS CHAMIZO Y QUILIS
ARQUITECTO: D. PABLO CHAMIZO Y QUILIS
chamizo@chamizo.net www.chamizo.net
ARQUITECTURA, INGENIERIA, URBANISMO Y DISEÑO EN GENERAL
AVDA. TENIENTE MONTENEGROS Nº10 TORRE GODOY PL.16. 30100. MURCIA

PROYECTO:
ANTEPROYECTO PARA EDIFICIO DE ALQUAJIENTOS TURÍSTICOS
ESCALA:
1:400
PLANO:
EMPLAZAMIENTO RESPECTO AL PLAN PARCIAL
Nº PLANO:
03
FECHA:
FEBRERO 2022

PROMOTOR:
ALBILBUILDING BENIDORM BEACH I S.L.
CIF: B42531061
SITUACION:
PARCELA A
"BENTON BENDORM BEACH"
03003 BENIDORM (ALICANTE)

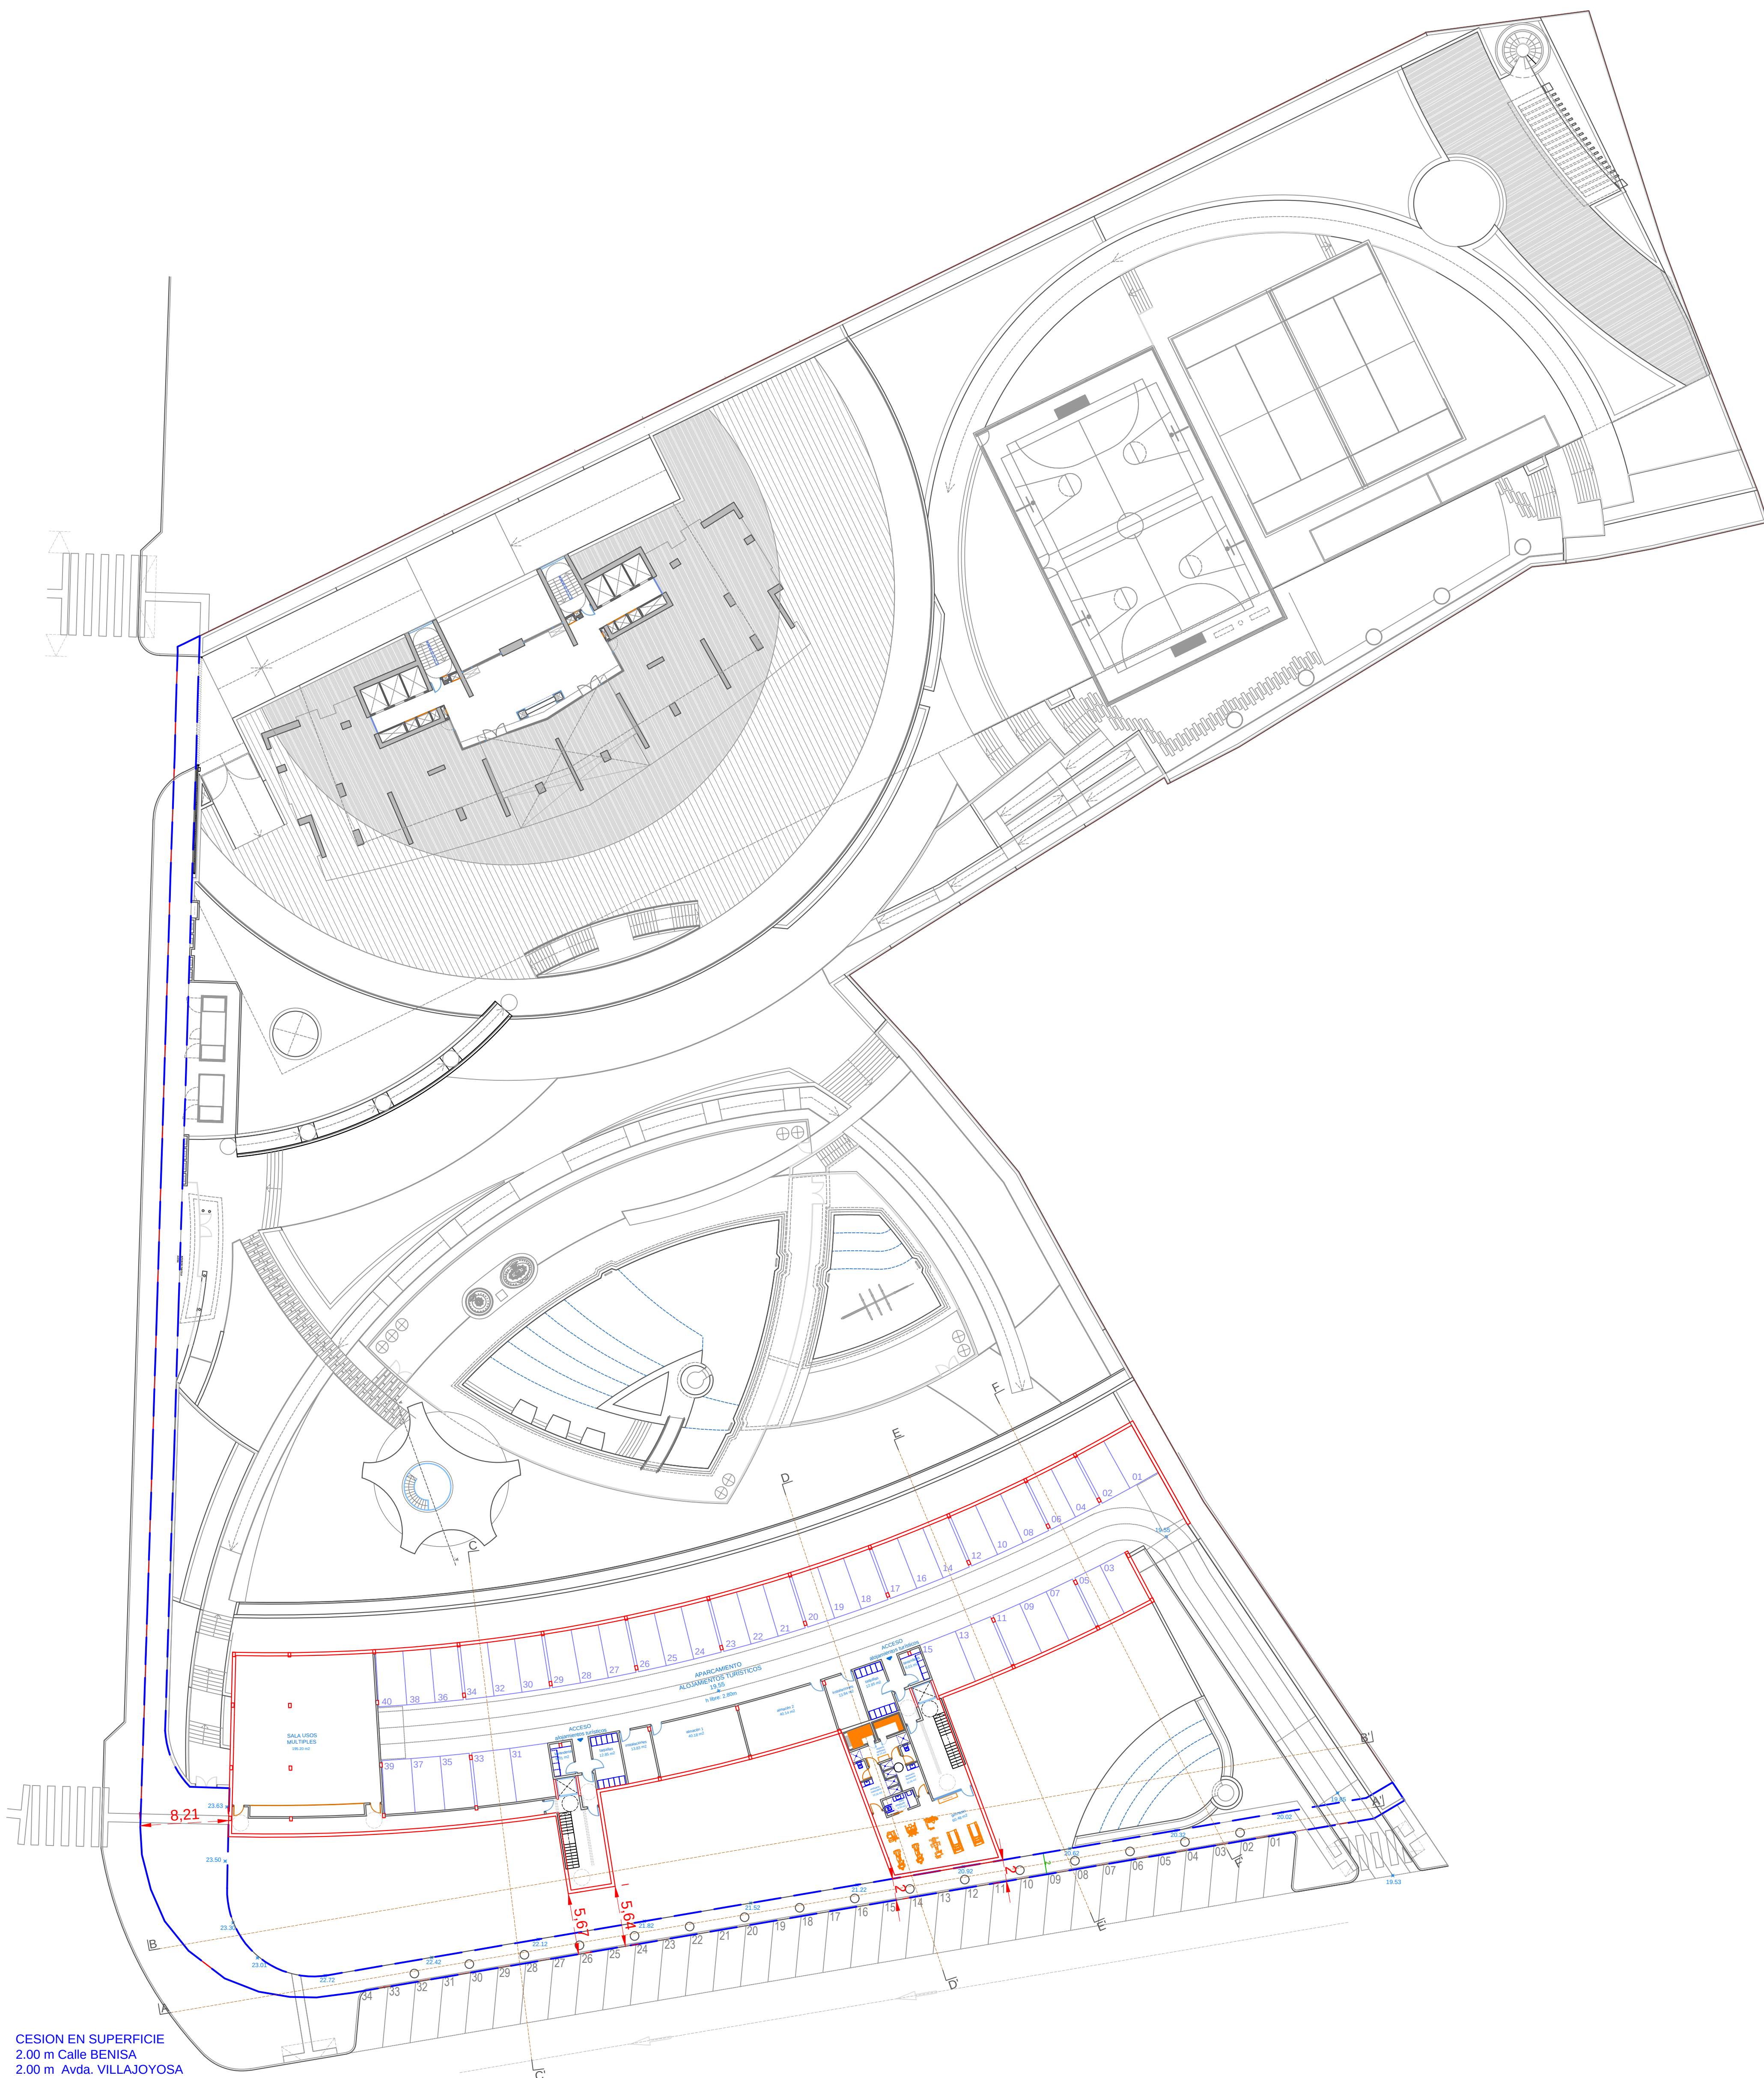

CESSION EN SUPERFICIE
 2.00 m Calle BENISA
 2.00 m Avda. VILLAJOSYA
 557.68 m²



ARQUITECTO: D. LUIS CHAMIZO Y DIEZ
 ARQUITECTO: D. LUIS CHAMIZO Y QUILIS
 ARQUITECTO: D. PABLO CHAMIZO Y QUILIS
 chamizo@chamizo.net www.chamizo.net
 ARQUITECTURA, INGENIERIA, URBANISMO Y DISEÑO EN GENERAL
 AVDA. TENIENTE MONTESINOS Nº10 TORRE GODOY PL.16. 30100. MURCIA

PROYECTO:
 ANTEPROYECTO PARA EDIFICIO DE ALQUAJIENTOS TURÍSTICOS

ESCALA:
 1/300


PLANO:
 Aparcamiento
 Distribución y superficies

Nº PLANO:
 05
 FECHA:
 FEBRERO 2022

PROMOTOR:
 ALBUILDING BENIDORM BEACH I S.L.
 CIF: B42531061

SITUACION:
 PARCELA A
 PLAN PARCIAL "BINTO SENCILLA"
 03003 BENIDORM (ALICANTE)

[Handwritten signature]

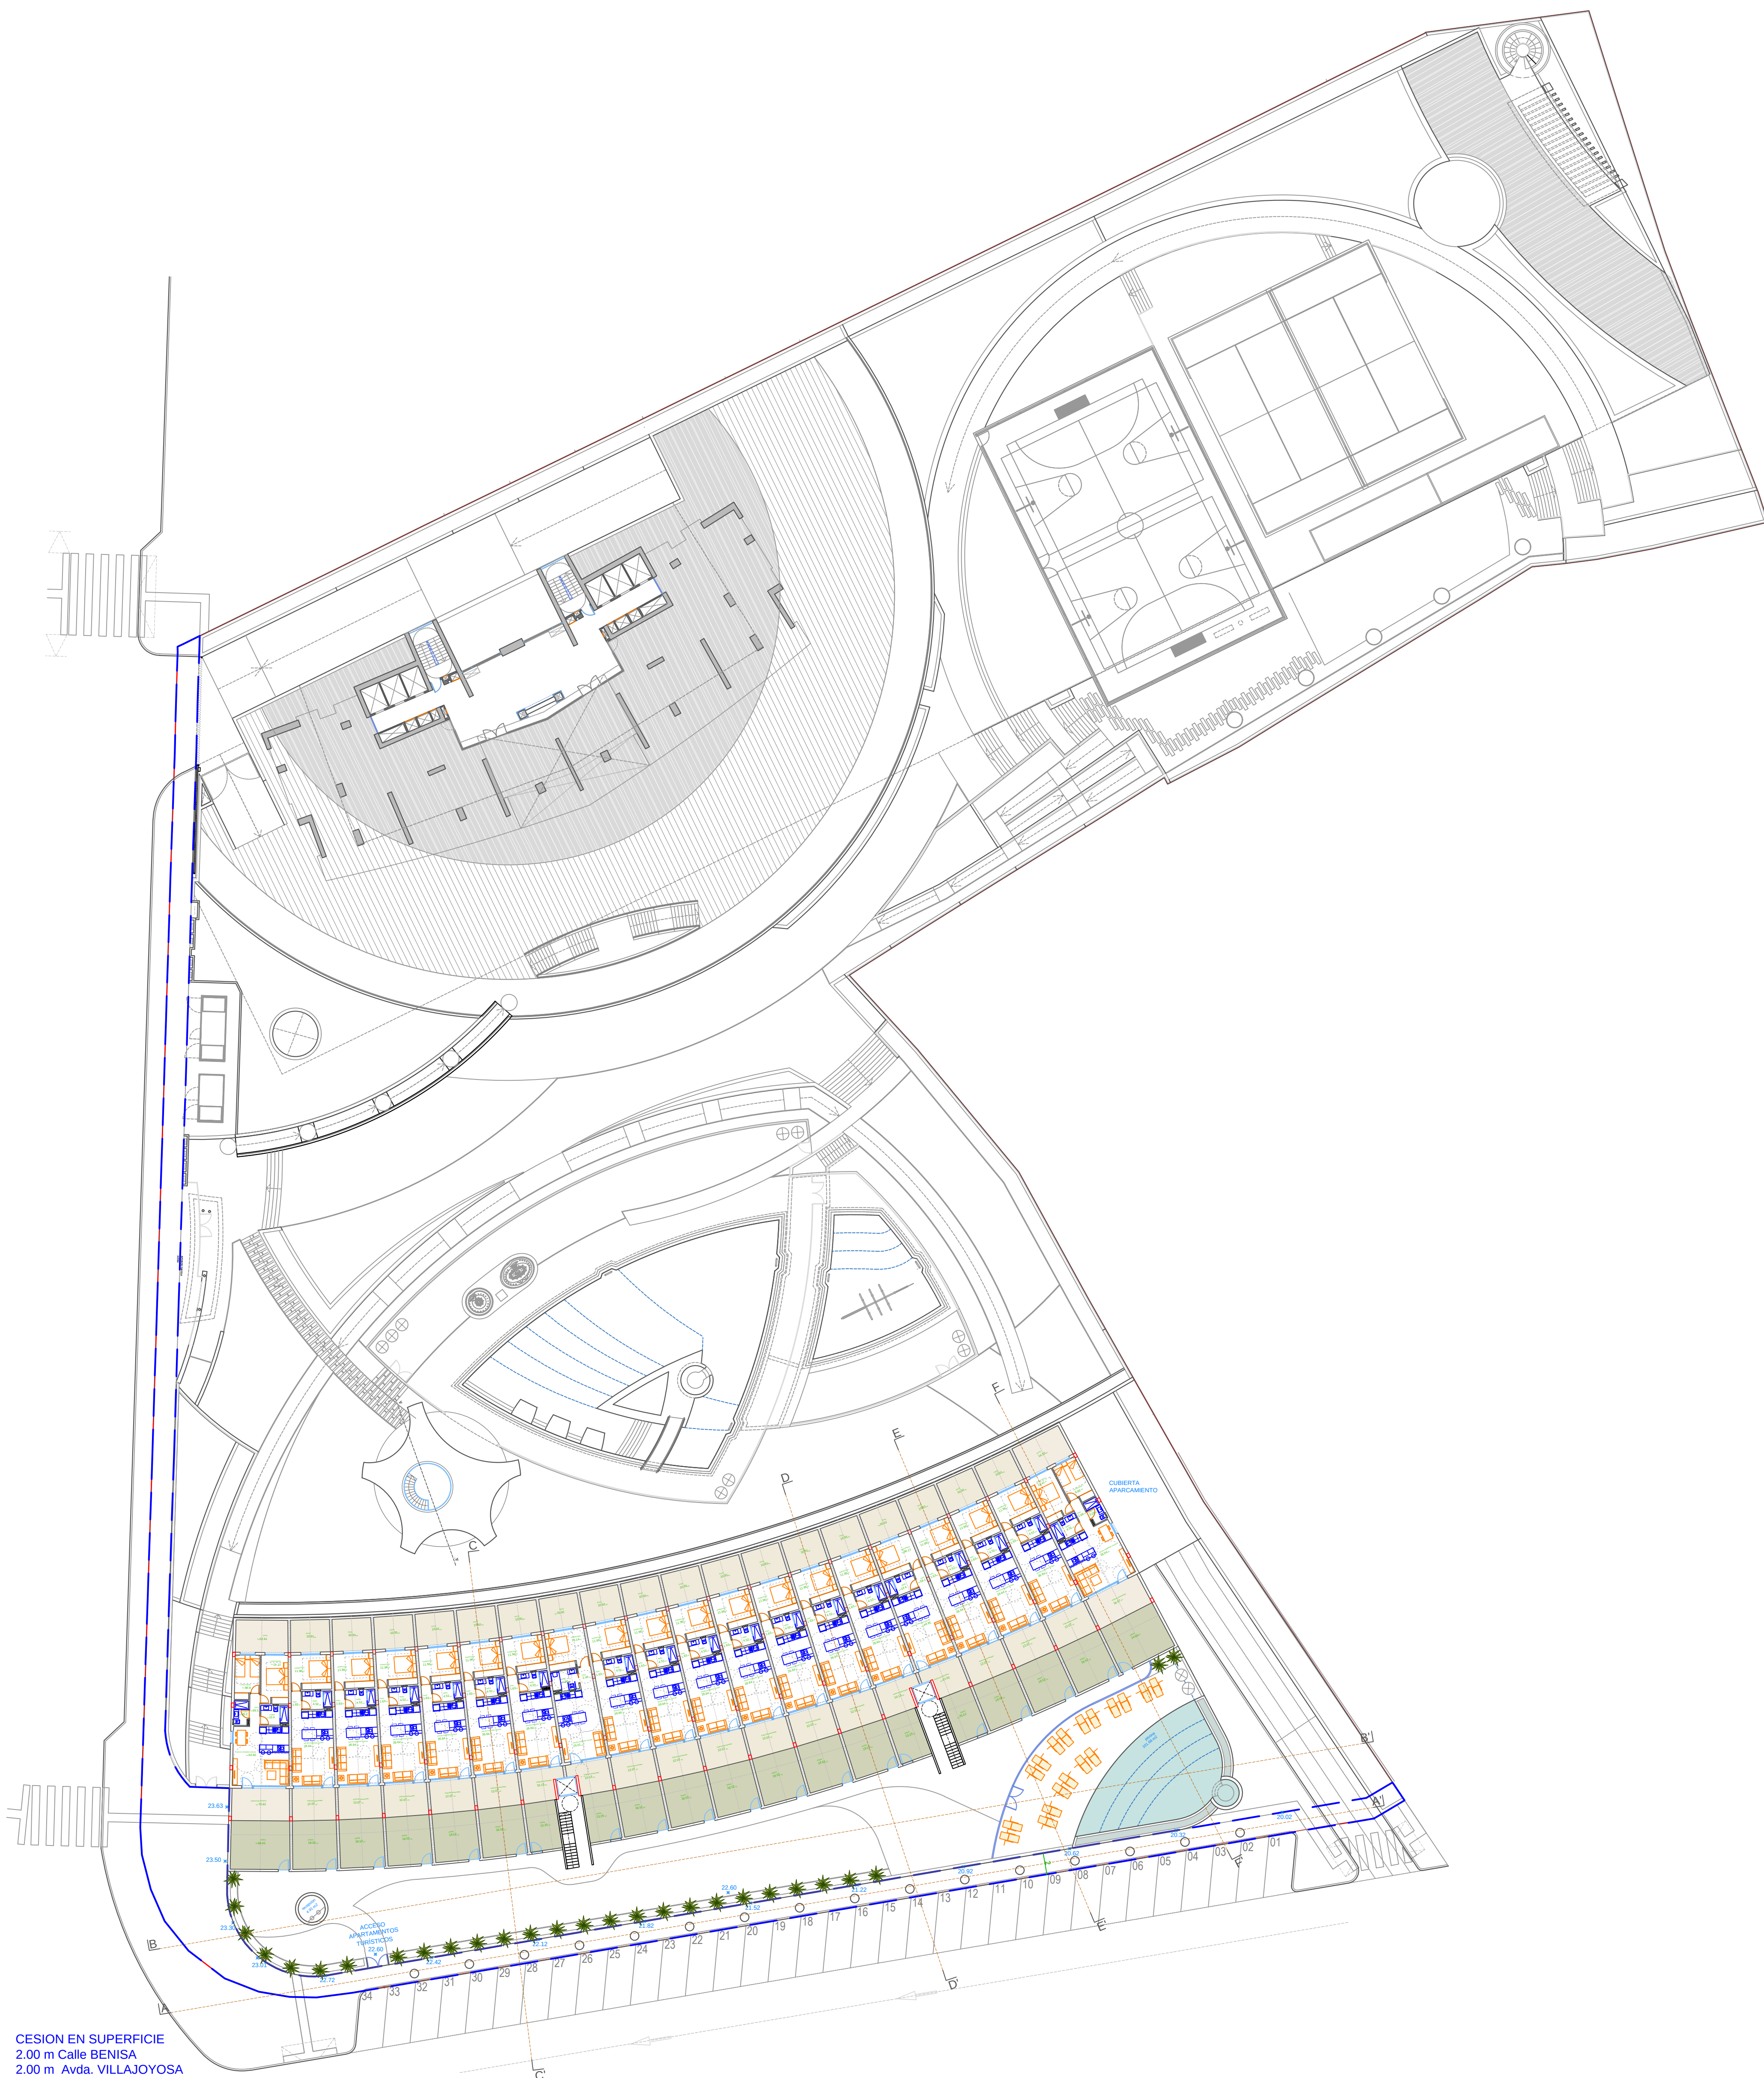

CESION EN SUPERFICIE
2.00 m Calle BENISA
2.00 m Avda. VILLAJOSYOSA
557.68 m²



ARQUITECTO: D. LUIS CHAMIZO Y DIEZ
ARQUITECTO: D. LUIS CHAMIZO Y QUILIS
ARQUITECTO: D. PABLO CHAMIZO Y QUILIS
chamizo@chamizo.net www.chamizo.net
ARQUITECTURA, INGENIERIA, URBANISMO Y DISEÑO EN GENERAL
AVDA. TENIENTE MONTESINOS Nº10 TORRE GODOY PL.16. 30100. MURCIA

PROYECTO:
ANTEPROYECTO PARA EDIFICIO DE ALQUANIENTOS TURÍSTICOS

ESCALA:
1/300


PLANO:
Planta baja
Distribución y superficies

Nº PLANO:
06
FECHA:
FEBRERO 2022

PROMOTOR:
ALBUILDING BENIDORM BEACH I S.L.
CIF: B42531061

SITUACION:
PARCELA A
PLAN PARCELA "BINTO SENCILLA"
03003 BENIDORM (ALICANTE)

Handwritten signature and initials.

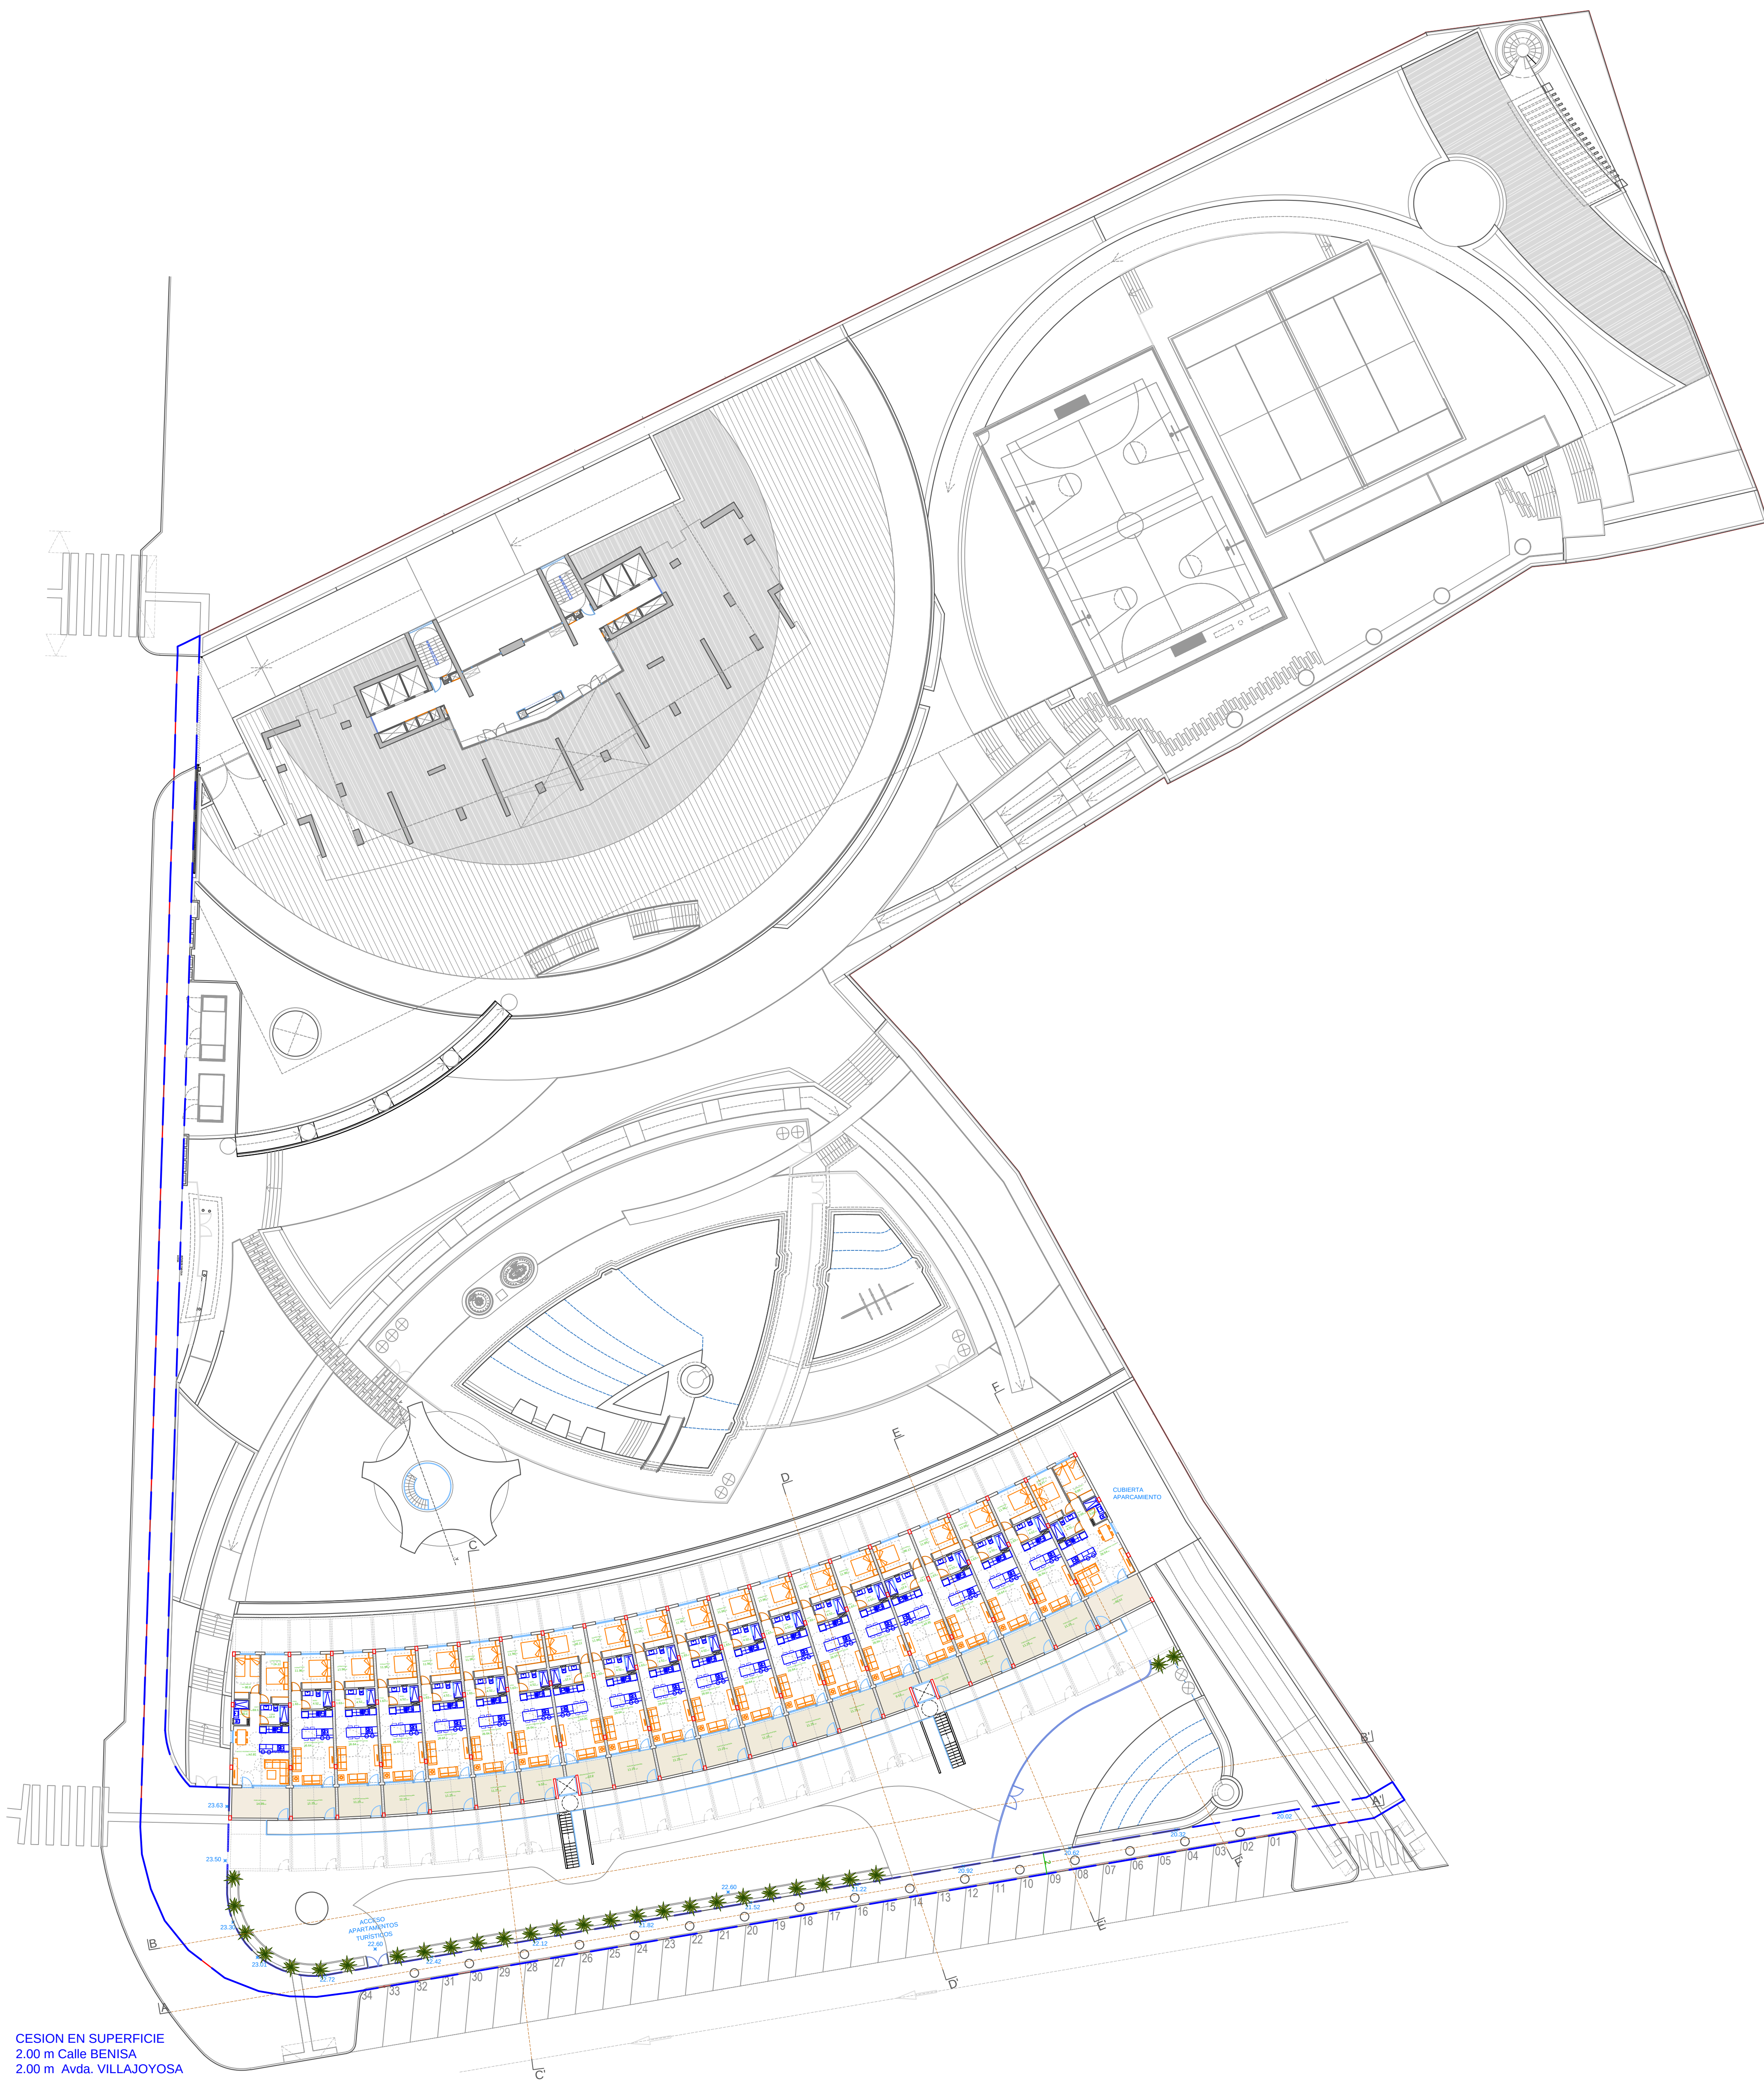

CESION EN SUPERFICIE
2.00 m Calle BENISA
2.00 m Avda. VILLAJOSYA
557.68 m²



ARQUITECTO: D. LUIS CHAMIZO Y DIEZ
ARQUITECTO: D. LUIS CHAMIZO Y QUILIS
ARQUITECTO: D. PABLO CHAMIZO Y QUILIS
chamizo@chamizo.net www.chamizo.net
ARQUITECTURA, INGENIERIA, URBANISMO Y DISEÑO EN GENERAL
AVDA. TENIENTE MONTESINOS Nº10 TORRE GODOY PL.6. 30100. MURCIA

PROYECTO:
ANTEPROYECTO PARA EDIFICIO DE ALQUAJIENTOS TURISTICOS

ESCALA:
1/300


PLANO:
Planta alta
Distribución y superficies

Nº PLANO:
07
FECHA:
FEBRERO 2022

PROMOTOR:
ALBUILDING BENIDORM BEACH I S.L.
CIF: B42531061

SITUACION:
PARCELA A
PLAN PARCELA "BINTO SENCILLA"
03003 BENIDORM (ALICANTE)

Handwritten signature and initials.

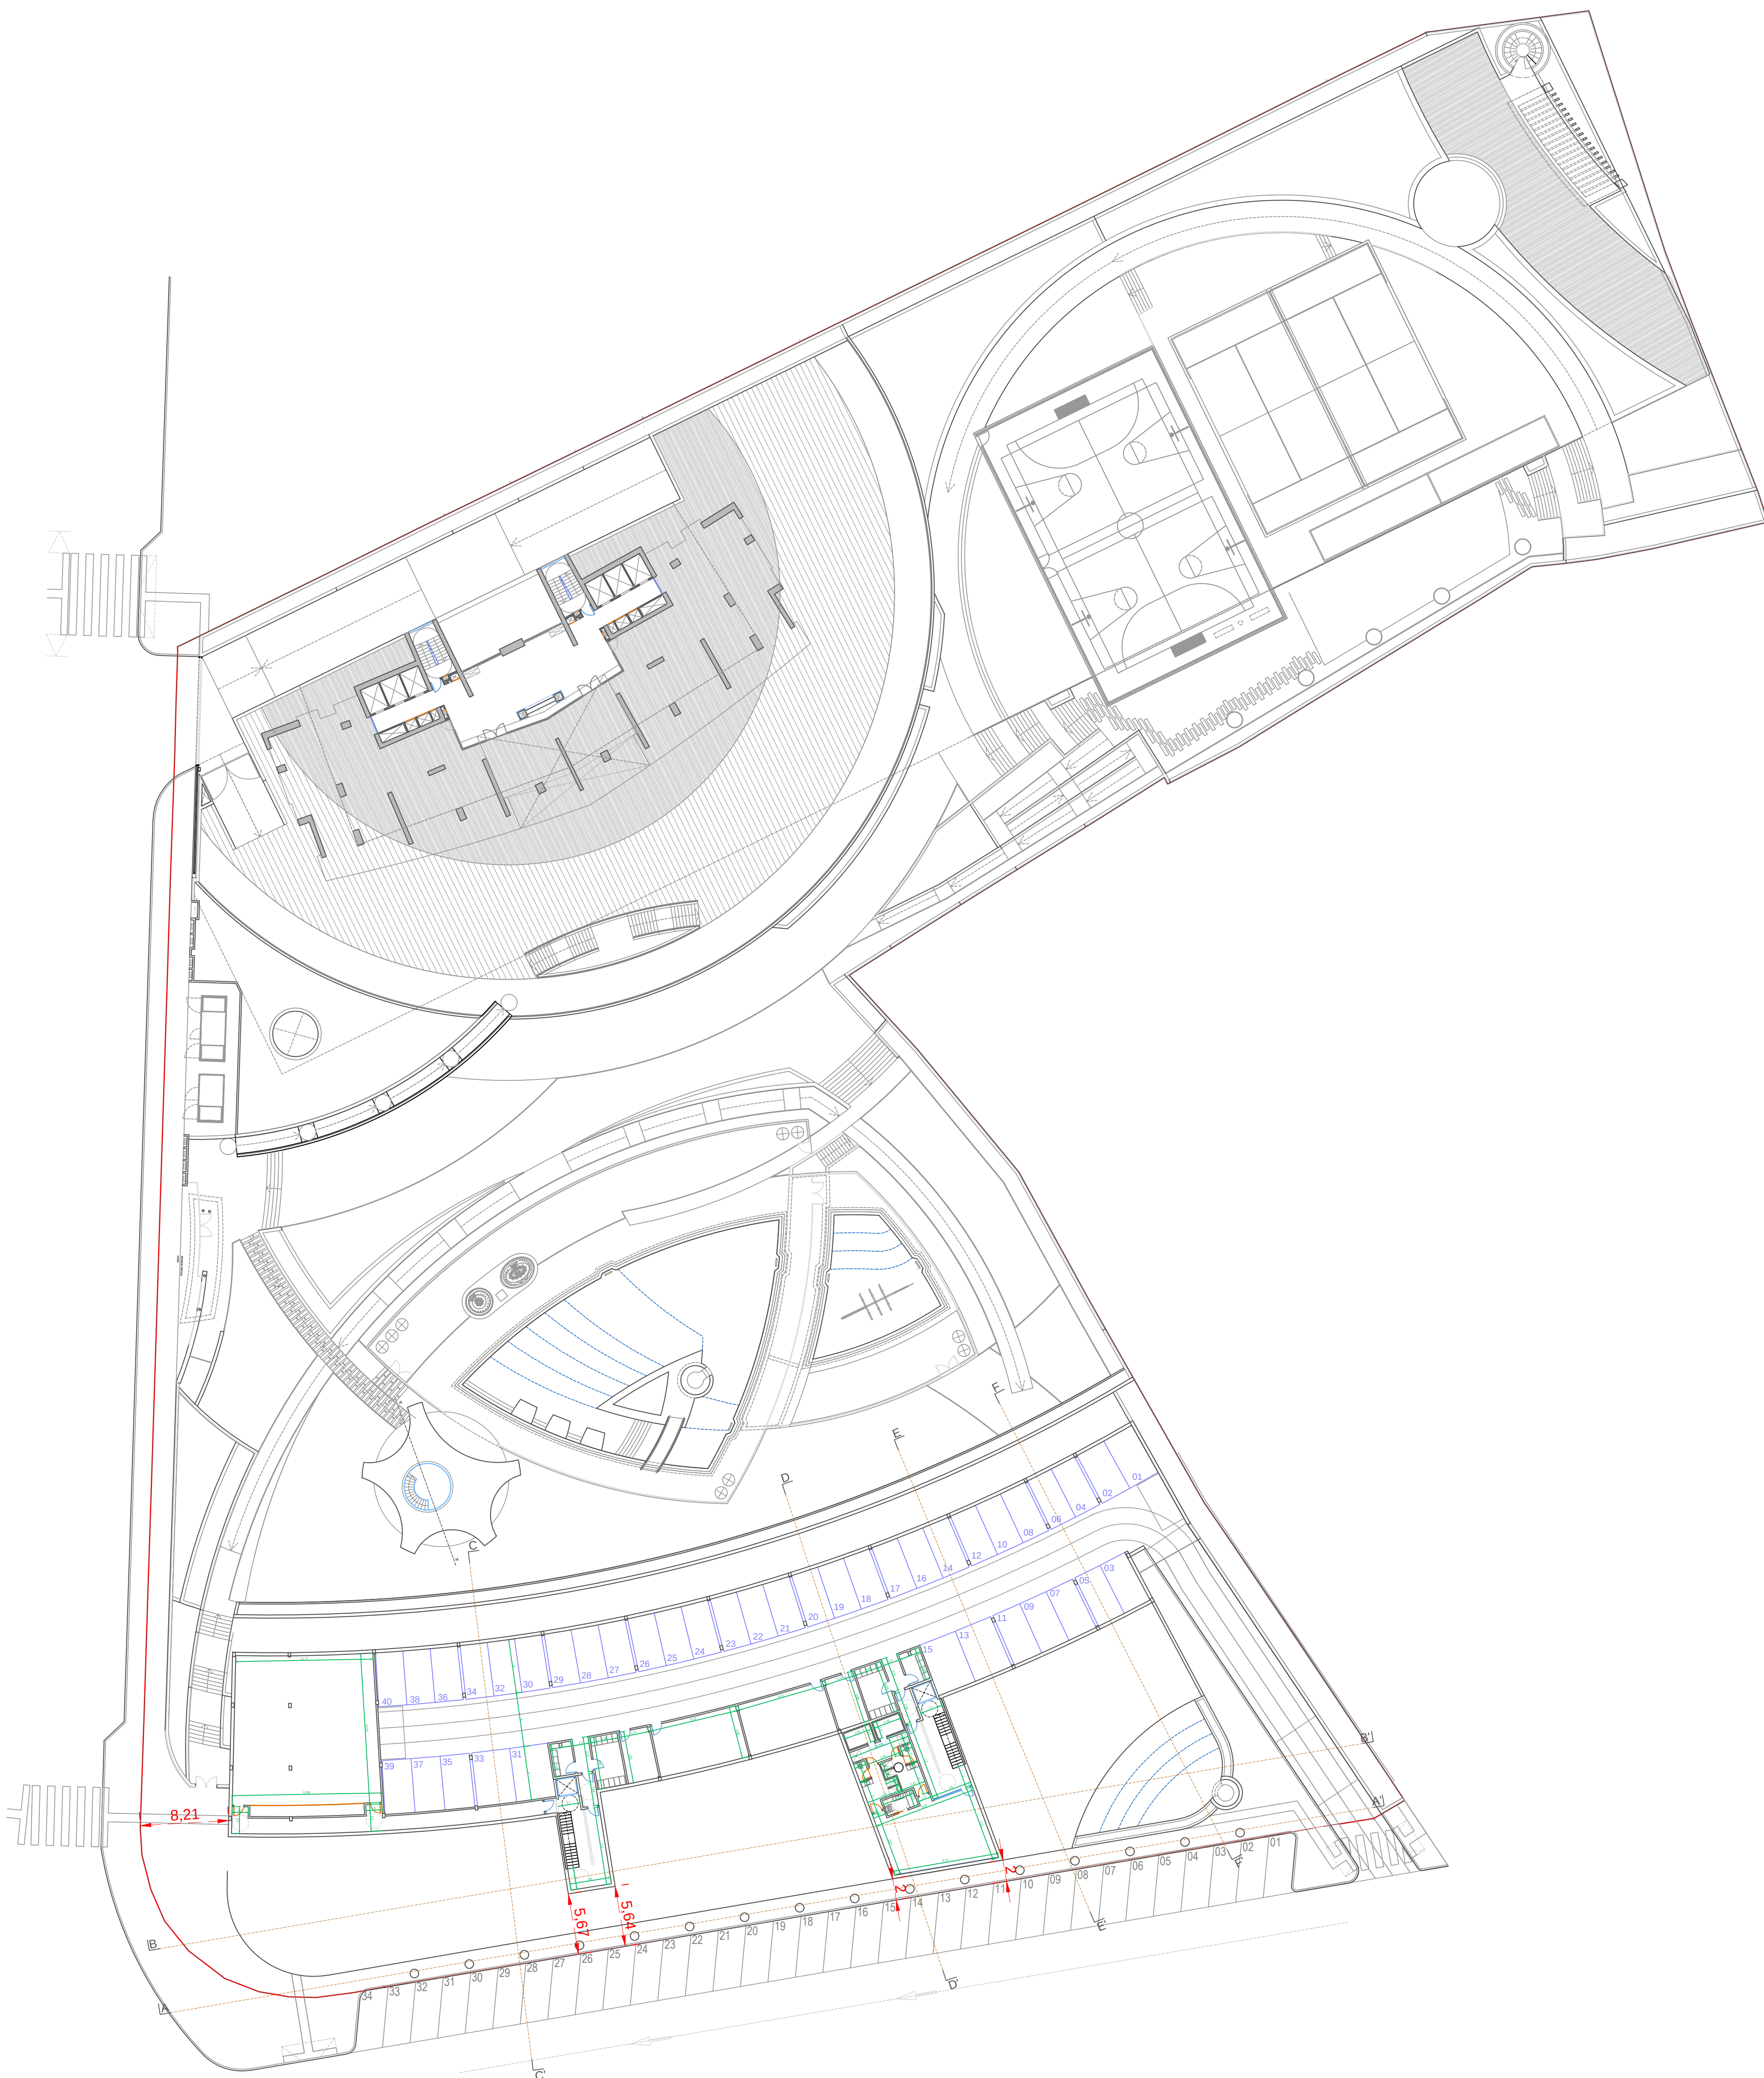

ARQUITECTO: D. LUIS CHAMIZO Y DIEZ
ARQUITECTO: D. LUIS CHAMIZO Y QUILIS
ARQUITECTO: D. PABLO CHAMIZO Y QUILIS
chamizo@chamizo.net www.chamizo.net
ARQUITECTURA, INGENIERIA, URBANISMO Y DISEÑO EN GENERAL
AVDA. TENIENTE MONTESINOS Nº10 TORRE GODOY PL.6. 30100. MURCIA

PROYECTO:
ANTEPROYECTO PARA EDIFICIO DE ALQUAJIENTOS TURÍSTICOS

ESCALA:
1/300


PLANO:
Aparcamiento
Cotas

Nº PLANO:
08
FECHA:
FEBRERO 2022

PROMOTOR:
ALBUILDING BENIDORM BEACH I S.L.
CIF: B42531061

SITUACION:
PARCELA A
PLAN PARCIAL "BINTO SENCILLA"
03003 BENIDORM (ALICANTE)

Handwritten signature and initials.

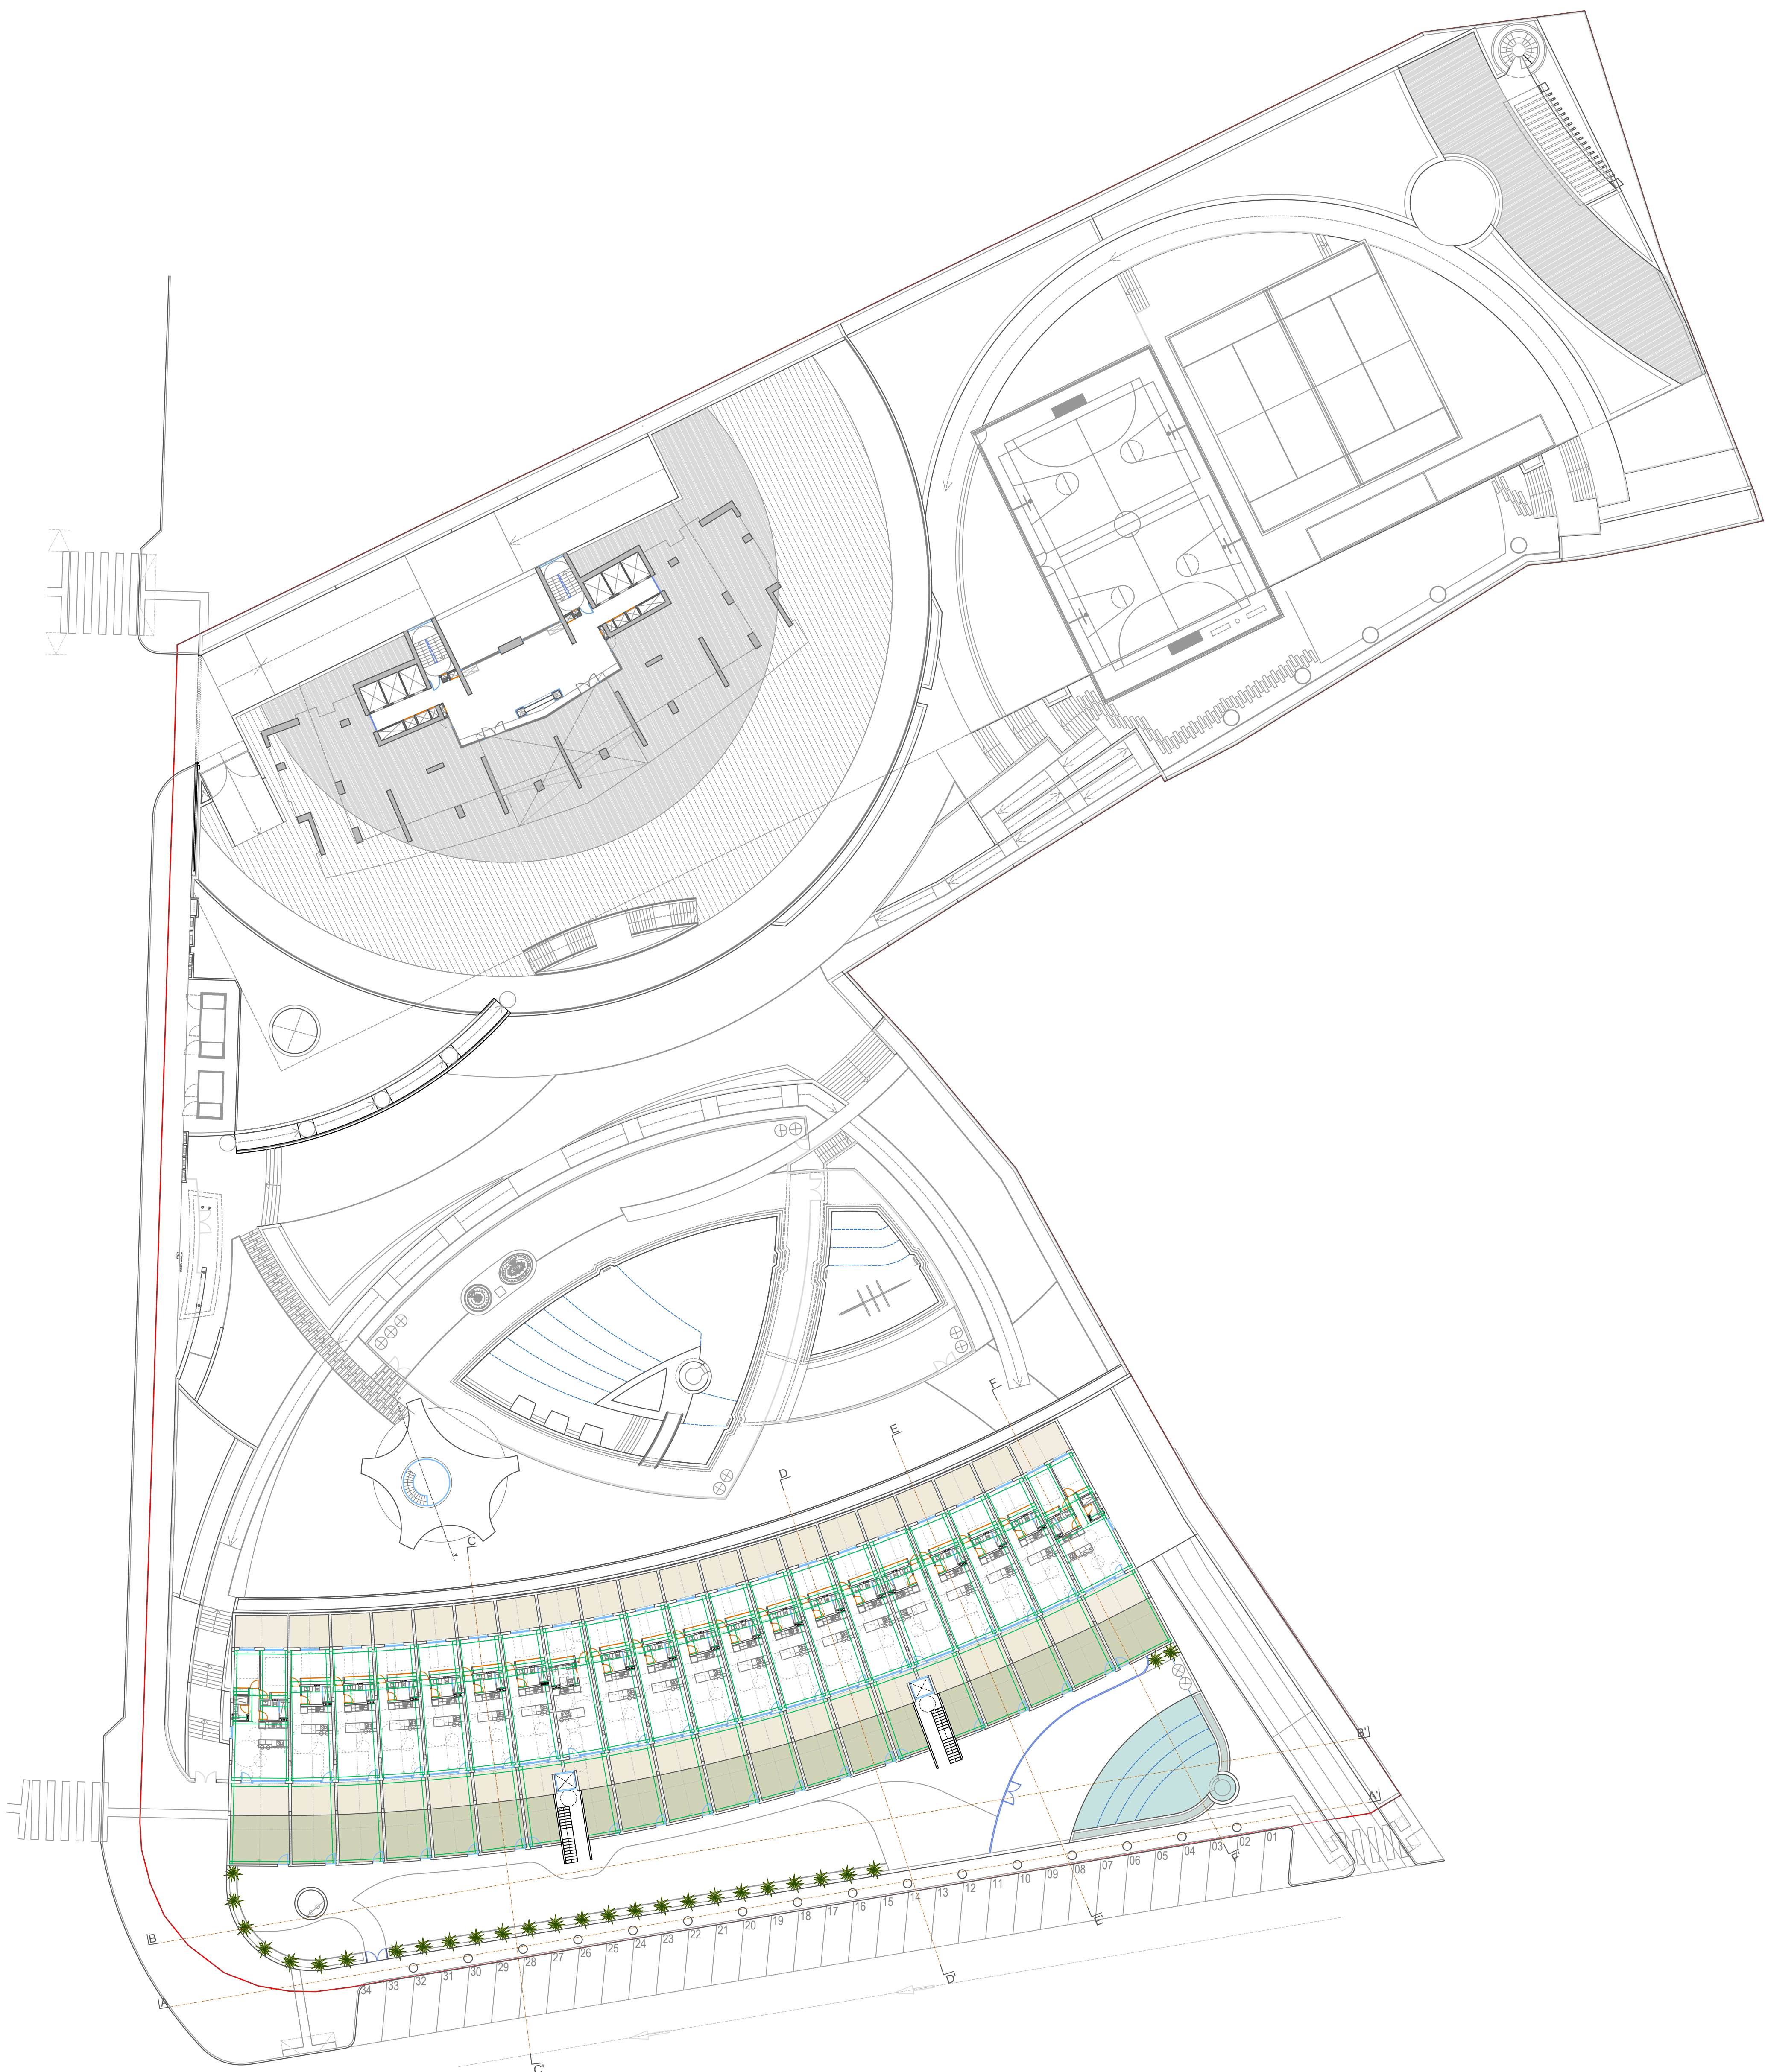

ARQUITECTO: D. LUIS CHAMIZO Y DIEZ
ARQUITECTO: D. LUIS CHAMIZO Y QUILIS
ARQUITECTO: D. PABLO CHAMIZO Y QUILIS
chamizo@chamizo.net www.chamizo.net
ARQUITECTURA, INGENIERIA, URBANISMO Y DISEÑO EN GENERAL
AVDA. TENIENTE MONTESINOS Nº10 TORRE GODOY PL.16. 30100. MURCIA

PROYECTO:
ANTEPROYECTO PARA EDIFICIO DE ALQUAJIENTOS TURÍSTICOS

PLANO:
Planta baja
Cotas


PROMOTOR:
ALBUILDING BENIDORM BEACH I S.L.
CIF: B42531061

SITUACION:
PARCELA A
PLAN PARCIAL "BINTO SENCILLA"
03003 BENIDORM (ALICANTE)

[Handwritten signature]

ESCALA:
1/300

Nº PLANO:
09
FECHA:
FEBRERO 2022

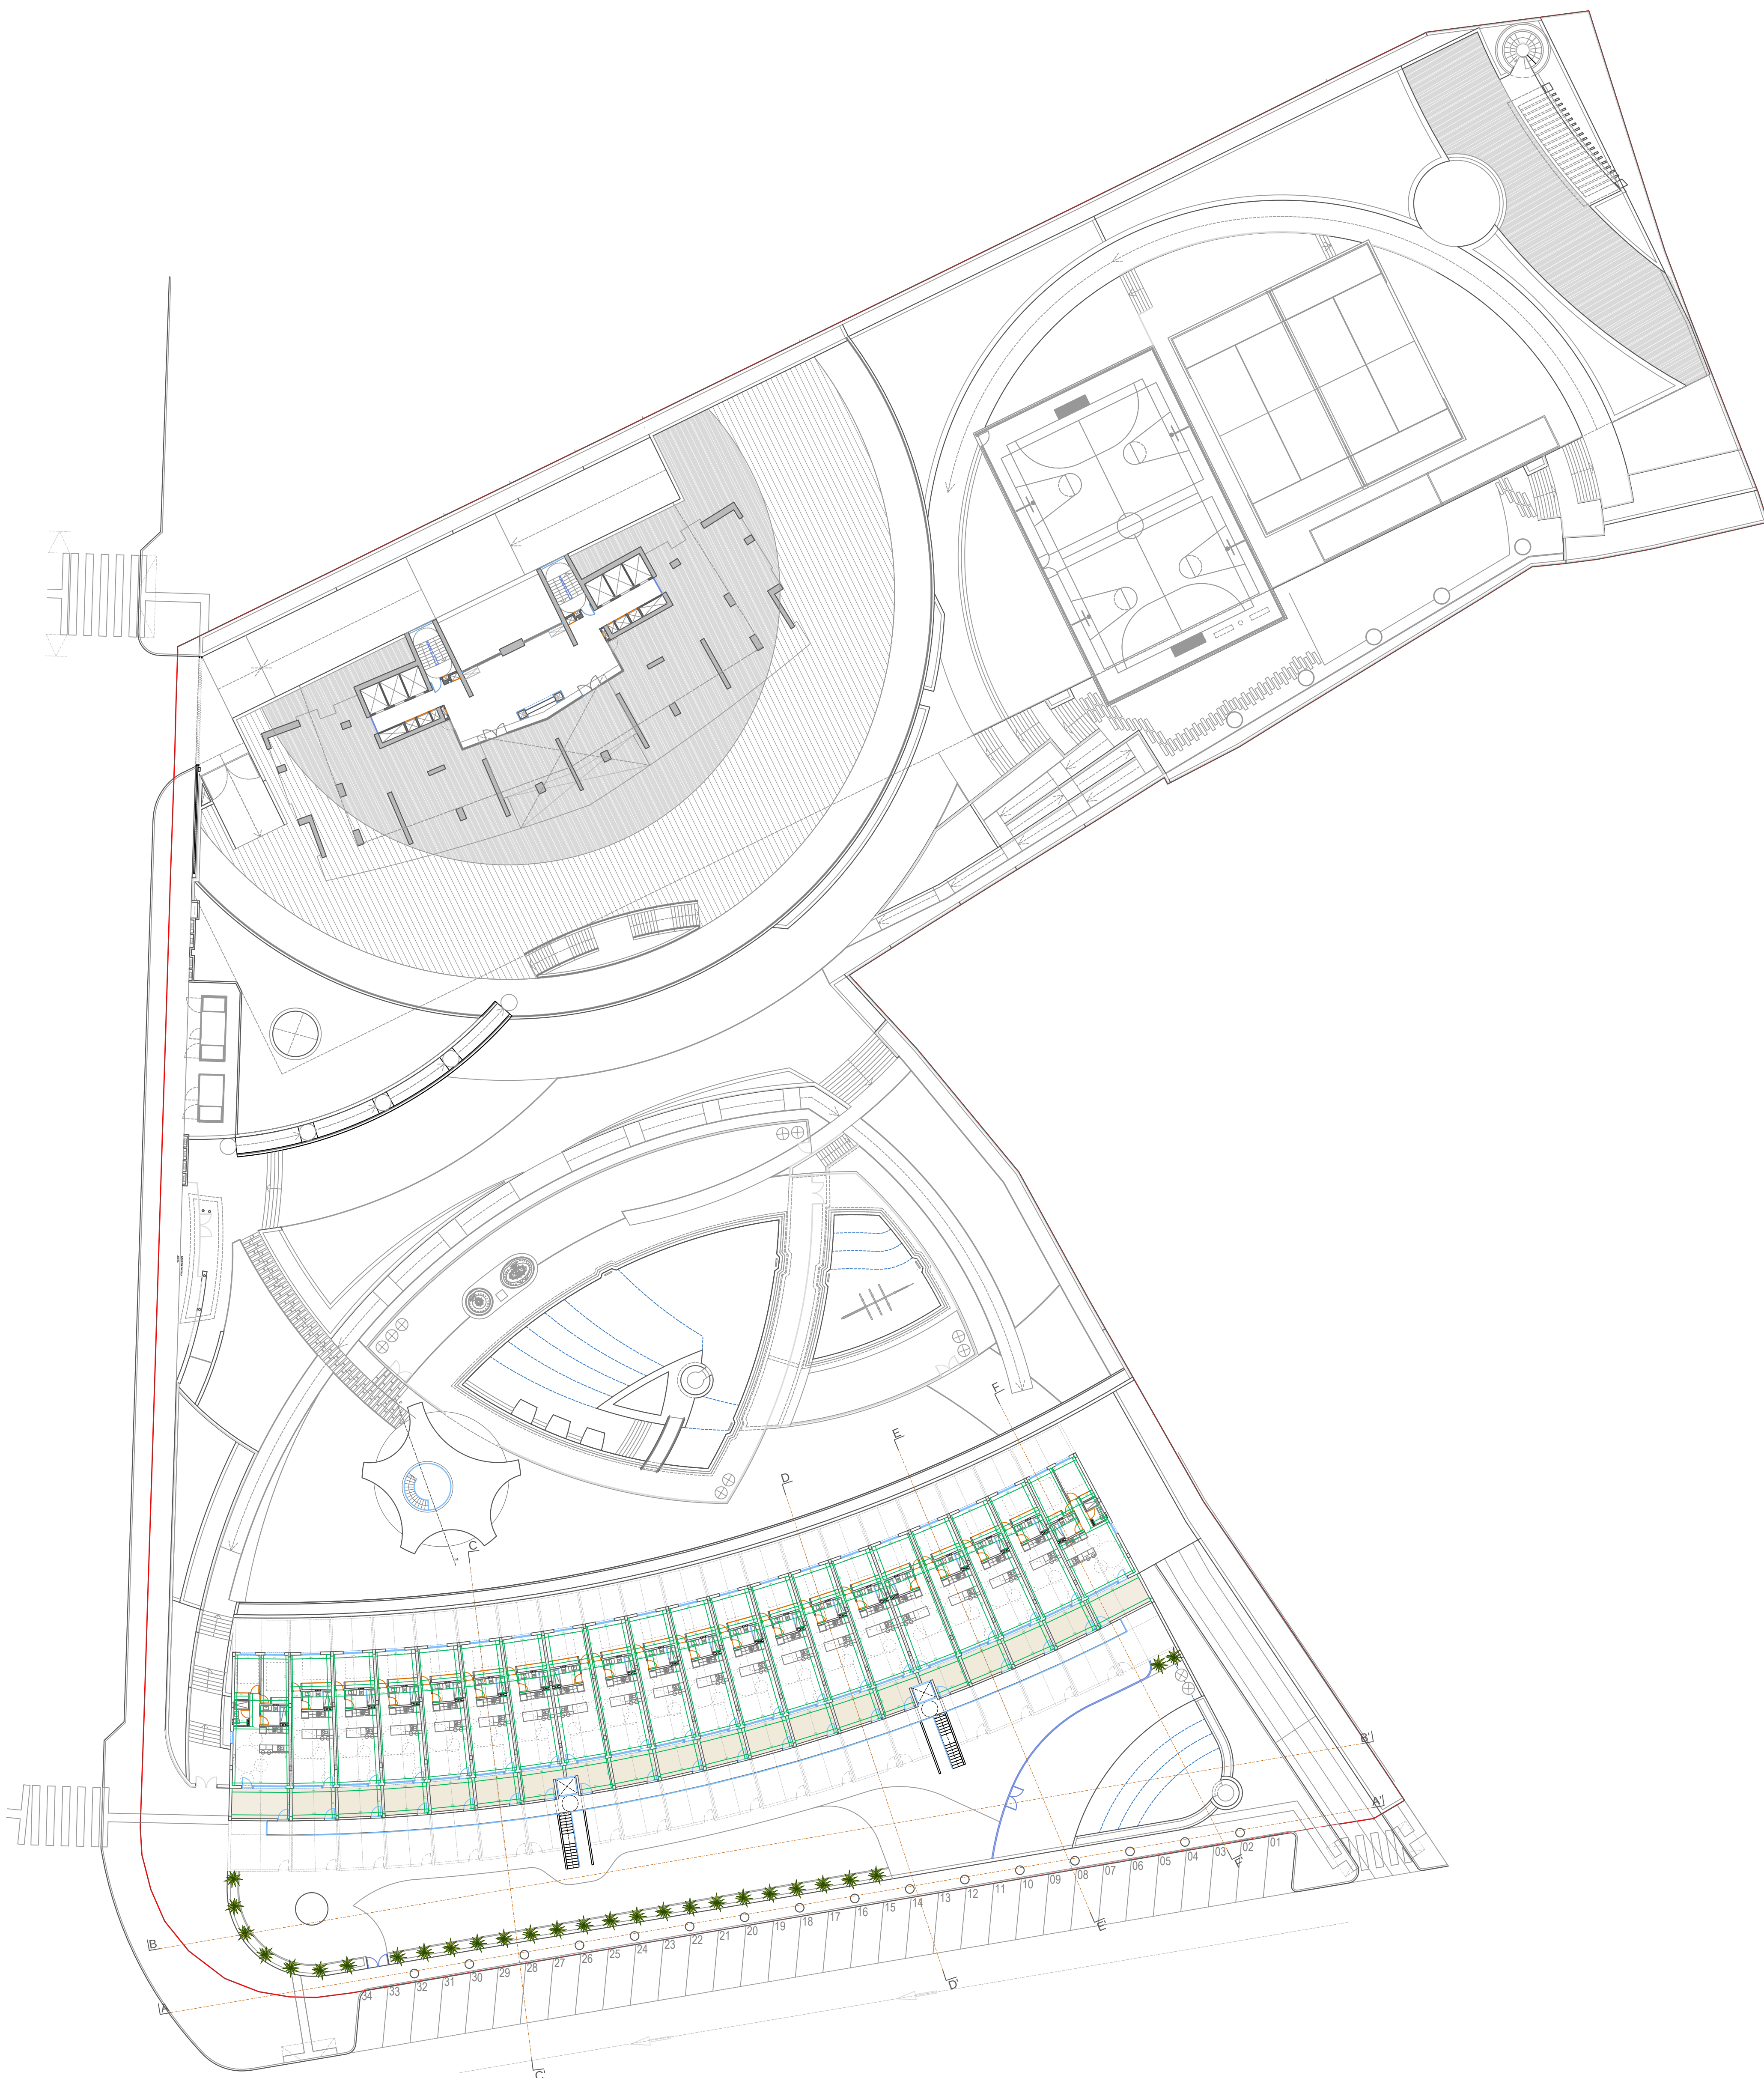

ARQUITECTO: D. LUIS CHAMIZO Y DIEZ
ARQUITECTO: D. LUIS CHAMIZO Y QUILIS
ARQUITECTO: D. PABLO CHAMIZO Y QUILIS
chamizo@chamizo.net www.chamizo.net
ARQUITECTURA, INGENIERIA, URBANISMO Y DISEÑO EN GENERAL
AVDA. TENIENTE MONTESINOS Nº10 TORRE GODOY PL.6. 30100. MURCIA

PROYECTO:
ANTEPROYECTO PARA EDIFICIO DE ALQUAJIENTOS TURÍSTICOS

ESCALA:
1/300


PLANO:
Planta alta
Cotas

Nº PLANO:
10
FECHA:
FEBRERO 2022


PROMOTOR:
ALBUILDING BENIDORM BEACH I S.L.
CIF: B42531061

SITUACION:
PARCELA A
PLAN PARCIAL "BINTO SENCILLA"
03003 BENIDORM (ALICANTE)


[Handwritten signature]

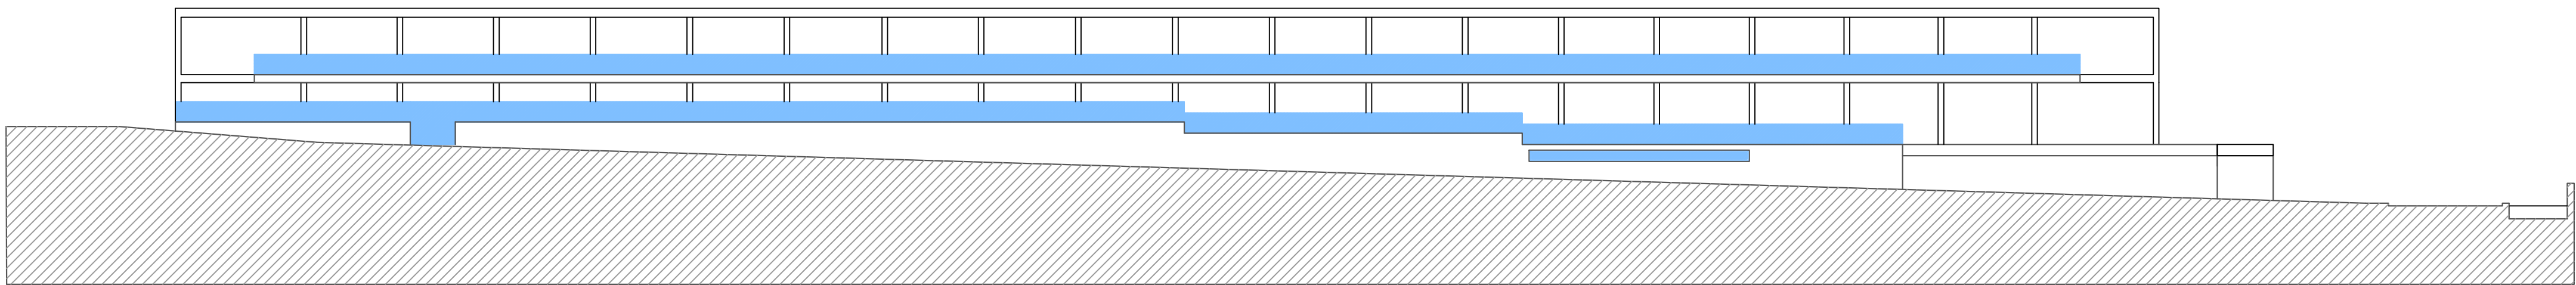


ALZADO

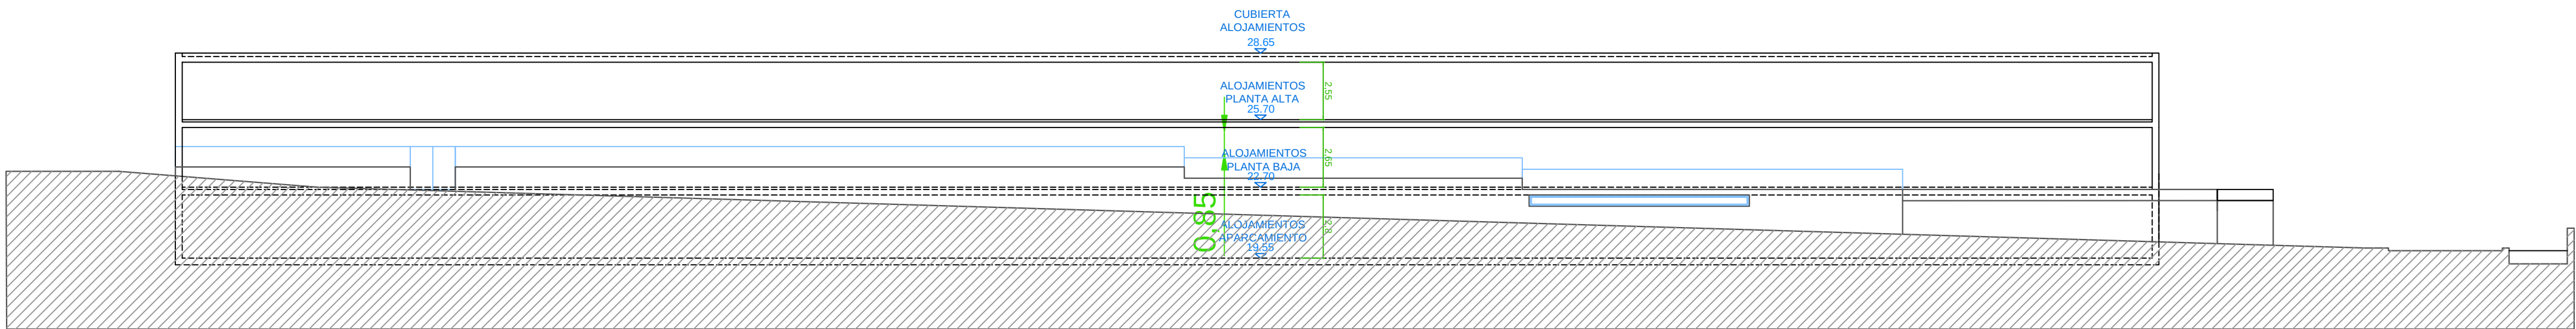


SECCIÓN A-A'

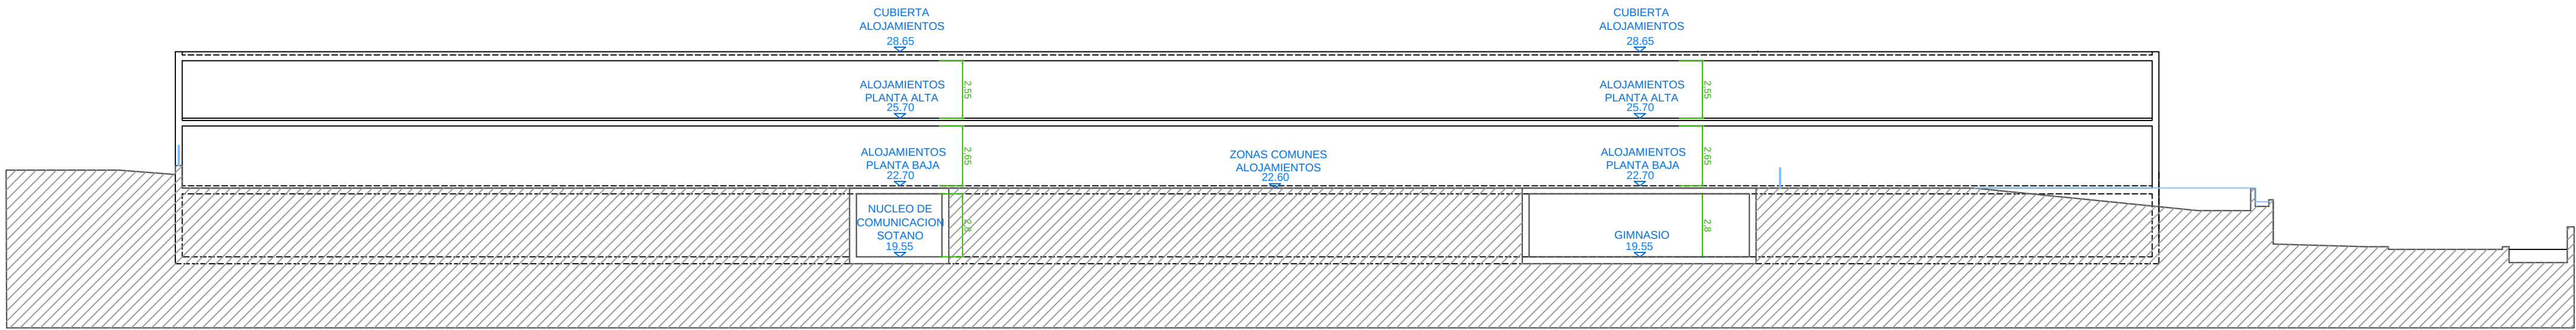


SECCIÓN B-B'

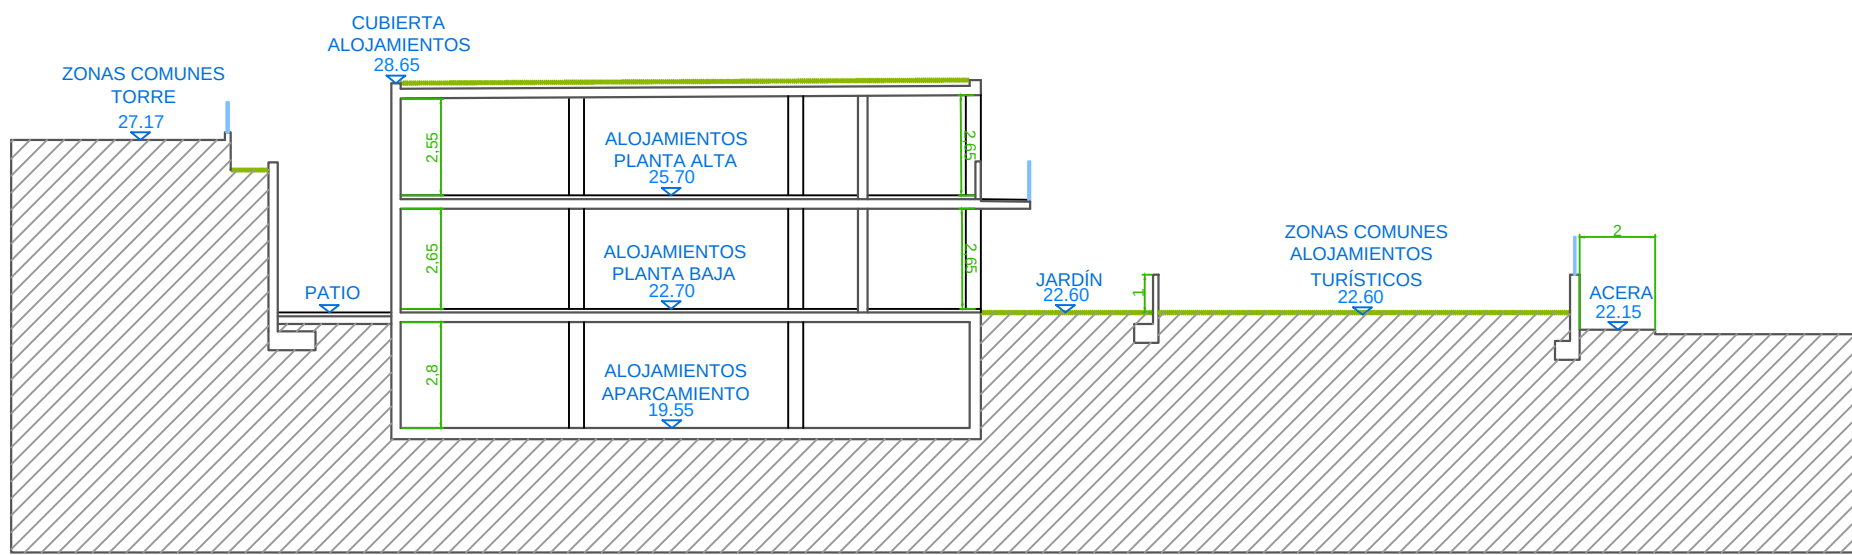


SECCIÓN C-C'

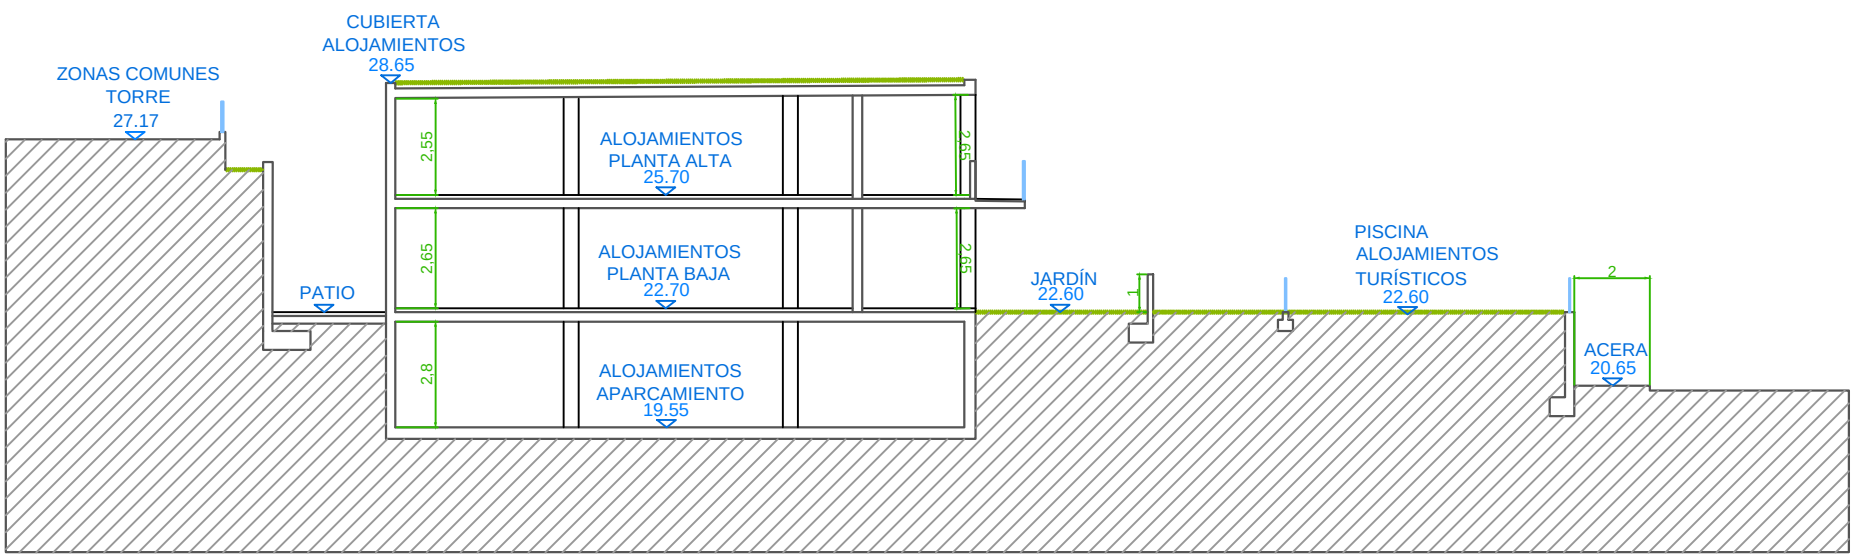

SECCIÓN E-E'

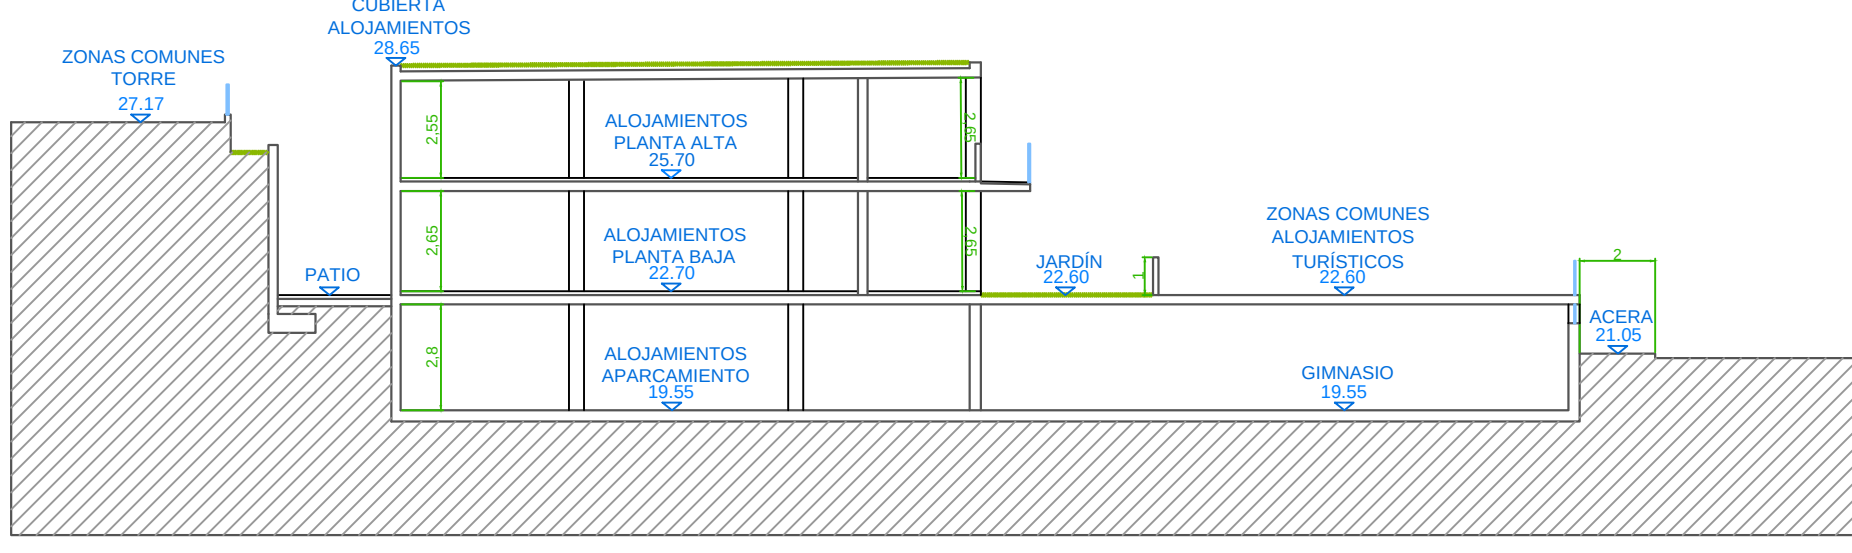

SECCIÓN D-D'

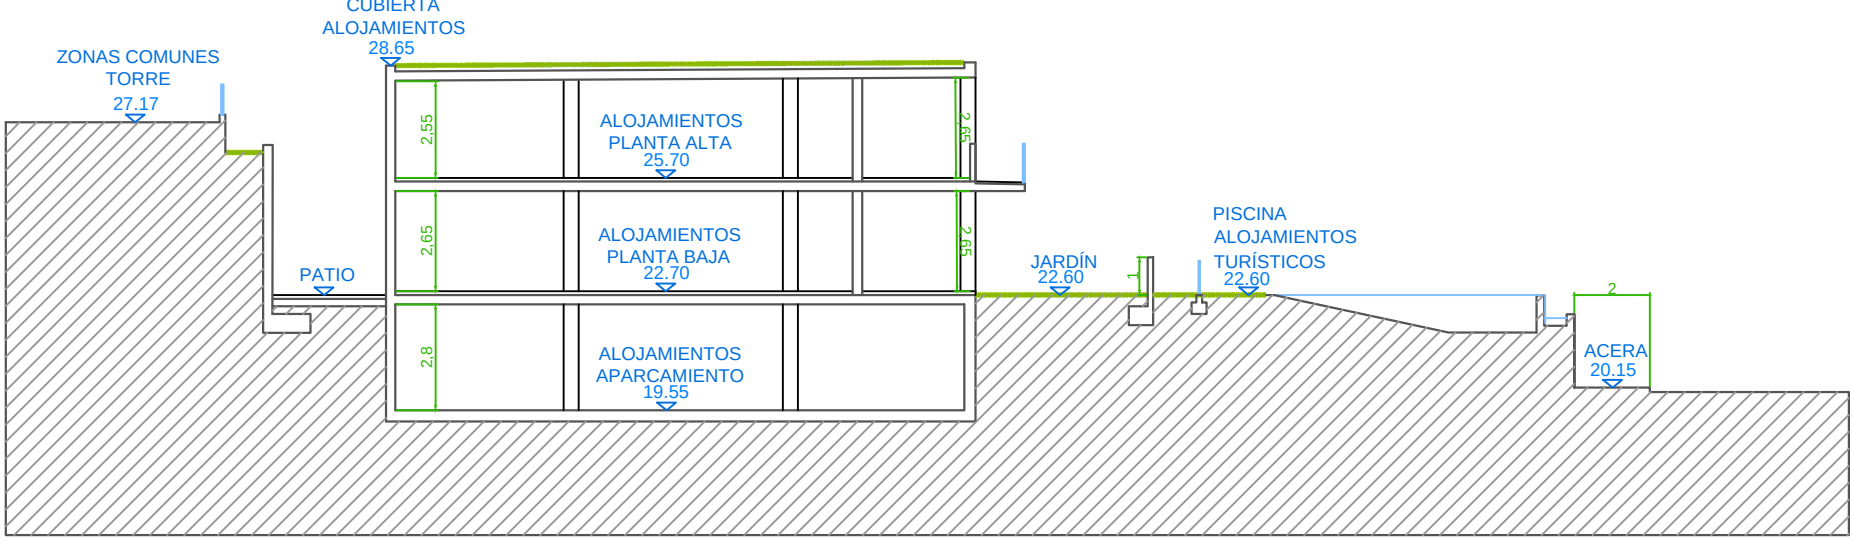

SECCIÓN F-F'

 ARQUITECTO: D. LUIS CHAMIZO Y DIEZ ARQUITECTO: D. LUIS CHAMIZO Y QUILIS ARQUITECTO: D. PABLO CHAMIZO Y QUILIS chamizo@chamizo.net www.chamizo.net ARQUITECTURA, INGENIERIA, URBANISMO Y DISEÑO EN GENERAL AVDA. TENIENTE MONTESINOS Nº10 TORRE GODOY PL.16. 30100, MURCIA	PROYECTO: ANTEPROYECTO PARA EDIFICIO DE ALOJAMIENTOS TURÍSTICOS	ESCALA: 1/200
	PLANO: Alzado y secciones Edificio alojamientos turísticos	Nº PLANO: 11 FECHA: FEBRERO 2022
	PROMOTOR: ALBUILDING BENIDORM BEACH I S.L. CIF: B42631061	
	SITUACION: PARCELA A PLAN PARCIAL "BAYO BENICALLA" 03002 BENIDORM ALICANTE	



	PROYECTO: ANTERPROYECTO PARA EDIFICIO DE ALOJAMIENTOS TURÍSTICOS		ESCALA: 1/200
	PLANO: Sección Torre con terreno original		Nº PLANO: 12
	ARQUITECTO: D. LUIS CHAMIZO Y DIEZ ARQUITECTO: D. LUIS CHAMIZO Y OJILIS ARQUITECTO: D. PABLO CHAMIZO Y OJILIS		FECHA: FEBRERO 2022
	PROMOTOR: ALBUILDING BENDORM BEACH I S.L. CIF: B4531061		SITUACIÓN: PARCELA 1 PARCELA 1 PARCELA 1 PARCELA 1

