




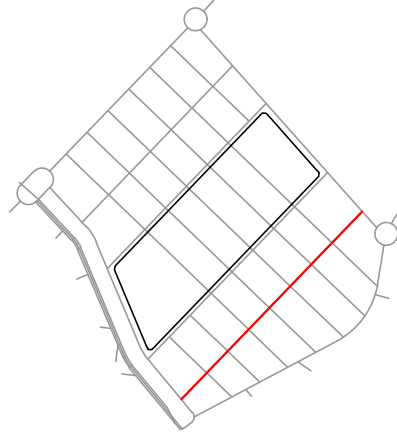


CALLE 4

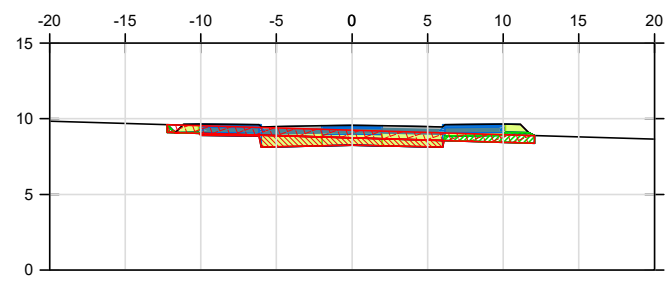


P.K.=0+000

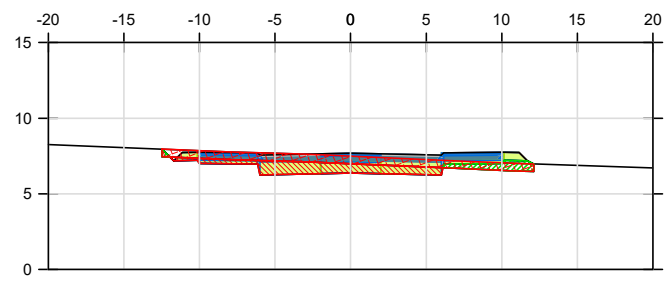


P.K.=0+080

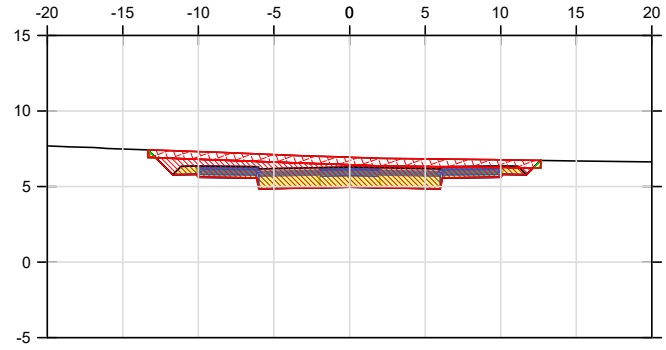


P.K.=0+160

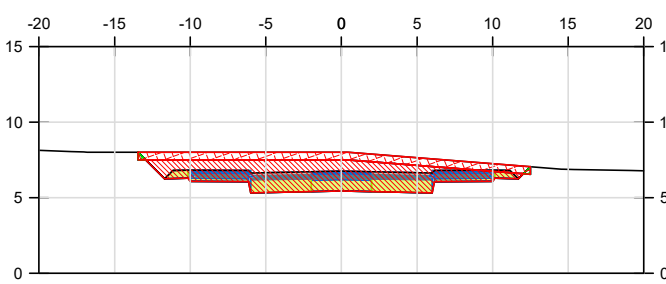


P.K.=0+240

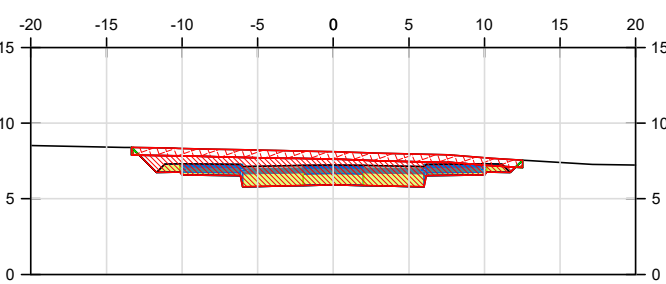


P.K.=0+320

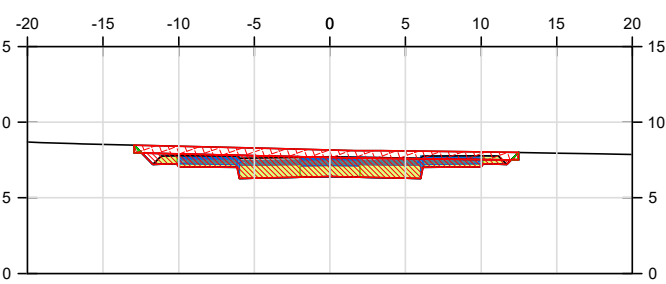


P.K.=0+400

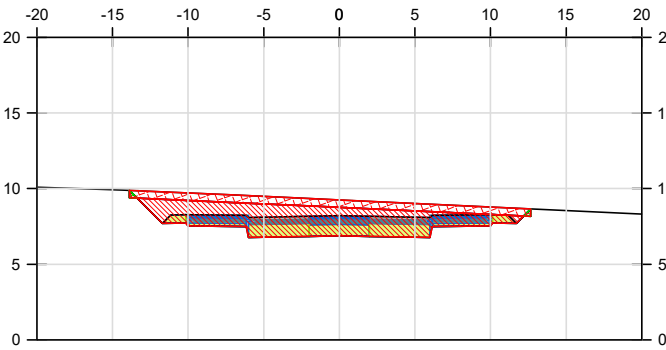


P.K.=0+480

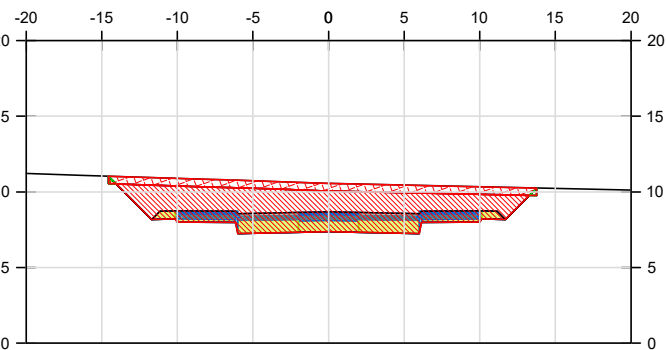


P.K.=0+560

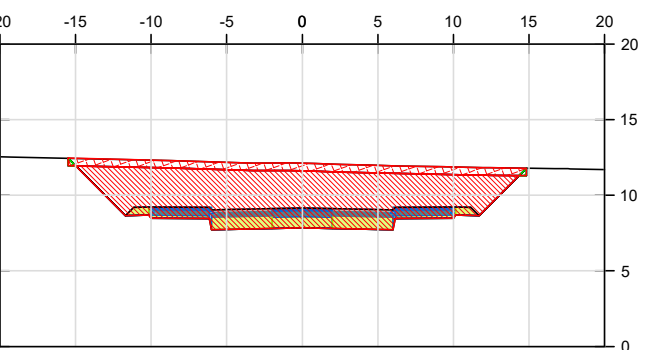


P.K.=0+640

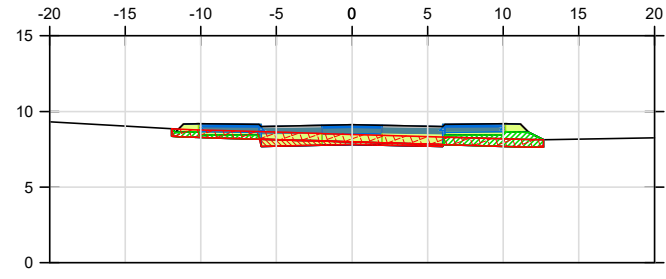


P.K.=0+020

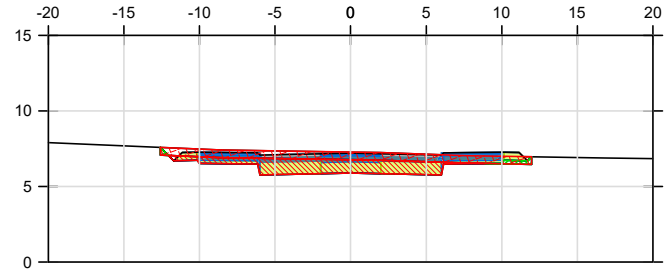


P.K.=0+100

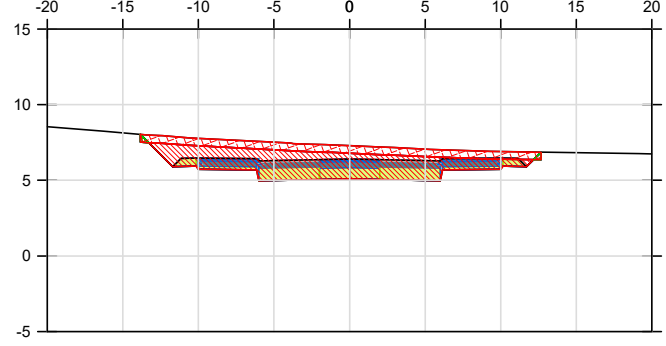


P.K.=0+180

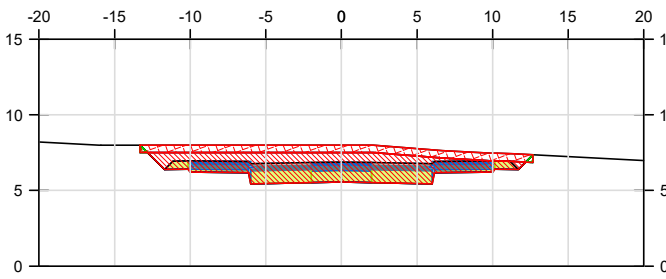


P.K.=0+260

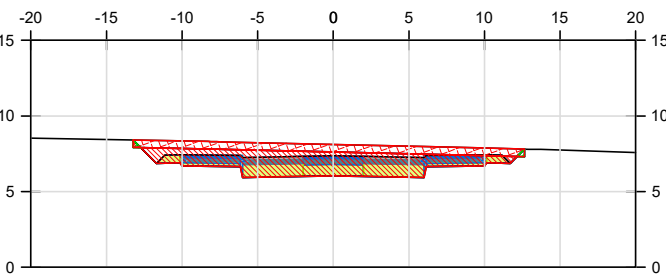


P.K.=0+340

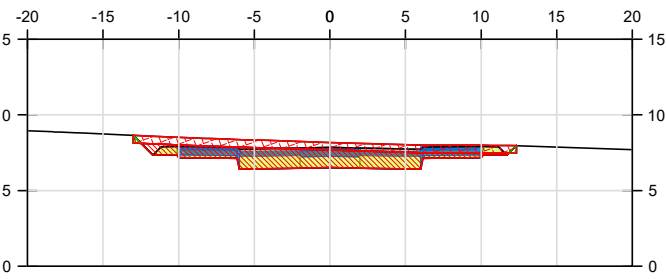


P.K.=0+420

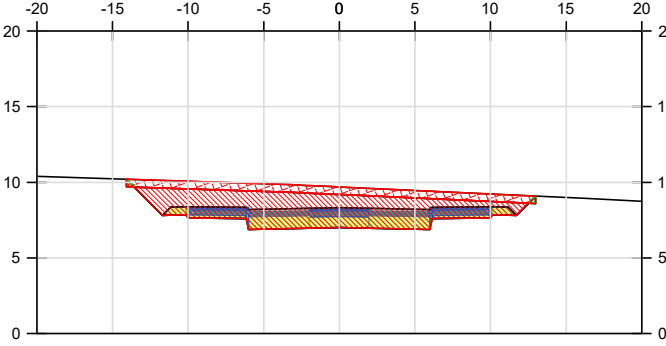


P.K.=0+500

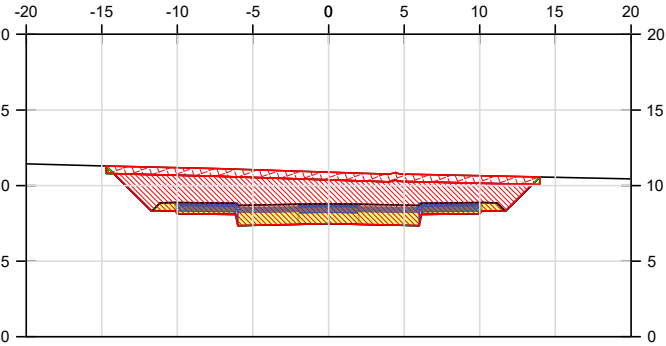


P.K.=0+580

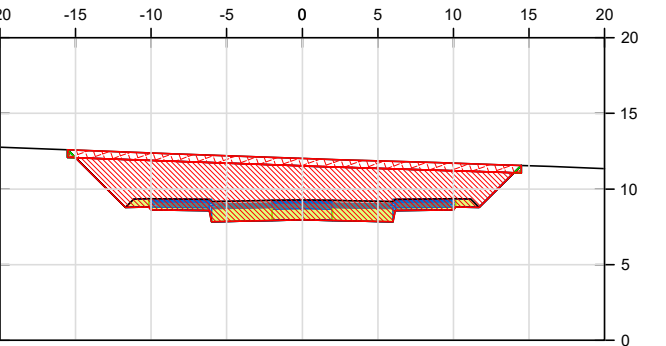


P.K.=0+660

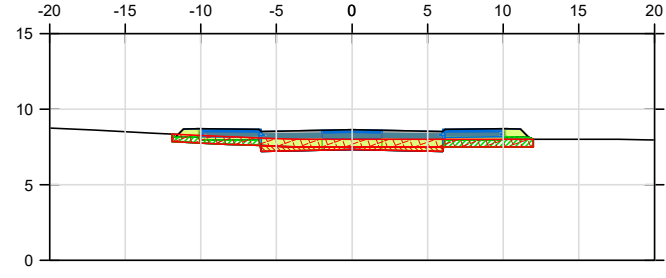


P.K.=0+040

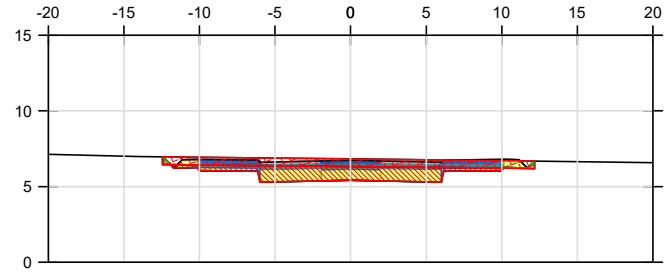


P.K.=0+120

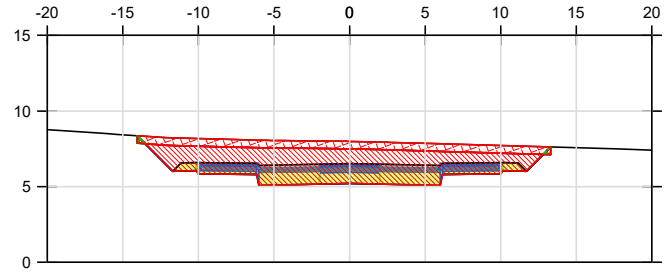


P.K.=0+200

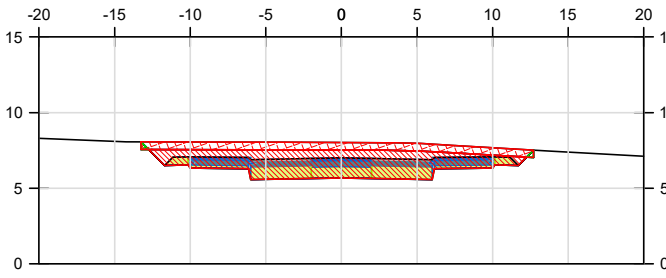


P.K.=0+280

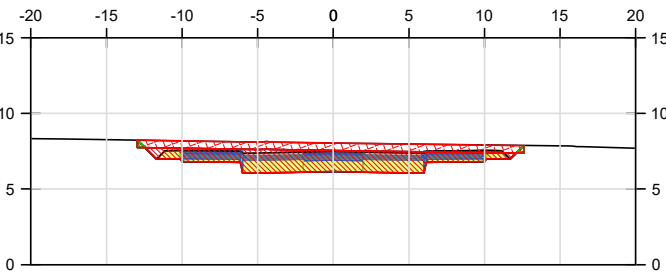


P.K.=0+360

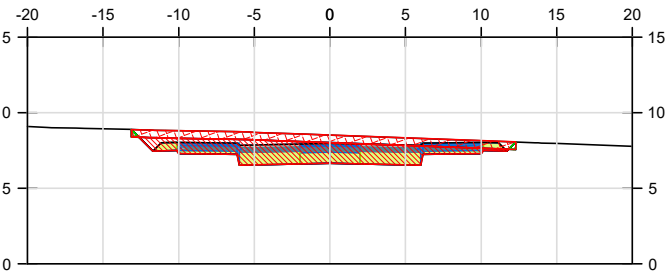


P.K.=0+440

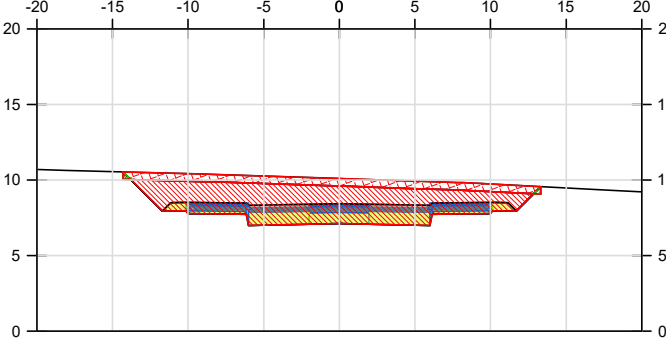


P.K.=0+520

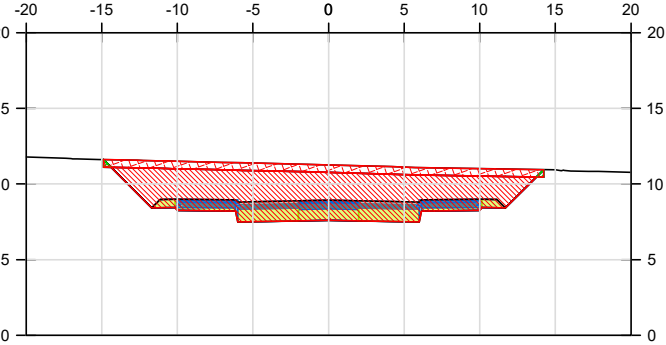


P.K.=0+600

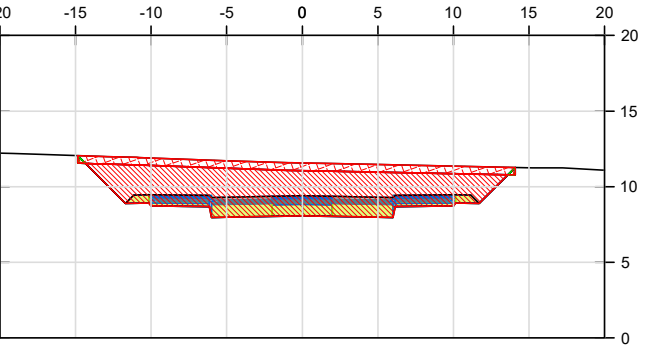


P.K.=0+680

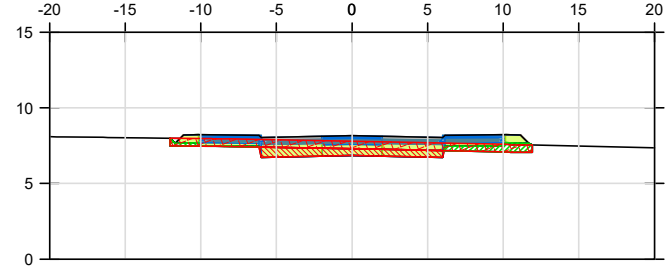


P.K.=0+060

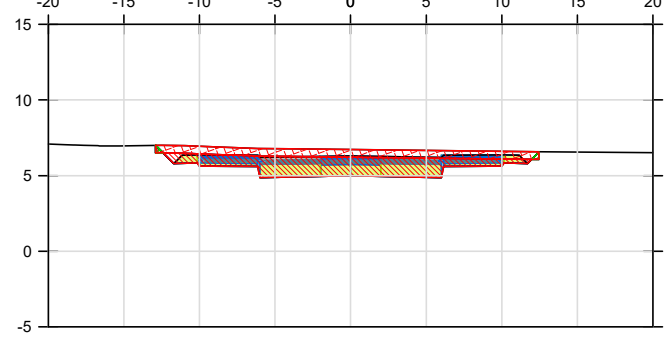


P.K.=0+140

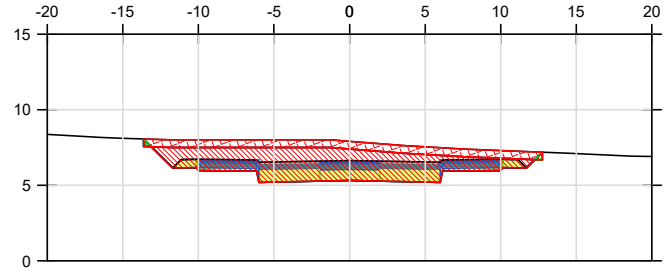


P.K.=0+220

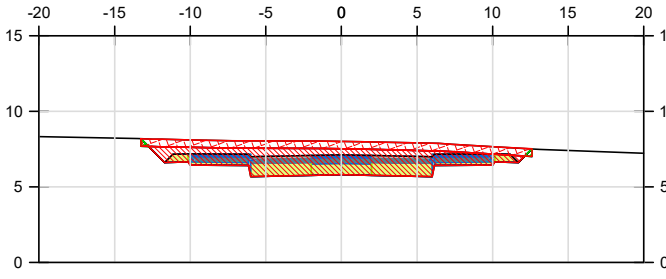


P.K.=0+300

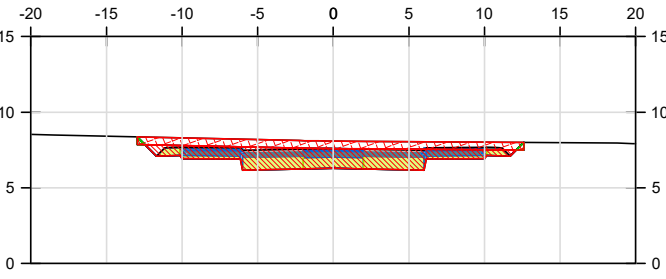


P.K.=0+380

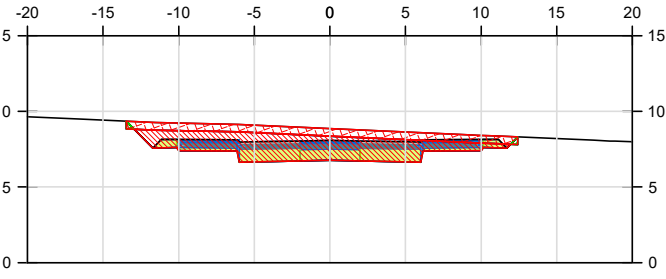


P.K.=0+460

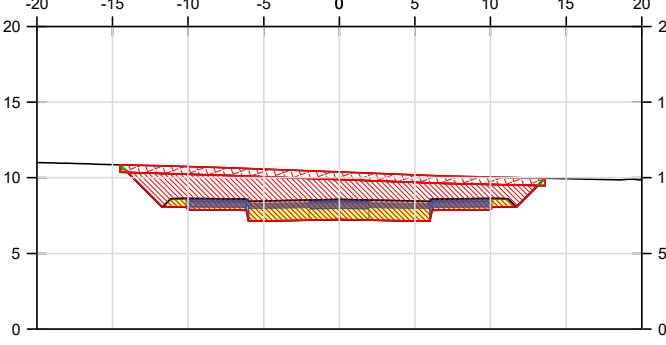

P.K.=0+540

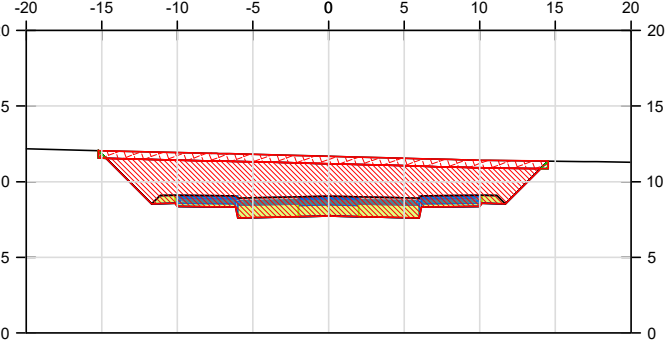

P.K.=0+620

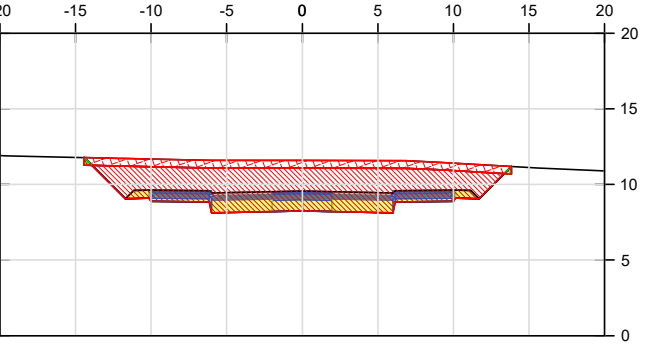

P.K.=0+689.50

DILIGENCIA: Para hacer constar que este documento que consta de 68 páginas, forma parte de la Programa de Actuación Integración del Sector Plan Parcial 1/1 "Ensanche Levante" del PGMO 1990, sometido a información pública por Resolución de la Concejal-Delegada de Urbanismo nº 30/2025 de fecha 7 de enero de 2025 Benidorm, a 13 de enero de 2025
LA SECRETARIA P.D.

MERCEDES
YANEZ
SANCHEZ - DNI
27435579Y

Firmado digitalmente
por MERCEDES YANEZ
SANCHEZ - DNI
27435579Y

Escala gráfica
0 5.00 10.00

FECHA:
NOVIEMBRE 2023

Ingeniero de Caminos, Canales y Puertos
José Ramón García Pastor

TÍTULO DEL PLANO:
DEFINICIÓN DE VIARIO.
Perfiles Longitudinales.
CALLE 4


Nº DE PLANO:
V. 1.1 2.6
HOJA Nº
13 de 21

PROMOTOR:
AIU SECTOR PP1/1


PROYECTO:
PROYECTO DE URBANIZACIÓN DEL SECTOR PP1/1.
ENSANCHE LEVANTE DEL PGOU DE BENIDORM

EL REDACTOR:
CAINUR


Ingeniero de Caminos, Canales y Puertos
José Ramón García Pastor

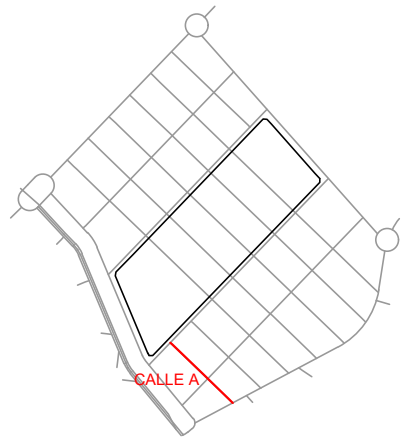


CALLE A

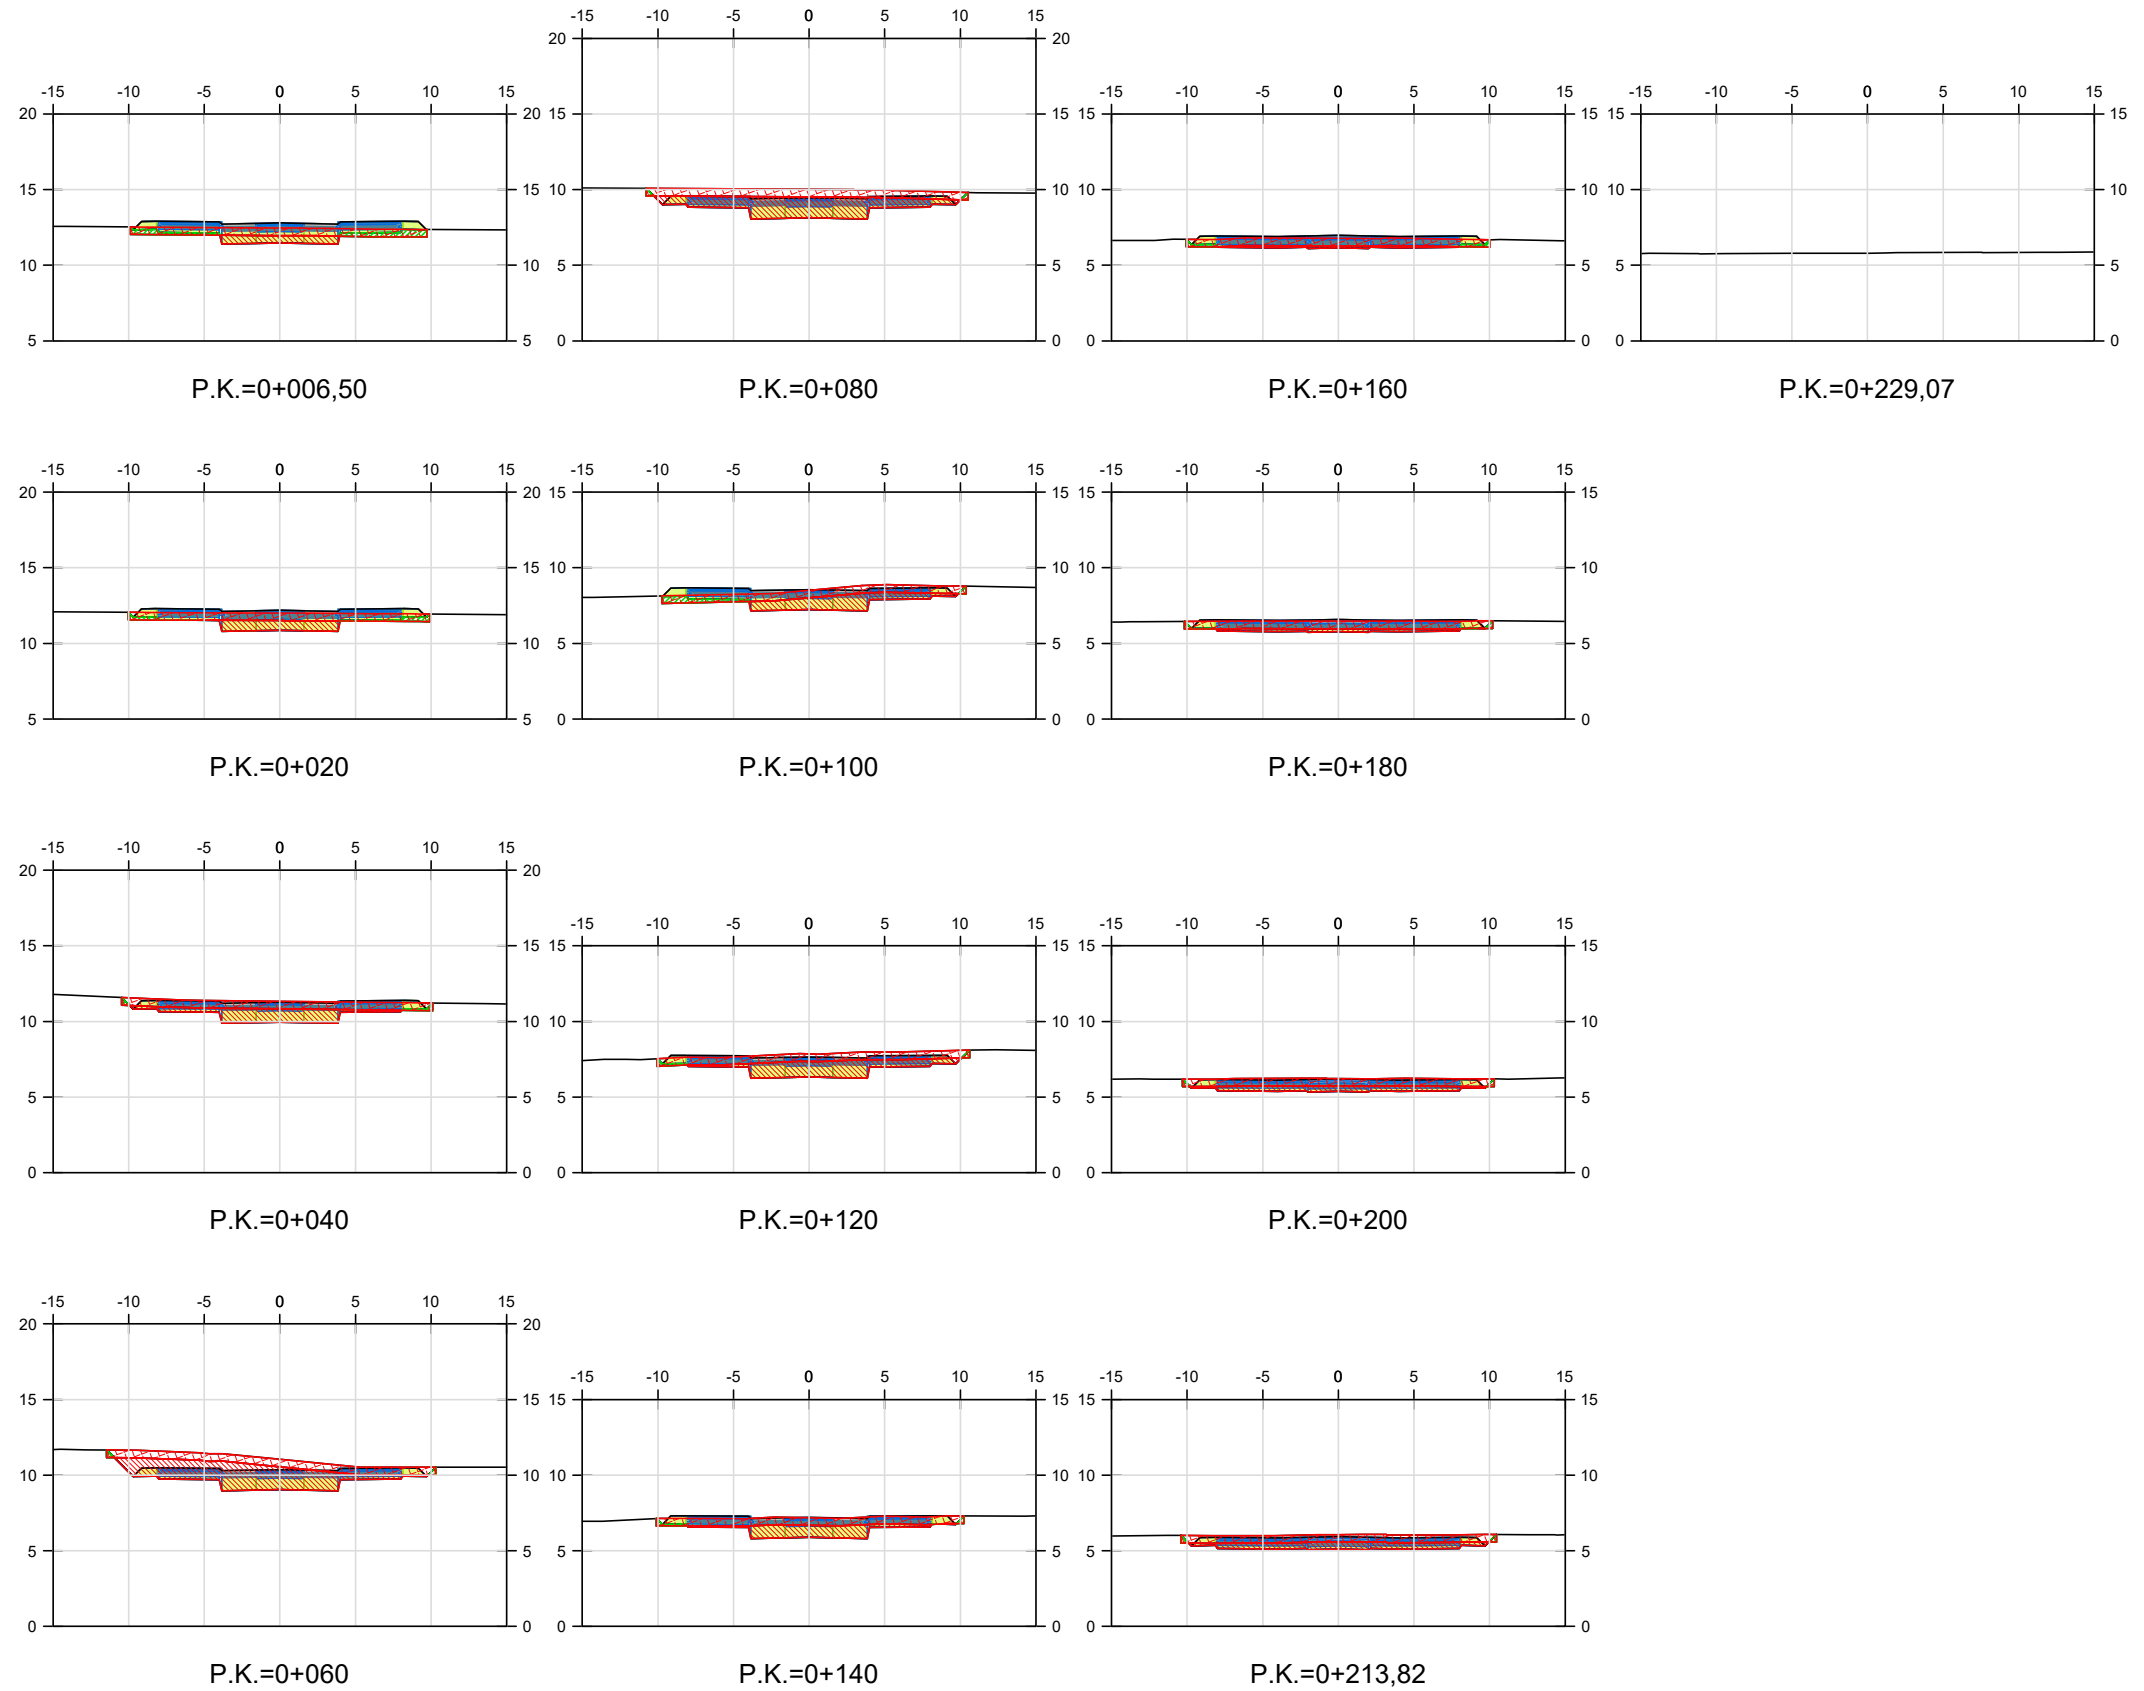


Fecha último guardado: 20-mar-23
Ruta del archivo: S:\22-001-CNR-PT-UBS-SECTOR-ARMANELL061-PROYECTO-ajustado\PLANOS\23001-CNR-02-06-DefVare_Perf_Transversales\01.1

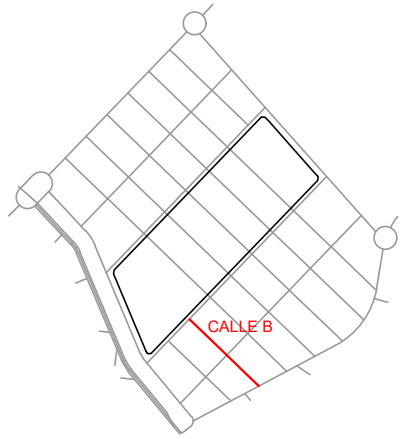


CALLE B

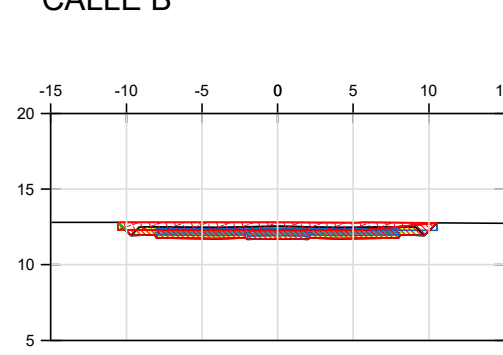


P.K.=0+006,50

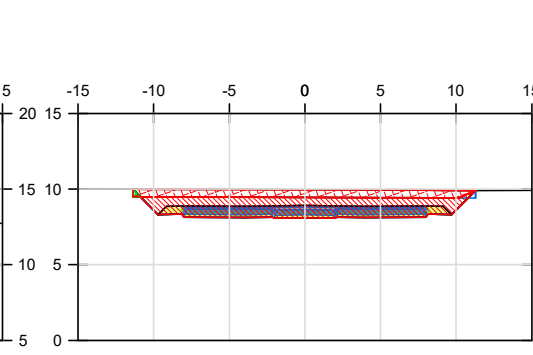


P.K.=0+080

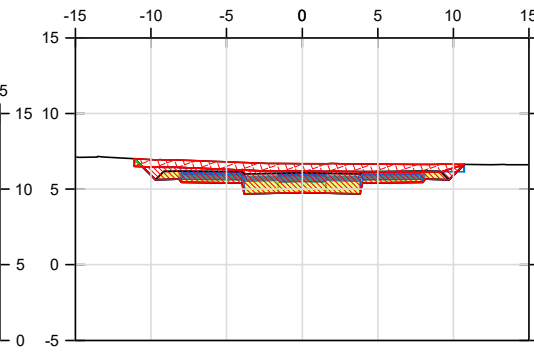


P.K.=0+160

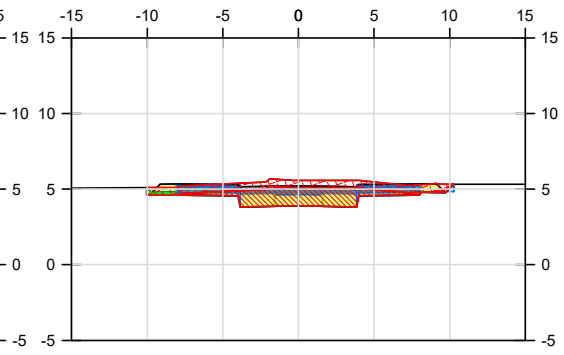


P.K.=0+239,74

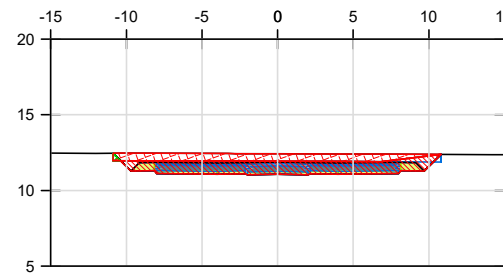


P.K.=0+020

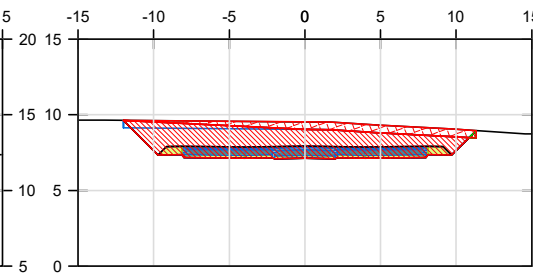


P.K.=0+100

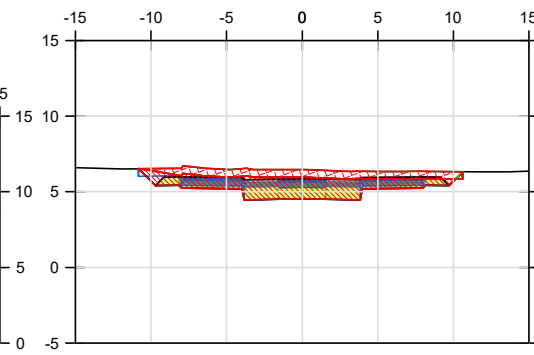


P.K.=0+180

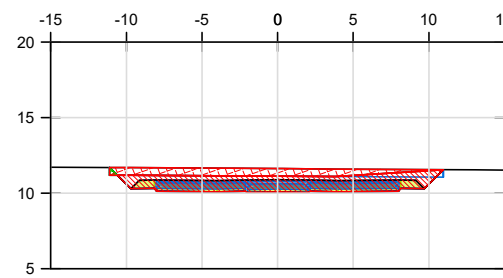


P.K.=0+040

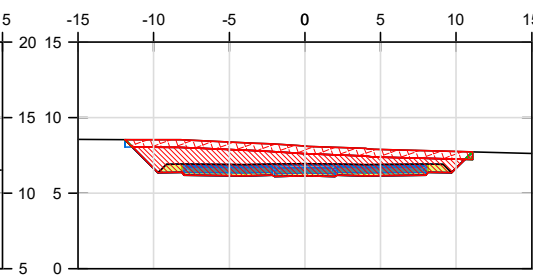


P.K.=0+120

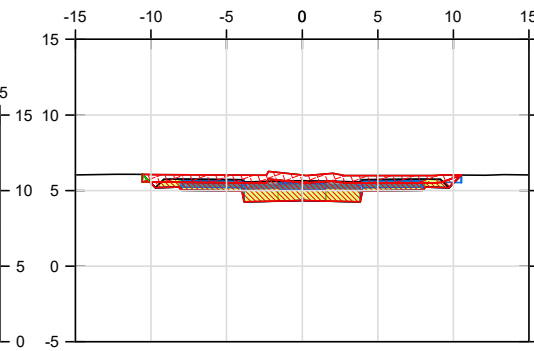


P.K.=0+200

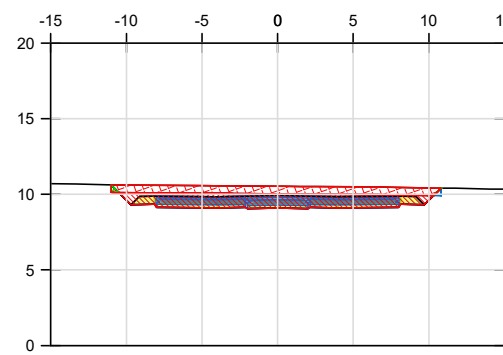

P.K.=0+060

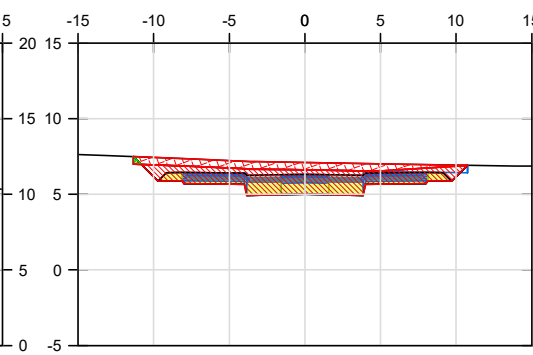

P.K.=0+140

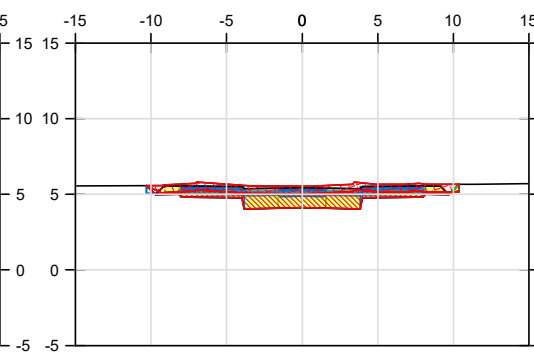

P.K.=0+220

PROMOTOR:

AIU SECTOR PP1/1

PROYECTO:

**PROYECTO DE URBANIZACIÓN DEL SECTOR PP1/1.
ENSANCHE LEVANTE DEL PGOU DE BENIDORM**

EL REDACTOR:



Ingeniero de Caminos, Canales y Puertos
José Ramón García Pastor

ESCALA:

1/500

Escala gráfica
0 5,00 10,00

Nº EXPEDIENTE:

23001 - CNR

FECHA:

NOVIEMBRE 2023

TÍTULO DEL PLANO:

DEFINICIÓN DE VIARIO.
Perfiles Longitudinales.
CALLE B

Nº DE PLANO:

V. 1.1 2.6

HOJA Nº

15 de 21



AIU SECTOR PP1/1

**PROYECTO DE URBANIZACIÓN DEL SECTOR PP1/1.
ENSANCHE LEVANTE DEL PGOU DE BENIDORM**



web : www.cainur.com
e-mail : cainur@cainur.com


Ingeniero de Caminos Canales y Puertos
José Ramón García Pastor

0 5,00 10,00


FECHA:	NOVIEMBRE 2023
--------	----------------

DEFINICIÓN DE VIARIO.
Perfiles Longitudinales.
CALLE C


16 de 21

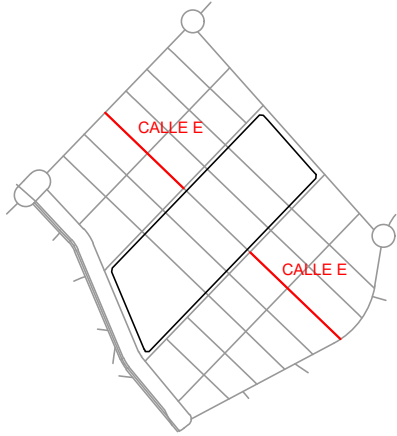


CALLE E

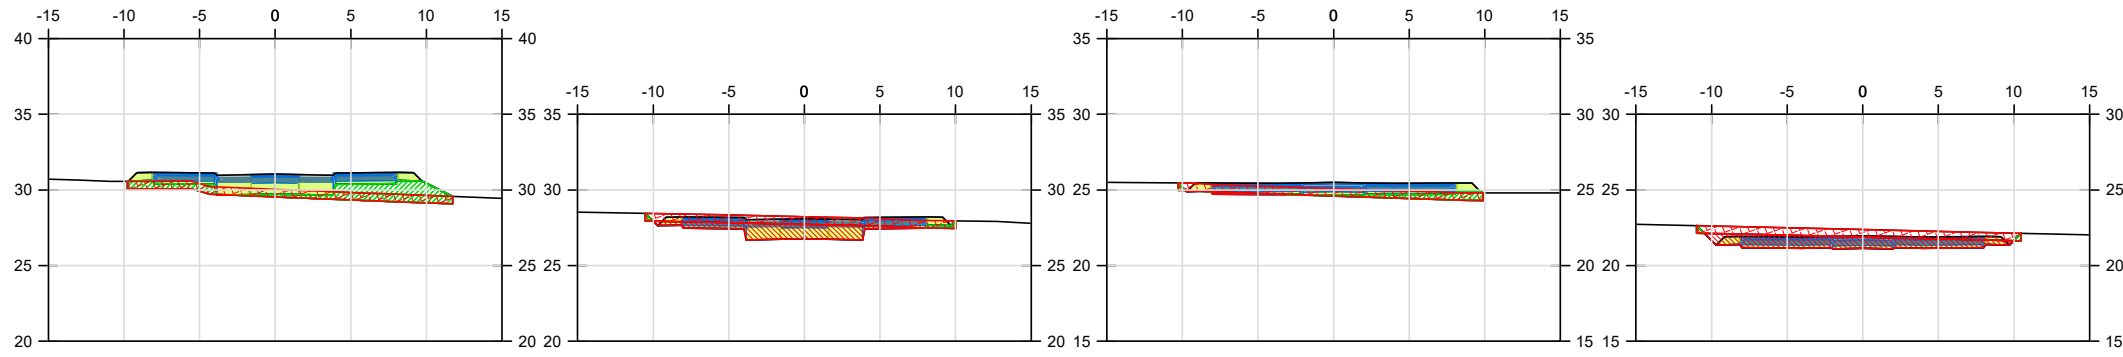


P.K.=0+024,01

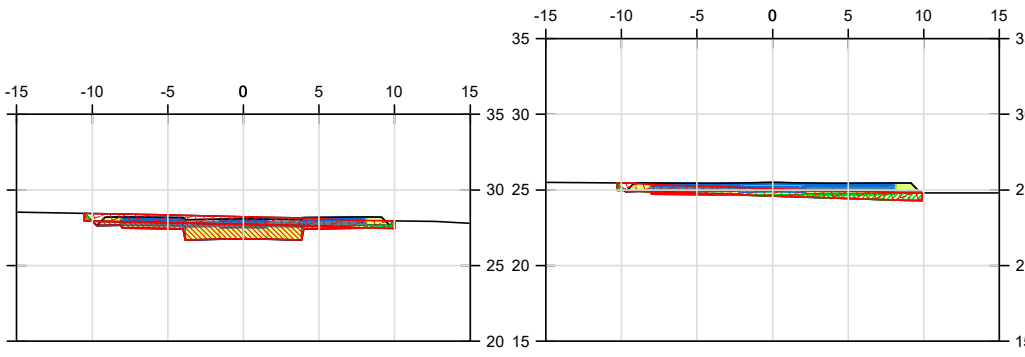


P.K.=0+100

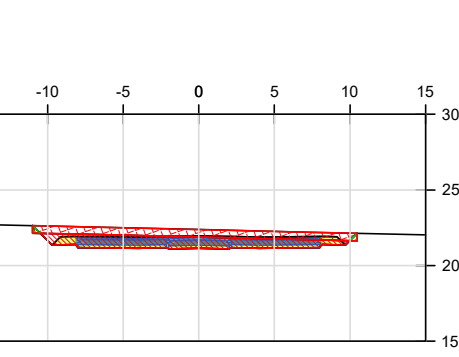


P.K.=0+180

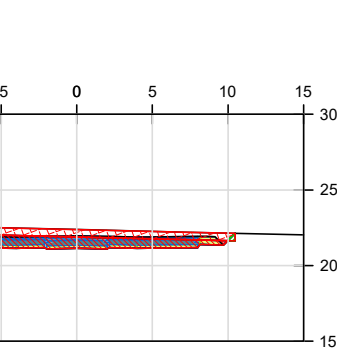


P.K.=0+260

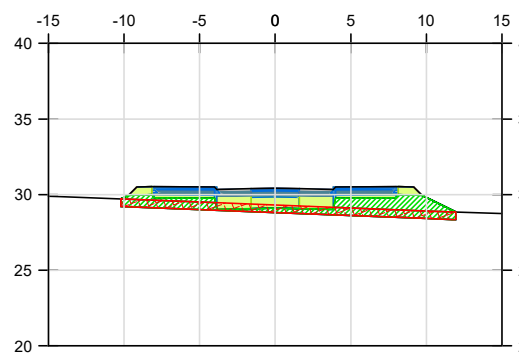


P.K.=0+040

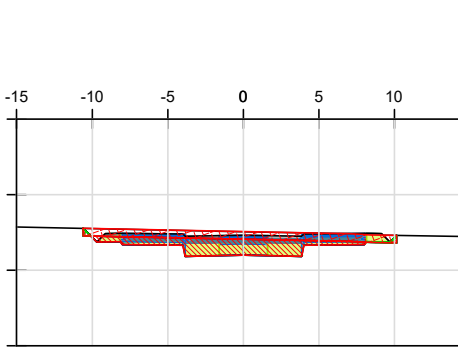


P.K.=0+120

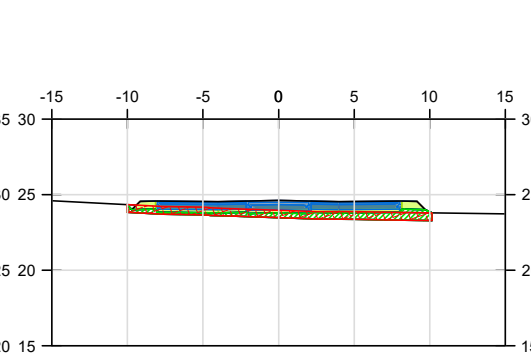


P.K.=0+200

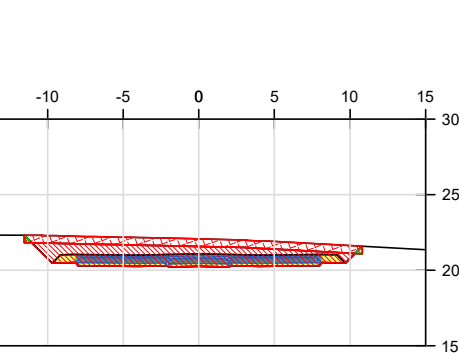


P.K.=0+280

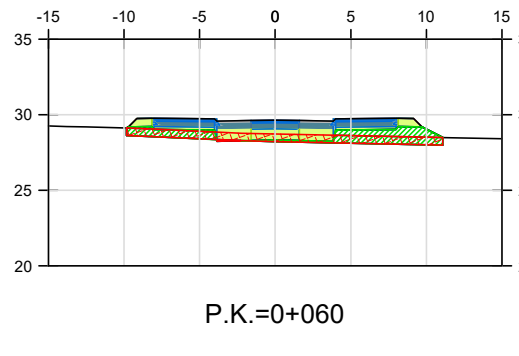


P.K.=0+060

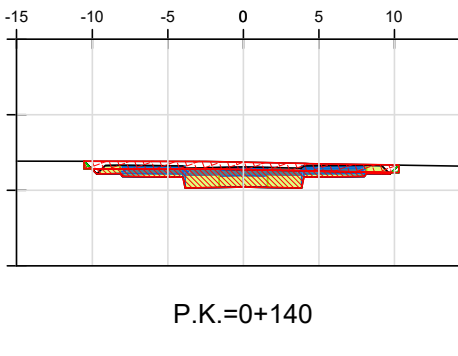


P.K.=0+140

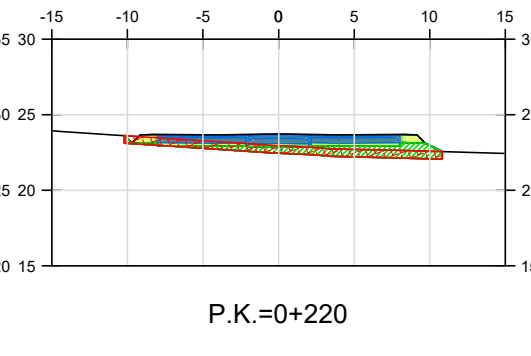


P.K.=0+220

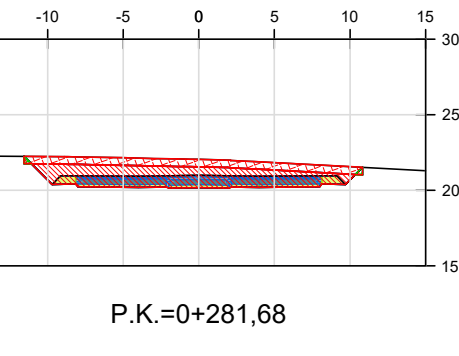


P.K.=0+281,68

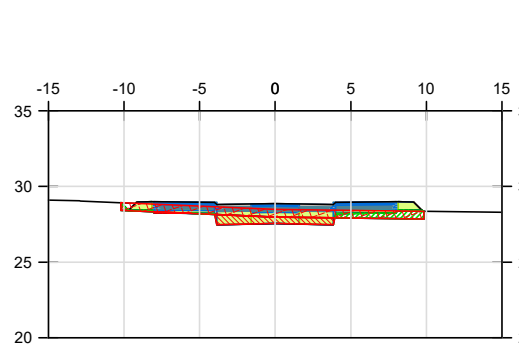


P.K.=0+080

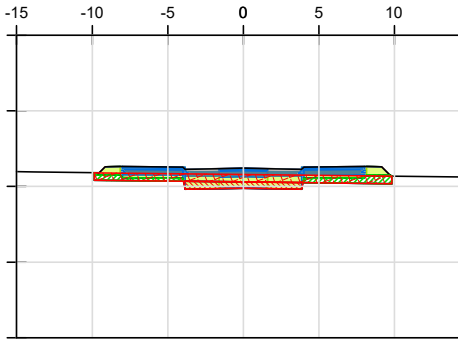


P.K.=0+160

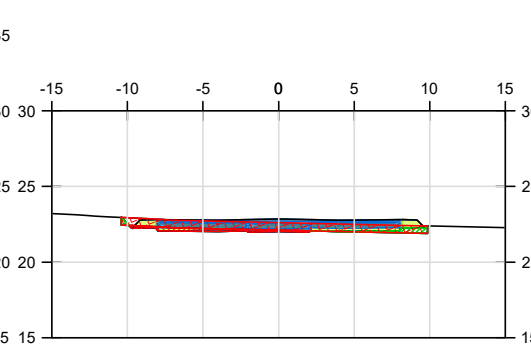


P.K.=0+240

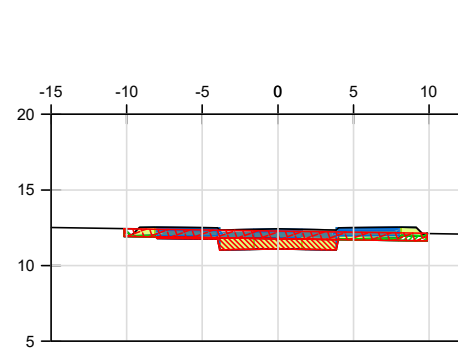


P.K.=0+538,27

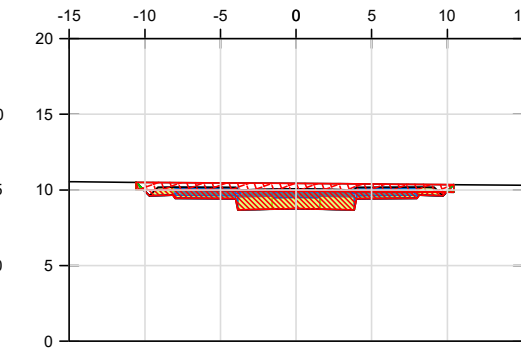


P.K.=0+600

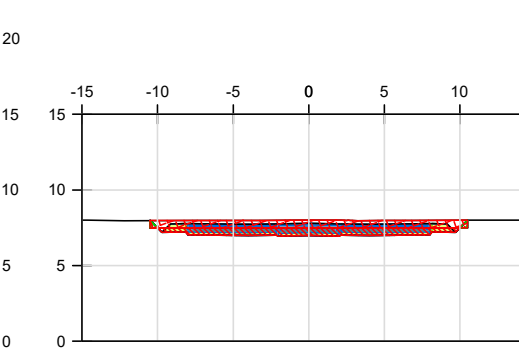


P.K.=0+680

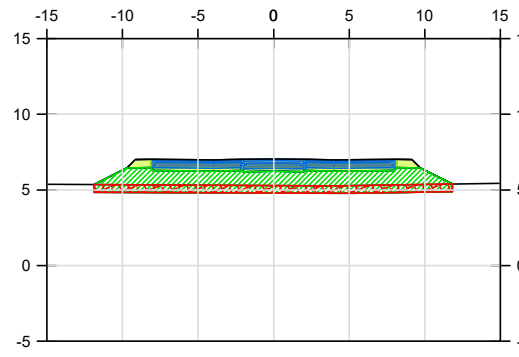


P.K.=0+760

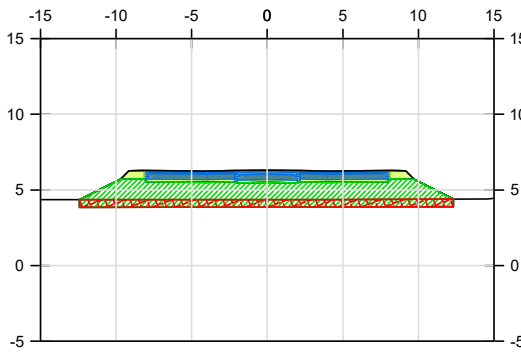


P.K.=0+840

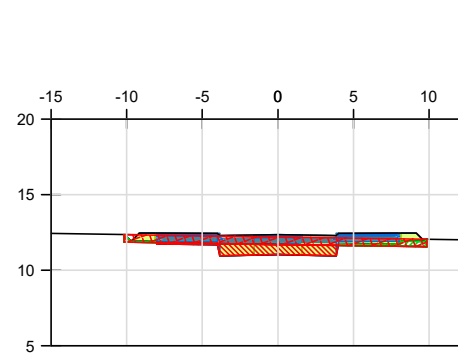


P.K.=0+540

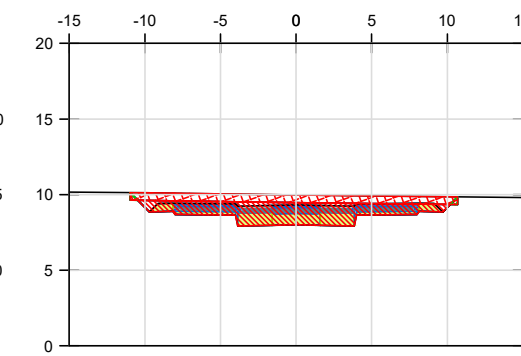


P.K.=0+620

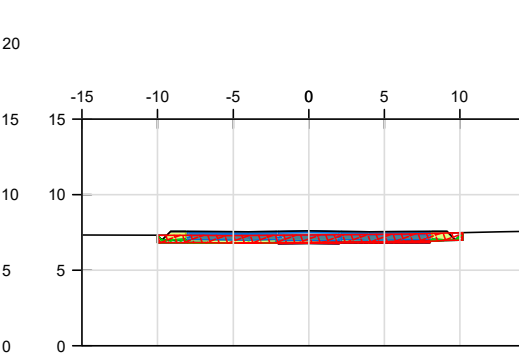


P.K.=0+700

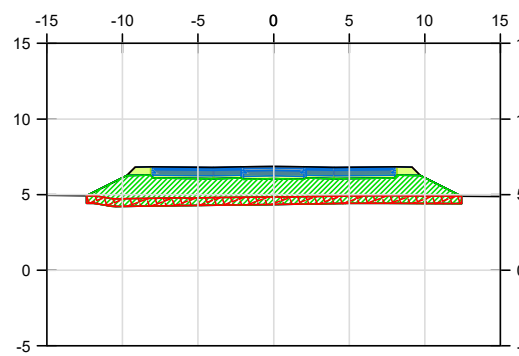


P.K.=0+780

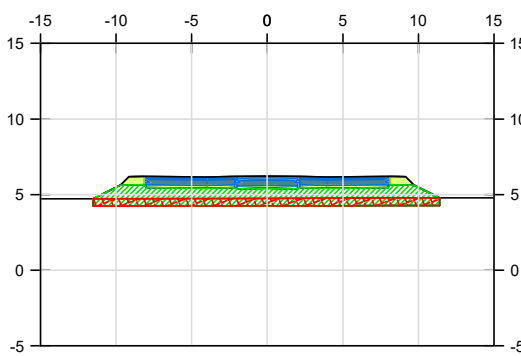


P.K.=0+848,54

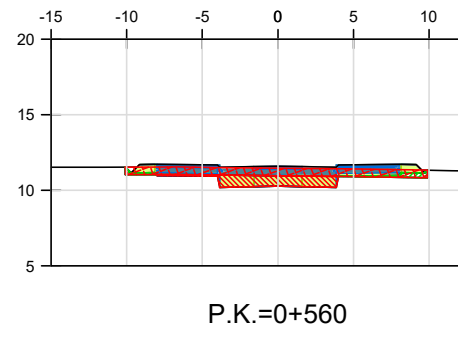


P.K.=0+560

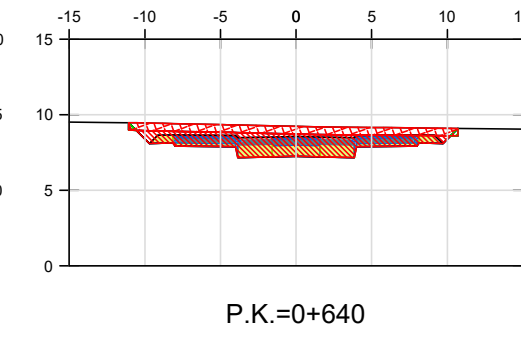


P.K.=0+640

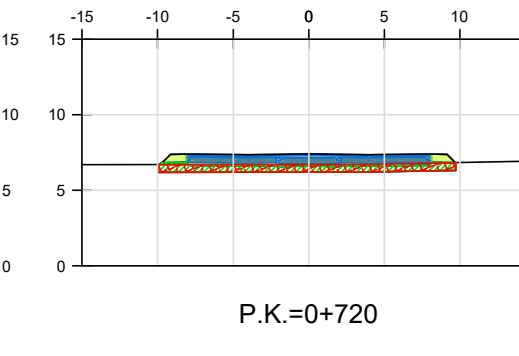


P.K.=0+720

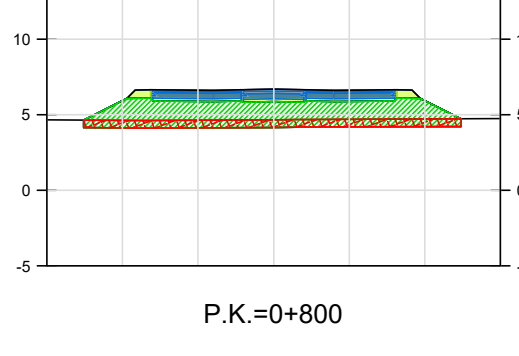


P.K.=0+800

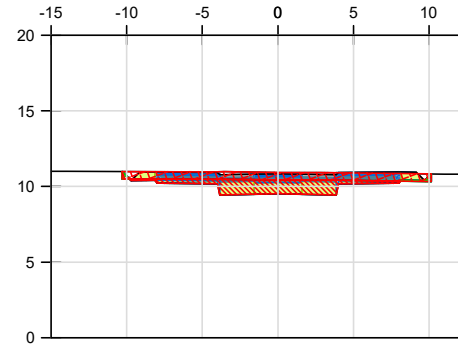


P.K.=0+580

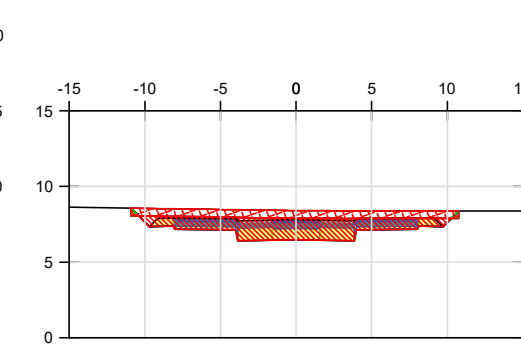

P.K.=0+660

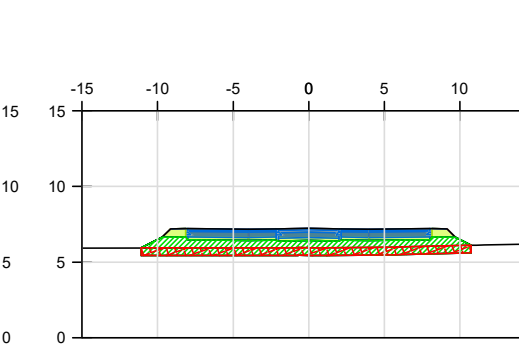

P.K.=0+740

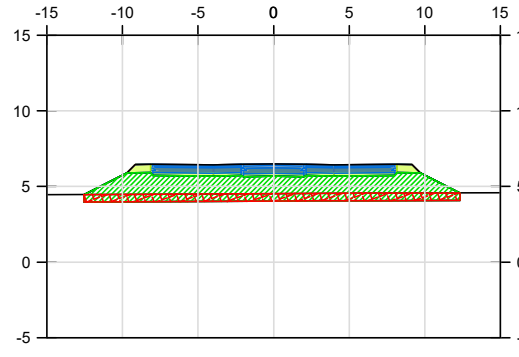

P.K.=0+820

PROMOTOR:

AIU SECTOR PP1/1

PROYECTO:

PROYECTO DE URBANIZACIÓN DEL SECTOR PP1/1.
ENSANCHE LEVANTE DEL PGOU DE BENIDORM

EL REDACTOR:

CAINUR
INGENIERIA DE CARRETERAS Y PUERTOS

Ingeniero de Carreteras y Puertos
José Ramón García Pastor

ESCALA:

1/500

Escala gráfica

0 5,00 10,00

Nº EXPEDIENTE:

23001 - CNR

FECHA:

NOVIEMBRE 2023

TÍTULO DEL PLANO:

DEFINICIÓN DE VIARIO.
Perfiles Longitudinales.
CALLE E


Nº DE PLANO:

V. 1.1


2.6

HORA Nº

18 de 21

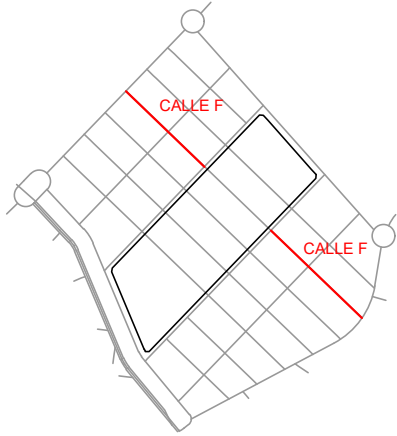

CALLE F

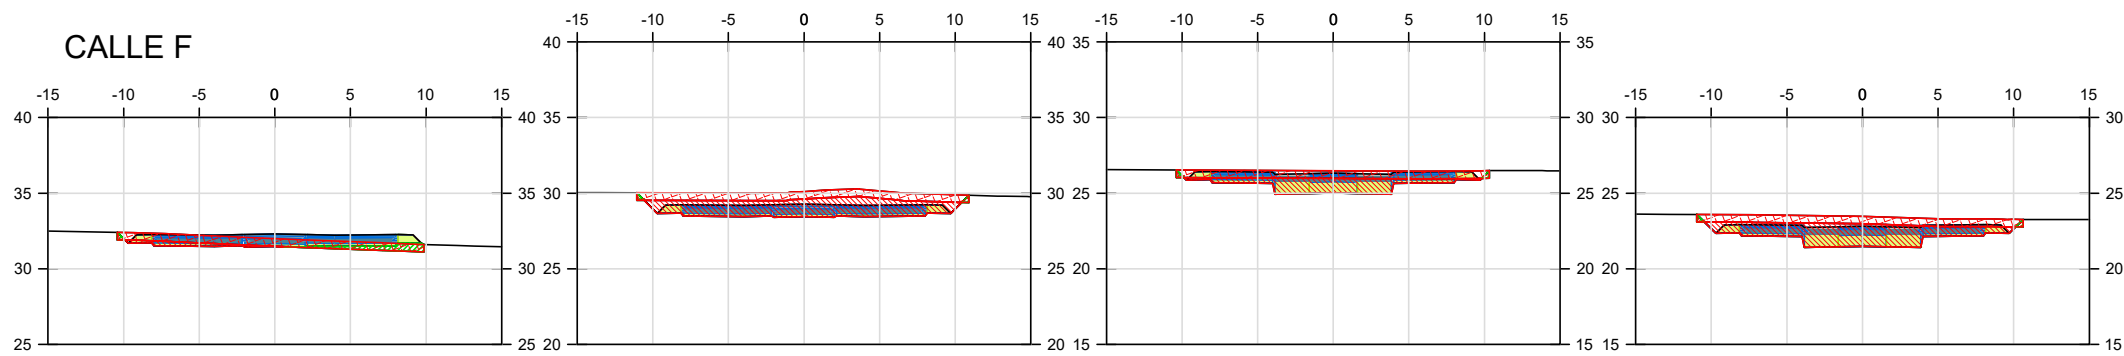


P.K.=0+024,01

P.K.=0+100

P.K.=0+180

P.K.=0+260

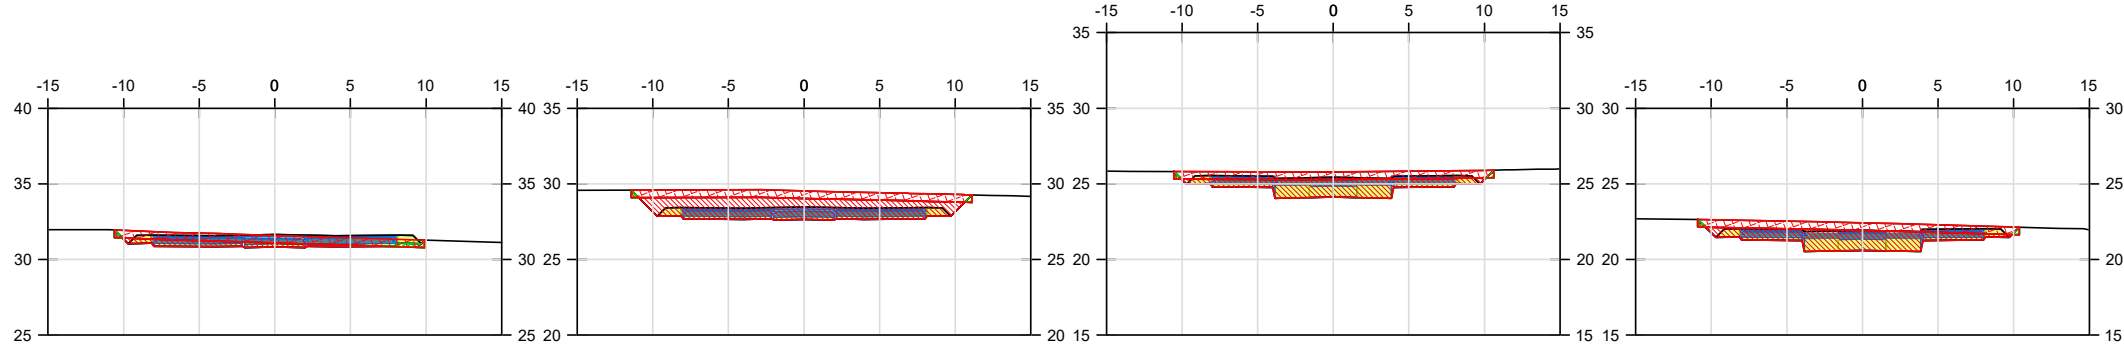


P.K.=0+040

P.K.=0+120

P.K.=0+200

P.K.=0+280

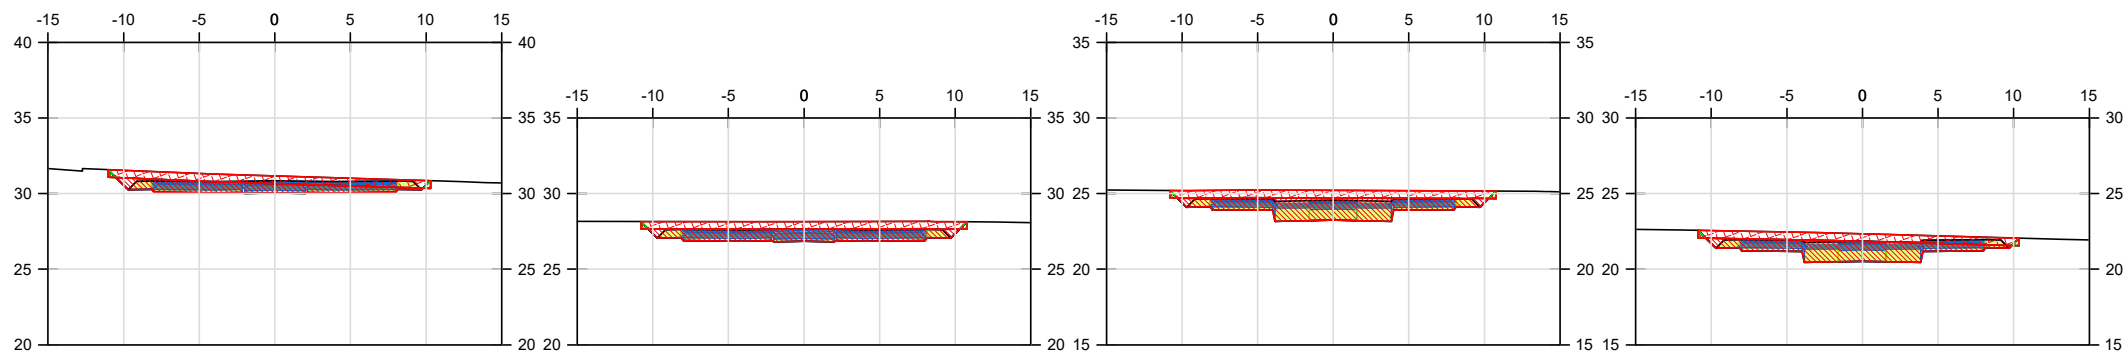


P.K.=0+060

P.K.=0+140

P.K.=0+220


P.K.=0+281,68

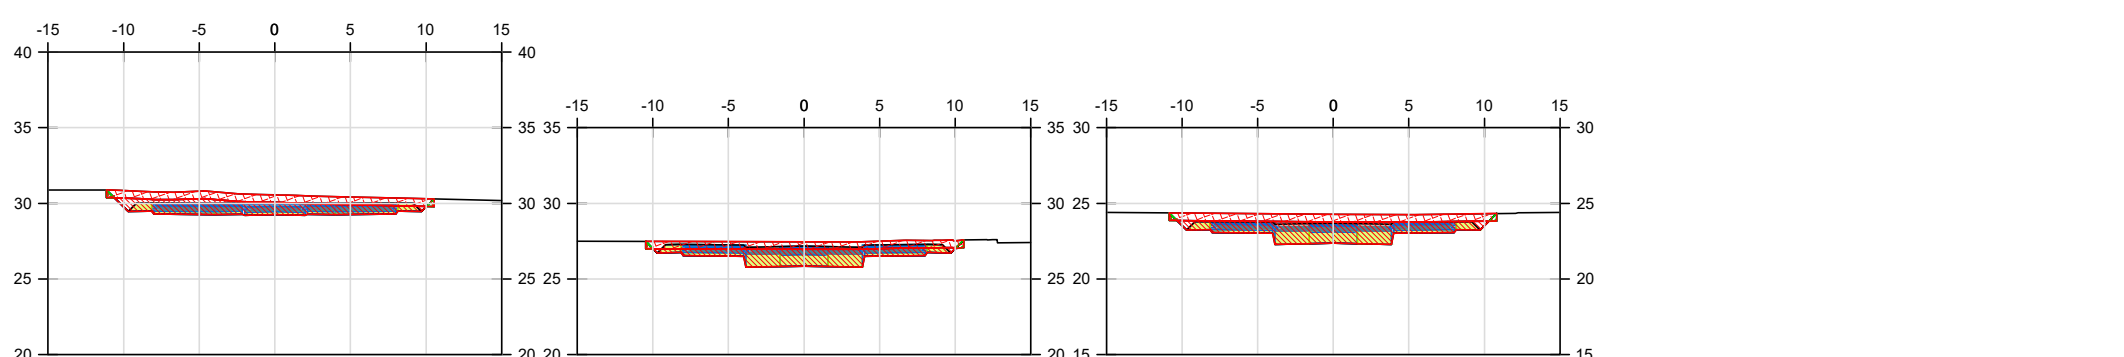

P.K.=0+080

P.K.=0+160

P.K.=0+240

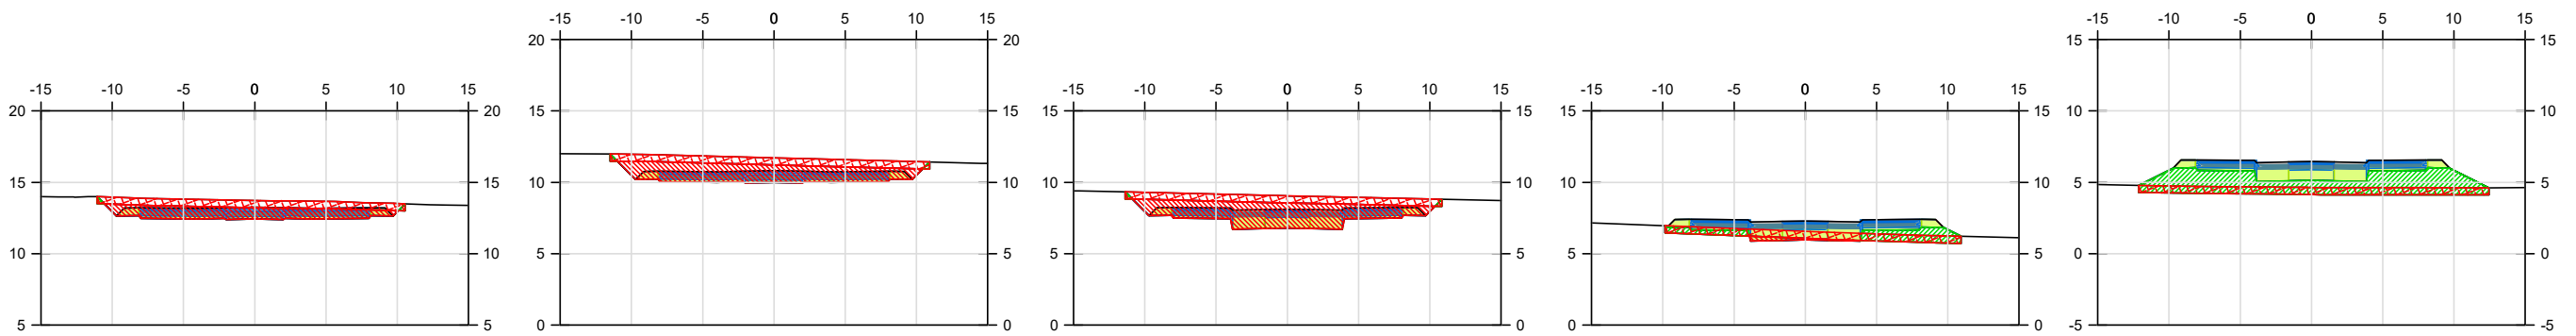


P.K.=0+538,34

P.K.=0+600

P.K.=0+680

P.K.=0+760

P.K.=0+840

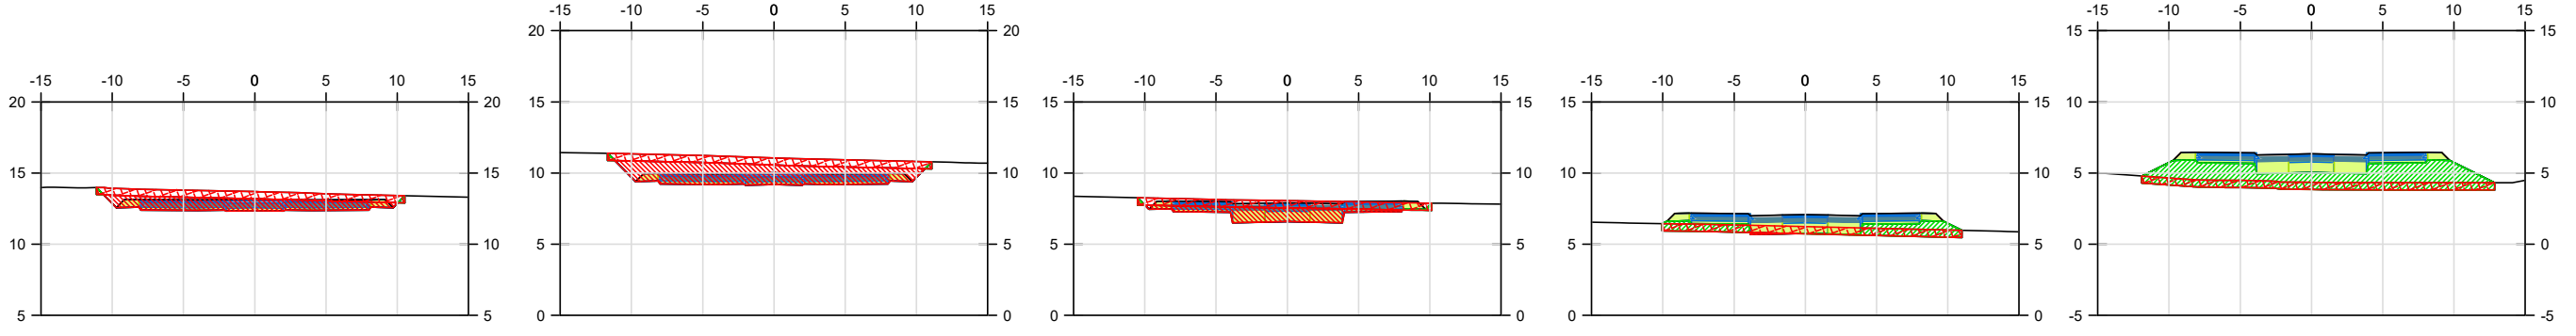


P.K.=0+540

P.K.=0+620

P.K.=0+700

P.K.=0+780

P.K.=0+849,84

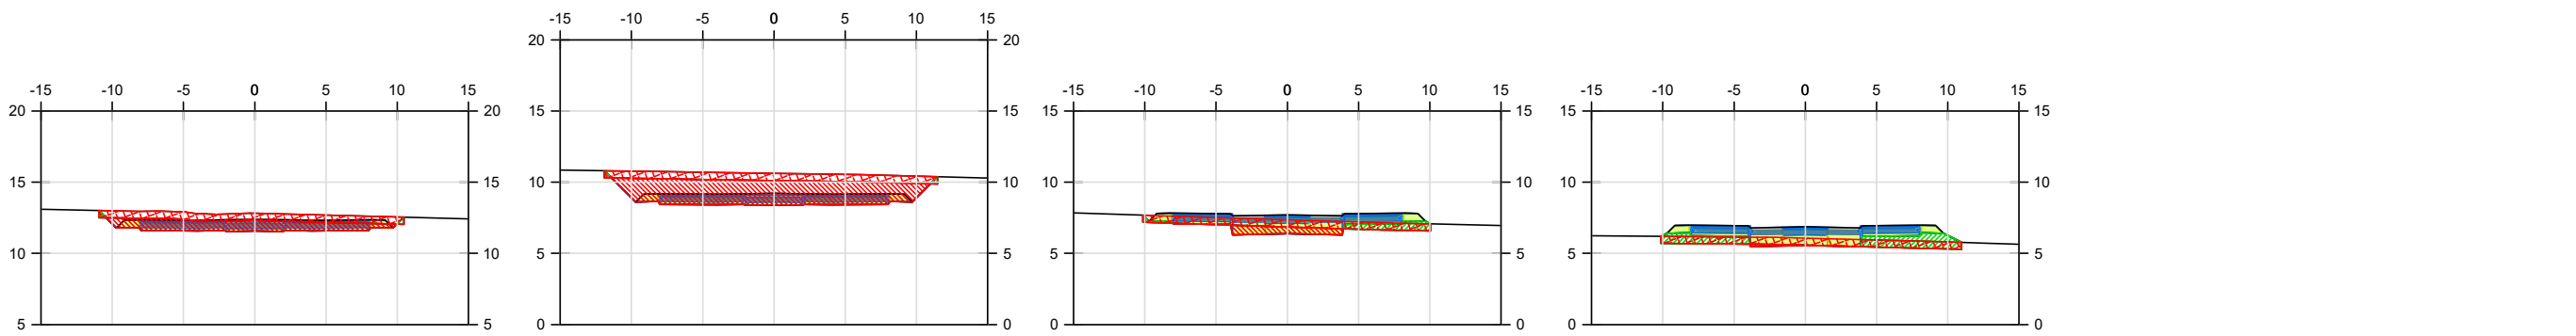


P.K.=0+560

P.K.=0+640

P.K.=0+720

P.K.=0+800

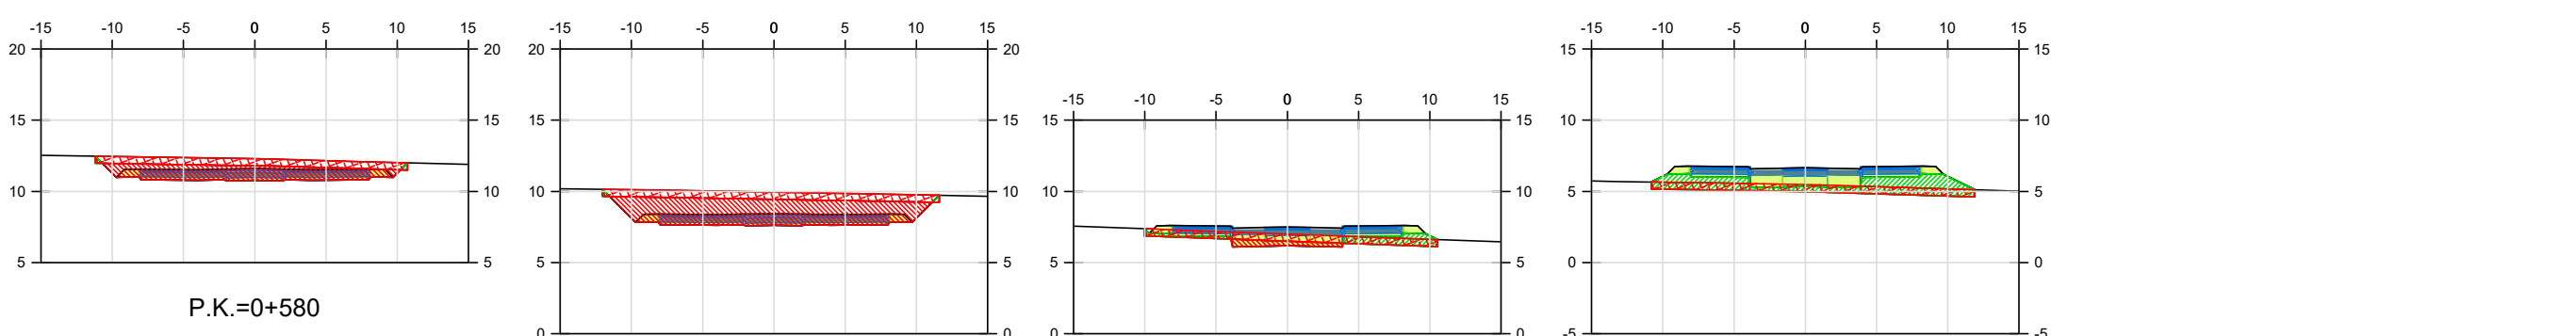

P.K.=0+580

P.K.=0+660

P.K.=0+740

P.K.=0+820

PROMOTOR:

AIU SECTOR PP1/1

PROYECTO:

PROYECTO DE URBANIZACIÓN DEL SECTOR PP1/1.
ENSANCHE LEVANTE DEL PGOU DE BENIDORM

EL REDACTOR:



Ingeniería de Canales y Puertos
José Ramón García Pastor

ESCALA:

1/500

Escala gráfica
0 5,00 10,00

Nº EXPEDIENTE:

23001 - CNR

FECHA:

NOVIEMBRE 2023

TÍTULO DEL PLANO:


DEFINICIÓN DE VIARIO.
Perfiles Longitudinales.
CALLE F

Nº DE PLANO:


V.1.1

HOJA Nº

19 de 21

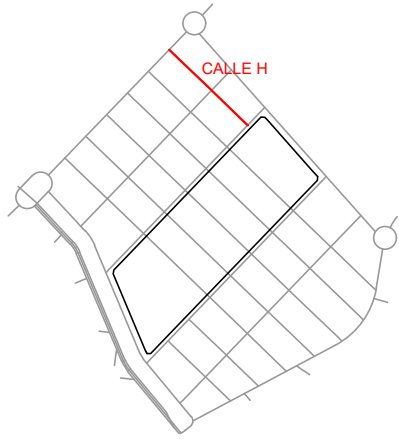

CALLE H

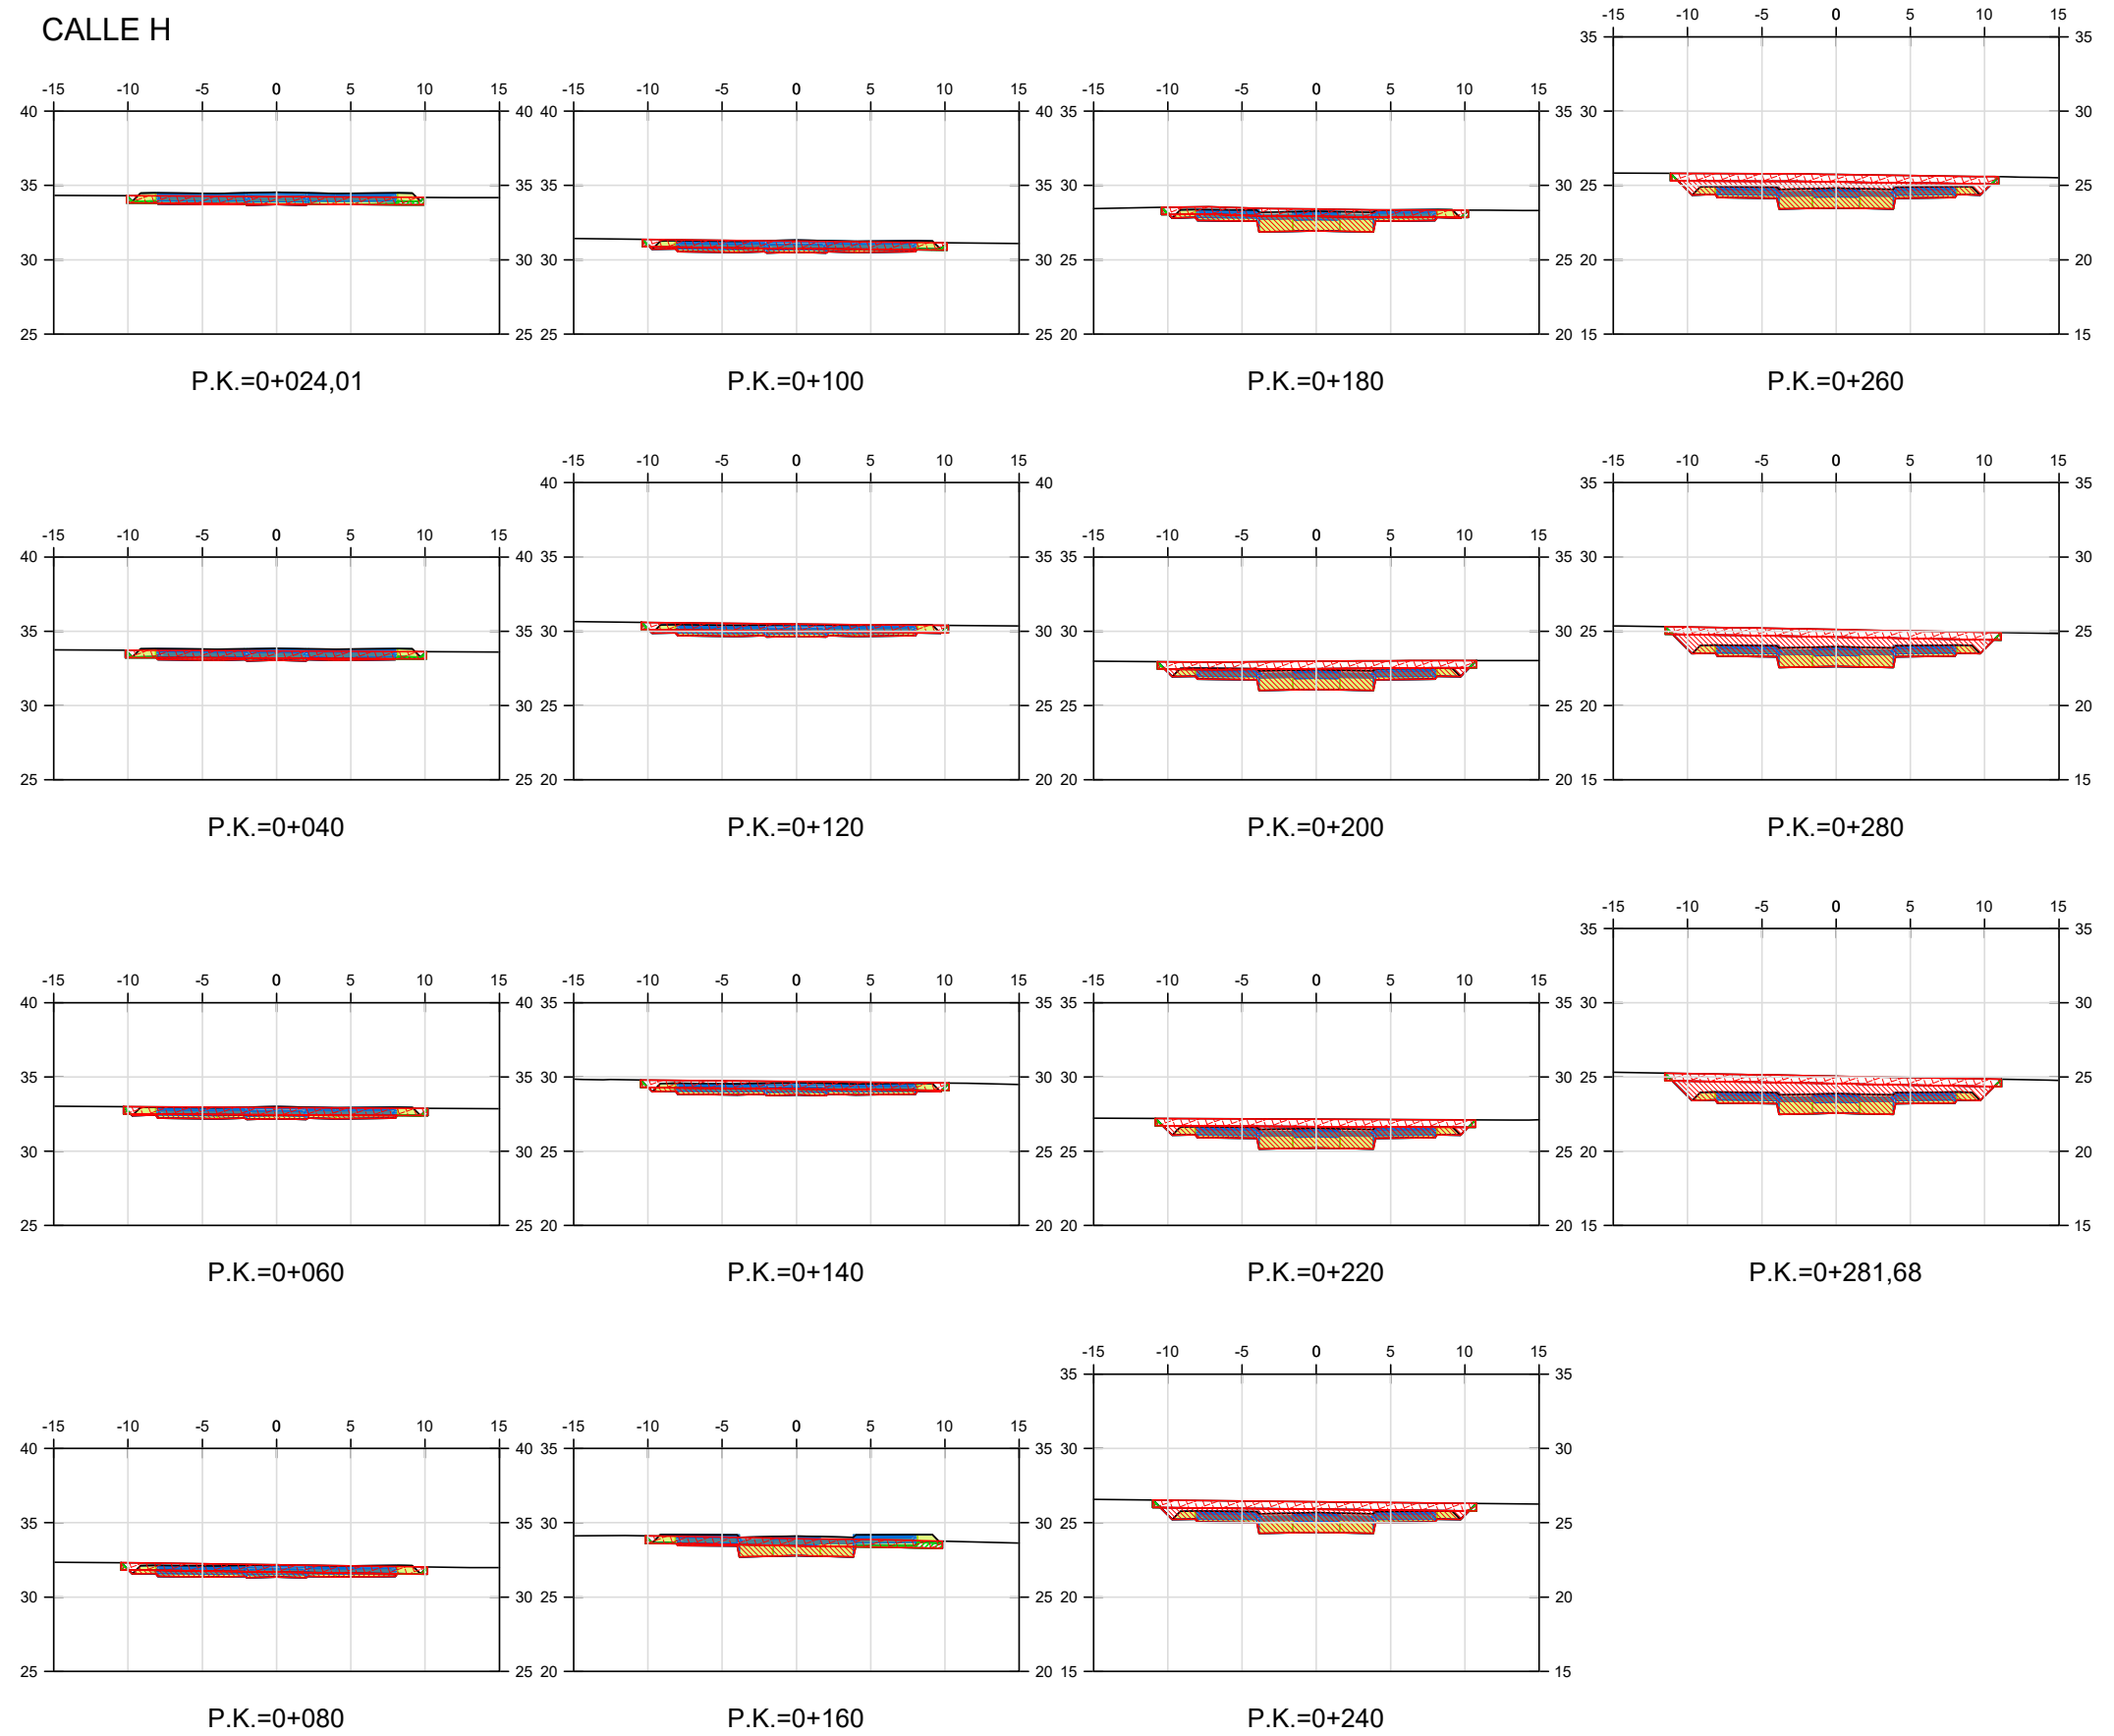

PROMOTOR:

AIU SECTOR PP1/1

PROYECTO:

**PROYECTO DE URBANIZACIÓN DEL SECTOR PP1/1.
ENSANCHE LEVANTE DEL PGOU DE BENIDORM**

EL REDACTOR:



Ingeniero de Caminos, Canales y Puertos
José Ramón García Pastor

ESCALA:

1/500

Escala gráfica
0 5.00 10.00

Nº EXPEDIENTE:

23001 - CNR

FECHA:

NOVIEMBRE 2023

TÍTULO DEL PLANO:


DEFINICIÓN DE VIARIO.
Perfiles Longitudinales.
CALLE H


Nº DE PLANO:


V. 1.1 2.6

HOJA Nº


21 de 21

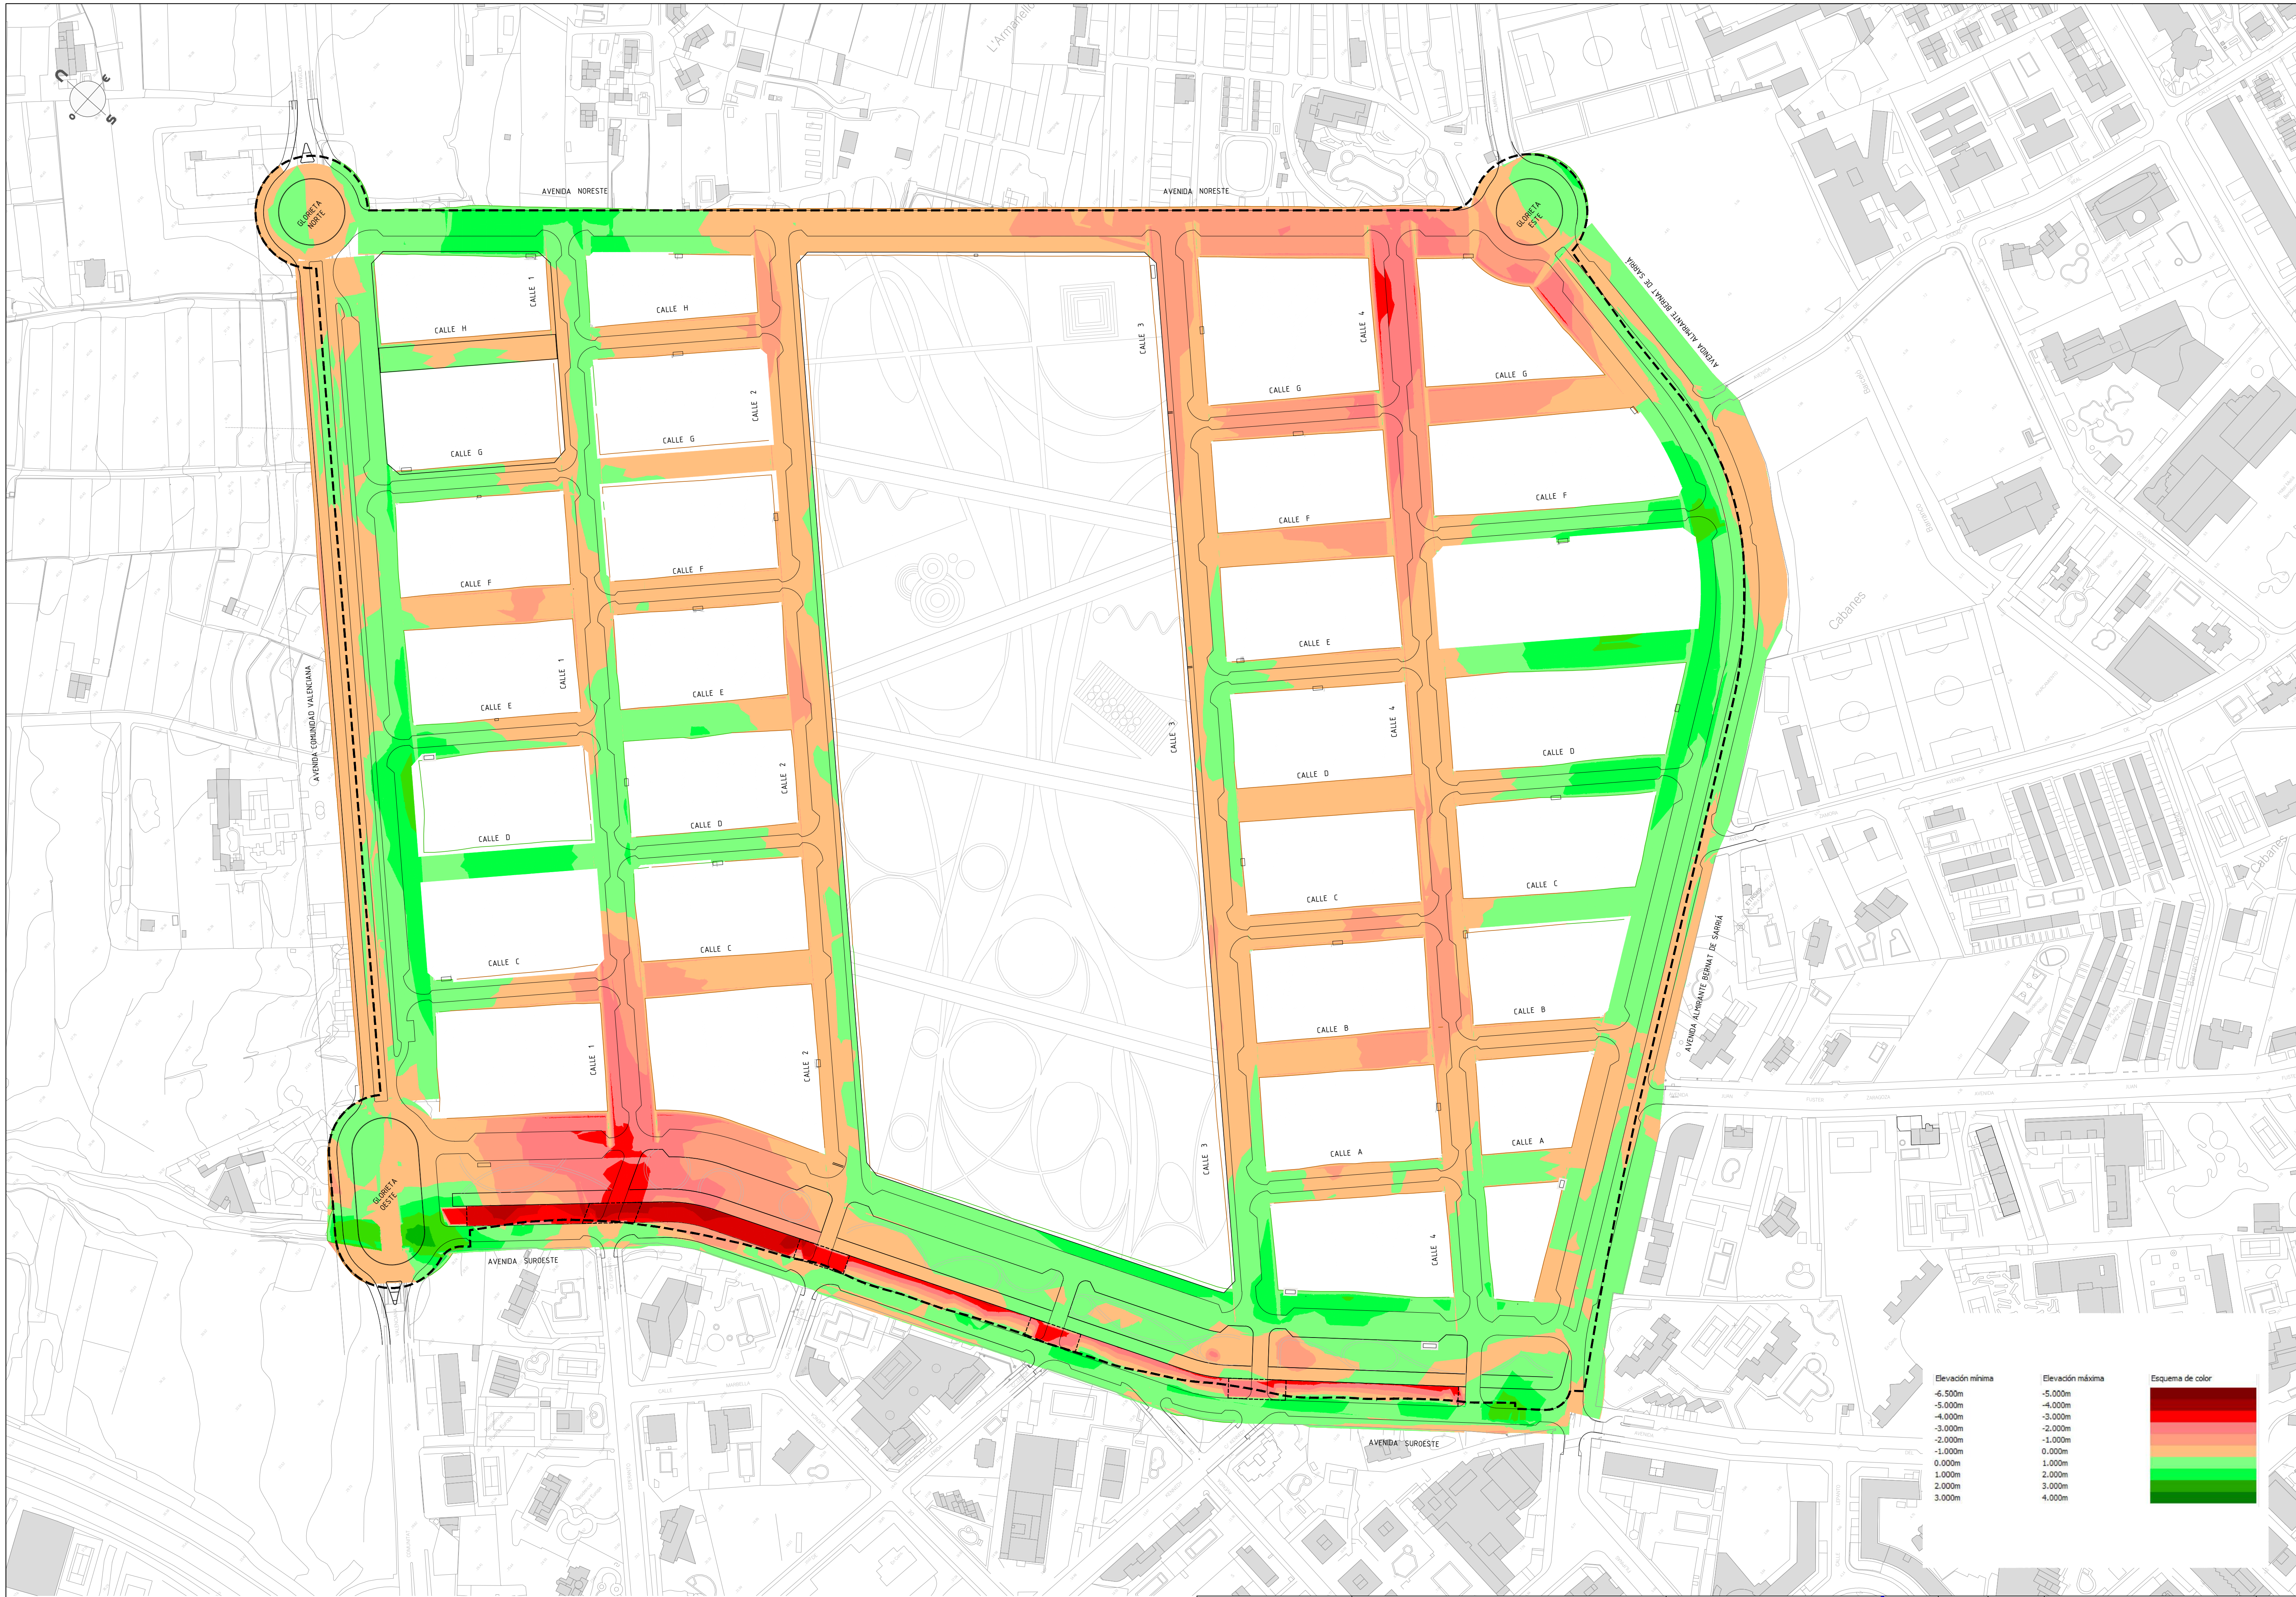

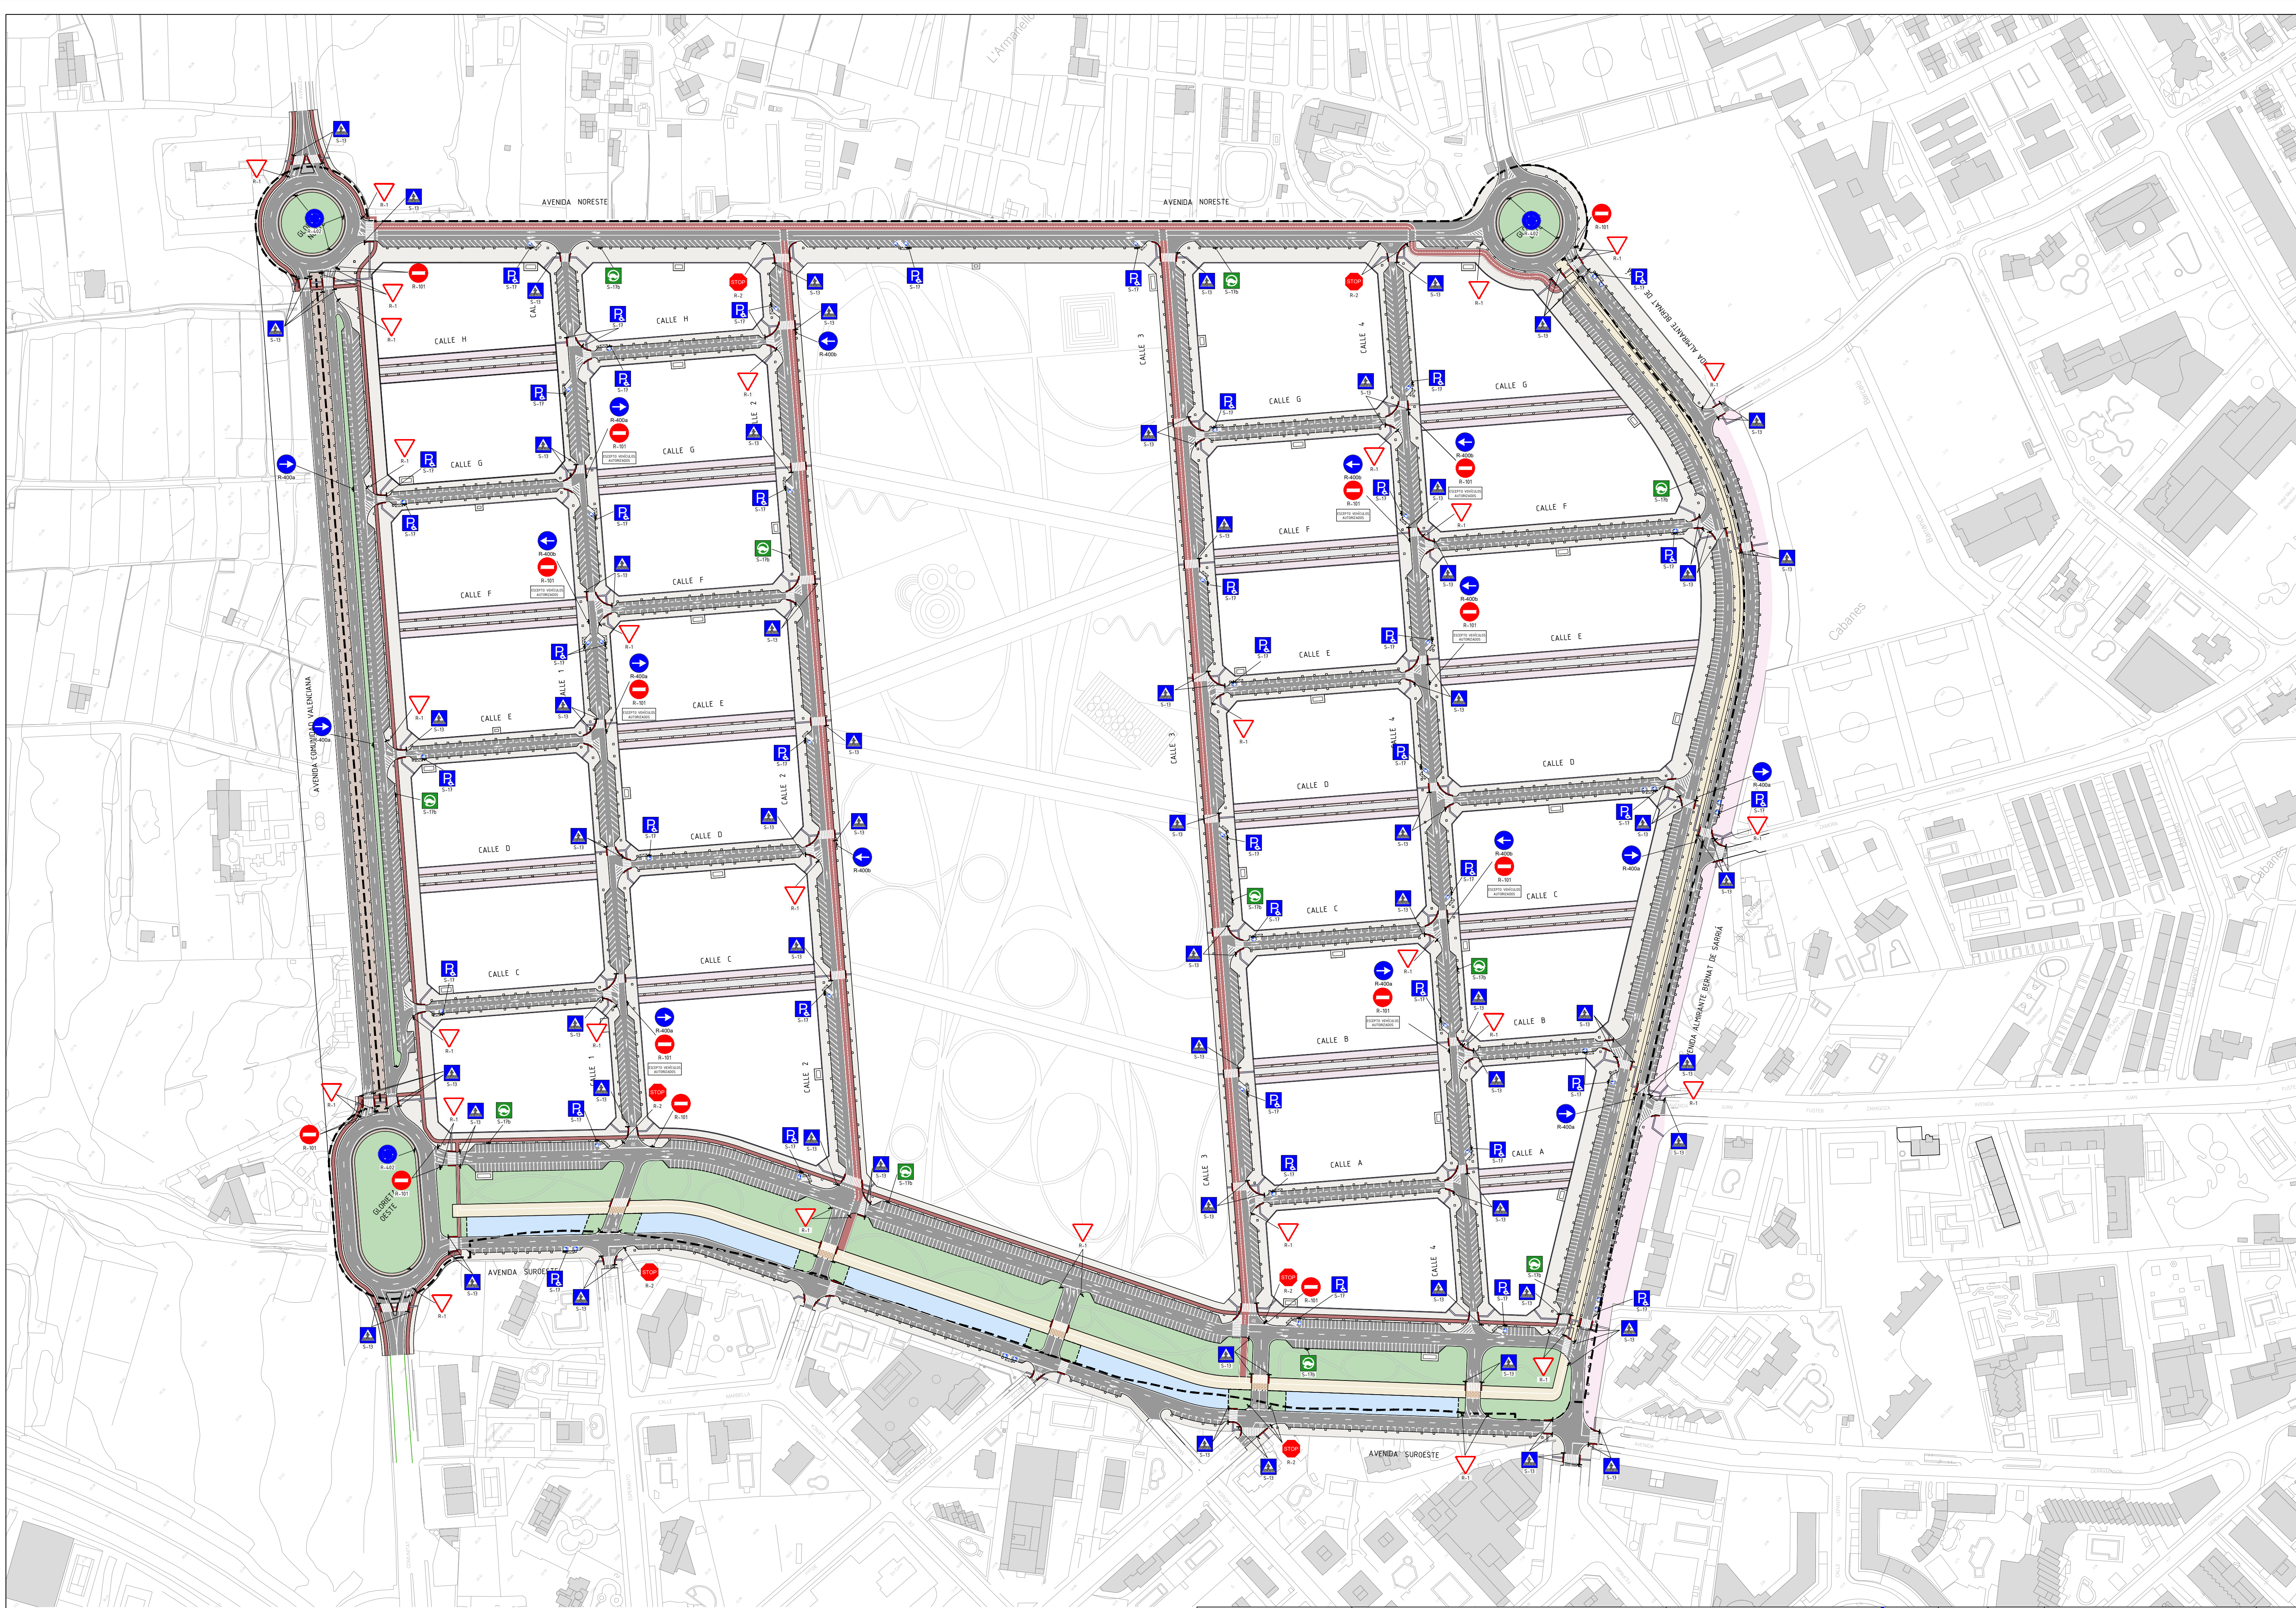

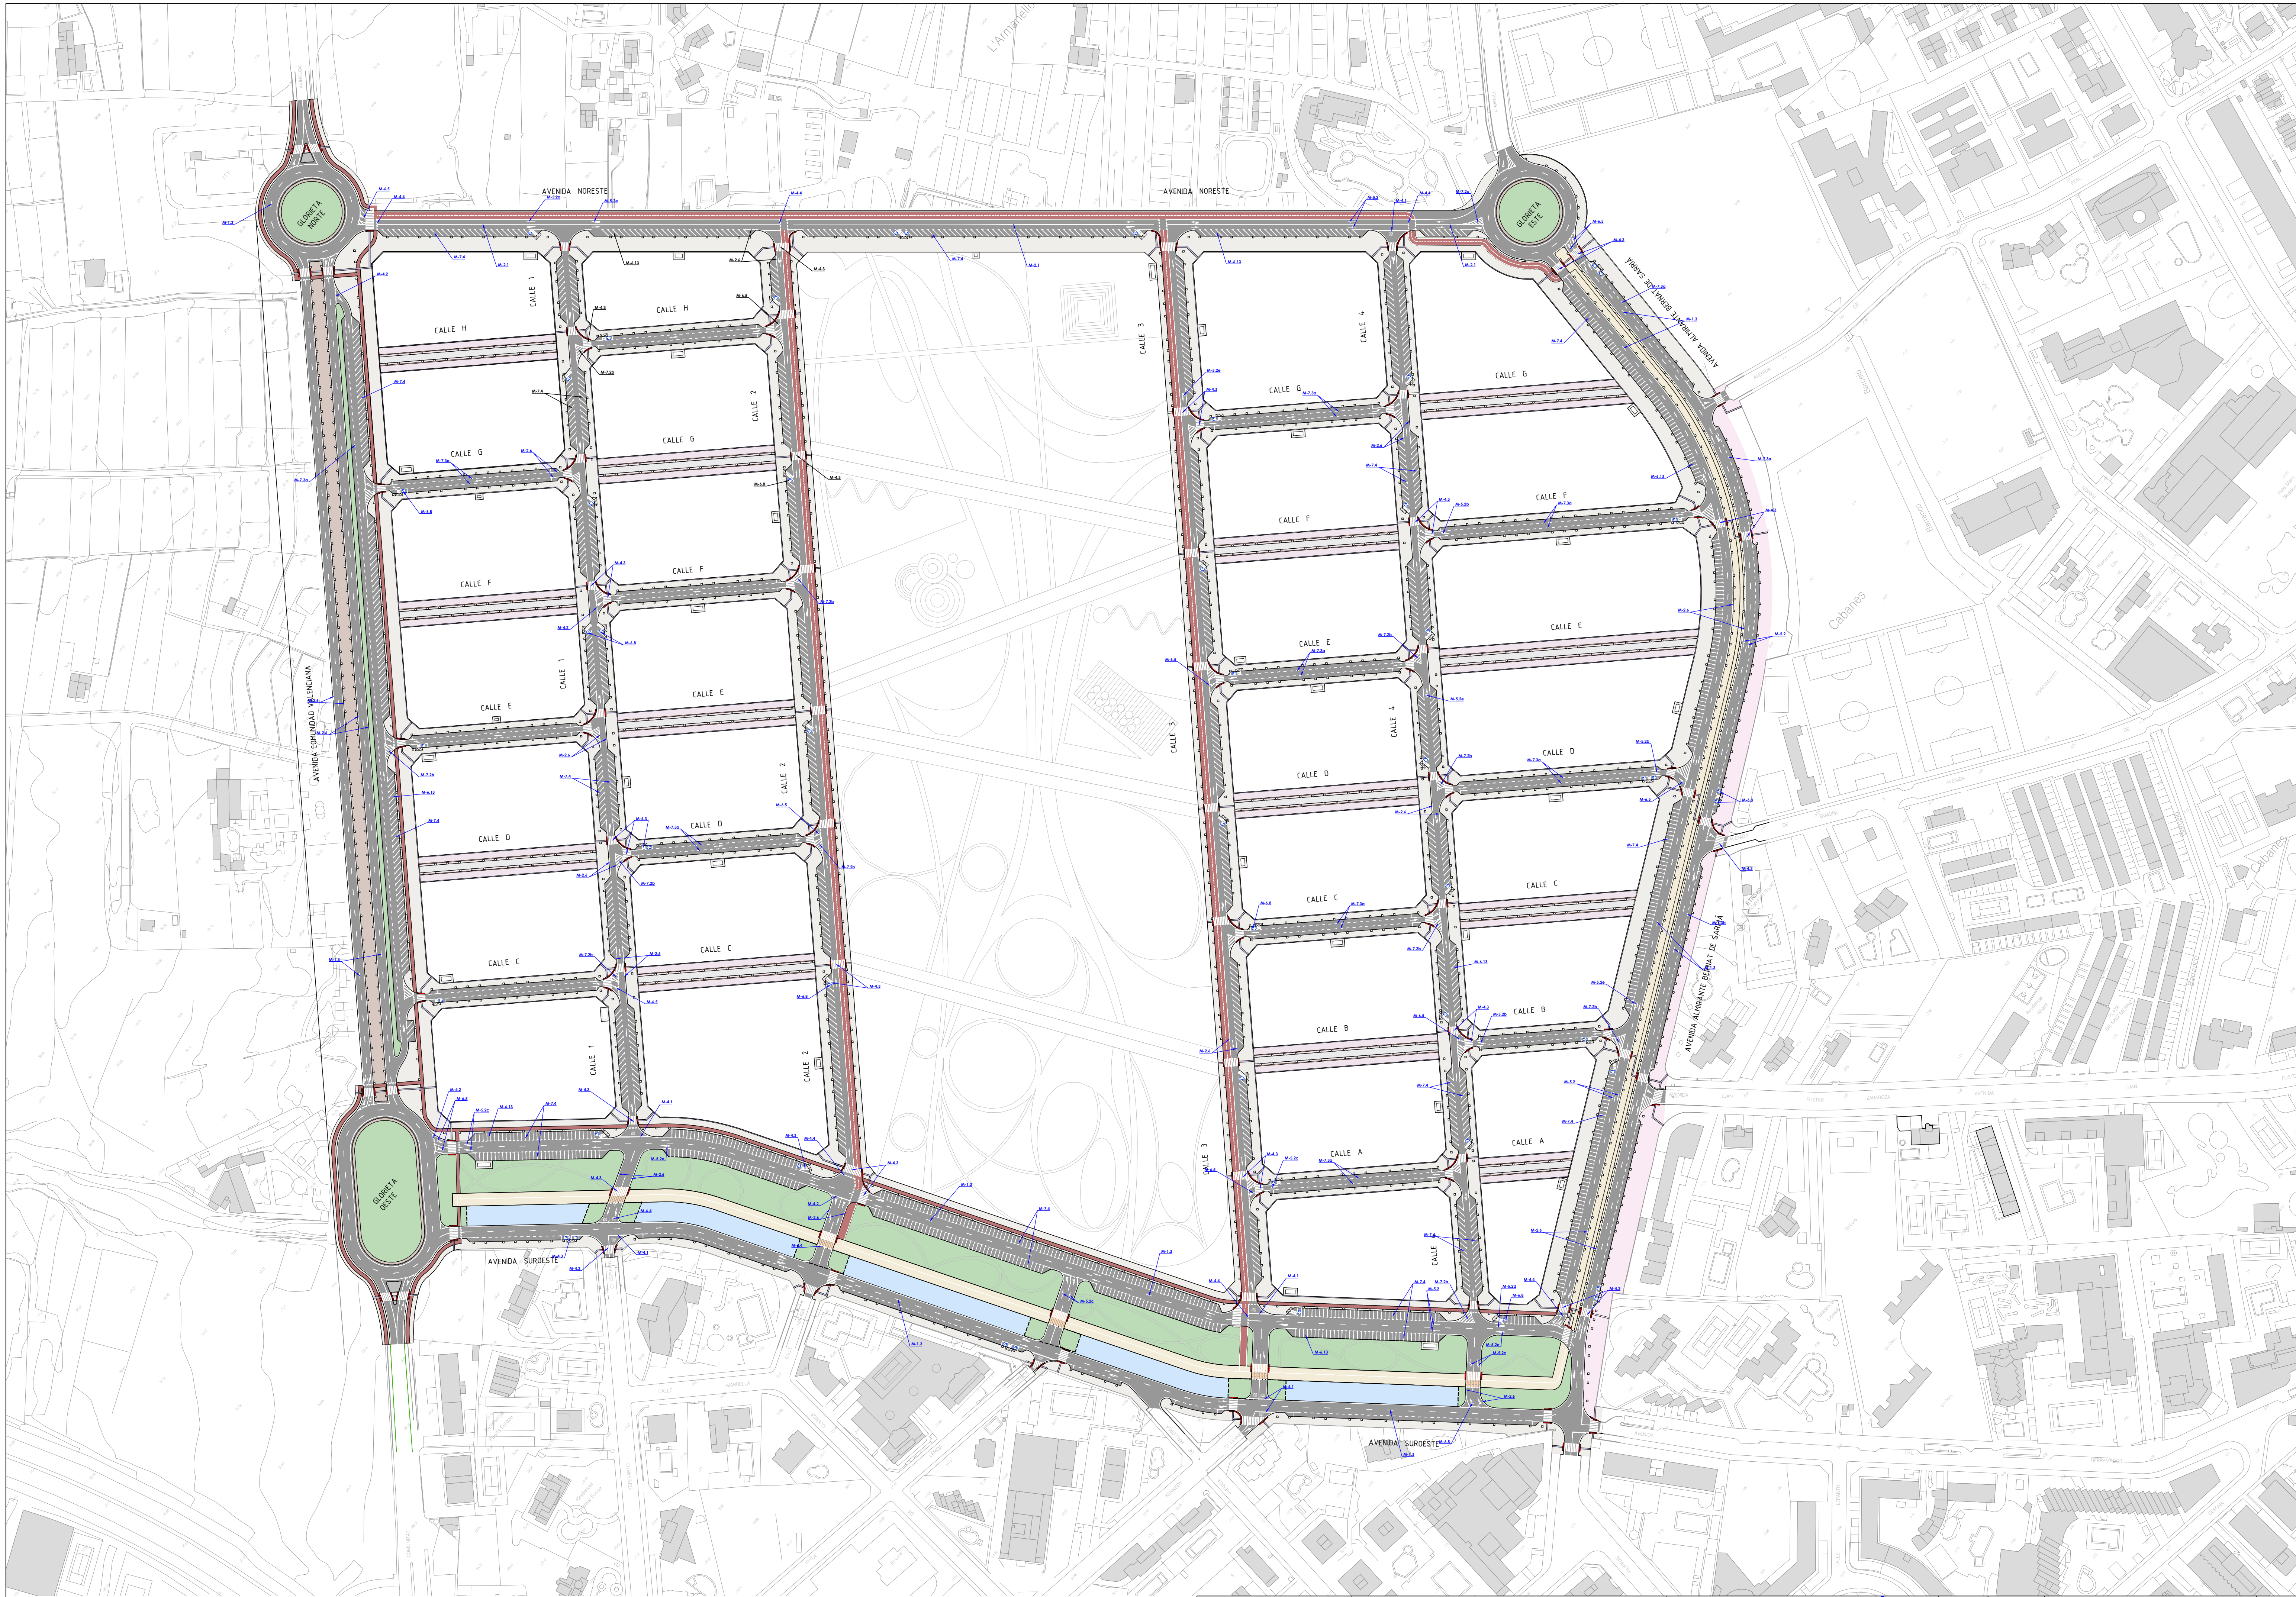


MARCAS VIALES CONTINUAS/DISCONTINUAS

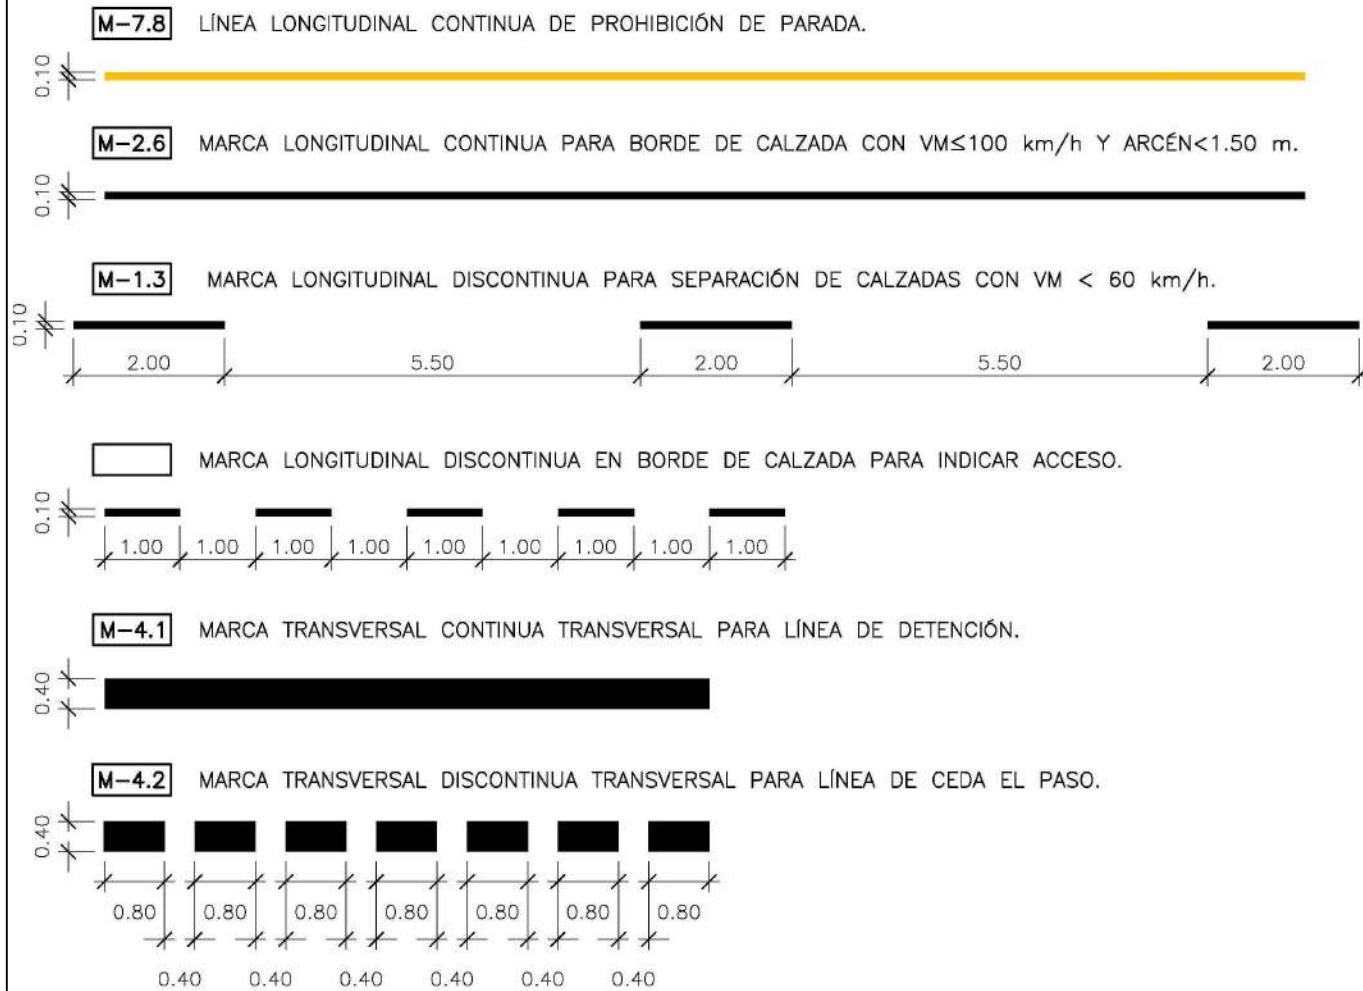


- NOTAS:**
- TODAS LAS MARCAS VIALES CUMPLIRÁN CON LA NORMA 8.2-IC "MARCAS VIALES" DEL MINISTERIO DE FOMENTO, PARA $VM < 60$ km/h.
 - LAS MARCAS VIALES SERÁN DE COLOR BLANCO REFLEXIVO EXCEPTO LA MARCA VIAL M-7.9 / 7.8 y 7.3, QUE SERÁ DE COLOR AMARILLO.


CEBREADO M-7.1

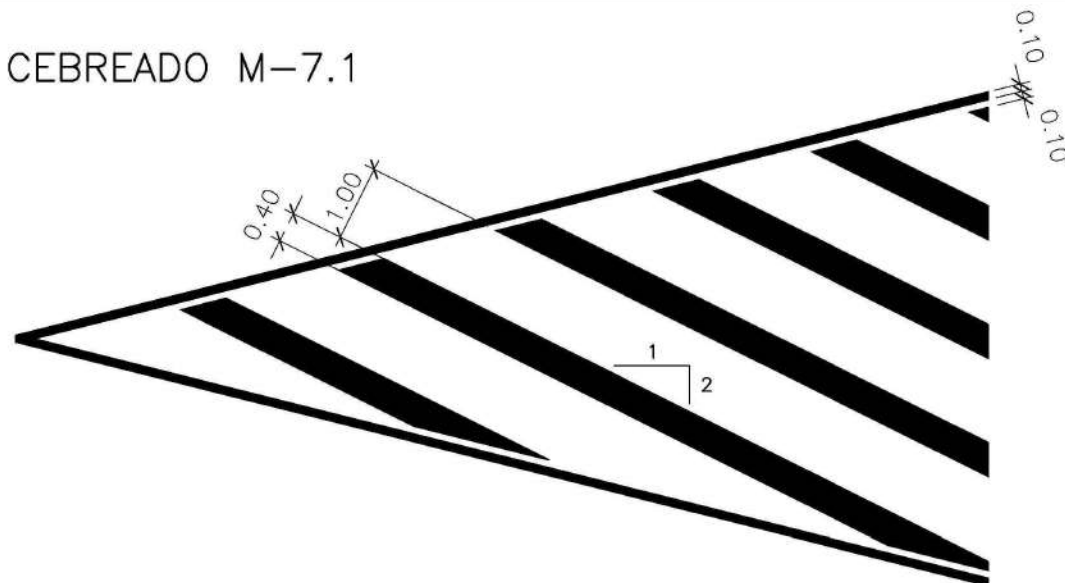


M-4.3 MARCAS VIALES PASO DE PEATONES.

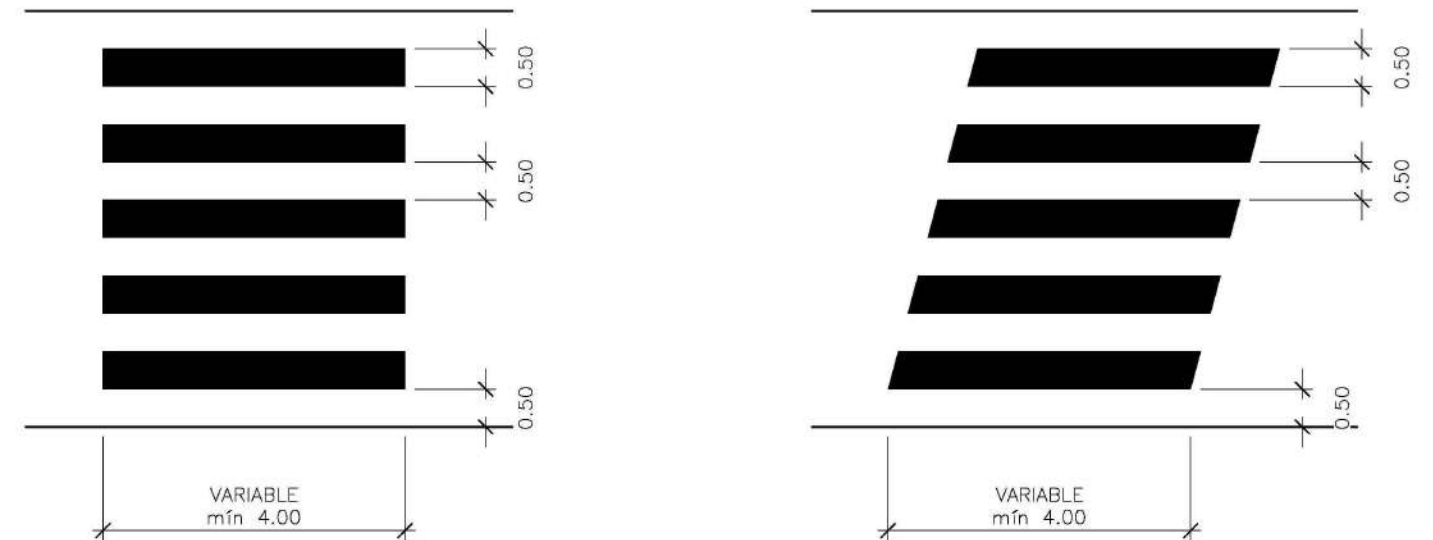


M-7.3a MARCAS VIALES PARA APARCAMIENTO SIN DELIMITACIÓN DE PLAZAS.

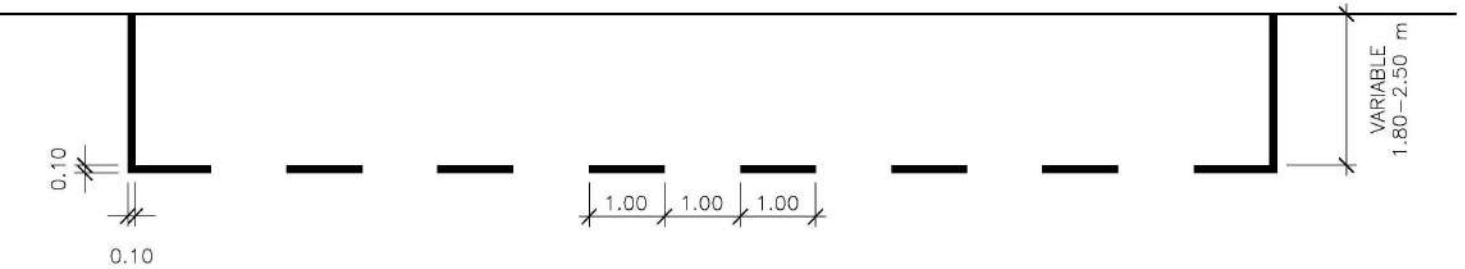

M-7.9 LÍNEA EN ZIGZAG. PARADA BUS

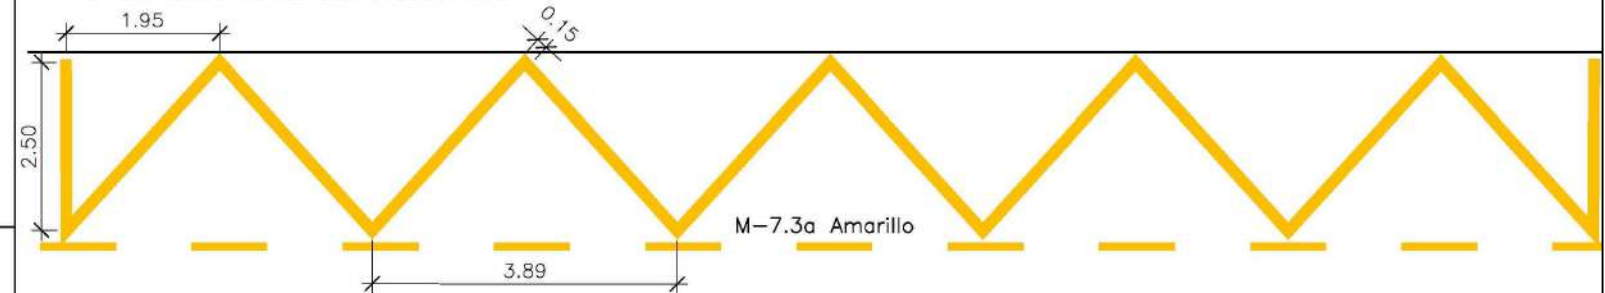


M-7.4b MARCA VIAL CONTINUA PARA ESTACIONAMIENTO EN BATERÍA OBLÍCUA

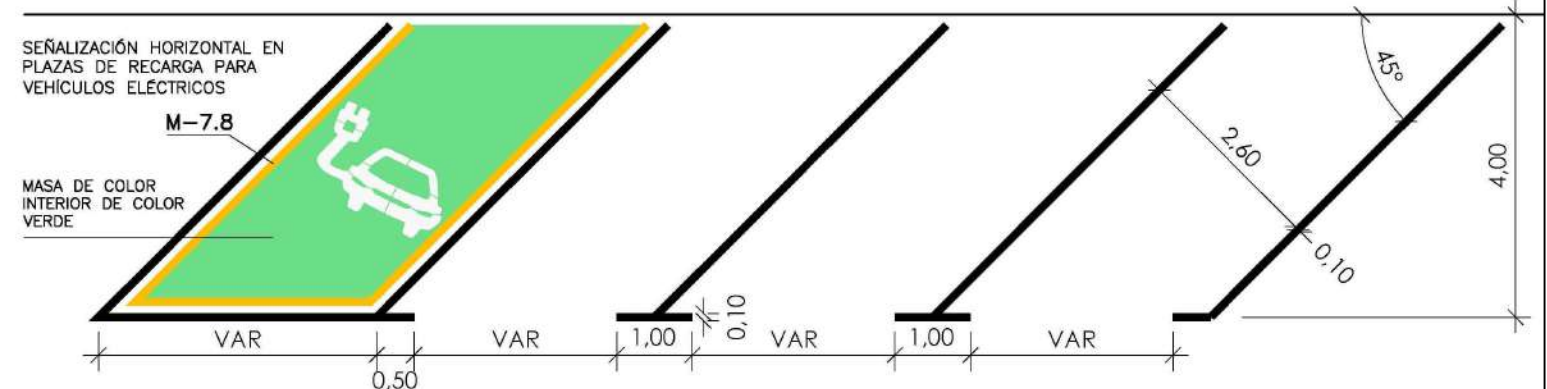

FLECHAS


M-5.2 FLECHAS DE DIRECCIÓN PARA CARRILES CON $VM \leq 60$ km/h.

a) DE FRENTE

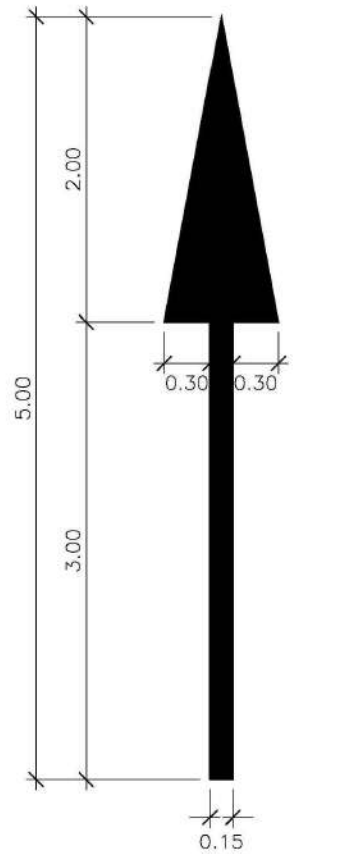


SUPERFICIE=1.20 m²

b) A LA DERECHA

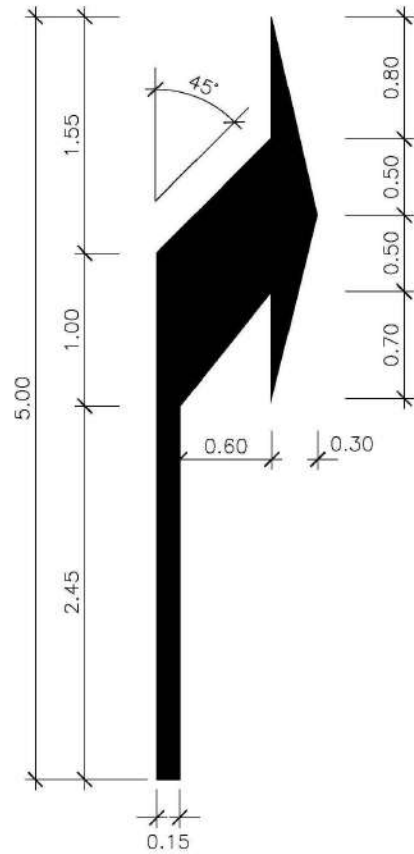


SUPERFICIE=1.5037 m²

c) DE FRENTE O A LA DERECHA

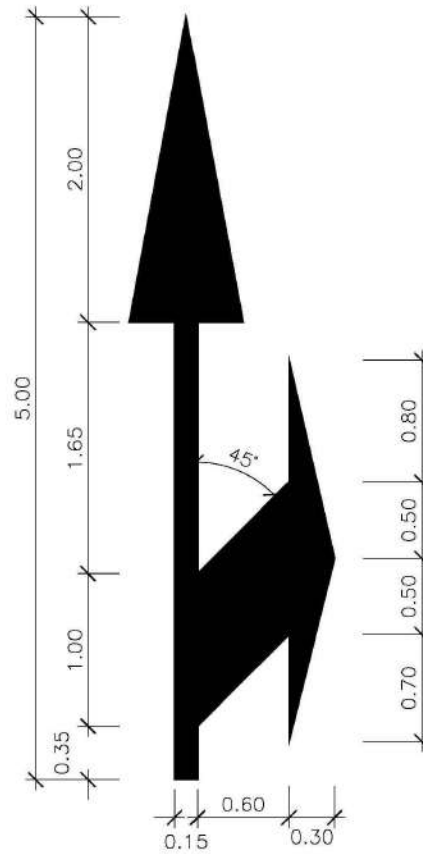

SUPERFICIE=2.175 m²

d) A AMBOS LADOS

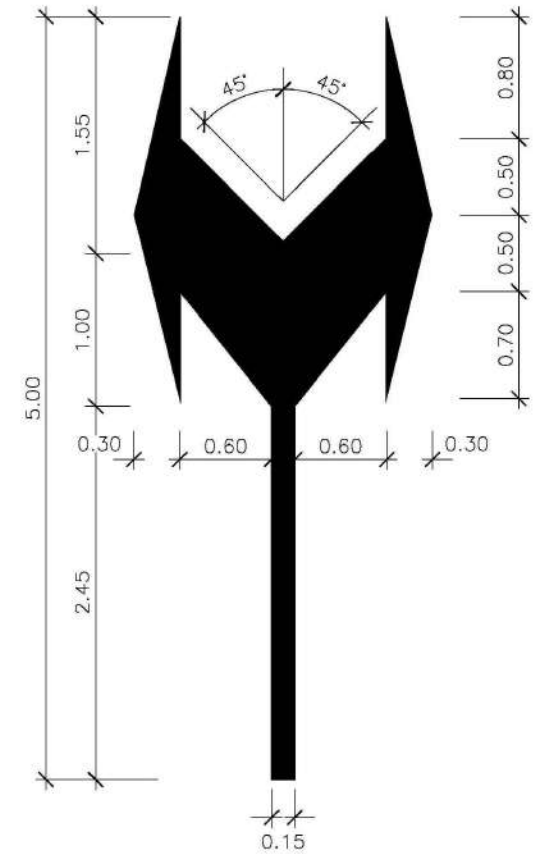


SUPERFICIE=2.5744 m²

NOTAS:

- TODAS LAS MARCAS VIALES CUMPLIRÁN CON LA NORMA 8.2-IC "MARCAS VIALES" DEL MINISTERIO DE FOMENTO, PARA VM<60 km/h.
- LAS MARCAS VIALES SERÁN DE COLOR BLANCO REFLEXIVO EXCEPTO LA MARCA VIAL M-7.9 / 7.8 y 7.3, QUE SERÁ DE COLOR AMARILLO.


INSCRIPCIONES

M-6.5 DE CEDA EL PASO

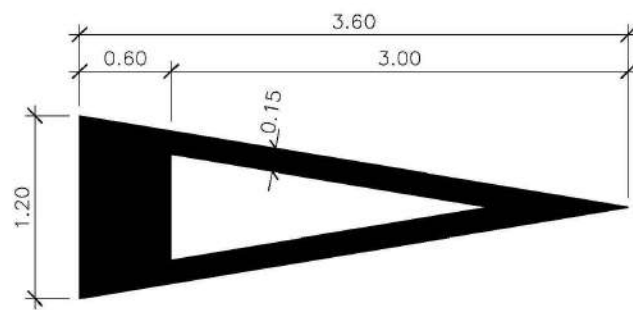


SUPERFICIE=1.43 m²

M-6.4 DE STOP

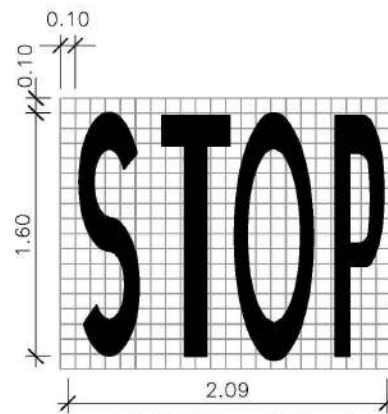


SUPERFICIE=1.205 m²


M-6.7 DE LIMITACIÓN DE VELOCIDAD

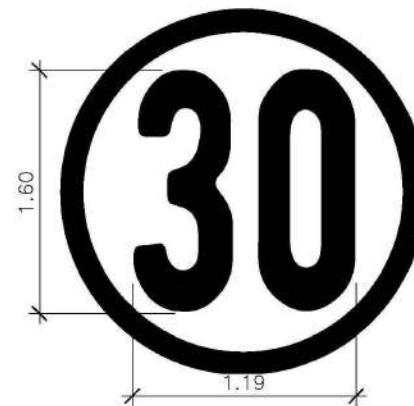


M-6.2 ZONA RESERVADA BUS

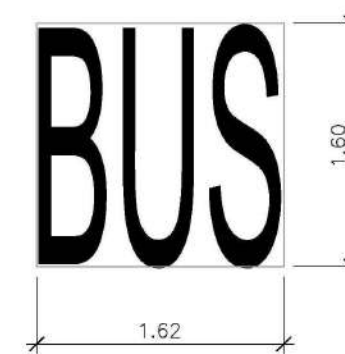

ZONA RESERVADA RECARGA
VEHÍCULOS ELÉCTRICOS

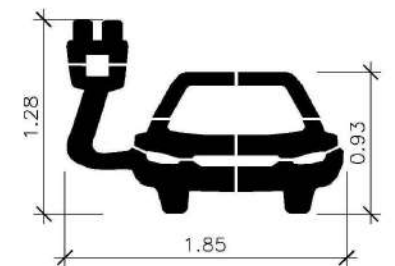

B-1.12 SEPARACIÓN DE SENTIDOS EN VÍAS CICLISTAS

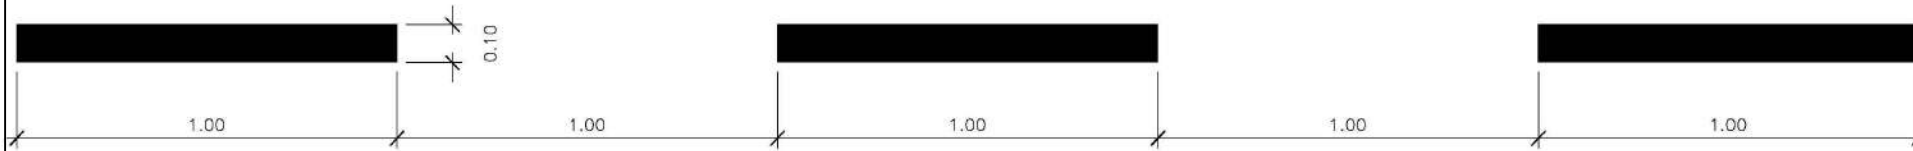


B-2.6b DELIMITACIÓN DE VÍAS CICLISTAS




B-4.1 LÍNEA DE DETENCIÓN PARA VÍA CICLISTA




B-4.2 LÍNEA DE DETENCIÓN PARA VÍA CICLISTA

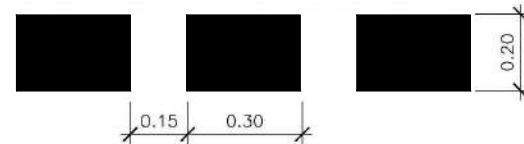


B-5.2 FLECHAS DE DIRECCIÓN

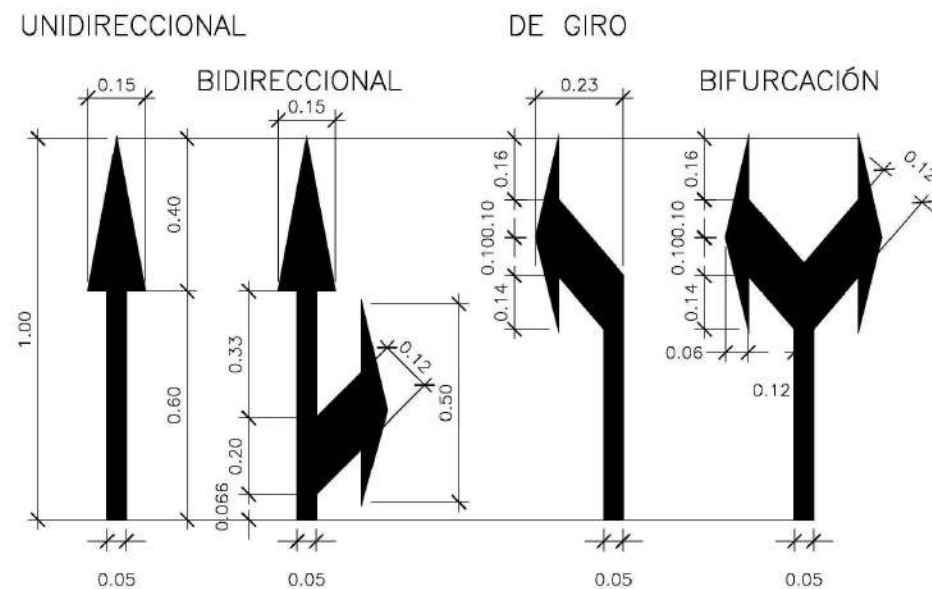


B-6.4 STOP PARA VÍA CICLISTA

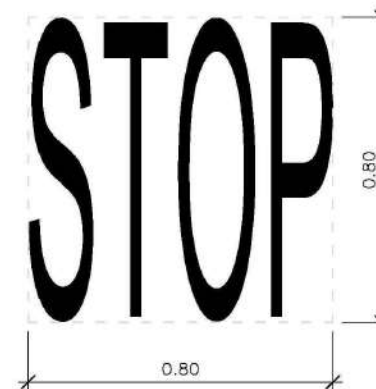


B-6.5 CEDA EL PASO PARA VÍA CICLISTA

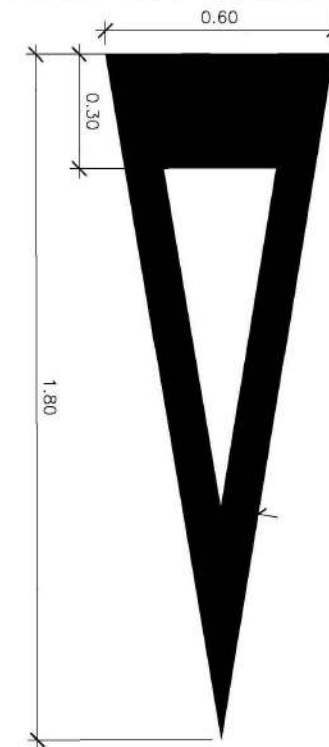

B-6.9 SÍMBOLO DE BICICLETA

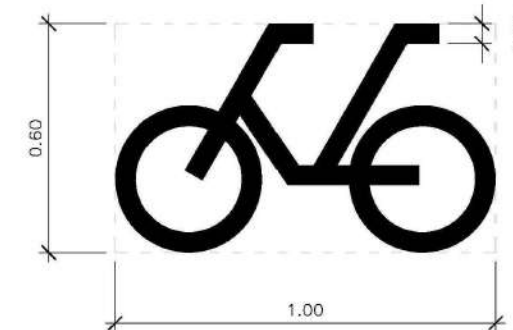

B-6.10 PELIGRO POR LA PROXIMIDAD DE UN LUGAR FRECUENTADO POR PEATONES

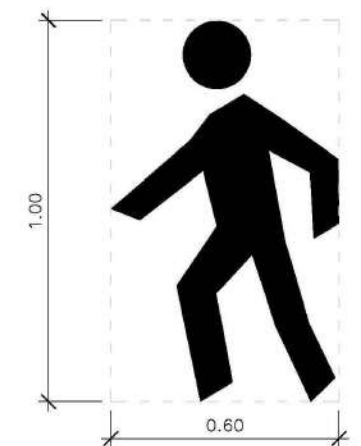


NOTAS:

- TODAS LAS MARCAS VIALES CUMPLIRÁN CON LA NORMA 8.2-IC "MARCAS VIALES" DEL MINISTERIO DE FOMENTO, PARA VM<60 km/h.
- LAS MARCAS VIALES SERÁN DE COLOR BLANCO REFLEXIVO EXCEPTO LA MARCA VIAL M-7.9 / 7.8 y 7.3, QUE SERÁ DE COLOR AMARILLO.


M-4.4 MARCAS VIALES PARA PASO PARA CICLISTAS

B-4.4

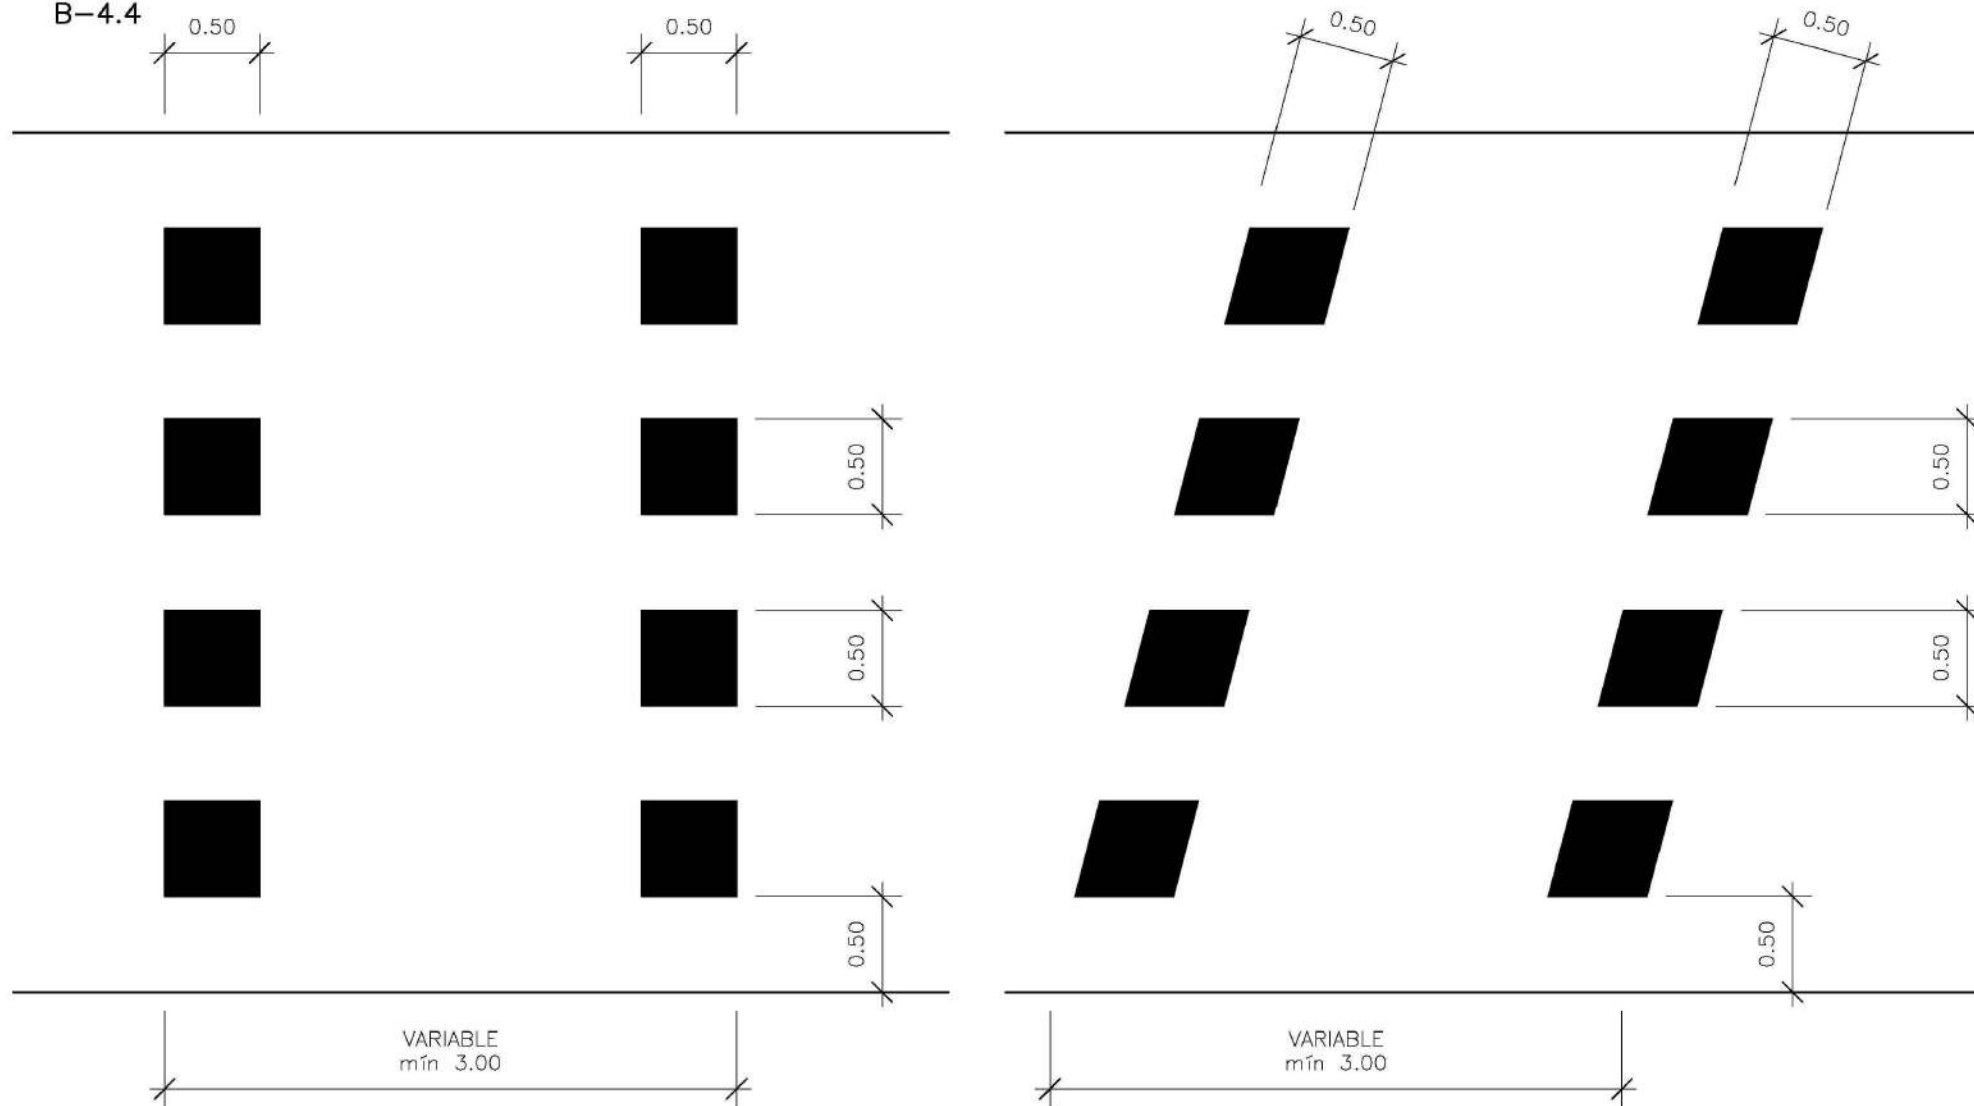


B-4.3

MARCA VIAL DE PASO DE PEATONES SOBRE VÍA CICLISTA

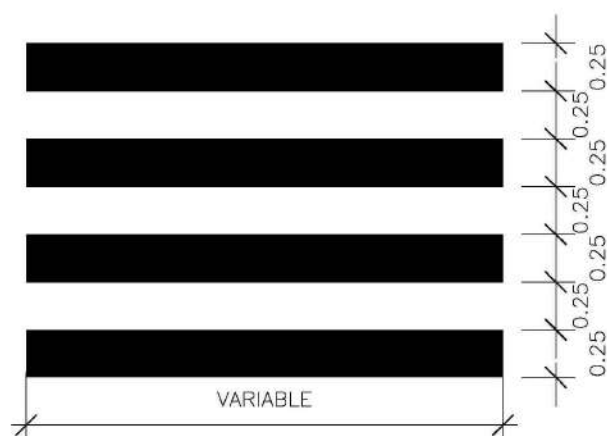

B-7.6 MARCA DE COMIENZO DE CARRIL RESERVADO

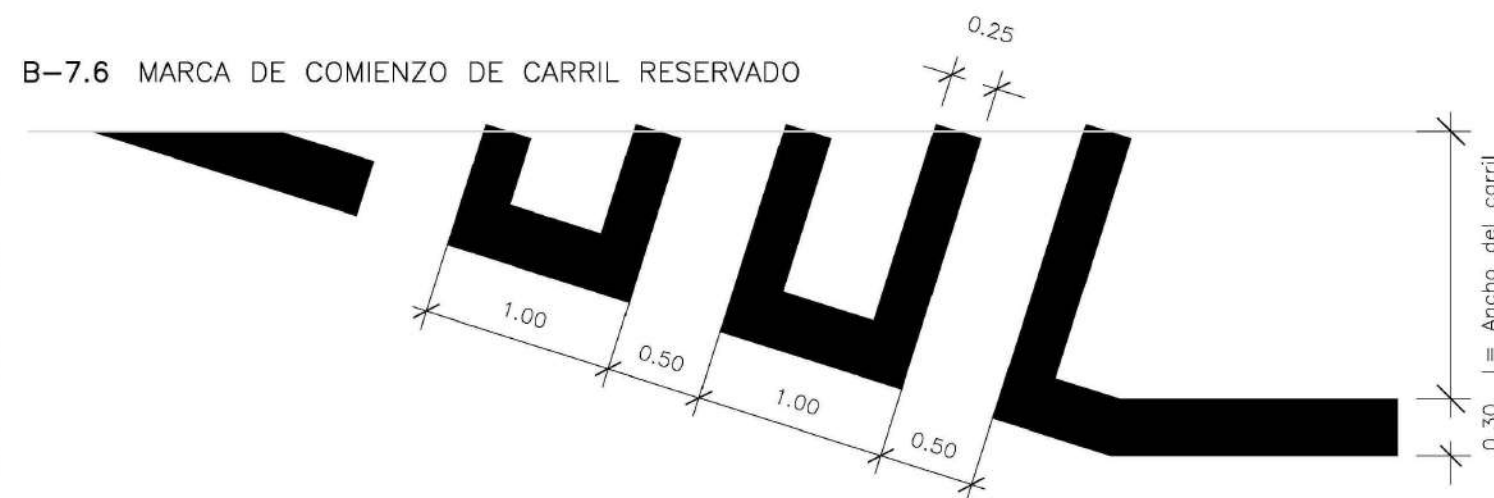

NOTAS:

- TODAS LAS MARCAS VIALES CUMPLIRÁN CON LA NORMA 8.2-IC "MARCAS VIALES" DEL MINISTERIO DE FOMENTO, PARA $VM < 60$ km/h.
- LAS MARCAS VIALES SERÁN DE COLOR BLANCO REFLEXIVO EXCEPTO LA MARCA VIAL M-7.9 / 7.8 y 7.3, QUE SERÁ DE COLOR AMARILLO.

PROMOTOR:

AIU SECTOR PP1/1

PROYECTO:

PROYECTO DE URBANIZACIÓN DEL SECTOR PP1/1.
ENSANCHE LEVANTE DEL PGOU DE BENIDORM

EL REDACTOR:



Ingeniero de Caminos, Canales y Puertos
José Ramón García Pastor

ESCALA:

Sin escala

Escala gráfica

0 10m

Nº EXPEDIENTE:

23001 - CNR

FECHA:

NOVIEMBRE 2023

TÍTULO DEL PLANO:

DEFINICIÓN VIARIO.
Detalles de señalización horizontal y vertical

Nº DE PLANO:

V. 1.1 2.9

HOJA Nº

4 de 7

SEÑALIZACIÓN VERTICAL

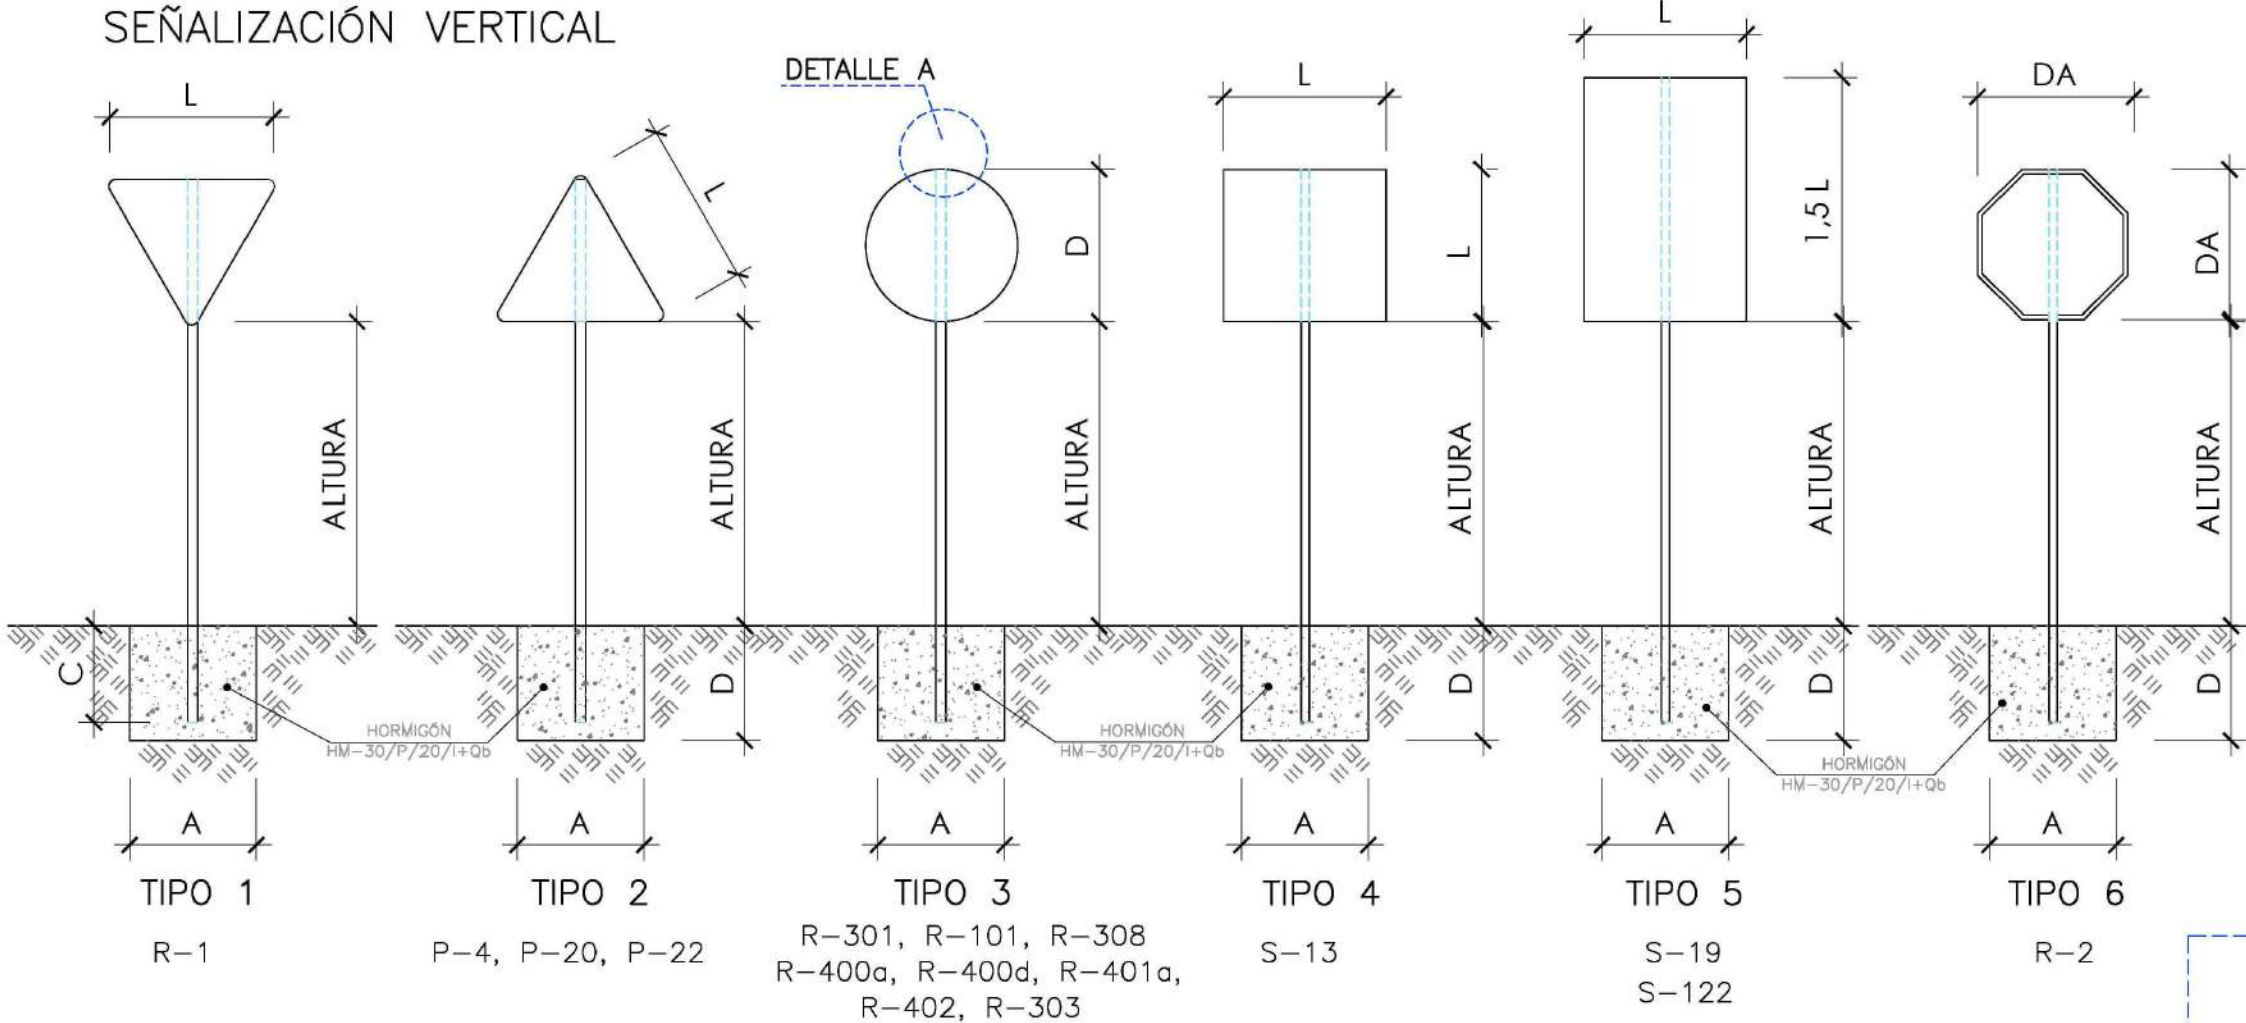


TABLA DE DIMENSIONES PARA UNA SEÑAL
CARRETERAS CONVENCIONALES CON ARCÉN ≥ 1,5 m

SEÑAL TIPO	DIMENSIONES	SECCIÓN SOPORTE	ALTURA (Metros)	CIMENTACIÓN			
				PROF.(D)	LARGO	ANCHO (A)	EMPOTRAMIENTO (C)
1	L= 1.35	80x40x2	1.80	0.70	0.50	0.50	0.60
2	L= 1.35	80x40x2	1.80	0.70	0.50	0.50	0.60
3	D= 0.90	80x40x2	1.80	0.70	0.50	0.50	0.60
4	L= 0.90	80x40x2	1.80	0.70	0.50	0.50	0.60
5	L= 0.90	80x40x2	1.80	0.70	0.50	0.50	0.60
6	DA= 0.60	80x40x2	1.80	0.70	0.50	0.50	0.60
7	Variable	80x40x2	2.20	0.70	0.50	0.50	0.60


ZONA URBANA SOBRE ACERAS

SEÑAL TIPO	DIMENSIONES	SECCIÓN SOPORTE	ALTURA (Metros)	CIMENTACIÓN			
				PROF	LARGO	ANCHO	EMPOTRAMIENTO
1	L= 0.90	80x40x2	2.20	0.70	0.50	0.50	0.60
2	L= 0.90	80x40x2	2.20	0.70	0.50	0.50	0.60
3	D= 0.60	80x40x2	2.20	0.70	0.50	0.50	0.60
4	L= 0.60	80x40x2	2.20	0.70	0.50	0.50	0.60
5	L= 0.60	80x40x2	2.20	0.70	0.50	0.50	0.60
6	DA= 0.60	80x40x2	2.20	0.70	0.50	0.50	0.60


NOTAS:

- 1.- TODOS LOS MATERIALES SON DE ACERO GALVANIZADO
- 2.- DIMENSIONES EN MILIMETROS
- 3.- LAS CARACTERÍSTICAS DE LAS SEÑALES (COLOR, DIMENSIONES DE SIMBOLOS, ABECEDARIO, ETC.) SEGÚN LA NORMAS 8.1-IC DEL MOPTMA
- 4.- LAS SEÑALES INFORMATIVAS SE SITUARAN CON LA CARA DEL TEXTO HACIA EL TRAFICO, FORMANDO EN PLANTA UN ANGULO DE 5-10 GRADOS CON LA PERPENDICULAR AL EJE.
- 5.- PARA LA SEÑALIZACIÓN DOBLE SE CONSIDERA QUE LA ALTURA ES LA CORRESPONDIENTE A LA DE LA SEÑALIZACIÓN SIMPLE SITUÁNDOSE LA SEGUNDA SEÑAL SOBRE LA PRIMERA.


DETALLE A

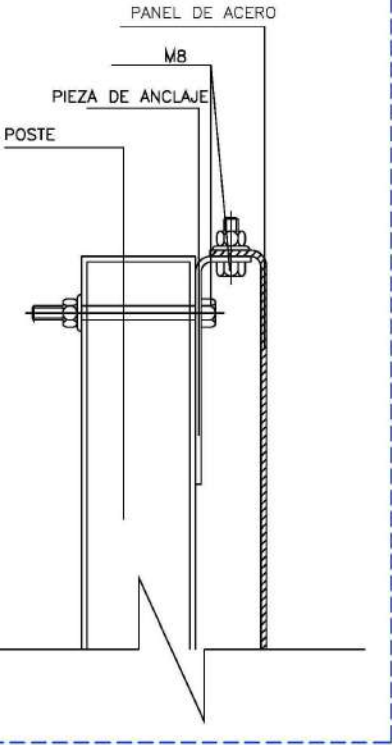

DETALLE VADOS PEATONALES EN CRUCE CON ISLETA

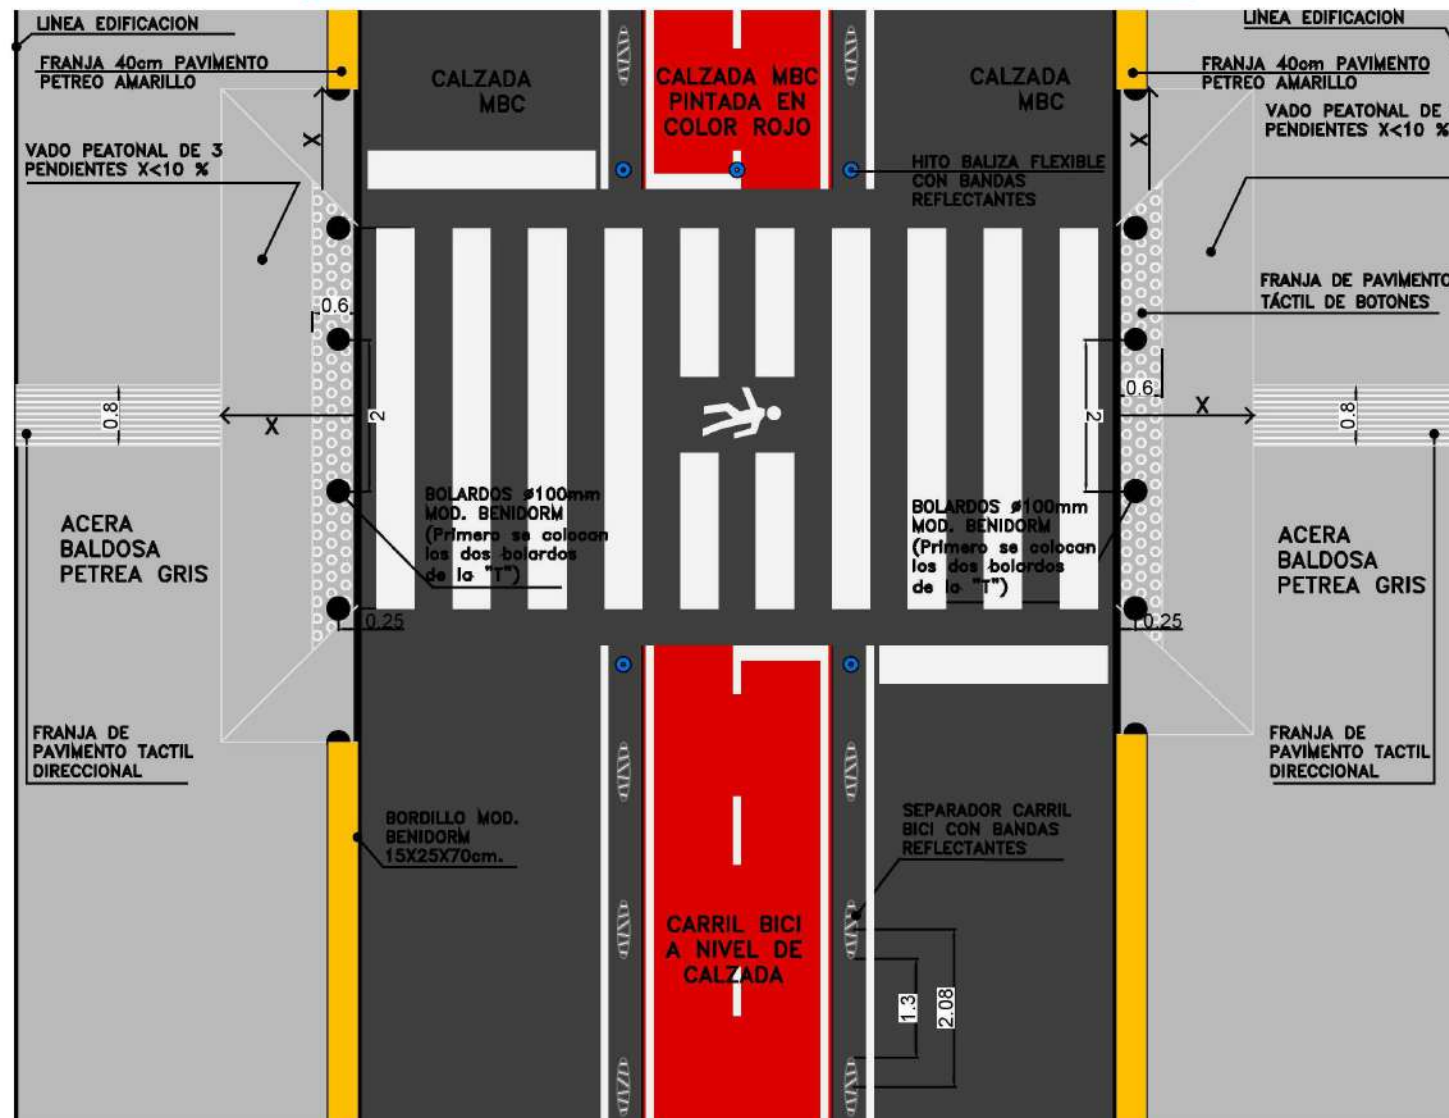


DETALLE VADOS PEATONALES EN CRUCE CONVENCIONAL


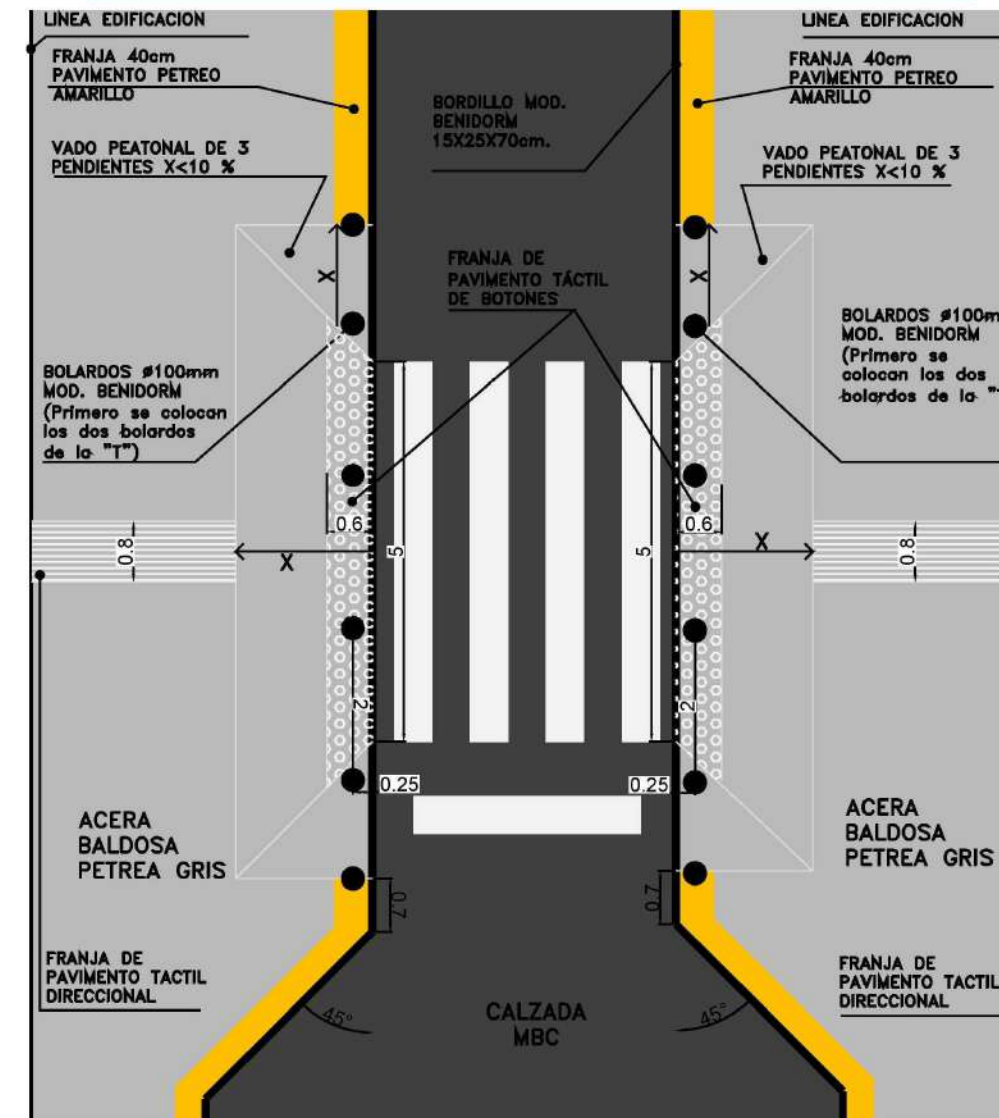


ESCALA 1/100


DETALLE PARADA BUS

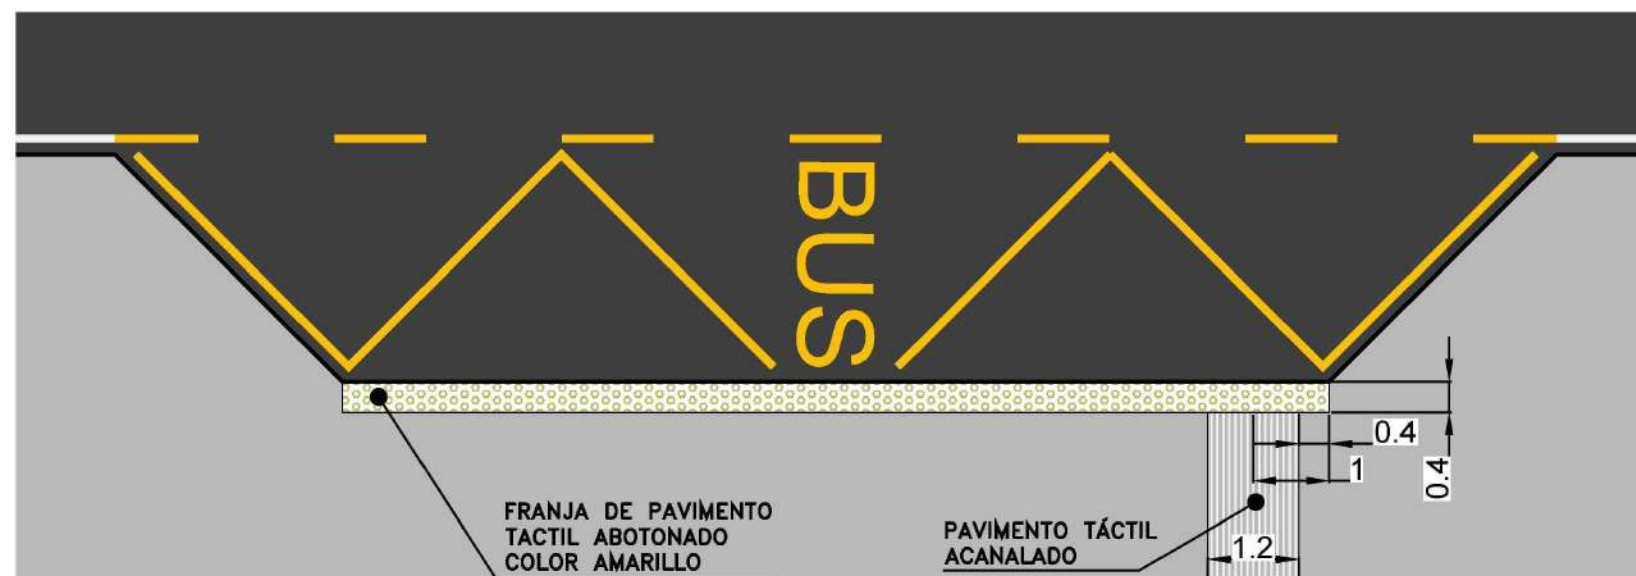


ESCALA 1/100

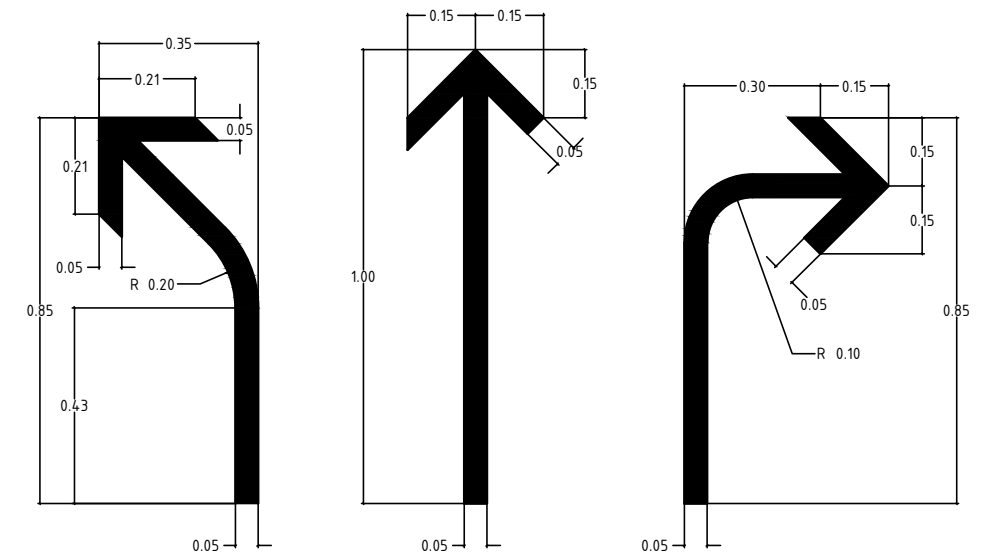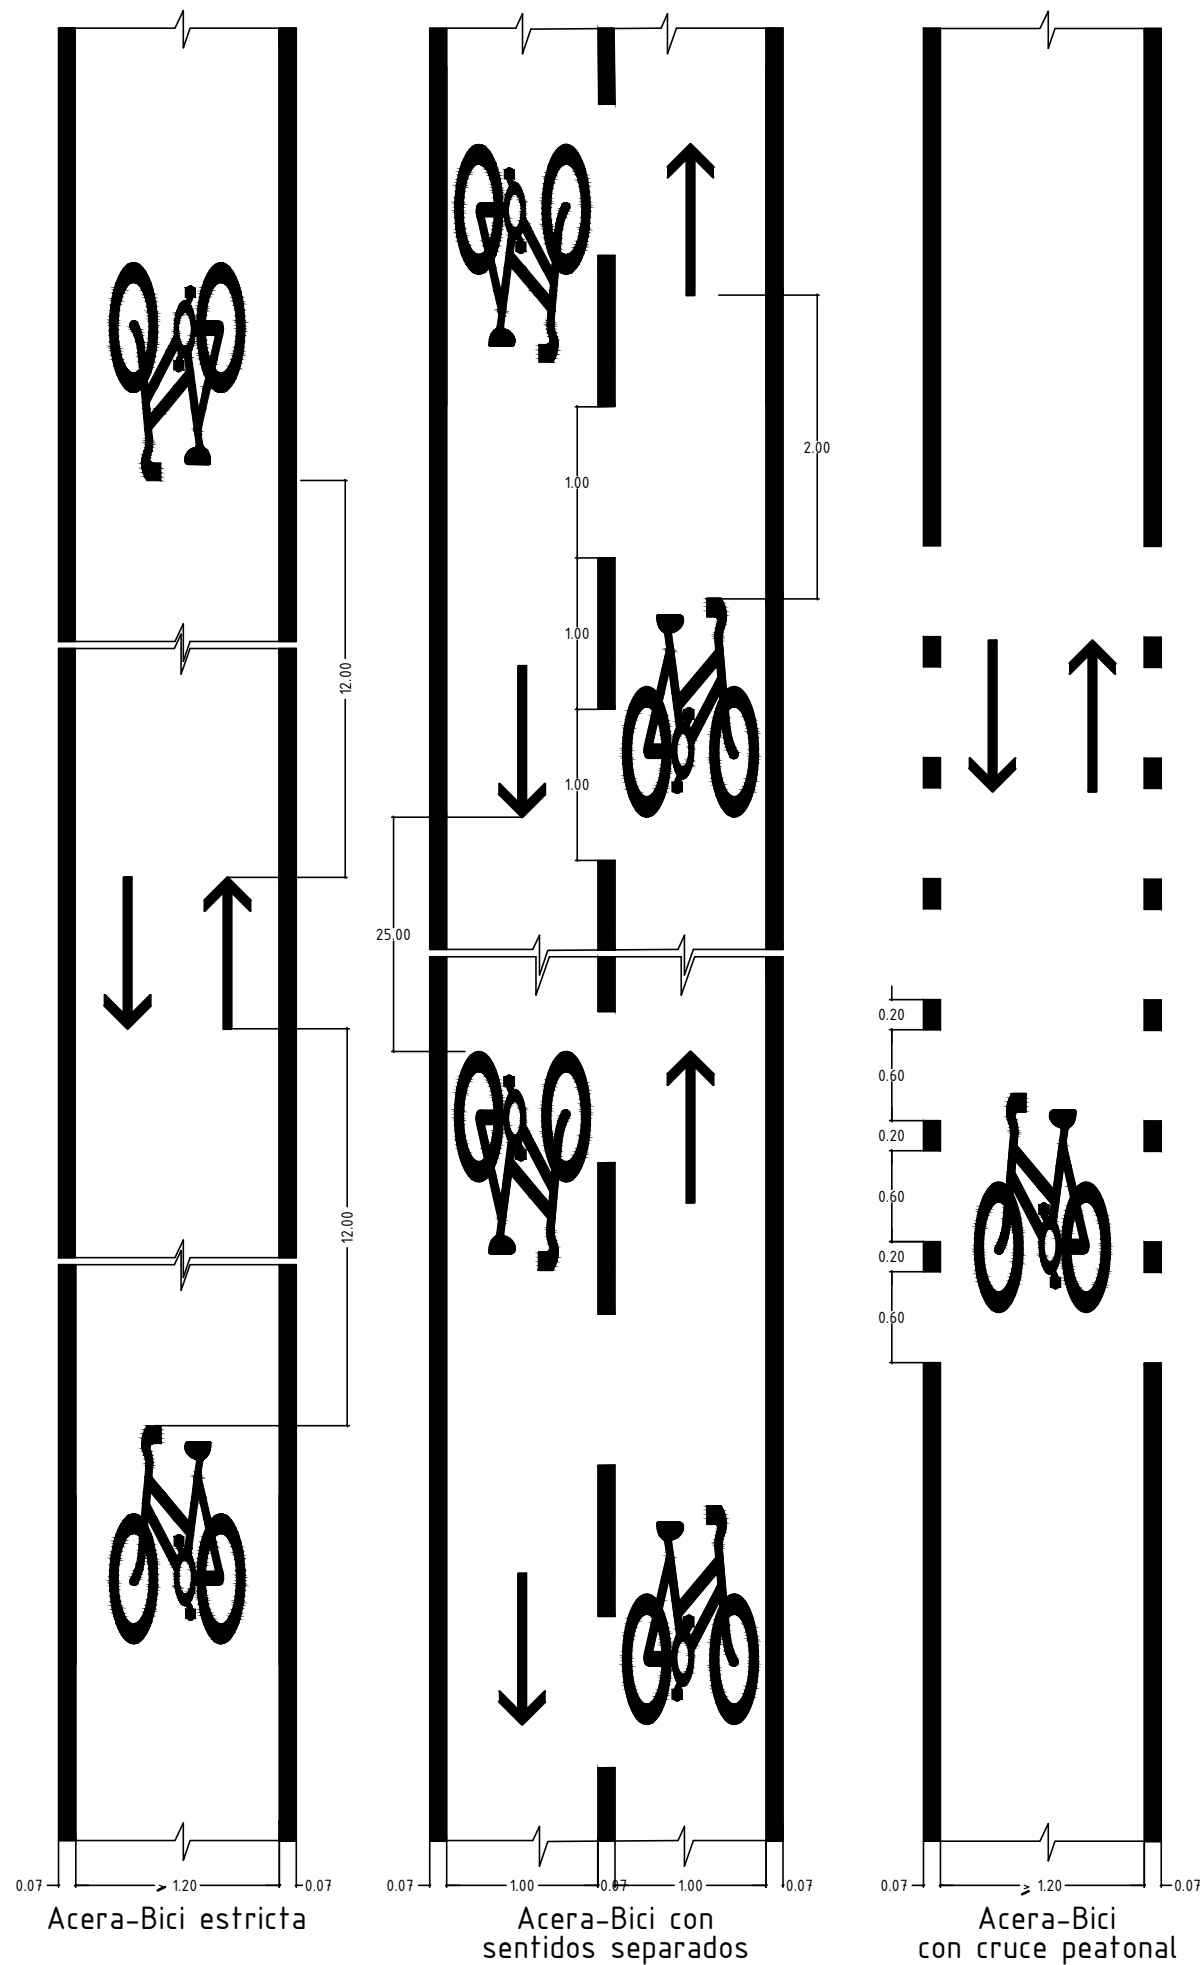


Flechas direccionales (Tráfico ciclista)

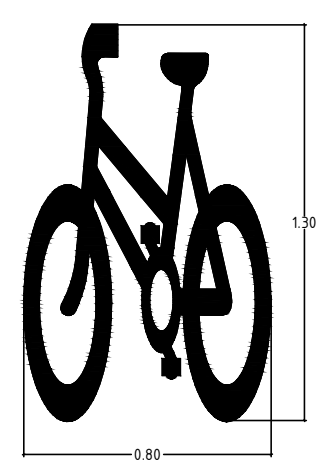


Marca bicicleta en Acera-Bici, Pista-Bici, Carril-Bici y pasos ciclistas

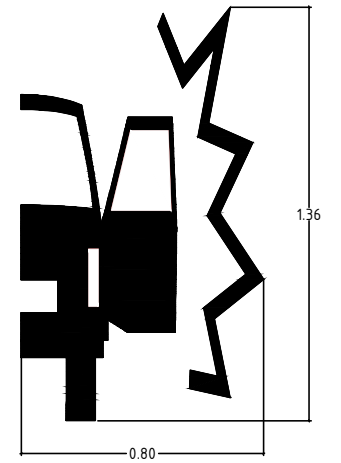


Información de abatimiento de puerta

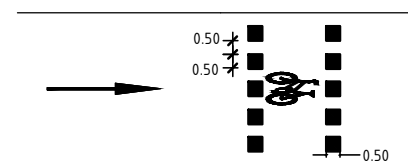


Paso ciclista perpendicular

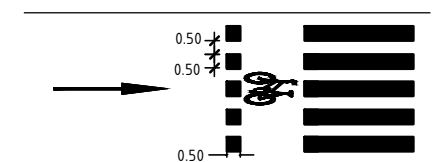

Paso ciclista perpendicular adosado a paso peatonal

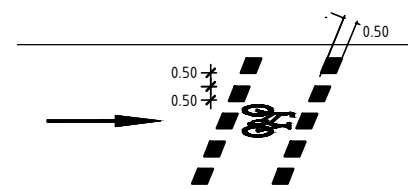

Paso ciclista oblicuo

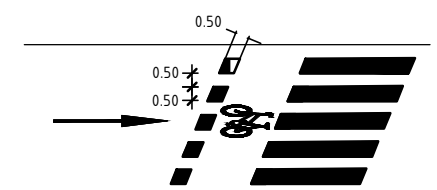

Paso ciclista oblicuo adosado a paso peatonal

Paso ciclista con o sin semáforo

NOTA: Se dispondrá un logotipo de bicicleta por carril de circulación, orientados hacia el sentido de circulación del vial.

PROMOTOR:
AIU SECTOR PP1/1

PROYECTO:
**PROYECTO DE URBANIZACIÓN DEL SECTOR PP1/1.
ENSANCHE LEVANTE DEL PGOU DE BENIDORM**

EL REDACTOR:

Ingeniero de Caminos, Canales y Puertos
José Ramón García Pastor


ESCALA:
Sin escala
Escala gráfica
0 10m

Nº EXPEDIENTE:
23001 - CNR
FECHA:
NOVIEMBRE 2023


TÍTULO DEL PLANO:
DEFINICIÓN VIARIO.
Detalles de señalización horizontal y vertical

Nº DE PLANO:
V. 1.1 2.9
HOJA Nº
7 de 7

Anchura	Altura	Longitud
350	200/100	250
Caras vistas	Otras caras	Longitud
± 3 %	± 5%	± 2%

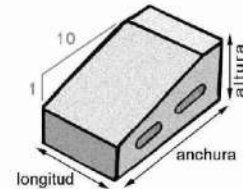

Anchura	Altura	Longitud
350	200/100	250
Caras vistas	Otras caras	Longitud
± 3 %	± 5%	± 2%

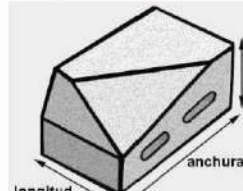

S/E

Cotas en cm

CIMIENTO Y REFUERZO DE HORMIGÓN HM-20/P

BORDILLO RECTO 15x25x50cm

BALDOSA PÉTREA (4cm)

MORTERO DE AGARRE (5cm)

HORMIGÓN HM-20/P (10cm)

ZAHORRA ARTIFICIAL (15cm)

ZAHORRA ARTIFICIAL (15cm)

Cotas en cm

CIMIENTO Y REFUERZO DE HORMIGÓN HM-20/P

BORDILLO RECTO 15x25x50cm

BALDOSA PÉTREA (4cm)

MORTERO DE AGARRE (5cm)

HORMIGÓN HM-20/P (10cm)

ZAHORRA ARTIFICIAL (15cm)

ZAHORRA ARTIFICIAL (15cm)

2%

Mezcla bituminosa AC 16 SURF B35/50 D (D12), árido granítico (5cm)

Mezcla bituminosa AC 22 BIN B50/70 D(D12), árido calcáreo (5-7cm)

Mezcla bituminosa AC 32 BIN B50/70 G, árido calcáreo (7-13cm)

Zahorra artificial (25-40cm)

C60B3 ADH. Dotac: 0,8 kg/m²


C60B3 ADH. Dotac: 0,8 kg/m²

C60BF4 IMP. Dotac: 1,2 kg/m²

NOTA: BA...
LOCALIZA...
MINIMA DE...


NOTA: BAJO LA SECCIÓN DE FIRME DESCRITA SE DEBE LOCALIZAR EXPLANADA E-2 EN UNA PROFUNDIDAD MÍNIMA DE 50 CM. (compactada al 95% P.N.)

— Pavimento continuo drenante y antideslizante de alta resistencia mecánica, antihierba y flexible frente a los crecimientos arbóreos. Realizado a base	Ctas en (cm)
---	--------------

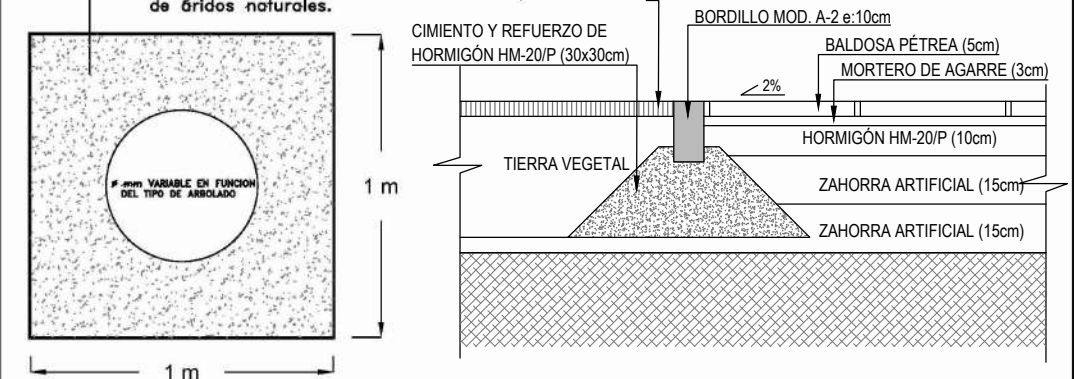

MEDIDA NOMINAL (mm.)			MEDIDA REAL (mm.)			CONICIDAD	ARISTAS
ANCHURA	ALTURA	LONGITUD	ANCHURA	ALTURA	LONGITUD	PERIMETRAL	VIVAS
150	240	500	150 ± 5	240 ± 5	500 ± 5	NO PREVISTA	NO


RESISTENCIA A LA ROTURA POR FLEXIÓN			PESO UNIDAD	EMISIÓN AMIANTO	ABSORCIÓN AGUA	REACCIÓN AL FUEGO	
CLASE	MARCADO	VAL. CARACTERÍSTICO				UNE 23727	EN 13501-2
2	T	5,0 MPa	41 Kg	NO	PRESTACIÓN NO DETERMINADA	M0	A1

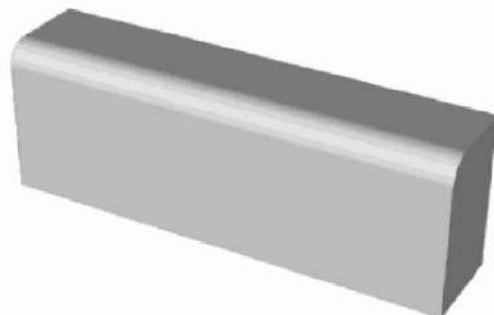

S/E

MEDIDA NOMINAL (mm.)			MEDIDA REAL (mm.)			CONICIDAD	ARISTAS
ANCHURA	ALTURA	LONGITUD	ANCHURA	ALTURA	LONGITUD	PERIMETRAL	VIVAS
200	220	500	200 ± 5	220 ± 5	500 ± 5	NO PREVISTA	NO

RESISTENCIA A LA ROTURA POR FLEXIÓN			PESO UNIDAD	EMISIÓN AMIANTO	ABSORCIÓN AGUA	REACCIÓN AL FUEGO
CLASE	MARCADO	VAL. CARACTERÍSTICO				
2	T	5.0 MPa.	49.5Kg.	NO	PRESTACIÓN NO DETERMINADA	UNE 33727 MO A1

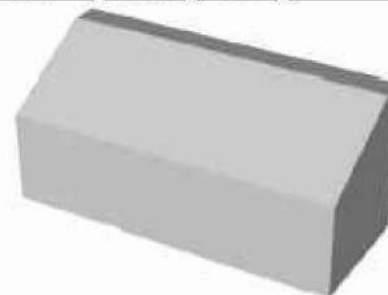


S/E




ACABADO PAVIMENTO CUBRICIÓN DE ALCORQUES TIPO "BASEFILT"



PAVIMENTACIÓN VIARIA

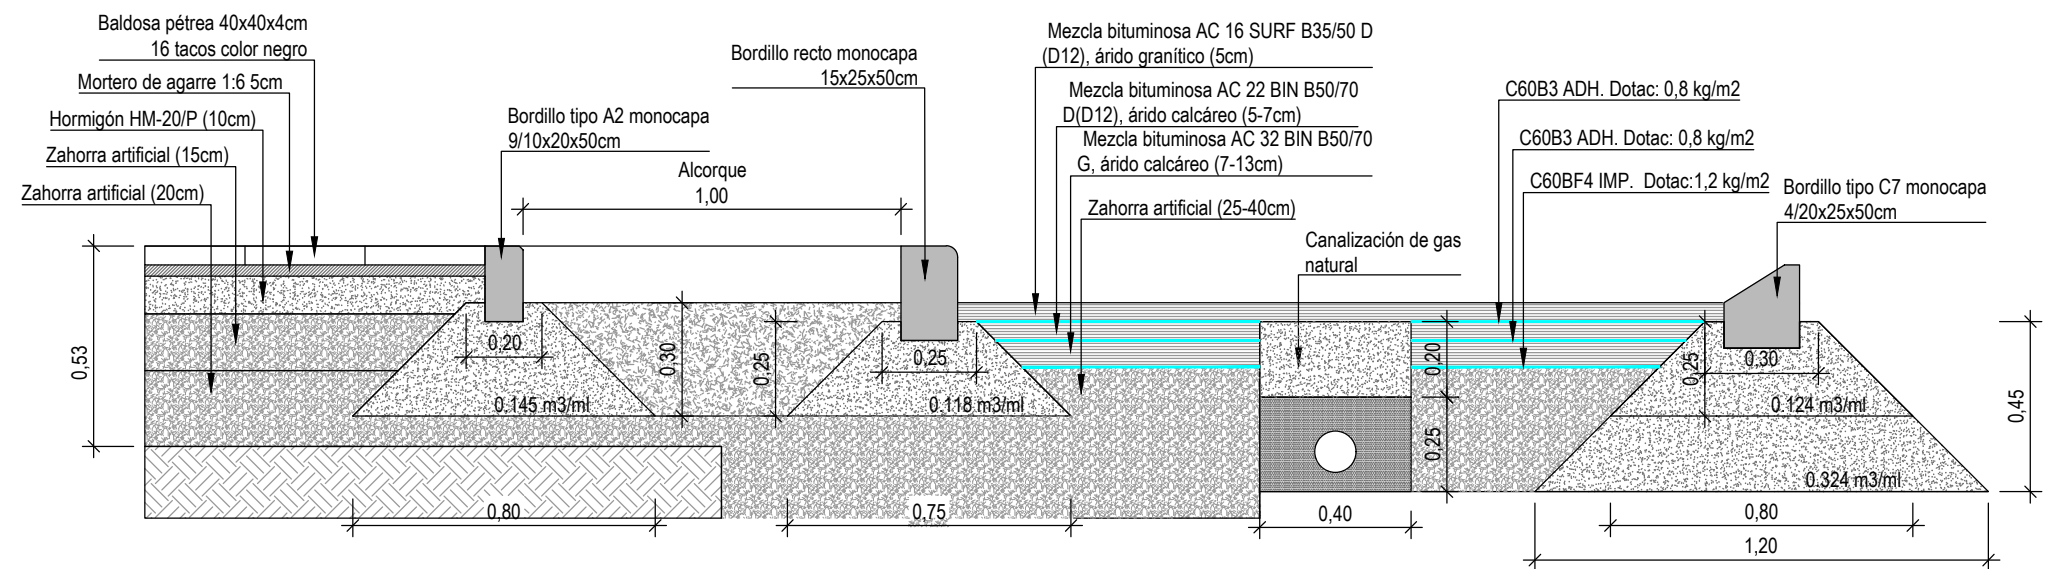

PAVIMENTACIÓN CARRIL BICI

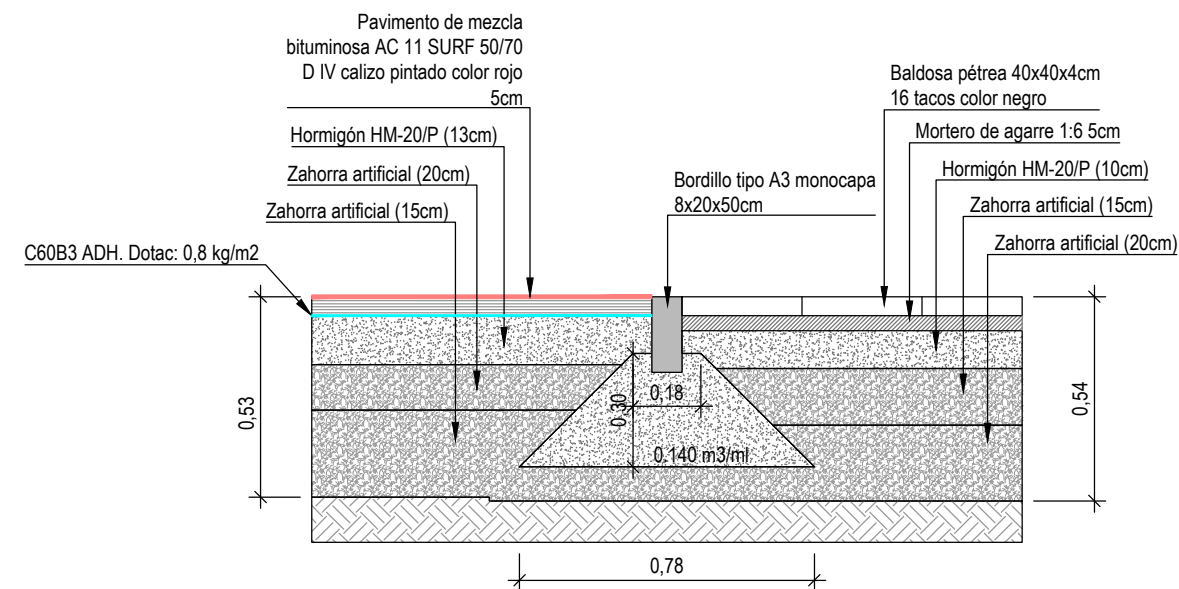

PAVIMENTACIÓN VIARIA PEATONAL

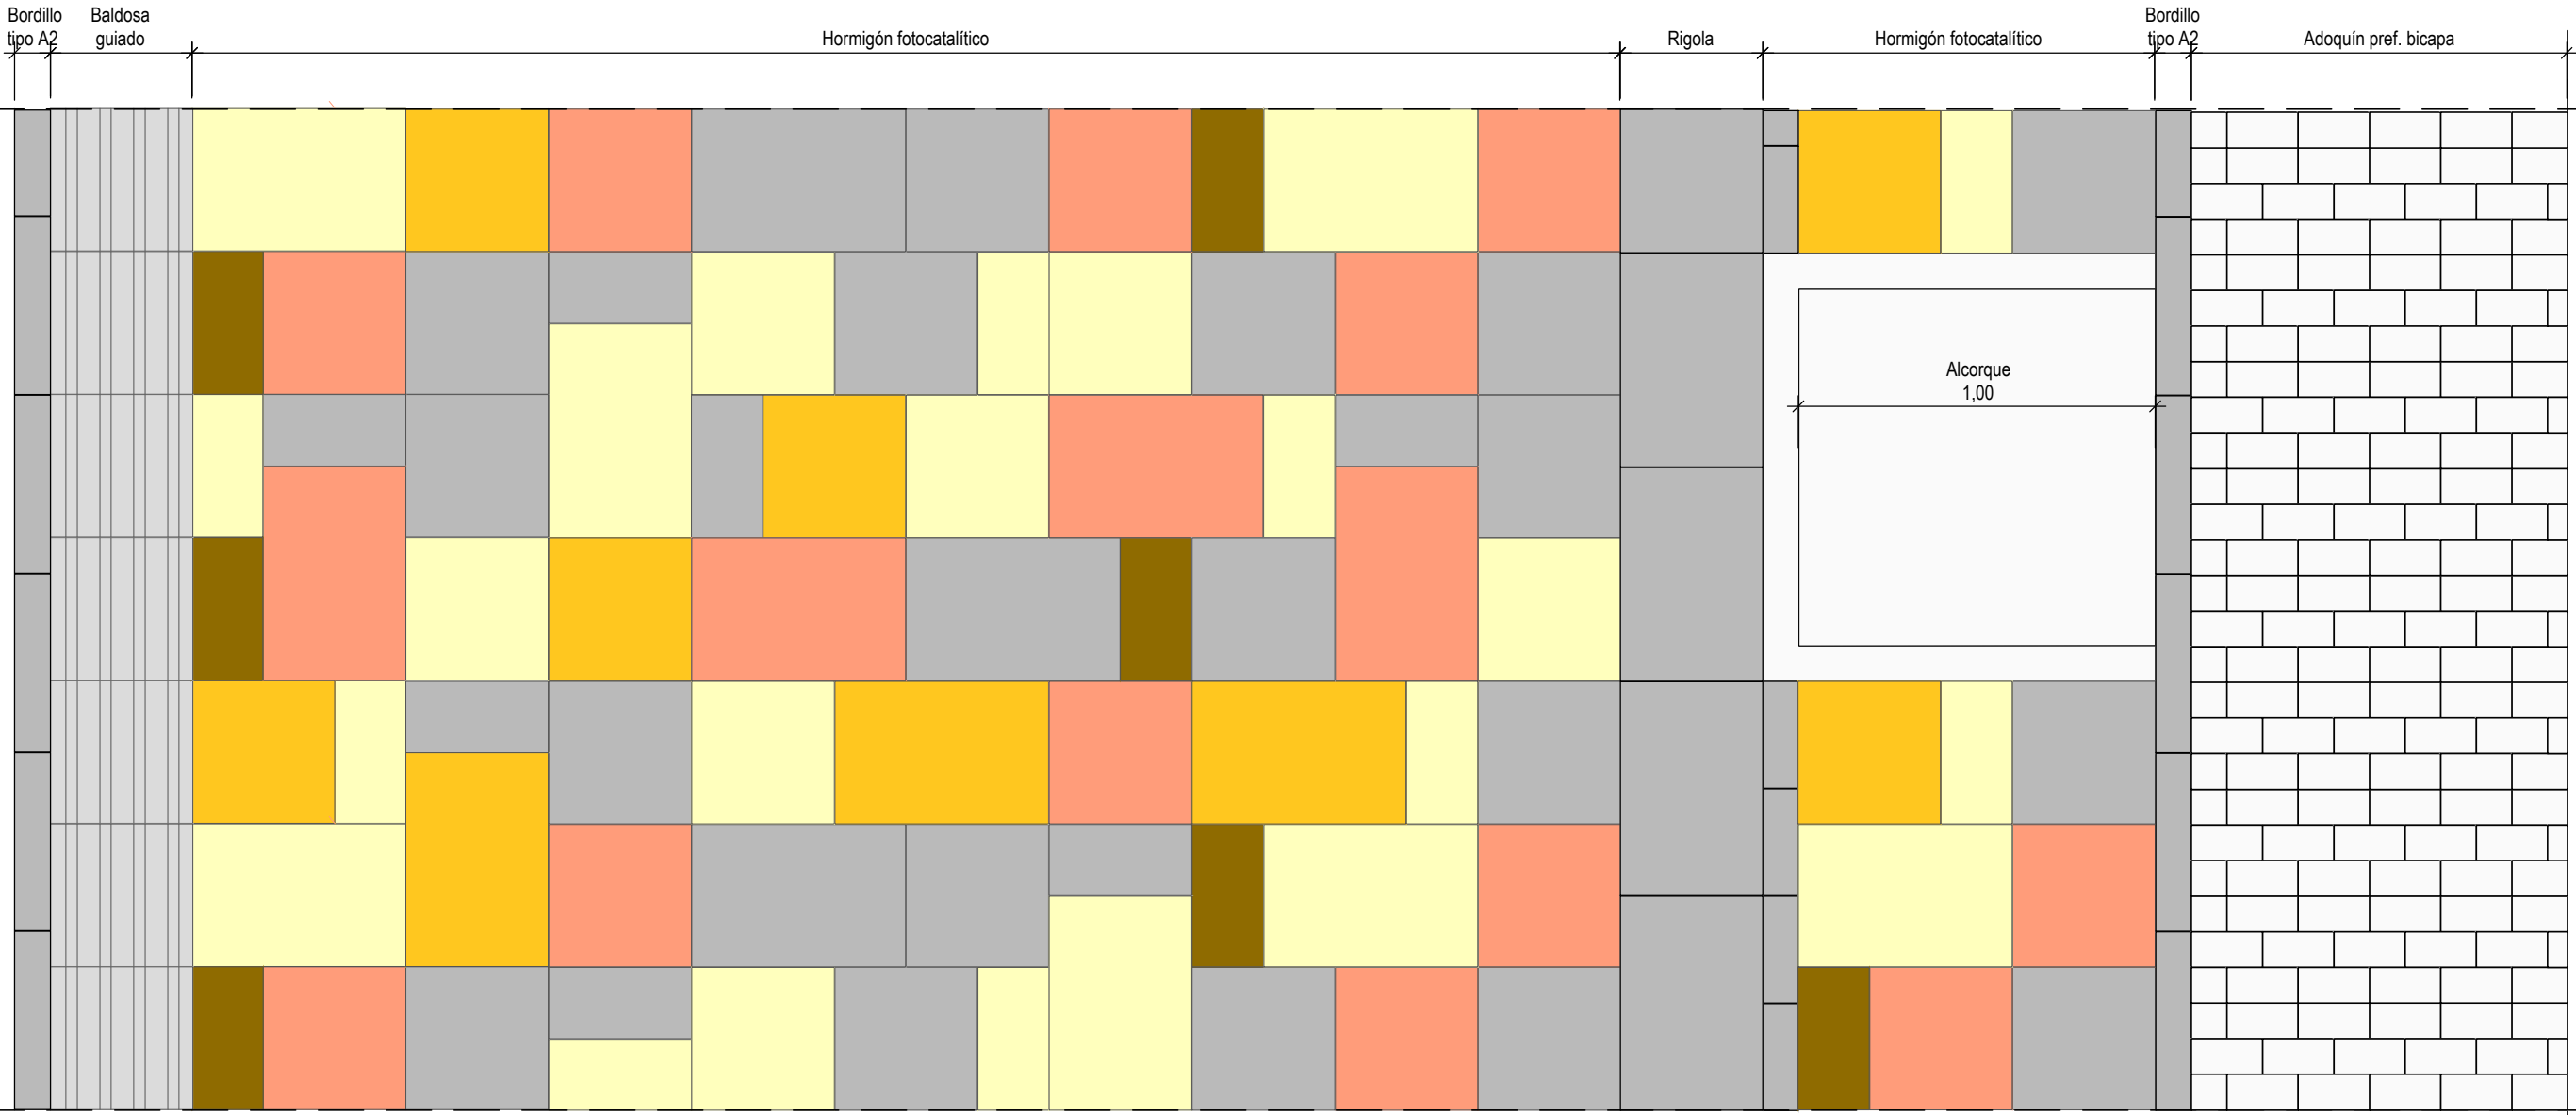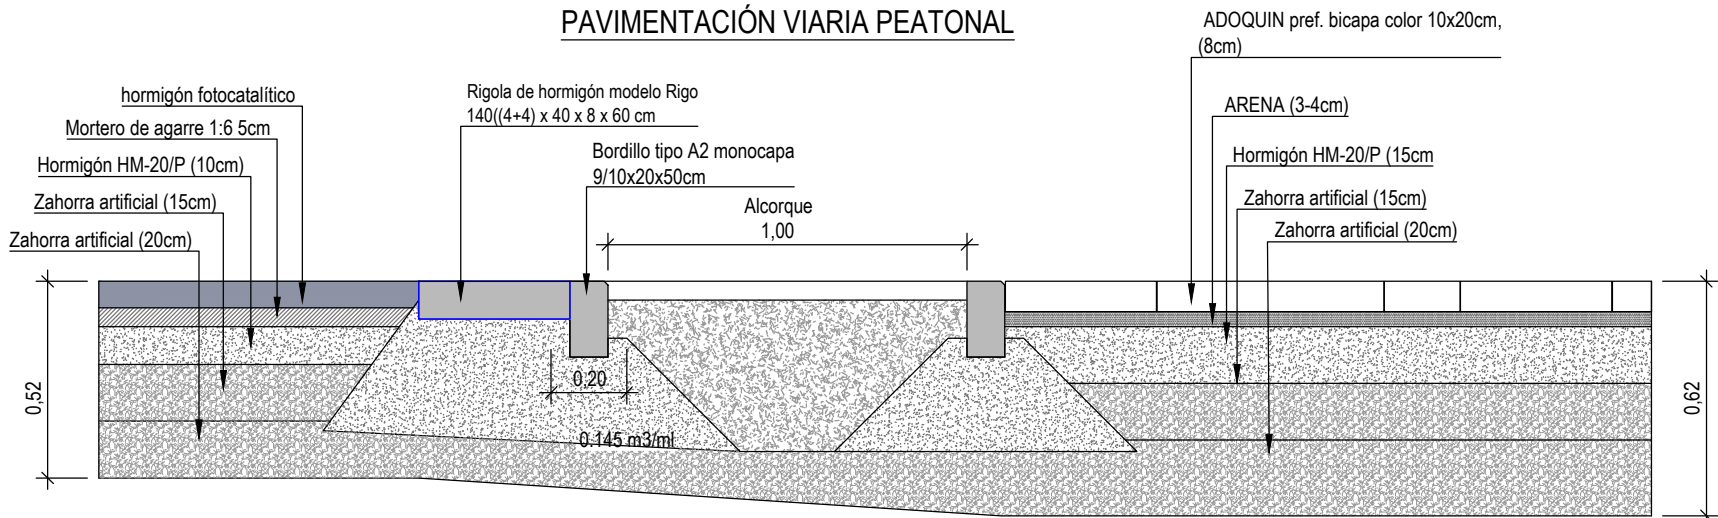


Fecha último guardado: 17 mar 23
Ruta del fichero: S:\23\001\CHB-PRY-URB-SECTOR ARMAMELLO1-PROYECTO PLANOS\23001-DWG-02 13 De Viario_Plan_Det.v01.1



















ABASTECIMIENTO EXISTENTE

Red existente (distintos materiales y diámetros)

Tramo de red existente a demoler


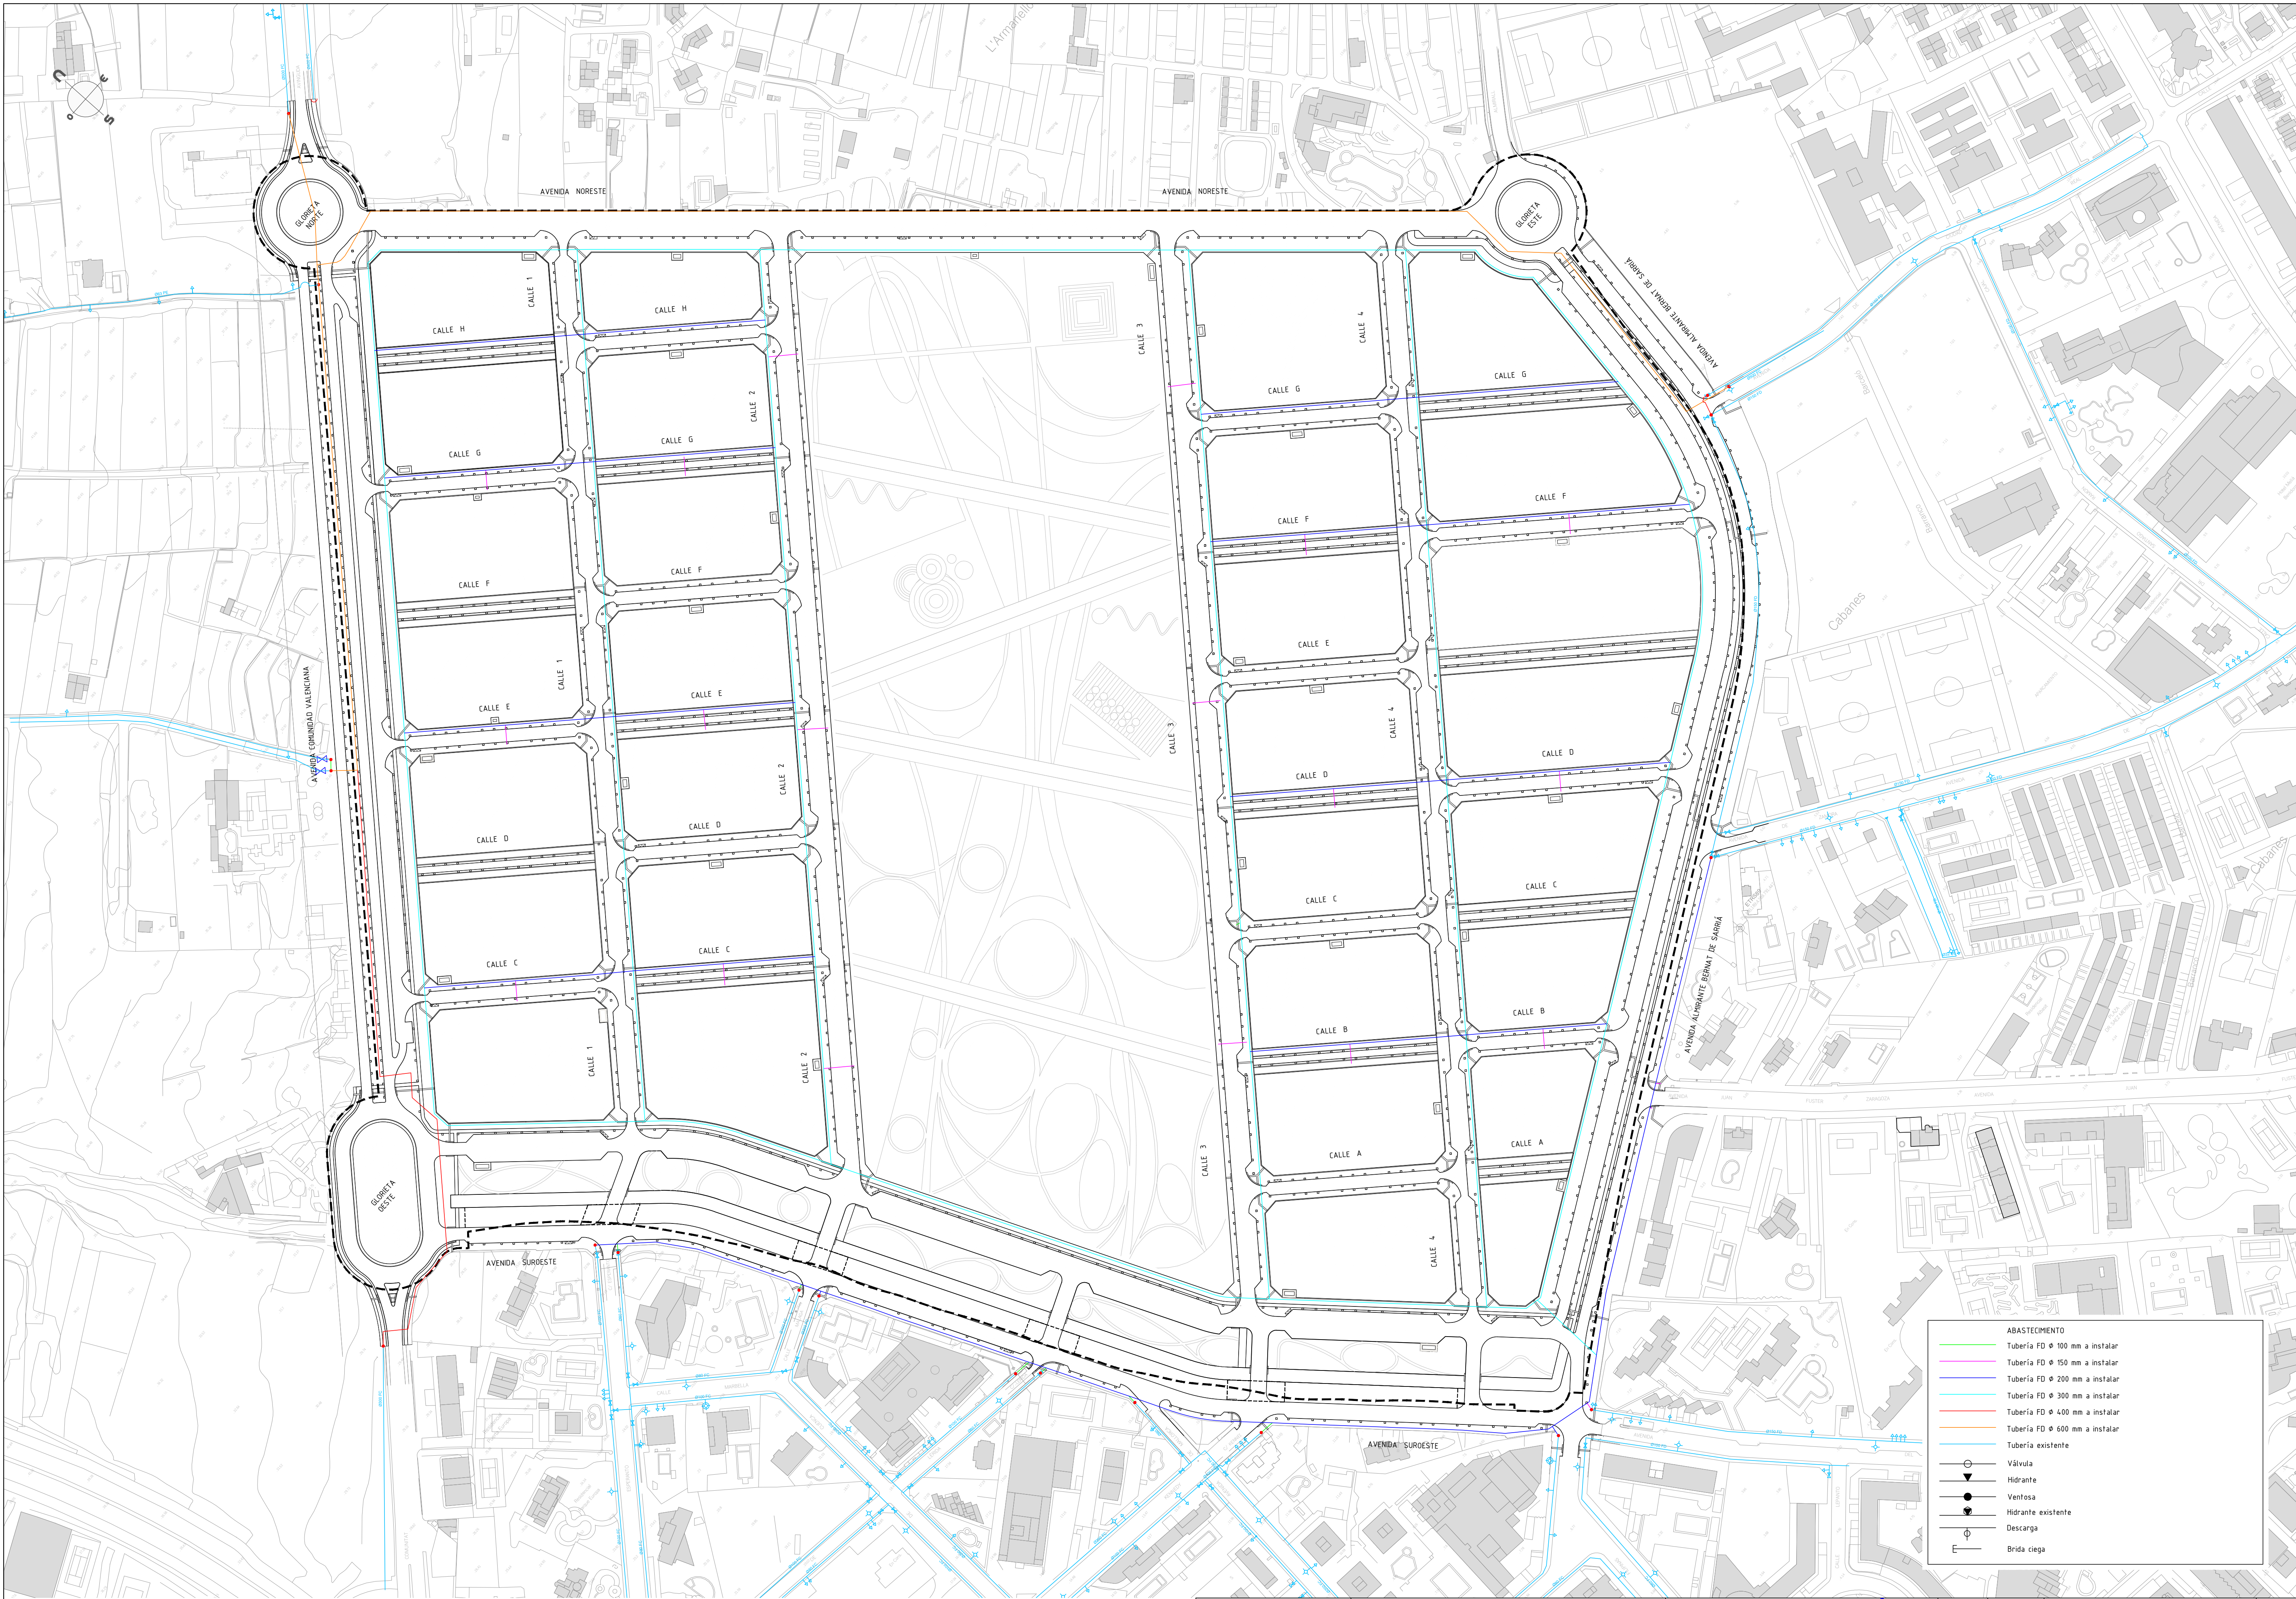


ABASTECIMIENTO	
	Tubería FD Ø 100 mm a instalar
	Tubería FD Ø 150 mm a instalar
	Tubería FD Ø 200 mm a instalar
	Tubería FD Ø 300 mm a instalar
	Tubería FD Ø 400 mm a instalar
	Tubería FD Ø 600 mm a instalar
	Tubería existente
	Válvula
	Hidrante
	Ventosa
	Hidrante existente
	Descarga
	Brida ciega

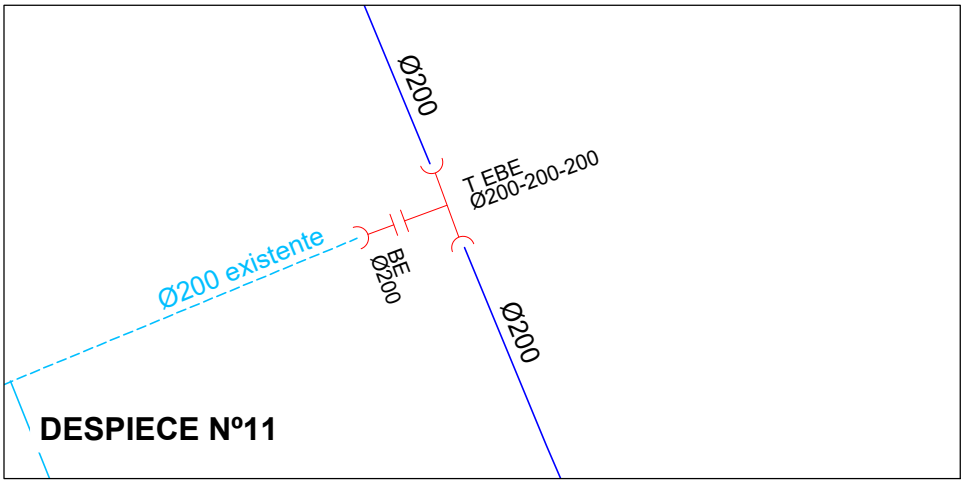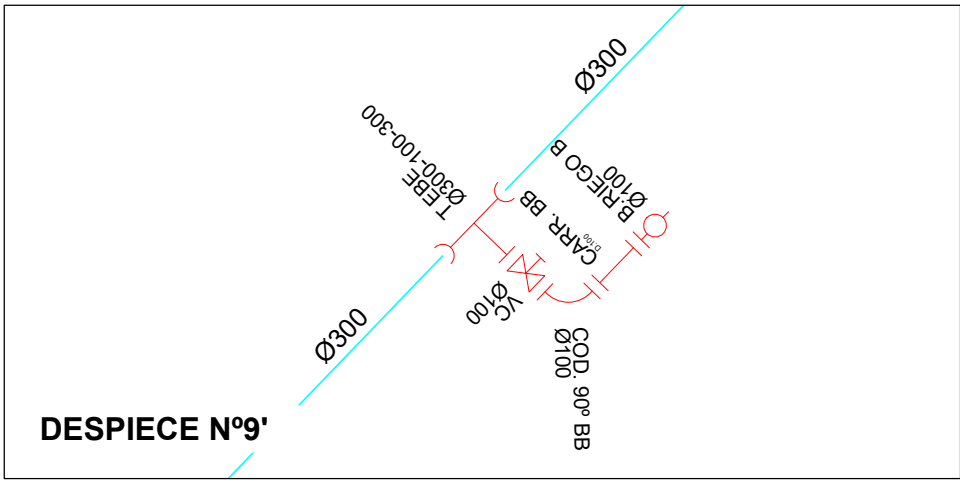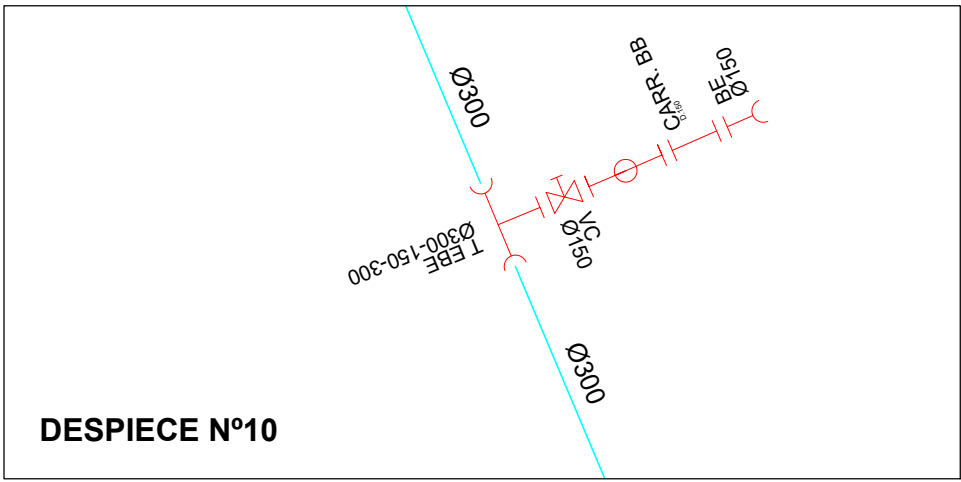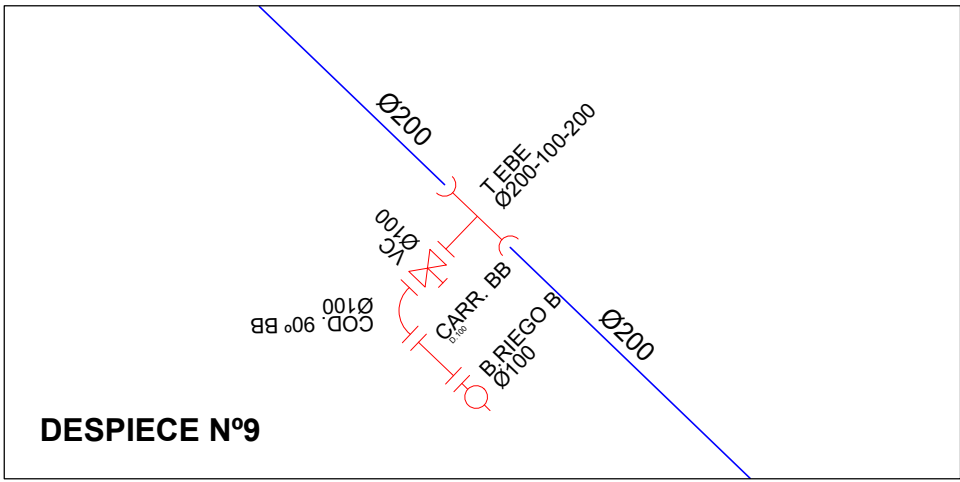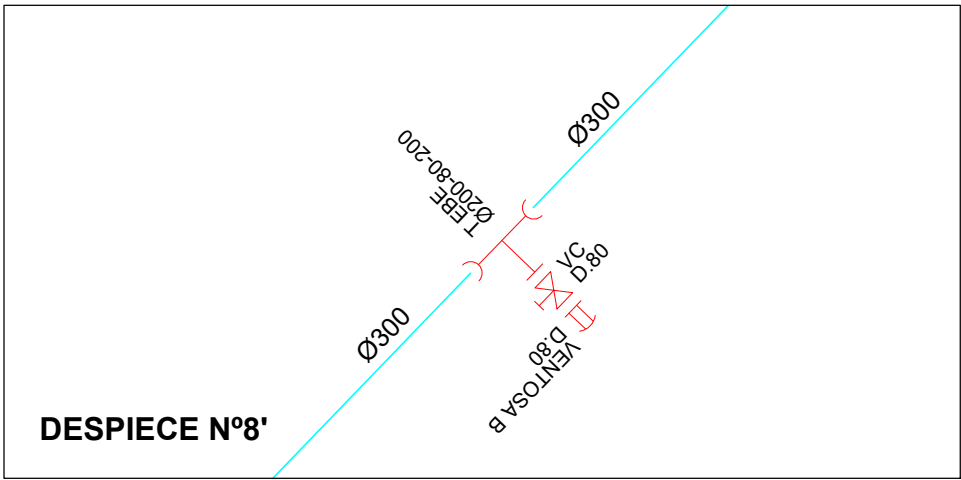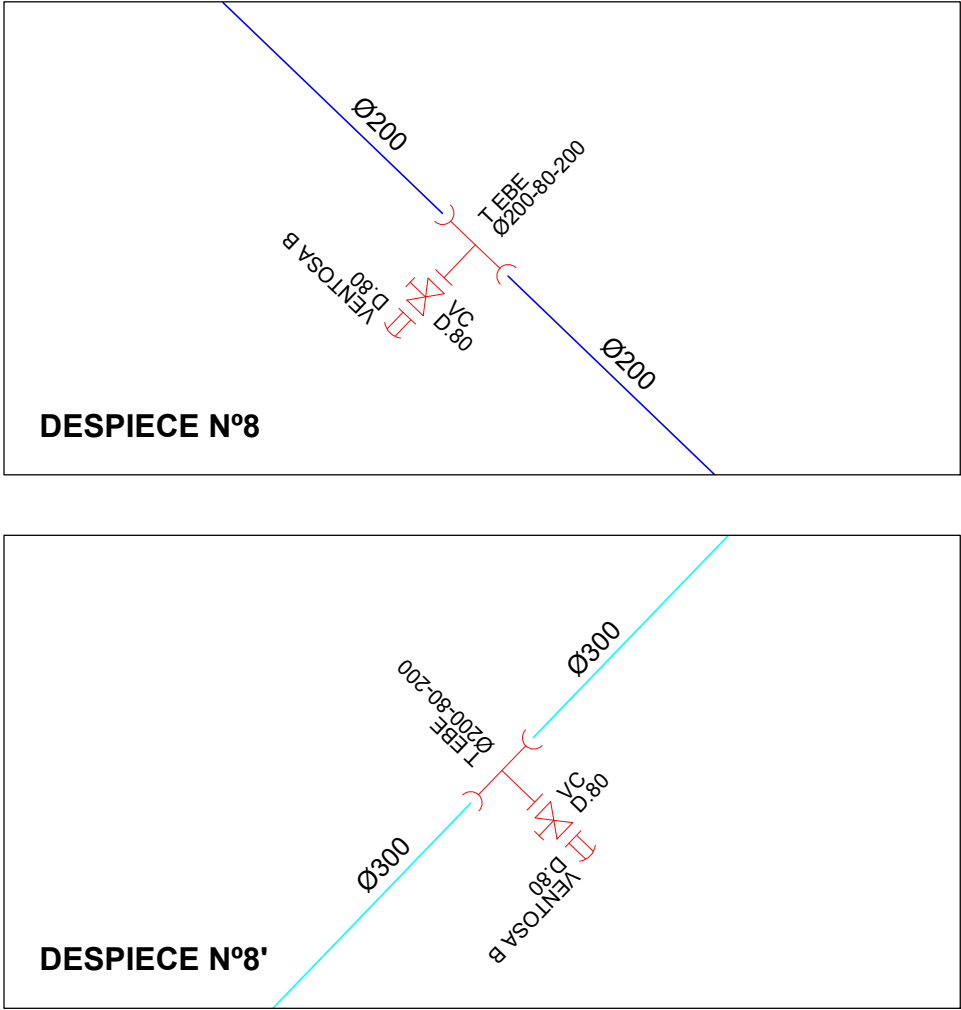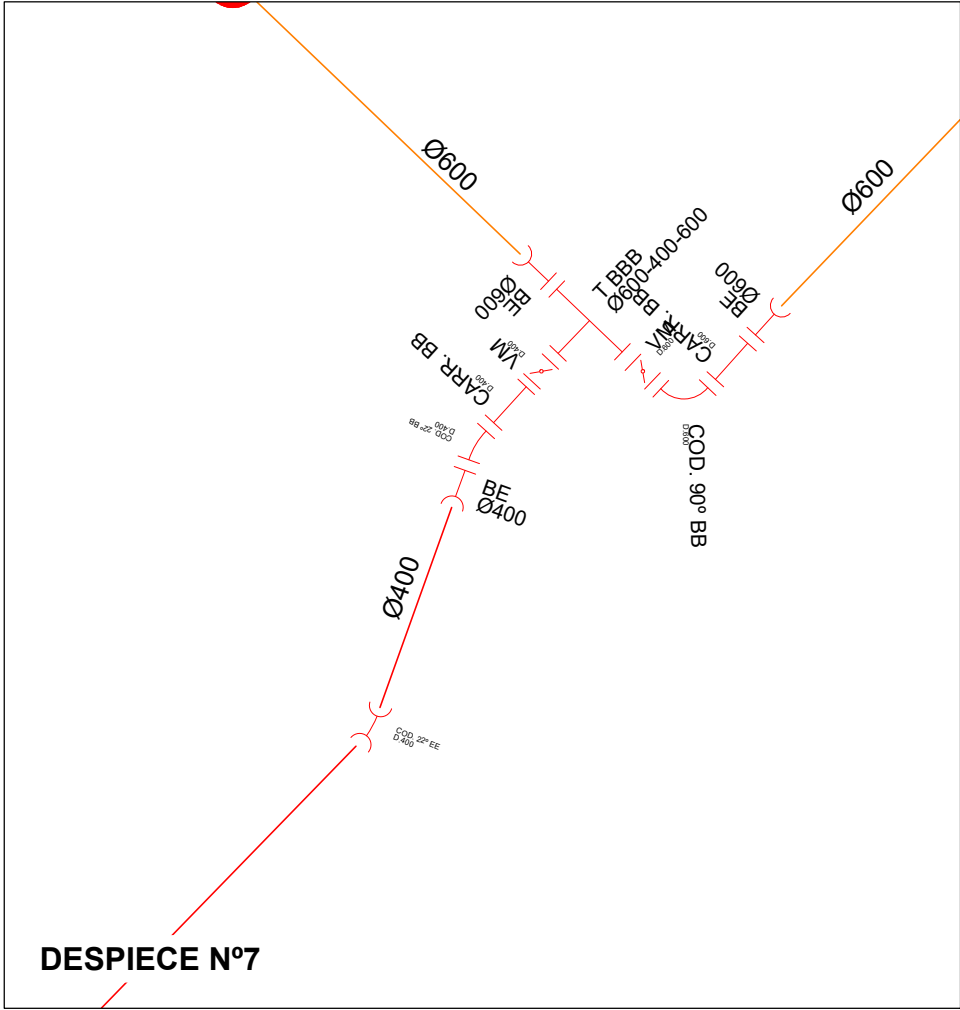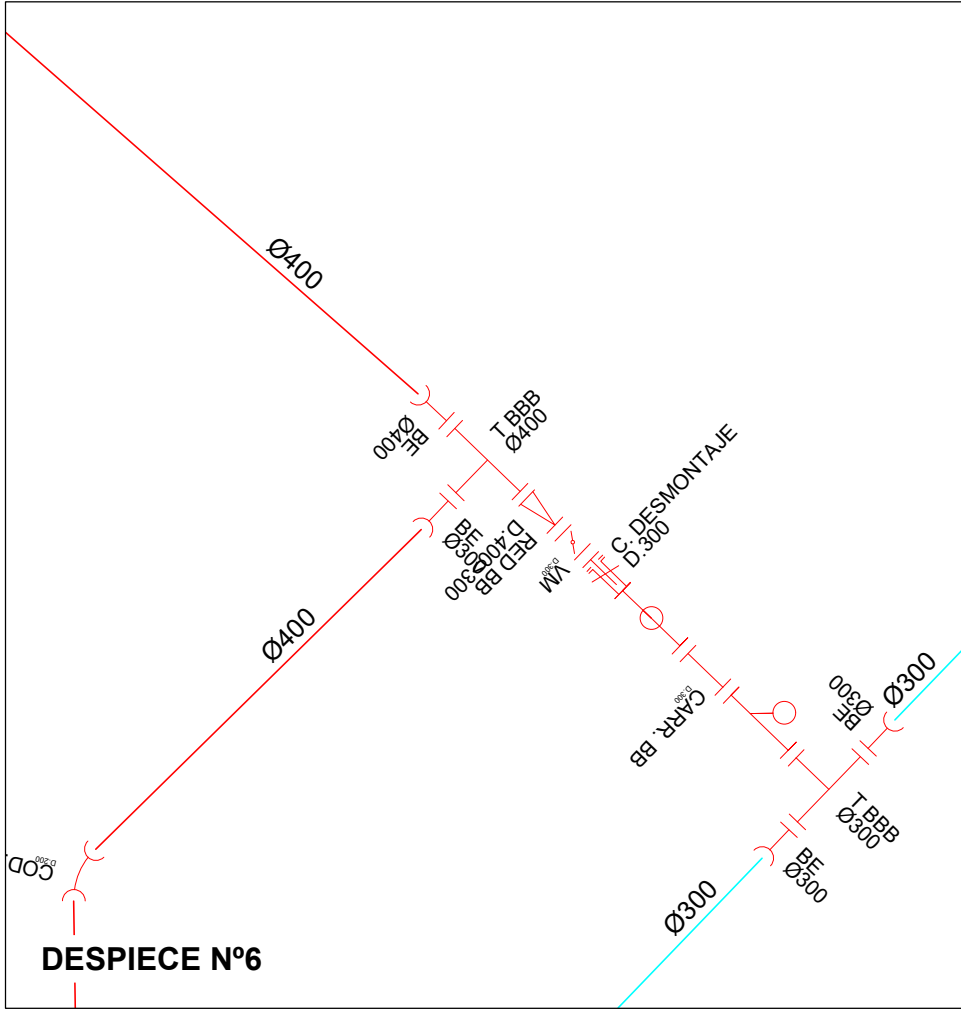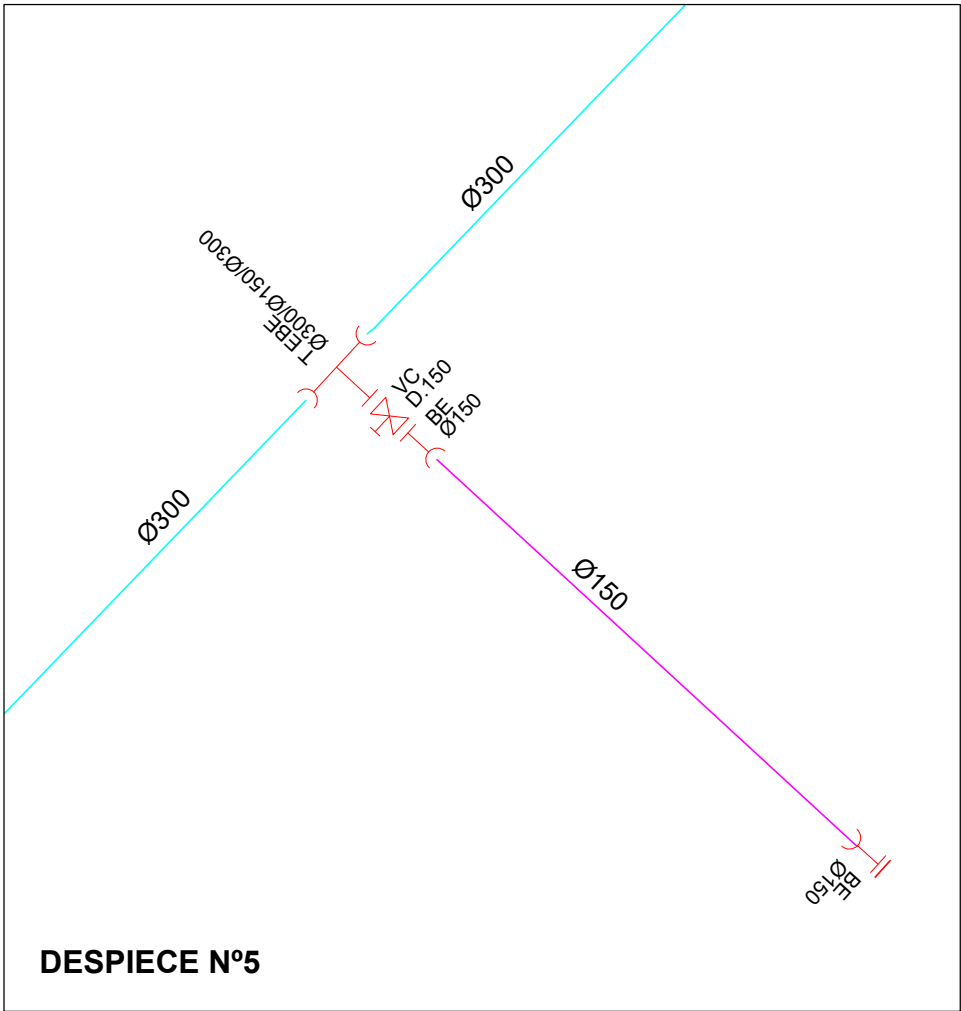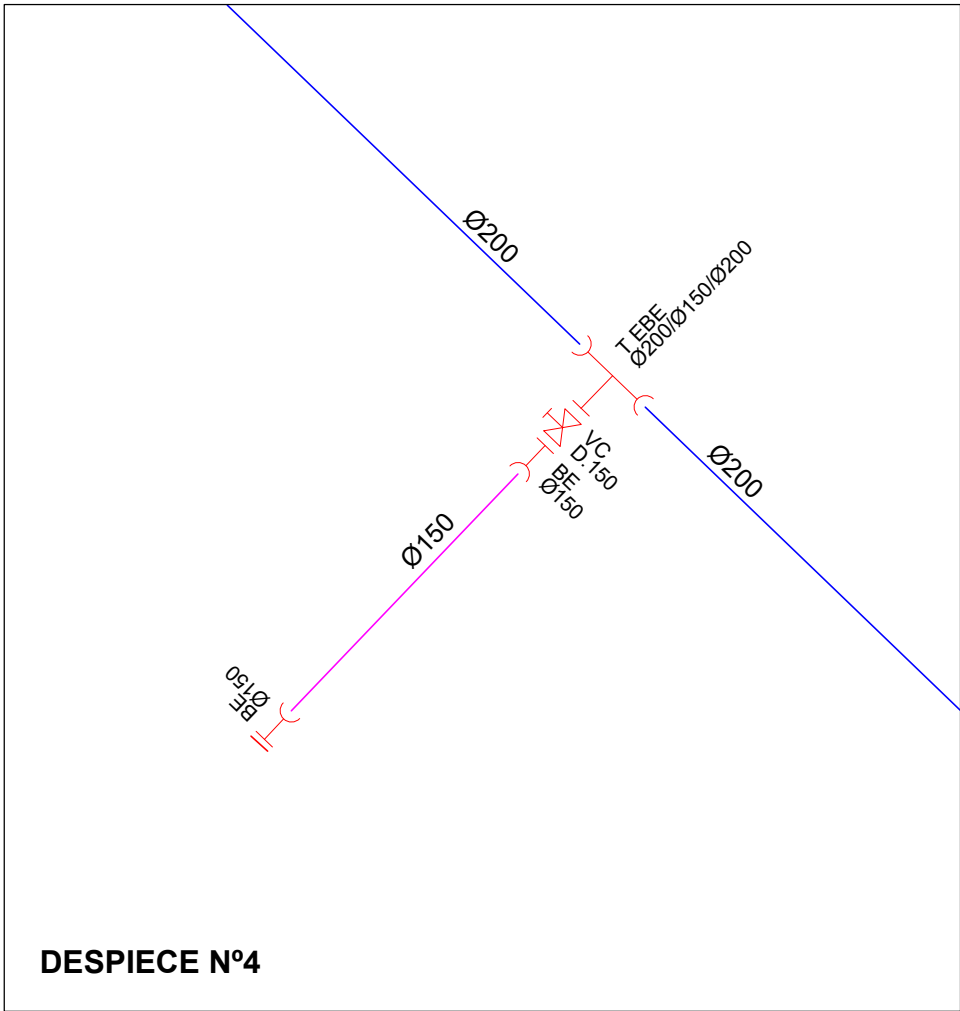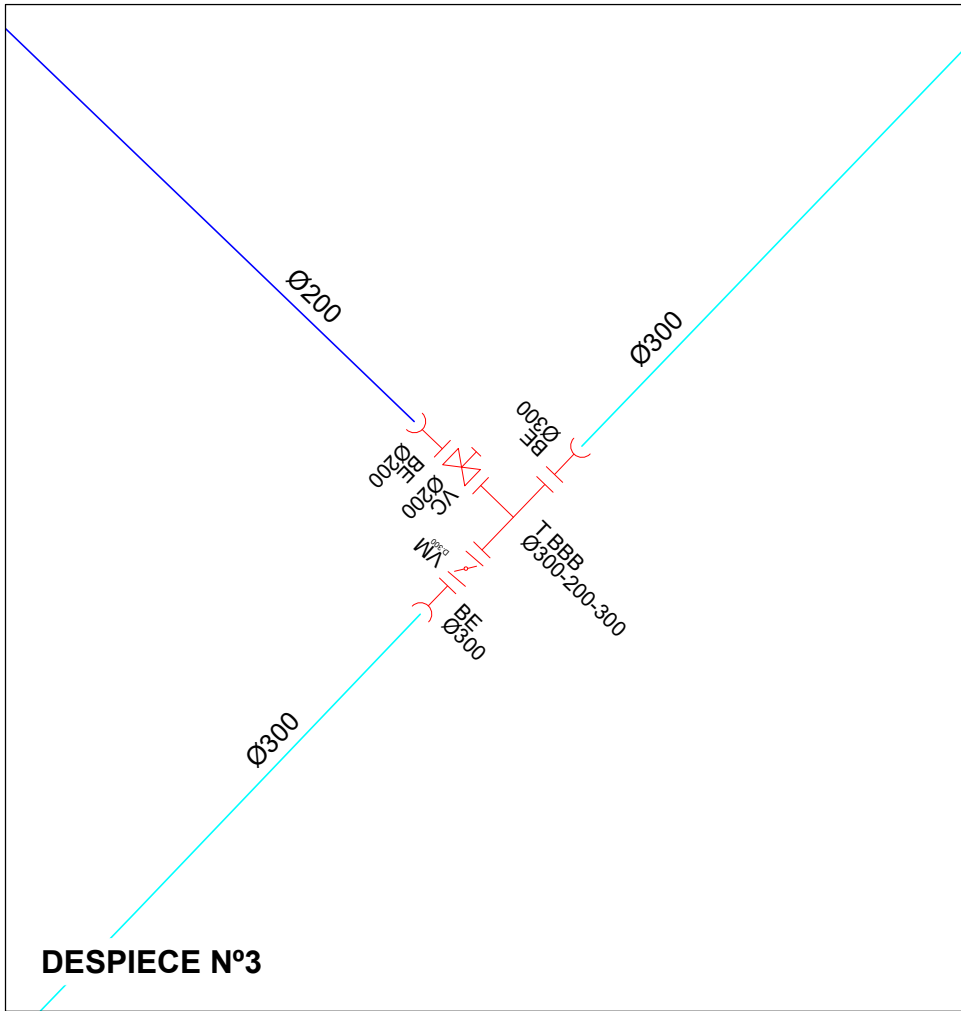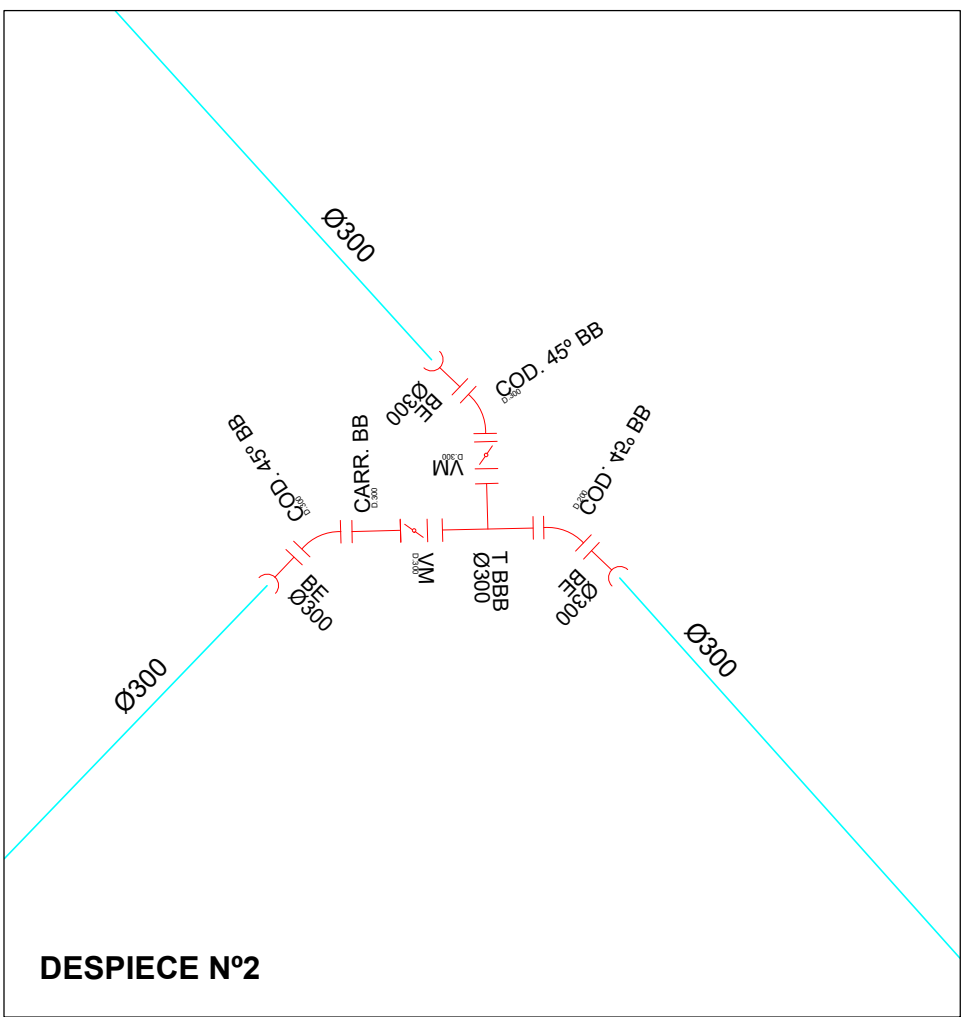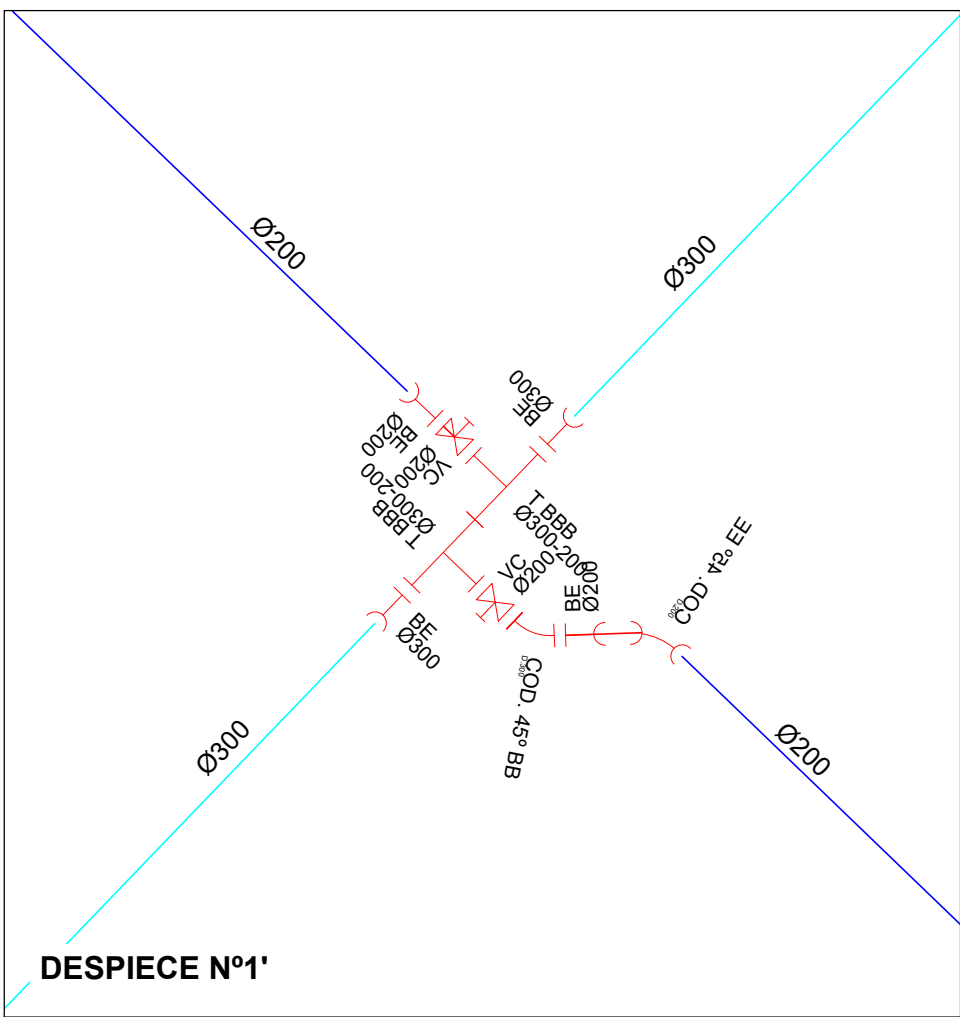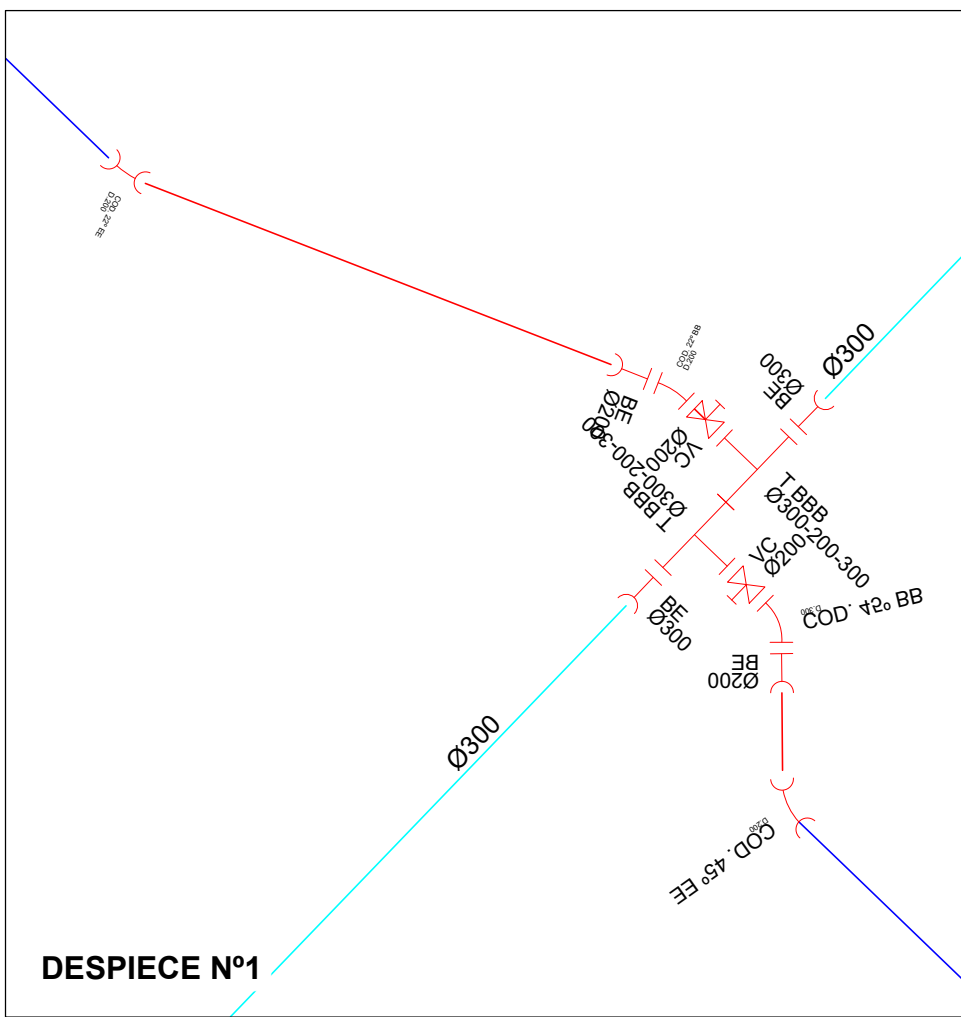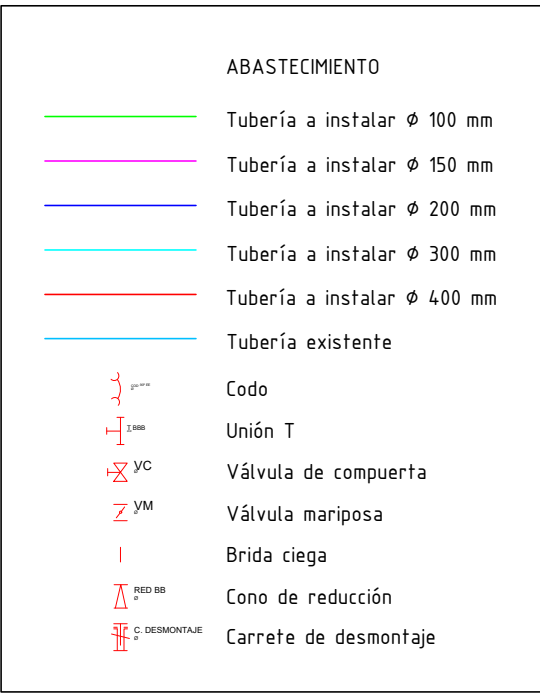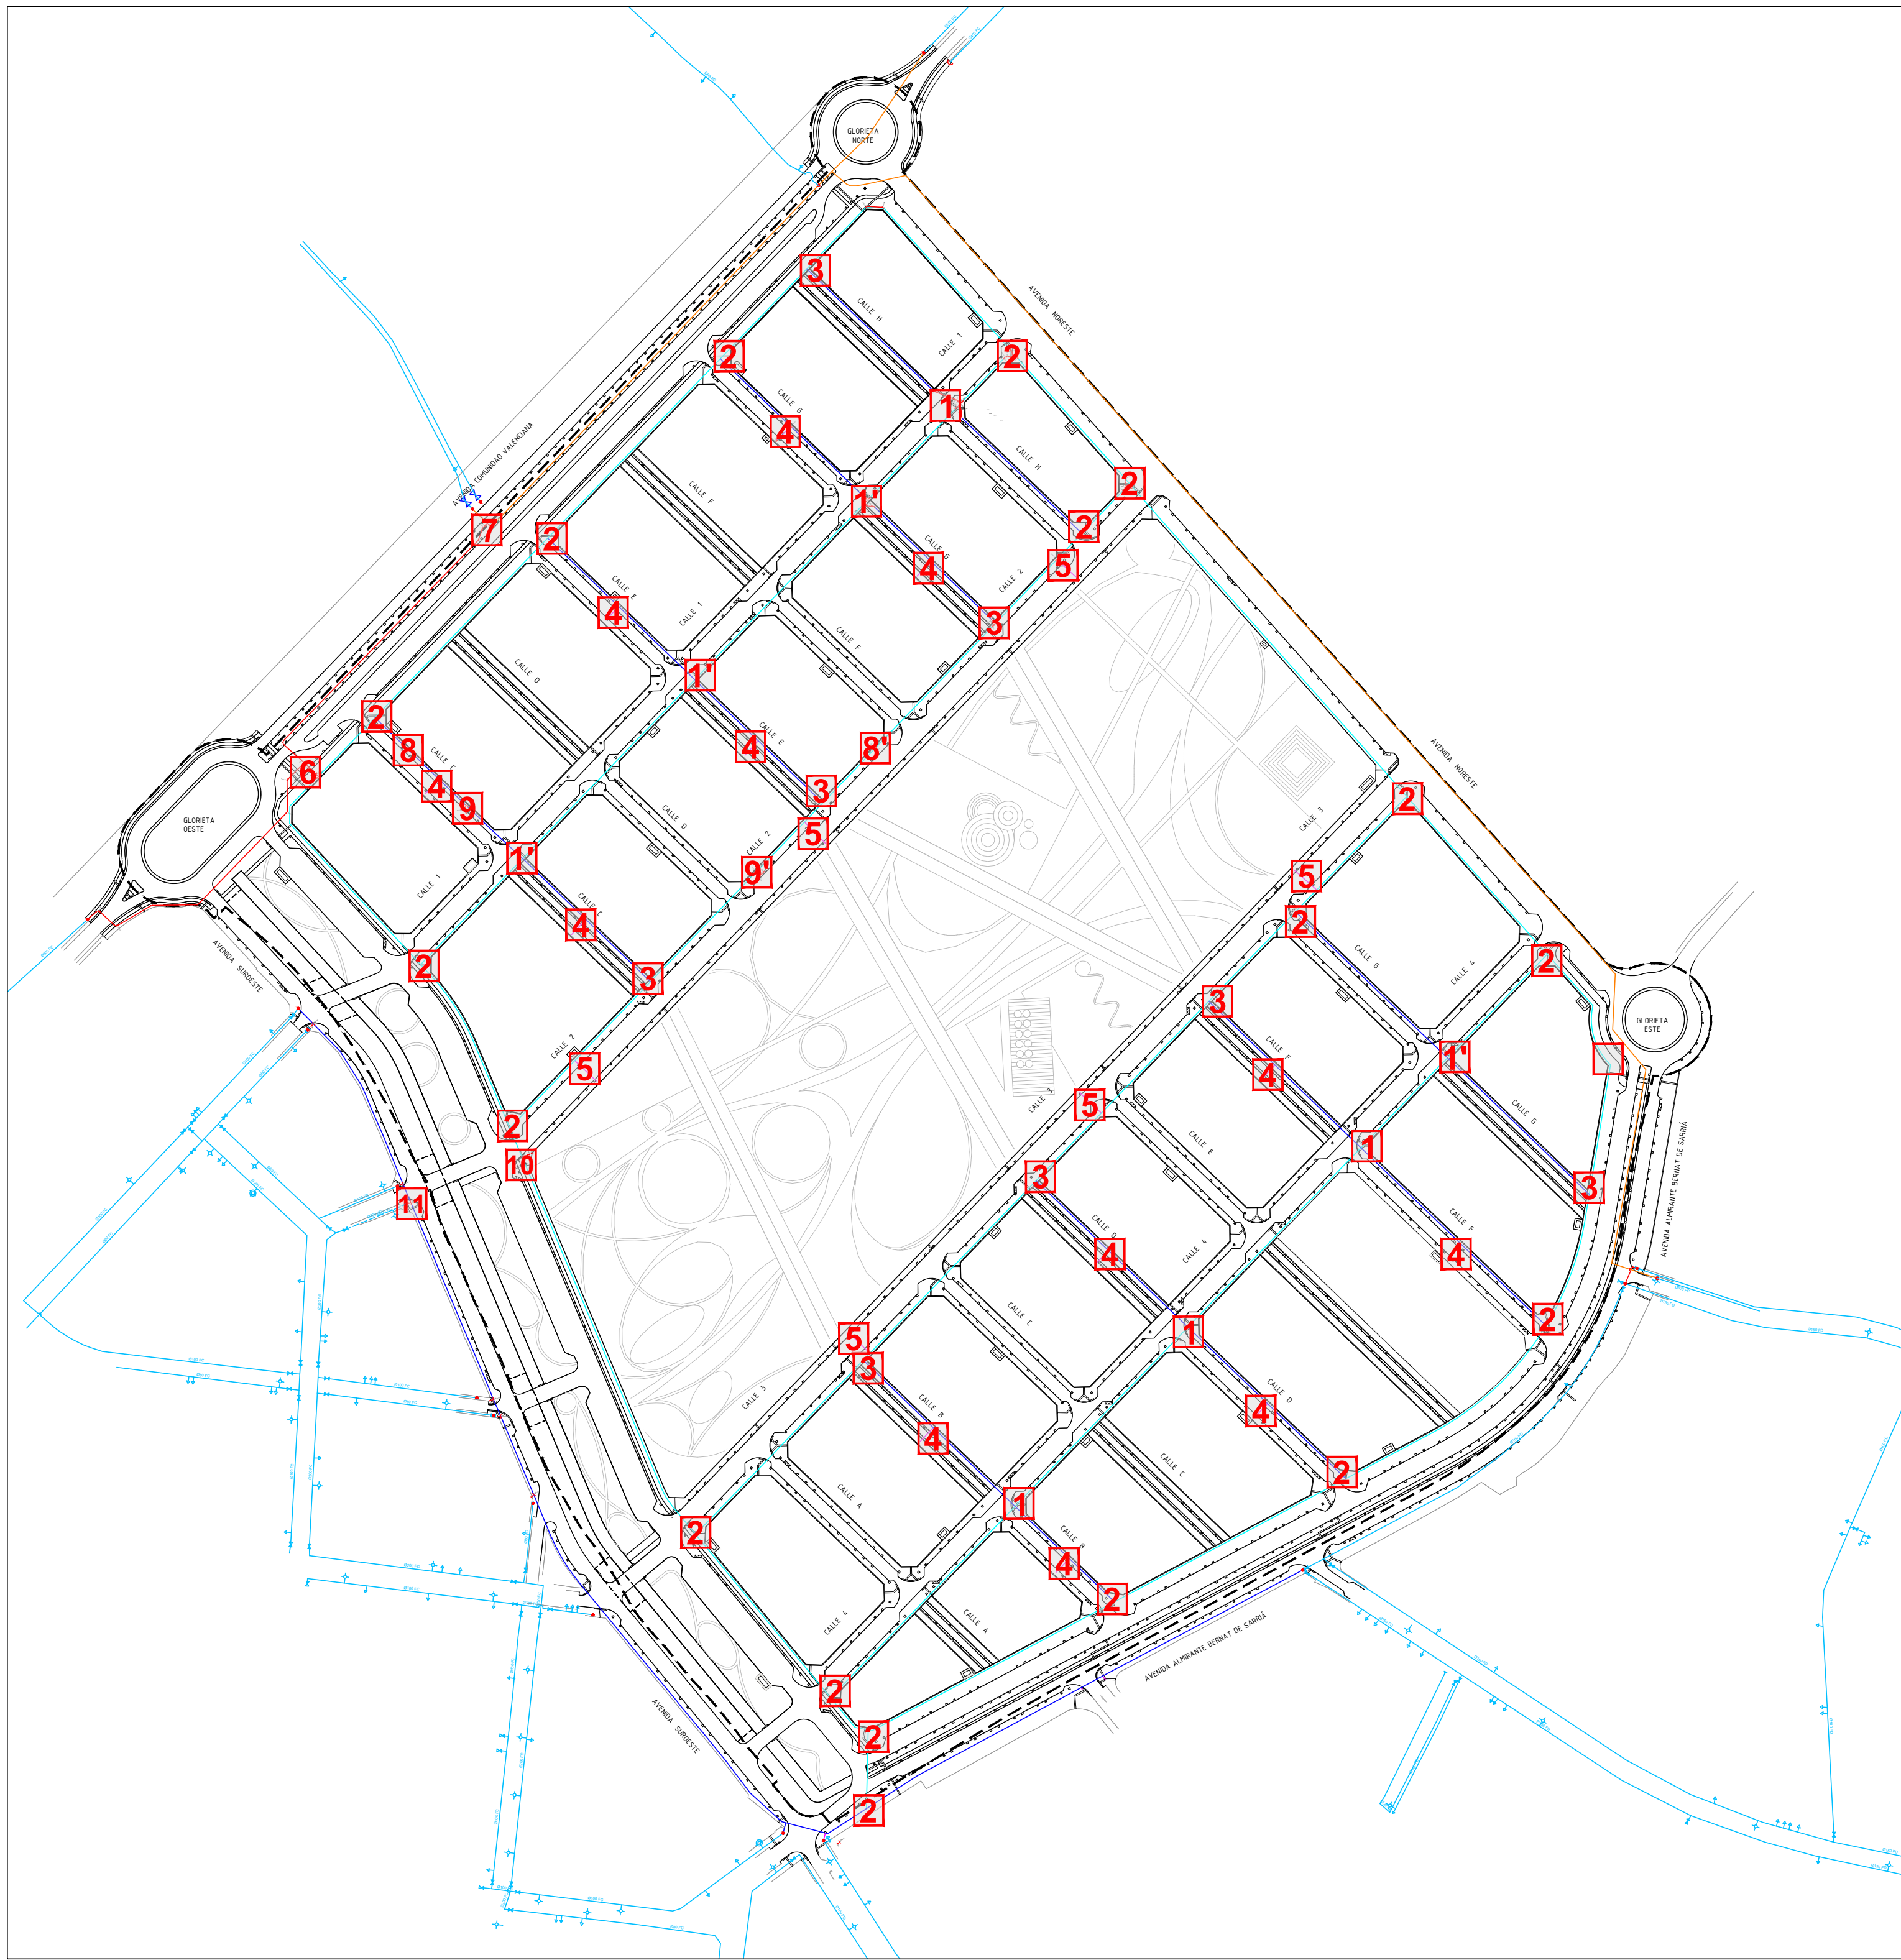

SECCIONES TIPO ZANJAS
RED DE ABASTECIMIENTO
ESCALA: 1/10
NOTA: Todas las cotas en metros.

REPOSICIÓN FUERA DE ÁMBITO EN CALZADA. CON TUBO FUNDA

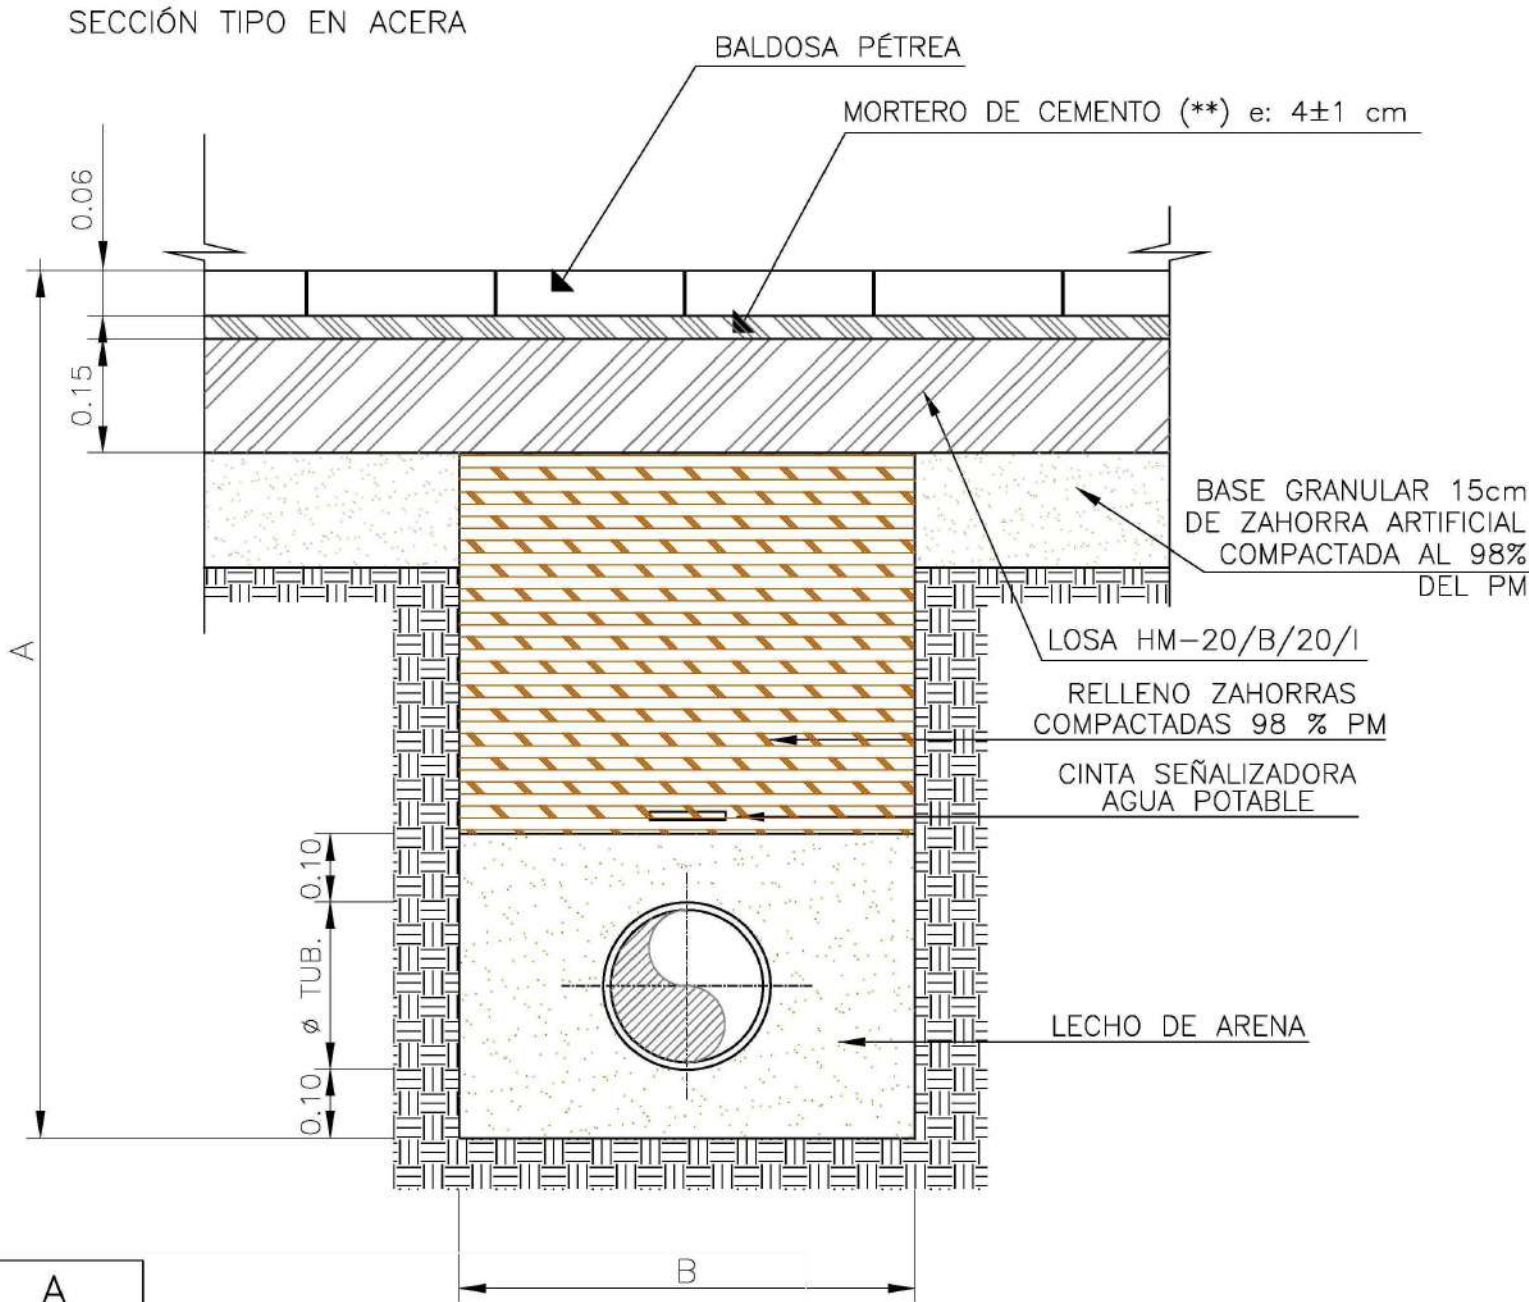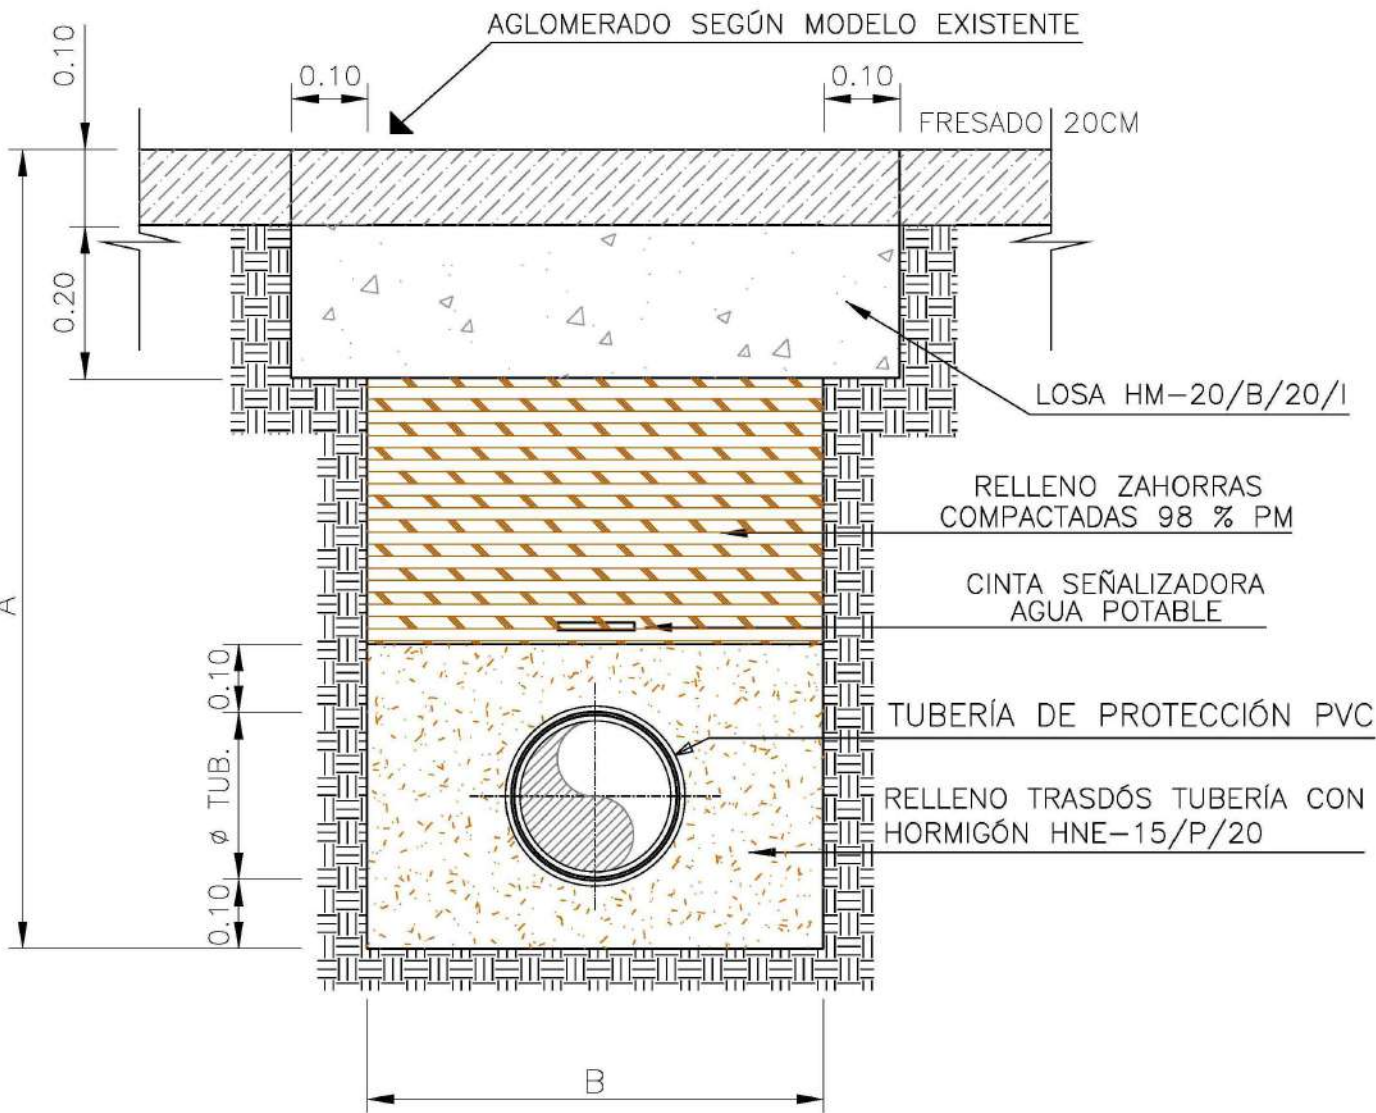


Ø	B	A
80	0.60	1.00
100	0.60	1.00
150	0.60	1.10
200	0.60	1.20
250	0.60	1.30
300	0.80	1.40
400	0.90	1.50
500	1.00	1.60
600	1.10	1.80
700	1.20	1.80


NOTA: PARA ZANJAS MAYORES DE 1.30 m.

Fecha último guardado: 28-06-23
Ruta del fichero: S:\0401-CAR-PRY-URE-SECTOR ARMANELLO-PROYECTO_Ajunt02-PLANOS\2001-DMG-03.3-Problema_Div-01.1


DETALLE DE ARQUETA PARA
VÁLVULA DN≤200 mm
ESCALA: 1/20
NOTA: Todas las cotas en metros.

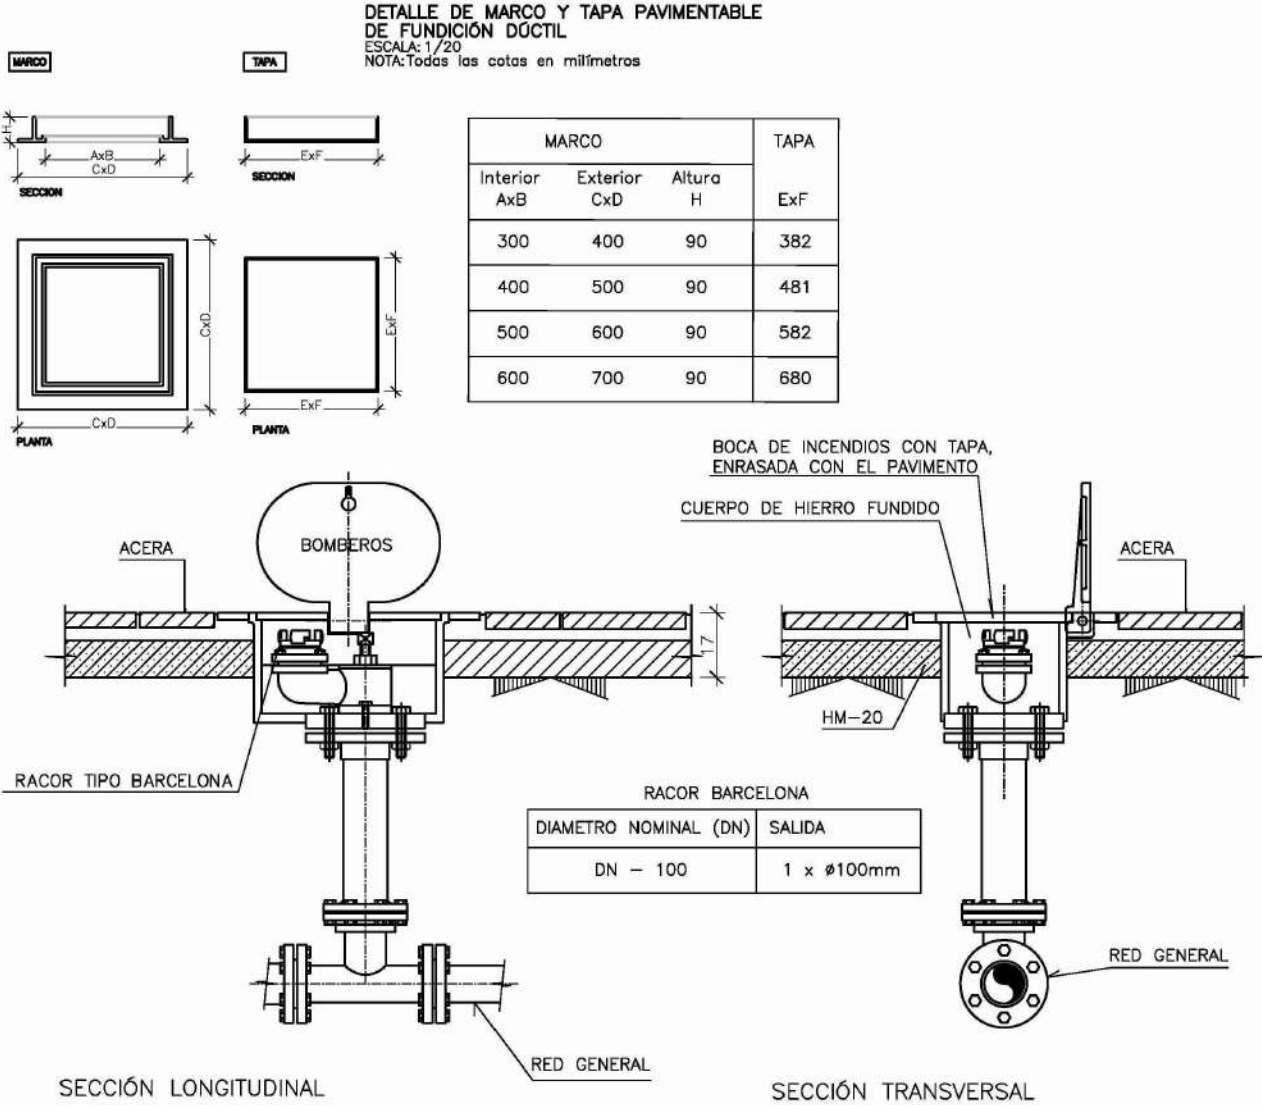


DETALLE DE VÁLVULA COMPUERTA
Ø≤200 mm
ESCALA: 1/20
NOTA: Todas las cotas en metros.

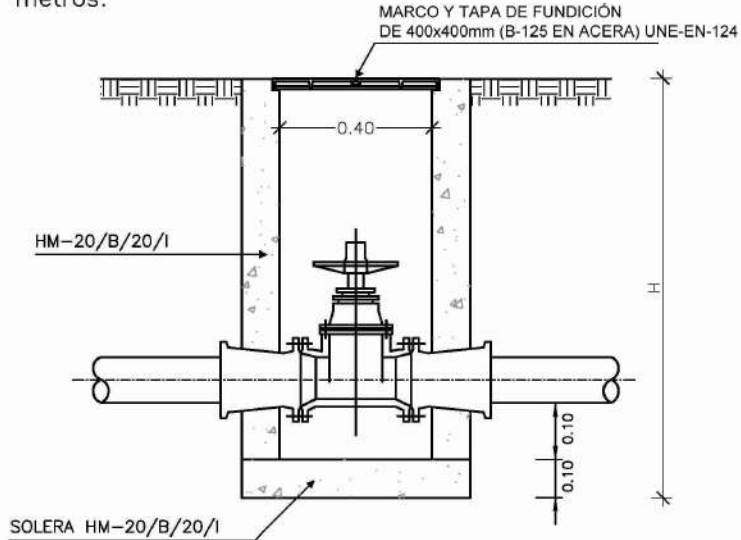

DETALLE ARQUETA PARA
VENTOSAS
ESCALA: 1/20
NOTA: Todas las cotas en centímetros.

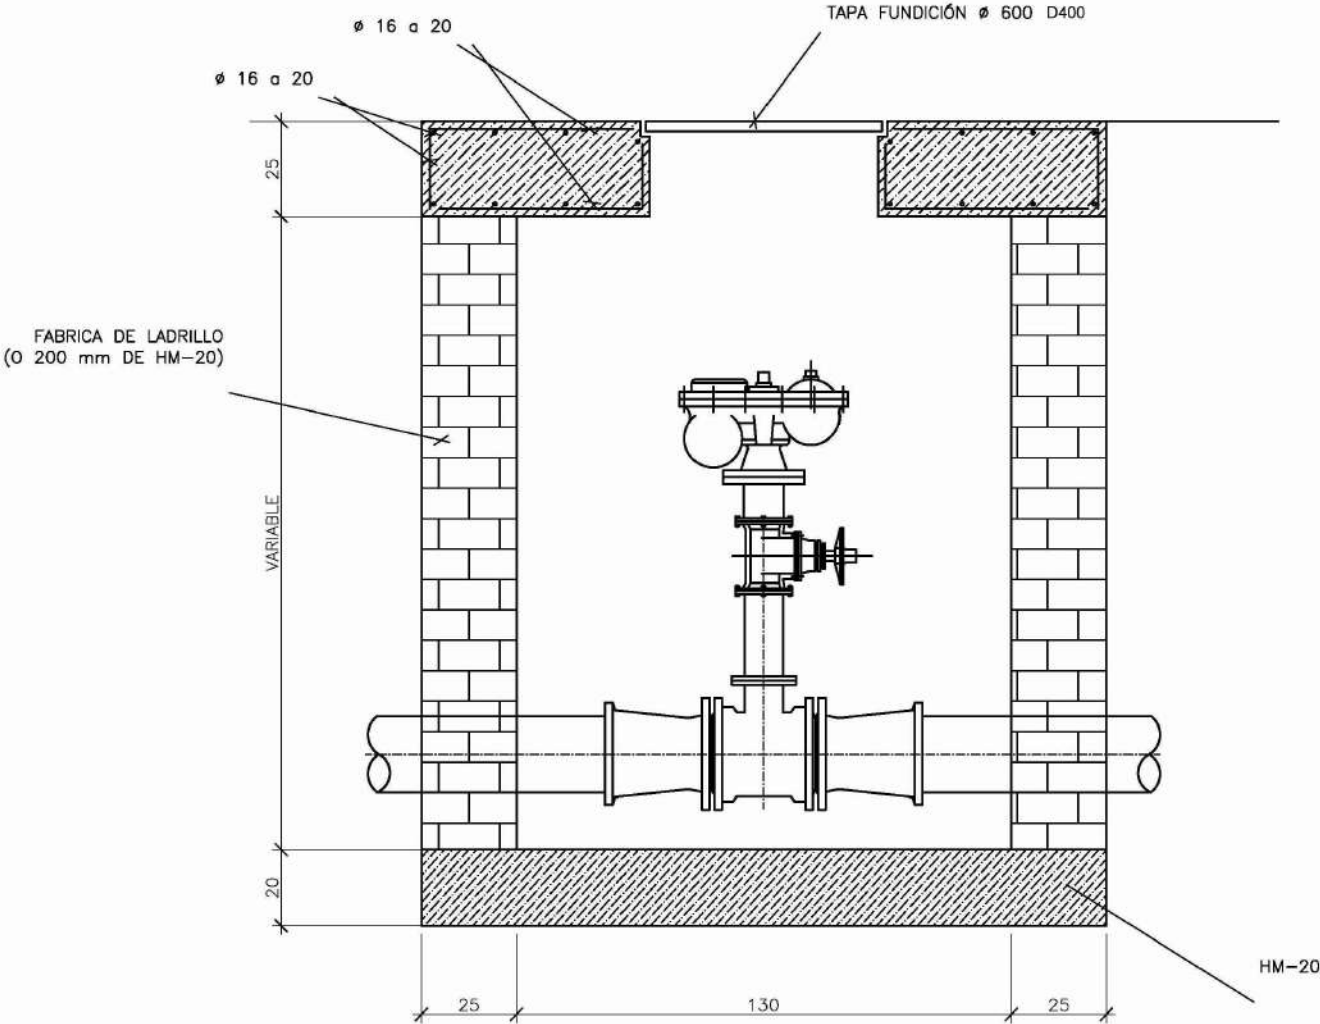

ACOMETIDA COLECTIVA
Tipo DN=60 mm o superior
ESCALA: 1/20
NOTA: Todas las cotas en centímetros.

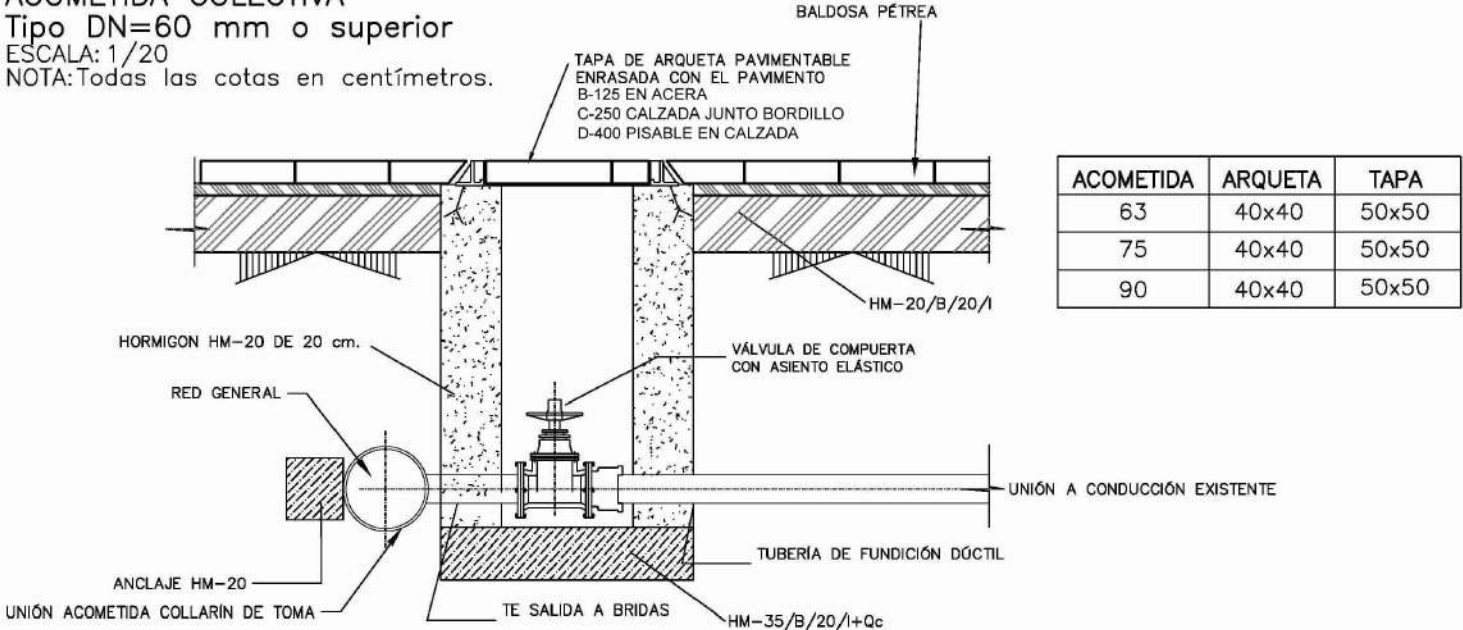

Fecha última revisión: 28-06-23
Ruta del fichero: S:\05-01-CHC-PRY-URE-SECTOR ARMANELOV-PROYECTO_Ajuntar de PLANOS\2020\1-05-03-1-Prueba_Div-01.1

ACOMETIDA	ARQUETA	TAPA
25	30x30	30x30
32	30x30	30x30
40	30x30	30x30
50	30x30	30x30
63	30x30	30x30

FABRICA DE LADRILLO ó
HORMIGON HM-20 DE 20 Cm.

VÁLVULA DE COMPUERTA
CON ASIENTO ELÁSTICO

COLLARÍN DE TOMA EN CARGA

BANDA DE ACERO INOX.

RED GENERAL

PAVIMENTO / ACERA
REPOSICIÓN DE BALDOSA HIDRÁULICA
MEDIANTE OTRA DE IGUAL MODELO
A LA EXISTENTE

TAPA HIDRAULICA
DE ARQUETA ENRASADA
CON EL PAVIMENTO
(B-125) UNE-EN-124

HORNACINA CONTADOR

VIA PUBLICA

≥ 50 cm.

TUBO DE POLIETILENO
PE 100 AD 16 atm

HM-20

HM-20

INSTALACION
CONTADOR

PROPIEDAD PRIVADA

INSTALACION CONTADOR

ACOMETIDA 25 mm.

VÁLVULA AUTOMÁTICA
PARA POLIETILENO

CONTADOR

VÁLVULA DE BOLA
CON ESTABILIZADOR
Y ANTIRRETORNO
A INTERIOR
VIVIENDA

ACOMETIDAS >25 mm.

CODO
ROSCA
MACHO

VÁLVULA DE ESFERA

CONTADOR

VÁLVULA DE RETENCIÓN

VÁLVULA DE ESFERA

CODO ROSCA
MACHO

MACHÓN

FILTRO

RACOR
CONTADOR

VÁLVULA DE
COMPROBACIÓN

MACHÓN

A INTERIOR
VIVIENDA

DIMENSIONES

CONTADOR	HORNACINA ALTOxANCHO cm.	PROFUNDIDAD MÍNIMA
15	30 x 45	20
20	50 x 60	20
25	50 x 110	30
30	50 x 110	30
40	50 x 130	50

Fecha último guardado: 28-06-23
Ruta del fichero: S:\0001-CNR-PRY-URE-SECTOR ARMARIELLO\PROYECTO_Ajunt02 PLANOS\2001-ONG-03.3-Problema_Div-01.1

ACOMETIDA	ARQUETA	TAPA
50	30x30	30x30
60	40x40	40x40
80	40x40	40x40
100	40x40	40x40

FABRICA DE LADRILLO ó
HORMIGON HM-20 DE 20 Cm.

ANCLAJE HM-20

RED GENERAL

PAVIMENTO / ACERA
REPOSICIÓN DE BALDOSA HIDRÁULICA
MEDIANTE OTRA DE IGUAL MODELO
A LA EXISTENTE

HORNACINA CONTADOR

TAPA HIDRAULICA
DE ARQUETA ENRASADA
CON EL PAVIMENTO
(B-125) UNE-EN-124

VÁLVULA DE COMPUERTA
CON ASIENTO ELÁSTICO


TUBERÍA DE FUNDICIÓN DÚCTIL

TE SALIDA A BRIDAS

HM-20

VIA PUBLICA

≥ 50 cm.

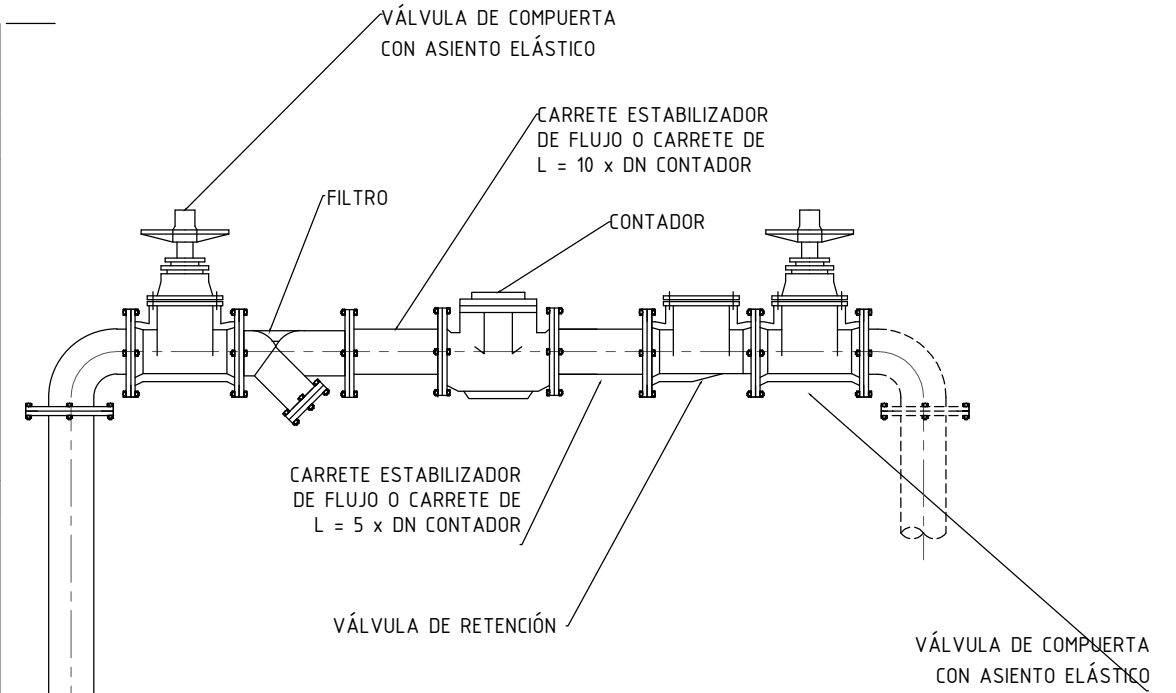

DIMENSIONES

CONTADOR	HORNACINA ALTOxANCHOxPROF.cm.
50	70 x 210 x 70
65	70 x 210 x 70
80	80 x 220 x 80
100	90 x 250 x 80

PROMOTOR:

AIU SECTOR PP1/1

PROYECTO:

**PROYECTO DE URBANIZACIÓN DEL SECTOR PP1/1.
ENSANCHE LEVANTE DEL PGOU DE BENIDORM**

EL REDACTOR:




Ingeniero de Caminos Canales y Puertos
José Ramón García Pastor

ESCALA:

Sin escala

Escala gráfica

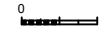

Nº EXPEDIENTE:

23001 - CNR

FECHA:

NOVIEMBRE 2023

TÍTULO DEL PLANO:

ABASTECIMIENTO.
Detalles red de abastecimiento

Nº DE PLANO:

V. 1.1 **3.3**


HOJA Nº


4 de 5

PAVIMENTO / ACERA
REPOSICIÓN DE BALDOSA HIDRÁULICA
MEDIANTE OTRA DE IGUAL MODELO
A LA EXISTENTE





DIMENSIONES

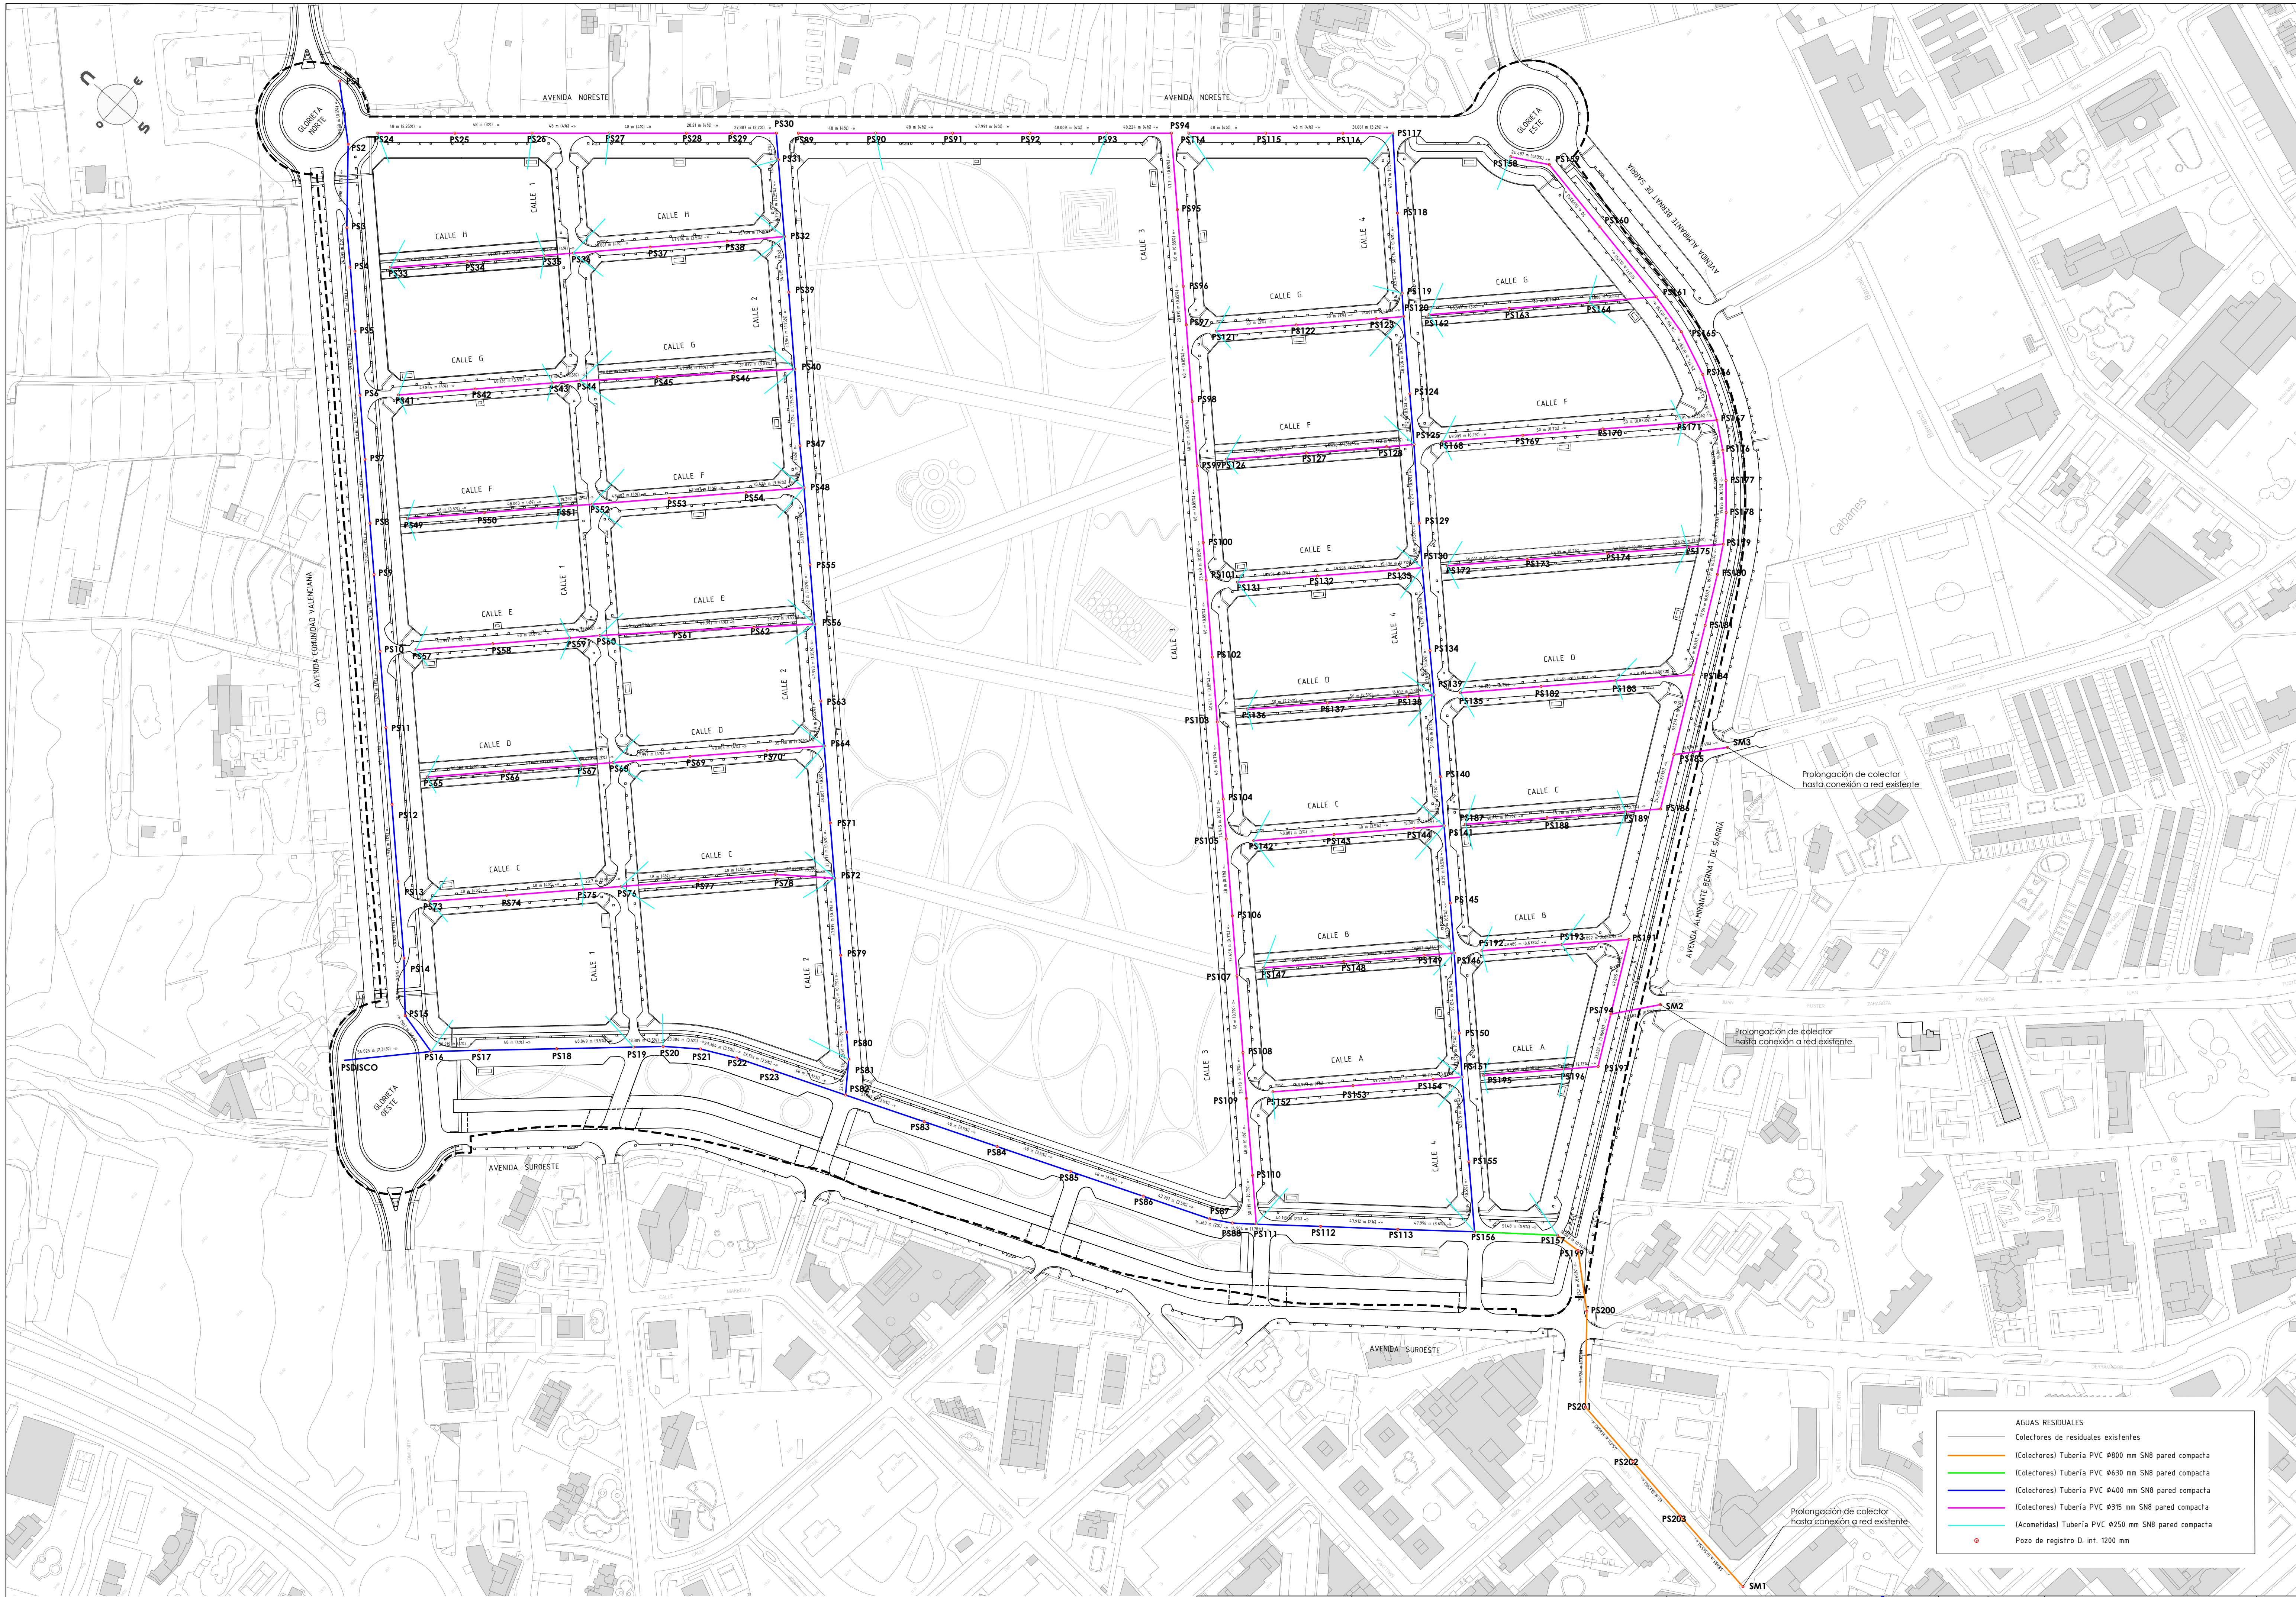

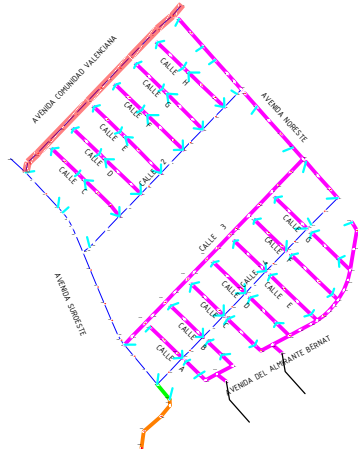


AVENIDA COMUNIDAD VALENCIANA

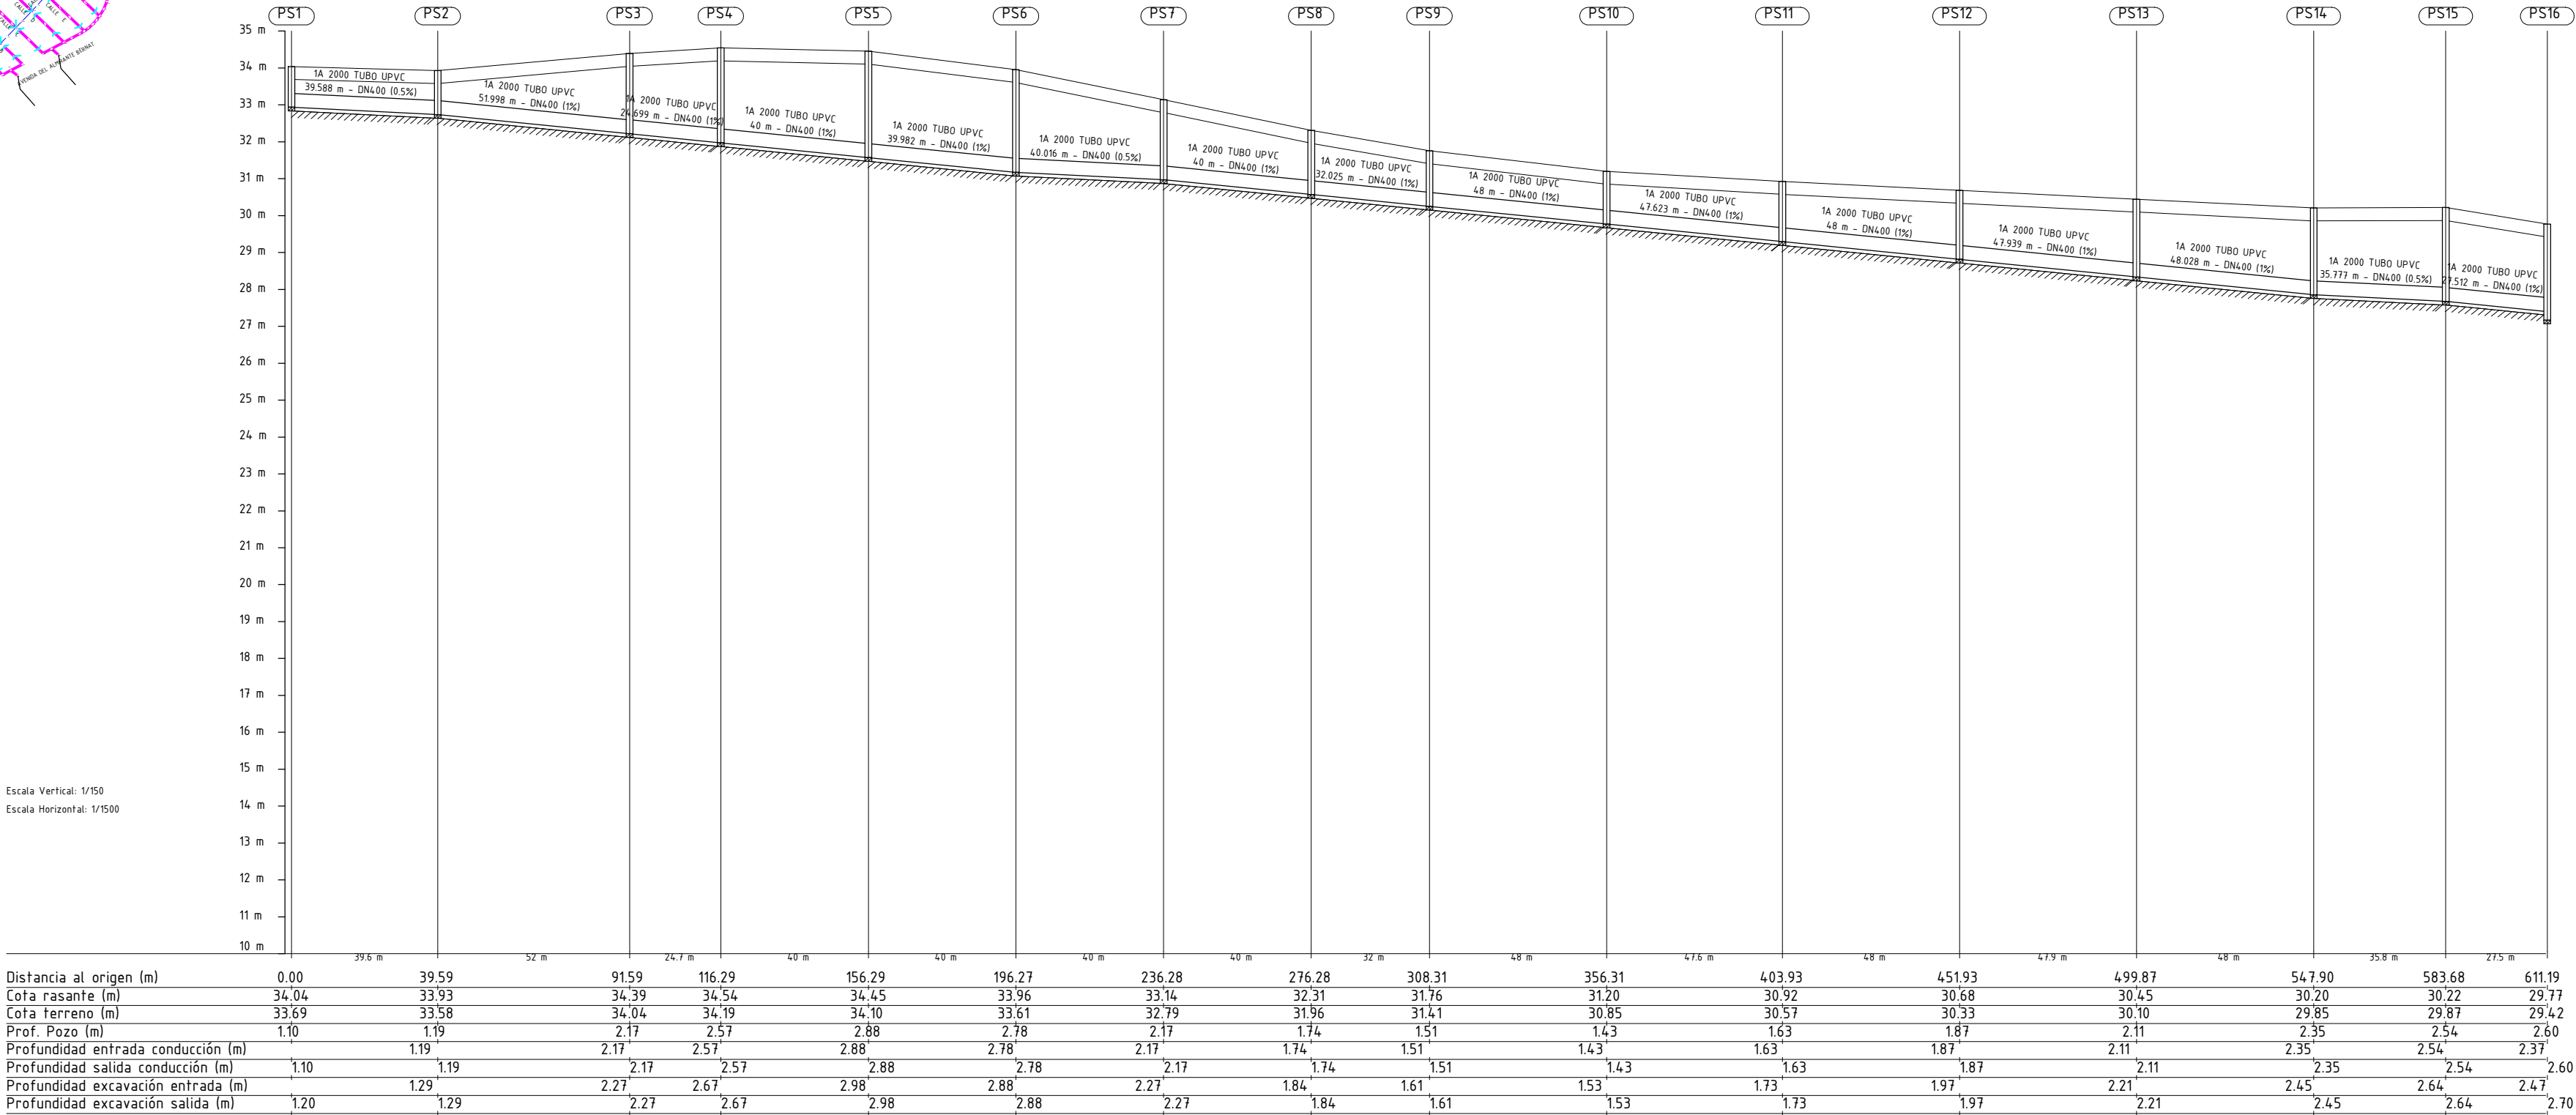

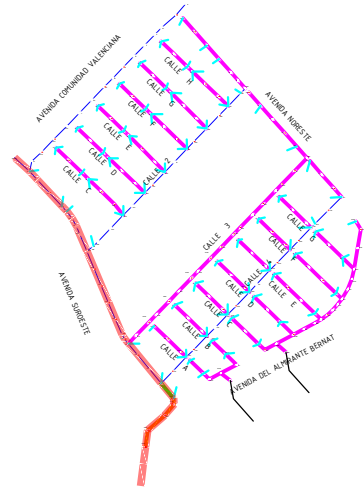


AVENIDA SUROESTE

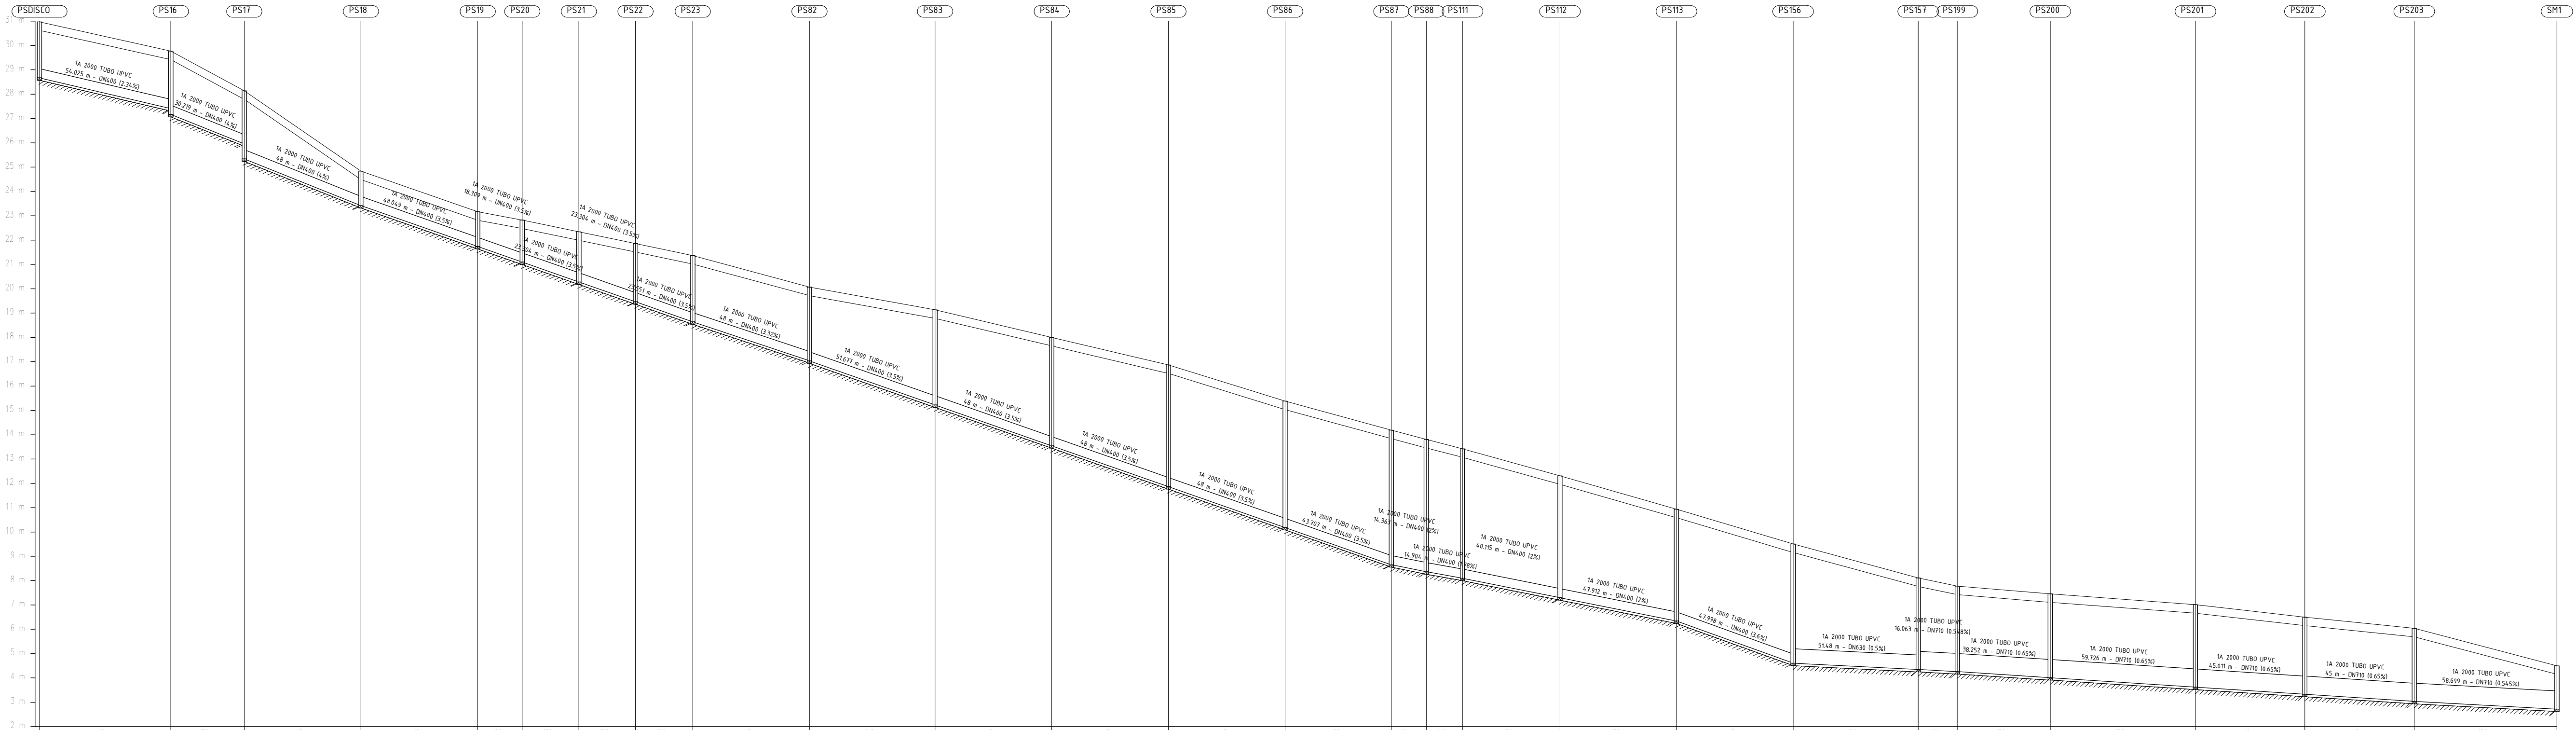





Escala Vertical: 1/150
Escala Horizontal: 1/1500


Distancia al origen (m)	0.00	54.03	84.24	132.24	180.29	198.60	221.91	245.21	268.76	316.76	368.44	416.44	464.44	512.44	556.15	570.51	585.41	625.53	673.44	721.44	772.92	788.98	827.23	886.96	931.97	976.97	1035.67
Cota rasante (m)	30.97	29.77	28.14	24.84	23.17	22.83	22.34	21.86	21.36	20.07	19.13	18.00	16.87	15.38	14.19	13.81	13.42	12.31	10.94	9.51	8.11	7.78	7.46	7.01	6.50	6.04	4.50
Cota terreno (m)	30.62	29.42	27.79	24.49	22.82	22.48	21.99	21.51	21.01	19.72	18.78	17.65	16.52	15.03	13.84	13.46	13.07	11.96	10.59	9.16	7.76	7.43	7.11	6.66	6.15	5.69	4.15
Prof. Pozo (m)	2.30	2.60	2.80	1.42	1.43	1.73	2.06	2.39	2.72	3.04	3.91	4.46	5.01	5.20	5.53	5.44	5.32	5.01	4.60	4.90	3.76	3.52	3.45	3.39	3.17	3.00	1.78
Profundidad entrada conducción (m)		2.36	2.18	1.42	1.43	1.73	2.06	2.39	2.72	3.02	3.91	4.46	5.01	5.20	5.53	5.44	5.32	5.01	4.60	4.90	3.76	3.52	3.45	3.39	3.17	3.00	1.78
Profundidad salida conducción (m)	2.30	2.60	2.80	1.42	1.43	1.73	2.06	2.39	2.72	3.04	3.91	4.46	5.01	5.20	5.53	5.44	5.32	5.01	4.60	4.91	3.76	3.52	3.45	3.39	3.17	3.00	1.78
Profundidad excavación entrada (m)		2.46	2.28	1.52	1.53	1.83	2.16	2.49	2.82	3.12	4.01	4.56	5.11	5.30	5.63	5.54	5.42	5.11	4.70	5.00	3.86	3.62	3.55	3.49	3.27	3.10	1.88
Profundidad excavación salida (m)	2.40	2.70	2.90	1.52	1.53	1.83	2.16	2.49	2.82	3.14	4.01	4.56	5.11	5.30	5.63	5.54	5.42	5.11	4.70	5.01	3.86	3.62	3.55	3.49	3.27	3.10	1.88

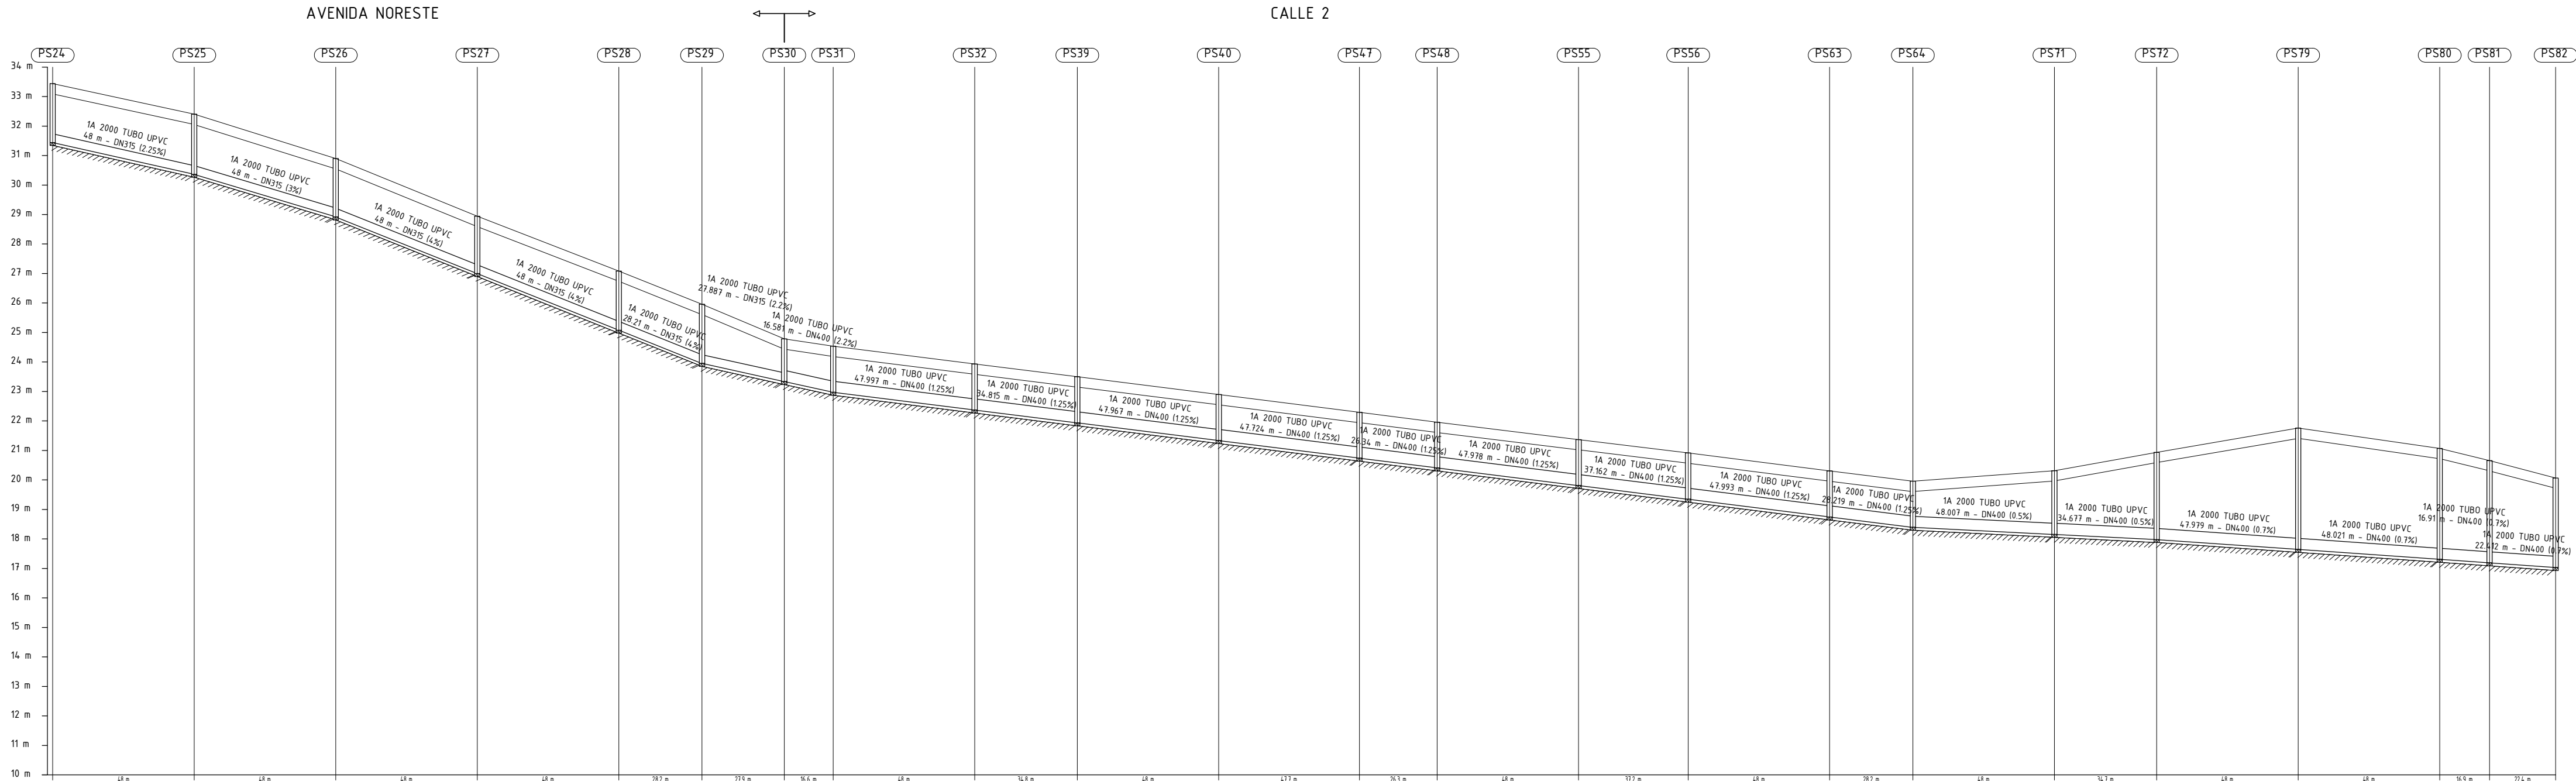


Escala Vertical: 1/150
Escala Horizontal: 1/1500

Distancia al origen (m)	0.00	48.00	48.00	96.00	144.00	192.00	220.21	248.10	264.68	312.68	347.49	395.46	443.18	469.52	517.50	554.66	602.65	630.87	678.88	713.56	761.54	809.56	826.47	848.88
Cota rasante (m)	33.44	32.40	30.90	28.94	27.08	25.96	24.79	24.54	23.93	23.50	22.90	22.29	21.96	21.37	20.92	20.31	19.96	20.31	20.94	21.76	21.07	20.66	20.07	
Cota terreno (m)	33.09	32.05	30.55	28.59	26.73	25.61	24.44	24.19	23.58	23.15	22.55	21.94	21.61	21.02	20.57	19.96	19.61	20.72	20.31	19.72				
Prof. Pozo (m)	2.00	2.04	1.98	1.94	2.01	2.01	1.45	1.56	1.56	1.56	1.56	1.55	1.55	1.56	1.57	1.56	1.56	2.16	2.96	4.12	3.76	3.47	3.04	
Profundidad entrada conducción (m)		2.04	1.98	1.94	2.01	2.01	1.45	1.56	1.56	1.56	1.56	1.55	1.55	1.56	1.57	1.56	1.56	2.16	2.96	4.12	3.76	3.47	3.04	
Profundidad salida conducción (m)	2.00	2.04	1.98	1.94	2.01	2.01	1.45	1.56	1.56	1.56	1.56	1.55	1.55	1.56	1.57	1.56	1.56	2.16	2.96	4.12	3.76	3.47	3.04	
Profundidad excavación entrada (m)		2.14	2.08	2.04	2.11	2.11	1.55	1.66	1.66	1.66	1.66	1.65	1.65	1.66	1.67	1.66	1.66	2.26	3.06	4.22	3.86	3.57	3.14	
Profundidad excavación salida (m)	2.10	2.14	2.08	2.04	2.11	2.11	1.55	1.66	1.66	1.66	1.66	1.65	1.65	1.66	1.67	1.66	1.66	2.26	3.06	4.22	3.86	3.57	3.14	

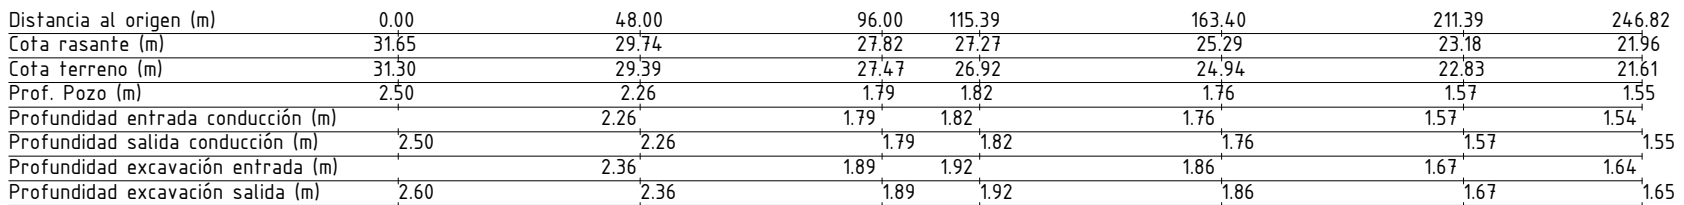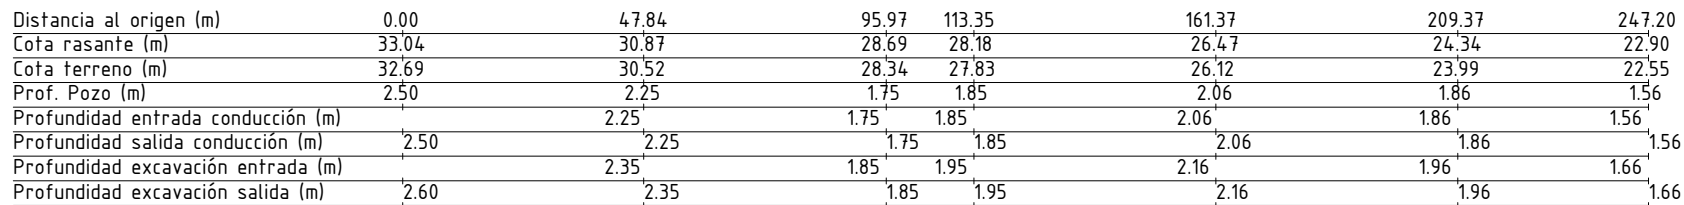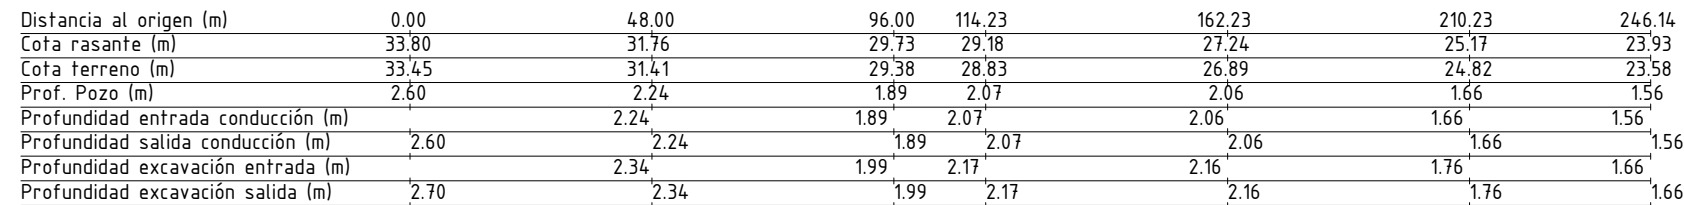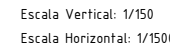

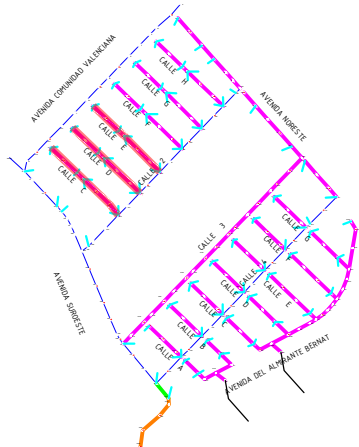


CALLE E (NOROESTE)

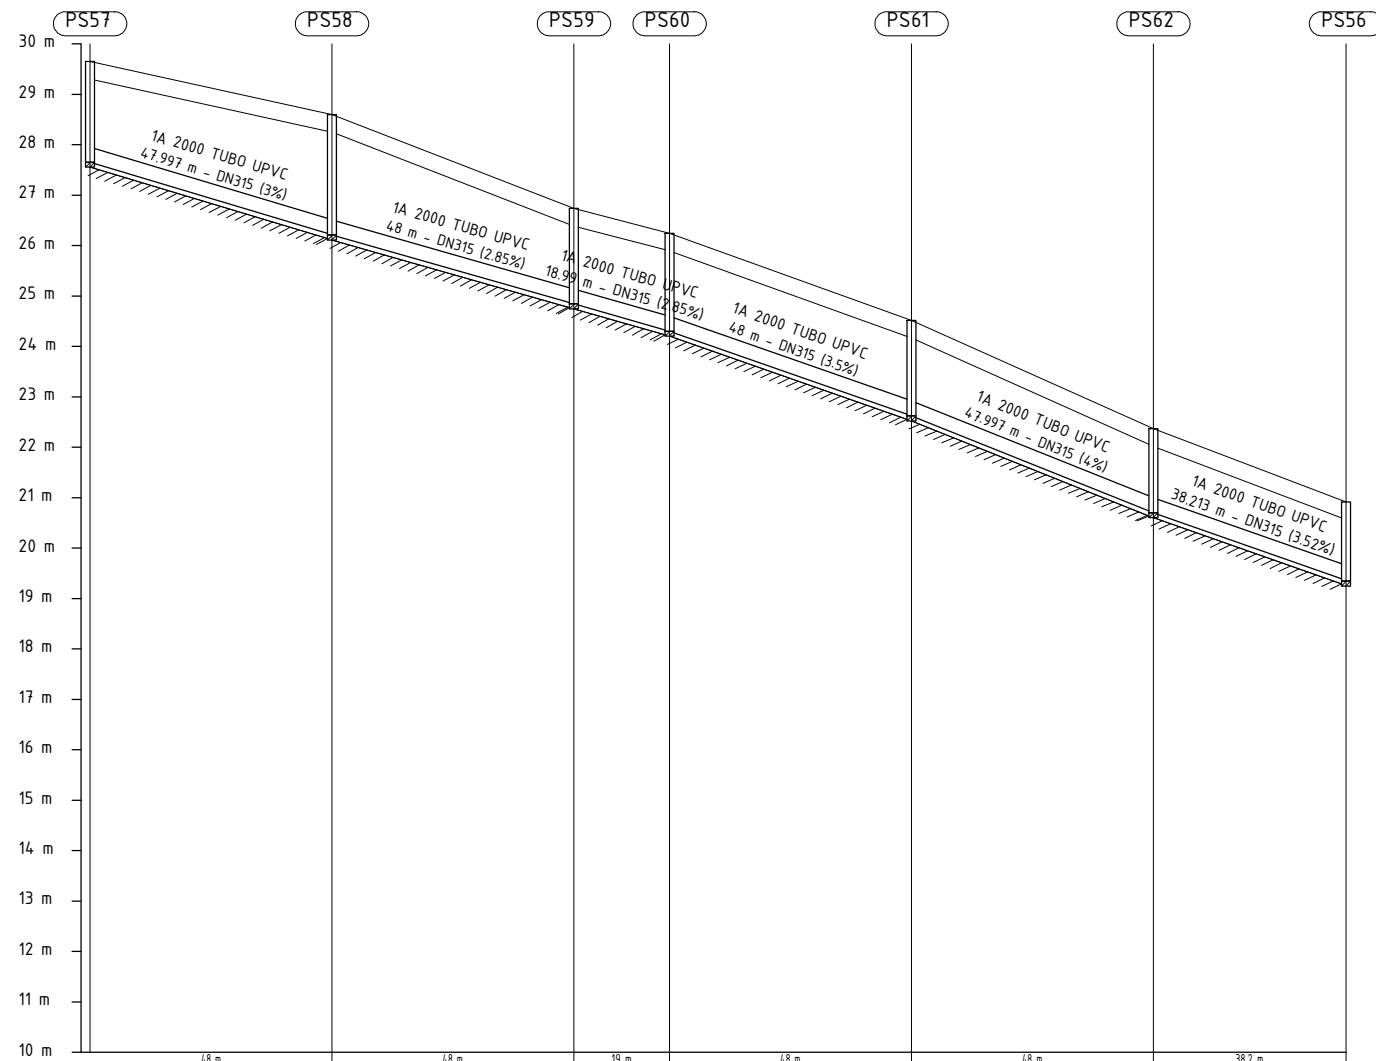

Escala Vertical: 1/150
Escala Horizontal: 1/1500

Distancia al origen (m)	0.00	48.00	96.00	114.99	162.99	210.98	249.20
Cota rasante (m)	29.66	28.60	26.74	26.25	24.52	22.37	20.92
Cota terreno (m)	29.31	28.25	26.39	25.90	24.17	22.02	20.57
Prof. Pozo (m)	2.00	2.39	1.89	1.94	1.89	1.67	1.57
Profundidad entrada conducción (m)		2.39	1.89	1.94	1.89	1.67	1.56
Profundidad salida conducción (m)	2.00	2.39	1.89	1.94	1.89	1.67	1.57
Profundidad excavación entrada (m)		2.49	1.99	2.04	1.99	1.77	1.66
Profundidad excavación salida (m)	2.10	2.49	1.99	2.04	1.99	1.77	1.67


CALLE D (NOROESTE)

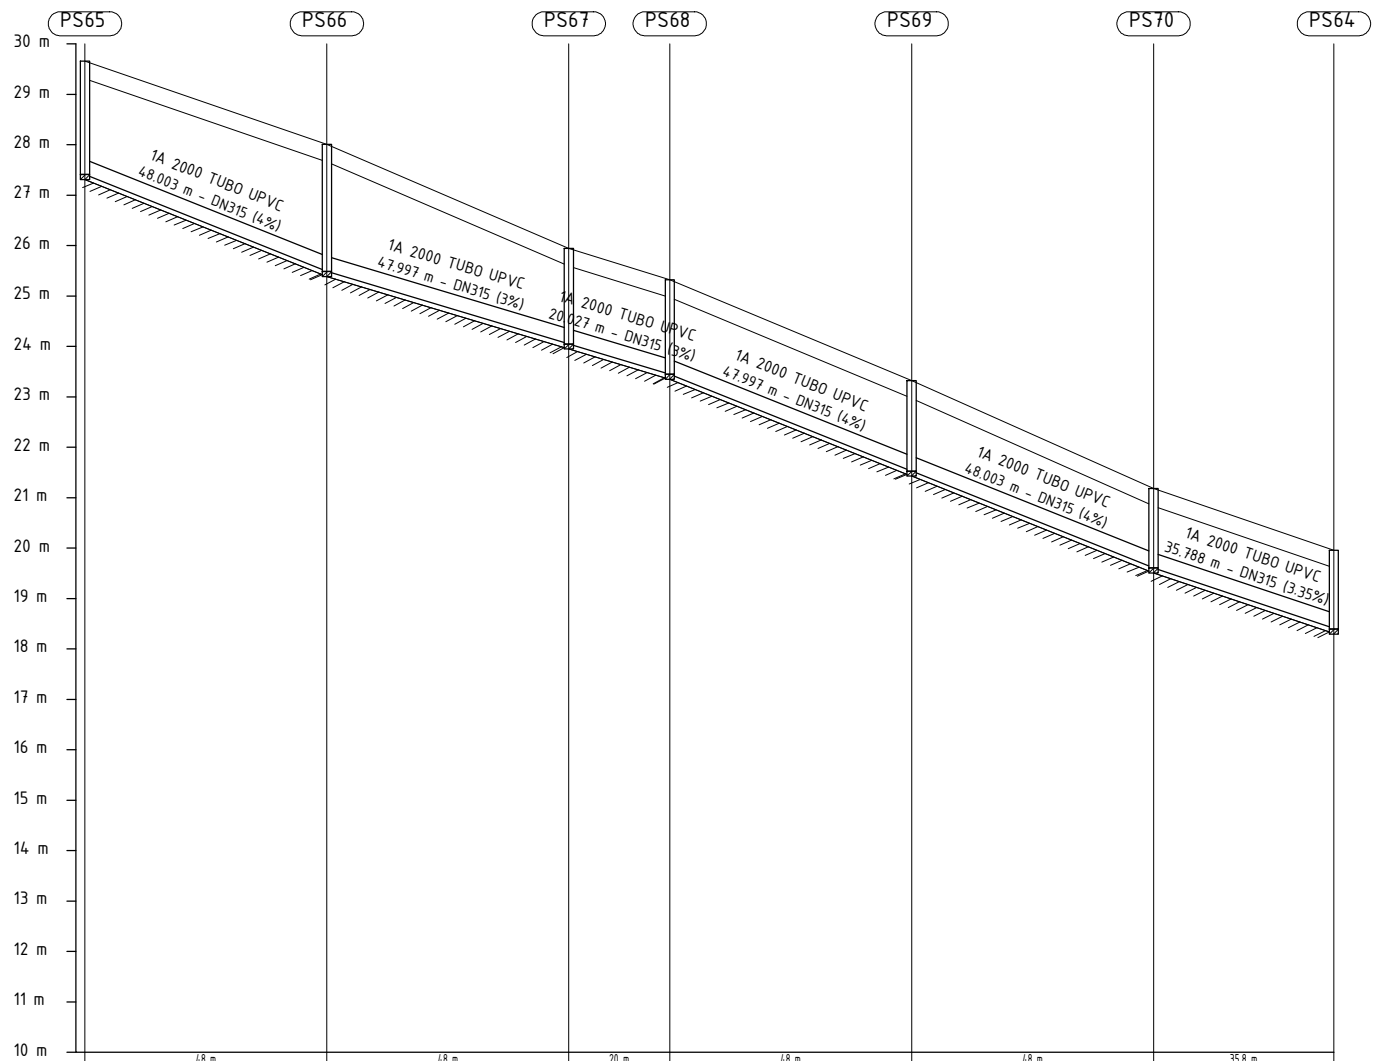

Escala Vertical: 1/150
Escala Horizontal: 1/1500


Distancia al origen (m)	0.00	48.00	96.00	116.03	164.02	212.03	247.81
Cota rasante (m)	29.66	28.01	25.94	25.32	23.32	21.19	19.96
Cota terreno (m)	29.31	27.66	25.59	24.97	22.97	20.84	19.61
Prof. Pozo (m)	2.25	2.52	1.89	1.87	1.79	1.58	1.56
Profundidad entrada conducción (m)		2.52	1.89	1.87	1.79	1.58	1.55
Profundidad salida conducción (m)	2.25	2.52	1.89	1.87	1.79	1.58	1.56
Profundidad excavación entrada (m)		2.62	1.99	1.97	1.89	1.68	1.65
Profundidad excavación salida (m)	2.35	2.62	1.99	1.97	1.89	1.68	1.66



CALLE C (NOROESTE)

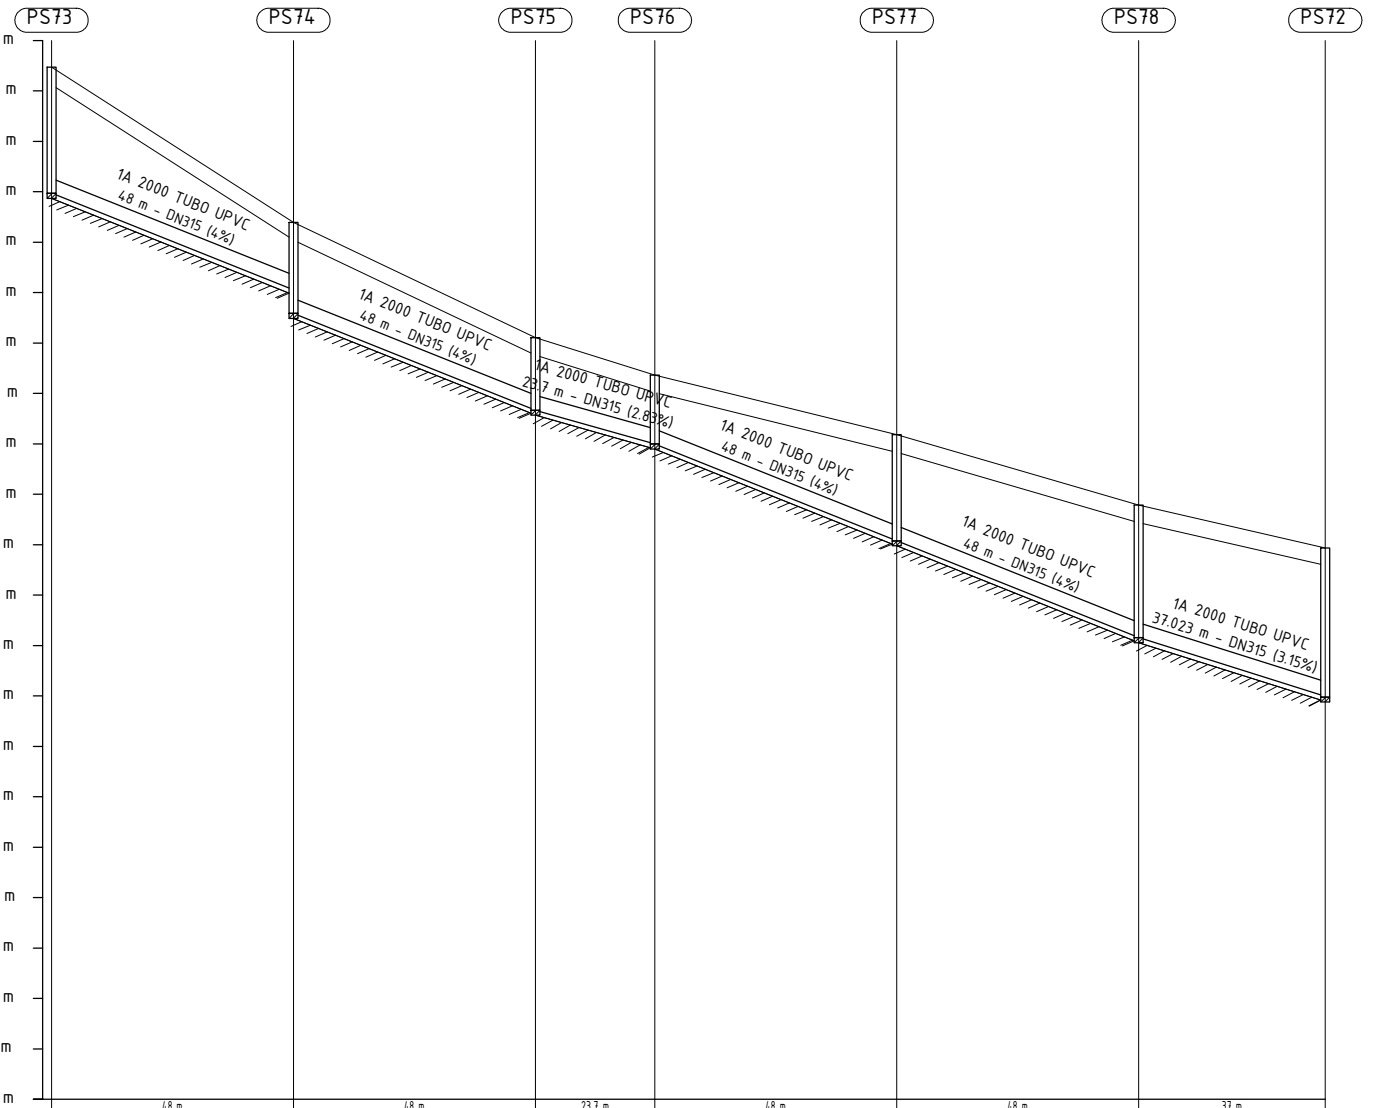


Escala Vertical: 1/150
Escala Horizontal: 1/1500


Distancia al origen (m)	0.00	48.00	96.00	119.70	167.70	215.70	252.72
Cota rasante (m)	30.47	27.39	25.11	24.37	23.18	21.79	20.94
Cota terreno (m)	30.12	27.04	24.76	24.02	22.83	21.44	20.59
Prof. Pozo (m)	2.50	1.80	1.44	1.37	2.10	2.63	2.96
Profundidad entrada conducción (m)		1.34	1.44	1.37	2.10	2.63	2.95
Profundidad salida conducción (m)	2.50	1.80	1.44	1.37	2.10	2.63	2.96
Profundidad excavación entrada (m)		1.44	1.54	1.47	2.20	2.73	3.05
Profundidad excavación salida (m)	2.60	1.90	1.54	1.47	2.20	2.73	3.06

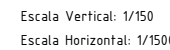

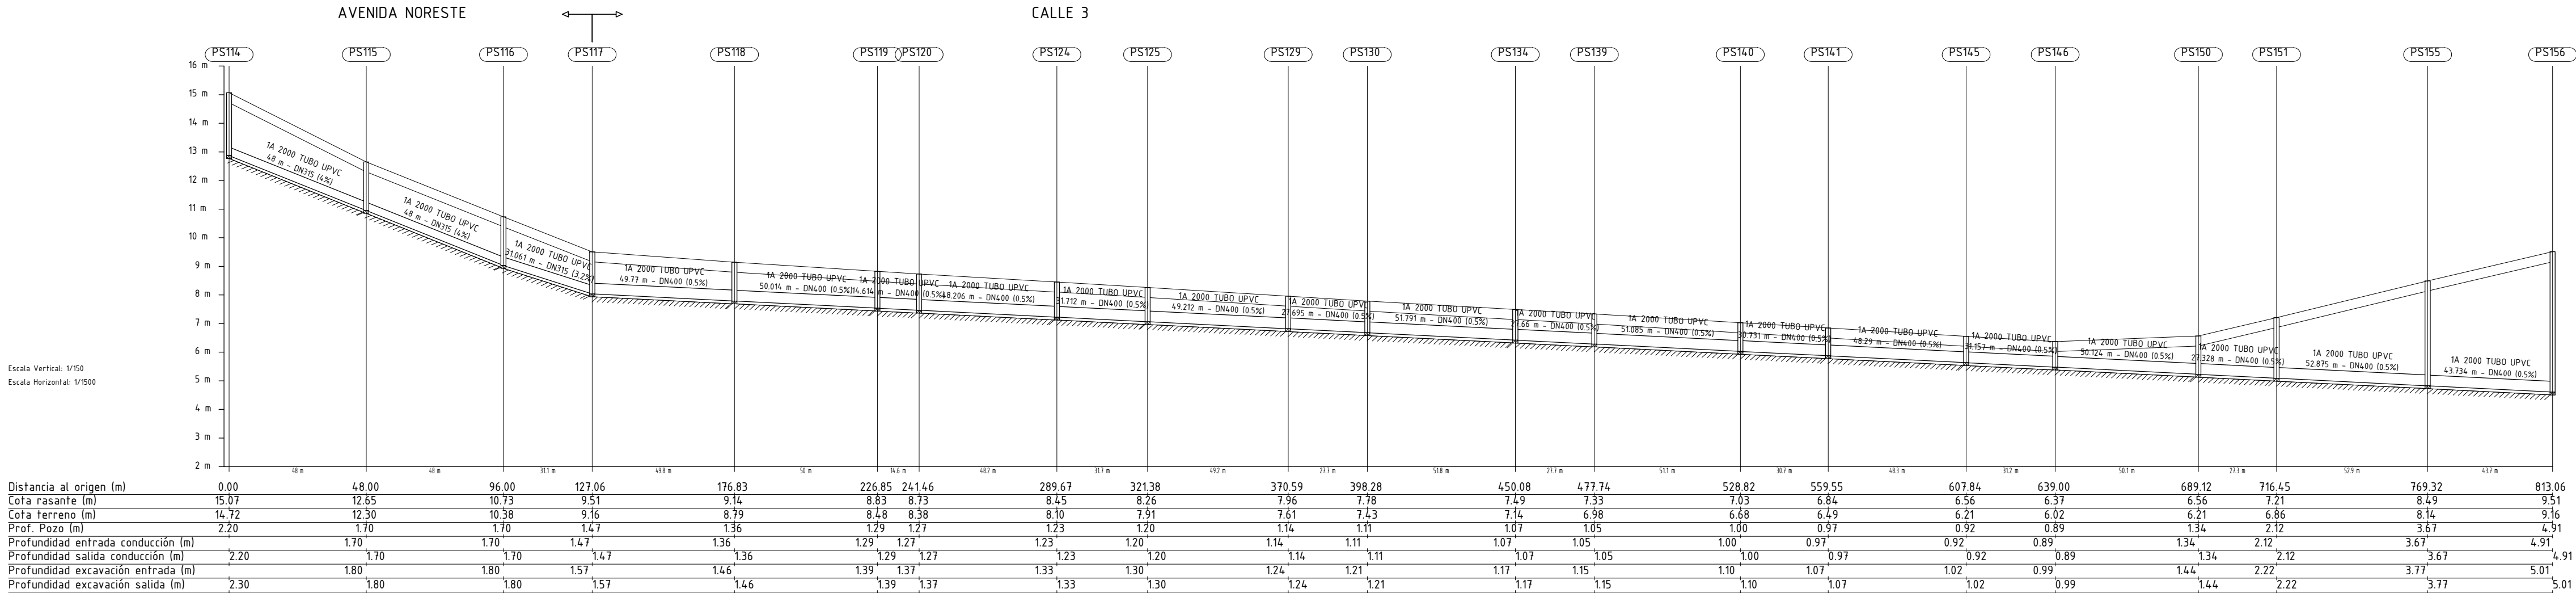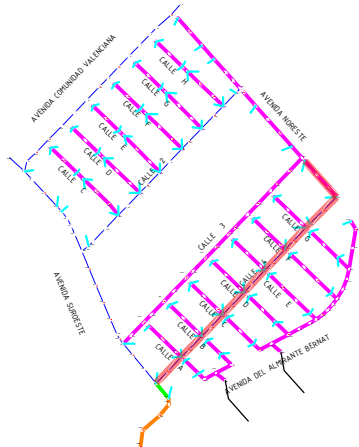

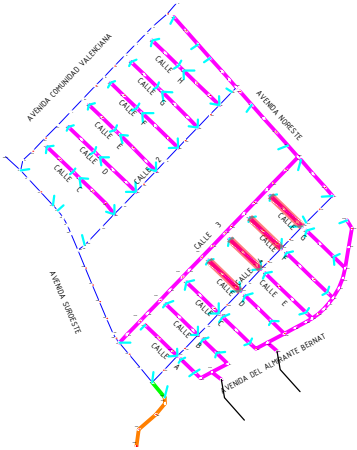


CALLE G (SURESTE 1)

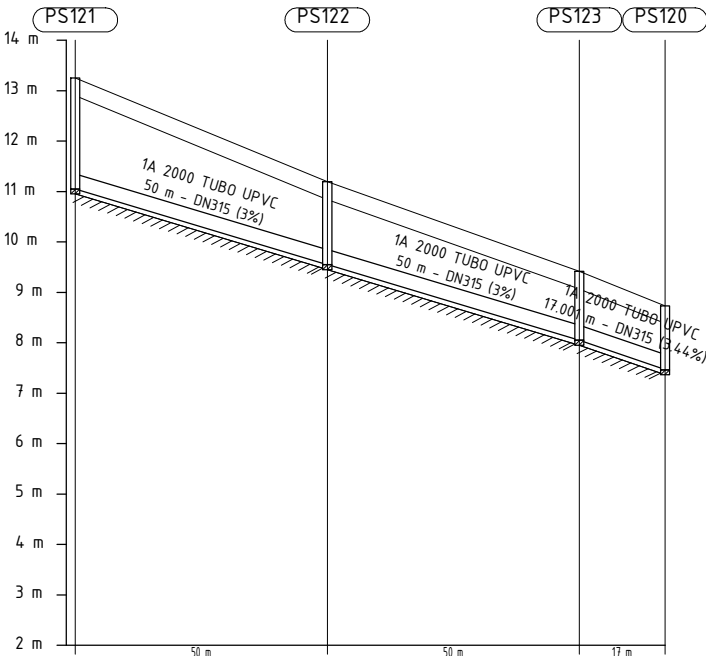

Escala Vertical: 1/150
Escala Horizontal: 1/1500

Distancia al origen (m)	0.00	50.00	100.00	117.00
Cota rasante (m)	13.25	11.19	9.42	8.73
Cota terreno (m)	12.90	10.84	9.07	8.38
Prof. Pozo (m)	2.20	1.64	1.37	1.27
Profundidad entrada conducción (m)		1.64	1.37	1.27
Profundidad salida conducción (m)	2.20	1.64	1.37	1.27
Profundidad excavación entrada (m)		1.74	1.47	1.37
Profundidad excavación salida (m)	2.30	1.74	1.47	1.37


CALLE F (SURESTE 1)

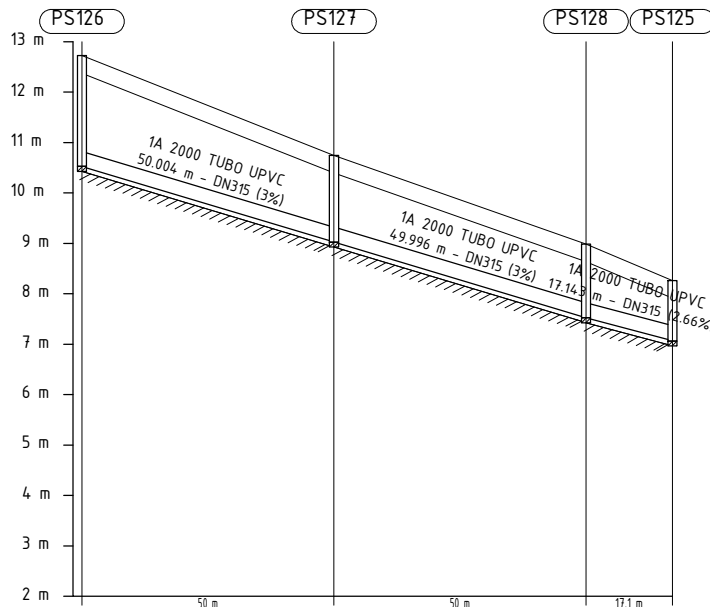

Escala Vertical: 1/150
Escala Horizontal: 1/1500

Distancia al origen (m)	0.00	50.00	100.00	117.14
Cota rasante (m)	12.73	10.75	8.99	8.26
Cota terreno (m)	12.38	10.40	8.64	7.91
Prof. Pozo (m)	2.20	1.72	1.46	1.20
Profundidad entrada conducción (m)		1.72	1.46	1.19
Profundidad salida conducción (m)	2.20	1.72	1.46	1.20
Profundidad excavación entrada (m)		1.82	1.56	1.29
Profundidad excavación salida (m)	2.30	1.82	1.56	1.30


CALLE E (SURESTE 1)

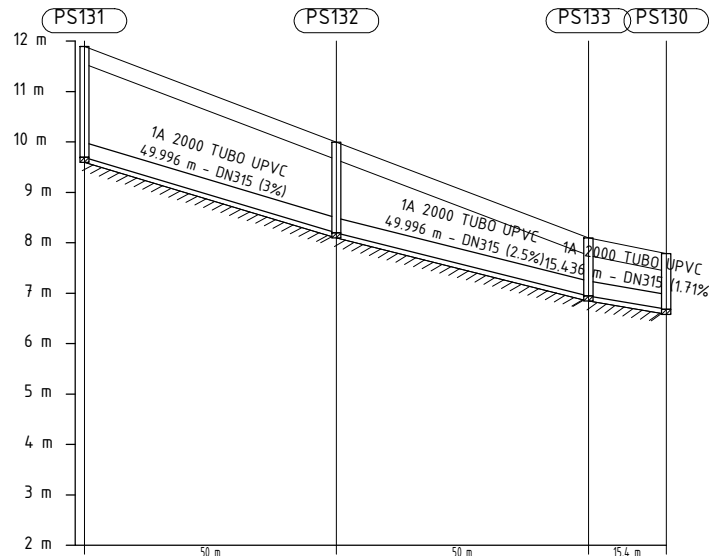

Escala Vertical: 1/150
Escala Horizontal: 1/1500

Distancia al origen (m)	0.00	50.00	99.99	115.43
Cota rasante (m)	11.89	10.00	8.10	7.78
Cota terreno (m)	11.54	9.65	7.75	7.43
Prof. Pozo (m)	2.20	1.80	1.15	1.11
Profundidad entrada conducción (m)		1.80	1.15	1.10
Profundidad salida conducción (m)	2.20	1.80	1.15	1.11
Profundidad excavación entrada (m)		1.90	1.25	1.20
Profundidad excavación salida (m)	2.30	1.90	1.25	1.21

CALLE D (SURESTE 1)

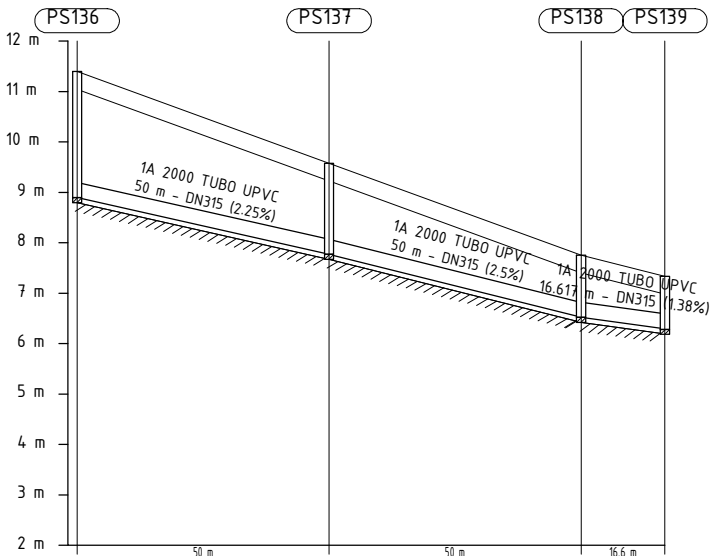

Escala Vertical: 1/150
Escala Horizontal: 1/1500

Distancia al origen (m)	0.00	50.00	100.00	116.62
Cota rasante (m)	11.40	9.57	7.75	7.33
Cota terreno (m)	11.05	9.22	7.40	6.98
Prof. Pozo (m)	2.50	1.80	1.23	1.05
Profundidad entrada conducción (m)		1.80	1.23	1.04
Profundidad salida conducción (m)	2.50	1.80	1.23	1.05
Profundidad excavación entrada (m)		1.90	1.33	1.14
Profundidad excavación salida (m)	2.60	1.90	1.33	1.15

PROMOTOR:

AIU SECTOR PP1/1

PROYECTO:

PROYECTO DE URBANIZACIÓN DEL SECTOR PP1/1.
ENSANCHE LEVANTE DEL PGOU DE BENIDORM

EL REDACTOR:



Ingeniero de Caminos, Canales y Puertos
José Rayón García Pastor

ESCALA:
E.H. 1/1.500
E.V. 1/150
Escala gráfica
0 5.00 10.00
m

Nº EXPEDIENTE:

23001 - CNR

FECHA:

NOVIEMBRE 2023

TÍTULO DEL PLANO:

SANEAMIENTO.
Perfiles Longitudinales.
CALLES G, F, E, D (SURESTE 1)


Nº DE PLANO:

V. 1.1


HOJA Nº

8 de 12


4.2

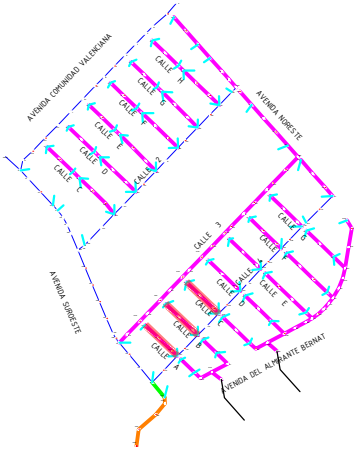


CALLE C (SURESTE 1)

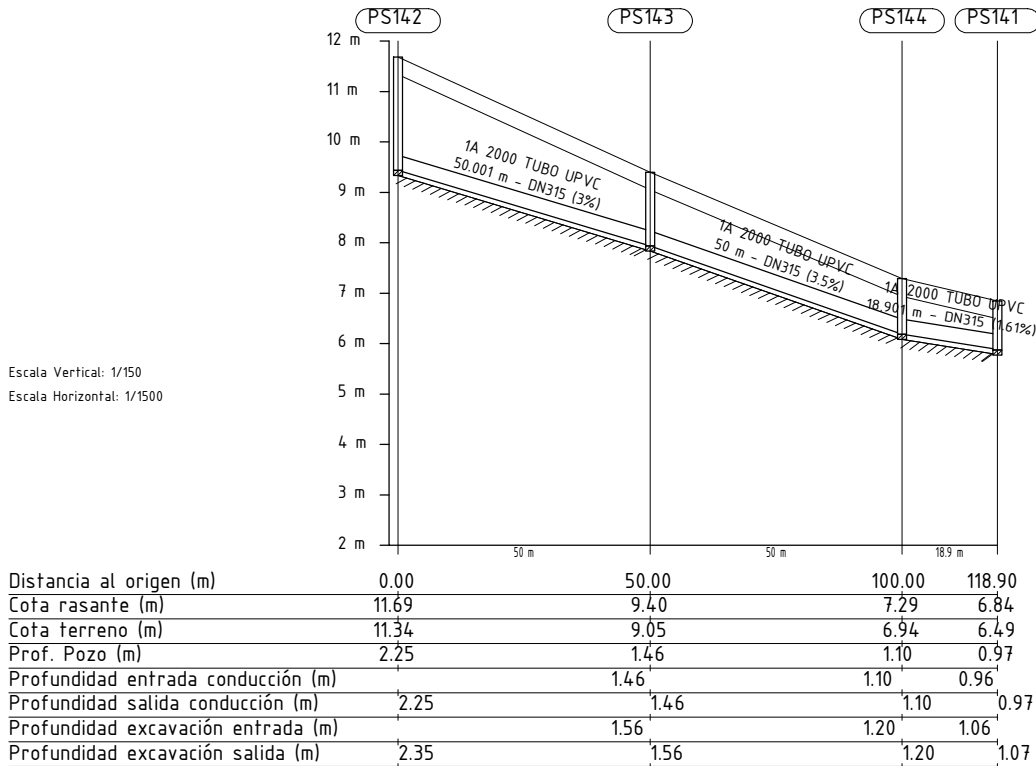

CALLE B (SURESTE 1)

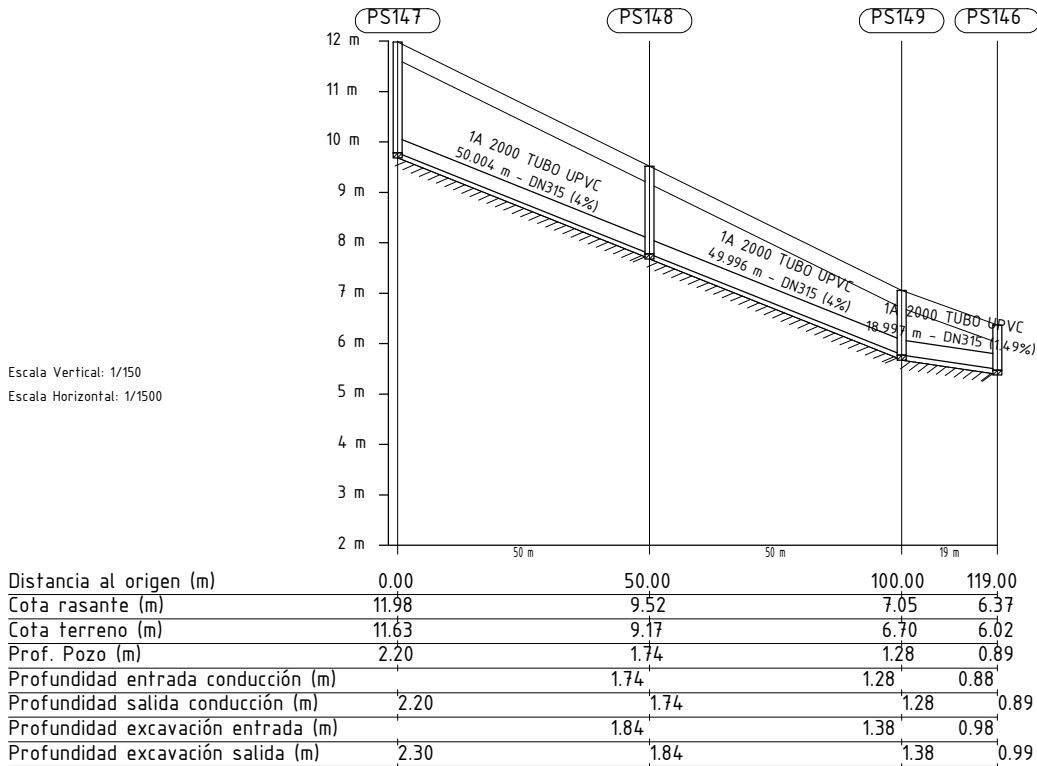

CALLE A (SURESTE 1)

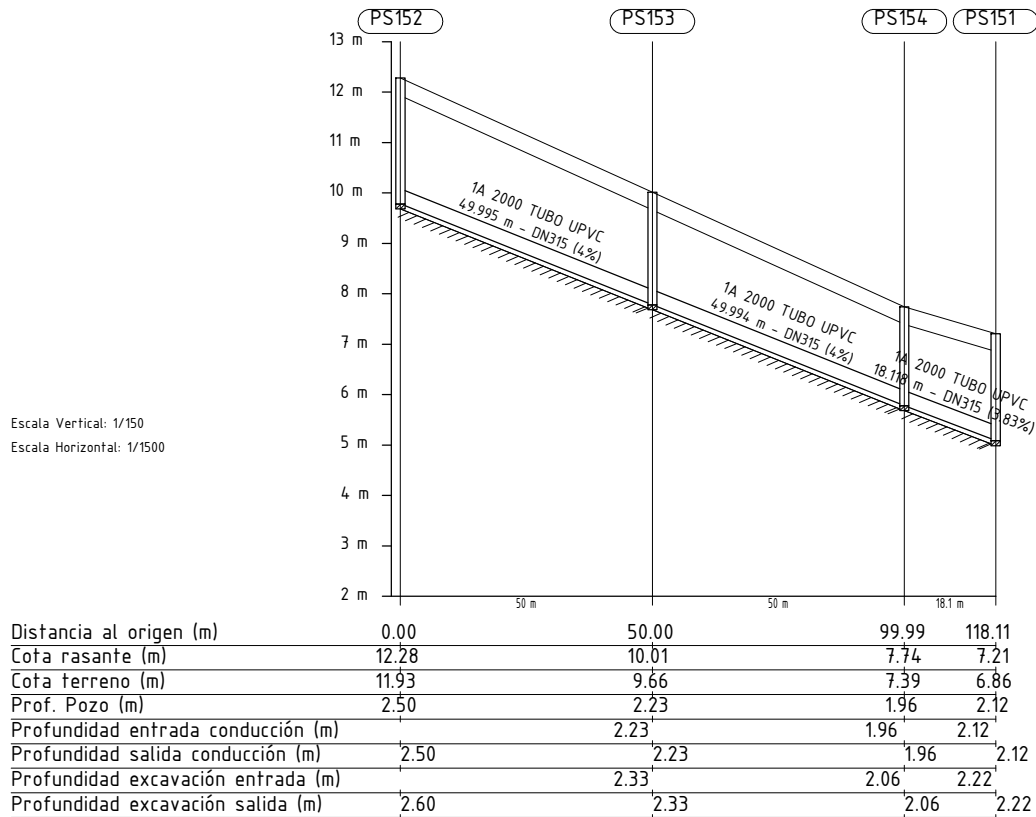

PROMOTOR:

AIU SECTOR PP1/1

PROYECTO:

PROYECTO DE URBANIZACIÓN DEL SECTOR PP1/1.
ENSANCHE LEVANTE DEL PGOU DE BENIDORM

EL REDACTOR:

CAINUR
Ingeniería de Caminos, Canales y Puertos
Ingeniero de Caminos, Canales y Puertos
José Rayón García Pastor

ESCALA:
E.H. 1/1.500
E.V. 1/150
Escala gráfica:
0 2.50 5.00 7.50 10.00 12.50 15.00 17.50 20.00

Nº EXPEDIENTE:
23001 - CNR
FECHA:
NOVIEMBRE 2023

TÍTULO DEL PLANO:

SANEAMIENTO.
Perfiles Longitudinales.
CALLES C, B, A (SURESTE 1)


Nº DE PLANO:

V. 1.1

4.2


HOJA Nº

9 de 12

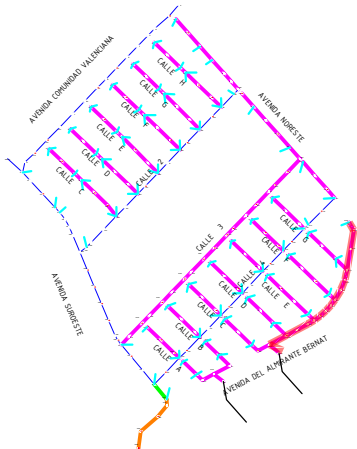


AVENIDA DEL ALMIRANTE BERNAT


Escala Vertical: 1/150
Escala Horizontal: 1/1500

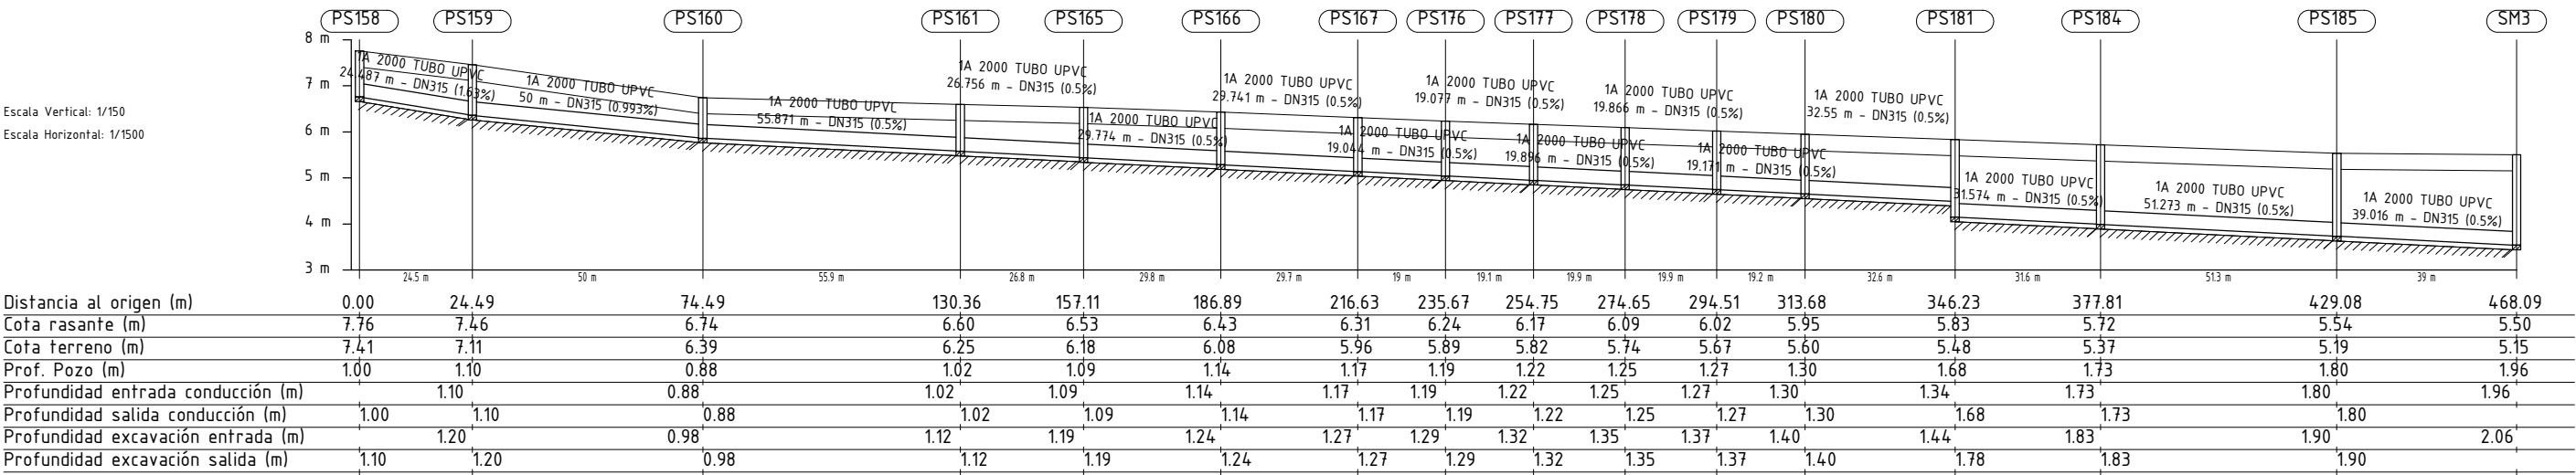

Fecha último guardado: 15-mar-23
Ruta del fichero: S:\2020\Obras\URB\SECTOR ARMANELLO\01-PROYECTO_Armanello\2-PLANOS\22001-DWG-042-Saneamiento_Long-01.1

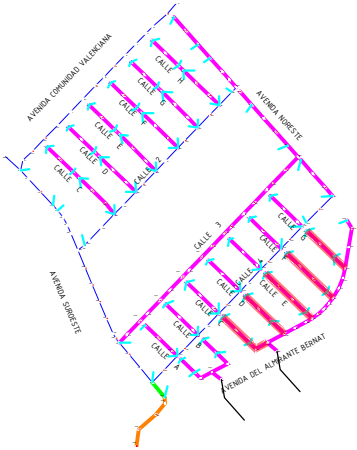


CALLE G (SURESTE 2)

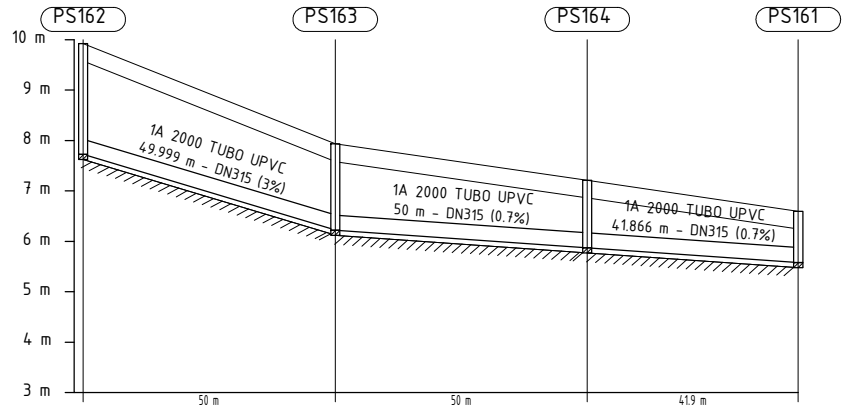

Escala Vertical: 1/150
Escala Horizontal: 1/1500

Distancia al origen (m)	0.00	50.00	100.00	141.87
Cota rasante (m)	9.93	7.93	7.21	6.60
Cota terreno (m)	9.58	7.58	6.86	6.25
Prof. Pozo (m)	2.20	1.71	1.34	1.02
Profundidad entrada conducción (m)		1.71	1.34	1.02
Profundidad salida conducción (m)	2.20	1.71	1.34	1.02
Profundidad excavación entrada (m)		1.81	1.44	1.12
Profundidad excavación salida (m)	2.30	1.81	1.44	1.12


CALLE F (SURESTE 2)

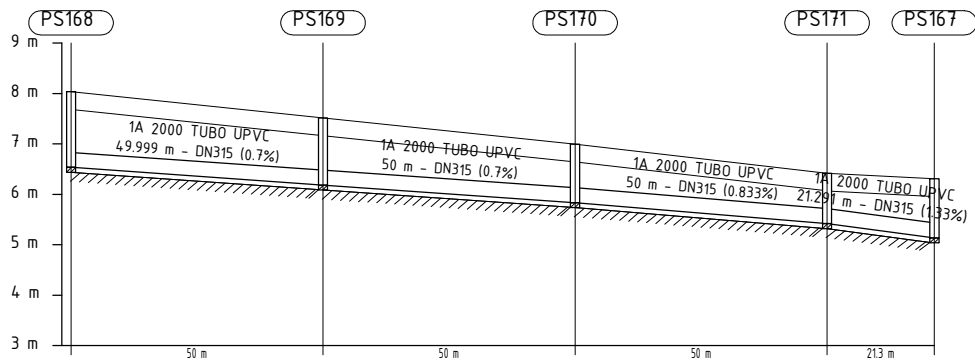

Escala Vertical: 1/150
Escala Horizontal: 1/1500

Distancia al origen (m)	0.00	50.00	100.00	150.00	171.29
Cota rasante (m)	8.04	7.52	7.00	6.42	6.31
Cota terreno (m)	7.69	7.17	6.65	6.07	5.96
Prof. Pozo (m)	1.50	1.33	1.16	1.00	1.17
Profundidad entrada conducción (m)		1.33	1.16	1.00	1.17
Profundidad salida conducción (m)	1.50	1.33	1.16	1.00	1.17
Profundidad excavación entrada (m)		1.43	1.26	1.10	1.27
Profundidad excavación salida (m)	1.60	1.43	1.26	1.10	1.27


CALLE E (SURESTE 2)

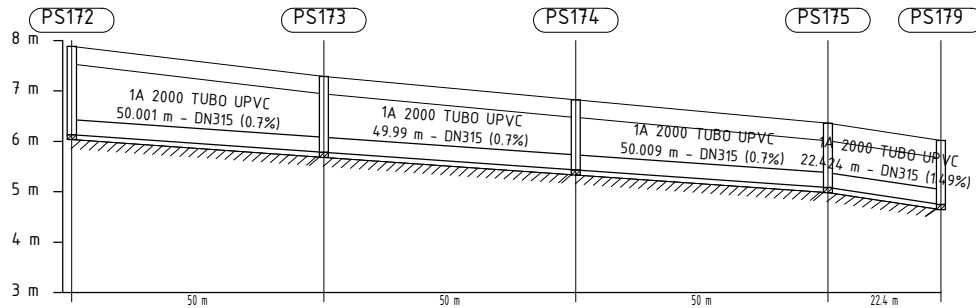

Escala Vertical: 1/150
Escala Horizontal: 1/1500

Distancia al origen (m)	0.00	50.00	99.99	150.00	172.43
Cota rasante (m)	7.88	7.29	6.83	6.36	6.02
Cota terreno (m)	7.53	6.94	6.48	6.01	5.67
Prof. Pozo (m)	1.75	1.50	1.39	1.28	1.27
Profundidad entrada conducción (m)		1.50	1.39	1.28	1.27
Profundidad salida conducción (m)	1.75	1.50	1.39	1.28	1.27
Profundidad excavación entrada (m)		1.60	1.49	1.38	1.37
Profundidad excavación salida (m)	1.85	1.60	1.49	1.38	1.37

CALLE D (SURESTE 2)

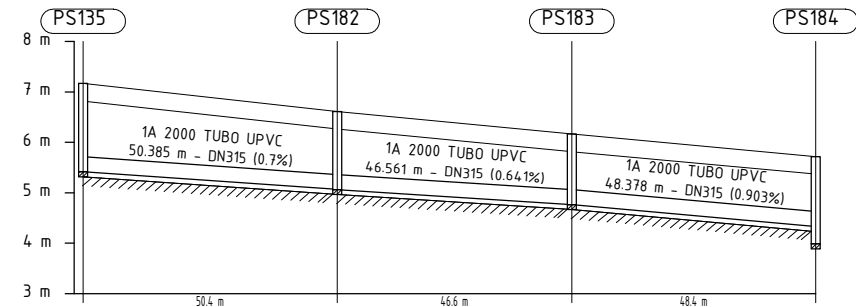


Escala Vertical: 1/150
Escala Horizontal: 1/1500

Distancia al origen (m)	0.00	50.39	96.95	145.32
Cota rasante (m)	7.17	6.61	6.17	5.72
Cota terreno (m)	6.82	6.26	5.82	5.37
Prof. Pozo (m)	1.75	1.55	1.40	1.73
Profundidad entrada conducción (m)		1.55	1.40	1.39
Profundidad salida conducción (m)	1.75	1.55	1.40	1.73
Profundidad excavación entrada (m)		1.65	1.50	1.49
Profundidad excavación salida (m)	1.85	1.65	1.50	1.83

Escala Horizontal: 1/1000
Longitudinal seleccionado


CALLE C (SURESTE 2)

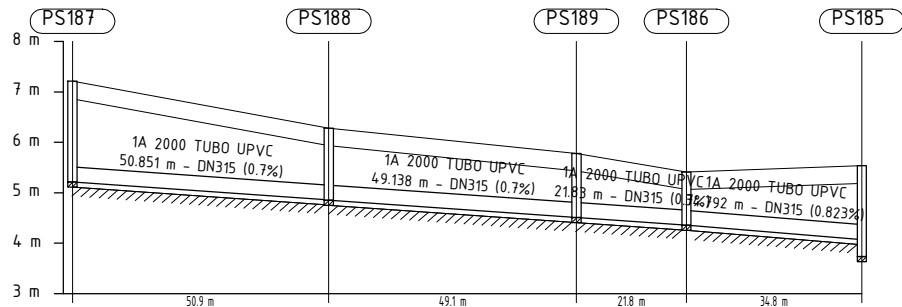


Escala Vertical: 1/150
Escala Horizontal: 1/1500

Distancia al origen (m)	0.00	50.85	99.99	121.82	156.61
Cota rasante (m)	7.21	6.28	5.78	5.41	5.54
Cota terreno (m)	6.86	5.93	5.43	5.06	5.19
Prof. Pozo (m)	2.00	1.43	1.27	1.06	1.80
Profundidad entrada conducción (m)		1.43	1.27	1.06	1.47
Profundidad salida conducción (m)	2.00	1.43	1.27	1.06	1.80
Profundidad excavación entrada (m)		1.53	1.37	1.16	1.57
Profundidad excavación salida (m)	2.10	1.53	1.37	1.16	1.90


Escala Horizontal: 1/1000
Longitudinal seleccionado

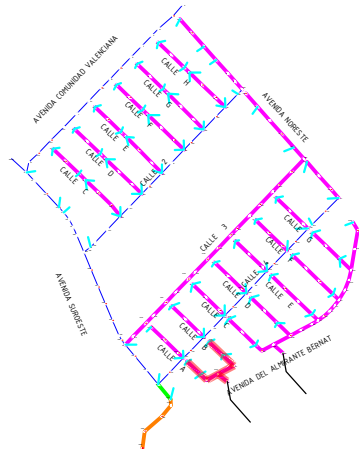

Escala Vertical: 1/150
Escala Horizontal: 1/1500

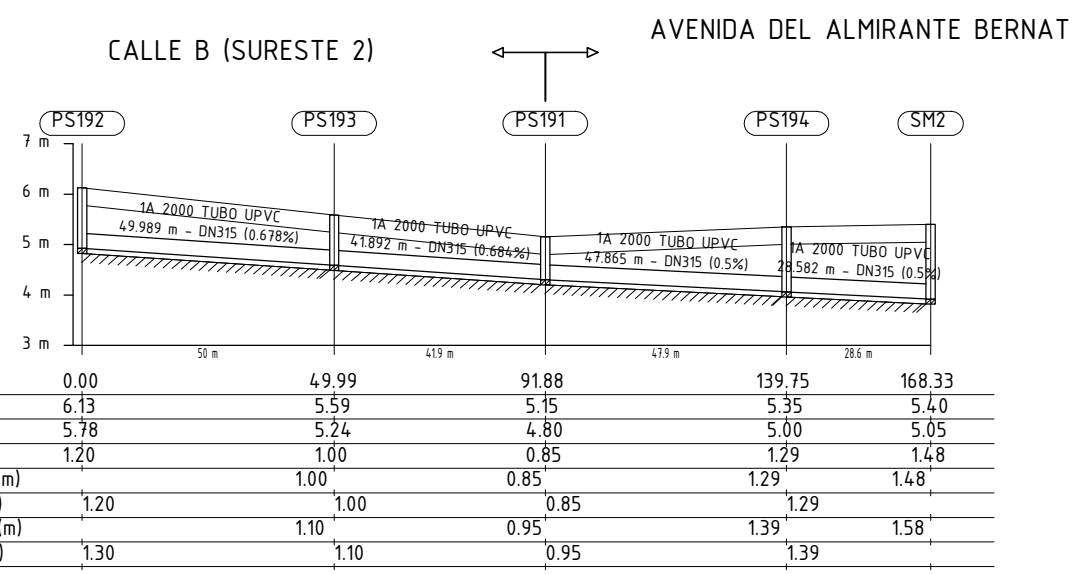


Escala Vertical: 1/150
Escala Horizontal: 1/1500

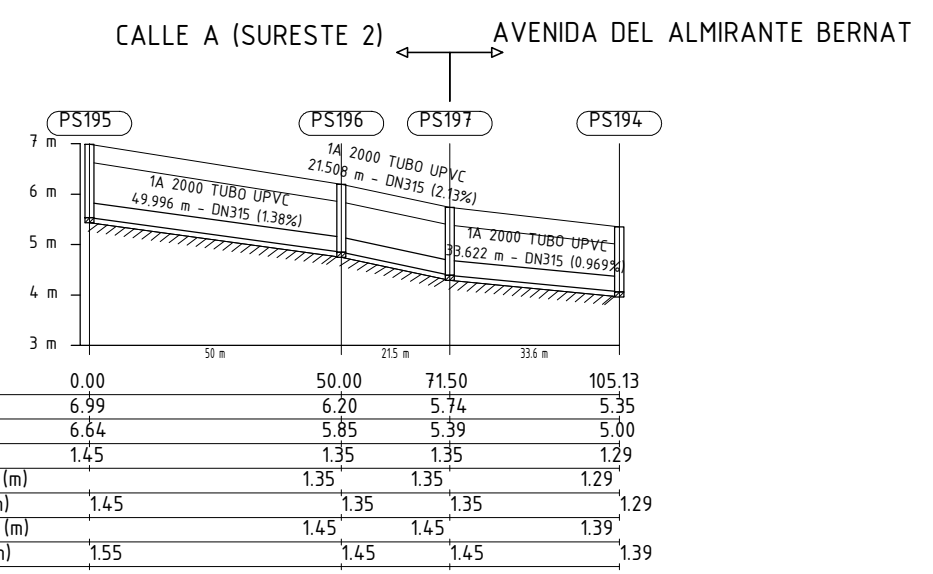


Escala = 1:40



Escala = 1:40

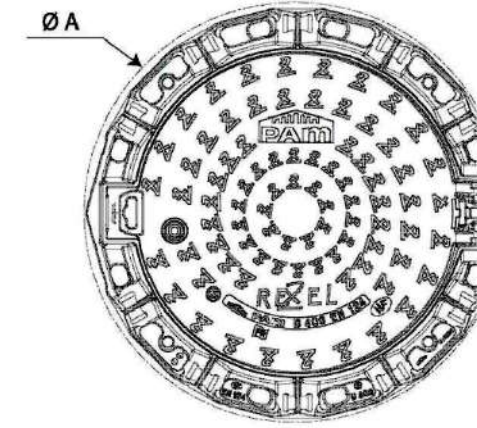




842	600	100	56.5	31.5	10	CDRD60AF
-----	-----	-----	------	------	----	----------

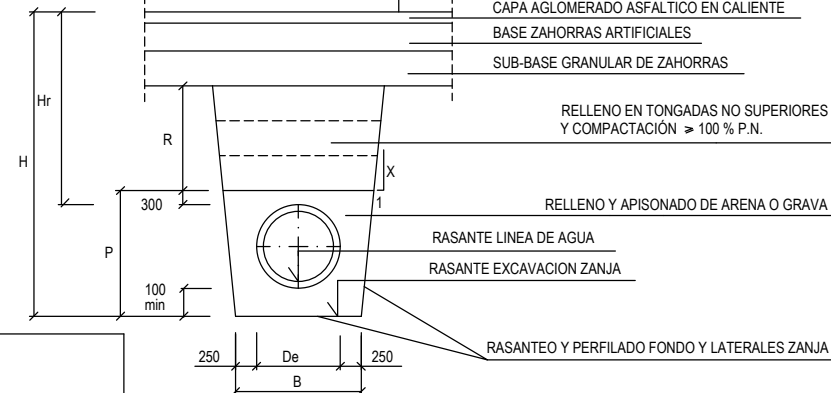

D (cm)	B (m .)	PROFUNDIDAD MINIMA (Hr)	TIPO TUBERIA SERIE		
40	0.90	0.80		PVC	SN4
50	1.00	0.80			
60	1.10	0.80			
80	1.30	0.80			



Ruta del fichero: S:\25-001-CNR-PRY-URB-SECTOR ARMANDO LOO\01-PROYECTO_ajuste\02-PLANOS\23001-DWG-04 3-Saneamiento_Det-v01.1

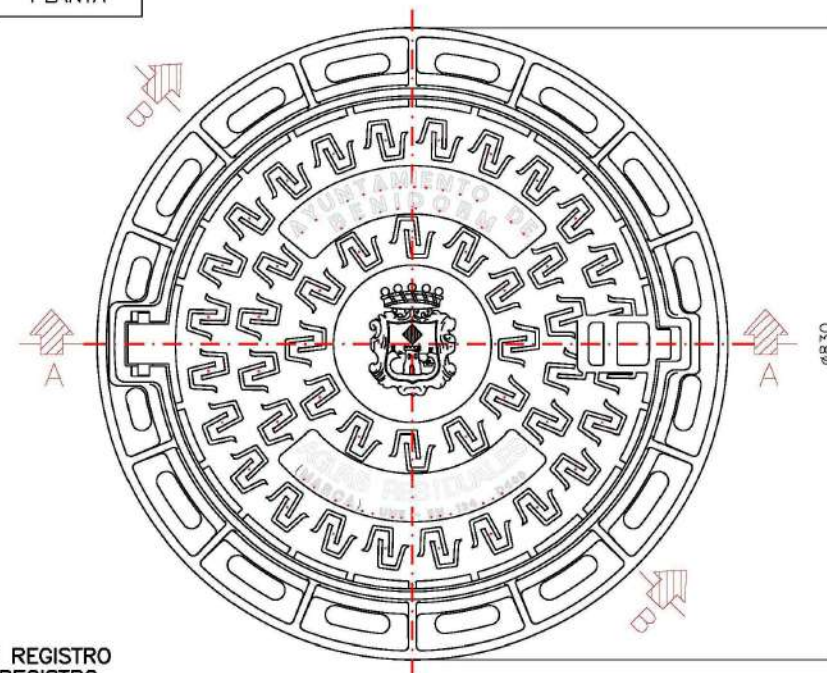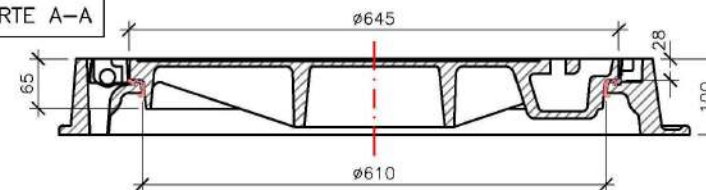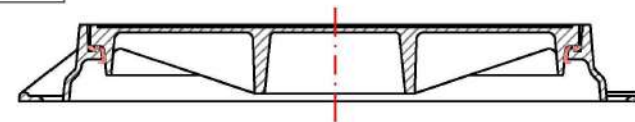


POZO DE REGISTRO
DETALLE REGISTRO
ESCALA: 1/10
NOTA: Todas las cotas en milímetros.

- CARACTERÍSTICAS REGISTROS:**
- BOCA DE PASO LIBRE: Ø610 mm
 - MATERIAL: FUNDICIÓN DÚCTIL (GRAFITO ESFEROIDAL), SEGÚN NORMA ISO 1083.
 - CLASE RESISTENTE: D-400 (CARGA DE ROTURA 400 kN), SEGÚN NORMA UNE-EN 124.
 - FIJACIÓN AL POZO: EMBEBIDO EN EL HORMIGÓN DE RECRECIDO MEDIANTE SPITS O HERRAJES.
 - INSONORIZACIÓN: DISPONDRÁ DE JUNTA DE POLIETILENO SOBRE ASIENTO DE TAPA.
 - PINTADO: DE COLOR NEGRO, EN DOS CAPAS.
 - CALIDAD: DISPONDRÁ CERTIFICADO DE CALIDAD.
 - ROTULACIÓN:
 - ENTIDAD: AYUNTAMIENTO DE BENIDORM (ESCUDO DE BENIDORM EN EL CENTRO DE LA TAPA).
 - AÑO.
 - TIPO DE SERVICIO: AGUAS RESIDUALES.
 - CLASE RESISTENTE.
 - FABRICANTE.


DIMENSIONES CONDUCCIONES		
DIÁMETRO ACOMETIDA (mm)	DIÁMETRO PASAMUROS (mm)	DIÁMETRO CONEXIÓN (mm)
200	270	160
250	310	160

SE REPONDARÁN LAS ARQUETAS DE REGISTRO EXISTENTES, INSTALÁNDOSE NUEVAS EN CASO DE NO EXISTIR.

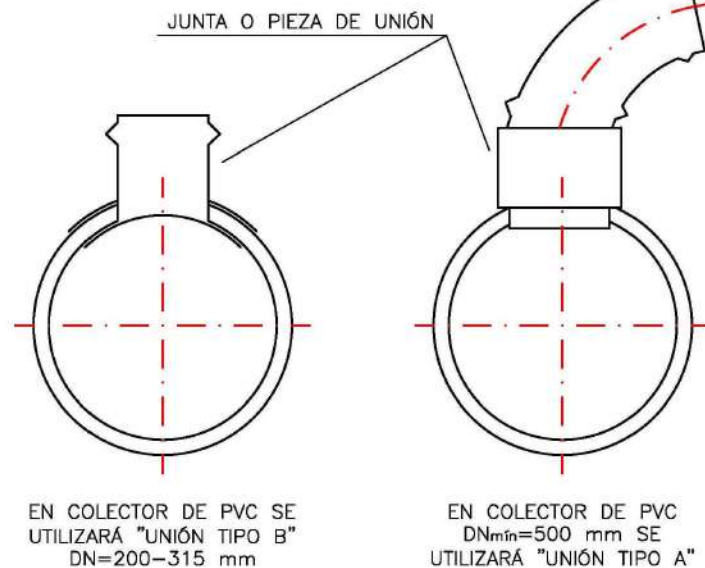

DETALLE RENOVACIÓN ACOMETIDA DE SANEAMIENTO
ESCALA: 1/20
NOTA: Todas las cotas en metros.

NOTA: LAS ACOMETIDAS A POZO DE REGISTRO SE REALIZARÁN SEGÚN LO INDICADO EN EL PLANO N°05.5.1

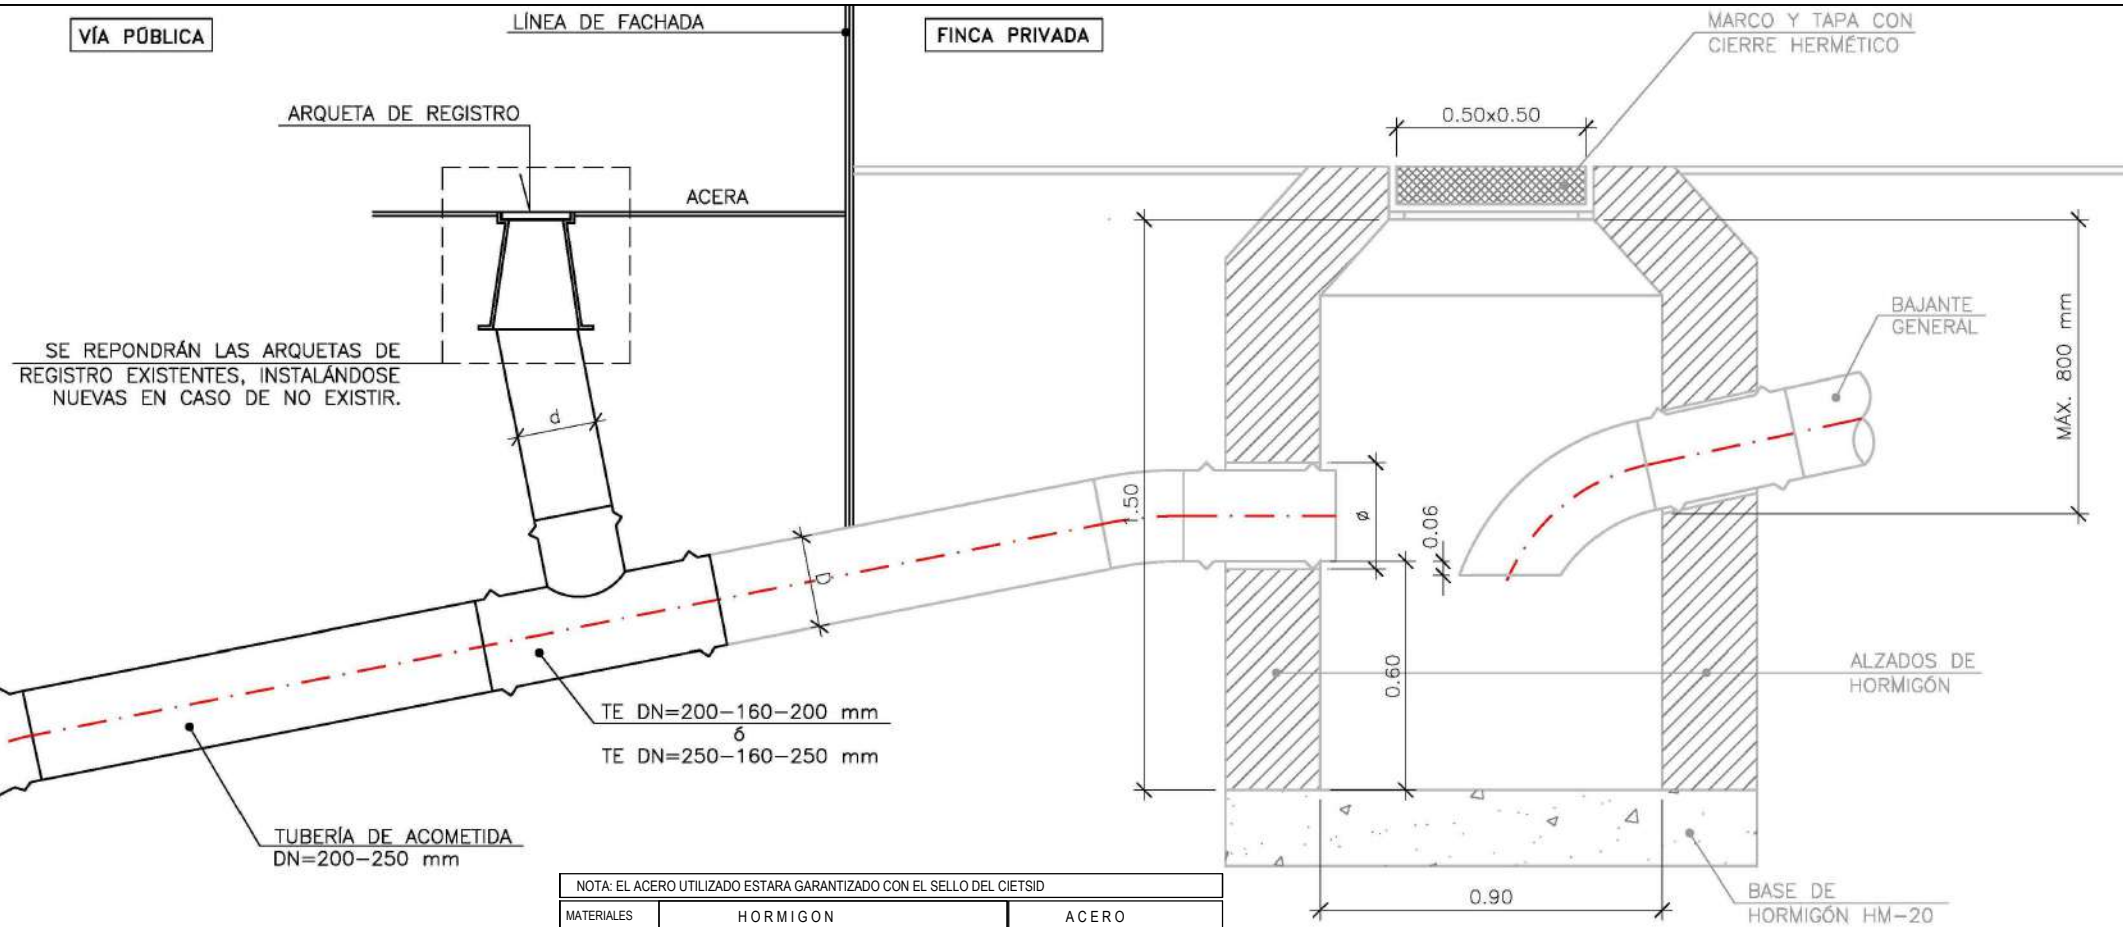


NOTA: EL ACERO UTILIZADO ESTARÁ GARANTIZADO CON EL SELLO DEL CIETSID															
MATERIALES		HORMIGÓN					ACERO								
		CONTROL		CARACTERÍSTICAS			CONTROL		CARACT.						
ELEMENTOS	NIVEL CONTROL	COEF. POND.	TIPO	CONSISTENCIA	TAMAÑO ARIDO MAX.	NIVEL CONTROL	COEFIC. PONDER.	TIPO							
CIMENTACIÓN	NORMAL	$\delta_c = 1.5$	HA-30	FLUIDA (10-15 CM)	$\leq 20mm$	NORMAL	$\delta_s = 1.15$	B-500 S							
PILARES	NORMAL	$\delta_c = 1.5$	HA-30	FLUIDA (10-15 CM)	$\leq 12mm$	NORMAL	$\delta_s = 1.15$	B-500 S							
FORJADOS	NORMAL	$\delta_c = 1.5$	HA-30	FLUIDA (10-15 CM)	$\leq 12mm$	NORMAL	$\delta_s = 1.15$	B-500 S							
MUROS	NORMAL	$\delta_c = 1.5$	HA-30	FLUIDA (10-15 CM)	$\leq 12mm$	NORMAL	$\delta_s = 1.15$	B-500 S							
EJECUCIÓN															
Tipo de Acción	NIVEL DE CONTROL		COEFICIENTES PARCIALES DE SEGURIDAD (PARA E.L.U.)												
			EFECTO FAVORABLE					EFECTO DESFAVORABLE							
Permanente	NORMAL		$\delta_c = 1$					$\delta_c = 1.35$							
Permanente de valor no constante	NORMAL		$\delta_c = 1$					$\delta_c = 1.5$							
Variable	NORMAL		$\delta_c = 0$					$\delta_c = 1.5$							
CLASE DE EXPOSICIÓN (LAS RESALTADAS)															
Parametros de Dosificación	EXPOSICIÓN														
	X0	XC1	XC2	XC3	XC4	XS1	XS2	XS3	XD1	XD2	XD3	XF1	XF2	XF3	XF4
Maxima relación a/c	0.60	0.60	0.60	0.55	0.55	0.50	0.50	0.45	0.50	0.50	0.50	0.55	0.50	0.55	0.50
Min. contenido de cemento (Kg/m³)	250	275	275	300	300	300	325	350	325	325	325	300	325	300	325
NOTA: PARA GARANTIZAR EL AMBIENTE DEL PROYECTO, CUALQUIER ELEMENTO ESTRUCTURAL EXPUESTO A LA INTemperie, SE DEBERÁ PROTEGER SIGUIENDO LAS ESPECIFICACIONES DE LA DIRECCIÓN TÉCNICA DE LA OBRA.															
DUCTILIDAD BAJA m=2															




ESCALA: 1/30

NOTA: Todas l

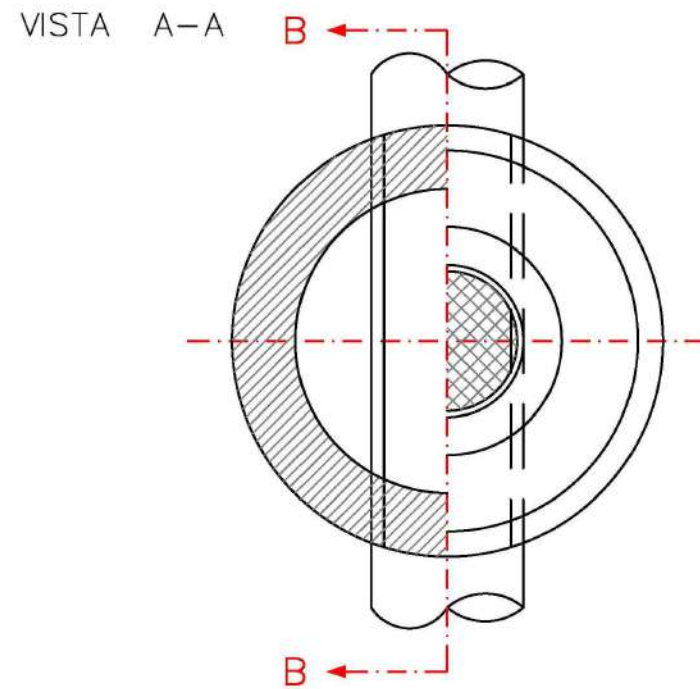



NOTA: PARA GARANTIZAR EL AMBIENTE DEL PROYECTO, CUALQUIER ELEMENTO ESTRUCTURAL EXPUESTO A LA INTEMPERIE, SE DEBERÁ PROTEGER SIGUIENDO LAS ESPECIFICACIONES DE LA DIRECCIÓN TÉCNICA DE LA OBRA.


SECCIÓN B-B



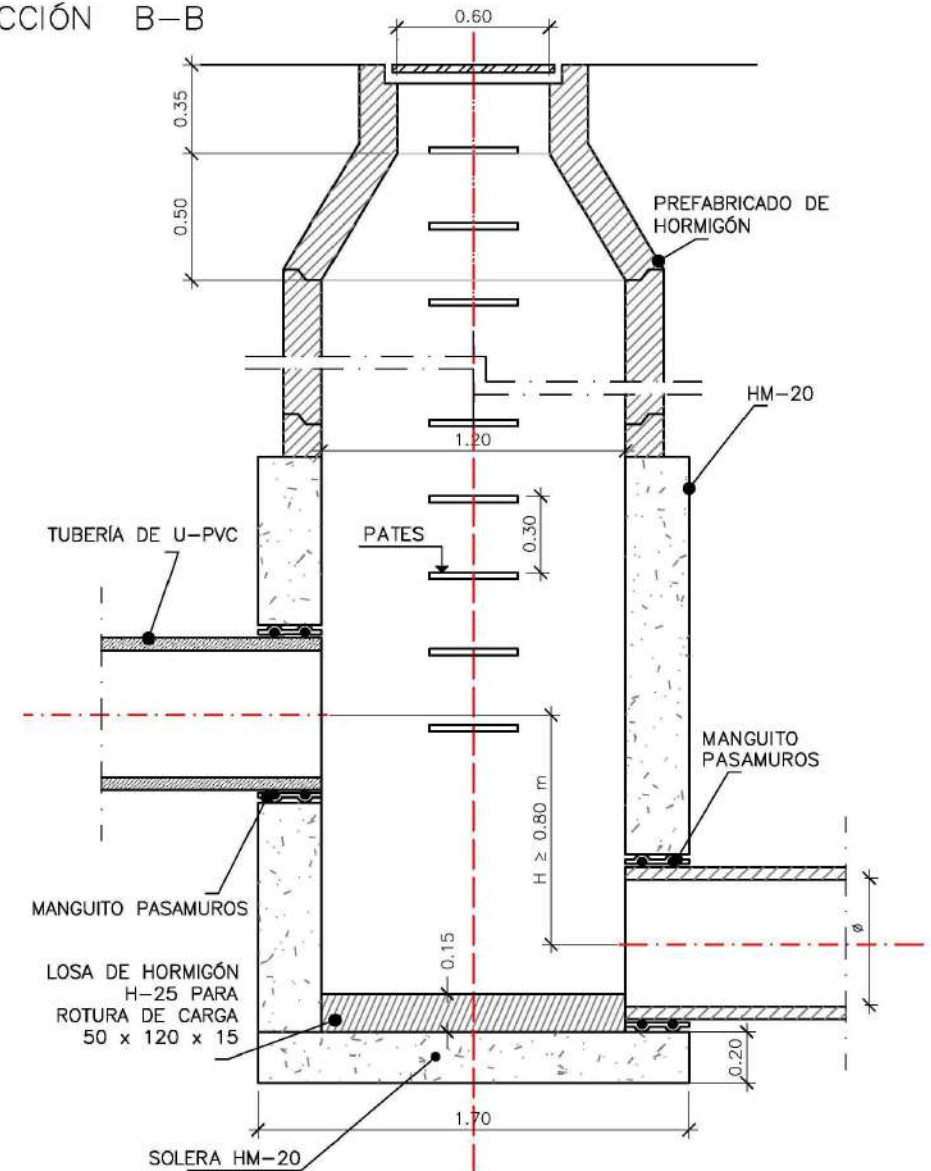



	A
$D \leq 350$	0.25
$400 < D \leq 800$	0.35
$800 < D \leq 1200$	0.40
$1200 < D$	0.50

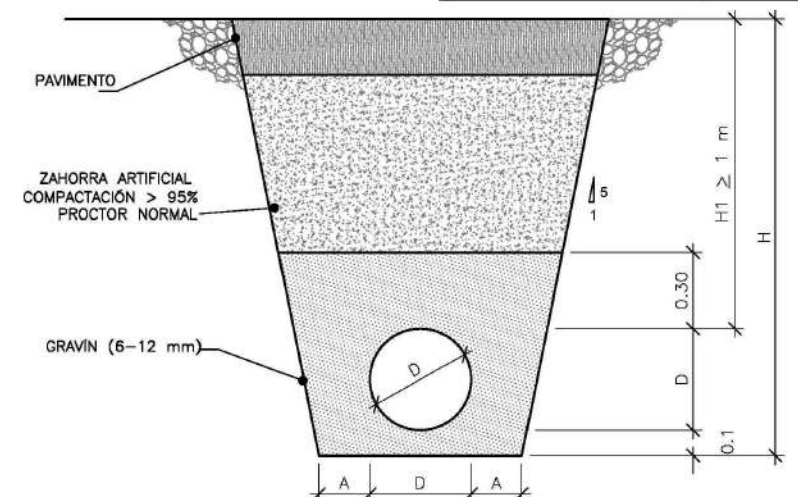

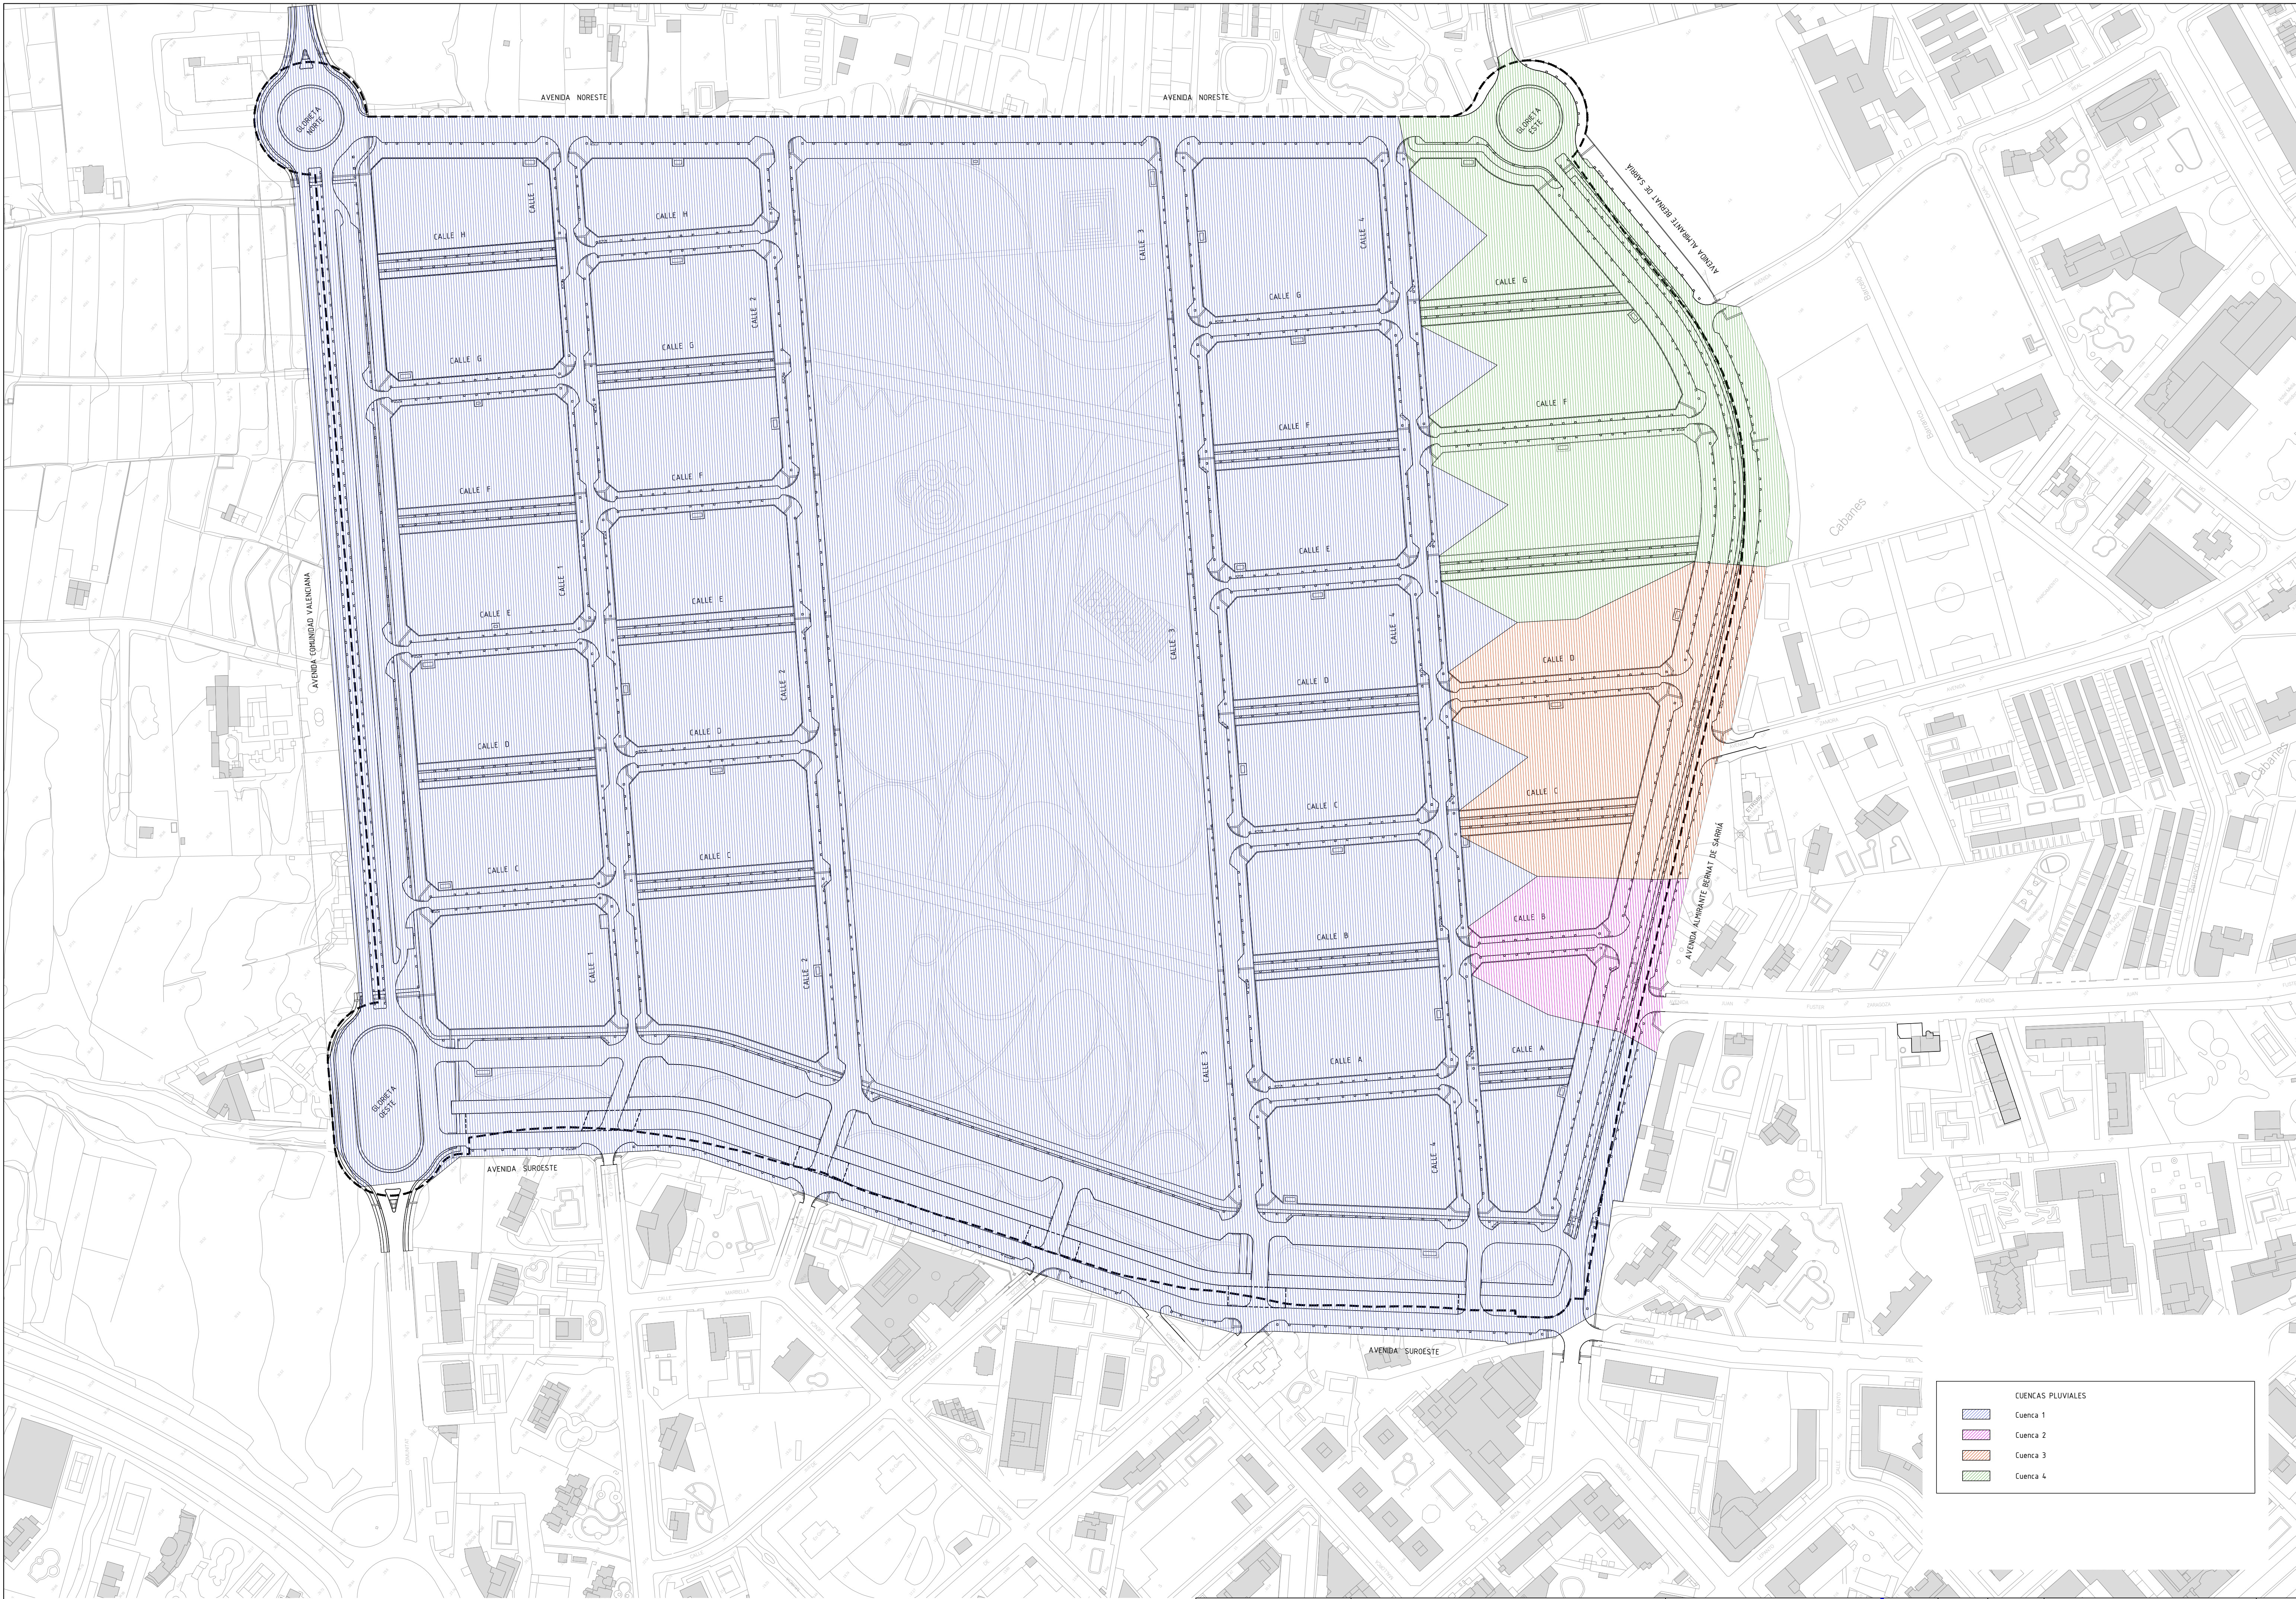

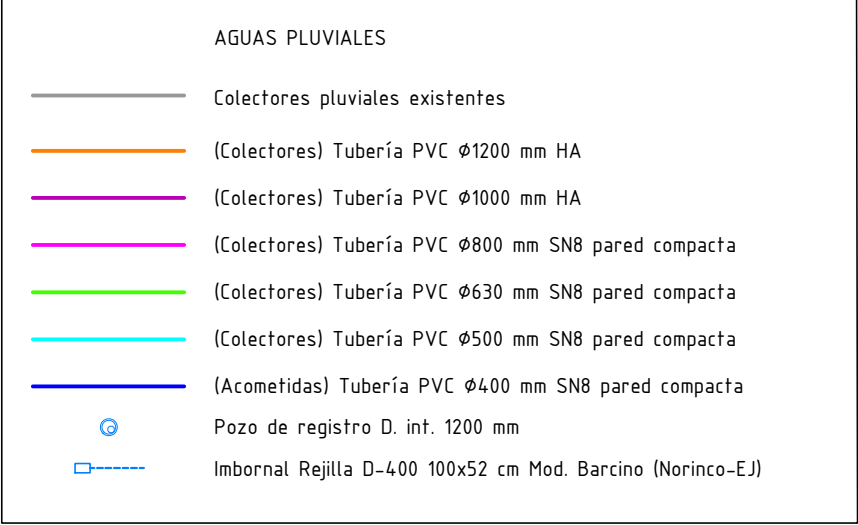

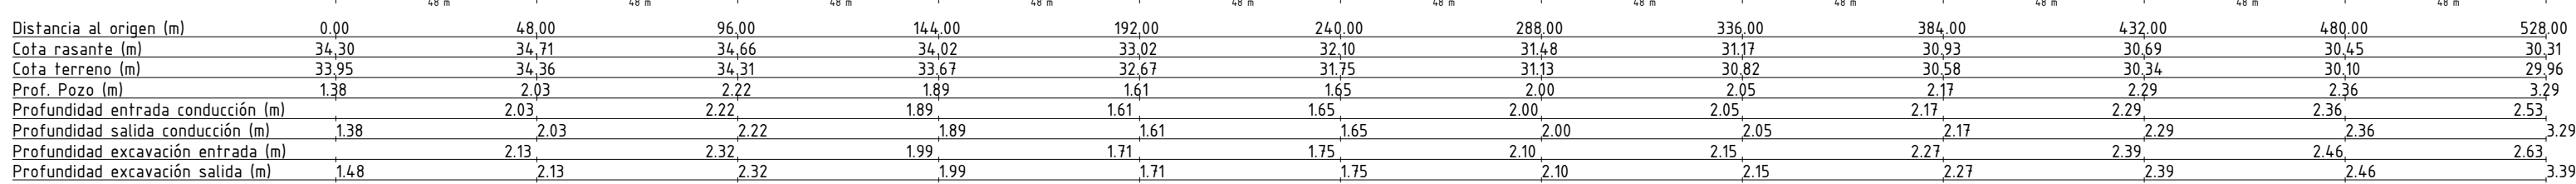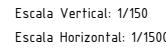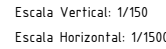

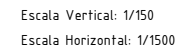

EL REDACTOR:

 **cainur**
web : www.cainur.com
e-mail : cainur@cainur.com

ESCALA:
E.H. 1/1.500
E.V. 1/150

Escala gráfica








E.H. 7.50 15.00
E.V. 0 0.75 1.50




Nº EXPEDIENTE:
23001 - CNR

FECHA:
NOVIEMBRE 2023


Nº DE PLANO:	4.2
V. 1.1	
HOJA Nº	2 de 14

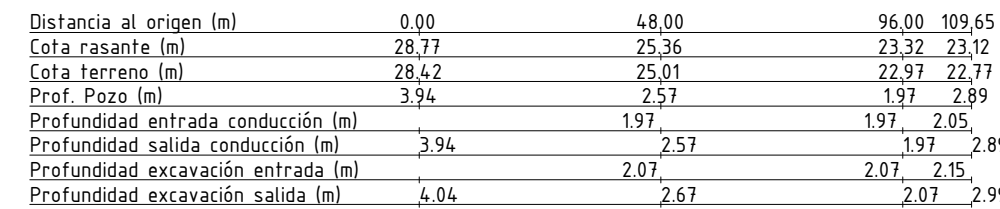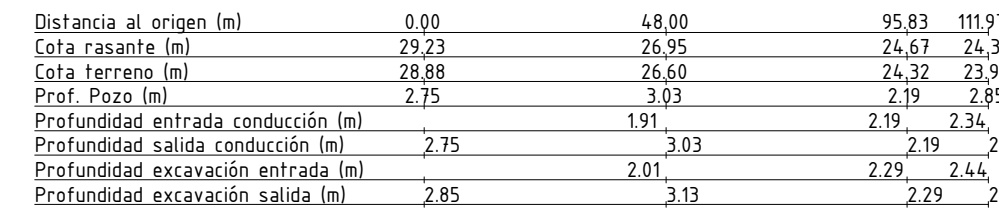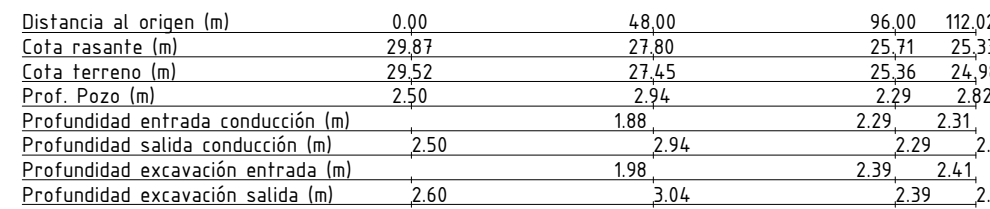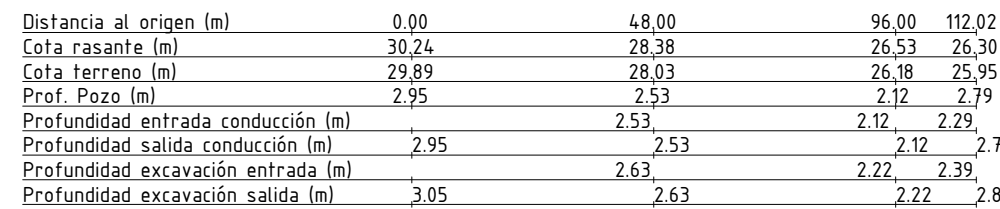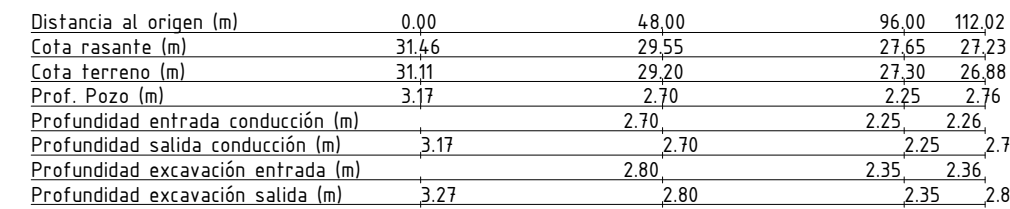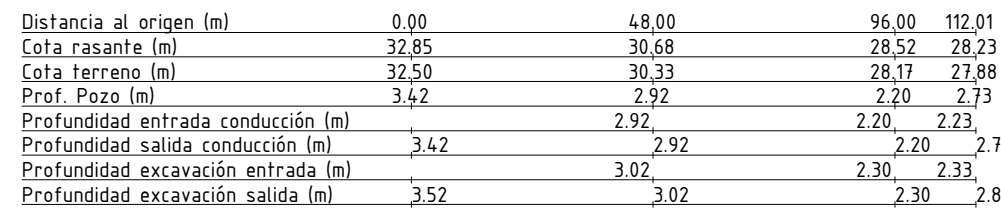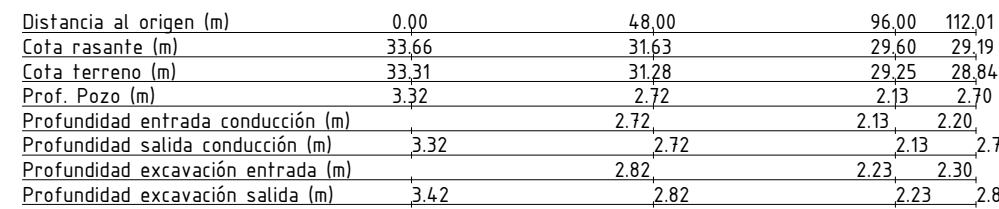

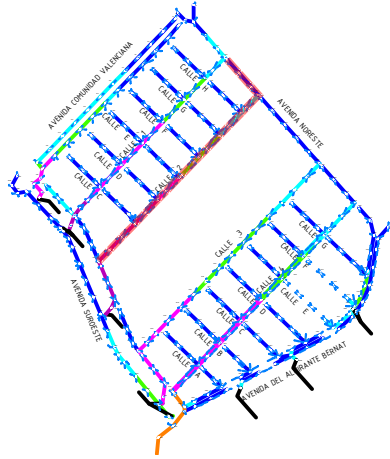


AVENIDA NORESTE

CALLE 2

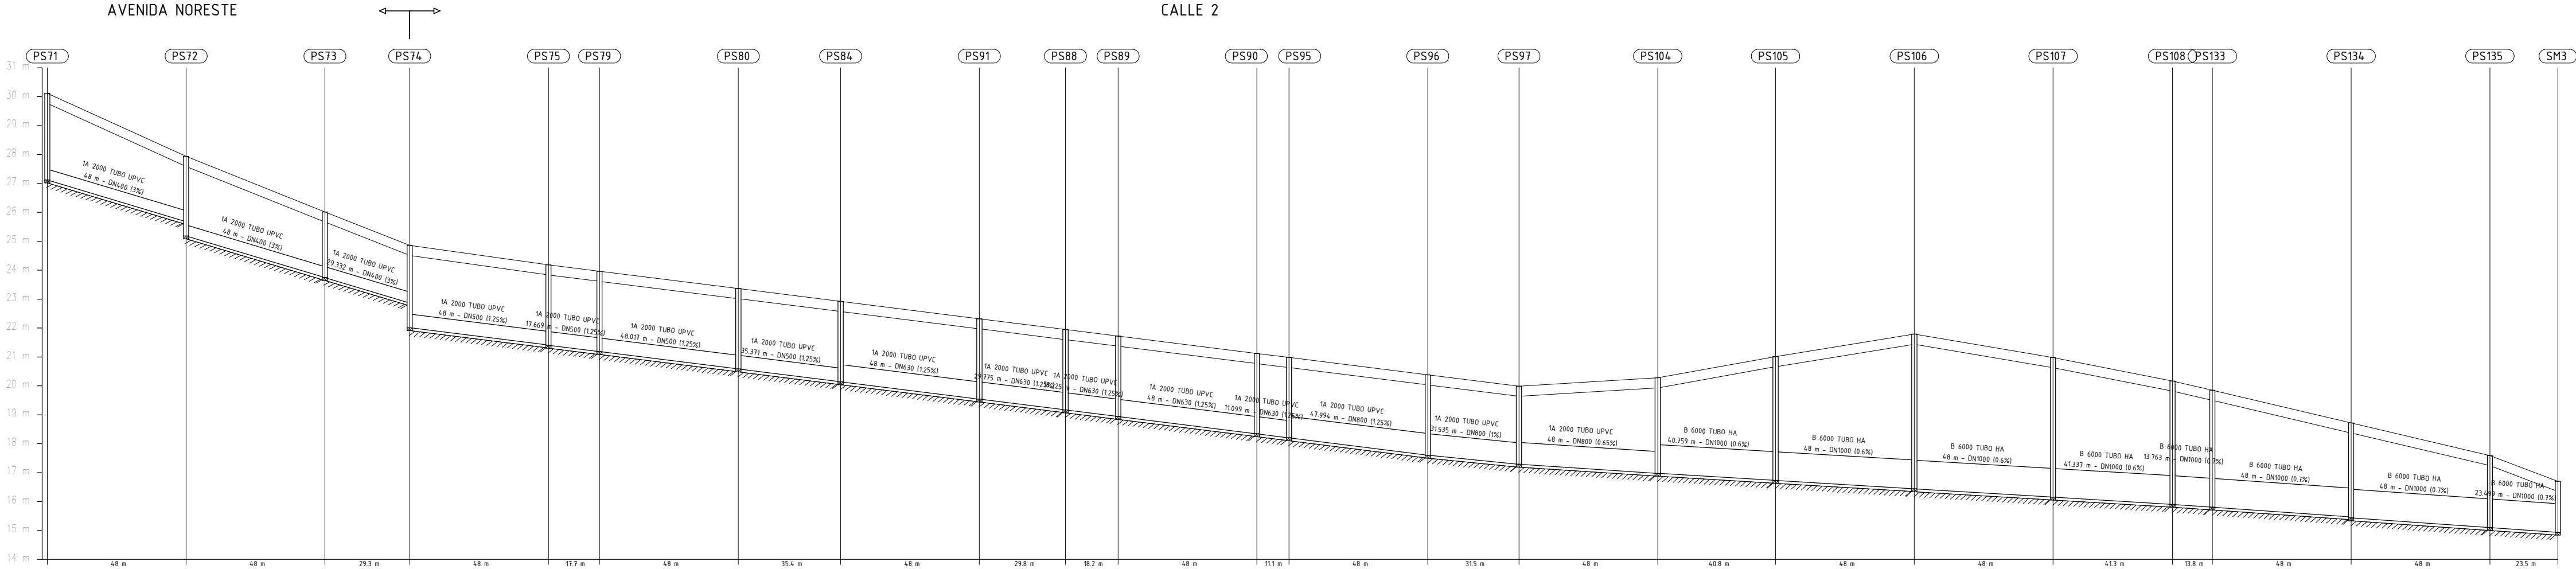


Escala Vertical: 1/150
Escala Horizontal: 1/1500

Distancia al origen (m)	0.00	48.00	96.00	125.33	173.33	191.00	239.02	274.39	322.39	352.16	370.39	418.39	429.49	477.48	509.02	557.02	597.78	645.78	693.78	735.11	748.88	796.88	844.88	868.38
Cota rasante (m)	30.12	27.94	26.02	24.86	24.19	23.96	23.36	22.92	22.32	21.95	21.72	21.12	20.98	20.38	19.99	20.28	21.01	21.79	20.98	20.17	19.85	18.72	17.59	16.70
Cota terreno (m)	29.77	27.59	25.67	24.51	23.84	23.61	23.01	22.57	21.97	21.60	21.37	20.77	20.63	20.03	19.64	19.93	20.66	21.44	20.63	19.82	19.50	18.37	17.24	16.35
Prof. Pozo (m)	3.00	2.75	2.27	2.85	2.78	2.78	2.78	2.78	2.78	2.78	2.78	2.78	2.78	2.78	2.70	3.30	4.28	5.35	4.83	4.26	4.04	3.29	2.49	1.76
Profundidad entrada conducción (m)		2.26	2.27	2.00	2.78	2.78	2.78	2.78	2.78	2.78	2.78	2.78	2.78	2.78	2.70	3.30	4.28	5.35	4.83	4.26	4.04	3.29	2.49	1.76
Profundidad salida conducción (m)	3.00	2.75	2.27	2.85	2.78	2.78	2.78	2.78	2.78	2.78	2.78	2.78	2.78	2.78	2.70	3.30	4.28	5.35	4.83	4.26	4.04	3.29	2.49	1.76
Profundidad excavación entrada (m)		2.36	2.37	2.10	2.88	2.88	2.88	2.88	2.88	2.88	2.88	2.88	2.88	2.88	2.80	3.40	4.38	5.45	4.93	4.36	4.14	3.35	2.59	1.86
Profundidad excavación salida (m)	3.10	2.85	2.37	2.95	2.88	2.88	2.88	2.88	2.88	2.88	2.88	2.88	2.88	2.88	2.80	3.40	4.38	5.45	4.93	4.36	4.14	3.39	2.59	1.86

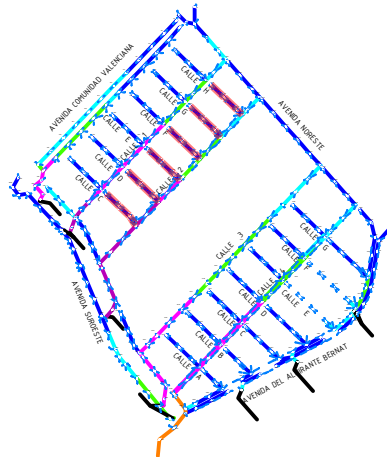


CALLE H

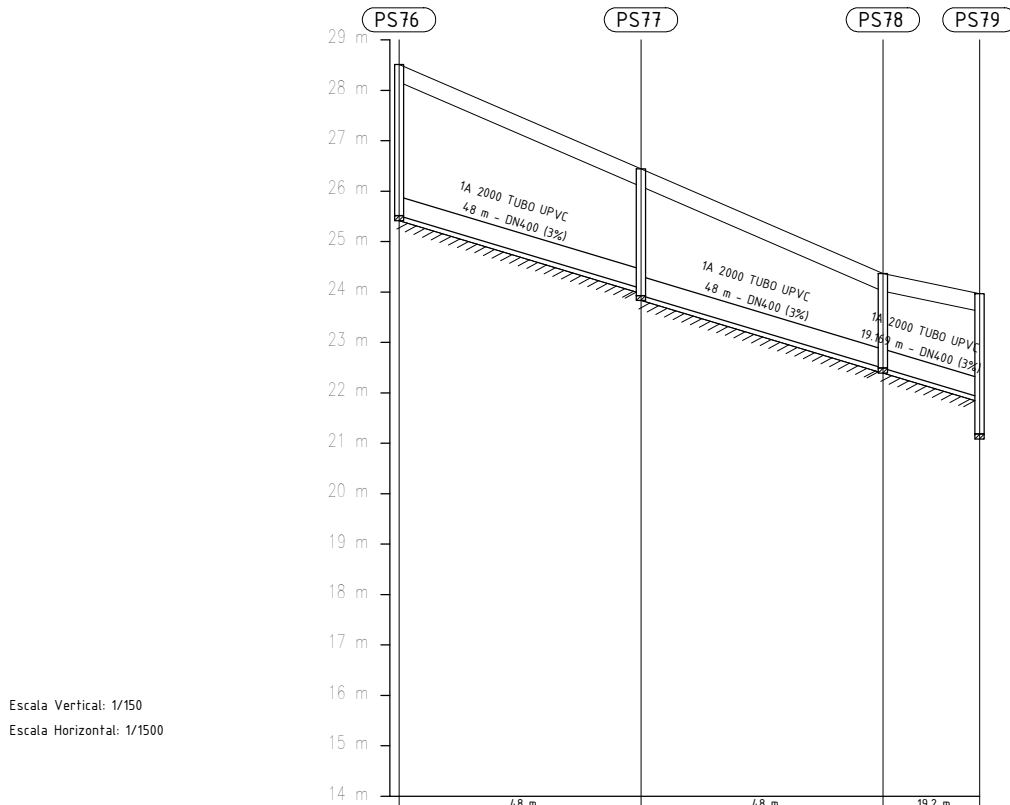


Distancia al origen (m)	0.00	48.00	96.00	115.17
Cota rasante (m)	28.51	26.44	24.37	23.96
Cota terreno (m)	28.16	26.09	24.02	23.61
Prof. Pozo (m)	3.00	2.51	1.88	2.78
Profundidad entrada conducción (m)		2.37	1.88	2.05
Profundidad salida conducción (m)	3.00	2.51	1.88	2.78
Profundidad excavación entrada (m)		2.47	1.98	2.15
Profundidad excavación salida (m)	3.10	2.61	1.98	2.88

CALLE G (NOROESTE)

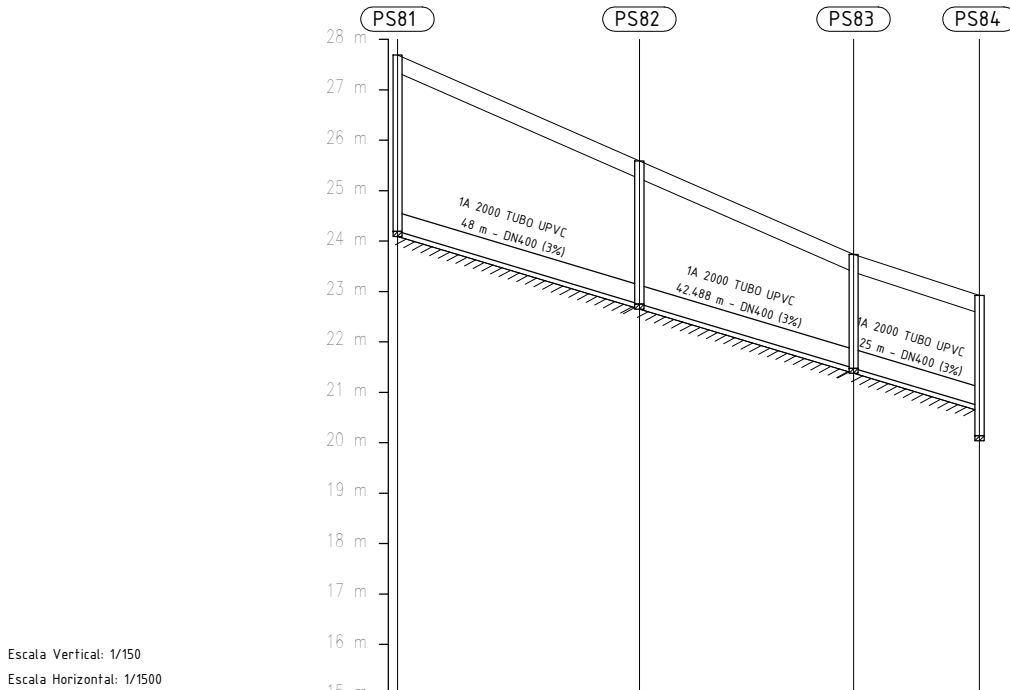


Distancia al origen (m)	0.00	48.00	90.49	115.49
Cota rasante (m)	27.69	25.59	23.73	22.92
Cota terreno (m)	27.34	25.24	23.38	22.57
Prof. Pozo (m)	3.50	2.84	2.26	2.78
Profundidad entrada conducción (m)		2.84	2.26	2.20
Profundidad salida conducción (m)	3.50	2.84	2.26	2.78
Profundidad excavación entrada (m)		2.94	2.36	2.30
Profundidad excavación salida (m)	3.60	2.94	2.36	2.88

CALLE F (NOROESTE)

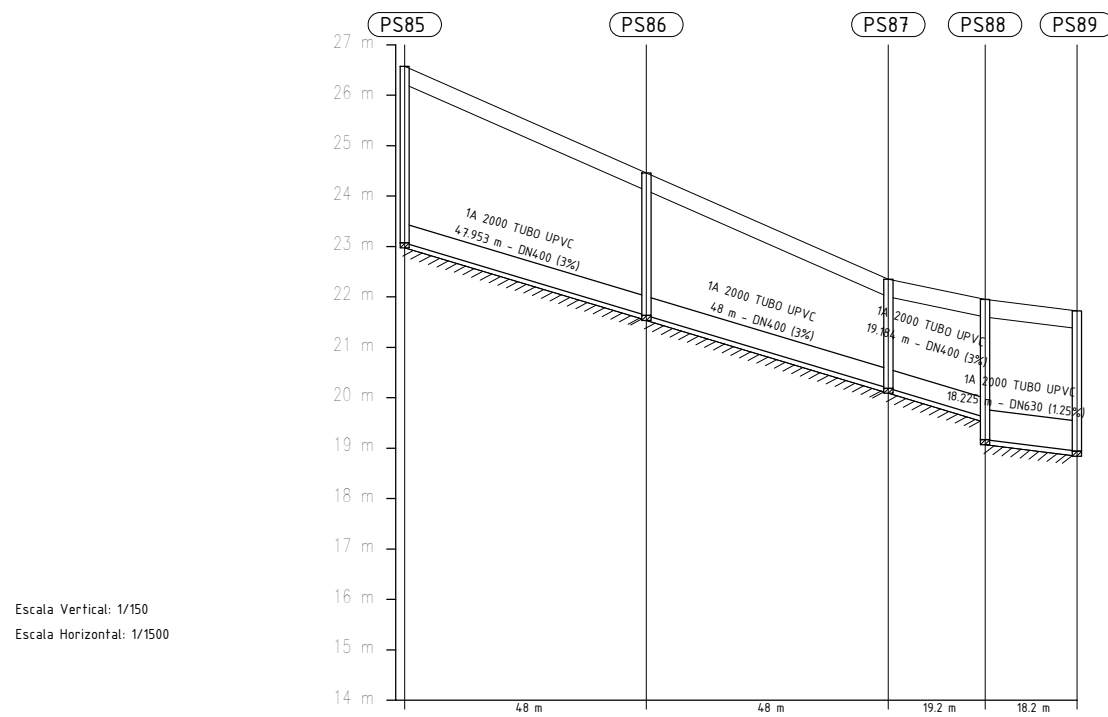


Distancia al origen (m)	0.00	47.95	95.95	115.14	133.36
Cota rasante (m)	26.57	24.46	22.35	21.95	21.72
Cota terreno (m)	26.22	24.11	22.00	21.60	21.37
Prof. Pozo (m)	3.50	2.83	2.16	2.78	2.78
Profundidad entrada conducción (m)		2.83	2.16	2.34	2.78
Profundidad salida conducción (m)	3.50	2.83	2.16	2.78	2.78
Profundidad excavación entrada (m)		2.93	2.26	2.44	2.88
Profundidad excavación salida (m)	3.60	2.93	2.26	2.88	2.88

CALLE E (NOROESTE)

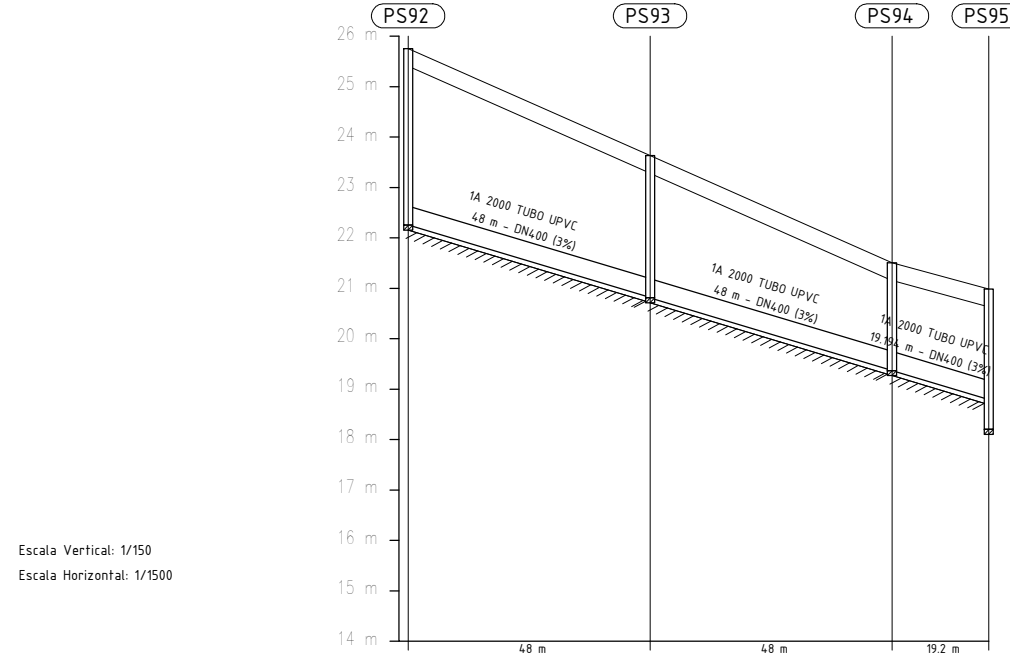


Distancia al origen (m)	0.00	48.00	96.00	115.19
Cota rasante (m)	25.76	23.63	21.51	20.98
Cota terreno (m)	25.41	23.28	21.16	20.63
Prof. Pozo (m)	3.50	2.82	2.14	2.78
Profundidad entrada conducción (m)		2.82	2.14	2.19
Profundidad salida conducción (m)	3.50	2.82	2.14	2.78
Profundidad excavación entrada (m)		2.92	2.24	2.29
Profundidad excavación salida (m)	3.60	2.92	2.24	2.88

CALLE D (NOROESTE)

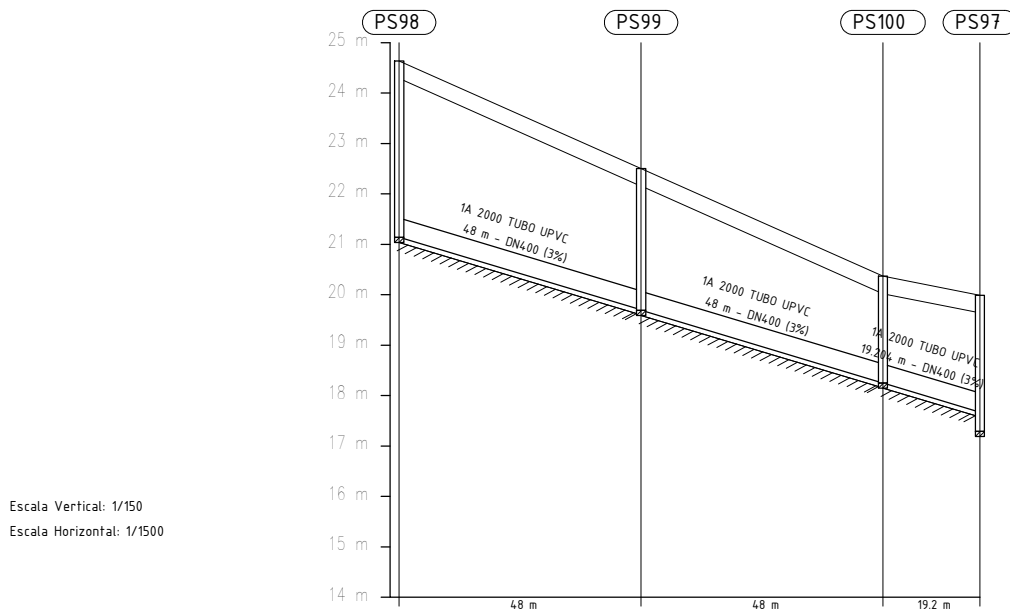

Distancia al origen (m)	0.00	48.00	96.00	115.20
Cota rasante (m)	24.64	22.50	20.37	19.99
Cota terreno (m)	24.29	22.15	20.02	19.64
Prof. Pozo (m)	3.50	2.81	2.12	2.70
Profundidad entrada conducción (m)		2.80	2.12	2.32
Profundidad salida conducción (m)	3.50	2.81	2.12	2.70
Profundidad excavación entrada (m)		2.90	2.22	2.42
Profundidad excavación salida (m)	3.60	2.91	2.22	2.80

CALLE C (NOROESTE)

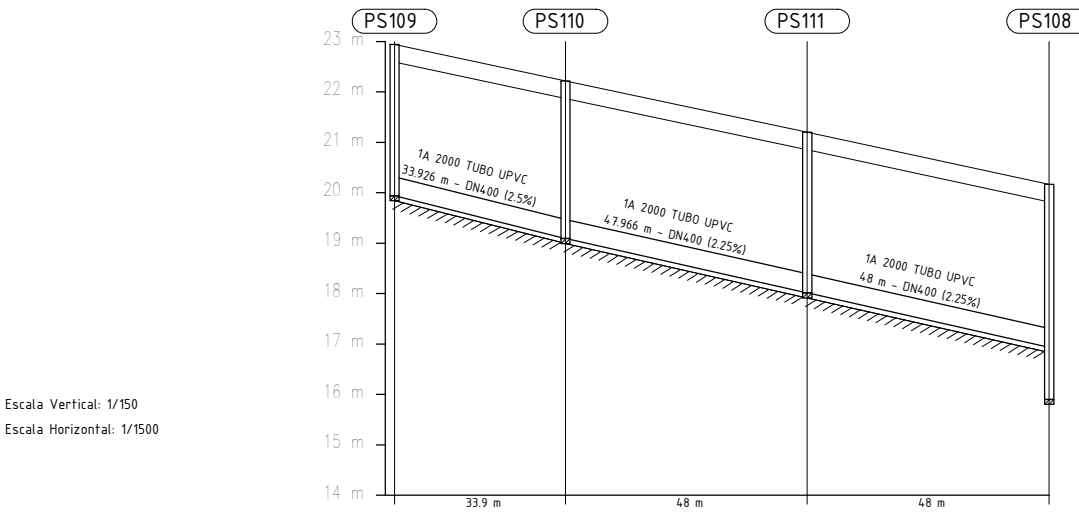

Distancia al origen (m)	0.00	33.93	81.89	129.89
Cota rasante (m)	22.94	22.22	21.20	20.17
Cota terreno (m)	22.59	21.87	20.85	19.82
Prof. Pozo (m)	3.00	3.12	3.19	4.26
Profundidad entrada conducción (m)		3.12	3.19	3.23
Profundidad salida conducción (m)	3.00	3.12	3.19	4.26
Profundidad excavación entrada (m)		3.22	3.29	3.33
Profundidad excavación salida (m)	3.10	3.22	3.29	4.36



PROMOTOR:
AIU SECTOR PP1/1


PROYECTO:
**PROYECTO DE URBANIZACIÓN DEL SECTOR PP1/1.
ENSANCHE LEVANTE DEL PGOU DE BENIDORM**

EL REDACTOR:



Ing.
José Rayón García Pastor


ESCALA:
E.H. 1/1.500
E.V. 1/150
Escala gráfica:
0 10 20 1

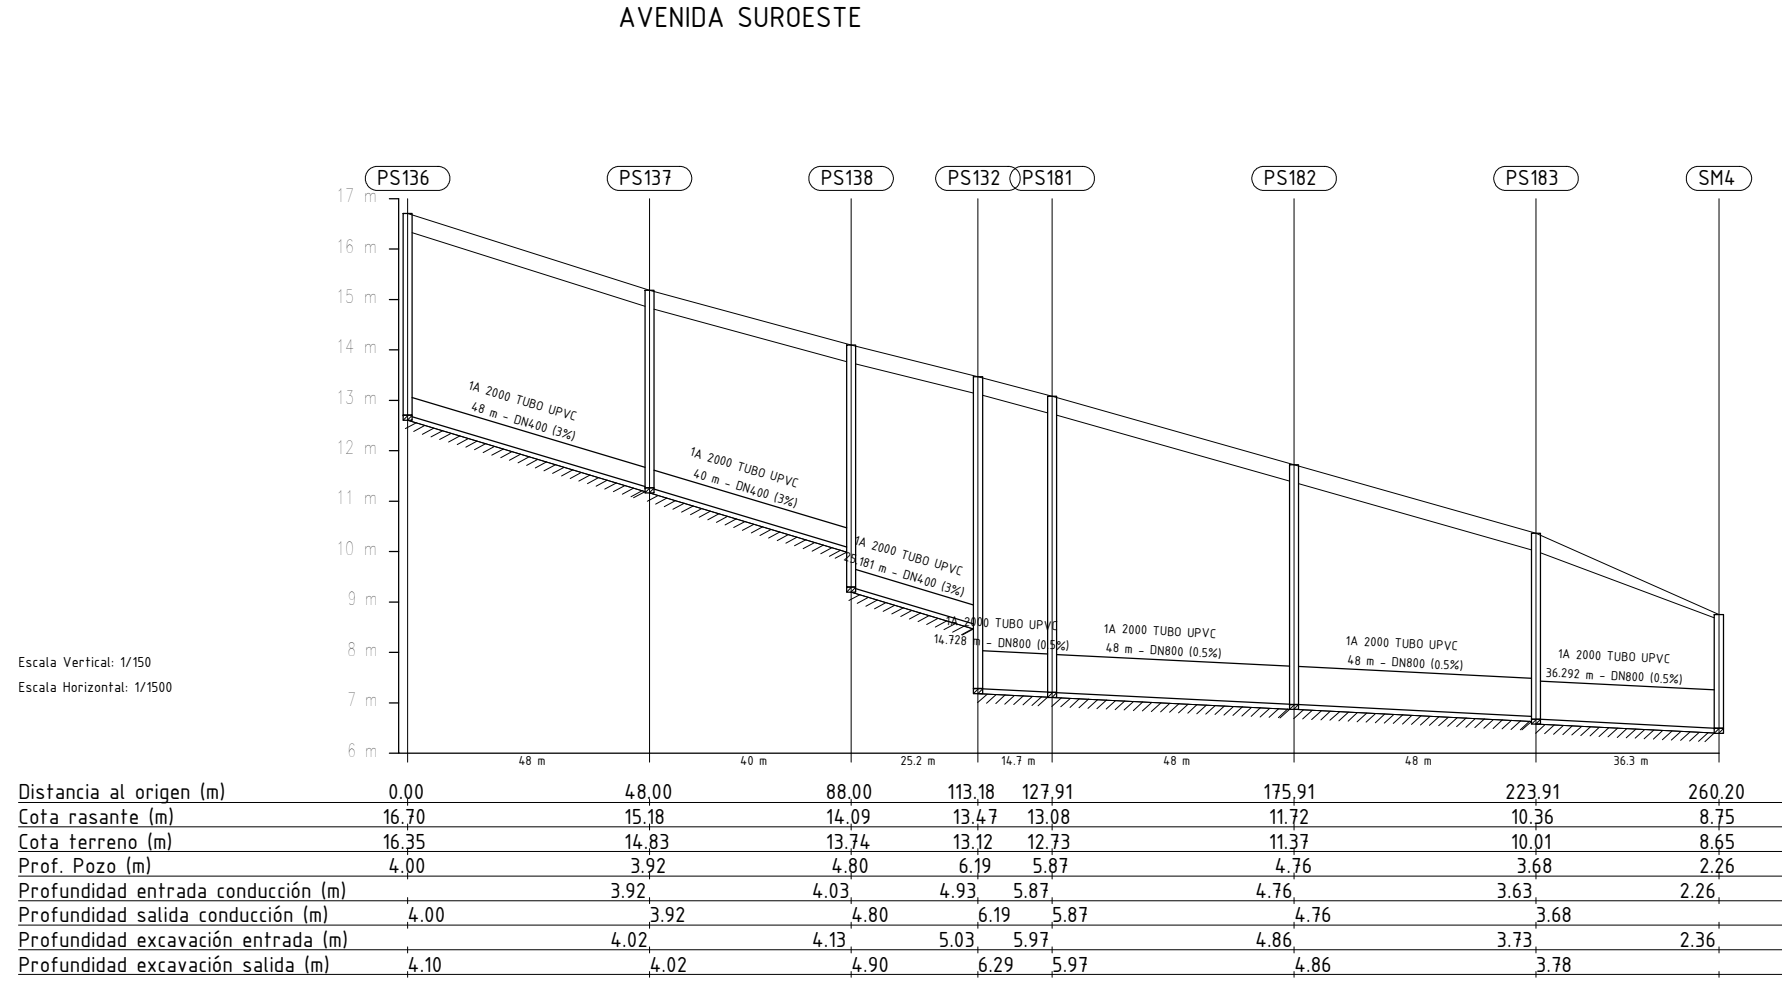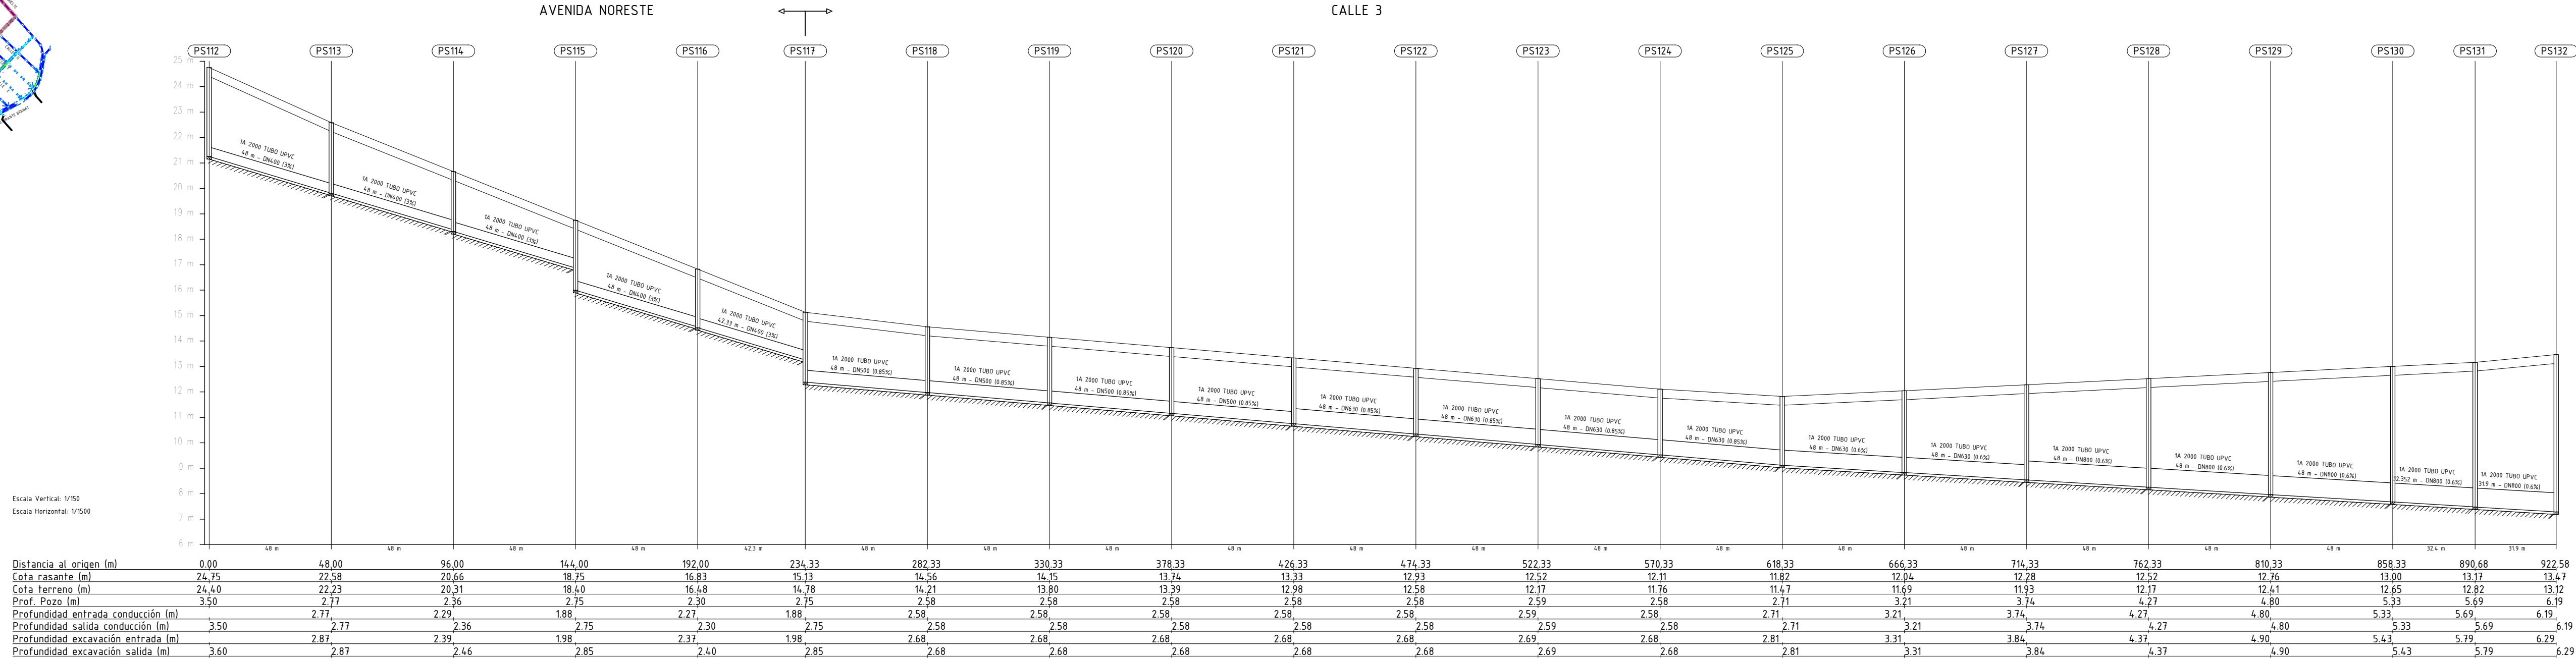

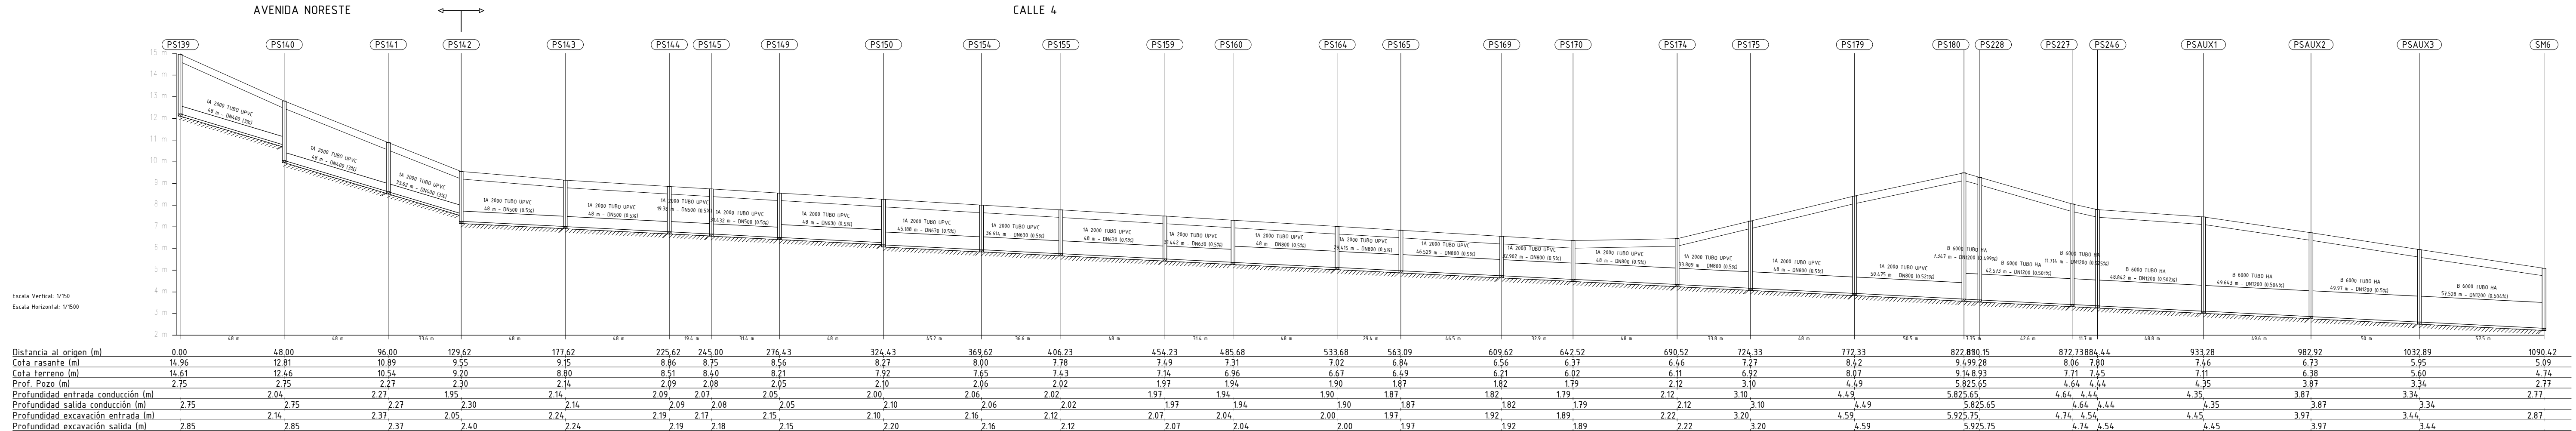


Distancia al origen (m)	0.00	48.00	96.00	129.62	177.62	225.62	245.00	276.43	324.43	369.62	406.23	454.23	485.68	533.68	563.09	609.62	642.52	690.52	724.33	772.33	822.80	872.15	933.28	982.92	1032.89	1090.42	
Cota rasante (m)	14.96	12.81	8.86	10.89	9.55	9.15	8.86	8.75	8.56	8.00	7.78	7.49	7.31	7.02	6.84	6.56	6.37	6.46	7.27	8.42	8.06	7.80	7.46	6.73	5.95	5.09	
Cota terreno (m)	14.61	12.46	10.54	9.20	8.80	8.51	8.40	8.21	7.92	7.65	7.43	7.14	6.96	6.67	6.49	6.21	6.02	6.11	6.92	8.07	7.71	7.45	7.11	6.38	5.60	4.74	
Prof. Pozo (m)	2.75	2.75	2.09	2.30	2.14	2.09	2.08	2.05	2.10	2.06	2.02	1.97	1.94	1.90	1.87	1.82	1.79	2.12	3.10	4.49	5.825.65	4.64	4.44	4.35	3.87	3.34	2.77
Profundidad entrada conducción (m)		2.04	2.27	1.95	2.14	2.09	2.07	2.05	2.00	2.06	2.02	1.97	1.94	1.90	1.87	1.82	1.79	2.12	3.10	4.49	5.825.65	4.64	4.44	4.35	3.87	3.34	2.77
Profundidad salida conducción (m)	2.75	2.75	2.27	2.30	2.14	2.09	2.08	2.05	2.10	2.06	2.02	1.97	1.94	1.90	1.87	1.82	1.79	2.12	3.10	4.49	5.825.65	4.64	4.44	4.35	3.87	3.34	2.77
Profundidad excavación entrada (m)		2.14	2.37	2.05	2.24	2.19	2.17	2.15	2.10	2.16	2.12	2.07	2.04	2.00	1.97	1.92	1.89	2.22	3.20	4.59	5.925.75	4.74	4.54	4.45	3.97	3.44	2.87
Profundidad excavación salida (m)	2.85	2.85	2.37	2.40	2.24	2.19	2.18	2.15	2.20	2.16	2.12	2.07	2.04	2.00	1.97	1.92	1.89	2.22	3.20	4.59	5.925.75	4.74	4.54	4.45	3.97	3.44	2.87

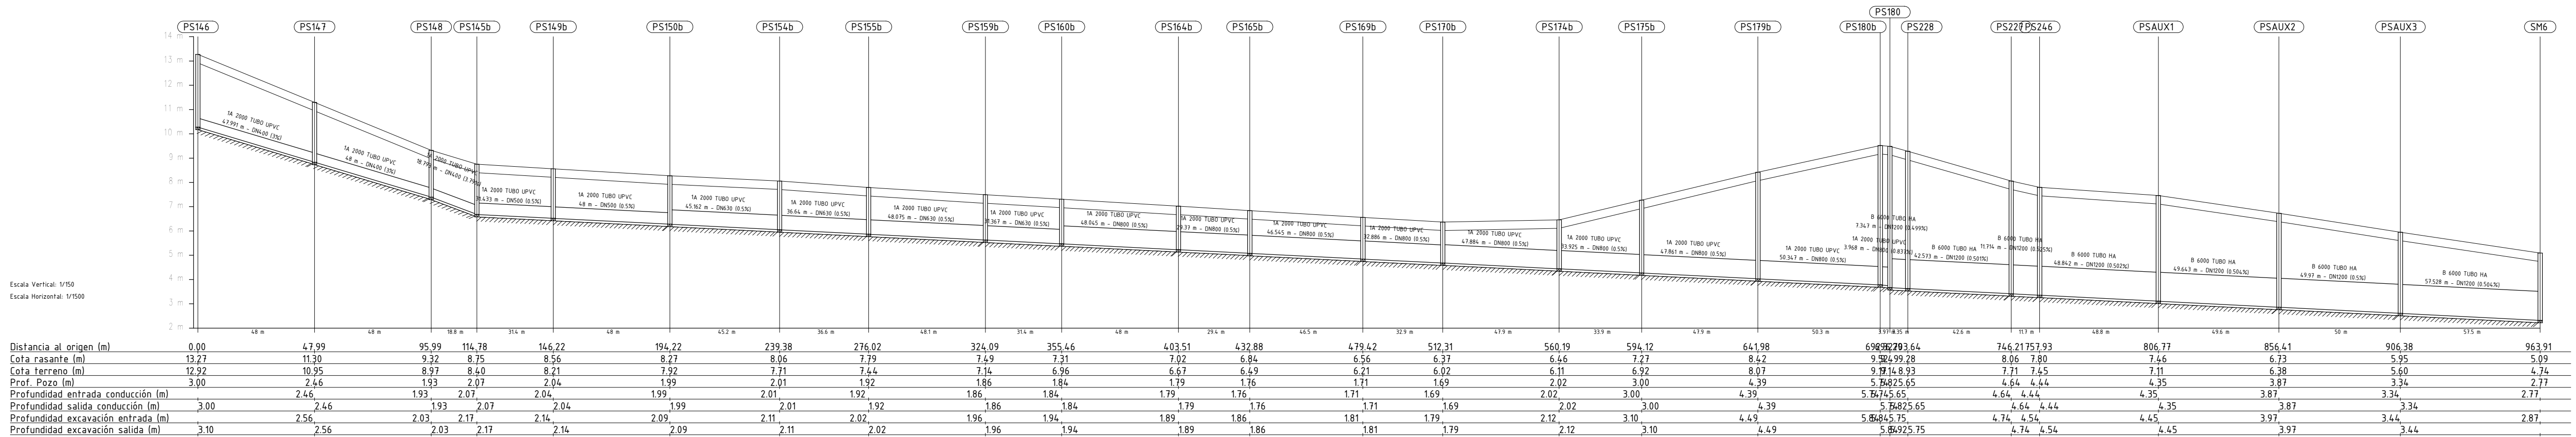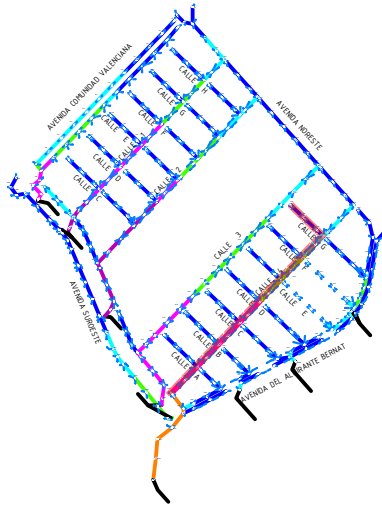

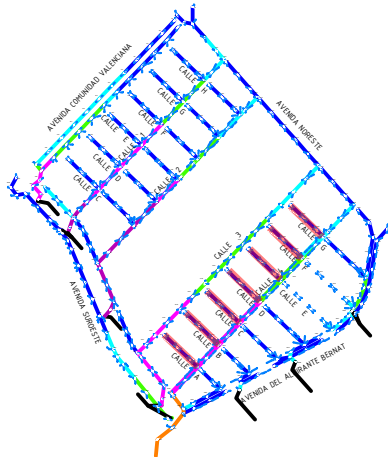


CALLE F (SURESTE 1)

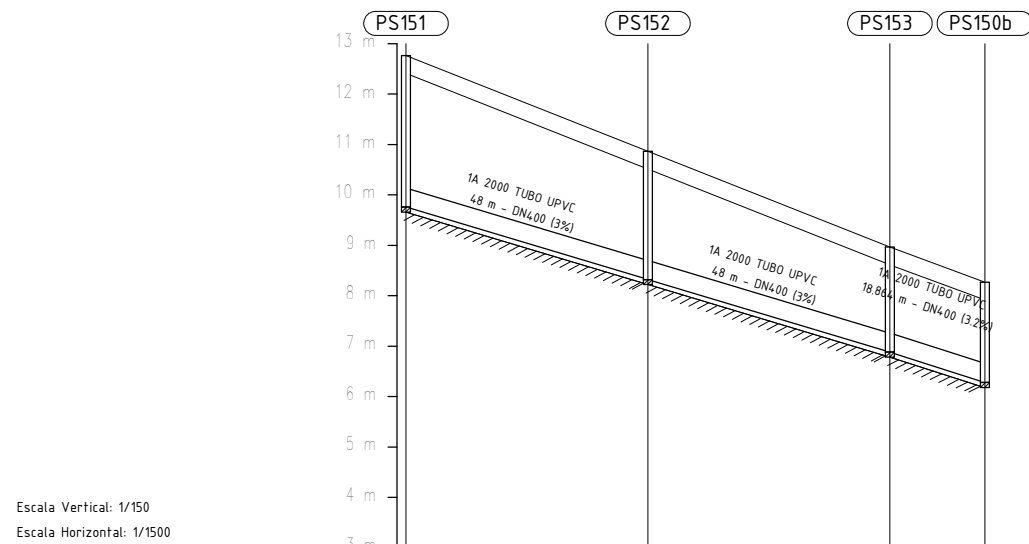


Distancia al origen (m)	0.00	48.00	96.00	114.86
Cota rasante (m)	12.76	10.86	8.96	8.27
Cota terreno (m)	12.41	10.51	8.61	7.92
Prof. Pozo (m)	3.00	2.54	2.08	1.99
Profundidad entrada conducción (m)		2.54	2.08	1.99
Profundidad salida conducción (m)	3.00	2.54	2.08	1.99
Profundidad excavación entrada (m)		2.64	2.18	2.09
Profundidad excavación salida (m)	3.10	2.64	2.18	2.09

CALLE E (SURESTE 1)

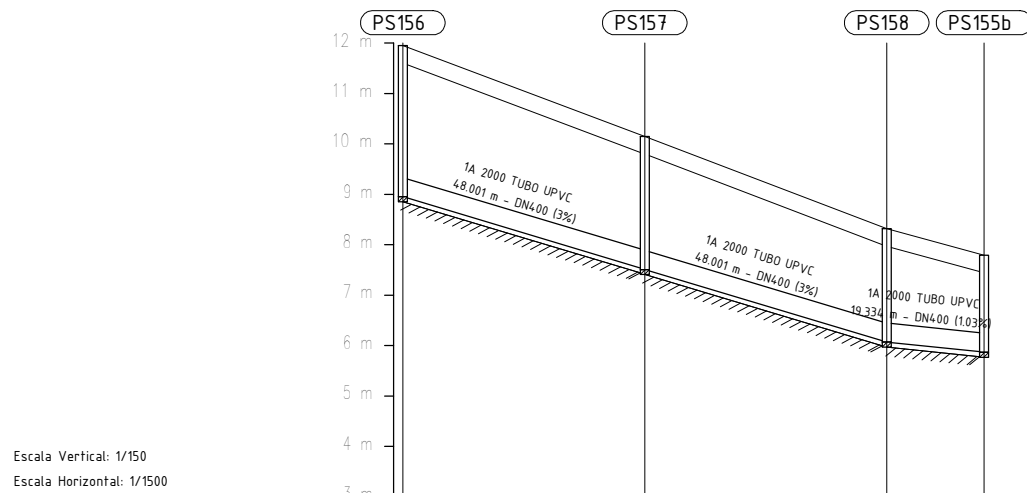


Distancia al origen (m)	0.00	48.00	96.00	115.34
Cota rasante (m)	11.95	10.15	8.32	7.79
Cota terreno (m)	11.60	9.80	7.97	7.44
Prof. Pozo (m)	3.00	2.64	2.25	1.92
Profundidad entrada conducción (m)		2.64	2.25	1.92
Profundidad salida conducción (m)	3.00	2.64	2.25	1.92
Profundidad excavación entrada (m)		2.74	2.35	2.02
Profundidad excavación salida (m)	3.10	2.74	2.35	2.02

CALLE D (SURESTE 1)

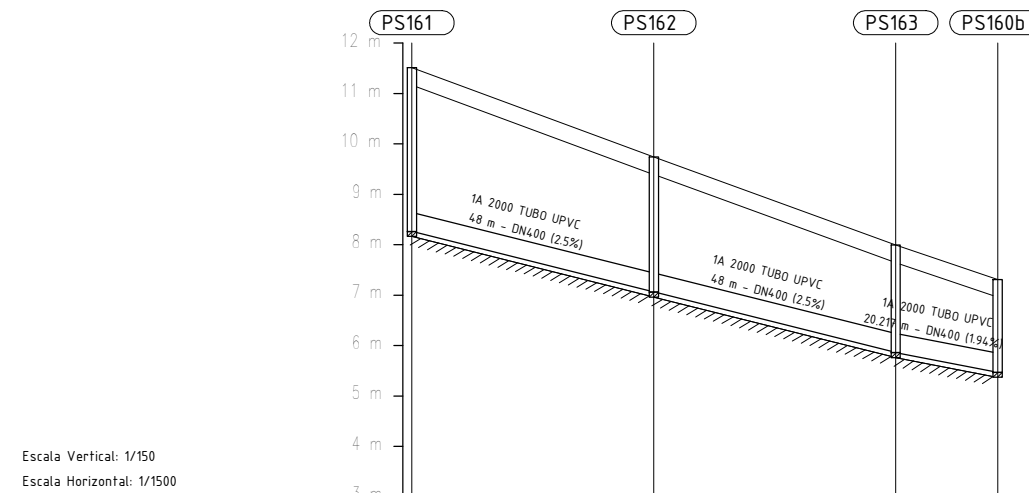


Distancia al origen (m)	0.00	48.00	96.00	116.22
Cota rasante (m)	11.51	9.74	7.99	7.31
Cota terreno (m)	11.16	9.39	7.64	6.96
Prof. Pozo (m)	3.25	2.68	2.13	1.84
Profundidad entrada conducción (m)		2.68	2.13	1.84
Profundidad salida conducción (m)	3.25	2.68	2.13	1.84
Profundidad excavación entrada (m)		2.78	2.23	1.94
Profundidad excavación salida (m)	3.35	2.78	2.23	1.94

CALLE C (SURESTE 1)

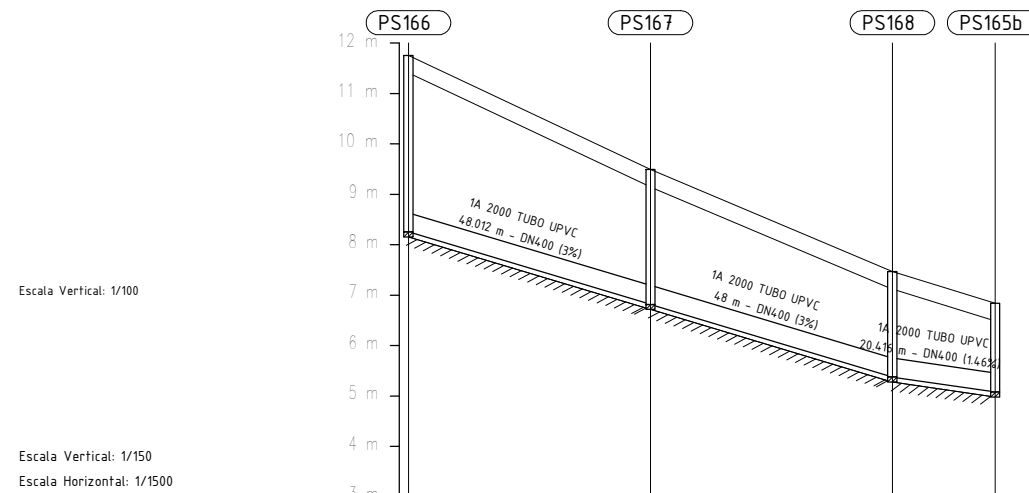


Distancia al origen (m)	0.00	48.01	96.01	116.43
Cota rasante (m)	11.76	9.50	7.47	6.84
Cota terreno (m)	11.41	9.15	7.12	6.49
Prof. Pozo (m)	3.50	2.68	2.09	1.76
Profundidad entrada conducción (m)		2.68	2.09	1.76
Profundidad salida conducción (m)	3.50	2.68	2.09	1.76
Profundidad excavación entrada (m)		2.78	2.19	1.86
Profundidad excavación salida (m)	3.60	2.78	2.19	1.86

CALLE B (SURESTE 1)

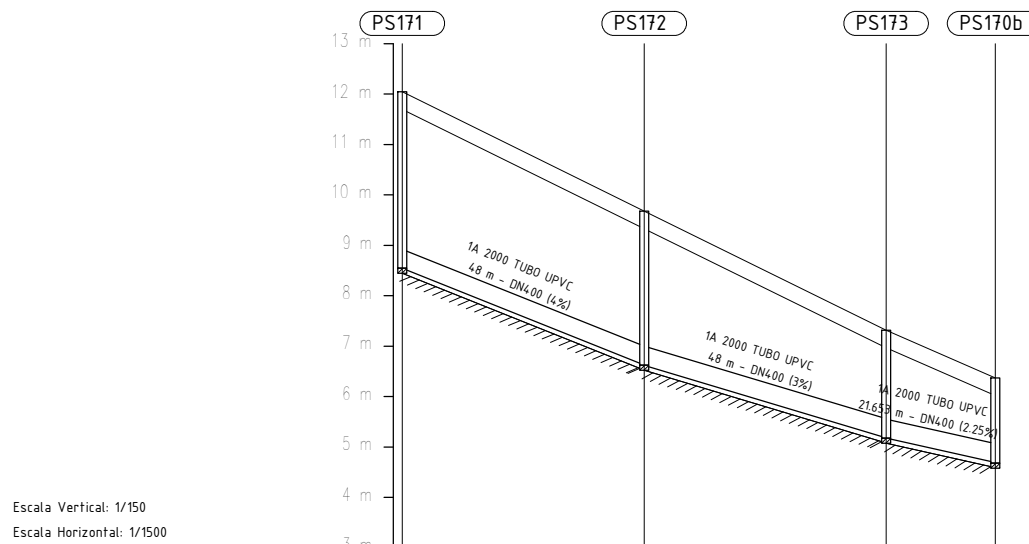


Distancia al origen (m)	0.00	48.00	96.00	117.65
Cota rasante (m)	12.04	9.68	7.32	6.37
Cota terreno (m)	11.69	9.33	6.97	6.02
Prof. Pozo (m)	3.50	3.06	2.14	1.69
Profundidad entrada conducción (m)		3.06	2.14	1.68
Profundidad salida conducción (m)	3.50	3.06	2.14	1.69
Profundidad excavación entrada (m)		3.16	2.24	1.78
Profundidad excavación salida (m)	3.60	3.16	2.24	1.79

CALLE A (SURESTE 1)

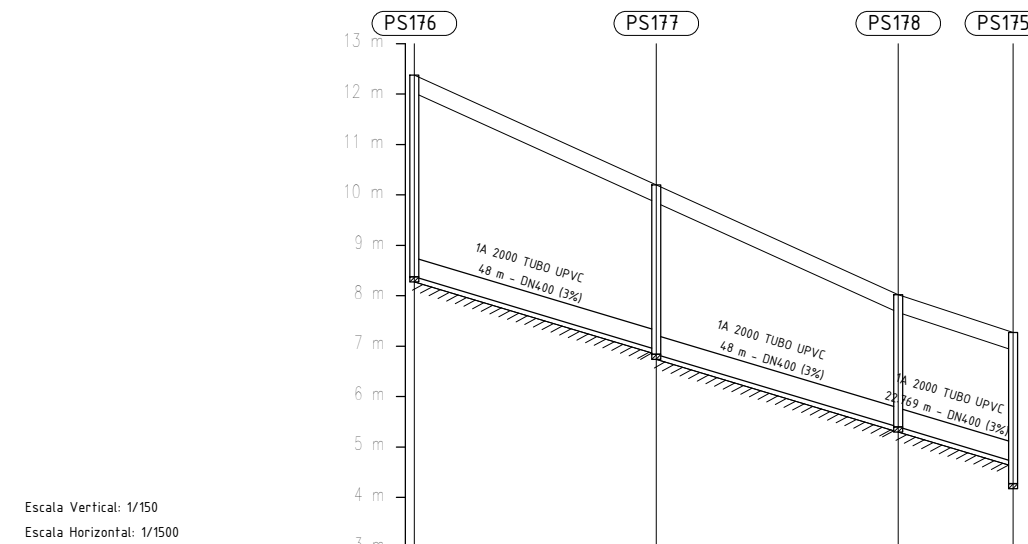


Distancia al origen (m)	0.00	48.00	96.00	118.77
Cota rasante (m)	12.37	10.20	8.02	7.27
Cota terreno (m)	12.02	9.85	7.67	6.92
Prof. Pozo (m)	4.00	3.36	2.62	3.00
Profundidad entrada conducción (m)		3.26	2.62	2.56
Profundidad salida conducción (m)	4.00	3.36	2.62	3.00
Profundidad excavación entrada (m)		3.36	2.72	2.66
Profundidad excavación salida (m)	4.10	3.46	2.72	3.10

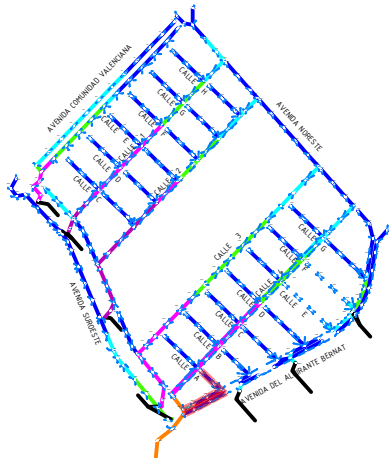

CALLE A (SURESTE 2)


AVENIDA DEL ALMIRANTE BERNAT

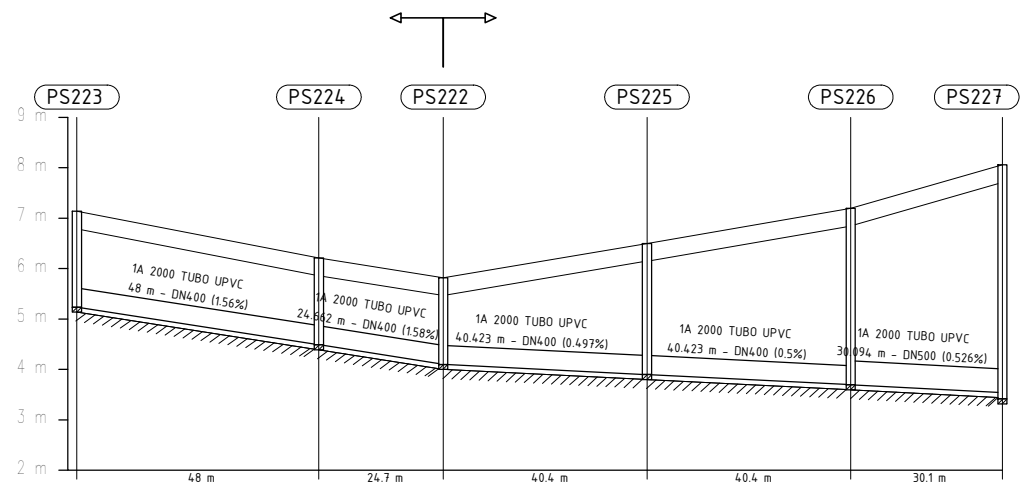

Escala Vertical: 1/150
Escala Horizontal: 1/1500


Distancia al origen (m)	0.00	48.00	72.66	113.08	153.51	183.60
Cota rasante (m)	7.13	6.21	5.82	6.50	7.19	8.06
Cota terreno (m)	6.78	5.86	5.47	6.15	6.84	7.71
Prof. Pozo (m)	1.90	1.72	1.72	2.60	3.50	4.64
Profundidad entrada conducción (m)		1.72	1.72	2.60	3.50	4.52
Profundidad salida conducción (m)	1.90	1.72	1.72	2.60	3.50	
Profundidad excavación entrada (m)		1.82	1.82	2.70	3.60	4.62
Profundidad excavación salida (m)	2.00	1.82	1.82	2.70	3.60	

AVENIDA DEL ALMIRANTE BERNAT

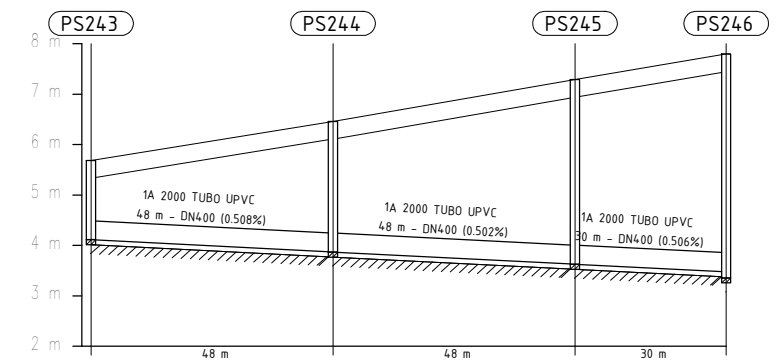


Escala Vertical: 1/150
Escala Horizontal: 1/1500


Distancia al origen (m)	0.00	48.00	96.00	126.00
Cota rasante (m)	5.68	6.46	7.29	7.80
Cota terreno (m)	5.33	6.11	6.94	7.45
Prof. Pozo (m)	1.57	2.59	3.66	4.44
Profundidad entrada conducción (m)		2.59	3.66	4.32
Profundidad salida conducción (m)	1.57	2.59	3.66	4.44
Profundidad excavación entrada (m)		2.69	3.76	4.42
Profundidad excavación salida (m)	1.67	2.69	3.76	4.54

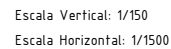

Distancia al origen (m)	0.00	42.71	70.70	118.72	166.67	214.57	244.65
Cota rasante (m)	7.40	6.91	6.84	6.72	6.60	6.44	6.33
Cota terreno (m)	7.05	6.56	6.49	6.37	6.25	6.09	5.98
Prof. Pozo (m)	1.50	1.22	1.29	1.41	1.53	1.61	2.02
Profundidad entrada conducción (m)		1.22	1.29	1.41	1.53	1.61	2.00
Profundidad salida conducción (m)	1.50	1.22	1.29	1.41	1.53	1.61	
Profundidad excavación entrada (m)		1.32	1.39	1.51	1.63	1.71	2.10
Profundidad excavación salida (m)	1.60	1.32	1.39	1.51	1.63	1.71	

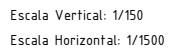


Distancia al origen (m)	0.00	47.93	95.83	113.65
Cota rasante (m)	5.94	6.11	6.27	6.33
Cota terreno (m)	5.59	5.76	5.92	5.98
Prof. Pozo (m)	1.00	1.41	1.84	2.02
Profundidad entrada conducción (m)		1.41	1.82	2.02
Profundidad salida conducción (m)	1.00	1.41	1.84	
Profundidad excavación entrada (m)		1.51	1.92	2.12
Profundidad excavación salida (m)	1.10	1.51	1.94	

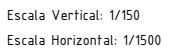


Distancia al origen (m)	0.00	46.55	86.56	134.56	182.56	194.76	222.28	250.76	281.28	291.17
Cota rasante (m)	8.94	8.00	7.25	6.81	6.69	6.66	6.60	6.50	6.37	6.32
Cota terreno (m)	8.59	7.65	6.90	6.46	6.34	6.31	6.25	6.15	6.02	5.97
Prof. Pozo (m)	2.75	2.05	1.49	1.30	1.42	1.45	1.52	1.57	1.60	1.83
Profundidad entrada conducción (m)		2.05	1.49	1.30	1.42	1.45	1.52	1.57	1.60	1.65
Profundidad salida conducción (m)	2.75	2.05	1.49	1.30	1.42	1.45	1.52	1.57	1.60	
Profundidad excavación entrada (m)		2.15	1.59	1.40	1.52	1.55	1.62	1.67	1.70	1.75
Profundidad excavación salida (m)	2.85	2.15	1.59	1.40	1.52	1.55	1.62	1.67	1.70	

CALLE G (SURESTE 2)

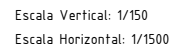


Distancia al origen (m)	0,00	4,7,97	95,97	143,65
Cota rasante (m)	9,93	7,96	7,27	6,66
Cota terreno (m)	9,58	7,61	6,92	6,31
Prof. Pozo (m)	3,00	1,75	1,78	1,45
Profundidad entrada conducción (m)		1,75	1,78	1,44
Profundidad salida conducción (m)	3,00	1,75	1,78	1,45
Profundidad excavación entrada (m)		1,85	1,88	1,54
Profundidad excavación salida (m)	3,10	1,85	1,88	1,55

CALLE F (SURESTE 2)

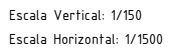


Distancia al origen (m)	0.00	48.00	96.00	144.00	174.23
Cota rasante (m)	8.04	7.54	7.04	6.54	6.37
Cota terreno (m)	7.69	7.19	6.69	6.19	6.02
Prof. Pozo (m)	2.00	1.86	1.72	1.58	1.60
Profundidad entrada conducción (m)		1.86	1.72	1.58	1.58
Profundidad salida conducción (m)	2.00	1.86	1.72	1.58	1.60
Profundidad excavación entrada (m)		1.96	1.82	1.68	1.68
Profundidad excavación salida (m)	2.10	1.96	1.82	1.68	1.70

CALLE E (SURESTE 2)

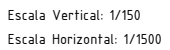

Distancia al origen (m)	0.00	48.00	96.00	144.00	174.10	201.02	230.85	246.58
Cota rasante (m)	7.83	7.30	6.85	6.41	6.07	6.29	6.32	
Cota terreno (m)	7.48	6.95	6.50	6.06	5.72	5.82	5.94	5.97
Prof. Pozo (m)	2.10	1.81	1.60	1.40	1.22	1.45	1.72	1.83
Profundidad entrada conducción (m)		1.81	1.60	1.40	1.22	1.45	1.72	1.83
Profundidad salida conducción (m)	2.10	1.81	1.60	1.40	1.22	1.45	1.72	
Profundidad excavación entrada (m)		1.91	1.70	1.50	1.32	1.55	1.82	1.93
Profundidad excavación salida (m)	2.20	1.91	1.70	1.50	1.32	1.55	1.82	

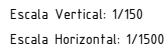

Distancia al origen (m)	0,00	48,00	96,00	144,00
Cota rasante (m)	7,06	6,60	6,14	5,77
Cota terreno (m)	6,71	6,25	5,79	5,42
Prof. Pozo (m)	1,70	1,53	1,35	1,29
Profundidad entrada conducción (m)		1,53	1,35	1,29
Profundidad salida conducción (m)	1,70	1,53	1,35	1,29
Profundidad excavación entrada (m)		1,63	1,45	1,39
Profundidad excavación salida (m)	1,80	1,63	1,45	1,39

Figure 1 is a schematic diagram of the layout of the test section. It shows a cross-section of a riverbed with five measurement points labeled PS214, PS215, PS216, PS213, and PS239. The vertical axis represents depth in meters (4m to 7m), and the horizontal axis represents distance in meters (48m, 48m, 218m, 34m). Each point shows a 1A 2000 TURBO-UPVC pipe with a diameter of 48 mm and a specific percentage of turbulence (1%, 0.934%, 0.6%, 0.516%).

Distancia al origen (m)	0,00	48,00	96,00	123,81	157,83
Cota rasante (m)	6,98	6,29	5,80	5,48	5,60
Cota ferreno (m)	6,63	5,94	5,45	5,13	5,25
Prof. Pozo (m)	1,50	1,29	1,25	1,10	1,39
Profundidad entrada conducción (m)		1,29	1,25	1,10	1,39
Profundidad salida conducción (m)	1,50	1,29	1,25	1,10	1,39
Profundidad excavación entrada (m)		1,39	1,35	1,20	1,49
Profundidad excavación salida (m)	1,60	1,39	1,35	1,20	1,49

Technical drawing of the cross-section of the 'Korona' bridge structure, showing four piers labeled PS207, PS208, PS212, and PS239. The drawing includes dimensions for the bridge deck width (4.1635 m and 4.0719 m), the pier width (4.16 m and 4.07 m), and the height of the bridge deck (1.9395 m). The bridge deck is labeled '1A 2000 TUBO UPVC'.


Distancia al origen (m)	0.00	41.63	82.35	96.27
Cota rasante (m)	5.92	5.77	5.63	5.60
Cota terreno (m)	5.57	5.42	5.28	5.25
Prof. Pozo (m)	1.22	1.29	1.35	1.39
Profundidad entrada conducción (m)		1.29	1.35	1.39
Profundidad salida conducción (m)	1.22	1.29	1.35	1.39
Profundidad excavación entrada (m)		1.39	1.45	1.49
Profundidad excavación salida (m)	1.32	1.39	1.45	1.49

Distancia al origen (m)	0,00	48,02	96,02
Cota rasante (m)	5,94	5,77	5,60
Cota terreno (m)	5,59	5,42	5,25
Prof. Pozo (m)	1,00	1,07	1,39
Profundidad entrada conducción (m)		1,07	1,14
Profundidad salida conducción (m)	1,00	1,07	1,39
Profundidad excavación entrada (m)		1,17	1,24
Profundidad excavación salida (m)	1,10	1,17	1,49

Distancia al origen (m)	0.00	48.00
Cota rasante (m)	5.43	5.60
Cota terreno (m)	5.08	5.25
Prof. Pozo (m)	0.97	1.39
Profundidad entrada conducción (m)		1.39
Profundidad salida conducción (m)	0.97	1.39
Profundidad excavación entrada (m)		1.49
Profundidad excavación salida (m)	1.07	1.49


Distancia al origen (m)	0.00	48.00	95.52	124.02	135.36	153.40
Cota rasante (m)	6.13	5.61	5.21	5.30	5.28	5.40
Cota terreno (m)	5.78	5.26	4.86	4.95	4.93	5.05
Prof. Pozo (m)	1.10	1.06	1.00	1.23	1.29	1.50
Profundidad entrada conducción (m)		1.06	1.00	1.23	1.27	1.50
Profundidad salida conducción (m)	1.10		1.00		1.23	1.29
Profundidad excavación entrada (m)		1.16	1.10	1.33	1.37	1.60
Profundidad excavación salida (m)	1.20	1.16	1.10	1.33	1.39	

Distancia al origen (m)	0.00	51.00
Cota rasante (m)	5.26	5.28
Cota terreno (m)	4.91	4.93
Prof. Pozo (m)	1.01	1.29
Profundidad entrada conducción (m)		1.29
Profundidad salida conducción (m)	1.01	1.29
Profundidad excavación entrada (m)		1.39
Profundidad excavación salida (m)	1.11	1.39

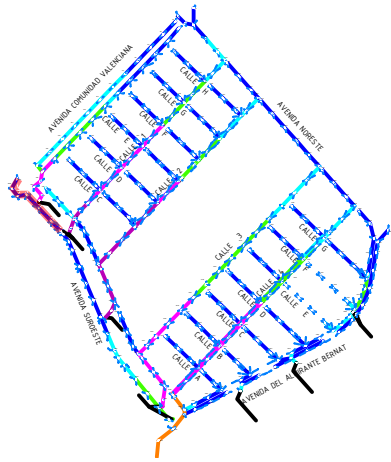

AVENIDA SUROESTE

Escala Vertical: 1/150
Escala Horizontal: 1/1500

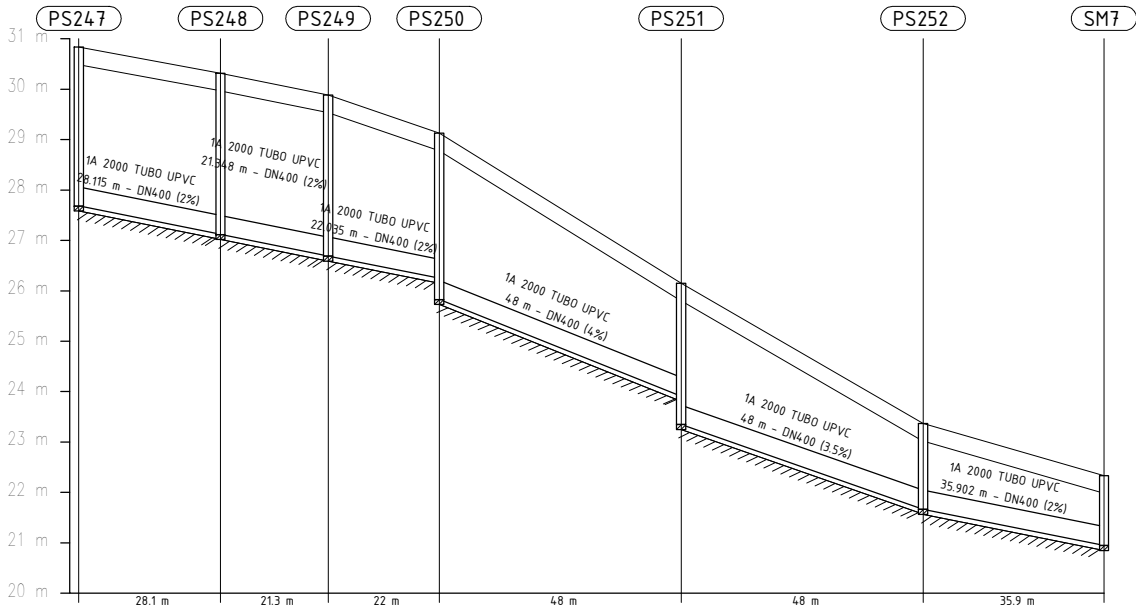

Distancia al origen (m)	0.00	28.12	49.46	71.50	119.50	167.50	203.40
Cota rasante (m)	30.83	30.32	29.88	29.13	26.15	23.37	22.34
Cota terreno (m)	30.48	29.97	29.53	28.78	25.80	23.02	21.99
Prof. Pozo (m)	3.15	3.20	3.19	3.30	2.80	1.70	1.39
Profundidad entrada conducción (m)		3.20	3.19	2.88	2.24	1.70	1.39
Profundidad salida conducción (m)	3.15	3.20	3.19	3.30	2.80	1.70	
Profundidad excavación entrada (m)		3.30	3.29	2.98	2.34	1.80	1.49
Profundidad excavación salida (m)	3.25	3.30	3.29	3.40	2.90	1.80	

PROMOTOR:

AIU SECTOR PP1/1

PROYECTO:

PROYECTO DE URBANIZACIÓN DEL SECTOR PP1/1.
ENSANCHE LEVANTE DEL PGOU DE BENIDORM

EL REDACTOR:



Ingeniero de Caminos Canales y Puertos
José Ramón García Pastor

ESCALA:
E.H. 1/1.500
E.V. 1/150
Escala gráfica
0 7.50 15.00
E.H. 0 6.75 1.50

Nº EXPEDIENTE:
23001 - CNR

FECHA:
NOVIEMBRE 2023

TÍTULO DEL PLANO:



SANEAMIENTO.
Perfiles Longitudinales.
TRAMO 6A


Nº DE PLANO:

V. 1.1 4.2

HOJA Nº


13 de 14

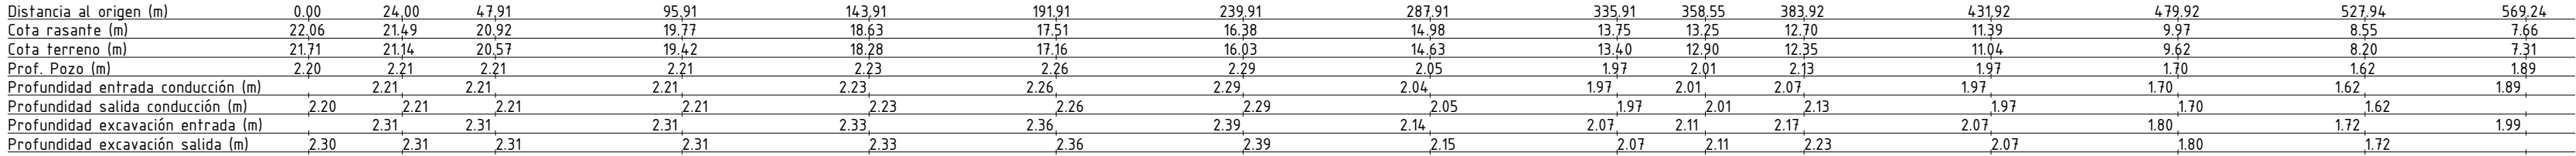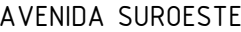

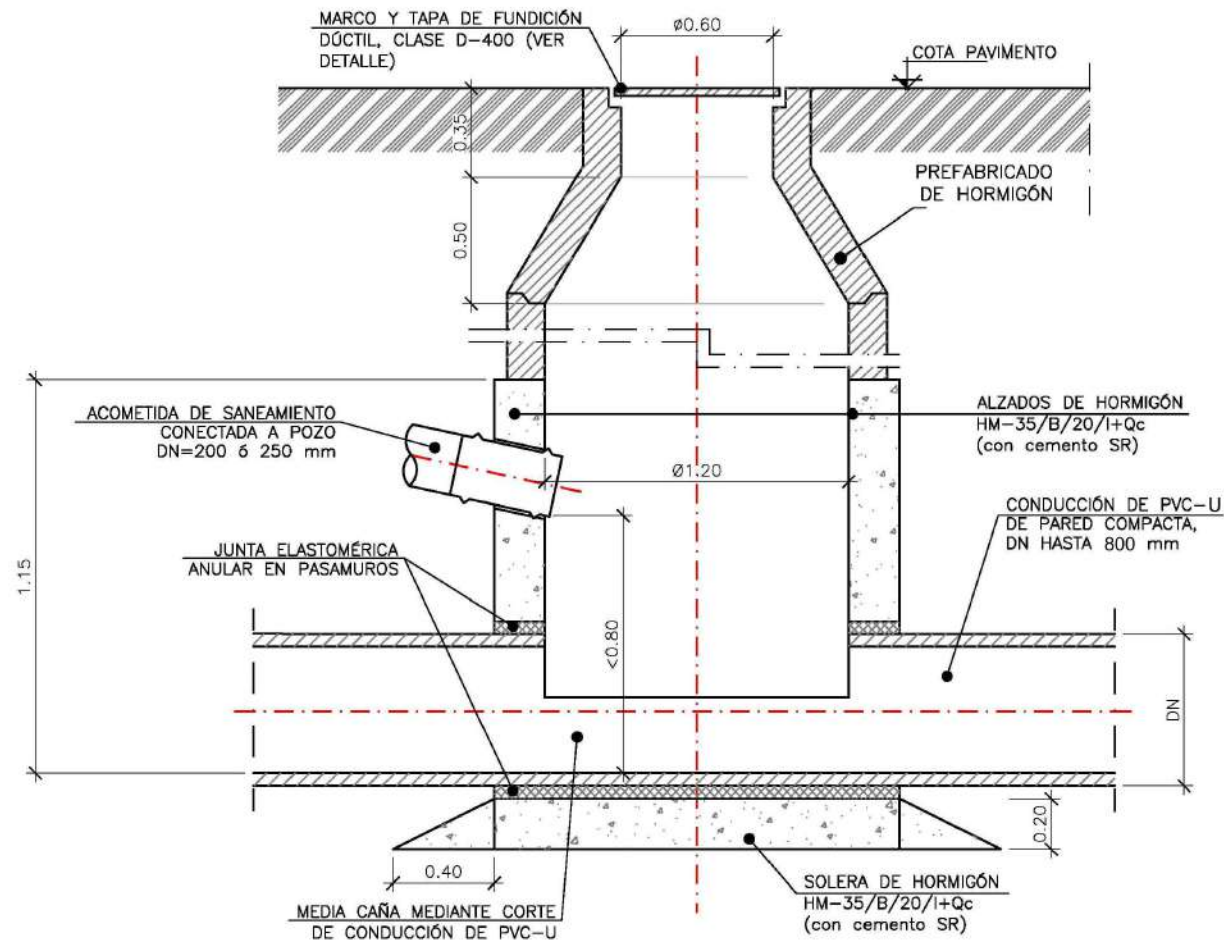

POZO DE REGISTRO
ALZADO-SECCIÓN
ESCALA: 1/30
NOTA: Todas las cotas en metros.



NOTA: EL ACERO UTILIZADO ESTARA GARANTIZADO CON EL SELLO DEL CIETSID																
MATERIALES		H O R M I G O N					A C E R O									
		CONTROL		CARACTERISTICAS			CONTROL		CARACT.							
		NIVEL CONTROL	COEF. POND.	TIPO	CONSISTENCIA	TAMANO ARIDO MAX.	NIVEL CONTROL	COEFIC. PONDER.	TIPO							
CIMENTACION		NORMAL	$\delta_c=1.5$	HA-30	FLUIDA (10-15 CM)	$\leq 20mm$	NORMAL	$\delta_s=1.15$	B-500 S							
PILARES		NORMAL	$\delta_c=1.5$	HA-30	FLUIDA (10-15 CM)	$\leq 12mm$	NORMAL	$\delta_s=1.15$	B-500 S							
FORJADOS		NORMAL	$\delta_c=1.5$	HA-30	FLUIDA (10-15 CM)	$\leq 12mm$	NORMAL	$\delta_s=1.15$	B-500 S							
MUROS		NORMAL	$\delta_c=1.5$	HA-30	FLUIDA (10-15 CM)	$\leq 12mm$	NORMAL	$\delta_s=1.15$	B-500 S							
EJECUCION																
Tipo de Acción		NIVEL DE CONTROL		COEFICIENTES PARCIALES DE SEGURIDAD (PARA E.L.U.)												
				EFECTO FAVORABLE			EFECTO DESFAVORABLE									
Permanente		NORMAL		$\delta_c=1$			$\delta_c=1.35$									
Permanente de valor no constante		NORMAL		$\delta_c=1$			$\delta_c=1.5$									
Variable		NORMAL		$\delta_c=0$			$\delta_c=1.5$									
Parametros de Dosificación		CLASE DE EXPOSICION (LAS RESALTADAS)														
		CIMENTACION														
		X0	XC1	XC2	XC3	XC4	XS1	XS2	XS3	XD1	XD2	XD3	XF1	XF2	XF3	XF4
Maxima relación a/c		0.60	0.60	0.60	0.55	0.55	0.50	0.50	0.45	0.50	0.50	0.50	0.55	0.50	0.55	0.50
Min. contenido de cemento (Kg/m ³)		250	275	275	300	300	300	325	350	325	325	325	300	325	300	325
NOTA: PARA GARANTIZAR EL AMBIENTE DEL PROYECTO, CUALQUIER ELEMENTO ESTRUCTURAL EXPUESTO A LA INTEMPERIE, SE DEBERÁ PROTEGER SIGUIENDO LAS ESPECIFICACIONES DE LA DIRECCIÓN TÉCNICA DE LA OBRA.																
DUCTILIDAD BAJA m=2																

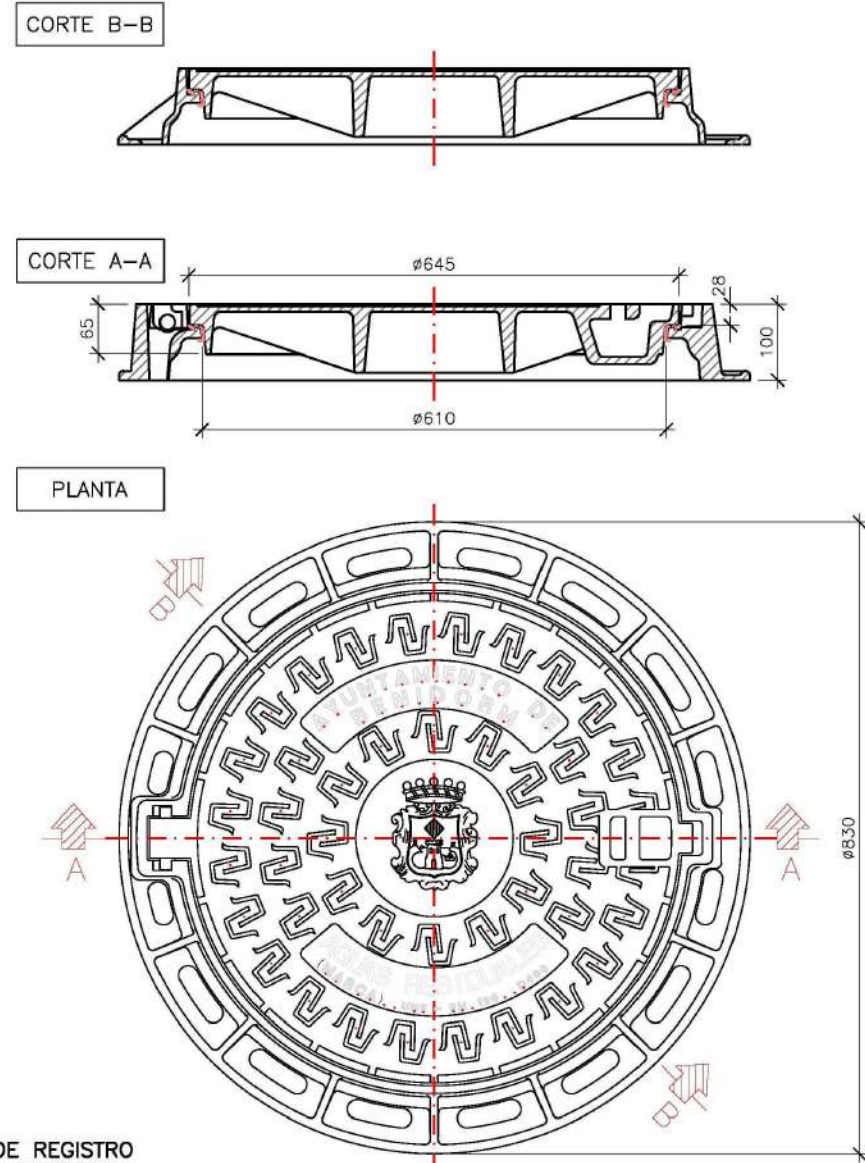


POZO DE REGISTRO
DETALLE REGISTRO
ESCALA: 1/10
NOTA: Todas las cotas en milímetros.

- CARACTERÍSTICAS REGISTROS:**
- **BOCA DE PASO LIBRE:** Ø610 mm
 - **MATERIAL:** FUNDICIÓN DÚCTIL (GRAFITO ESFEROIDAL), SEGÚN NORMA ISO 1083.
 - **CLASE RESISTENTE:** D-400 (CARGA DE ROTURA 400 kN), SEGÚN NORMA UNE-EN 124.
 - **FIJACIÓN AL POZO:** EMBEBIDO EN EL HORMIGÓN DE RECRECIDO MEDIANTE SPITS O HERRAJES.
 - **INSONORIZACIÓN:** DISPONDRÁ DE JUNTA DE POLIETILENO SOBRE ASIENTO DE TAPA.
 - **PINTADO:** DE COLOR NEGRO, EN DOS CAPAS.
 - **CALIDAD:** DISPONDRÁ CERTIFICADO DE CALIDAD.
 - **ROTULACIÓN:**
 - ENTIDAD: AYUNTAMIENTO DE BENIDORM (ESCUDO DE BENIDORM EN EL CENTRO DE LA TAPA).
 - AÑO.
 - TIPO DE SERVICIO: AGUAS RESIDUALES.
 - CLASE RESISTENTE.
 - FABRICANTE.


NOTA: Todas las cotas en metros

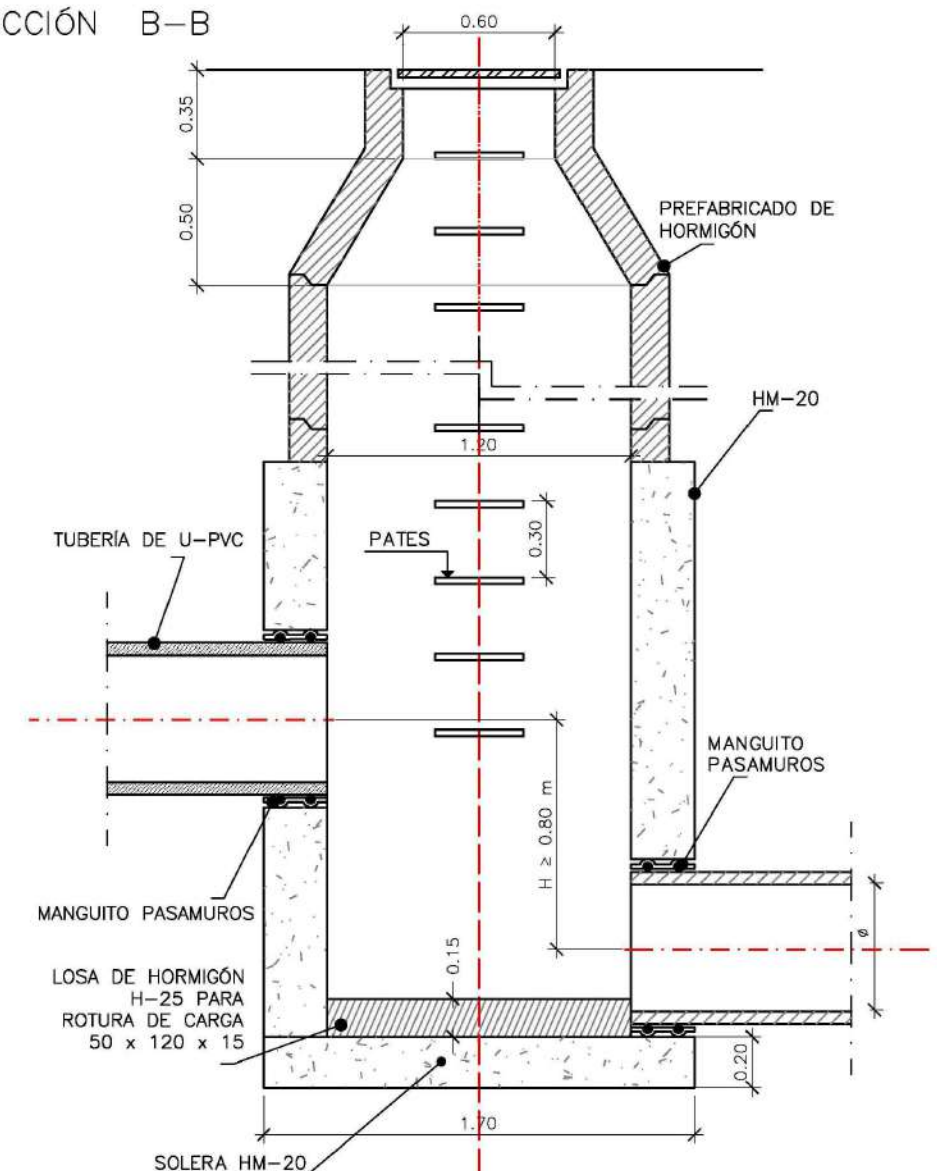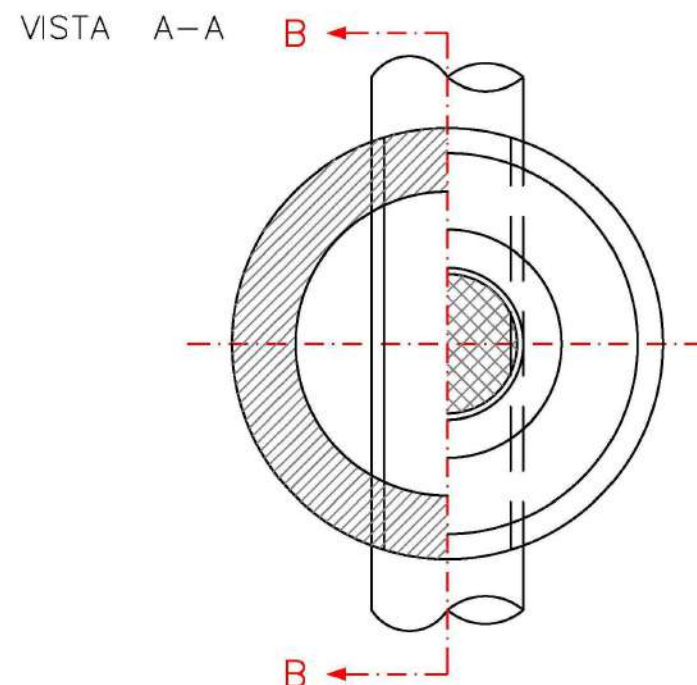


	A
$D \leq 350$	0.25
$400 < D \leq 800$	0.35
$800 < D \leq 1200$	0.40
$1200 < D$	0.50

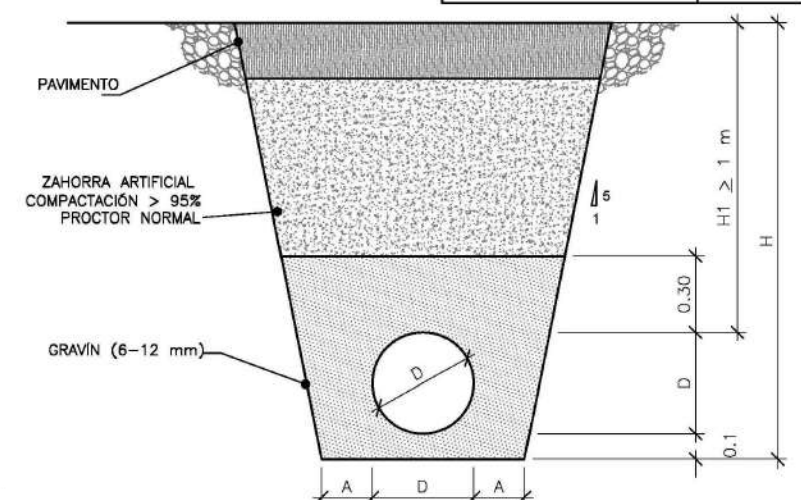

NOTA: PARA GARANTIZAR EL AMBIENTE DEL PROYECTO, CUALQUIER ELEMENTO ESTRUCTURAL EXPUESTO A LA INTEMPERIE, SE DEBERÁ PROTEGER SIGUIENDO LAS ESPECIFICACIONES DE LA DIRECCIÓN TÉCNICA DE LA OBRA.

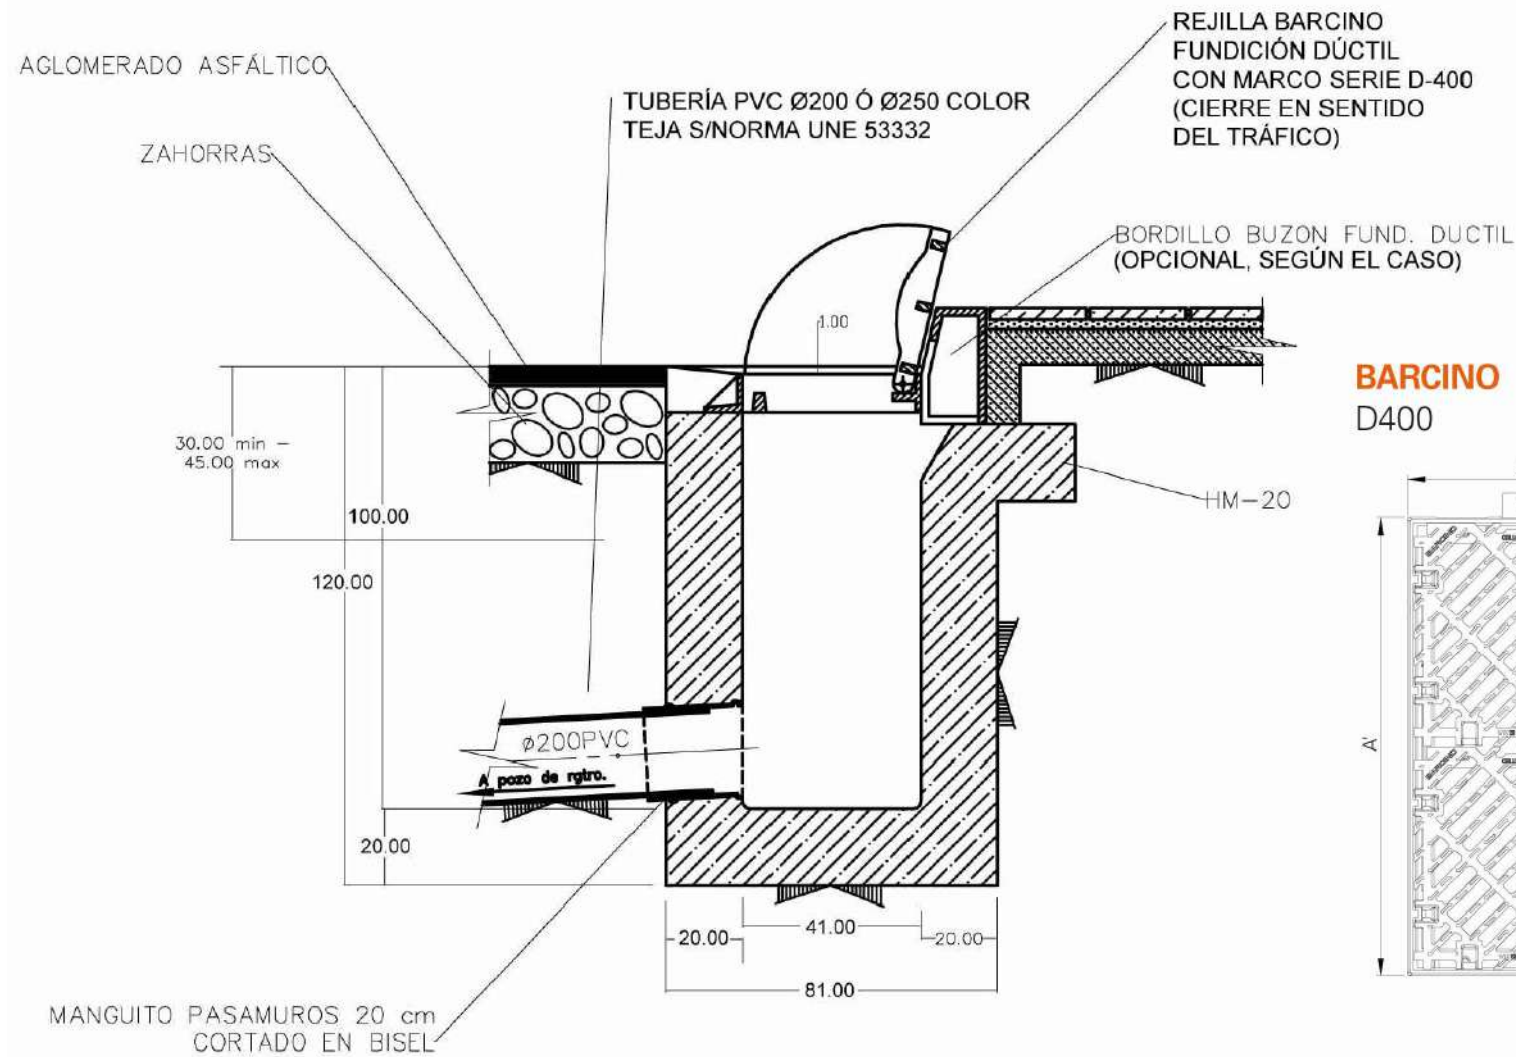


SECCION A-A

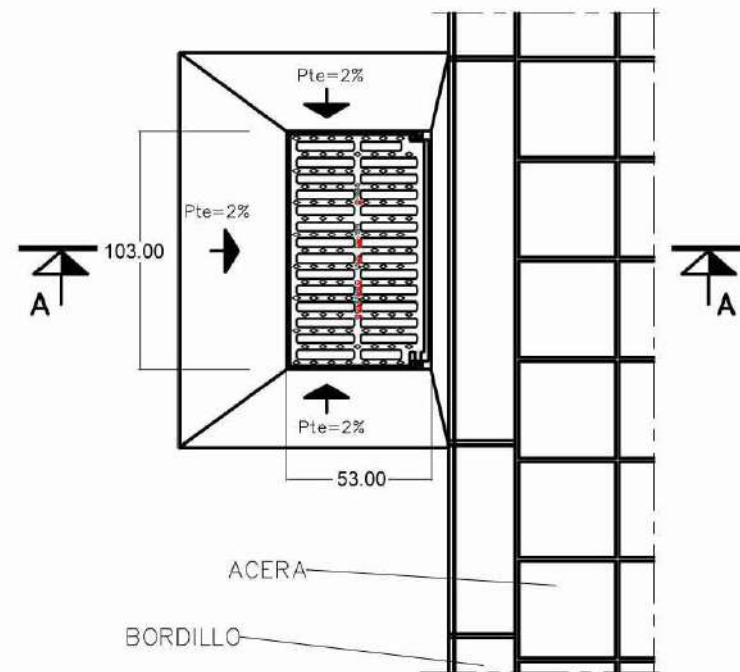

PLANTA

BARCINO
D400


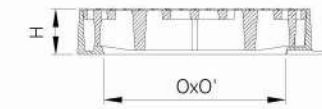


Producto / Produto : BARCINO



Características

- 2 rejillas cuadradas articuladas y extraíbles/ marco monobloque rectangular
- Rejillas reversibles a 90° sobre un plano horizontal para poder colocarlas a cada lado de la calzada en función de la dirección del agua (hilo del agua)
- Barrotes inclinados a 45°
- Asientos en V garantizando estabilidad y ausencia de ruido
- Ángulo de apertura de 105°
- Marco diseñado para ser instalado pegado a la acera, y para poder hacer canaletas transversales
- Instalación: se recomienda utilizar kit de anclaje

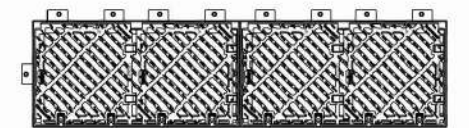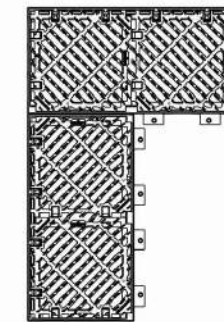

Código producto Código produto	Referencia Referência	Apertura libre Abertura útil (mm) O x O'	Dim. exteriores (mm) A x A'	Altura (mm) H	Sup. tragante Sup. escoamento (cm ²)	Certificado Certificação	Peso (Kg)
526279	BARCINO	910 x 408	1030 x 528	100	2012	AENOR	117
62990031	KIT SCLT BARCINO	(Kit de anclaje / Kit de fixação (para 8 dispositivos))					19

