
Documento nº 2 Planos

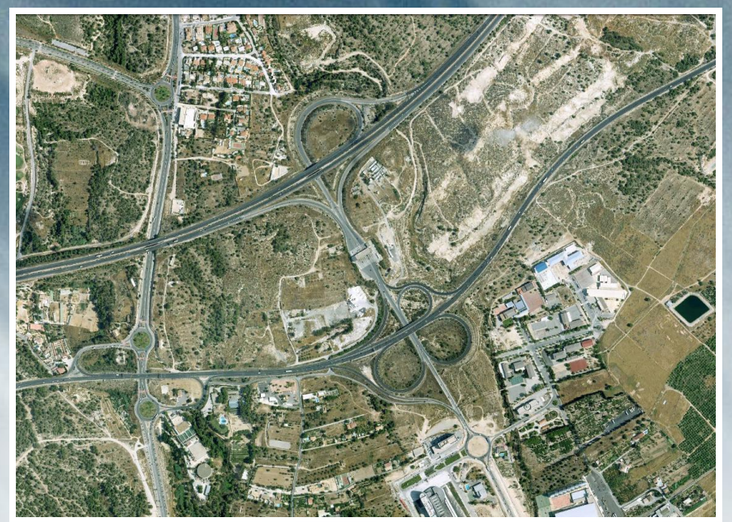

PROYECTO MODIFICADO Nº 1 DE LA URBANIZACIÓN DEL SECTOR PP 3/1 DE BENIDORM (ALICANTE)

Septiembre 2022




Grupo **TYPSA**
P.E. Táctica, C/ Botiguers, 5-5°
46980 Paterna (Valencia)
Tel.: (34) 963 379 220 - Fax: (34) 963 371 429
www.typsa.com

Agente Urbanizador
TERRA VILLAGE LAND, S.L.


INDICE PLANOS

1	SITUACIÓN Y EMPLAZAMIENTO	6.5.3	RED VIARIA. DETALLES. VADO MODELO "BENIDORM"	13.2.2	RED DE TELEFONÍA. DETALLES. SEPARADOR DE CANALIZACIONES
2.1	TOPOGRÁFICO INICIAL	6.6	RED VIARIA. CARRIL BICI. PLANTA GENERAL Y DETALLES	13.2.3	RED DE TELEFONÍA. DETALLES. ARQUETA D
2.2	TOPOGRÁFICO FINAL	6.7	RED VIARIA. VÍA PECUARIA. PLANTA GENERAL Y DETALLES	13.3.4	RED DE TELEFONÍA. DETALLES. ARQUETA H
2.3	ESTADO ACTUAL. BIENES Y SERVICIOS AFECTADOS	7.1	COORDINACIÓN DE SERVICIOS. PLANTA	13.3.5	RED DE TELEFONÍA. DETALLES. PEDESTALES ARMARIOS
3	AMBITO DE ACTUACIÓN	8.1	RED DE SANEAMIENTO. RESIDUALES. PLANTA GENERAL	14.1.1	INFRAESTRUCTURA EXISTENTE. PLANTA GENERAL
4	REPLANTEO. SITUACIÓN DE BASES Y PERFILES	8.2	RED DE SANEAMIENTO. PLUVIALES. PLANTA GENERAL	14.1.2	RED DE RIEGO. PLANTA GENERAL
	REPLANTEO. INTERSECCIÓN DE CALLES. GLORIETA 1		RED DE SANEAMIENTO. DETALLES. IMBORNAL DE BUZÓN REJILLA	14.2.1	RED DE RIEGO. DETALLES 1
	REPLANTEO. INTERSECCIÓN DE CALLES. GLORIETA 2	8.3.1	RED DE SANEAMIENTO. DETALLES. TAPA, MARCO Y BORDILLO BUZÓN	14.2.2	RED DE RIEGO. DETALLES 2
	REPLANTEO. INTERSECCIÓN DE CALLES. GLORIETA 3		RED DE SANEAMIENTO. DETALLES. IMBORNAL DE REJILLA	14.2.3	RED DE RIEGO. DETALLES. CANALIZACIÓN EN ACERA
5	REPLANTEO. INTERSECCIÓN DE CALLES. GLORIETA 4	8.3.2	RED DE SANEAMIENTO. DETALLES. POZO DE REGISTRO. TAPA Y MARCO	14.2.4	RED DE RIEGO. DETALLES. CRUCES DE CALZADA
	REPLANTEO. INTERSECCIÓN DE CALLES. GLORIETA 5	8.3.3	RED DE SANEAMIENTO. DETALLES. ZANJA TIPO. DETALLE JUNTA DE GOMA Y CUNETA	14.3	CONEXIÓN A LA CONDUCCIÓN GENERAL DE AGUA REUTILIZADA. PLANTA GENERAL
	REPLANTEO. INTERSECCIÓN DE CALLES. CALLES C, D Y D	8.3.4	RED DE SANEAMIENTO. DETALLES. ENTRONQUE CUNETAS	15.1	JARDINERÍA VIARIO Y BARRANCO. PLANTA GENERAL
	REPLANTEO. INTERSECCIÓN DE CALLES. CALLES C Y D	8.3.5	RED DE SANEAMIENTO. RESIDUALES. BOMBA DE IMPULSIÓN	16.1	PARQUE AGILITY. EMPLAZAMIENTO
6.1	RED VIARIA. PLANTA GENERAL	8.3.6	RED DE SANEAMIENTO. RESIDUALES. POZO DE BOMBEO	16.2	PARQUE AGILITY. PLANTA
6.2	RED VIARIA. PERFILES LONGITUDINALES. PLANTA GENERAL	8.3.7	RED DE SANEMAIENTO. RESIDUALES. ZANJA TIPO. UNIÓN TUBOS	16.3.1	PARQUE AGILITY. MOVIMIENTO DE TIERRAS. PLANTA
	RED VIARIA. PERFILES TRANSVERSALES. CALLE A, TRAMO 1	9.1	ENCAUZAMIENTO. PLANTA GENERAL	16.3.2	PARQUE AGILITY. MOVIMIENTO DE TIERRAS. PERFILES
6.3.1	RED VIARIA. PERFILES TRANSVERSALES. CALLE A, TRAMO 2	9.2	ENCAUZAMIENTO. PEFIL LONGITUDINAL	16.4	PISTA AGILITY
	RED VIARIA. PERFILES TRANSVERSALES. CALLE A, TRAMO 3	9.3	ENCAUZAMIENTO. PERFILES TRANSVERSALES	16.5	DETALLE. CERRAMIENTO DE LA PISTA AGILITY
6.3.2	RED VIARIA. PERFILES TRANSVERSALES. CALLE B	9.4.1	ENCAUZAMIENTO. SECCIÓN TIPO	17.1	ESTRUCTURA. DEFINICIÓN GENERAL
6.3.3	RED VIARIA. PERFILES TRANSVERSALES. CALLE C	9.4.2	ENCAUZAMIENTO. MARCO DE HORMIGÓN	17.2	ESTRUCTURA. DEFINICIÓN Y ARMADO DEL PÓRTICO
6.3.4	RED VIARIA. PERFILES TRANSVERSALES. CALLE D	9.5	ENCAUZAMIENTO. DETALLES ENTRONQUES	17.3	ESTRUCTURA. CIMENTACIÓN PÓRTICO
6.3.5	RED VIARIA. PERFILES TRANSVERSALES. CALLE E	10.1	RED DE AGUA POTABLE. PLANTA GENERAL	17.4	ESTRUCTURA. DETALLES DE IMPERMEABILIZACIÓN
6.3.6	RED VIARIA. PERFILES TRANSVERSALES. GLORIETAS 1 Y 2	10.2.1	RED DE AGUA POTABLE. DETALLES. ARQUETA PARA VÁLVULA Ø <250 mm	17.5.1	ESTRUCTURA. ALETA DE 7 M. SECCIONES TIPO
6.3.7	RED VIARIA. PERFILES TRANSVERSALES. GLORIETAS 3 Y 4	10.2.2	RED DE AGUA POTABLE. DETALLES. ZANJA TIPO	17.5.2	ESTRUCTURA. ALETAS DE 6, 4 Y 2 M. SECCIONES TIPO
6.3.8	RED VIARIA. PERFILES TRANSVERSALES. GLORIETAS 5 Y CAMINO 1	10.2.3	RED DE AGUA POTABLE. DETALLES. BOCA DE RIEGO E INCENDIOS	18.1	RED DE GAS. PLANTA GENERAL
6.3.9	RED VIARIA. PERFILES TRANSVERSALES. APARCAMIENTO 1	11.1	IMPULSIÓN DE AGUA POTABLE. PLANTA GENERAL	18.2.1	RED DE GAS. DETALLES. ZANJA TIPO
6.3.10	RED VIARIA. PERFILES TRANSVERSALES. APARCAMIENTO 2	11.2	IMPULSIÓN. PERFIL LONGITUDINAL	18.2.2	RED DE GAS. DETALLES. TAPA, MARCO Y TUPO DE GUARDA
6.3.11	RED VIARIA. PERFILES TRANSVERSALES. APARCAMIENTO 3	11.3.1	IMPULSIÓN. GRUPO DE BOMBEO	18.2.3	RED DE GAS. DETALLES. VÁLVULA DE REGULACIÓN
6.4.1	RED VIARIA. SECCIONES TIPO. CALLE A. TRAMO 1	11.3.2	IMPULSIÓN. ZANJA TIPO	19.1	SEÑALIZACIÓN. PLANTA GENERAL
6.4.2	RED VIARIA. SECCIONES TIPO. CALLE A. TRAMO 2	11.3.3	IMPULSIÓN. ANCLAJES. ARQUETA VENTOSA	19.2	SEÑALIZACIÓN. DETALLES. SEÑALIZACIÓN HORIZONTAL
6.4.3	RED VIARIA. SECCIONES TIPO. CALLE A. TRAMO 3	12.1	DEPÓSITO DE AGUA POTABLE. EMPLAZANMIENTO Y REPLANTEO	19.3	SEÑALIZACIÓN. DETALLES. SEÑALIZACIÓN VERTICAL
6.4.4	RED VIARIA. SECCIONES TIPO. CALLE B. TRAMOS 1 Y 2	12.2	DEPÓSITO DE AGUA POTABLE. PLANTA GENERAL Y SECCIÓN	20.1	DESVÍOS PROVISIONALES. DEVÍO 1. PLANTA GENERAL
6.4.5	RED VIARIA. SECCIONES TIPO. CALLE B. TRAMO 3	12.3	DEPÓSITO DE AGUA POTABLE. ALZADO Y CUBIERTA	20.2	DESVÍOS PROVISIONALES. DESVÍO 1. PERFILES LONGITUDINALES
6.4.6	RED VIARIA. SECCIONES TIPO. CALLE C. TRAMOS 1 Y 2	12.4	DEPÓSITO DE AGUA POTABLE. DETALLES DE JUNTAS	20.3	DESVÍOS PROVISIONALES. DESVÍO 1. PERFILES TRANSVERSALES
6.4.7	RED VIARIA. SECCIONES TIPO. CALLE C. TRAMOS 3 Y 4	12.5	DEPÓSITO DE AGUA POTABLE. DETALLES DE ARMADO	20.4	DESVÍOS PROVISIONALES. DESVÍO 1. PLANTA SEÑALIZACIÓN
6.4.8	RED VIARIA. SECCIONES TIPO. CALLE C. TRAMOS 5 Y 6	12.6.1	DEPÓSITO DE AGUA POTABLE. PLANTA CASETA LLAVES	21.1	RED DE ALUMBRADO PÚBLICO. PLANTA GENERAL
6.4.9	RED VIARIA. SECCIONES TIPO. CALLE D	12.6.2	DEPÓSITO DE AGUA POTABLE. SECCIONES CASETA DE LLAVES	21.2.1	RED DE ALUMBRADO PÚBLICO. DETALLES. COLUMNA/BÁCULO VIALES
6.4.10	RED VIARIA. SECCIONES TIPO. CALLE E	12.7	DEPÓSITO DE AGUA POTABLE. GRUPO DE BOMBEO	21.2.2	RED DE ALUMBRADO PÚBLICO. DETALLES. TOMA DE TIERRA. CAJA DE CONEXIÓN
6.4.11	RED VIARIA. SECCIONES TIPO. GLORIETAS 1 Y 2		DEPÓSITO DE AGUA POTABLE. PIEZAS ESPECIALES. DESAGÜE	21.2.3	RED DE ALUMBRADO PÚBLICO. DETALLES. CIMENTACIÓN
6.4.12	RED VIARIA. SECCIONES TIPO. GLORIETAS 3, 4 Y 5	12.8	DEPÓSITO DE AGUA POTABLE. PIEZAS ESPECIALES. ABASTECIMIENTO, BOMBEADO E IMPULSIÓN	21.2.4	RED DE ALUMBRADO PÚBLICO. DETALLES. CANALIZACIÓN ARQUETAS
6.4.13	RED VIARIA. SECCIONES TIPO. CAMINOS 1 Y 2		DEPÓSITO DE AGUA POTABLE. PIEZAS ESPECIALES. ABASTECIMIENTO GRAVEDAD	21.3	RED DE ALUMBRADO PÚBLICO. ESQUEMAS UNIFILARES
6.5.1	RED VIARIA. DETALLES. SECCIONES ESTRUCTURALES	12.9	DEPÓSITO DE AGUA POTABLE. ARQUETA SOBRE CUBIERTA		
	RED VIARIA. DETALLES PAVIMENTACIÓN. FIRMES	12.10	DEPÓSITO DE AGUA POTABLE. DETALLES CONSTRUCTIVOS COMPLEMENTARIOS		
6.5.2	RED VIARIA. DETALLES PAVIMENTACIÓN. ACERA	13.1	RED DE TELEFONÍA. PLANTA GENERAL		
	RED VIARIA. DETALLES PAVIMENTACIÓN. PASO DE PEATONES	13.2.1	RED DE TELEFONÍA. DETALLES. PRISMAS DE CANALIZACIÓN		

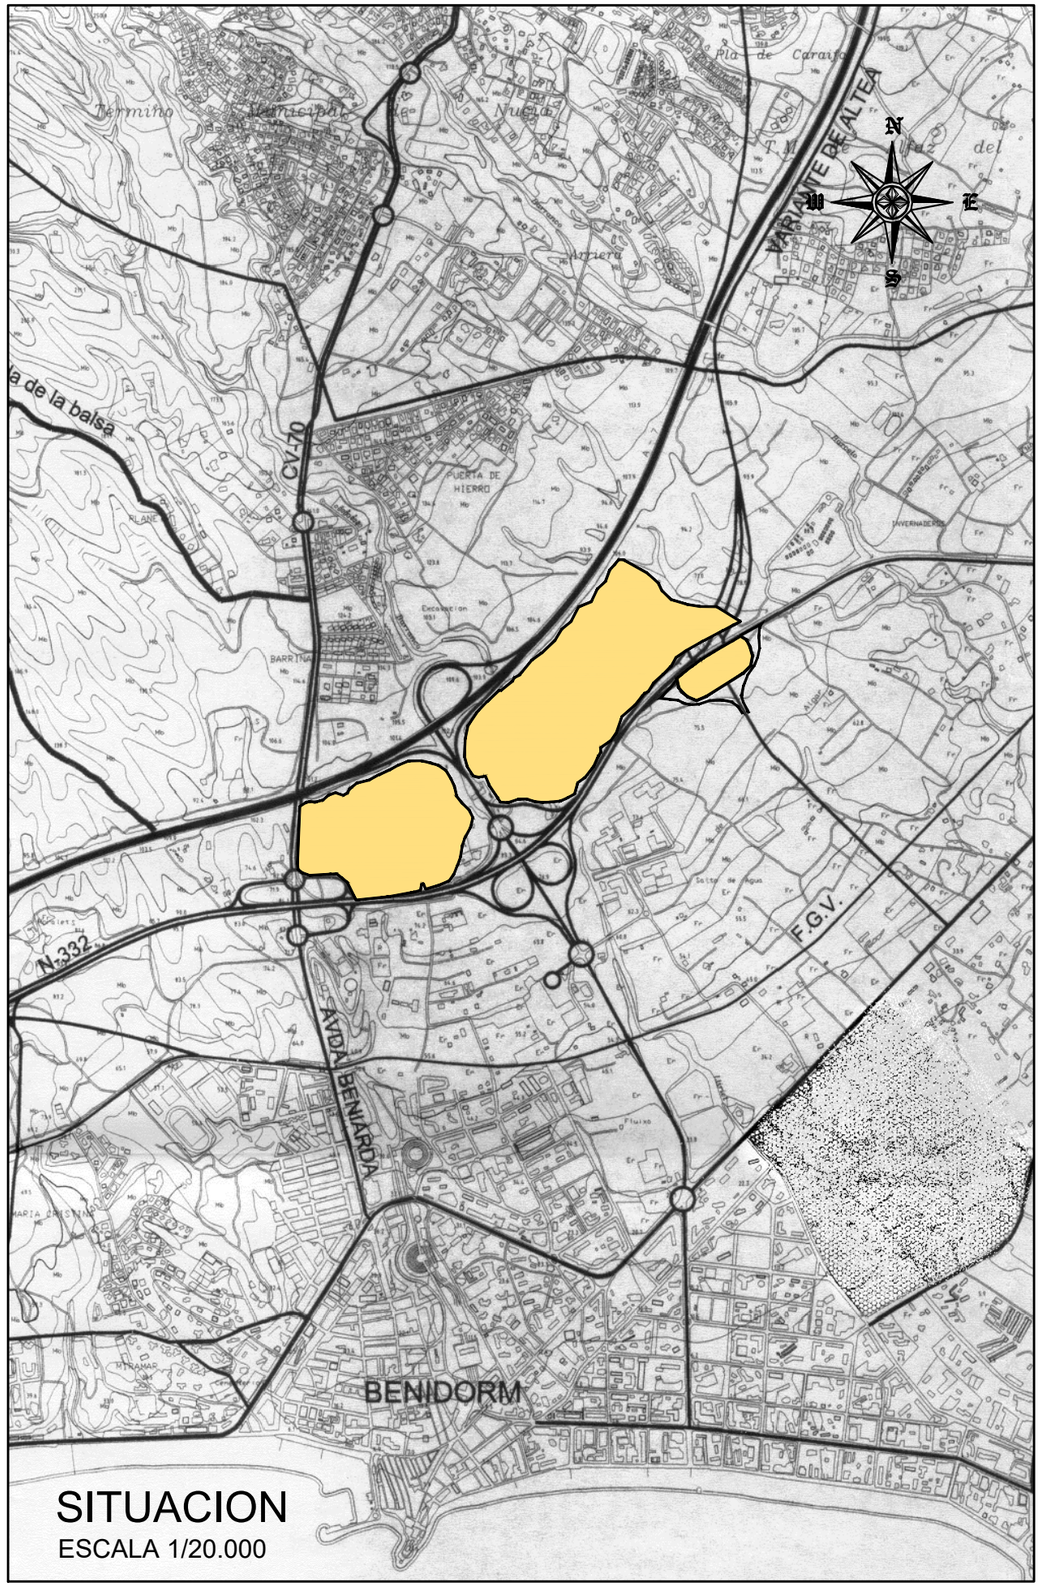

SITUACION


ESCALA 1/20.000

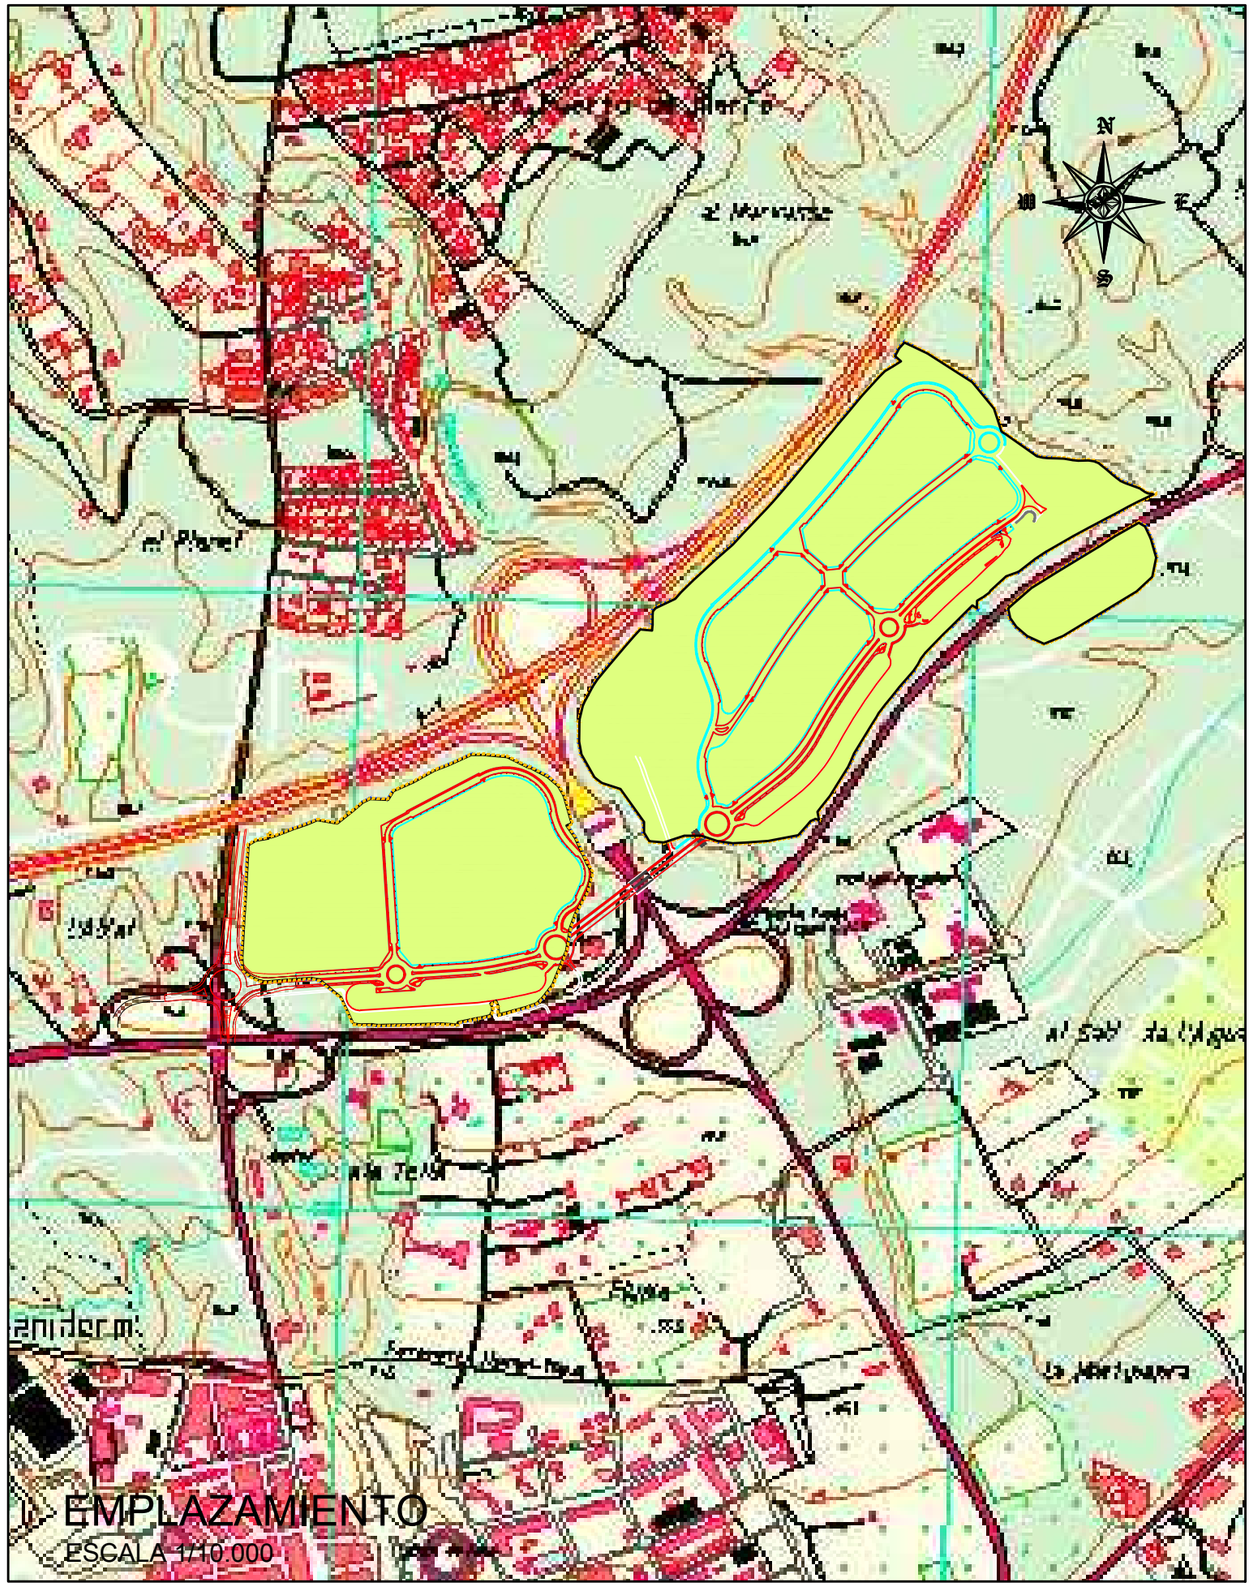


EMPLAZAMIENTO

ESCALA 1/10.000

URBANIZADOR: TERRA VILLAGE LAND, S.L.	REDACCIÓN DEL PROYECTO TYPSA IGNACIO ALMERICH SILLA I.T.O.P.	PROYECTO MODIFICADO Nº 1 DE LA URBANIZACIÓN DEL SECTOR PP 3/1 DE BENIDORM (ALICANTE)	FECHA: SEPTIEMBRE 2022 ESCALA: INDICADAS	PLANO Nº: 1	DESIGNACION DEL PLANO: SITUACION Y EMPLAZAMIENTO UR2912-PM1-PL-010000-UR-Situacion-Ed03

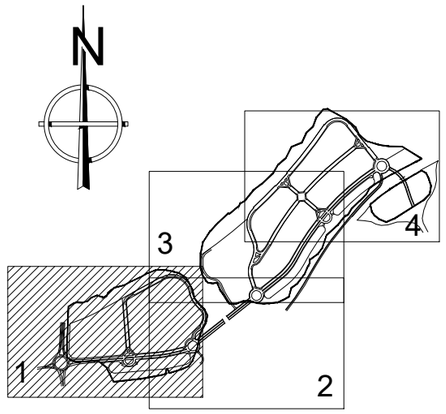

- Escombros
- Barrancos
- Edificaciones 1 altura
- Edificaciones 2 alturas
- Cobertizos chapa metalica
- Cobertizos bloque+granulite
- Pavimento asfaltico
- Solera 30 cm HM
- Muro bloques + valla metalica (01)
- Valla metalica (02)
- Puente de arco de medio punto (03)
- Macizo HM espesor 0,30 m (04)
- Canal HM sec. interior 0,20x1,00 (05)
- Canal HM sec. interior 0,90x1,00 (06)
- Carril-bici+cuneta triangular 0,32x1,82 + solera 5x5x0,30
- Saneamiento existente ø400 (S1)
- Saneamiento existente ø300 (S2)
- 2 HA ø 800 cegados (S3)
- HA ø800 (S4)
- O. F. de h=4.75m. y a=4.30m. (S5) (Abovedada)
- Tuberia agua no potable (A1)
- Tuberia Fe galvanizado 2" (A2)
- Tuberia Fc Ø500
- Tuberia Fc Ø200
- Tubo de Impulsion agua potable suministros a urbanizaciones existentes
- Linea aerea de telefono y apoyos
- Linea aerea MT
- Apoyo MT
- Linea aerea BT
- Apoyo BT
- Farola
- Vallas publicitarias
- Monoposte publicitarios

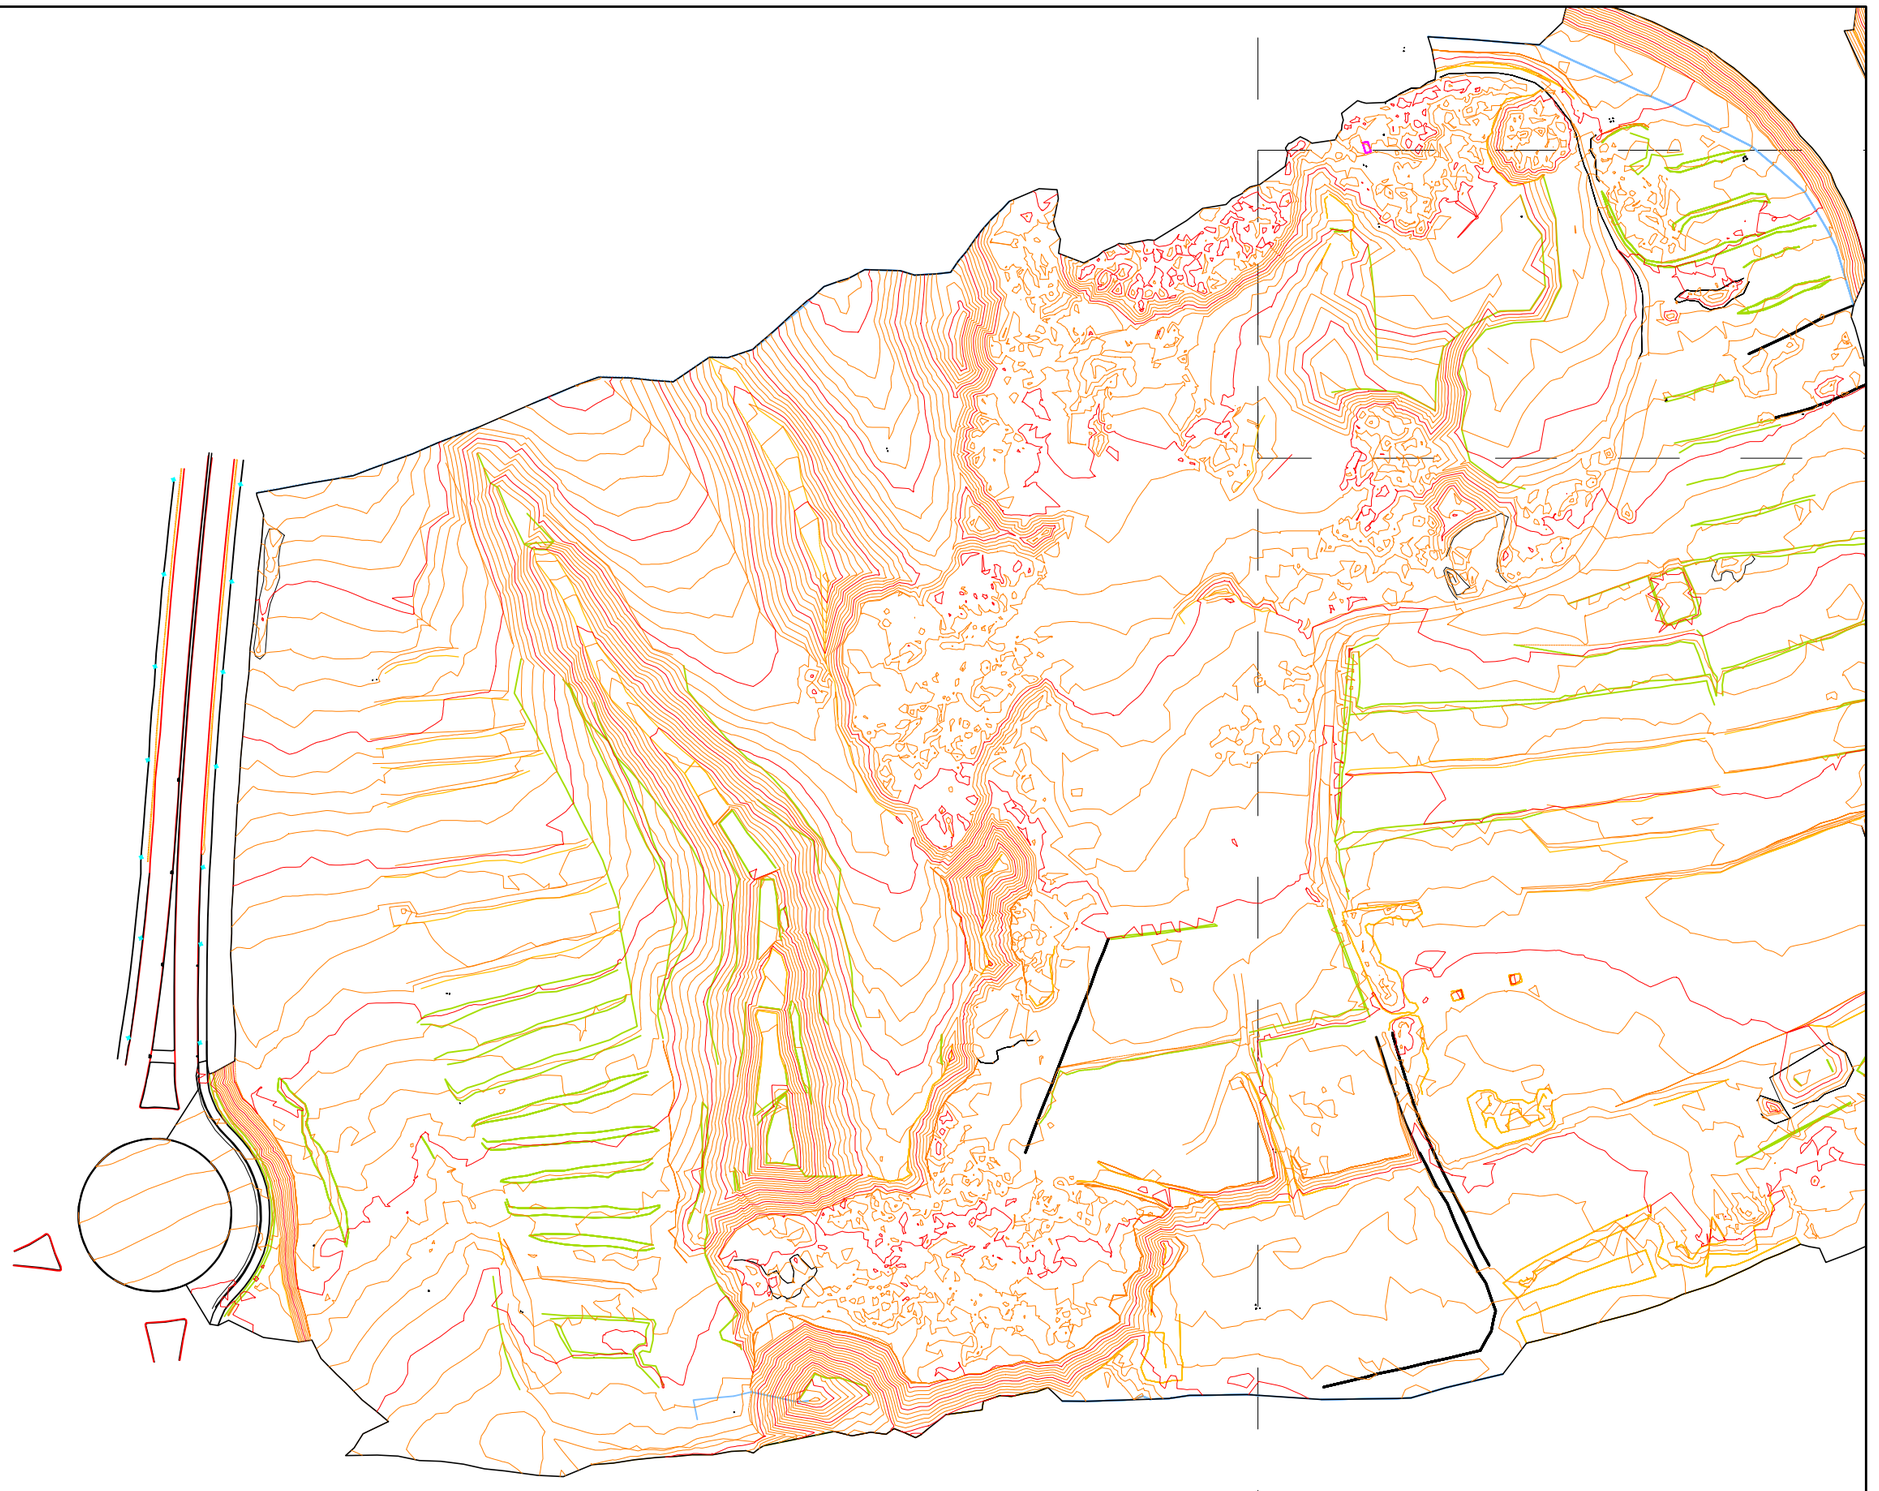

URBANIZADOR:
TERRA VILLAGE LAND, S.L.

REDACCIÓN DEL PROYECTO
TYPSA
IGNACIO ALMERICH SILLA
I.T.O.P.

PROYECTO MODIFICADO Nº 1 DE LA URBANIZACIÓN DEL SECTOR PP 3/1 DE BENIDORM (ALICANTE)


FECHA: SEPTIEMBRE 2022
ESCALA: 1/2.000
PLANO Nº: 2.1 HOJA 1/4

DESIGNACION DEL PLANO: UR2912-PM1-PL-020100-UR-TopoInicial-Ed02

TOPOGRÁFICO INICIAL

N

- Escombros
- Barrancos
- Edificaciones 1 altura
- Edificaciones 2 alturas
- Cobertizos chapa metalica
- Cobertizos bloque+granulite
- Pavimento asfaltico
- Solera 30 cm HM
- Muro bloques + valla metalica (01)
- Valla metalica (02)
- Puente de arco de medio punto (03)
- Macizo HM espesor 0,30 m (04)
- Canal HM sec. interior 0,20x1,00 (05)
- Canal HM sec. interior 0,90x1,00 (06)
- Carril-bici+cuneta triangular 0,32x1,82 + solera 5x5x0,30
- Saneamiento existente ø400 (S1)
- Saneamiento existente ø300 (S2)
- 2 HA ø 800 cegados (S3)
- HA ø800 (S4)
- O. F. de h=4.75m. y a=4.30m. (S5) (Abovedada)
- Tuberia agua no potable (A1)
- Tuberia Fe galvanizado 2" (A2)
- Tuberia Fc Ø500
- Tuberia Fc Ø200
- Tubo de Impulsion agua potable suministros a urbanizaciones existentes
- Linea aerea de telefono y apoyos
- Linea aerea MT
- Apoyo MT
- Linea aerea BT
- Apoyo BT
- Farola
- Vallas publicitarias
- Monoposte publicitarios

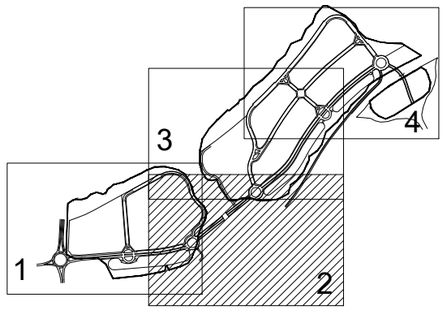

URBANIZADOR:
TERRA VILLAGE LAND, S.L.

REDACCIÓN DEL PROYECTO
TYPSA
IGNACIO ALMERICH SILLA
I.T.O.P.


PROYECTO MODIFICADO Nº 1 DE LA URBANIZACIÓN DEL SECTOR PP 3/1 DE BENIDORM (ALICANTE)

FECHA: SEPTIEMBRE 2022
ESCALA: 1/2.000

PLANO Nº: 2.1
HOJA 2/4

DESIGNACION DEL PLANO: TOPOGRÁFICO INICIAL

UR2912-PM1-PL-020100-UR-TopoInicial-Ed02

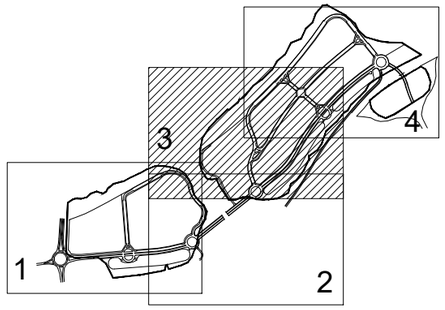

N

- Escombros
- Barrancos
- Edificaciones 1 altura
- Edificaciones 2 alturas
- Cobertizos chapa metalica
- Cobertizos bloque+granulite
- Pavimento asfaltico
- Solera 30 cm HM
- Muro bloques + valla metalica (01)
- Valla metalica (02)
- Puente de arco de medio punto (03)
- Macizo HM espesor 0,30 m (04)
- Canal HM sec. interior 0,20x1,00 (05)
- Canal HM sec. interior 0,90x1,00 (06)
- Carril-bici+cuneta triangular 0,32x1,82 + solera 5x5x0,30
- Saneamiento existente ø400 (S1)
- Saneamiento existente ø300 (S2)
- 2 HA ø 800 cegados (S3)
- HA ø800 (S4)
- O. F. de h=4.75m. y a=4.30m. (S5) (Abovedada)
- Tuberia agua no potable (A1)
- Tuberia Fe galvanizado 2" (A2)
- Tuberia Fc Ø500
- Tuberia Fc Ø200
- Tubo de Impulsion agua potable suministros a urbanizaciones existentes
- Linea aerea de telefono y apoyos
- Linea aerea MT
- Apoyo MT
- Linea aerea BT
- Apoyo BT
- Farola
- Vallas publicitarias
- Monoposte publicitarios

URBANIZADOR:
TERRA VILLAGE LAND, S.L.


REDACCIÓN DEL PROYECTO
TYPSA
IGNACIO ALMERICH SILLA
I.T.O.P.

PROYECTO MODIFICADO Nº 1 DE LA URBANIZACIÓN DEL SECTOR PP 3/1 DE BENIDORM (ALICANTE)

FECHA: SEPTIEMBRE 2022
ESCALA: 1/2.000
PLANO Nº: 2.1
HOJA 3/4

DESIGNACION DEL PLANO:
UR2912-PM1-PL-020100-UR-TopoInicial-Ed02

TOPOGRÁFICO INICIAL

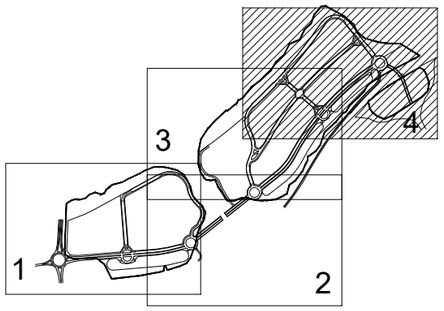

N

- Escombros
- Barrancos
- Edificaciones 1 altura
- Edificaciones 2 alturas
- Cobertizos chapa metalica
- Cobertizos bloque+granulite
- Pavimento asfaltico
- Solera 30 cm HM
- Muro bloques + valla metalica (01)
- Valla metalica (02)
- Puente de arco de medio punto (03)
- Macizo HM espesor 0,30 m (04)
- Canal HM sec. interior 0,20x1,00 (05)
- Canal HM sec. interior 0,90x1,00 (06)
- Carril-bici+cuneta triangular 0,32x1,82 + solera 5x5x0,30
- Saneamiento existente ø400 (S1)
- Saneamiento existente ø300 (S2)
- 2 HA ø 800 cegados (S3)
- HA ø800 (S4)
- O. F. de h=4.75m. y a=4.30m. (S5) (Abovedada)
- Tuberia agua no potable (A1)
- Tuberia Fe galvanizado 2" (A2)
- Tuberia Fc Ø500
- Tuberia Fc Ø200
- Tubo de Impulsion agua potable suministros a urbanizaciones existentes
- Linea aerea de telefono y apoyos
- Linea aerea MT
- Apoyo MT
- Linea aerea BT
- Apoyo BT
- Farola
- Vallas publicitarias
- Monoposte publicitarios

URBANIZADOR:
TERRA VILLAGE LAND, S.L.


REDACCIÓN DEL PROYECTO
TYPSA
IGNACIO ALMERICH SILLA
I.T.O.P.

PROYECTO MODIFICADO Nº 1 DE LA URBANIZACIÓN DEL SECTOR PP 3/1 DE BENIDORM (ALICANTE)

FECHA: SEPTIEMBRE 2022
ESCALA: 1/2.000
PLANO Nº: 2.1 HOJA 4/4

DESIGNACION DEL PLANO: UR2912-PM1-PL-020100-UR-TopoInicial-Ed02

TOPOGRÁFICO INICIAL

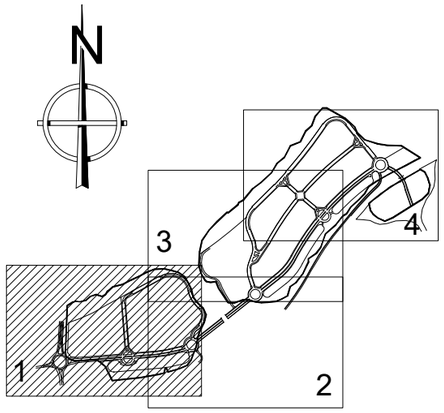

- Escombros
- Barrancos
- Edificaciones 1 altura
- Edificaciones 2 alturas
- Cobertizos chapa metalica
- Cobertizos bloque+granulite
- Pavimento asfaltico
- Solera 30 cm HM
- Muro bloques + valla metalica (01)
- Valla metalica (02)
- Puente de arco de medio punto (03)
- Macizo HM espesor 0,30 m (04)
- Canal HM sec. interior 0,20x1,00 (05)
- Canal HM sec. interior 0,90x1,00 (06)
- Carril-bici+cuneta triangular 0,32x1,82 + solera 5x5x0,30
- Saneamiento existente ø400 (S1)
- Saneamiento existente ø300 (S2)
- 2 HA ø 800 cegados (S3)
- HA ø800 (S4)
- O. F. de h=4.75m. y a=4.30m. (S5) (Abovedada)
- Tuberia agua no potable (A1)
- Tuberia Fe galvanizado 2" (A2)
- Tuberia Fc ø500
- Tuberia Fc ø200
- Tubo de Impulsion agua potable suministros a urbanizaciones existentes
- Linea aerea de telefono y apoyos
- Linea aerea MT
- Apoyo MT
- Linea aerea BT
- Apoyo BT
- Farola
- Vallas publicitarias
- Monoposte publicitarios



URBANIZADOR: TERRA VILLAGE LAND, S.L.

REDACCIÓN DEL PROYECTO: TYPSA — IGNACIO ALMERICH SILLA, I.T.O.P.

PROYECTO MODIFICADO Nº 1 DE LA URBANIZACIÓN DEL SECTOR PP 3/1 DE BENIDORM (ALICANTE)


FECHA: SEPTIEMBRE 2022

ESCALA: 1/2.000

PLANO Nº: 2.2 HOJA 1/4

DESIGNACION DEL PLANO: TOPOGRÁFICO FINAL

UR2912-PM1-PL-020200-UR-TopoFinal-Ed02

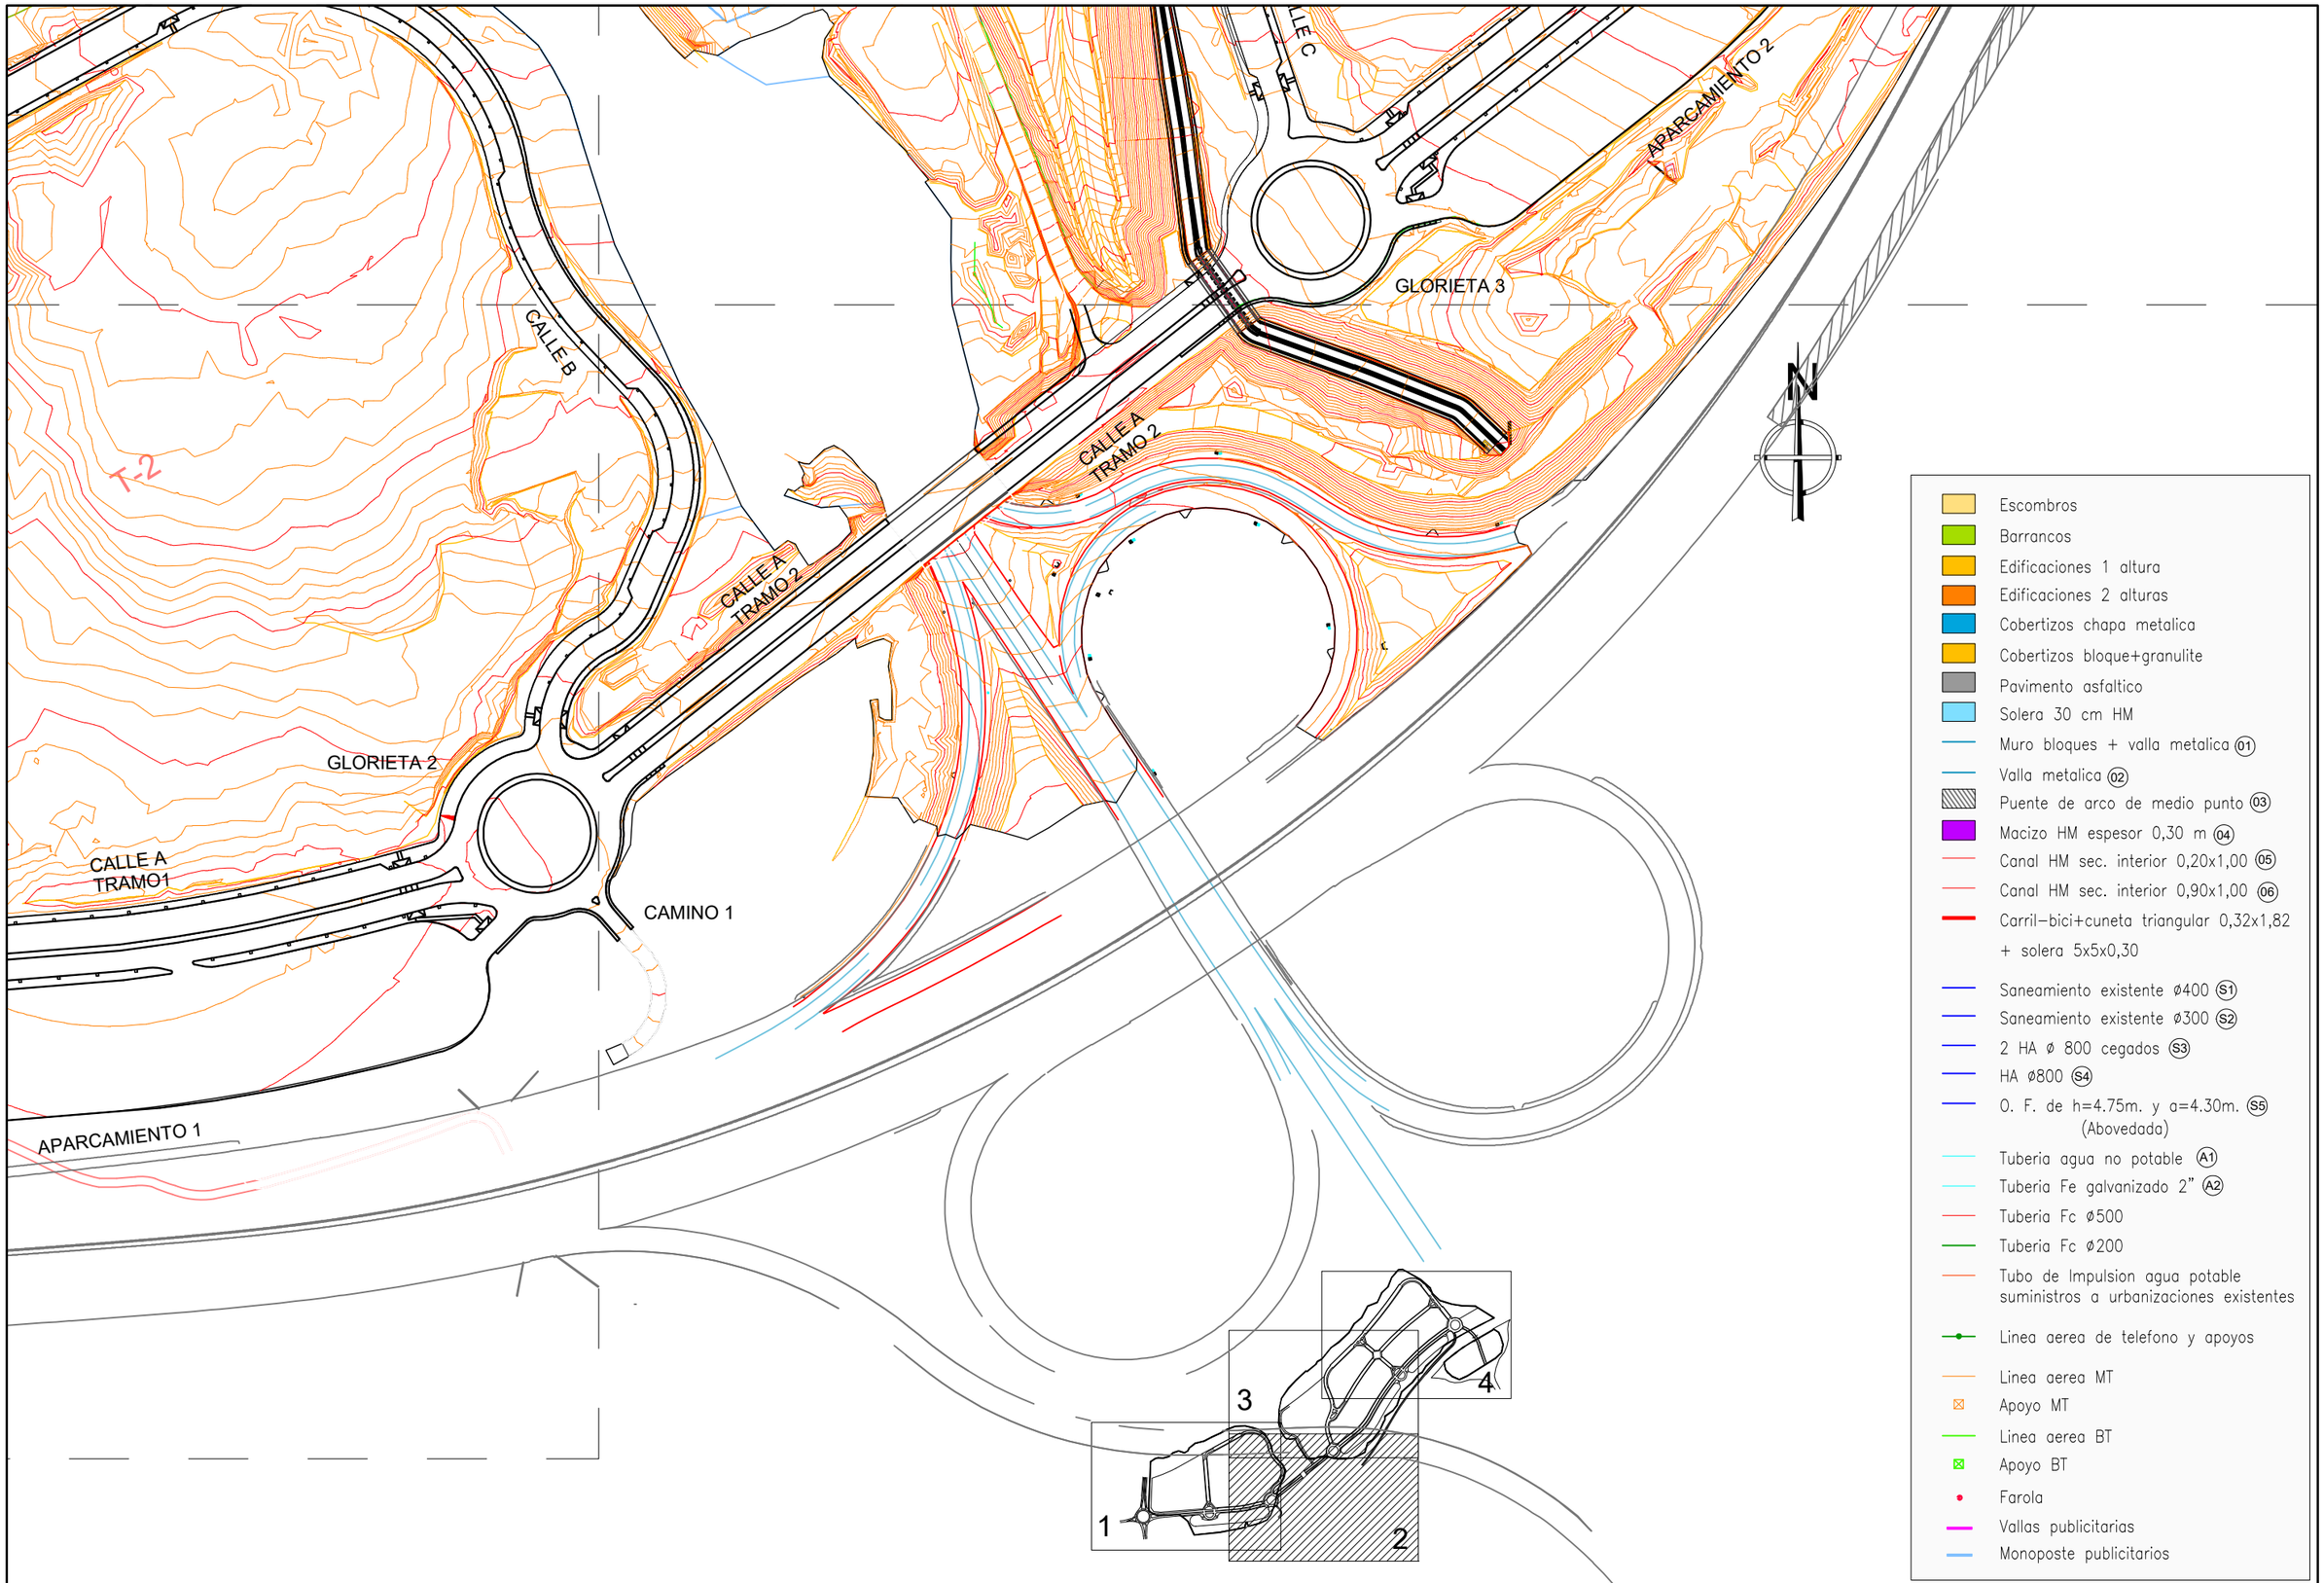

URBANIZADOR:
TERRA VILLAGE LAND, S.L.

REDACCIÓN DEL PROYECTO
TYPSA
IGNACIO ALMERICH SILLA
I.T.O.P.

PROYECTO MODIFICADO Nº 1 DE LA URBANIZACIÓN DEL SECTOR PP 3/1 DE BENIDORM (ALICANTE)


FECHA: SEPTIEMBRE 2022
ESCALA: 1/2.000

PLANO Nº: 2.2
HOJA 2/4

DESIGNACION DEL PLANO: UR2912-PM1-PL-020200-UR-TopoFinal-Ed02

TOPOGRÁFICO FINAL

- Escombros
- Barrancos
- Edificaciones 1 altura
- Edificaciones 2 alturas
- Cobertizos chapa metalica
- Cobertizos bloque+granulite
- Pavimento asfaltico
- Solera 30 cm HM
- Muro bloques + valla metalica (01)
- Valla metalica (02)
- Puente de arco de medio punto (03)
- Macizo HM espesor 0,30 m (04)
- Canal HM sec. interior 0,20x1,00 (05)
- Canal HM sec. interior 0,90x1,00 (06)
- Carril-bici+cuneta triangular 0,32x1,82 + solera 5x5x0,30
- Saneamiento existente ø400 (S1)
- Saneamiento existente ø300 (S2)
- 2 HA ø 800 cegados (S3)
- HA ø800 (S4)
- O. F. de h=4.75m. y a=4.30m. (S5) (Abovedada)
- Tuberia agua no potable (A1)
- Tuberia Fe galvanizado 2" (A2)
- Tuberia Fc ø500
- Tuberia Fc ø200
- Tubo de Impulsion agua potable suministros a urbanizaciones existentes
- Linea aerea de telefono y apoyos
- Linea aerea MT
- Apoyo MT
- Linea aerea BT
- Apoyo BT
- Farola
- Vallas publicitarias
- Monoposte publicitarios

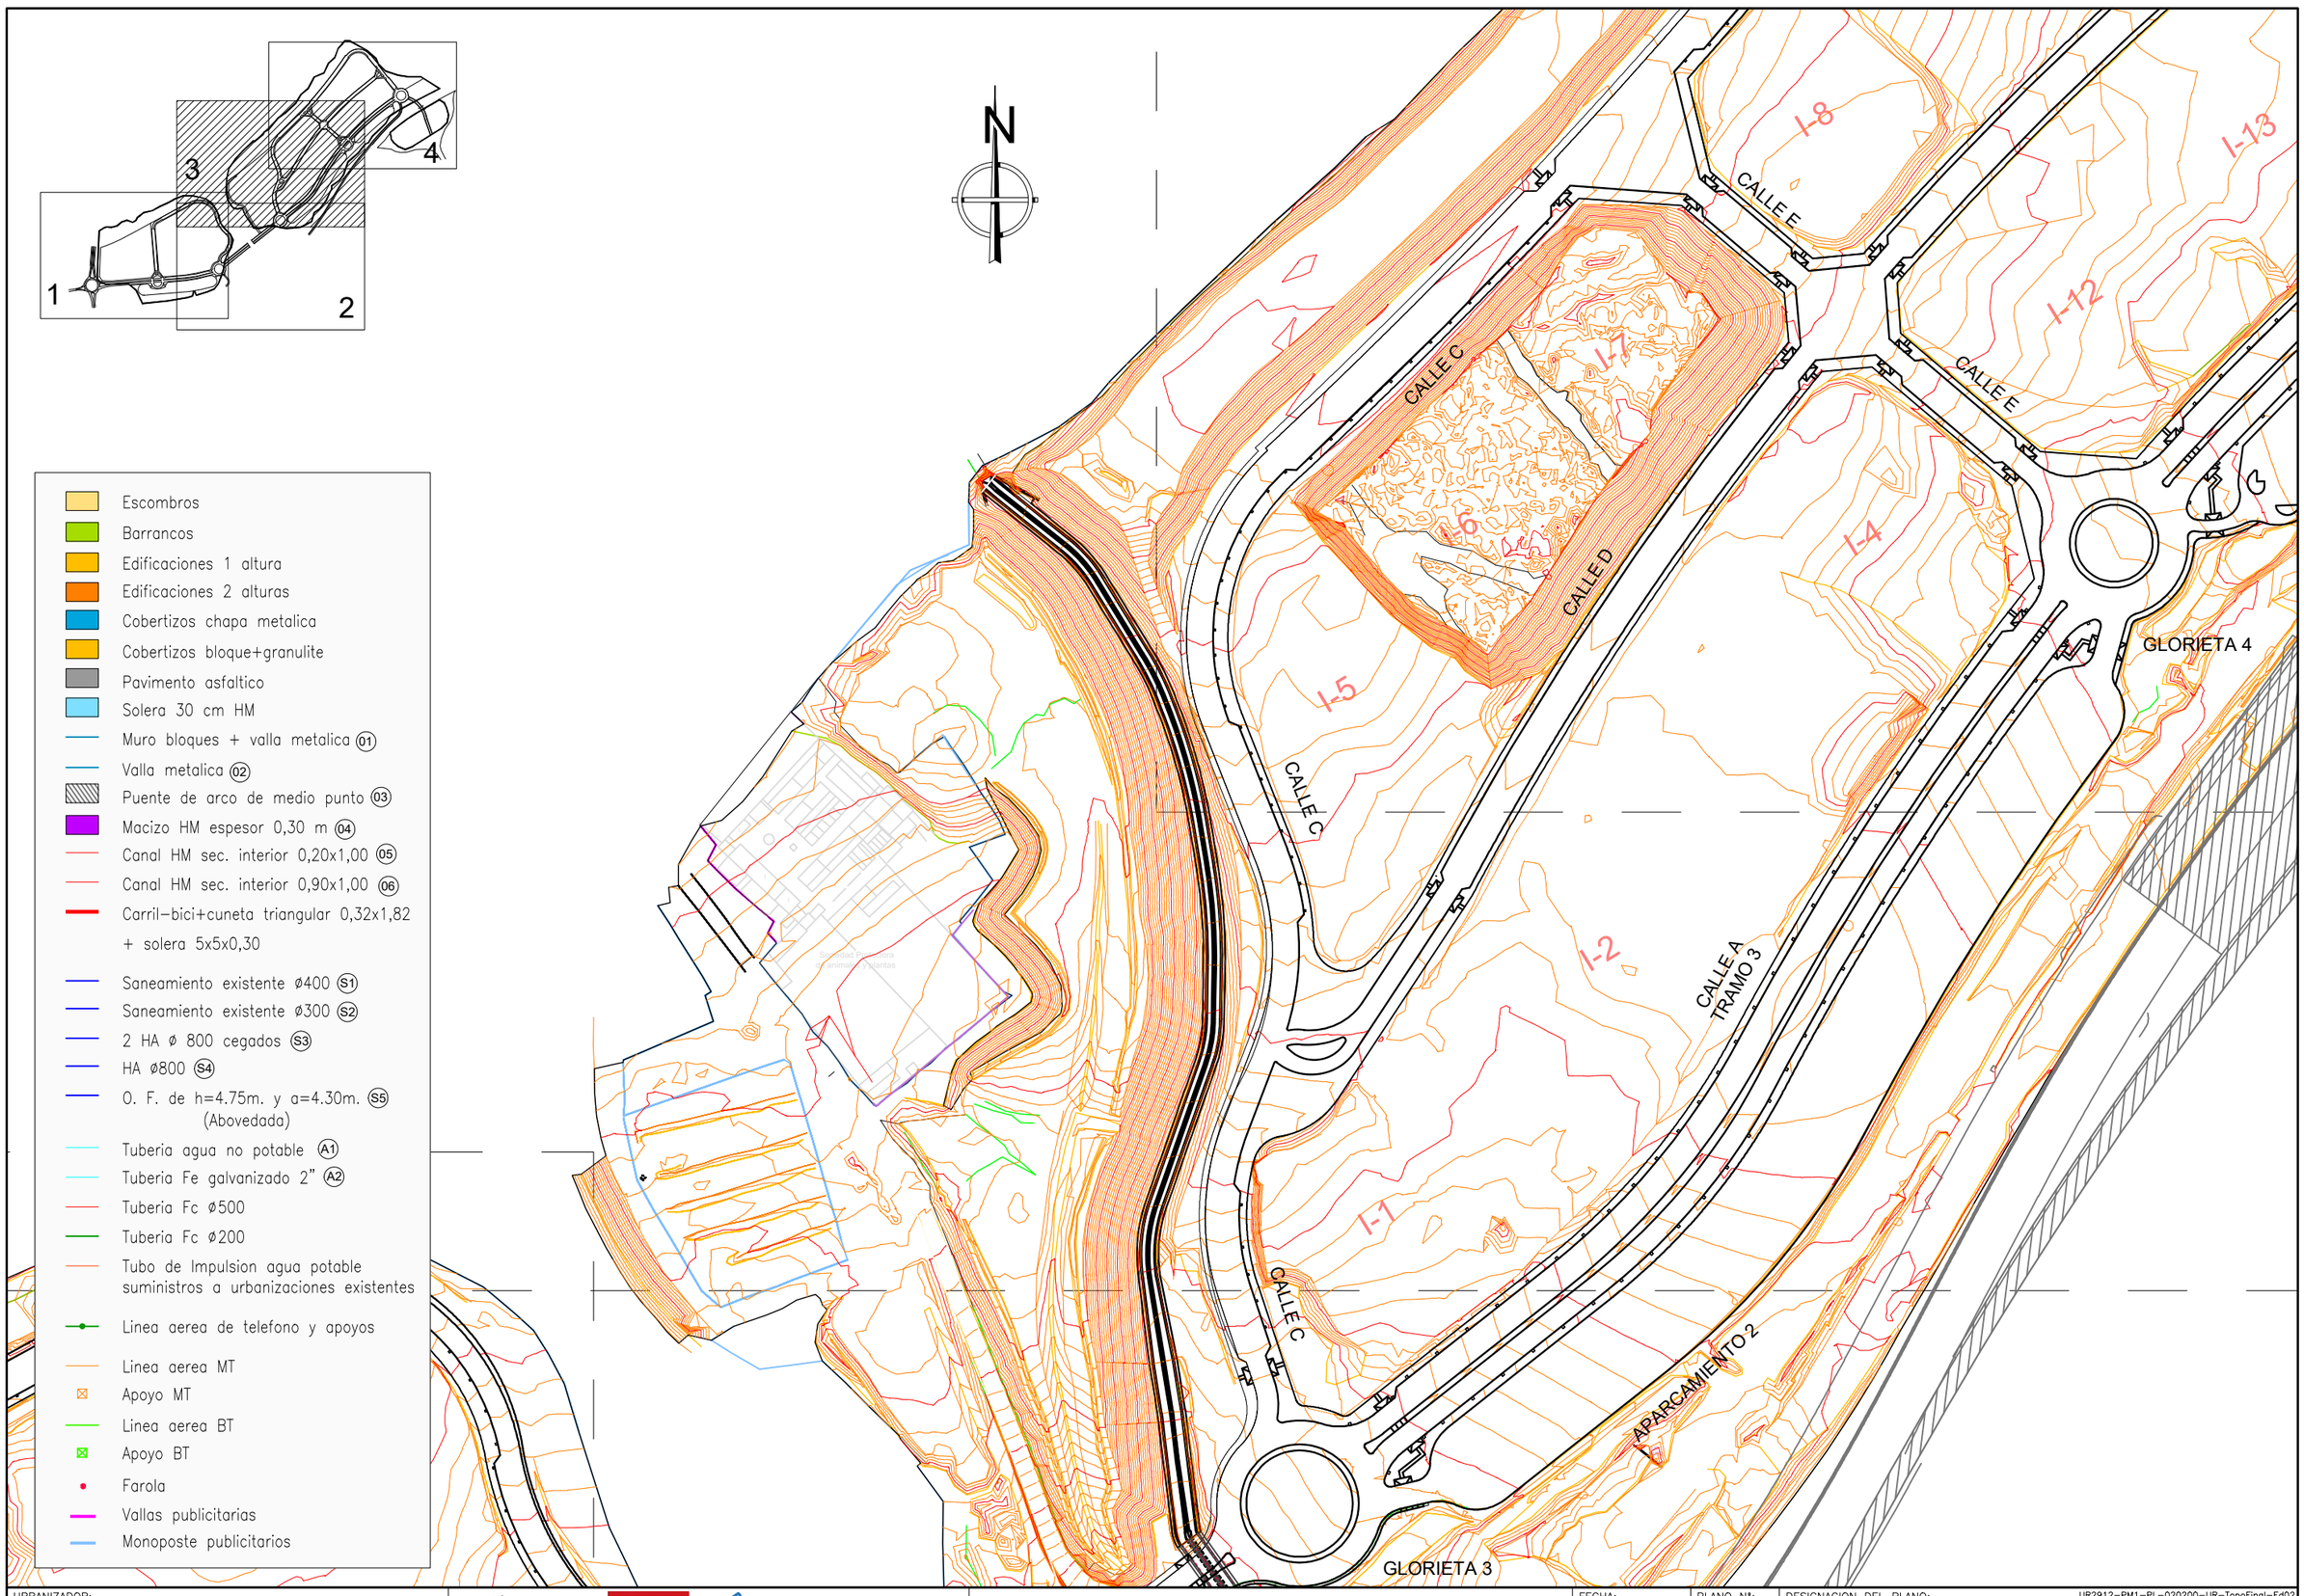

URBANIZADOR:
TERRA VILLAGE LAND, S.L.

REDACCIÓN DEL PROYECTO
TYPSA
IGNACIO ALMERICH SILLA
I.T.O.P.


PROYECTO MODIFICADO Nº 1 DE LA URBANIZACIÓN DEL SECTOR PP 3/1 DE BENIDORM (ALICANTE)

FECHA: SEPTIEMBRE 2022
ESCALA: 1/2.000

PLANO Nº: 2.2
HOJA 3/4

DESIGNACION DEL PLANO:
TOPOGRÁFICO FINAL

UR2912-PM1-PL-020200-UR-TopoFinal-Ed02

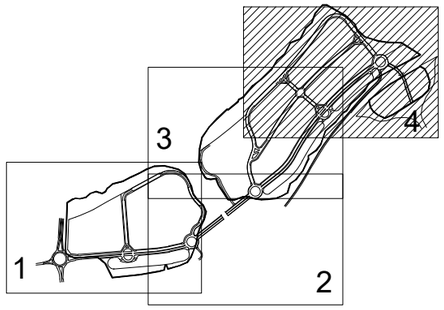



CALLE C
CALLE D
CALLE E
CALLE A TRAMO 3
APARCAMIENTO 3
GLORIETA 5
GLORIETA 4
I-1
I-2
I-3
I-4
I-5
I-6
I-7
I-8
I-9
I-10
I-11
I-12
I-13
I-14

- Escombros
- Barrancos
- Edificaciones 1 altura
- Edificaciones 2 alturas
- Cobertizos chapa metalica
- Cobertizos bloque+granulite
- Pavimento asfaltico
- Solera 30 cm HM
- Muro bloques + valla metalica (01)
- Valla metalica (02)
- Puente de arco de medio punto (03)
- Macizo HM espesor 0,30 m (04)
- Canal HM sec. interior 0,20x1,00 (05)
- Canal HM sec. interior 0,90x1,00 (06)
- Carril-bici+cuneta triangular 0,32x1,82 + solera 5x5x0,30
- Saneamiento existente ø400 (S1)
- Saneamiento existente ø300 (S2)
- 2 HA ø 800 cegados (S3)
- HA ø800 (S4)
- O. F. de h=4.75m. y a=4.30m. (S5) (Abovedada)
- Tuberia agua no potable (A1)
- Tuberia Fe galvanizado 2" (A2)
- Tuberia Fc ø500
- Tuberia Fc ø200
- Tubo de Impulsion agua potable suministros a urbanizaciones existentes
- Linea aerea de telefono y apoyos
- Linea aerea MT
- Apoyo MT
- Linea aerea BT
- Apoyo BT
- Farola
- Vallas publicitarias
- Monoposte publicitarios

URBANIZADOR:
TERRA VILLAGE LAND, S.L.

REDACCIÓN DEL PROYECTO
TYPSA
IGNACIO ALMERICH SILLA
I.T.O.P.


PROYECTO MODIFICADO Nº 1 DE LA URBANIZACIÓN DEL SECTOR PP 3/1 DE BENIDORM (ALICANTE)

FECHA: SEPTIEMBRE 2022
ESCALA: 1/2.000

PLANO Nº: 2.2
HOJA 4/4

DESIGNACION DEL PLANO:
TOPOGRÁFICO FINAL

UR2912-PM1-PL-020200-UR-TopoFinal-Ed02

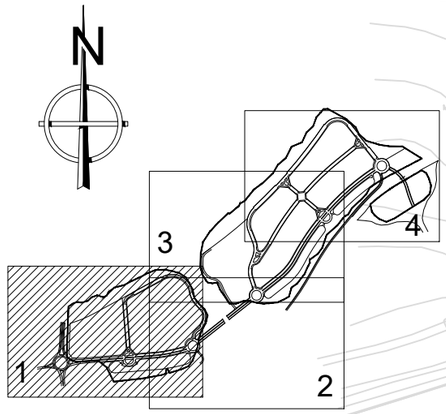

- Escombros
- Barrancos
- Edificaciones 1 altura
- Edificaciones 2 alturas
- Cobertizos chapa metalica
- Cobertizos bloque+granulite
- Pavimento asfaltico
- Solera 30 cm HM
- Muro bloques + valla metalica (01)
- Valla metalica (02)
- Puente de arco de medio punto (03)
- Macizo HM espesor 0,30 m (04)
- Canal HM sec. interior 0,20x1,00 (05)
- Canal HM sec. interior 0,90x1,00 (06)
- Carril-bici+cuneta triangular 0,32x1,82 + solera 5x5x0,30
- Saneamiento existente ø400 (S1)
- Saneamiento existente ø300 (S2)
- 2 HA ø 800 cegados (S3)
- HA ø800 (S4)
- O. F. de h=4.75m. y a=4.30m. (S5) (Abovedada)
- Tuberia agua no potable (A1)
- Tuberia Fe galvanizado 2" (A2)
- Tuberia Fc Ø500
- Tuberia Fc Ø200
- Tubo de Impulsion agua potable suministros a urbanizaciones existentes
- Linea aerea de telefono y apoyos
- Linea aerea MT
- Apoyo MT
- Linea aerea BT
- Apoyo BT
- Farola
- Vallas publicitarias
- Monoposte publicitarios

URBANIZADOR: TERRA VILLAGE LAND, S.L.	REDACCIÓN DEL PROYECTO TYPSA — IGNACIO ALMERICH SILLA I.T.O.P.	PROYECTO MODIFICADO Nº 1 DE LA URBANIZACIÓN DEL SECTOR PP 3/1 DE BENIDORM (ALICANTE)	FECHA: SEPTIEMBRE 2022 ESCALA: 1/2.000	PLANO Nº: 2.3 HOJA 1/4	DESIGNACION DEL PLANO: ESTADO ACTUAL. BIENES Y SERVICIOS AFECTADOS UR2912-PM1-PL-020300-UR-Afecciones-Ed02

CALLE C

APARCAMIENTO 2

GLORIETA 3

CALLE B

O1

S4

06

05

CALLE A TRAMO 2

O1

CALLE A TRAMO 2

03

S5

N

Els Tolls

GLORIETA 2

CALLE A TRAMO1

CAMINO 1

O1

O1

O2

APARCAMIENTO 1

S4

S1

3

4

1

2

- Escombros
- Barrancos
- Edificaciones 1 altura
- Edificaciones 2 alturas
- Cobertizos chapa metalica
- Cobertizos bloque+granulite
- Pavimento asfaltico
- Solera 30 cm HM
- Muro bloques + valla metalica (01)
- Valla metalica (02)
- Puente de arco de medio punto (03)
- Macizo HM espesor 0,30 m (04)
- Canal HM sec. interior 0,20x1,00 (05)
- Canal HM sec. interior 0,90x1,00 (06)
- Carril-bici+cuneta triangular 0,32x1,82 + solera 5x5x0,30
- Saneamiento existente ø400 (S1)
- Saneamiento existente ø300 (S2)
- 2 HA ø 800 cegados (S3)
- HA ø800 (S4)
- O. F. de h=4.75m. y a=4.30m. (S5) (Abovedada)
- Tuberia agua no potable (A1)
- Tuberia Fe galvanizado 2" (A2)
- Tuberia Fc Ø500
- Tuberia Fc Ø200
- Tubo de Impulsion agua potable suministros a urbanizaciones existentes
- Linea aerea de telefono y apoyos
- Linea aerea MT
- Apoyo MT
- Linea aerea BT
- Apoyo BT
- Farola
- Vallas publicitarias
- Monoposte publicitarios

URBANIZADOR:
TERRA VILLAGE LAND, S.L.

REDACCIÓN DEL PROYECTO
TYPSA
IGNACIO ALMERICH SILLA
I.T.O.P.

PROYECTO MODIFICADO Nº 1 DE LA URBANIZACIÓN DEL SECTOR PP 3/1 DE BENIDORM (ALICANTE)

FECHA: SEPTIEMBRE 2022
ESCALA: 1/2.000

PLANO Nº: 2.3
HOJA 2/4

DESIGNACION DEL PLANO: UR2912-PM1-PL-020300-UR-Afecciones-Ed02

ESTADO ACTUAL.
BIENES Y SERVICIOS AFECTADOS



URBANIZADOR:
TERRA VILLAGE LAND, S.L.


REDACCIÓN DEL PROYECTO
TYPSA
IGNACIO ALMERICH SILLA
I.T.O.P.

PROYECTO MODIFICADO Nº 1 DE LA URBANIZACIÓN DEL SECTOR PP 3/1 DE BENIDORM (ALICANTE)

FECHA: SEPTIEMBRE 2022
ESCALA: 1/2.000

PLANO Nº: 2.3
HOJA 3/4

DESIGNACION DEL PLANO: UR2912-PM1-PL-020300-UR-Afecciones-Ed02
ESTADO ACTUAL.
BIENES Y SERVICIOS AFECTADOS

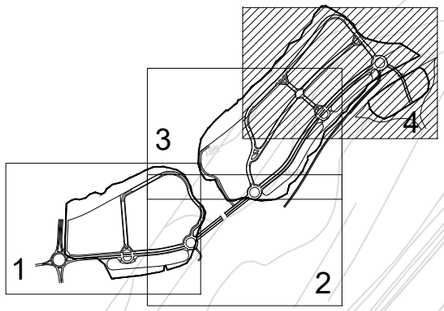

N

CALLE C
GLORIETA 5
CALLE C
CALLE C
CALLE D
≃4m
CALLE A
TRAMO 3
APARCAMIENTO 3
CALLE E
≃5m
CALLE C
CALLE E
CALLE D
GLORIETA 4
CALLE F
AUTOPISTA
A-7

- Escombros
- Barrancos
- Edificaciones 1 altura
- Edificaciones 2 alturas
- Cobertizos chapa metalica
- Cobertizos bloque+granulite
- Pavimento asfaltico
- Solera 30 cm HM
- Muro bloques + valla metalica (01)
- Valla metalica (02)
- Puente de arco de medio punto (03)
- Macizo HM espesor 0,30 m (04)
- Canal HM sec. interior 0,20x1,00 (05)
- Canal HM sec. interior 0,90x1,00 (06)
- Carril-bici+cuneta triangular 0,32x1,82 + solera 5x5x0,30
- Saneamiento existente ø400 (S1)
- Saneamiento existente ø300 (S2)
- 2 HA ø 800 cegados (S3)
- HA ø800 (S4)
- O. F. de h=4.75m. y a=4.30m. (S5) (Abovedada)
- Tuberia agua no potable (A1)
- Tuberia Fe galvanizado 2" (A2)
- Tuberia Fc Ø500
- Tuberia Fc Ø200
- Tubo de Impulsion agua potable suministros a urbanizaciones existentes
- Linea aerea de telefono y apoyos
- Linea aerea MT
- Apoyo MT
- Linea aerea BT
- Apoyo BT
- Farola
- Vallas publicitarias
- Monoposte publicitarios

URBANIZADOR:
TERRA VILLAGE LAND, S.L.

REDACCIÓN DEL PROYECTO
TYPSA
IGNACIO ALMERICH SILLA
I.T.O.P.


PROYECTO MODIFICADO Nº 1 DE LA URBANIZACIÓN DEL SECTOR PP 3/1 DE BENIDORM (ALICANTE)

FECHA: SEPTIEMBRE 2022
ESCALA: 1/2.000

PLANO Nº: 2.3
HOJA 4/4

DESIGNACION DEL PLANO:
UR2912-PM1-PL-020300-UR-Afecciones-Ed02

ESTADO ACTUAL.
BIENES Y SERVICIOS AFECTADOS

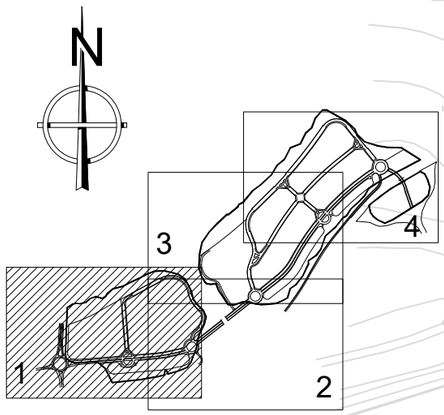

LIMITE PP-3/1
AMBITO DE ACTUACION

CALLE B
CALLE B
GLORIETA 2
GLORIETA 1
CALLE A
TRAMO1
CALLE A
TRAMO1
APARCAMIENTO 1

URBANIZADOR: TERRA VILLAGE LAND, S.L.	REDACCIÓN DEL PROYECTO TYPSA IGNACIO ALMERICH SILLA I.T.O.P.	PROYECTO MODIFICADO Nº 1 DE LA URBANIZACIÓN DEL SECTOR PP 3/1 DE BENIDORM (ALICANTE)	FECHA: SEPTIEMBRE 2022 ESCALA: 1/2.000	PLANO Nº: 3 HOJA 1/4	DESIGNACION DEL PLANO: AMBITO DE ACTUACIÓN UR2912-PM1-PL-030000-UR-Ambito-Ed02

CALLE C

APARCAMIENTO 2

GLORIETA 3

CALLE B

CALLE A
TRAMO 2

CALLE A
TRAMO 2

GLORIETA 2

CALLE A
TRAMO1

CAMINO 1

APARCAMIENTO 1


Els Tolls

N


LIMITE PP-3/1
AMBITO DE ACTUACION

1
2
3
4

URBANIZADOR: TERRA VILLAGE LAND, S.L.	REDACCIÓN DEL PROYECTO TYPSA IGNACIO ALMERICH SILLA I.T.O.P.	PROYECTO MODIFICADO Nº 1 DE LA URBANIZACIÓN DEL SECTOR PP 3/1 DE BENIDORM (ALICANTE)	FECHA: SEPTIEMBRE 2022 ESCALA: 1/2.000	PLANO Nº: 3 HOJA 2/4	DESIGNACION DEL PLANO: AMBITO DE ACTUACIÓN	UR2912-PM1-PL-030000-UR-Ambito-Ed02

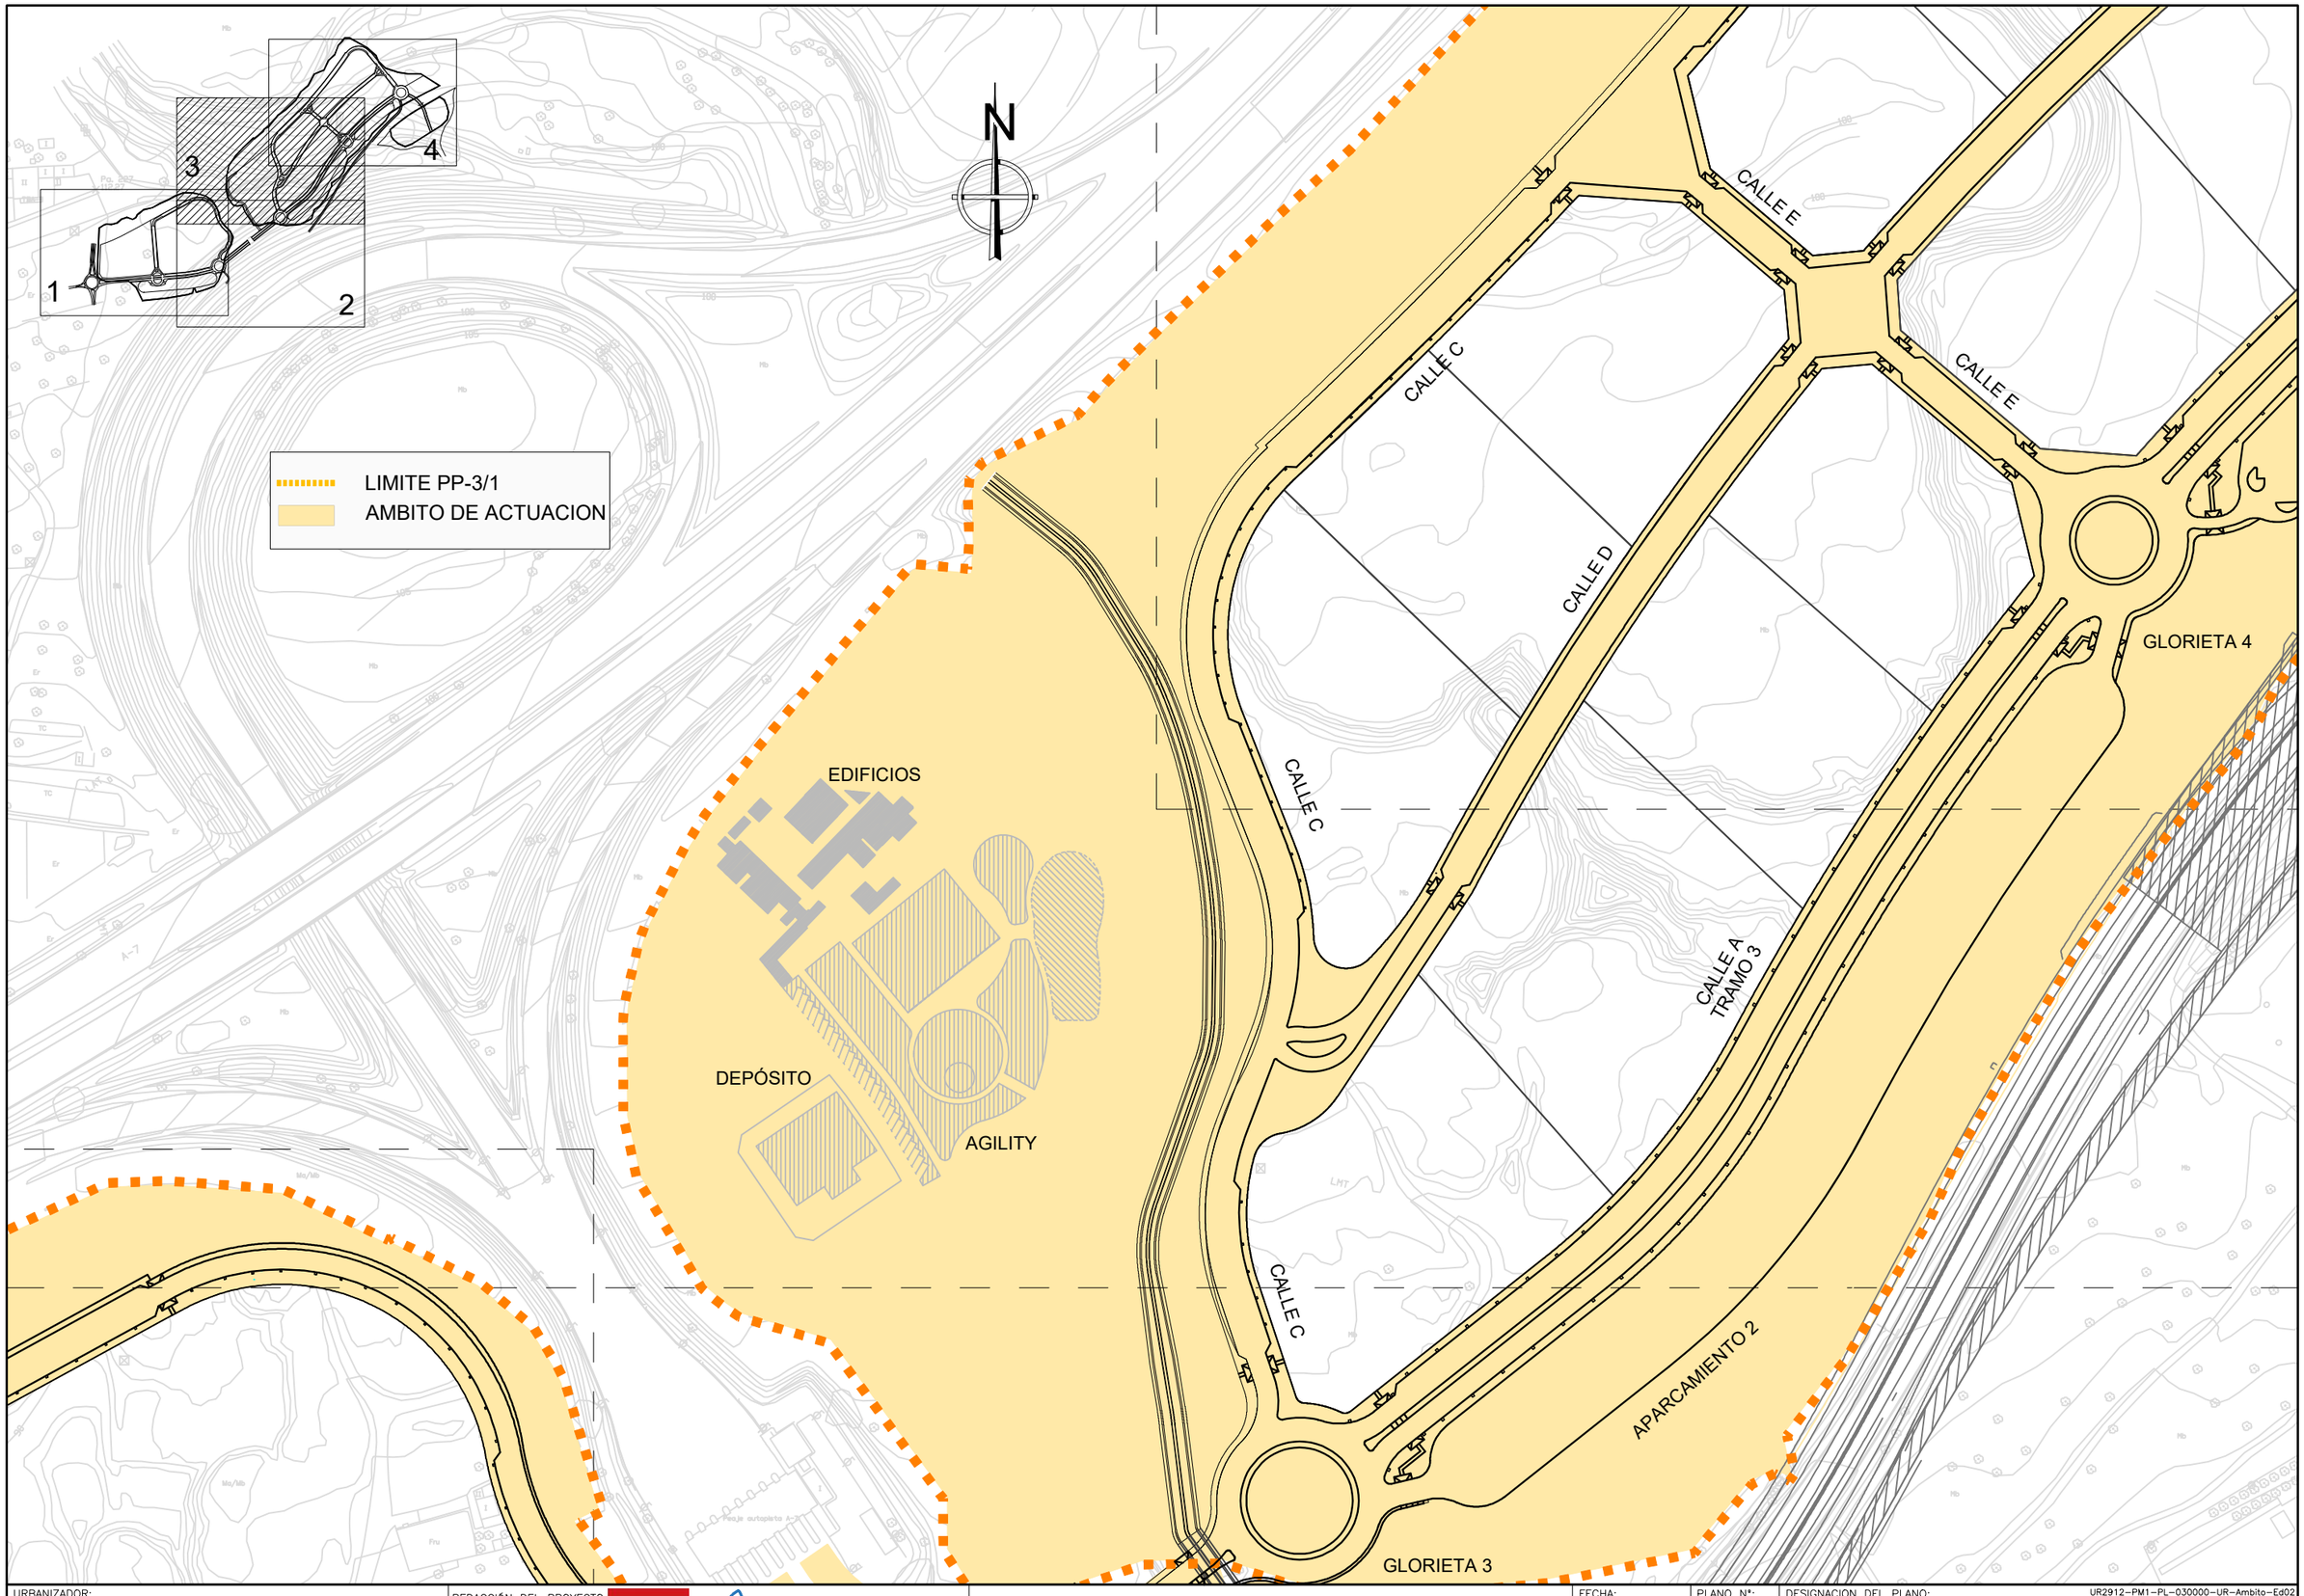

URBANIZADOR: *TERRA VILLAGE LAND, S.L.*	REDACCIÓN DEL PROYECTO TYPSA — IGNACIO ALMERICH SILLA, I.T.O.P.	PROYECTO MODIFICADO Nº 1 DE LA URBANIZACIÓN DEL SECTOR PP 3/1 DE BENIDORM (ALICANTE)	FECHA: SEPTIEMBRE 2022 ESCALA: 1/2.000	PLANO Nº: 3 HOJA 3/4	DESIGNACION DEL PLANO: AMBITO DE ACTUACIÓN UR2912-PM1-PL-030000-UR-Ambito-Ed02

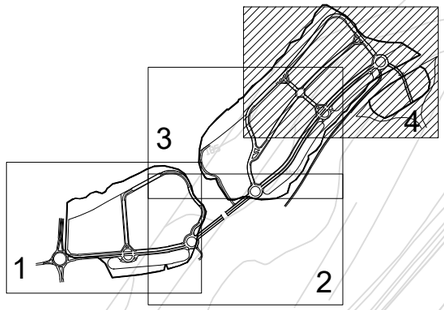


N

CALLE C
GLORIETA 5
CALLE C
CALLE C
CALLE D
CALLE E
CALLE A
TRAMO 3
APARCAMIENTO 3
CALLE C
CALLE E
CALLE D
GLORIETA 4
CALLE

LIMITE PP-3/1
AMBITO DE ACTUACION

URBANIZADOR: TERRA VILLAGE LAND, S.L.	REDACCIÓN DEL PROYECTO TYPSA — IGNACIO ALMERICH SILLA I.T.O.P.	PROYECTO MODIFICADO Nº 1 DE LA URBANIZACIÓN DEL SECTOR PP 3/1 DE BENIDORM (ALICANTE)	FECHA: SEPTIEMBRE 2022 / ESCALA: 1/2.000	PLANO Nº: 3 HOJA 4/4	DESIGNACION DEL PLANO: AMBITO DE ACTUACIÓN — UR2912-PM1-PL-030000-UR-Ambito-Ed02

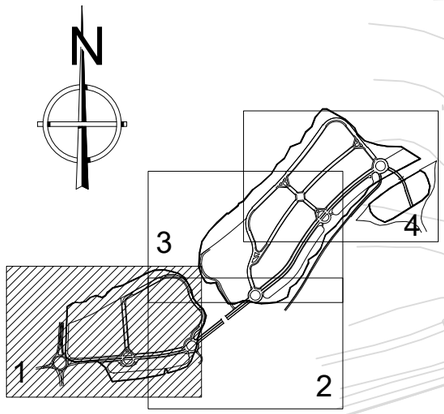

NUMERO	COORD.X	COORD.Y	COORD.Z
9003	750814.418	4272268.213	97.337
9102	750414.169	4271531.767	84.247
9101	750534.027	4271609.435	86.350
9002	750104.097	4271680.863	95.965
9001	749828.232	4271401.492	84.829
8007	751085.087	4272054.846	81.473
8006	750951.693	4271934.400	83.271
8005	750798.864	4271688.944	86.091
8002	749628.755	4271260.474	84.726
8001	750581.536	4271439.486	88.780

URBANIZADOR:
TERRA VILLAGE LAND, S.L.

REDACCIÓN DEL PROYECTO
TYPSA
IGNACIO ALMERICH SILLA
I.T.O.P.

PROYECTO MODIFICADO Nº 1 DE LA URBANIZACIÓN DEL SECTOR PP 3/1 DE BENIDORM (ALICANTE)

FECHA: SEPTIEMBRE 2022
ESCALA: 1/2.000


PLANO Nº: 4
HOJA 1/4

DESIGNACION DEL PLANO: UR2912-PM1-PL-040000-UR-ReplanteoEjes-Ed03

REPLANTEO.
SITUACION DE BASES Y PERFILES

NUMERO	COORD.X	COORD.Y	COORD.Z
9003	750814.418	4272268.213	97.337
9102	750414.169	4271531.767	84.247
9101	750534.027	4271609.435	86.350
9002	750104.097	4271680.863	95.965
9001	749828.232	4271401.492	84.829
8007	751085.087	4272054.846	81.473
8006	750951.693	4271934.400	83.271
8005	750798.864	4271688.944	86.091
8002	749628.755	4271260.474	84.726
8001	750581.536	4271439.486	88.780

URBANIZADOR: TERRA VILLAGE LAND, S.L.	REDACCIÓN DEL PROYECTO TYPSA — IGNACIO ALMERICH SILLA I.T.O.P.	PROYECTO MODIFICADO Nº 1 DE LA URBANIZACIÓN DEL SECTOR PP 3/1 DE BENIDORM (ALICANTE)	FECHA: SEPTIEMBRE 2022 / ESCALA: 1/2.000	PLANO Nº: 4 HOJA 2/4	DESIGNACION DEL PLANO: UR2912-PM1-PL-040000-UR-ReplanteoEjes-Ed03 — REPLANTEO. SITUACION DE BASES Y PERFILES

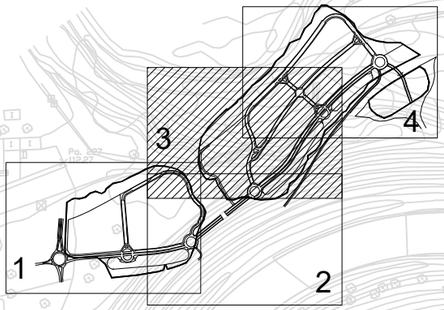

NUMERO	COORD.X	COORD.Y	COORD.Z
9003	750814.418	4272268.213	97.337
9102	750414.169	4271531.767	84.247
9101	750534.027	4271609.435	86.350
9002	750104.097	4271680.863	95.965
9001	749828.232	4271401.492	84.829
8007	751085.087	4272054.846	81.473
8006	750951.693	4271934.400	83.271
8005	750798.864	4271688.944	86.091
8002	749628.755	4271260.474	84.726
8001	750581.536	4271439.486	88.780

N

EDIFICIOS

DEPÓSITO

AGILITY

CALLE E

CALLE C

CALLE D

CALLE A TRAMO 3

APARCAMIENTO 2

GLORIETA 4


GLORIETA 3

9101

8005
86.091

URBANIZADOR: TERRA VILLAGE LAND, S.L.	REDACCIÓN DEL PROYECTO TYPSA IGNACIO ALMERICH SILLA I.T.O.P.	PROYECTO MODIFICADO Nº 1 DE LA URBANIZACIÓN DEL SECTOR PP 3/1 DE BENIDORM (ALICANTE)	FECHA: SEPTIEMBRE 2022	PLANO Nº: 4 HOJA 3/4	DESIGNACION DEL PLANO: UR2912–PM1–PL–040000–UR–ReplanteoEjes–Ed03 REPLANTEO. SITUACION DE BASES Y PERFILES
			ESCALA: 1/2.000		

NUMERO	COORD.X	COORD.Y	COORD.Z
9003	750814.418	4272268.213	97.337
9102	750414.169	4271531.767	84.247
9101	750534.027	4271609.435	86.350
9002	750104.097	4271680.863	95.965
9001	749828.232	4271401.492	84.829
8007	751085.087	4272054.846	81.473
8006	750951.693	4271934.400	83.271
8005	750798.864	4271688.944	86.091
8002	749628.755	4271260.474	84.726
8001	750581.536	4271439.486	88.780

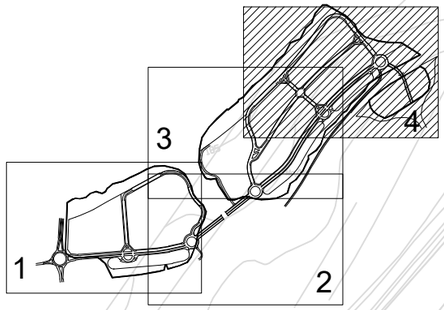

N

Eje Glorieta 5

Nota.- El replanteo de la Glorieta 5 y la conexión con el nuevo acceso, viene recogida en el: Proyecto de construcción de enlace en el P.K. 149+600 de la N-332 y conexión con la Avda. de la Comunidad Valenciana (Benidorm).


9003
97.337

8007
81.473

8006
83.271

GLORIETA 5
GLORIETA 4
CALLE C
CALLE D
CALLE E
CALLE A TRAMO 3
APARCAMIENTO 3

URBANIZADOR: TERRA VILLAGE LAND, S.L.	REDACCIÓN DEL PROYECTO: TYPSA — IGNACIO ALMERICH SILLA, I.T.O.P.	PROYECTO MODIFICADO Nº 1 DE LA URBANIZACIÓN DEL SECTOR PP 3/1 DE BENIDORM (ALICANTE)	FECHA: SEPTIEMBRE 2022 · ESCALA: 1/2.000 · PLANO Nº: 4 · HOJA 4/4 · DESIGNACION DEL PLANO: UR2912-PM1-PL-040000-UR-ReplanteoEjes-Ed03 — REPLANTEO. SITUACION DE BASES Y PERFILES

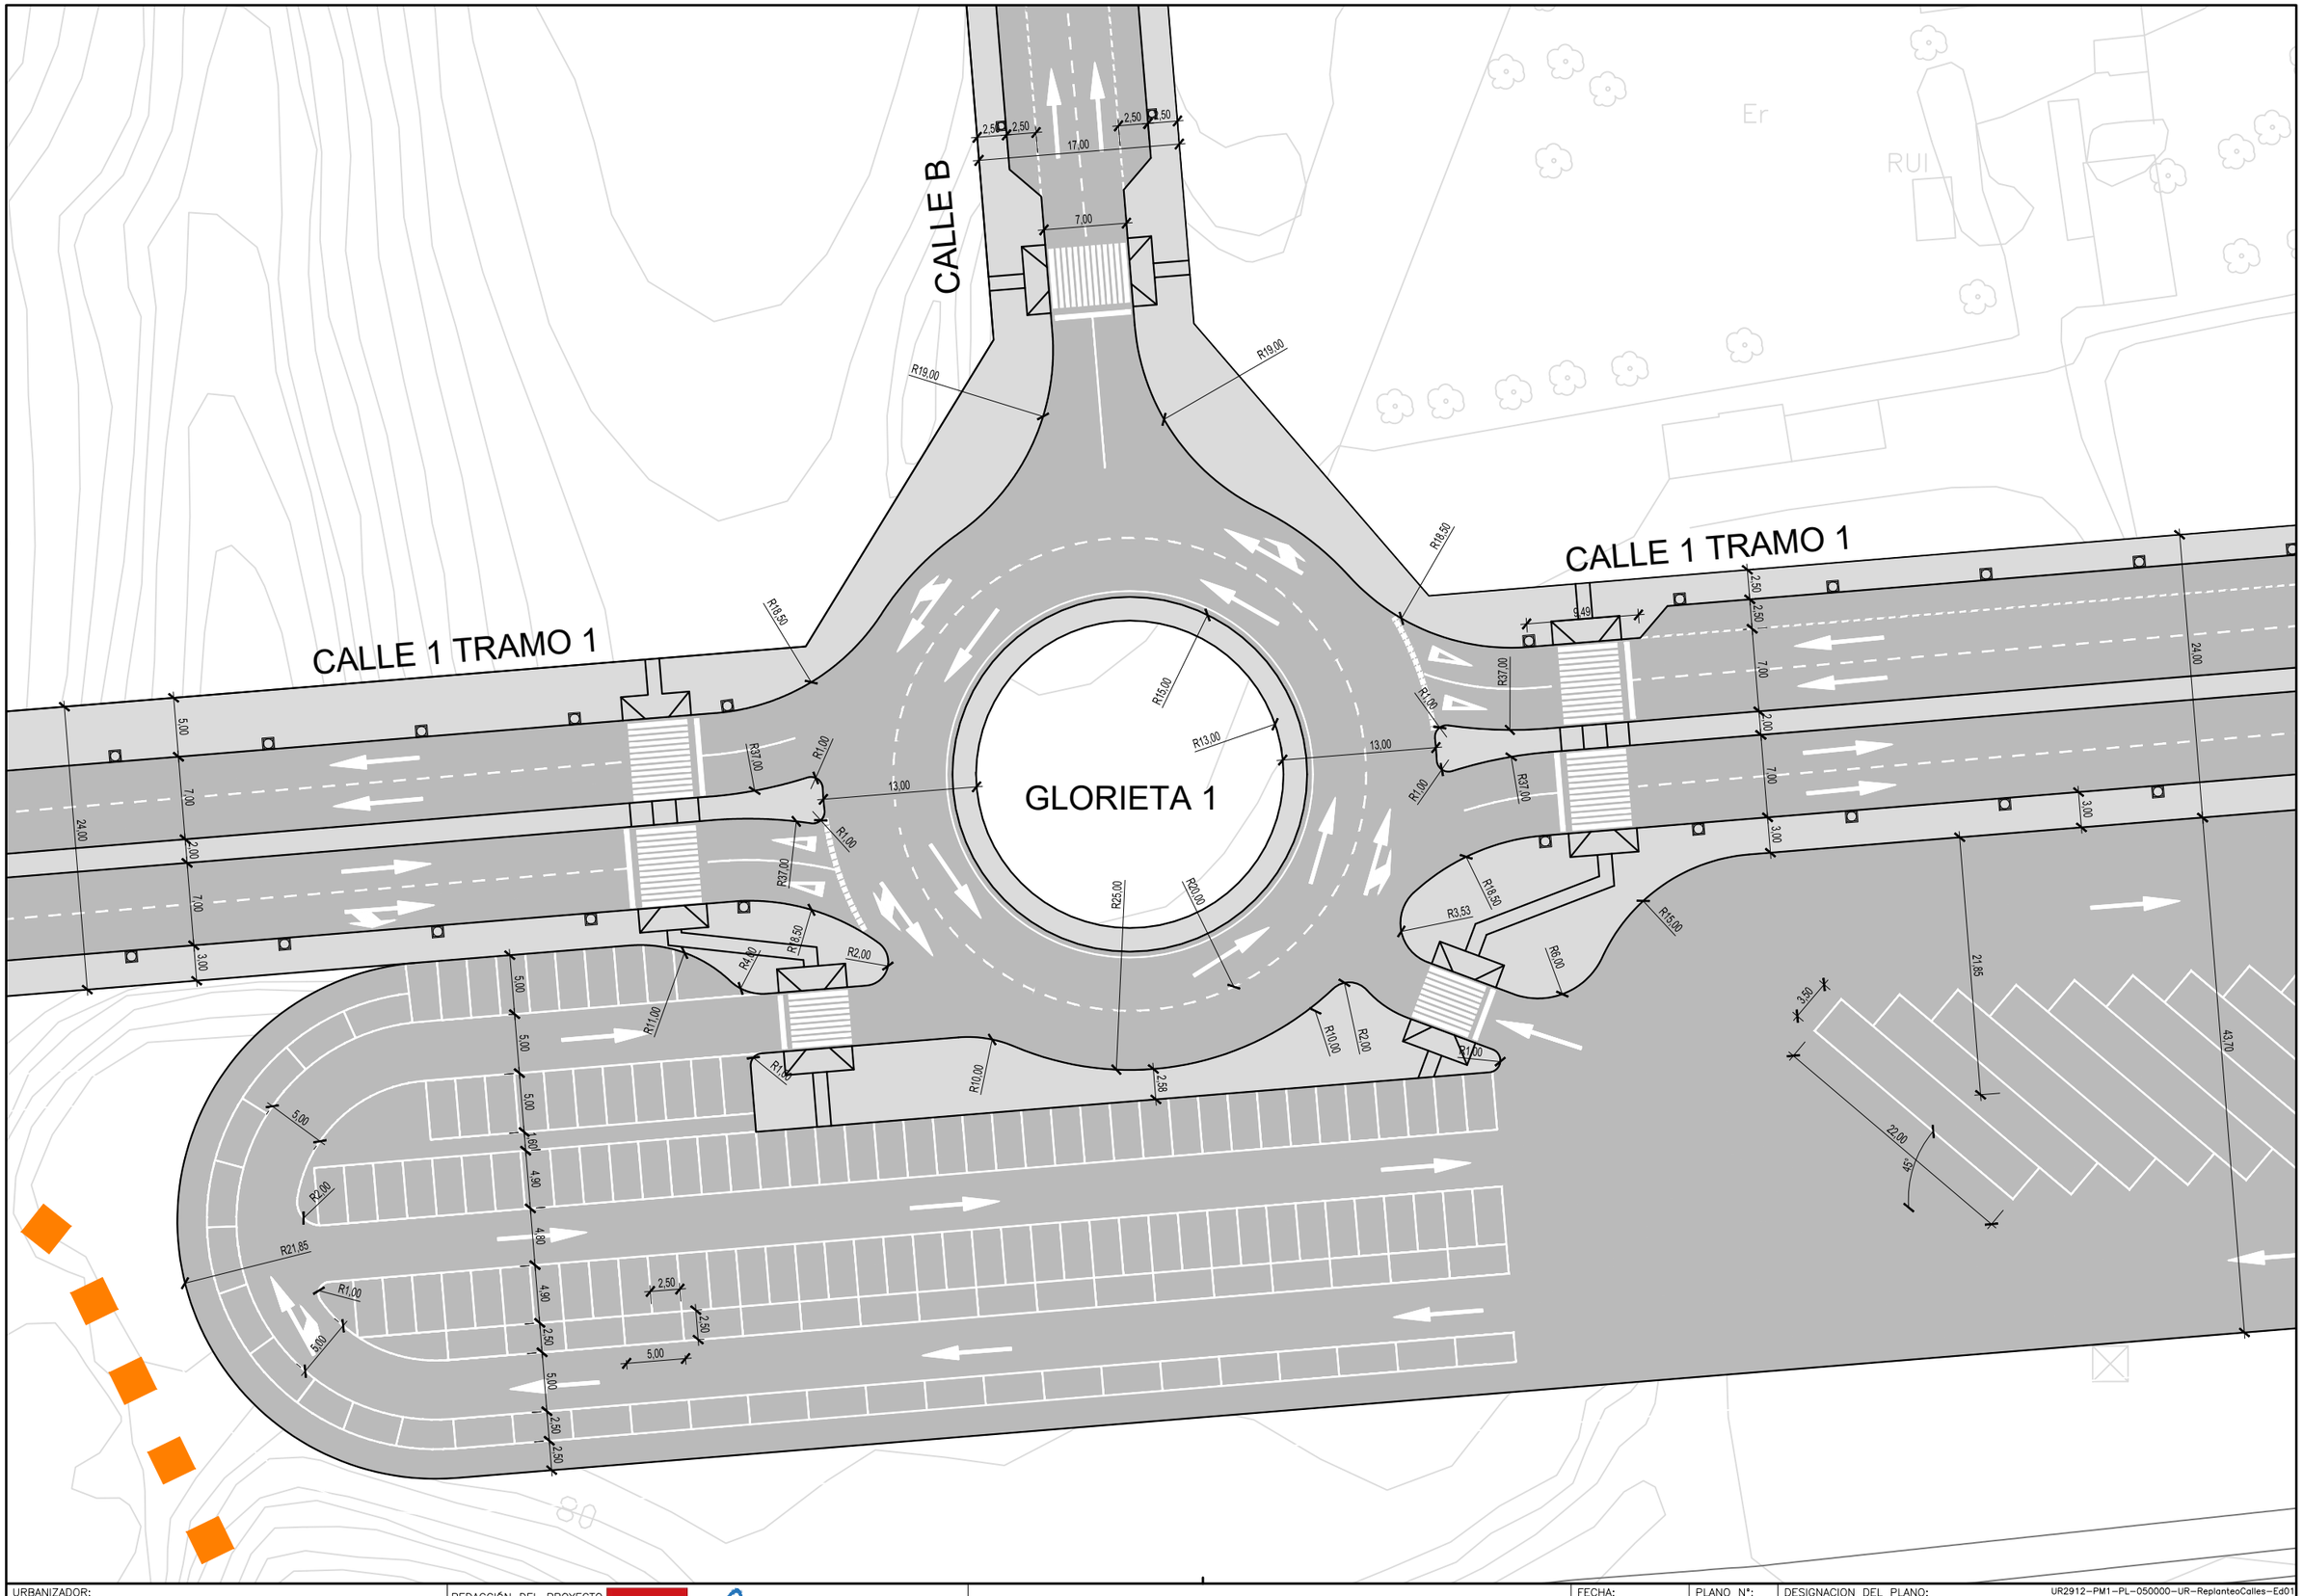

URBANIZADOR:
TERRA VILLAGE LAND, S.L.


REDACCIÓN DEL PROYECTO
TYPSA
IGNACIO ALMERICH SILLA
I.T.O.P.

PROYECTO MODIFICADO Nº 1 DE LA URBANIZACIÓN
DEL SECTOR PP 3/1 DE BENIDORM
(ALICANTE)


FECHA: SEPTIEMBRE 2022
ESCALA: 1/500
PLANO Nº: 5
HOJA 1/6

DESIGNACION DEL PLANO:
REPLANTEO. INTERSECCIÓN DE CALLES
GLORIETA 1

UR2912-PM1-PL-050000-UR-ReplanteoCalles-Ed01

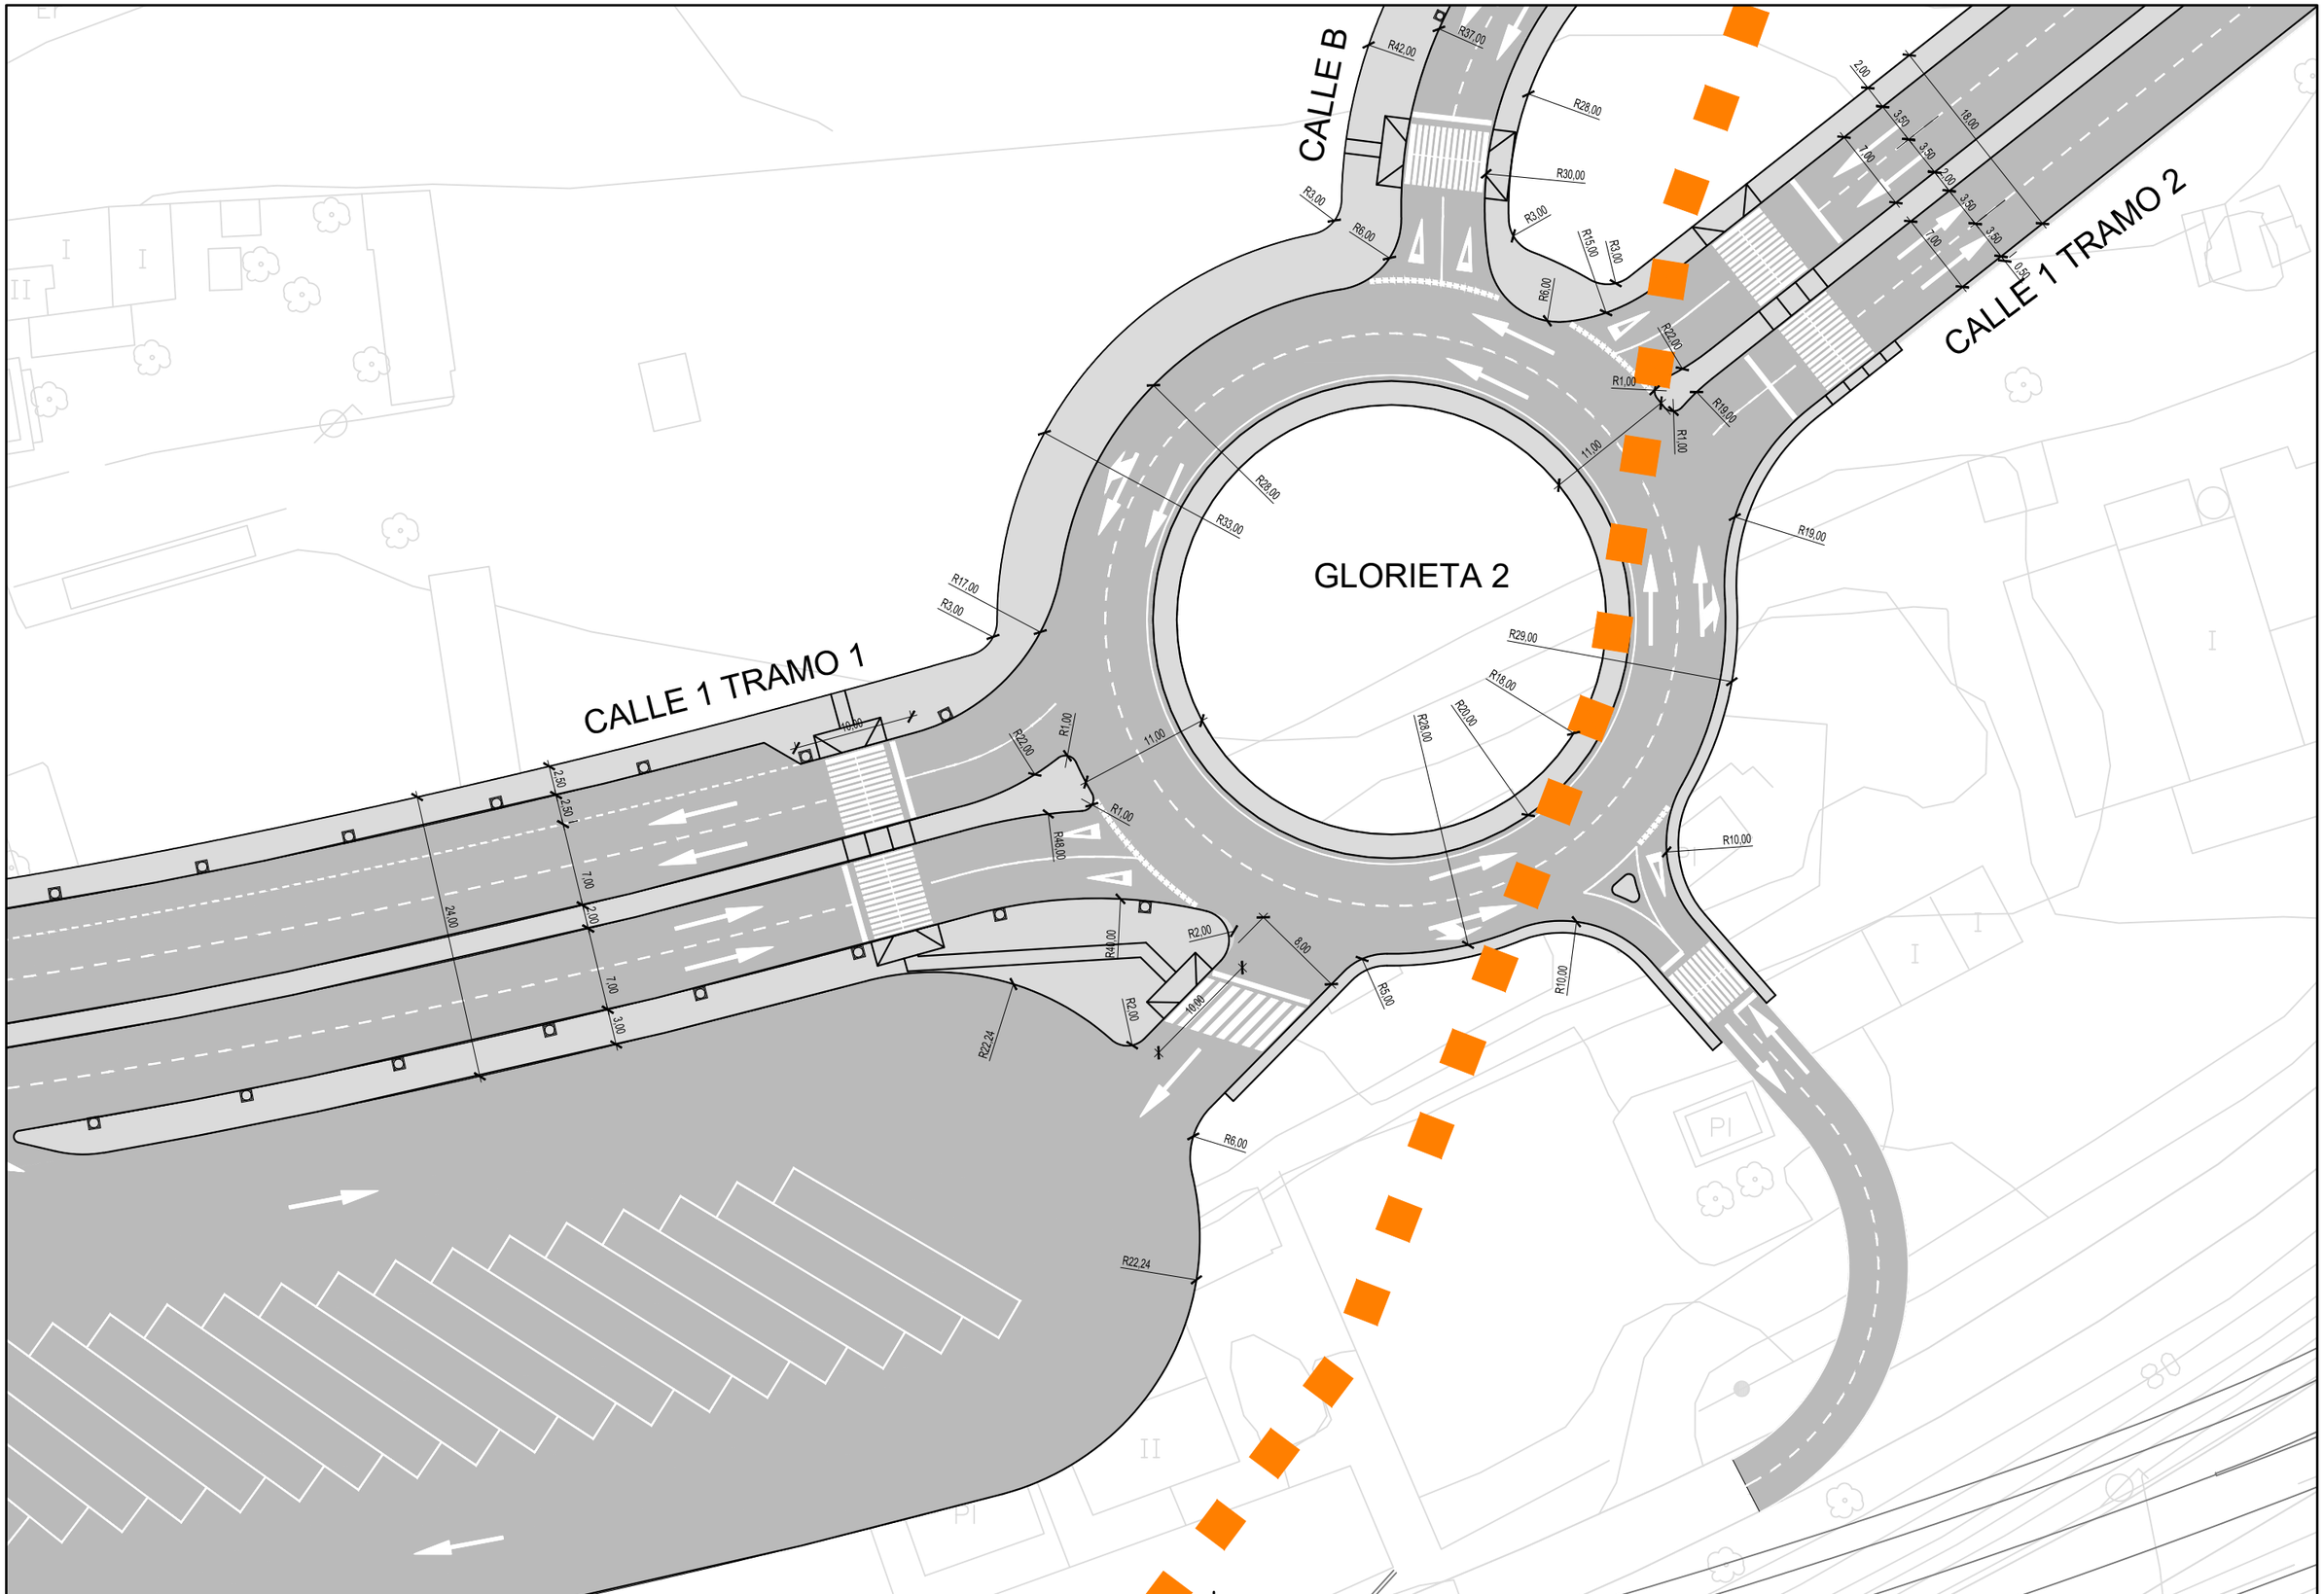

URBANIZADOR: TERRA VILLAGE LAND, S.L.	REDACCIÓN DEL PROYECTO TYPSA — IGNACIO ALMERICH SILLA I.T.O.P.	PROYECTO MODIFICADO Nº 1 DE LA URBANIZACIÓN DEL SECTOR PP 3/1 DE BENIDORM (ALICANTE)	FECHA: SEPTIEMBRE 2022 ESCALA: 1/500	PLANO Nº: 5 HOJA 2/6	DESIGNACION DEL PLANO: REPLANTEO. INTERSECCIÓN DE CALLES GLORIETA 2 UR2912–PM1–PL–050000–UR–ReplanteoCalles–Ed01

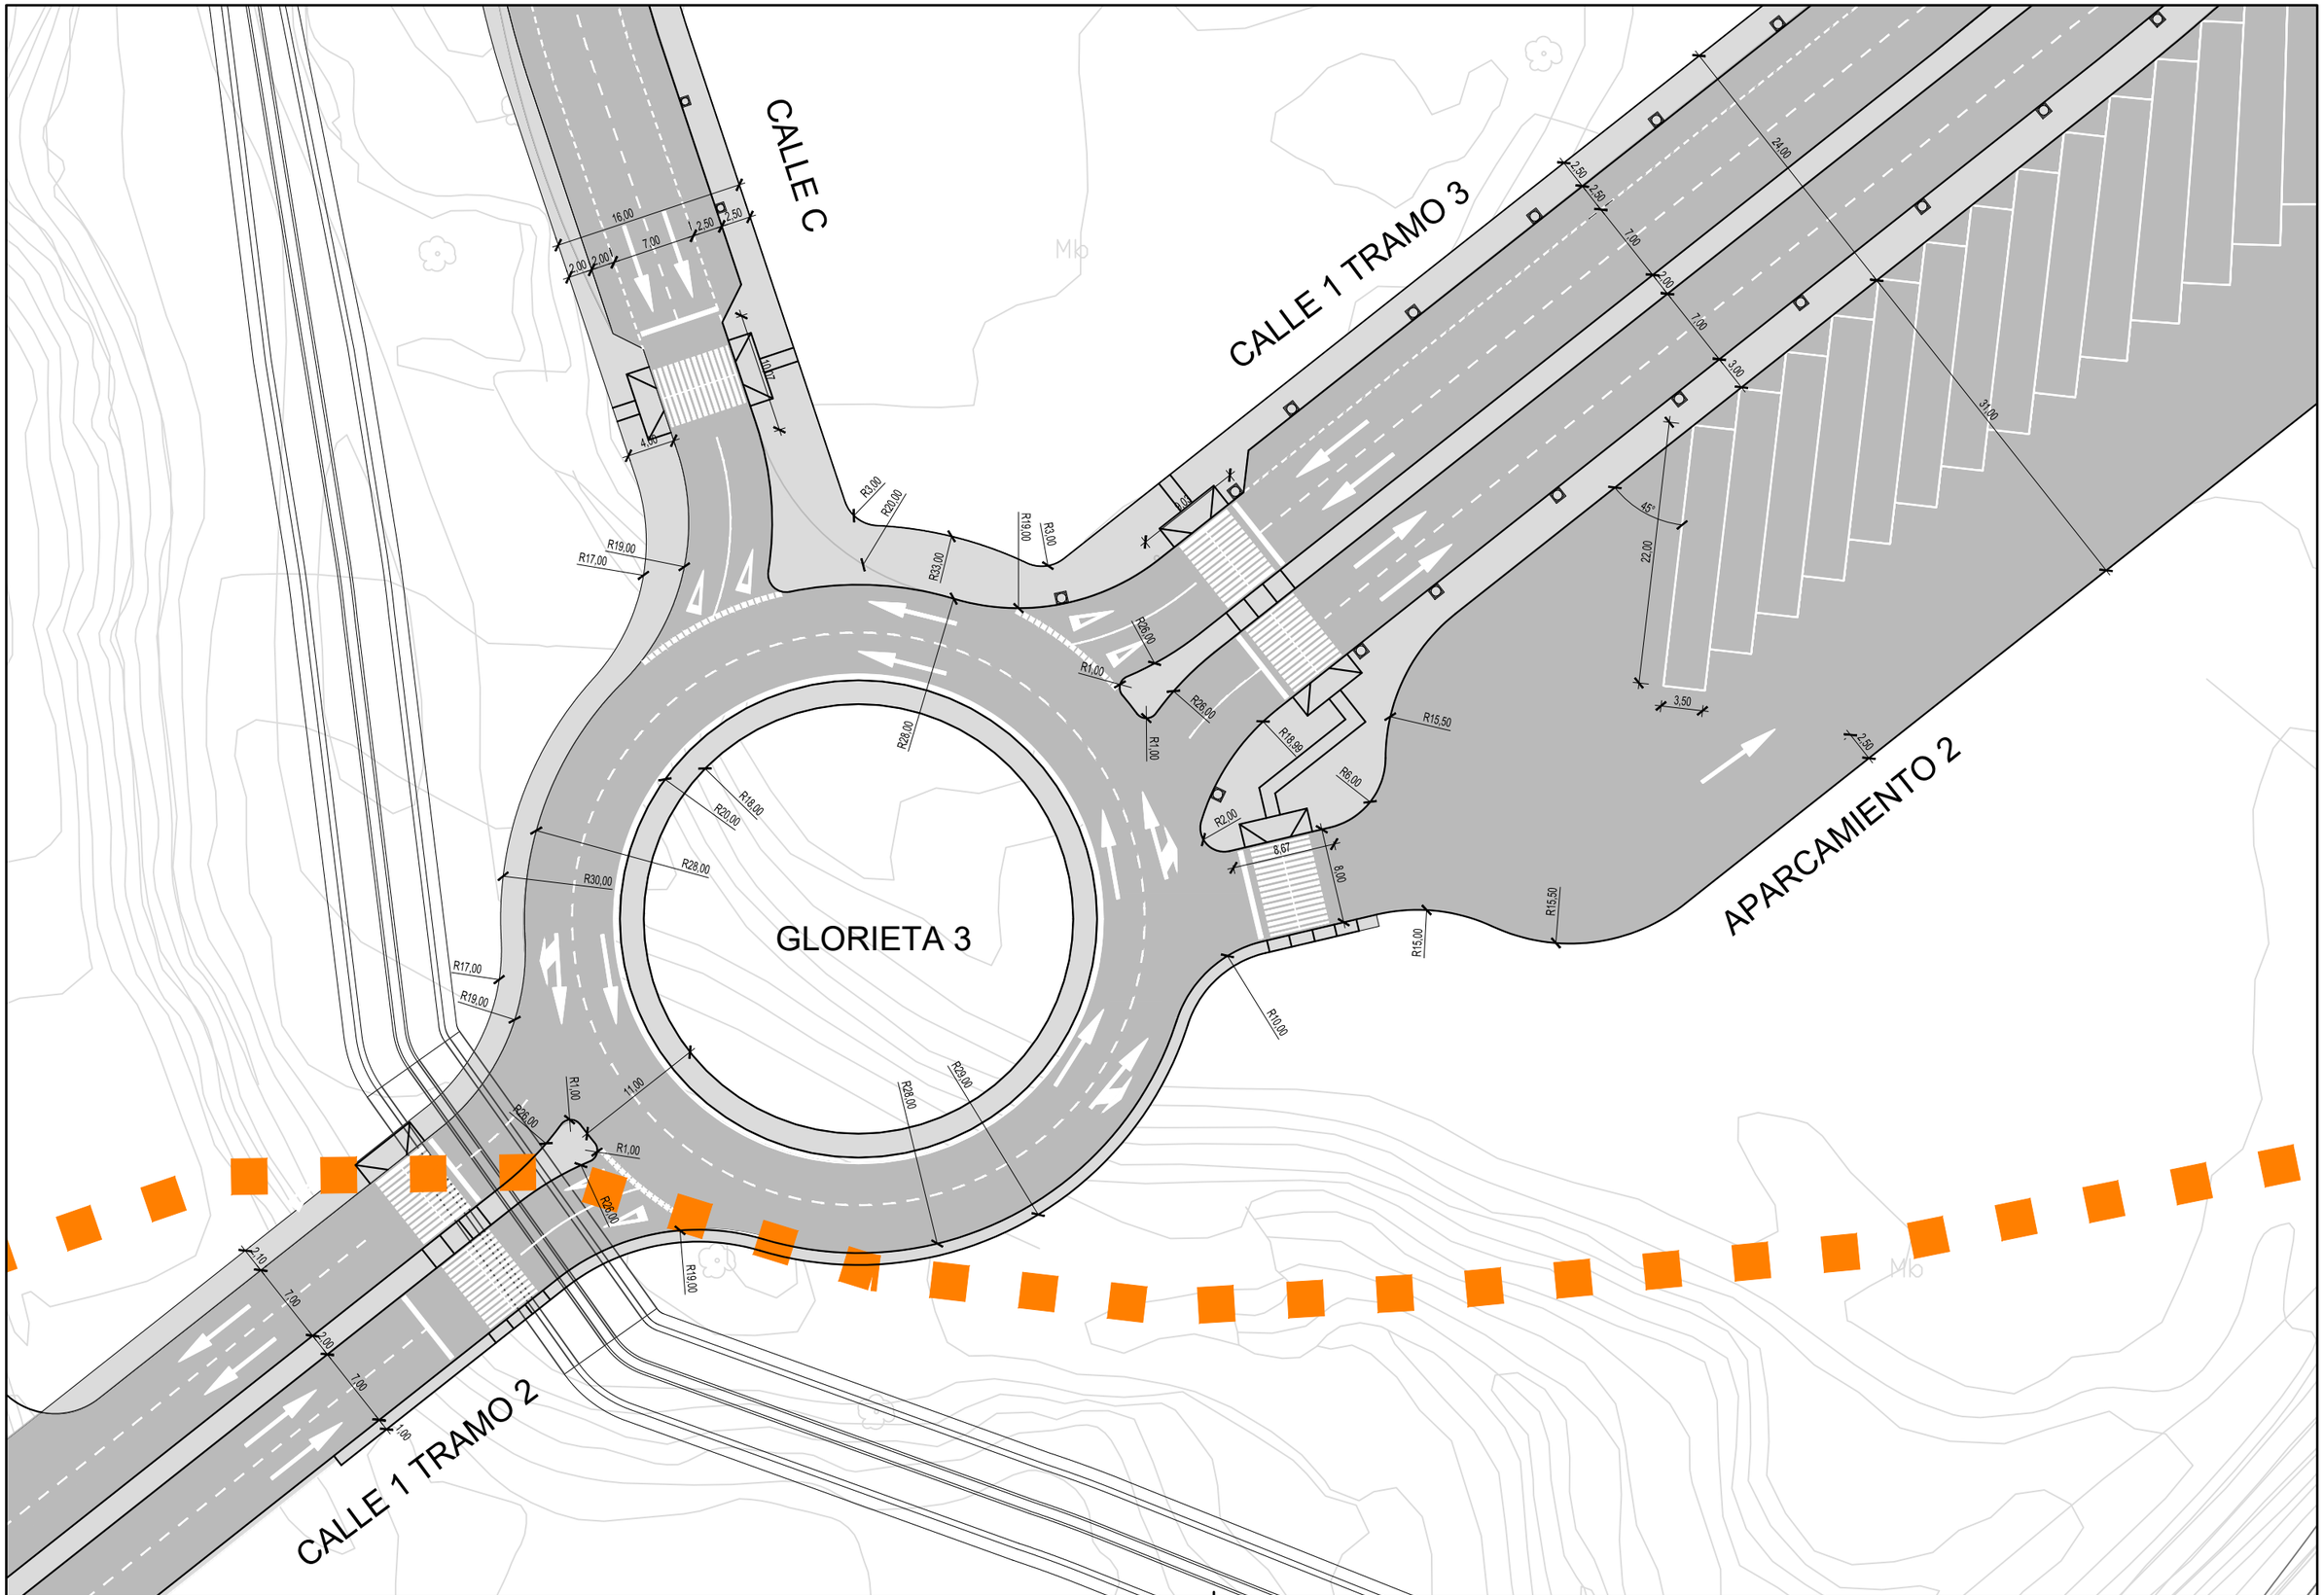

URBANIZADOR: TERRA VILLAGE LAND, S.L.	REDACCIÓN DEL PROYECTO TYPSA IGNACIO ALMERICH SILLA I.T.O.P.	PROYECTO MODIFICADO Nº 1 DE LA URBANIZACIÓN DEL SECTOR PP 3/1 DE BENIDORM (ALICANTE)	FECHA: SEPTIEMBRE 2022 ESCALA: 1/500	PLANO Nº: 5 HOJA 3/6	DESIGNACION DEL PLANO: REPLANTEO. INTERSECCIÓN DE CALLES GLORIETA 3 UR2912-PM1-PL-050000-UR-ReplanteoCalles-Ed01

CALLE E

CALLE 1 TRAMO 3


APARCAMIENTO 3


GLORIETA 4

CALLE 1 TRAMO 3


Mb

URBANIZADOR: TERRA VILLAGE LAND, S.L.	REDACCIÓN DEL PROYECTO TYPSA IGNACIO ALMERICH SILLA I.T.O.P.	PROYECTO MODIFICADO Nº 1 DE LA URBANIZACIÓN DEL SECTOR PP 3/1 DE BENIDORM (ALICANTE)	FECHA: SEPTIEMBRE 2022 ESCALA: 1/500	PLANO Nº: 5 HOJA 4/6	DESIGNACION DEL PLANO: UR2912-PM1-PL-050000-UR-ReplanteoCalles-Ed01 REPLANTEO. INTERSECCIÓN DE CALLES GLORIETA 4

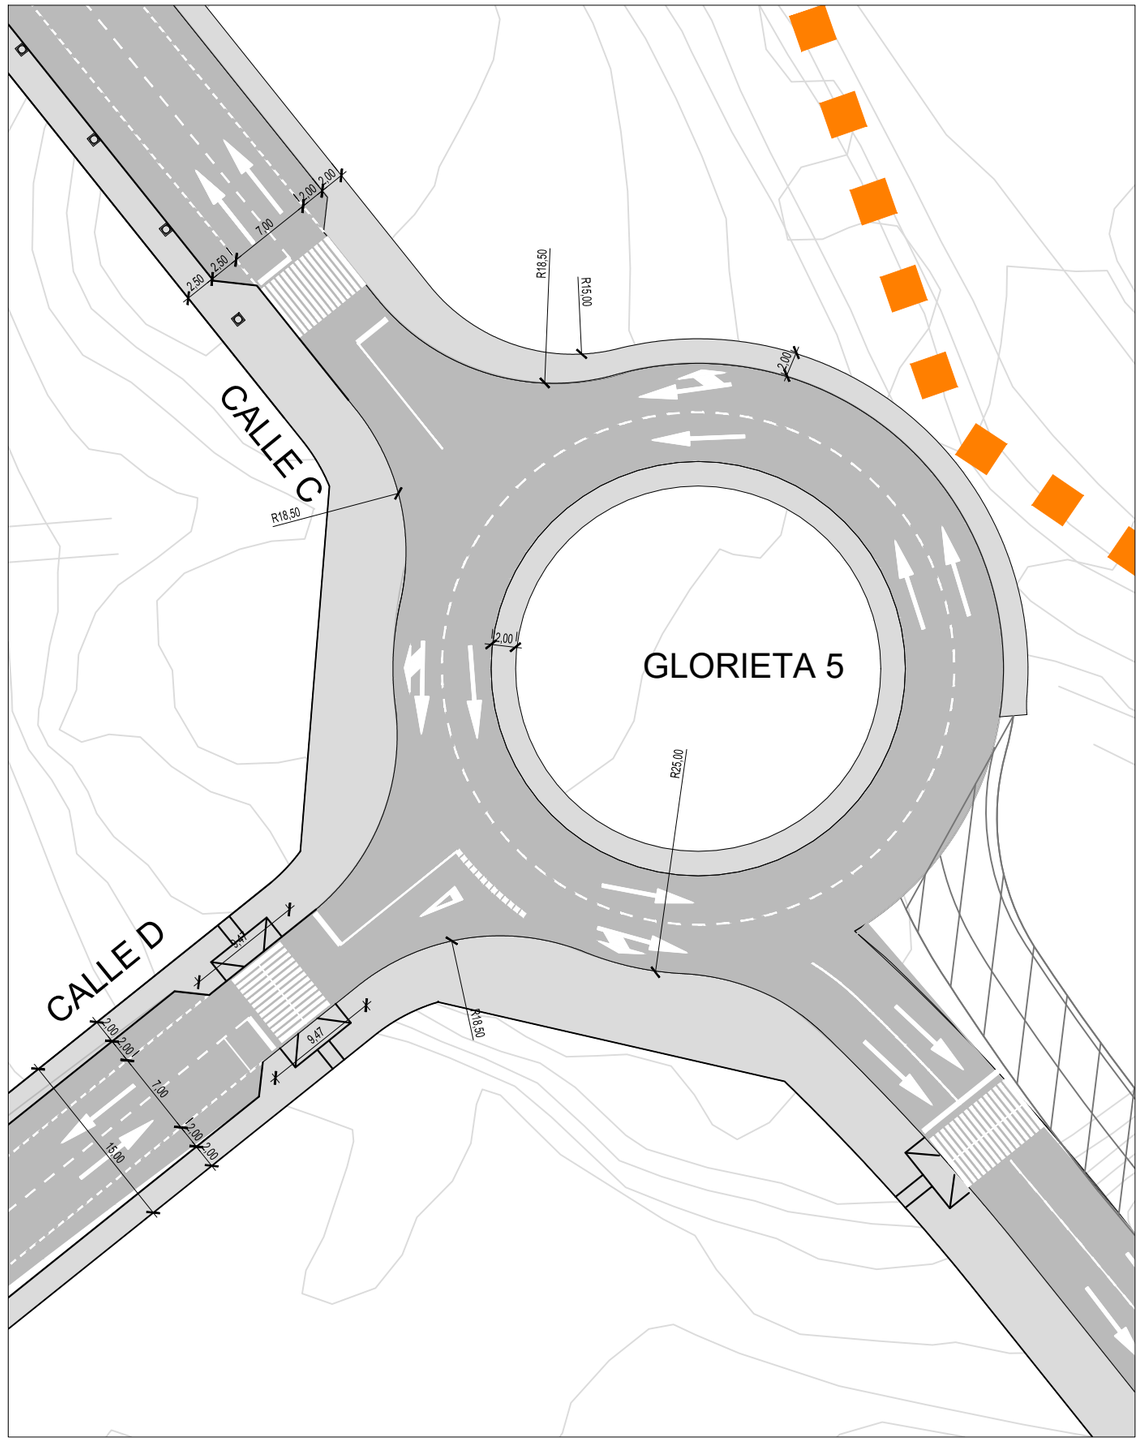

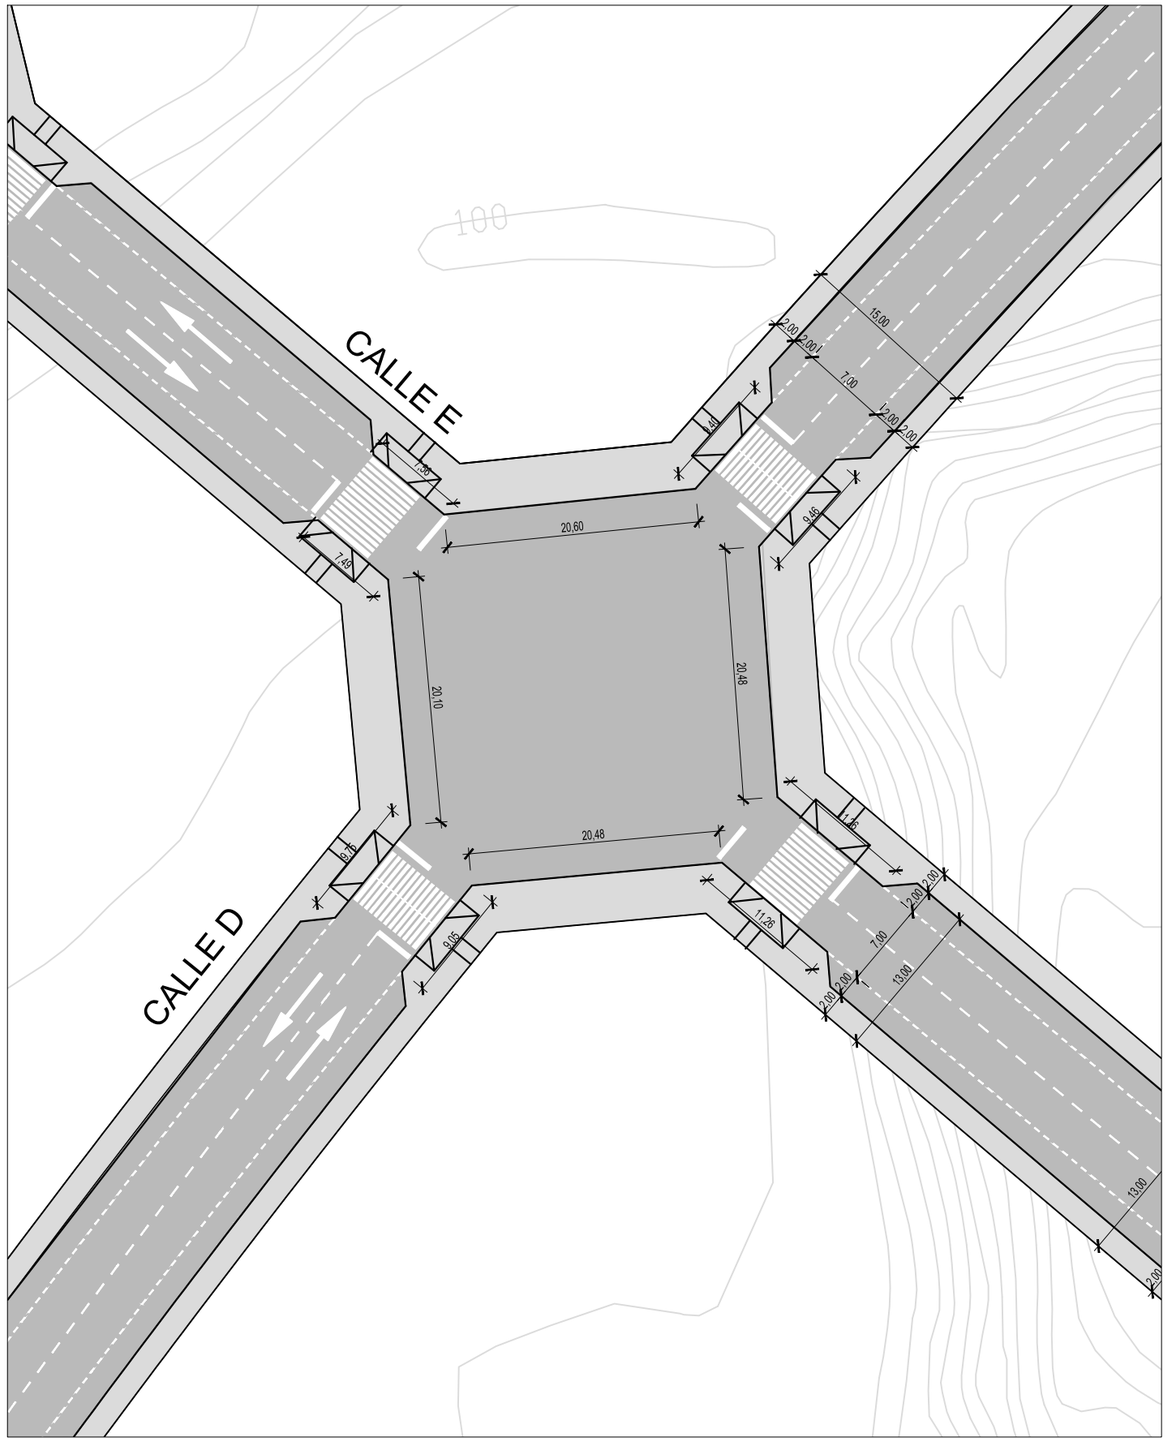

URBANIZADOR: *TERRA VILLAGE LAND, S.L.*	REDACCIÓN DEL PROYECTO TYPSA — IGNACIO ALMERICH SILLA, I.T.O.P.	PROYECTO MODIFICADO Nº 1 DE LA URBANIZACIÓN DEL SECTOR PP 3/1 DE BENIDORM (ALICANTE)	FECHA: SEPTIEMBRE 2022 ESCALA: 1/500	PLANO Nº: 5 HOJA 5/6	DESIGNACION DEL PLANO: REPLANTEO. INTERSECCIÓN DE CALLES CALLES C, D Y E UR2912-PM1-PL-050000-UR-ReplanteoCalles-Ed01

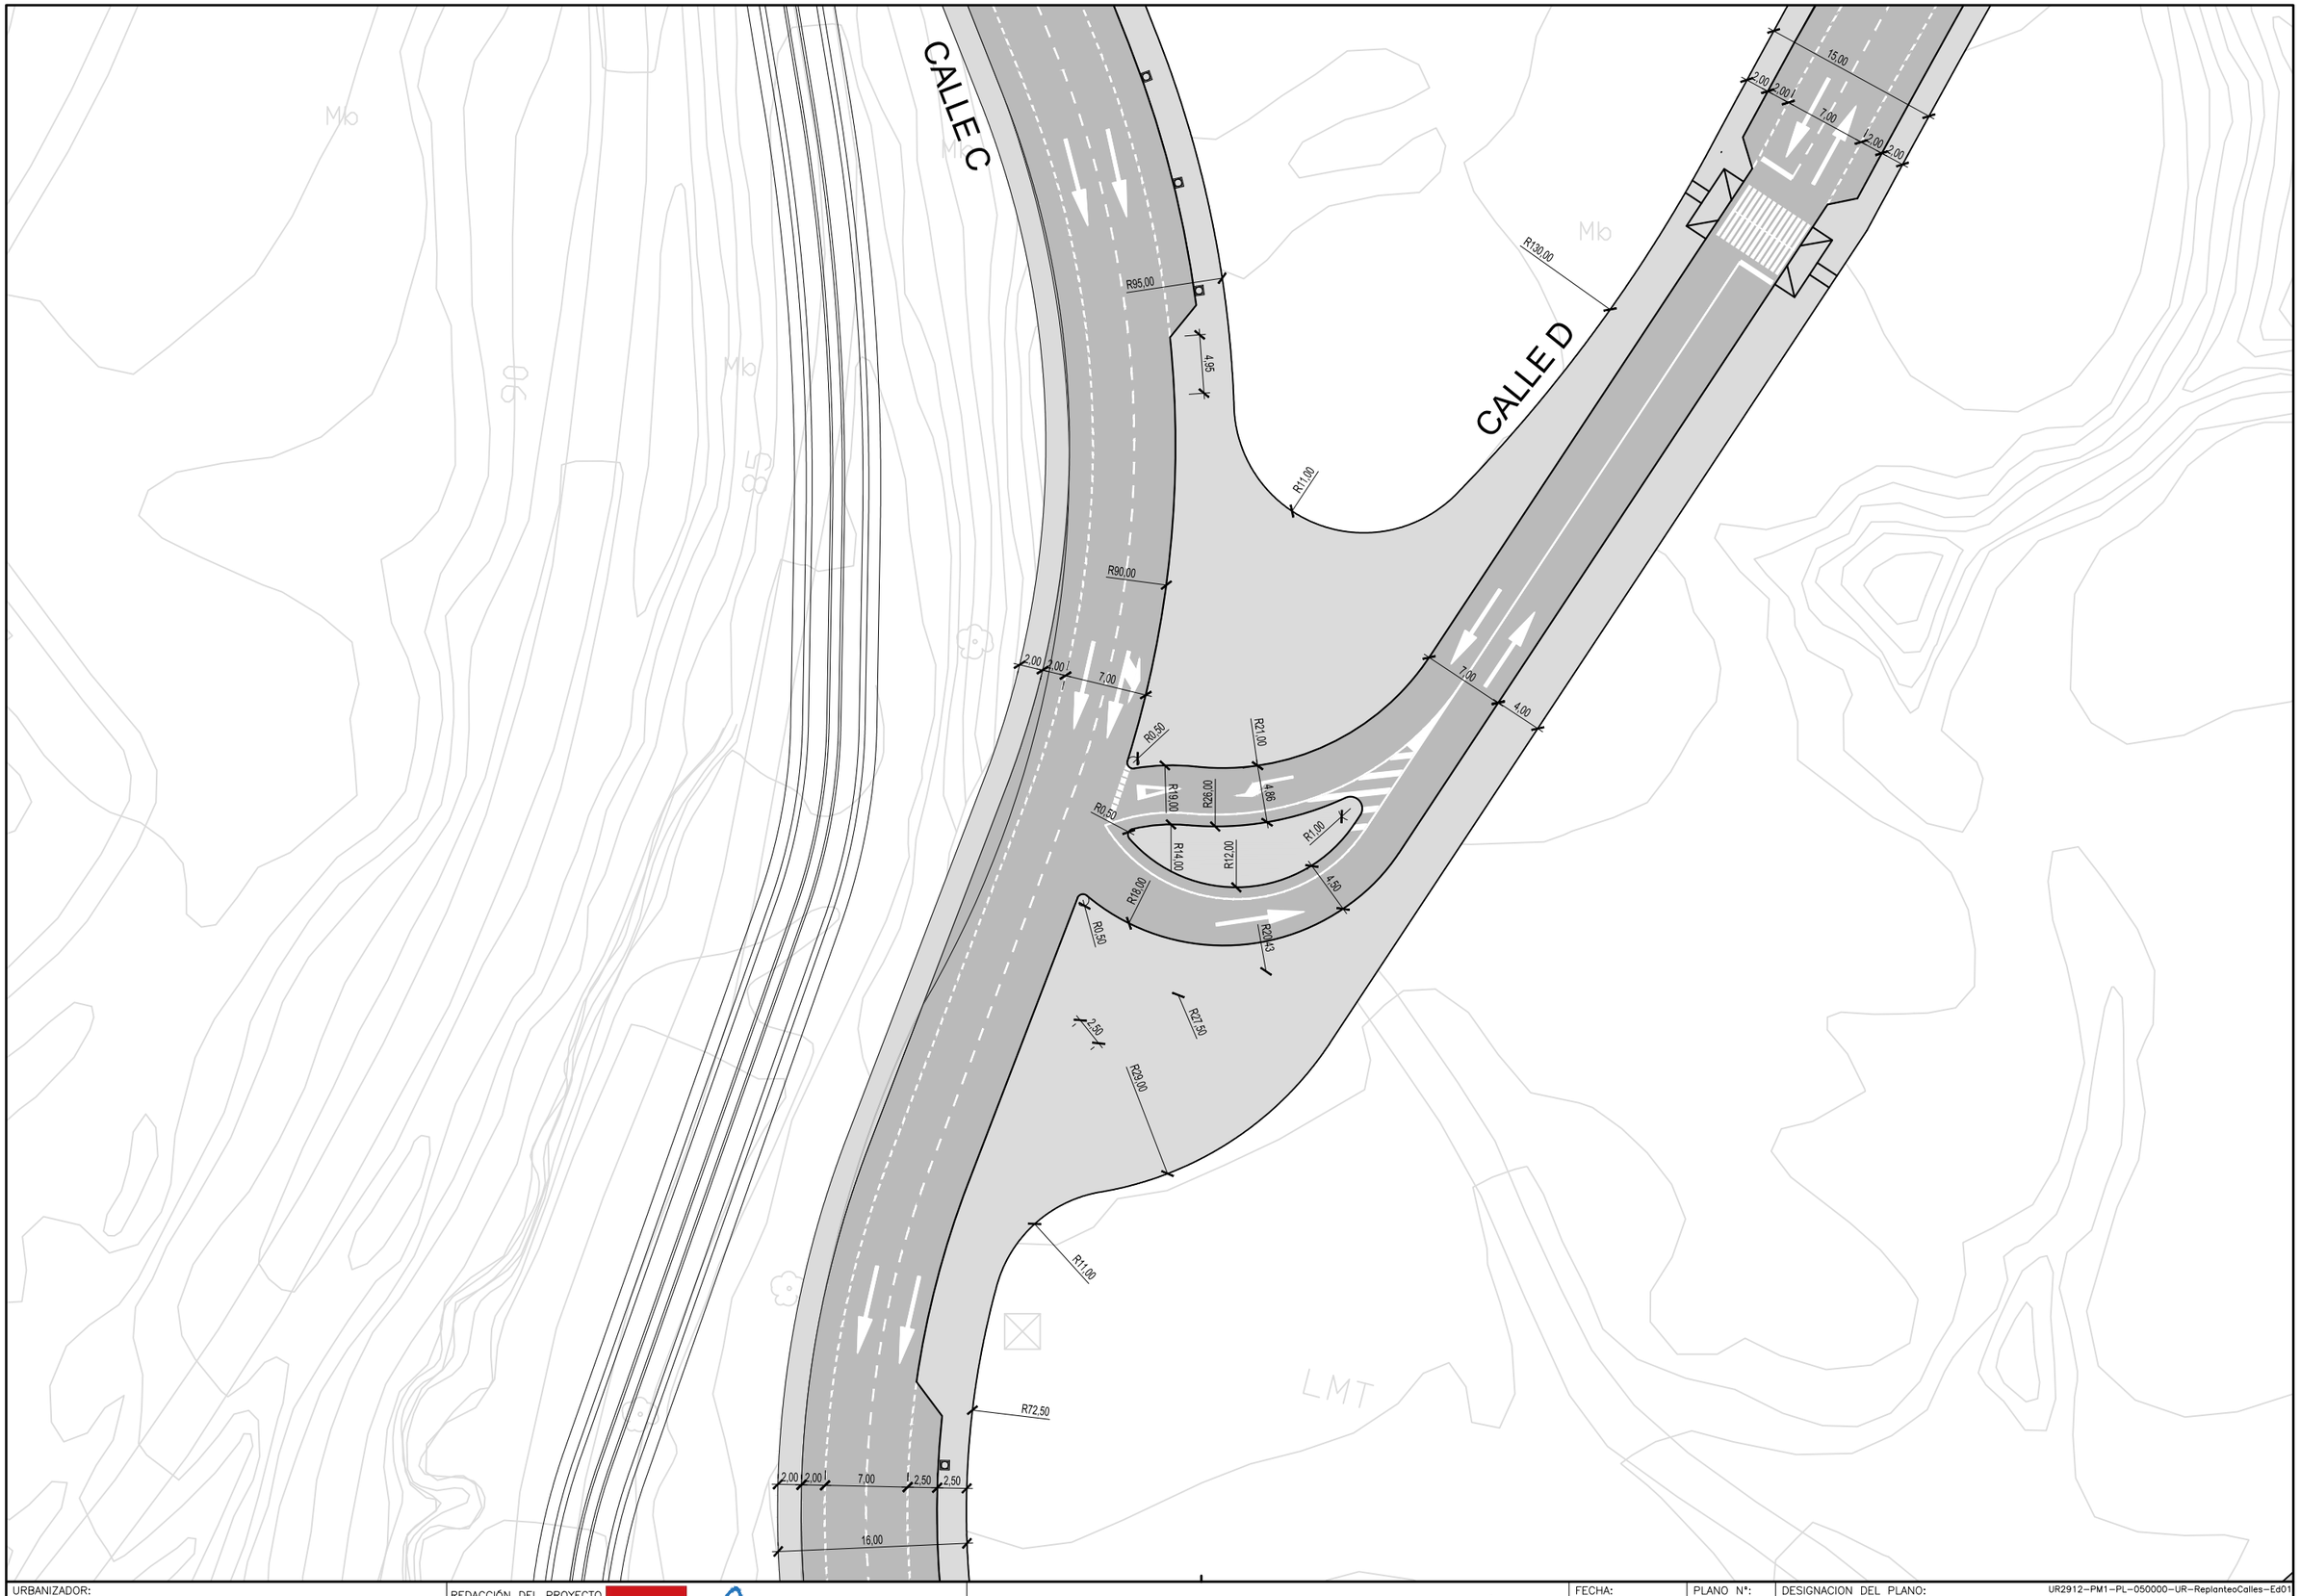

URBANIZADOR:
TERRA VILLAGE LAND, S.L.


REDACCIÓN DEL PROYECTO
TYPSA
IGNACIO ALMERICH SILLA
I.T.O.P.

PROYECTO MODIFICADO Nº 1 DE LA URBANIZACIÓN
DEL SECTOR PP 3/1 DE BENIDORM
(ALICANTE)

FECHA: SEPTIEMBRE 2022
ESCALA: 1/500
PLANO Nº: 5
HOJA 6/6

DESIGNACION DEL PLANO:
REPLANTEO. INTERSECCIÓN DE CALLES
CALLES C Y D

UR2912-PM1-PL-050000-UR-ReplanteoCalles-Ed01

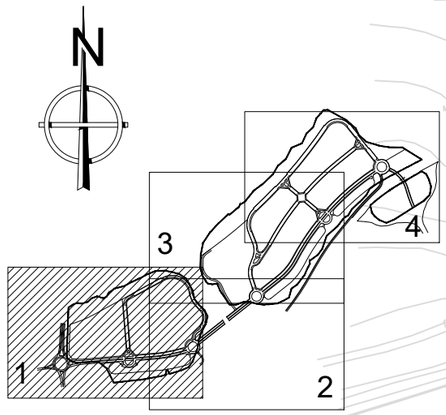

CALLE B

CALLE B

GLORIETA 2

CALLE A
TRAMO1

GLORIETA 1

CALLE A
TRAMO1

APARCAMIENTO 1

URBANIZADOR: TERRA VILLAGE LAND, S.L.	REDACCIÓN DEL PROYECTO TYPSA — IGNACIO ALMERICH SILLA, I.T.O.P.	PROYECTO MODIFICADO Nº 1 DE LA URBANIZACIÓN DEL SECTOR PP 3/1 DE BENIDORM (ALICANTE)	FECHA: SEPTIEMBRE 2022 ESCALA: 1/2.000	PLANO Nº: 6.1 HOJA 1/4	DESIGNACION DEL PLANO: RED VIARIA. PLANTA GENERAL UR2912-PM1-PL-060100-UR-RedViariaPlanta-Ed01

CALLE C

APARCAMIENTO 2

GLORIETA 3

CALLE B

CALLE A
TRAMO 2

CALLE A
TRAMO 2

GLORIETA 2

CALLE A
TRAMO1

CAMINO 1

APARCAMIENTO 1


1

2

3

4

URBANIZADOR: *TERRA VILLAGE LAND, S.L.*	REDACCIÓN DEL PROYECTO TYPSA IGNACIO ALMERICH SILLA I.T.O.P.	PROYECTO MODIFICADO Nº 1 DE LA URBANIZACIÓN DEL SECTOR PP 3/1 DE BENIDORM (ALICANTE)	FECHA: SEPTIEMBRE 2022 ESCALA: 1/2.000	PLANO Nº: 6.1 HOJA 2/4	DESIGNACION DEL PLANO: RED VIARIA. PLANTA GENERAL	UR2912-PM1-PL-060100-UR-RedViariaPlanta-Ed01

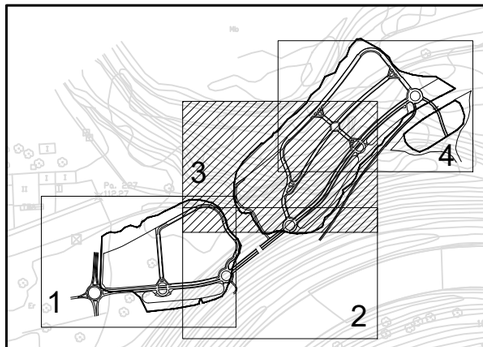

N

Barrina

EDIFICIOS

DEPÓSITO

AGILITY

CALLE C

CALLE D

CALLE E

CALLE E

CALLE C

CALLE A
TRAMO 3

CALLE C


APARCAMIENTO 2

GLORIETA 4

GLORIETA 3

ANTE

URBANIZADOR: *TERRA VILLAGE LAND, S.L.*	REDACCIÓN DEL PROYECTO: TYPSA — IGNACIO ALMERICH SILLA, I.T.O.P.	PROYECTO MODIFICADO Nº 1 DE LA URBANIZACIÓN DEL SECTOR PP 3/1 DE BENIDORM (ALICANTE)	FECHA: SEPTIEMBRE 2022 ESCALA: 1/2.000	PLANO Nº: 6.1 HOJA 3/4	DESIGNACION DEL PLANO: RED VIARIA. PLANTA GENERAL UR2912-PM1-PL-060100-UR-RedViariaPlanta-Ed01

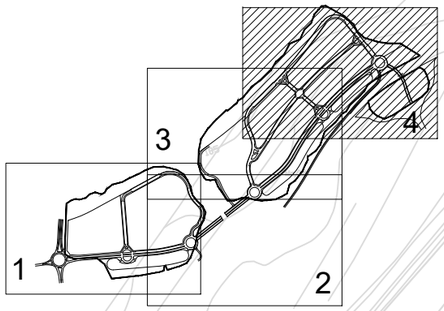

N

CALLE C

GLORIETA 5

CALLE C

CALLE C

CALLE D

CALLE E

CALLE A
TRAMO 3

APARCAMIENTO 3

CALLE C

CALLE E

CALLE D

GLORIETA 4


CALLE

AUTOPISTA


A-7

ALICANTE


URBANIZADOR: TERRA VILLAGE LAND, S.L.	REDACCIÓN DEL PROYECTO TYPSA — IGNACIO ALMERICH SILLA I.T.O.P.	PROYECTO MODIFICADO Nº 1 DE LA URBANIZACIÓN DEL SECTOR PP 3/1 DE BENIDORM (ALICANTE)	FECHA: SEPTIEMBRE 2022 ESCALA: 1/2.000	PLANO Nº: 6.1 HOJA 4/4	DESIGNACION DEL PLANO: RED VIARIA. PLANTA GENERAL UR2912-PM1-PL-060100-UR-RedViariaPlanta-Ed01

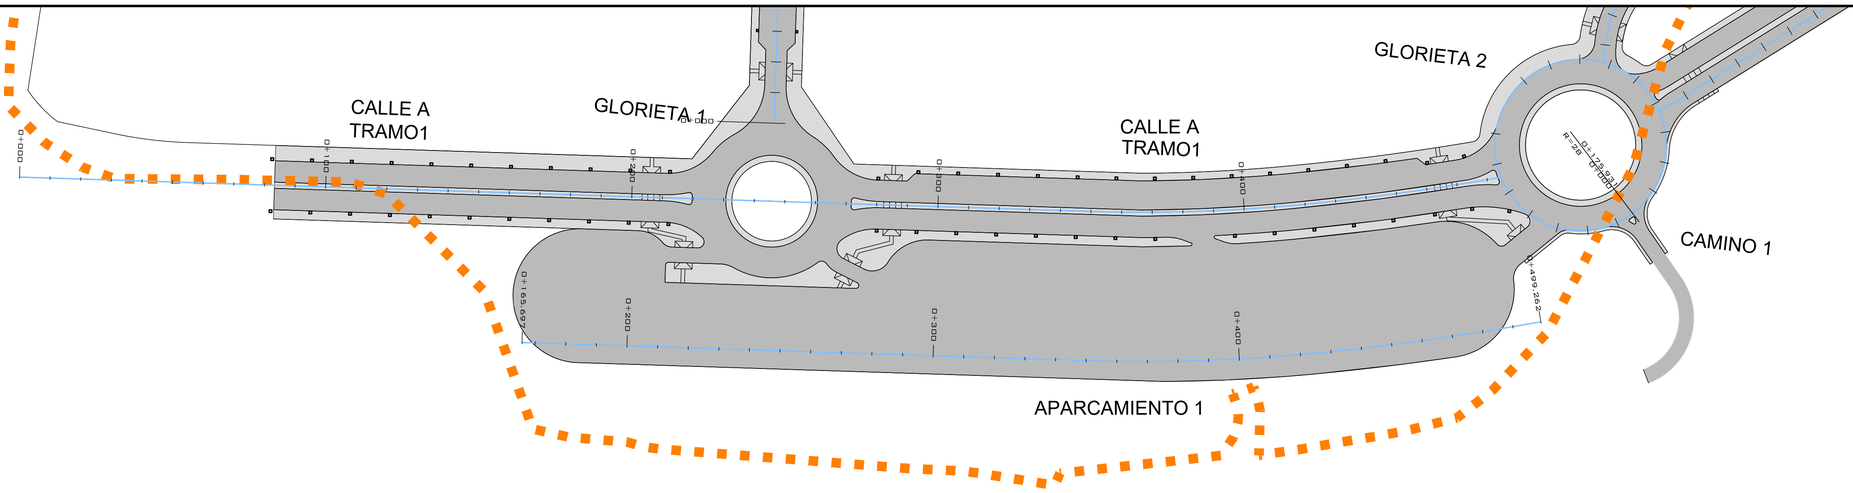



ESCALA:1/1000

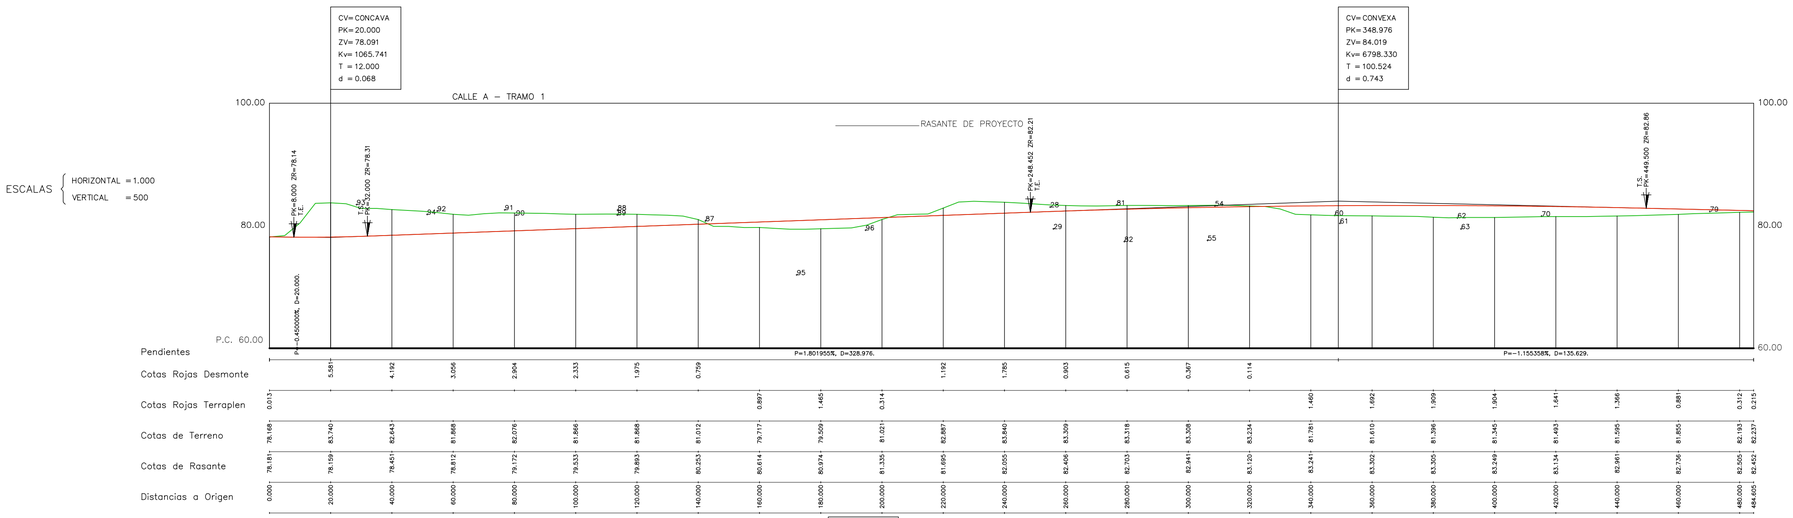



| | | |

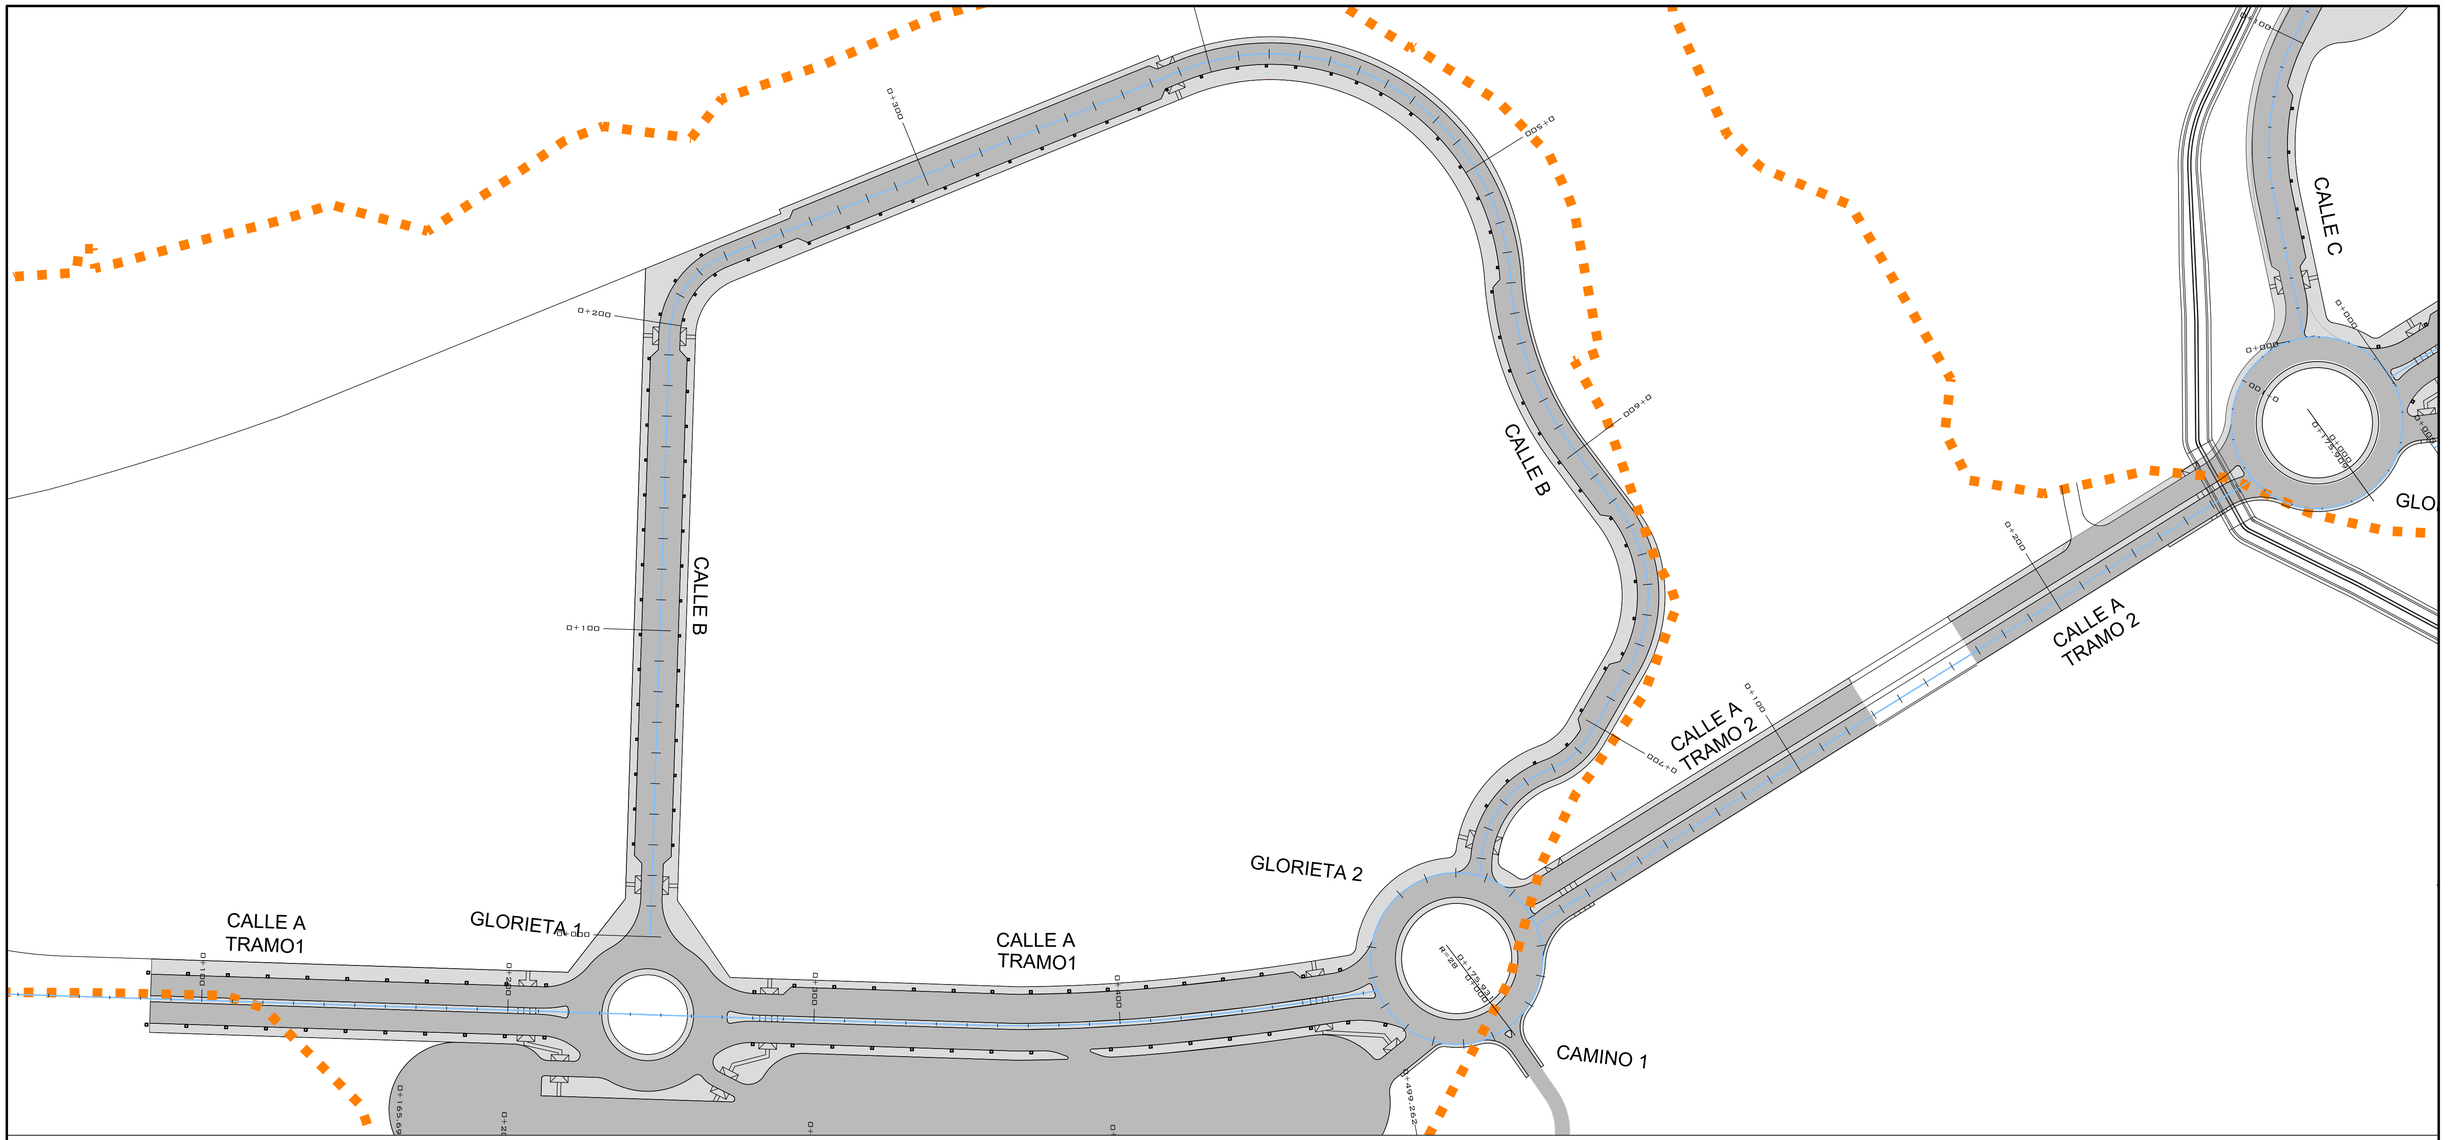

CALLE B
CALLE C
CALLE A TRAMO 2
CALLE A TRAMO1
GLORIETA 1
GLORIETA 2
CAMINO 1
0+000
0+100
0+200
0+300
0+400
0+500
0+600
0+700
0+800
0+900
0+959.578
0+965.578
0+965.578
0+965

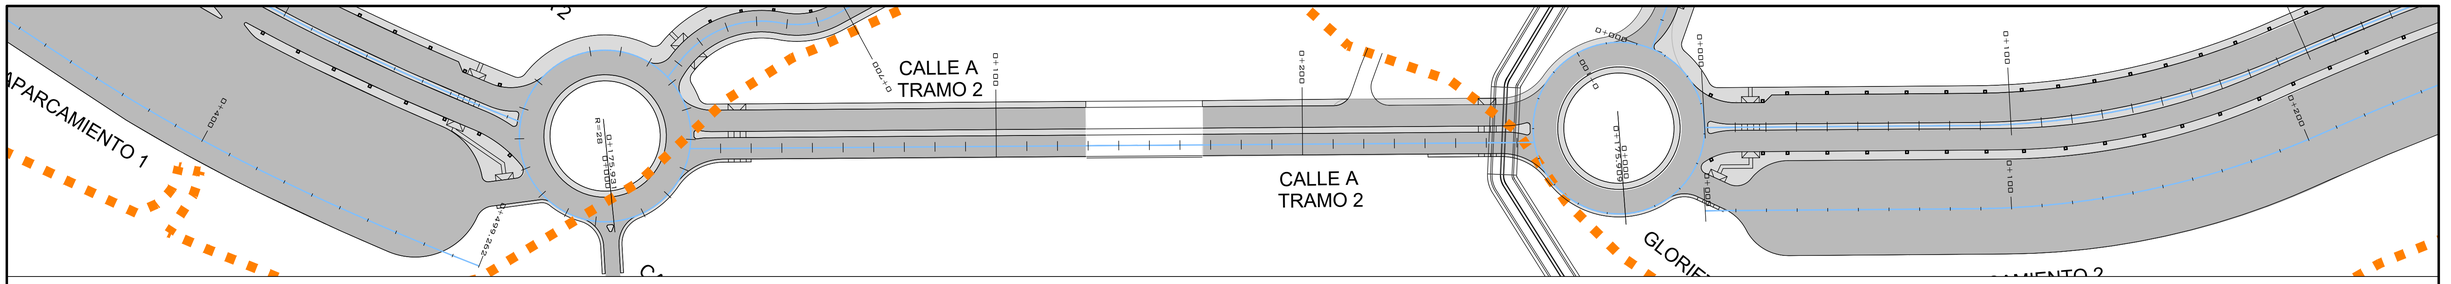
CALLE A
TRAMO 2
CALLE A
TRAMO 2
GLORIE
APARCAMIENTO 1
R=28.000
R=28.000
R=28.000

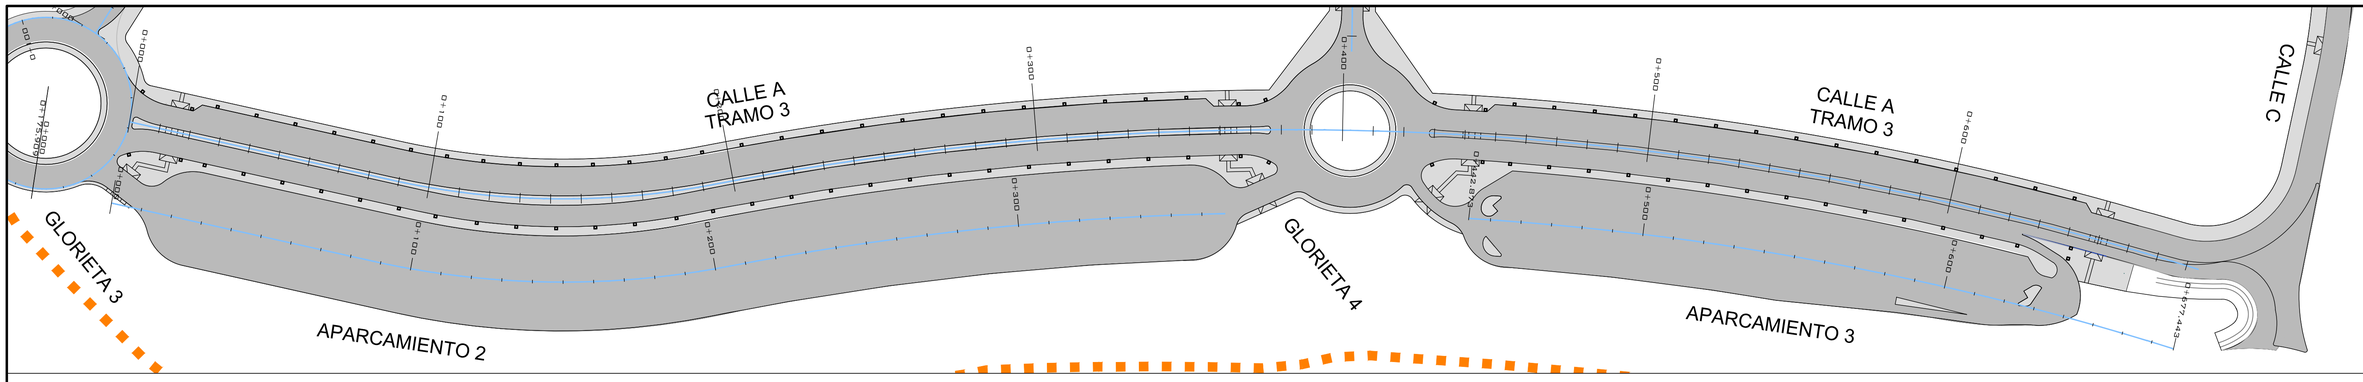

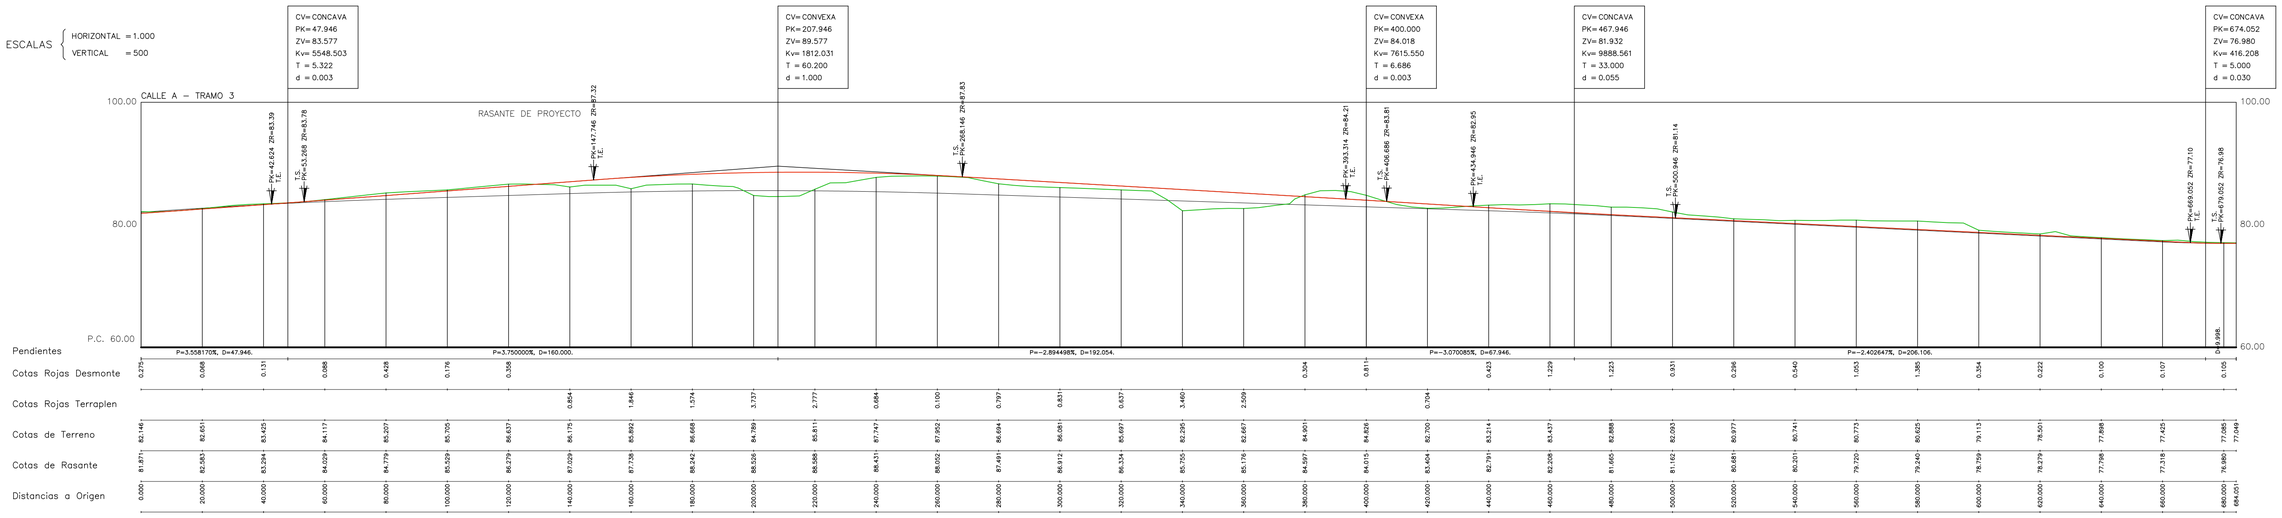


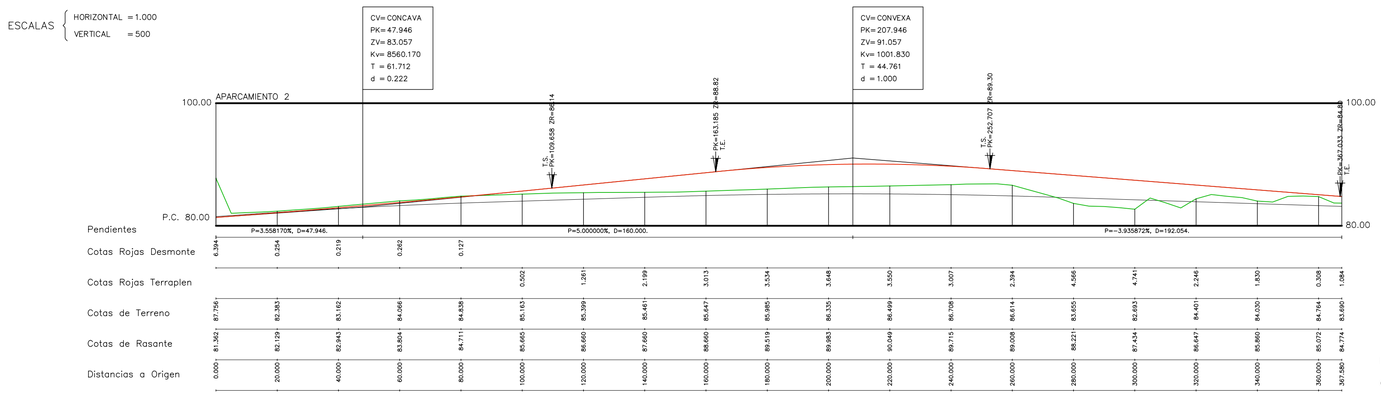


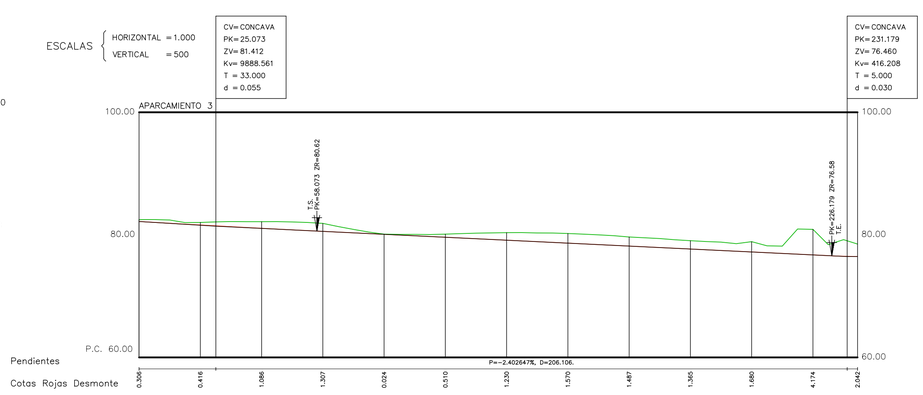



NOTA:
LAS ESCALAS INDICADAS CORRESPONDEN A IMPRESIÓN EN FORMATO A-1


URBANIZADOR: TERRA VILLAGE LAND, S.L.	REDACCIÓN DEL PROYECTO: TYPSA, IGNACIO ALMERICH SILLA I.T.O.P.	PROYECTO MODIFICADO Nº 1 DE LA URBANIZACIÓN DEL SECTOR PP 3/1 DE BENIDORM (ALICANTE)	FECHA: SEPTIEMBRE 2022	PLANO Nº: 6.2	DESIGNACION DEL PLANO: RED VIARIA. PERFILES LONGITUDINALES PLANTA GENERAL
			ESCALA: INDICADAS	HOJA 4/5	UR2912-PM1-PL-060200-UR-RVPerLong-E402

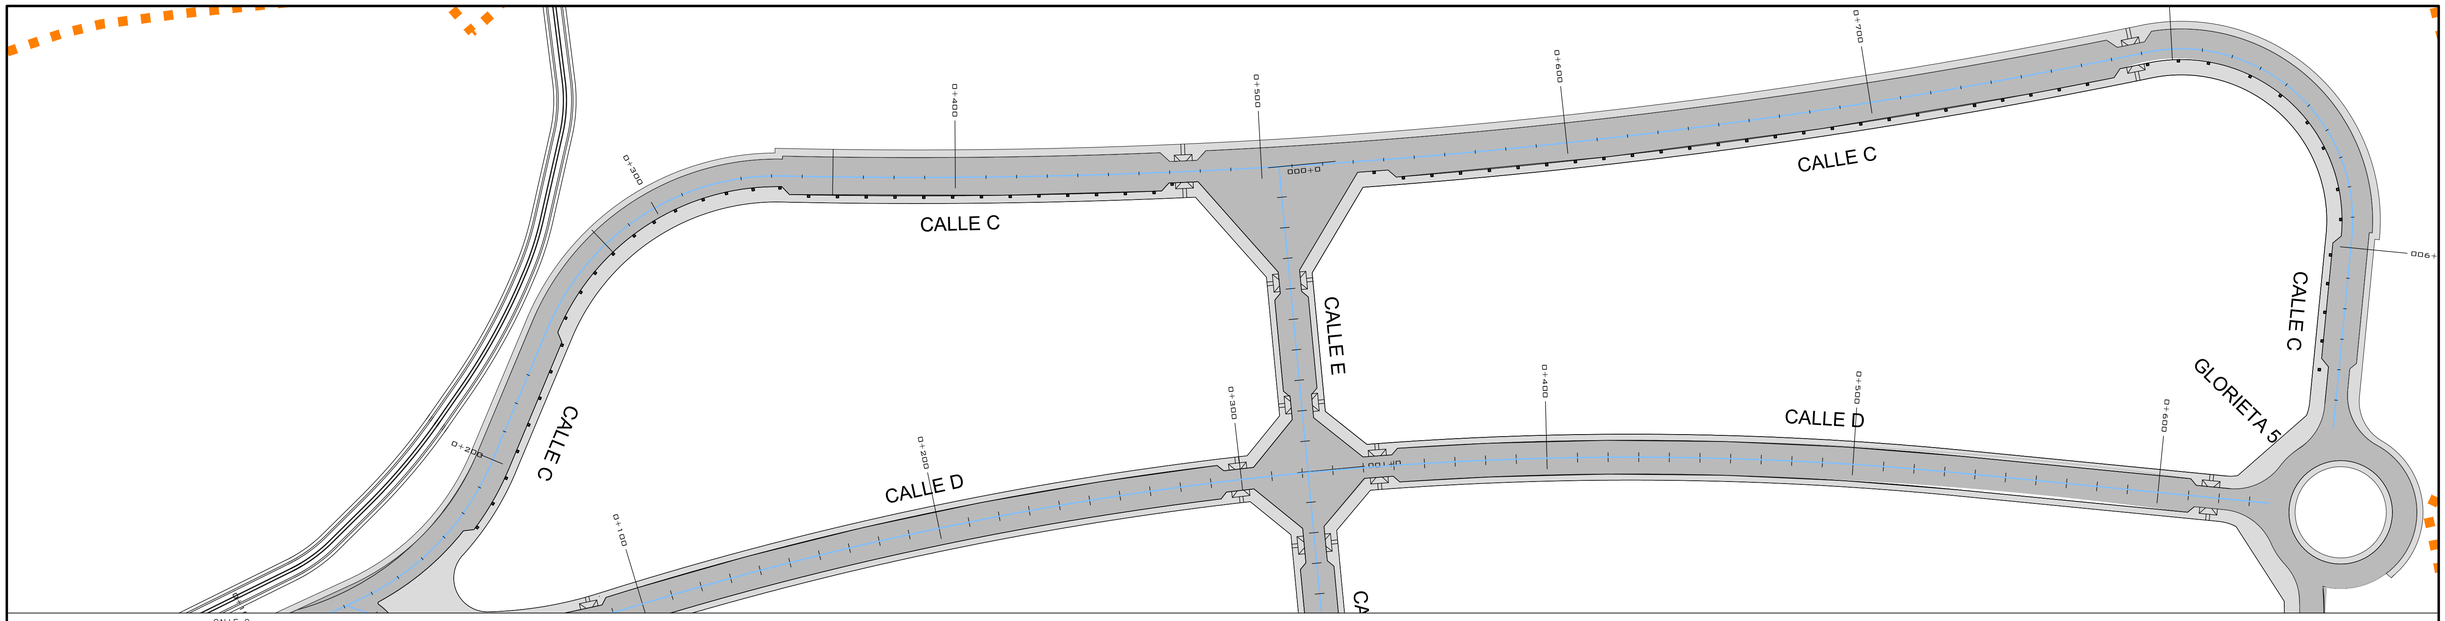

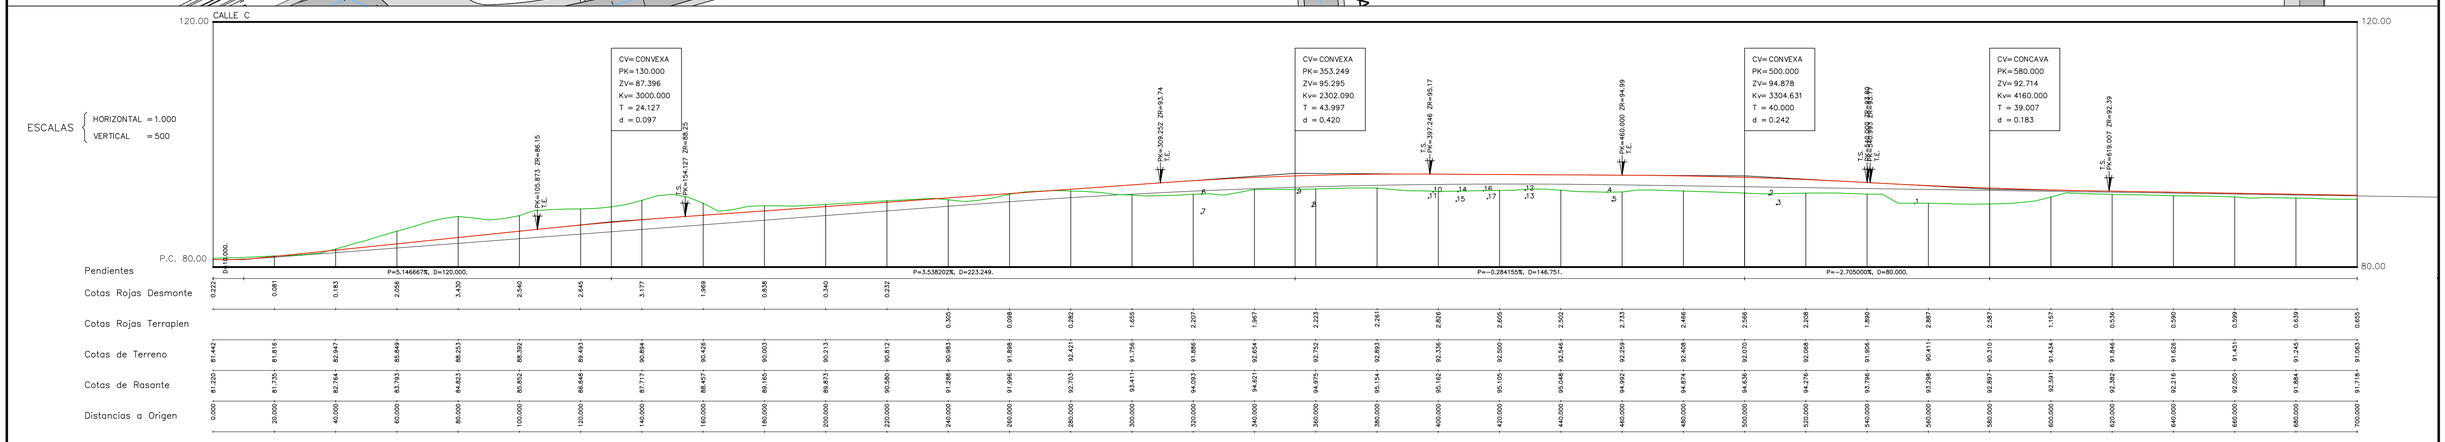

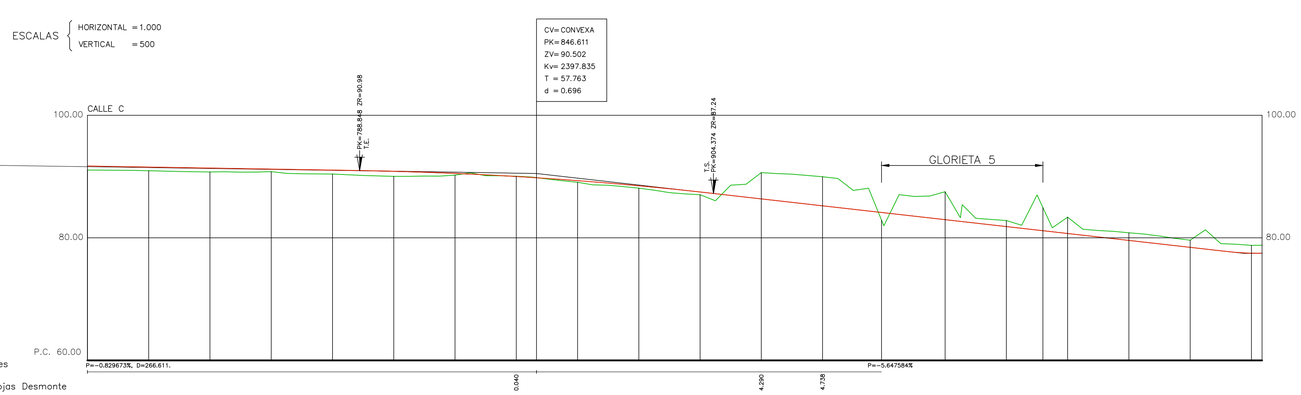


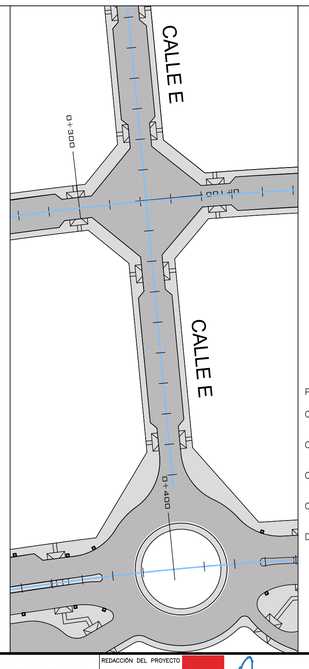

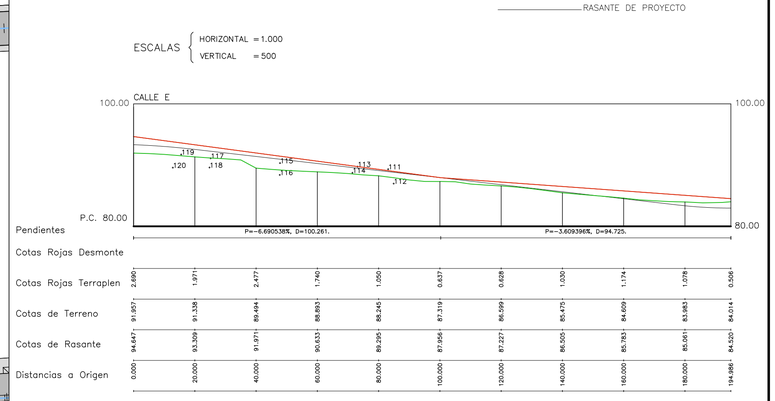


NOTA:
LAS ESCALAS INDICADAS CORRESPONDEN A IMPRESIÓN EN FORMATO A-1

URBANIZADOR: TERRA VILLAGE LAND, S.L.	REDACCIÓN DEL PROYECTO: TYPSA — IGNACIO ALMERICH SILLA I.T.O.P.	PROYECTO MODIFICADO Nº 1 DE LA URBANIZACIÓN DEL SECTOR PP 3/1 DE BENIDORM (ALICANTE)	FECHA: SEPTIEMBRE 2022	PLANO Nº: 6.2	DESIGNACIÓN DEL PLANO: UR2012-PM1-PL-060000-UR-RWPwLong-E002
			ESCALA: INDICADAS	HOJA 5/5	RED VIARIA. PERFILES LONGITUDINALES PLANTA GENERAL

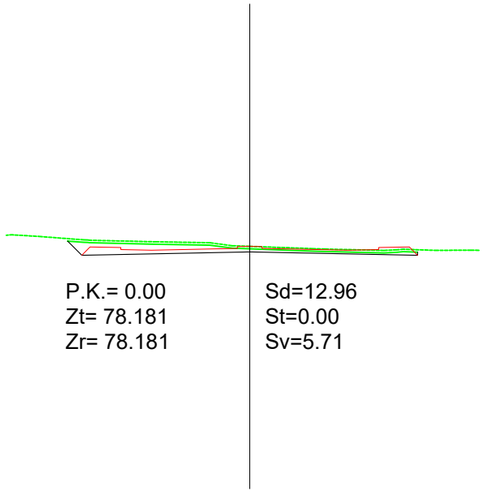


P.K.= 0.00
Zt= 78.181
Zr= 78.181

Sd=12.96
St=0.00
Sv=5.71

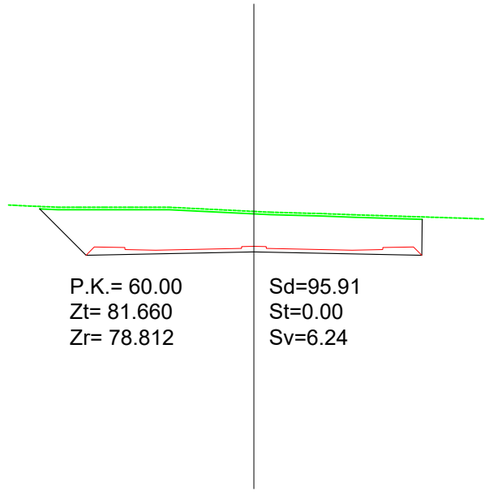


P.K.= 60.00
Zt= 81.660
Zr= 78.812

Sd=95.91
St=0.00
Sv=6.24

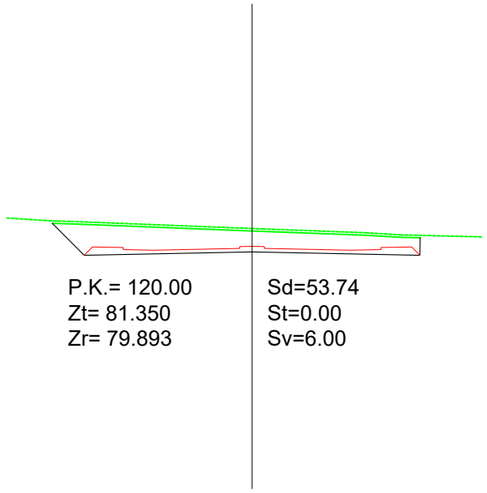


P.K.= 120.00
Zt= 81.350
Zr= 79.893

Sd=53.74
St=0.00
Sv=6.00

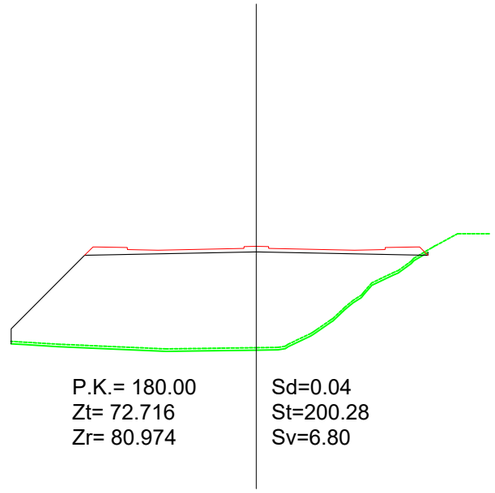


P.K.= 180.00
Zt= 72.716
Zr= 80.974

Sd=0.04
St=200.28
Sv=6.80

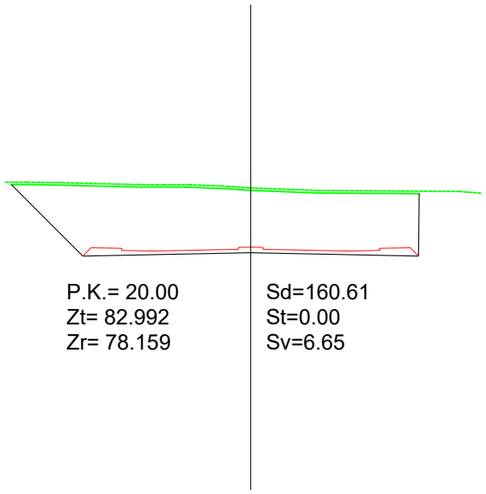


P.K.= 20.00
Zt= 82.992
Zr= 78.159

Sd=160.61
St=0.00
Sv=6.65

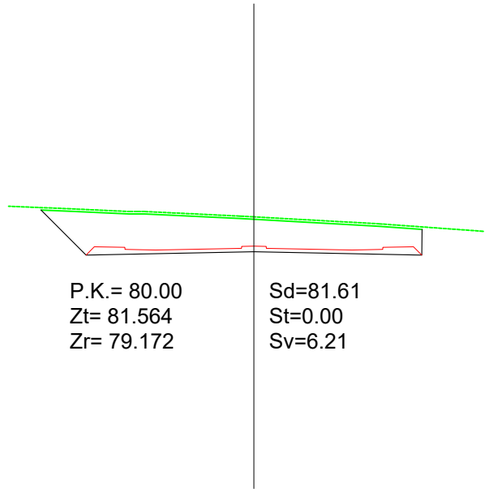


P.K.= 80.00
Zt= 81.564
Zr= 79.172

Sd=81.61
St=0.00
Sv=6.21

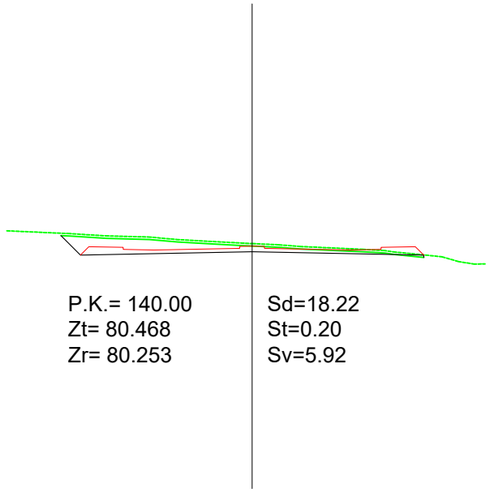


P.K.= 140.00
Zt= 80.468
Zr= 80.253

Sd=18.22
St=0.20
Sv=5.92

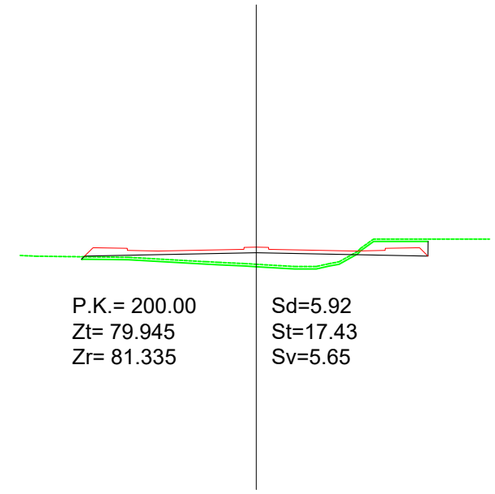


P.K.= 200.00
Zt= 79.945
Zr= 81.335

Sd=5.92
St=17.43
Sv=5.65

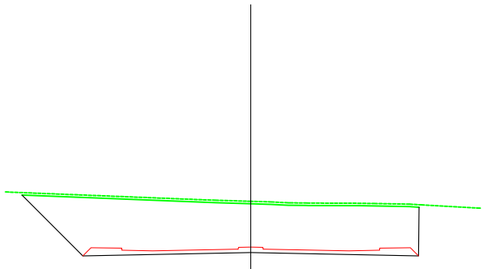


P.K.= 40.00
Zt= 82.181
Zr= 78.451

Sd=125.93
St=0.00
Sv=6.48

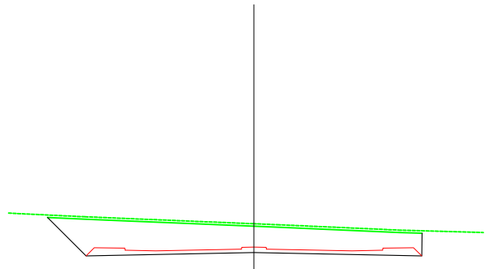


P.K.= 100.00
Zt= 81.431
Zr= 79.533

Sd=67.11
St=0.00
Sv=6.11

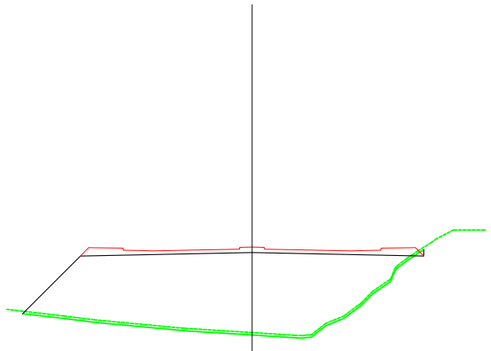

P.K.= 160.00
Zt= 73.641
Zr= 80.614

Sd=0.20
St=161.15
Sv=6.54

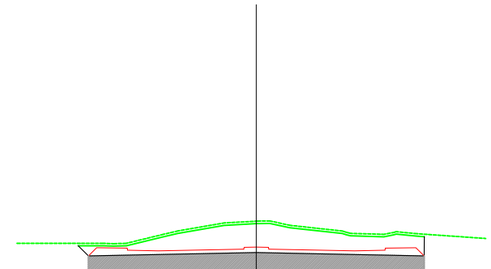

P.K.= 220.00
Zt= 83.803
Zr= 81.695

Sd=46.38
St=0.00
Sv=5.65

SOBREEXCAVACION DE SANEO POR PRESENCIA DE ESCOMBROS

URBANIZADOR:
TERRA VILLAGE LAND, S.L.

REDACCIÓN DEL PROYECTO
TYPSA
IGNACIO ALMERICH SILLA
I.T.O.P.


PROYECTO MODIFICADO Nº 1 DE LA URBANIZACIÓN
DEL SECTOR PP 3/1 DE BENIDORM
(ALICANTE)

FECHA: SEPTIEMBRE 2022
ESCALA: 1/500

PLANO Nº: 6.3.1
HOJA 1/9


DESIGNACION DEL PLANO: UR2912-PM1-PL-060300-UR-RVPerTrans-Ed01
RED VIARIA. PERFILES TRANSVERSALES
CALLE A, TRAMO 1

SOBREEXCAVACION DE SANEO POR PRESENCIA DE ESCOMBROS

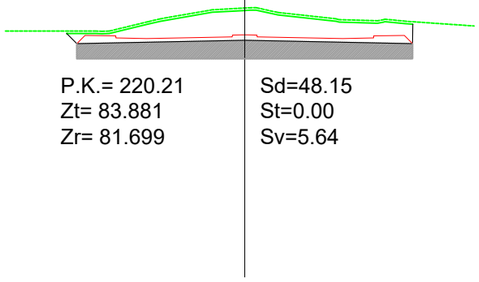


P.K.= 220.21
Zt= 83.881
Zr= 81.699

Sd=48.15
St=0.00
Sv=5.64

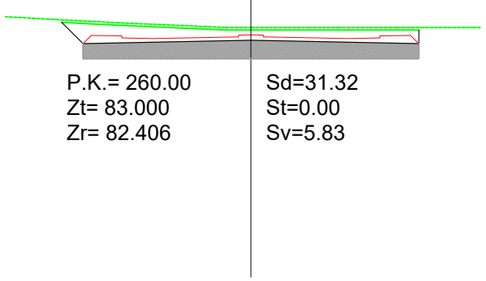


P.K.= 260.00
Zt= 83.000
Zr= 82.406

Sd=31.32
St=0.00
Sv=5.83

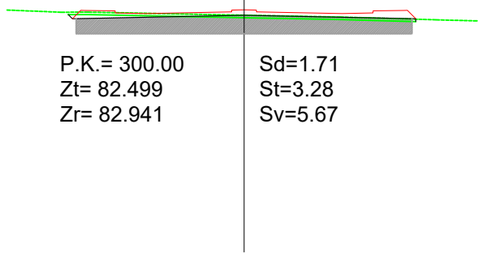


P.K.= 300.00
Zt= 82.499
Zr= 82.941

Sd=1.71
St=3.28
Sv=5.67

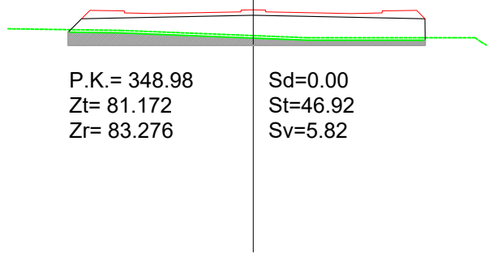

P.K.= 348.98
Zt= 81.172
Zr= 83.276

Sd=0.00
St=46.92
Sv=5.82

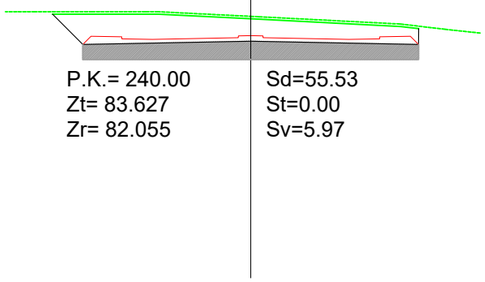

P.K.= 240.00
Zt= 83.627
Zr= 82.055

Sd=55.53
St=0.00
Sv=5.97

P.K.= 271.19
Zt= 83.000
Zr= 82.579


Sd=23.41
St=0.00
Sv=5.73

P.K.= 320.00
Zt= 82.157
Zr= 83.120

Sd=0.00
St=16.55
Sv=5.65


P.K.= 360.00
Zt= 81.000
Zr= 83.303

Sd=0.00
St=51.61
Sv=5.88

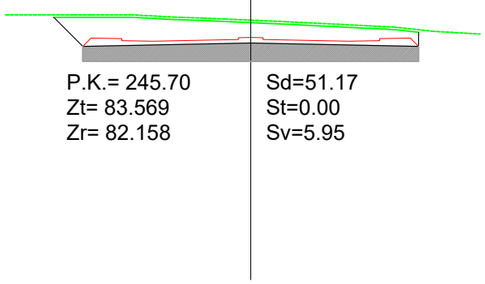


P.K.= 245.70
Zt= 83.569
Zr= 82.158

Sd=51.17
St=0.00
Sv=5.95

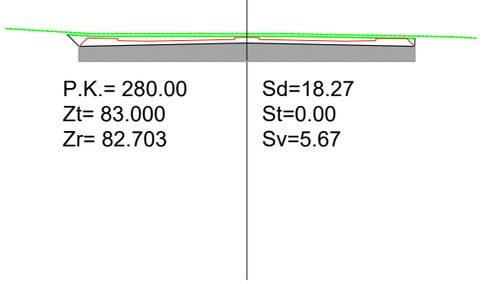


P.K.= 280.00
Zt= 83.000
Zr= 82.703

Sd=18.27
St=0.00
Sv=5.67

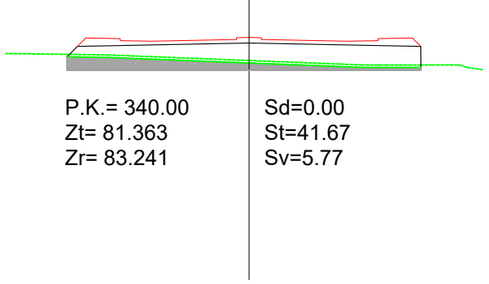

P.K.= 340.00
Zt= 81.363
Zr= 83.241

Sd=0.00
St=41.67
Sv=5.77

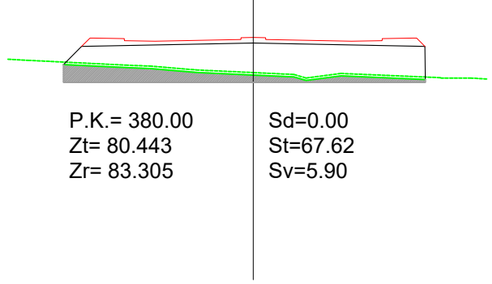

P.K.= 380.00
Zt= 80.443
Zr= 83.305

Sd=0.00
St=67.62
Sv=5.90

URBANIZADOR:
TERRA VILLAGE LAND, S.L.


REDACCIÓN DEL PROYECTO
TYPSA
IGNACIO ALMERICH SILLA
I.T.O.P.

PROYECTO MODIFICADO Nº 1 DE LA URBANIZACIÓN
DEL SECTOR PP 3/1 DE BENIDORM
(ALICANTE)

FECHA: SEPTIEMBRE 2022
ESCALA: 1/500


PLANO Nº: 6.3.1
HOJA 2/9

DESIGNACION DEL PLANO: UR2912-PM1-PL-060300-UR-RVPerTrans-Ed01
RED VIARIA. PERFILES TRANSVERSALES
CALLE A, TRAMO 1

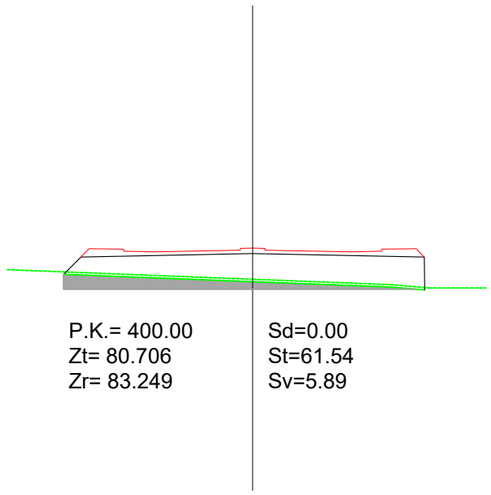


P.K.= 400.00
Zt= 80.706
Zr= 83.249

Sd=0.00
St=61.54
Sv=5.89

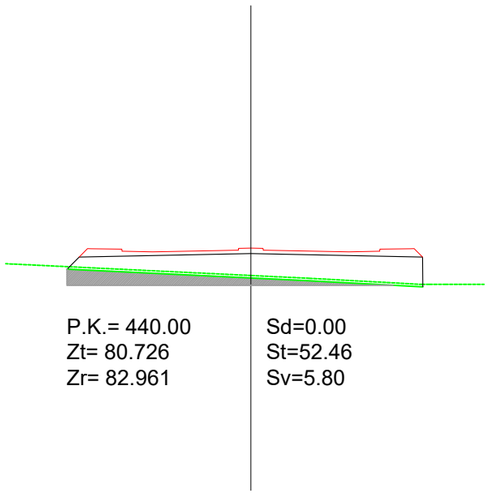


P.K.= 440.00
Zt= 80.726
Zr= 82.961

Sd=0.00
St=52.46
Sv=5.80

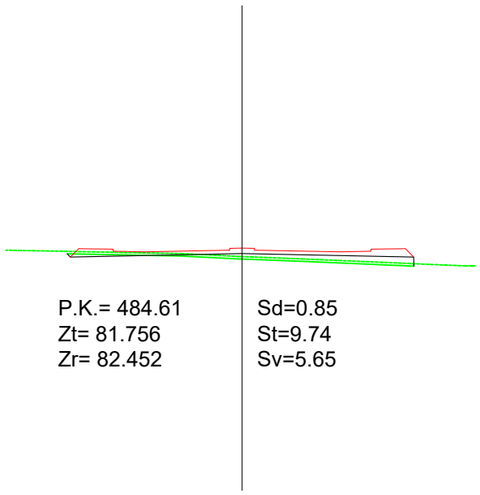


P.K.= 484.61
Zt= 81.756
Zr= 82.452

Sd=0.85
St=9.74
Sv=5.65

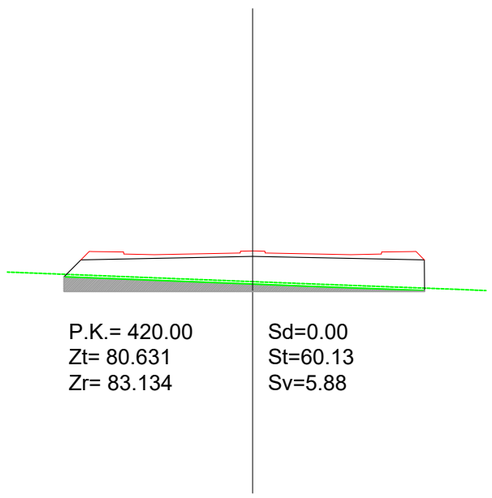


P.K.= 420.00
Zt= 80.631
Zr= 83.134

Sd=0.00
St=60.13
Sv=5.88

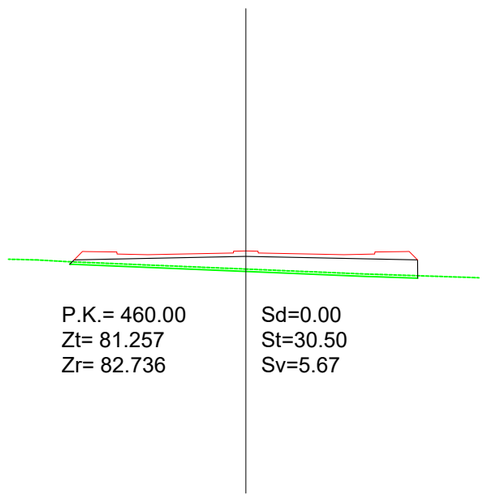


P.K.= 460.00
Zt= 81.257
Zr= 82.736

Sd=0.00
St=30.50
Sv=5.67

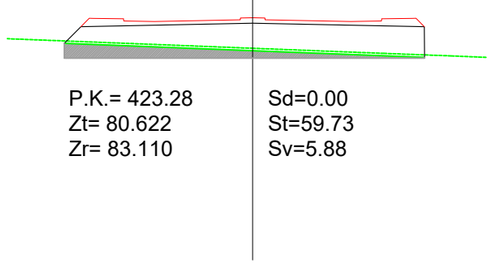

P.K.= 423.28
Zt= 80.622
Zr= 83.110

Sd=0.00
St=59.73
Sv=5.88

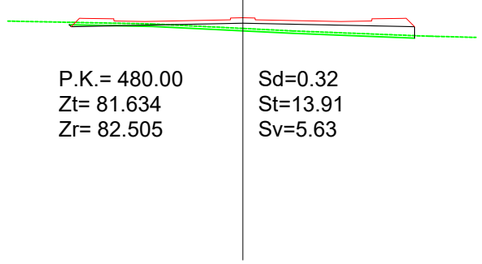

P.K.= 480.00
Zt= 81.634
Zr= 82.505

Sd=0.32
St=13.91
Sv=5.63

SOBREEXCAVACION DE SANEO POR PRESENCIA DE ESCOMBROS

URBANIZADOR:
TERRA VILLAGE LAND, S.L.

REDACCIÓN DEL PROYECTO
TYPSA
IGNACIO ALMERICH SILLA
I.T.O.P.


PROYECTO MODIFICADO Nº 1 DE LA URBANIZACIÓN
DEL SECTOR PP 3/1 DE BENIDORM
(ALICANTE)

FECHA: SEPTIEMBRE 2022
ESCALA: 1/500

PLANO Nº: 6.3.1
HOJA 3/9


DESIGNACION DEL PLANO:
RED VIARIA. PERFILES TRANSVERSALES
CALLE A, TRAMO 1

UR2912-PM1-PL-060300-UR-RVPerTrans-Ed01

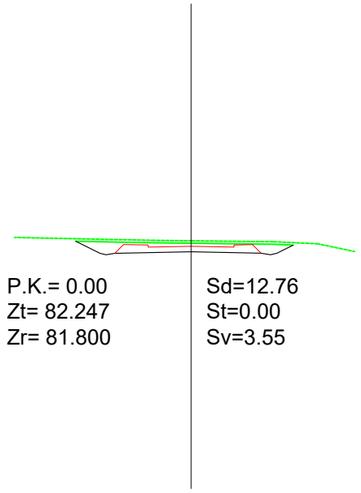


P.K.= 0.00
Zt= 82.247
Zr= 81.800

Sd=12.76
St=0.00
Sv=3.55

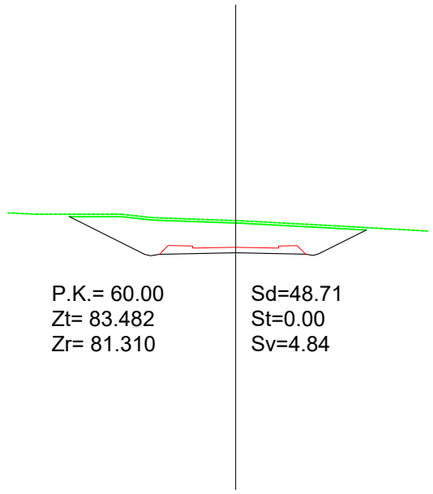


P.K.= 60.00
Zt= 83.482
Zr= 81.310

Sd=48.71
St=0.00
Sv=4.84

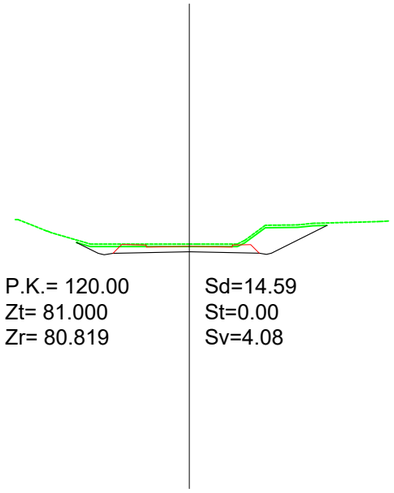


P.K.= 120.00
Zt= 81.000
Zr= 80.819

Sd=14.59
St=0.00
Sv=4.08

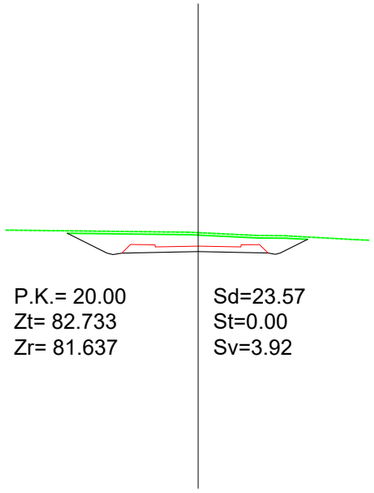


P.K.= 20.00
Zt= 82.733
Zr= 81.637

Sd=23.57
St=0.00
Sv=3.92

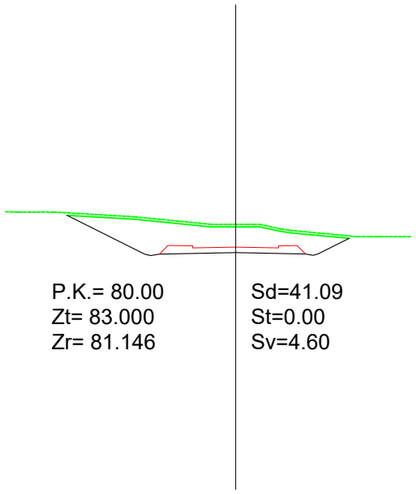


P.K.= 80.00
Zt= 83.000
Zr= 81.146

Sd=41.09
St=0.00
Sv=4.60

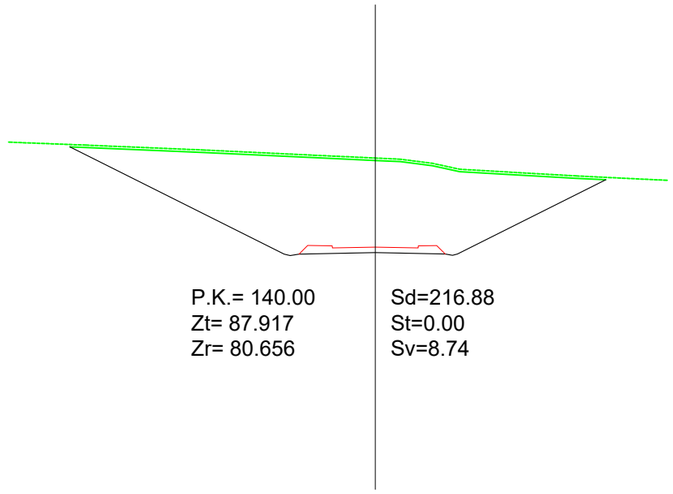


P.K.= 140.00
Zt= 87.917
Zr= 80.656

Sd=216.88
St=0.00
Sv=8.74

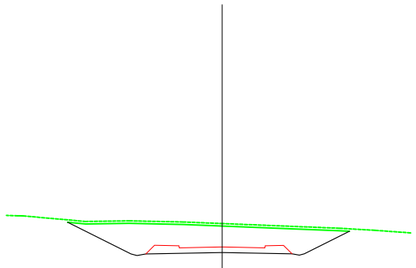


P.K.= 40.00
Zt= 83.381
Zr= 81.473

Sd=41.52
St=0.00
Sv=4.59

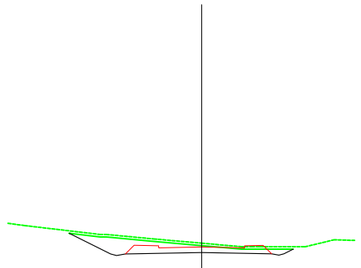

P.K.= 100.00
Zt= 81.290
Zr= 80.983

Sd=12.34
St=0.00
Sv=3.65

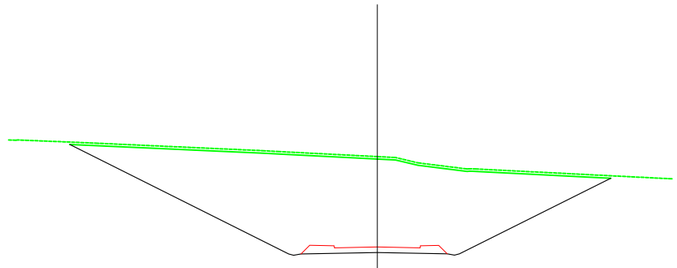

P.K.= 146.09
Zt= 87.971
Zr= 80.606

Sd=219.79
St=0.00
Sv=8.82

URBANIZADOR:
TERRA VILLAGE LAND, S.L.

REDACCIÓN DEL PROYECTO
TYPSA
IGNACIO ALMERICH SILLA
I.T.O.P.


PROYECTO MODIFICADO Nº 1 DE LA URBANIZACIÓN
DEL SECTOR PP 3/1 DE BENIDORM
(ALICANTE)

FECHA: SEPTIEMBRE 2022
ESCALA: 1/500

PLANO Nº: 6.3.1
HOJA 4/9


DESIGNACION DEL PLANO:
RED VIARIA. PERFILES TRANSVERSALES
CALLE A, TRAMO 2

UR2912-PM1-PL-060300-UR-RVPerTrans-Ed01

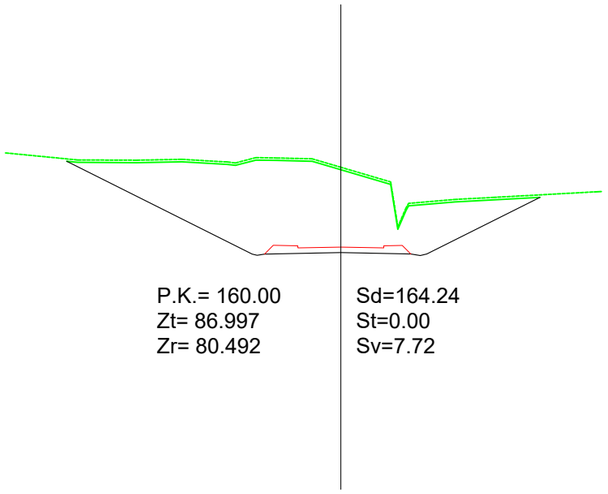


P.K.= 160.00
Zt= 86.997
Zr= 80.492

Sd=164.24
St=0.00
Sv=7.72

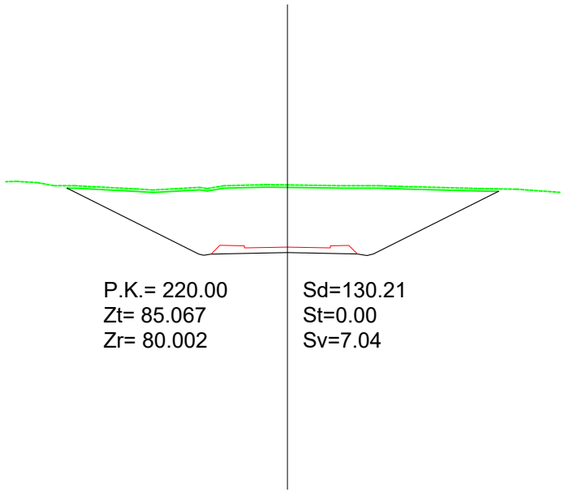


P.K.= 220.00
Zt= 85.067
Zr= 80.002

Sd=130.21
St=0.00
Sv=7.04

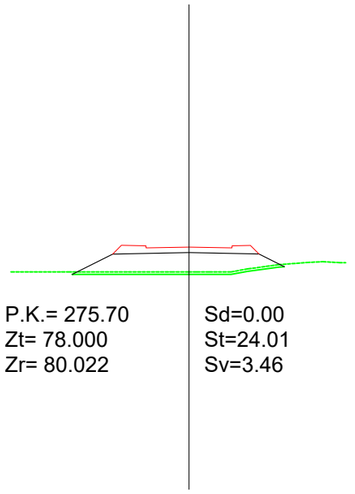


P.K.= 275.70
Zt= 78.000
Zr= 80.022

Sd=0.00
St=24.01
Sv=3.46

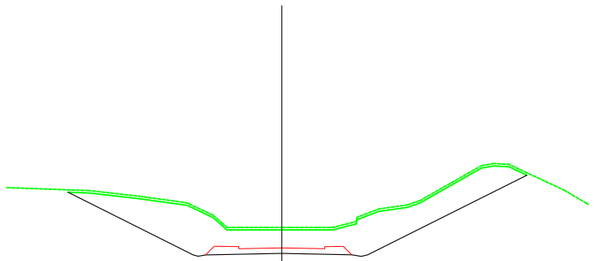


P.K.= 180.00
Zt= 82.000
Zr= 80.329

Sd=81.90
St=0.00
Sv=7.49

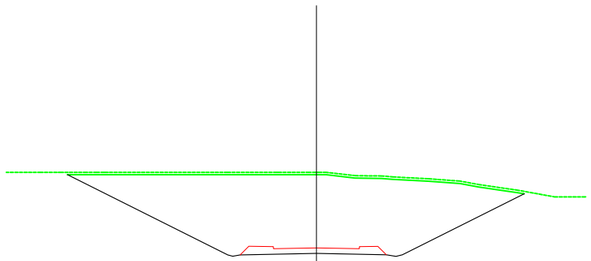

P.K.= 240.00
Zt= 86.000
Zr= 79.839

Sd=165.06
St=0.00
Sv=7.45

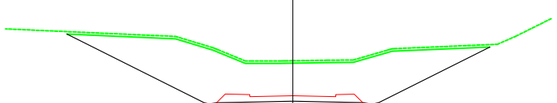

P.K.= 200.00
Zt= 83.018
Zr= 80.166

Sd=94.90
St=0.00
Sv=6.90



P.K.= 260.00
Zt= 78.000
Zr= 79.707

Sd=0.00
St=18.61
Sv=3.14

URBANIZADOR:
TERRA VILLAGE LAND, S.L.

REDACCIÓN DEL PROYECTO
TYPSA
IGNACIO ALMERICH SILLA
I.T.O.P.


PROYECTO MODIFICADO Nº 1 DE LA URBANIZACIÓN
DEL SECTOR PP 3/1 DE BENIDORM
(ALICANTE)

FECHA: SEPTIEMBRE 2022
ESCALA: 1/500

PLANO Nº: 6.3.1
HOJA 5/9


DESIGNACION DEL PLANO: UR2912-PM1-PL-060300-UR-RVPerTrans-Ed01
RED VIARIA. PERFILES TRANSVERSALES
CALLE A, TRAMO 2

SOBREEXCAVACION DE SANEO POR PRESENCIA DE ESCOMBROS

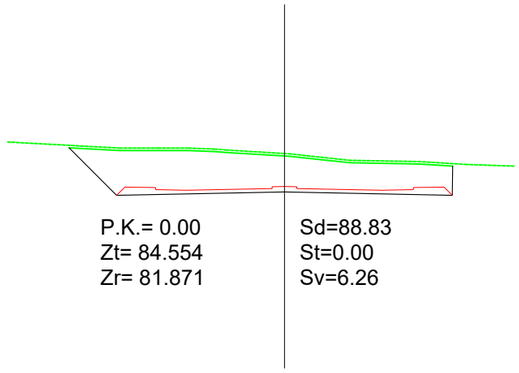


P.K.= 0.00
Zt= 84.554
Zr= 81.871

Sd=88.83
St=0.00
Sv=6.26

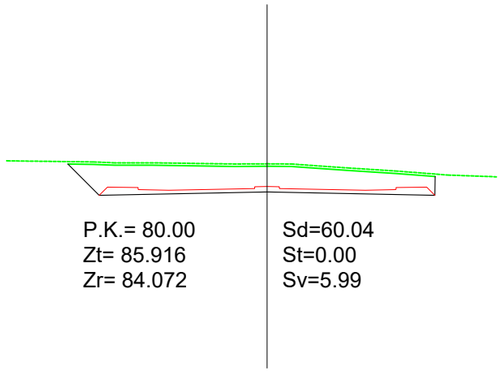


P.K.= 80.00
Zt= 85.916
Zr= 84.072

Sd=60.04
St=0.00
Sv=5.99

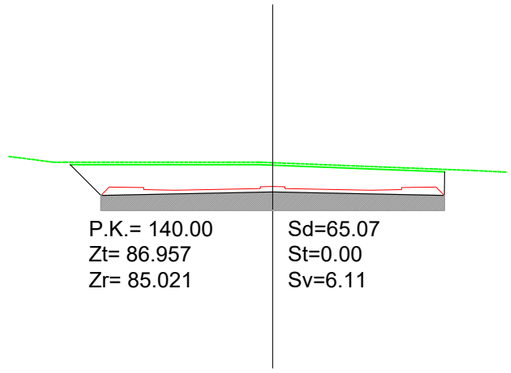


P.K.= 140.00
Zt= 86.957
Zr= 85.021

Sd=65.07
St=0.00
Sv=6.11

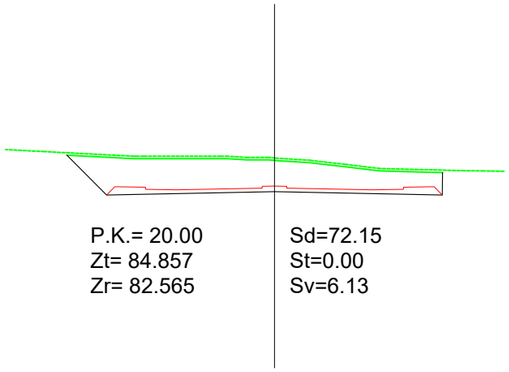


P.K.= 20.00
Zt= 84.857
Zr= 82.565

Sd=72.15
St=0.00
Sv=6.13

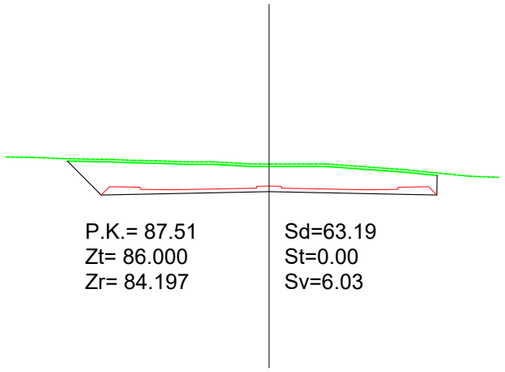


P.K.= 87.51
Zt= 86.000
Zr= 84.197

Sd=63.19
St=0.00
Sv=6.03

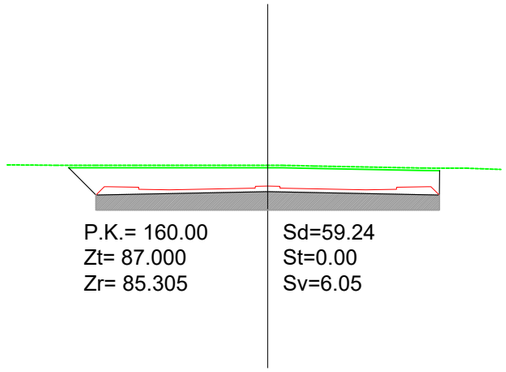


P.K.= 160.00
Zt= 87.000
Zr= 85.305

Sd=59.24
St=0.00
Sv=6.05

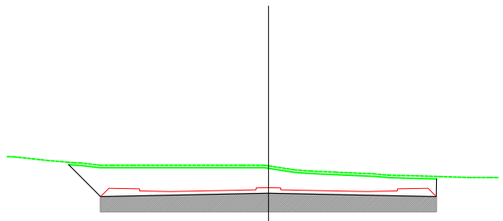


P.K.= 40.00
Zt= 84.948
Zr= 83.167

Sd=55.54
St=0.00
Sv=6.00

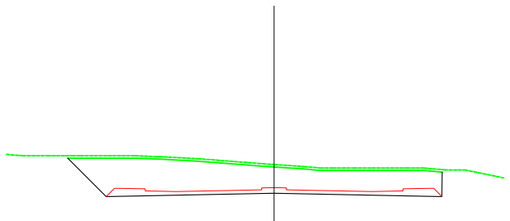


P.K.= 100.00
Zt= 86.283
Zr= 84.393

Sd=70.09
St=0.00
Sv=6.11

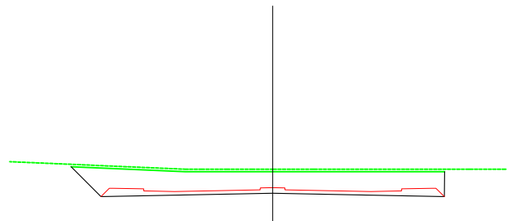


P.K.= 180.00
Zt= 87.000
Zr= 85.492

Sd=57.02
St=0.00
Sv=6.09

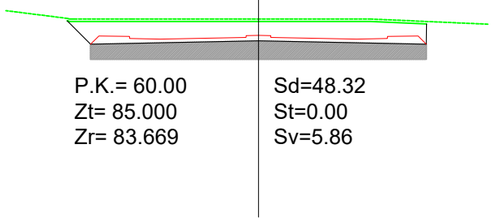


P.K.= 60.00
Zt= 85.000
Zr= 83.669

Sd=48.32
St=0.00
Sv=5.86

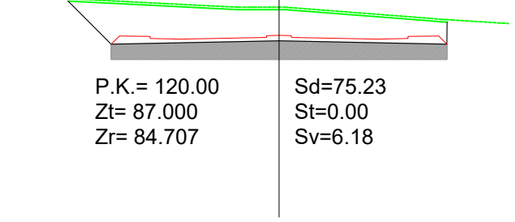

P.K.= 120.00
Zt= 87.000
Zr= 84.707

Sd=75.23
St=0.00
Sv=6.18

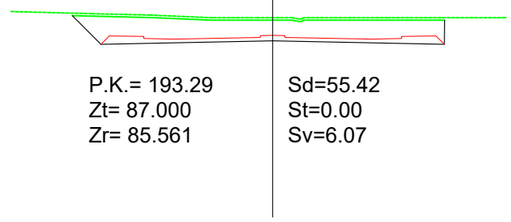

P.K.= 193.29
Zt= 87.000
Zr= 85.561

Sd=55.42
St=0.00
Sv=6.07

URBANIZADOR:
TERRA VILLAGE LAND, S.L.

REDACCIÓN DEL PROYECTO
TYPSA
IGNACIO ALMERICH SILLA
I.T.O.P.

PROYECTO MODIFICADO Nº 1 DE LA URBANIZACIÓN
DEL SECTOR PP 3/1 DE BENIDORM
(ALICANTE)


FECHA: SEPTIEMBRE 2022
ESCALA: 1/500

PLANO Nº: 6.3.1
HOJA 6/9

DESIGNACION DEL PLANO:
RED VIARIA. PERFILES TRANSVERSALES
CALLE A, TRAMO 3


UR2912-PM1-PL-060300-UR-RVPerTrans-Ed01

SOBREEXCAVACION DE SANEO POR PRESENCIA DE ESCOMBROS

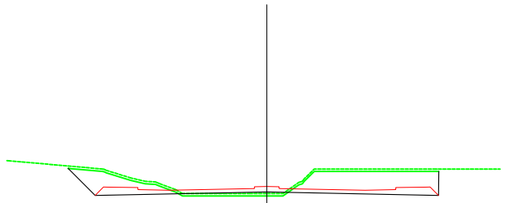


P.K.= 200.00
Zt= 85.000
Zr= 85.579

Sd=30.08
St=2.30
Sv=6.04

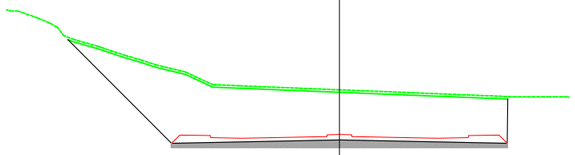


P.K.= 280.00
Zt= 88.573
Zr= 84.935

Sd=137.11
St=0.00
Sv=7.17

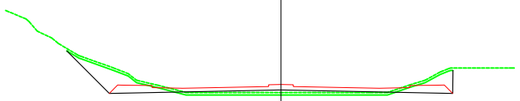


P.K.= 360.00
Zt= 83.000
Zr= 83.657

Sd=12.13
St=5.51
Sv=6.30

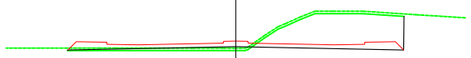


P.K.= 220.00
Zt= 85.000
Zr= 85.566

Sd=28.70
St=2.78
Sv=5.49

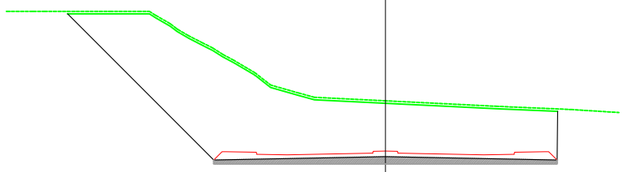


P.K.= 300.00
Zt= 88.714
Zr= 84.615

Sd=200.56
St=0.00
Sv=7.99

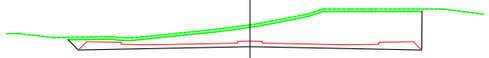


P.K.= 376.71
Zt= 84.713
Zr= 83.390

Sd=52.26
St=0.00
Sv=5.77

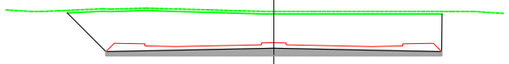


P.K.= 240.00
Zt= 88.000
Zr= 85.453

Sd=87.67
St=0.00
Sv=6.11

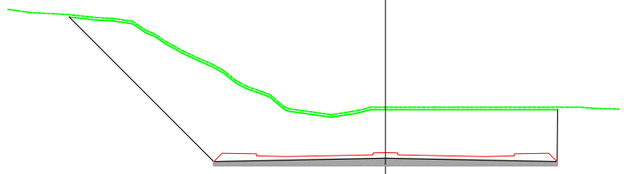


P.K.= 320.00
Zt= 88.000
Zr= 84.296

Sd=174.33
St=0.00
Sv=7.97

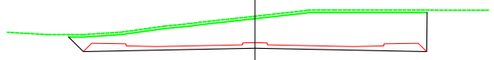


P.K.= 380.00
Zt= 85.497
Zr= 83.337

Sd=66.97
St=0.00
Sv=5.85

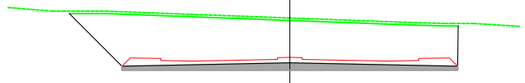


P.K.= 260.00
Zt= 88.445
Zr= 85.239

Sd=107.67
St=0.00
Sv=6.34

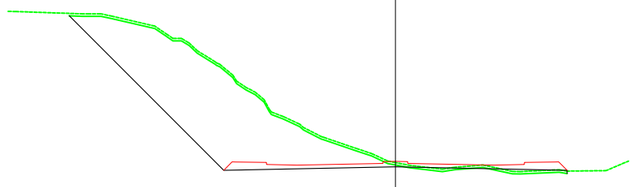

P.K.= 340.00
Zt= 83.877
Zr= 83.976

Sd=109.21
St=2.43
Sv=8.12

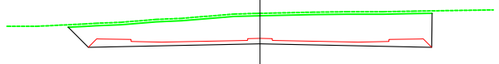


P.K.= 400.00
Zt= 85.056
Zr= 83.018

Sd=65.20
St=0.00
Sv=5.93

URBANIZADOR: *TERRA VILLAGE LAND, S.L.*	REDACCIÓN DEL PROYECTO TYPSA IGNACIO ALMERICH SILLA I.T.O.P.	PROYECTO MODIFICADO Nº 1 DE LA URBANIZACIÓN DEL SECTOR PP 3/1 DE BENIDORM (ALICANTE)	FECHA: SEPTIEMBRE 2022 ESCALA: 1/500	PLANO Nº: 6.3.1 HOJA 7/9	DESIGNACION DEL PLANO: RED VIARIA. PERFILES TRANSVERSALES CALLE A, TRAMO 3


UR2912-PM1-PL-060300-UR-RVPerTrans-Ed01

SOBREEXCAVACION DE SANEO POR PRESENCIA DE ESCOMBROS

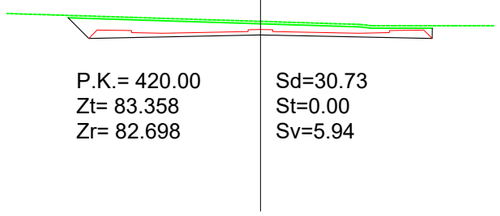


P.K.= 420.00
Zt= 83.358
Zr= 82.698

Sd=30.73
St=0.00
Sv=5.94

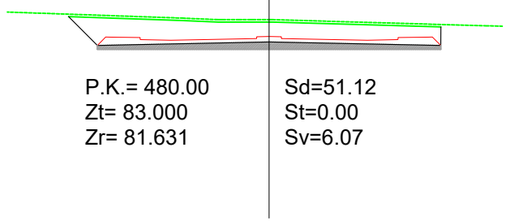


P.K.= 480.00
Zt= 83.000
Zr= 81.631

Sd=51.12
St=0.00
Sv=6.07

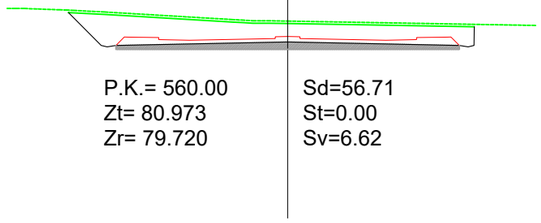


P.K.= 560.00
Zt= 80.973
Zr= 79.720

Sd=56.71
St=0.00
Sv=6.62

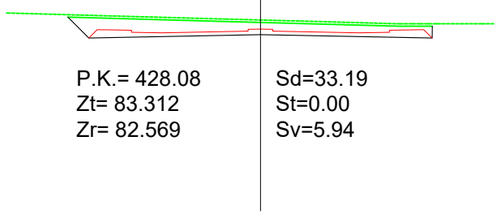


P.K.= 428.08
Zt= 83.312
Zr= 82.569

Sd=33.19
St=0.00
Sv=5.94

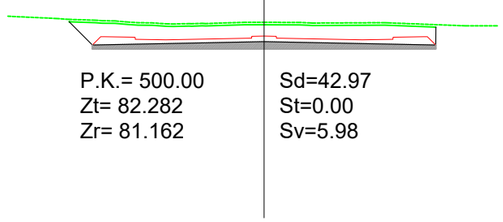


P.K.= 500.00
Zt= 82.282
Zr= 81.162

Sd=42.97
St=0.00
Sv=5.98

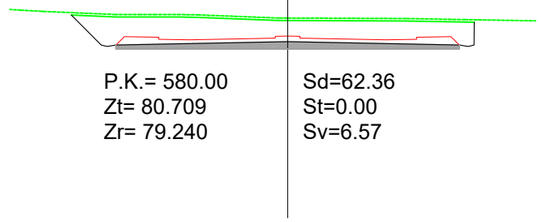


P.K.= 580.00
Zt= 80.709
Zr= 79.240

Sd=62.36
St=0.00
Sv=6.57

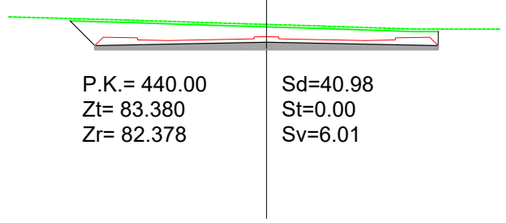


P.K.= 440.00
Zt= 83.380
Zr= 82.378

Sd=40.98
St=0.00
Sv=6.01

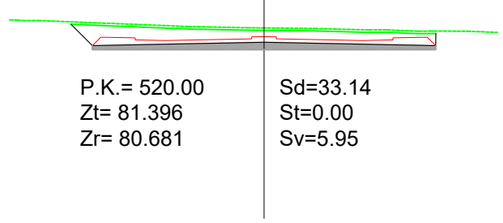


P.K.= 520.00
Zt= 81.396
Zr= 80.681

Sd=33.14
St=0.00
Sv=5.95

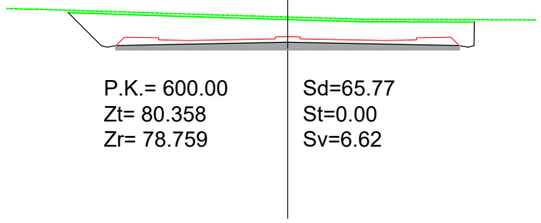


P.K.= 600.00
Zt= 80.358
Zr= 78.759

Sd=65.77
St=0.00
Sv=6.62

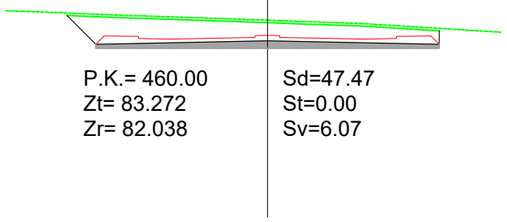


P.K.= 460.00
Zt= 83.272
Zr= 82.038

Sd=47.47
St=0.00
Sv=6.07

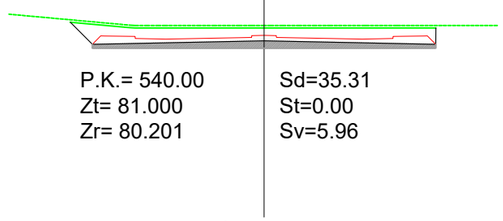

P.K.= 540.00
Zt= 81.000
Zr= 80.201

Sd=35.31
St=0.00
Sv=5.96

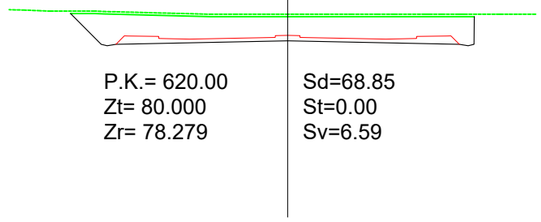

P.K.= 620.00
Zt= 80.000
Zr= 78.279

Sd=68.85
St=0.00
Sv=6.59

URBANIZADOR:
TERRA VILLAGE LAND, S.L.

REDACCIÓN DEL PROYECTO
TYPSA
IGNACIO ALMERICH SILLA
I.T.O.P.


PROYECTO MODIFICADO Nº 1 DE LA URBANIZACIÓN
DEL SECTOR PP 3/1 DE BENIDORM
(ALICANTE)

FECHA: SEPTIEMBRE 2022
ESCALA: 1/500

PLANO Nº: 6.3.1
HOJA 8/9


DESIGNACION DEL PLANO:
RED VIARIA. PERFILES TRANSVERSALES
CALLE A, TRAMO 3

UR2912-PM1-PL-060300-UR-RVPerTrans-Ed01

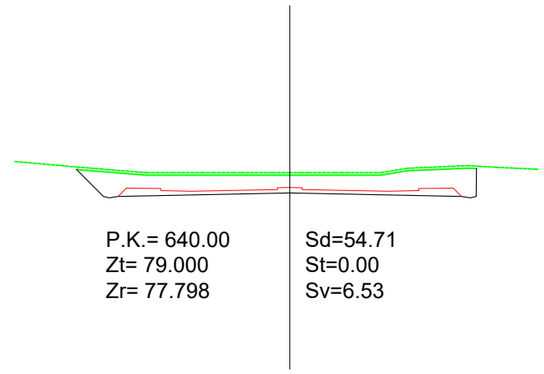


P.K.= 640.00
Zt= 79.000
Zr= 77.798

Sd=54.71
St=0.00
Sv=6.53

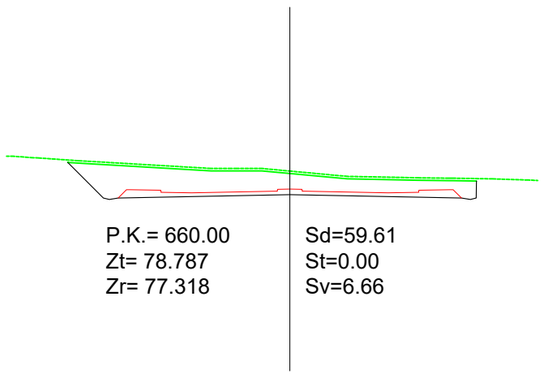


P.K.= 660.00
Zt= 78.787
Zr= 77.318

Sd=59.61
St=0.00
Sv=6.66

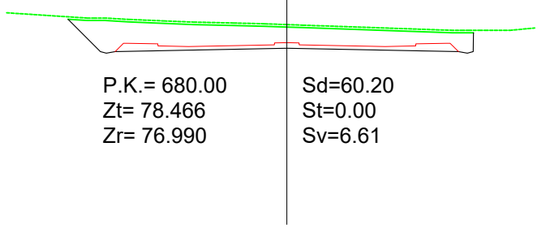

P.K.= 680.00
Zt= 78.466
Zr= 76.990

Sd=60.20
St=0.00
Sv=6.61

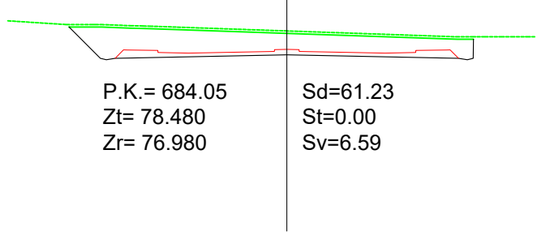

P.K.= 684.05
Zt= 78.480
Zr= 76.980

Sd=61.23
St=0.00
Sv=6.59

URBANIZADOR:
TERRA VILLAGE LAND, S.L.

REDACCIÓN DEL PROYECTO
TYPSA
IGNACIO ALMERICH SILLA
I.T.O.P.


PROYECTO MODIFICADO Nº 1 DE LA URBANIZACIÓN
DEL SECTOR PP 3/1 DE BENIDORM
(ALICANTE)

FECHA: SEPTIEMBRE 2022
ESCALA: 1/500

PLANO Nº: 6.3.1
HOJA 9/9


DESIGNACION DEL PLANO: UR2912-PM1-PL-060300-UR-RVPerTrans-Ed01
RED VIARIA. PERFILES TRANSVERSALES
CALLE A, TRAMO 3

SOBREEXCAVACION DE SANEO POR PRESENCIA DE ESCOMBROS

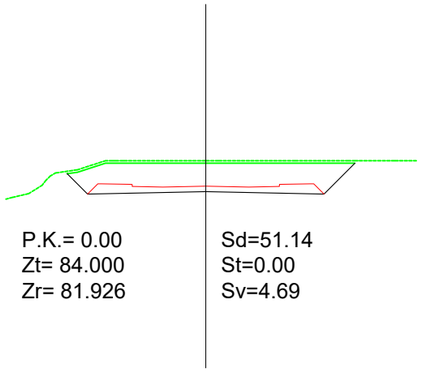


P.K.= 0.00
Zt= 84.000
Zr= 81.926

Sd=51.14
St=0.00
Sv=4.69

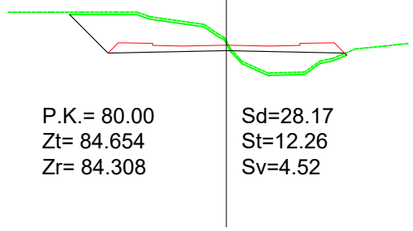


P.K.= 80.00
Zt= 84.654
Zr= 84.308

Sd=28.17
St=12.26
Sv=4.52

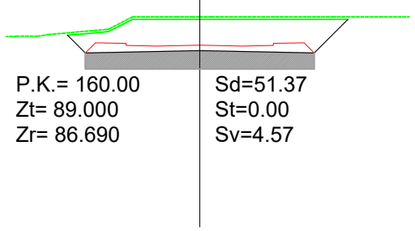

P.K.= 160.00
Zt= 89.000
Zr= 86.690

Sd=51.37
St=0.00
Sv=4.57

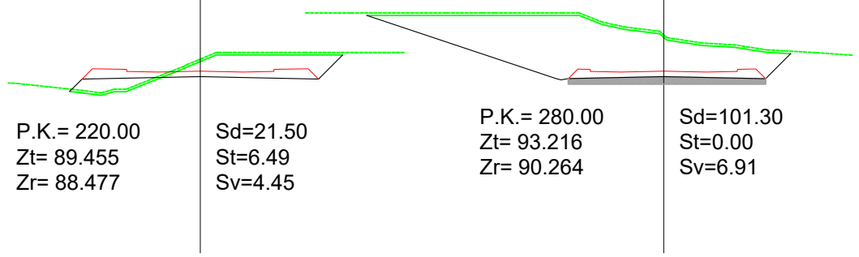


P.K.= 220.00
Zt= 89.455
Zr= 88.477

Sd=21.50
St=6.49
Sv=4.45


P.K.= 280.00
Zt= 93.216
Zr= 90.264

Sd=101.30
St=0.00
Sv=6.91

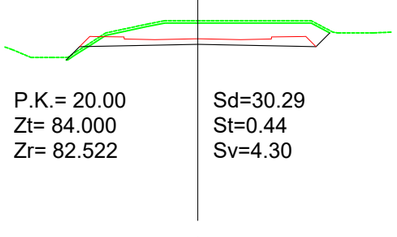


P.K.= 20.00
Zt= 84.000
Zr= 82.522

Sd=30.29
St=0.44
Sv=4.30

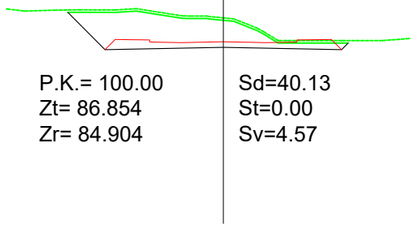


P.K.= 100.00
Zt= 86.854
Zr= 84.904

Sd=40.13
St=0.00
Sv=4.57

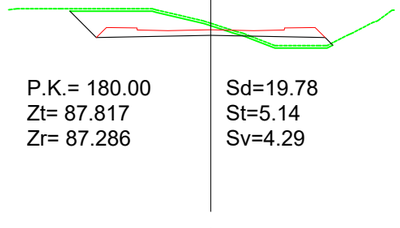

P.K.= 180.00
Zt= 87.817
Zr= 87.286

Sd=19.78
St=5.14
Sv=4.29

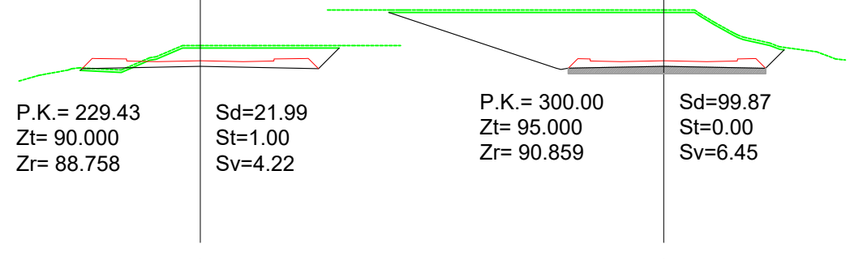


P.K.= 229.43
Zt= 90.000
Zr= 88.758

Sd=21.99
St=1.00
Sv=4.22


P.K.= 300.00
Zt= 95.000
Zr= 90.859

Sd=99.87
St=0.00
Sv=6.45

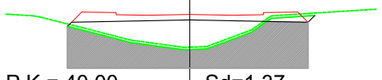


P.K.= 40.00
Zt= 80.441
Zr= 83.117

Sd=1.37
St=25.29
Sv=4.04

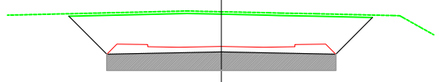


P.K.= 120.00
Zt= 88.326
Zr= 85.499

Sd=67.74
St=0.00
Sv=4.95

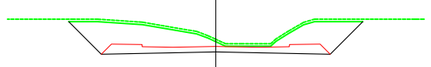


P.K.= 196.58
Zt= 88.364
Zr= 87.780

Sd=37.90
St=0.00
Sv=4.80

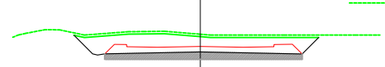


P.K.= 240.00
Zt= 90.068
Zr= 89.073

Sd=25.39
St=0.00
Sv=3.99

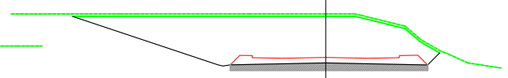


P.K.= 320.00
Zt= 95.000
Zr= 91.455

Sd=85.27
St=0.00
Sv=5.98

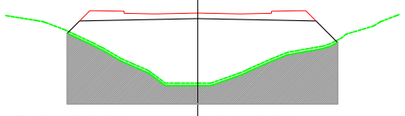


P.K.= 60.00
Zt= 78.000
Zr= 83.713

Sd=0.00
St=78.56
Sv=4.41

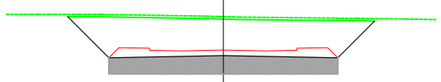

P.K.= 140.00
Zt= 88.816
Zr= 86.095

Sd=67.51
St=0.00
Sv=5.00

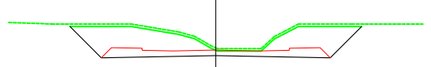


P.K.= 200.00
Zt= 88.057
Zr= 87.882

Sd=37.59
St=0.00
Sv=4.76



P.K.= 260.00
Zt= 91.226
Zr= 89.668

Sd=37.71
St=0.00
Sv=4.83

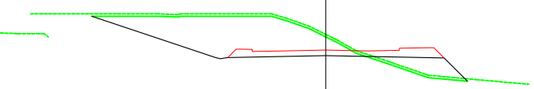

P.K.= 340.00
Zt= 93.324
Zr= 92.050

Sd=45.54
St=7.94
Sv=6.12

URBANIZADOR:
TERRA VILLAGE LAND, S.L.

REDACCIÓN DEL PROYECTO
TYPSA
IGNACIO ALMERICH SILLA
I.T.O.P.


PROYECTO MODIFICADO Nº 1 DE LA URBANIZACIÓN
DEL SECTOR PP 3/1 DE BENIDORM
(ALICANTE)

FECHA: SEPTIEMBRE 2022
ESCALA: 1/500
PLANO Nº: 6.3.2
HOJA 1/3

DESIGNACION DEL PLANO:
RED VIARIA. PERFILES TRANSVERSALES
CALLE B


UR2912-PM1-PL-060300-UR-RVPerTrans-Ed01

SOBREEXCAVACION DE SANEO POR PRESENCIA DE ESCOMBROS

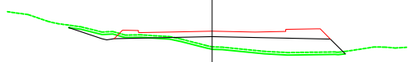


P.K.= 360.00
Zt= 91.369
Zr= 92.646

Sd=1.26
St=14.87
Sv=4.51

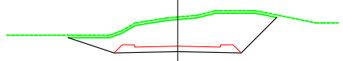

P.K.= 420.00
Zt= 96.479
Zr= 94.108

Sd=34.25
St=0.00
Sv=3.40

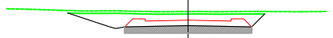


P.K.= 500.00
Zt= 93.288
Zr= 92.588

Sd=14.21
St=0.00
Sv=3.21




P.K.= 560.00
Zt= 90.697
Zr= 90.083

Sd=12.21
St=0.00
Sv=3.01

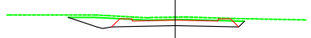


P.K.= 620.00
Zt= 87.821
Zr= 87.578

Sd=7.44
St=0.00
Sv=2.87

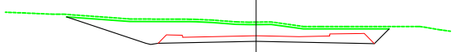


P.K.= 380.00
Zt= 94.356
Zr= 93.241

Sd=32.36
St=0.00
Sv=5.26

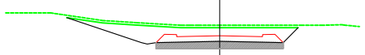

P.K.= 440.00
Zt= 95.000
Zr= 94.140

Sd=18.47
St=0.00
Sv=3.77

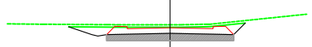


P.K.= 520.00
Zt= 92.000
Zr= 91.753

Sd=7.82
St=0.00
Sv=2.88




P.K.= 580.00
Zt= 89.591
Zr= 89.248

Sd=8.59
St=0.00
Sv=2.88

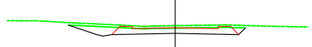


P.K.= 623.69
Zt= 87.598
Zr= 87.424

Sd=6.82
St=0.00
Sv=2.88

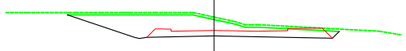

P.K.= 390.01
Zt= 94.624
Zr= 93.539

Sd=24.06
St=0.00
Sv=4.43

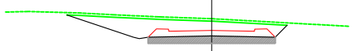


P.K.= 460.00
Zt= 94.848
Zr= 93.894

Sd=19.41
St=0.00
Sv=3.59



P.K.= 538.64
Zt= 91.330
Zr= 90.975

Sd=8.40
St=0.00
Sv=2.81

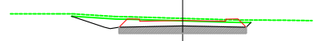

P.K.= 598.71
Zt= 88.631
Zr= 88.467

Sd=6.78
St=0.00
Sv=2.92




P.K.= 640.00
Zt= 87.000
Zr= 86.743

Sd=7.03
St=0.00
Sv=2.70




P.K.= 400.00
Zt= 94.000
Zr= 93.798

Sd=7.66
St=0.37
Sv=4.02

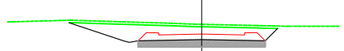


P.K.= 480.00
Zt= 94.161
Zr= 93.370

Sd=16.67
St=0.00
Sv=3.40

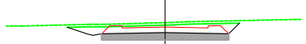

P.K.= 540.00
Zt= 91.279
Zr= 90.918

Sd=8.48
St=0.00
Sv=2.81

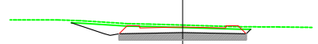

P.K.= 600.00
Zt= 88.574
Zr= 88.413

Sd=6.81
St=0.00
Sv=2.93



P.K.= 660.00
Zt= 86.346
Zr= 85.908

Sd=8.42
St=0.00
Sv=2.77

URBANIZADOR:
TERRA VILLAGE LAND, S.L.

REDACCIÓN DEL PROYECTO
TYPSA
IGNACIO ALMERICH SILLA
I.T.O.P.

PROYECTO MODIFICADO Nº 1 DE LA URBANIZACIÓN
DEL SECTOR PP 3/1 DE BENIDORM
(ALICANTE)

FECHA: SEPTIEMBRE 2022
ESCALA: 1/500

PLANO Nº: 6.3.2
HOJA 2/3


DESIGNACION DEL PLANO:
RED VIARIA. PERFILES TRANSVERSALES
CALLE B

UR2912-PM1-PL-060300-UR-RVPerTrans-Ed01




P.K.= 677.97
Zt= 85.712
Zr= 85.158

Sd=16.40
St=0.00
Sv=4.00

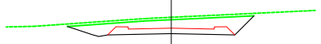


P.K.= 720.00
Zt= 84.289
Zr= 83.403

Sd=15.36
St=0.00
Sv=3.04

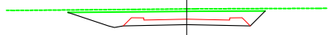


P.K.= 760.00
Zt= 82.781
Zr= 81.947

Sd=15.77
St=0.00
Sv=3.22

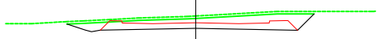


P.K.= 680.00
Zt= 85.627
Zr= 85.073

Sd=17.02
St=0.00
Sv=4.03

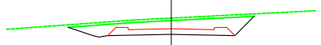

P.K.= 721.93
Zt= 84.193
Zr= 83.323

Sd=15.22
St=0.00
Sv=3.03

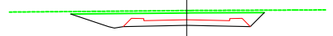

P.K.= 765.70
Zt= 82.669
Zr= 81.913

Sd=14.51
St=0.00
Sv=3.16



P.K.= 700.00
Zt= 85.000
Zr= 84.238

Sd=21.76
St=0.00
Sv=4.36



P.K.= 740.00
Zt= 83.342
Zr= 82.569

Sd=14.16
St=0.00
Sv=3.08



P.K.= 703.57
Zt= 85.000
Zr= 84.089

Sd=17.03
St=0.00
Sv=3.24



P.K.= 758.84
Zt= 82.803
Zr= 81.962

Sd=15.89
St=0.00
Sv=3.22

URBANIZADOR:
TERRA VILLAGE LAND, S.L.

REDACCIÓN DEL PROYECTO
TYPSA
IGNACIO ALMERICH SILLA
I.T.O.P.

PROYECTO MODIFICADO Nº 1 DE LA URBANIZACIÓN
DEL SECTOR PP 3/1 DE BENIDORM
(ALICANTE)


FECHA: SEPTIEMBRE 2022
ESCALA: 1/500

PLANO Nº: 6.3.2
HOJA 3/3

DESIGNACION DEL PLANO:
RED VIARIA. PERFILES TRANSVERSALES
CALLE B


UR2912-PM1-PL-060300-UR-RVPerTrans-Ed01

SOBREEXCAVACION DE SANEO POR PRESENCIA DE ESCOMBROS

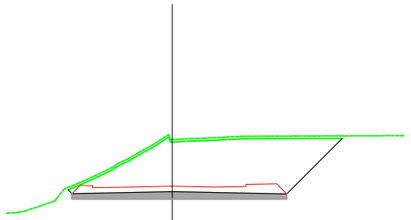


P.K.= 0.00
Zt= 85.008
Zr= 81.220

Sd=70.05
St=0.00
Sv=4.47

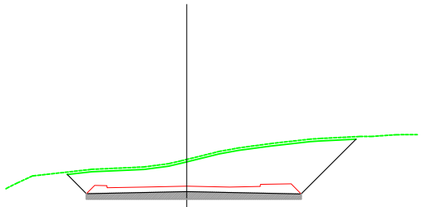


P.K.= 60.00
Zt= 85.346
Zr= 83.168

Sd=58.89
St=0.00
Sv=4.71

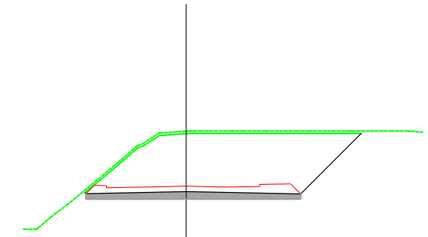


P.K.= 120.00
Zt= 89.983
Zr= 85.506

Sd=82.74
St=0.00
Sv=4.51

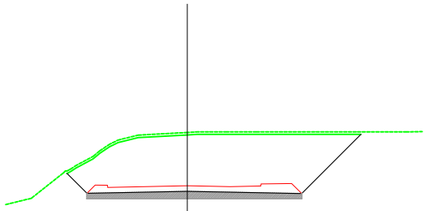


P.K.= 20.00
Zt= 85.955
Zr= 81.610

Sd=91.53
St=0.00
Sv=4.79

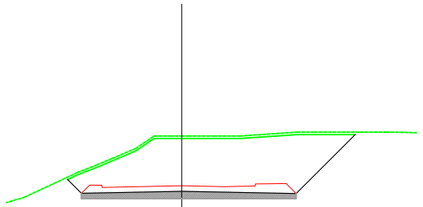


P.K.= 80.00
Zt= 88.000
Zr= 83.948

Sd=80.76
St=0.00
Sv=4.69

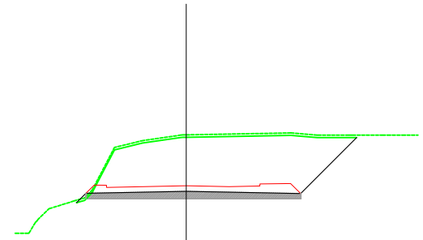


P.K.= 129.46
Zt= 90.026
Zr= 85.875

Sd=80.04
St=0.31
Sv=4.57

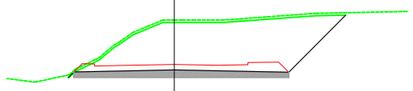


P.K.= 40.00
Zt= 86.000
Zr= 82.389

Sd=66.72
St=0.03
Sv=4.52

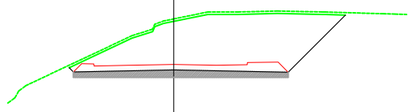


P.K.= 100.00
Zt= 88.436
Zr= 84.727

Sd=72.63
St=0.00
Sv=4.50

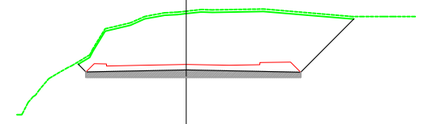


P.K.= 135.09
Zt= 90.434
Zr= 86.094

Sd=85.25
St=0.00
Sv=4.50

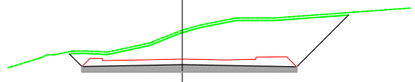


P.K.= 46.85
Zt= 85.009
Zr= 82.656

Sd=53.45
St=0.00
Sv=4.55

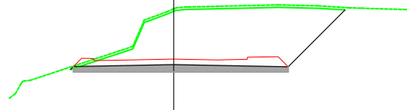

P.K.= 102.57
Zt= 88.919
Zr= 84.827

Sd=69.39
St=0.06
Sv=4.48

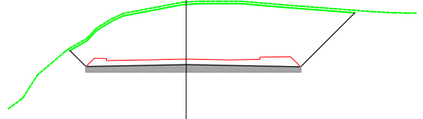

P.K.= 140.00
Zt= 90.934
Zr= 86.286

Sd=90.92
St=0.00
Sv=4.65

URBANIZADOR:
TERRA VILLAGE LAND, S.L.

REDACCIÓN DEL PROYECTO
TYPSA
IGNACIO ALMERICH SILLA
I.T.O.P.


PROYECTO MODIFICADO Nº 1 DE LA URBANIZACIÓN
DEL SECTOR PP 3/1 DE BENIDORM
(ALICANTE)

FECHA: SEPTIEMBRE 2022
ESCALA: 1/500

PLANO Nº: 6.3.3
HOJA 1/6


DESIGNACION DEL PLANO:
UR2912-PM1-PL-060300-UR-RVPerTrans-Ed01
RED VIARIA. PERFILES TRANSVERSALES
CALLE C

SOBREEXCAVACION DE SANEO POR PRESENCIA DE ESCOMBROS

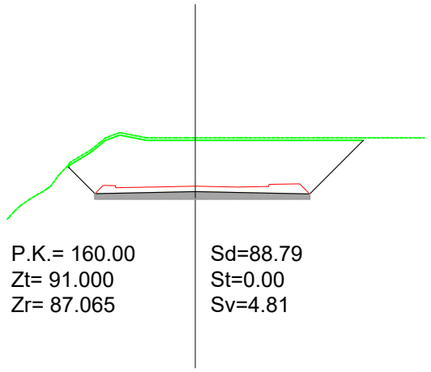


P.K.= 160.00
Zt= 91.000
Zr= 87.065

Sd=88.79
St=0.00
Sv=4.81

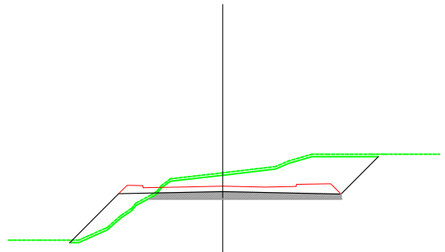


P.K.= 220.00
Zt= 90.490
Zr= 89.403

Sd=31.67
St=8.59
Sv=5.03

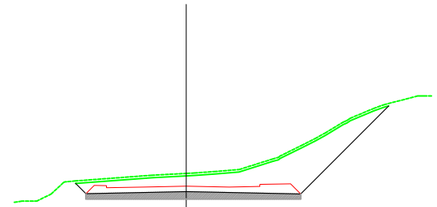


P.K.= 280.00
Zt= 92.686
Zr= 91.648

Sd=43.36
St=0.00
Sv=5.11

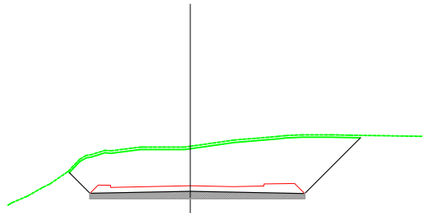


P.K.= 180.00
Zt= 91.067
Zr= 87.844

Sd=79.14
St=0.00
Sv=4.75

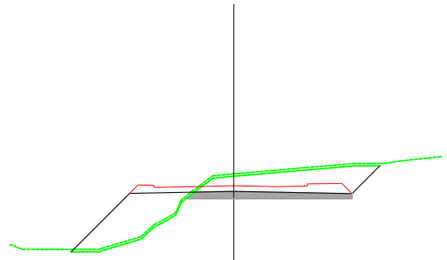


P.K.= 240.00
Zt= 91.155
Zr= 90.182

Sd=22.09
St=22.62
Sv=5.03

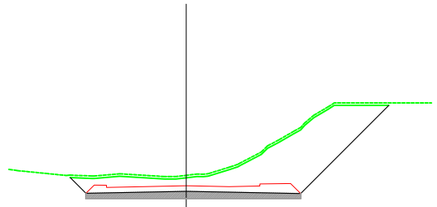


P.K.= 300.00
Zt= 93.101
Zr= 92.249

Sd=58.65
St=0.00
Sv=5.20

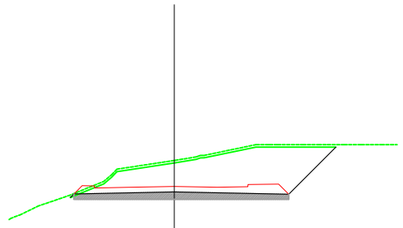


P.K.= 199.26
Zt= 90.708
Zr= 88.595

Sd=49.58
St=0.06
Sv=4.33

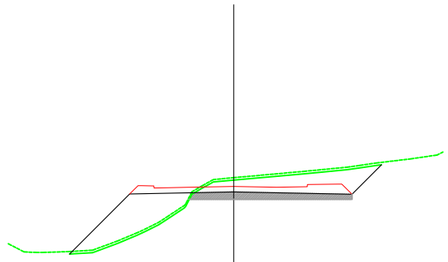


P.K.= 246.57
Zt= 91.149
Zr= 90.438

Sd=19.10
St=21.57
Sv=5.09

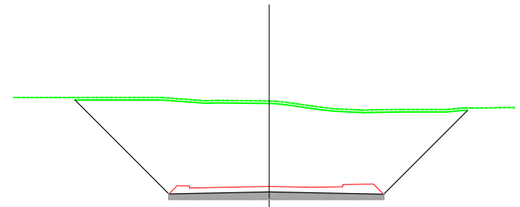


P.K.= 320.00
Zt= 99.714
Zr= 92.757

Sd=175.89
St=0.00
Sv=6.40

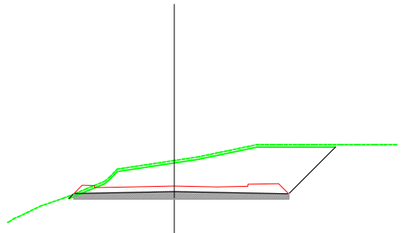


P.K.= 200.00
Zt= 90.704
Zr= 88.624

Sd=48.71
St=0.13
Sv=4.35

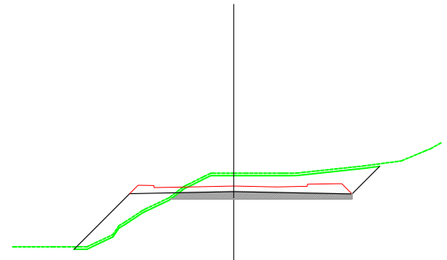

P.K.= 260.00
Zt= 92.000
Zr= 90.953

Sd=21.09
St=11.47
Sv=4.99

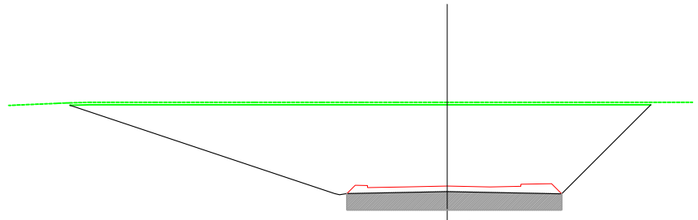

P.K.= 340.00
Zt= 100.000
Zr= 93.172

Sd=237.84
St=0.00
Sv=9.47

URBANIZADOR:
TERRA VILLAGE LAND, S.L.

REDACCIÓN DEL PROYECTO
TYPSA
IGNACIO ALMERICH SILLA
I.T.O.P.

PROYECTO MODIFICADO Nº 1 DE LA URBANIZACIÓN
DEL SECTOR PP 3/1 DE BENIDORM
(ALICANTE)


FECHA: SEPTIEMBRE 2022
ESCALA: 1/500

PLANO Nº: 6.3.3
HOJA 2/6

DESIGNACION DEL PLANO:
RED VIARIA. PERFILES TRANSVERSALES
CALLE C


UR2912-PM1-PL-060300-UR-RVPerTrans-Ed01

SOBREEXCAVACION DE SANEO POR PRESENCIA DE ESCOMBROS

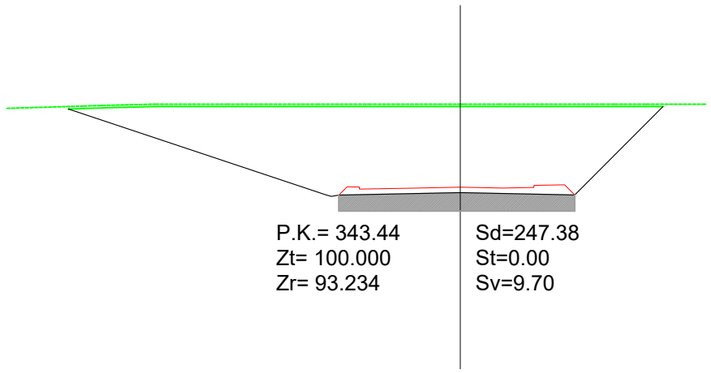


P.K.= 343.44
Zt= 100.000
Zr= 93.234

Sd=247.38
St=0.00
Sv=9.70

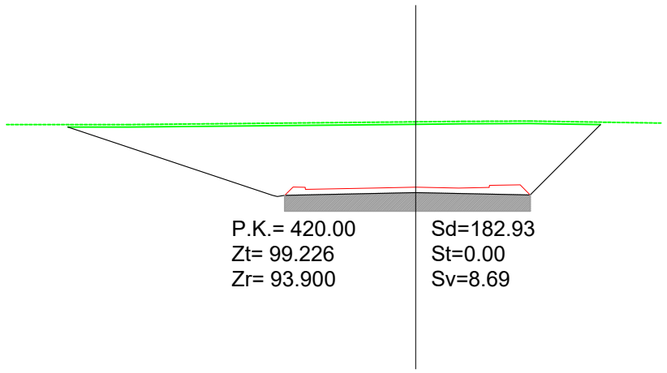


P.K.= 420.00
Zt= 99.226
Zr= 93.900

Sd=182.93
St=0.00
Sv=8.69

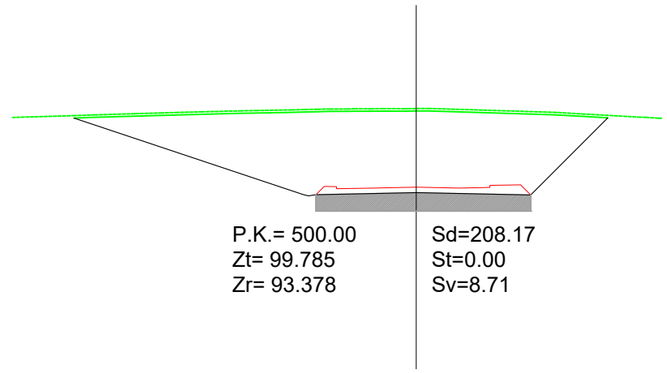


P.K.= 500.00
Zt= 99.785
Zr= 93.378

Sd=208.17
St=0.00
Sv=8.71

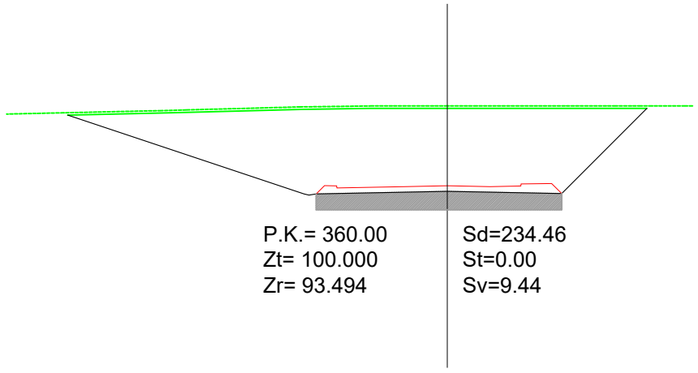


P.K.= 360.00
Zt= 100.000
Zr= 93.494

Sd=234.46
St=0.00
Sv=9.44

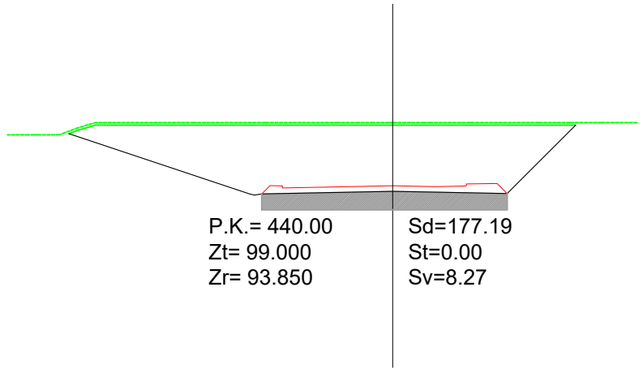


P.K.= 440.00
Zt= 99.000
Zr= 93.850

Sd=177.19
St=0.00
Sv=8.27

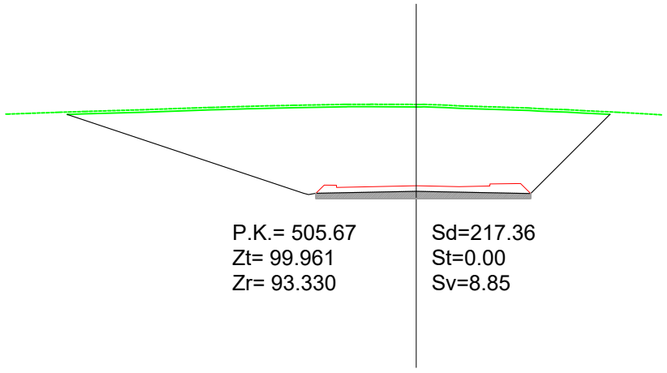


P.K.= 505.67
Zt= 99.961
Zr= 93.330

Sd=217.36
St=0.00
Sv=8.85

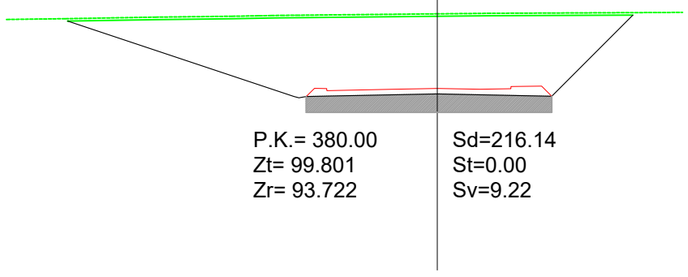


P.K.= 380.00
Zt= 99.801
Zr= 93.722

Sd=216.14
St=0.00
Sv=9.22

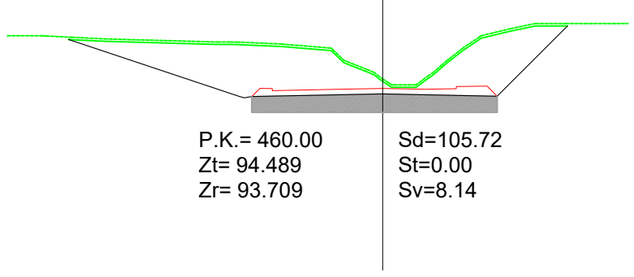


P.K.= 460.00
Zt= 94.489
Zr= 93.709

Sd=105.72
St=0.00
Sv=8.14

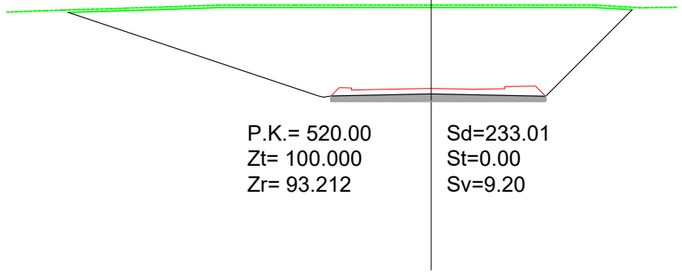


P.K.= 520.00
Zt= 100.000
Zr= 93.212

Sd=233.01
St=0.00
Sv=9.20

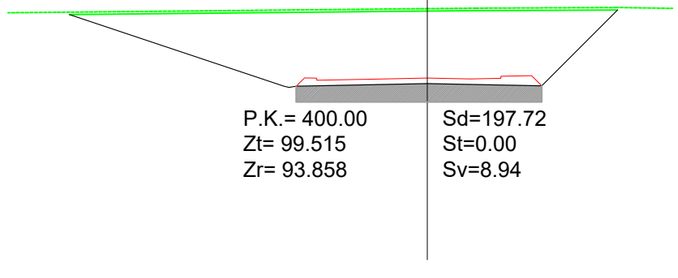


P.K.= 400.00
Zt= 99.515
Zr= 93.858

Sd=197.72
St=0.00
Sv=8.94

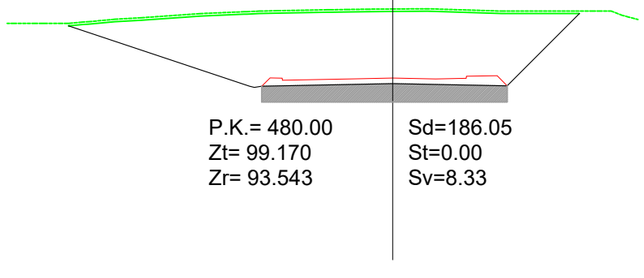

P.K.= 480.00
Zt= 99.170
Zr= 93.543

Sd=186.05
St=0.00
Sv=8.33

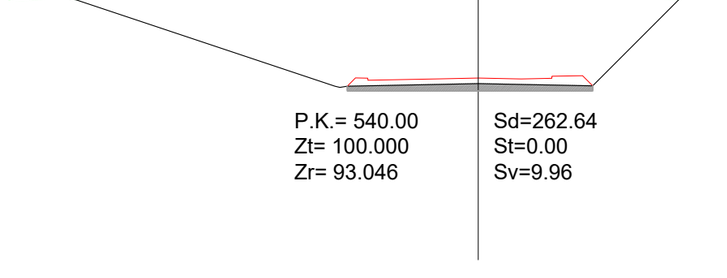

P.K.= 540.00
Zt= 100.000
Zr= 93.046

Sd=262.64
St=0.00
Sv=9.96

URBANIZADOR:
TERRA VILLAGE LAND, S.L.

REDACCIÓN DEL PROYECTO
TYPSA
IGNACIO ALMERICH SILLA
I.T.O.P.

PROYECTO MODIFICADO Nº 1 DE LA URBANIZACIÓN
DEL SECTOR PP 3/1 DE BENIDORM
(ALICANTE)


FECHA: SEPTIEMBRE 2022
ESCALA: 1/500

PLANO Nº: 6.3.3
HOJA 3/6

DESIGNACION DEL PLANO:
RED VIARIA. PERFILES TRANSVERSALES
CALLE C


UR2912-PM1-PL-060300-UR-RVPerTrans-Ed01

SOBREEXCAVACION DE SANEO POR PRESENCIA DE ESCOMBROS

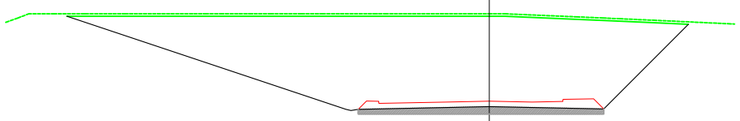


P.K.= 560.00
Zt= 100.000
Zr= 92.880

Sd=266.97
St=0.00
Sv=10.13

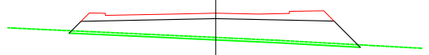


P.K.= 640.00
Zt= 90.237
Zr= 92.216

Sd=0.00
St=35.67
Sv=4.75

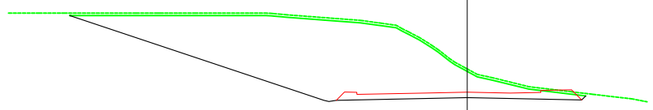


P.K.= 720.00
Zt= 93.445
Zr= 91.552

Sd=140.38
St=0.00
Sv=8.42

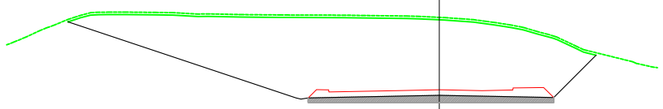


P.K.= 580.00
Zt= 98.616
Zr= 92.714

Sd=202.44
St=0.00
Sv=8.61

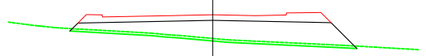


P.K.= 660.00
Zt= 90.120
Zr= 92.050

Sd=0.00
St=32.90
Sv=4.68

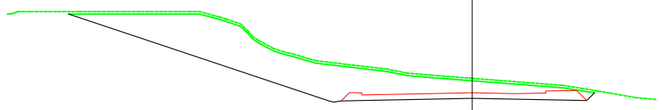


P.K.= 740.00
Zt= 92.564
Zr= 91.386

Sd=87.24
St=0.00
Sv=8.58

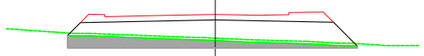

P.K.= 600.00
Zt= 90.611
Zr= 92.548

Sd=0.00
St=34.60
Sv=4.72

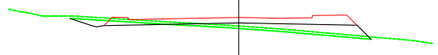


P.K.= 680.00
Zt= 91.185
Zr= 91.884

Sd=2.07
St=8.88
Sv=4.91




P.K.= 760.00
Zt= 90.595
Zr= 91.221

Sd=3.38
St=8.83
Sv=5.09

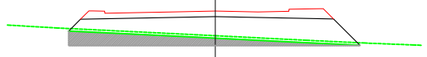


P.K.= 620.00
Zt= 90.372
Zr= 92.382

Sd=0.00
St=36.21
Sv=4.75

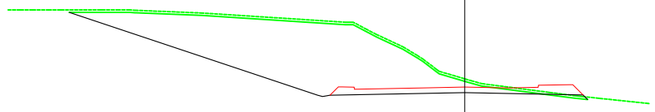

P.K.= 700.00
Zt= 92.389
Zr= 91.718

Sd=110.96
St=0.62
Sv=8.45

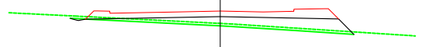

P.K.= 780.00
Zt= 90.046
Zr= 91.055


Sd=0.10
St=14.09
Sv=4.63

URBANIZADOR: *TERRA VILLAGE LAND, S.L.*	REDACCIÓN DEL PROYECTO TYPSA IGNACIO ALMERICH SILLA I.T.O.P.	PROYECTO MODIFICADO Nº 1 DE LA URBANIZACIÓN DEL SECTOR PP 3/1 DE BENIDORM (ALICANTE)	FECHA: SEPTIEMBRE 2022 ESCALA: 1/500	PLANO Nº: 6.3.3 HOJA 4/6	DESIGNACION DEL PLANO: RED VIARIA. PERFILES TRANSVERSALES CALLE C UR2912-PM1-PL-060300-UR-RVPerTrans-Ed01




P.K.= 791.72
Zt= 90.047
Zr= 90.956

Sd=0.02
St=12.26
Sv=4.04

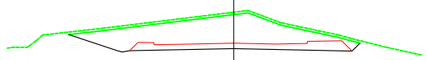

P.K.= 860.00
Zt= 91.857
Zr= 89.335

Sd=43.71
St=0.00
Sv=4.75

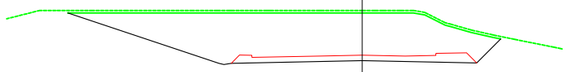


P.K.= 920.00
Zt= 90.000
Zr= 86.357

Sd=107.18
St=0.00
Sv=7.06




P.K.= 800.00
Zt= 89.969
Zr= 90.863

Sd=0.04
St=12.09
Sv=4.08

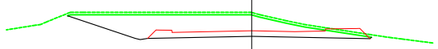

P.K.= 880.00
Zt= 89.984
Zr= 88.492

Sd=31.28
St=0.00
Sv=4.95

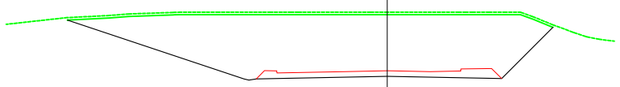


P.K.= 940.00
Zt= 90.000
Zr= 85.228

Sd=158.56
St=0.00
Sv=7.92




P.K.= 820.00
Zt= 89.963
Zr= 90.520

Sd=11.12
St=8.60
Sv=5.15

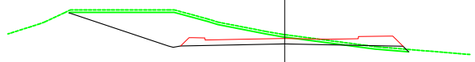


P.K.= 896.49
Zt= 87.980
Zr= 87.672

Sd=28.06
St=1.22
Sv=5.54

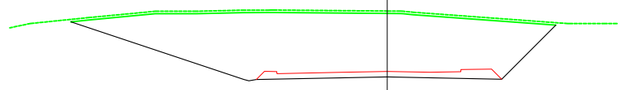


P.K.= 960.00
Zt= 89.020
Zr= 84.098

Sd=159.73
St=0.00
Sv=7.91

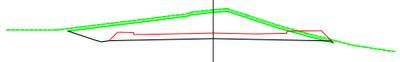


P.K.= 840.00
Zt= 91.893
Zr= 90.011

Sd=27.55
St=0.03
Sv=4.33

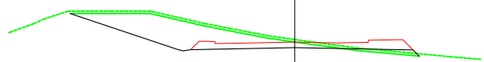

P.K.= 900.00
Zt= 87.688
Zr= 87.483

Sd=26.33
St=1.55
Sv=5.69

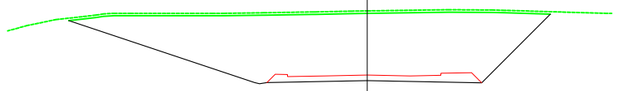

P.K.= 980.00
Zt= 88.197
Zr= 82.969

Sd=162.72
St=0.00
Sv=7.85

URBANIZADOR:
TERRA VILLAGE LAND, S.L.

REDACCIÓN DEL PROYECTO
TYPSA
IGNACIO ALMERICH SILLA
I.T.O.P.


PROYECTO MODIFICADO Nº 1 DE LA URBANIZACIÓN
DEL SECTOR PP 3/1 DE BENIDORM
(ALICANTE)

FECHA: SEPTIEMBRE 2022
ESCALA: 1/500

PLANO Nº: 6.3.3
HOJA 5/6


DESIGNACION DEL PLANO:
RED VIARIA. PERFILES TRANSVERSALES
CALLE C

UR2912-PM1-PL-060300-UR-RVPerTrans-Ed01

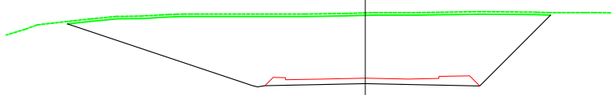


P.K.= 985.58
Zt= 87.976
Zr= 82.653

Sd=166.57
St=0.00
Sv=7.88

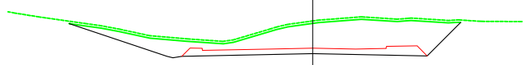


P.K.= 1060.00
Zt= 80.669
Zr= 78.451

Sd=53.24
St=0.00
Sv=6.38

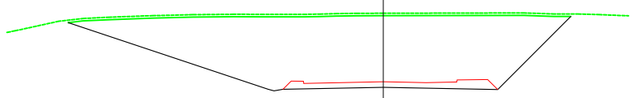


P.K.= 1000.00
Zt= 87.426
Zr= 81.839

Sd=178.88
St=0.00
Sv=8.20

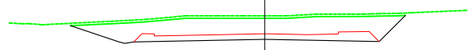


P.K.= 1080.00
Zt= 79.000
Zr= 77.539

Sd=43.54
St=0.00
Sv=5.46

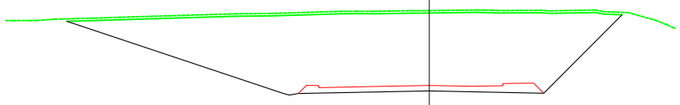


P.K.= 1020.00
Zt= 86.808
Zr= 80.710

Sd=214.12
St=0.00
Sv=9.05

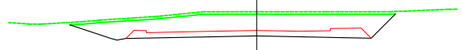

P.K.= 1083.47
Zt= 79.000
Zr= 77.482

Sd=41.44
St=0.00
Sv=5.31

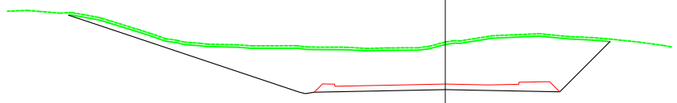

P.K.= 1040.00
Zt= 83.004
Zr= 79.580

Sd=112.44
St=0.00
Sv=8.83

URBANIZADOR:
TERRA VILLAGE LAND, S.L.

REDACCIÓN DEL PROYECTO
TYPSA
IGNACIO ALMERICH SILLA
I.T.O.P.

PROYECTO MODIFICADO Nº 1 DE LA URBANIZACIÓN
DEL SECTOR PP 3/1 DE BENIDORM
(ALICANTE)


FECHA: SEPTIEMBRE 2022
ESCALA: 1/500

PLANO Nº: 6.3.3
HOJA 6/6

DESIGNACION DEL PLANO:
RED VIARIA. PERFILES TRANSVERSALES
CALLE C


UR2912-PM1-PL-060300-UR-RVPerTrans-Ed01

SOBREEXCAVACION DE SANEO POR PRESENCIA DE ESCOMBROS

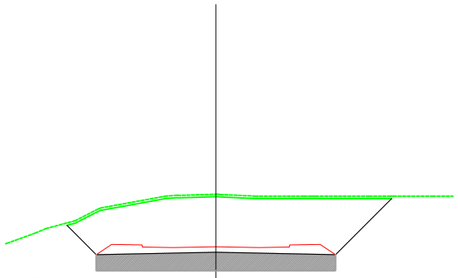


P.K.= 0.00
Zt= 90.154
Zr= 85.875

Sd=99.40
St=0.00
Sv=5.29

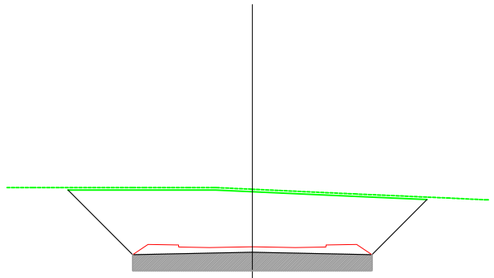


P.K.= 40.00
Zt= 90.863
Zr= 86.175

Sd=121.64
St=0.00
Sv=5.86

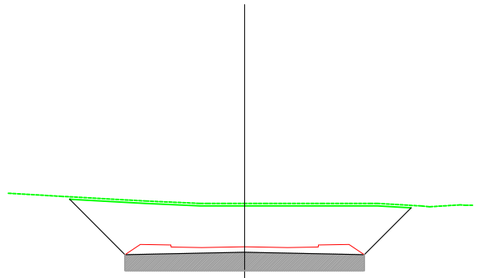


P.K.= 78.83
Zt= 90.000
Zr= 86.466

Sd=93.92
St=0.00
Sv=5.57

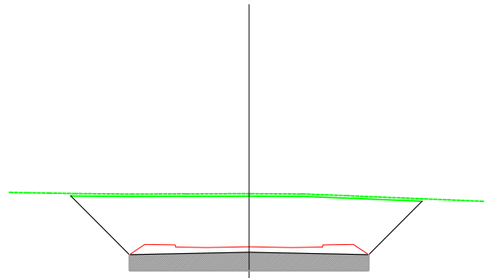


P.K.= 100.00
Zt= 90.953
Zr= 86.625

Sd=111.49
St=0.00
Sv=5.73

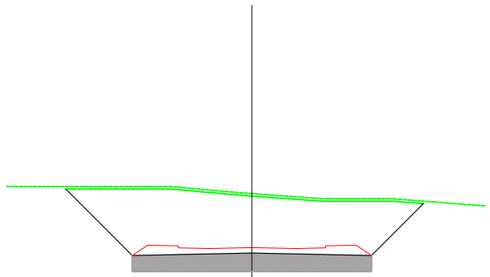


P.K.= 20.00
Zt= 90.424
Zr= 86.025

Sd=117.62
St=0.00
Sv=5.83

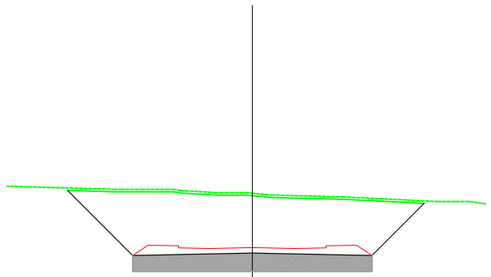


P.K.= 49.88
Zt= 90.682
Zr= 86.249

Sd=115.95
St=0.00
Sv=5.81

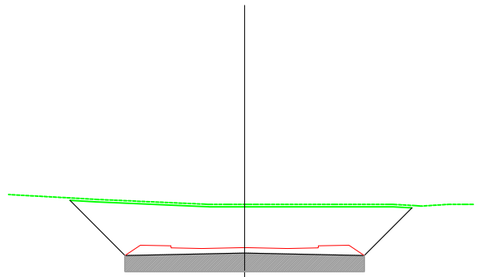


P.K.= 80.00
Zt= 90.000
Zr= 86.475

Sd=93.99
St=0.00
Sv=5.58

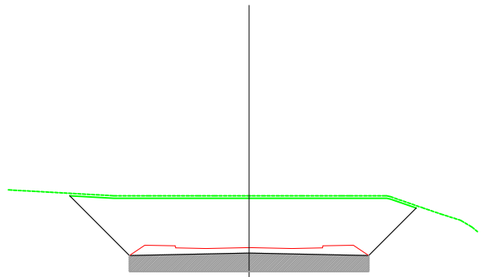


P.K.= 120.00
Zt= 91.000
Zr= 86.775

Sd=110.14
St=0.00
Sv=5.65

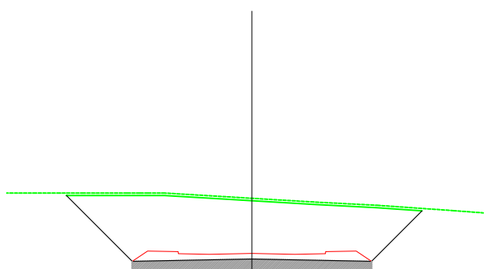


P.K.= 26.89
Zt= 90.571
Zr= 86.077

Sd=117.84
St=0.00
Sv=5.80

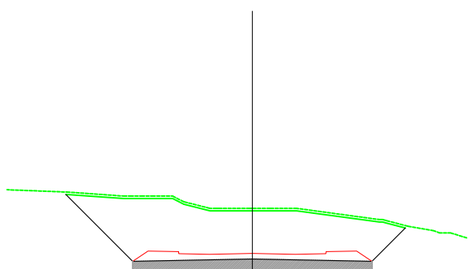


P.K.= 60.00
Zt= 90.000
Zr= 86.325

Sd=98.92
St=0.00
Sv=5.54

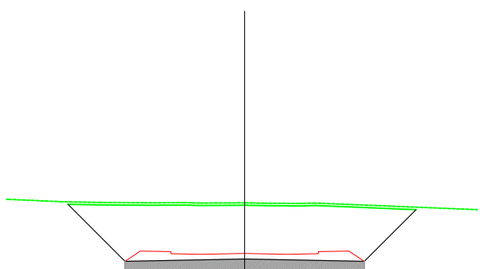

P.K.= 95.74
Zt= 90.719
Zr= 86.593

Sd=106.59
St=0.00
Sv=5.68

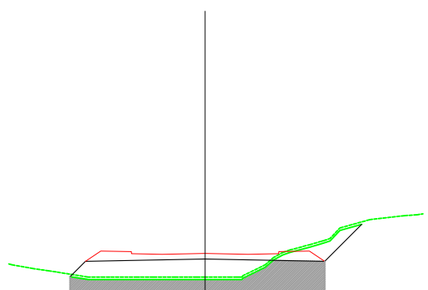

P.K.= 140.00
Zt= 85.000
Zr= 86.925

Sd=6.33
St=23.44
Sv=4.76

URBANIZADOR:
TERRA VILLAGE LAND, S.L.

REDACCIÓN DEL PROYECTO
TYPSA
IGNACIO ALMERICH SILLA
I.T.O.P.


PROYECTO MODIFICADO Nº 1 DE LA URBANIZACIÓN
DEL SECTOR PP 3/1 DE BENIDORM
(ALICANTE)

FECHA: SEPTIEMBRE 2022
ESCALA: 1/500

PLANO Nº: 6.3.4
HOJA 1/4


DESIGNACION DEL PLANO: UR2912-PM1-PL-060300-UR-RVPerTrans-Ed01
RED VIARIA. PERFILES TRANSVERSALES
CALLE D

SOBREEXCAVACION DE SANEO POR PRESENCIA DE ESCOMBROS

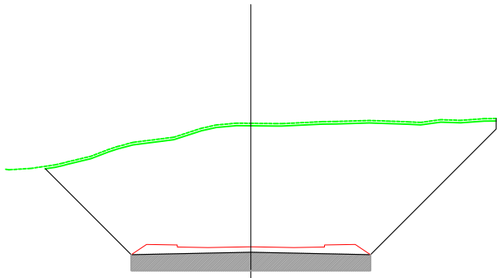


P.K.= 160.00
Zt= 97.138
Zr= 87.075

Sd=285.23
St=0.00
Sv=7.35

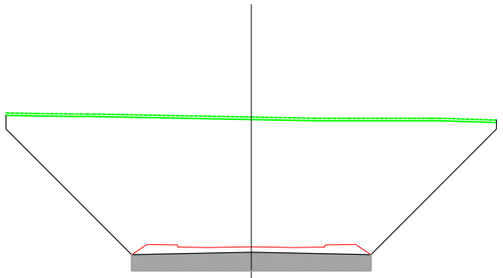


P.K.= 220.00
Zt= 98.098
Zr= 87.525

Sd=335.39
St=0.00
Sv=8.00

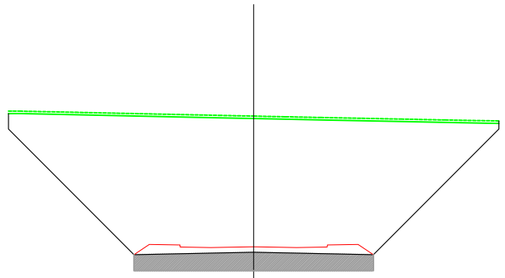


P.K.= 280.00
Zt= 98.598
Zr= 87.948

Sd=337.17
St=0.00
Sv=8.00

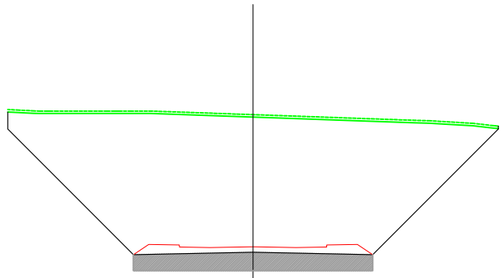


P.K.= 321.89
Zt= 98.707
Zr= 87.939

Sd=339.02
St=0.00
Sv=8.00

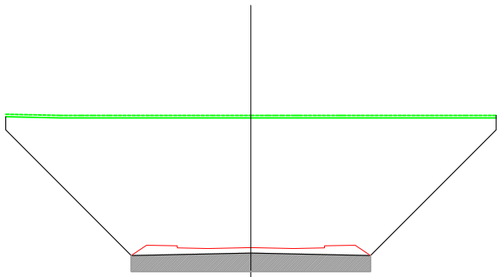


P.K.= 180.00
Zt= 98.000
Zr= 87.225

Sd=342.20
St=0.00
Sv=8.00

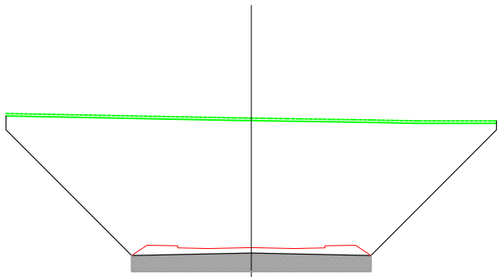


P.K.= 240.00
Zt= 98.231
Zr= 87.675

Sd=333.93
St=0.00
Sv=8.00

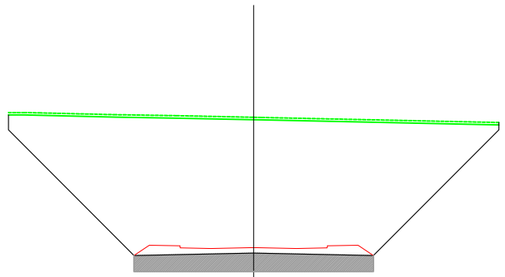


P.K.= 300.00
Zt= 98.612
Zr= 87.990

Sd=335.63
St=0.00
Sv=8.00

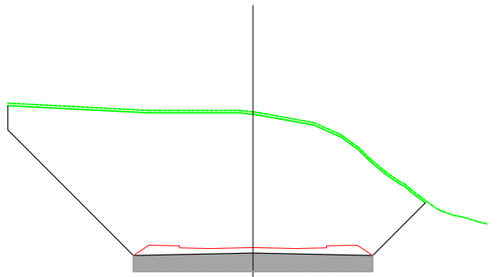


P.K.= 340.00
Zt= 98.877
Zr= 87.821

Sd=297.14
St=0.00
Sv=6.81

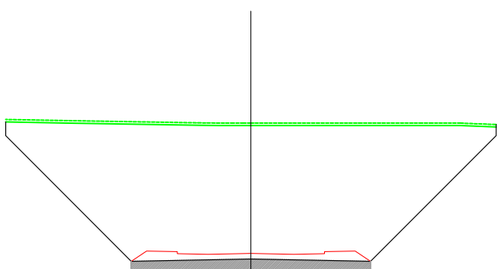


P.K.= 200.00
Zt= 98.000
Zr= 87.375

Sd=338.27
St=0.00
Sv=8.00

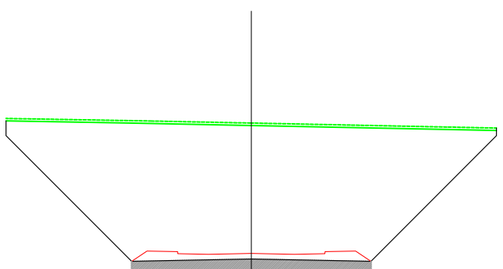


P.K.= 260.00
Zt= 98.453
Zr= 87.825

Sd=335.91
St=0.00
Sv=8.00

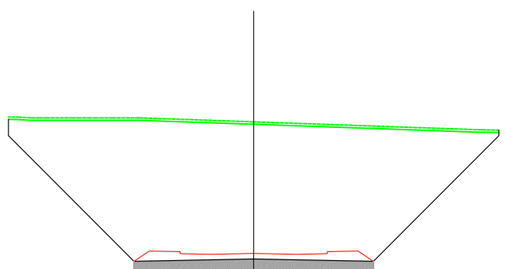

P.K.= 320.00
Zt= 98.673
Zr= 87.947

Sd=338.12
St=0.00
Sv=8.00

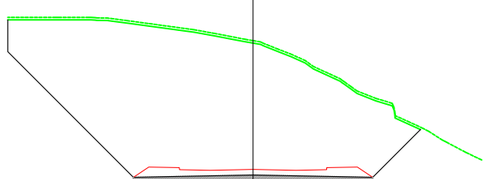

P.K.= 360.00
Zt= 98.105
Zr= 87.611

Sd=290.20
St=0.00
Sv=6.73

URBANIZADOR:
TERRA VILLAGE LAND, S.L.

REDACCIÓN DEL PROYECTO
TYPSA
IGNACIO ALMERICH SILLA
I.T.O.P.


PROYECTO MODIFICADO Nº 1 DE LA URBANIZACIÓN
DEL SECTOR PP 3/1 DE BENIDORM
(ALICANTE)

FECHA: SEPTIEMBRE 2022
ESCALA: 1/500

PLANO Nº: 6.3.4
HOJA 2/4

DESIGNACION DEL PLANO: UR2912-PM1-PL-060300-UR-RVPerTrans-Ed01
RED VIARIA. PERFILES TRANSVERSALES
CALLE D

SOBREEXCAVACION DE SANEO POR PRESENCIA DE ESCOMBROS

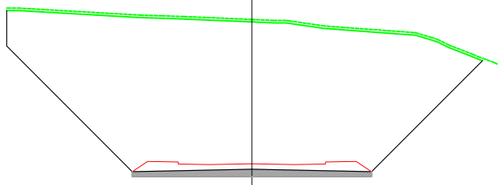


P.K.= 380.00
Zt= 99.076
Zr= 87.316

Sd=368.90
St=0.00
Sv=7.76




P.K.= 440.00
Zt= 86.825
Zr= 86.312

Sd=19.35
St=0.00
Sv=4.19

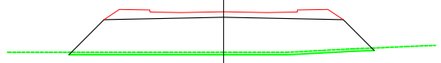


P.K.= 500.00
Zt= 82.000
Zr= 85.307

Sd=0.00
St=64.58
Sv=4.98

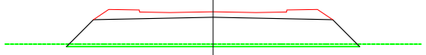


P.K.= 540.00
Zt= 82.000
Zr= 84.638

Sd=0.00
St=49.51
Sv=4.78

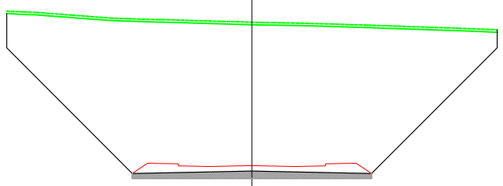


P.K.= 400.00
Zt= 98.668
Zr= 86.981

Sd=380.35
St=0.00
Sv=8.00

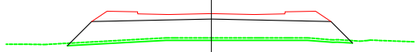

P.K.= 460.00
Zt= 84.000
Zr= 85.977

Sd=0.00
St=36.26
Sv=4.65

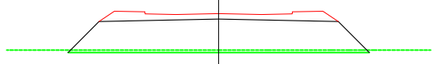


P.K.= 520.00
Zt= 82.000
Zr= 84.973

Sd=0.00
St=57.62
Sv=4.91




P.K.= 560.00
Zt= 82.000
Zr= 84.303

Sd=0.00
St=41.62
Sv=4.65

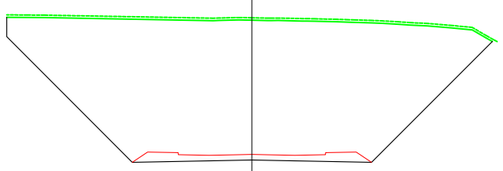


P.K.= 420.00
Zt= 97.785
Zr= 86.647

Sd=351.17
St=0.00
Sv=7.92

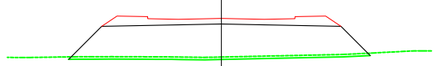


P.K.= 480.00
Zt= 82.497
Zr= 85.642

Sd=0.00
St=60.09
Sv=4.92

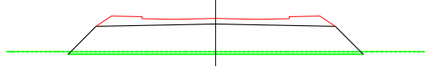

P.K.= 535.91
Zt= 82.000
Zr= 84.706

Sd=0.00
St=51.15
Sv=4.81

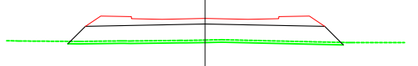

P.K.= 580.00
Zt= 82.206
Zr= 83.968

Sd=0.00
St=30.85
Sv=4.49

URBANIZADOR:
TERRA VILLAGE LAND, S.L.


REDACCIÓN DEL PROYECTO
TYPSA
IGNACIO ALMERICH SILLA
I.T.O.P.

PROYECTO MODIFICADO Nº 1 DE LA URBANIZACIÓN
DEL SECTOR PP 3/1 DE BENIDORM
(ALICANTE)

FECHA: SEPTIEMBRE 2022
ESCALA: 1/500


PLANO Nº: 6.3.4
HOJA 3/4

DESIGNACION DEL PLANO: UR2912-PM1-PL-060300-UR-RVPerTrans-Ed01
RED VIARIA. PERFILES TRANSVERSALES
CALLE D

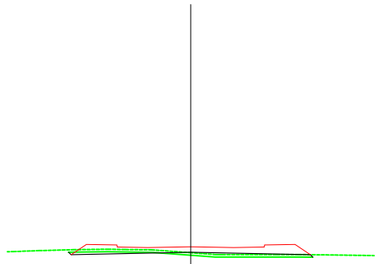


P.K.= 600.00
Zt= 83.147
Zr= 83.633

Sd=1.05
St=2.97
Sv=3.98

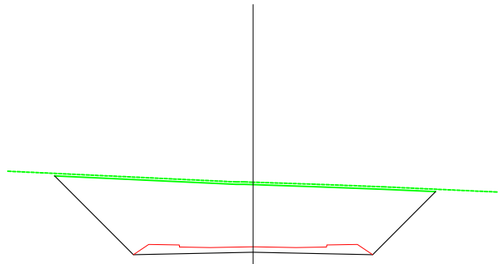


P.K.= 654.92
Zt= 87.976
Zr= 82.714

Sd=143.20
St=0.00
Sv=6.22

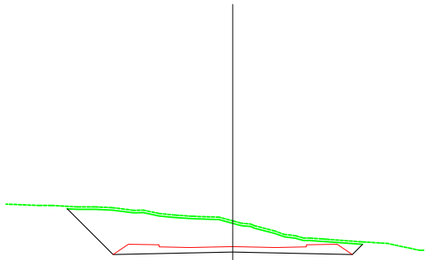

P.K.= 620.00
Zt= 85.396
Zr= 83.299

Sd=50.26
St=0.00
Sv=4.81

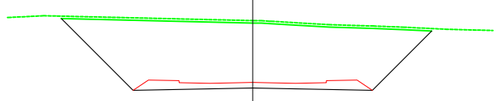

P.K.= 640.00
Zt= 88.004
Zr= 82.964

Sd=132.90
St=0.00
Sv=6.04

URBANIZADOR:
TERRA VILLAGE LAND, S.L.

REDACCIÓN DEL PROYECTO
TYPSA
IGNACIO ALMERICH SILLA
I.T.O.P.


PROYECTO MODIFICADO Nº 1 DE LA URBANIZACIÓN
DEL SECTOR PP 3/1 DE BENIDORM
(ALICANTE)

FECHA: SEPTIEMBRE 2022
ESCALA: 1/500

PLANO Nº: 6.3.4
HOJA 4/4


DESIGNACION DEL PLANO: UR2912-PM1-PL-060300-UR-RVPerTrans-Ed01
RED VIARIA. PERFILES TRANSVERSALES
CALLE D

SOBREEXCAVACION DE SANEO POR PRESENCIA DE ESCOMBROS

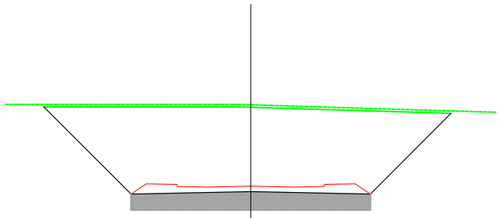


P.K.= 0.00
Zt= 99.963
Zr= 93.330

Sd=182.71
St=0.00
Sv=6.64

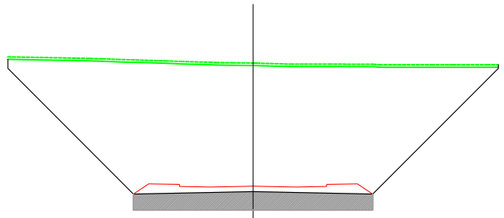


P.K.= 80.00
Zt= 99.138
Zr= 89.104

Sd=315.36
St=0.00
Sv=8.00

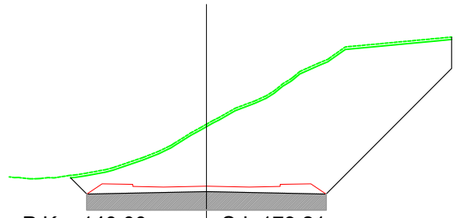


P.K.= 140.00
Zt= 90.704
Zr= 85.653

Sd=179.21
St=0.00
Sv=6.22

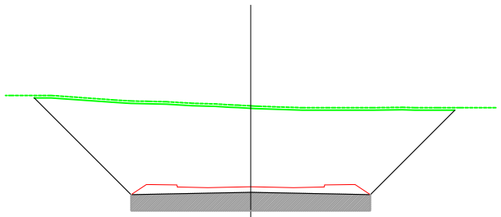


P.K.= 20.00
Zt= 99.152
Zr= 92.555

Sd=189.96
St=0.00
Sv=6.86

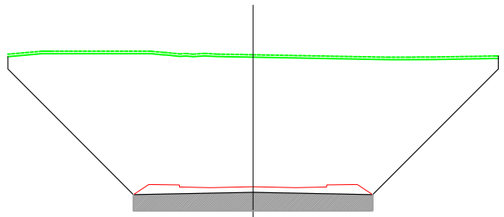


P.K.= 100.00
Zt= 98.716
Zr= 87.954

Sd=342.62
St=0.00
Sv=8.00

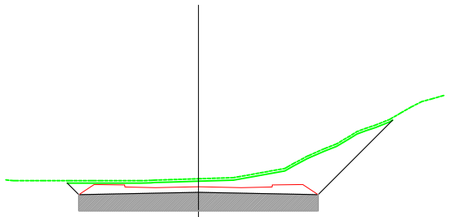


P.K.= 160.00
Zt= 85.157
Zr= 84.503

Sd=35.50
St=0.00
Sv=5.31

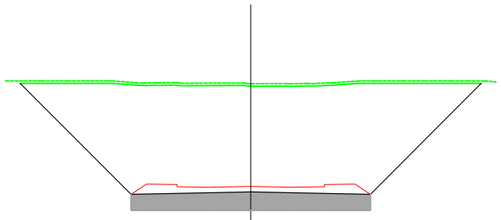


P.K.= 40.00
Zt= 99.775
Zr= 91.405

Sd=252.97
St=0.00
Sv=7.52

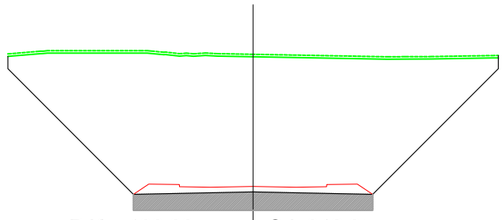


P.K.= 100.26
Zt= 98.707
Zr= 87.939

Sd=342.85
St=0.00
Sv=8.00

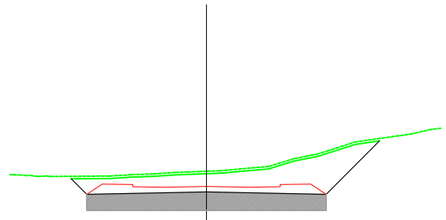


P.K.= 180.00
Zt= 84.604
Zr= 83.371

Sd=42.88
St=0.00
Sv=5.03

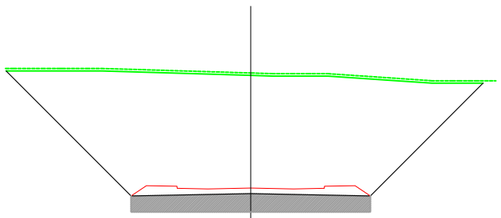


P.K.= 60.00
Zt= 99.635
Zr= 90.254

Sd=285.33
St=0.00
Sv=7.78

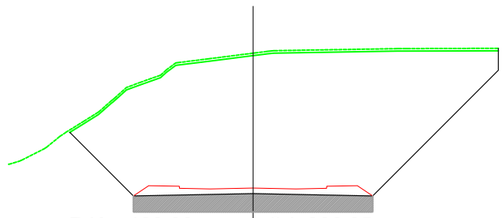

P.K.= 120.00
Zt= 97.796
Zr= 86.804

Sd=306.05
St=0.00
Sv=6.99

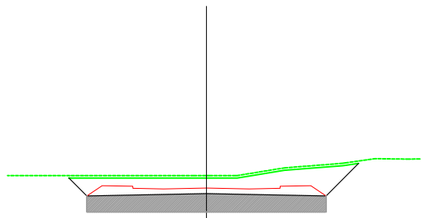

P.K.= 194.99
Zt= 84.000
Zr= 82.983

Sd=34.56
St=0.00
Sv=4.73

URBANIZADOR:
TERRA VILLAGE LAND, S.L.

REDACCIÓN DEL PROYECTO
TYPSA
IGNACIO ALMERICH SILLA
I.T.O.P.

PROYECTO MODIFICADO Nº 1 DE LA URBANIZACIÓN
DEL SECTOR PP 3/1 DE BENIDORM
(ALICANTE)

FECHA: SEPTIEMBRE 2022
ESCALA: 1/500


PLANO Nº: 6.3.5

DESIGNACION DEL PLANO:
RED VIARIA. PERFILES TRANSVERSALES
CALLE E


UR2912-PM1-PL-060300-UR-RVPerTrans-Ed01

GLORIETA 1


SOBREEXCAVACION DE SANEO POR PRESENCIA DE ESCOMBROS

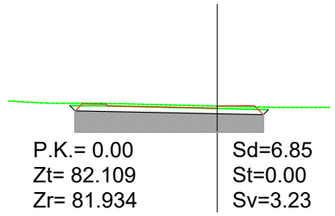


P.K.= 0.00
Zt= 82.109
Zr= 81.934
Sd=6.85
St=0.00
Sv=3.23

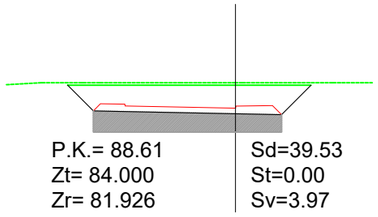


P.K.= 88.61
Zt= 84.000
Zr= 81.926
Sd=39.53
St=0.00
Sv=3.97

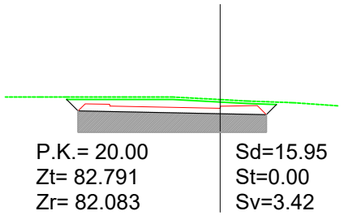


P.K.= 20.00
Zt= 82.791
Zr= 82.083
Sd=15.95
St=0.00
Sv=3.42

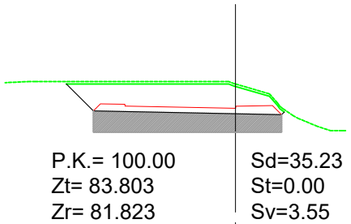


P.K.= 100.00
Zt= 83.803
Zr= 81.823
Sd=35.23
St=0.00
Sv=3.55

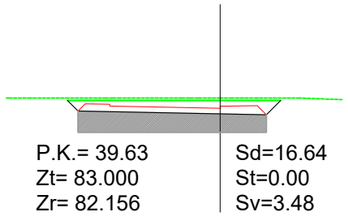


P.K.= 39.63
Zt= 83.000
Zr= 82.156
Sd=16.64
St=0.00
Sv=3.48

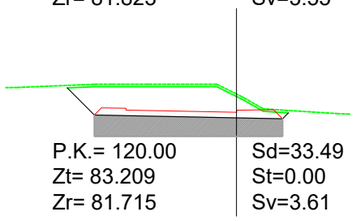


P.K.= 120.00
Zt= 83.209
Zr= 81.715
Sd=33.49
St=0.00
Sv=3.61

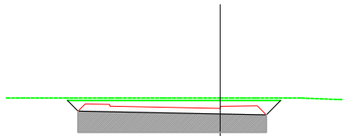


P.K.= 40.00
Zt= 83.000
Zr= 82.157
Sd=16.63
St=0.00
Sv=3.48

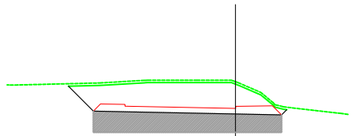


P.K.= 128.32
Zt= 83.878
Zr= 81.699
Sd=35.63
St=0.00
Sv=3.56

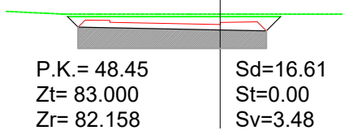


P.K.= 48.45
Zt= 83.000
Zr= 82.158
Sd=16.61
St=0.00
Sv=3.48

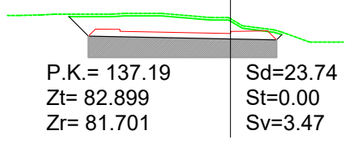


P.K.= 137.19
Zt= 82.899
Zr= 81.701
Sd=23.74
St=0.00
Sv=3.47

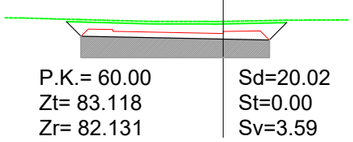


P.K.= 60.00
Zt= 83.118
Zr= 82.131
Sd=20.02
St=0.00
Sv=3.59

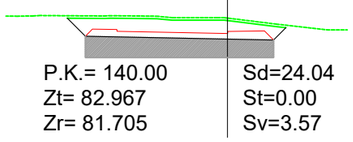

P.K.= 140.00
Zt= 82.967
Zr= 81.705
Sd=24.04
St=0.00
Sv=3.57

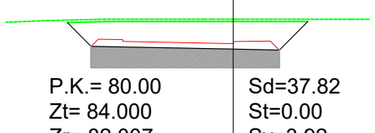


P.K.= 80.00
Zt= 84.000
Zr= 82.007
Sd=37.82
St=0.00
Sv=3.92

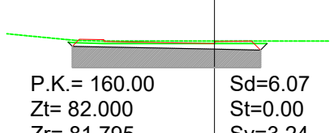


P.K.= 160.00
Zt= 82.000
Zr= 81.795
Sd=6.07
St=0.00
Sv=3.24


GLORIETA 2

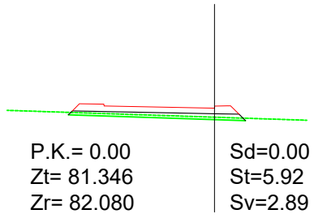


P.K.= 0.00
Zt= 81.346
Zr= 82.080
Sd=0.00
St=5.92
Sv=2.89

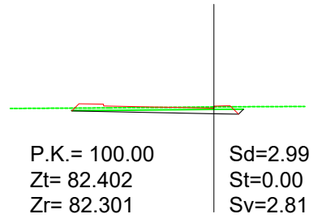


P.K.= 100.00
Zt= 82.402
Zr= 82.301
Sd=2.99
St=0.00
Sv=2.81

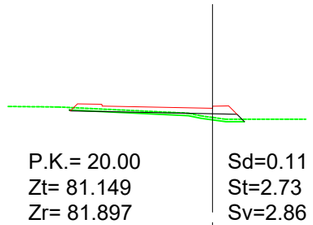


P.K.= 20.00
Zt= 81.149
Zr= 81.897
Sd=0.11
St=2.73
Sv=2.86

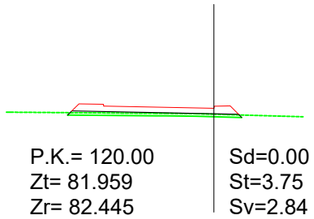


P.K.= 120.00
Zt= 81.959
Zr= 82.445
Sd=0.00
St=3.75
Sv=2.84

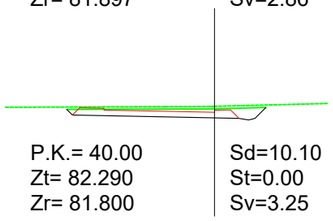


P.K.= 40.00
Zt= 82.290
Zr= 81.800
Sd=10.10
St=0.00
Sv=3.25

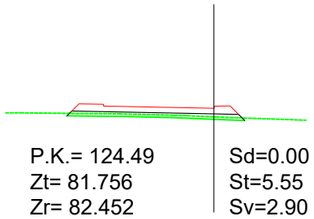


P.K.= 124.49
Zt= 81.756
Zr= 82.452
Sd=0.00
St=5.55
Sv=2.90

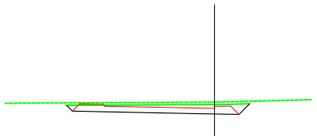

P.K.= 41.49
Zt= 82.314
Zr= 81.800
Sd=9.23
St=0.00
Sv=2.99

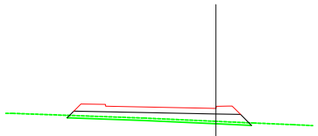


P.K.= 140.00
Zt= 81.352
Zr= 82.404
Sd=0.00
St=9.95
Sv=3.01

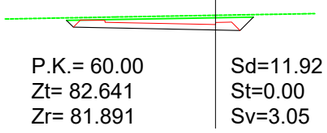


P.K.= 60.00
Zt= 82.641
Zr= 81.891
Sd=11.92
St=0.00
Sv=3.05



P.K.= 160.00
Zt= 81.268
Zr= 82.226
Sd=0.00
St=10.45
Sv=3.39

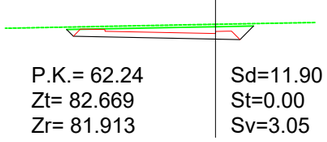

P.K.= 62.24
Zt= 82.669
Zr= 81.913
Sd=11.90
St=0.00
Sv=3.05

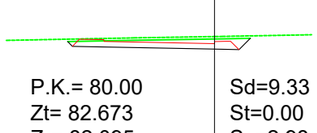

P.K.= 80.00
Zt= 82.673
Zr= 82.095
Sd=9.33
St=0.00
Sv=2.98

URBANIZADOR:
TERRA VILLAGE LAND, S.L.

REDACCIÓN DEL PROYECTO
TYPSA
IGNACIO ALMERICH SILLA
I.T.O.P.

PROYECTO MODIFICADO Nº 1 DE LA URBANIZACIÓN DEL SECTOR PP 3/1 DE BENIDORM (ALICANTE)


FECHA: SEPTIEMBRE 2022
ESCALA: 1/500

PLANO Nº: 6.3.6

DESIGNACION DEL PLANO: UR2912-PM1-PL-060300-UR-RVPerTrans-Ed01
RED VIARIA. PERFILES TRANSVERSALES GLORIETAS 1 Y 2


GLORIETA 3

SOBREEXCAVACION DE SANEO POR PRESENCIA DE ESCOMBROS

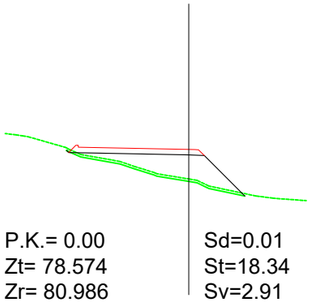


P.K.= 0.00
Zt= 78.574
Zr= 80.986

Sd=0.01
St=18.34
Sv=2.91

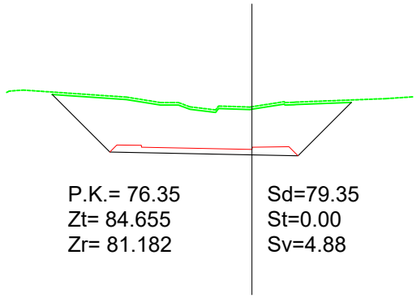


P.K.= 76.35
Zt= 84.655
Zr= 81.182

Sd=79.35
St=0.00
Sv=4.88

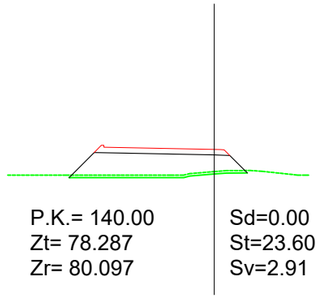


P.K.= 140.00
Zt= 78.287
Zr= 80.097

Sd=0.00
St=23.60
Sv=2.91

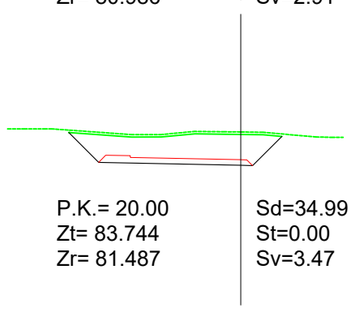


P.K.= 20.00
Zt= 83.744
Zr= 81.487

Sd=34.99
St=0.00
Sv=3.47

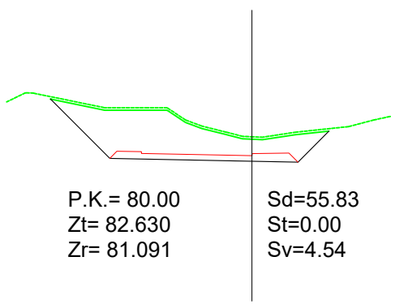


P.K.= 80.00
Zt= 82.630
Zr= 81.091

Sd=55.83
St=0.00
Sv=4.54

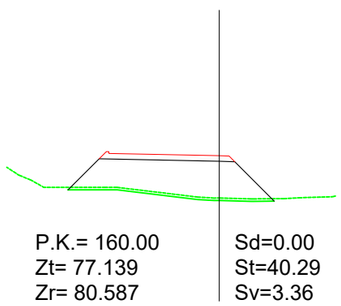


P.K.= 160.00
Zt= 77.139
Zr= 80.587

Sd=0.00
St=40.29
Sv=3.36

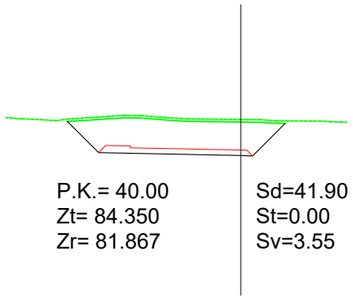


P.K.= 40.00
Zt= 84.350
Zr= 81.867

Sd=41.90
St=0.00
Sv=3.55

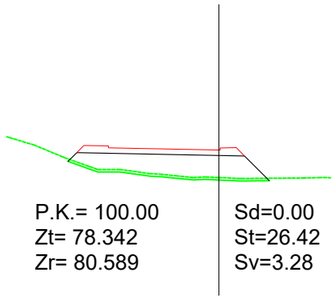


P.K.= 100.00
Zt= 78.342
Zr= 80.589

Sd=0.00
St=26.42
Sv=3.28

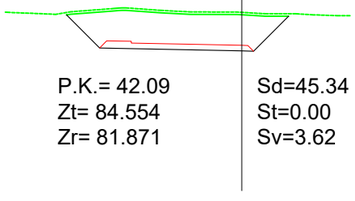


P.K.= 42.09
Zt= 84.554
Zr= 81.871

Sd=45.34
St=0.00
Sv=3.62

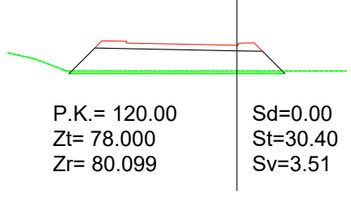


P.K.= 120.00
Zt= 78.000
Zr= 80.099

Sd=0.00
St=30.40
Sv=3.51

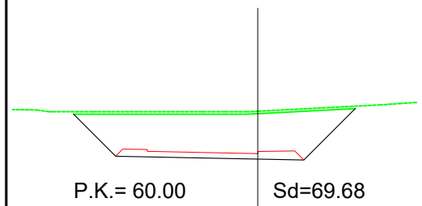

P.K.= 60.00
Zt= 85.044
Zr= 81.592


Sd=69.68
St=0.00
Sv=4.59

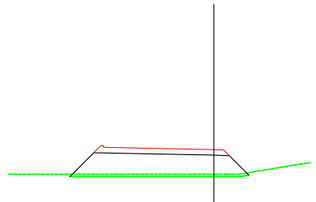

P.K.= 130.06
Zt= 78.000
Zr= 80.006


Sd=0.00
St=23.66
Sv=2.92

GLORIETA 4

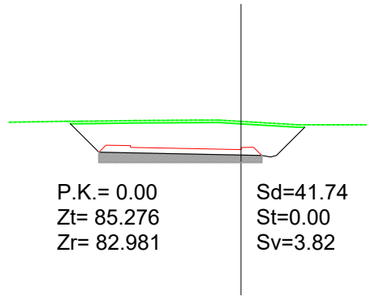


P.K.= 0.00
Zt= 85.276
Zr= 82.981

Sd=41.74
St=0.00
Sv=3.82

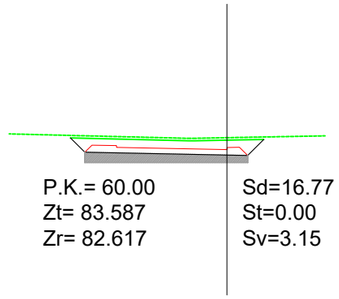


P.K.= 60.00
Zt= 83.587
Zr= 82.617

Sd=16.77
St=0.00
Sv=3.15

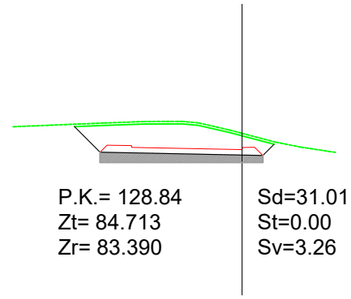


P.K.= 128.84
Zt= 84.713
Zr= 83.390

Sd=31.01
St=0.00
Sv=3.26

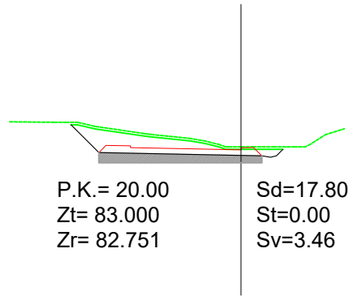


P.K.= 20.00
Zt= 83.000
Zr= 82.751

Sd=17.80
St=0.00
Sv=3.46

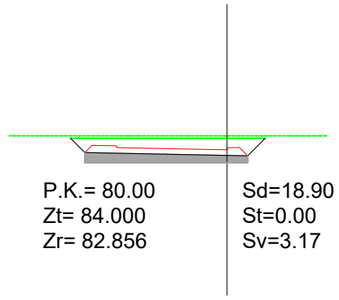


P.K.= 80.00
Zt= 84.000
Zr= 82.856

Sd=18.90
St=0.00
Sv=3.17

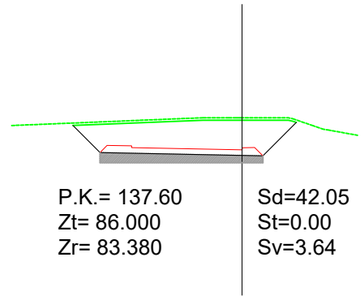


P.K.= 137.60
Zt= 86.000
Zr= 83.380

Sd=42.05
St=0.00
Sv=3.64

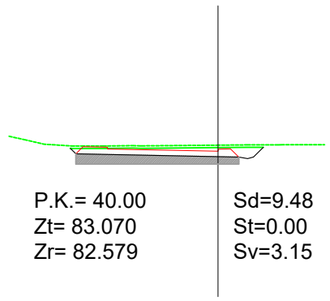


P.K.= 40.00
Zt= 83.070
Zr= 82.579

Sd=9.48
St=0.00
Sv=3.15

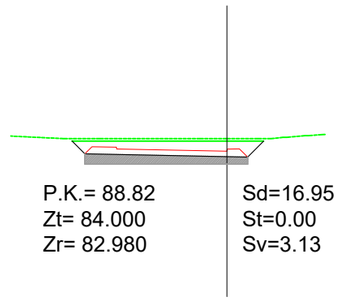


P.K.= 88.82
Zt= 84.000
Zr= 82.980

Sd=16.95
St=0.00
Sv=3.13

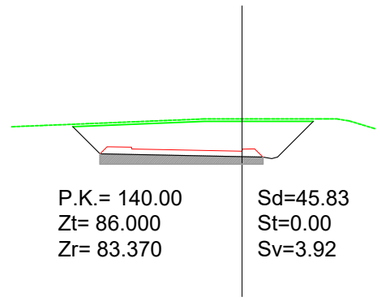


P.K.= 140.00
Zt= 86.000
Zr= 83.370

Sd=45.83
St=0.00
Sv=3.92

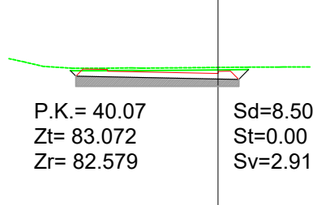


P.K.= 40.07
Zt= 83.072
Zr= 82.579

Sd=8.50
St=0.00
Sv=2.91

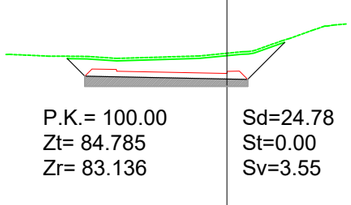


P.K.= 100.00
Zt= 84.785
Zr= 83.136

Sd=24.78
St=0.00
Sv=3.55

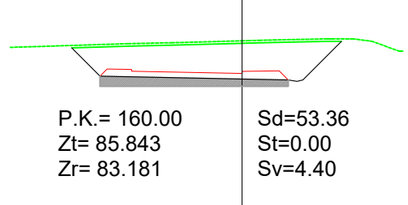


P.K.= 160.00
Zt= 85.843
Zr= 83.181

Sd=53.36
St=0.00
Sv=4.40

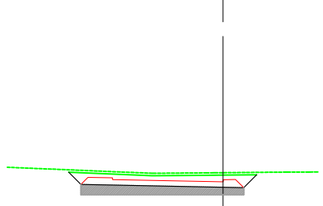

P.K.= 48.80
Zt= 83.312
Zr= 82.569

Sd=13.16
St=0.00
Sv=3.07

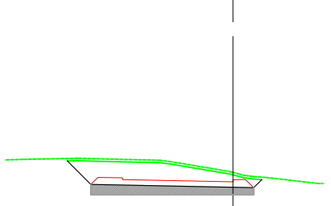

P.K.= 120.00
Zt= 84.129
Zr= 83.358

Sd=22.98
St=0.00
Sv=3.17

URBANIZADOR:
TERRA VILLAGE LAND, S.L.

REDACCIÓN DEL PROYECTO
TYPSA
IGNACIO ALMERICH SILLA
I.T.O.P.


PROYECTO MODIFICADO Nº 1 DE LA URBANIZACIÓN
DEL SECTOR PP 3/1 DE BENIDORM
(ALICANTE)

FECHA: SEPTIEMBRE 2022
ESCALA: 1/500

PLANO Nº: 6.3.7


DESIGNACION DEL PLANO: UR2912-PM1-PL-060300-UR-RVPerTrans-Ed01
RED VIARIA. PERFILES TRANSVERSALES
GLORIETAS 3 Y 4

CAMINO 1

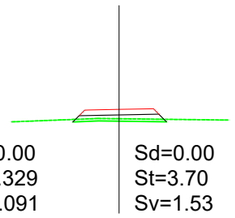


P.K.= 0.00
Zt= 81.329
Zr= 82.091

Sd=0.00
St=3.70
Sv=1.53

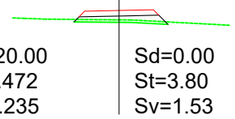


P.K.= 20.00
Zt= 80.472
Zr= 81.235

Sd=0.00
St=3.80
Sv=1.53

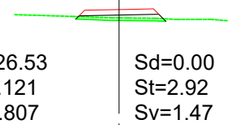


P.K.= 26.53
Zt= 80.121
Zr= 80.807

Sd=0.00
St=2.92
Sv=1.47

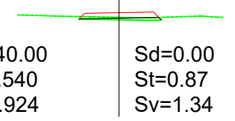


P.K.= 40.00
Zt= 79.540
Zr= 79.924

Sd=0.00
St=0.87
Sv=1.34

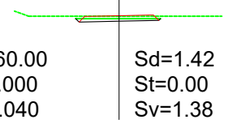

P.K.= 60.00
Zt= 79.000
Zr= 79.040

Sd=1.42
St=0.00
Sv=1.38

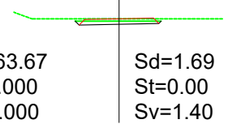


P.K.= 63.67
Zt= 79.000
Zr= 79.000

Sd=1.69
St=0.00
Sv=1.40


URBANIZADOR: *TERRA VILLAGE LAND, S.L.*	REDACCIÓN DEL PROYECTO TYPSA IGNACIO ALMERICH SILLA I.T.O.P.	PROYECTO MODIFICADO Nº 1 DE LA URBANIZACIÓN DEL SECTOR PP 3/1 DE BENIDORM (ALICANTE)	FECHA: SEPTIEMBRE 2022 ESCALA: 1/500	PLANO Nº: 6.3.8	DESIGNACION DEL PLANO: RED VIARIA. PERFILES TRANSVERSALES CAMINO 1

UR2912-PM1-PL-060300-UR-RVPerTrans-Ed01

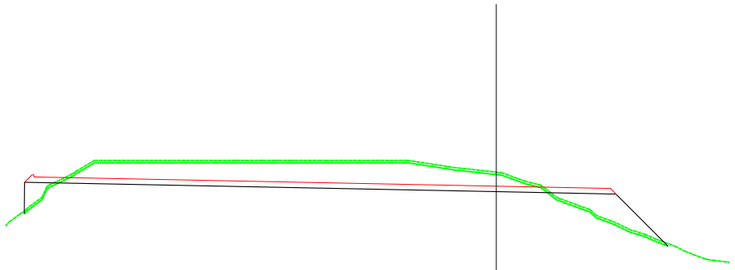


P.K.= 0.00
Zt= 81.052
Zr= 79.909

Sd=68.04
St=16.47
Sv=10.50

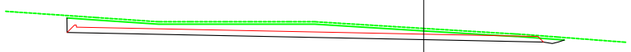


P.K.= 60.00
Zt= 81.457
Zr= 80.990

Sd=33.13
St=0.00
Sv=8.11

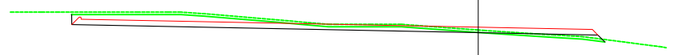

P.K.= 105.50
Zt= 81.538
Zr= 81.773

Sd=18.51
St=2.17
Sv=8.70

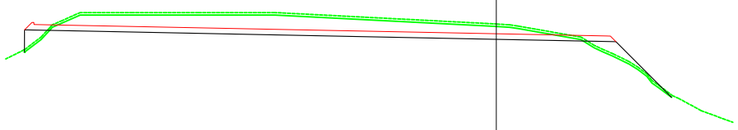


P.K.= 20.00
Zt= 81.064
Zr= 80.269

Sd=53.51
St=6.17
Sv=10.56




P.K.= 80.00
Zt= 81.579
Zr= 81.351

Sd=10.54
St=0.57
Sv=4.64

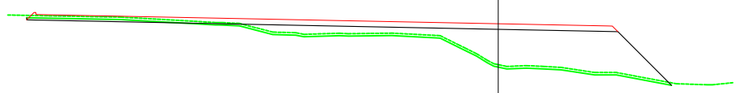


P.K.= 120.00
Zt= 78.641
Zr= 81.971

Sd=1.76
St=61.62
Sv=10.52

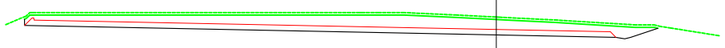


P.K.= 40.00
Zt= 81.637
Zr= 80.630

Sd=58.92
St=0.00
Sv=10.33

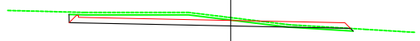


P.K.= 80.01
Zt= 81.580
Zr= 81.351

Sd=10.54
St=0.57
Sv=4.63

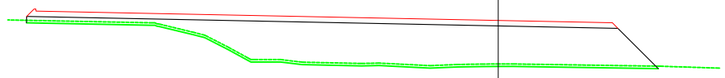


P.K.= 140.00
Zt= 78.640
Zr= 82.193

Sd=0.00
St=124.54
Sv=10.30

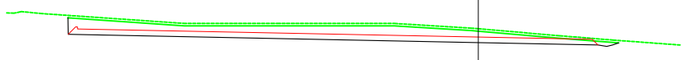


P.K.= 54.52
Zt= 81.567
Zr= 80.892

Sd=42.27
St=0.00
Sv=8.98

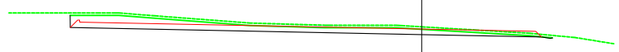

P.K.= 100.00
Zt= 81.871
Zr= 81.690

Sd=20.83
St=0.00
Sv=7.87

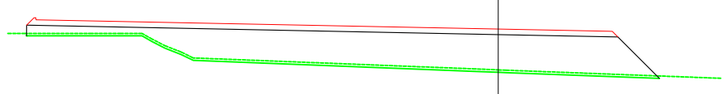

P.K.= 160.00
Zt= 79.027
Zr= 82.356

Sd=0.00
St=121.42
Sv=10.32

URBANIZADOR:
TERRA VILLAGE LAND, S.L.

REDACCIÓN DEL PROYECTO
TYPSA
IGNACIO ALMERICH SILLA
I.T.O.P.


PROYECTO MODIFICADO Nº 1 DE LA URBANIZACIÓN
DEL SECTOR PP 3/1 DE BENIDORM
(ALICANTE)

FECHA: SEPTIEMBRE 2022
ESCALA: 1/500

PLANO Nº: 6.3.9
HOJA 1/2


DESIGNACION DEL PLANO:
RED VIARIA. PERFILES TRANSVERSALES
APARCAMIENTO 1

UR2912-PM1-PL-060300-UR-RVPerTrans-Ed01

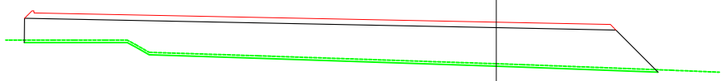


P.K.= 180.00
Zt= 79.070
Zr= 82.459

Sd=0.00
St=140.62
Sv=10.34

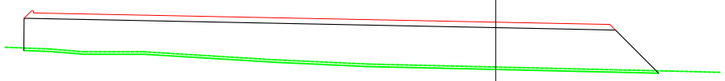


P.K.= 240.00
Zt= 78.759
Zr= 82.417

Sd=0.00
St=158.18
Sv=10.35

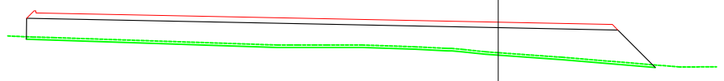


P.K.= 300.00
Zt= 79.371
Zr= 81.863

Sd=0.00
St=101.36
Sv=10.26

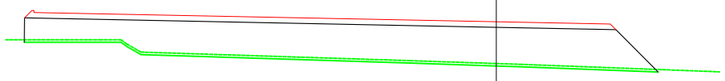


P.K.= 183.26
Zt= 79.068
Zr= 82.471

Sd=0.00
St=142.21
Sv=10.34

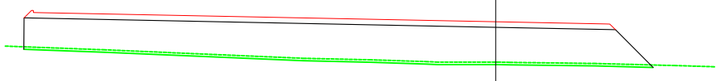


P.K.= 260.00
Zt= 79.000
Zr= 82.285

Sd=0.00
St=145.70
Sv=10.27

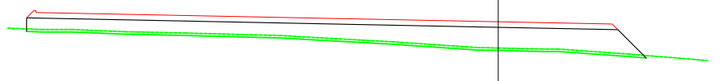


P.K.= 320.00
Zt= 79.492
Zr= 81.632

Sd=0.00
St=73.36
Sv=10.11

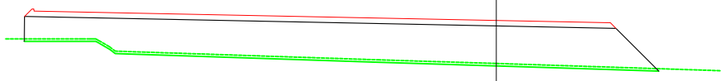


P.K.= 200.00
Zt= 78.996
Zr= 82.504

Sd=0.00
St=149.00
Sv=10.35

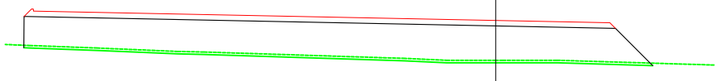


P.K.= 264.17
Zt= 79.000
Zr= 82.250

Sd=0.00
St=142.54
Sv=10.26

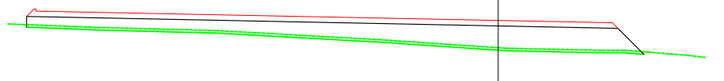


P.K.= 325.13
Zt= 79.346
Zr= 81.573

Sd=0.00
St=70.68
Sv=10.07

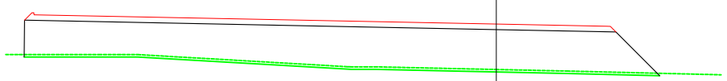

P.K.= 220.00
Zt= 78.785
Zr= 82.490

Sd=0.00
St=162.68
Sv=10.36

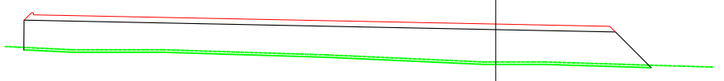

P.K.= 280.00
Zt= 79.000
Zr= 82.094

Sd=0.00
St=129.65
Sv=10.23

URBANIZADOR:
TERRA VILLAGE LAND, S.L.

REDACCIÓN DEL PROYECTO
TYPSA
IGNACIO ALMERICH SILLA
I.T.O.P.


PROYECTO MODIFICADO Nº 1 DE LA URBANIZACIÓN
DEL SECTOR PP 3/1 DE BENIDORM
(ALICANTE)

FECHA: SEPTIEMBRE 2022
ESCALA: 1/500

PLANO Nº: 6.3.9
HOJA 2/2


DESIGNACION DEL PLANO:
RED VIARIA. PERFILES TRANSVERSALES
APARCAMIENTO 1

UR2912-PM1-PL-060300-UR-RVPerTrans-Ed01

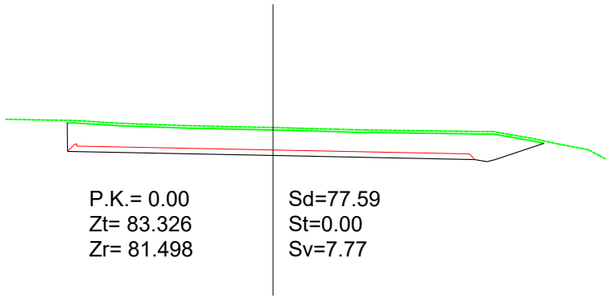


P.K.= 0.00
Zt= 83.326
Zr= 81.498

Sd=77.59
St=0.00
Sv=7.77

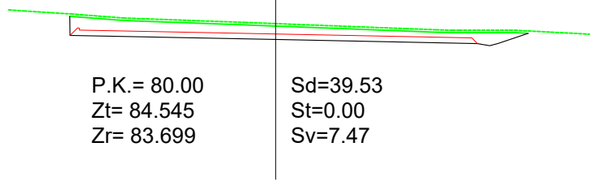


P.K.= 80.00
Zt= 84.545
Zr= 83.699

Sd=39.53
St=0.00
Sv=7.47

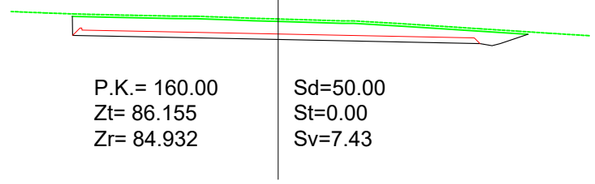


P.K.= 160.00
Zt= 86.155
Zr= 84.932

Sd=50.00
St=0.00
Sv=7.43

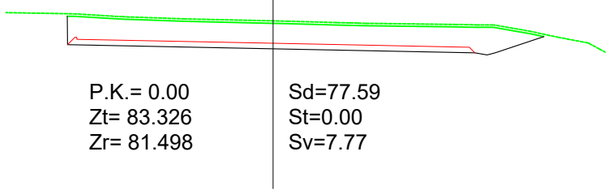


P.K.= 0.00
Zt= 83.326
Zr= 81.498

Sd=77.59
St=0.00
Sv=7.77

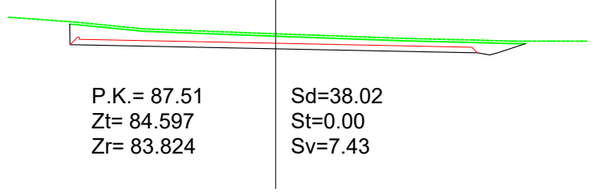


P.K.= 87.51
Zt= 84.597
Zr= 83.824

Sd=38.02
St=0.00
Sv=7.43

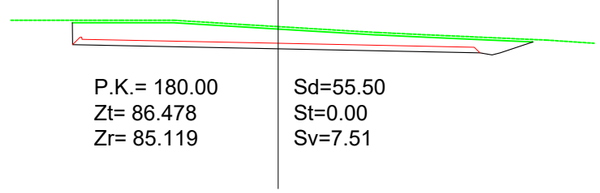


P.K.= 180.00
Zt= 86.478
Zr= 85.119

Sd=55.50
St=0.00
Sv=7.51

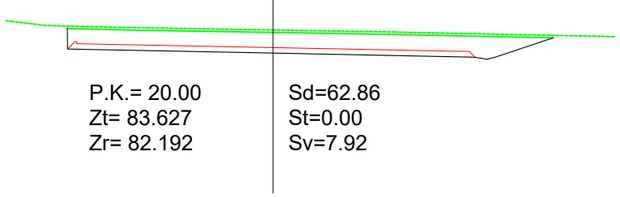


P.K.= 20.00
Zt= 83.627
Zr= 82.192

Sd=62.86
St=0.00
Sv=7.92

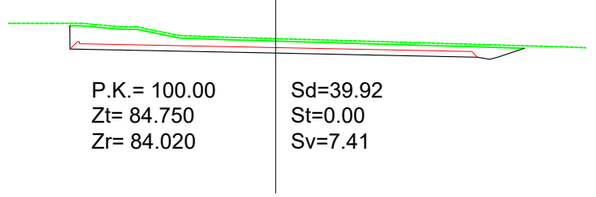


P.K.= 100.00
Zt= 84.750
Zr= 84.020

Sd=39.92
St=0.00
Sv=7.41

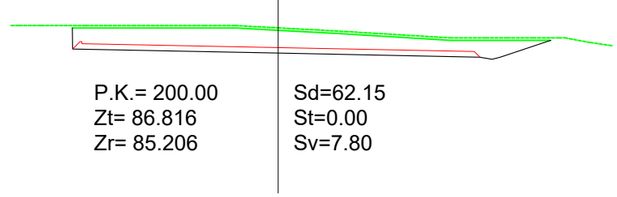

P.K.= 200.00
Zt= 86.816
Zr= 85.206

Sd=62.15
St=0.00
Sv=7.80

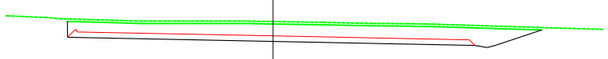


P.K.= 40.00
Zt= 83.965
Zr= 82.794

Sd=50.88
St=0.00
Sv=7.73



P.K.= 120.00
Zt= 85.123
Zr= 84.334

Sd=39.80
St=0.00
Sv=7.36

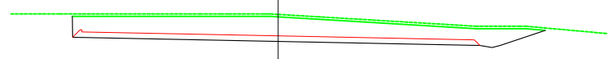

P.K.= 204.40
Zt= 86.964
Zr= 85.212

Sd=64.00
St=0.00
Sv=7.71




P.K.= 60.00
Zt= 84.231
Zr= 83.296

Sd=44.59
St=0.00
Sv=7.52



P.K.= 140.00
Zt= 85.826
Zr= 84.648

Sd=48.05
St=0.00
Sv=7.41

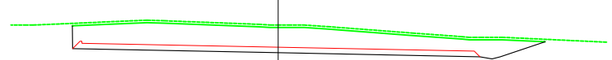

P.K.= 220.00
Zt= 87.000
Zr= 85.193

Sd=69.46
St=0.00
Sv=7.71

URBANIZADOR:
TERRA VILLAGE LAND, S.L.


REDACCIÓN DEL PROYECTO
TYPSA
IGNACIO ALMERICH SILLA
I.T.O.P.

PROYECTO MODIFICADO Nº 1 DE LA URBANIZACIÓN
DEL SECTOR PP 3/1 DE BENIDORM
(ALICANTE)

FECHA: SEPTIEMBRE 2022
ESCALA: 1/500


PLANO Nº: 6.3.10
HOJA 1/2

DESIGNACION DEL PLANO: UR2912-PM1-PL-060300-UR-RVPerTrans-Ed01
RED VIARIA. PERFILES TRANSVERSALES
APARCAMIENTO 2

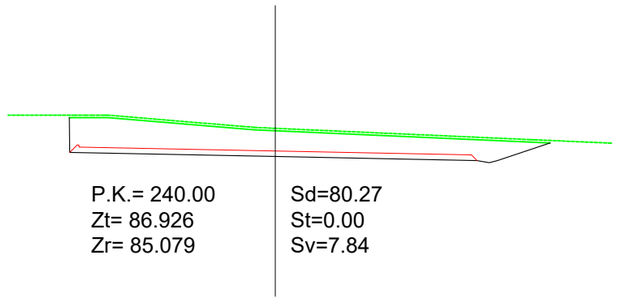


P.K.= 240.00
Zt= 86.926
Zr= 85.079

Sd=80.27
St=0.00
Sv=7.84

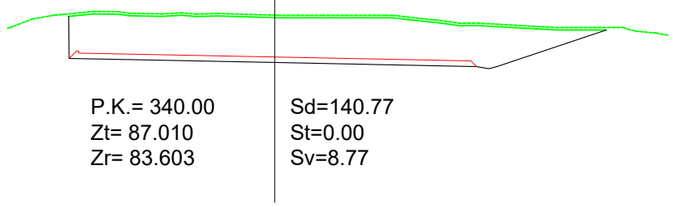


P.K.= 340.00
Zt= 87.010
Zr= 83.603

Sd=140.77
St=0.00
Sv=8.77

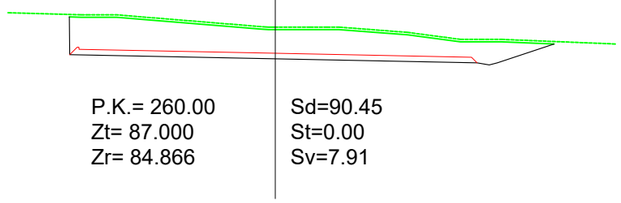


P.K.= 260.00
Zt= 87.000
Zr= 84.866

Sd=90.45
St=0.00
Sv=7.91

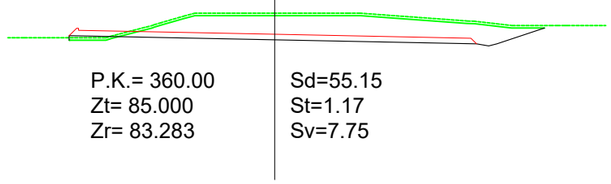


P.K.= 360.00
Zt= 85.000
Zr= 83.283

Sd=55.15
St=1.17
Sv=7.75

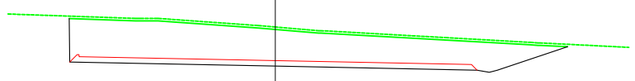


P.K.= 280.00
Zt= 87.299
Zr= 84.561

Sd=109.49
St=0.00
Sv=8.13

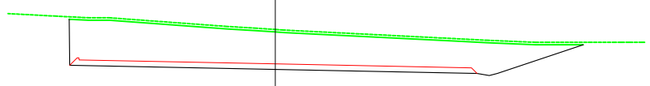

P.K.= 300.00
Zt= 87.047
Zr= 84.242


Sd=116.58
St=0.00
Sv=8.38

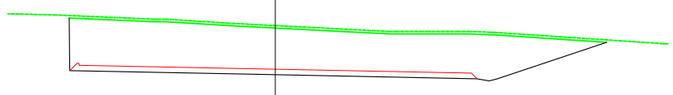

P.K.= 320.00
Zt= 87.478
Zr= 83.922


Sd=150.04
St=0.00
Sv=8.76

URBANIZADOR: *TERRA VILLAGE LAND, S.L.*	REDACCIÓN DEL PROYECTO TYPSA IGNACIO ALMERICH SILLA I.T.O.P.	PROYECTO MODIFICADO Nº 1 DE LA URBANIZACIÓN DEL SECTOR PP 3/1 DE BENIDORM (ALICANTE)	FECHA: SEPTIEMBRE 2022 ESCALA: 1/500	PLANO Nº: 6.3.10 HOJA 2/2	DESIGNACION DEL PLANO: RED VIARIA. PERFILES TRANSVERSALES APARCAMIENTO 2	UR2912-PM1-PL-060300-UR-RVPerTrans-Ed01

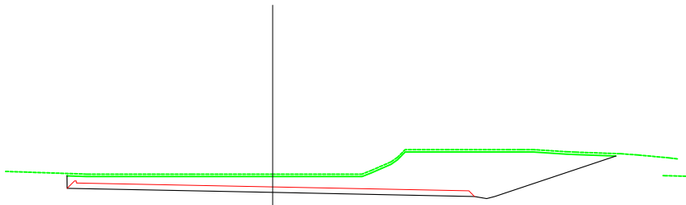


P.K.= 0.00
Zt= 83.000
Zr= 81.959

Sd=81.33
St=0.00
Sv=8.95

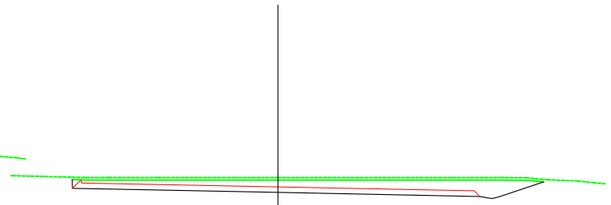


P.K.= 80.00
Zt= 81.000
Zr= 80.238

Sd=38.39
St=0.00
Sv=7.69

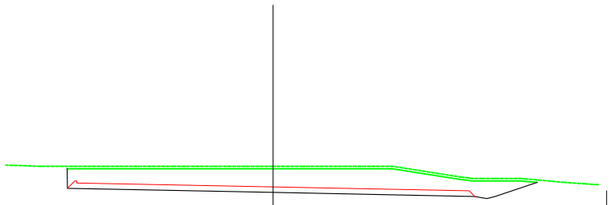

P.K.= 160.00
Zt= 80.000
Zr= 78.316

Sd=65.13
St=0.00
Sv=7.67

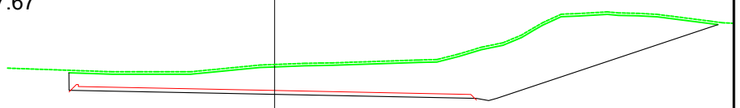


P.K.= 234.57
Zt= 78.594
Zr= 76.607

Sd=137.05
St=0.00
Sv=10.59




P.K.= 20.00
Zt= 82.000
Zr= 81.610

Sd=24.01
St=0.00
Sv=7.08

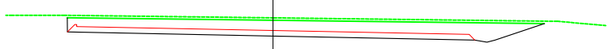


P.K.= 100.00
Zt= 80.792
Zr= 79.758

Sd=47.88
St=0.00
Sv=7.78

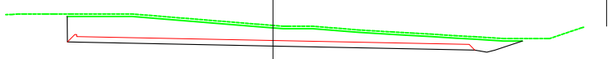


P.K.= 180.00
Zt= 79.066
Zr= 77.836

Sd=54.64
St=0.00
Sv=7.42

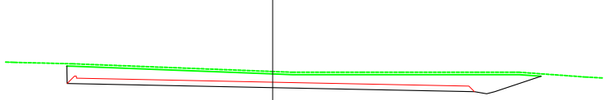


P.K.= 40.00
Zt= 82.062
Zr= 81.193

Sd=46.69
St=0.00
Sv=7.73

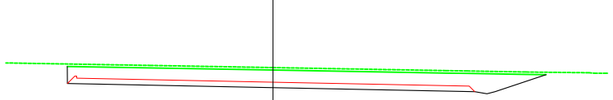


P.K.= 120.00
Zt= 80.466
Zr= 79.277

Sd=53.35
St=0.00
Sv=7.81

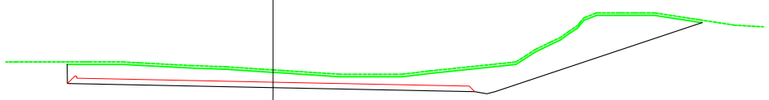


P.K.= 200.00
Zt= 78.351
Zr= 77.355

Sd=85.06
St=0.00
Sv=10.36

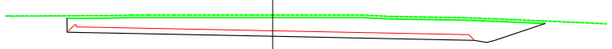


P.K.= 60.00
Zt= 82.000
Zr= 80.719

Sd=55.16
St=0.00
Sv=7.80

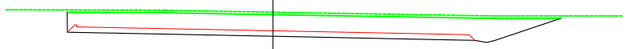

P.K.= 140.00
Zt= 80.311
Zr= 78.797

Sd=66.11
St=0.00
Sv=8.05

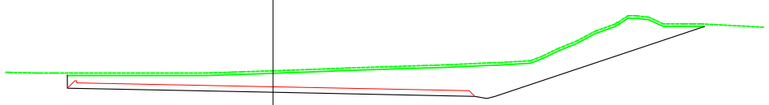

P.K.= 220.00
Zt= 78.178
Zr= 76.875

Sd=89.37
St=0.00
Sv=10.39

URBANIZADOR:
TERRA VILLAGE LAND, S.L.

REDACCIÓN DEL PROYECTO
TYPSA
IGNACIO ALMERICH SILLA
I.T.O.P.


PROYECTO MODIFICADO Nº 1 DE LA URBANIZACIÓN
DEL SECTOR PP 3/1 DE BENIDORM
(ALICANTE)

FECHA: SEPTIEMBRE 2022
ESCALA: 1/500


PLANO Nº: 6.3.11

DESIGNACION DEL PLANO: UR2912-PM1-PL-060300-UR-RVPerTrans-Ed01
RED VIARIA. PERFILES TRANSVERSALES
APARCAMIENTO 3

Calle A Tramo 1 Sección 1

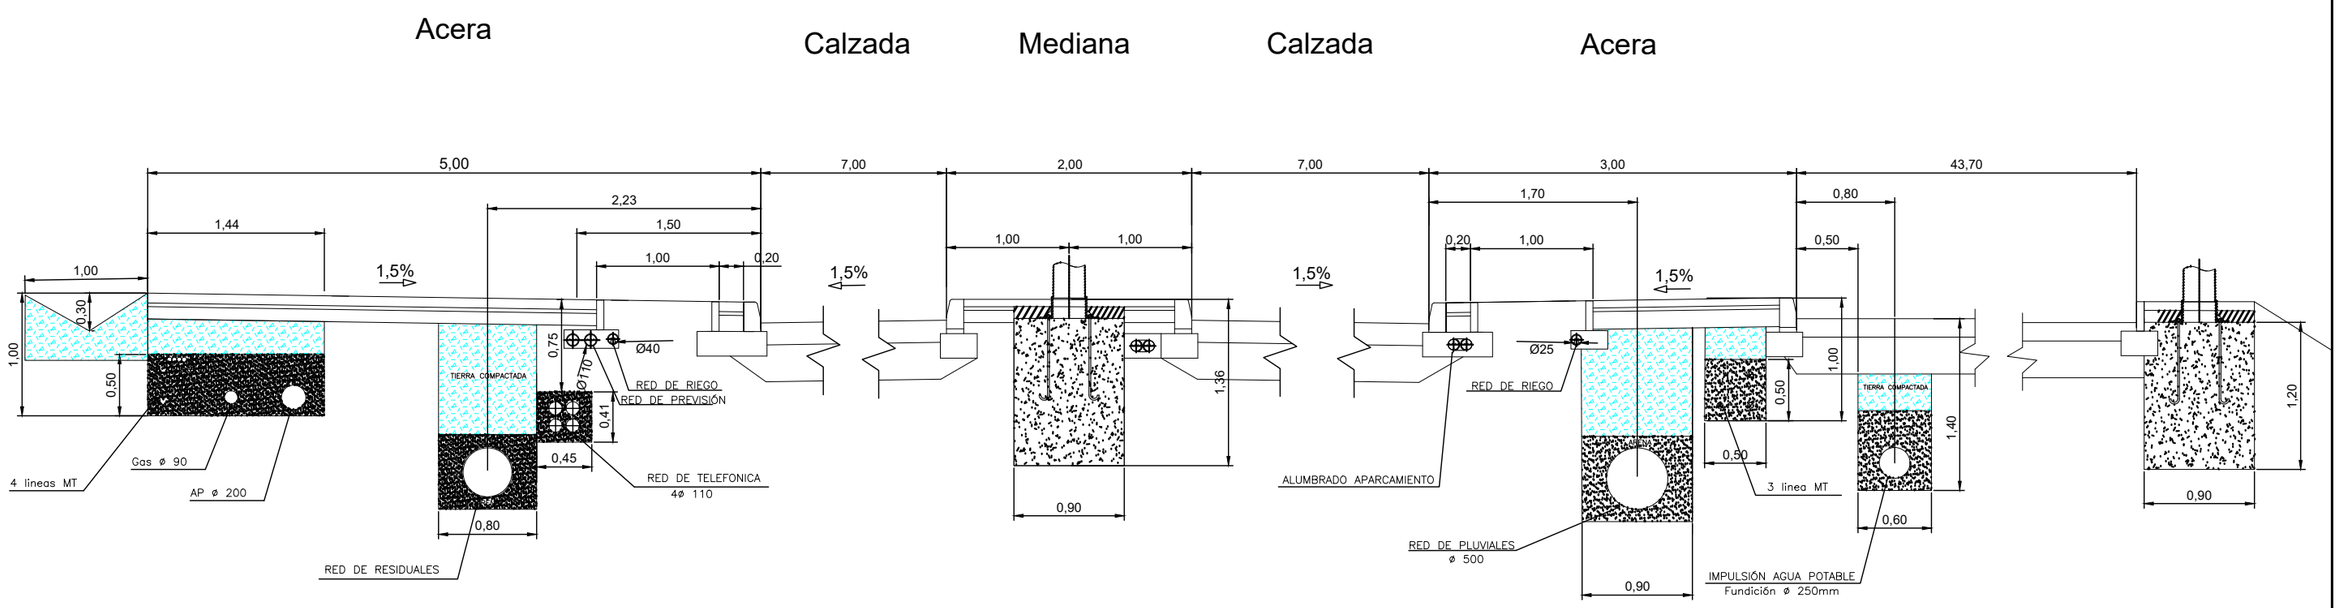


Calle A Tramo 1 Sección 2

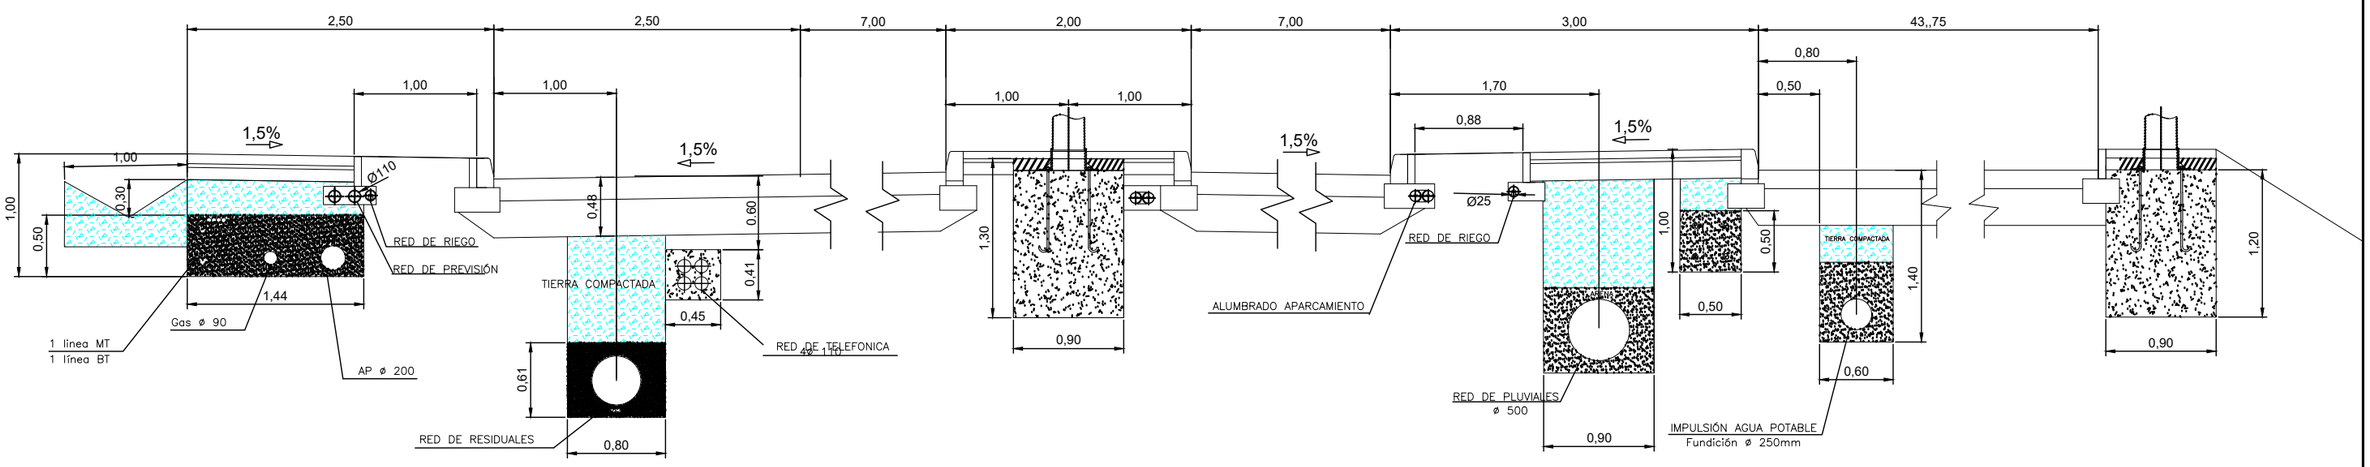

URBANIZADOR: TERRA VILLAGE LAND, S.L.	REDACCIÓN DEL PROYECTO: TYPSA — IGNACIO ALMERICH SILLA, I.T.O.P.	PROYECTO MODIFICADO Nº 1 DE LA URBANIZACIÓN DEL SECTOR PP 3/1 DE BENIDORM (ALICANTE)	FECHA: SEPTIEMBRE 2022 ESCALA: 1/50	PLANO Nº: 6.4.1	DESIGNACION DEL PLANO: RED VIARIA. SECCIONES TIPO CALLE A. TRAMO 1 UR2912-PM1-PL-060400-UR-RVSecTipo-Ed03

Calle A Tramo 2


Acera | Calzada | Mediana | Calzada | Acera

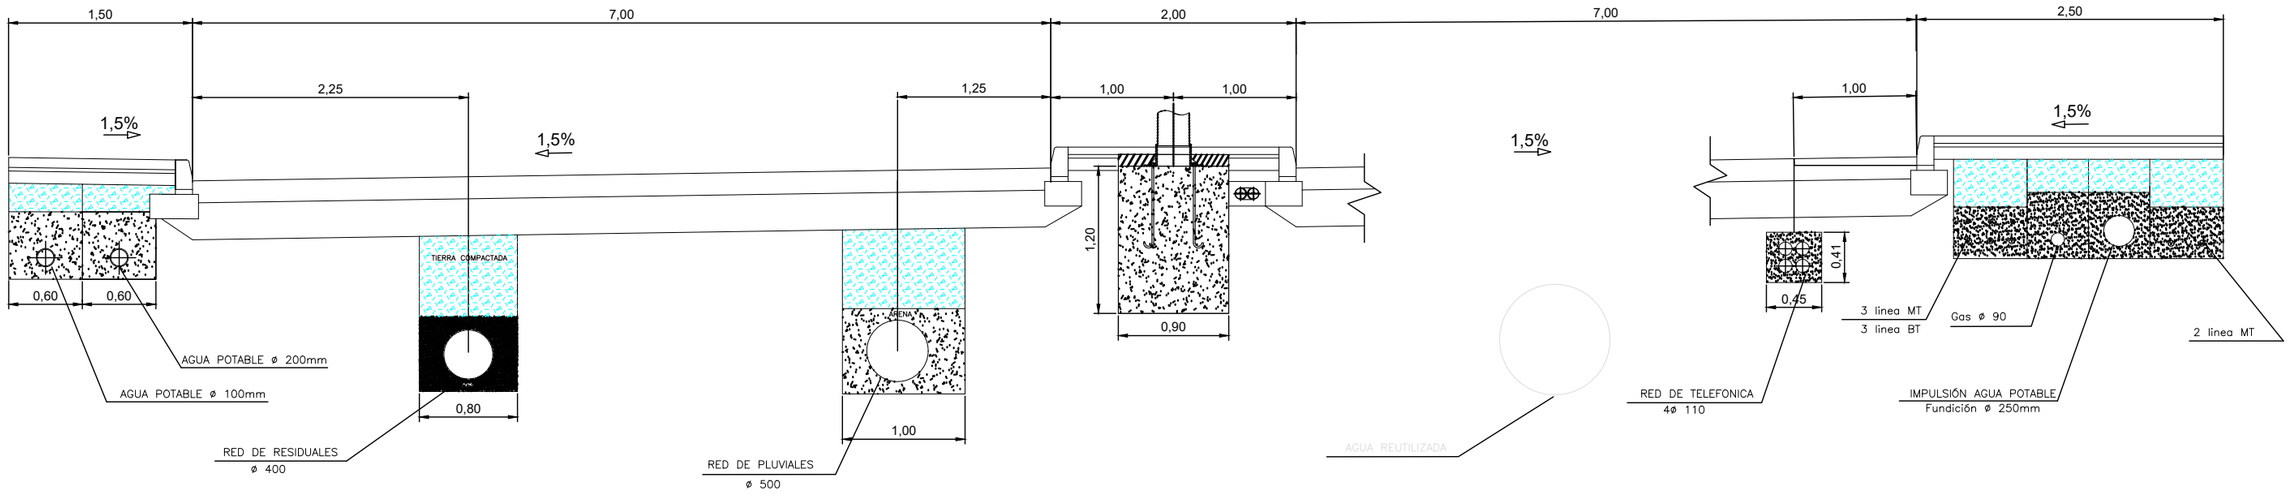

URBANIZADOR: TERRA VILLAGE LAND, S.L.	REDACCIÓN DEL PROYECTO TYPSA IGNACIO ALMERICH SILLA I.T.O.P.	PROYECTO MODIFICADO Nº 1 DE LA URBANIZACIÓN DEL SECTOR PP 3/1 DE BENIDORM (ALICANTE)	FECHA: SEPTIEMBRE 2022 ESCALA: 1/50	PLANO Nº: 6.4.2	DESIGNACION DEL PLANO: RED VIARIA. SECCIONES TIPO CALLE A. TRAMO 2	UR2912-PM1-PL-060400-UR-RVSecTipo-Ed03


Calle A Tramo 3 Sección 1

Acera | Aparcamiento | Calzada | Mediana | Calzada | Acera

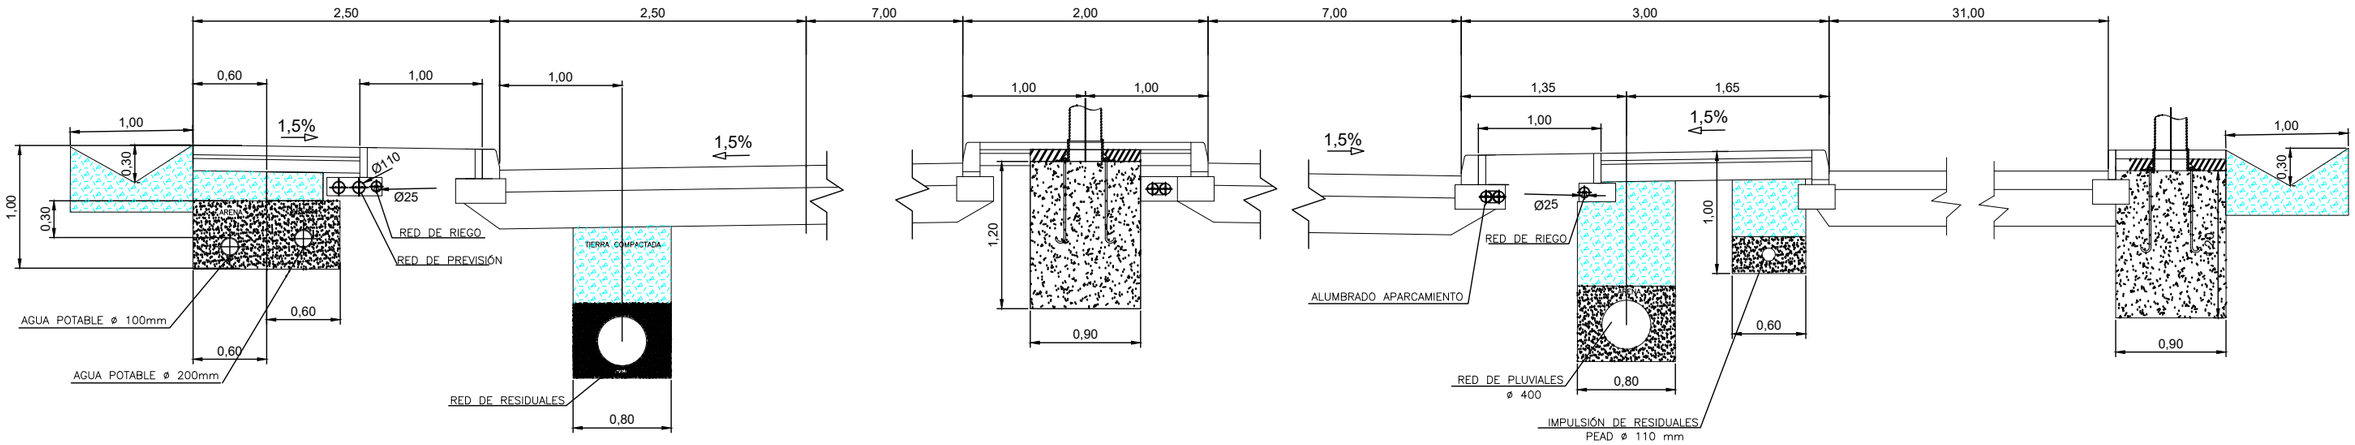

Calle A Tramo 3 Sección 2


Acera | Aparcamiento | Calzada | Mediana | Calzada | Acera

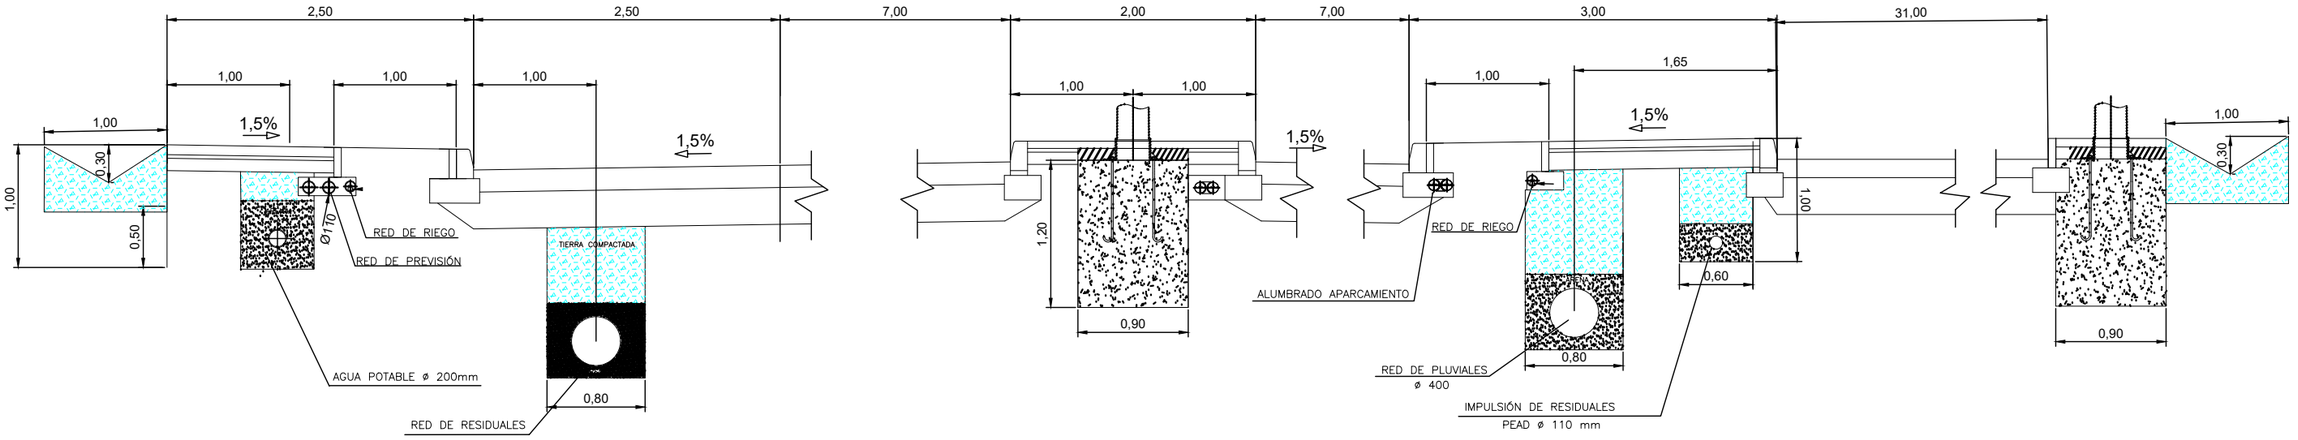

URBANIZADOR: TERRA VILLAGE LAND, S.L.	REDACCIÓN DEL PROYECTO TYPSA — IGNACIO ALMERICH SILLA, I.T.O.P.	PROYECTO MODIFICADO Nº 1 DE LA URBANIZACIÓN DEL SECTOR PP 3/1 DE BENIDORM (ALICANTE)	FECHA: SEPTIEMBRE 2022 ESCALA: 1/50	PLANO Nº: 6.4.3	DESIGNACION DEL PLANO: RED VIARIA. SECCIONES TIPO CALLE A. TRAMO 3 UR2912-PM1-PL-060400-UR-RVSecTipo-Ed03


Calle B Sección 1

Acera | Aparcamiento | Calzada | Aparcamiento | Acera

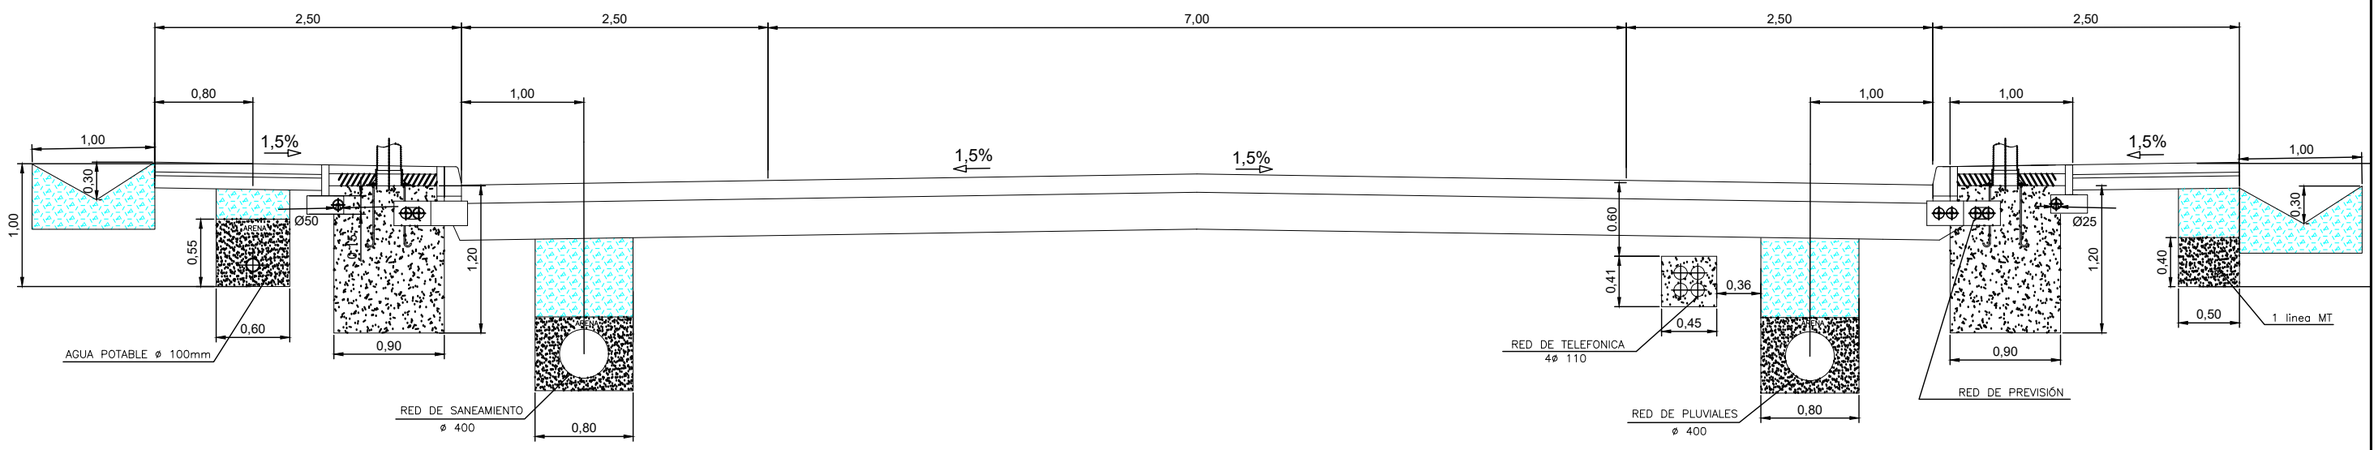

Calle B Sección 2


Acera | Aparcamiento | Calzada | Aparcamiento | Acera

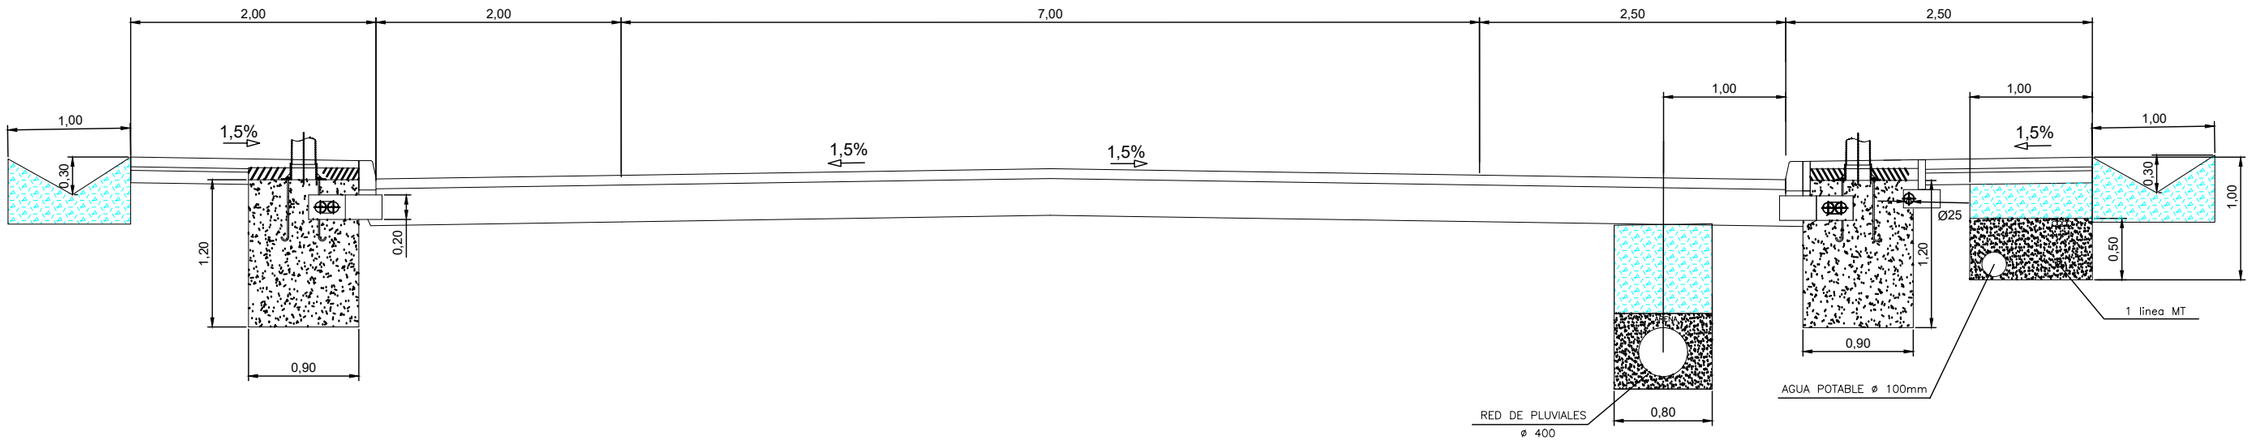

URBANIZADOR: *TERRA VILLAGE LAND, S.L.*	REDACCIÓN DEL PROYECTO TYPSA — IGNACIO ALMERICH SILLA, I.T.O.P.	PROYECTO MODIFICADO Nº 1 DE LA URBANIZACIÓN DEL SECTOR PP 3/1 DE BENIDORM (ALICANTE)	FECHA: SEPTIEMBRE 2022 ESCALA: 1/50	PLANO Nº: 6.4.4	DESIGNACION DEL PLANO: RED VIARIA. SECCIONES TIPO CALLE B. TRAMOS 1 Y 2 — UR2912-PM1-PL-060400-UR-RVSecTipo-Ed03


Calle B Sección 3

Acera | Calzada | Aparcamiento | Acera

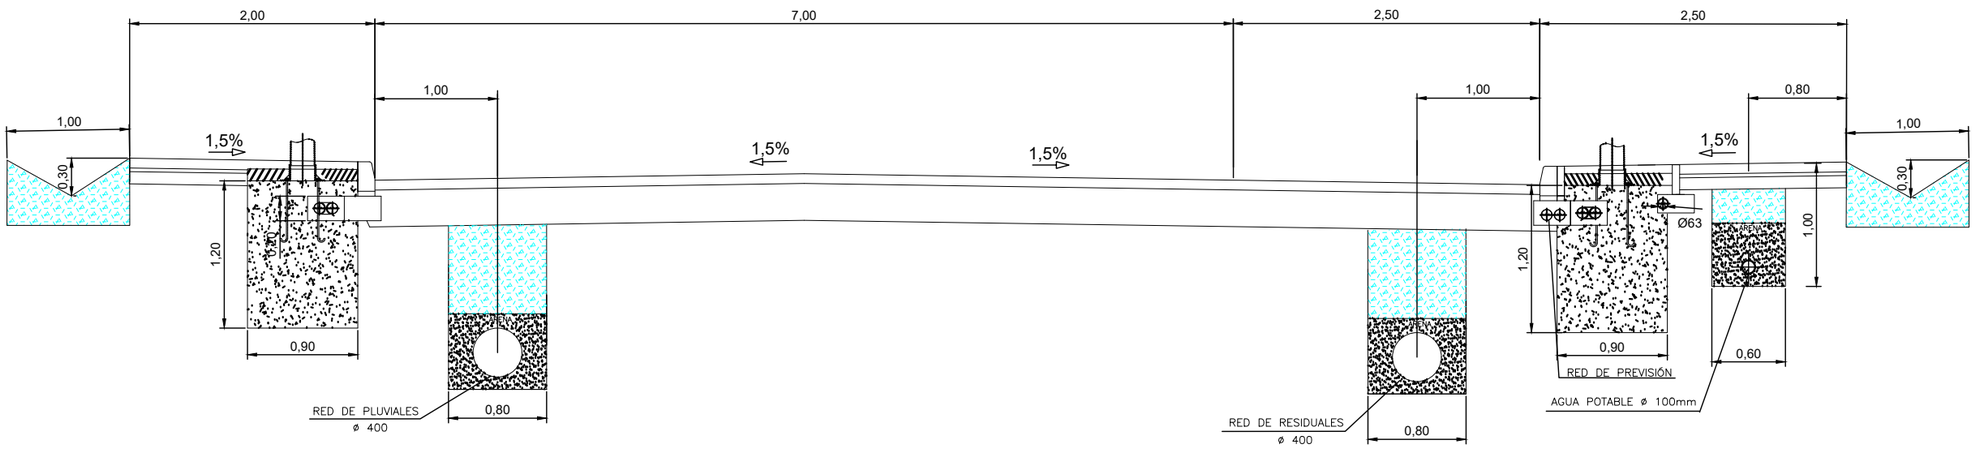


URBANIZADOR: TERRA VILLAGE LAND, S.L.	REDACCIÓN DEL PROYECTO TYPSA — IGNACIO ALMERICH SILLA, I.T.O.P.	PROYECTO MODIFICADO Nº 1 DE LA URBANIZACIÓN DEL SECTOR PP 3/1 DE BENIDORM (ALICANTE)	FECHA: SEPTIEMBRE 2022 ESCALA: 1/50	PLANO Nº: 6.4.5	DESIGNACION DEL PLANO: UR2912-PM1-PL-060400-UR-RVSecTipo-Ed03 RED VIARIA. SECCIONES TIPO CALLE B. TRAMO 3

Calle C Sección 1

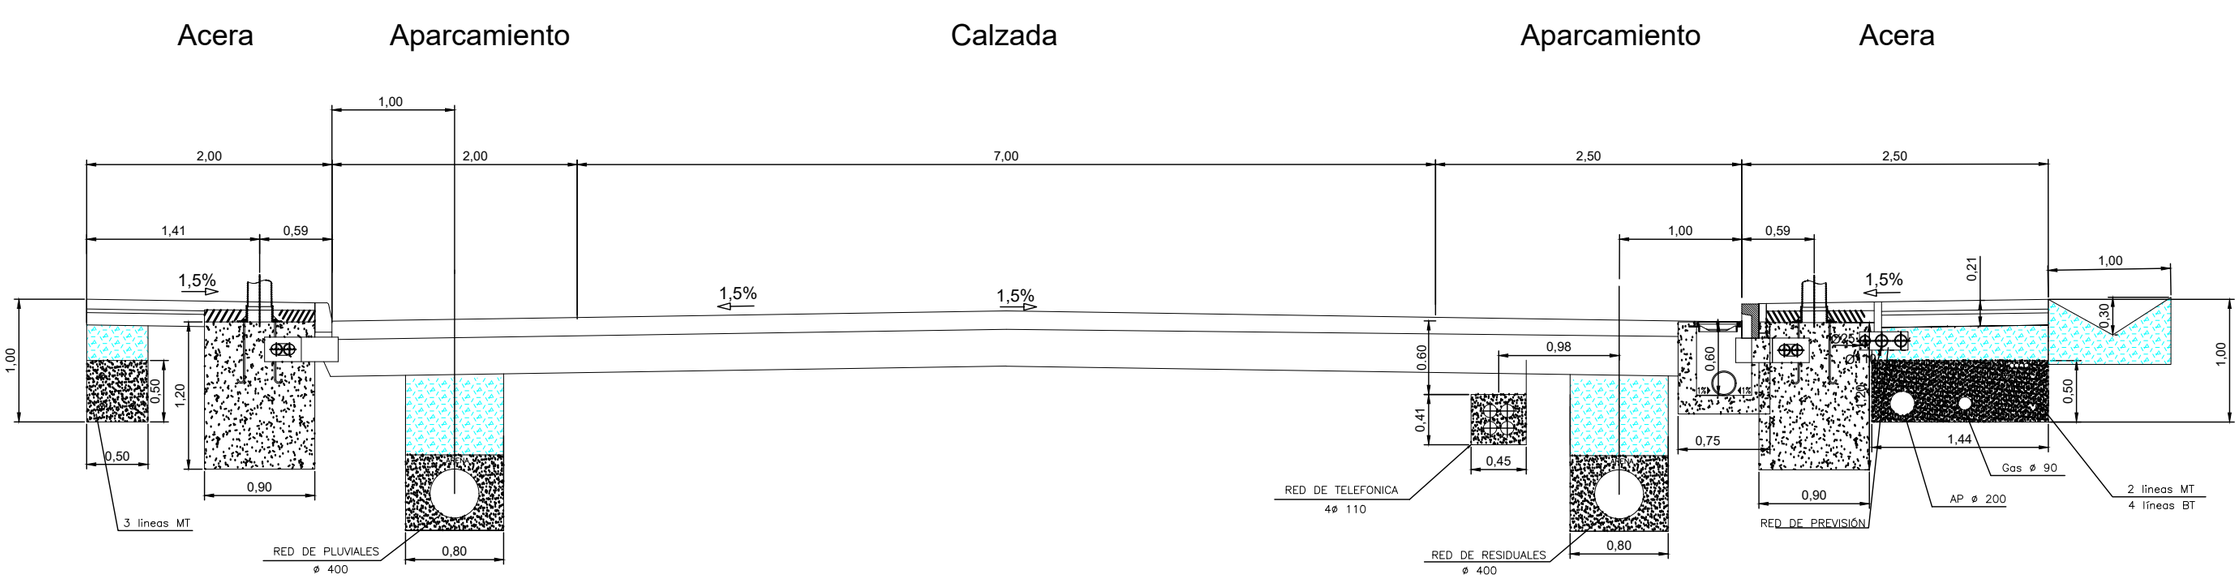


Calle C Sección 2

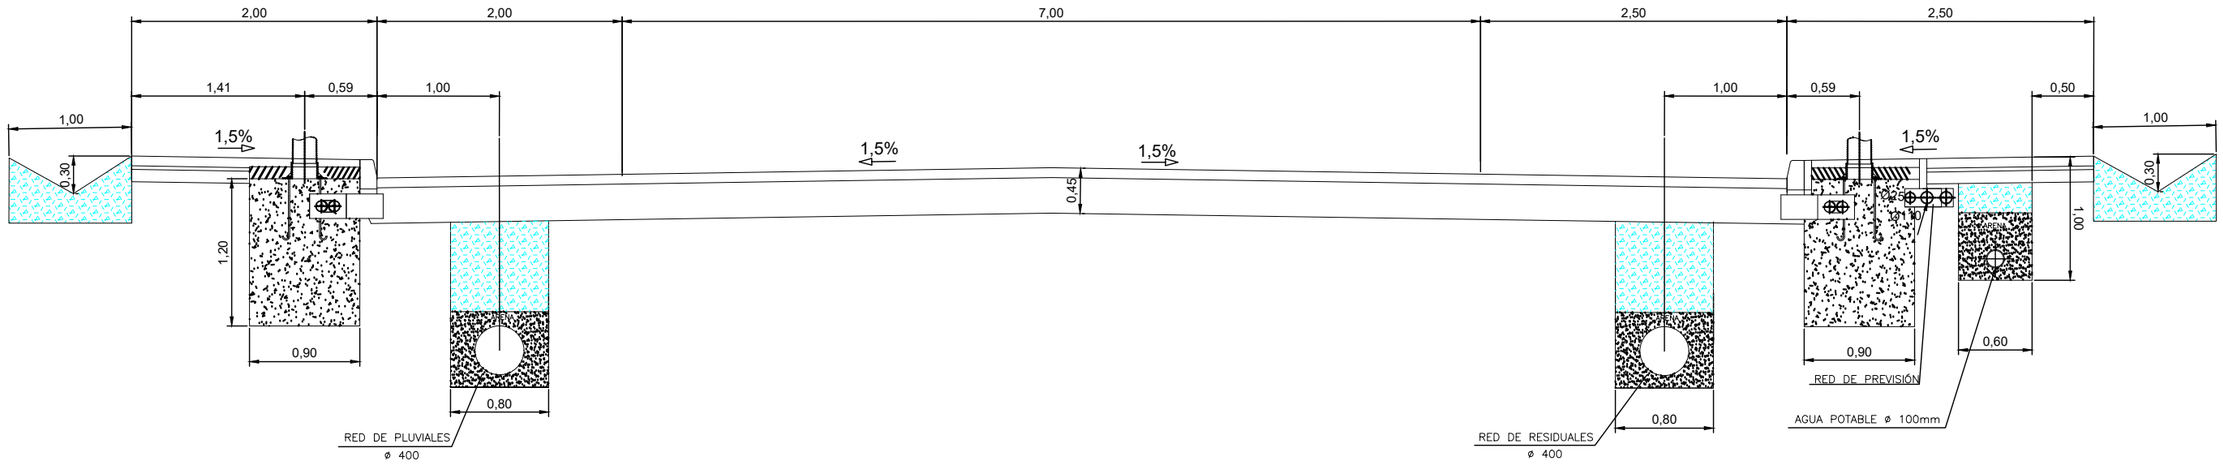


URBANIZADOR: *TERRA VILLAGE LAND, S.L.*	REDACCIÓN DEL PROYECTO TYPSA — IGNACIO ALMERICH SILLA, I.T.O.P.	PROYECTO MODIFICADO Nº 1 DE LA URBANIZACIÓN DEL SECTOR PP 3/1 DE BENIDORM (ALICANTE)	FECHA: SEPTIEMBRE 2022 ESCALA: 1/50	PLANO Nº: 6.4.6	DESIGNACION DEL PLANO: RED VIARIA. SECCIONES TIPO CALLE C. TRAMOS 1 Y 2 — UR2912-PM1-PL-060400-UR-RVSecTipo-Ed03

Calle C Sección 3

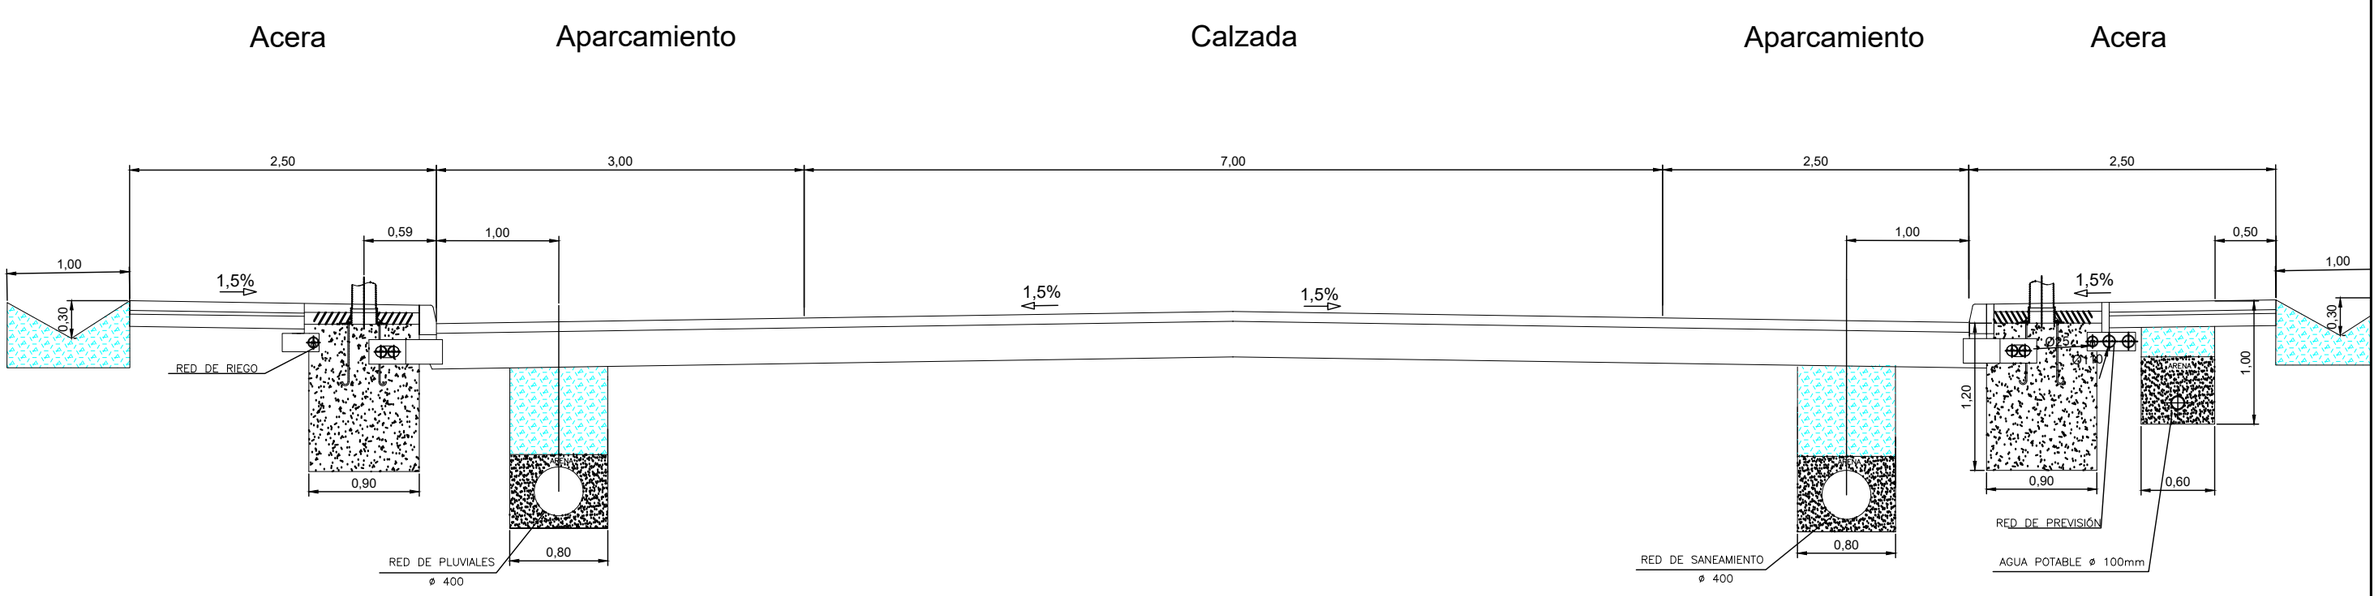


Calle C Sección 4

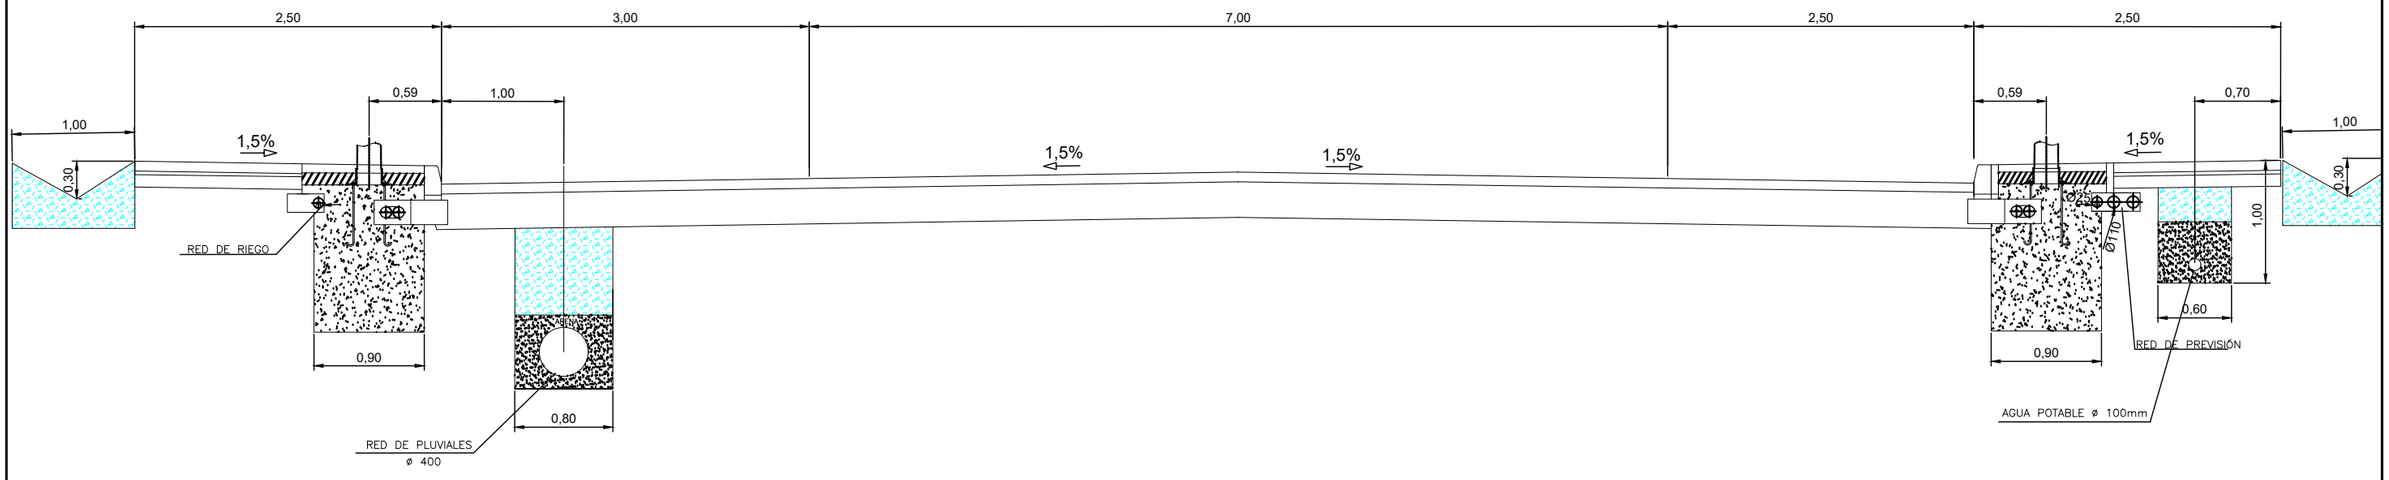


URBANIZADOR: TERRA VILLAGE LAND, S.L.	REDACCIÓN DEL PROYECTO TYPSA — IGNACIO ALMERICH SILLA I.T.O.P.	PROYECTO MODIFICADO Nº 1 DE LA URBANIZACIÓN DEL SECTOR PP 3/1 DE BENIDORM (ALICANTE)	FECHA: SEPTIEMBRE 2022 ESCALA: 1/50	PLANO Nº: 6.4.7	DESIGNACION DEL PLANO: UR2912-PM1-PL-060400-UR-RVSecTipo-Ed03 RED VIARIA. SECCIONES TIPO CALLE C. TRAMOS 3 Y 4

Calle C Sección 5

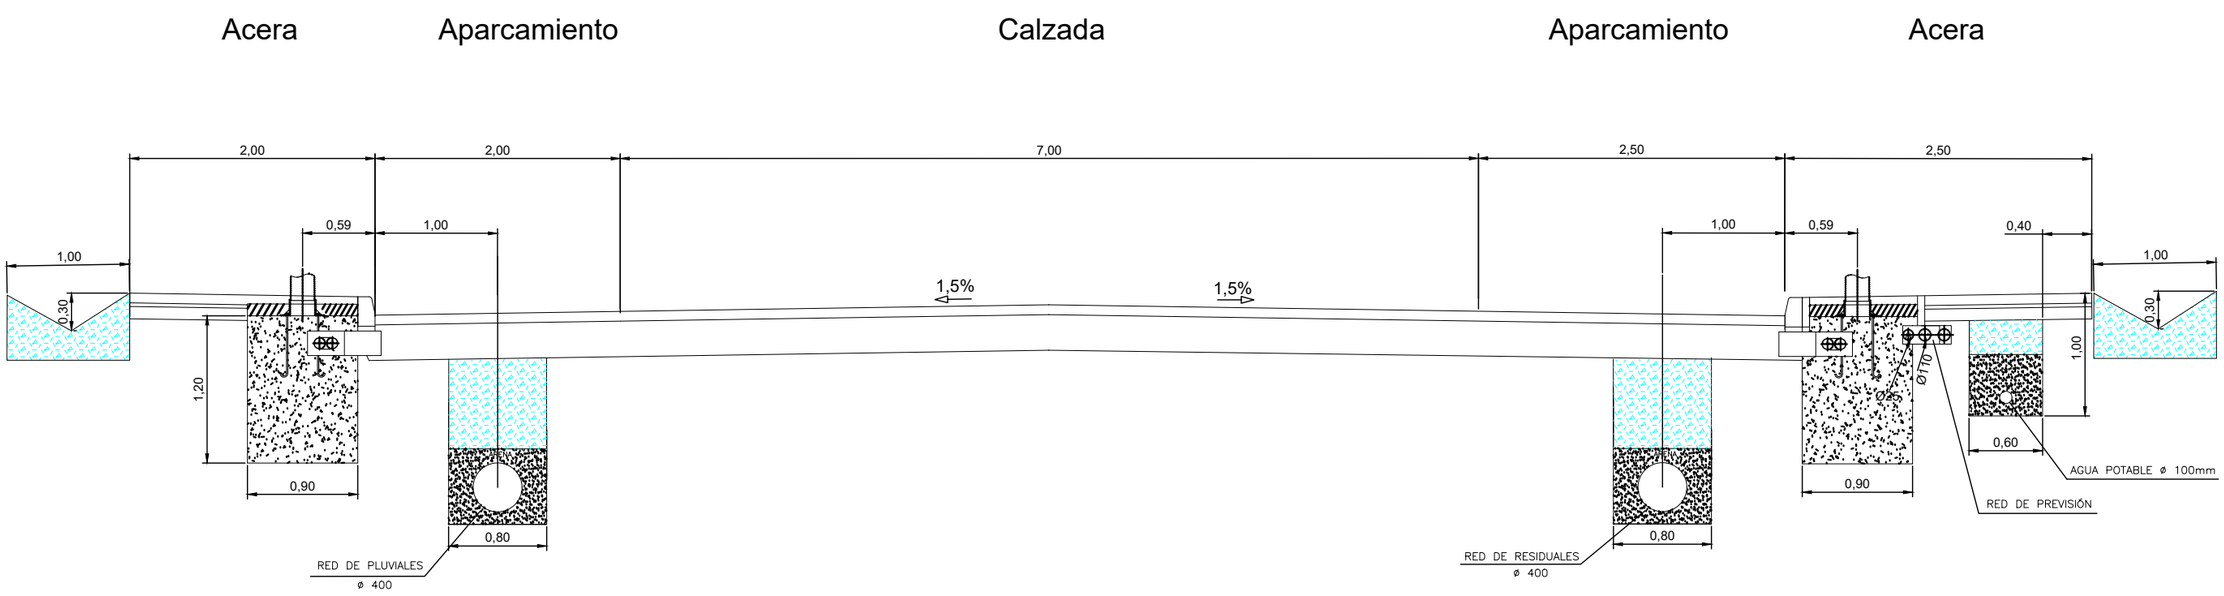


Calle C (GL5 - Enlace acceso)

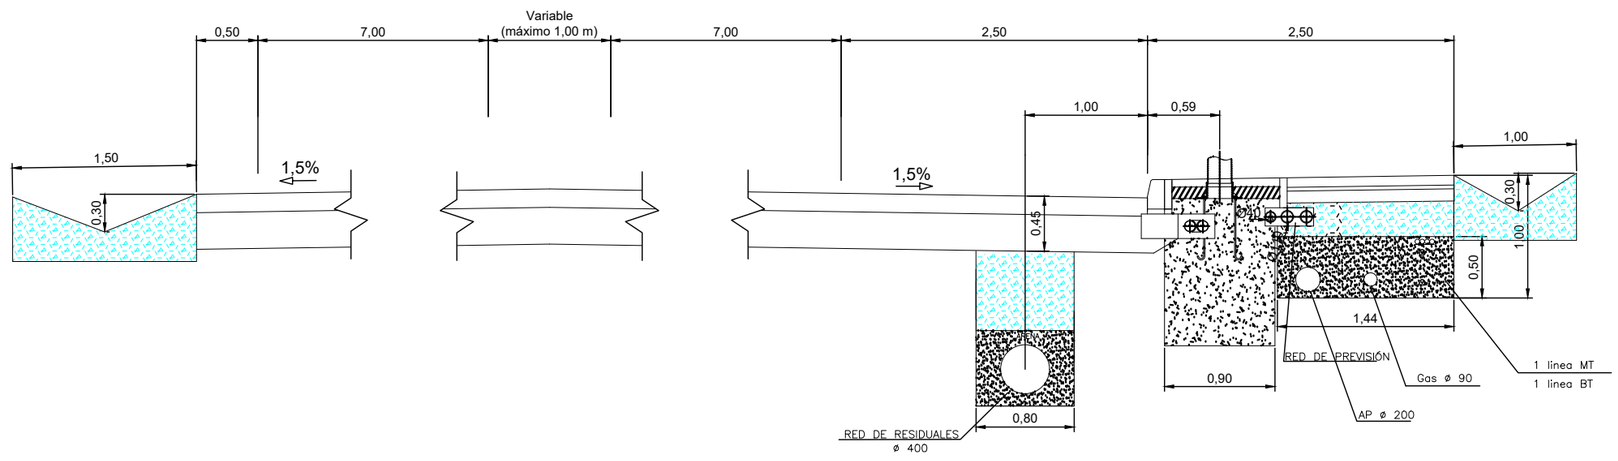

URBANIZADOR: *TERRA VILLAGE LAND, S.L.*	REDACCIÓN DEL PROYECTO TYPSA — IGNACIO ALMERICH SILLA, I.T.O.P.	PROYECTO MODIFICADO Nº 1 DE LA URBANIZACIÓN DEL SECTOR PP 3/1 DE BENIDORM (ALICANTE)	FECHA: SEPTIEMBRE 2022 ESCALA: 1/50	PLANO Nº: 6.4.8	DESIGNACION DEL PLANO: RED VIARIA. SECCIONES TIPO CALLE C. TRAMO 5 Y GL 5 - ACCESO UR2912-PM1-PL-060400-UR-RVSecTipo-Ed03


Calle D Sección 1

Acera Aparcamiento Calzada Aparcamiento Acera

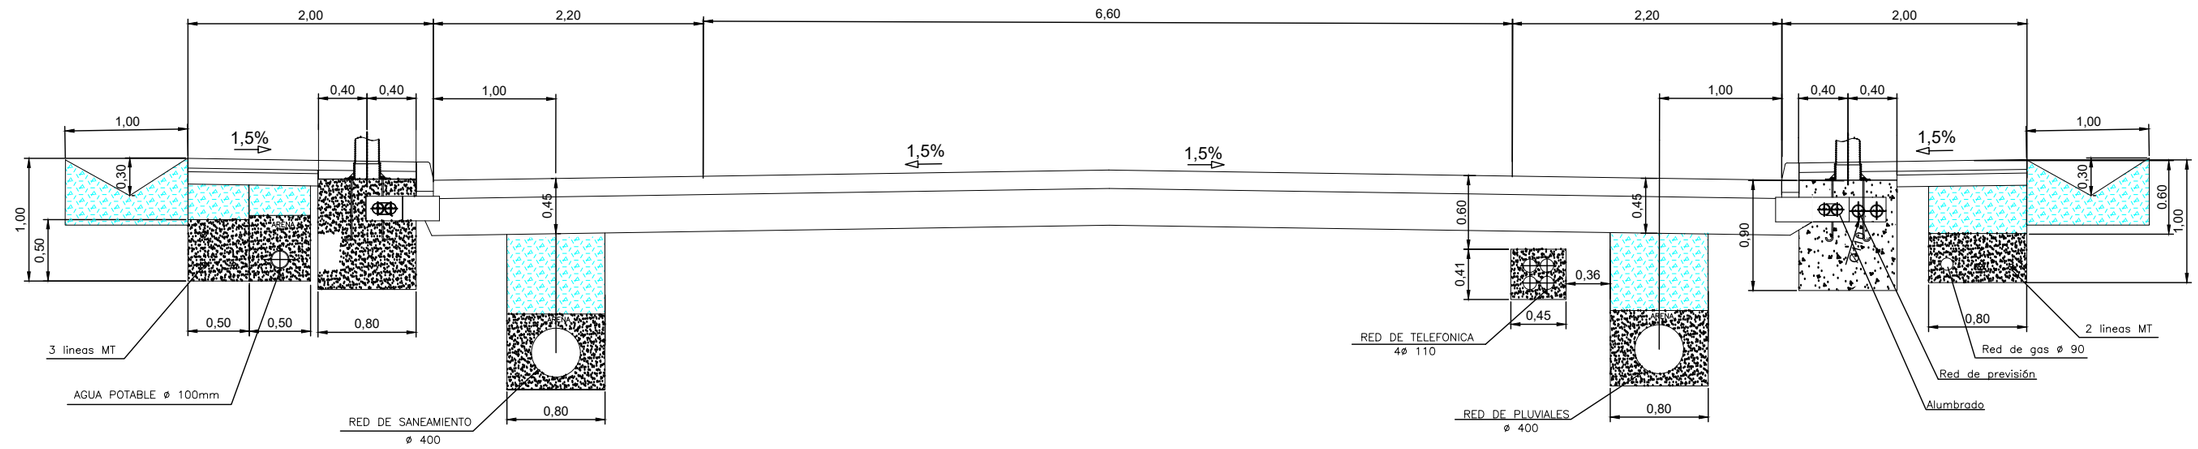


Calle D Sección 2

Acera Aparcamiento Calzada Aparcamiento Acera

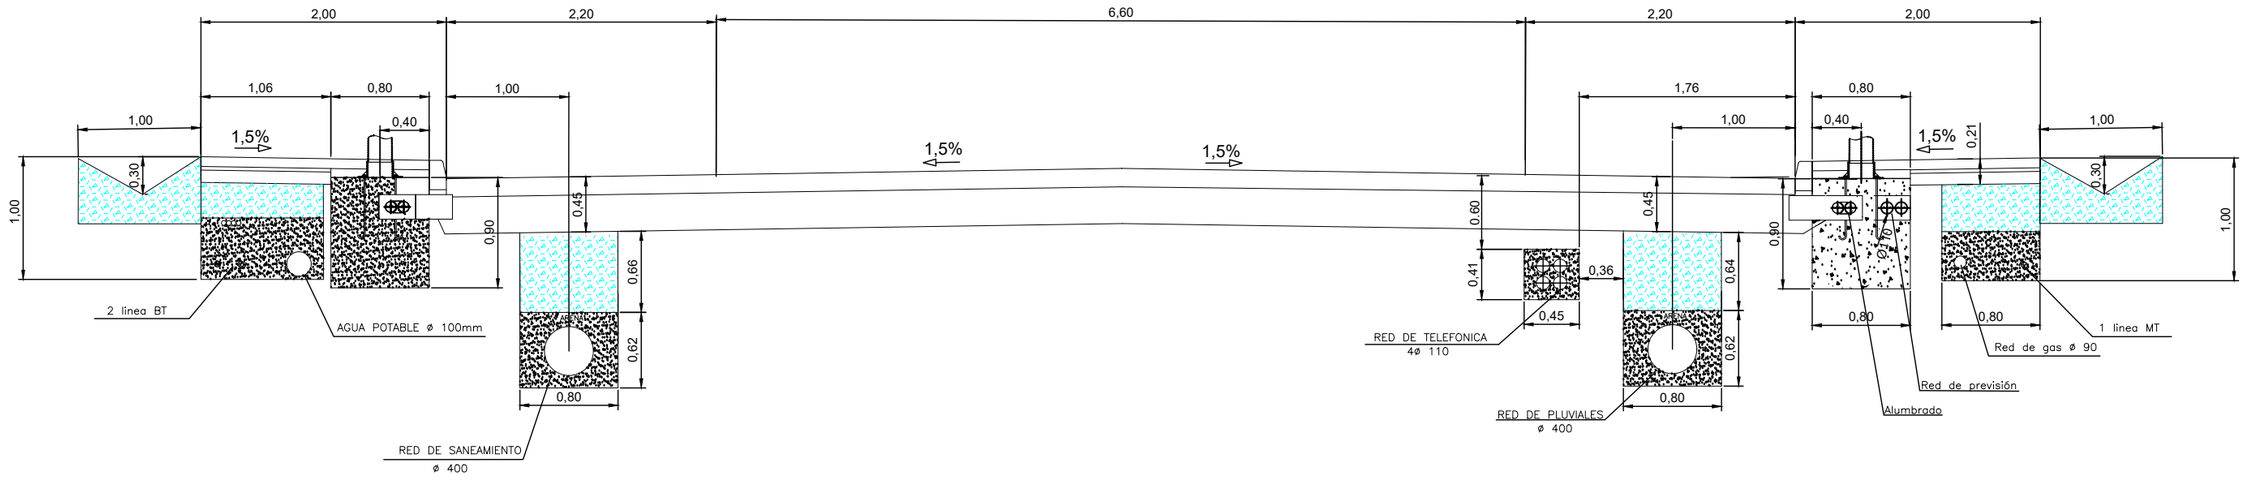


URBANIZADOR: *TERRA VILLAGE LAND, S.L.*	REDACCIÓN DEL PROYECTO TYPSA — IGNACIO ALMERICH SILLA, I.T.O.P.	PROYECTO MODIFICADO Nº 1 DE LA URBANIZACIÓN DEL SECTOR PP 3/1 DE BENIDORM (ALICANTE)	FECHA: SEPTIEMBRE 2022 ESCALA: 1/50	PLANO Nº: 6.4.9	DESIGNACION DEL PLANO: RED VIARIA. SECCIONES TIPO CALLE D UR2912-PM1-PL-060400-UR-RVSecTipo-Ed03

Calle E Sección 1

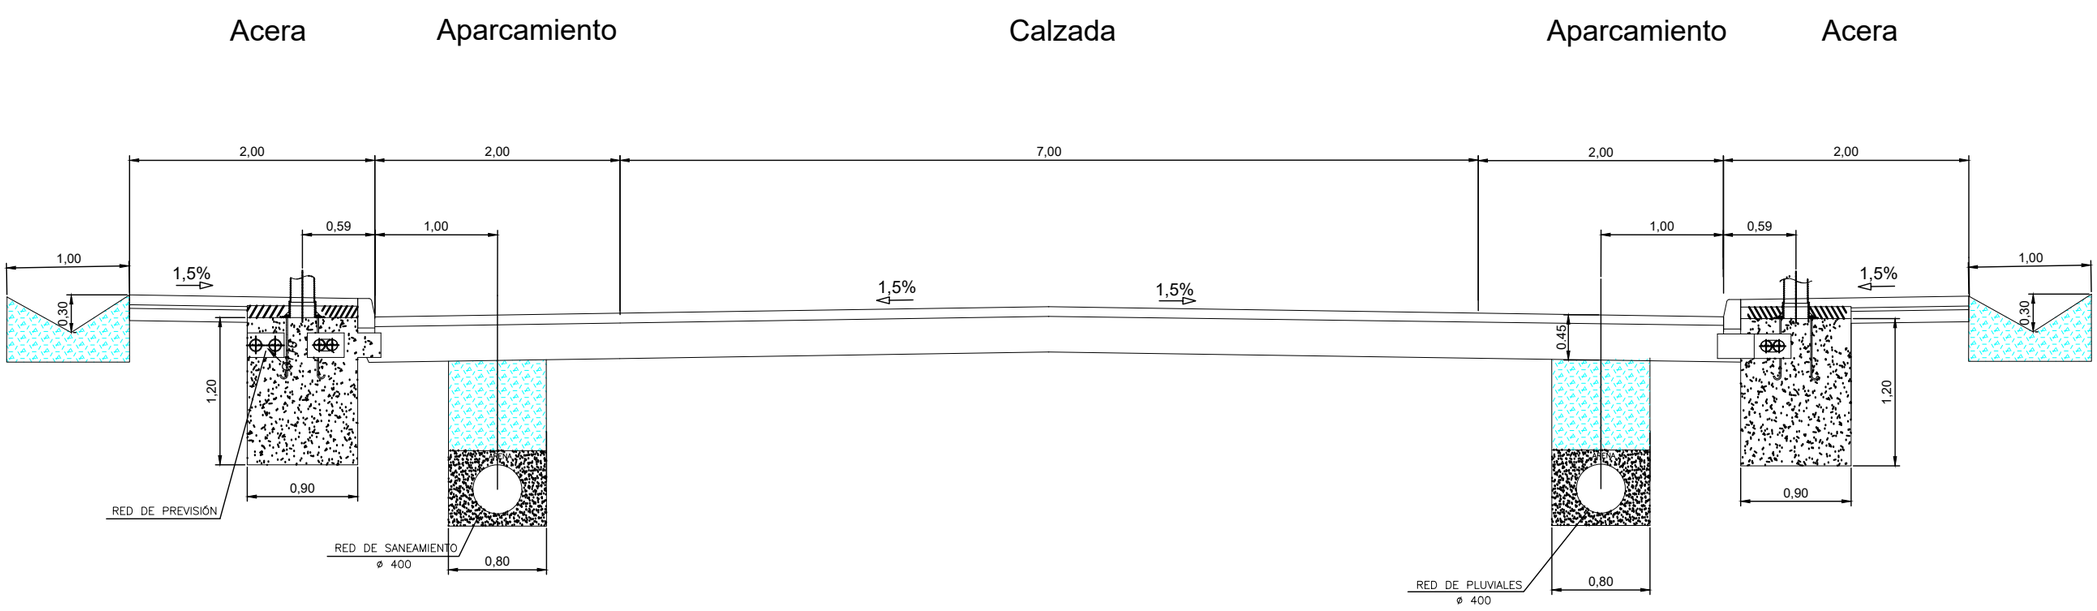


Calle E Sección 2

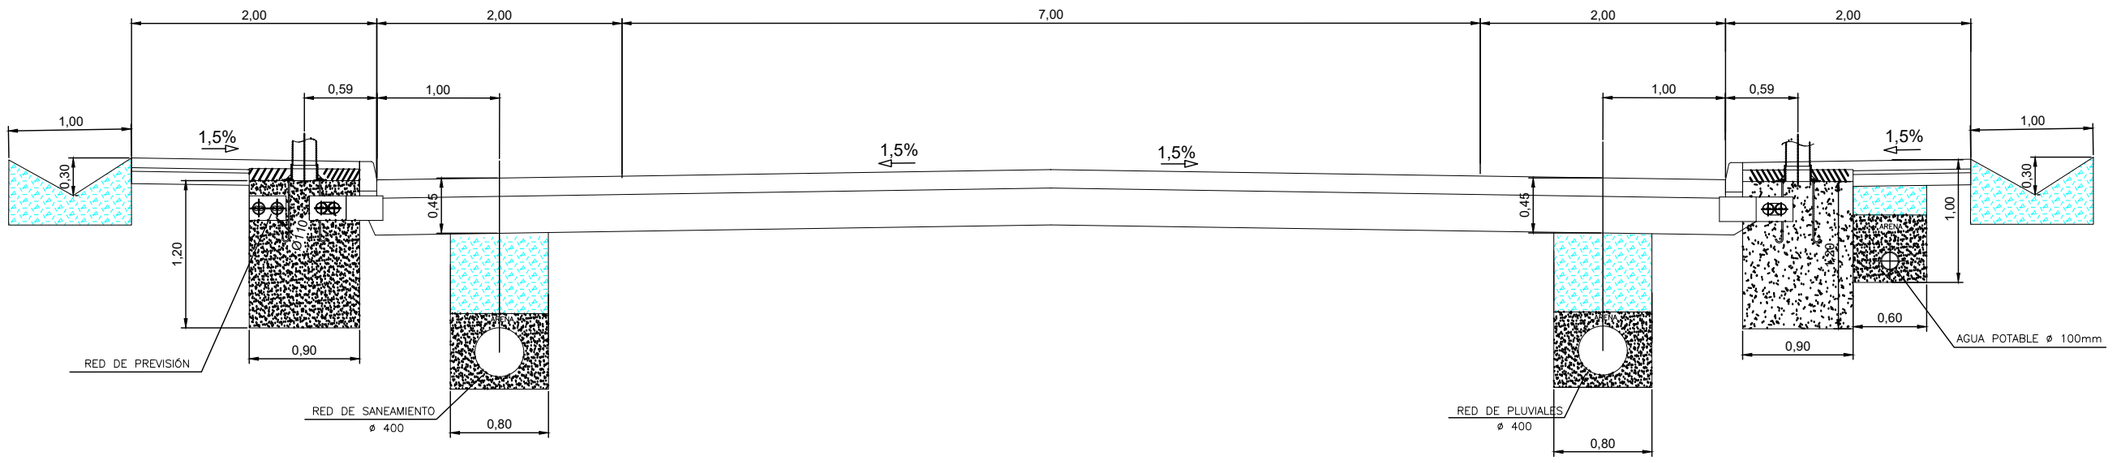


URBANIZADOR: TERRA VILLAGE LAND, S.L.	REDACCIÓN DEL PROYECTO TYPSA — IGNACIO ALMERICH SILLA I.T.O.P.	PROYECTO MODIFICADO Nº 1 DE LA URBANIZACIÓN DEL SECTOR PP 3/1 DE BENIDORM (ALICANTE)	FECHA: SEPTIEMBRE 2022 ESCALA: 1/50	PLANO Nº: 6.4.10	DESIGNACION DEL PLANO: RED VIARIA. SECCIONES TIPO CALLE E UR2912-PM1-PL-060400-UR-RVSecTipo-Ed03

GLORIETA 1

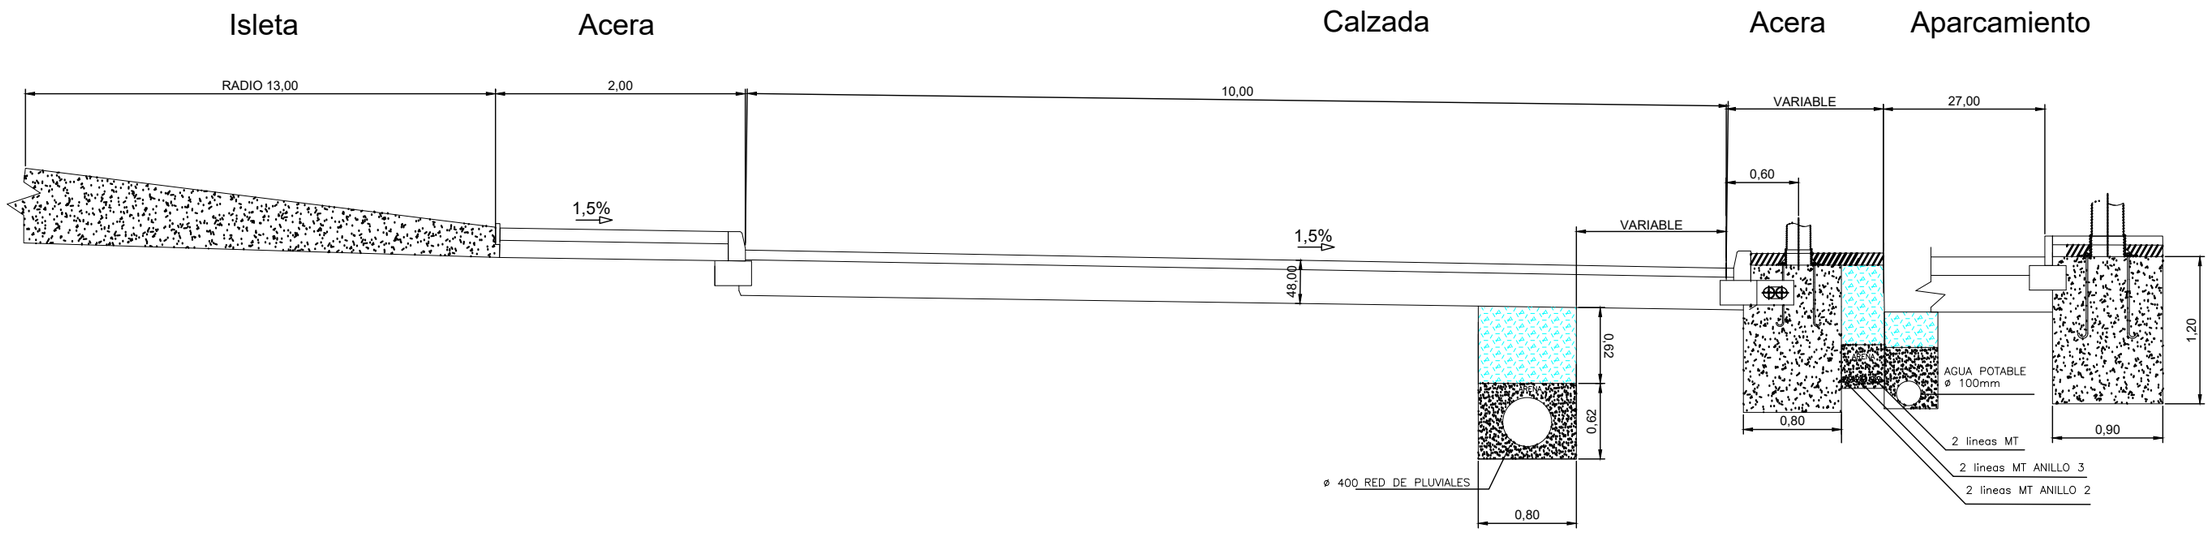


GLORIETA 2

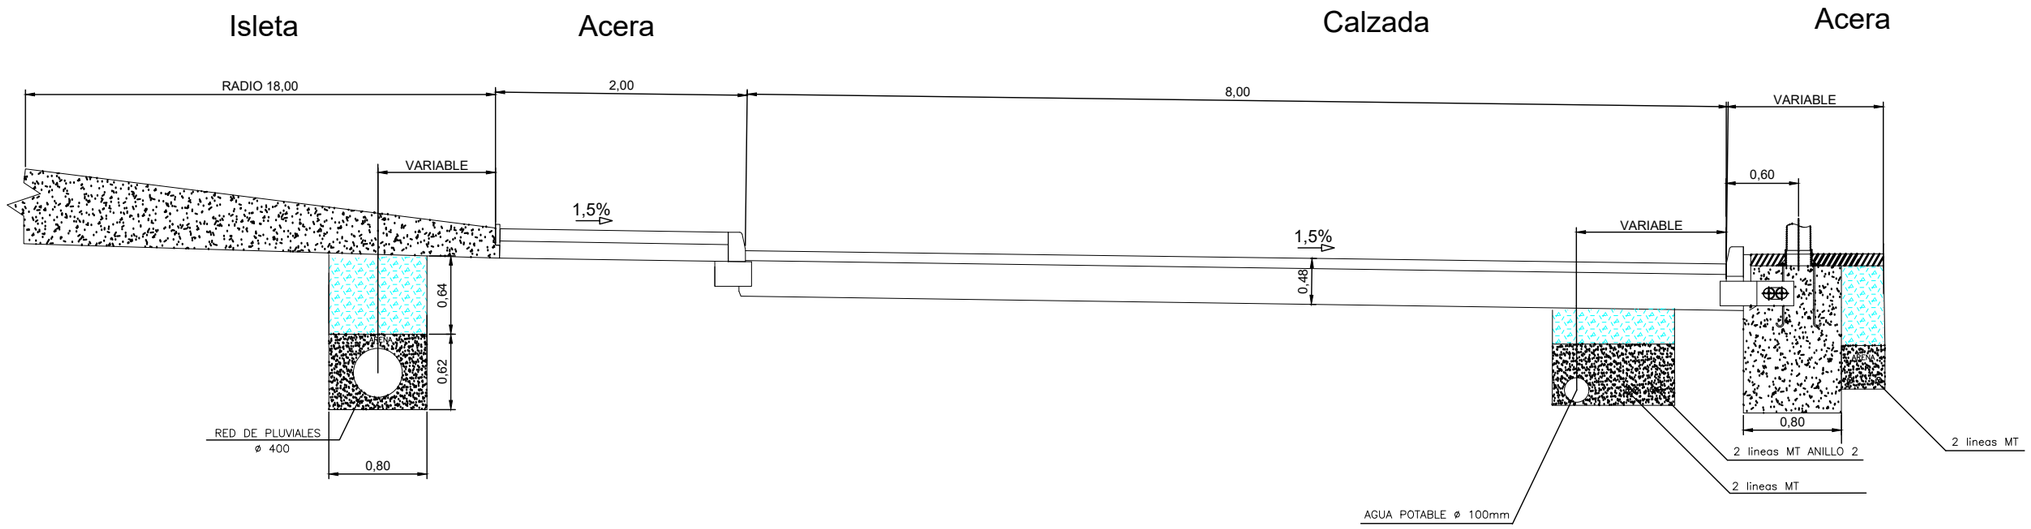


URBANIZADOR: TERRA VILLAGE LAND, S.L.	REDACCIÓN DEL PROYECTO: TYPSA — IGNACIO ALMERICH SILLA, I.T.O.P.	PROYECTO MODIFICADO Nº 1 DE LA URBANIZACIÓN DEL SECTOR PP 3/1 DE BENIDORM (ALICANTE)	FECHA: SEPTIEMBRE 2022 ESCALA: 1/50	PLANO Nº: 6.4.11	DESIGNACION DEL PLANO: RED VIARIA. SECCIONES TIPO GLORIETAS 1 Y 2 — UR2912-PM1-PL-060400-UR-RVSecTipo-Ed03

GLORIETA 3

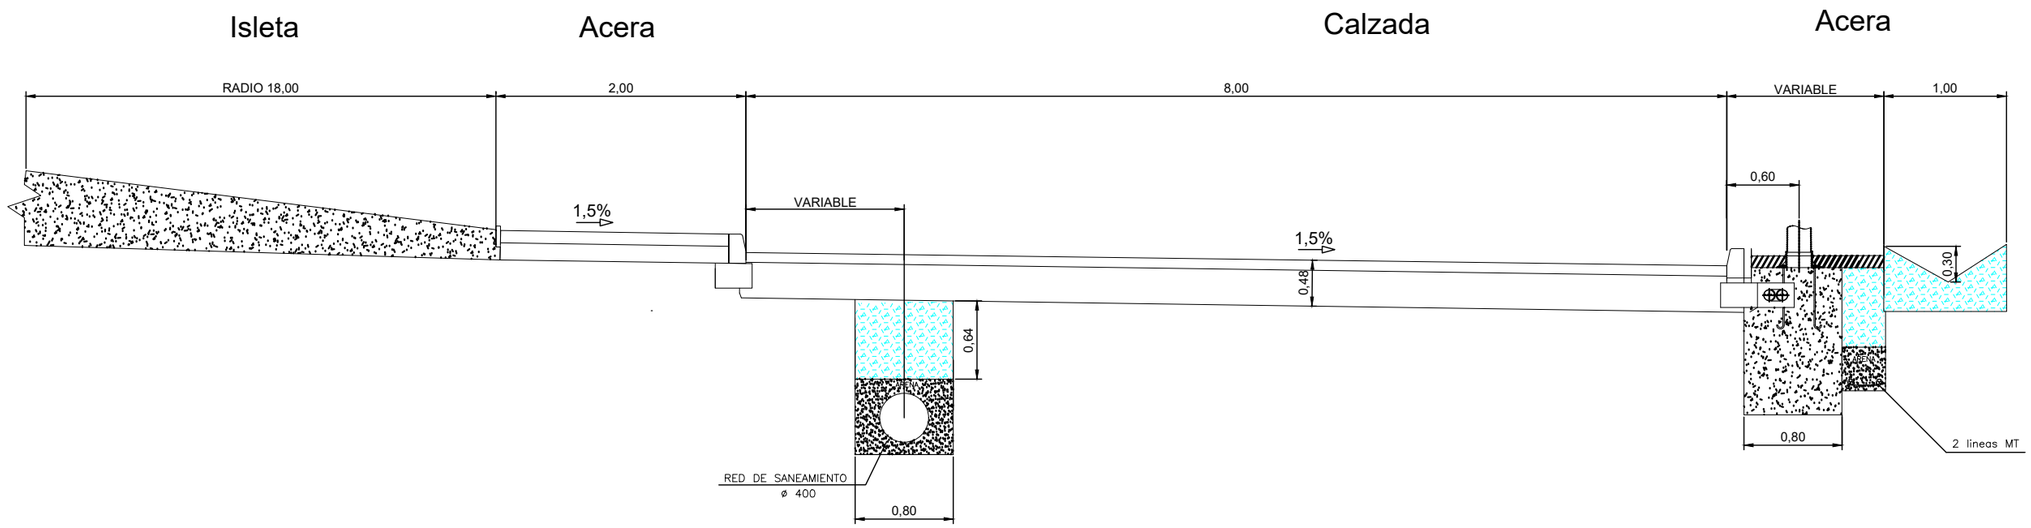


GLORIETA 4

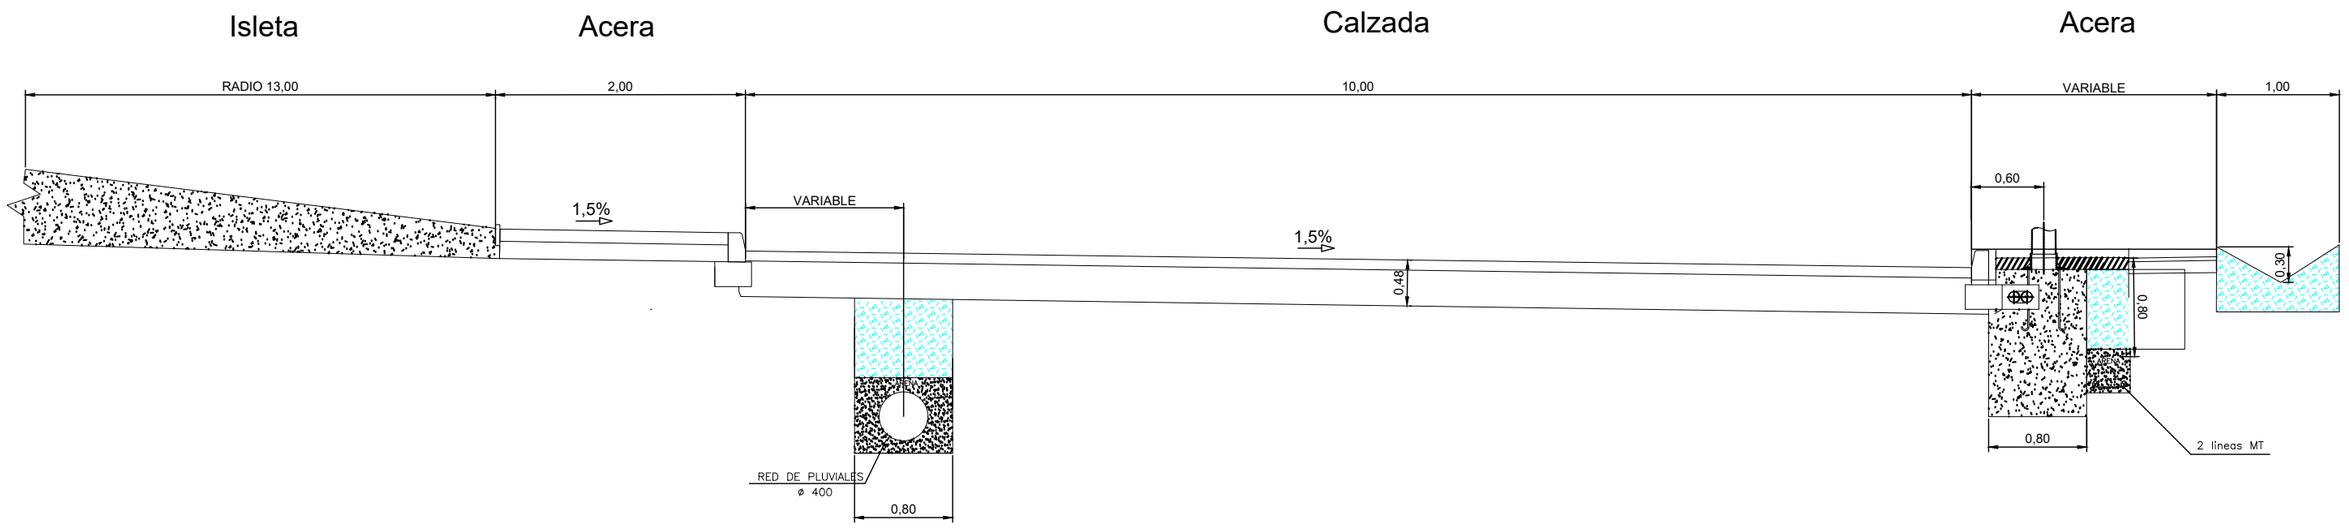


URBANIZADOR: TERRA VILLAGE LAND, S.L.	REDACCIÓN DEL PROYECTO TYPSA — IGNACIO ALMERICH SILLA, I.T.O.P.	PROYECTO MODIFICADO Nº 1 DE LA URBANIZACIÓN DEL SECTOR PP 3/1 DE BENIDORM (ALICANTE)	FECHA: SEPTIEMBRE 2022 ESCALA: 1/50	PLANO Nº: 6.4.12	DESIGNACION DEL PLANO: RED VIARIA. SECCIONES TIPO GLORIETAS 3 Y 4 — UR2912-PM1-PL-060400-UR-RVSecTipo-Ed03


GLORIETA 5

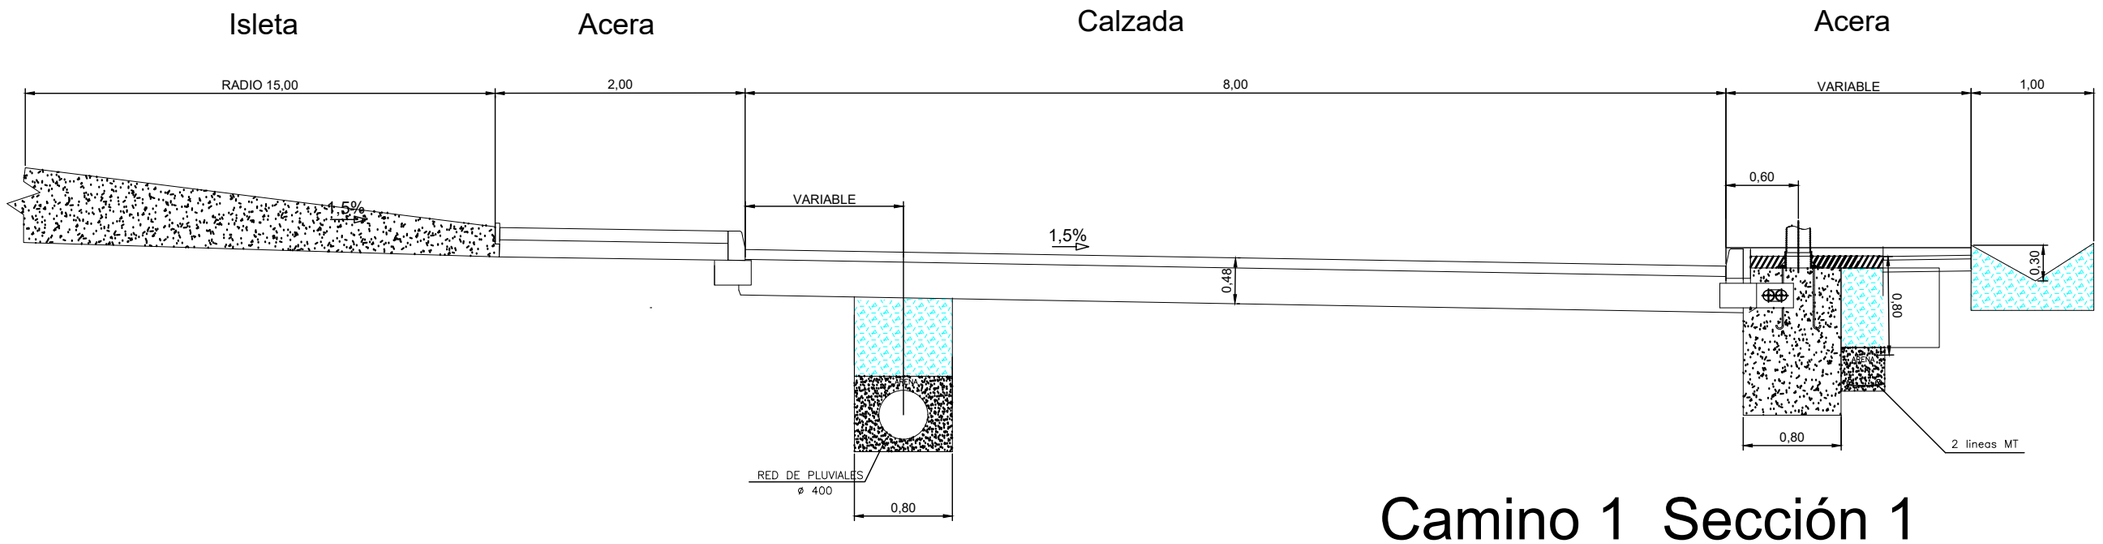


Camino 1 Sección 1

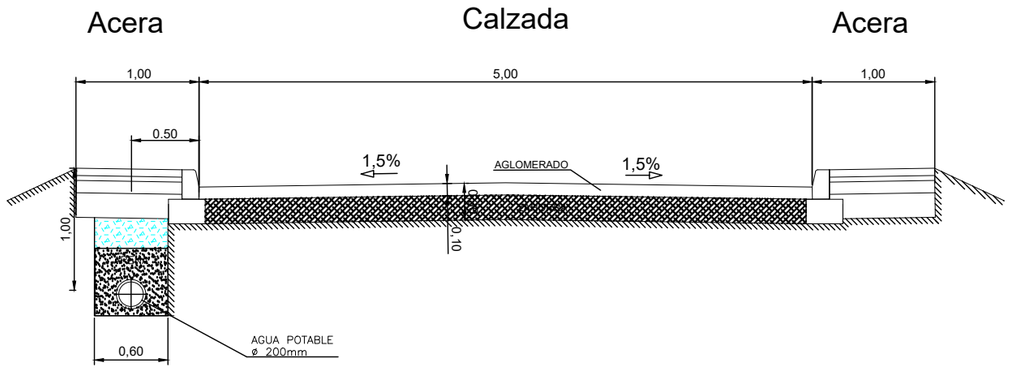

Camino 2

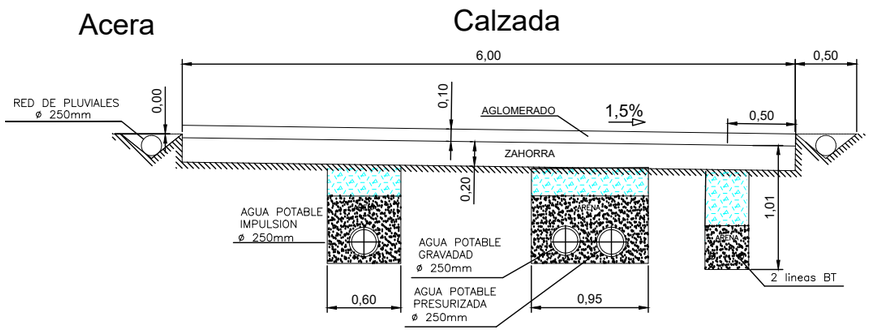


Camino 1 Sección 2

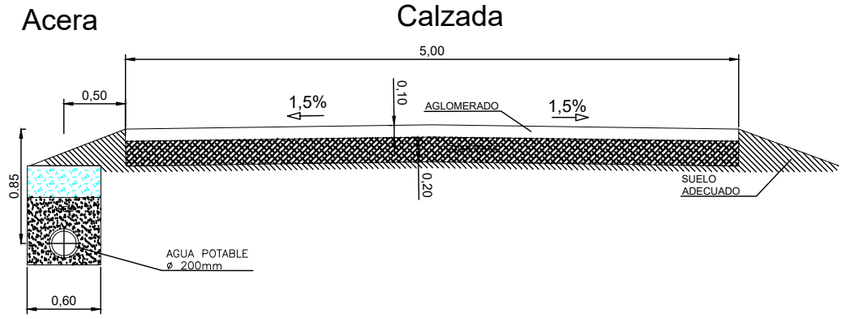

URBANIZADOR: TERRA VILLAGE LAND, S.L.	REDACCIÓN DEL PROYECTO: TYPSA — IGNACIO ALMERICH SILLA, I.T.O.P.	PROYECTO MODIFICADO Nº 1 DE LA URBANIZACIÓN DEL SECTOR PP 3/1 DE BENIDORM (ALICANTE)	FECHA: SEPTIEMBRE 2022 ESCALA: 1/50	PLANO Nº: 6.4.13	DESIGNACION DEL PLANO: RED VIARIA. SECCIONES TIPO GLORIETA 5. CAMINOS 1 Y 2 — UR2912-PM1-PL-060400-UR-RVSecTipo-Ed03


SECCIÓN ESTRUCTURAL FIRME
CALLE A Y GLORIETAS

Escala 1/10

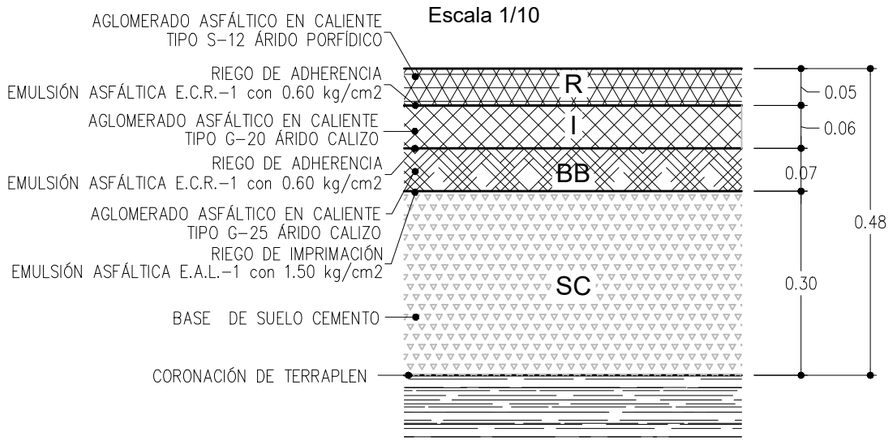


SECCIÓN ESTRUCTURAL FIRME
CALLES B, C, D Y E

Escala 1/10

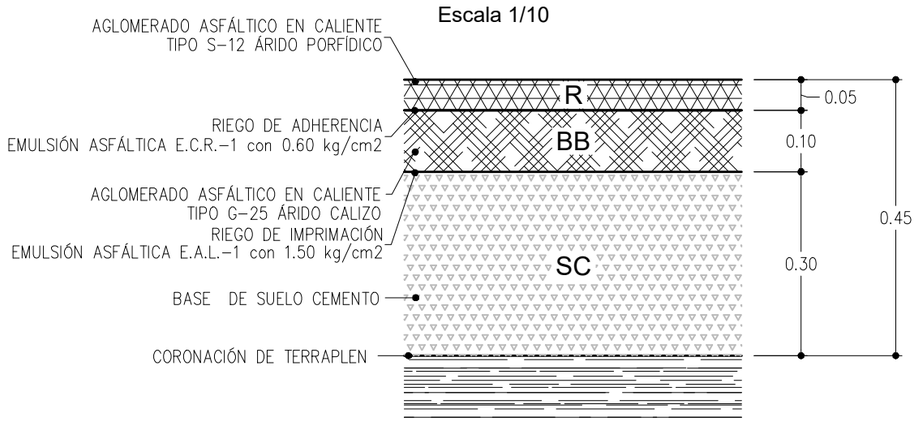


SECCIÓN ESTRUCTURAL ACERA Y MEDIANA

Escala 1/10

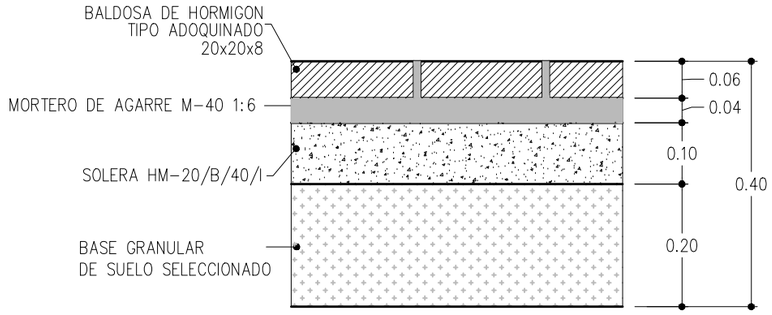


SECCIÓN ESTRUCTURAL FIRME
APARCAMIENTOS 1-2-3 Y CAMINOS 1 Y 2

Escala 1/10

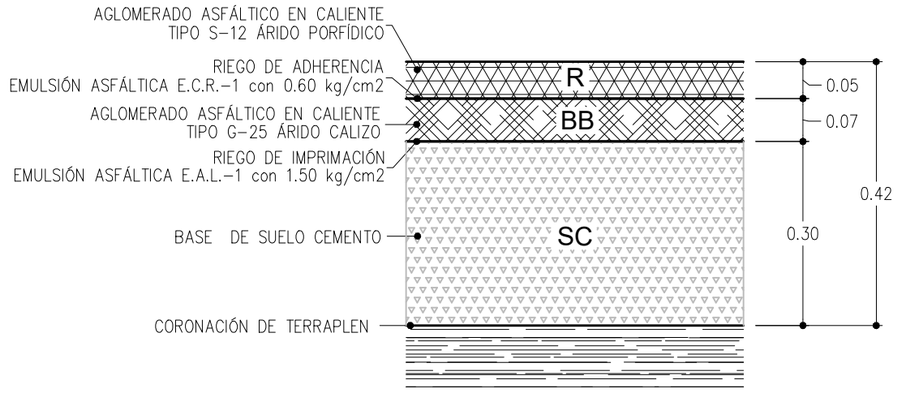


SECCIÓN ESTRUCTURAL FIRME Y ACERA

Escala 1/20

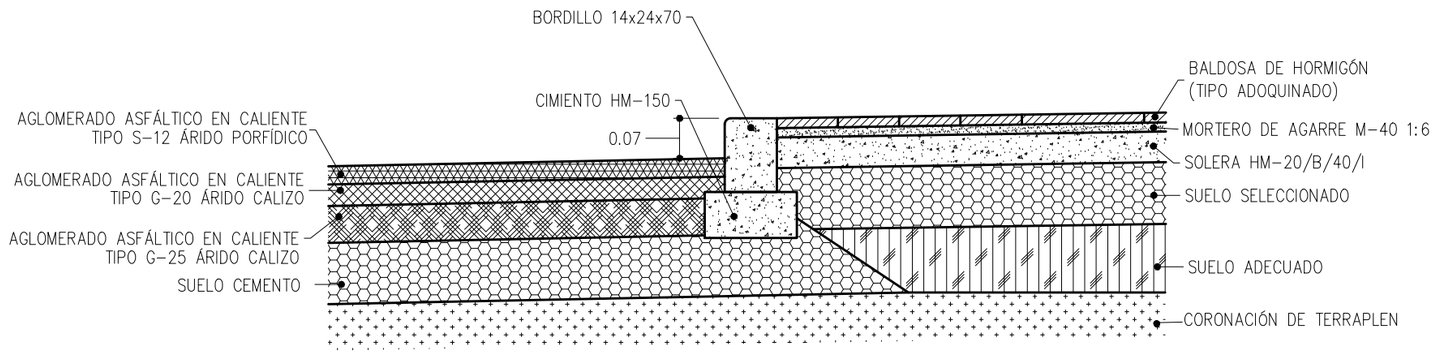


URBANIZADOR: TERRA VILLAGE LAND, S.L.	REDACCIÓN DEL PROYECTO TYPSA — IGNACIO ALMERICH SILLA I.T.O.P.	PROYECTO MODIFICADO Nº 1 DE LA URBANIZACIÓN DEL SECTOR PP 3/1 DE BENIDORM (ALICANTE)	FECHA: SEPTIEMBRE 2022 / ESCALA: HOJA 1/1	PLANO Nº: 6.5.1	DESIGNACION DEL PLANO: UR2912-PM1-PL-060501-UR-RVDetSecEstuctural-Ed01 — RED VIARIA. DETALLES SECCIONES ESTRUCTURALES


SECCIÓN ESTRUCTURAL DE FIRME
ESCALA 1/10

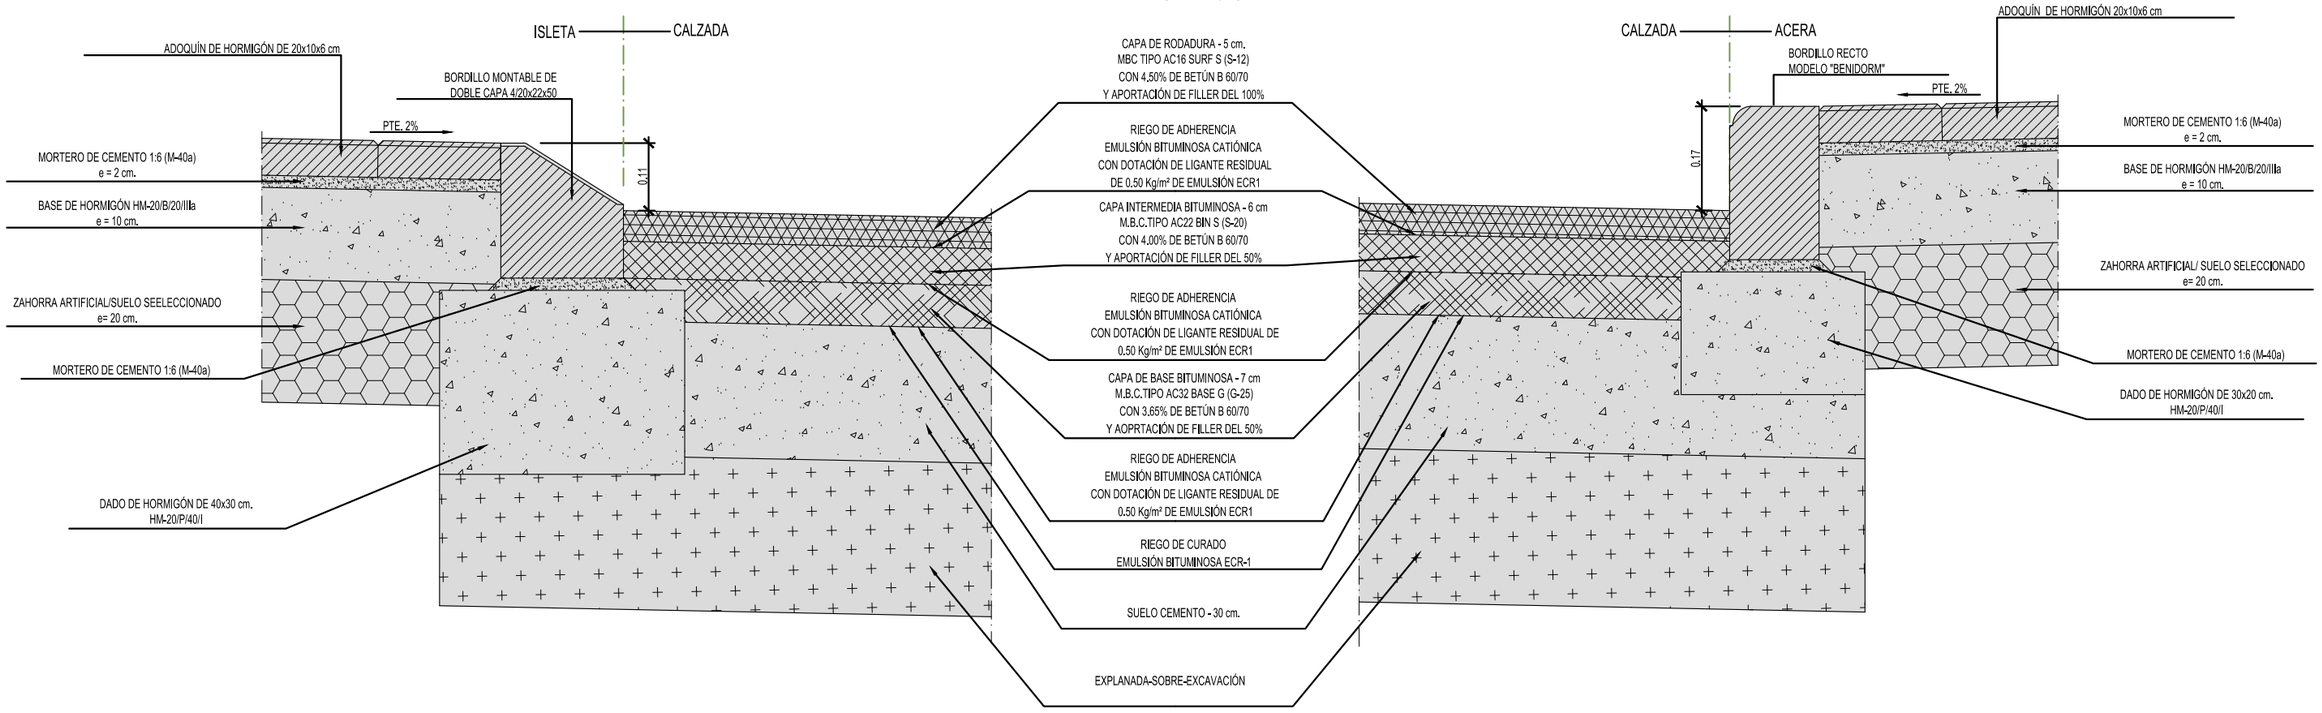


BORDILLO MONTABLE DOBLE CAPA CUARZO
ESCALA 1/5 - COTAS EN mm

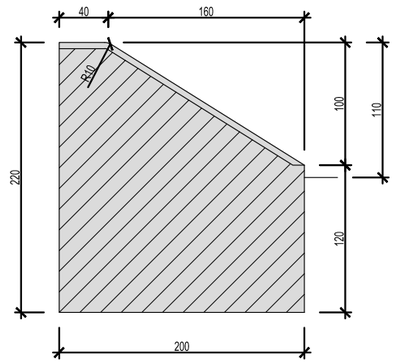


BORDILLO RECTO MODELO "BENIDORM"
ESCALA 1/5 - COTAS EN mm

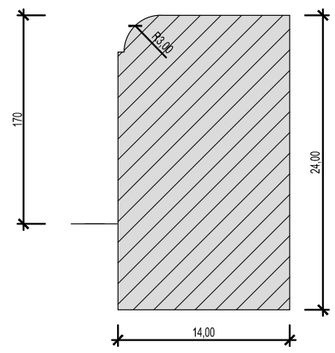

URBANIZADOR: TERRA VILLAGE LAND, S.L.	REDACCIÓN DEL PROYECTO: TYPSA — IGNACIO ALMERICH SILLA I.T.O.P.	PROYECTO MODIFICADO Nº 1 DE LA URBANIZACIÓN DEL SECTOR PP 3/1 DE BENIDORM (ALICANTE)	FECHA: SEPTIEMBRE 2022 ESCALA: INDICADAS	PLANO Nº: 6.5.2 HOJA 1/3	DESIGNACION DEL PLANO: RED VIARIA. DETALLES PAVIMENTACIÓN FIRMES UR2912-PM1-PL-060502-UR-RVDetPavimentacion-Ed02

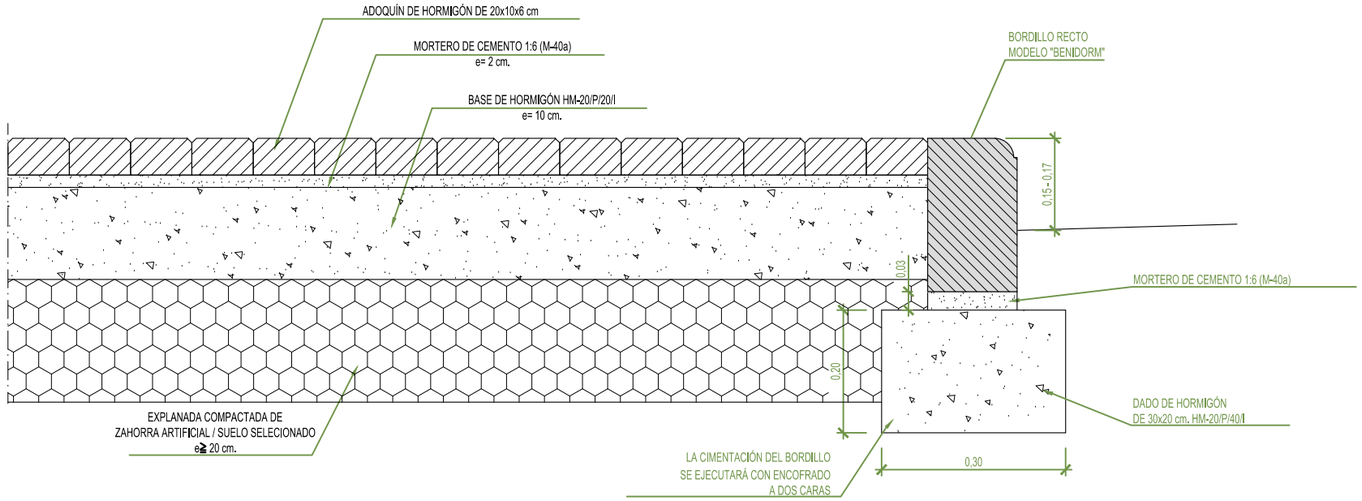


SECCIÓN CONSTRUCTIVA

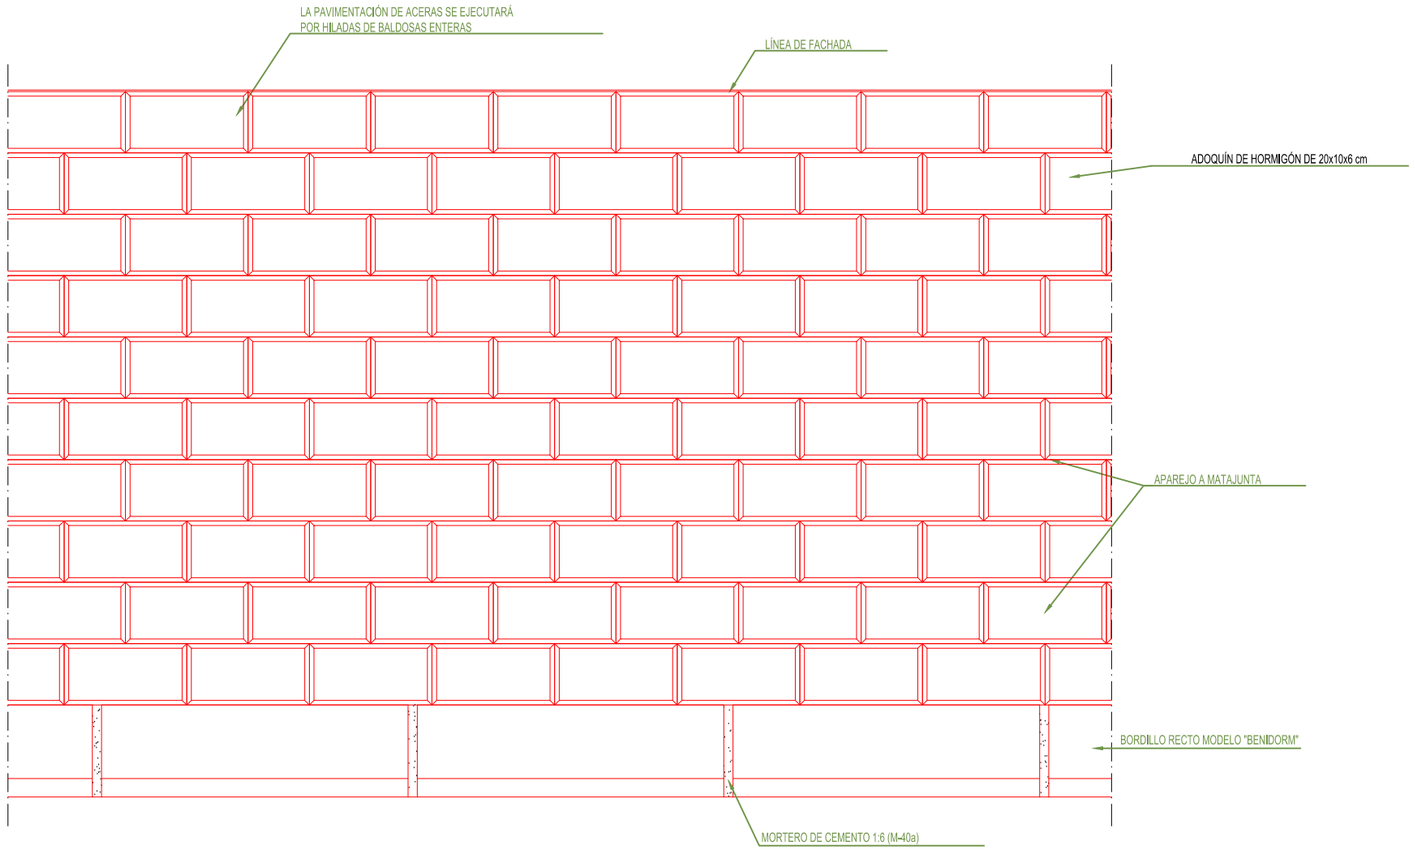

APAREJO


ADOQUÍN DE HORMIGÓN



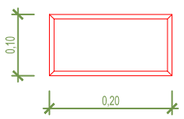


PLANTA

URBANIZADOR: TERRA VILLAGE LAND, S.L.	REDACCIÓN DEL PROYECTO TYPSA — IGNACIO ALMERICH SILLA I.T.O.P.	PROYECTO MODIFICADO Nº 1 DE LA URBANIZACIÓN DEL SECTOR PP 3/1 DE BENIDORM (ALICANTE)	FECHA: SEPTIEMBRE 2022 ESCALA: 1/10	PLANO Nº: 6.5.2 HOJA 2/3	DESIGNACION DEL PLANO: UR2912-PM1-PL-060502-UR-RVDetPavimentacion-Ed02 RED VIARIA. DETALLES PAVIMENTACIÓN ACERA

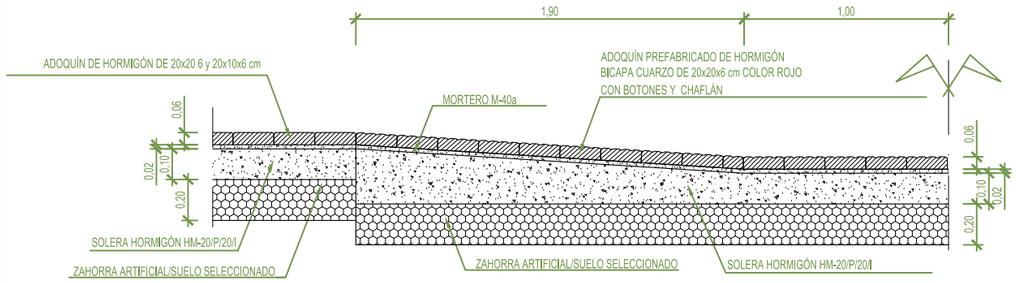


SEMI-SECCIÓN A-A'

ESCALA 1:30

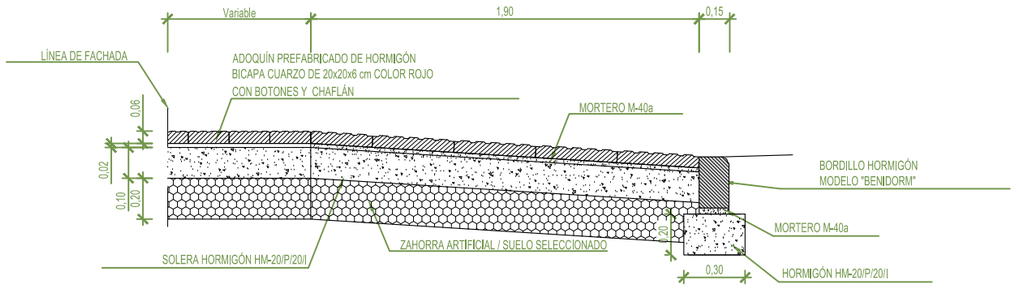


SECCIÓN B-B'

ESCALA 1:30

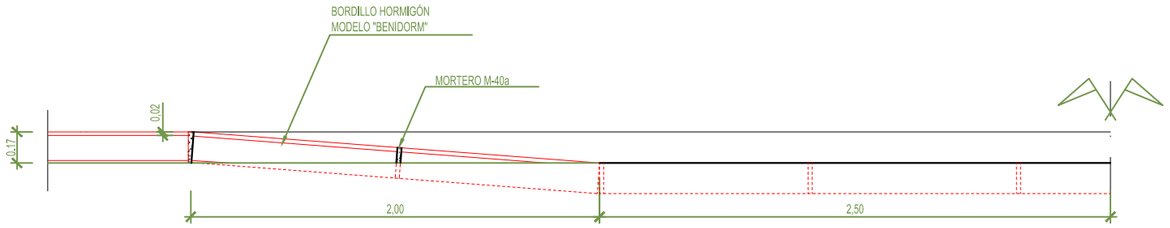

SEMI-ALZADO

ESCALA 1:30

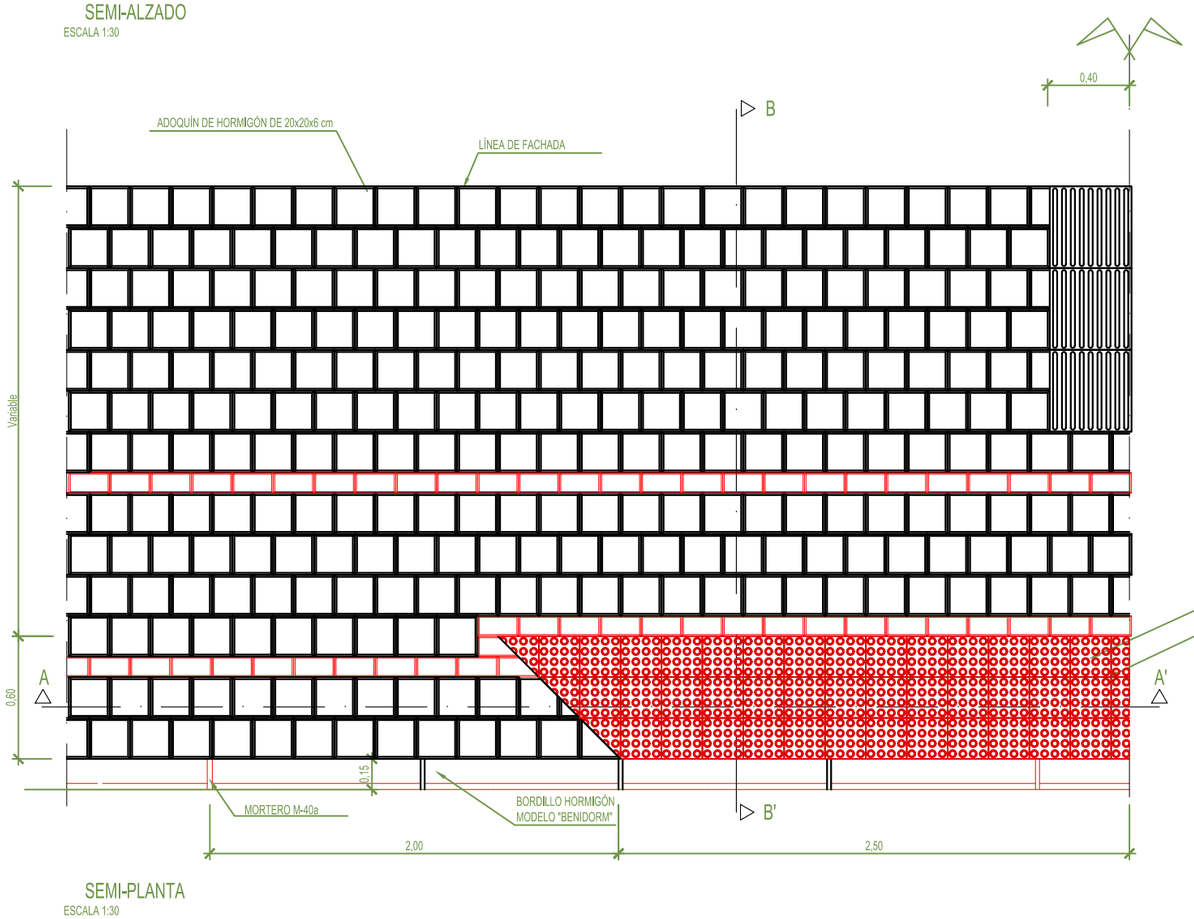


SEMI-PLANTA

ESCALA 1:30



BALDOSA HORMIGÓN BICAPA
DE BOTONES COLOR ROJO


ESCALA 1:10

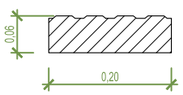


SECCIÓN



ALZADO

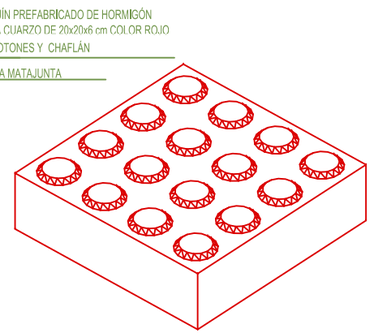


PERSPECTIVA

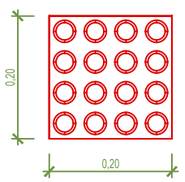


PLANTA

URBANIZADOR: TERRA VILLAGE LAND, S.L.	REDACCIÓN DEL PROYECTO TYPSA IGNACIO ALMERICH SILLA I.T.O.P.	PROYECTO MODIFICADO Nº 1 DE LA URBANIZACIÓN DEL SECTOR PP 3/1 DE BENIDORM (ALICANTE)	FECHA: SEPTIEMBRE 2022 ESCALA: 1/10	PLANO Nº: 6.5.2 HOJA 3/3	DESIGNACION DEL PLANO: UR2912-PM1-PL-060502-UR-RVDetPavimentacion-Ed02 RED VIARIA. DETALLES PAVIMENTACIÓN PASO DE PEATONES


SECCIÓN A-A

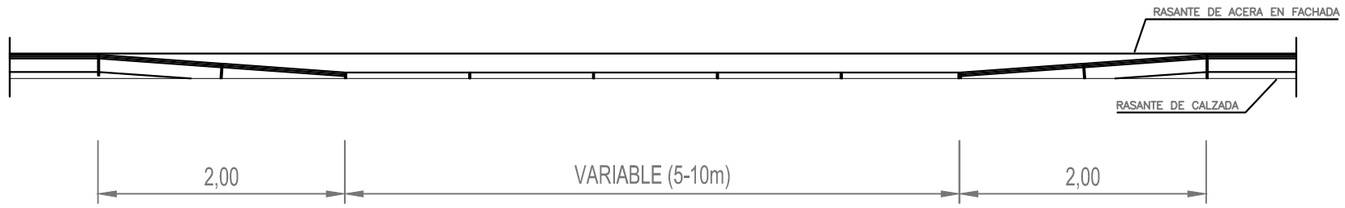

PLANTA

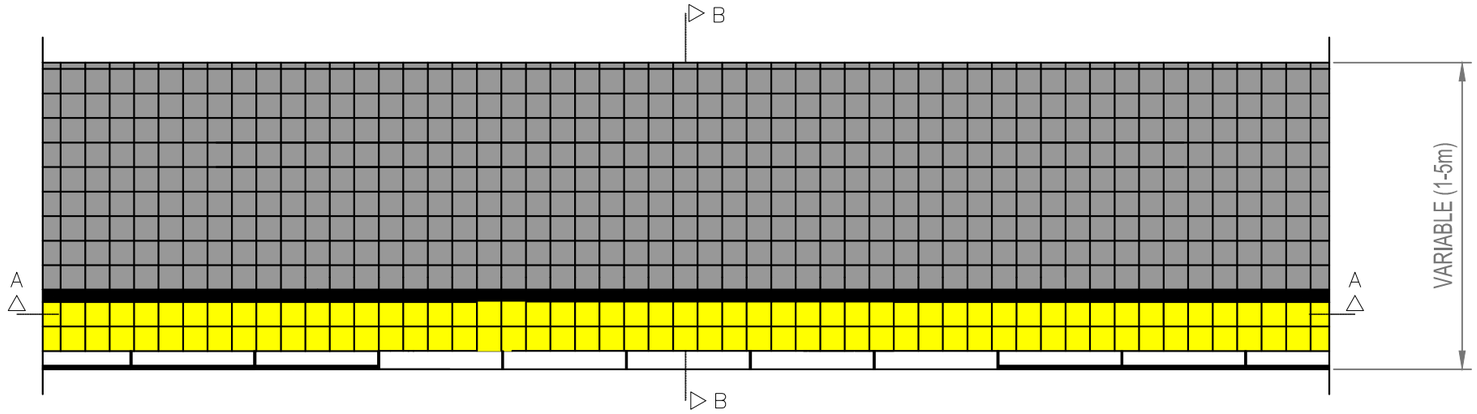

SECCIÓN B-B

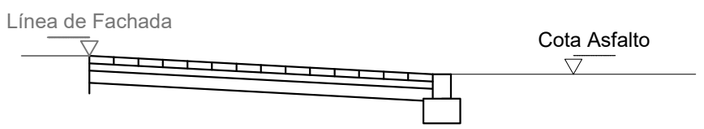

URBANIZADOR: *TERRA VILLAGE LAND, S.L.*

REDACCIÓN DEL PROYECTO: TYPSA — IGNACIO ALMERICH SILLA, I.T.O.P.

PROYECTO MODIFICADO Nº 1 DE LA URBANIZACIÓN DEL SECTOR PP 3/1 DE BENIDORM (ALICANTE)

FECHA: SEPTIEMBRE 2022


ESCALA: 1/50

PLANO Nº: 6.5.3


DESIGNACION DEL PLANO: RED VIARIA. DETALLES VADO MODELO "BENIDORM"

UR2912-PM1-PL-060503-UR-RVDetVado-Ed01


CALLE A TRAMOS 1 y 3

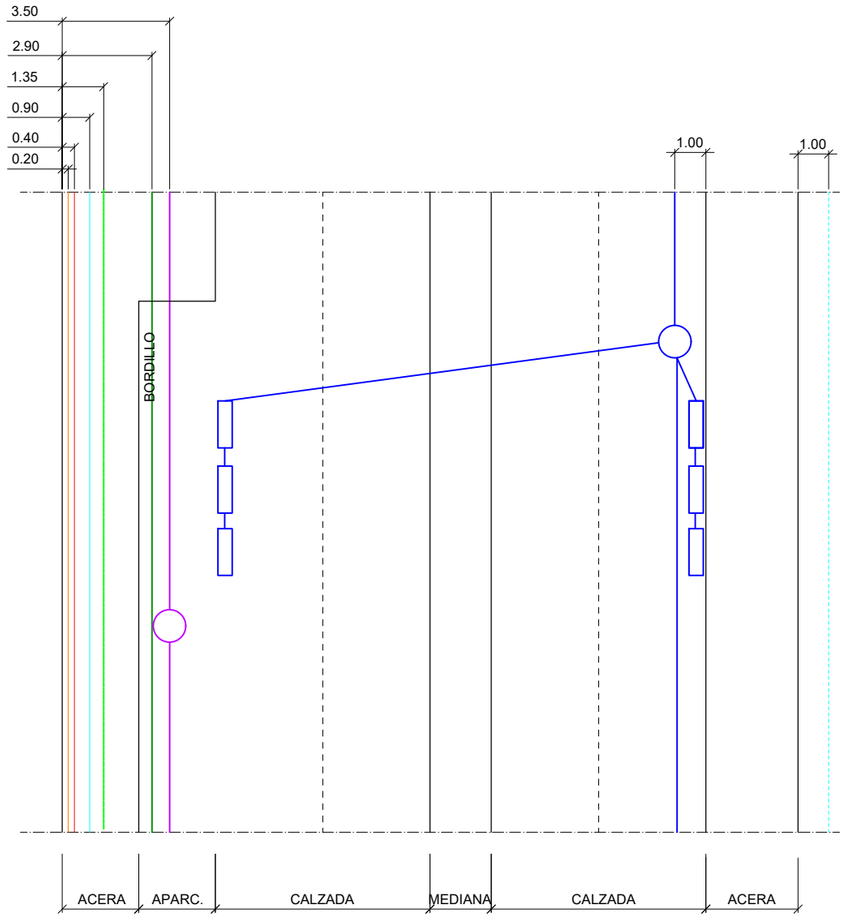


CALLE A TRAMO 2

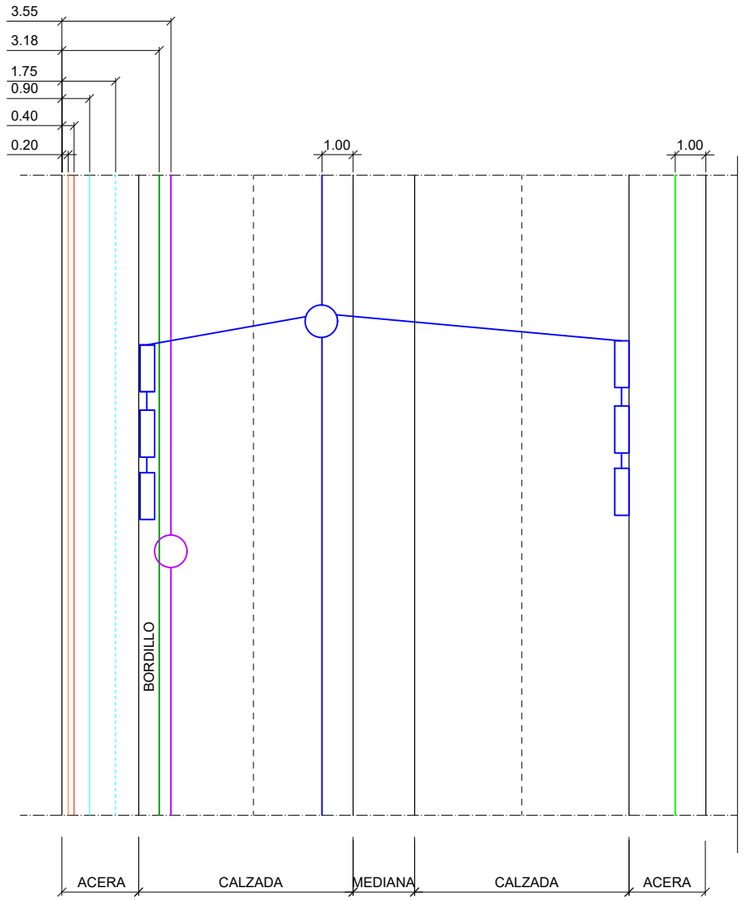

CALLES SECUNDARIAS

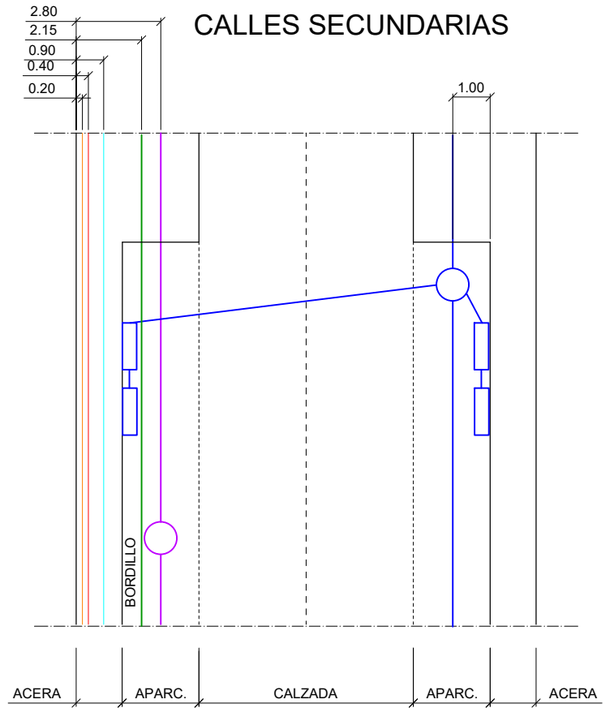

CALLES SECUNDARIAS, CON APARCAMIENTO A UN LADO

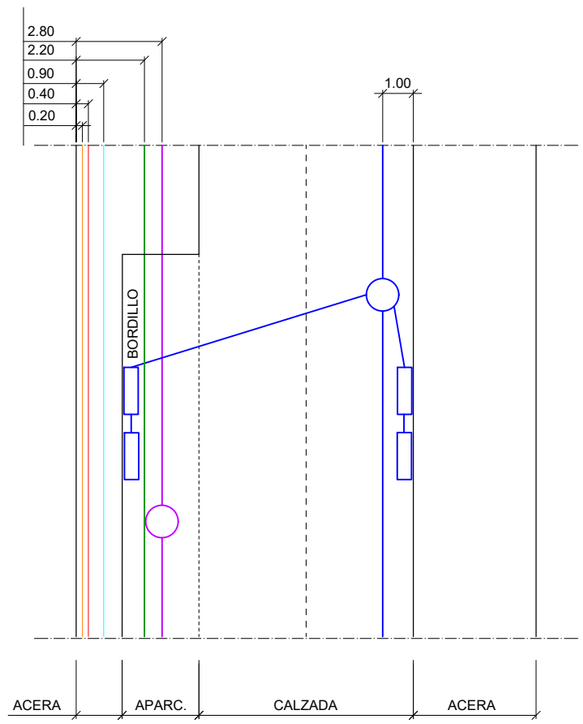

- Red Pluviales
- Red Residuales
- Red Telefonia
- Red Agua Potable Bombeada
- Impulsión Agua Potable/Impulsion Aguas Residuales
- Red Media Tensión
- Red Baja Tensión
- Red Agua Potable Gravedad

URBANIZADOR:
TERRA VILLAGE LAND, S.L.

REDACCIÓN DEL PROYECTO
TYPSA
IGNACIO ALMERICH SILLA
I.T.O.P.


PROYECTO MODIFICADO Nº 1 DE LA URBANIZACIÓN DEL SECTOR PP 3/1 DE BENIDORM (ALICANTE)

FECHA: SEPTIEMBRE 2022
ESCALA: 1/200

PLANO Nº: 7.1

DESIGNACION DEL PLANO: UR2912-PM1-PL-070100-UR-RVCoordServPlanta-Ed02

COORDINACIÓN DE SERVICIOS PLANTA

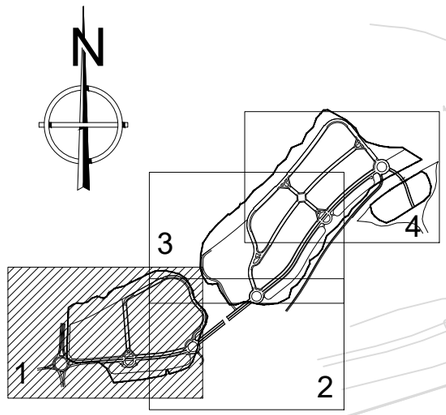

REDES RESIDUALES

RED 1: P 110 - P 119

RED 2: P 120 - P 172


- RED 2.1: P 141 - P152
- RED 2.2: P 163, 167 - 172
- RED 2.3: P 154, 160 - 166
- RED 2.4: P 123 - 131
- RED 2.5: P 141 - P159
- RED 2.6: P 120 - P123, P132 - P141

RED 3: P 173 - P 201

- RED 3.1: P 173 - P178
- RED 3.2: P 179 - P187
- RED 3.3: P 190, 195 - 201
- RED 3.4: P 187 - P 194

- POZO DE REGISTRO
- TUBERIA SANEAMIENTO Ø400, RED 1
- TUBERIA SANEAMIENTO Ø400, RED 2
- TUBERIA SANEAMIENTO Ø400, RED 3
- ACOMETIDA
- TUBERIA SANEAMIENTO EXISTENTE

URBANIZADOR: TERRA VILLAGE LAND, S.L.	REDACCIÓN DEL PROYECTO TYPSA — IGNACIO ALMERICH SILLA I.T.O.P.	PROYECTO MODIFICADO Nº 1 DE LA URBANIZACIÓN DEL SECTOR PP 3/1 DE BENIDORM (ALICANTE)	FECHA: SEPTIEMBRE 2022 ESCALA: 1/2.000	PLANO Nº: 8.1 HOJA 1/4	DESIGNACION DEL PLANO: RED DE SANEAMIENTO. RESIDUALES PLANTA GENERAL UR2912-PM1-PL-080100-UR-SaneResPlanta-Ed04

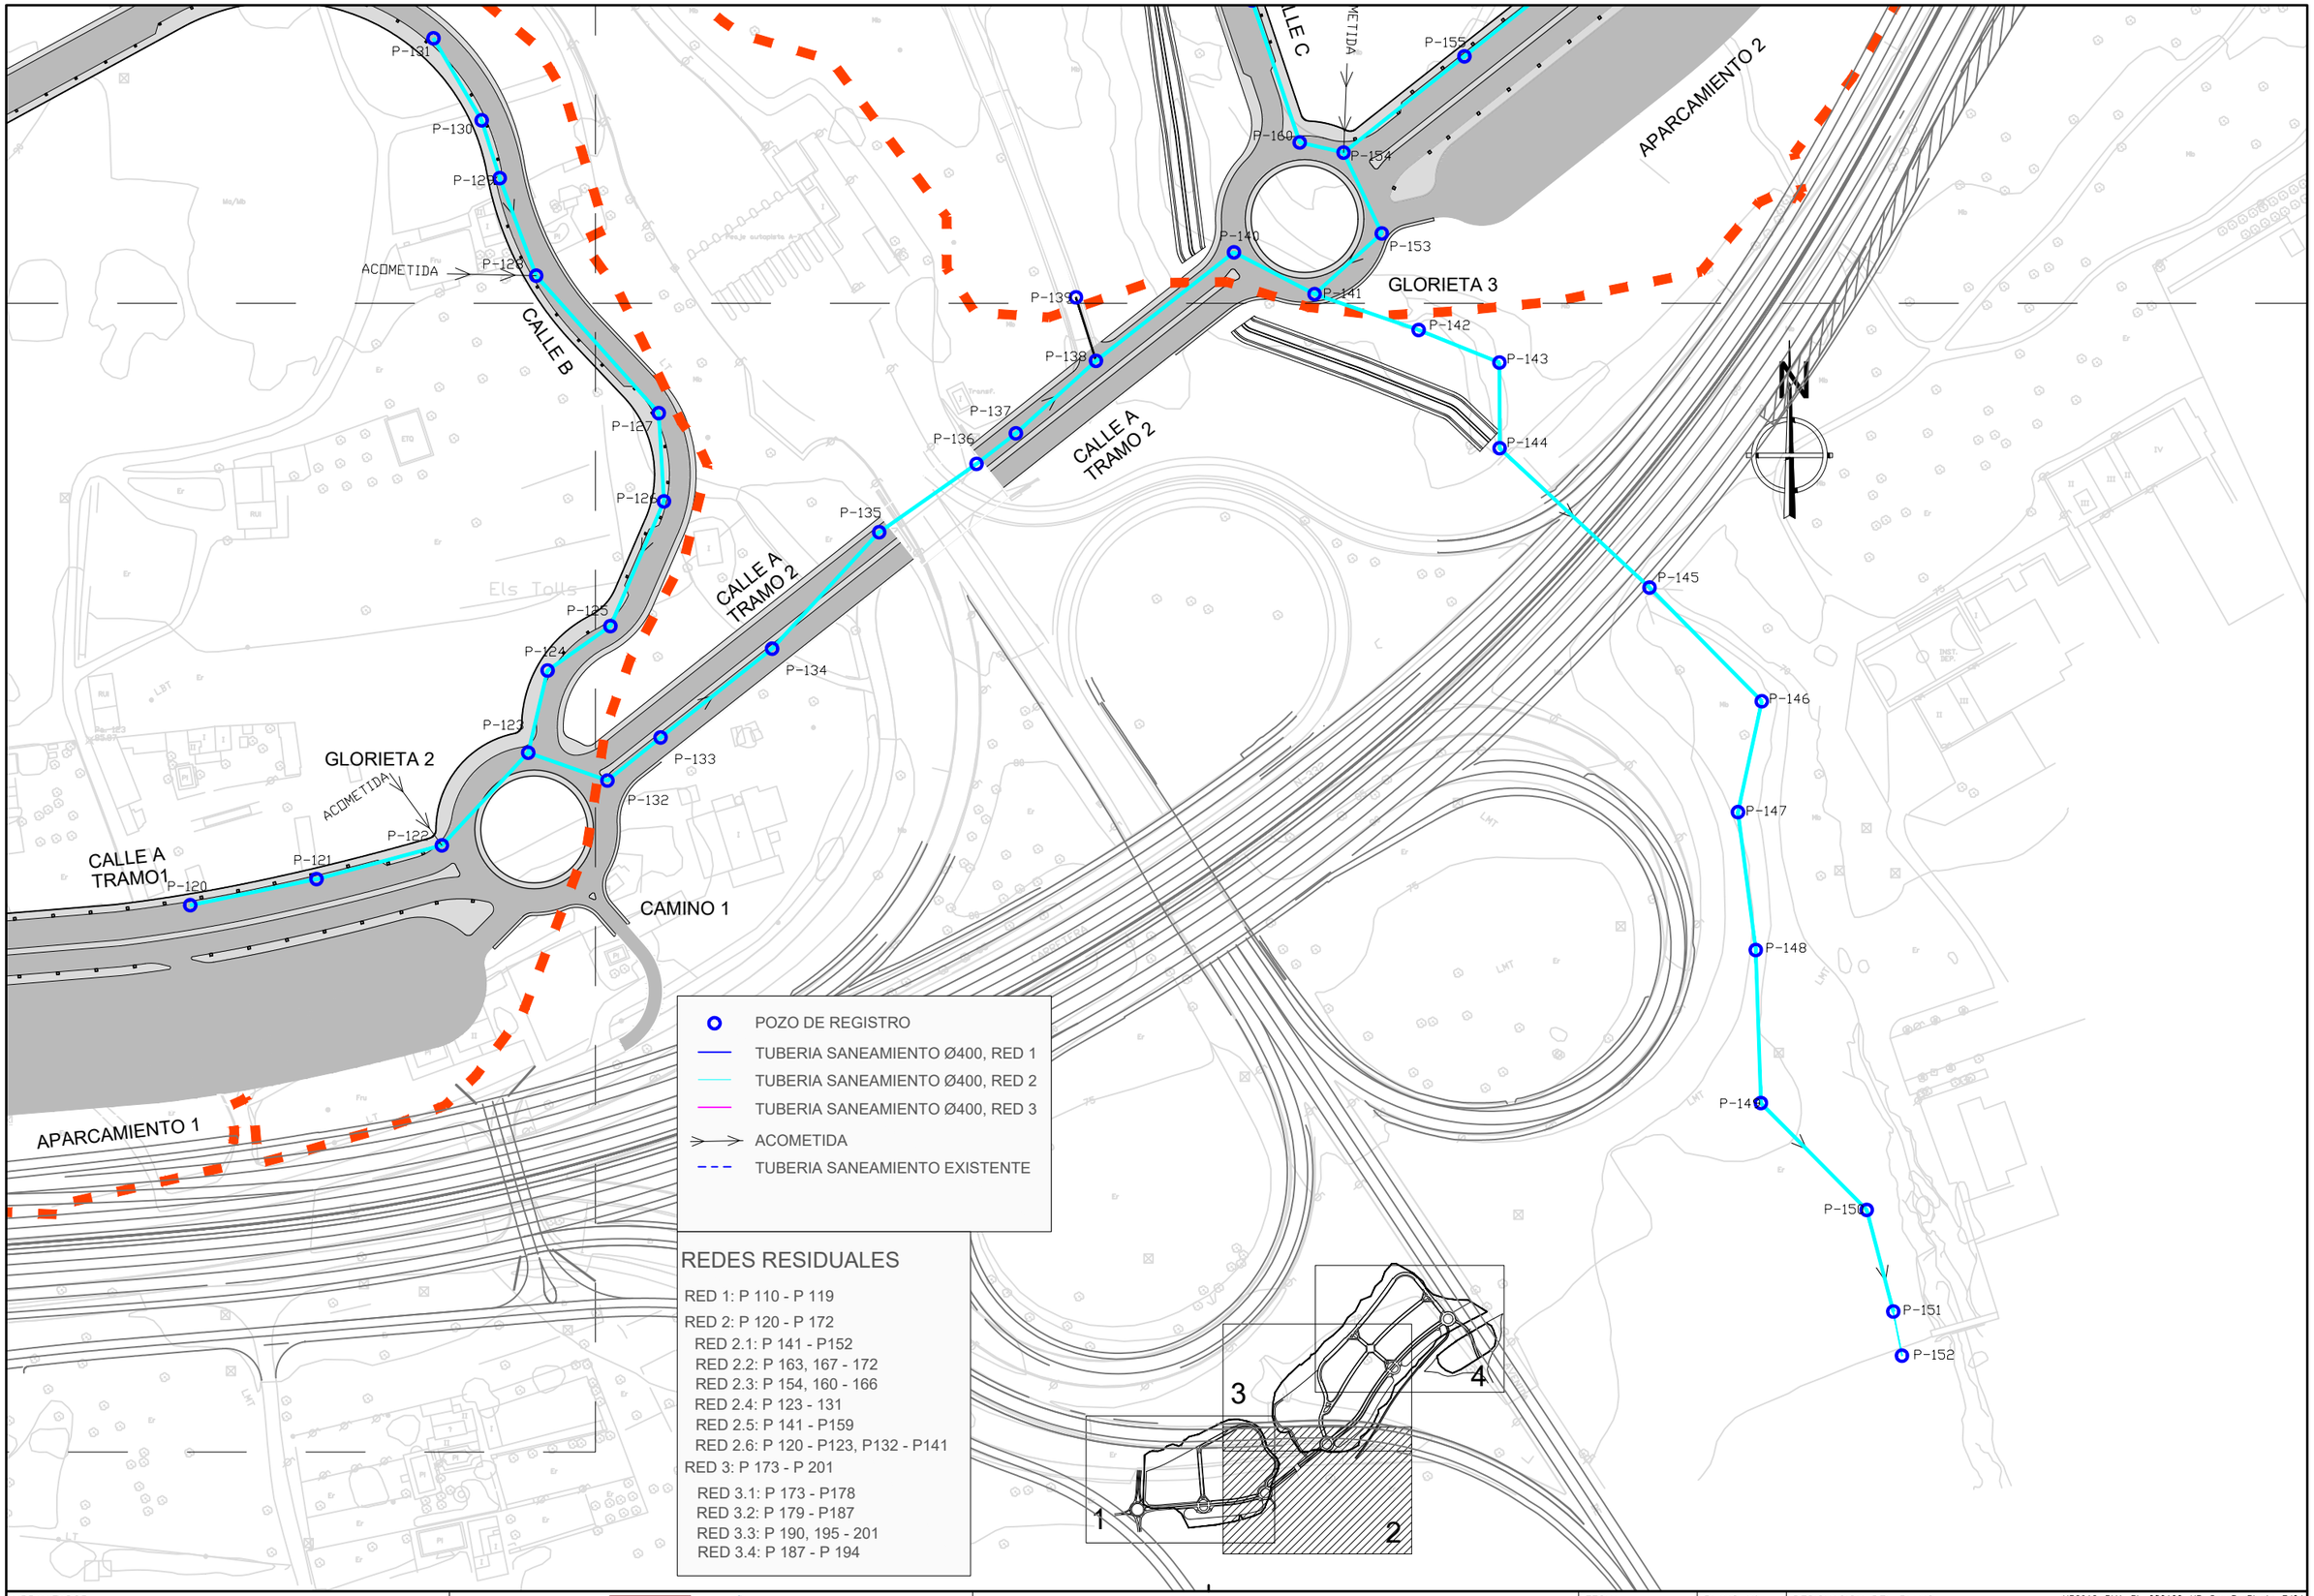


URBANIZADOR:
TERRA VILLAGE LAND, S.L.

REDACCIÓN DEL PROYECTO
TYPSA
IGNACIO ALMERICH SILLA
I.T.O.P.

PROYECTO MODIFICADO Nº 1 DE LA URBANIZACIÓN DEL SECTOR PP 3/1 DE BENIDORM (ALICANTE)

FECHA: SEPTIEMBRE 2022
ESCALA: 1/2.000
PLANO Nº: 8.1
HOJA 2/4

DESIGNACION DEL PLANO:
UR2912-PM1-PL-080100-UR-SaneResPlanta-Ed04
RED DE SANEAMIENTO. RESIDUALES
PLANTA GENERAL

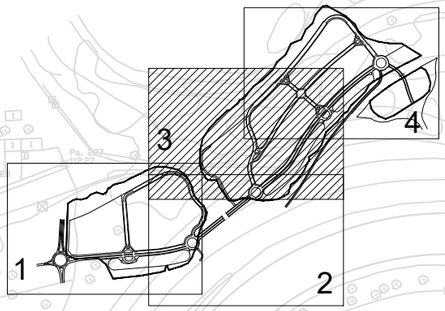

REDES RESIDUALES

RED 1: P 110 - P 119

RED 2: P 120 - P 172
- RED 2.1: P 141 - P152
- RED 2.2: P 163, 167 - 172
- RED 2.3: P 154, 160 - 166
- RED 2.4: P 123 - 131
- RED 2.5: P 141 - P159
- RED 2.6: P 120 - P123, P132 - P141


RED 3: P 173 - P 201
- RED 3.1: P 173 - P178
- RED 3.2: P 179 - P187
- RED 3.3: P 190, 195 - 201
- RED 3.4: P 187 - P 194

POZO DE REGISTRO
TUBERIA SANEAMIENTO Ø400, RED 1
TUBERIA SANEAMIENTO Ø400, RED 2
TUBERIA SANEAMIENTO Ø400, RED 3
ACOMETIDA
TUBERIA SANEAMIENTO EXISTENTE

N

EDIFICIOS
DEPÓSITO
AGILITY
CALLE C
CALLE D
CALLE E
CALLE A TRAMO 3
APARCAMIENTO 2
GLORIETA 4
GLORIETA 3
ACOMETIDA

URBANIZADOR:	TERRA VILLAGE LAND, S.L.
REDACCIÓN DEL PROYECTO	TYPSA — IGNACIO ALMERICH SILLA, I.T.O.P.
	PROYECTO MODIFICADO Nº 1 DE LA URBANIZACIÓN DEL SECTOR PP 3/1 DE BENIDORM (ALICANTE)
FECHA:	SEPTIEMBRE 2022
ESCALA:	1/2.000
PLANO Nº:	8.1 HOJA 3/4
DESIGNACION DEL PLANO:	UR2912-PM1-PL-080100-UR-SaneResPlanta-Ed04
	RED DE SANEAMIENTO. RESIDUALES PLANTA GENERAL

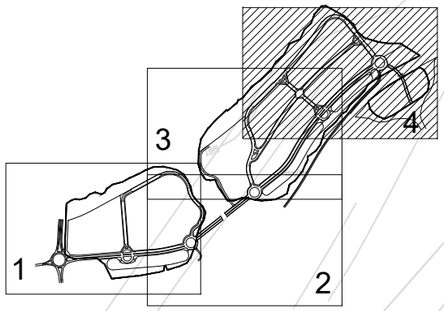

N

P-194
P-193
P-192
P-191
P-190
P-189
P-188
P-187
P-186
P-185
P-184
P-183
P-182
P-181
P-180
P-179
P-178
P-177
P-176
P-175
P-174
P-173
P-172
P-171
P-170
P-169
P-168
P-167
P-166
P-165
P-164
P-163
P-162
P-161
P-160
P-159
P-158
P-157
P-156
P-155
P-154
P-153
P-152
P-151
P-150
P-149
P-148
P-147
P-146
P-145
P-144
P-143
P-142
P-141
P-140
P-139
P-138
P-137
P-136
P-135
P-134
P-133
P-132
P-131
P-130
P-129
P-128
P-127
P-126
P-125
P-124
P-123
P-122
P-121
P-120
P-119
P-118
P-117
P-116
P-115
P-114
P-113
P-112
P-111
P-110
P-199
P-200
P-201

CALLE C
CALLE D
CALLE E
CALLE A TRAMO 3
GLORIETA 5
GLORIETA 4
APARCAMIENTO 3
ACOMETIDA
POZO DE BOMBEO y CASETA DE GRUPO ELECTROGENO
PREVISIÓN DE CONEXIÓN CON EL FUTURO VIAL
AUTOPISTA
A-7

REDES RESIDUALES

RED 1: P 110 - P 119

RED 2: P 120 - P 172
- RED 2.1: P 141 - P152
- RED 2.2: P 163, 167 - 172
- RED 2.3: P 154, 160 - 166
- RED 2.4: P 123 - 131
- RED 2.5: P 141 - P159
- RED 2.6: P 120 - P123, P132 - P141

RED 3: P 173 - P 201
- RED 3.1: P 173 - P178
- RED 3.2: P 179 - P187
- RED 3.3: P 190, 195 - 201
- RED 3.4: P 187 - P 194

POZO DE REGISTRO
TUBERIA SANEAMIENTO Ø400, RED 1
TUBERIA SANEAMIENTO Ø400, RED 2
TUBERIA SANEAMIENTO Ø400, RED 3
TUBERIA IMPULSIÓN Ø110, RED 3 - 2
ACOMETIDA
TUBERIA SANEAMIENTO EXISTENTE

URBANIZADOR: TERRA VILLAGE LAND, S.L.

REDACCIÓN DEL PROYECTO: TYPSA — IGNACIO ALMERICH SILLA, I.T.O.P.

PROYECTO MODIFICADO Nº 1 DE LA URBANIZACIÓN DEL SECTOR PP 3/1 DE BENIDORM (ALICANTE)

FECHA: SEPTIEMBRE 2022


ESCALA: 1/2.000

PLANO Nº: 8.1

HOJA 4/4

DESIGNACION DEL PLANO: UR2912-PM1-PL-080100-UR-SaneResPlanta-Ed04

RED DE SANEAMIENTO. RESIDUALES PLANTA GENERAL

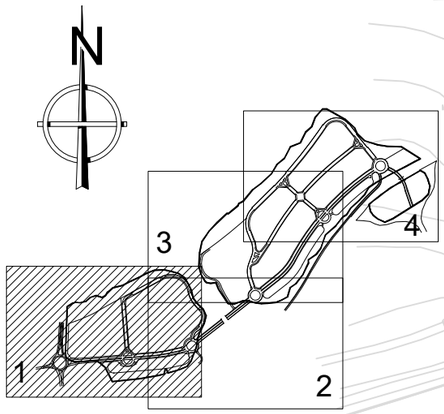

REDES PLUVIALES

RED 1: POZO 1-POZO 29
- RED 1.1: P 9-22 Ø500
- RED 1.2: P 22-29 Ø400
- RED 1.3: P 17-21 Ø400

RED 2: POZO 30-POZO 71
- RED 2.1: P 38-42 Ø400
- RED 2.2: P 30-38 Ø500
- RED 2.3: P 51-55 Ø400
- RED 2.4: P 58-71 Ø400
- RED 2.5: P 52-65 Ø400
- RED 2.6: P 47-50 Ø400
- RED 2.7: P 38-49 Ø500

RED 3: POZO 72-POZO106
- RED 3.1: P 72-76 Ø400
- RED 3.2: P 90-96 Ø400
- RED 3.3: P 80-86 Ø400
- RED 3.4: P 106-89 Ø400
- RED 3.5: P 86-89 Ø500
- RED 3.6: P 86-87 Ø200

- POZO DE REGISTRO
- IMBORNAL BUZON REGILLA
- TUBERIA HA Ø800
- TUBERIA INCA Ø800
- TUBERIA PVC Ø800
- TUBERIA PVC Ø500
- TUBERIA PVC Ø400
- TUBERIA PVC Ø250
- TUBERIA PVC Ø200
- CUNETA A PARCELAS TUBERIA PVC Ø200
- CUNETA TIPO 1
- PUNTO CONEXION PREVISTO CON RED DE DRENAJE
- REVESTIMIENTO HORMIGON HM-25/B/IIa, CON ESPESOR 10 cm

RED 1
RED 2
CARRETERA
AUTOPISTA
A-7
Els Tolls
CALLE B
CALLE A TRAMO1
GLORIETA 1
GLORIETA 2
APARCAMIENTO 1
P-14
P-15
P-16
P-17
P-18
P-19
P-20
P-21
P-22
P-23
P-24
P-25
P-26
P-27
P-28
P-29
P-30
P-31
P-32
P-37
P-39
P-40
P-41
P-42
ø500
ø400

URBANIZADOR: TERRA VILLAGE LAND, S.L.	REDACCIÓN DEL PROYECTO: TYPSA — IGNACIO ALMERICH SILLA I.T.O.P.	PROYECTO MODIFICADO Nº 1 DE LA URBANIZACIÓN DEL SECTOR PP 3/1 DE BENIDORM (ALICANTE)	FECHA: SEPTIEMBRE 2022 ESCALA: 1/2.000	PLANO Nº: 8.2 HOJA 1/4	DESIGNACION DEL PLANO: RED DE SANEAMIENTO. PLUIALES PLANTA GENERAL UR2912-PM1-PL-080200-UR-SaneDrenPlanta-Ed04

POZO DE REGISTRO
IMBORNAL BUZON REGILLA
TUBERIA HA Ø800
TUBERIA INCA Ø800
TUBERIA PVC Ø800
TUBERIA PVC Ø500
TUBERIA PVC Ø400
TUBERIA PVC Ø250
TUBERIA PVC Ø200
CUNETA A PARCELAS TUBERIA PVC Ø200
CUNETA TIPO 1
PUNTO CONEXION PREVISTO CON RED DE DRENAJE
REVESTIMIENTO HORMIGON HM-25/B/IIa, CON ESPESOR 10 cm


REDES PLUVIALES

RED 1: POZO 1-POZO 29
- RED 1.1: P 9-22 Ø500
- RED 1.2: P 22-29 Ø400
- RED 1.3: P 17-21 Ø400

RED 2: POZO 30-POZO 71
- RED 2.1: P 38-42 Ø400
- RED 2.2: P 30-38 Ø500
- RED 2.3: P 51-55 Ø400
- RED 2.4: P 58-71 Ø400
- RED 2.5: P 52-65 Ø400
- RED 2.6: P 47-50 Ø400
- RED 2.7: P 38-49 Ø500

RED 3: POZO 72-POZO106
- RED 3.1: P 72-76 Ø400
- RED 3.2: P 90-96 Ø400
- RED 3.3: P 80-86 Ø400
- RED 3.4: P 106-89 Ø400
- RED 3.5: P 86-89 Ø500
- RED 3.6: P 86-87 Ø200

URBANIZADOR: TERRA VILLAGE LAND, S.L.	REDACCIÓN DEL PROYECTO TYPSA — IGNACIO ALMERICH SILLA I.T.O.P.	PROYECTO MODIFICADO Nº 1 DE LA URBANIZACIÓN DEL SECTOR PP 3/1 DE BENIDORM (ALICANTE)	FECHA: SEPTIEMBRE 2022 ESCALA: 1/2.000	PLANO Nº: 8.2 HOJA 2/4	DESIGNACION DEL PLANO: UR2912-PM1-PL-080200-UR-SaneDrenPlanta-Ed04 RED DE SANEAMIENTO. PLUIALES PLANTA GENERAL

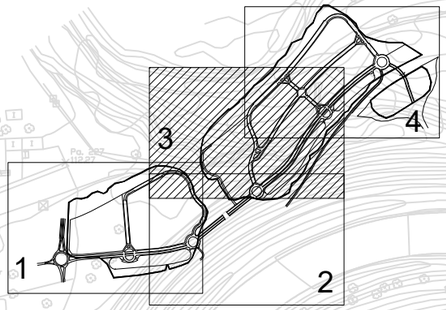

POZO DE REGISTRO
IMBORNAL BUZON REGILLA
TUBERIA HA Ø800
TUBERIA INCA Ø800
TUBERIA PVC Ø800
TUBERIA PVC Ø500
TUBERIA PVC Ø400
TUBERIA PVC Ø250
TUBERIA PVC Ø200
CUNETA A PARCELAS TUBERIA PVC Ø200
CUNETA TIPO 1
PUNTO CONEXION PREVISTO CON RED DE DRENAJE
REVESTIMIENTO HORMIGON HM-25/B/IIa, CON ESPESOR 10 cm

REDES PLUVIALES

RED 1: POZO 1-POZO 29
- RED 1.1: P 9-22 Ø500
- RED 1.2: P 22-29 Ø400
- RED 1.3: P 17-21 Ø400

RED 2: POZO 30-POZO 71
- RED 2.1: P 38-42 Ø400
- RED 2.2: P 30-38 Ø500
- RED 2.3: P 51-55 Ø400
- RED 2.4: P 58-71 Ø400
- RED 2.5: P 52-65 Ø400
- RED 2.6: P 47-50 Ø400
- RED 2.7: P 38-49 Ø500


RED 3: POZO 72-POZO106
- RED 3.1: P 72-76 Ø400
- RED 3.2: P 90-96 Ø400
- RED 3.3: P 80-86 Ø400
- RED 3.4: P 106-89 Ø400
- RED 3.5: P 86-89 Ø500
- RED 3.6: P 86-87 Ø200

EDIFICIOS
DEPÓSITO
AGILITY
CALLE C
CALLE D
CALLE E
CALLE A TRAMO 3
APARCAMIENTO 2
GLORIETA 3
GLORIETA 4
RED 1
RED 2
RED 3
Ø400
Ø500

URBANIZADOR: TERRA VILLAGE LAND, S.L.	REDACCIÓN DEL PROYECTO: TYPSA — IGNACIO ALMERICH SILLA, I.T.O.P.	PROYECTO MODIFICADO Nº 1 DE LA URBANIZACIÓN DEL SECTOR PP 3/1 DE BENIDORM (ALICANTE)	FECHA: SEPTIEMBRE 2022 · ESCALA: 1/2.000 · PLANO Nº: 8.2 · HOJA 3/4

DESIGNACION DEL PLANO: RED DE SANEAMIENTO. PLUIALES PLANTA GENERAL

UR2912-PM1-PL-080200-UR-SaneDrenPlanta-Ed04

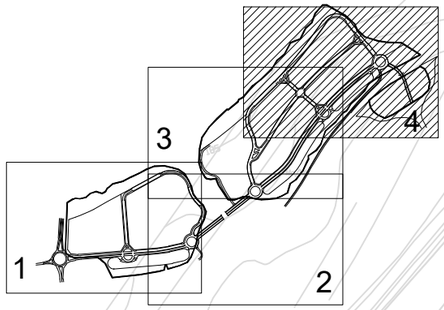

REDES PLUVIALES

RED 1: POZO 1-POZO 29
- RED 1.1: P 9-22 Ø500
- RED 1.2: P 22-29 Ø400
- RED 1.3: P 17-21 Ø400

RED 2: POZO 30-POZO 71
- RED 2.1: P 38-42 Ø400
- RED 2.2: P 30-38 Ø500
- RED 2.3: P 51-55 Ø400
- RED 2.4: P 58-71 Ø400
- RED 2.5: P 52-65 Ø400
- RED 2.6: P 47-50 Ø400
- RED 2.7: P 38-49 Ø500


RED 3: POZO 72-POZO106
- RED 3.1: P 72-76 Ø400
- RED 3.2: P 90-96 Ø400
- RED 3.3: P 80-86 Ø400
- RED 3.4: P 106-89 Ø400
- RED 3.5: P 86-89 Ø500
- RED 3.6: P 86-87 Ø200

N


- POZO DE REGISTRO
- IMBORNAL BUZON REGILLA
- TUBERIA HA Ø800
- TUBERIA INCA Ø800
- TUBERIA PVC Ø800
- TUBERIA PVC Ø500
- TUBERIA PVC Ø400
- TUBERIA PVC Ø250
- TUBERIA PVC Ø200
- CUNETA A PARCELAS TUBERIA PVC Ø200
- CUNETA TIPO 1
- PUNTO CONEXION PREVISTO CON RED DE DRENAJE
- REVESTIMIENTO HORMIGON HM-25/B/IIa, CON ESPESOR 10 cm

CALLE C
CALLE D
CALLE E
CALLE A TRAMO 3
APARCAMIENTO 3
GLORIETA 5
GLORIETA 4
RED 1
RED 2
RED 3
DRENAJE PROVISIONAL HASTA QUE SE EJECUTE LA GLORIETA
DRENAJE DEFINITIVO CUANDO SE EJECUTE LA GLORIETA
AUTOPISTA
A-7


URBANIZADOR: TERRA VILLAGE LAND, S.L.	REDACCIÓN DEL PROYECTO TYPSA — IGNACIO ALMERICH SILLA I.T.O.P.	PROYECTO MODIFICADO Nº 1 DE LA URBANIZACIÓN DEL SECTOR PP 3/1 DE BENIDORM (ALICANTE)	FECHA: SEPTIEMBRE 2022 ESCALA: 1/2.000	PLANO Nº: 8.2 HOJA 4/4	DESIGNACION DEL PLANO: RED DE SANEAMIENTO. PLUIALES PLANTA GENERAL UR2912-PM1-PL-080200-UR-SaneDrenPlanta-Ed04

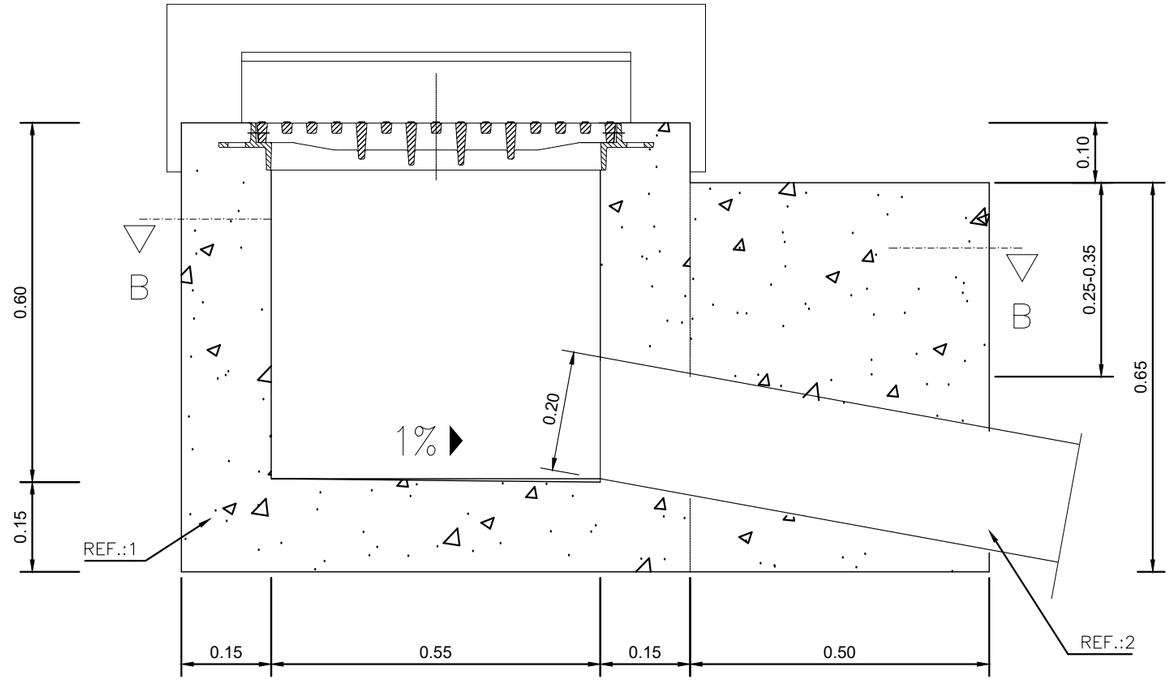

SECCION A–A

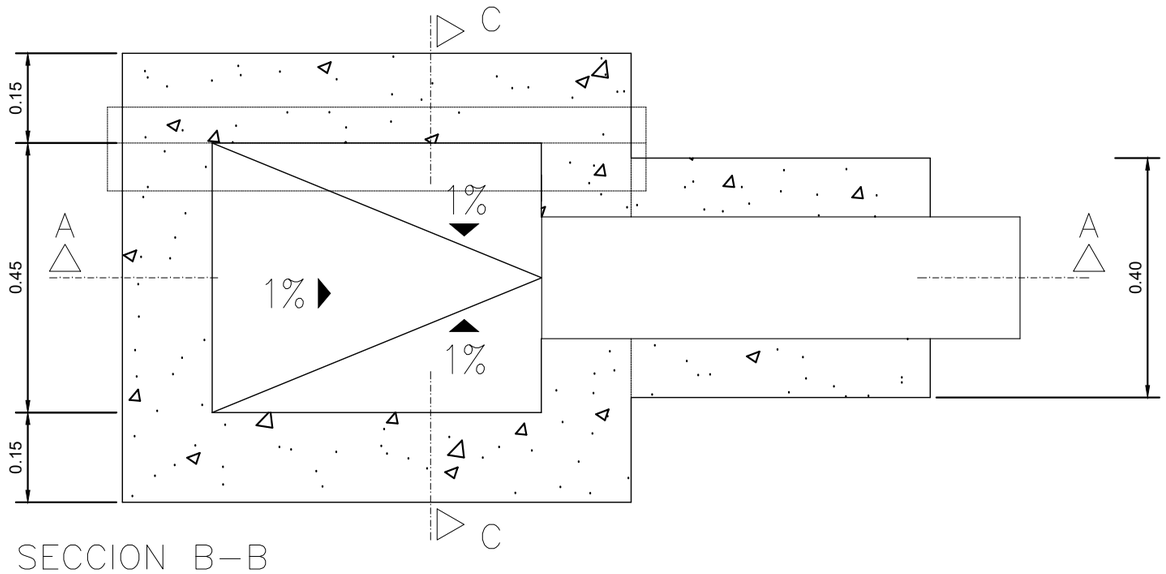


SECCION B–B

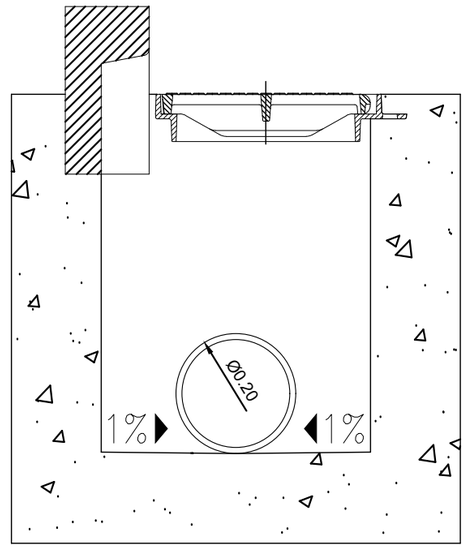


SECCION C–C


URBANIZADOR: TERRA VILLAGE LAND, S.L.	REDACCIÓN DEL PROYECTO TYPSA IGNACIO ALMERICH SILLA I.T.O.P.	PROYECTO MODIFICADO Nº 1 DE LA URBANIZACIÓN DEL SECTOR PP 3/1 DE BENIDORM (ALICANTE)	FECHA: SEPTIEMBRE 2022 ESCALA: 1/10	PLANO Nº: 8.3.1 HOJA 1/3	DESIGNACION DEL PLANO: RED DE SANEAMIENTO. DETALLES. IMBORNAL DE BUZON REJILLA UR2912–PM1–PL–080301–UR–SaneDetalles–Ed02

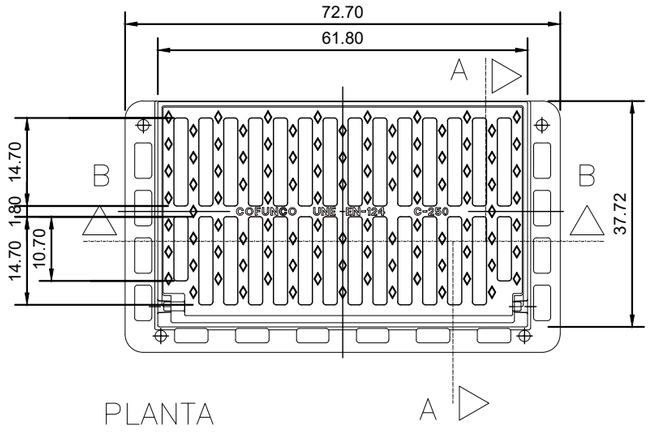


PLANTA

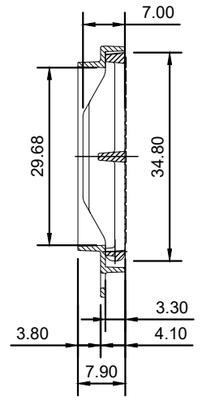

SECCION A–A

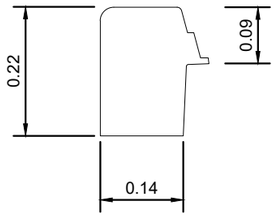


PERFIL

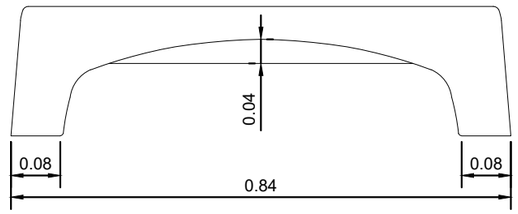

ALZADO

DETALLE BORDILLO BUZON TIPO MOBURMED

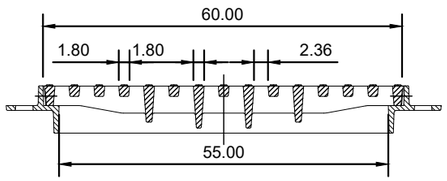


SECCION B–B

MARCO Y TAPA


NOTA: AMBOS ELEMENTOS SERAN DE FUNDICION

DE GRAFITO ESFEROIDAL EN NORMA EN–124 CLASE C–250


URBANIZADOR: TERRA VILLAGE LAND, S.L.	REDACCIÓN DEL PROYECTO: TYPSA — IGNACIO ALMERICH SILLA, I.T.O.P.	PROYECTO MODIFICADO Nº 1 DE LA URBANIZACIÓN DEL SECTOR PP 3/1 DE BENIDORM (ALICANTE)	FECHA: SEPTIEMBRE 2022 ESCALA: 1/10	PLANO Nº: 8.3.1 HOJA 2/3	DESIGNACION DEL PLANO: RED DE SANEAMIENTO. DETALLES. TAPA, MARCO Y BORDILLO BUZON — UR2912–PM1–PL–080301–UR–SaneDetalles–Ed02

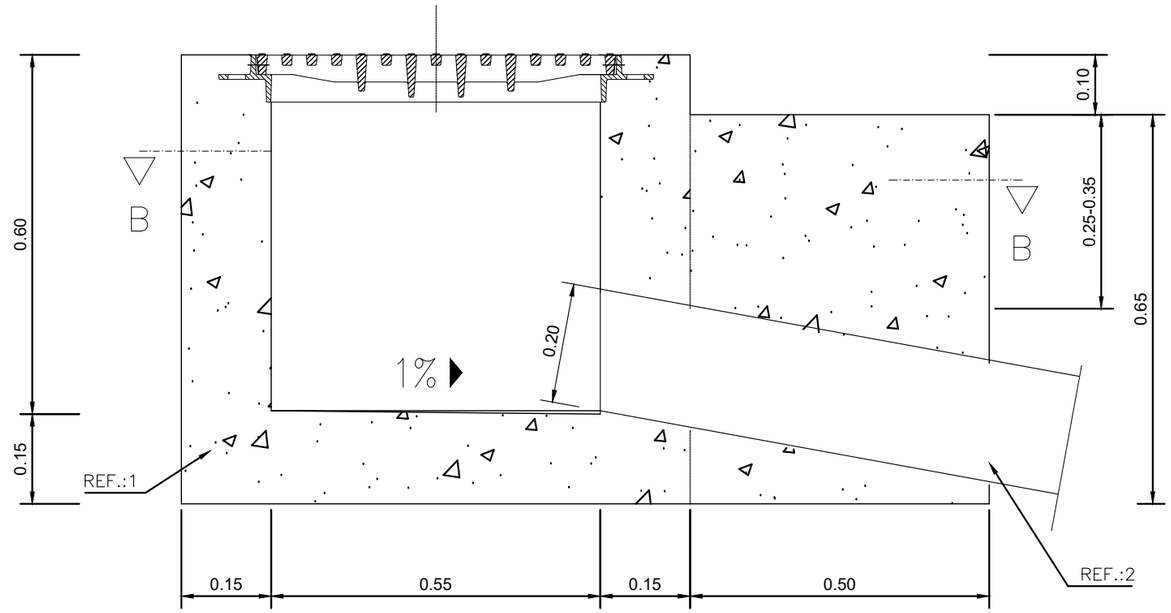

SECCION A–A

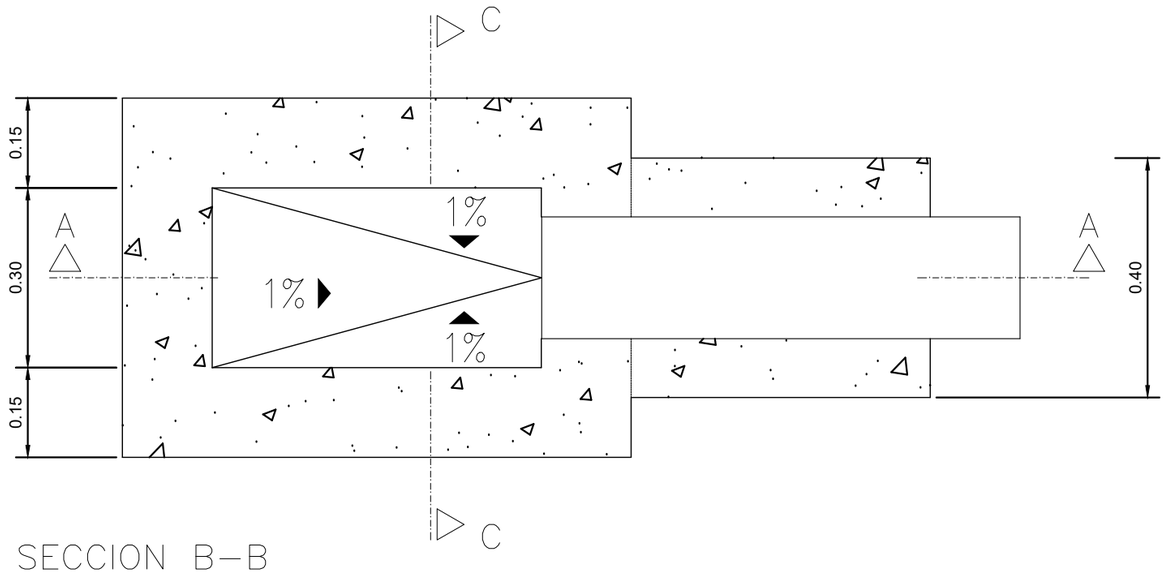


SECCION B–B

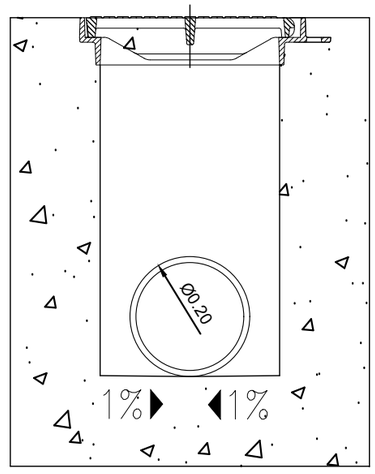


SECCION C–C

URBANIZADOR: TERRA VILLAGE LAND, S.L.	REDACCIÓN DEL PROYECTO TYPSA IGNACIO ALMERICH SILLA I.T.O.P.	PROYECTO MODIFICADO Nº 1 DE LA URBANIZACIÓN DEL SECTOR PP 3/1 DE BENIDORM (ALICANTE)	FECHA: SEPTIEMBRE 2022 ESCALA: 1/10	PLANO Nº: 8.3.1 HOJA 3/3	DESIGNACION DEL PLANO: RED DE SANEAMIENTO. DETALLES. IMBORNAL DE REJILLA UR2912–PM1–PL–080301–UR–SaneDetalles–Ed02


CORTE B–B'

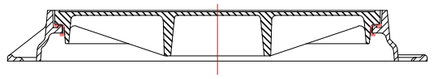


CORTE A–A'

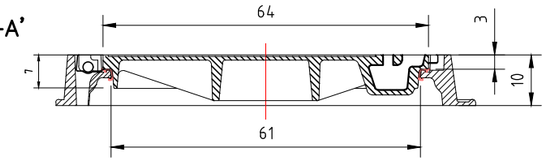

PLANTA DE TAPA Y MARCO
Escala 1/5

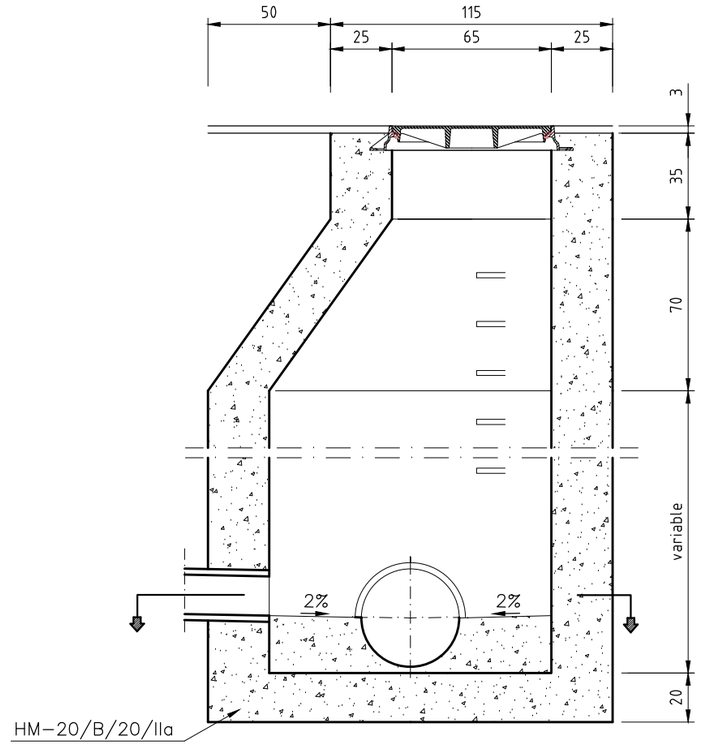


ALZADO

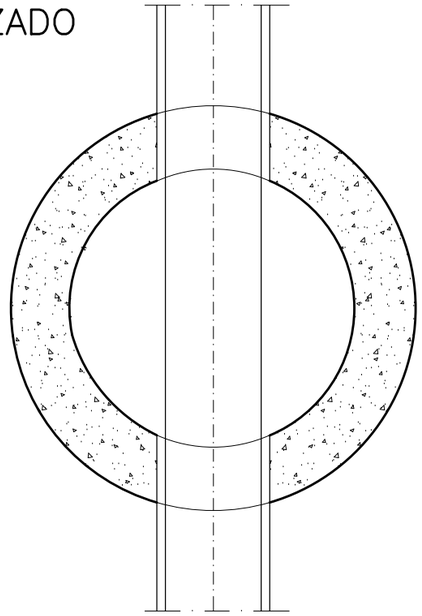

PLANTA

URBANIZADOR: TERRA VILLAGE LAND, S.L.	REDACCIÓN DEL PROYECTO TYPSA IGNACIO ALMERICH SILLA I.T.O.P.	PROYECTO MODIFICADO Nº 1 DE LA URBANIZACIÓN DEL SECTOR PP 3/1 DE BENIDORM (ALICANTE)	FECHA: SEPTIEMBRE 2022 ESCALA: 1/10	PLANO Nº: 8.3.2	DESIGNACION DEL PLANO: UR2912–PM1–PL–080302–UR–SanePozo–Ed01 RED DE SANEAMIENTO. DETALLES POZO REGISTRO. TAPA Y MARCO

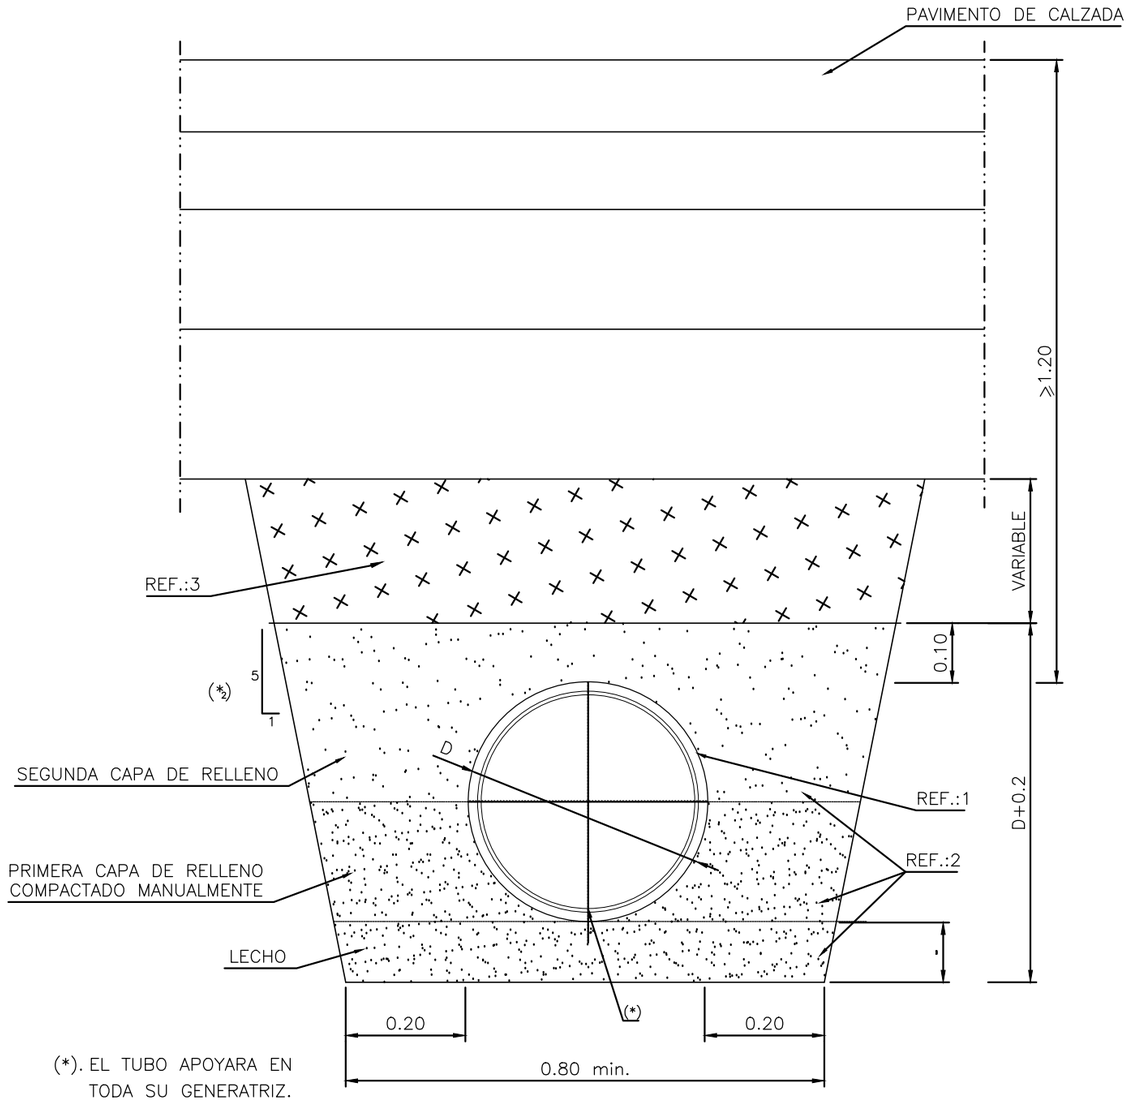


(*). EL TUBO APOYARA EN TODA SU GENERATRIZ.


(*½) PARA EXCAVACION DE MENOS DE 3m, LA ZANJA SE REALIZARA SIN TALUD.

SECCION TIPO

CUNETA

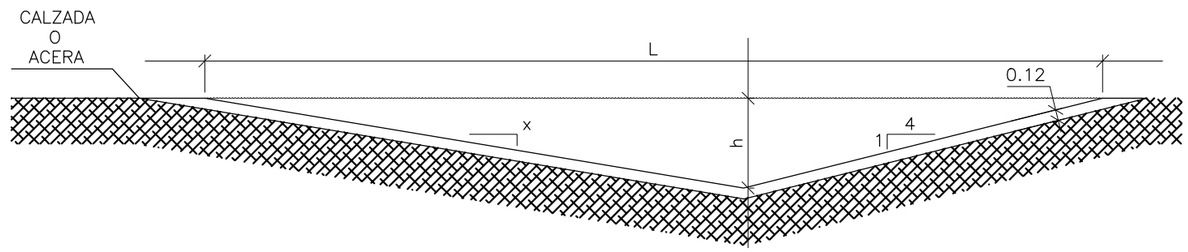

Tipo	L	h	x
1	1.00	0.10	1:6
2	1.20	0.12	1:6
3	1.30	0.13	1:6
4	1.65	1.17	1:6
5	2.70	0.34	1:4

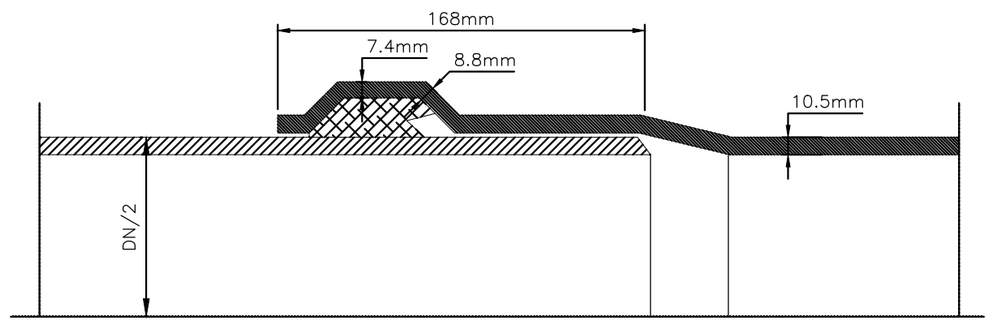

DETALLE JUNTA DE GOMA

REF.	MATERIALES	NORMA
1	TUBERIA DE P.V.C. ESTRUCTURADA DE PARED ALVEOLAR. CLASE 41	UNE-EN 1404-1
2	ARENA	
3	TERRENO PROPIOS EXCAVACION	PG3 Art.:501
4	HORMIGON	HM-20/B/20/IIa

URBANIZADOR: TERRA VILLAGE LAND, S.L.

REDACCIÓN DEL PROYECTO: TYPSA — IGNACIO ALMERICH SILLA, I.T.O.P.

PROYECTO MODIFICADO Nº 1 DE LA URBANIZACIÓN DEL SECTOR PP 3/1 DE BENIDORM (ALICANTE)

FECHA: SEPTIEMBRE 2022


ESCALA: 1/10

PLANO Nº: 8.3.3


DESIGNACION DEL PLANO: UR2912-PM1-PL-080303-UR-SaneZanja-Ed01

RED DE SANEAMIENTO. DETALLES.
ZANJA TIPO. DETALLE JUNTA DE GOMA Y CUNETA


CUNETA CTRA. LA NUCIA (Entrada)

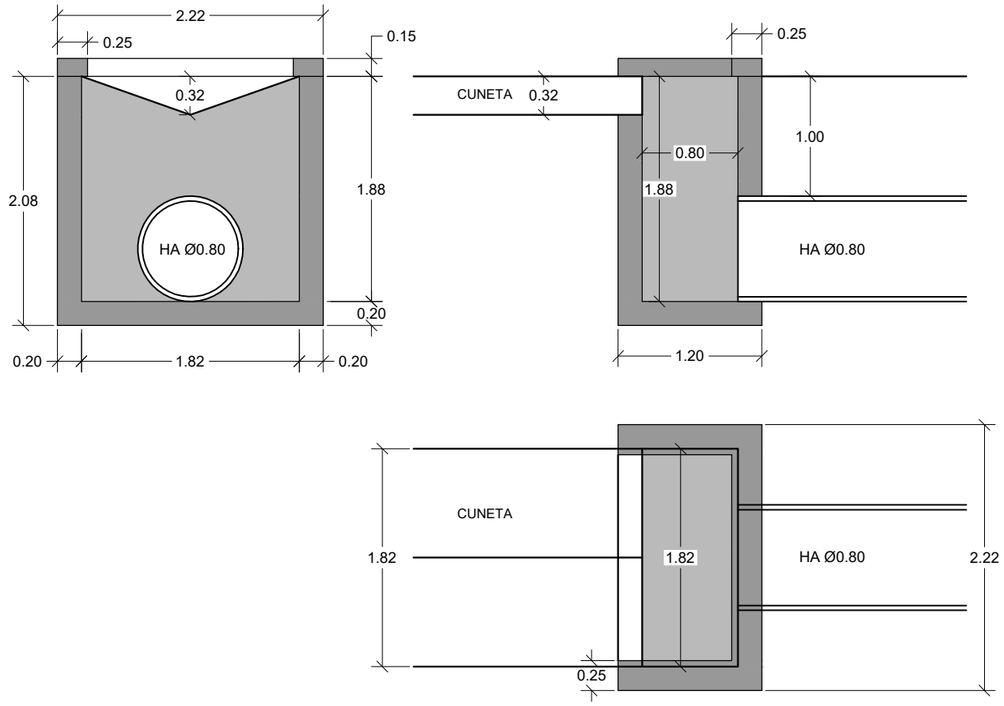

CUNETA CTRA. LA NUCIA (Salida)

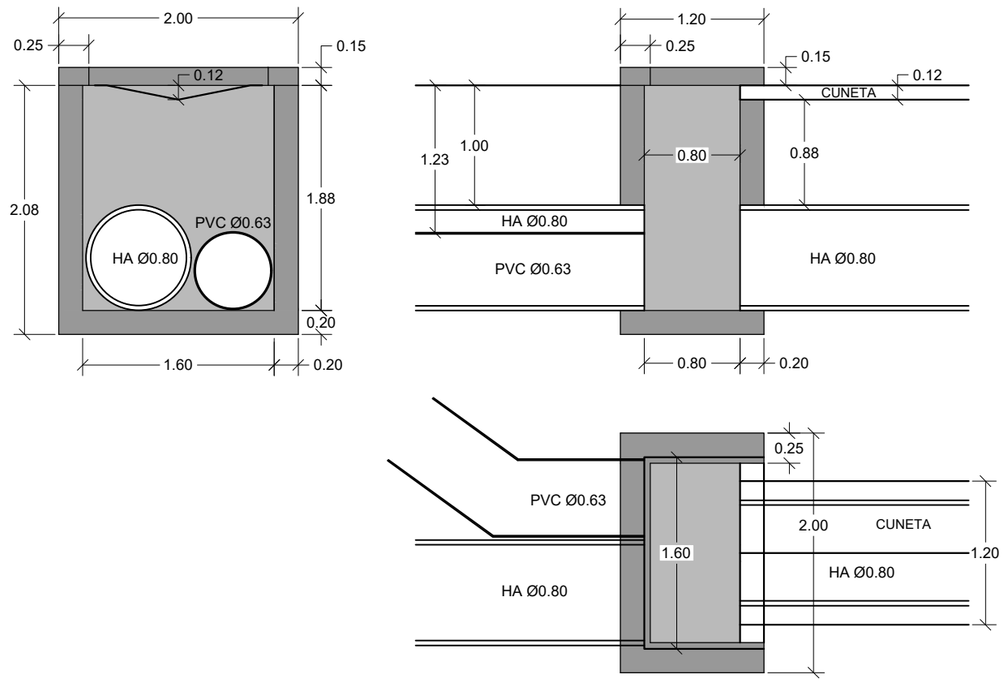


CUNETA GLORIETAS 1 Y 5

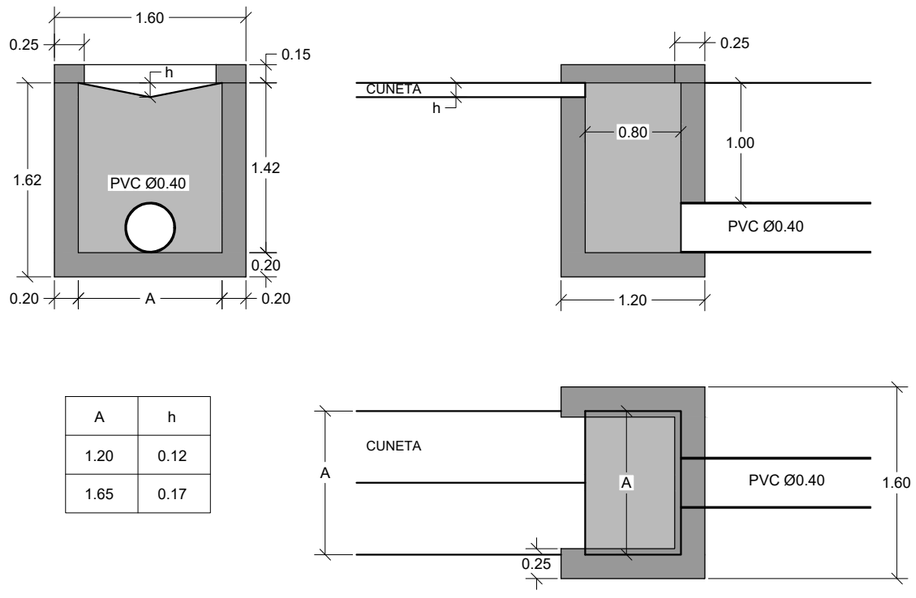



A	h
1.20	0.12
1.65	0.17

CUNETA CAMINO 2

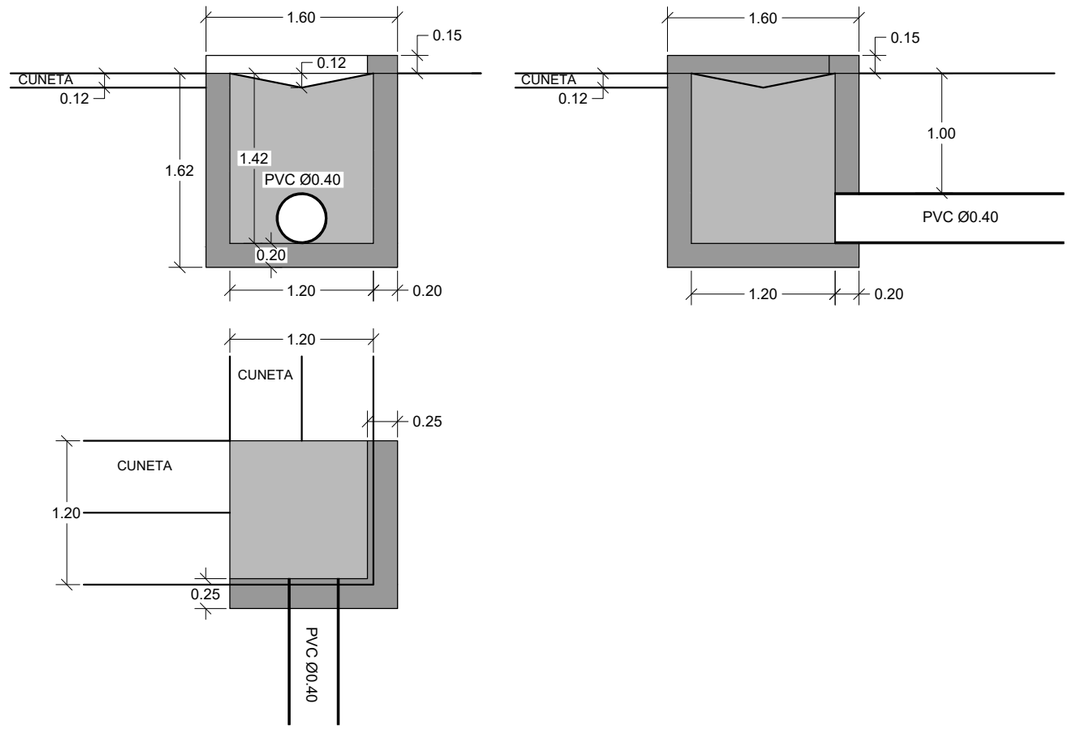

URBANIZADOR: TERRA VILLAGE LAND, S.L.	REDACCIÓN DEL PROYECTO TYPSA IGNACIO ALMERICH SILLA I.T.O.P.	PROYECTO MODIFICADO Nº 1 DE LA URBANIZACIÓN DEL SECTOR PP 3/1 DE BENIDORM (ALICANTE)	FECHA: SEPTIEMBRE 2022 ESCALA: 1/50	PLANO Nº: 8.3.4	DESIGNACION DEL PLANO: RED DE SANEAMIENTO. DETALLES. ENTRONQUE CUNETAS UR2912-PM1-PL-080304-UR-SaneEntronCuneta-Ed01

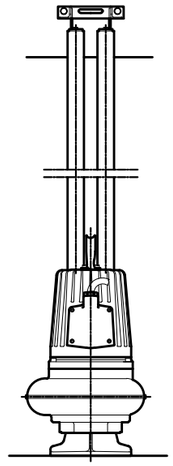

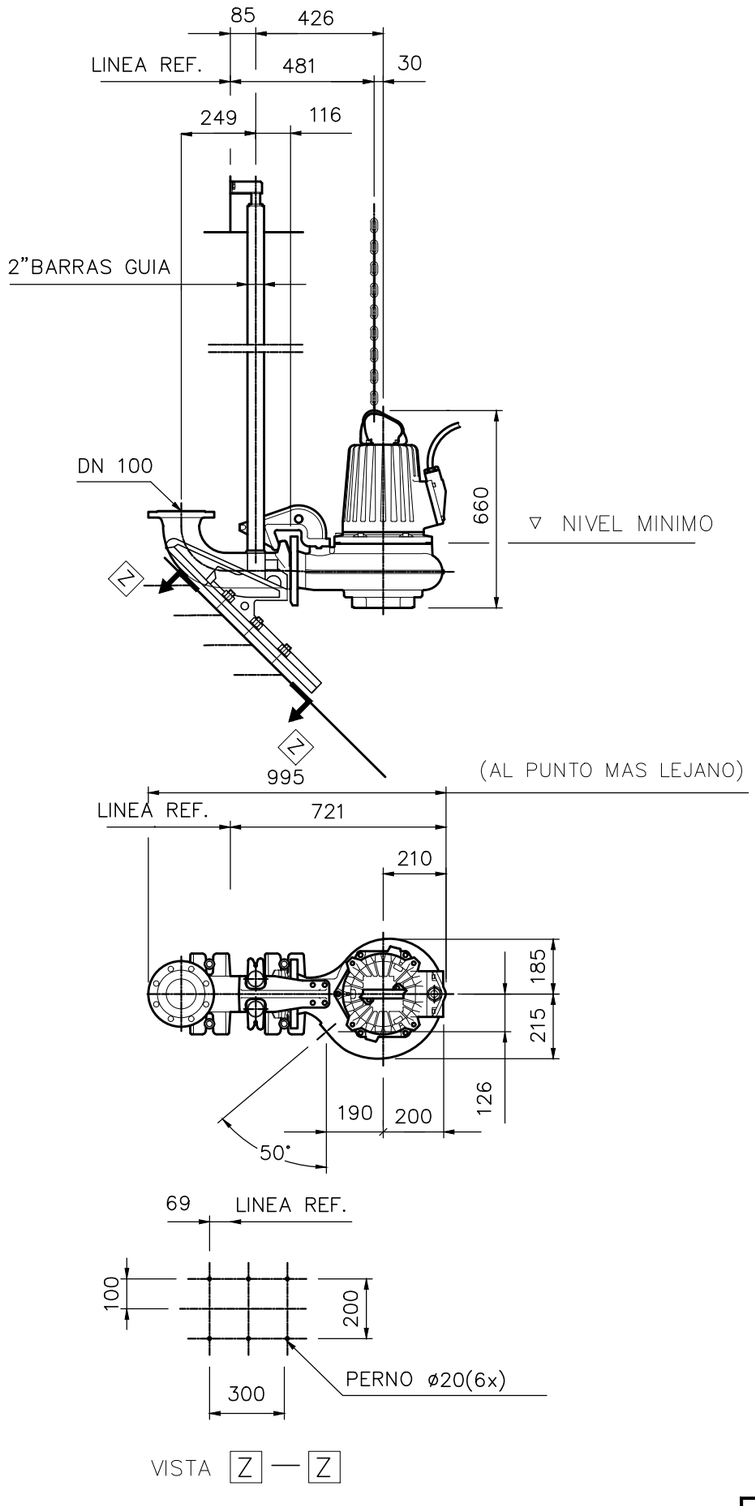

VISTA Z — Z

PESO (kg)	
BOMBA	PLATO
142	35

URBANIZADOR:
TERRA VILLAGE LAND, S.L.

REDACCIÓN DEL PROYECTO
TYPSA
IGNACIO ALMERICH SILLA
I.T.O.P.

PROYECTO MODIFICADO Nº 1 DE LA URBANIZACIÓN
DEL SECTOR PP 3/1 DE BENIDORM
(ALICANTE)


FECHA: SEPTIEMBRE 2022
ESCALA: 1/20


PLANO Nº: 8.3.5


DESIGNACION DEL PLANO: UR2912-PM1-PL-080305-UR-SaneBomba-Ed01


RED DE SANEAMIENTO. RESIDUALES.
BOMBA DE IMPULSION

DETALLE FONDO DE POZO TOP-100
Escala 1/10

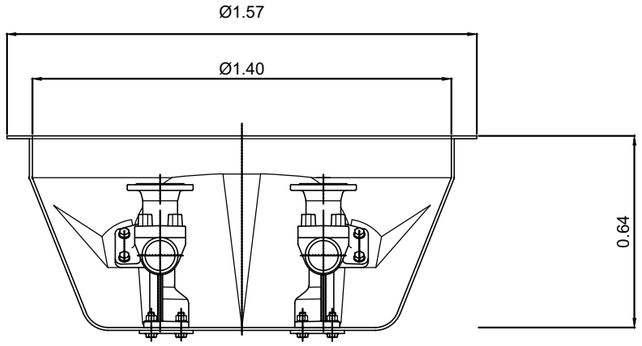

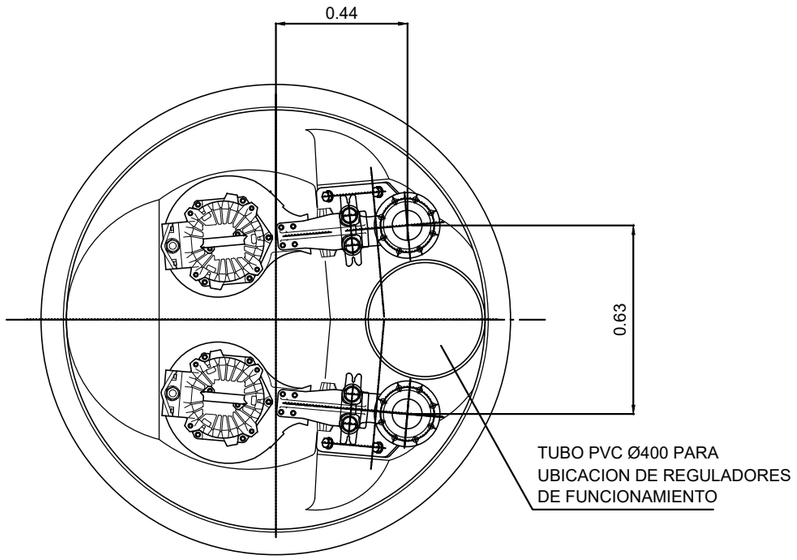

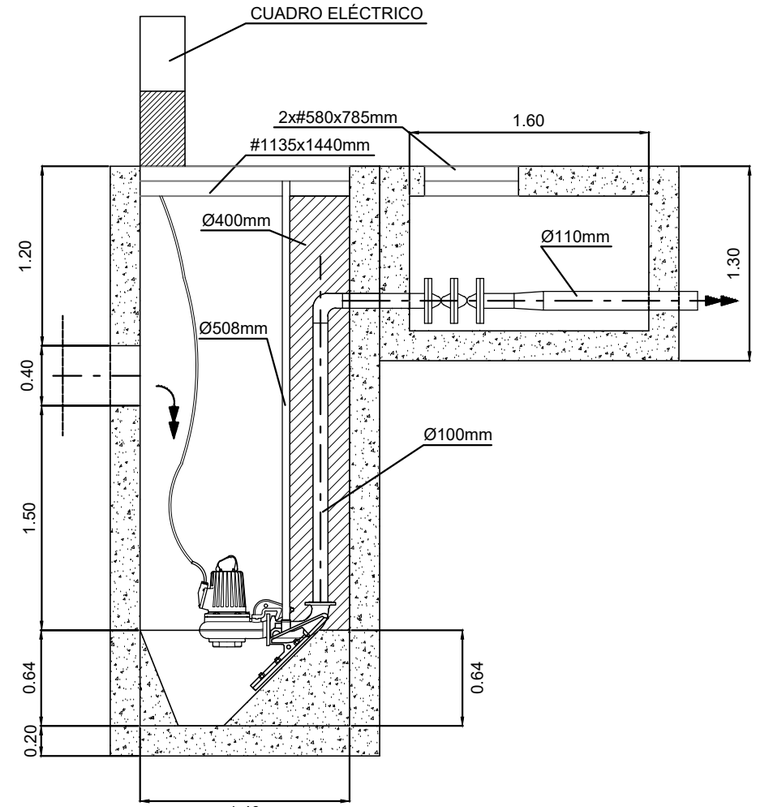


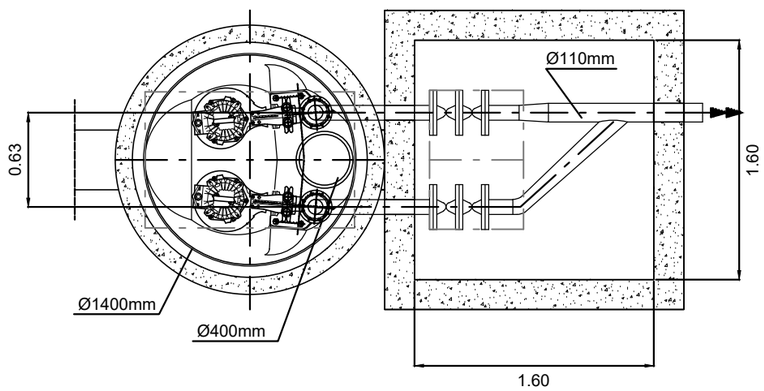


Escala 1/20

URBANIZADOR: TERRA VILLAGE LAND, S.L.	REDACCIÓN DEL PROYECTO TYPSA IGNACIO ALMERICH SILLA I.T.O.P.	PROYECTO MODIFICADO Nº 1 DE LA URBANIZACIÓN DEL SECTOR PP 3/1 DE BENIDORM (ALICANTE)	FECHA: SEPTIEMBRE 2022 ESCALA: VARIAS	PLANO Nº: 8.3.6	DESIGNACION DEL PLANO: RED DE SANEAMIENTO. RESIDUALES. POZO DE BOMBEO UR2912-PM1-PL-080306-UR-SanePozoBomba-Ed01


ZANJA TIPO IMPULSIÓN

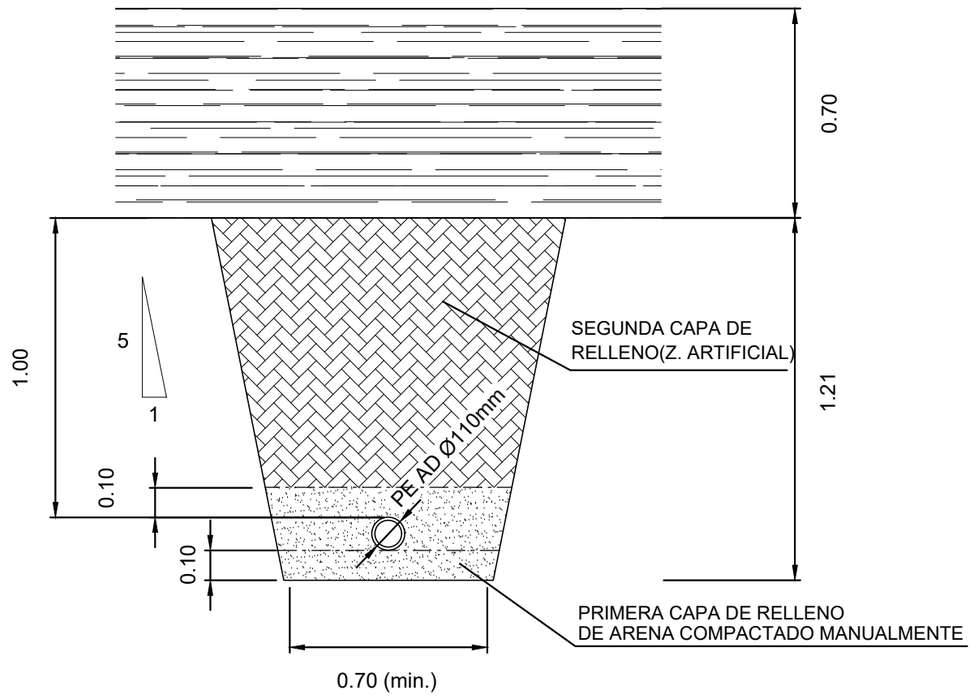

MANGUITO UNIÓN ENTRE TUBERIÁS
Sin Escala

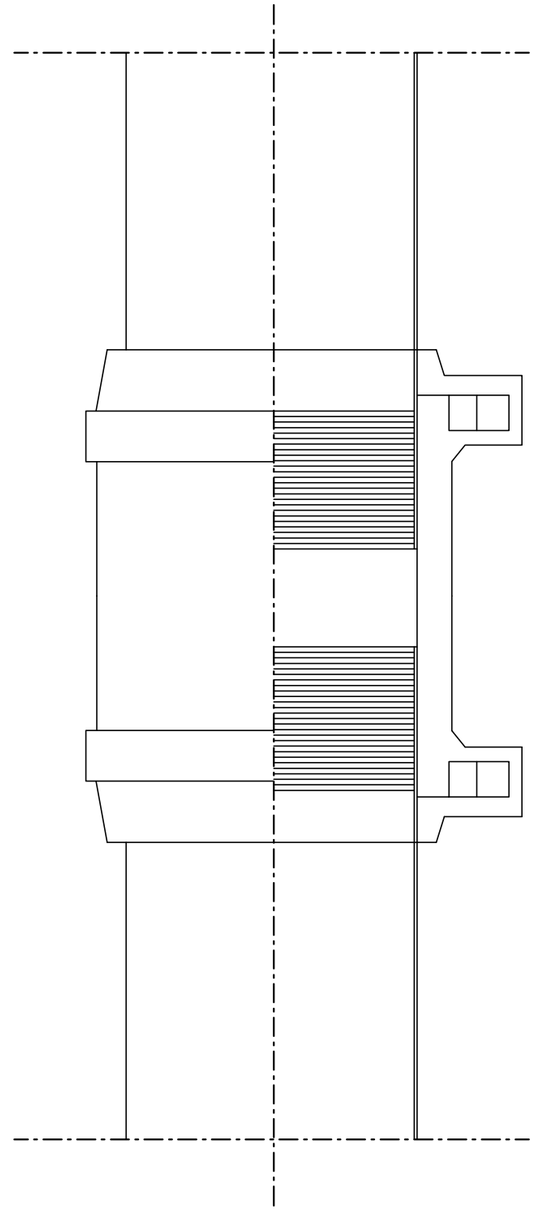

URBANIZADOR: *TERRA VILLAGE LAND, S.L.*	REDACCIÓN DEL PROYECTO TYPSA IGNACIO ALMERICH SILLA I.T.O.P.	PROYECTO MODIFICADO Nº 1 DE LA URBANIZACIÓN DEL SECTOR PP 3/1 DE BENIDORM (ALICANTE)	FECHA: SEPTIEMBRE 2022 ESCALA: 1/20	PLANO Nº: 8.3.7	DESIGNACION DEL PLANO: UR2912-PM1-PL-080307-UR-SaneZanjaUnion-Ed01 RED DE SANEAMIENTO. RESIDUALES. ZANJA TIPO. UNIÓN TUBOS

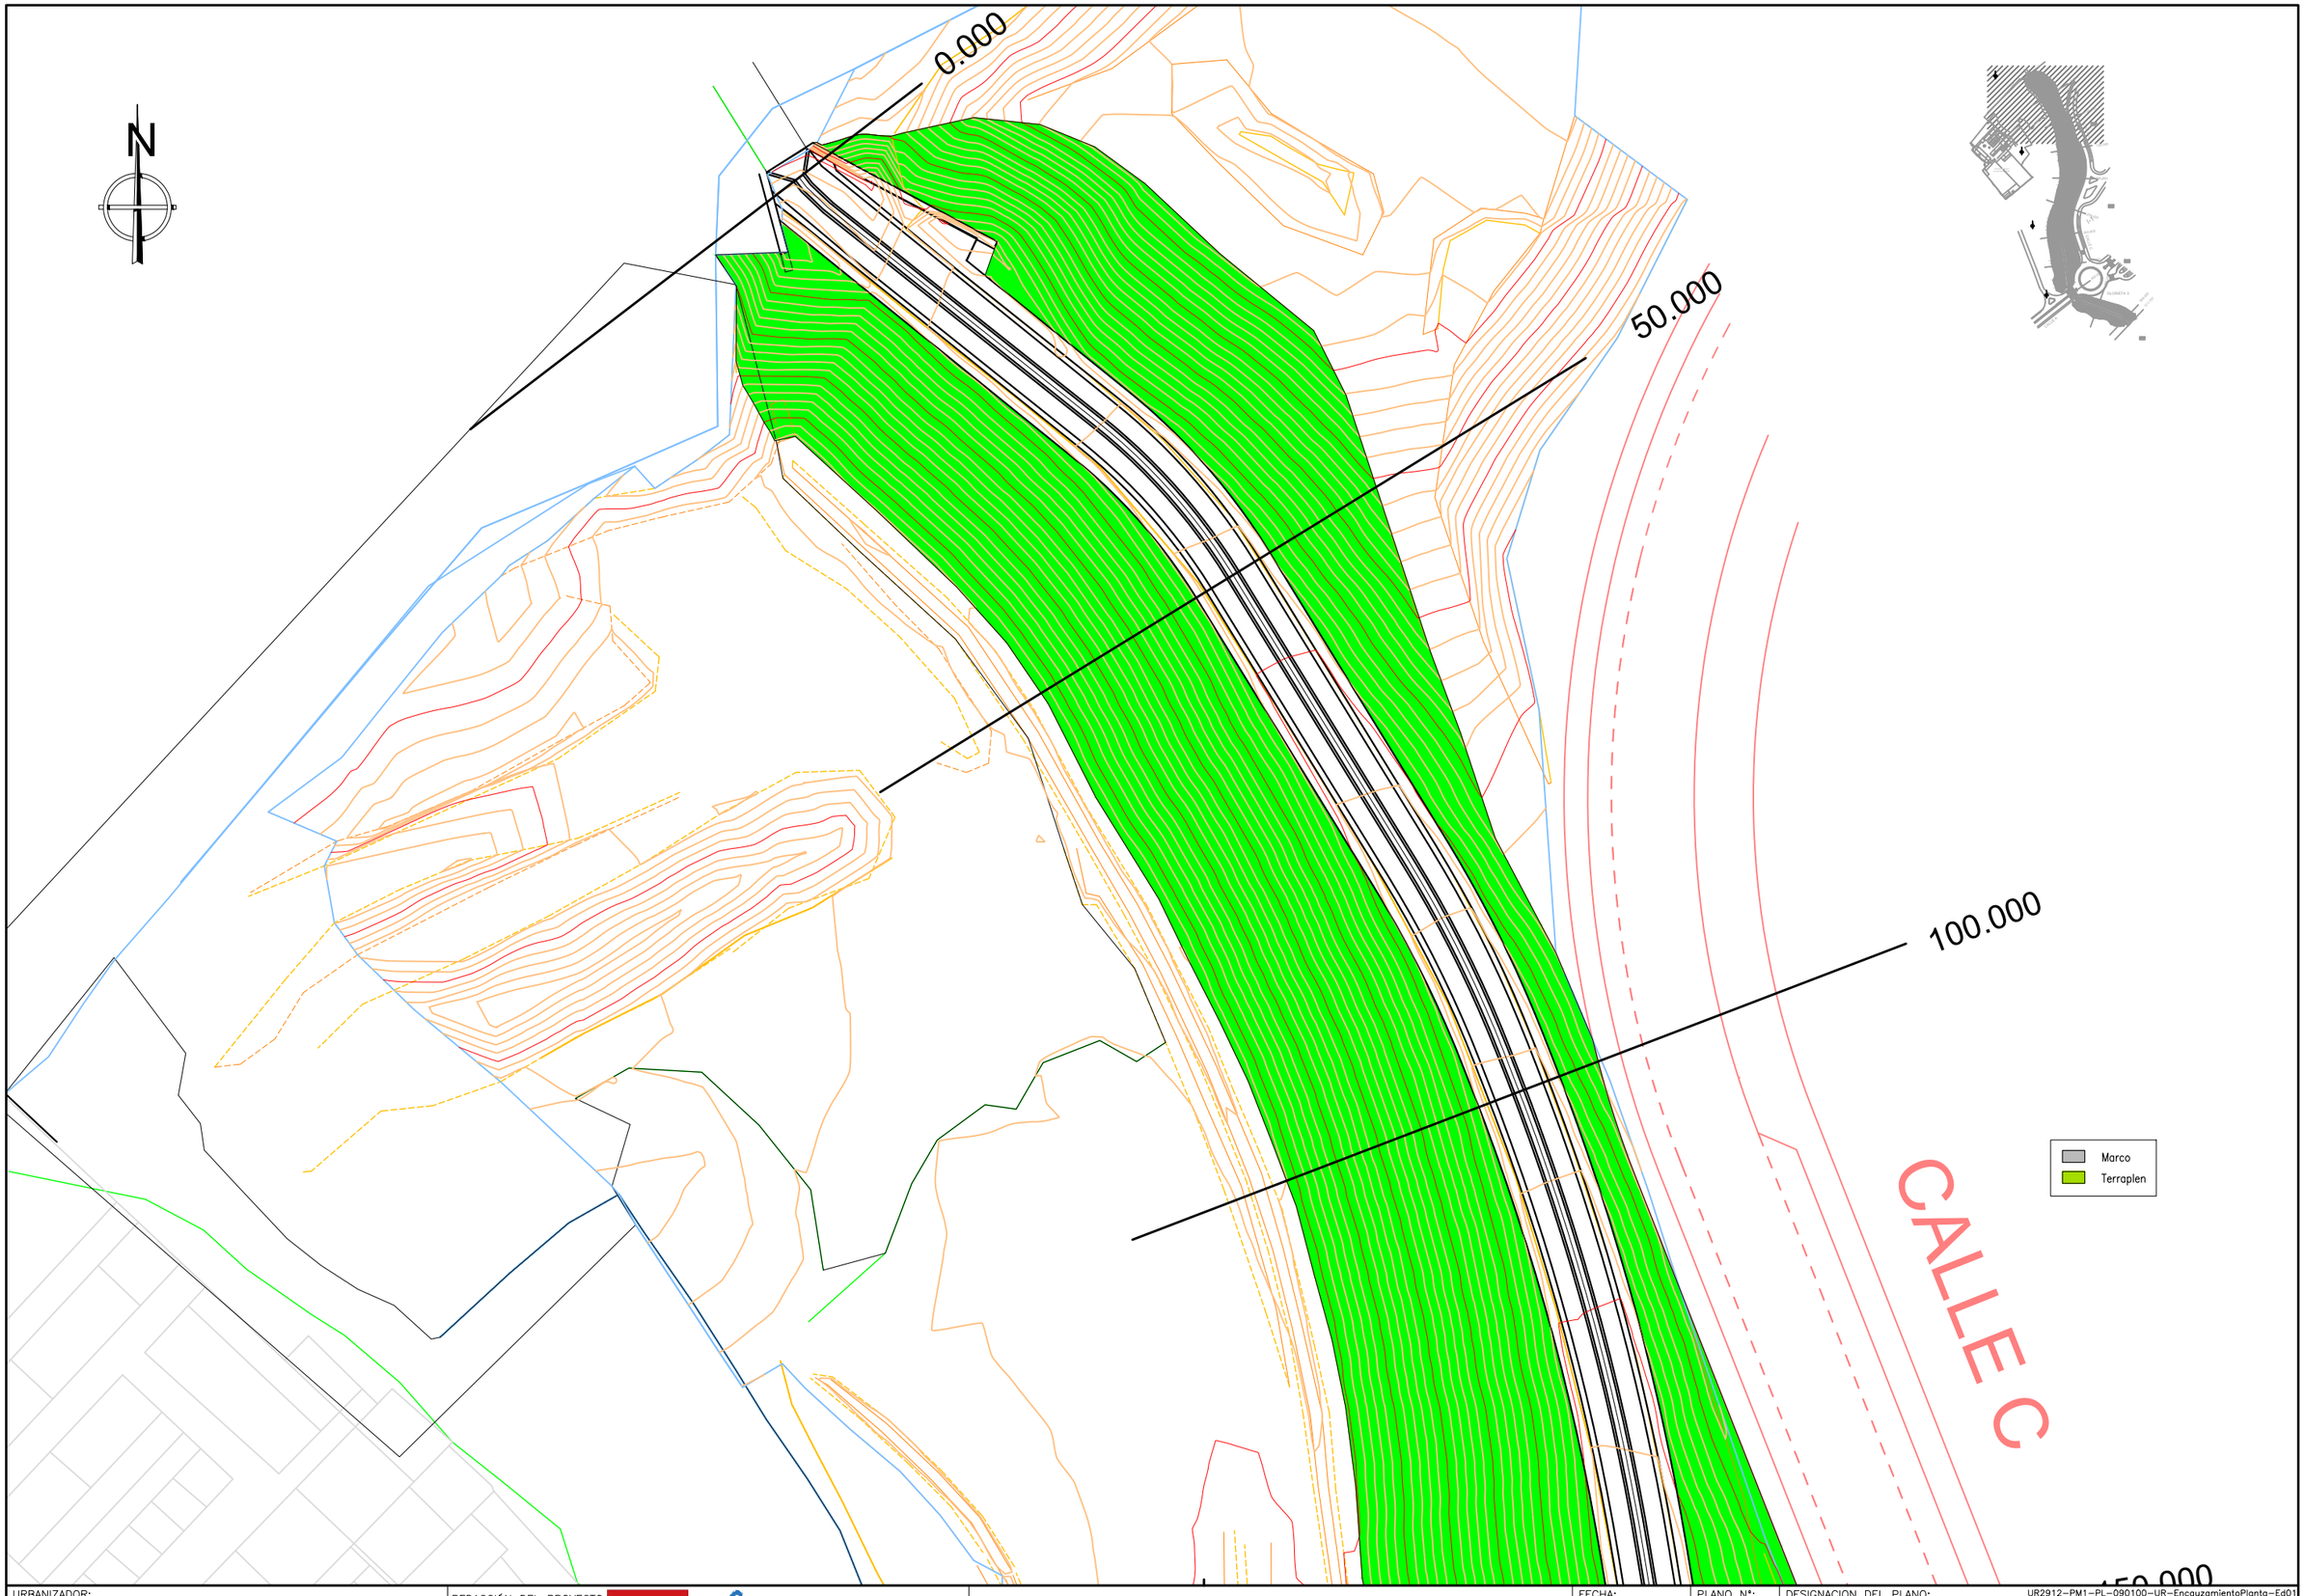

URBANIZADOR:
TERRA VILLAGE LAND, S.L.

REDACCIÓN DEL PROYECTO
TYPSA
IGNACIO ALMERICH SILLA
I.T.O.P.


PROYECTO MODIFICADO Nº 1 DE LA URBANIZACIÓN
DEL SECTOR PP 3/1 DE BENIDORM
(ALICANTE)

FECHA: SEPTIEMBRE 2022
ESCALA: 1/500

PLANO Nº: 9.1
1 de 4

DESIGNACION DEL PLANO:
ENCAUZAMIENTO
PLANTA GENERAL

UR2912-PM1-PL-090100-UR-EncauzamientoPlanta-Ed01

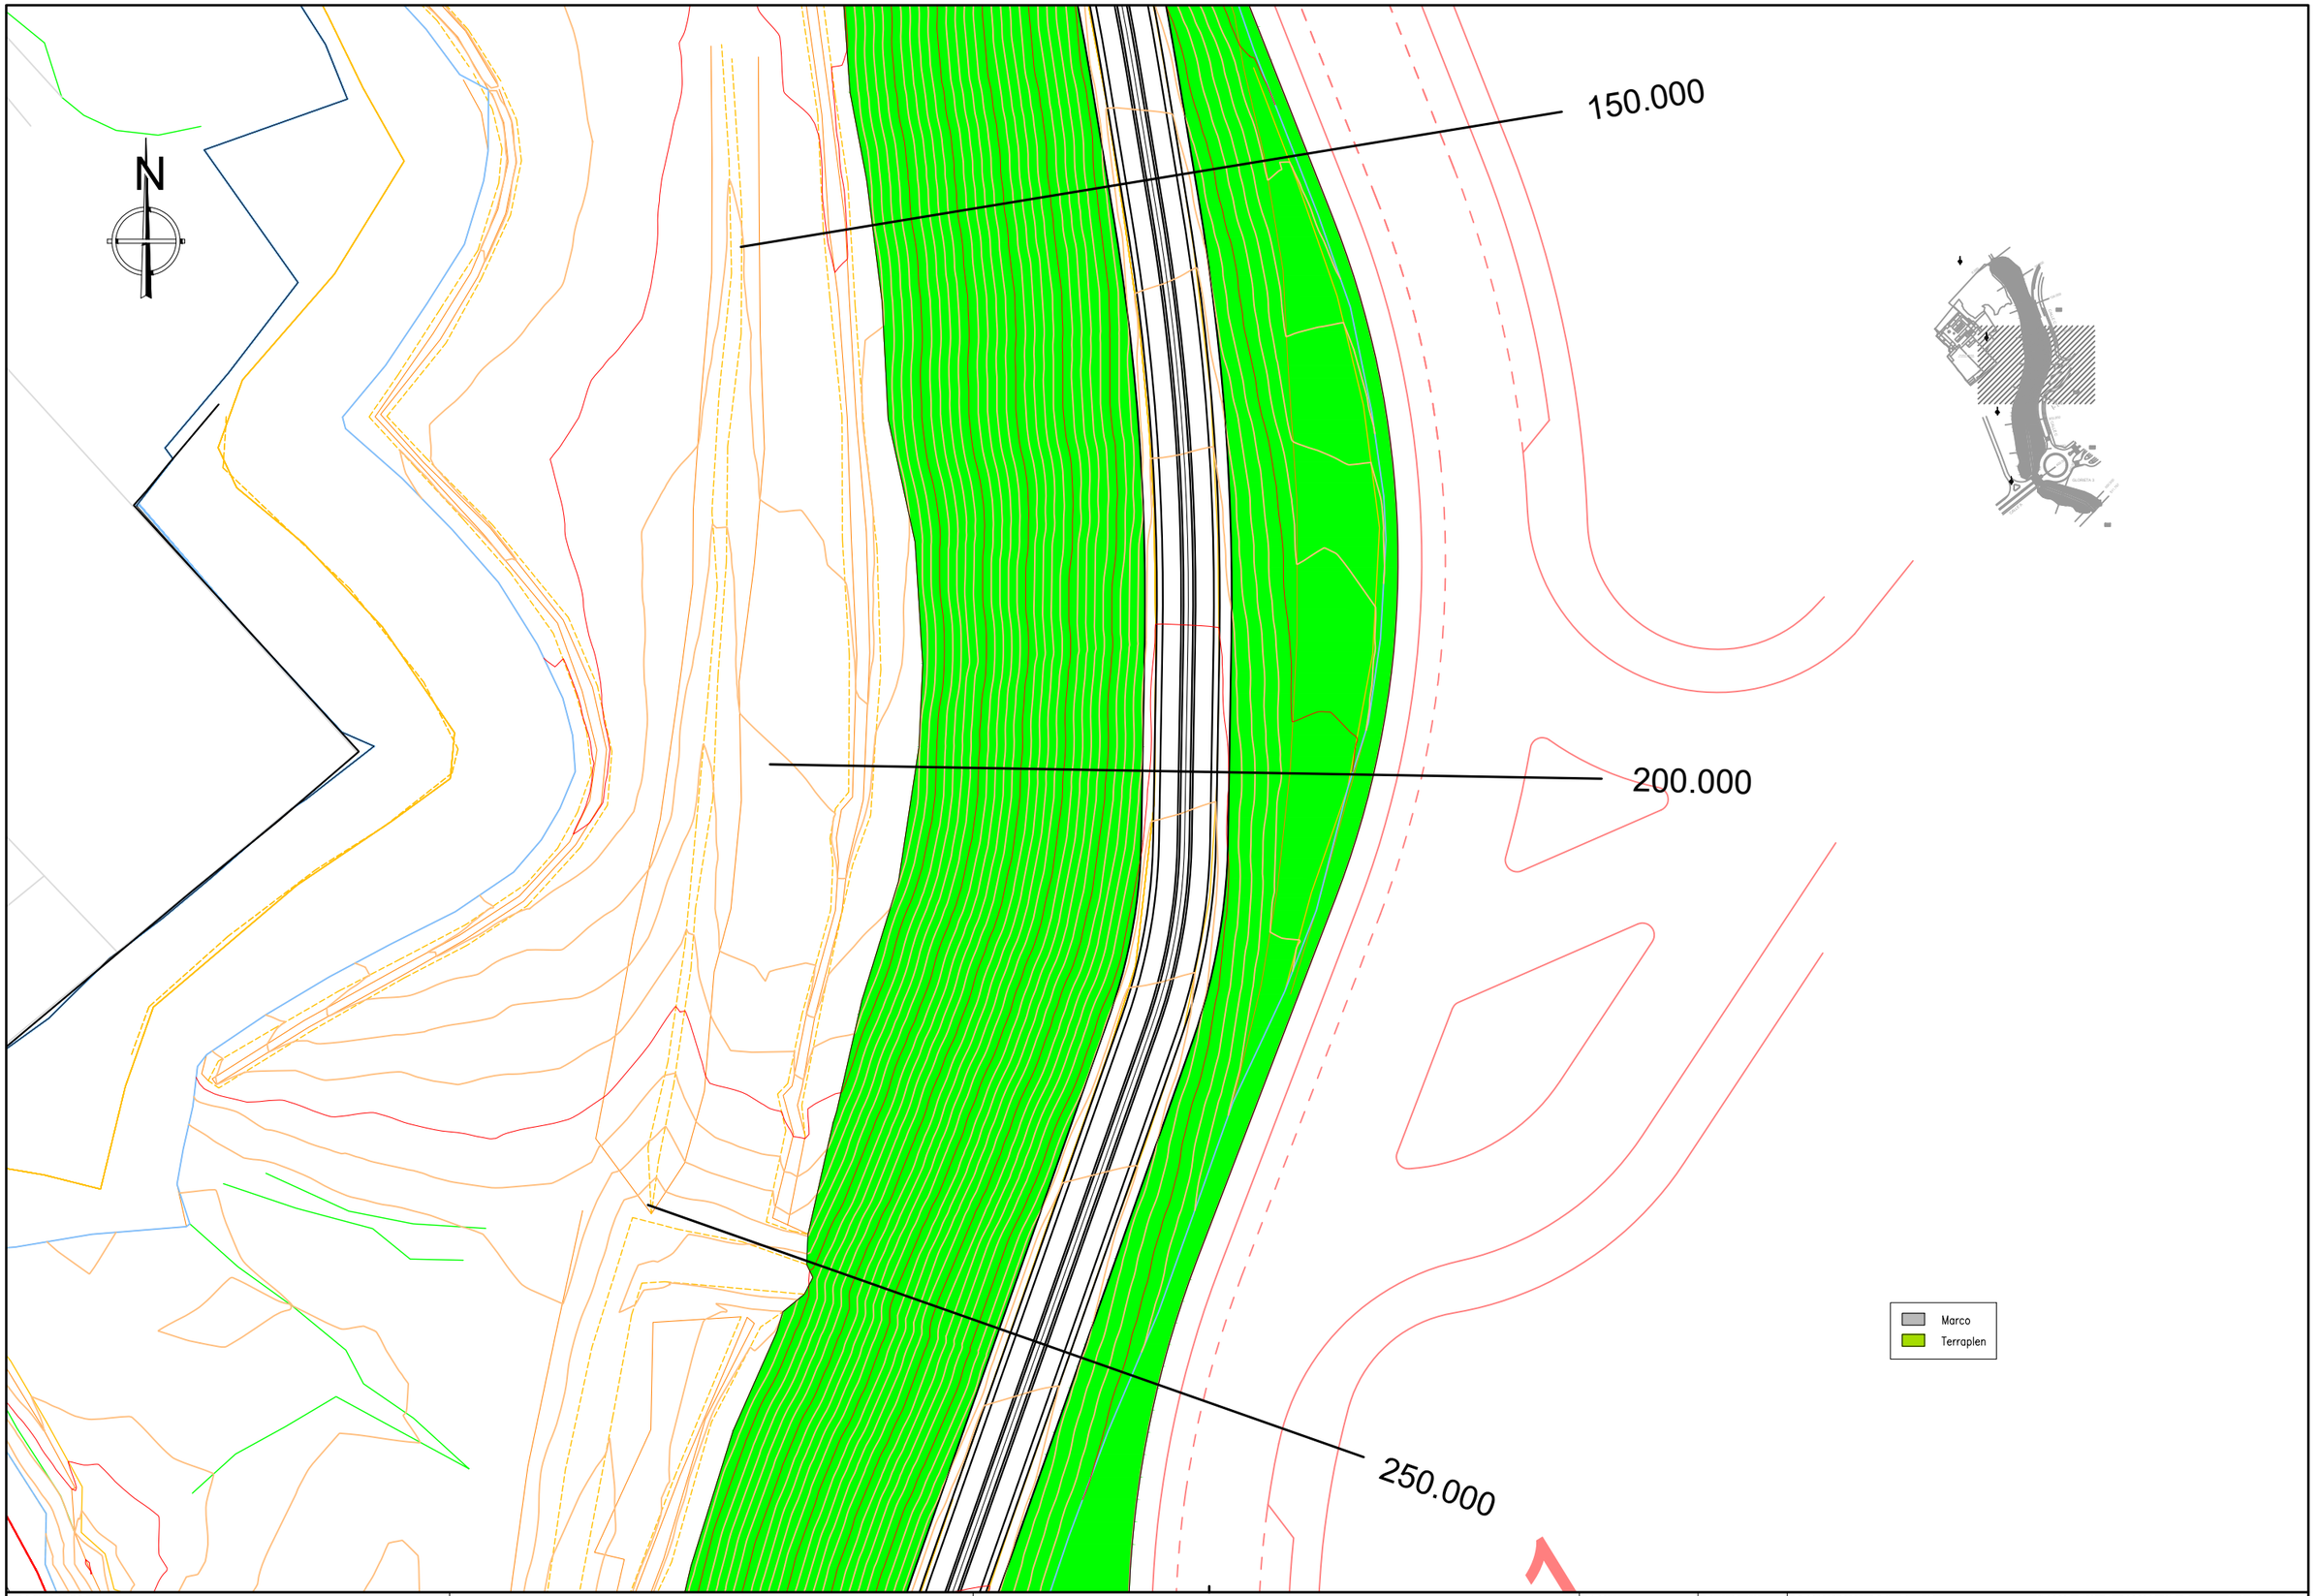

URBANIZADOR:
TERRA VILLAGE LAND, S.L.


REDACCIÓN DEL PROYECTO
TYPSA
IGNACIO ALMERICH SILLA
I.T.O.P.

PROYECTO MODIFICADO Nº 1 DE LA URBANIZACIÓN
DEL SECTOR PP 3/1 DE BENIDORM
(ALICANTE)

FECHA: SEPTIEMBRE 2022
ESCALA: 1/500

PLANO Nº: 9.1
2 de 4

DESIGNACION DEL PLANO:
UR2912-PM1-PL-090100-UR-EncauzamientoPlanta-Ed01
ENCAUZAMIENTO
PLANTA GENERAL

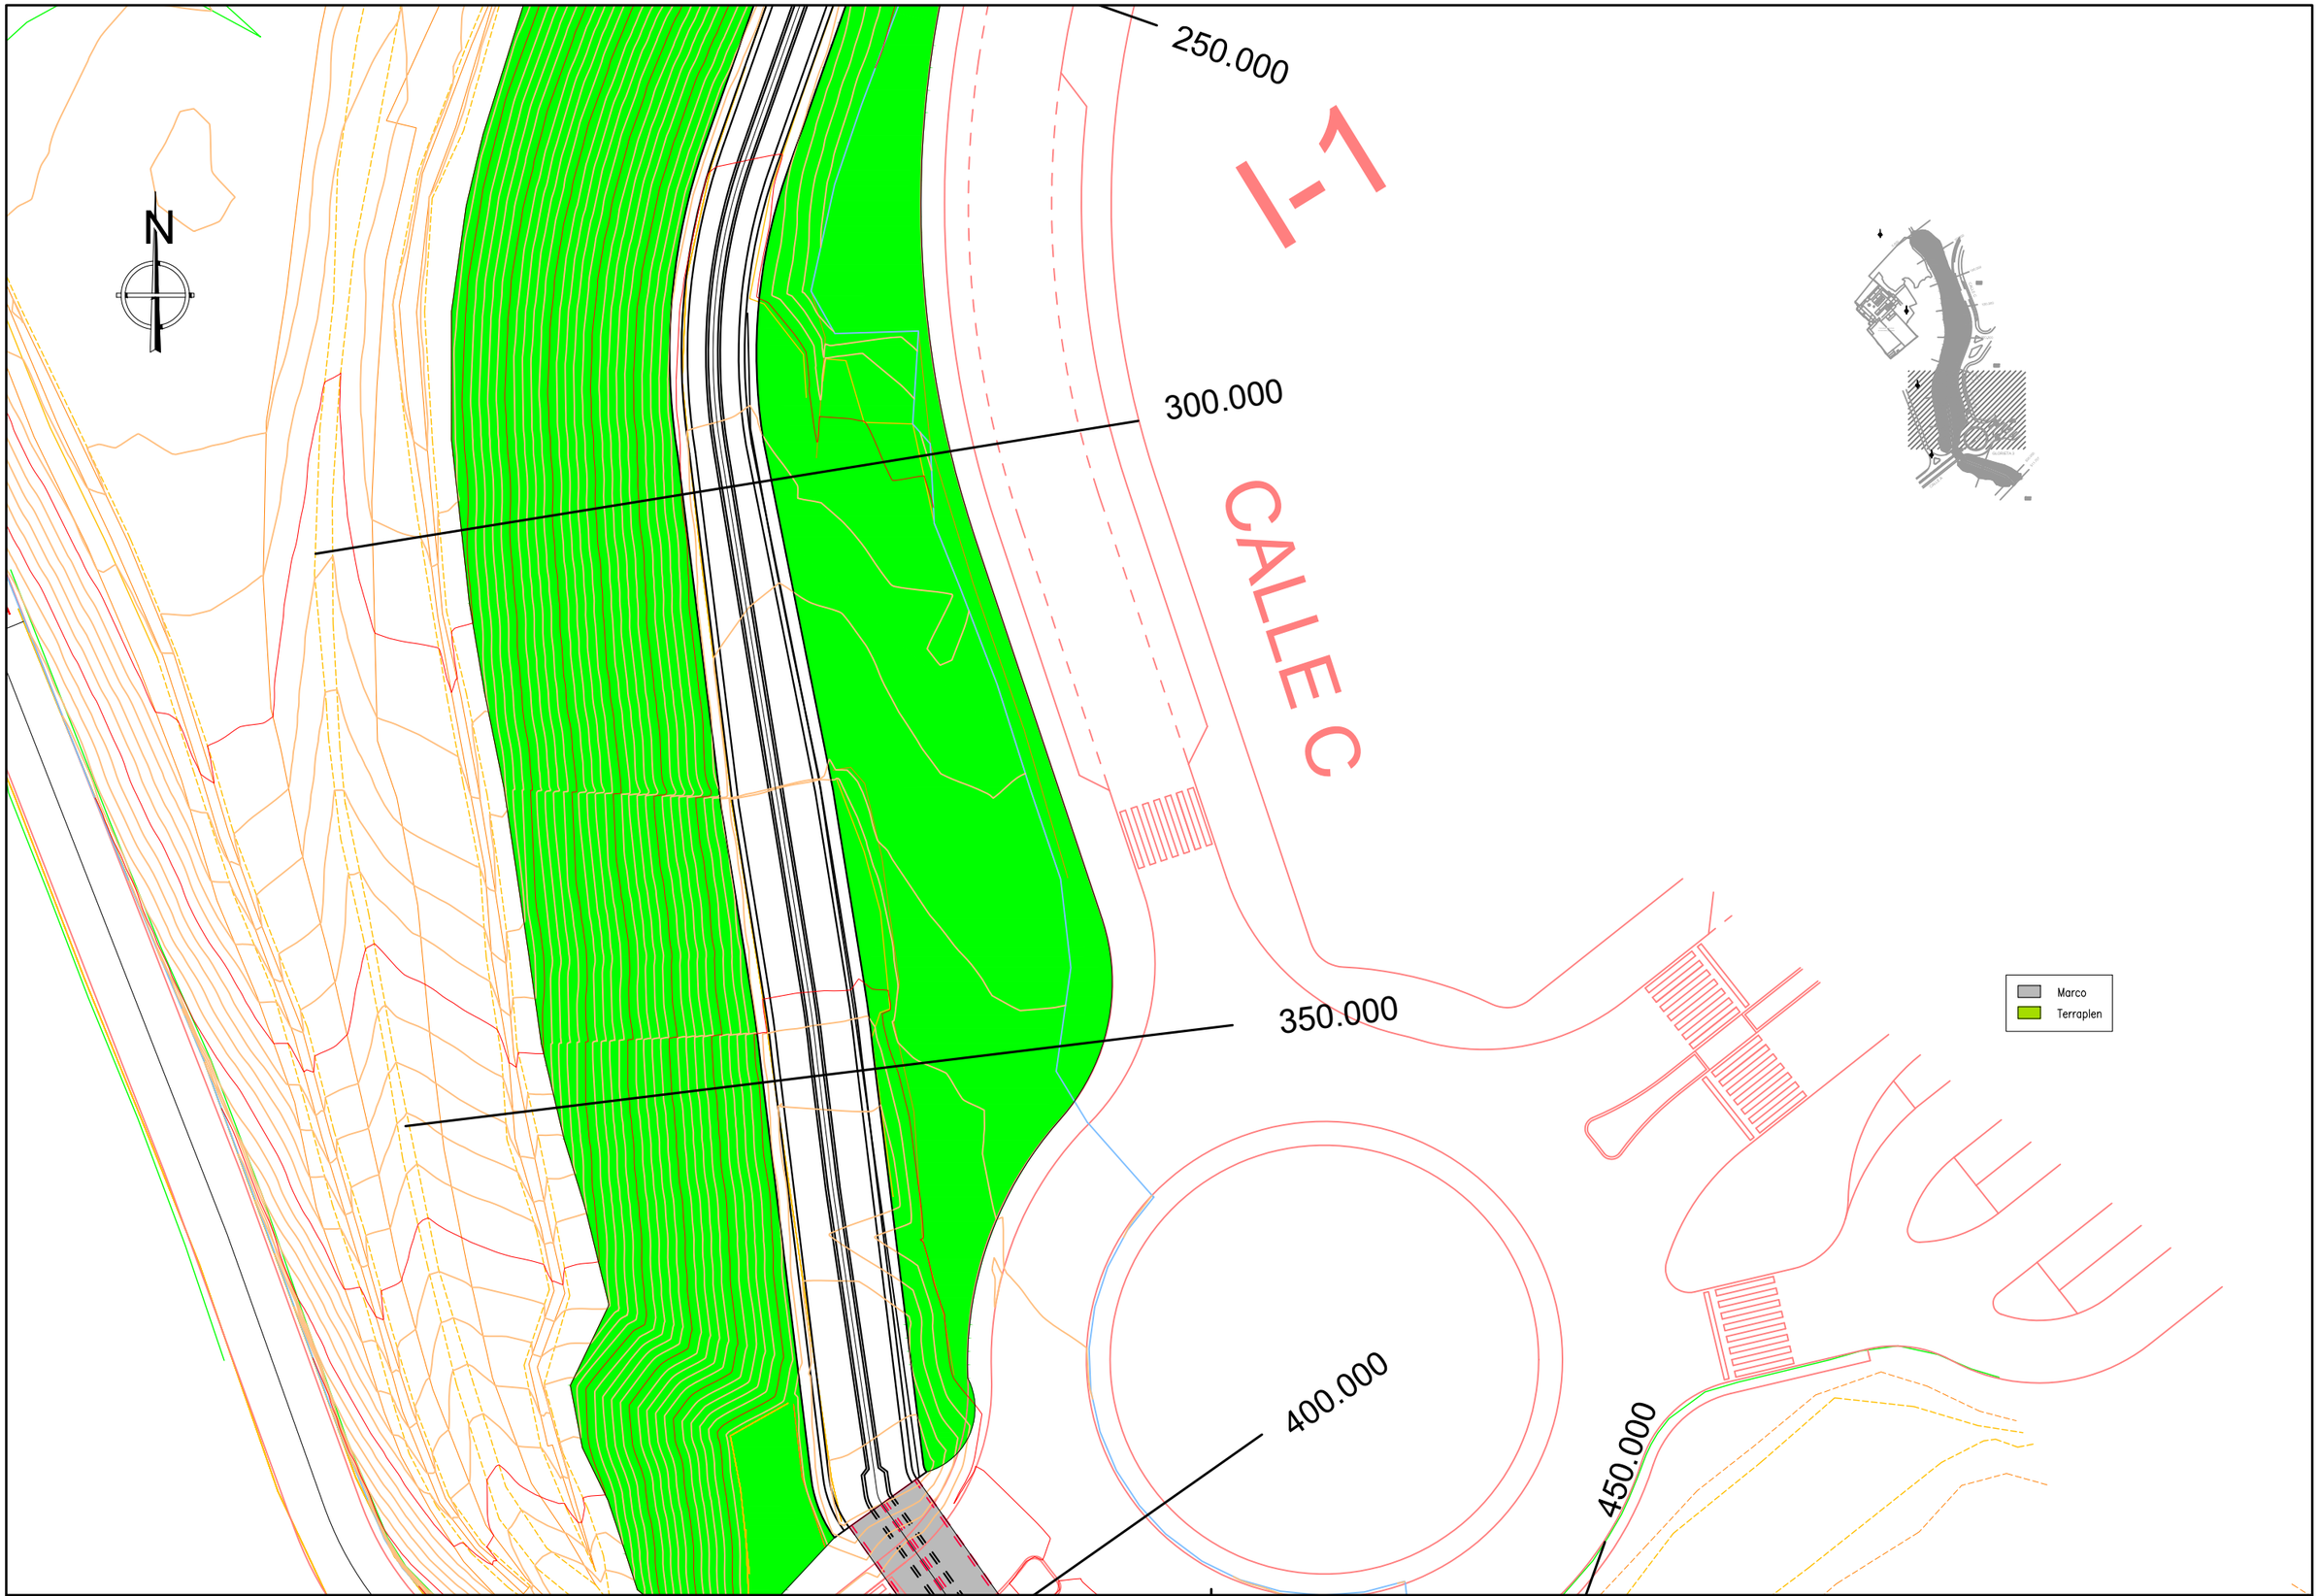

URBANIZADOR:
TERRA VILLAGE LAND, S.L.


REDACCIÓN DEL PROYECTO
TYPSA
IGNACIO ALMERICH SILLA
I.T.O.P.

PROYECTO MODIFICADO Nº 1 DE LA URBANIZACIÓN
DEL SECTOR PP 3/1 DE BENIDORM
(ALICANTE)

FECHA: SEPTIEMBRE 2022
ESCALA: 1/500


PLANO Nº: 9.1
3 de 4

DESIGNACION DEL PLANO:
UR2912-PM1-PL-090100-UR-EncauzamientoPlanta-Ed01
ENCAUZAMIENTO
PLANTA GENERAL

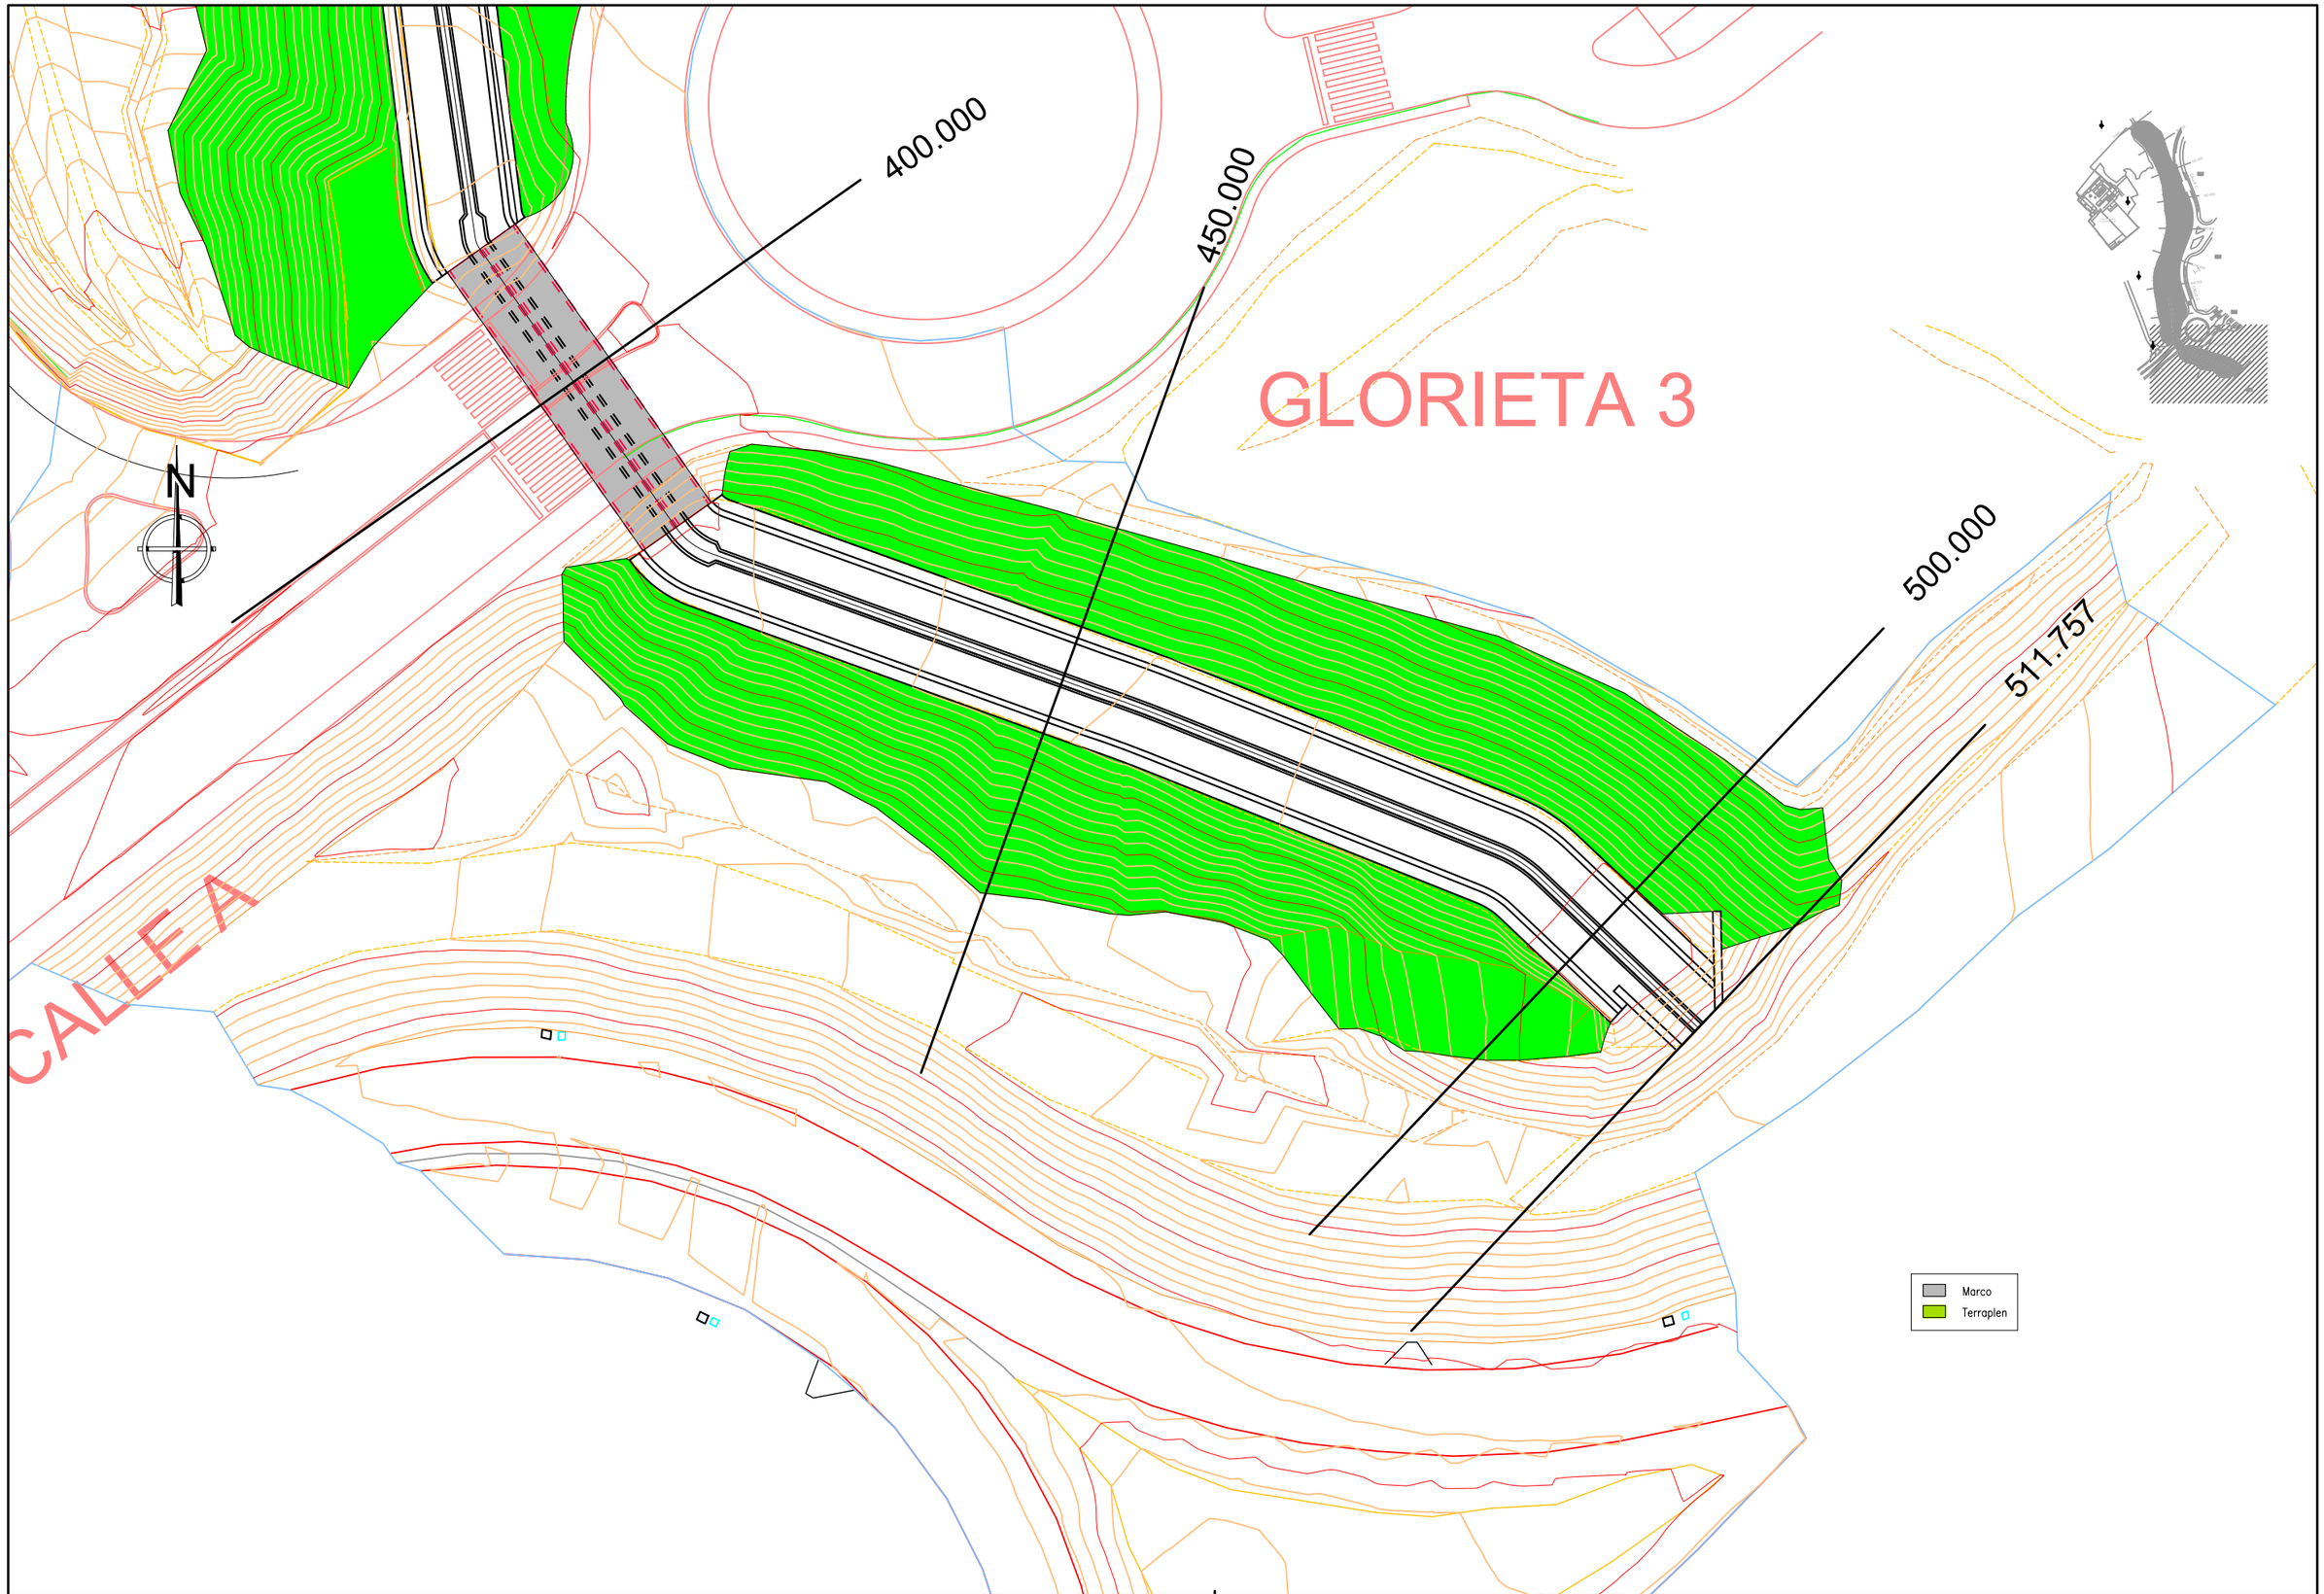

URBANIZADOR: TERRA VILLAGE LAND, S.L.	REDACCIÓN DEL PROYECTO TYPSA — IGNACIO ALMERICH SILLA I.T.O.P.	PROYECTO MODIFICADO Nº 1 DE LA URBANIZACIÓN DEL SECTOR PP 3/1 DE BENIDORM (ALICANTE)	FECHA: SEPTIEMBRE 2022 ESCALA: 1/500	PLANO Nº: 9.1 4 de 4	DESIGNACION DEL PLANO: UR2912-PM1-PL-090100-UR-EncauzamientoPlanta-Ed01 ENCAUZAMIENTO PLANTA GENERAL

ESCALAS { HORIZONTAL = 2000 ; VERTICAL = 200

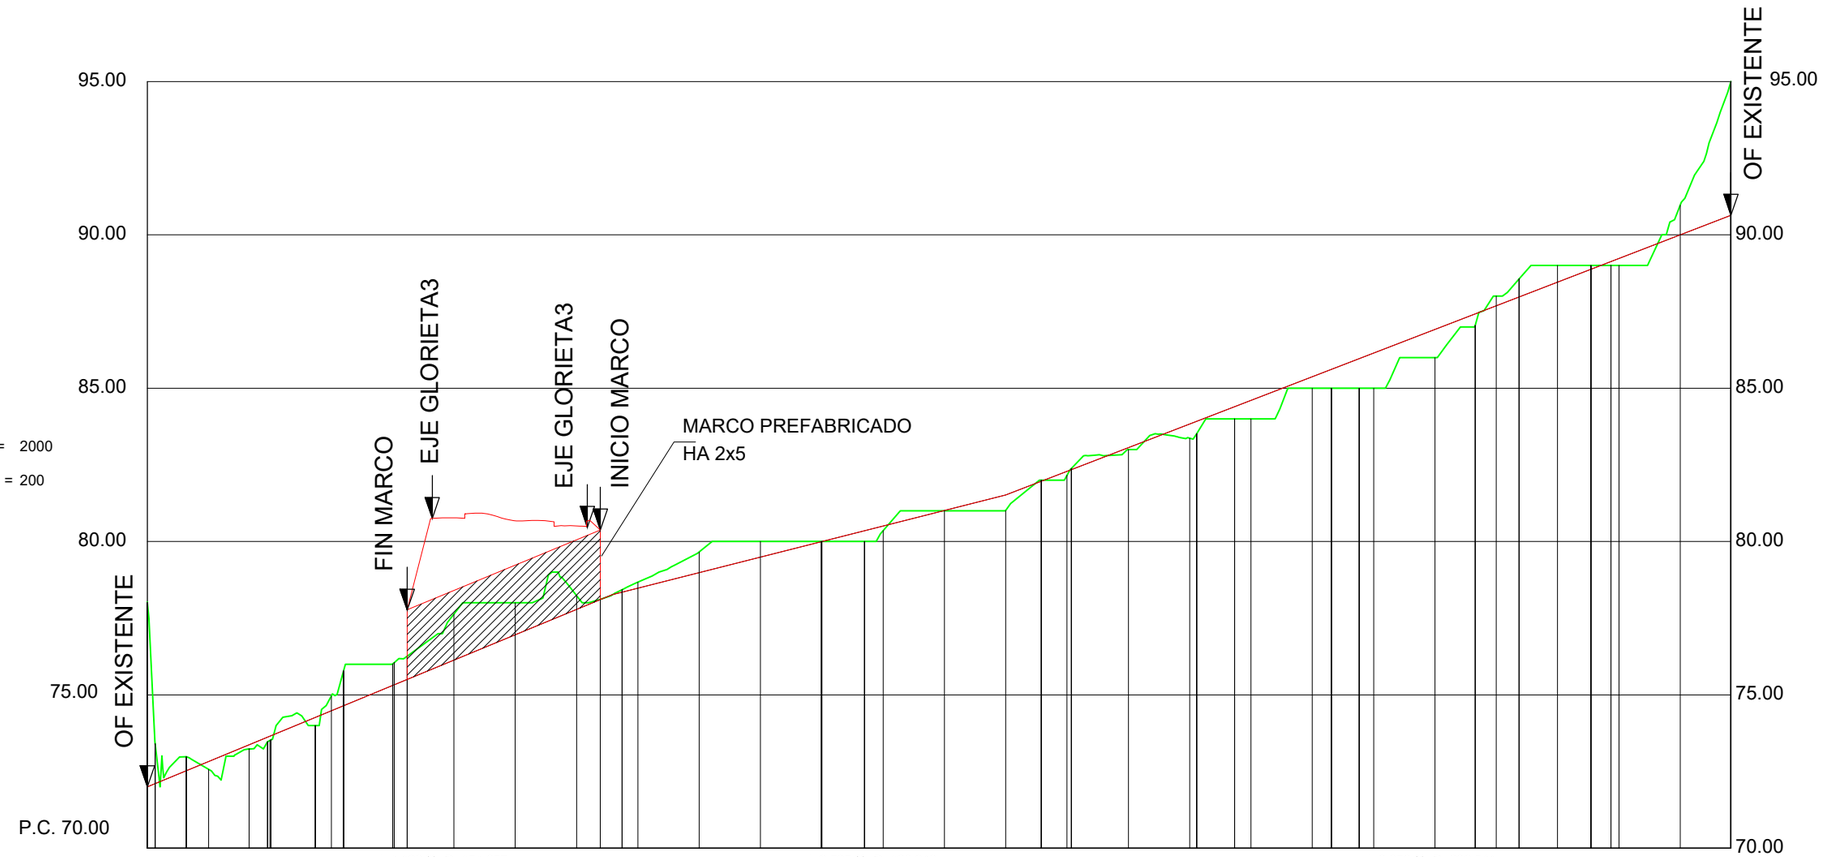

Pendientes

i=4.130 % D=151.657 | i=2.535 % D=128.343 | i=3.856 % D=236.541

Cotas Rojas Desmonte

6.000 1.301 0.459 0.482 1.139 0.705 0.722 0.759 1.503 1.044 0.454 0.008 0.082 0.199 0.677 0.511 0.007 0.004 0.037 0.043 0.313 0.586 0.542 0.124 0.969

Cotas Rojas Terraplen

0.257 0.133 0.136 0.138 0.145 0.262 0.349 0.148 0.010 0.507 0.129 0.059 0.463 0.402 0.395 0.602 0.373 0.614 0.964 1.144 0.915 0.378 0.130 0.229

Cotas de Rasante

72.000 72.105 72.523 72.826 73.369 73.620 73.807 73.866 74.262 74.478 74.643 75.304 75.327 75.500 76.130 76.956 77.783 78.103 78.344 78.475 78.982 79.489 79.993 79.996 80.349 80.503 81.010 81.517 81.963 82.288 82.342 83.059 83.831 83.918 84.395 84.602 85.373 85.614 85.964 86.144 86.915 87.422 87.687 87.975 88.458 88.876 89.130 89.229 90.000 90.638

Cotas de Terreno

78.000 73.406 72.982 72.569 73.236 73.475 73.514 73.530 74.000 74.960 75.782 76.010 76.049 76.259 77.634 78.000 78.237 78.111 78.426 78.674 79.659 80.000 80.000 80.000 80.000 80.355 81.000 81.010 82.000 82.159 82.385 83.000 83.367 83.516 84.000 84.000 85.000 85.000 85.000 85.000 86.000 87.044 88.000 88.561 89.000 89.000 89.000 89.000 90.969 95.000


Distancias Parciales

0.000 2.554 10.107 7.339 13.156 6.075 0.769 0.326 14.436 5.238 3.993 16.007 0.551 4.198 15.251 20.000 20.000 7.750 7.075 5.175 20.000 20.000 19.863 0.137 13.920 6.080 20.000 20.000 11.559 8.441 1.388 18.612 20.000 2.260 12.380 5.360 20.000 6.242 9.074 4.684 20.000 13.132 6.868 7.479 12.521 10.855 6.590 2.555 20.000 16.545

Distancias a Origen

0.000 2.554 12.661 20.000 33.156 39.231 40.000 40.326 54.762 60.000 63.993 80.000 80.551 84.749 100.000 120.000 140.000 147.750 154.825 160.000 180.000 200.000 219.863 220.000 233.920 240.000 260.000 280.000 291.559 300.000 301.388 320.000 340.000 342.260 354.640 360.000 380.000 386.242 395.316 400.000 420.000 433.132 440.000 447.479 460.000 470.855 477.445 480.000 500.000 516.545

Diagrama de Curvatura

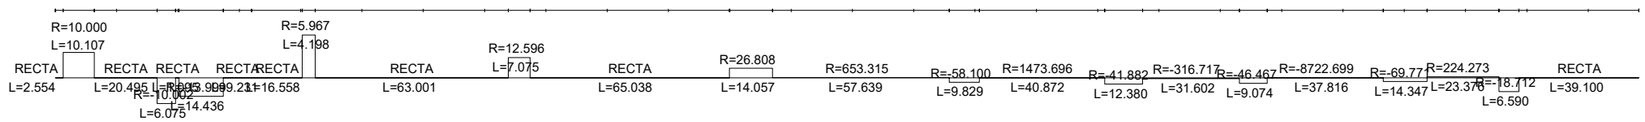

URBANIZADOR: *TERRA VILLAGE LAND, S.L.*

REDACCIÓN DEL PROYECTO: TYPSA — IGNACIO ALMERICH SILLA, I.T.O.P.

PROYECTO MODIFICADO Nº 1 DE LA URBANIZACIÓN DEL SECTOR PP 3/1 DE BENIDORM (ALICANTE)

FECHA: SEPTIEMBRE 2022


ESCALA: H.1/2.000 V.1/200

PLANO Nº: 9.2

1 de 1


DESIGNACION DEL PLANO: UR2912-PM1-PL-090200-UR-EncauzamientoLong-Ed01

ENCAUZAMIENTO PERFIL LONGITUDINAL

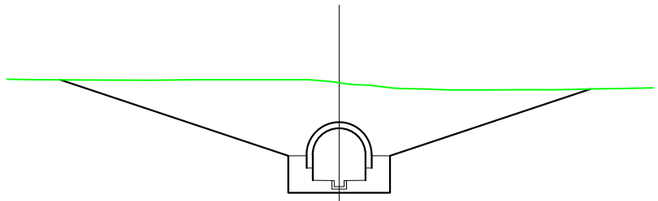


P.K.= 0.00
Zt= 80.470
Zr= 71.500

Sd=0.0
St=0.0
SR=0.0

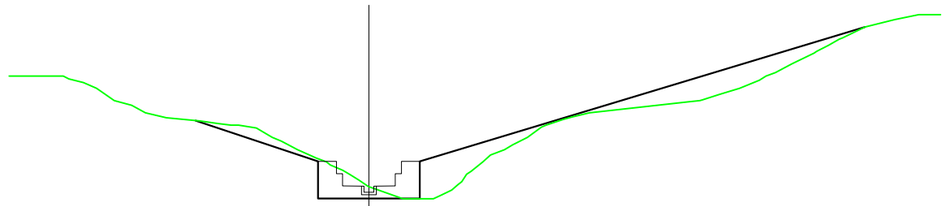


P.K.= 12.66
Zt= 72.982
Zr= 72.023

Sd=15.88
St=0.03
SR=45.51

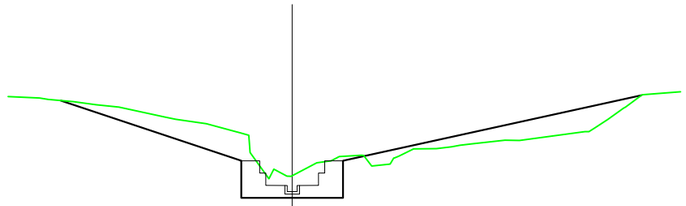


P.K.= 2.55
Zt= 73.406
Zr= 71.605

Sd=42.06
St=0.00
SR=25.08

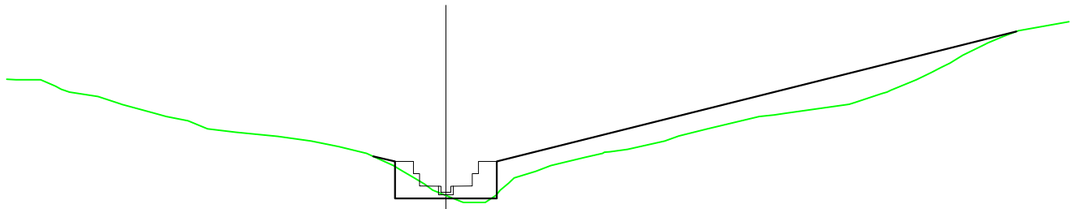

P.K.= 20.00
Zt= 72.569
Zr= 72.326

Sd=5.78
St=0.79
SR=70.50

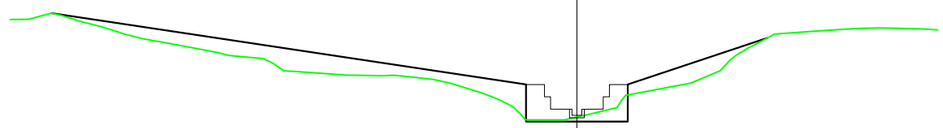

P.K.= 33.16
Zt= 73.236
Zr= 72.869

Sd=4.63
St=0.00
SR=54.32

URBANIZADOR:
TERRA VILLAGE LAND, S.L.


REDACCIÓN DEL PROYECTO
TYPSA
IGNACIO ALMERICH SILLA
I.T.O.P.

PROYECTO MODIFICADO Nº 1 DE LA URBANIZACIÓN
DEL SECTOR PP 3/1 DE BENIDORM
(ALICANTE)

FECHA: SEPTIEMBRE 2022
ESCALA: 1/500


PLANO Nº: 9.3
1 de 8

DESIGNACION DEL PLANO: UR2912-PM1-PL-090300-UR-EncauzamientoTrans-Ed01
ENCAUZAMIENTO
PERFILES TRANSVERSALES

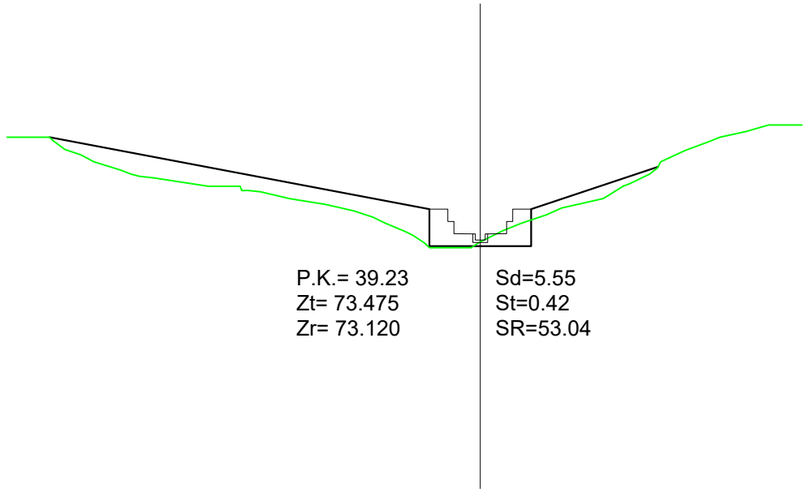


P.K.= 39.23
Zt= 73.475
Zr= 73.120

Sd=5.55
St=0.42
SR=53.04

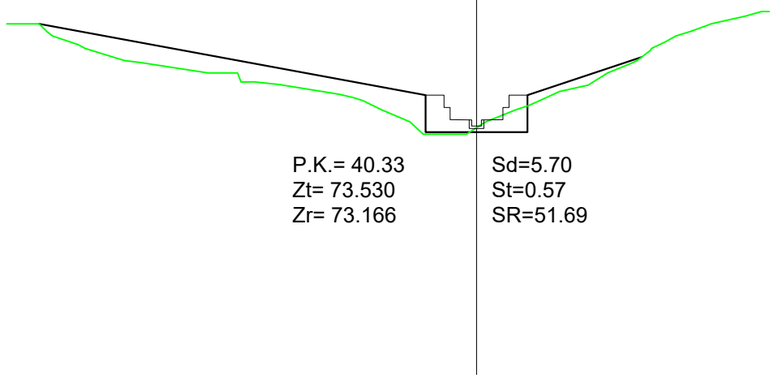


P.K.= 40.33
Zt= 73.530
Zr= 73.166

Sd=5.70
St=0.57
SR=51.69

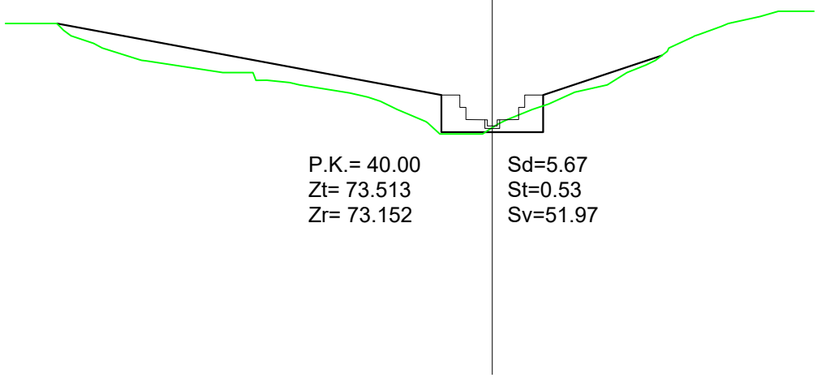


P.K.= 40.00
Zt= 73.513
Zr= 73.152

Sd=5.67
St=0.53
Sv=51.97

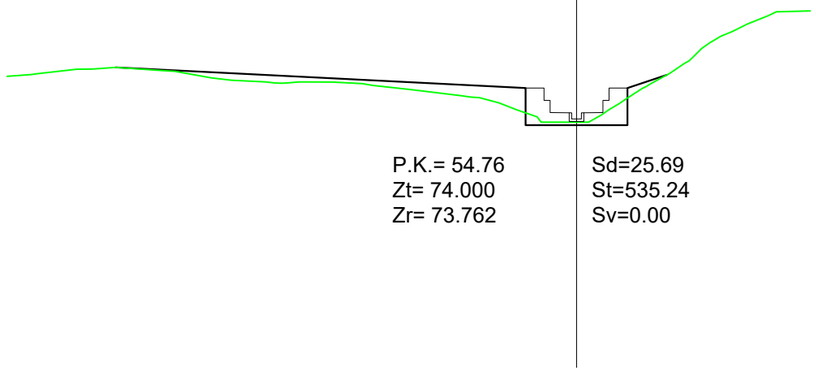

P.K.= 54.76
Zt= 74.000
Zr= 73.762


Sd=25.69
St=535.24
Sv=0.00

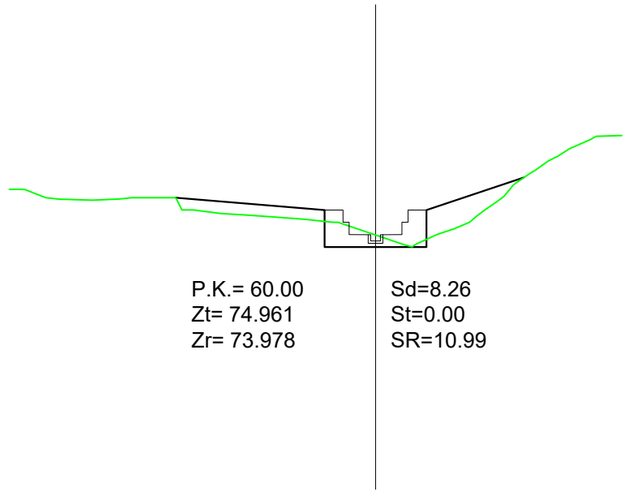

P.K.= 60.00
Zt= 74.961
Zr= 73.978


Sd=8.26
St=0.00
SR=10.99

URBANIZADOR: TERRA VILLAGE LAND, S.L.	REDACCIÓN DEL PROYECTO TYPSA IGNACIO ALMERICH SILLA I.T.O.P.	PROYECTO MODIFICADO Nº 1 DE LA URBANIZACIÓN DEL SECTOR PP 3/1 DE BENIDORM (ALICANTE)	FECHA: SEPTIEMBRE 2022 ESCALA: 1/500	PLANO Nº: 9.3 2 de 8	DESIGNACION DEL PLANO: ENCAUZAMIENTO PERFILES TRANSVERSALES	UR2912-PM1-PL-090300-UR-EncauzamientoTrans-Ed01

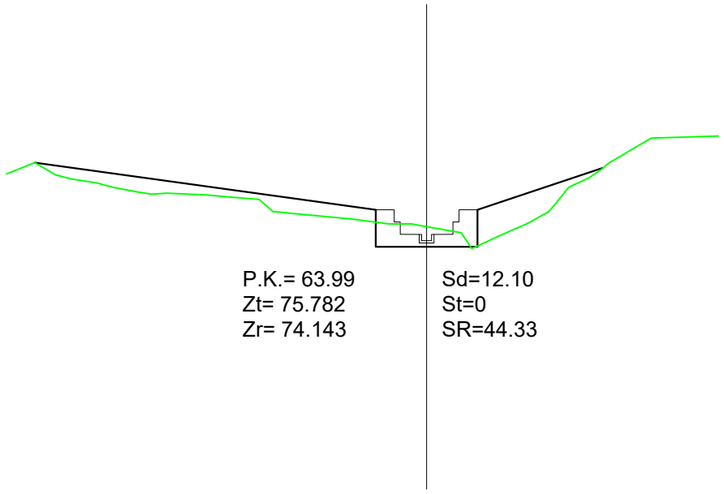


P.K.= 63.99
Zt= 75.782
Zr= 74.143

Sd=12.10
St=0
SR=44.33

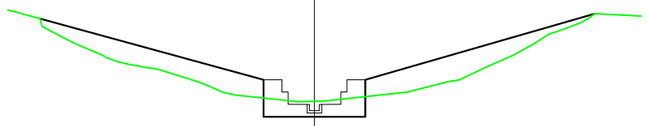


P.K.= 84.75
Zt= 76.259
Zr= 75.000

Sd=11.44
St=0.0
SR=55.15

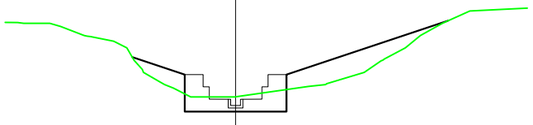


P.K.= 80.00
Zt= 76.010
Zr= 74.804

Sd=11.26
St=0.0
SR=21.79

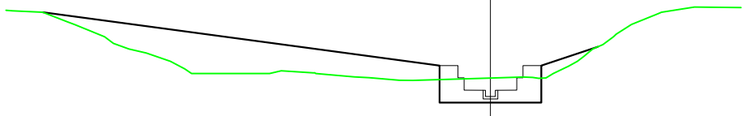


P.K.= 100.00
Zt= 77.634
Zr= 75.630

Sd=16.53
St=0.0
SR=66.54

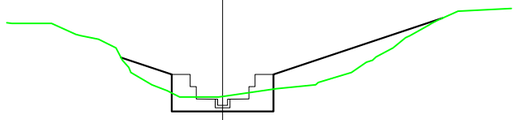

P.K.= 80.55
Zt= 76.049
Zr= 74.827

Sd=11.29
St=0.0
SR=22.50

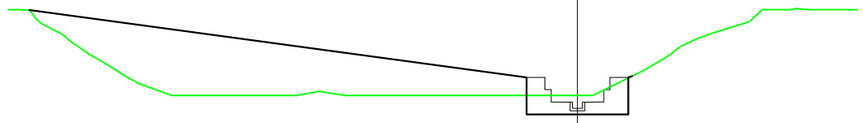

P.K.= 120.00
Zt= 78.000
Zr= 76.456

Sd=14.89
St=0.0
SR=135.68

URBANIZADOR:
TERRA VILLAGE LAND, S.L.


REDACCIÓN DEL PROYECTO
TYPSA
IGNACIO ALMERICH SILLA
I.T.O.P.

PROYECTO MODIFICADO Nº 1 DE LA URBANIZACIÓN
DEL SECTOR PP 3/1 DE BENIDORM
(ALICANTE)

FECHA: SEPTIEMBRE 2022
ESCALA: 1/500


PLANO Nº: 9.3
3 de 8

DESIGNACION DEL PLANO: UR2912-PM1-PL-090300-UR-EncauzamientoTrans-Ed01
ENCAUZAMIENTO
PERFILES TRANSVERSALES

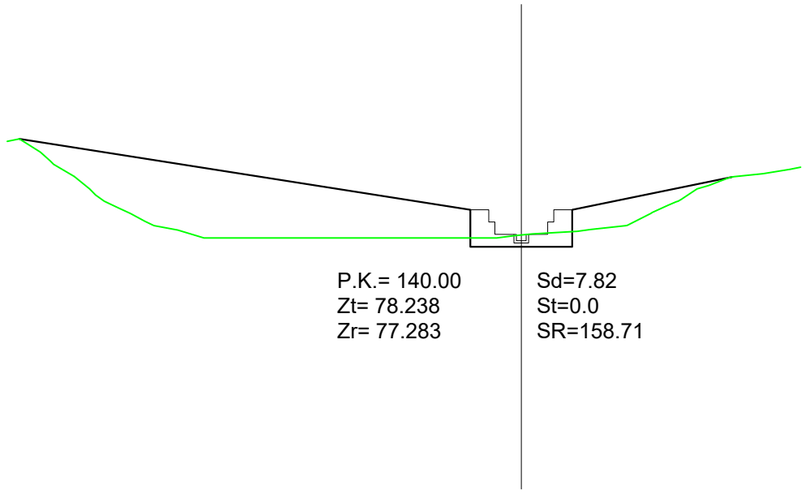


P.K.= 140.00
Zt= 78.238
Zr= 77.283

Sd=7.82
St=0.0
SR=158.71

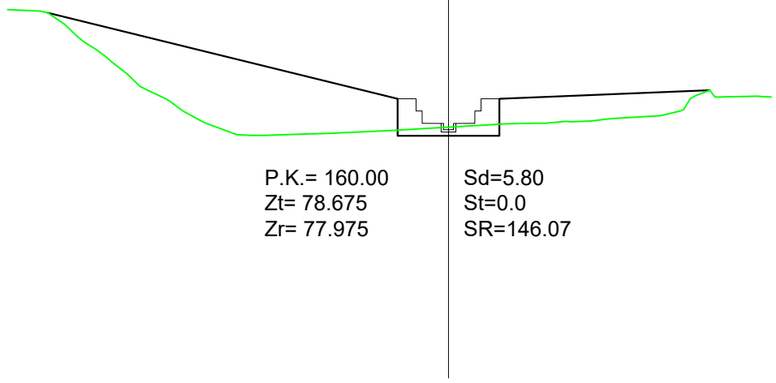


P.K.= 160.00
Zt= 78.675
Zr= 77.975

Sd=5.80
St=0.0
SR=146.07

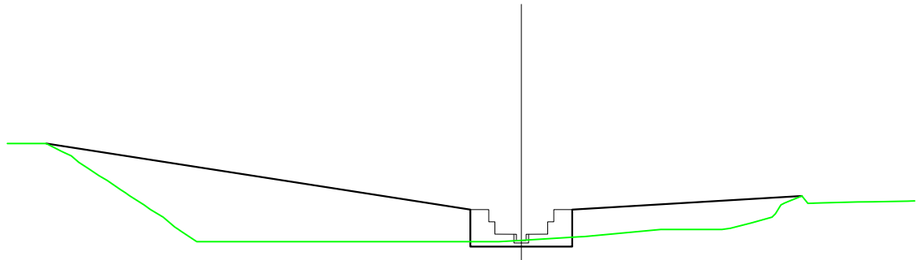

P.K.= 147.75
Zt= 78.111
Zr= 77.603

Sd=4.39
St=0.0
SR=168.78

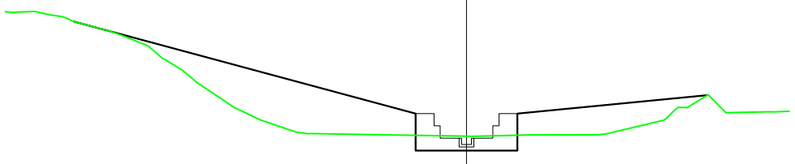


P.K.= 180.00
Zt= 79.660
Zr= 78.482

Sd=10.03
St=0.0
SR=90.7



P.K.= 154.82
Zt= 78.426
Zr= 77.844


Sd=4.72
St=0.0
SR=156.52

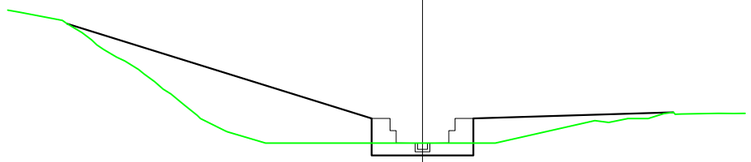

P.K.= 200.00
Zt= 80.000
Zr= 78.989


Sd=8.39
St=0.0
SR=117.53

URBANIZADOR: *TERRA VILLAGE LAND, S.L.*	REDACCIÓN DEL PROYECTO TYPSA IGNACIO ALMERICH SILLA I.T.O.P.	PROYECTO MODIFICADO Nº 1 DE LA URBANIZACIÓN DEL SECTOR PP 3/1 DE BENIDORM (ALICANTE)	FECHA: SEPTIEMBRE 2022 ESCALA: 1/500	PLANO Nº: 9.3 4 de 8	DESIGNACION DEL PLANO: UR2912-PM1-PL-090300-UR-EncauzamientoTrans-Ed01 ENCAUZAMIENTO PERFILES TRANSVERSALES

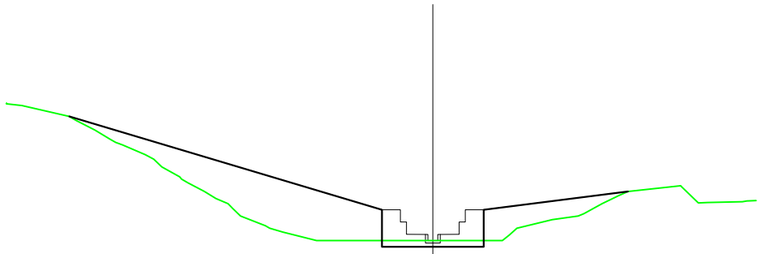


P.K.= 219.86
Zt= 80.000
Zr= 79.493

Sd=4.21
St=0.0
SR=85.35

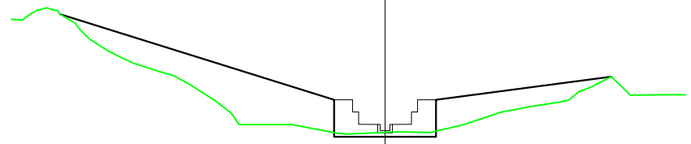


P.K.= 240.00
Zt= 80.356
Zr= 80.003

Sd=2.74
St=0.0
SR=79.11

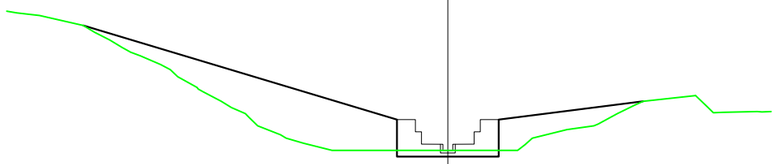


P.K.= 220.00
Zt= 80.000
Zr= 79.496

Sd=4.18
St=0.0
SR=85.09

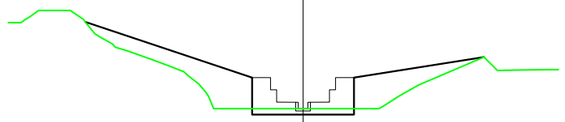


P.K.= 260.00
Zt= 81.000
Zr= 80.510

Sd=4.07
St=0.0
SR=39.90

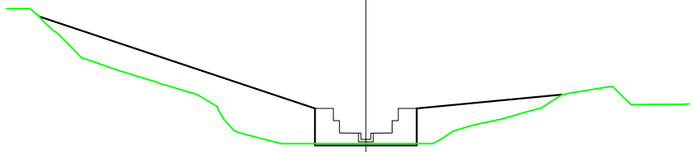

P.K.= 233.92
Zt= 80.000
Zr= 79.849


Sd=1.64
St=0.0
SR=76.91

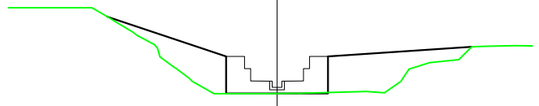

P.K.= 280.00
Zt= 81.010
Zr= 81.017


Sd=0.10
St=0.07
SR=41.87

URBANIZADOR: TERRA VILLAGE LAND, S.L.	REDACCIÓN DEL PROYECTO TYPSA IGNACIO ALMERICH SILLA I.T.O.P.	PROYECTO MODIFICADO Nº 1 DE LA URBANIZACIÓN DEL SECTOR PP 3/1 DE BENIDORM (ALICANTE)	FECHA: SEPTIEMBRE 2022 ESCALA: 1/500	PLANO Nº: 9.3 5 de 8	DESIGNACION DEL PLANO: UR2912-PM1-PL-090300-UR-EncauzamientoTrans-Ed01 ENCAUZAMIENTO PERFILES TRANSVERSALES

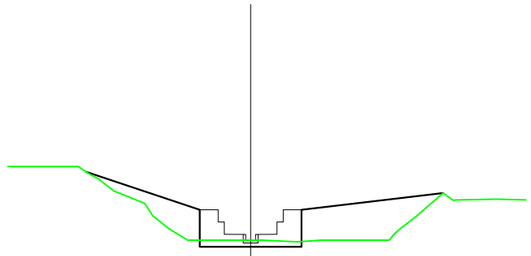


P.K.= 291.56
Zt= 82.000
Zr= 81.463

Sd=4.22
St=0.0
SR=41.12

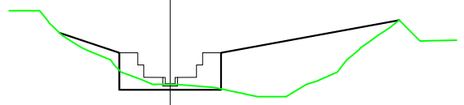


P.K.= 320.00
Zt= 83.000
Zr= 82.559

Sd=4.56
St=0.0
SR=47.08

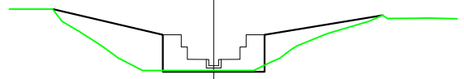


P.K.= 354.64
Zt= 84.000
Zr= 83.895

Sd=1.06
St=0.0
SR=29.02

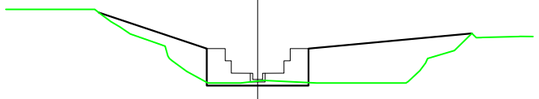


P.K.= 300.00
Zt= 82.161
Zr= 81.788

Sd=2.42
St=0.0
SR=45.83

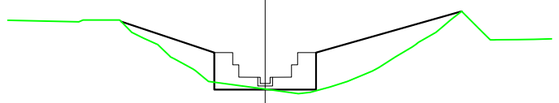

P.K.= 340.00
Zt= 83.367
Zr= 83.331

Sd=1.33
St=0.75
SR=35.42

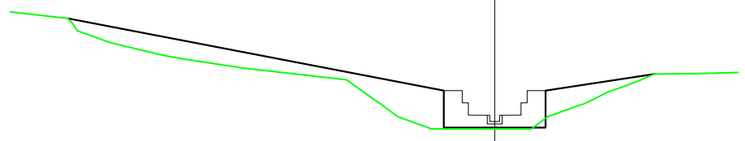


P.K.= 360.00
Zt= 84.000
Zr= 84.102

Sd=0.39
St=0.73
Sv=55.80




P.K.= 301.39
Zt= 82.385
Zr= 81.842

Sd=3.41
St=0.0
SR=45.33

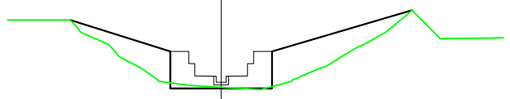

P.K.= 342.26
Zt= 83.516
Zr= 83.418

Sd=1.13
St=0.08
SR=34.89

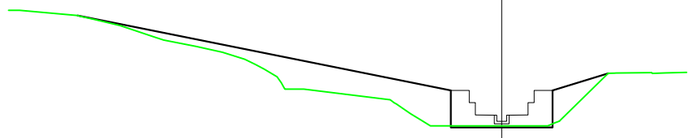

P.K.= 380.00
Zt= 85.000
Zr= 84.873

Sd=1.10
St=0.0
SR=48.58

URBANIZADOR:
TERRA VILLAGE LAND, S.L.


REDACCIÓN DEL PROYECTO
TYPSA
IGNACIO ALMERICH SILLA
I.T.O.P.

PROYECTO MODIFICADO Nº 1 DE LA URBANIZACIÓN
DEL SECTOR PP 3/1 DE BENIDORM
(ALICANTE)

FECHA: SEPTIEMBRE 2022
ESCALA: 1/500


PLANO Nº: 9.3
6 de 8

DESIGNACION DEL PLANO: UR2912-PM1-PL-090300-UR-EncauzamientoTrans-Ed01
ENCAUZAMIENTO
PERFILES TRANSVERSALES

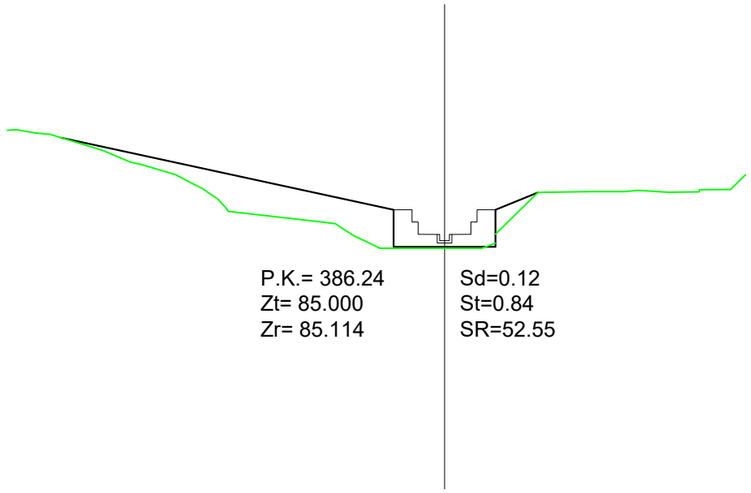


P.K.= 386.24
Zt= 85.000
Zr= 85.114

Sd=0.12
St=0.84
SR=52.55

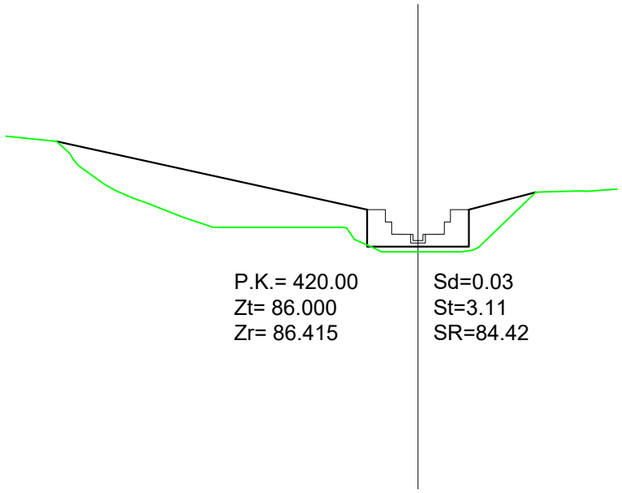


P.K.= 420.00
Zt= 86.000
Zr= 86.415

Sd=0.03
St=3.11
SR=84.42

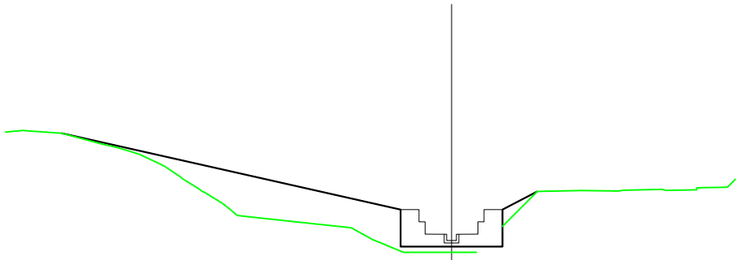


P.K.= 395.32
Zt= 85.000
Zr= 85.464

Sd=0.00
St=3.65
SR=68.77

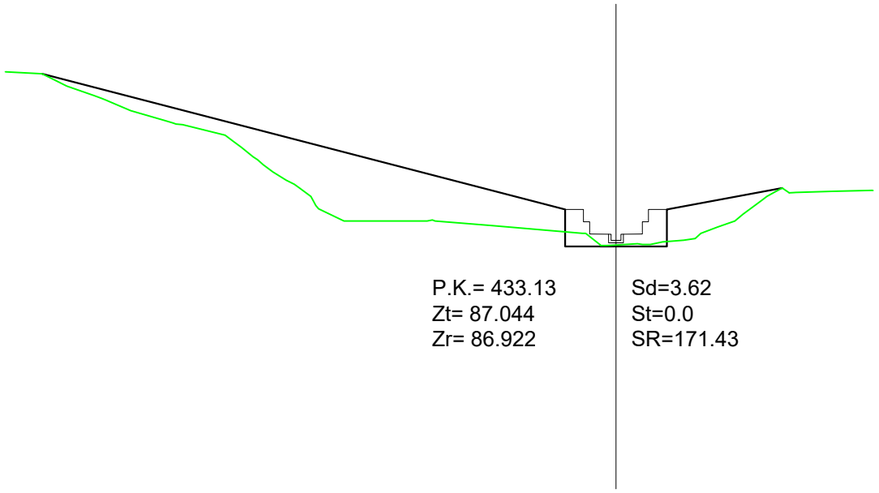


P.K.= 433.13
Zt= 87.044
Zr= 86.922

Sd=3.62
St=0.0
SR=171.43

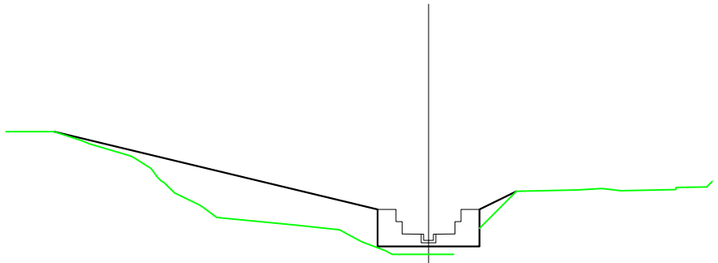

P.K.= 400.00
Zt= 85.000
Zr= 85.644

Sd=0.00
St=4.68
SR=59.55

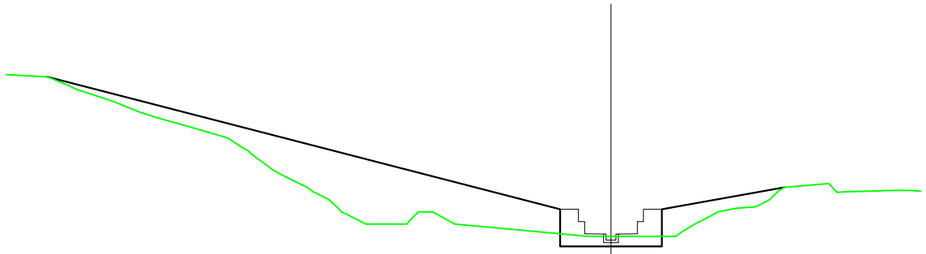

P.K.= 440.00
Zt= 88.000
Zr= 87.187

Sd=6.99
St=0.0
SR=114.25

URBANIZADOR:
TERRA VILLAGE LAND, S.L.


REDACCIÓN DEL PROYECTO
TYPSA
IGNACIO ALMERICH SILLA
I.T.O.P.

PROYECTO MODIFICADO Nº 1 DE LA URBANIZACIÓN
DEL SECTOR PP 3/1 DE BENIDORM
(ALICANTE)

FECHA: SEPTIEMBRE 2022
ESCALA: 1/500


PLANO Nº: 9.3
7 de 8

DESIGNACION DEL PLANO: UR2912-PM1-PL-090300-UR-EncauzamientoTrans-Ed01
ENCAUZAMIENTO
PERFILES TRANSVERSALES

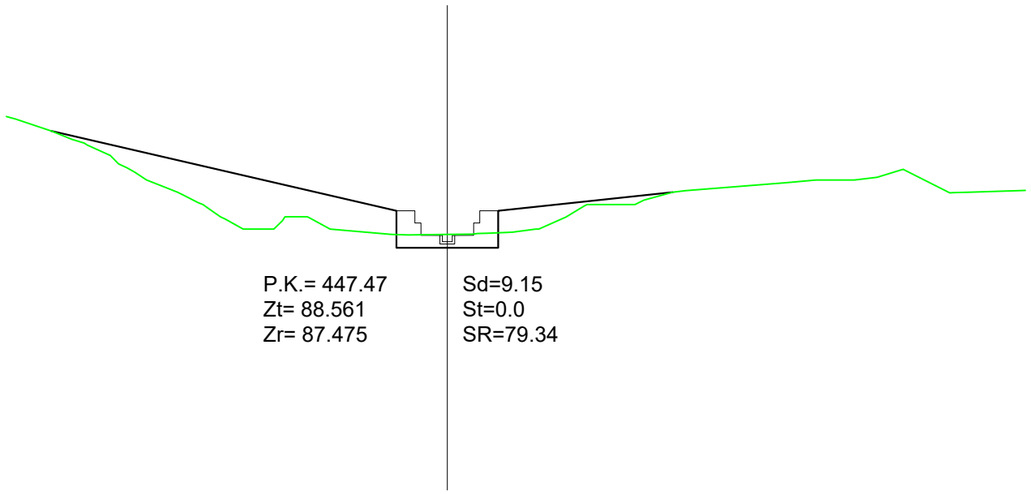


P.K.= 447.47
Zt= 88.561
Zr= 87.475

Sd=9.15
St=0.0
SR=79.34

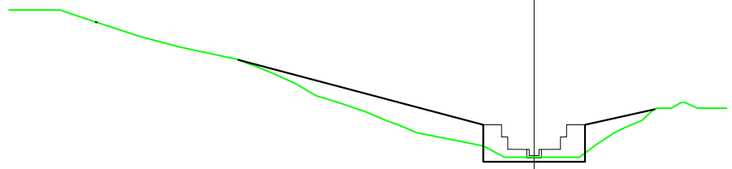


P.K.= 477.44
Zt= 89.000
Zr= 88.630

Sd=3.95
St=0.0
SR=32.77

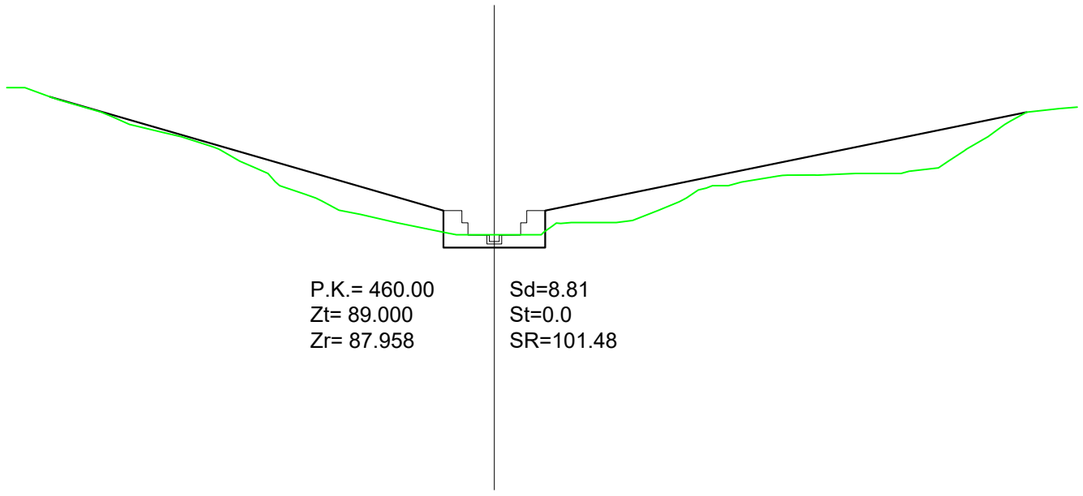


P.K.= 460.00
Zt= 89.000
Zr= 87.958

Sd=8.81
St=0.0
SR=101.48

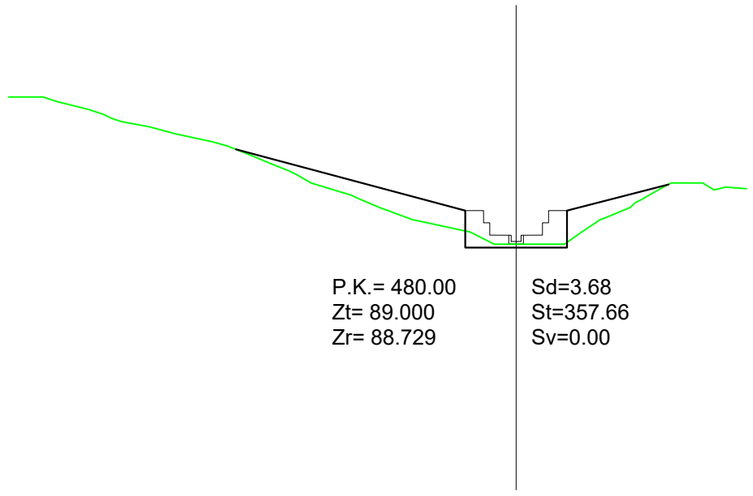


P.K.= 480.00
Zt= 89.000
Zr= 88.729

Sd=3.68
St=357.66
Sv=0.00

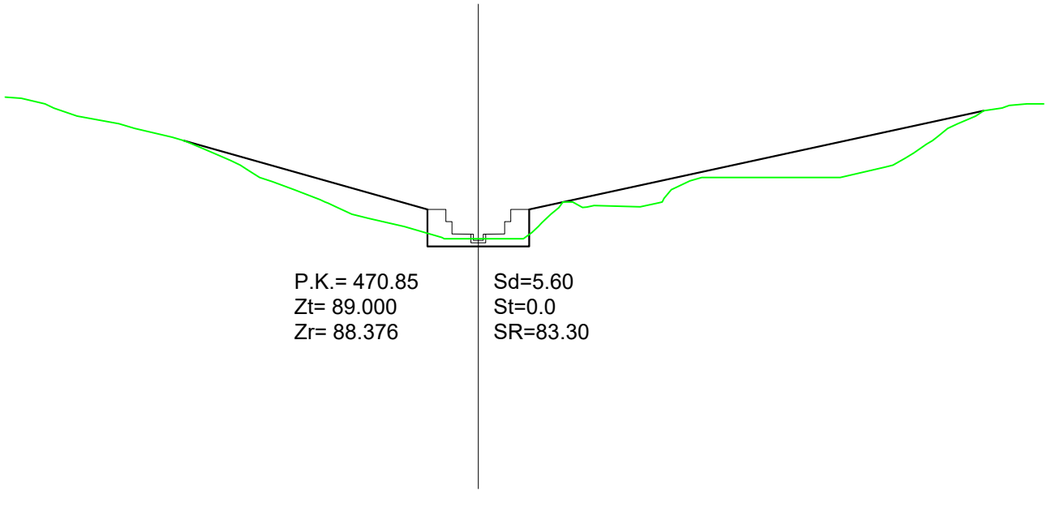


P.K.= 470.85
Zt= 89.000
Zr= 88.376

Sd=5.60
St=0.0
SR=83.30

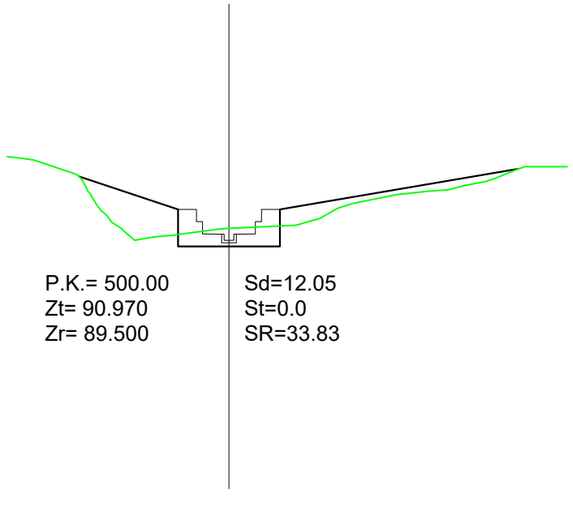

P.K.= 500.00
Zt= 90.970
Zr= 89.500

Sd=12.05
St=0.0
SR=33.83

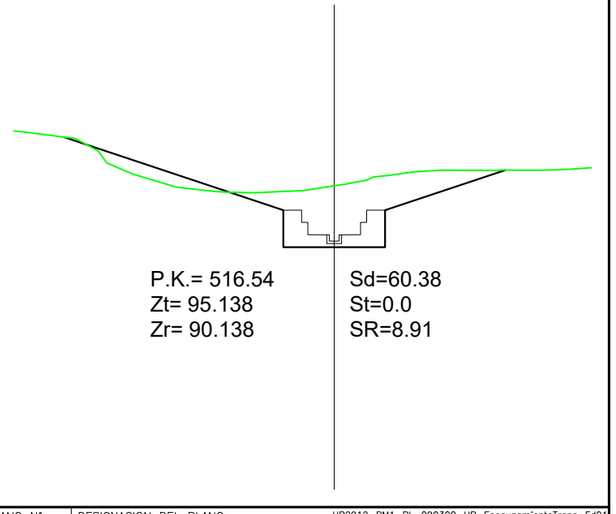

P.K.= 516.54
Zt= 95.138
Zr= 90.138

Sd=60.38
St=0.0
SR=8.91

URBANIZADOR:
TERRA VILLAGE LAND, S.L.


REDACCIÓN DEL PROYECTO
TYPSA
IGNACIO ALMERICH SILLA
I.T.O.P.

PROYECTO MODIFICADO Nº 1 DE LA URBANIZACIÓN
DEL SECTOR PP 3/1 DE BENIDORM
(ALICANTE)


FECHA: SEPTIEMBRE 2022
ESCALA: 1/500

PLANO Nº: 9.3
8 de 8

DESIGNACION DEL PLANO: UR2912-PM1-PL-090300-UR-EncauzamientoTrans-Ed01
ENCAUZAMIENTO
PERFILES TRANSVERSALES

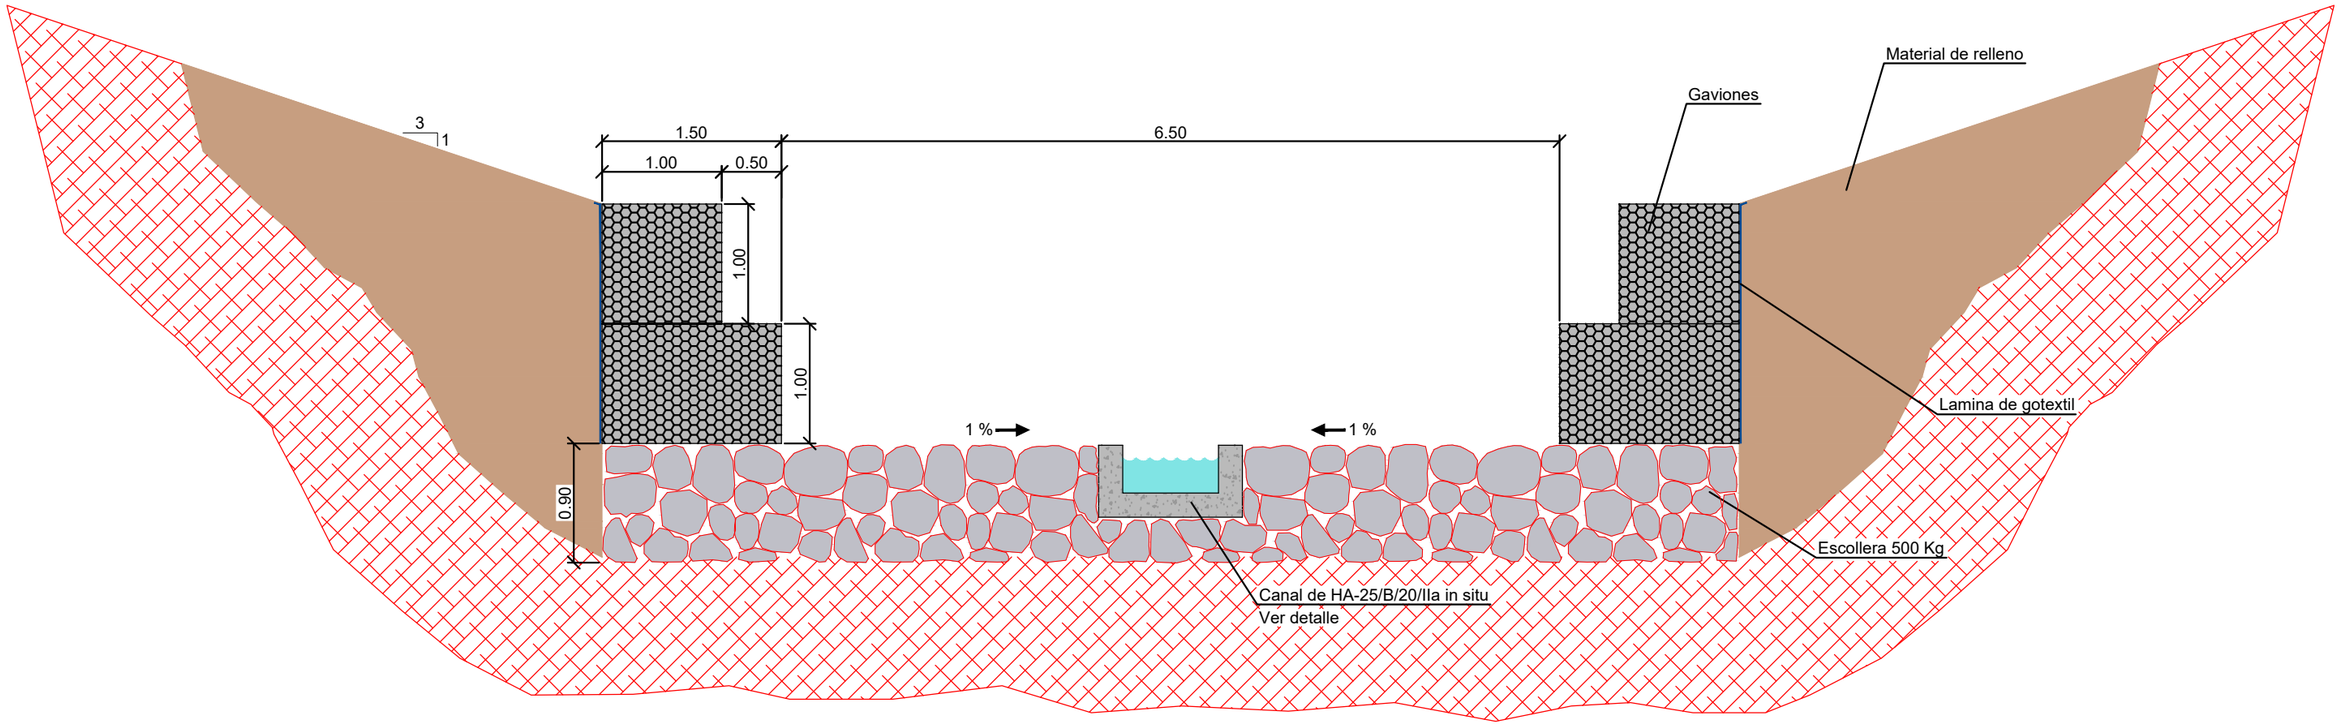

SECCION ENCAUZAMIENTO DESDE PK. 0 HASTA PK. 84,749
ESCALA 1/50

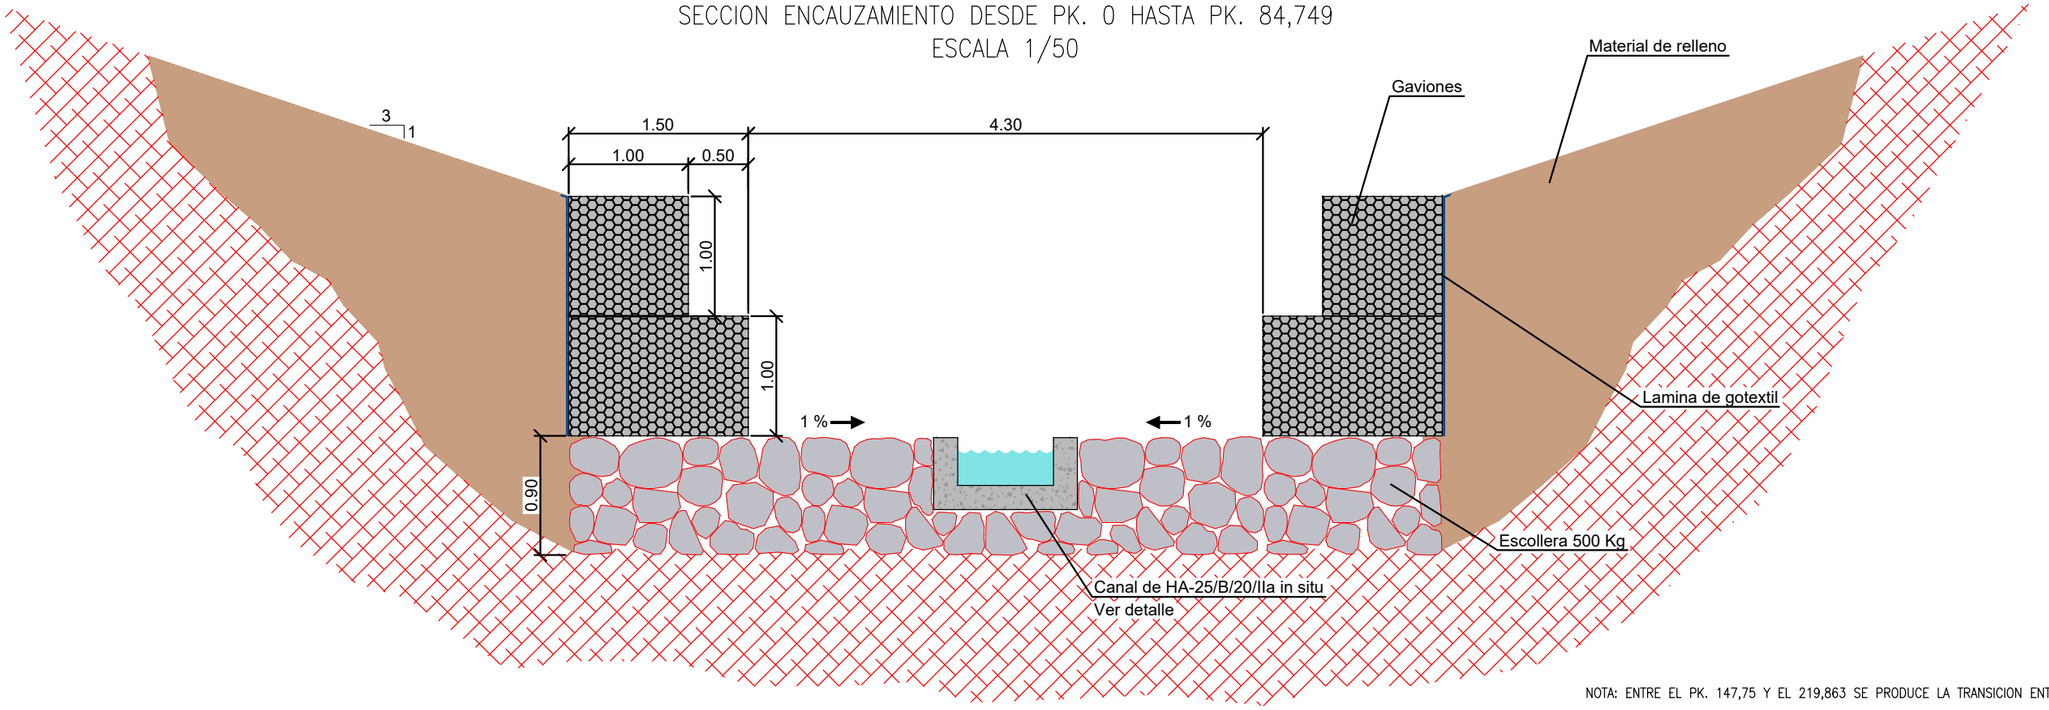


SECCION ENCAUZAMIENTO DESDE PK. 233,92 HASTA 516,545
ESCALA 1/50

NOTA: ENTRE EL PK. 147,75 Y EL 219,863 SE PRODUCE LA TRANSICION ENTRE AMBAS SECCIONES
(VER PLANO 9.1 DE PLANTA GENERAL)

URBANIZADOR: TERRA VILLAGE LAND, S.L.	REDACCIÓN DEL PROYECTO TYPSA — IGNACIO ALMERICH SILLA, I.T.O.P.	PROYECTO MODIFICADO Nº 1 DE LA URBANIZACIÓN DEL SECTOR PP 3/1 DE BENIDORM (ALICANTE)	FECHA: SEPTIEMBRE 2022 ESCALA: VER PLANO	PLANO Nº: 9.4.1 1 de 1	DESIGNACION DEL PLANO: UR2912-PM1-PL-090401-UR-EncauzamientoSecCauce-Ed01 ENCAUZAMIENTO SECCIÓN TIPO

SECCION TIPO MARCO PREFABRICADO PASO DE AGUA

DESDE PK. 93,112 HASTA PK. 121,677

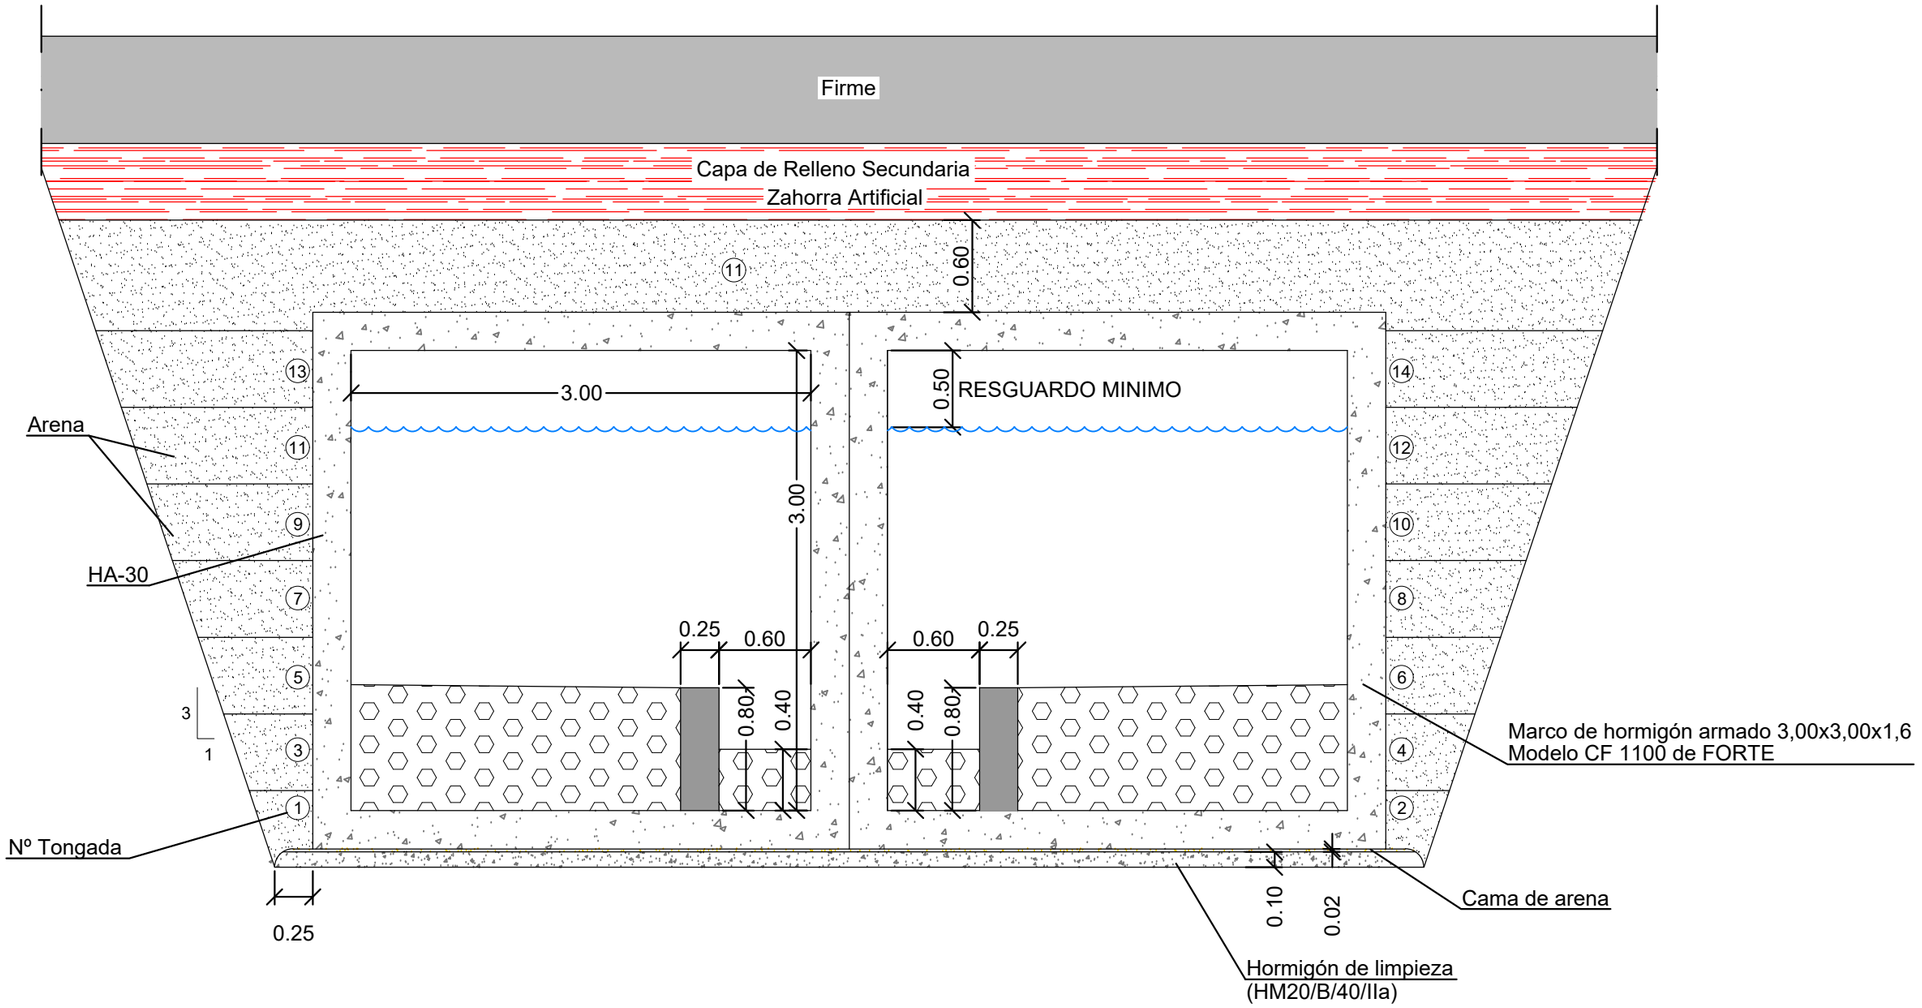


-TONGADAS ENTRE 50 - 60cm.
-SE RESPETARÁ EL ORDEN DE EJECUCIÓN ALTERNATIVO DE LAS TONGADAS INDICADO.
-NO DEBERÁN CIRCULAR VEHICULOS DIRECTOS SOBRE EL MARCO.
-EN LAS PROXIMIDADES DEL MARCO SE EMPLEARÁN MEDIOS LIGEROS PARA COMPACTAR EL SUELO.

URBANIZADOR: TERRA VILLAGE LAND, S.L.	REDACCIÓN DEL PROYECTO TYPSA IGNACIO ALMERICH SILLA I.T.O.P.	PROYECTO MODIFICADO Nº 1 DE LA URBANIZACIÓN DEL SECTOR PP 3/1 DE BENIDORM (ALICANTE)	FECHA: SEPTIEMBRE 2022 ESCALA: 1/40	PLANO Nº: 9.4.2 1 de 1	DESIGNACION DEL PLANO: UR2912-PM1-PL-090402-UR-EncauzamientoSecMarco-Ed01	ENCAUZAMIENTO MARCO DE HORMIGÓN


DETALLE ENTRADA OBRA DE FABRICA AGUAS ABAJO

Escala 1/20

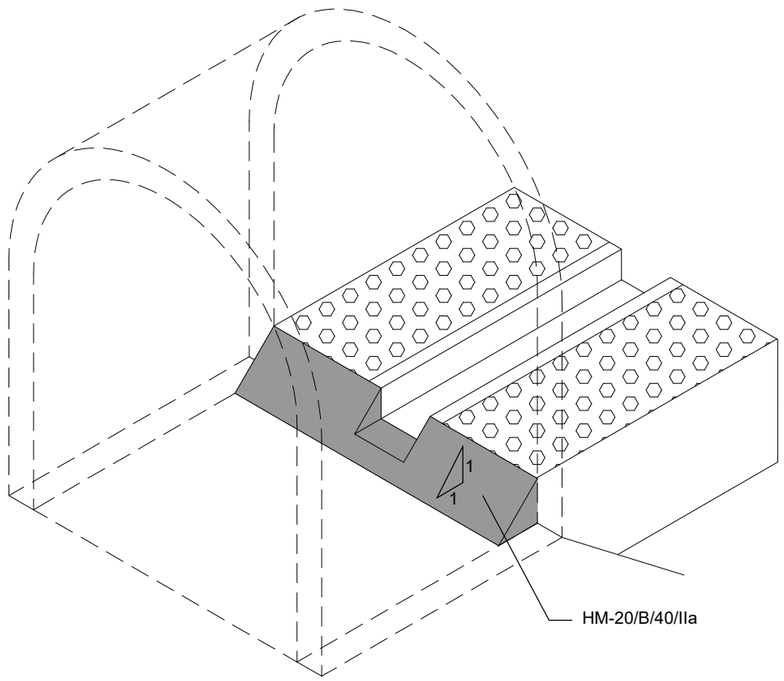


DETALLE DE TRANSICION DE OBRA DE FABRICA AGUAS ARRIBA

Escala 1/10

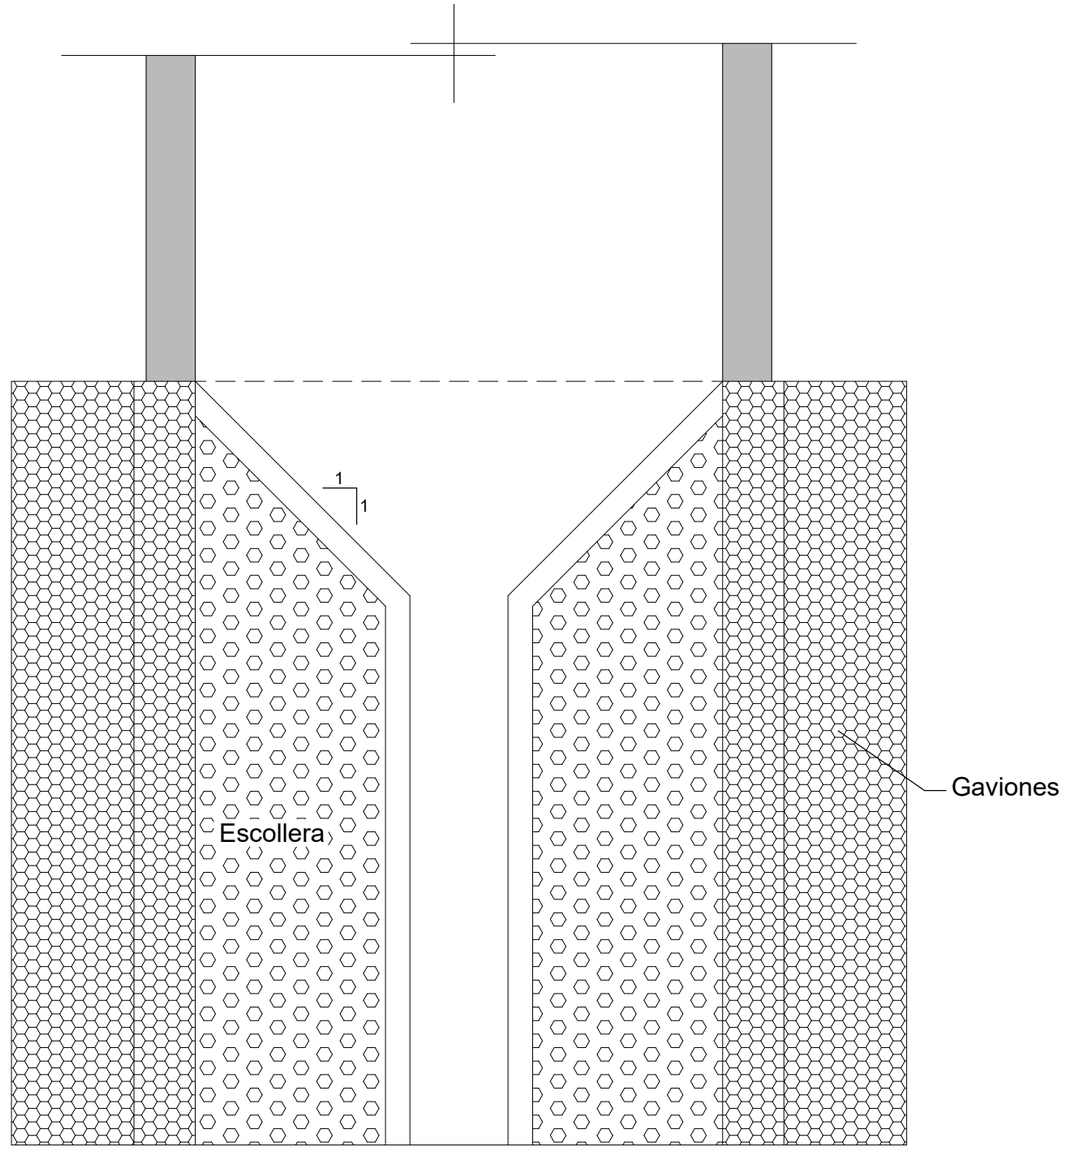

URBANIZADOR: TERRA VILLAGE LAND, S.L.	REDACCIÓN DEL PROYECTO TYPSA — IGNACIO ALMERICH SILLA I.T.O.P.	PROYECTO MODIFICADO Nº 1 DE LA URBANIZACIÓN DEL SECTOR PP 3/1 DE BENIDORM (ALICANTE)	FECHA: SEPTIEMBRE 2022 ESCALA: EN DIBUJO	PLANO Nº: 9.5 1 de 1	DESIGNACION DEL PLANO: UR2912-PM1-PL-090500-UR-EncauzamientoEntronque-Ed01 ENCAUZAMIENTO DETALLES ENTRONQUE

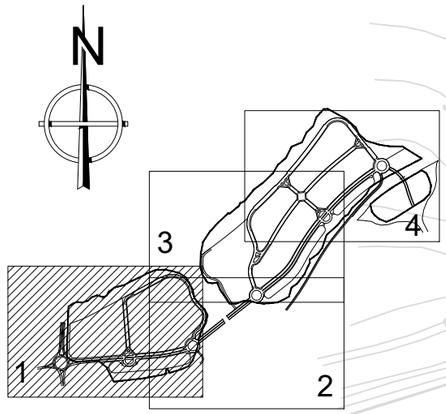

AGUA POTABLE

- Conducción Ø 250 FD Presurizada
- Conducción Ø 200 FD Presurizada
- Conducción Ø 150 FD Presurizada
- Conducción Ø 100 FD Presurizada
- Conducción Ø 250 FD Gravedad
- Conducción Ø 200 FD Gravedad
- Conducción Ø 100 FD Gravedad
- Tuberia impulsion FD Ø250
- Tuberia impulsion FD Ø300

CARRETERA
AUTOPISTA
A-7
Els Tolls
CALLE B
CALLE B
GLORIETA 2
CALLE A
TRAMO1
GLORIETA 1
CALLE A
TRAMO1
APARCAMIENTO 1

URBANIZADOR:
TERRA VILLAGE LAND, S.L.

REDACCIÓN DEL PROYECTO
TYPSA
IGNACIO ALMERICH SILLA
I.T.O.P.

PROYECTO MODIFICADO Nº 1 DE LA URBANIZACIÓN
DEL SECTOR PP 3/1 DE BENIDORM
(ALICANTE)

FECHA: SEPTIEMBRE 2022
ESCALA: 1/2.000

PLANO Nº: 10.1
1 de 4

DESIGNACION DEL PLANO: UR2912-PM1-PL-100100-UR-AgPotablePlantaGen-Ed03

RED DE AGUA POTABLE.
PLANTA GENERAL

CALLE B

CALLE A TRAMO 2

GLORIETA 2

CALLE A TRAMO1

CAMINO 1

APARCAMIENTO 1

CALLE C

APARCAMIENTO 2

GLORIETA 3

CALLE A TRAMO 2

P G I

DETALLE A

1 2 3 4

AGUA POTABLE

- Conducción Ø 250 FD Presurizada
- Conducción Ø 200 FD Presurizada
- Conducción Ø 150 FD Presurizada
- Conducción Ø 100 FD Presurizada
- Conducción Ø 250 FD Gravedad
- Conducción Ø 200 FD Gravedad
- Conducción Ø 100 FD Gravedad
- Tuberia impulsion FD Ø250
- Tuberia impulsion FD Ø300

URBANIZADOR:
TERRA VILLAGE LAND, S.L.


REDACCIÓN DEL PROYECTO
TYPSA
IGNACIO ALMERICH SILLA
I.T.O.P.

PROYECTO MODIFICADO Nº 1 DE LA URBANIZACIÓN DEL SECTOR PP 3/1 DE BENIDORM (ALICANTE)

FECHA: SEPTIEMBRE 2022
ESCALA: 1/2.000

PLANO Nº: 10.1
2 de 4

DESIGNACION DEL PLANO: UR2912-PM1-PL-100100-UR-AgPotablePlantaGen-Ed03
RED DE AGUA POTABLE. PLANTA GENERAL

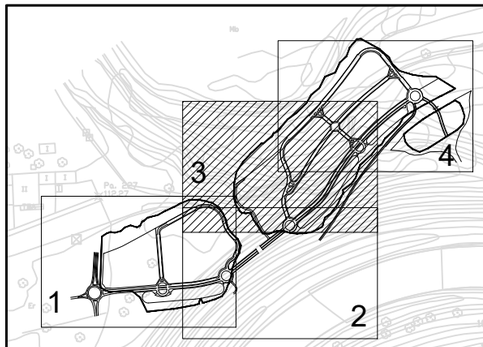



AGUA POTABLE

- Conducción Ø 250 FD Presurizada
- Conducción Ø 200 FD Presurizada
- Conducción Ø 150 FD Presurizada
- Conducción Ø 100 FD Presurizada
- Conducción Ø 250 FD Gravedad
- Conducción Ø 200 FD Gravedad
- Conducción Ø 100 FD Gravedad
- Tuberia impulsion FD Ø250
- Tuberia impulsion FD Ø300

Barrina

EDIFICIOS

DEPÓSITO

AGILITY

CALLE C

CALLE D

CALLE E

CALLE E

CALLE C

CALLE A TRAMO 3

CALLE C


APARCAMIENTO 2

GLORIETA 4

GLORIETA 3

I

URBANIZADOR: TERRA VILLAGE LAND, S.L.	REDACCIÓN DEL PROYECTO TYPSA	IGNACIO ALMERICH SILLA I.T.O.P.	PROYECTO MODIFICADO Nº 1 DE LA URBANIZACIÓN DEL SECTOR PP 3/1 DE BENIDORM (ALICANTE)	FECHA: SEPTIEMBRE 2022 / ESCALA: 1/2.000	PLANO Nº: 10.1 3 de 4	DESIGNACION DEL PLANO: RED DE AGUA POTABLE. PLANTA GENERAL — UR2912-PM1-PL-100100-UR-AgPotablePlantaGen-Ed03

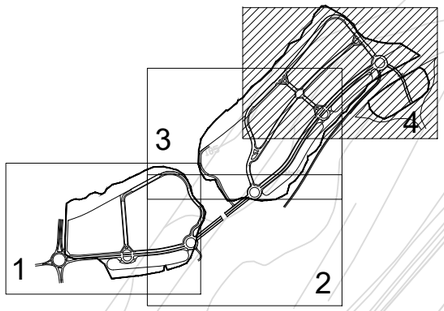



CALLE C

GLORIETA 5

CALLE C

CALLE C

CALLE D

CALLE E

CALLE A TRAMO 3

APARCAMIENTO 3

CALLE C

CALLE E

CALLE D

GLORIETA 4

CALLE F

AUTOPISTA

AGUA POTABLE

- Conducción Ø 250 FD Presurizada
- Conducción Ø 200 FD Presurizada
- Conducción Ø 150 FD Presurizada
- Conducción Ø 100 FD Presurizada
- Conducción Ø 250 FD Gravedad
- Conducción Ø 200 FD Gravedad
- Conducción Ø 100 FD Gravedad
- Tuberia impulsion FD Ø250
- Tuberia impulsion FD Ø300

URBANIZADOR:
TERRA VILLAGE LAND, S.L.

REDACCIÓN DEL PROYECTO
TYPSA
IGNACIO ALMERICH SILLA
I.T.O.P.

PROYECTO MODIFICADO Nº 1 DE LA URBANIZACIÓN
DEL SECTOR PP 3/1 DE BENIDORM
(ALICANTE)


FECHA: SEPTIEMBRE 2022
ESCALA: 1/2.000

PLANO Nº: 10.1
4 de 4


DESIGNACION DEL PLANO: UR2912-PM1-PL-100100-UR-AgPotablePlantaGen-Ed03

RED DE AGUA POTABLE.
PLANTA GENERAL

MARCO Y TAPA DE FUNDICION 40x40

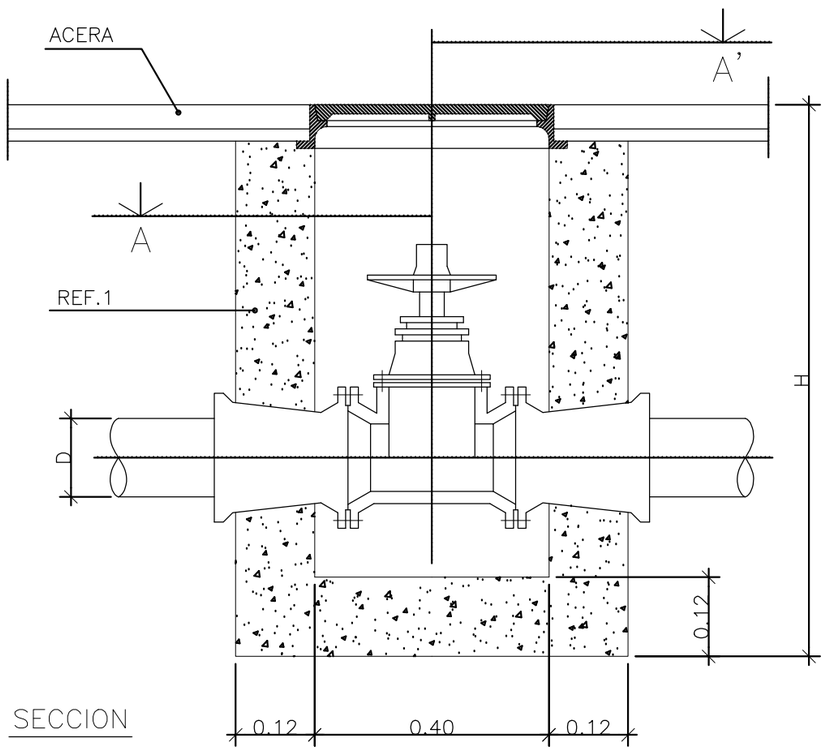


SECCION

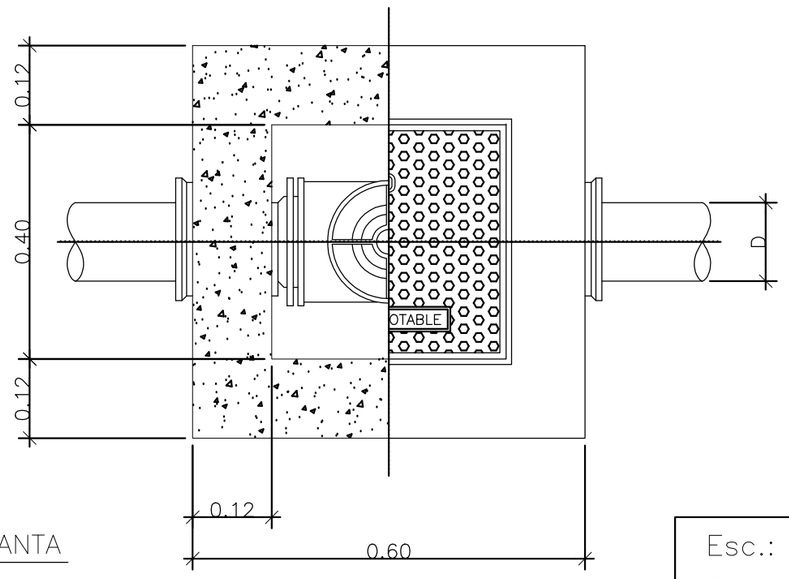


PLANTA

Esc.: 1:10
Cotas en m.

MARCO

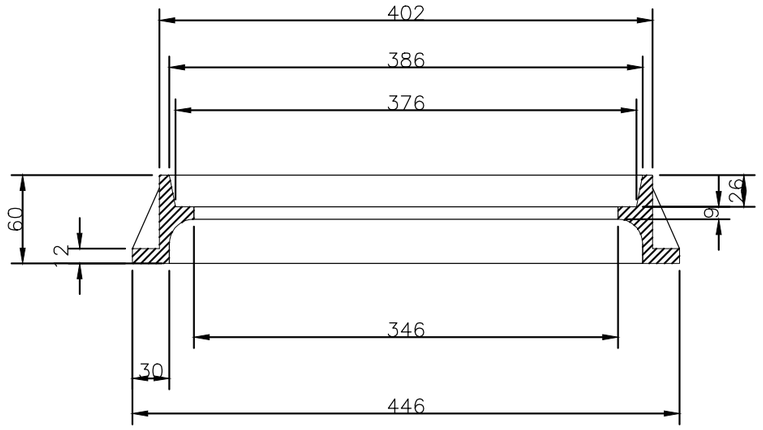


SECCION

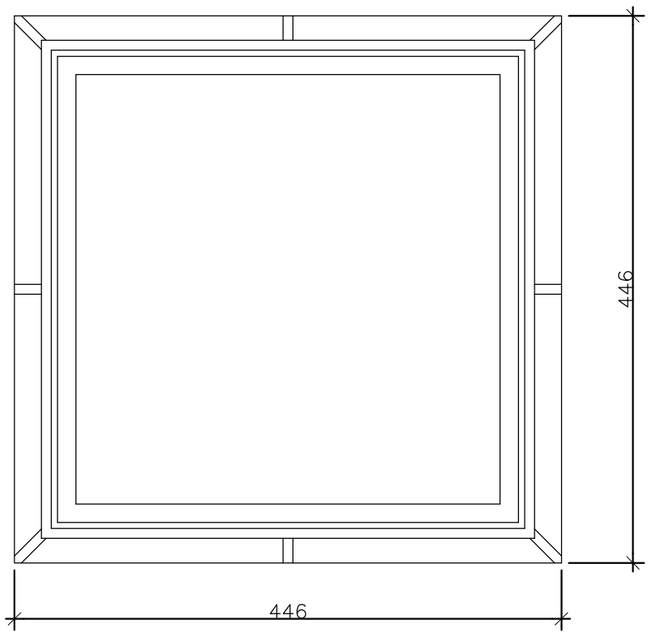


PLANTA

FUNDICION DE GRAFITO ESFEROIDAL
NORMAS UNE-41-300-87
UNE-36-118-73
EN-124
(CARGA DE ROTURA > 12.5 T.)

TAPA

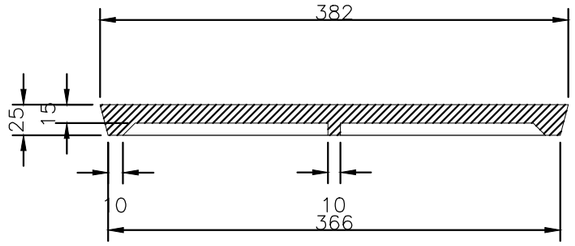

SECCION

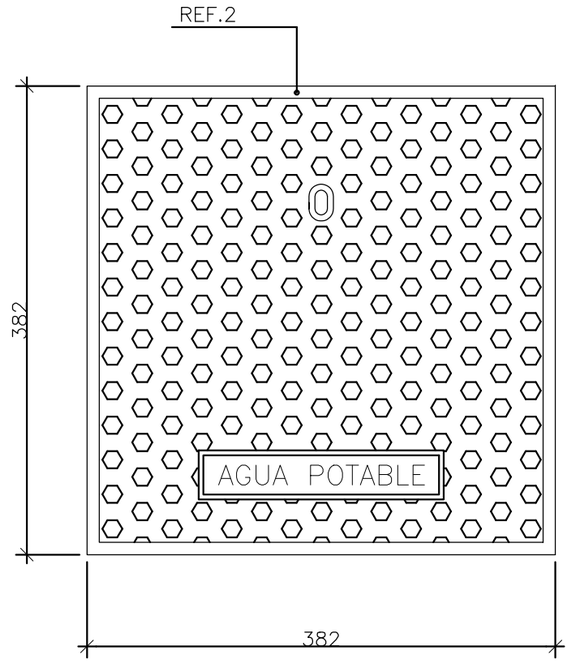

PLANTA

Esc.: 1:5
Cotas en mm.

REF.	MATERIALES	NORMA
1	HORMIGON	Fck=150Kg/cm²
2	FUNDICION DE GRAFITO ESFEROIDAL	EN-124

URBANIZADOR: TERRA VILLAGE LAND, S.L.


REDACCIÓN DEL PROYECTO: TYPSA — IGNACIO ALMERICH SILLA, I.T.O.P.

PROYECTO MODIFICADO Nº 1 DE LA URBANIZACIÓN DEL SECTOR PP 3/1 DE BENIDORM (ALICANTE)

FECHA: SEPTIEMBRE 2022
ESCALA: VER PLANO
PLANO Nº: 10.2.1
1 de 1

DESIGNACION DEL PLANO: UR2912-PM1-PL-100201-UR-AgPotableValvula-Ed01

RED DE AGUA POTABLE. DETALLES
ARQUETA PARA VÁLVULA Ø < 250 mm

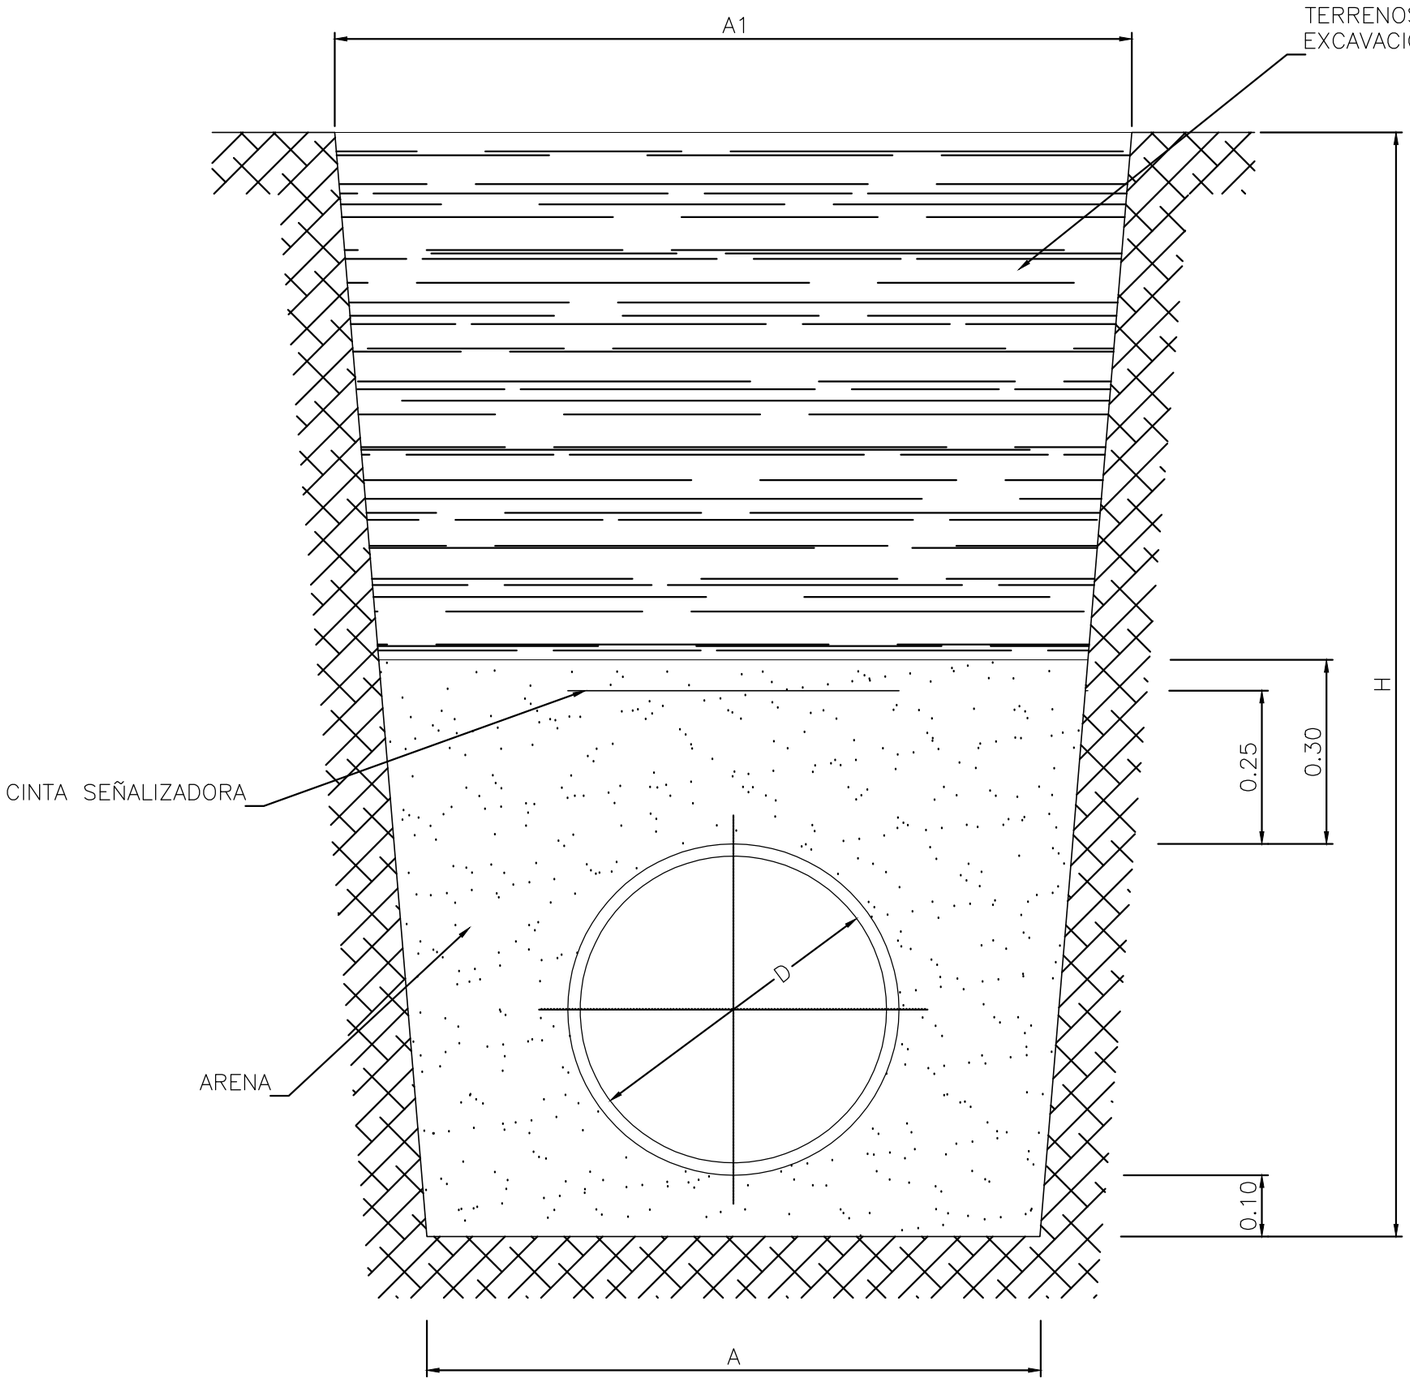

DIMENSIONES ZANJA			
D	A	A1	H
100	0.60	0.60	1.00
150	0.60	0.60	1.20
200	0.60	0.70	1.20
250	0.60	0.80	1.40

URBANIZADOR:
TERRA VILLAGE LAND, S.L.

REDACCIÓN DEL PROYECTO
TYPSA
IGNACIO ALMERICH SILLA
I.T.O.P.


PROYECTO MODIFICADO Nº 1 DE LA URBANIZACIÓN
DEL SECTOR PP 3/1 DE BENIDORM
(ALICANTE)

FECHA: SEPTIEMBRE 2022
ESCALA: VER PLANO

PLANO Nº: 10.2.2
1 de 1


DESIGNACION DEL PLANO: UR2912-PM1-PL-100202-UR-AgPotableZanja-Ed01

RED DE AGUA POTABLE. DETALLES
ZANJA TIPO

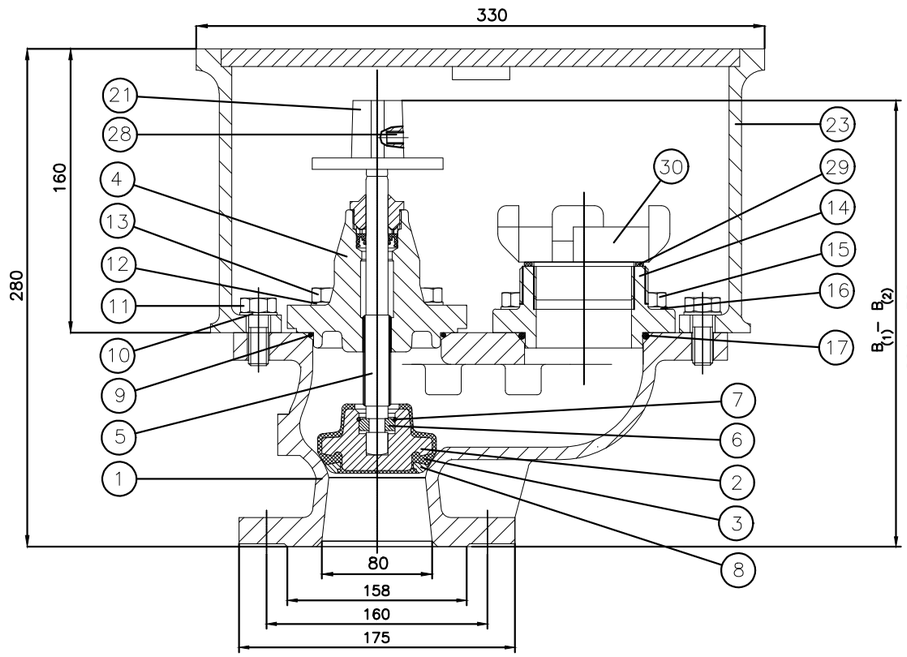


$B_{(1)}$ = válvula cerrada
$B_{(2)}$ = válvula abierta

DETALLE DE EMPAQUETADURA

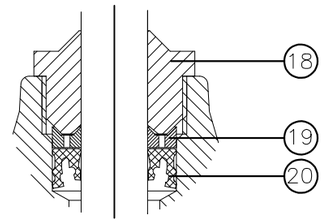

DETALLE CIERRE ARQUETA

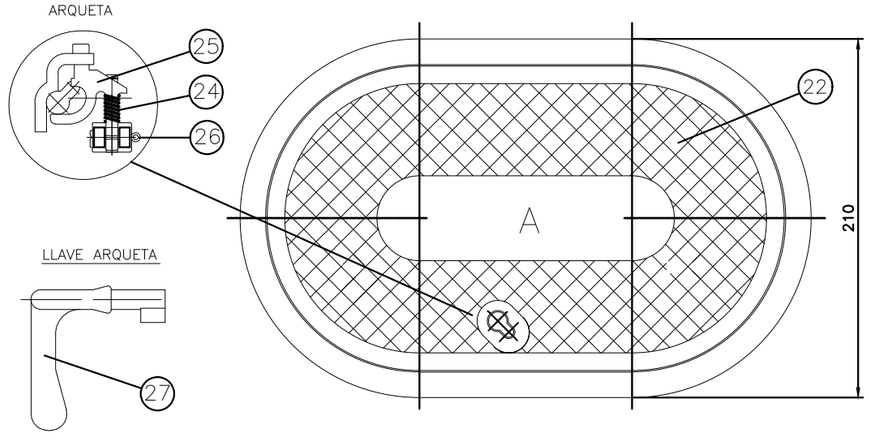

LLAVE ARQUETA

TIPO	A	RACOR
INCENDIO	INCENDIO	65 mm
RIEGO	RIEGO	45 mm

MARCA	DENOMINACION	Nº de	MATERIAL	NORMA	OBSERVACIONES
30	RACOR BARCELONA	1	ALUMINIO	UNE 23400	DN–45/65
29	JUNTA ACOPL–RACOR	1	NBR	UNE 53571	DN–45/65
28	PRISIONERO CUADRADILLO	1	X5 CrNi 18 10	DIN 17440	DIN 916 M8x10
27	LLAVE DE ARQUETA	1	GGG–50	DIN 1693	
26	PASADOR DE ALETA	1	X5 CrNi 18 10	DIN 17440	DIN 94 3x30
25	GATILLO	1	BRONCE Rg.5	DIN 1705	
24	MUELLE	1	X12 CrNi 18 8	DIN 17440	
23	CUERPO ARQUETA	1	GGG–50	DIN 1693	
22	TAPA ARQUETA	1	GGG–50	DIN 1693	
21	CUADRADILLO ACCIONAMIENTO	1	GGG–50	DIN 1693	
20	ESTOPA	1	EPDM/NBR	UNE 53571	
19	ARANDELA ESTOPA	1	POLIPROPILENO		
18	TUERCA PRENSAESTOPAS	1	POLIPROPILENO		
17	JUNTA ACOPLAMIENTO–CUERPO	1	NBR	ASTM D2000	DN65:65x4 DN80:85.1x5.33 DN100:109.54x3.53
16	ARANDELA ACOPLA.–CUERPO	4	X5 CrNi 18 10	DIN 17440	DIN–433 DN65: A13, DN80/100: A17
15	TORNILLO ACOPLA.–CUERPO	4	X5 CrNi 18 10	DIN 17440	DIN–933 DN65 M12x40, DN80/100 M16x45
14	ACOPLAMIENTO	1	GGG–50	DIN 1693	
13	TORNILLO TAPA–CUERPO	4	X5 CrNi 18 10	DIN 17440	DIN–933 DN65 M12x40, DN80/100 M16x45
12	ARANDELA TAPA–CUERPO	4	X5 CrNi 18 10	DIN 17440	DIN–433 DN65: A13, DN80/100: A17
11	TORNILLO ARQUETA–CUERPO	2	X5 CrNi 18 10	DIN 17440	DIN–933 DN65 M12x40, DN80/100 M16x45
10	ARANDELA ARQUETA–CUERPO	2	X5 CrNi 18 10	DIN 17440	DIN–433 DN65: A13, DN80/100: A17
9	JUNTA TAPA–CUERPO	1	NBR	ASTM D2000	DN65:74x6 DN80:89x5 DN100:100.95x5.34
8	ARANDELA APOYO CIERRE	1	F–1141	UNE 36011	
7	ANILLO SUJECCION CIERRE	1	X 12 CrNi 17 7	DIN 17224	
6	ARANDELA CIERRE	1	F–1141	UNE 36011	
5	EJE	1	X 20 Cr 13	DIN 17440	
4	TAPA	1	GGG–50	DIN 1693	
3	REVESTIMIENTO CIERRE	1	EPDM	UNE 53571	
2	CIERRE	1	GGG–50	DIN 1693	
1	CUERPO	1	GGG–50	DIN 1693	

URBANIZADOR:
TERRA VILLAGE LAND, S.L.


REDACCIÓN DEL PROYECTO
TYPSA
IGNACIO ALMERICH SILLA
I.T.O.P.

PROYECTO MODIFICADO Nº 1 DE LA URBANIZACIÓN
DEL SECTOR PP 3/1 DE BENIDORM
(ALICANTE)

FECHA: SEPTIEMBRE 2022
ESCALA: SIN ESCALA
PLANO Nº: 10.2.3
1 de 1

DESIGNACION DEL PLANO: UR2912–PM1–PL–100203–UR–AgPotableRiego–Ed01

RED DE AGUA POTABLE. DETALLES
BOCA DE RIEGO E INCENDIOS

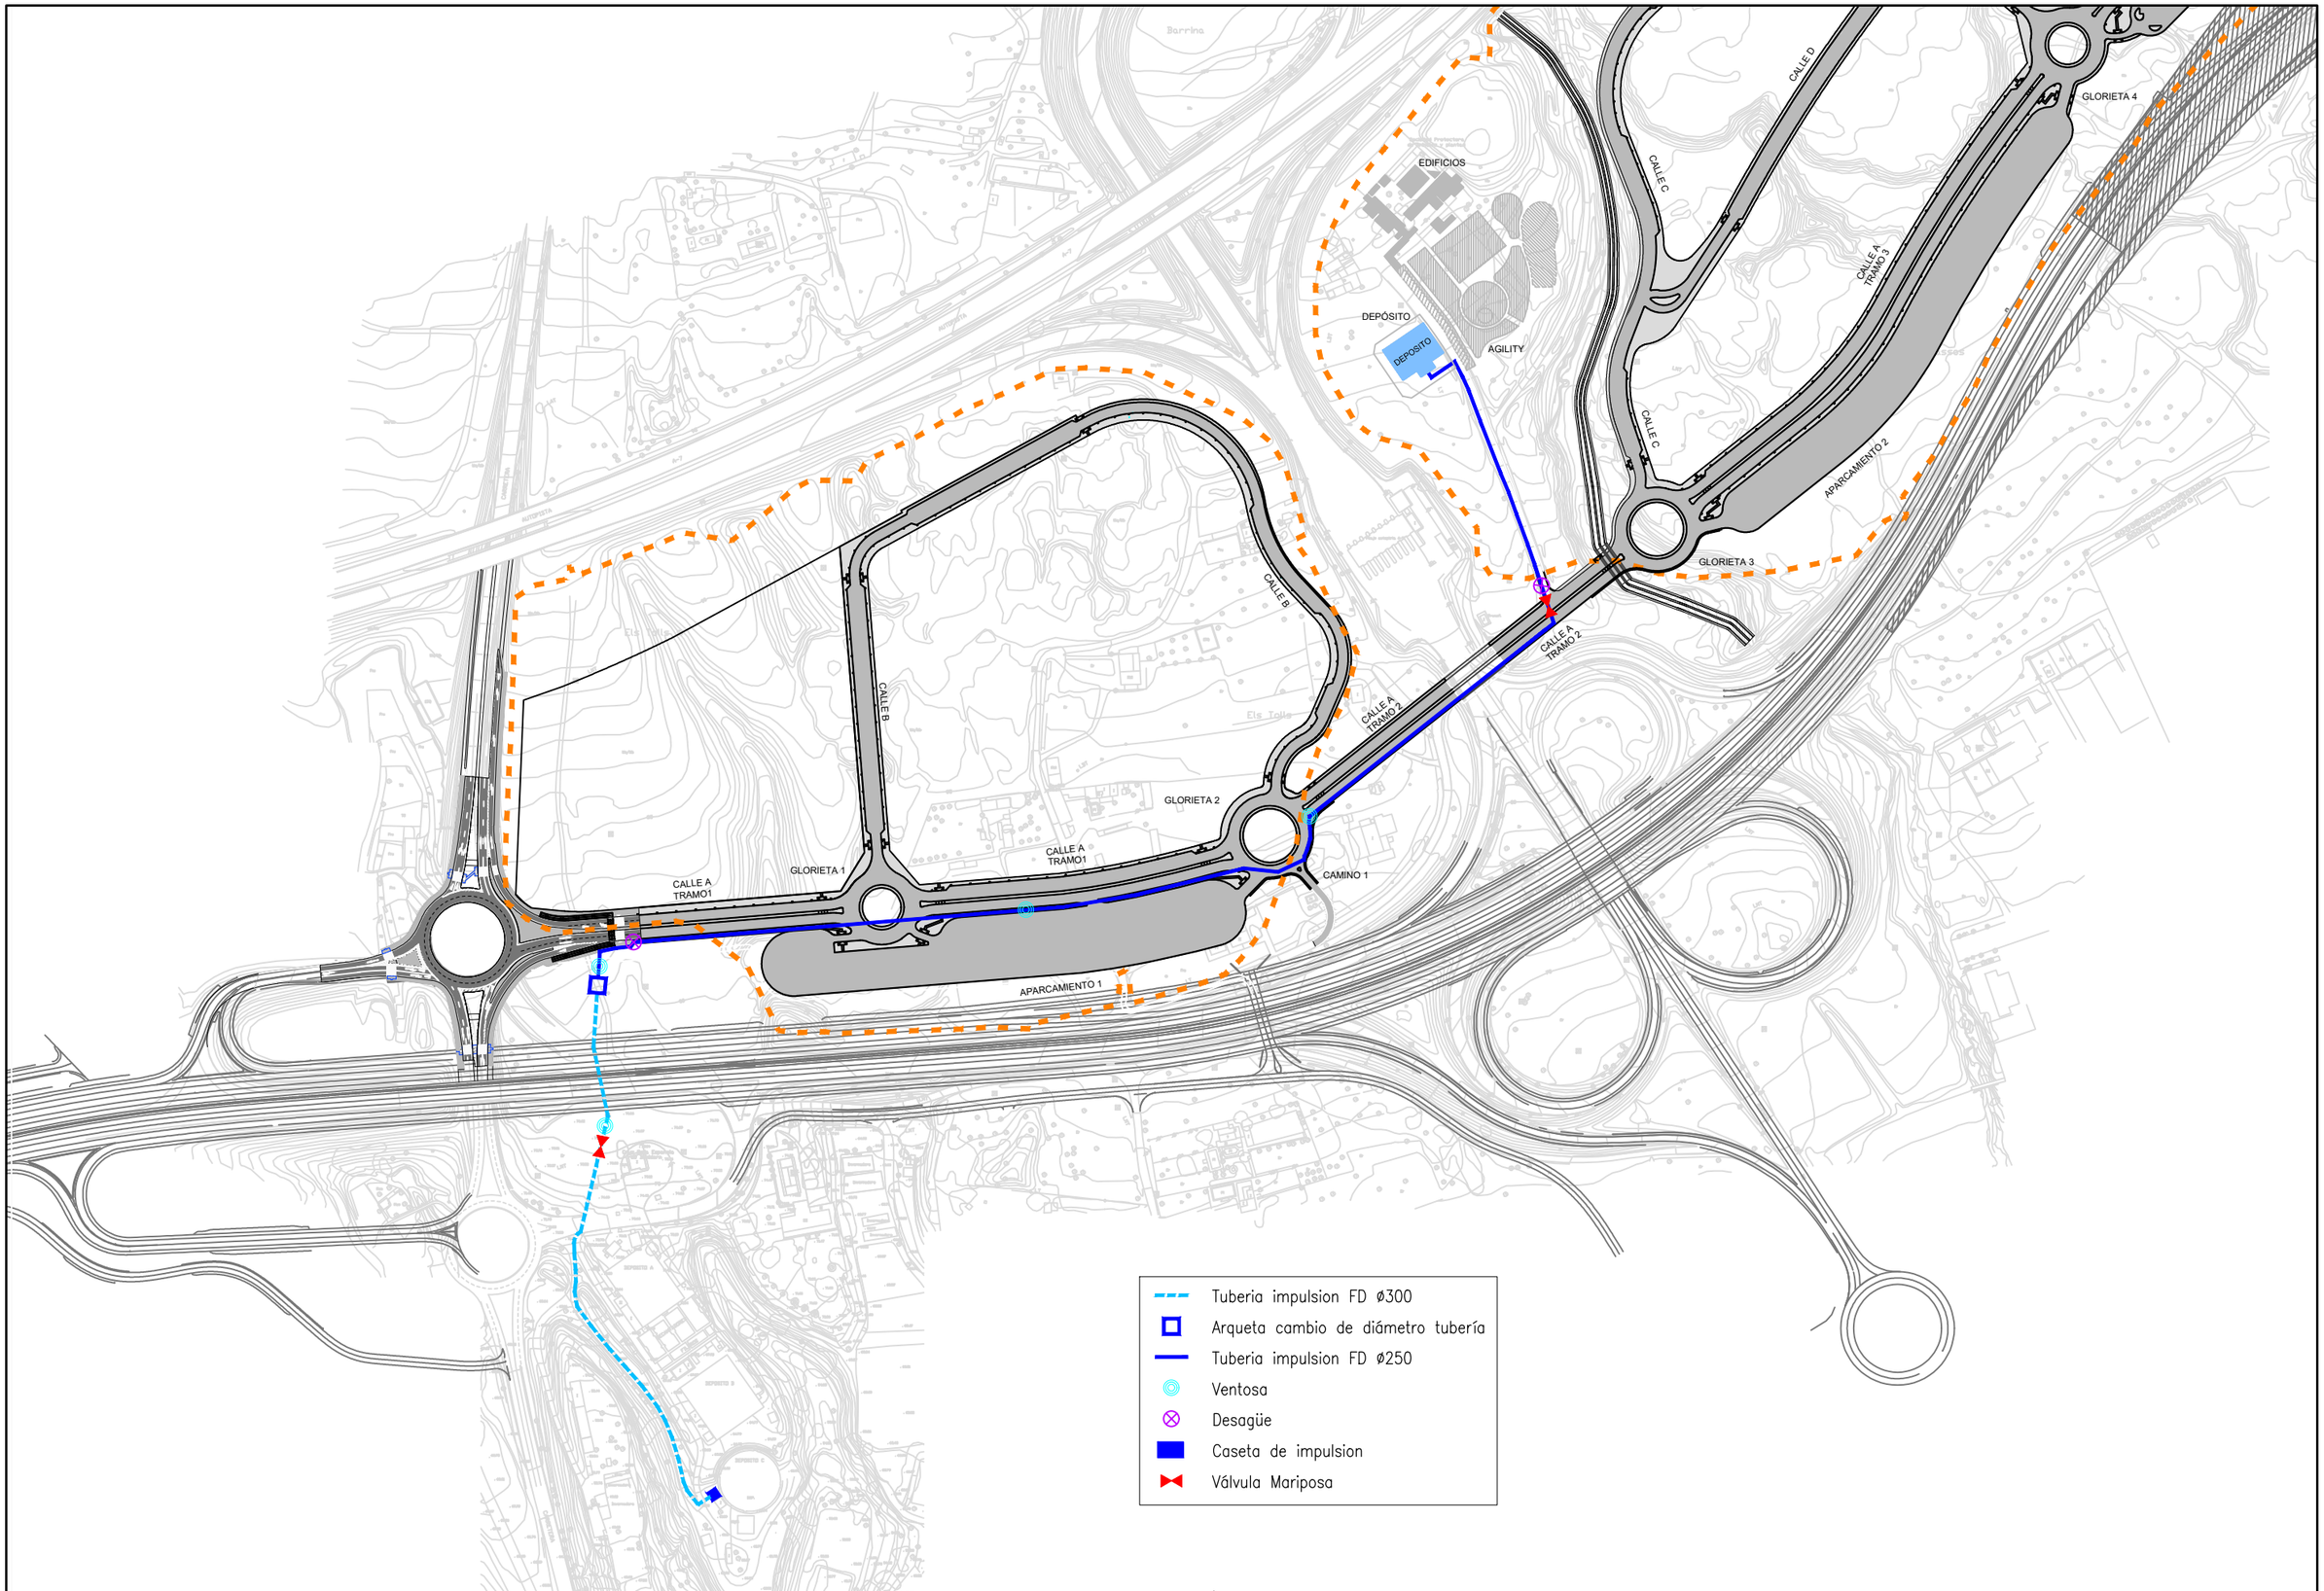

URBANIZADOR:
TERRA VILLAGE LAND, S.L.

REDACCIÓN DEL PROYECTO
TYPSA
IGNACIO ALMERICH SILLA
I.T.O.P.


PROYECTO MODIFICADO Nº 1 DE LA URBANIZACIÓN
DEL SECTOR PP 3/1 DE BENIDORM
(ALICANTE)

FECHA: SEPTIEMBRE 2022
ESCALA: 1/4.000


PLANO Nº: 11.1

DESIGNACION DEL PLANO: UR2912-PM1-PL-110100-UR-ImpulsionPlantaGen-Ed03


IMPULSIÓN AGUA POTABLE.
PLANTA GENERAL

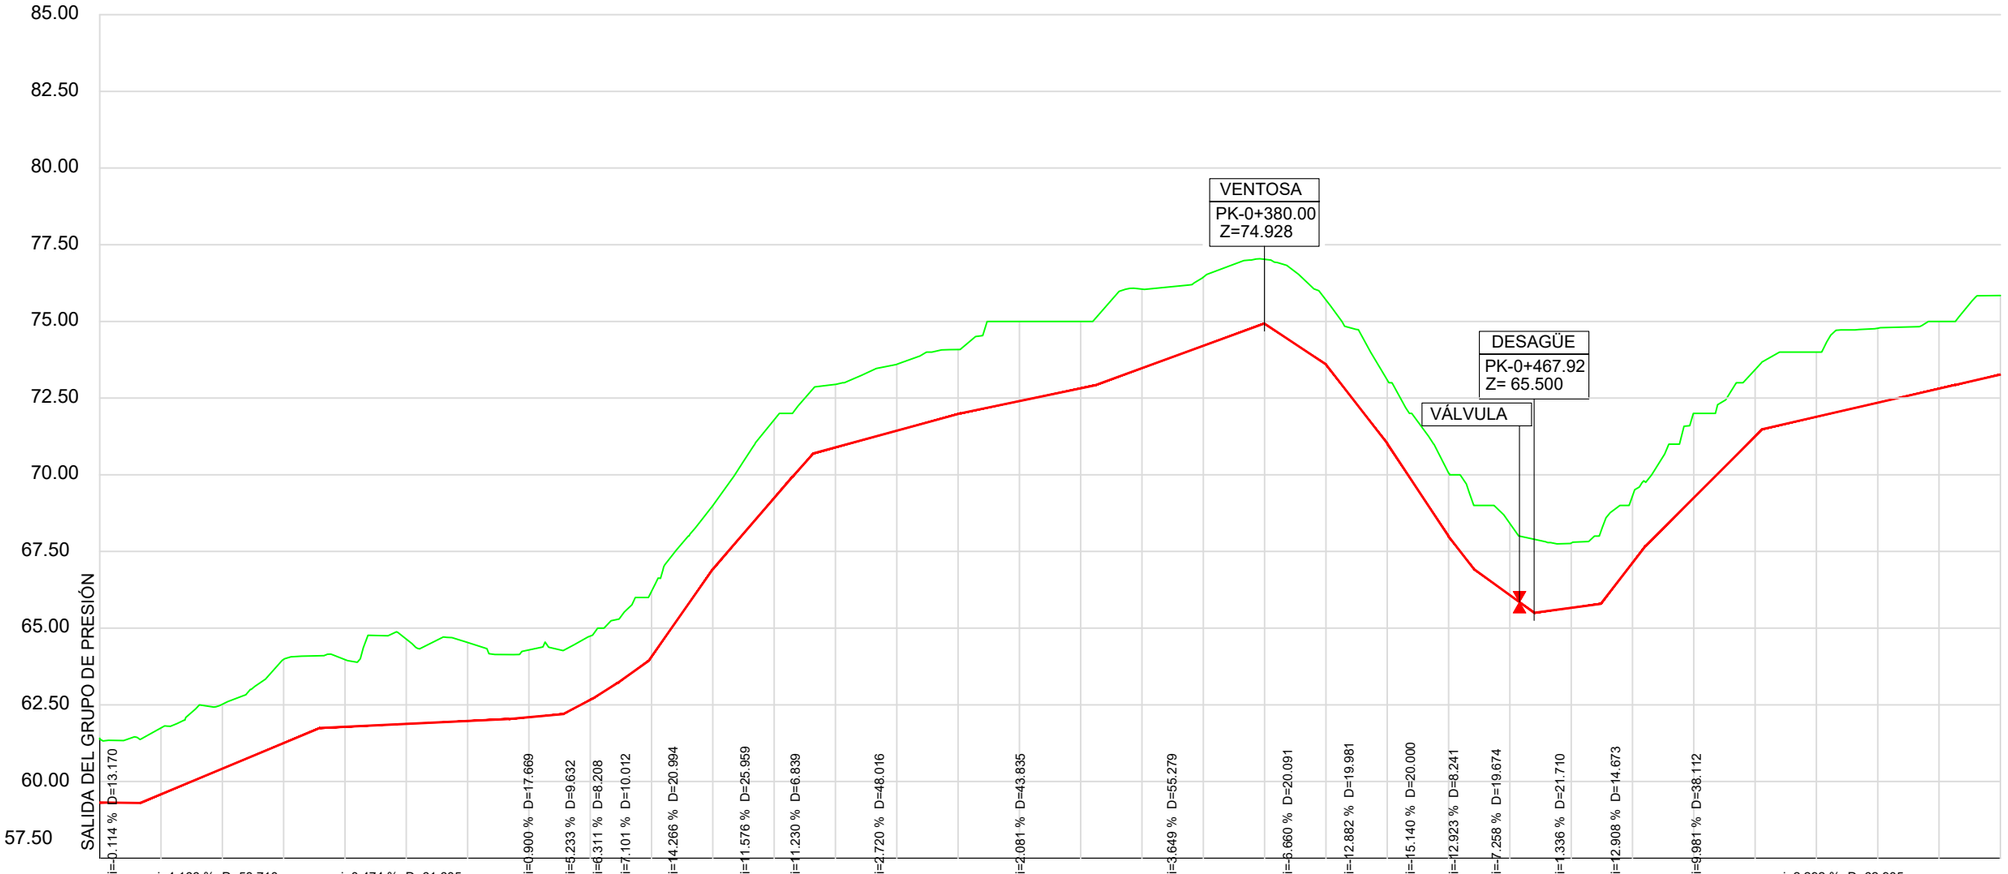
VENTOSA
PK-0+380.00
Z=74.928
DESAGÜE
PK-0+467.92
Z= 65.500
VÁLVULA
85.00
82.50
80.00
77.50
75.00
72.50
70.00
67.50
65.00
62.50
60.00
P.C. 57.50
SALIDA DEL GRUPO DE PRESIÓN
i=0.114 % D=13.170
i=4.166 % D=58.710
i=0.474 % D=61.605
i=0.900 % D=17.669
i=5.233 % D=9.632
i=6.311 % D=8.208
i=7.101 % D=10.012
i=14.266 % D=20.994
i=11.576 % D=25.959
i=11.230 % D=6.839
i=2.720 % D=48.016
i=2.081 % D=43.835
i=3.649 % D=55.279
i=6.660 % D=20.091
i=12.882 % D=19.981
i=15.140 % D=20.000
i=12.923 % D=8.241
i=7.258 % D=19.674
i=1.336 % D=21.710
i=12.908 % D=14.673
i=6.981 % D=38.112
i=2.292 % D=62.905

| | | |

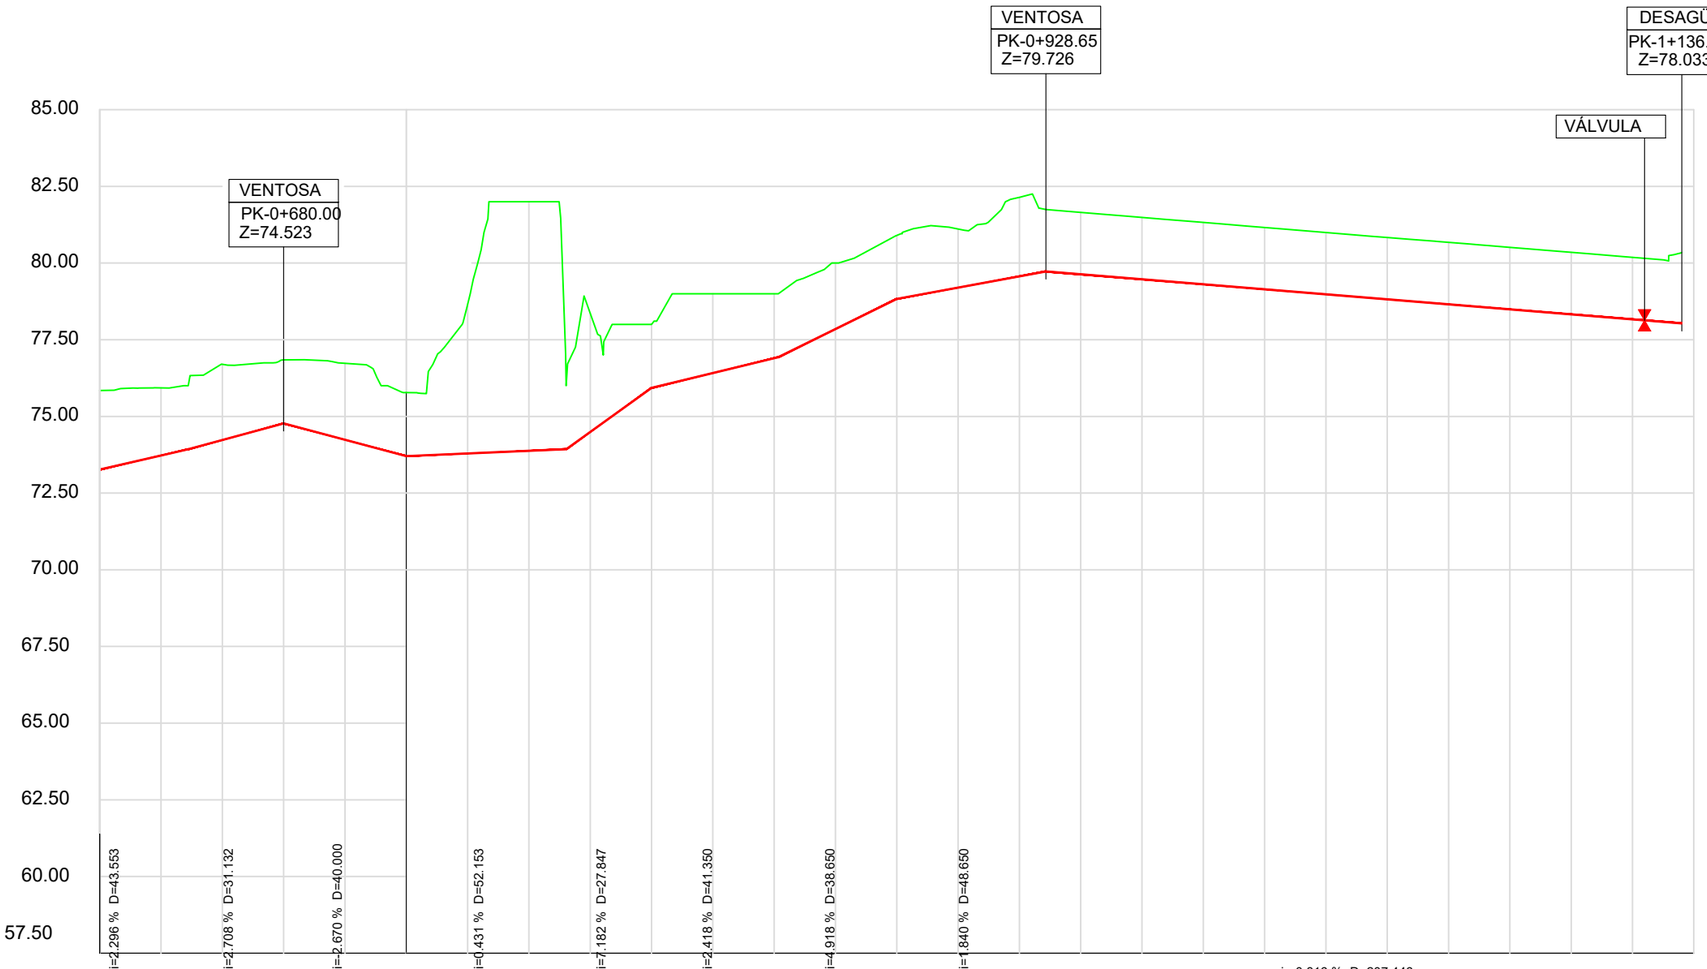
VENTOSA
PK-0+928.65
Z=79.726
DESAGÜE
PK-1+136.096
Z=78.033
VÁLVULA
VENTOSA
PK-0+680.00
Z=74.523
85.00
82.50
80.00
77.50
75.00
72.50
70.00
67.50
65.00
62.50
60.00
P.C. 57.50
i=4.296 % D=43.553
i=2.708 % D=31.132
i=2.670 % D=40.000
i=0.431 % D=52.153
i=1.182 % D=27.847
i=2.418 % D=41.350
i=4.918 % D=38.650
i=1.840 % D=48.650
i=-0.816 % D=207.446

| | | |

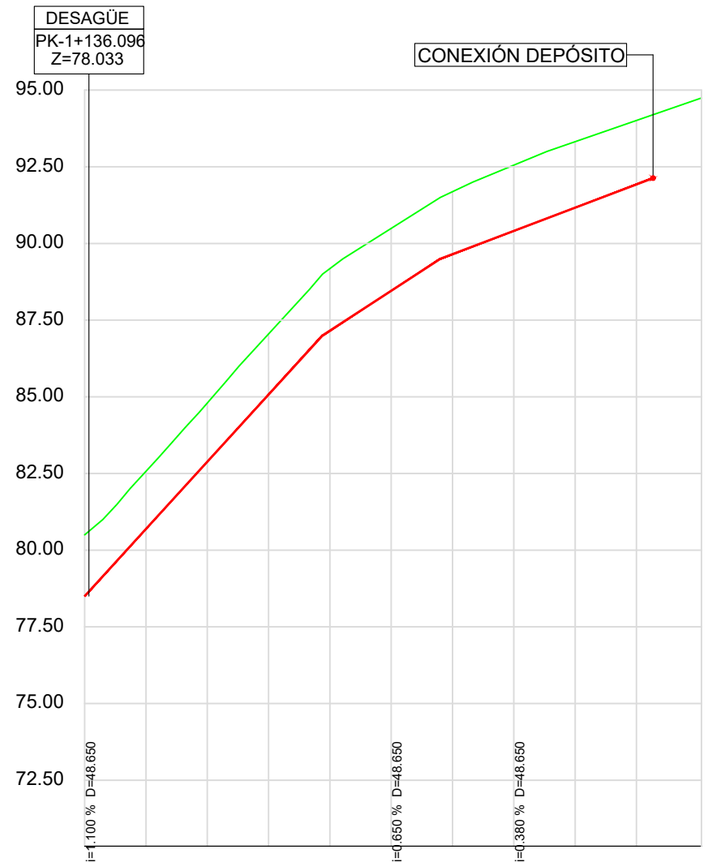

Pendientes												
Cotas Rojas Desmonte	2.004	1.879	1.916	1.978	2.025	2.034	2.037	2.146	2.153	2.086	2.015	
Cotas de Rasante	78.500	80.690	82.881	85.071	87.155	88.457	89.650	90.408	91.166	91.923	92.727	
Cotas de Terreno	80.504	82.569	84.797	87.049	89.180	90.491	91.687	92.554	93.319	94.009	94.742	
Distancias Parciales	**20.000**	**20.000**	20.000	20.000	20.000	20.000	20.000	20.000	20.000	20.000	20.000	
Distancias a Origen	1140.000	1160.000	1180.000	1200.000	1220.000	1240.000	1260.000	1280.000	1300.000	1320.000	1340.000	

URBANIZADOR:
TERRA VILLAGE LAND, S.L.


REDACCIÓN DEL PROYECTO
TYPSA
IGNACIO ALMERICH SILLA
I.T.O.P.


PROYECTO MODIFICADO Nº 1 DE LA URBANIZACIÓN
DEL SECTOR PP 3/1 DE BENIDORM
(ALICANTE)

FECHA: SEPTIEMBRE 2022
ESCALA: H - 1/2.000
V - 1/200

PLANO Nº: 11.2
3 de 3


DESIGNACION DEL PLANO: UR2912-PM1-PL-110200-UR-ImpulsionPerfil-Ed01
IMPULSIÓN.
PERFIL LONGITUDINAL

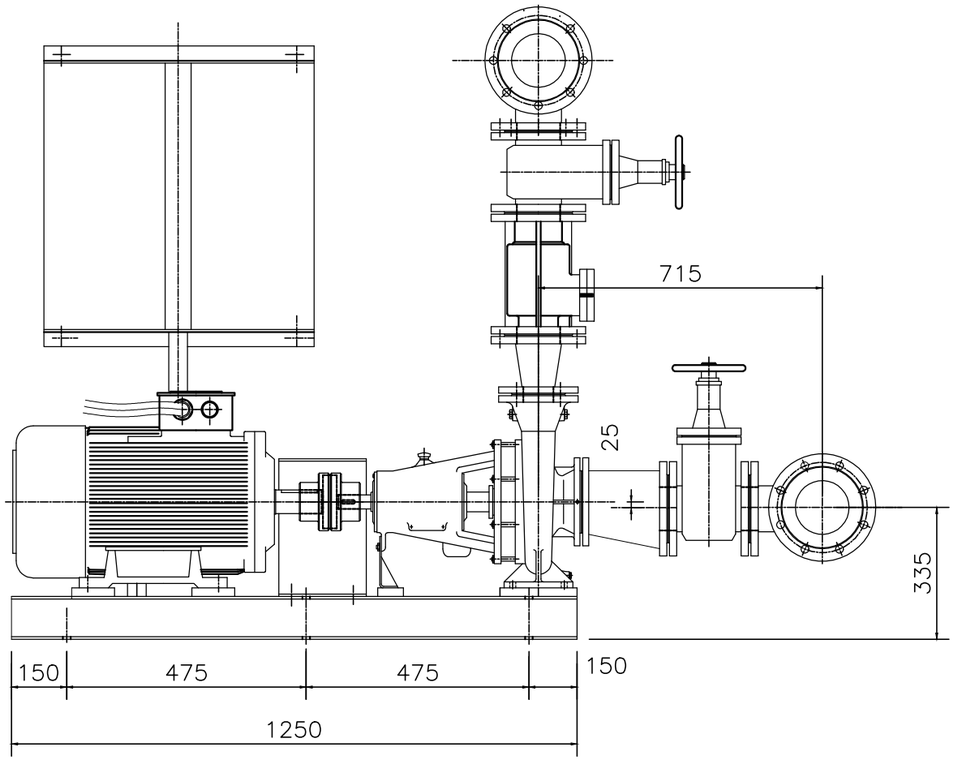

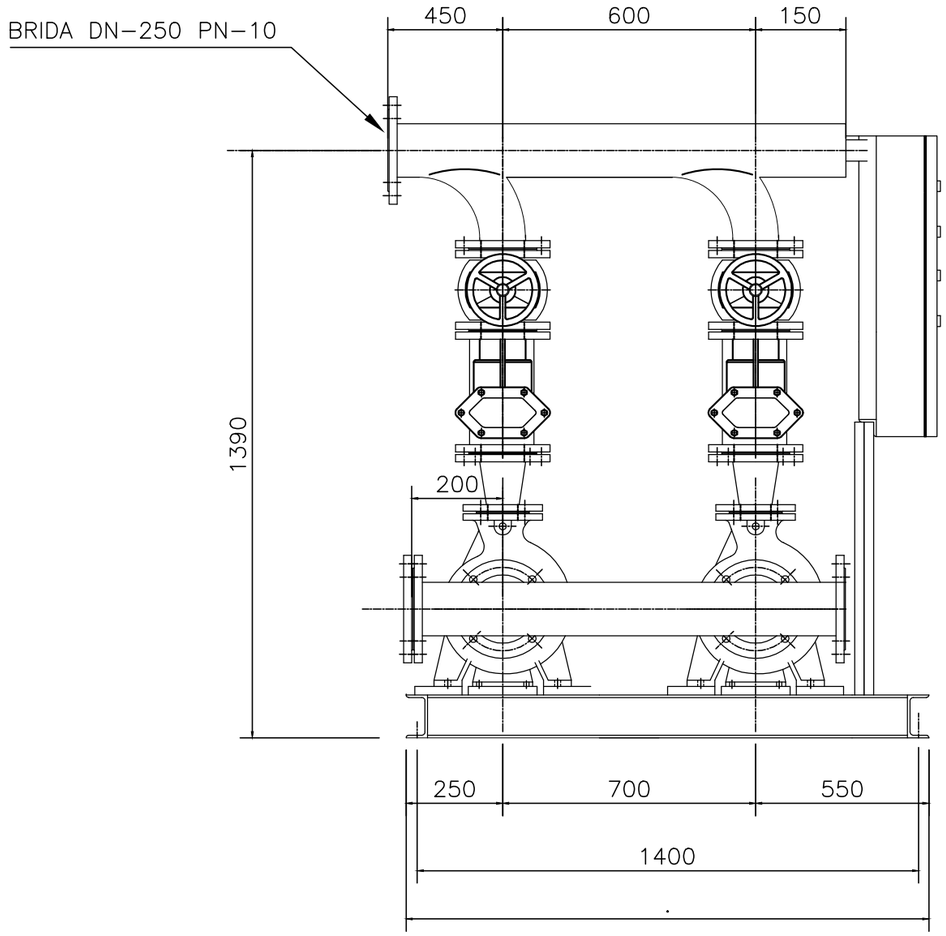


URBANIZADOR: TERRA VILLAGE LAND, S.L.	REDACCIÓN DEL PROYECTO TYPSA IGNACIO ALMERICH SILLA I.T.O.P.	PROYECTO MODIFICADO Nº 1 DE LA URBANIZACIÓN DEL SECTOR PP 3/1 DE BENIDORM (ALICANTE)	FECHA: SEPTIEMBRE 2022 ESCALA: 1/20	PLANO Nº: 11.3.1 1 de 1	DESIGNACION DEL PLANO: UR2912-PM1-PL-110301-UR-ImpulsionBombeo-Ed01 IMPULSIÓN GRUPO DE BOMBEO


ZANJA TIPO IMPULSIÓN

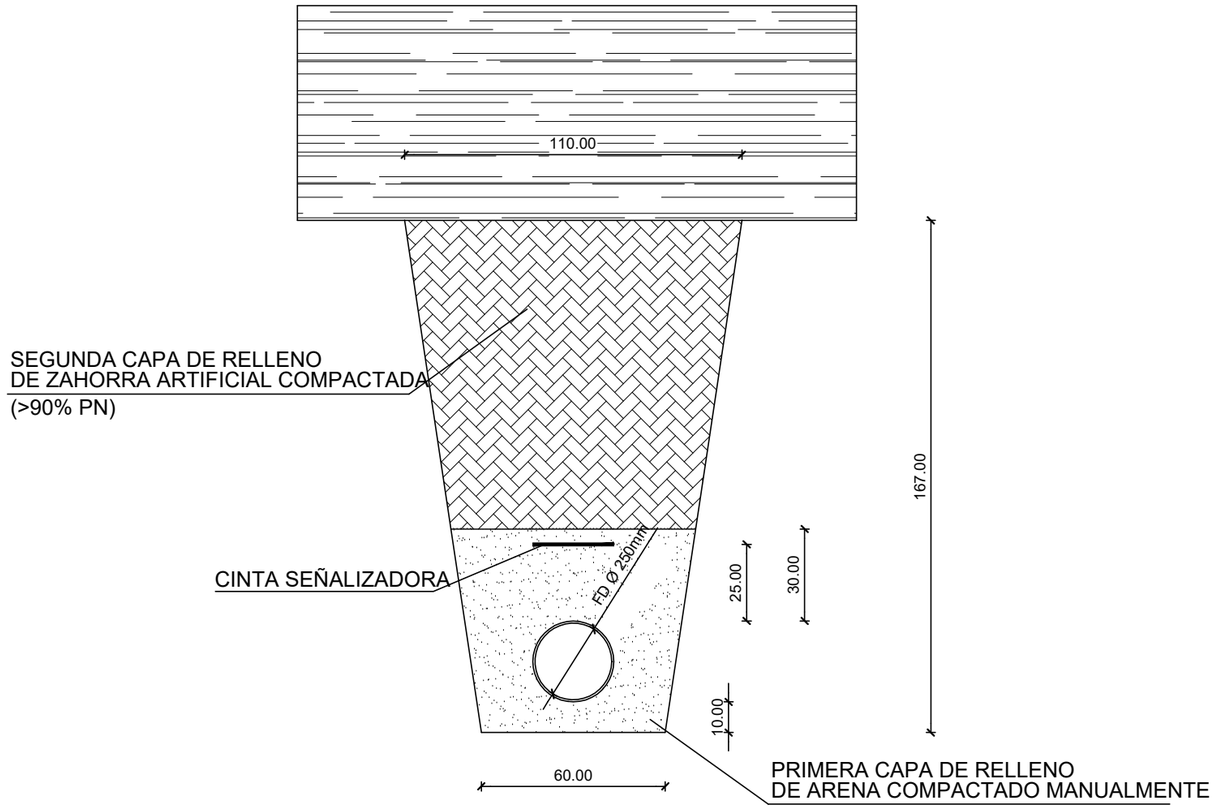

URBANIZADOR: TERRA VILLAGE LAND, S.L.	REDACCIÓN DEL PROYECTO TYPSA IGNACIO ALMERICH SILLA I.T.O.P.	PROYECTO MODIFICADO Nº 1 DE LA URBANIZACIÓN DEL SECTOR PP 3/1 DE BENIDORM (ALICANTE)	FECHA: SEPTIEMBRE 2022 ESCALA: 1/20	PLANO Nº: 11.3.2 1 de 1	DESIGNACION DEL PLANO: IMPULSIÓN ZANJA TIPO	UR2912-PM1-PL-110302-UR-ImpulsionZanja-Ed01

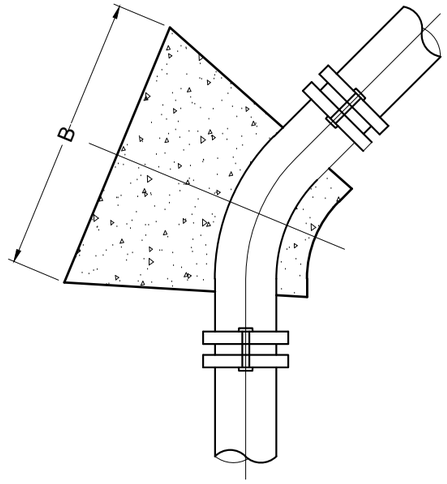


PLANTA

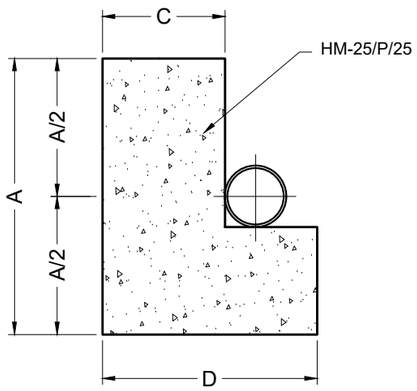

SECCION

Ø	A	B	C	D
200	900	900	400	700
300	900	900	500	800

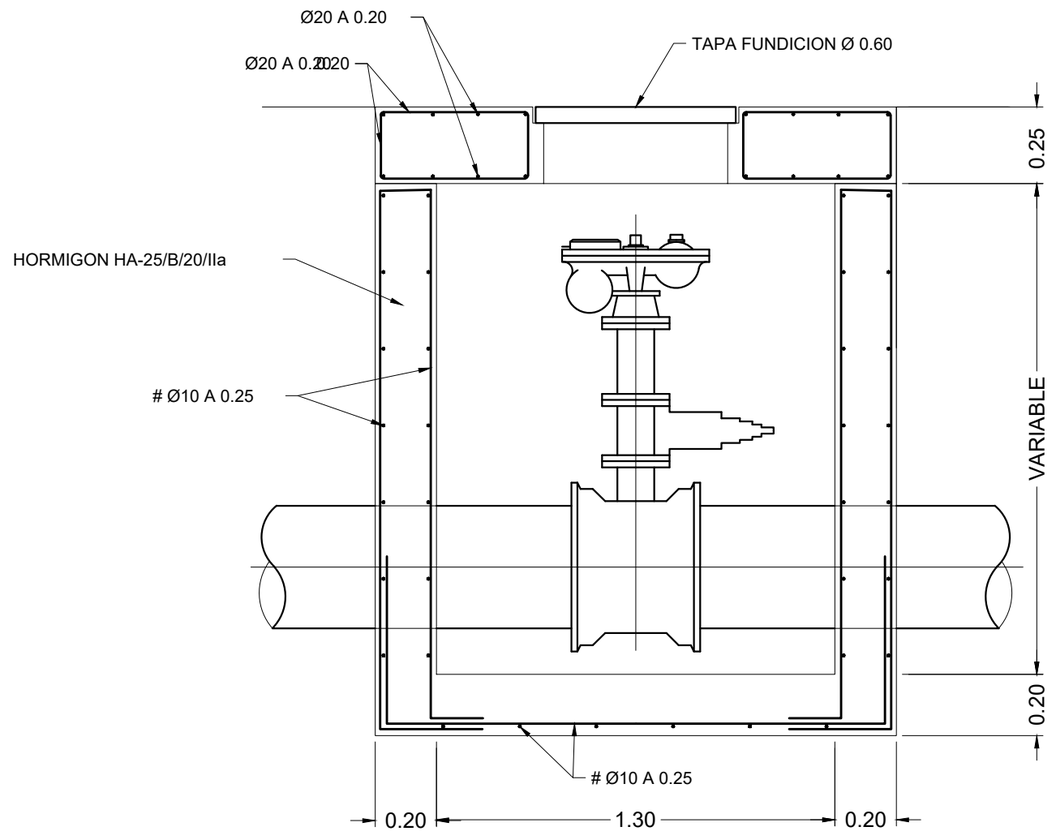

ARQUETA PARA VENTOSA,
VALVULA REDUCTORA Y VALVULAS 200⩽ Ø⩽500

ESCALA 1/20

MACIZOS DE ANCLAJES

URBANIZADOR: TERRA VILLAGE LAND, S.L.	REDACCIÓN DEL PROYECTO TYPSA IGNACIO ALMERICH SILLA I.T.O.P.	PROYECTO MODIFICADO Nº 1 DE LA URBANIZACIÓN DEL SECTOR PP 3/1 DE BENIDORM (ALICANTE)	FECHA: SEPTIEMBRE 2022 ESCALA: 1/20	PLANO Nº: 11.3.3 1 de 1	DESIGNACION DEL PLANO: IMPULSIÓN ANCLAJES - ARQUETA VENTOSA	UR2912-PM1-PL-110303-UR-ImpulsionVentosa-Ed01

DEPÓSITO

AGILITY

36.01
6.00
43.22
6.11
24.25
32.85
34.58
6.26
2
8.00
35.85
6.11

TUBERÍA DE GAS ENTERRADA
(DISTANCIA A DEPÓSITO > 10 M)

TUBERÍA DE DESAGÜE PVC Ø250
PENDIENTE MÍNIMA DE TUBERÍA 0.50%
RECUBRIMIENTO MÍNIMO DE TUBERÍA 1.20 m

TUBERÍAS DE ABASTECIMIENTO AL SECTOR FUNDICIÓN Ø250
RECUBRIMIENTO MÍNIMO DE TUBERÍA 1.20 m

TUBERÍA DE LLENADO DEL DEPÓSITO FUNDICIÓN Ø250
RECUBRIMIENTO MÍNIMO DE TUBERÍA 1.20 m

PUNTOS REPLANTEO CENTROS
SISTEMA DE COORDENADAS ETRS89

N	X	Y	Z
1	750336.61	4271552.48	92.65
2	750309.45	4271534.00	92.65

COORDENADA Z = COTA SUPERIOR DE ZAPATA
DE CIMENTACIÓN DE MUROS

URBANIZADOR:
TERRA VILLAGE LAND, S.L.

REDACCIÓN DEL PROYECTO
TYPSA
IGNACIO ALMERICH SILLA
I.T.O.P.


PROYECTO MODIFICADO Nº 1 DE LA URBANIZACIÓN
DEL SECTOR PP 3/1 DE BENIDORM
(ALICANTE)

FECHA: SEPTIEMBRE 2022
ESCALA: 1/500

PLANO Nº: 12.1


DESIGNACION DEL PLANO: UR2912-PM1-PL-120100-UR-DepositoAPEmplazamiento-Ed06

DEPOSITO DE AGUA POTABLE.
EMPLAZAMIENTO Y REPLANTEO

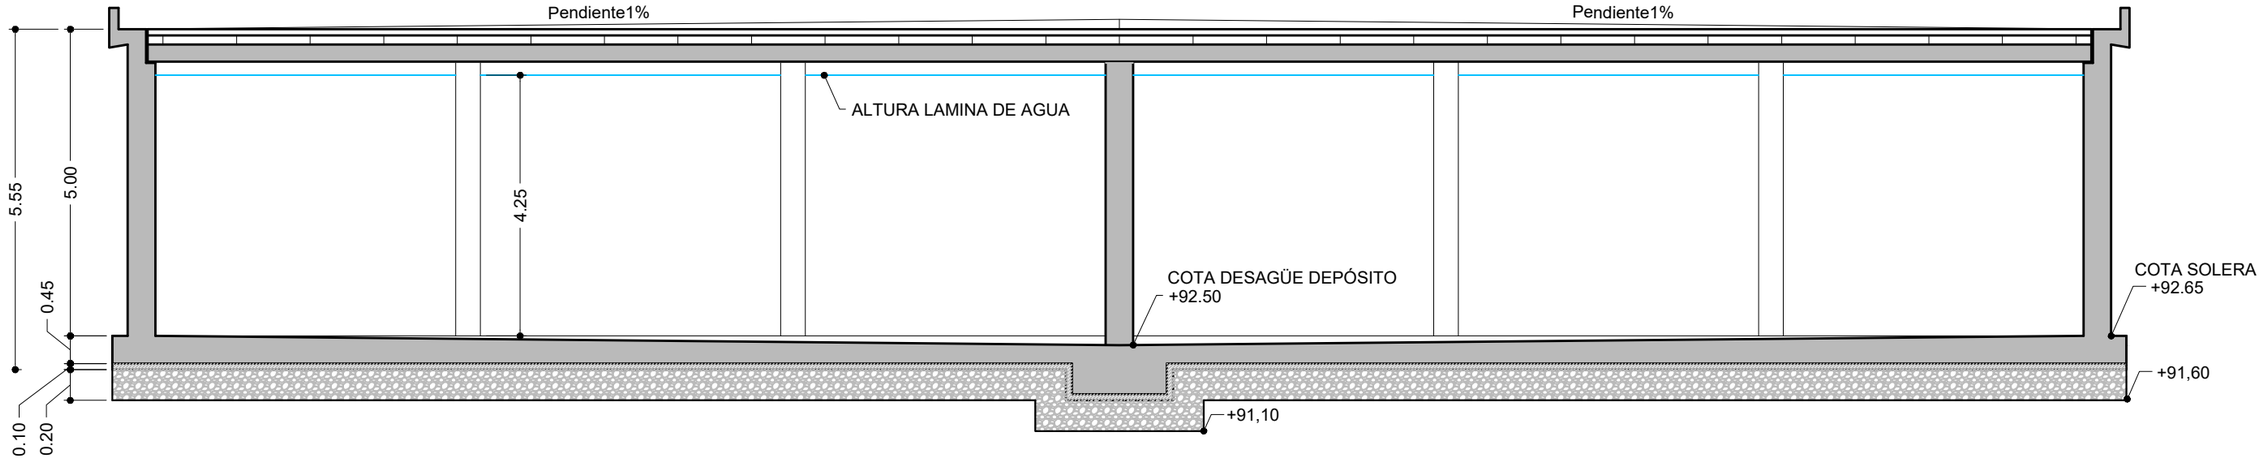

SECCION A-A


ESCALA 1/100

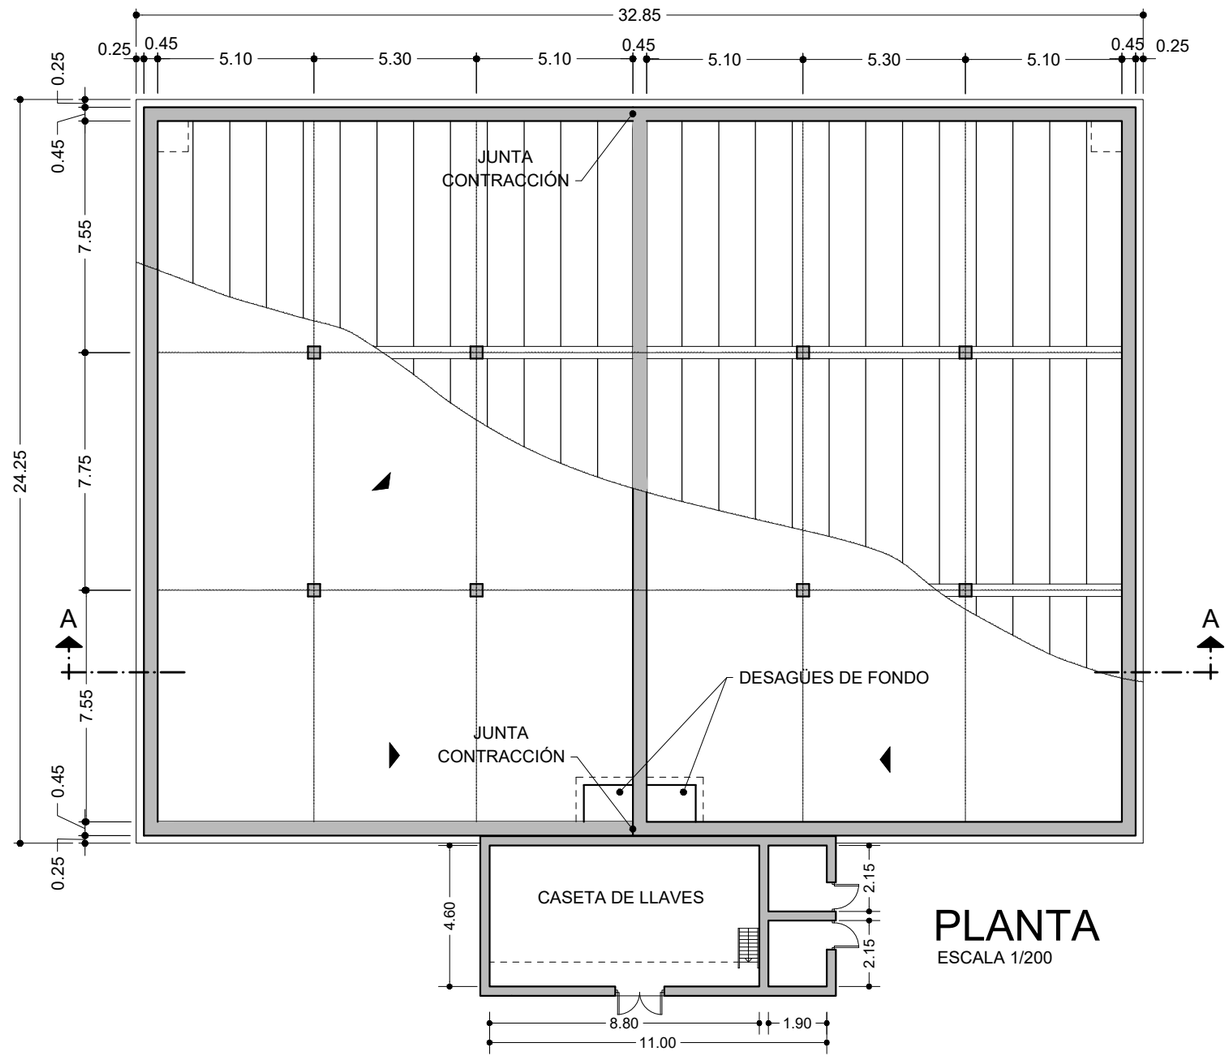


PLANTA

ESCALA 1/200

URBANIZADOR: TERRA VILLAGE LAND, S.L.	REDACCIÓN DEL PROYECTO: TYPSA — IGNACIO ALMERICH SILLA, I.T.O.P.	PROYECTO MODIFICADO Nº 1 DE LA URBANIZACIÓN DEL SECTOR PP 3/1 DE BENIDORM (ALICANTE)	FECHA: SEPTIEMBRE 2022 ESCALA: LAS INDICADAS	PLANO Nº: 12.2	DESIGNACION DEL PLANO: DEPOSITO DE AGUA POTABLE. PLANTA GENERAL Y SECCIÓN — UR2912-PM1-PL-120200-UR-DepositoAPPlanta-Ed04

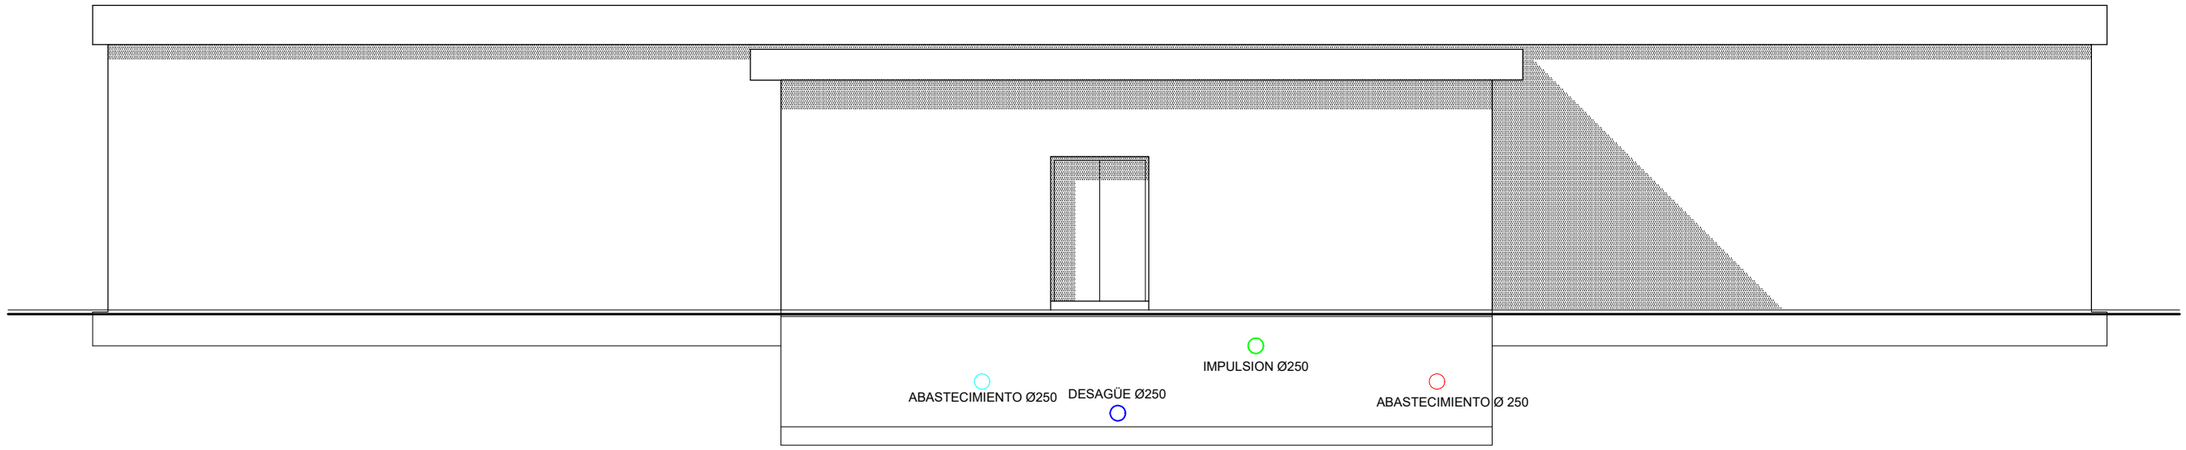


ALZADO
ESCALA 1/100

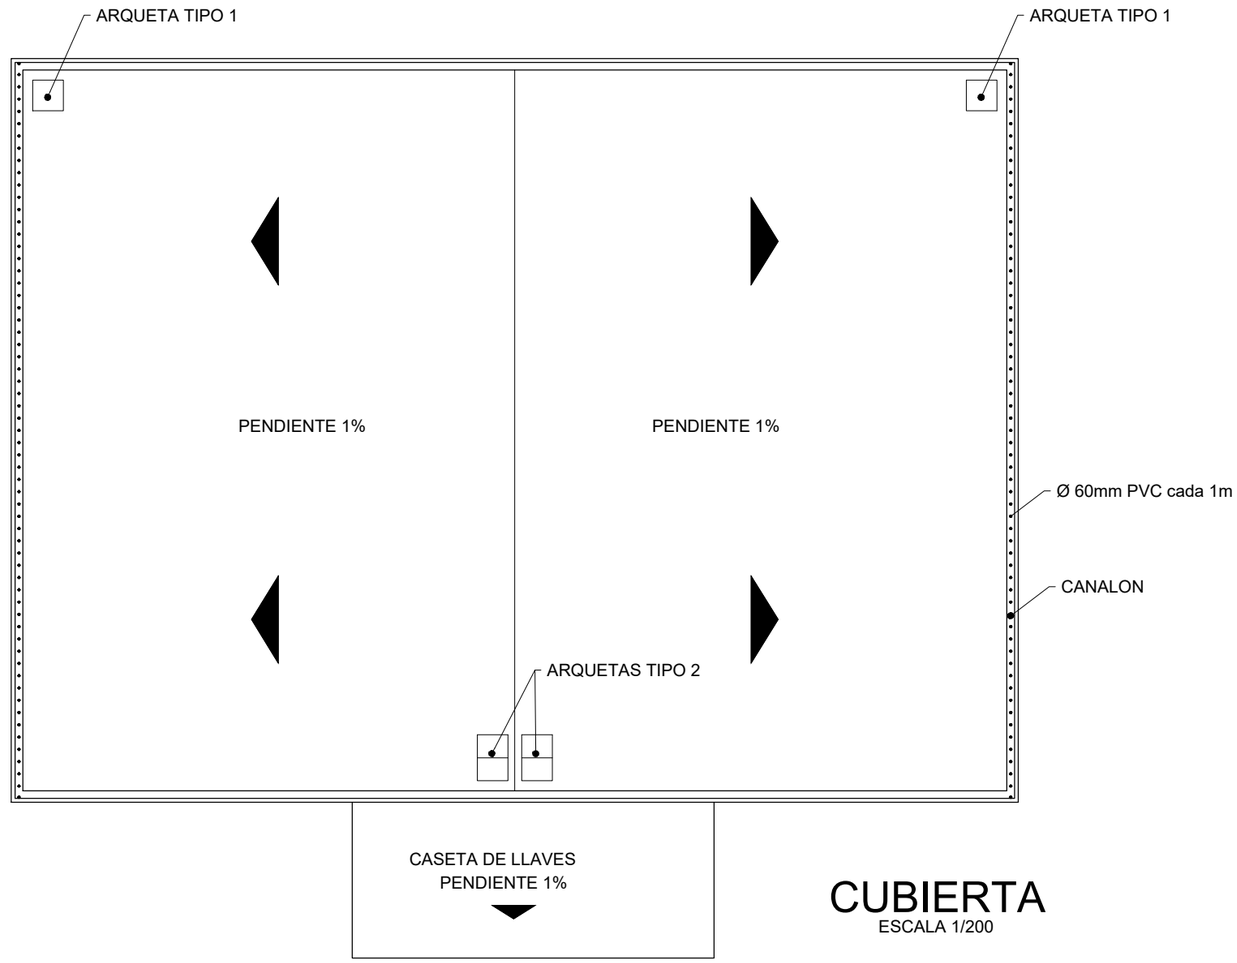


CUBIERTA
ESCALA 1/200

URBANIZADOR: TERRA VILLAGE LAND, S.L.	REDACCIÓN DEL PROYECTO: TYPSA — IGNACIO ALMERICH SILLA, I.T.O.P.	PROYECTO MODIFICADO Nº 1 DE LA URBANIZACIÓN DEL SECTOR PP 3/1 DE BENIDORM (ALICANTE)	FECHA: SEPTIEMBRE 2022 ESCALA: LAS INDICADAS	PLANO Nº: 12.3	DESIGNACION DEL PLANO: UR2912-PM1-PL-120300-UR-DepositoAPAlzado-Ed03 DEPOSITO DE AGUA POTABLE. ALZADO Y CUBIERTA

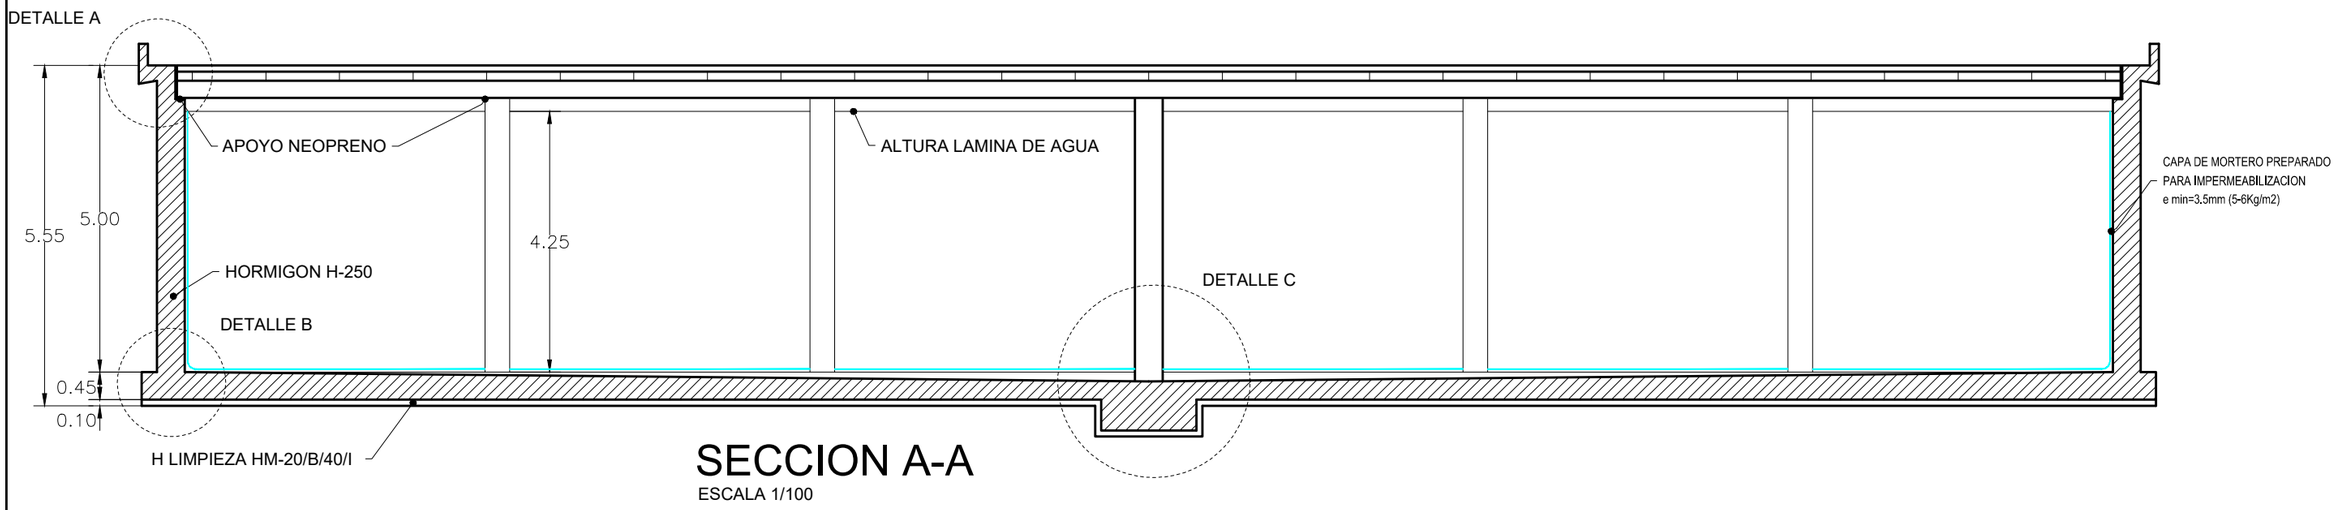

SECCION A-A

ESCALA 1/100

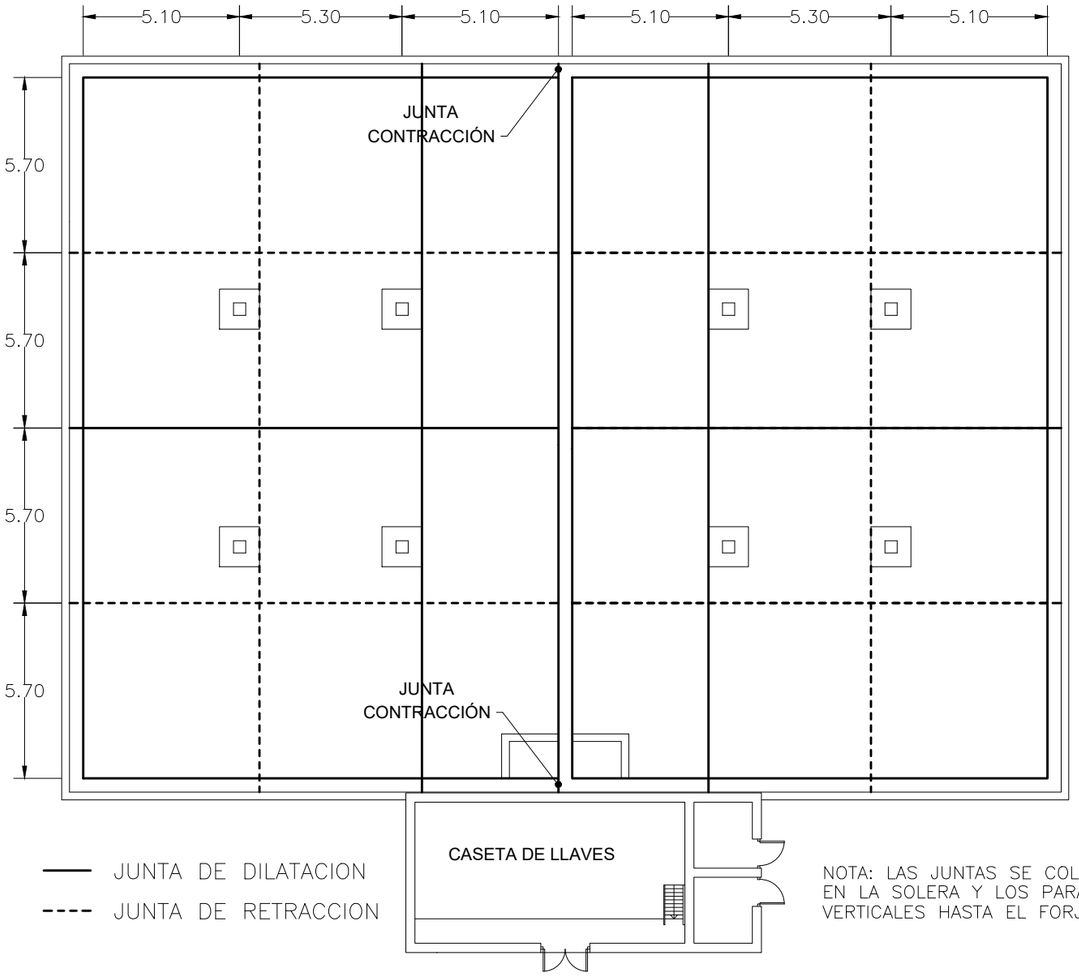


NOTA: LAS JUNTAS SE COLOCARAN EN LA SOLERA Y LOS PARAMENTOS VERTICALES HASTA EL FORJADO


PLANTA DE JUNTAS


ESCALA 1/200


DETALLE JUNTA EN ZONA ZAPATA PILAR

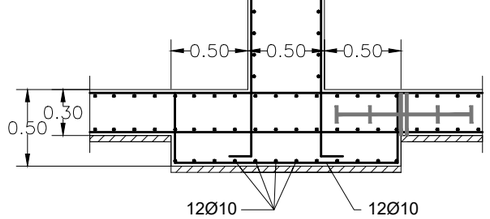

CARACTERISTICAS DE LOS MATERIALES Y NIVELES DE CONTROL				
MATERIAL	ELEMENTO	NIVEL DE CONTROL	COEFICIENTE	TIPO
HORMIGON	CIMIENTO	NORMAL	1.5	HA-30/P/20/IV+IIIa
	ALZADO	NORMAL	1.5	HA-30/P/20/IV+IIIa
	LIMPIEZA	NORMAL	1.5	HM-20/B/40/I
ACERO	----	NORMAL	1.15	B400S

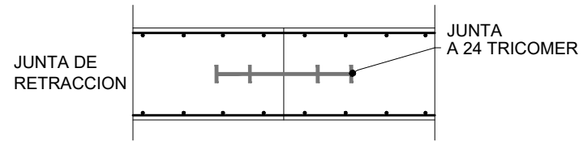

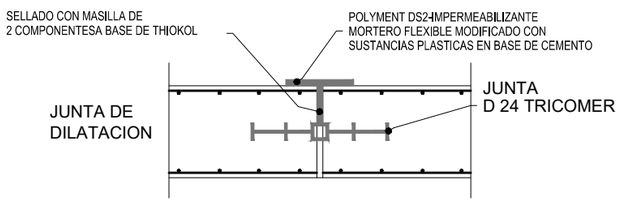

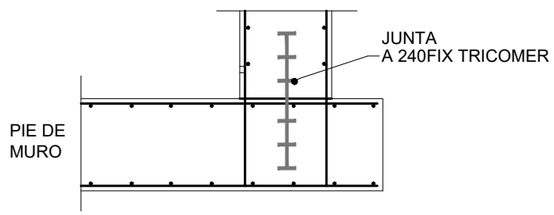


JUNTAS


ESCALA 1/20

URBANIZADOR: TERRA VILLAGE LAND, S.L.	REDACCIÓN DEL PROYECTO: TYPSA — IGNACIO ALMERICH SILLA I.T.O.P.	PROYECTO MODIFICADO Nº 1 DE LA URBANIZACIÓN DEL SECTOR PP 3/1 DE BENIDORM (ALICANTE)	FECHA: SEPTIEMBRE 2022 / ESCALA: LAS INDICADAS	PLANO Nº: 12.4	DESIGNACION DEL PLANO: DEPOSITO DE AGUA POTABLE. DETALLES DE JUNTAS — UR2912-PM1-PL-120400-UR-DepositoAPDetJuntas-Ed03

ARMADURA EN ESQUINAS MUROS

ESCALA 1/20

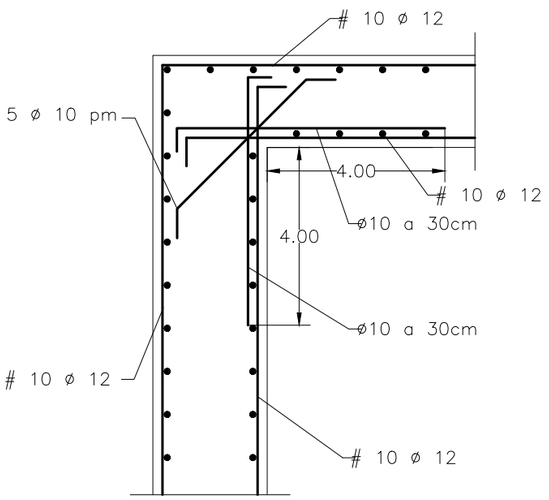

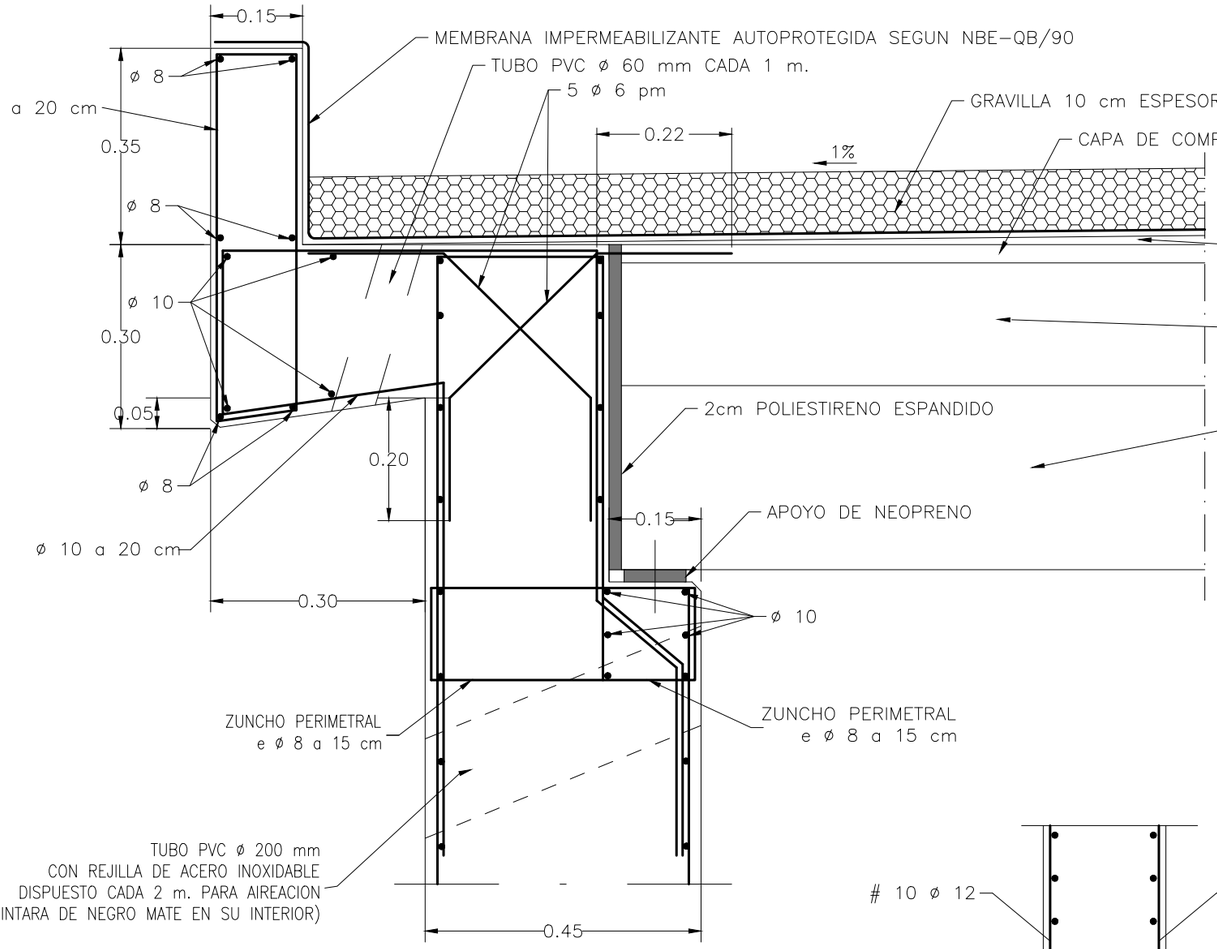


CARACTERISTICAS DE LOS MATERIALES Y NIVELES DE CONTROL				
MATERIAL	ELEMENTO	NIVEL DE CONTROL	COEFICIENTE	TIPO
HORMIGON	CIMIENTO	NORMAL	1.5	HA-30/P/20/IV+IIIa
	ALZADO	NORMAL	1.5	HA-30/P/20/IV+IIIa
	LIMPIEZA	NORMAL	1.5	HM-20/B/40/I
ACERO	------	NORMAL	1.15	B400S

NOTAS:
USO DE ENCOFRADOS METÁLICOS, DOSIFICACIÓN DE HORMIGÓN CON CONTENIDO DE CEMENTO DE 400 kg/m3 Y ÁRIDO CÁLCICO PARA CONTROLAR EFECTO TÉRMICO INICIALES. RECUBRIMIENTOS SEGÚN Art. 37.2.4 EHE-08


DETALLE A

ESCALA 1/10

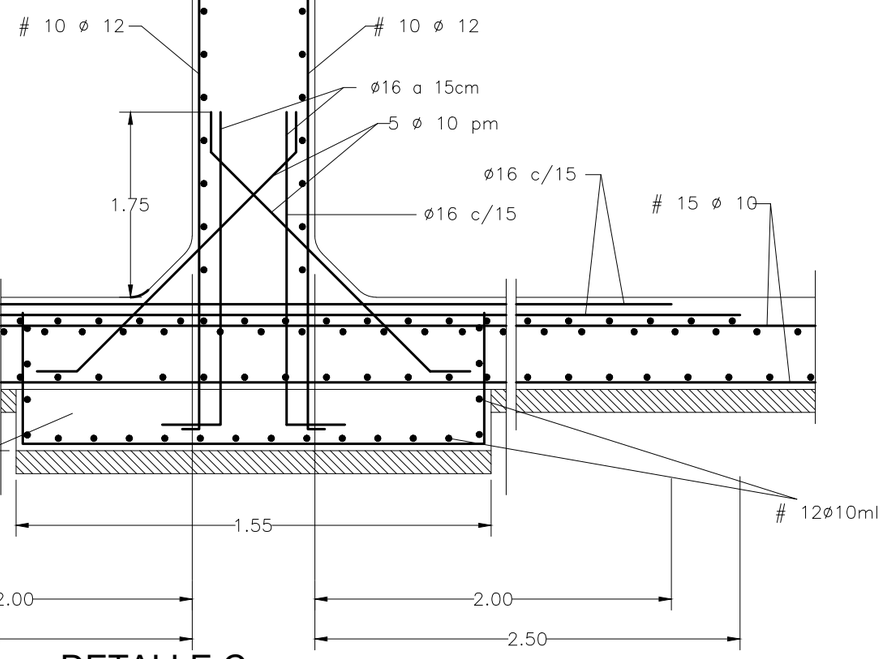

DETALLE C
UNION MURO CENTRAL-SOLERA

ESCALA 1/20

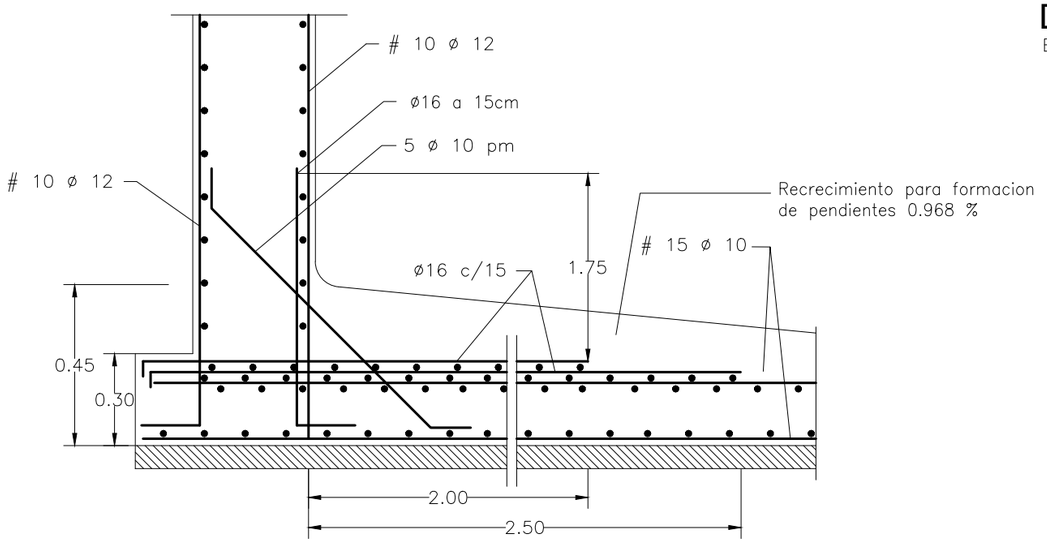


DETALLE B
UNION MURO PERIMETRAL-SOLERA

ESCALA 1/20


URBANIZADOR: TERRA VILLAGE LAND, S.L.	REDACCIÓN DEL PROYECTO: TYPSA — IGNACIO ALMERICH SILLA I.T.O.P.	PROYECTO MODIFICADO Nº 1 DE LA URBANIZACIÓN DEL SECTOR PP 3/1 DE BENIDORM (ALICANTE)	FECHA: SEPTIEMBRE 2022 ESCALA: LAS INDICADAS	PLANO Nº: 12.5	DESIGNACION DEL PLANO: UR2912-PM1-PL-120500-UR-DepositoAPDetArmado-Ed02 DEPOSITO DE AGUA POTABLE. DETALLES DE ARMADO

ENCUENTRO JACENA - MURO

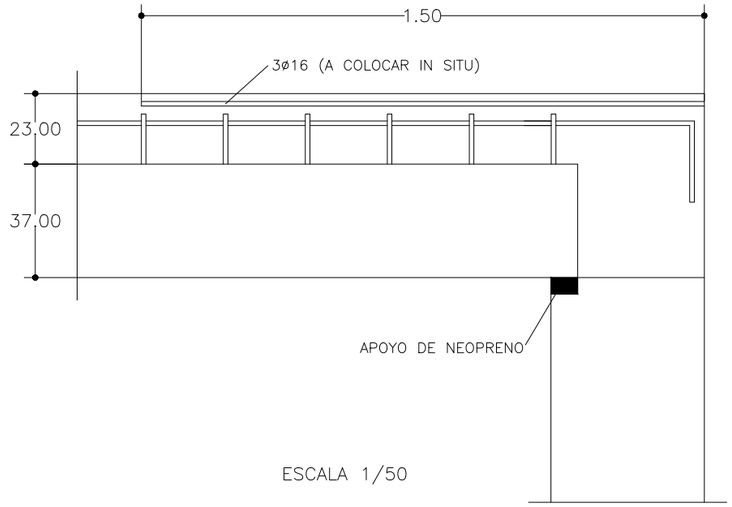


ESCALA 1/50


ENLACE EN CORONACION MURO CON VIGA DE CANTO O PLANA

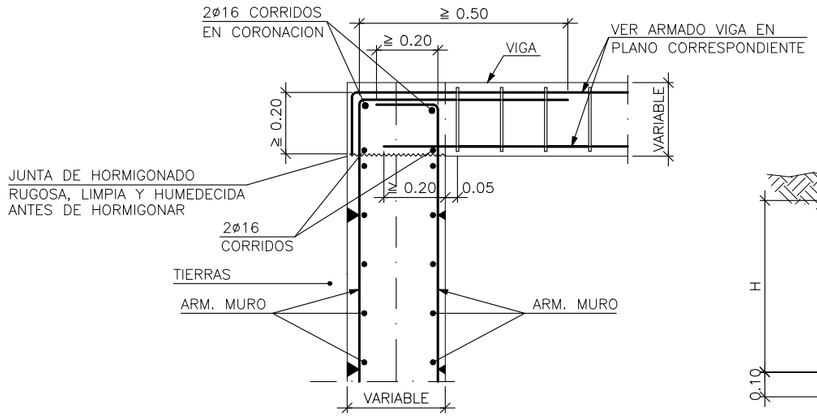

ZAPATA AISLADA

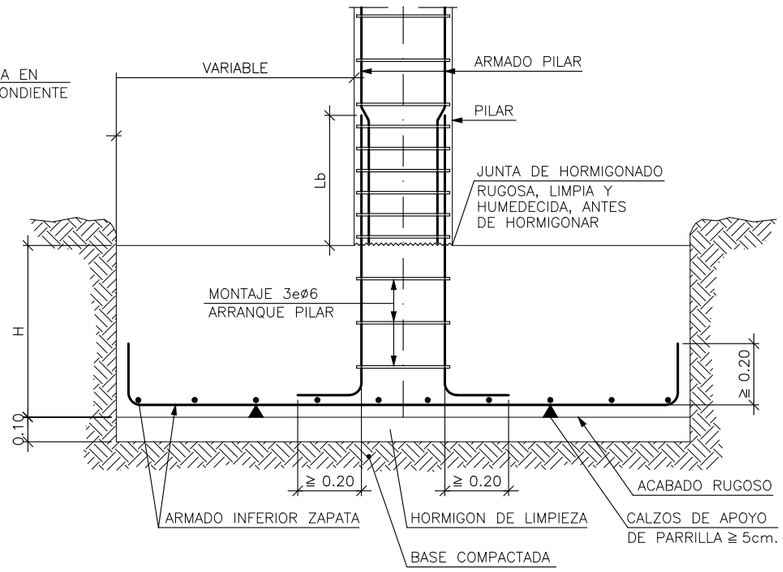


SECCION TRANSVERSAL

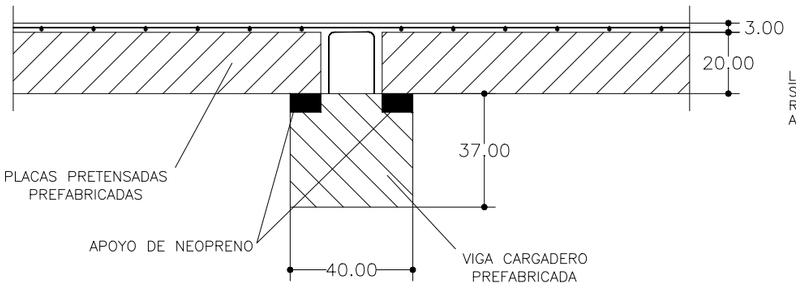


ESCALA 1/50


ARRANQUE DE MURO EN LOSA DE CIMENTACION

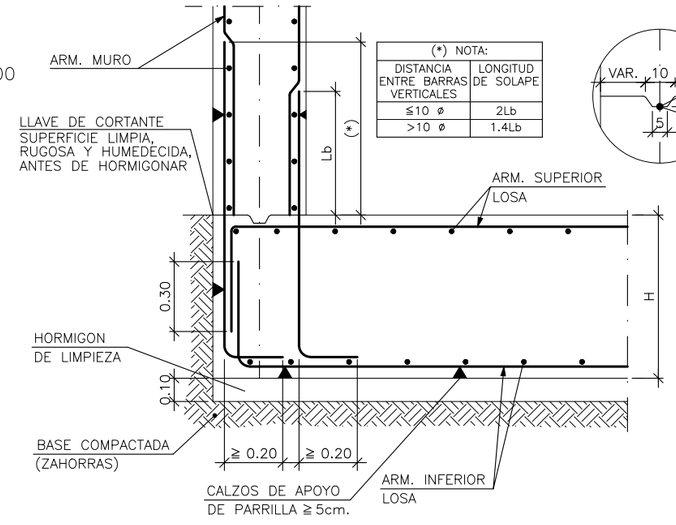



(*) NOTA:	
DISTANCIA ENTRE BARRAS VERTICALES	LONGITUD DE SOLAPE
≦10 ø	2Lb
>10 ø	1.4Lb

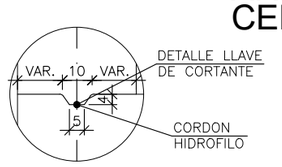

ARRANQUE DE MURO EN ZAPATA CORRIDA CENTRADA CON SOLERA ESTRUCTURAL

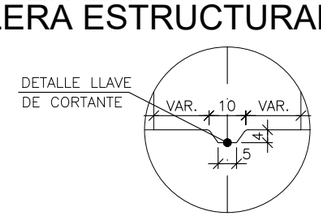


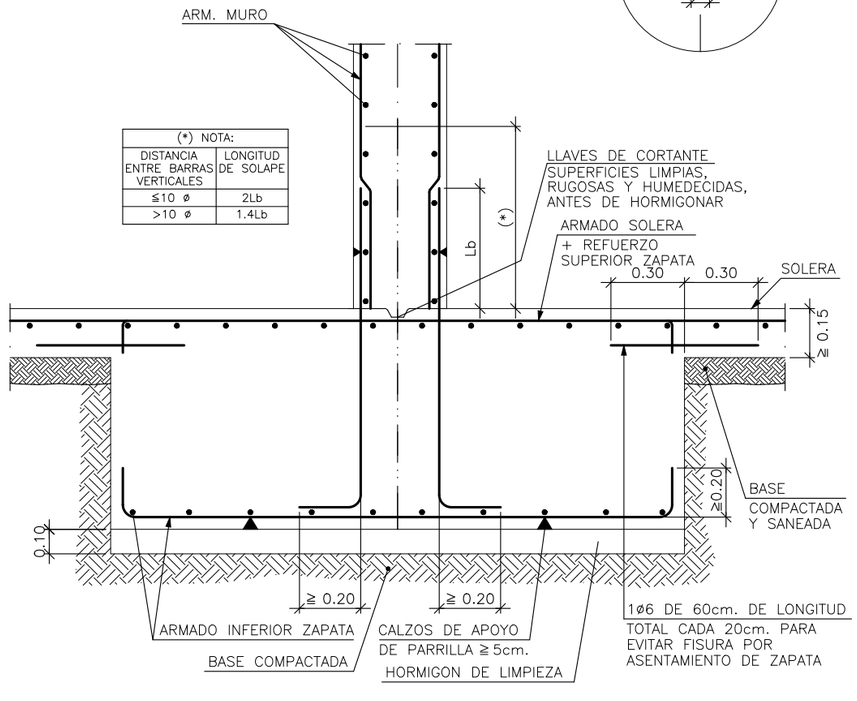

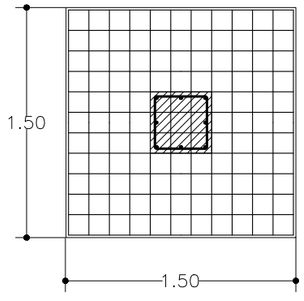

ZAPATA TIPO

ESCALA 1/40

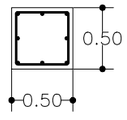

8 ø 16
E ø 6 a 0.15
Recubrimiento = 2.15

PILAR TIPO

ESCALA 1/40

CARACTERISTICAS DE LOS MATERIALES Y NIVELES DE CONTROL				
MATERIAL	ELEMENTO	NIVEL DE CONTROL	COEFICIENTE	TIPO
HORMIGON	CIMIENTO	NORMAL	1.5	HA-30/P/20/IV+IIIa
	ALZADO	NORMAL	1.5	HA-30/P/20/IV+IIIa
	LIMPIEZA	NORMAL	1.5	HM-20/B/40/I
	PREFABRICADO	INTENSO	1.5	H-30
ACERO	------	NORMAL	1.15	B400S

URBANIZADOR: TERRA VILLAGE LAND, S.L.

REDACCIÓN DEL PROYECTO: TYPSA — IGNACIO ALMERICH SILLA, I.T.O.P.

PROYECTO MODIFICADO Nº 1 DE LA URBANIZACIÓN DEL SECTOR PP 3/1 DE BENIDORM (ALICANTE)


FECHA: SEPTIEMBRE 2022

ESCALA: LAS INDICADAS

PLANO Nº: 12.5

DESIGNACION DEL PLANO: UR2912-PM1-PL-120500-UR-DepositoAPDetArmado-Ed02


DEPOSITO DE AGUA POTABLE. DETALLES DE ARMADO

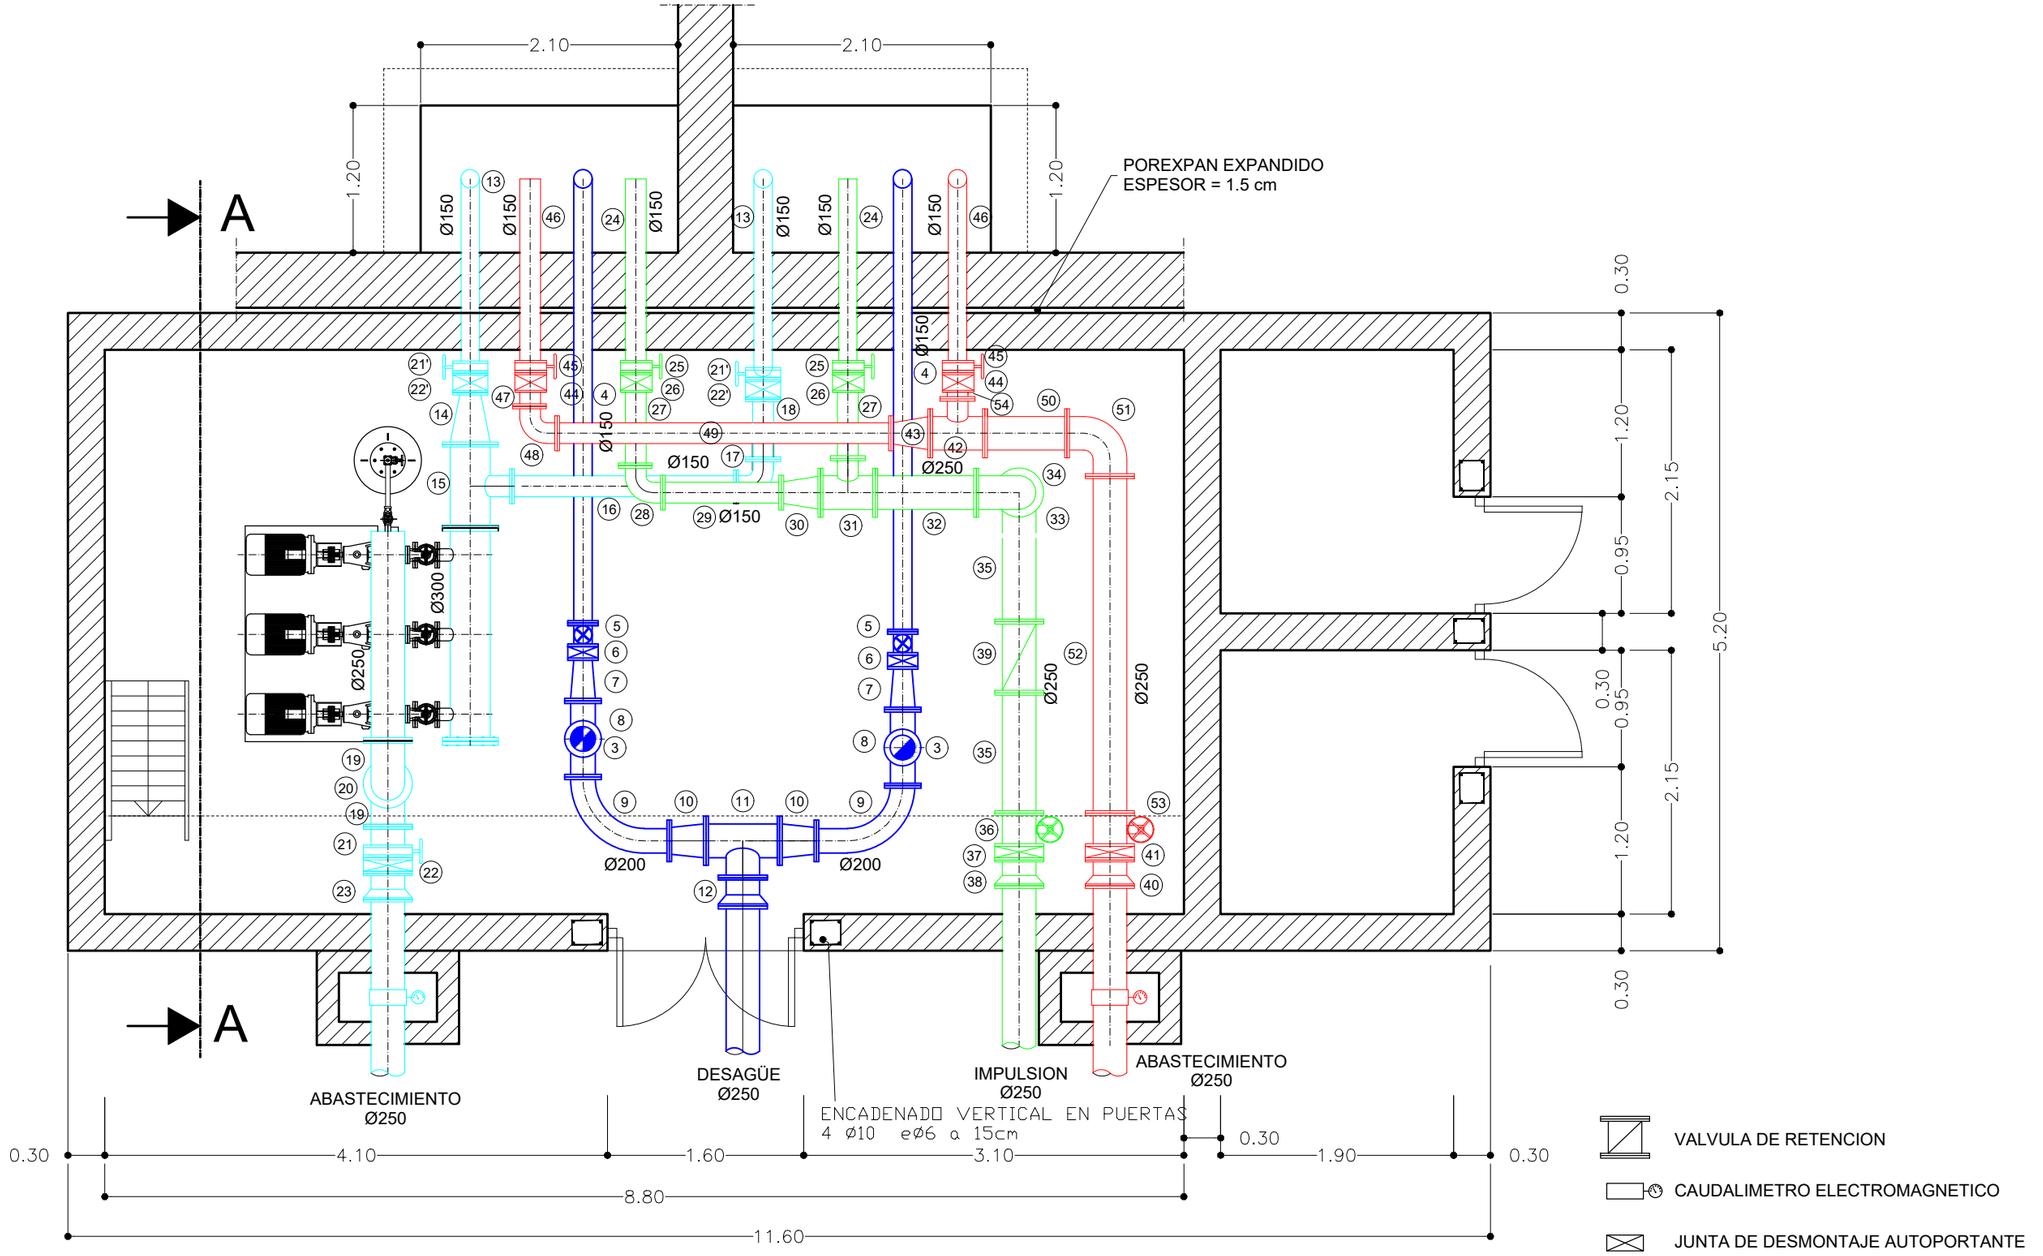

PLANTA


- VALVULA DE RETENCION
- CAUDALIMETRO ELECTROMAGNETICO
- JUNTA DE DESMONTAJE AUTOPORTANTE
- VALVULA DE MARIPOSA CON TELEMANDO
- VALVULA DE MARIPOSA
- VALVULA DE COMPUERTA
- EMPALME BRIDA-ENCHUFE
- (13) NUMERO DE PIEZA ESPECIAL VER DESPIECE EN PLANO 12.8

URBANIZADOR: TERRA VILLAGE LAND, S.L.	REDACCIÓN DEL PROYECTO TYPSA IGNACIO ALMERICH SILLA I.T.O.P.	PROYECTO MODIFICADO Nº 1 DE LA URBANIZACIÓN DEL SECTOR PP 3/1 DE BENIDORM (ALICANTE)	FECHA: SEPTIEMBRE 2022 ESCALA: 1/50	PLANO Nº: 12.6.1	DESIGNACION DEL PLANO: UR2912-PM1-PL-120601-UR-DepositoAPPlantaCasLlaves-Ed03	DEPOSITO DE AGUA POTABLE. PLANTA CASETA DE LLAVES

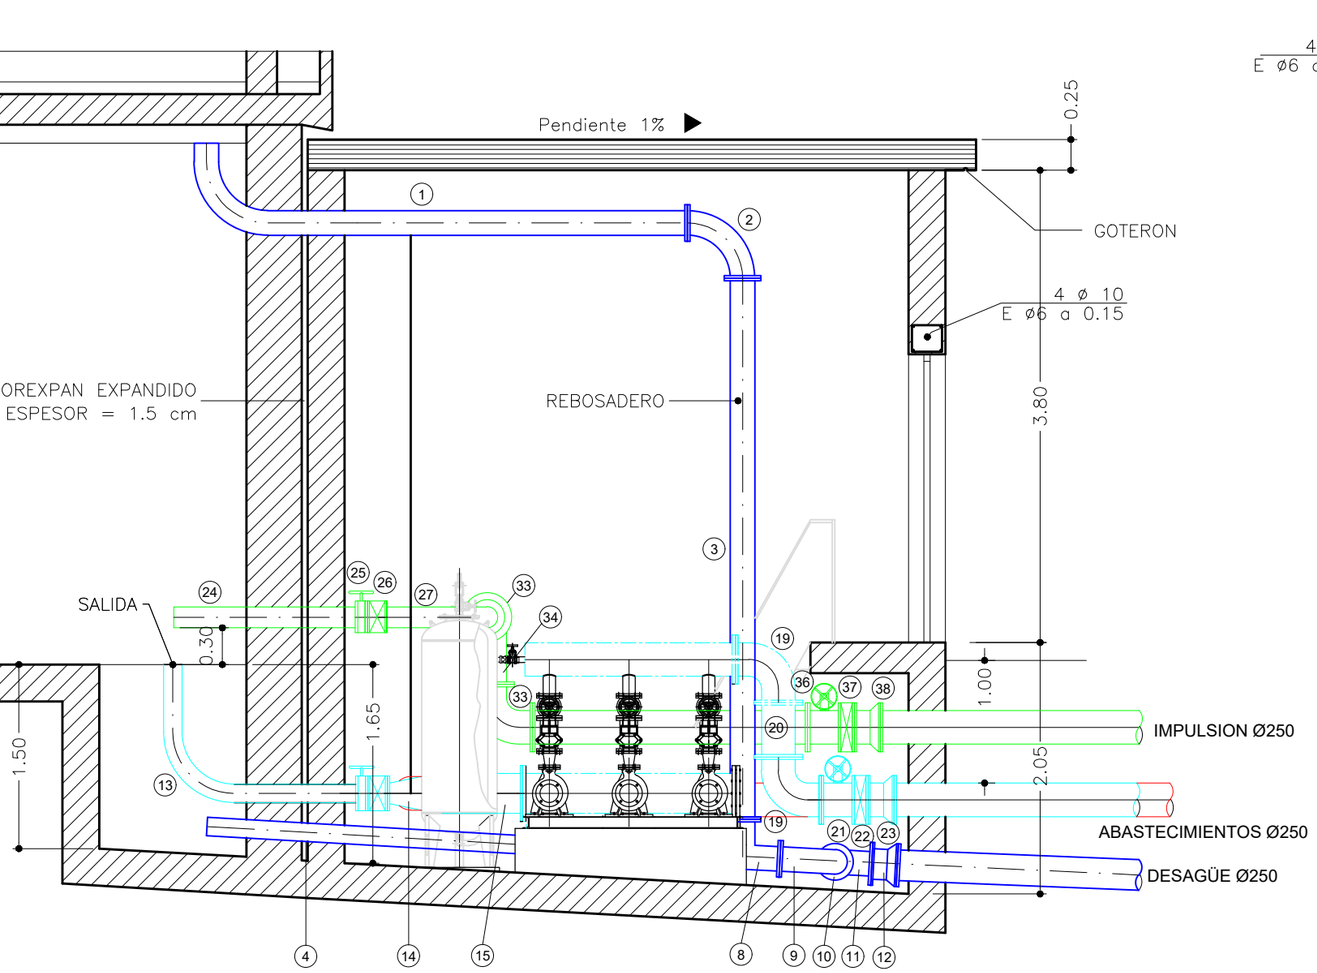

SECCIÓN A-A

- JUNTA DE DESMONTAJE AUTOPORTANTE
- VALVULA DE MARIPOSA CON TELEMANDO
- VALVULA DE MARIPOSA
- VALVULA DE COMPUERTA
- EMPALME BRIDA-ENCHUFE
- (13) NUMERO DE PIEZA ESPECIAL VER DESPIECE EN PLANO 12.8

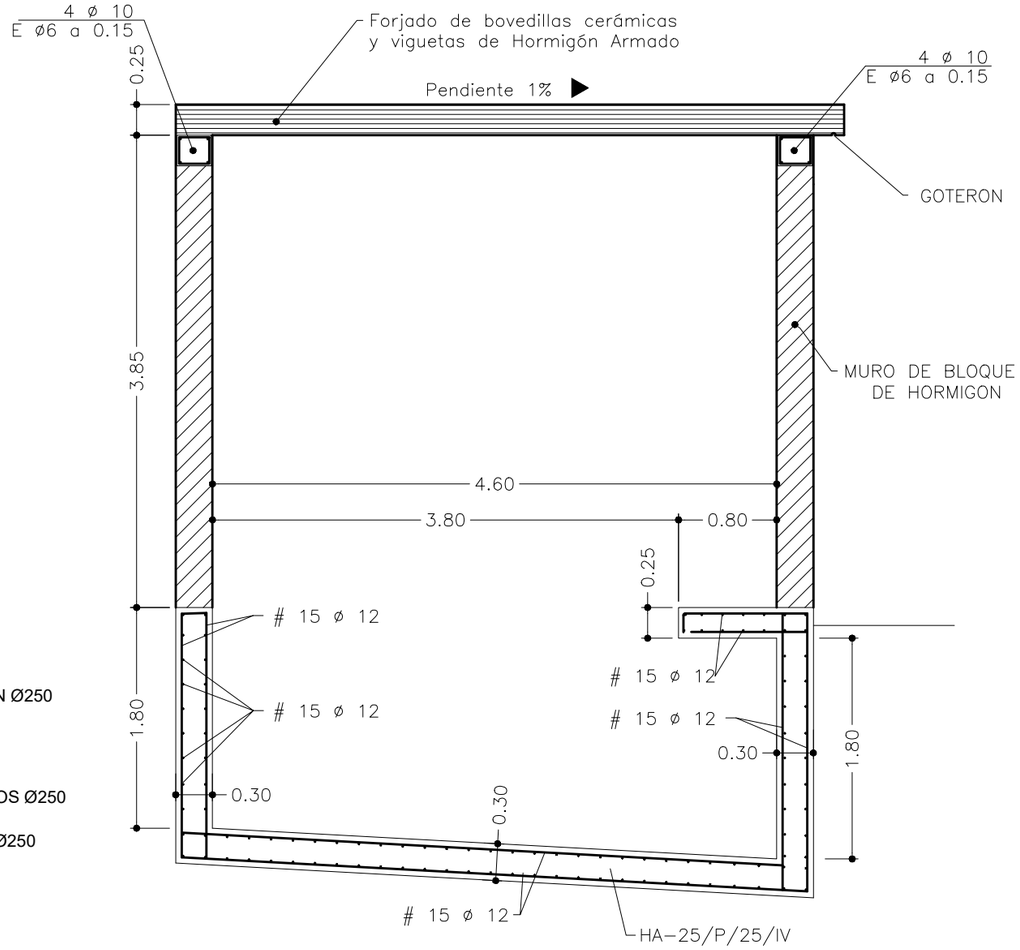

SECCION ARMADO

CARACTERISTICAS DE LOS MATERIALES Y NIVELES DE CONTROL				
MATERIAL	ELEMENTO	NIVEL DE CONTROL	COEFICIENTE	TIPO
HORMIGON	CIMIENTO	NORMAL	1.5	HA-30/P/20/IV+IIIa
	ALZADO	NORMAL	1.5	HA-30/P/20/IV+IIIa
	LIMPIEZA	NORMAL	1.5	HM-20/B/40/I
ACERO	------	NORMAL	1.15	B400S

URBANIZADOR: TERRA VILLAGE LAND, S.L.

REDACCIÓN DEL PROYECTO: TYPSA — IGNACIO ALMERICH SILLA, I.T.O.P.

PROYECTO MODIFICADO Nº 1 DE LA URBANIZACIÓN DEL SECTOR PP 3/1 DE BENIDORM (ALICANTE)

FECHA: SEPTIEMBRE 2022


ESCALA: 1/50


PLANO Nº: 12.6.2

DESIGNACION DEL PLANO: UR2912-PM1-PL-120602-UR-DepositoAPSecCasLlaves-Ed02

DEPOSITO DE AGUA POTABLE. SECCIONES CASETA DE LLAVES

GRUPO DE BOMBEO

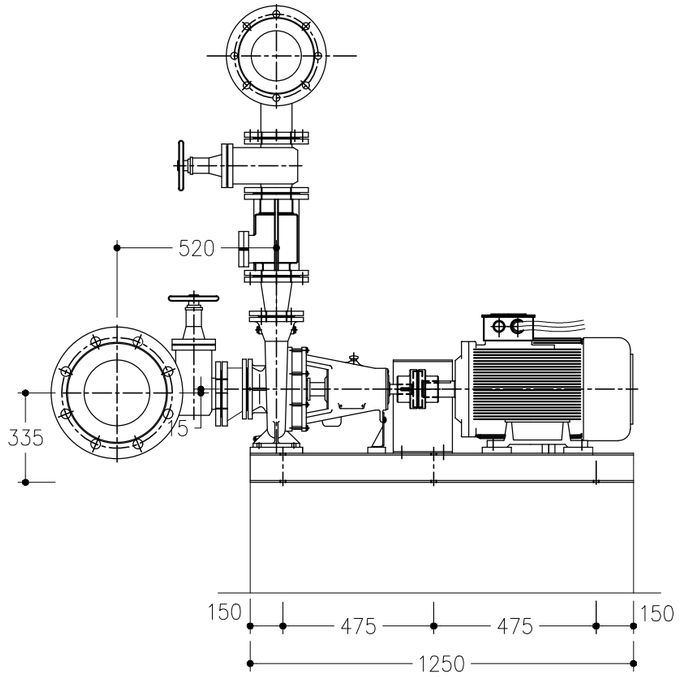

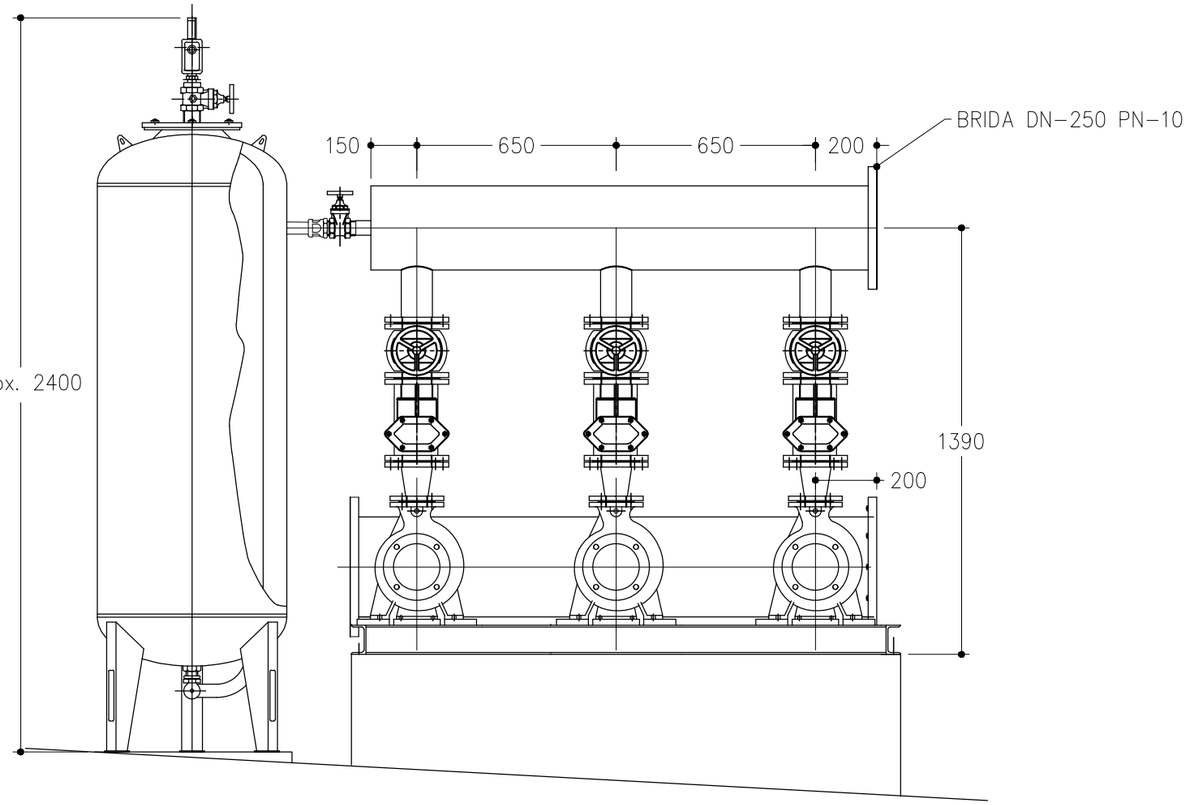

CARACTERISTICAS GRUPO DE PRESION

BOMBAS: NEI 80-200

MOTORES: 50 CV

BOMBA CENTRIFUGA DIN 24255

MOTOR STANDART MARELLI

DEPOSITO: MEMBRANA 500 L/10 Kg/cm2

COLECTOR IMPULSION: DN-250 PN-10


COLECTOR ASPIRACION: DN-300 PN-10

URBANIZADOR: TERRA VILLAGE LAND, S.L.	REDACCIÓN DEL PROYECTO TYPSA IGNACIO ALMERICH SILLA I.T.O.P.	PROYECTO MODIFICADO Nº 1 DE LA URBANIZACIÓN DEL SECTOR PP 3/1 DE BENIDORM (ALICANTE)	FECHA: SEPTIEMBRE 2022 ESCALA: 1/15	PLANO Nº: 12.7	DESIGNACION DEL PLANO: UR2912-PM1-PL-120700-UR-DepositoAPBombeo-Ed02 DEPOSITO DE AGUA POTABLE. GRUPO DE BOMBEO


PIEZAS ESPECIALES DESAGÜE

PN–16 ESCALA 1/20


2
2 UNIDADES

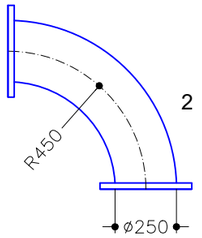


4
2 UNIDADES

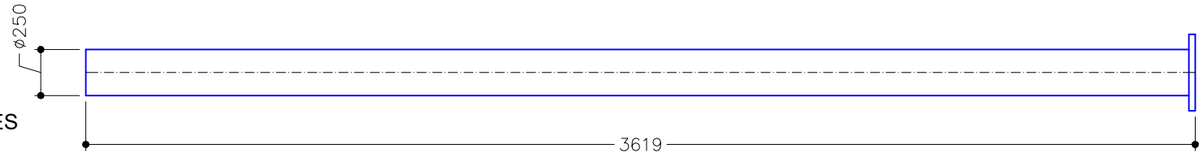


9
2 UNIDADES

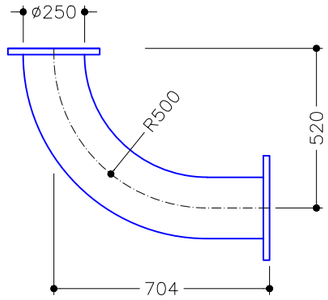

3
2 UNIDADES

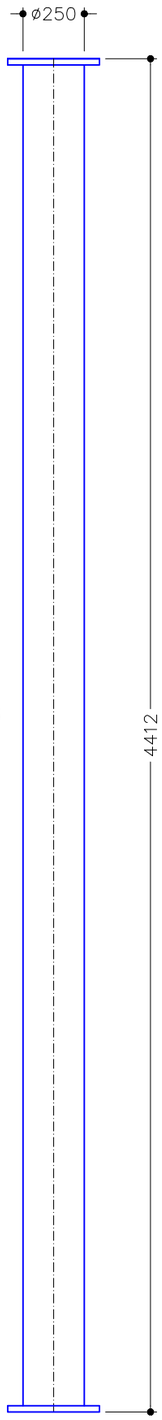


5
2 UNIDADES

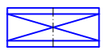Ø250 - 2 UNIDADES  JUNTA DE DESMONTAJE AUTOPORTANTE


6
2 UNIDADES

Ø250 - 2 UNIDADES  VALVULA DE COMPUERTA

11
2 UNIDADES

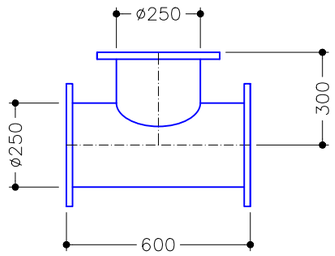

12
1 UNIDAD

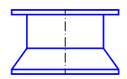Ø250 - 1 UNIDAD  EMPALME BRIDA-ENCHUFE


URBANIZADOR: TERRA VILLAGE LAND, S.L.	REDACCIÓN DEL PROYECTO TYPSA IGNACIO ALMERICH SILLA I.T.O.P.	PROYECTO MODIFICADO Nº 1 DE LA URBANIZACIÓN DEL SECTOR PP 3/1 DE BENIDORM (ALICANTE)	FECHA: SEPTIEMBRE 2022 ESCALA: 1/20	PLANO Nº: 12.8 HOJA 1/3	DESIGNACION DEL PLANO: UR2912–PM1–PL–120800–UR–DepositoAPPiezasEspeciales–Ed02 DEPOSITO DE AGUA POTABLE. PIEZAS ESPECIALES. DESAGÜE

PIEZAS ESPECIALES ABASTECIMIENTO BOMBEADO


PN–16 ESCALA 1/20

14 — 1 UNIDAD


15 — 1 UNIDAD

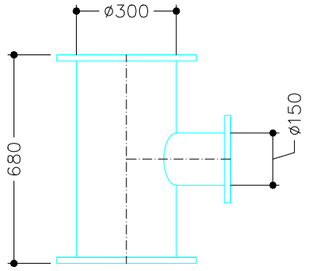


13 — 2 UNIDADES

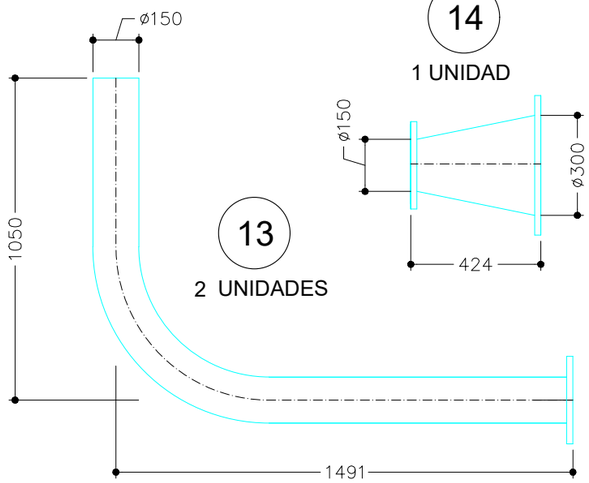


16 — 1 UNIDAD

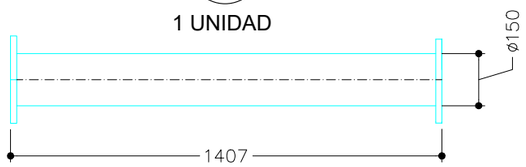


17 — 1 UNIDAD

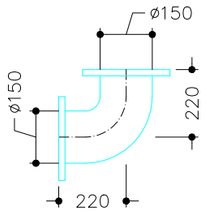


18 — 1 UNIDAD

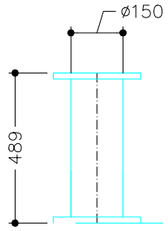


19 — 2 UNIDADES

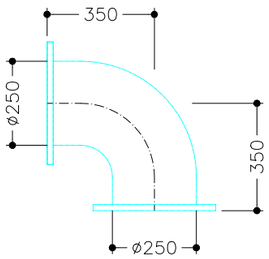

20 — 1 UNIDAD

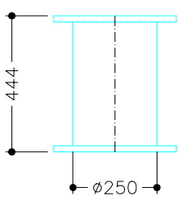

21 — 1 UNIDAD

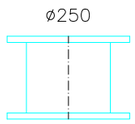


VALVULA DE MARIPOSA CON TELEMANDO

21' — 2 UNIDADES




VALVULA DE MARIPOSA

22 — 1 UNIDAD

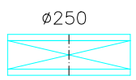


JUNTA DE DESMONTAJE AUTOPORTANTE

23 — 1 UNIDAD

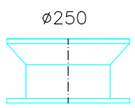

EMPALME BRIDA-ENCHUFE

22' — 2 UNIDADES

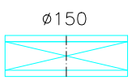


JUNTA DE DESMONTAJE AUTOPORTANTE


PIEZAS ESPECIALES IMPULSION

PN–16 ESCALA 1/20

24 — 2 UNIDADES

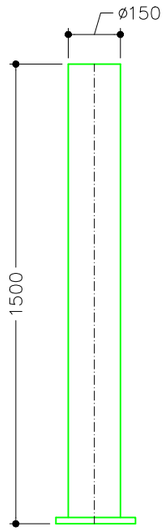


25 — 2 UNIDADES

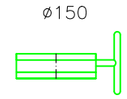


VALVULA DE MARIPOSA

26 — 2 UNIDADES

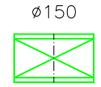


JUNTA DE DESMONTAJE AUTOPORTANTE


29 — 1 UNIDAD

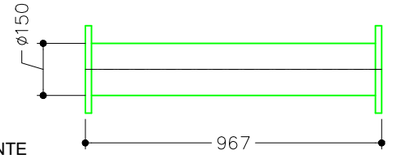


27 — 2 UNIDADES

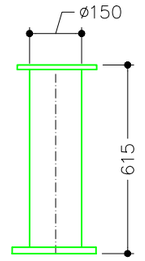


28 — 1 UNIDAD

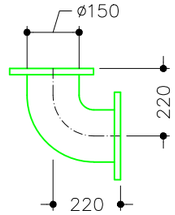


30 — 1 UNIDAD

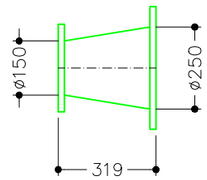


31 — 1 UNIDAD

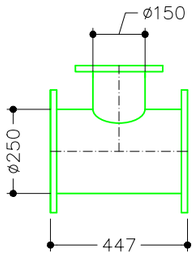


32 — 1 UNIDAD

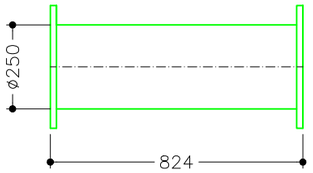


33 — 2 UNIDADES

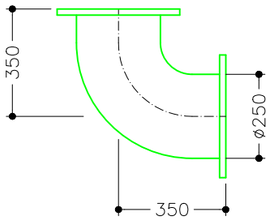


34 — 1 UNIDAD

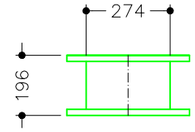

35 — 1 UNIDAD

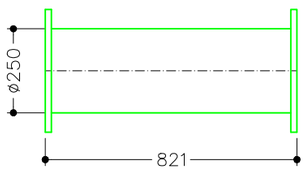


36 — 1 UNIDAD

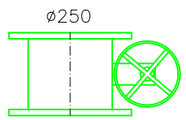


VALVULA DE MARIPOSA CON TELEMANDO

37 — 1 UNIDAD

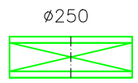


JUNTA DE DESMONTAJE AUTOPORTANTE

38 — 1 UNIDAD

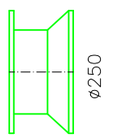

EMPALME BRIDA-ENCHUFE

39 — 1 UNIDAD

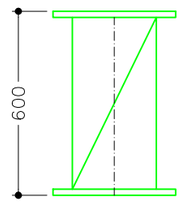

VALVULA RETENCION

URBANIZADOR: *TERRA VILLAGE LAND, S.L.*

REDACCIÓN DEL PROYECTO: TYPSA — IGNACIO ALMERICH SILLA, I.T.O.P.

PROYECTO MODIFICADO Nº 1 DE LA URBANIZACIÓN DEL SECTOR PP 3/1 DE BENIDORM (ALICANTE)

FECHA: SEPTIEMBRE 2022 | ESCALA: 1/20 | PLANO Nº: 12.8 | HOJA 2/3


DESIGNACION DEL PLANO: UR2912–PM1–PL–120800–UR–DepositoAPPiezasEspeciales–Ed02

DEPOSITO DE AGUA POTABLE.
PIEZAS ESPECIALES.
ABASTECIMIENTO, BOMBEADO E IMPULSIÓN

PIEZAS ESPECIALES ABASTECIMIENTO GRAVEDAD


PN−16 ESCALA 1/20

40 — 1 UNIDAD

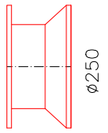


EMPALME BRIDA-ENCHUFE


42 — 1 UNIDAD

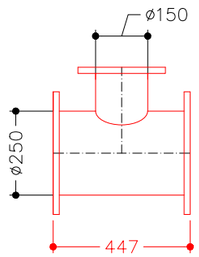

43 — 1 UNIDAD

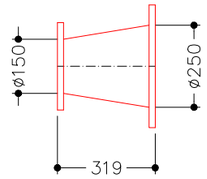


44 — 2 UNIDADES

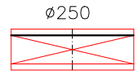


JUNTA DE DESMONTAJE AUTOPORTANTE

45 — 2 UNIDADES

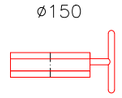


VALVULA DE MARIPOSA

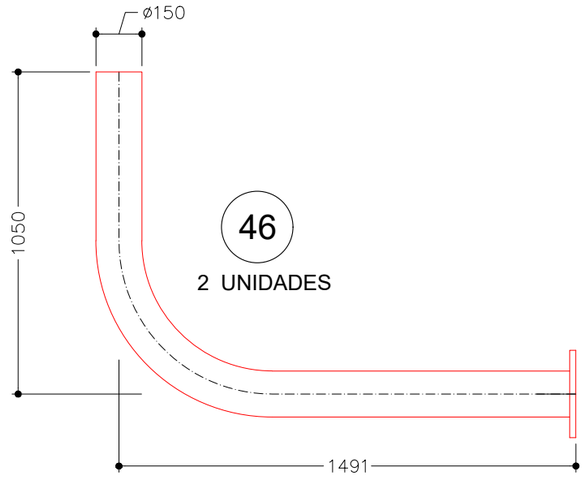


46 — 2 UNIDADES

41 — 1 UNIDAD

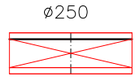


JUNTA DE DESMONTAJE AUTOPORTANTE


47 — 2 UNIDADES

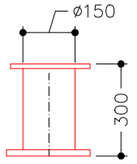


48 — 1 UNIDAD

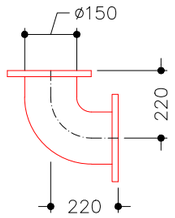


49 — 1 UNIDAD

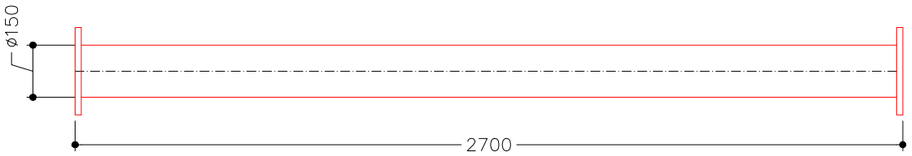


50 — 1 UNIDAD

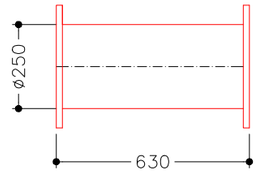


51 — 1 UNIDAD

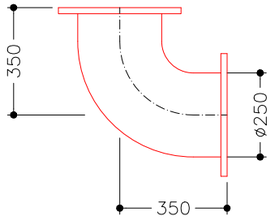

52 — 1 UNIDAD

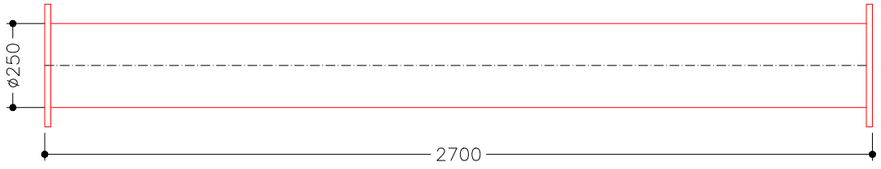


53 — 1 UNIDAD

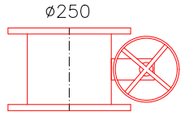

VALVULA DE MARIPOSA CON TELEMANDO


54 — 1 UNIDAD

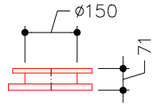


URBANIZADOR: TERRA VILLAGE LAND, S.L.	REDACCIÓN DEL PROYECTO: TYPSA — IGNACIO ALMERICH SILLA, I.T.O.P.	PROYECTO MODIFICADO Nº 1 DE LA URBANIZACIÓN DEL SECTOR PP 3/1 DE BENIDORM (ALICANTE)	FECHA: SEPTIEMBRE 2022 ESCALA: 1/20	PLANO Nº: 12.8 HOJA 3/3	DESIGNACION DEL PLANO: UR2912−PM1−PL−120800−UR−DepositoAPPiezasEspeciales−Ed02 DEPOSITO DE AGUA POTABLE. PIEZAS ESPECIALES. ABASTECIMIENTO GRAVEAD

ARQUETAS SOBRE CUBIERTA


ESCALA 1/20

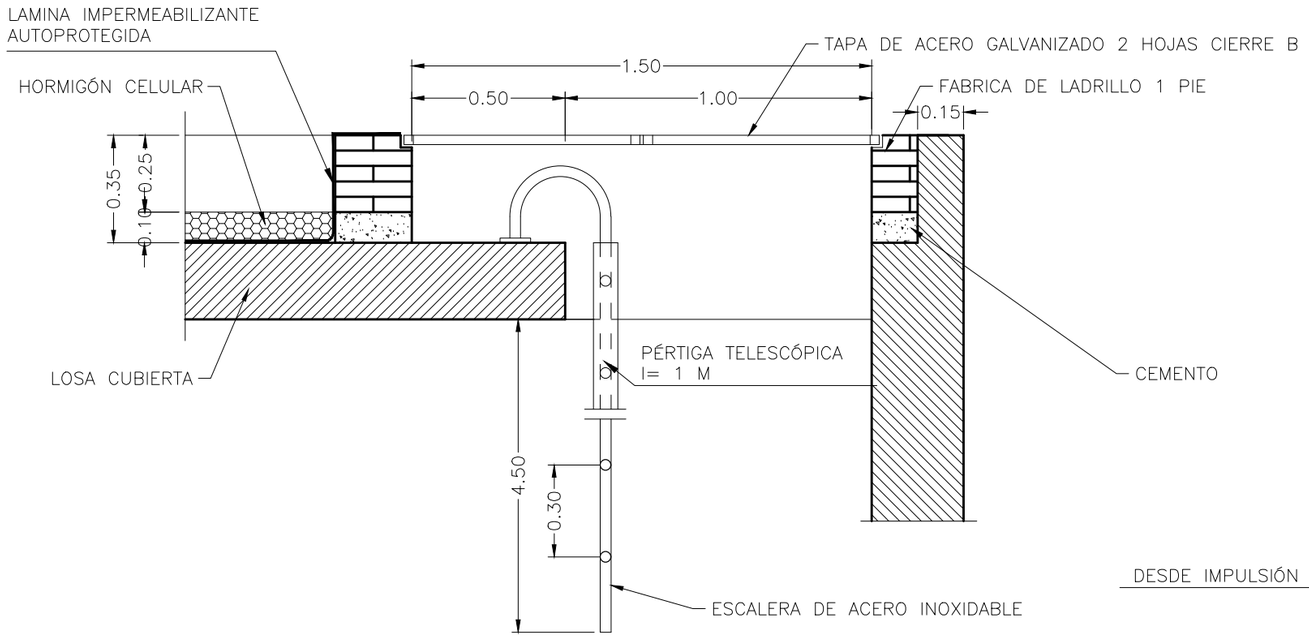

SECCION

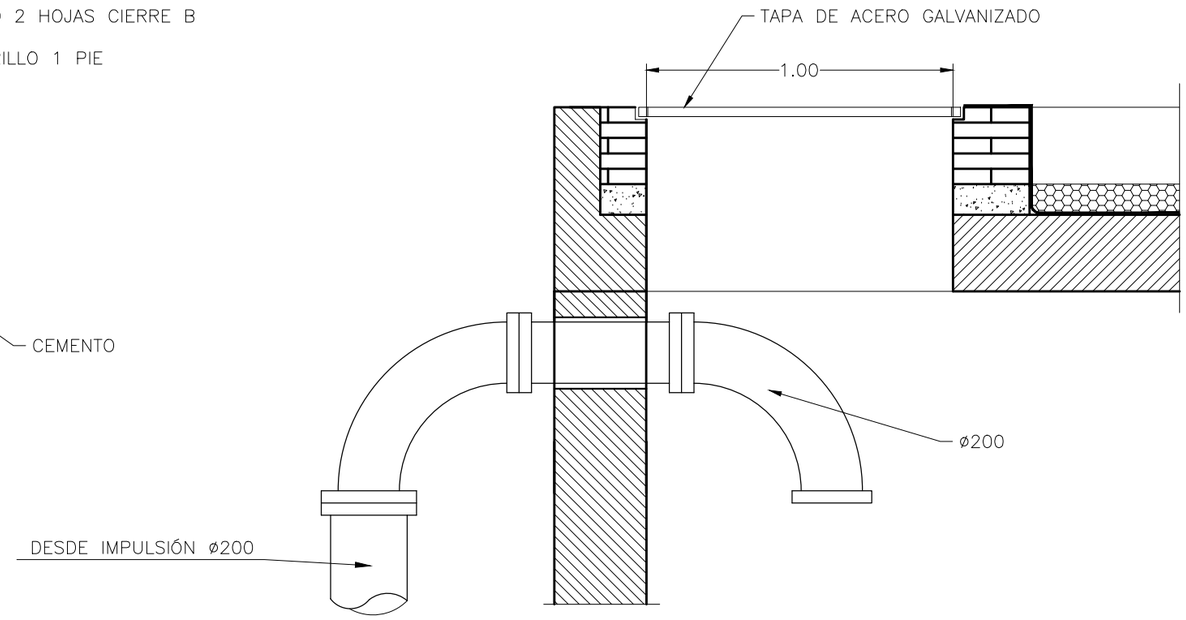


SECCION

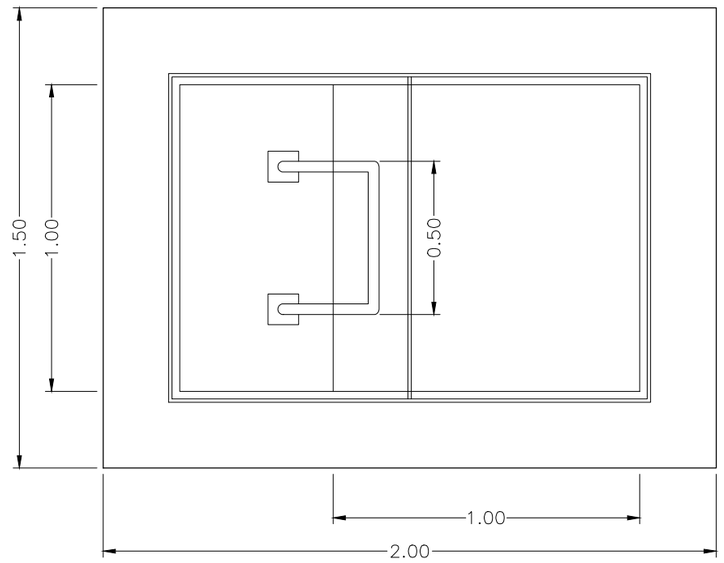

PLANTA

ARQUETA TIPO 2

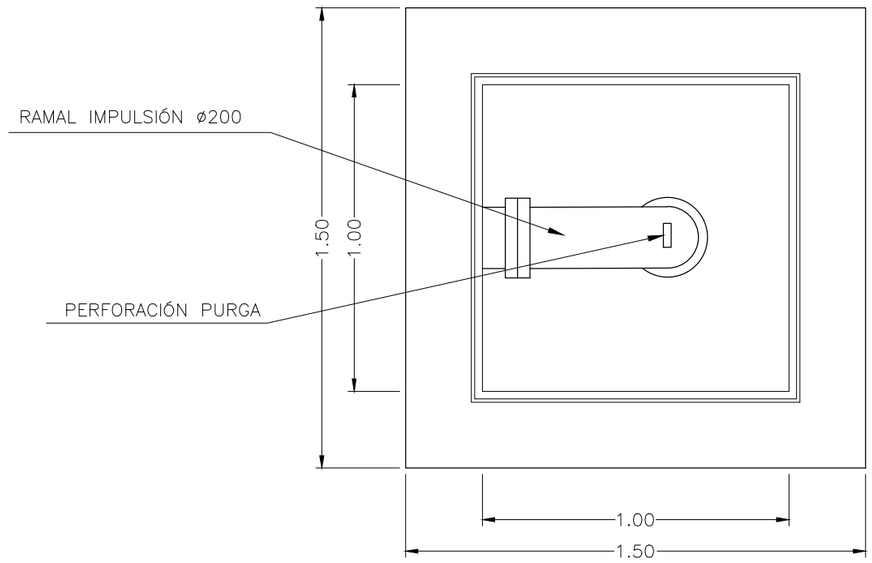


PLANTA

ARQUETA TIPO 1

URBANIZADOR: TERRA VILLAGE LAND, S.L.	REDACCIÓN DEL PROYECTO TYPSA IGNACIO ALMERICH SILLA I.T.O.P.	PROYECTO MODIFICADO Nº 1 DE LA URBANIZACIÓN DEL SECTOR PP 3/1 DE BENIDORM (ALICANTE)	FECHA: SEPTIEMBRE 2022 ESCALA: 1/20	PLANO Nº: 12.9	DESIGNACION DEL PLANO: DEPOSITO DE AGUA POTABLE. ARQUETA SOBRE CUBIERTA UR2912-PM1-PL-120900-UR-DepositoAPArqCubierta-Ed02

A 24

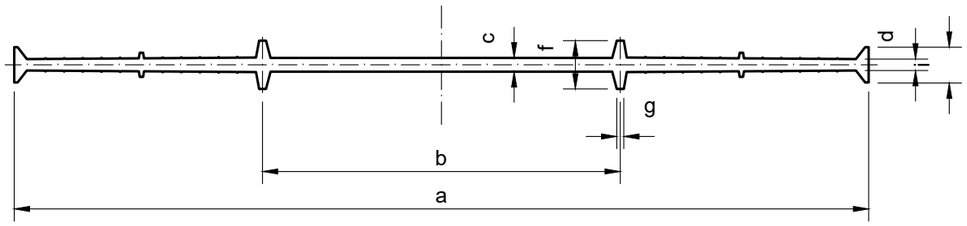

Cinta para juntas tipo A, sección transversal

Tabla 1: Cintas para juntas tipo A, medidas mínimas

Anchos		Espesores		Perfiles		
a	b	c	d [1)]	f	g	i
240	80	3.5	2.5	15	4	11

[1)] Las partes de cierre deben tener en su unión con la parte flexible el espesor c de ésta; el espesor puede reducirse hacia el margen hasta alcanzar la medida d.


En la figura y la tabla significan:
a - ancho total
b - ancho de la parte flexible
c - espesor de la parte flexible en su punto más delgado
d - espesor de las partes de cierre en su punto más delgado
f - altura de los nervios de anclaje, medida en ambos lados
g - espesor de los nervios de anclaje en la raíz (punto de intersección de tangentes)
i - espesor del refuerzo marginal

Tabla 2 - Requisitos

Propiedad	Requisito
Estado general	exenta de burbujas, grietas, rechupes
Dureza shore	(67±5) shore A
Resistencia a la tracción	$\geqslant$ 10N/mm^2
Alargamiento a fuerza máxima	$\geqslant$ 350 %[1)]
Resistencia al desgarre progresivo	$\geqslant$ 12N/mm^2
Comportamiento a bajas temperaturas: - Alargamiento a fuerza máxima	 $\geqslant$ 200 %[1)]
Comportamiento después de: a) inmersión en lechada de cal, envejecimiento térmico b) efecto de microorganismos c) intemperie Alteración admisible de los valores medios: - resistencia a la tracción - alargamiento a fuerza máxima - módulo de elasticidad	 $\leqslant$ 20 % $\leqslant$ 20 % $\leqslant$ 50 %
Soldabilidad como cociente de fuerzas de rotura	$\geqslant$ 0,6

1) Valor medio en base a 5 valores individuales
2) Relativo al valor del alargamiento a fuerza máxima

D 24

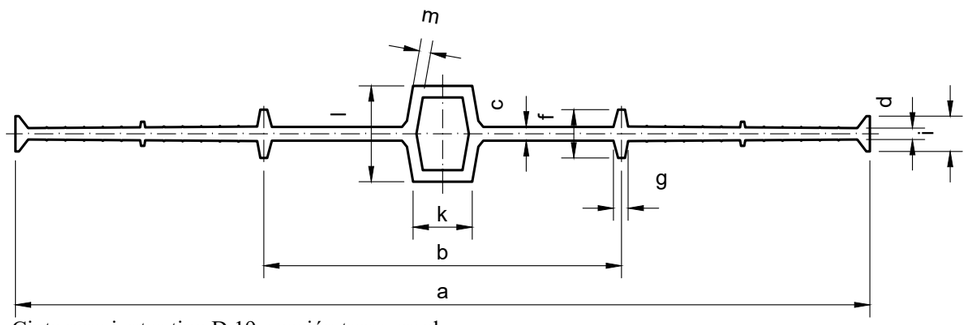

Cinta para juntas tipo D 19, sección transversal

Tabla 1: Medidas mínimas

Anchos		Espesores		Perfiles			Cuerpo hueco/lazo		
a	b	c	d [1)]	f	g	i	k	l	m
240	80	4	3	15	4	11	20	30	3.5

[1)] Las partes de cierre deben tener en su unión con la parte flexible el espesor c de ésta; el espesor puede reducirse hacia el margen hasta alcanzar la medida d.


En la figura y la tabla significan:
a - ancho total
b - ancho de la parte flexible
c - espesor de la parte flexible en su punto más delgado
d - espesor de las partes de cierre en su punto más delgado
f - altura de los nervios de anclaje, medida en ambos lados
g - espesor de los nervios de anclaje en la raíz (punto de intersección de tangentes)
i - espesor del refuerzo marginal
k - ancho del cuerpo hueco o del lazo
l - altura del cuerpo hueco o del lazo
m - espesor de pared del cuerpo hueco o del lazo en su punto más delgado


Tabla 2 - Requisitos

Propiedad	Requisito
Estado general	exenta de burbujas, grietas, rechupes
Dureza shore	(67±5) shore A
Resistencia a la tracción	$\geqslant$ 10N/mm^2
Alargamiento a fuerza máxima	$\geqslant$ 350 %[1)]
Resistencia al desgarre progresivo	$\geqslant$ 12N/mm^2
Comportamiento a bajas temperaturas: - Alargamiento a fuerza máxima	 $\geqslant$ 200 %[1)]
Comportamiento después de: a) inmersión en lechada de cal, envejecimiento térmico b) efecto de microorganismos c) intemperie Alteración admisible de los valores medios: - resistencia a la tracción - alargamiento a fuerza máxima - módulo de elasticidad	 $\leqslant$ 20 % $\leqslant$ 20 % $\leqslant$ 50 %
Soldabilidad como cociente de fuerzas de rotura	$\geqslant$ 0,6

1) Valor medio en base a 5 valores individuales
2) Relativo al valor del alargamiento a fuerza máxima


Detalles Constructivos en Cubiertas

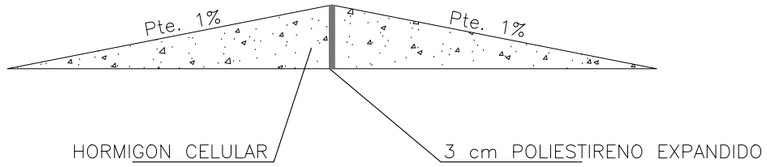

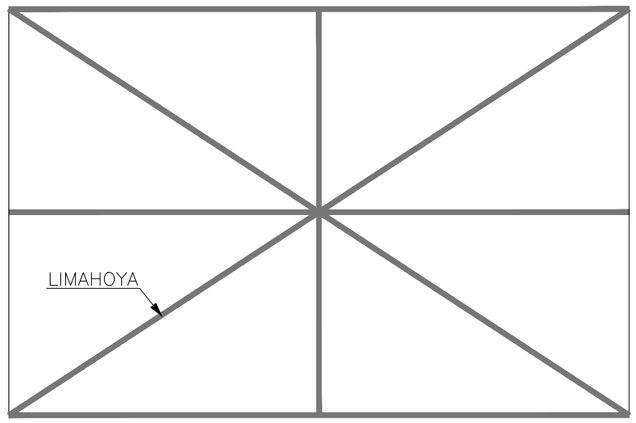


JUNTA DE DILATACION FORMADAS POR
POLIESTIRENO EXPANDIDO DE 3cm DE ESPESOR
(COINCIDIENDO CON LIMATESA)


Encuentro entre dos Faldones

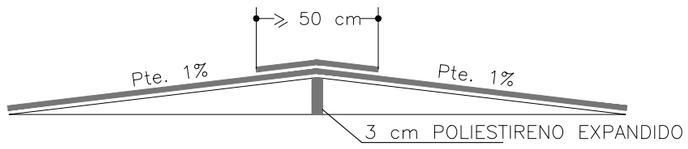


Encuentro de un faldon con un elemento vertical

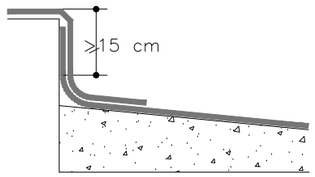


Junta de Dilatacion en Muro o Solera

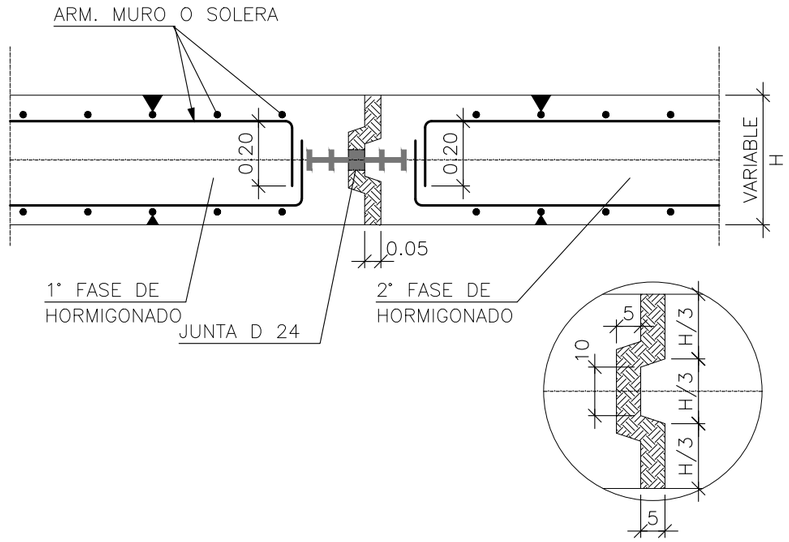


Junta de Retraccion o de Construccion en Muro y Solera

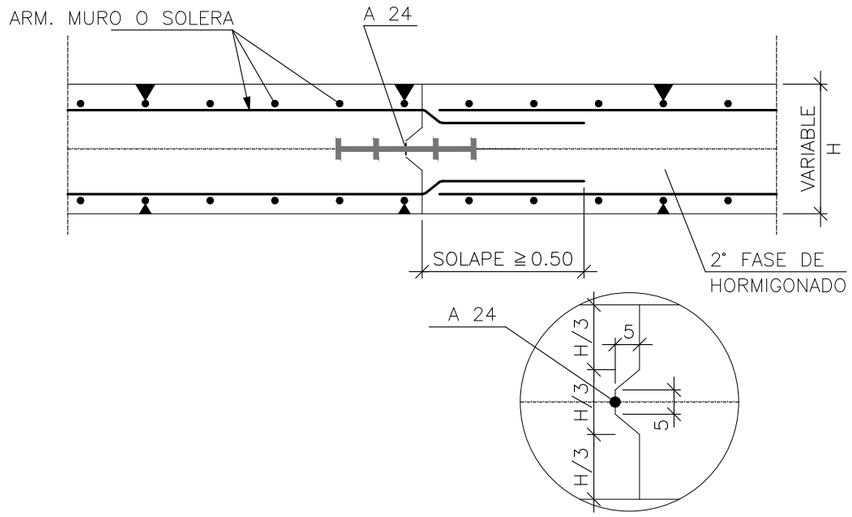


URBANIZADOR: TERRA VILLAGE LAND, S.L.	REDACCIÓN DEL PROYECTO: TYPSA — IGNACIO ALMERICH SILLA, I.T.O.P.	PROYECTO MODIFICADO Nº 1 DE LA URBANIZACIÓN DEL SECTOR PP 3/1 DE BENIDORM (ALICANTE)	FECHA: SEPTIEMBRE 2022 ESCALA: SIN ESCALA	PLANO Nº: 12.10 HOJA 2/3	DESIGNACION DEL PLANO: DEPOSITO DE AGUA POTABLE. DETALLES CONSTRUCTIVOS COMPLEMENTARIOS UR2912-PM1-PL-121000-UR-DepositoAPDetComp-Ed02

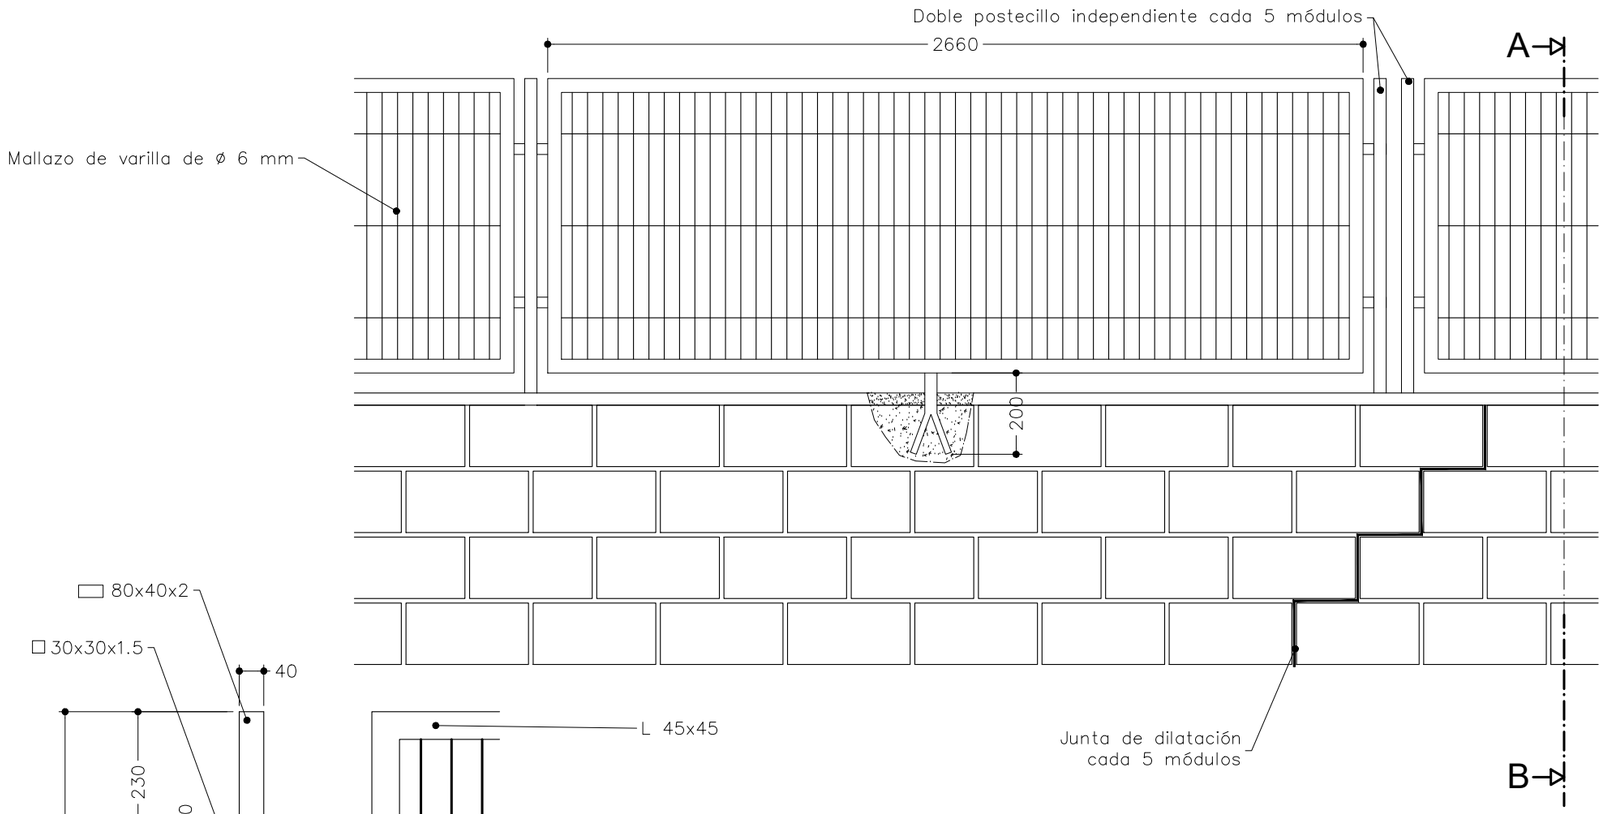

ALZADO
ESCALA 1/20

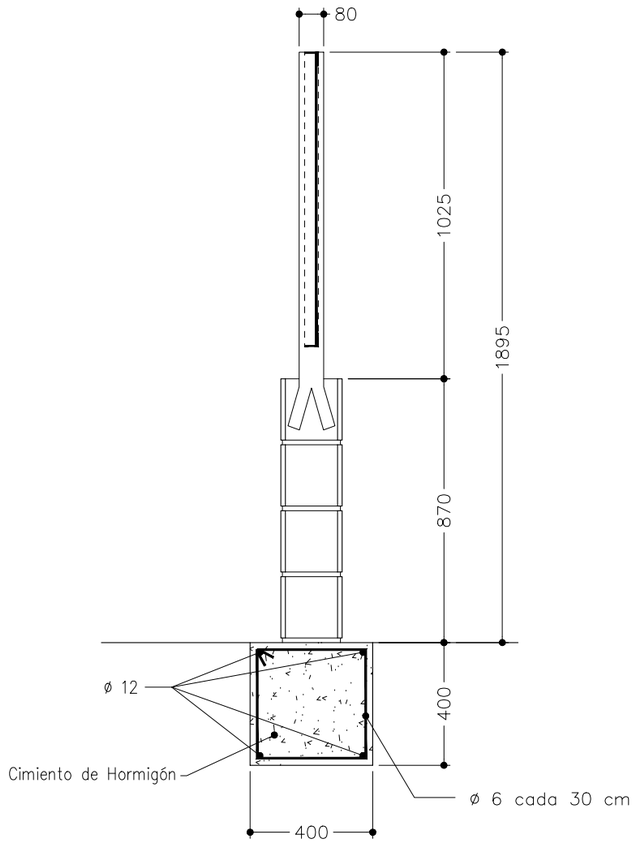


SECCIÓN A-B
ESCALA 1/20

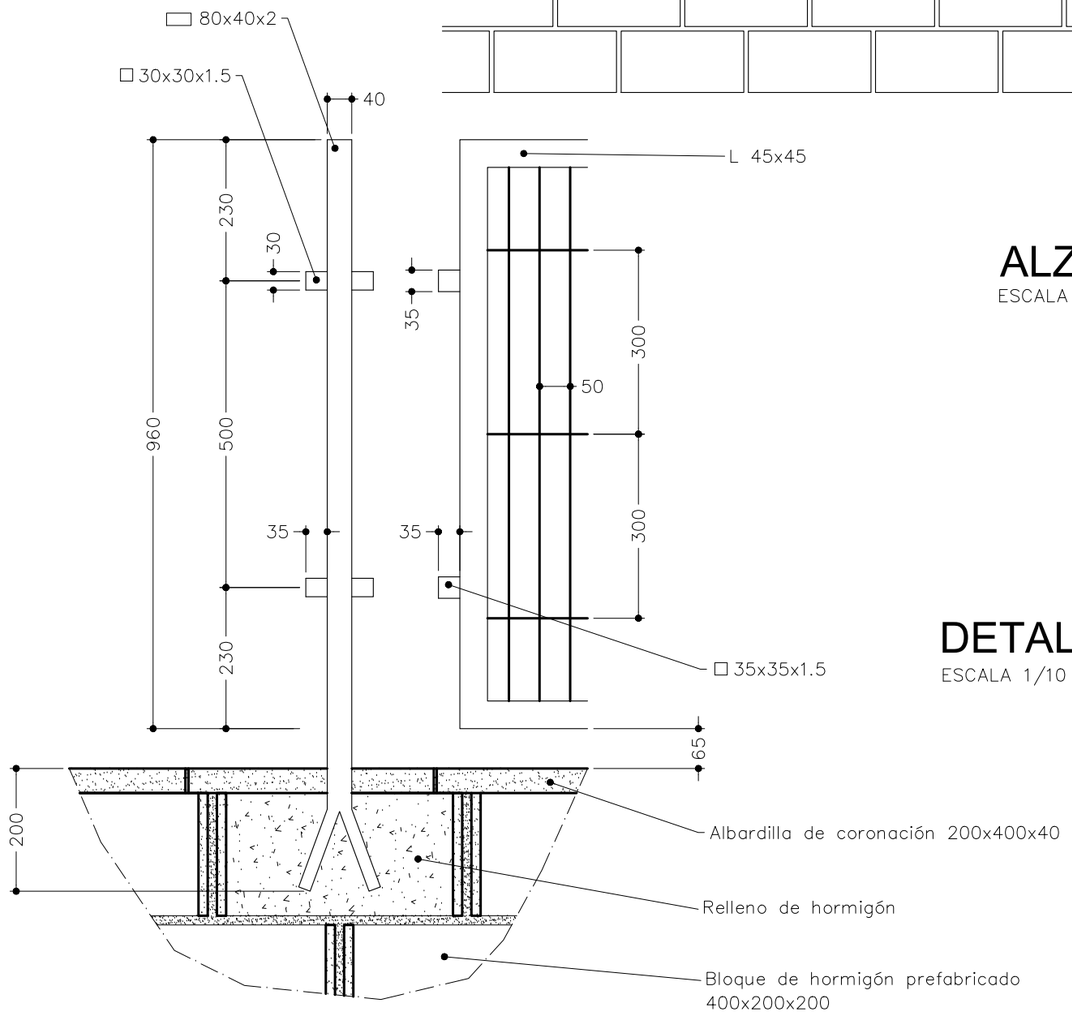

DETALLE DE POSTECILLO
ESCALA 1/10

Valla de Cierre de Parcela

URBANIZADOR: TERRA VILLAGE LAND, S.L.	REDACCIÓN DEL PROYECTO: TYPSA — IGNACIO ALMERICH SILLA, I.T.O.P.	PROYECTO MODIFICADO Nº 1 DE LA URBANIZACIÓN DEL SECTOR PP 3/1 DE BENIDORM (ALICANTE)	FECHA: SEPTIEMBRE 2022 ESCALA: VARIAS	PLANO Nº: 12.10 HOJA 3/3	DESIGNACION DEL PLANO: UR2912-PM1-PL-121000-UR-DepositoAPDetComp-Ed02 DEPOSITO DE AGUA POTABLE. DETALLES CONSTRUCTIVOS COMPLEMENTARIOS

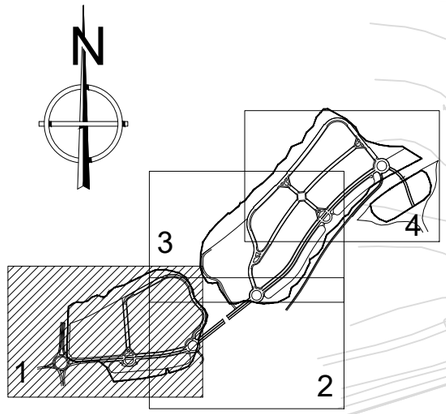

- Canalizacion 8Ø110
- Canalizacion 4Ø110
- Canalizacion 2Ø110
- Canalizacion 2Ø63
- Canalizacion 1Ø63
- Arqueta D con tapa de hormigón
- Arqueta D con tapa de fundición
- Arqueta H con tapa de hormigón
- Arqueta M
- Armario de distribucion
- Punto de entronque

CARRETERA
AUTOPISTA
A-7
Els Tolls
CALLE B
CALLE B
GLORIETA 2
GLORIETA 1
CALLE A
TRAMO1
CALLE A
TRAMO1
APARCAMIENTO 1
SITUAR EN ESE ENTORNO UN PEDESTAL TIPO "U"
ENTRONCADO CON 8Ø63 A ARQUETA "D"
Y CON ALIMENTACION ELECTRICA EN B.T.

URBANIZADOR: TERRA VILLAGE LAND, S.L.	REDACCIÓN DEL PROYECTO TYPSA — IGNACIO ALMERICH SILLA I.T.O.P.	PROYECTO MODIFICADO Nº 1 DE LA URBANIZACIÓN DEL SECTOR PP 3/1 DE BENIDORM (ALICANTE)	FECHA: SEPTIEMBRE 2022 ESCALA: 1/2.000	PLANO Nº: 13.1 1 de 4	DESIGNACION DEL PLANO: RED DE TELEFONÍA. PLANTA GENERAL UR2912-PM1-PL-130100-UR-TelefoniaPlantaGen-Ed01

CALLE B

CALLE A
TRAMO 2

CALLE A
TRAMO 2

CALLE C

APARCAMIENTO 2

GLORIETA 3

GLORIETA 2

CALLE A
TRAMO1

CAMINO 1

APARCAMIENTO 1

Els Tolls

1

2

3

4

- Canalizacion 8ø110
- Canalizacion 4ø110
- Canalizacion 2ø110
- Canalizacion 2ø63
- Canalizacion 1ø63
- Arqueta D con tapa de hormigón
- Arqueta D con tapa de fundición
- Arqueta H con tapa de hormigón
- Arqueta M
- Armario de distribucion
- Punto de entronque

URBANIZADOR:
TERRA VILLAGE LAND, S.L.


REDACCIÓN DEL PROYECTO
TYPSA
IGNACIO ALMERICH SILLA
I.T.O.P.

PROYECTO MODIFICADO Nº 1 DE LA URBANIZACIÓN
DEL SECTOR PP 3/1 DE BENIDORM
(ALICANTE)

FECHA: SEPTIEMBRE 2022
ESCALA: 1/2.000

PLANO Nº: 13.1
2 de 4

DESIGNACION DEL PLANO: UR2912-PM1-PL-130100-UR-TelefoniaPlantaGen-Ed01
RED DE TELEFONÍA.
PLANTA GENERAL

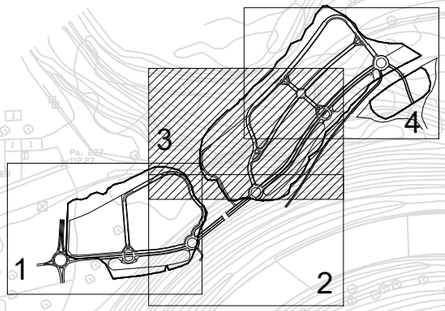

N

Canalizacion 8Ø110
Canalizacion 4Ø110
Canalizacion 2Ø110
Canalizacion 2Ø63
Canalizacion 1Ø63
Arqueta D con tapa de hormigón
Arqueta D con tapa de fundición
Arqueta H con tapa de hormigón
Arqueta M
Armario de distribucion
Punto de entronque

EDIFICIOS

DEPÓSITO

AGILITY

CALLE C

CALLE E

CALLE E

CALLE D

SITUAR EN ESE ENTORNO UN PEDESTAL TIPO "U"
ENTRONCADO CON 8Ø63 A ARQUETA "D"
Y CON ALIMENTACION ELECTRICA EN B.T.

GLORIETA 4

CALLE C


CALLE A
TRAMO 3

CALLE C

APARCAMIENTO 2

GLORIETA 3

URBANIZADOR: TERRA VILLAGE LAND, S.L.	REDACCIÓN DEL PROYECTO: TYPSA — IGNACIO ALMERICH SILLA, I.T.O.P.	PROYECTO MODIFICADO Nº 1 DE LA URBANIZACIÓN DEL SECTOR PP 3/1 DE BENIDORM (ALICANTE)	FECHA: SEPTIEMBRE 2022 ESCALA: 1/2.000	PLANO Nº: 13.1 3 de 4	DESIGNACION DEL PLANO: UR2912-PM1-PL-130100-UR-TelefoniaPlantaGen-Ed01 RED DE TELEFONÍA. PLANTA GENERAL

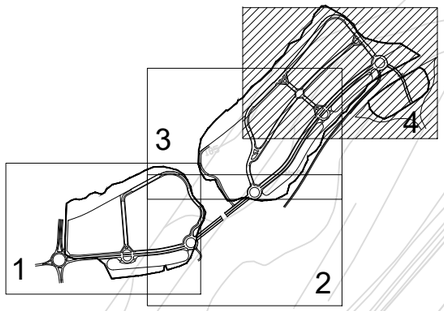

N

CALLE C

GLORIETA 5

CALLE C

CALLE C

CALLE D

CALLE E

CALLE A
TRAMO 3

APARCAMIENTO 3

CALLE C

CALLE E

CALLE D

SITUAR EN ESE ENTORNO UN PEDESTAL TIPO "U"
ENTRONCADO CON 8Ø63 A ARQUETA "D"
Y CON ALIMENTACION ELECTRICA EN B.T.

GLORIETA 4

CALLE

AUTOPISTA

A-7

- Canalizacion 8Ø110
- Canalizacion 4Ø110
- Canalizacion 2Ø110
- Canalizacion 2Ø63
- Canalizacion 1Ø63
- Arqueta D con tapa de hormigón
- Arqueta D con tapa de fundición
- Arqueta H con tapa de hormigón
- Arqueta M
- Armario de distribucion
- Punto de entronque

URBANIZADOR:
TERRA VILLAGE LAND, S.L.

REDACCIÓN DEL PROYECTO
TYPSA
IGNACIO ALMERICH SILLA
I.T.O.P.


PROYECTO MODIFICADO Nº 1 DE LA URBANIZACIÓN
DEL SECTOR PP 3/1 DE BENIDORM
(ALICANTE)

FECHA: SEPTIEMBRE 2022
ESCALA: 1/2.000


PLANO Nº: 13.1
4 de 4

DESIGNACION DEL PLANO:
UR2912-PM1-PL-130100-UR-TelefoniaPlantaGen-Ed01


RED DE TELEFONÍA.
PLANTA GENERAL

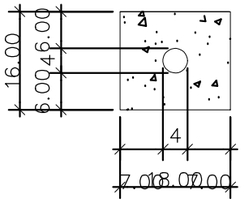


1ø40

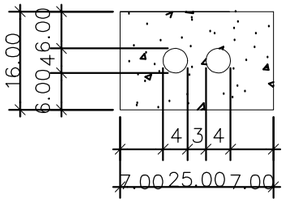


2ø40

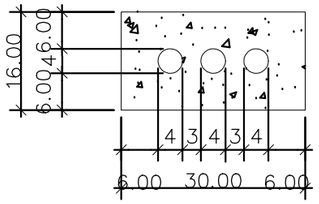


3ø40

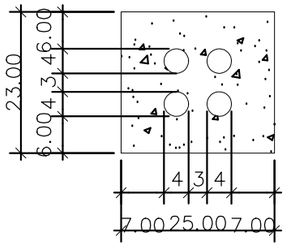


4ø40

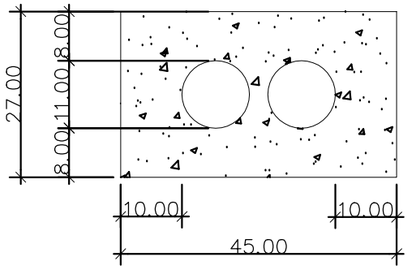


2ø110

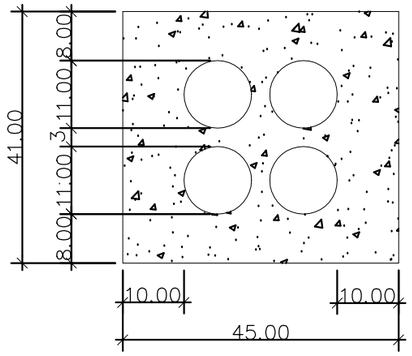


4ø110

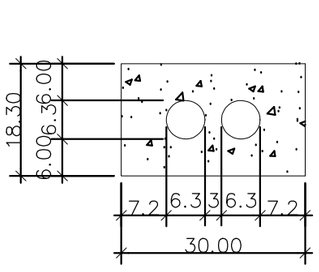


2ø63

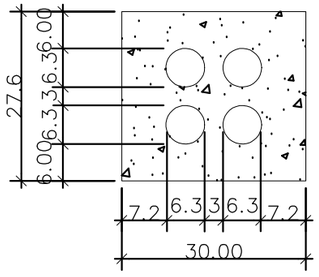

4ø63

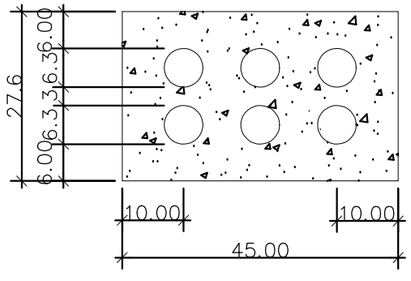

6ø63

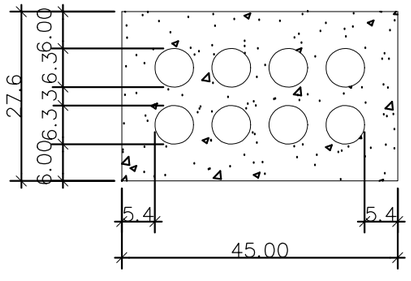

8ø63

NOTA: EN TODOS LOS CASOS, DESDE LA PARTE SUPERIOR DEL PRISMA HASTA EL NIVEL DEL TERRENO O PAVIMENTO HABRA 60 cm. COMO MINIMO.

Cotas en cm.

URBANIZADOR:
TERRA VILLAGE LAND, S.L.


REDACCIÓN DEL PROYECTO
TYPSA
IGNACIO ALMERICH SILLA
I.T.O.P.

PROYECTO MODIFICADO Nº 1 DE LA URBANIZACIÓN DEL SECTOR PP 3/1 DE BENIDORM (ALICANTE)


FECHA: SEPTIEMBRE 2022
ESCALA: 1/10

PLANO Nº: 13.2.1
1 de 1

DESIGNACION DEL PLANO: UR2912-PM1-PL-130201-UR-TelDetPrismas-Ed01
RED DE TELEFONÍA. DETALLES PRISMAS DE CANALIZACIÓN

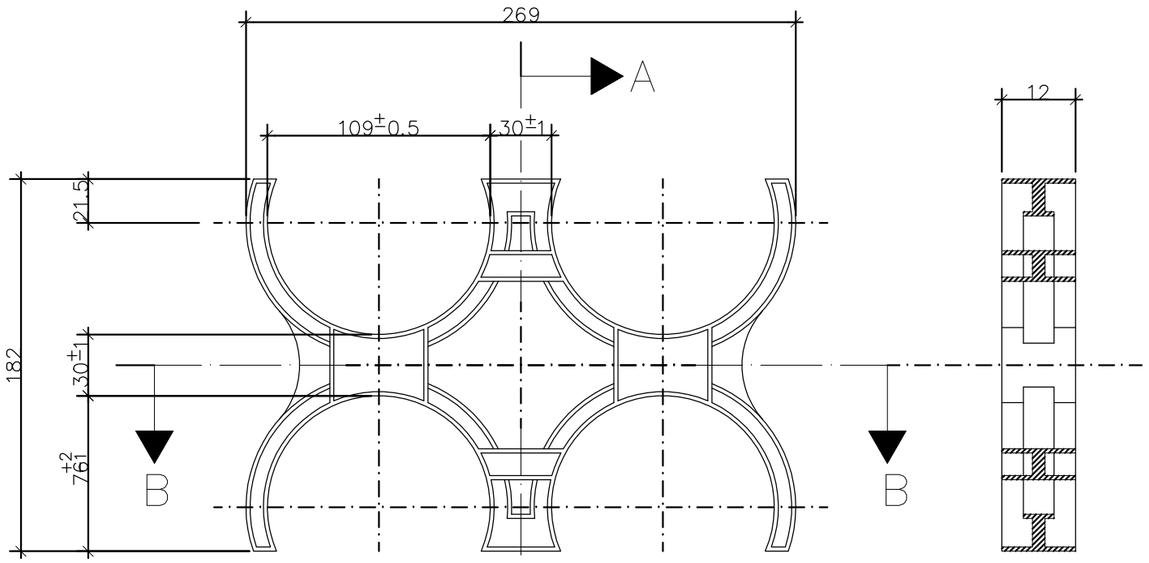


SECCION A–A

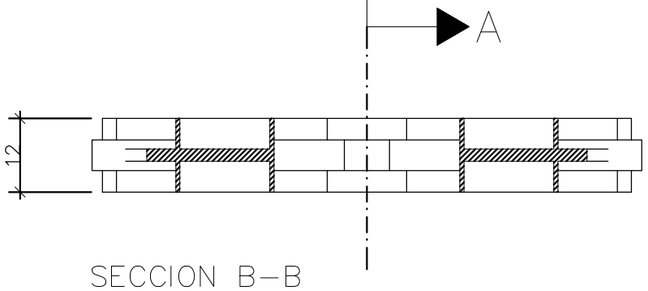

SECCION B–B

SOPORTE DISTANCIADOR 110/4

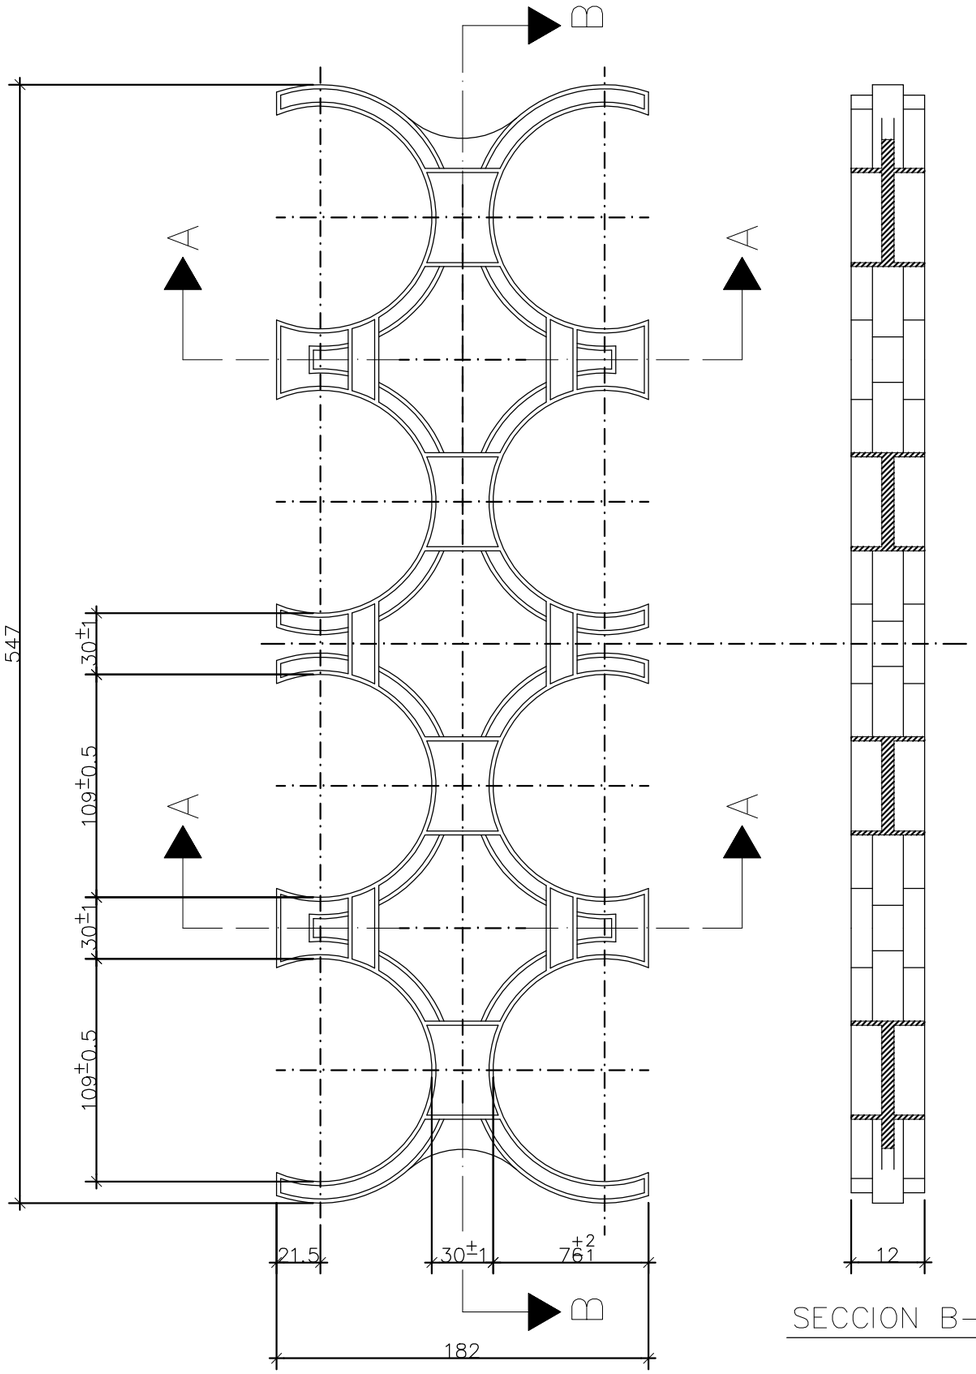


SECCION B–B

SOPORTE DISTANCIADOR 110/8


Cotas en mm.

URBANIZADOR: TERRA VILLAGE LAND, S.L.	REDACCIÓN DEL PROYECTO TYPSA IGNACIO ALMERICH SILLA I.T.O.P.	PROYECTO MODIFICADO Nº 1 DE LA URBANIZACIÓN DEL SECTOR PP 3/1 DE BENIDORM (ALICANTE)	FECHA: SEPTIEMBRE 2022 ESCALA: 1/3	PLANO Nº: 13.2.2 1 de 1	DESIGNACION DEL PLANO: RED DE TELEFONÍA. DETALLES SEPARADOR DE CANALIZACIONES UR2912–PM1–PL–130202–UR–TelDetSeparador–Ed01

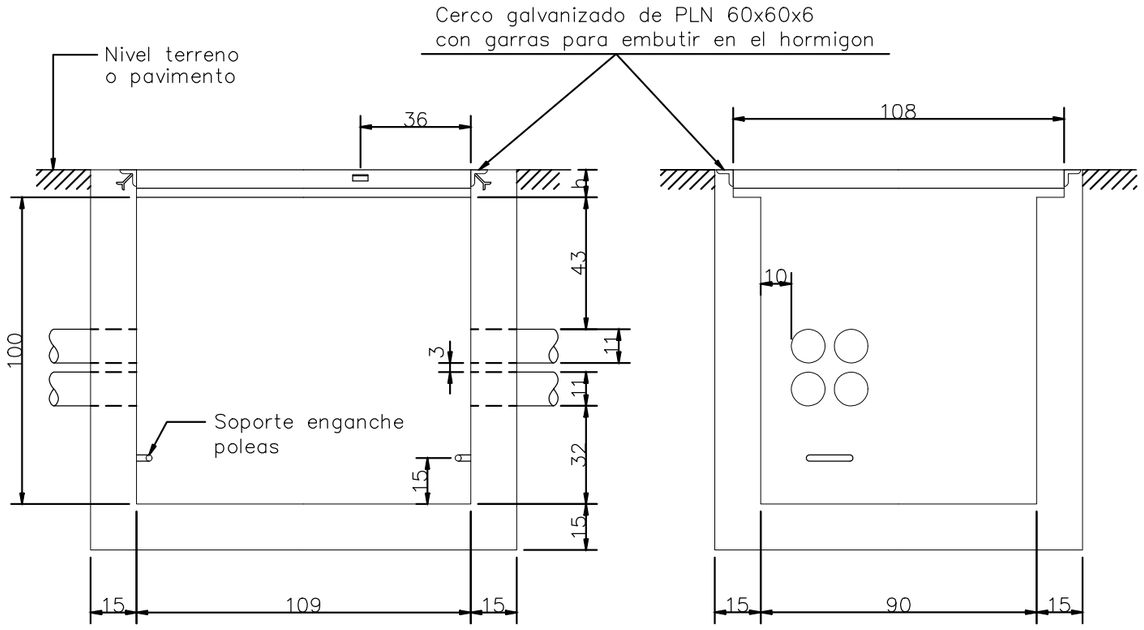


SECCION A–A

SECCION B–B

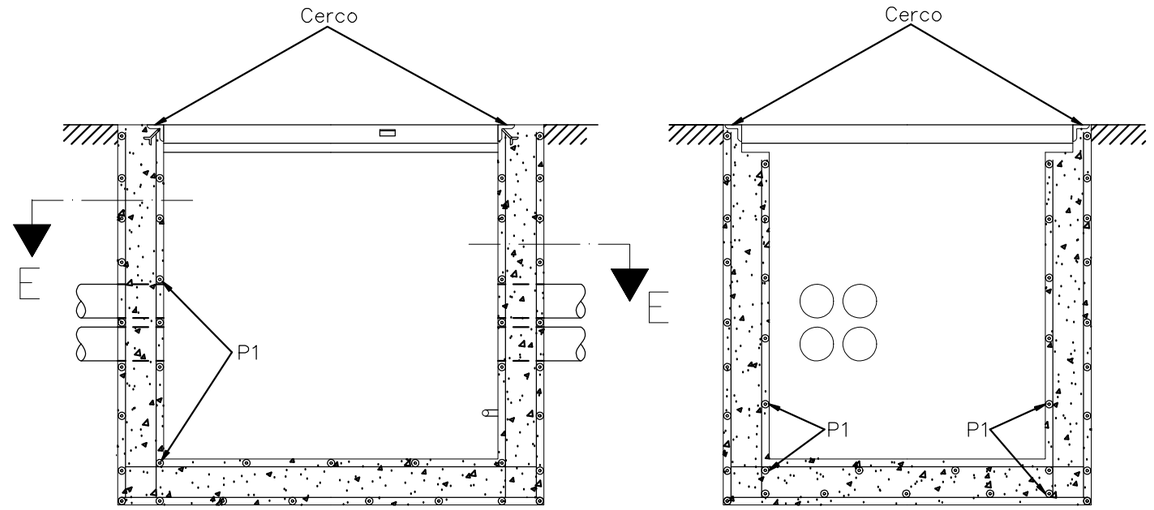

SECCION C–C


SECCION D–D

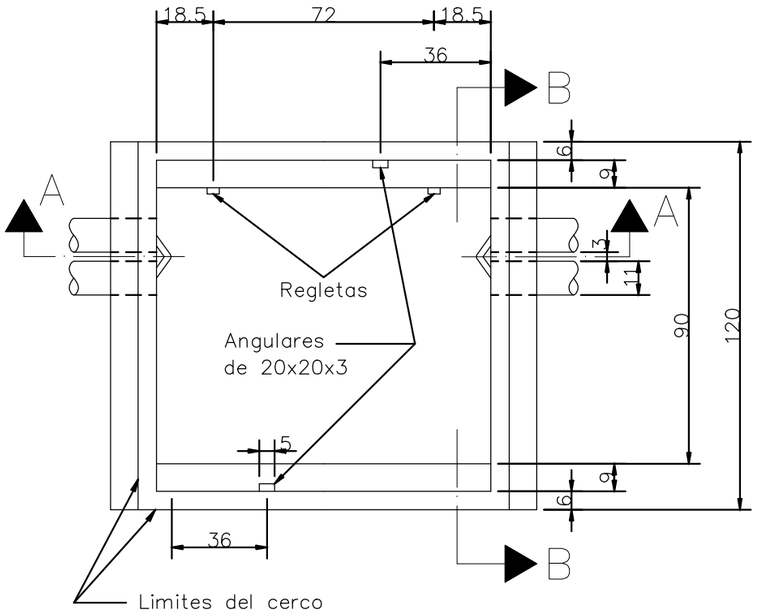

PLANTA

NOTAS

h=10 EN HIPOTESIS II
h=8 EN HIPOTESIS III

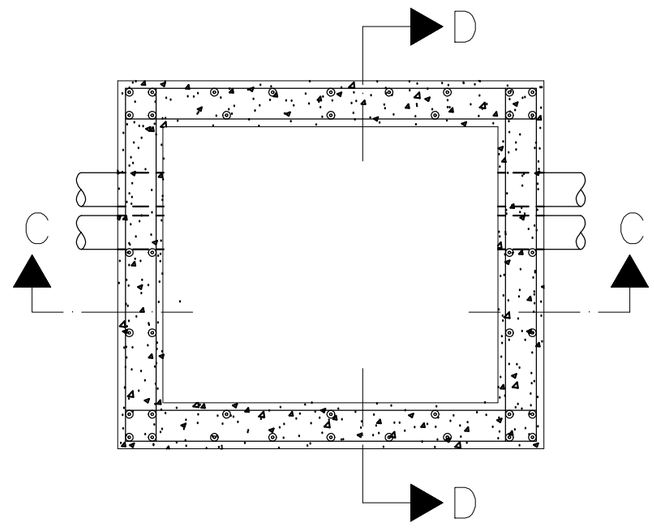


SECCION E–E

ESTRUCTURA


NOTAS

P1 ø 12
RESTO ø 6


URBANIZADOR: TERRA VILLAGE LAND, S.L.	REDACCIÓN DEL PROYECTO TYPSA — IGNACIO ALMERICH SILLA, I.T.O.P.	PROYECTO MODIFICADO Nº 1 DE LA URBANIZACIÓN DEL SECTOR PP 3/1 DE BENIDORM (ALICANTE)	FECHA: SEPTIEMBRE 2022 ESCALA: 1/20	PLANO Nº: 13.2.3 1 de 1	DESIGNACION DEL PLANO: RED DE TELEFONÍA. DETALLES ARQUETA D	UR2912–PM1–PL–130203–UR–TelDetArqD–Ed01

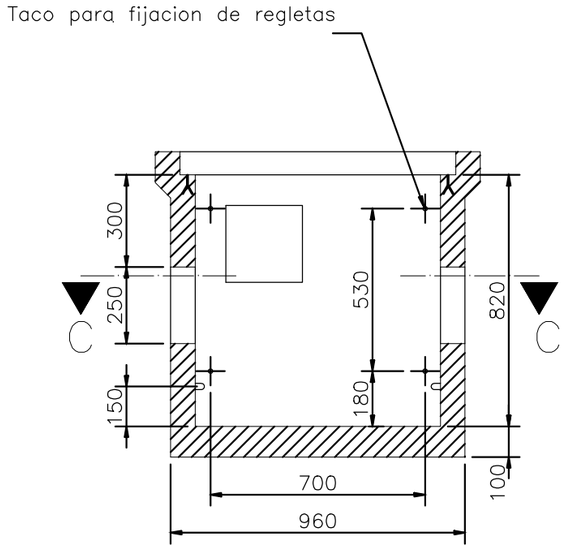



SECCION A–A

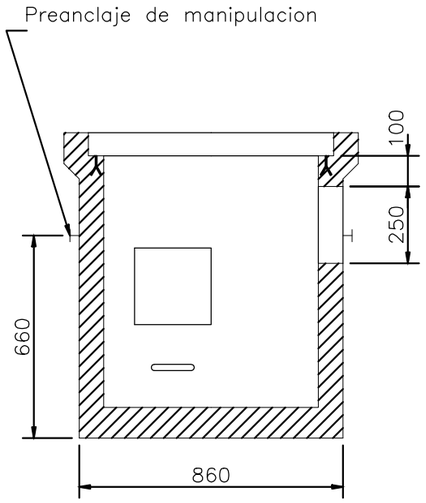

SECCION B–B

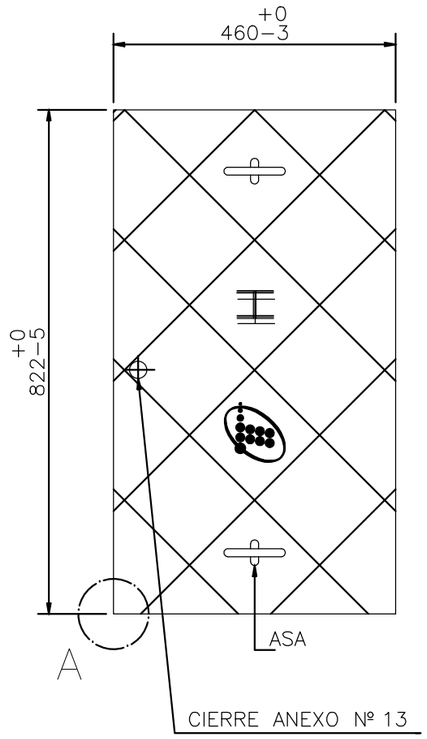

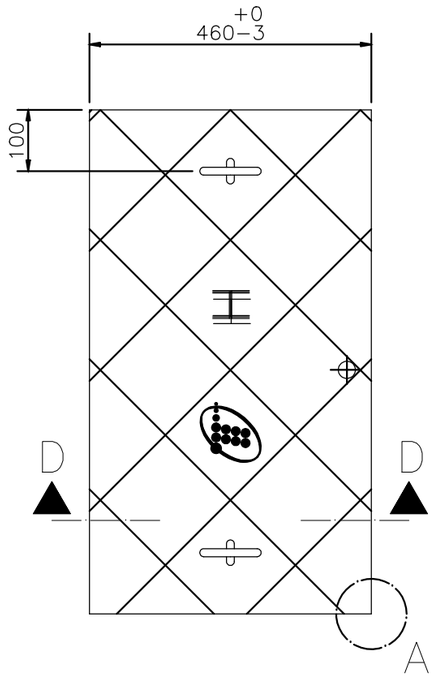

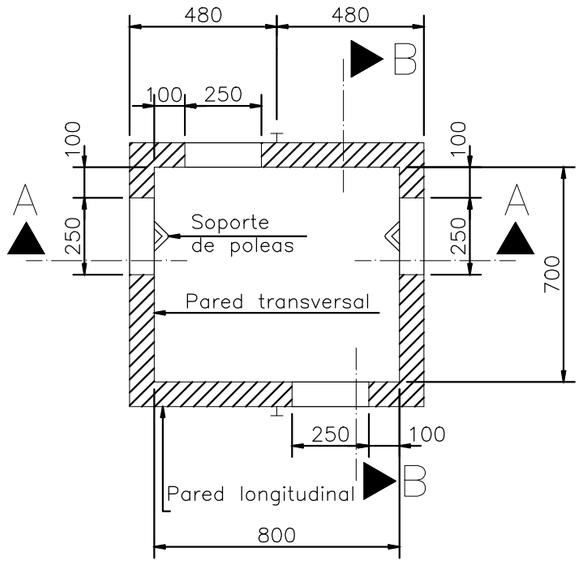


SECCION C–C



Telefonica


Esc.: 1:20
Cotas en mm.



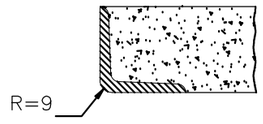

DETALLE A

E. 1:5

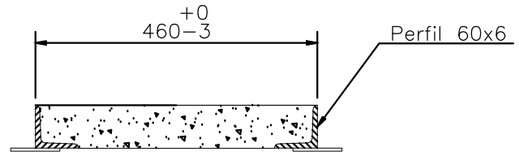


SECCION C–C

TAPA


E. 1:10

DIMENSIONES DE LA ARQUETA TIPO "H" PREFABRICADA
(HIPOTESIS II Y III) CON TAPA DE HORMIGON


URBANIZADOR: TERRA VILLAGE LAND, S.L.	REDACCIÓN DEL PROYECTO TYPSA IGNACIO ALMERICH SILLA I.T.O.P.	PROYECTO MODIFICADO Nº 1 DE LA URBANIZACIÓN DEL SECTOR PP 3/1 DE BENIDORM (ALICANTE)	FECHA: SEPTIEMBRE 2022 ESCALA: VARIAS	PLANO Nº: 13.2.4 1 de 1	DESIGNACION DEL PLANO: UR2912–PM1–PL–130204–UR–TelDetArqH–Ed01 RED DE TELEFONÍA. DETALLES ARQUETA H

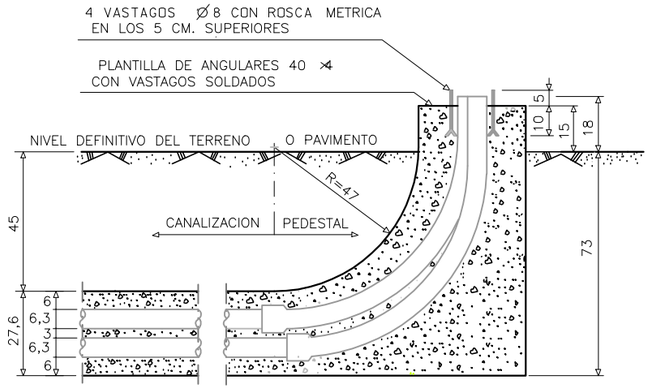


ALZADO

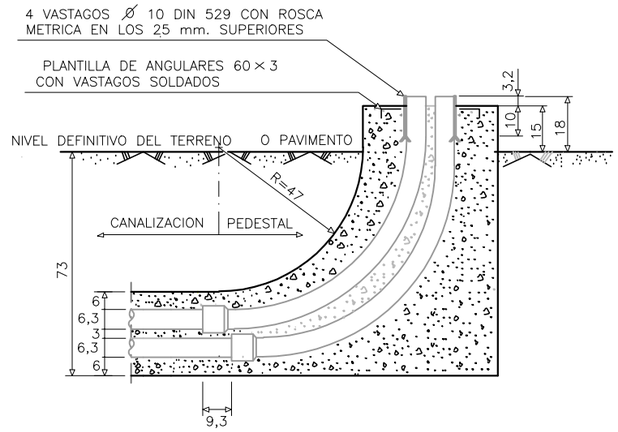

ALZADO

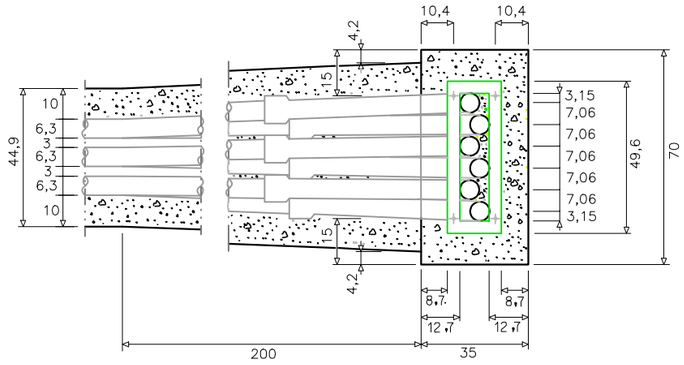

PLANTA

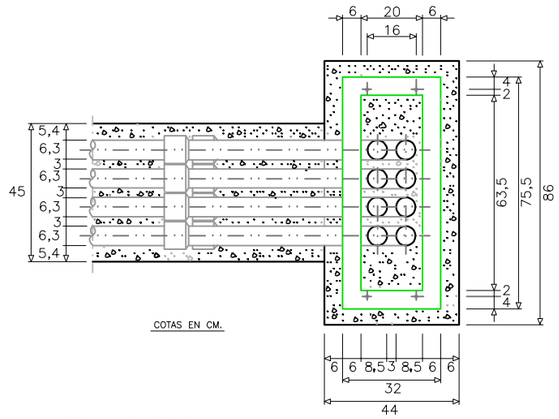


PLANTA

PEDESTAL PARA ARMARIO DE DISTRIBUCION

PEDESTAL PARA ARMARIO DE INTERCONEXION

URBANIZADOR: TERRA VILLAGE LAND, S.L.	REDACCIÓN DEL PROYECTO TYPSA — IGNACIO ALMERICH SILLA, I.T.O.P.	PROYECTO MODIFICADO Nº 1 DE LA URBANIZACIÓN DEL SECTOR PP 3/1 DE BENIDORM (ALICANTE)	FECHA: SEPTIEMBRE 2022 ESCALA: 1/20	PLANO Nº: 13.2.5 1 de 1	DESIGNACION DEL PLANO: UR2912-PM1-PL-130205-UR-TelDetArmario-Ed01 RED DE TELEFONÍA. DETALLES PEDESTALES ARMARIOS

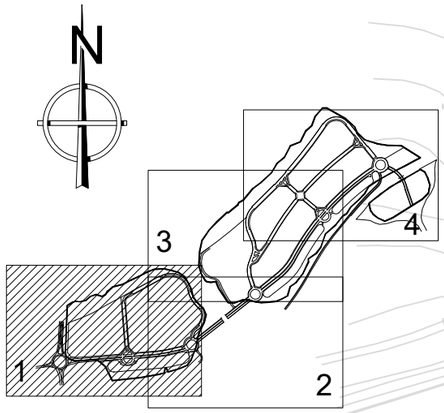

1 PVC Ø 90 RIEGO

2 PVC Ø 110 RIEGO

ARQUETA 40x40 DE RIEGO

CARRETERA

AUTOPISTA

A-7

Els Tolls

CALLE B

CALLE B

GLORIETA 2

CALLE A
TRAMO1

GLORIETA 1

CALLE A
TRAMO1

APARCAMIENTO 1

URBANIZADOR: *TERRA VILLAGE LAND, S.L.*	REDACCIÓN DEL PROYECTO TYPSA IGNACIO ALMERICH SILLA I.T.O.P.	PROYECTO MODIFICADO Nº 1 DE LA URBANIZACIÓN DEL SECTOR PP 3/1 DE BENIDORM (ALICANTE)	FECHA: SEPTIEMBRE 2022 ESCALA: 1/2.000	PLANO Nº: 14.1.1 1 de 4	DESIGNACION DEL PLANO: UR2912-PM1-PL-140101-UR-InfraestructuraExistentePlantaGen-Ed02 INFRAESTRUCTURA EXISTENTE. PLANTA GENERAL

CALLE C

APARCAMIENTO 2

GLORIETA 3

CALLE B

CALLE A
TRAMO 2

CALLE A
TRAMO 2

GLORIETA 2

CALLE A
TRAMO1

CAMINO 1

APARCAMIENTO 1


N

1 PVC Ø 90 RIEGO

2 PVC Ø 110 RIEGO

ARQUETA 40x40 DE RIEGO


URBANIZADOR: TERRA VILLAGE LAND, S.L.	REDACCIÓN DEL PROYECTO TYPSA — IGNACIO ALMERICH SILLA I.T.O.P.	PROYECTO MODIFICADO Nº 1 DE LA URBANIZACIÓN DEL SECTOR PP 3/1 DE BENIDORM (ALICANTE)	FECHA: SEPTIEMBRE 2022 ESCALA: 1/2.000	PLANO Nº: 14.1.1 2 de 4	DESIGNACION DEL PLANO: UR2912-PM1-PL-140101-UR-InfraestructuraExistentePlantaGen-Ed02 INFRAESTRUCTURA EXISTENTE. PLANTA GENERAL

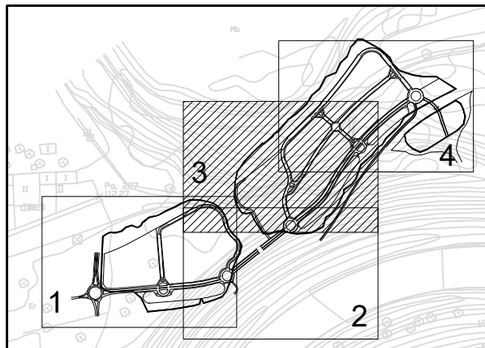

1 PVC Ø 90 RIEGO
2 PVC Ø 110 RIEGO
ARQUETA 40x40 DE RIEGO

EDIFICIOS
DEPÓSITO
AGILITY
CALLE C
CALLE E
CALLE D
CALLE A TRAMO 3
APARCAMIENTO 2
GLORIETA 4
GLORIETA 3

URBANIZADOR: TERRA VILLAGE LAND, S.L.	REDACCIÓN DEL PROYECTO: TYPSA — IGNACIO ALMERICH SILLA, I.T.O.P.	PROYECTO MODIFICADO Nº 1 DE LA URBANIZACIÓN DEL SECTOR PP 3/1 DE BENIDORM (ALICANTE)	FECHA: SEPTIEMBRE 2022 ESCALA: 1/2.000	PLANO Nº: 14.1.1 3 de 4	DESIGNACION DEL PLANO: UR2912-PM1-PL-140101-UR-InfraestructuraExistentePlantaGen-Ed02 INFRAESTRUCTURA EXISTENTE. PLANTA GENERAL

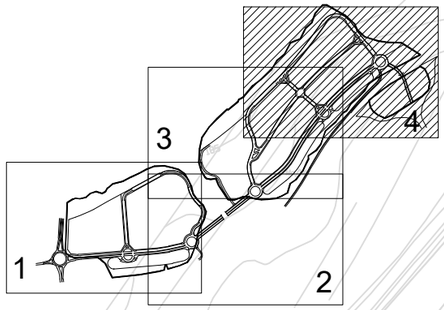



CALLE C

GLORIETA 5

CALLE C

CALLE C

CALLE D

CALLE E

CALLE A
TRAMO 3

APARCAMIENTO 3

CALLE E

CALLE C

CALLE D

GLORIETA 4

CALLE

1 PVC Ø 90 RIEGO

2 PVC Ø 110 RIEGO

ARQUETA 40x40 DE RIEGO

URBANIZADOR:

TERRA VILLAGE LAND, S.L.

REDACCIÓN DEL PROYECTO

TYPSA

IGNACIO ALMERICH SILLA
I.T.O.P.

PROYECTO MODIFICADO Nº 1 DE LA URBANIZACIÓN
DEL SECTOR PP 3/1 DE BENIDORM
(ALICANTE)

FECHA: SEPTIEMBRE 2022

ESCALA: 1/2.000

PLANO Nº: 14.1.1

4 de 4

DESIGNACION DEL PLANO: UR2912-PM1-PL-140101-UR-InfraestructuraExistentePlantaGen-Ed02

INFRAESTRUCTURA EXISTENTE.
PLANTA GENERAL