LEYENDA

Pavimento de calzada
- 5cm aglomerado asfáltico S-12 árido porfídico
- Riego de adherencia emulsión EAR-1
- 10cm en 2 capas de 5cm aglomerado asfáltico G-25 árido calizo
- Riego de imprimación emulsión EAL-1
- 35cm base de zahorra artificial 100% PM

Pavimento de acera
- Baldosa de hormigón con acabado pétreo con tacos 20x20x2,5cm
- 5 cm Mortero de agarre M-40
- 15cm base de hormigón en masa HM-20
- 15cm base de zahorra artificial 100% PM

Pavimento de calle peatonal
- 10x20x8cm de Adoquín prefabricado de hormigón
- 5cm de arena
- 15cm base de hormigón en masa HM-20


Pavimento de carril bici/ senda servicio
- 15cm losa de hormigón armado HA-30/P/12/XM1
- 25cm zahorra artificial 100% PM

Vado peatonal
- Ejecución de rebajes con pavimento de botón (negro) y guiado (gris)

Bordillos
- Encintado bordillo acera 15x25x50cm pinte 12/15cm
- Encintado de bordillo montable 4/20x25x50cm
- Encintado bordillo zonas verdes y carril bici 20x10cm


PROMOTOR: AGRUPACIÓN DE INTERÉS URBANÍSTICO CIUDAD MÉDICO RESIDENCIAL DE BENIDORM	PROYECTO: **ACTUALIZACIÓN DEL PROYECTO DE CONSTRUCCIÓN DE LA URBANIZACIÓN DEL SECTOR 4/1 DEL PLAN GENERAL DE BENIDORM**	EL REDACTOR: cainur — Ingeniero de Caminos, Canales y Puertos José Ramón García Pastor	ESCALA: 1/2000	Nº EXPEDIENTE: 25005-CNR FECHA: MARZO 2025	TÍTULO DEL PLANO: **DEFINICIÓN DE VIARIO** **Urbanización y pavimentación general** Planta	Nº DE PLANO: V1 1.1 HOJA Nº 1de 1

Fecha último guardado: 18-jun.-25
Guardado por: Jesica A. Ugeo Vendrell Jesica.ugeo@cainur.com
Archivo: proyectos\25005.dwg\V1.1 Def_pavimentacion v1.0.dwg

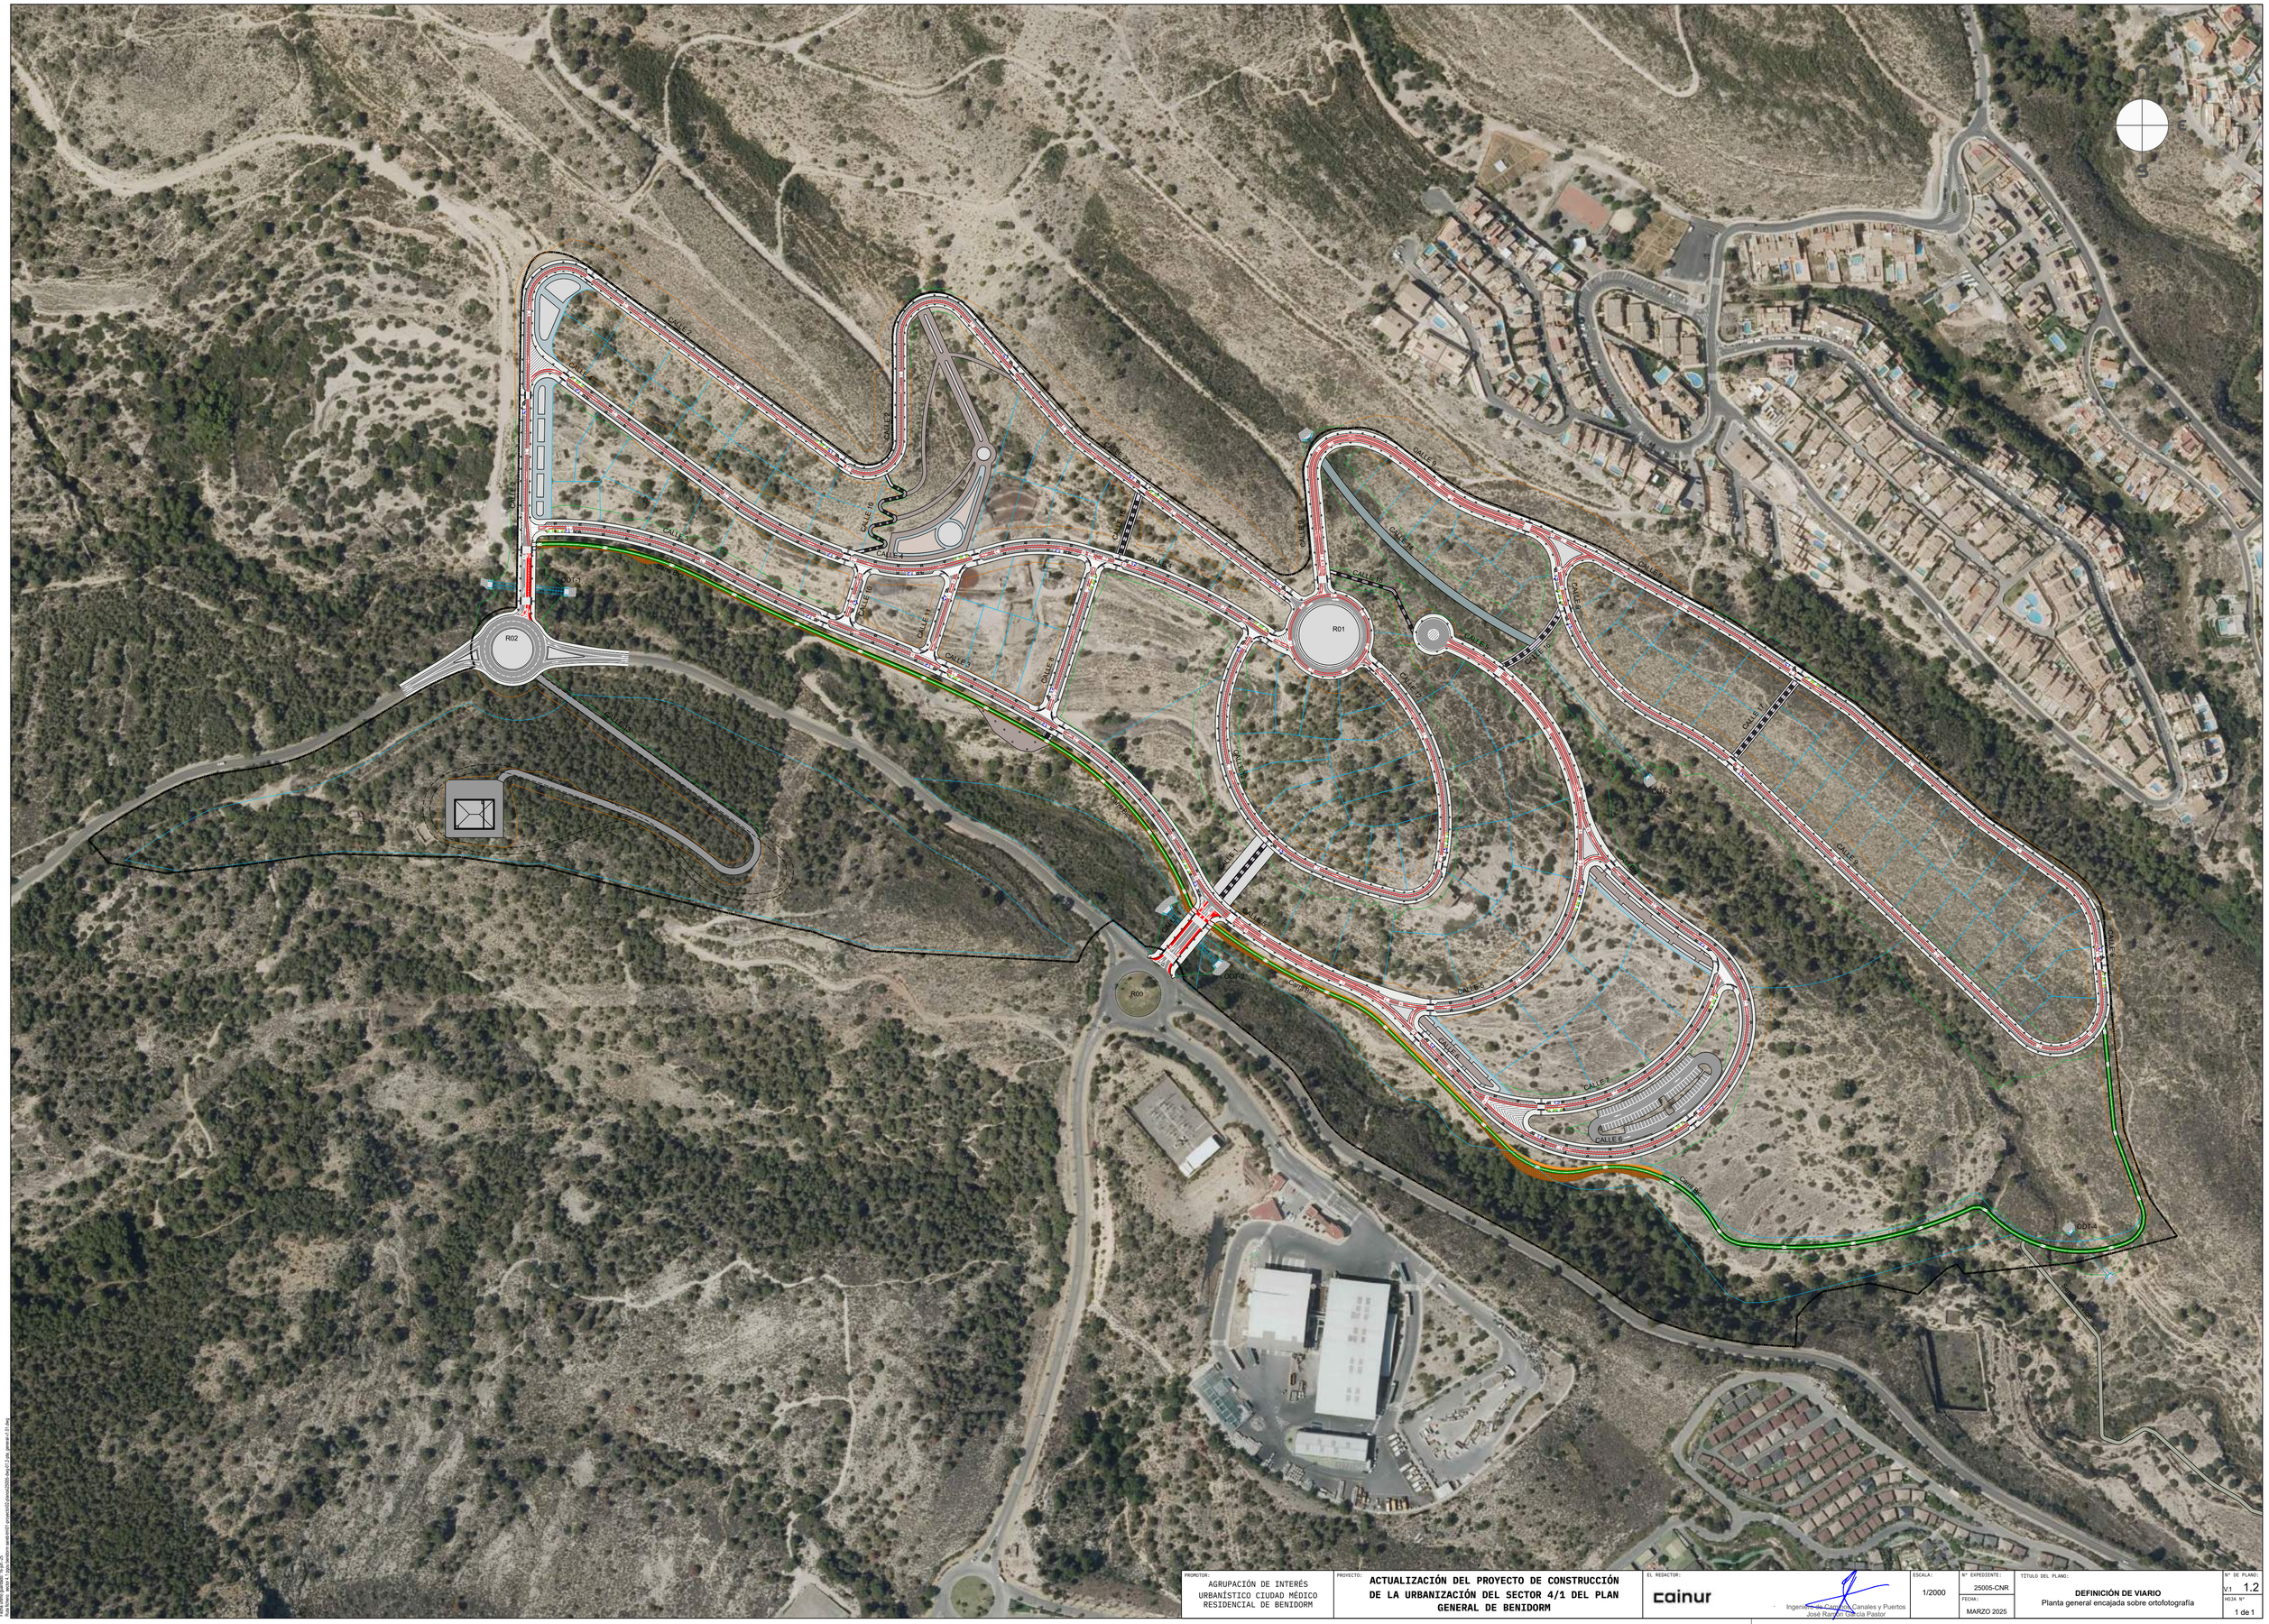


Fecha último guardado: 19-jun.-25
Ruta fichero: dwg\04-Urbanización\Viario\Planos\02-Planta\02-Planta general\1.2 Planta general encajada sobre ortofotografía.dwg

PROMOTOR: AGRUPACIÓN DE INTERÉS URBANÍSTICO CIUDAD MÉDICO RESIDENCIAL DE BENIDORM	PROYECTO: **ACTUALIZACIÓN DEL PROYECTO DE CONSTRUCCIÓN DE LA URBANIZACIÓN DEL SECTOR 4/1 DEL PLAN GENERAL DE BENIDORM**	EL REDACTOR: cainur — Ingeniero de Caminos, Canales y Puertos José Ramón García Pastor	ESCALA: 1/2000	Nº EXPEDIENTE: 25005-CNR FECHA: MARZO 2025	TÍTULO DEL PLANO: **DEFINICIÓN DE VIARIO** Planta general encajada sobre ortofotografía	Nº DE PLANO: V1 1.2 HOJA Nº 1 de 1




Fecha último guardado: 16-jun.-25
Ruta fichero: sector 4.1 pgou benidorm sareb-tm\01-proyecto\02-planos\25005-dwg-01.3-pta_trazado-v1.01.dwg

PROMOTOR:	PROYECTO:	EL REDACTOR:	ESCALA:	Nº EXPEDIENTE: / FECHA:	TÍTULO DEL PLANO:	Nº DE PLANO: / HOJA Nº
AGRUPACIÓN DE INTERÉS URBANÍSTICO CIUDAD MÉDICO RESIDENCIAL DE BENIDORM	**ACTUALIZACIÓN DEL PROYECTO DE CONSTRUCCIÓN DE LA URBANIZACIÓN DEL SECTOR 4/1 DEL PLAN GENERAL DE BENIDORM**	cainur — Ingeniero de Caminos Canales y Puertos José Ramón García Pastor	1/2000	25005-CNR / MARZO 2025	**DEFINICIÓN DE VIARIO** **Trazado y metrificación de ejes** Planta	V.1 1.3 / 1de 1

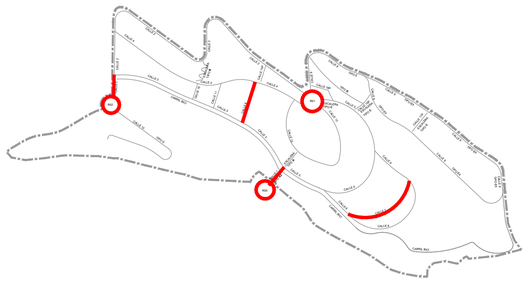

Perfil Longitudinal: R02
Escalas - H:1000 V: 200
DATUM: 254.00

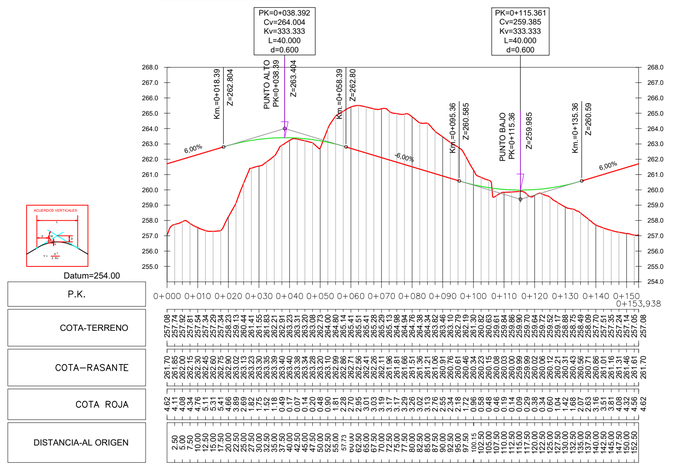


ACUERDOS VERTICALES

Datum=254.00

P.K.	0+000	0+010	0+020	0+030	0+040	0+050	0+060	0+070	0+080	0+090	0+100	0+110	0+120	0+130	0+140	0+150	0+153,938
COTA-TERRENO	257.08	257.02	257.04	257.36	257.54	258.13	258.41	261.83	262.21	263.23	263.20	263.23	263.40	263.34	263.24	263.02	263.02
COTA–RASANTE	261.70	262.00	262.30	262.60	262.90	263.20	263.50	263.80	264.10	264.40	264.70	265.00	265.30	265.60	265.90	266.20	266.20
COTA ROJA	4.62	4.98	5.26	5.24	5.36	5.07	5.09	1.97	1.89	0.83	0.50	0.17	0.10	0.26	0.66	1.18	3.18
DISTANCIA-AL ORIGEN	2.50	5.00	7.50	10.00	12.50	15.00	17.50	20.00	22.50	25.00	27.50	30.00	32.50	35.00	37.50	40.00	42.50

Perfil Longitudinal: R00
Escalas - H:1000 V: 200
DATUM: 226.00

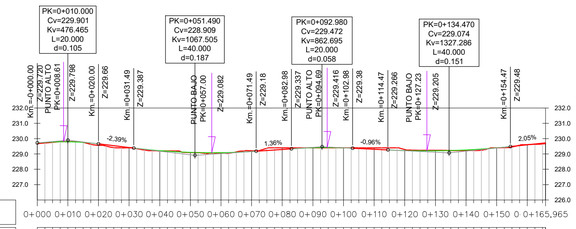


ACUERDOS VERTICALES

Datum=226.00

P.K.	0+000	0+010	0+020	0+030	0+040	0+050	0+060	0+070	0+080	0+090	0+100	0+110	0+120	0+130	0+140	0+150	0	0+165,965
COTA-TERRENO	229.67	229.78	229.80	229.76	229.53	229.52	229.40	229.34	229.21	229.20	229.04	229.06	229.13	229.21	229.22	229.40	229.40	229.40
COTA–RASANTE	232.72	232.78	232.84	232.90	232.96	233.02	233.08	233.14	233.20	233.26	233.32	233.38	233.44	233.50	233.56	233.62	233.68	233.74
COTA ROJA	3.05	3.00	3.04	3.14	3.43	3.50	3.68	3.80	3.99	4.06	4.28	4.32	4.31	4.29	4.34	4.22	4.28	4.34
DISTANCIA-AL ORIGEN	2.50	5.00	7.50	10.00	12.50	15.00	17.50	20.00	22.50	25.00	27.50	30.00	32.50	35.00	37.50	40.00	42.50	45.00

Perfil Longitudinal: C01
Escalas - H:1000 V: 200
DATUM: 214.00

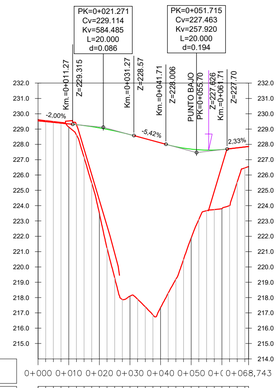


ACUERDOS VERTICALES

Datum=214.00

P.K.	0+000	0+010	0+020	0+030	0+040	0+050	0+	0+068,743
COTA-TERRENO	229.82	229.49	229.43	229.43	229.34	229.29	229.16	228.98
COTA–RASANTE	229.54	229.44	229.34	229.24	229.14	229.04	228.94	228.84
COTA ROJA	0.08	0.05	0.21	0.06	0.20	0.25	0.22	0.14
DISTANCIA-AL ORIGEN	2.50	5.00	7.50	10.00	12.50	15.00	17.50	20.00

Perfil Longitudinal: C08
Escalas - H:1000 V: 200
DATUM: 238.00

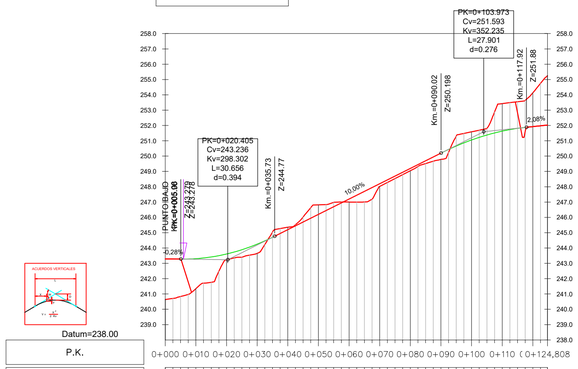


ACUERDOS VERTICALES

Datum=238.00

P.K.	0+000	0+010	0+020	0+030	0+040	0+050	0+060	0+070	0+080	0+090	0+100	0+110	0+124,808
COTA-TERRENO	240.64	240.71	240.97	241.70	242.18	243.23	243.65	243.56	244.04	246.84	246.83	247.00	247.00
COTA–RASANTE	243.29	243.29	243.29	243.30	243.40	243.50	243.60	243.70	243.80	243.90	244.00	244.10	244.20
COTA ROJA	2.66	2.57	2.32	1.60	1.22	0.27	0.05	0.14	0.24	0.94	1.17	1.10	1.20
DISTANCIA-AL ORIGEN	2.50	5.00	7.50	10.00	12.50	15.00	17.50	20.00	22.50	25.00	27.50	30.00	32.50

Perfil Longitudinal: R01
Escalas - H:1000 V: 200
DATUM: 244.00

-4.00 m

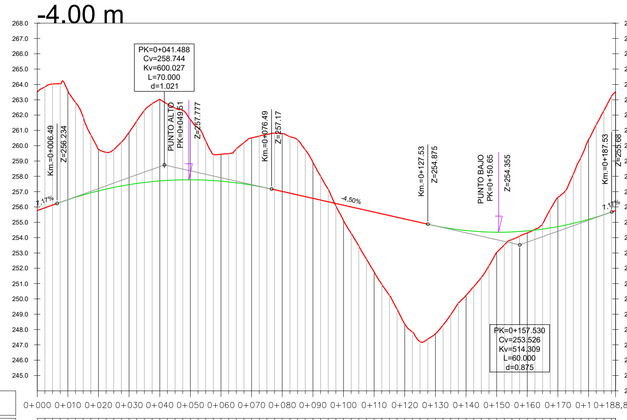


ACUERDOS VERTICALES

Datum=244.00

P.K.	0+000	0+010	0+020	0+030	0+040	0+050	0+060	0+070	0+080	0+090	0+100	0+110	0+120	0+130	0+140	0+150	0+160	0+170	0+1	0+188,810
COTA-TERRENO	263.02	263.31	264.03	264.59	261.88	260.77	259.52	259.57	259.57	259.54	259.61	259.75	259.79	259.77	259.77	259.77	259.77	259.77	259.77	259.77
COTA–RASANTE	255.77	256.13	256.49	256.85	257.21	257.57	257.93	258.29	258.65	259.01	259.37	259.73	260.09	260.45	260.81	261.17	261.53	261.89	262.25	262.61
COTA ROJA	7.75	7.80	7.54	7.26	4.67	3.20	1.59	1.28	0.92	0.53	0.24	0.02	0.30	0.68	0.96	1.40	1.76	2.12	2.48	2.84
DISTANCIA-AL ORIGEN	2.50	5.00	7.50	10.00	12.50	15.00	17.50	20.00	22.50	25.00	27.50	30.00	32.50	35.00	37.50	40.00	42.50	45.00	47.50	50.00

Perfil Longitudinal: C02A
Escalas - H:1000 V: 200
DATUM: 252.00

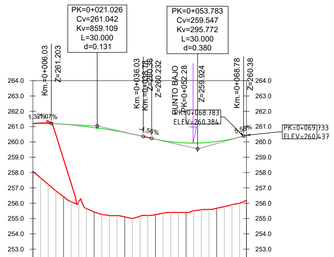


ACUERDOS VERTICALES

Datum=252.00

P.K.	0+000	0+010	0+020	0+030	0+040	0+050	0+	0+069,733
COTA-TERRENO	258.08	257.23	257.42	265.10	265.65	265.26	265.19	265.01
COTA–RASANTE	261.19	261.21	261.19	261.11	261.00	260.87	260.70	260.51
COTA ROJA	3.11	3.98	3.78	4.01	4.36	4.60	4.51	4.51
DISTANCIA-AL ORIGEN	2.50	5.00	7.50	10.00	12.50	15.00	17.50	20.00

Perfil Longitudinal: C07
Escalas - H:1000 V: 200
DATUM: 208.00

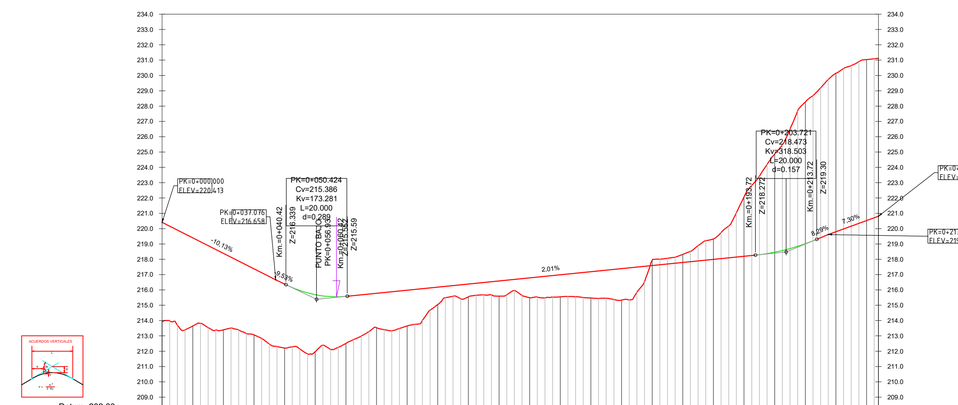

ACUERDOS VERTICALES


Datum=208.00

P.K.	0+000	0+010	0+020	0+030	0+040	0+050	0+060	0+070	0+080	0+090	0+100	0+110	0+120	0+130	0+140	0+150	0+160	0+170	0+180	0+190	0+200	0+210	0+220	0+233,865
COTA-TERRENO	213.92	213.70	213.84	213.82	213.38	213.51	213.15	214.68	215.05	215.59	215.67	215.67	215.64	215.53	215.57	215.50	215.44	215.33	215.45	215.84	216.06	216.13	216.31	216.31
COTA–RASANTE	220.41	220.61	220.81	221.01	221.21	221.41	221.61	221.81	222.01	222.21	222.41	222.61	222.81	223.01	223.21	223.41	223.61	223.81	224.01	224.21	224.41	224.61	224.81	225.02
COTA ROJA	6.49	6.91	6.97	7.19	7.83	7.90	8.46	7.13	6.96	6.62	6.74	6.94	7.17	7.48	7.64	7.91	8.17	8.48	8.56	8.37	8.35	8.48	8.50	8.71
DISTANCIA-AL ORIGEN	2.50	5.00	7.50	10.00	12.50	15.00	17.50	20.00	22.50	25.00	27.50	30.00	32.50	35.00	37.50	40.00	42.50	45.00	47.50	50.00	52.50	55.00	57.50	60.00


60.00	62.50	65.00	67.50	70.00	72.50	75.00	77.50	80.00	82.50	85.00	87.50	90.00	92.50	95.00	97.50	100.00	102.50	105.00	107.50	110.00	112.50	115.00	117.50	120.00
216.31	216.31	216.31	216.31	216.31	216.31	216.31	216.31	216.31	216.31	216.31	216.31	216.31	216.31	216.31	216.31	216.31	216.31	216.31	216.31	216.31	216.31	216.31	216.31	216.31
225.22	225.42	225.62	225.82	226.02	226.22	226.42	226.62	226.82	227.02	227.22	227.42	227.62	227.82	228.02	228.22	228.42	228.62	228.82	229.02	229.22	229.42	229.62	229.82	230.02
8.91	9.11	9.31	9.51	9.71	9.91	10.11	10.31	10.51	10.71	10.91	11.11	11.31	11.51	11.71	11.91	12.11	12.31	12.51	12.71	12.91	13.11	13.31	13.51	13.71
120.00	122.50	125.00	127.50	130.00	132.50	135.00	137.50	140.00	142.50	145.00	147.50	150.00	152.50	155.00	157.50	160.00	162.50	165.00	167.50	170.00	172.50	175.00	177.50	180.00
216.31	216.31	216.31	216.31	216.31	216.31	216.31	216.31	216.31	216.31	216.31	216.31	216.31	216.31	216.31	216.31	216.31	216.31	216.31	216.31	216.31	216.31	216.31	216.31	216.31
230.22	230.42	230.62	230.82	231.02	231.22	231.42	231.62	231.82	232.02	232.22	232.42	232.62	232.82	233.02	233.22	233.42	233.62	233.82	234.02	234.22	234.42	234.62	234.82	235.02
13.91	14.11	14.31	14.51	14.71	14.91	15.11	15.31	15.51	15.71	15.91	16.11	16.31	16.51	16.71	16.91	17.11	17.31	17.51	17.71	17.91	18.11	18.31	18.51	18.71
182.50	185.00	187.50	190.00	192.50	195.00	197.50	200.00	202.50	205.00	207.50	210.00	212.50	215.00	217.50	220.00	222.50	225.00	227.50	230.00	232.50				
216.31	216.31	216.31	216.31	216.31	216.31	216.31	216.31	216.31	216.31	216.31	216.31	216.31	216.31	216.31	216.31	216.31	216.31	216.31	216.31	216.31				
235.22	235.42	235.62	235.82	236.02	236.22	236.42	236.62	236.82	237.02	237.22	237.42	237.62	237.82	238.02	238.22	238.42	238.62	238.82	239.02	239.22				
18.91	19.11	19.31	19.51	19.71	19.91	20.11	20.31	20.51	20.71	20.91	21.11	21.31	21.51	21.71	21.91	22.11	22.31	22.51	22.71	22.91				

PROMOTOR:	PROYECTO:	EL REDACTOR:	ESCALA:	Nº EXPEDIENTE:	TITULO DEL PLANO:	Nº DE PLANO:
AGRUPACIÓN DE INTERÉS URBANÍSTICO CIUDAD MÉDICO RESIDENCIAL DE BENIDORM	**ACTUALIZACIÓN DEL PROYECTO DE CONSTRUCCIÓN DE LA URBANIZACIÓN DEL SECTOR 4/1 DEL PLAN GENERAL DE BENIDORM**	cainur — Ingeniería de Caminos, Canales y Puertos José Ramón García Pastor	E.H. 1/1000 E.V. 1/200	25005-CNR	**DEFINICIÓN DE VIARIO** Perfiles longitudinales	V1 1.4
			FECHA: MARZO 2025		HOJA Nº 1 de 8	


Fecha plano guardado: 13/jun./25
Ruta fichero: escrit 4.1 (para borrador)_proyecto\05-planos\05-01-viario_perf longitud-1.01.dwg

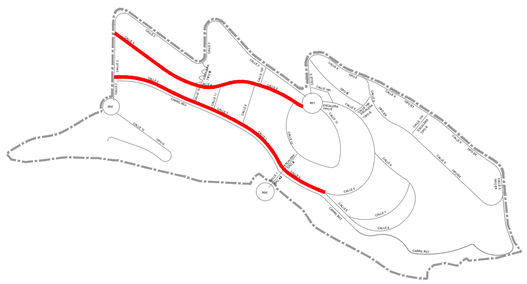

Perfil Longitudinal: C03
Escalas - H:1000 V: 200
DATUM: 224.00

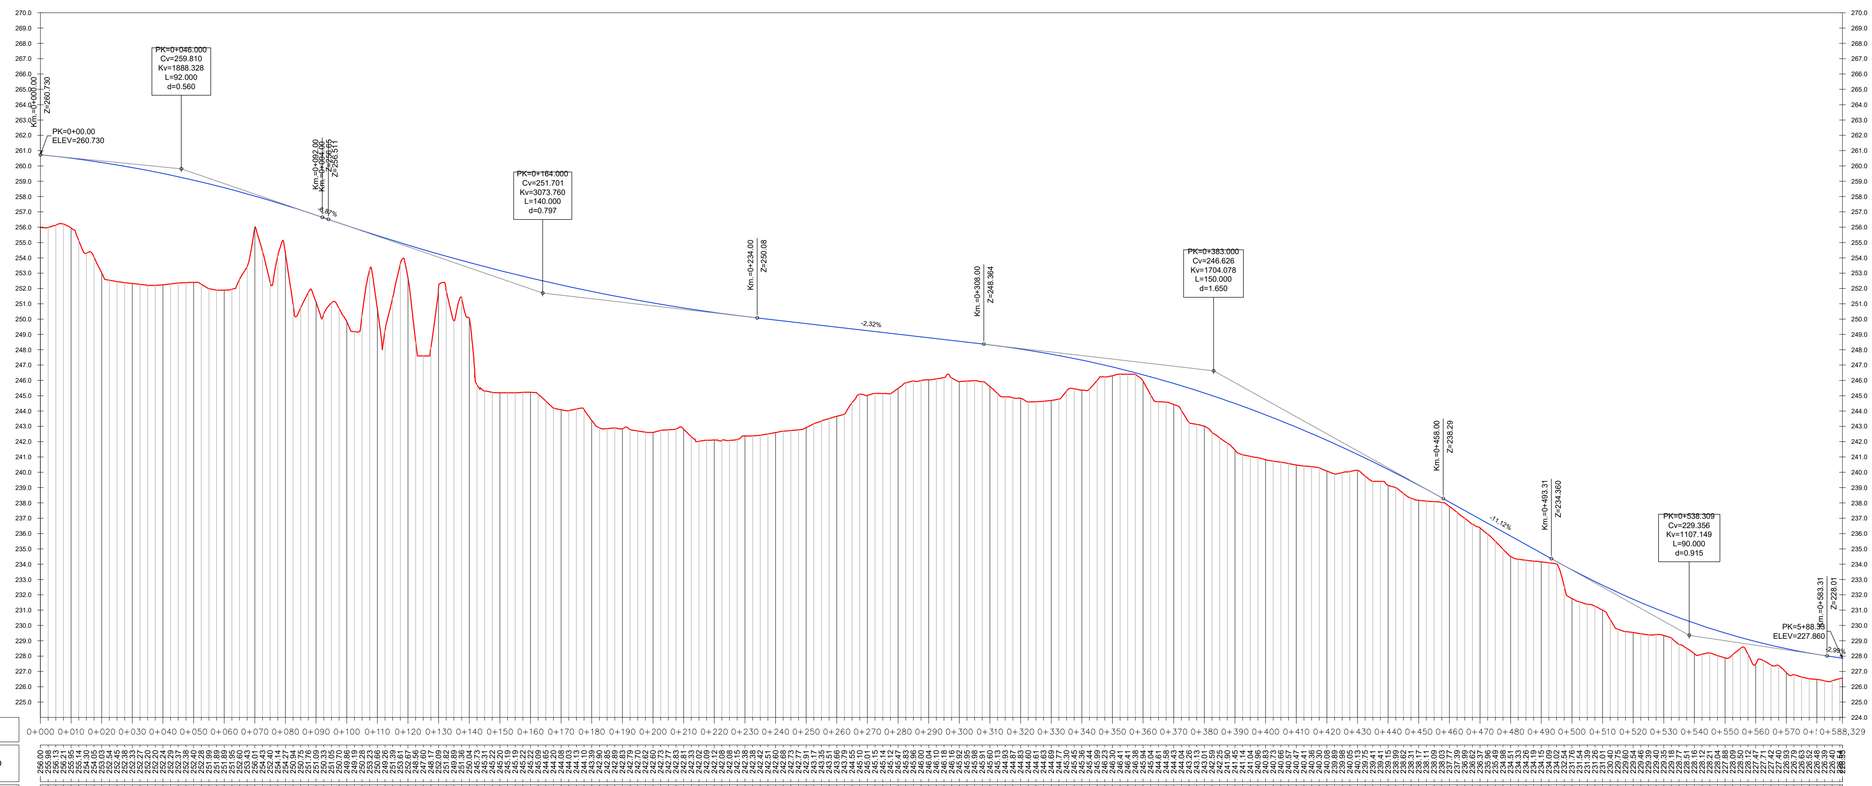


Perfil Longitudinal: C04
Escalas - H:1000 V: 200
DATUM: 245.00

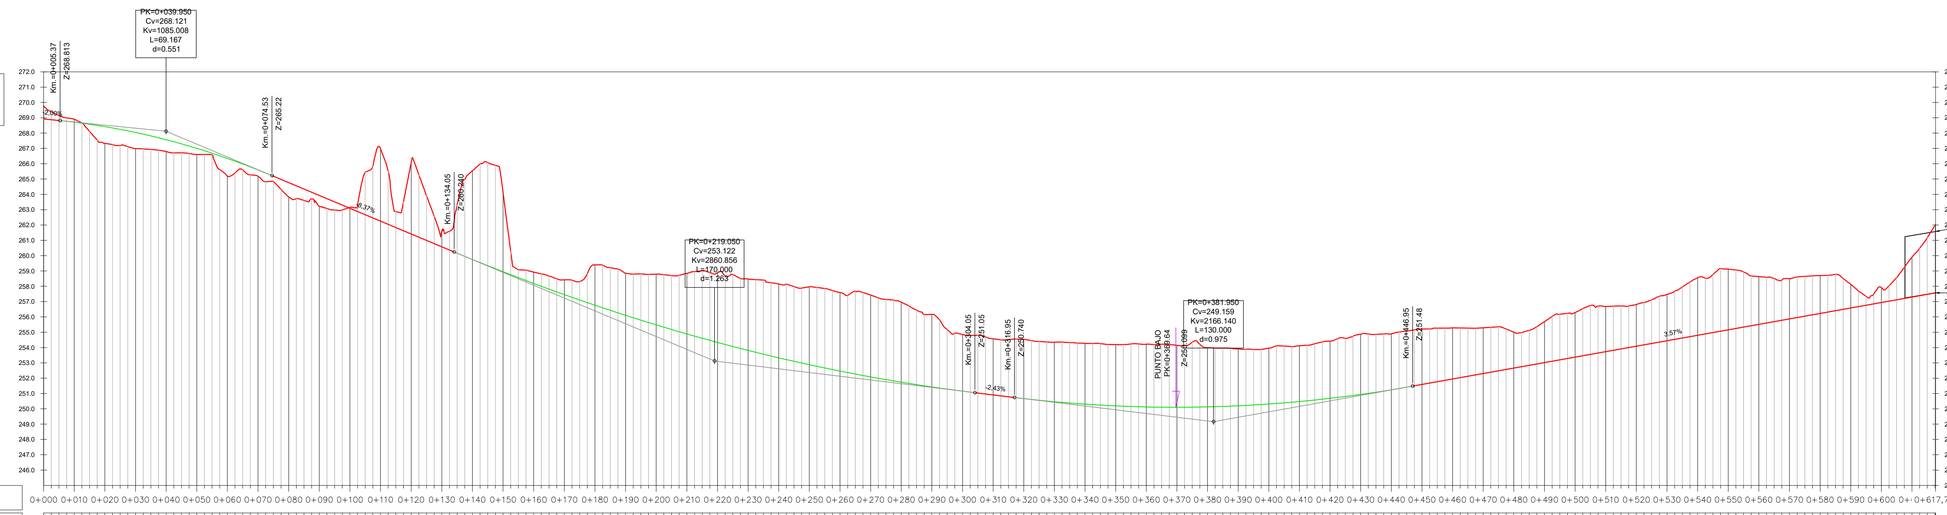


PROMOTOR:	PROYECTO:	EL REDACTOR:	ESCALA:	Nº EXPEDIENTE:	TITULO DEL PLANO:	Nº DE PLANO:
AGRUPACIÓN DE INTERÉS URBANÍSTICO CIUDAD MÉDICO RESIDENCIAL DE BENIDORM	**ACTUALIZACIÓN DEL PROYECTO DE CONSTRUCCIÓN DE LA URBANIZACIÓN DEL SECTOR 4/1 DEL PLAN GENERAL DE BENIDORM**	cainur — Ingeniería de Caminos, Canales y Puertos José Ramón García Pastor	E.H. 1/1000 E.V. 1/200	25005-CNR	**DEFINICIÓN DE VIARIO** Perfiles longitudinales	V1 1.4 HOJA Nº 3 de 8
			FECHA: MARZO 2025			

Fecha último guardado: 13-jun.-25
Ruta fichero: ...ento 4.1 (Agto.)\archivos auto\xref\1 proyecto\0000-map-01 a traslado .avt (original) v1.dwg

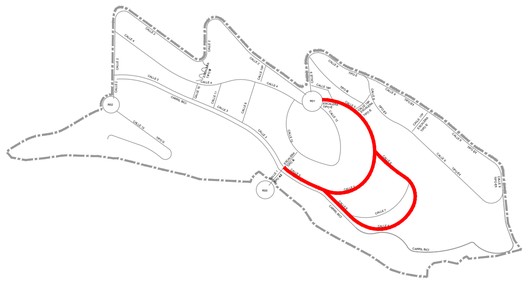


Perfil Longitudinal: C05
Escalas - H:1000 V: 200
DATUM: 220.00

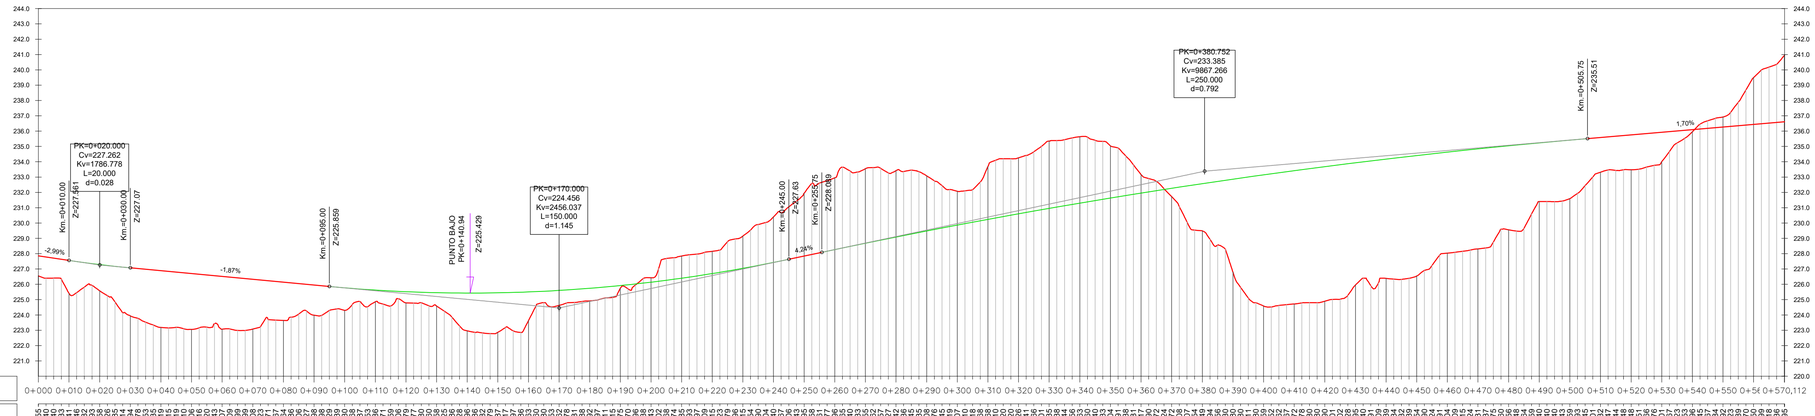




Datum=220.00


| P.K. | 0+000 | 0+010 | 0+020 | 0+030 | 0+040 | 0+050 | 0+060 | 0+070 | 0+080 | 0+090 | 0+100 | 0+110 | 0+120 | 0+130 | 0+140 | 0+150 | 0+160 | 0+170 | 0+180 | 0+190 | 0+200 | 0+210 | 0+220 | 0+230 | 0+240 | 0+250 | 0+260 | 0+270 | 0+280 | 0+290 | 0+300 | 0+310 | 0+320 | 0+330 | 0+340 | 0+350 | 0+360 | 0+370 | 0+380 | 0+390 | 0+400 | 0+410 | 0+420 | 0+430 | 0+440 | 0+450 | 0+460 | 0+470 | 0+480 | 0+490 | 0+500 | 0+510 | 0+520 | 0+530 | 0+540 | 0+550 | 0+56 | 0+570,112 |
|---|---|---

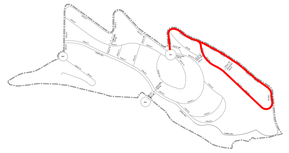


Perfil Longitudinal: C09
Escalas.- H:1/1000 V: 200
DATUM: 202.00

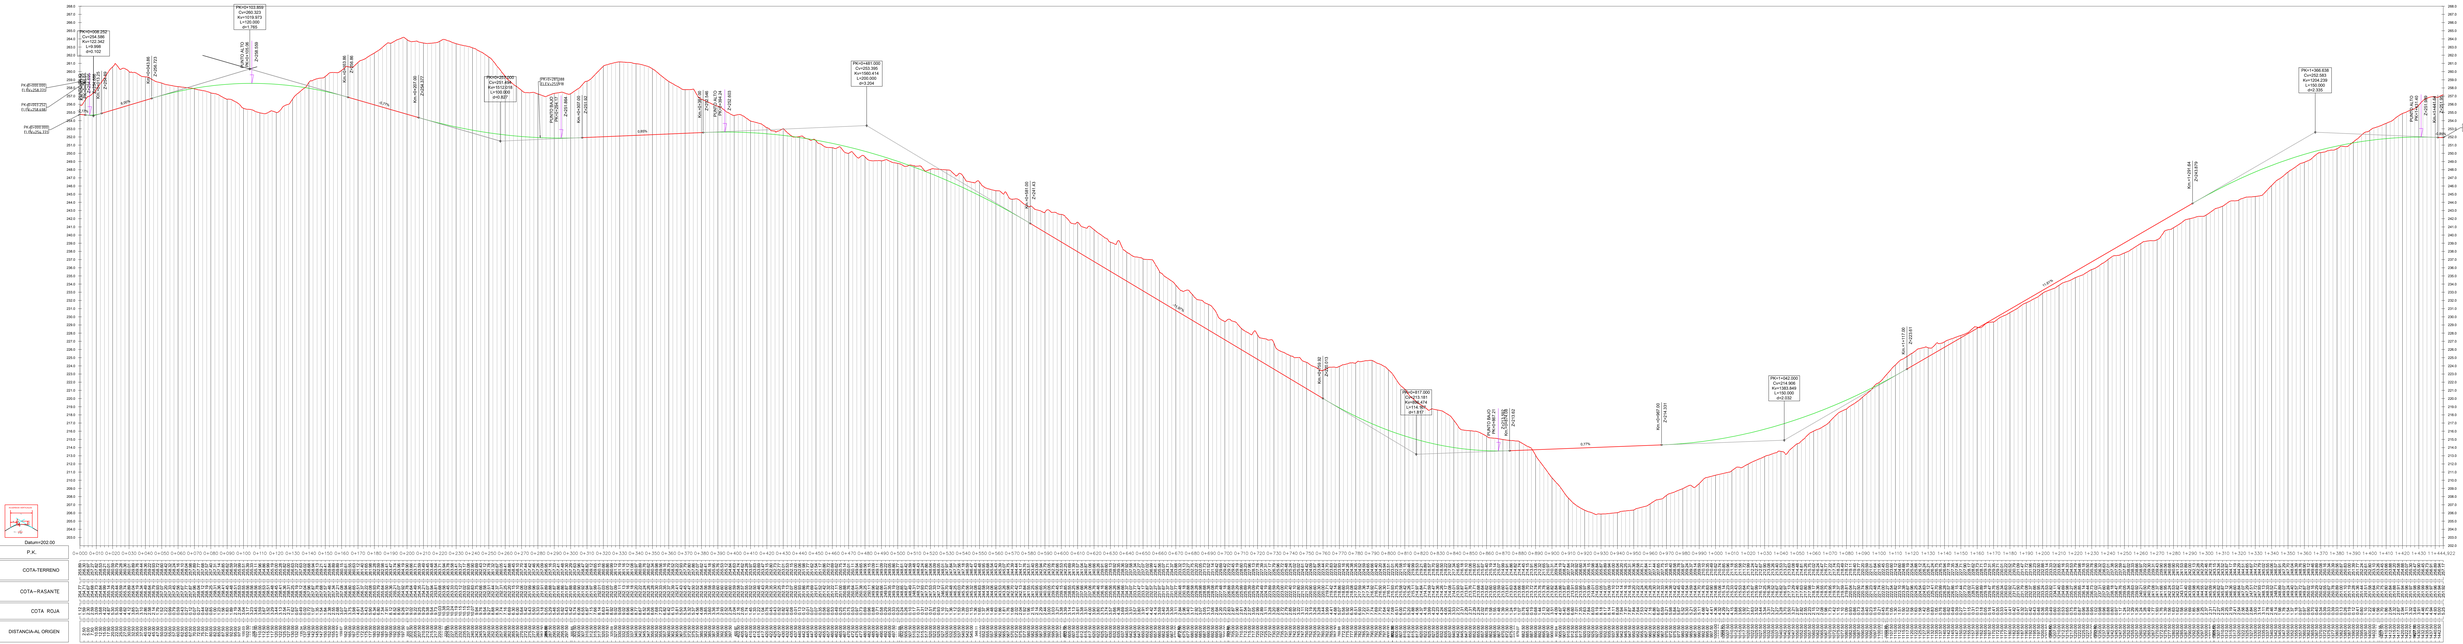

PROMOTOR: AGRUPACIÓN DE INTERÉS URBANÍSTICO CIUDAD MÉDICO RESIDENCIAL DE BENIDORM	PROYECTO: ACTUALIZACIÓN DEL PROYECTO DE CONSTRUCCIÓN DE LA URBANIZACIÓN DEL SECTOR 4/5 DEL PLAN GENERAL DE BENIDORM	EL REALIZA: cainur	ESCALA: E.H. 1/1000 E.V. 1/200	Nº EXPEDIENTE: 20005-CNR	TÍTULO DEL PLANO: DEFINICIÓN DE VIARIO Perfiles longitudinales	Nº DE PLANO: 1.4
		Ingeniería Civil, Caminos y Puertos Arquitectura Técnica	FECHA: MARZO 2025			Hoja nº: 5 de 6

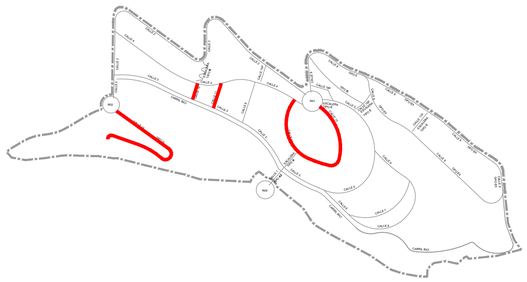


Perfil Longitudinal: C12
Escalas - H:1000 V: 200
DATUM: 240.00

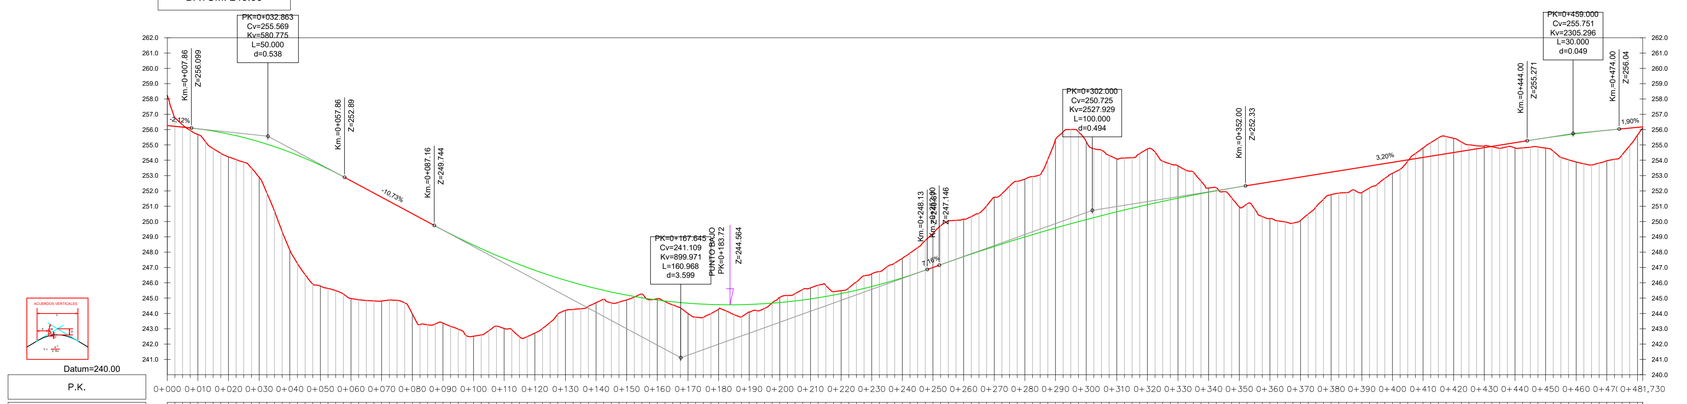


Datum=240.00

P.K.	0+000	0+010	0+020	0+030	0+040	0+050	0+060	0+070	0+080	0+090	0+100	0+110	0+120	0+130	0+140	0+150	0+160	0+170	0+180	0+190	0+200	0+210	0+220	0+230	0+240	0+250	0+260	0+270	0+280	0+290	0+300	0+310	0+320	0+330	0+340	0+350	0+360	0+370	0+380	0+390	0+400	0+410	0+420	0+430	0+440	0+450	0+460	0+470	0+481,730
COTA-TERRENO	238.24	239.31	240.03	240.68	241.26	241.49	241.84	242.17	242.47	242.79	243.33	243.79	244.19	244.49	244.79	244.97	244.84	244.80	244.87	244.70	244.02	243.27	243.32	243.16	242.92	242.58	242.02	241.89	241.70	241.59	241.77	242.01	242.48	242.71	243.11	243.41	243.95	244.26	244.47	244.70	244.74	244.76	244.82	244.96	245.26	245.51	245.59	245.68	245.82	246.04	246.17	246.46	246.68	246.86	246.96	247.04	247.13	247.18	247.19	247.19	247.19

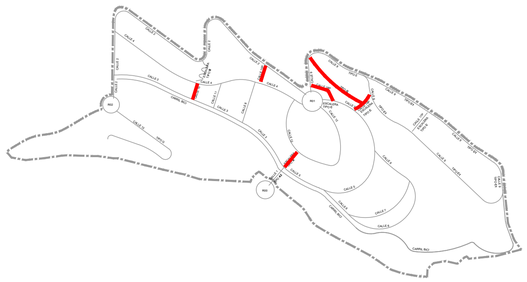


Perfil Longitudinal: C01_ESC
Escalas - H:1000 V: 200
DATUM: 224.00

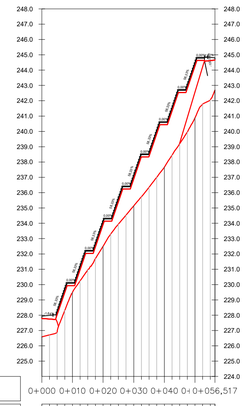

Datum=224.00

P.K.	0+000	0+010	0+020	0+030	0+040	0+056,517
COTA-TERRENO	226,59	226,72	228,32	229,25	230,26	231,70
COTA–RASANTE	227,79	227,75	229,50	230,88	232,47	234,15
COTA ROJA	1,21	1,03	1,18	1,63	2,21	2,45
DISTANCIA-AL ORIGEN	2,50	7,50	12,50	17,50	22,50	27,50


Perfil Longitudinal: C14
Escalas - H:1000 V: 200
DATUM: 226.00

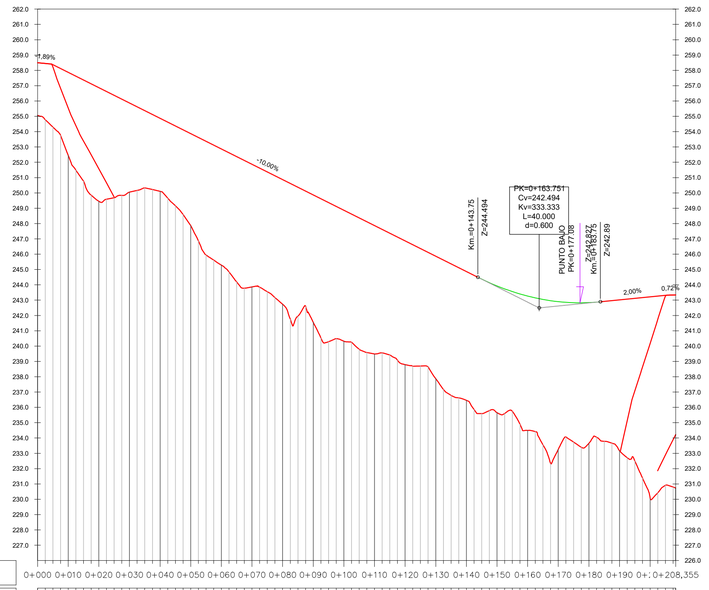

Datum=226.00

P.K.	0+000	0+010	0+020	0+030	0+040	0+050	0+060	0+070	0+080	0+090	0+100	0+110	0+120	0+130	0+140	0+150	0+160	0+170	0+180	0+190	0+: 0+208,355
COTA-TERRENO	255,06	254,79	253,76	252,75	251,49	249,65	249,84	250,05	250,10	249,96	249,97	249,87	246,07	245,02	243,78	242,72	241,62	241,17	240,74	239,98	239,07	238,69	238,01	237,48	236,78	236,46	235,96	235,61	234,90	234,42	234,06	233,40	233,06	232,51	232,07	231,17	230,05	230,02	228,94
COTA–RASANTE	258,90	258,47	258,27	257,72	257,72	256,62	256,77	255,67	255,77	254,67	254,77	253,67	253,77	252,67	252,72	251,62	251,72	250,67	250,72	249,67	249,72	248,67	248,72	247,72	247,72	246,72	246,72	245,72	245,72	244,72	244,72	243,72	243,72	243,72	243,72	243,72	243,72	243,72	243,34
COTA ROJA	3,43	3,67	4,36	4,77	6,13	7,07	7,07	7,62	6,08	5,81	5,04	4,79	6,02	6,75	7,50	7,78	8,34	8,57	7,92	8,17	8,14	8,31	8,41	9,08	8,53	8,37	8,54	8,06	8,04	7,93	7,48	7,46	8,59	8,51	8,77	8,25	7,42	7,72	8,39
DISTANCIA-AL ORIGEN	2,50	7,50	12,50	17,50	22,50	27,50	32,50	37,50	42,50	47,50	52,50	57,50	62,50	67,50	72,50	77,50	82,50	87,50	92,50	97,50	102,50	107,50	112,50	117,50	122,50	127,50	132,50	137,50	142,50	147,50	152,50	157,50	162,50	167,50	172,50	177,50	182,50	187,50	192,50	197,50	202,50	207,50


Perfil Longitudinal: C10_ESC-2
Escalas - H:1000 V: 200
DATUM: 248.00

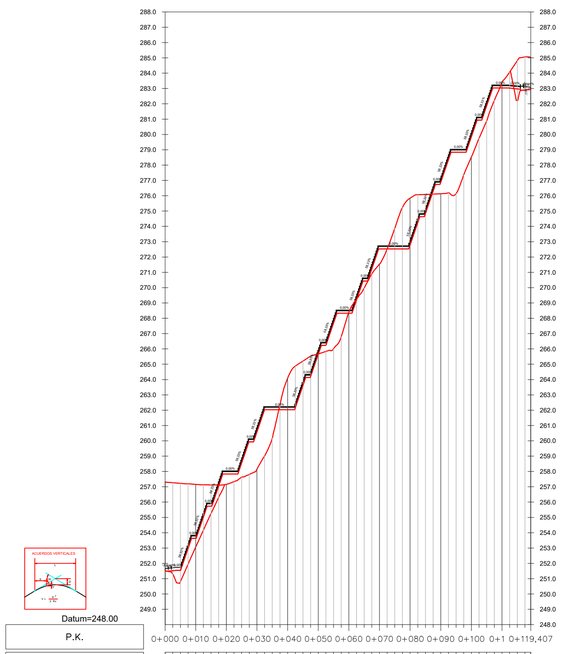

Datum=248.00

P.K.	0+000	0+010	0+020	0+030	0+040	0+050	0+060	0+070	0+080	0+090	0+100	0+1 0+119,407
COTA-TERRENO	257,31	257,26	257,20	257,13	257,14	257,43	257,61	258,15	258,55	259,20	260,19	261,61	263,01	264,15	265,37	266,61	268,33	269,20	270,89	271,24	272,53	273,84	275,84	276,04	276,13	276,19	276,83	278,82	279,64	281,83	282,23	283,03	283,97	284,07	285,10
COTA–RASANTE	251,51	251,52	252,96	253,91	255,01	257,83	258,55	259,15	260,03	260,19	262,03	263,61	264,15	265,37	266,61	268,33	269,20	270,89	271,24	272,53	273,84	274,83	276,04	276,13	276,19	276,83	278,82	279,64	281,83	282,23	283,03	283,97	284,07	285,10	285,30
COTA ROJA	5,79	5,74	4,23	3,22	2,12	0,60	0,06	0,02	0,52	0,96	0,16	0,00	0,86	0,78	1,24	1,72	1,13	1,69	2,35	1,29	1,31	1,02	0,20	0,09	0,06	0,64	1,79	0,82	2,19	0,39	0,80	0,94	0,10	1,03	0,20
DISTANCIA-AL ORIGEN	2,50	7,50	12,50	17,50	22,50	27,50	32,50	37,50	42,50	47,50	52,50	57,50	62,50	67,50	72,50	77,50	82,50	87,50	92,50	97,50	102,50	107,50	112,50	117,50
GEOM. HORIZONTAL	R 2.000m L=16,867	R 2.000m L=8,700	R 4.000m L=8,694	R 4.000m L=13,842	R 2.000m L=8,700	R 4.000m L=8,694	R 4.000m L=13,842	R 2.000m L=8,700	R 4.000m L=8,703			


Perfil Longitudinal: C15
Escalas - H:1000 V: 200
DATUM: 248.00

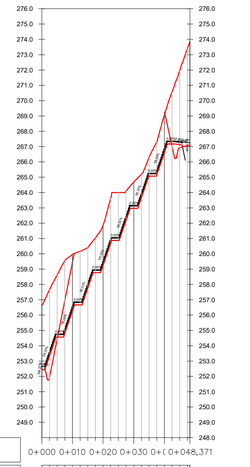

Datum=248.00

P.K.	0+000	0+010	0+020	0+030	0+040	0+(0+062,371
COTA-TERRENO	266,63	267,66	268,94	269,15	270,05	271,94
COTA–RASANTE	252,46	253,37	254,91	256,67	258,27	260,19
COTA ROJA	4,18	4,29	4,03	3,52	2,22	1,75
DISTANCIA-AL ORIGEN	2,50	7,50	12,50	17,50	22,50	27,50	32,50	37,50	42,50	47,50


Perfil Longitudinal: C16
Escalas - H:1000 V: 200
DATUM: 224.00

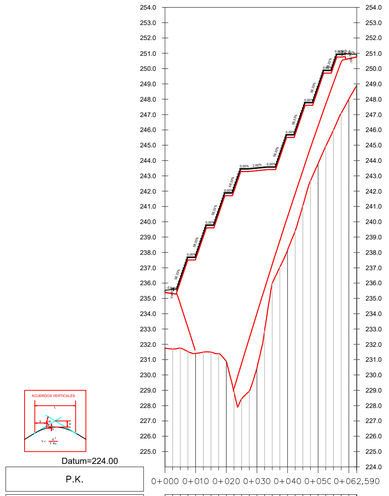

Datum=224.00

P.K.	0+000	0+010	0+020	0+030	0+040	0+050	0+060	0+062,590
COTA-TERRENO	231,75	231,70	231,53	231,49	231,39	230,80	230,43	230,44
COTA–RASANTE	231,75	231,70	231,53	231,49	231,39	230,80	230,43	230,44
COTA ROJA	0,00	0,00	0,00	0,00	0,00	0,00	0,00	0,00
DISTANCIA-AL ORIGEN	2,50	7,50	12,50	17,50	22,50	27,50	32,50	37,50

Perfil Longitudinal: C18b_ESC-2
Escalas - H:1000 V: 200
DATUM: 234.00

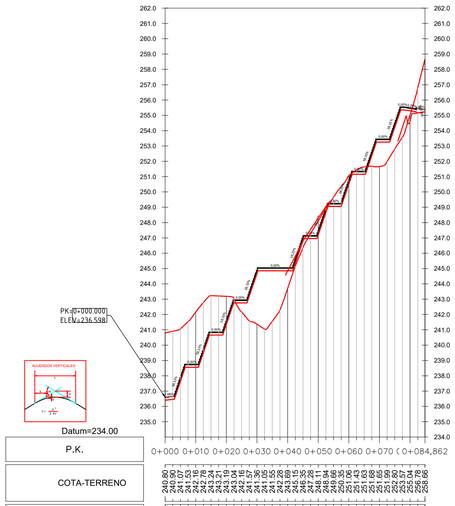


Datum=234.00

P.K.	0+000	0+010	0+020	0+030	0+040	0+050	0+060	0+070	(0+084,862
COTA-TERRENO	240,90	240,97	241,53	242,78	243,21	243,04	242,17	241,36	241,25
COTA–RASANTE	236,41	236,46	238,56	239,49	240,06	242,76	243,21	244,96	244,96
COTA ROJA	4,39	4,44	2,97	3,29	2,85	0,28	0,69	3,30	3,30
DISTANCIA-AL ORIGEN	2,50	7,50	12,50	17,50	22,50	27,50	32,50	37,50	42,50
GEOM. HORIZONTAL	R 1.000m L=31,866	R 1.000m L=46,805							

PROMOTOR: AGRUPACIÓN DE INTERÉS URBANÍSTICO CIUDAD MÉDICO RESIDENCIAL DE BENIDORM	PROYECTO: **ACTUALIZACIÓN DEL PROYECTO DE CONSTRUCCIÓN DE LA URBANIZACIÓN DEL SECTOR 4/1 DEL PLAN GENERAL DE BENIDORM**	EL REDACTOR: cainur — Ingeniero de Caminos, Canales y Puertos José Ramón Cainzos Pastor	ESCALA: E.H. 1/1000 E.V. 1/200	Nº EXPEDIENTE: 25005-CNR FECHA: MARZO 2025	TITULO DEL PLANO: **DEFINICIÓN DE VIARIO** Perfiles longitudinales	Nº DE PLANO: V.1 1.4 HOJA Nº 7 de 8


Fecha último guardado: 12-jun-25
Ruta fichero: ejercicio 1 / proyectos alumnos/01 proyectos/05 2025 dwg/01 trabajo .dwt: ejemplo c1.01.dwg

Perfil Longitudinal: B01
Escalas - H:1000 V: 200
DATUM: 180.00

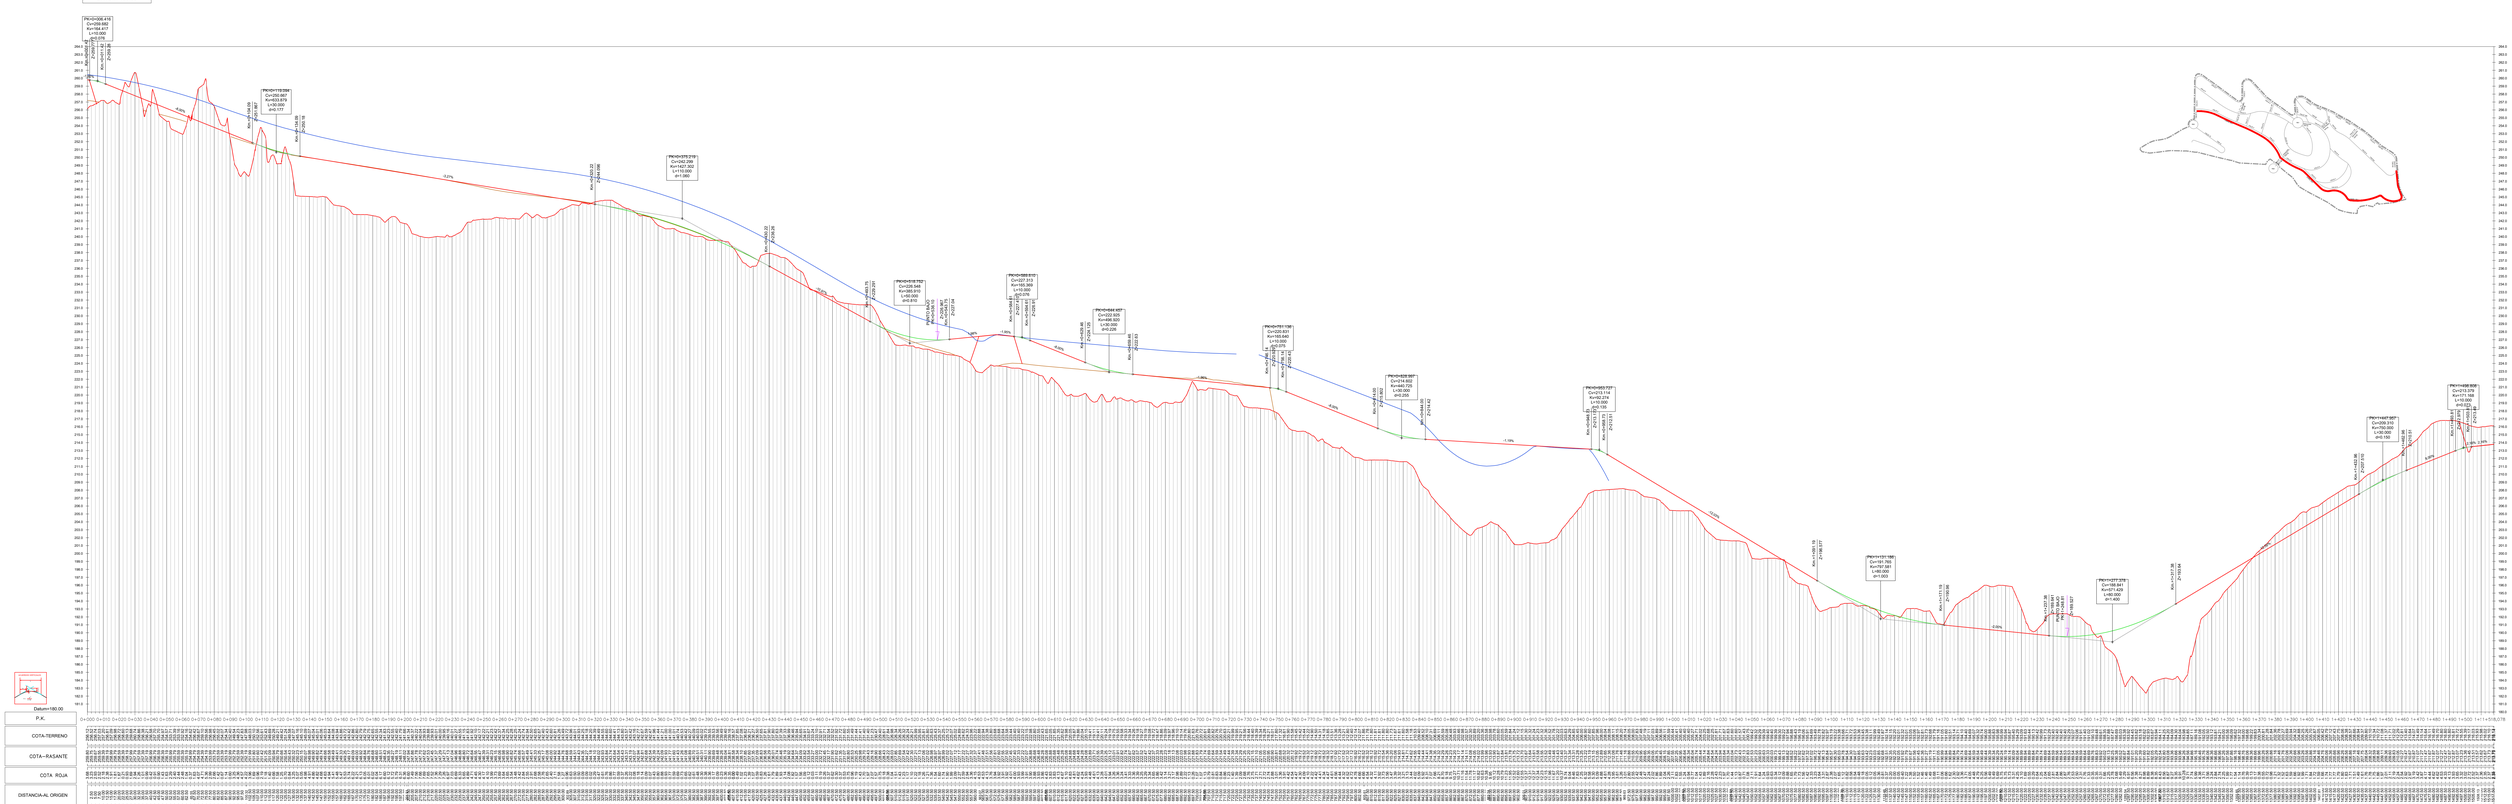

PIV.0+000.410
Cv=203.582
Kv=164.417
L=10.000
(e=0.050)
PIV.0+115.596
Cv=200.601
Kv=200.802
L=20.000
(e=0.177
PIV.0+272.219
Cv=342.299
Kv=1427.502
L=40.000
(e=1.000
PIV.0+518.752
Cv=229.349
Kv=1.000.910
L=20.000
(e=0.812
PIV.0+568.810
Cv=227.313
Kv=1.000.910
L=10.000
(e=0.076
PIV.0+654.407
Cv=222.935
Kv=496.500
L=20.000
(e=0.229
PIV.0+701.138
Cv=220.857
Kv=165.640
L=20.000
(e=0.070
PIV.0+829.067
Cv=214.802
Kv=442.720
L=30.000
(e=0.203
PIV.0+955.727
Cv=213.114
Kv=1.000.910
L=10.000
(e=0.135
PIV.1+121.198
Cv=191.765
Kv=797.561
L=80.000
(e=0.000
PIV.1+277.378
Cv=190.661
Kv=571.429
L=60.000
(e=0.400
PIV.1+407.567
Cv=209.310
Kv=750.000
L=30.000
(e=0.150
PIV.1+458.958
Cv=213.378
Kv=750.000
L=10.000
(e=0.053
-0.22%
-0.22%
-0.22%
-0.22%
-1.00%
-0.40%
-0.40%
-1.00%
-1.00%
-0.40%
-0.40%
-0.40%
-0.40%
0.40%
0.40%

ROTONDA 1 (1/5)

Perfil: 0+010.00
P.K.: 0+010,00
R01

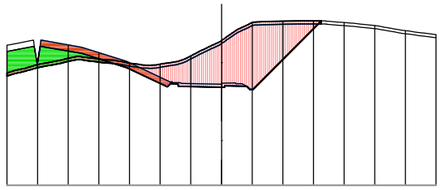


Perfil: 0+025.00
P.K.: 0+025,00
R01

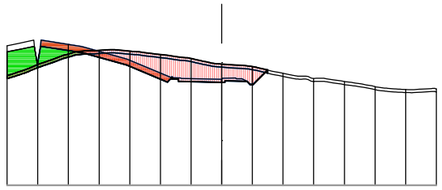


Perfil: 0+040.00
P.K.: 0+040,00
R01




Perfil: 0+005.00
P.K.: 0+005,00
R01

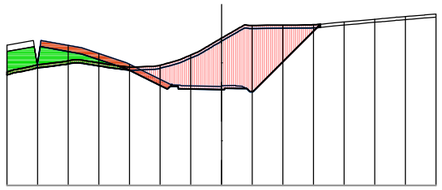


Perfil: 0+020.00
P.K.: 0+020,00
R01

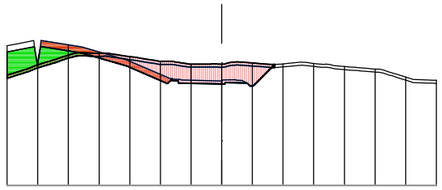


Perfil: 0+035.00
P.K.: 0+035,00
R01

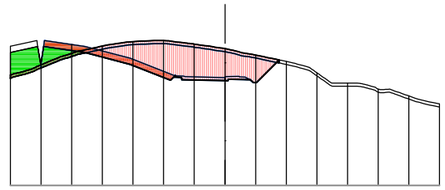

Perfil: 0+015.00
P.K.: 0+015,00
R01

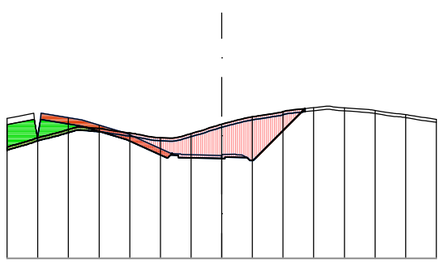

Perfil: 0+030.00
P.K.: 0+030,00
R01

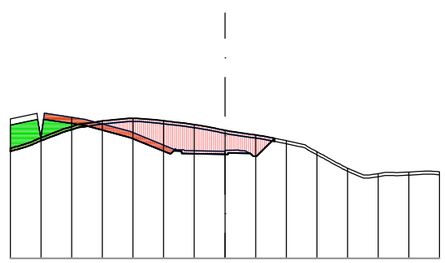


Fecha último guardado: 10-jun.-25
Ruta fichero: sector 4-1 pgou benidorm sareb-tmi01-proyecto\02-planos\25005-dwg-01.5-trazado_perf_transver-v1.01.dwg


PROMOTOR: AGRUPACIÓN DE INTERÉS URBANÍSTICO CIUDAD MÉDICO RESIDENCIAL DE BENIDORM	PROYECTO: **ACTUALIZACIÓN DEL PROYECTO DE CONSTRUCCIÓN DE LA URBANIZACIÓN DEL SECTOR 4/1 DEL PLAN GENERAL DE BENIDORM**	EL REDACTOR: cainur Ingeniero de Caminos Canales y Puertos José Ramón García Pastor	ESCALA: 1/1000	Nº EXPEDIENTE: 25005-CNR FECHA: MARZO 2025	TÍTULO DEL PLANO: **TRAZADO. Perfiles transversales** ROTONDA 1	Nº DE PLANO: V.1 1.5 HOJA Nº 001 de129

ROTONDA 1 (2/5)


Perfil: 0+055.00
P.K.: 0+055,00
R01

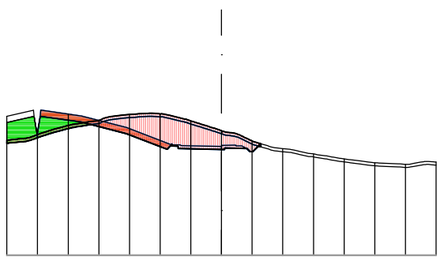


Perfil: 0+070.00
P.K.: 0+070,00
R01

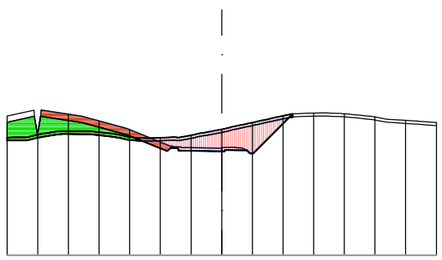


Perfil: 0+090.00
P.K.: 0+090,00
R01

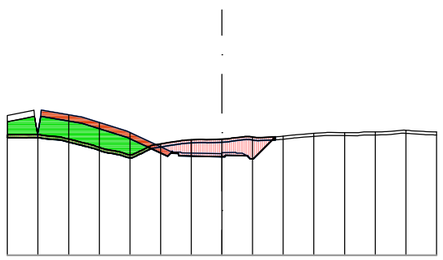


Perfil: 0+050.00
P.K.: 0+050,00
R01

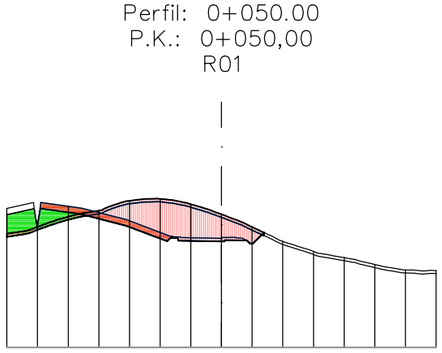


Perfil: 0+065.00
P.K.: 0+065,00
R01

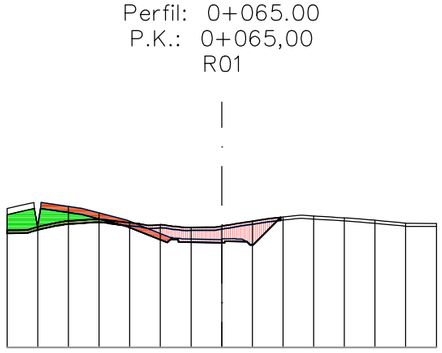


Perfil: 0+080.00
P.K.: 0+080,00
R01

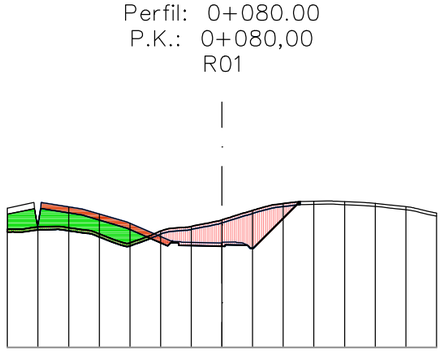


Perfil: 0+045.00
P.K.: 0+045,00
R01

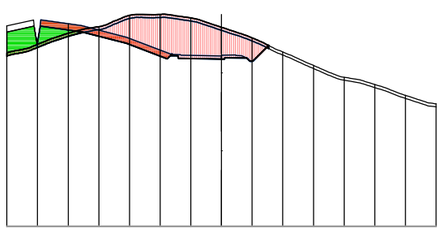

Perfil: 0+060.00
P.K.: 0+060,00
R01

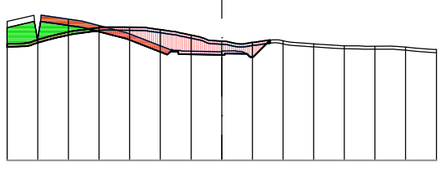

Perfil: 0+075.00
P.K.: 0+075,00
R01

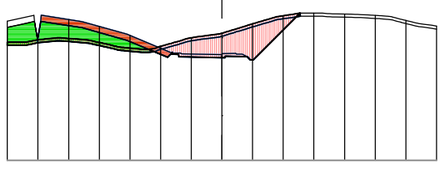


PROMOTOR: AGRUPACIÓN DE INTERÉS URBANÍSTICO CIUDAD MÉDICO RESIDENCIAL DE BENIDORM	PROYECTO: **ACTUALIZACIÓN DEL PROYECTO DE CONSTRUCCIÓN DE LA URBANIZACIÓN DEL SECTOR 4/1 DEL PLAN GENERAL DE BENIDORM**	EL REDACTOR: cainur — Ingeniero de Caminos, Canales y Puertos José Ramón García Pastor	ESCALA: 1/1000	Nº EXPEDIENTE: 25005-CNR FECHA: MARZO 2025	TÍTULO DEL PLANO: **TRAZADO. Perfiles transversales** ROTONDA 1	Nº DE PLANO: V.1 1.5 HOJA Nº 002 de129


Fecha último guardado: 10-jun.-25
Ruta fichero: sector 4.1 pgou benidorm sareb-tm\01-proyecto\02-planos\25005-dwg-01.5-trazado_perf_transver-v1.01.dwg

ROTONDA 1 (3/5)


Perfil: 0+100.00
P.K.: 0+100,00
R01

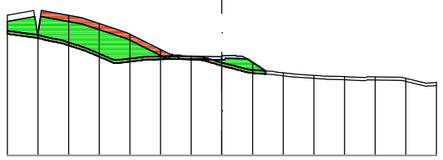


Perfil: 0+110.00
P.K.: 0+110,00
R01

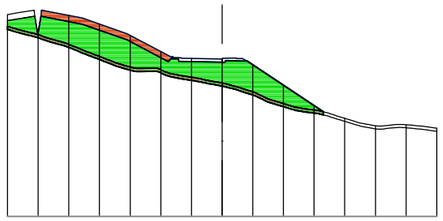


Perfil: 0+120.00
P.K.: 0+120,00
R01

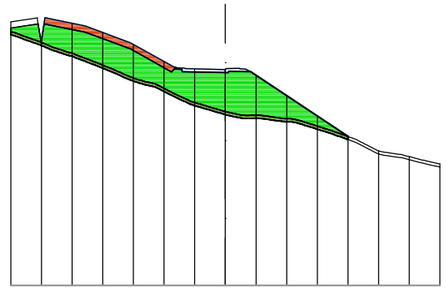


Perfil: 0+095.00
P.K.: 0+095,00
R01

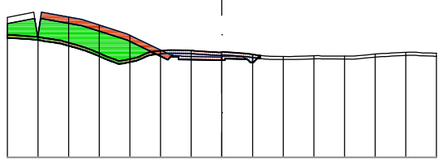

Perfil: 0+105.00
P.K.: 0+105,00
R01

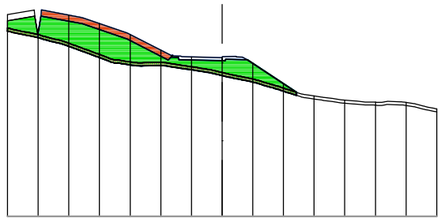

Perfil: 0+115.00
P.K.: 0+115,00
R01

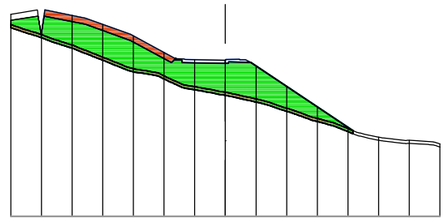


Fecha último guardado: 10-jun.-25
Ruta fichero: sector4.1 pgou benidorm sareb-tm\01-proyecto\02-planos\25005-dwg-01.5-trazado_perf_transver-v1.01.dwg


PROMOTOR: AGRUPACIÓN DE INTERÉS URBANÍSTICO CIUDAD MÉDICO RESIDENCIAL DE BENIDORM	PROYECTO: **ACTUALIZACIÓN DEL PROYECTO DE CONSTRUCCIÓN DE LA URBANIZACIÓN DEL SECTOR 4/1 DEL PLAN GENERAL DE BENIDORM**	EL REDACTOR: cainur Ingeniero de Caminos Canales y Puertos José Ramón García Pastor	ESCALA: 1/1000	Nº EXPEDIENTE: 25005-CNR FECHA: MARZO 2025	TÍTULO DEL PLANO: **TRAZADO. Perfiles transversales** ROTONDA 1	Nº DE PLANO: V.1 1.5 HOJA Nº 003 de129

ROTONDA 1 (4/5)


Perfil: 0+130.00
P.K.: 0+130,00
R01

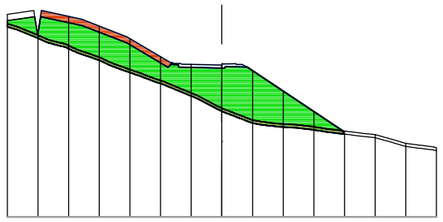


Perfil: 0+140.00
P.K.: 0+140,00
R01

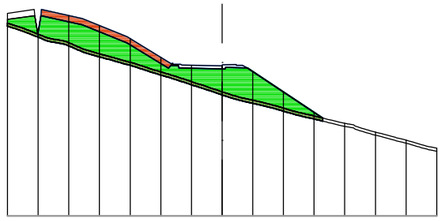


Perfil: 0+150.00
P.K.: 0+150,00
R01

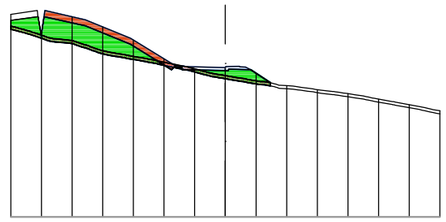


Perfil: 0+125.00
P.K.: 0+125,00
R01

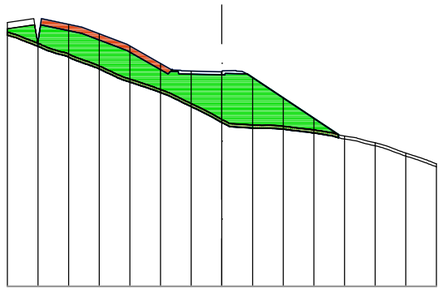

Perfil: 0+135.00
P.K.: 0+135,00
R01

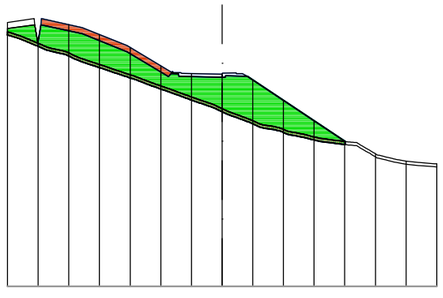

Perfil: 0+145.00
P.K.: 0+145,00
R01

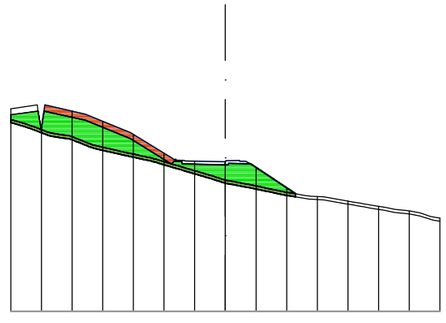


Fecha último guardado: 10-jun.-25
Ruta fichero: sector 4-1 pgou benidorm sareb-xml\01-proyecto\02-planos\25005-dwg-01.5-trazado_perf_transver-v1.01.dwg


PROMOTOR: AGRUPACIÓN DE INTERÉS URBANÍSTICO CIUDAD MÉDICO RESIDENCIAL DE BENIDORM	PROYECTO: **ACTUALIZACIÓN DEL PROYECTO DE CONSTRUCCIÓN DE LA URBANIZACIÓN DEL SECTOR 4/1 DEL PLAN GENERAL DE BENIDORM**	EL REDACTOR: cainur Ingeniero de Caminos Canales y Puertos José Ramón García Pastor	ESCALA: 1/1000	Nº EXPEDIENTE: 25005-CNR FECHA: MARZO 2025	TÍTULO DEL PLANO: **TRAZADO. Perfiles transversales** ROTONDA 1	Nº DE PLANO: V.1 1.5 HOJA Nº 004 de129

ROTONDA 1 (5/5)


Perfil: 0+165.00
P.K.: 0+165,00
R01

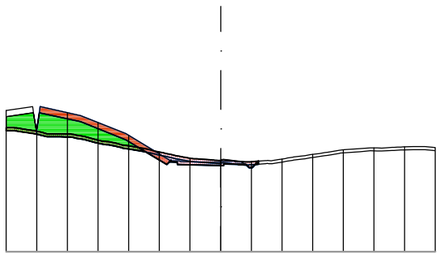


Perfil: 0+180.00
P.K.: 0+180,00
R01

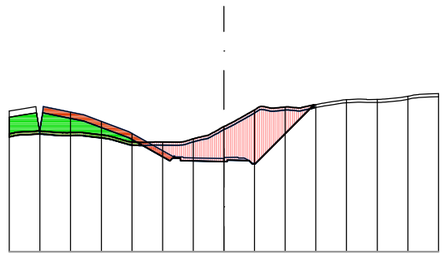


Perfil: 0+160.00
P.K.: 0+160,00
R01

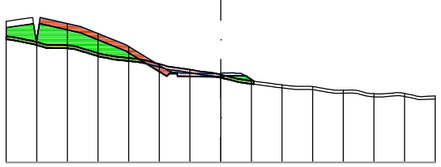


Perfil: 0+175.00
P.K.: 0+175,00
R01

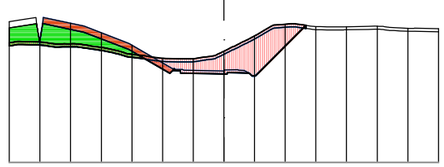


Perfil: 0+188.81
P.K.: 0+188,81
R01

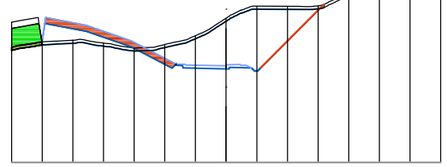


Perfil: 0+155.00
P.K.: 0+155,00
R01

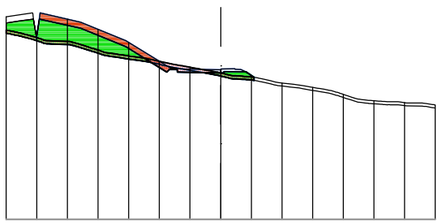

Perfil: 0+170.00
P.K.: 0+170,00
R01

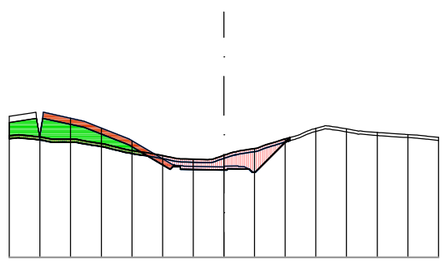

Perfil: 0+185.00
P.K.: 0+185,00
R01

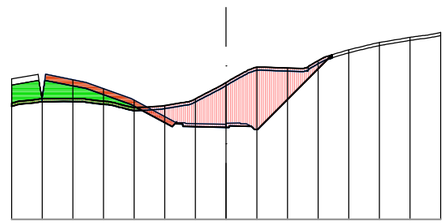


Fecha último guardado: 10-jun.-25
Ruta fichero: sector 4.1 pgou benidorm sareb-tm\01-proyecto\02-planos\25005-dwg-01.5-trazado_perf_transver-v1.01.dwg


PROMOTOR: AGRUPACIÓN DE INTERÉS URBANÍSTICO CIUDAD MÉDICO RESIDENCIAL DE BENIDORM	PROYECTO: **ACTUALIZACIÓN DEL PROYECTO DE CONSTRUCCIÓN DE LA URBANIZACIÓN DEL SECTOR 4/1 DEL PLAN GENERAL DE BENIDORM**	EL REDACTOR: cainur Ingeniero de Caminos Canales y Puertos José Ramón García Pastor	ESCALA: 1/1000	Nº EXPEDIENTE: 25005-CNR FECHA: MARZO 2025	TÍTULO DEL PLANO: **TRAZADO. Perfiles transversales** ROTONDA 1	Nº DE PLANO: V.1 1.5 HOJA Nº 005 de129

ROTONDA 2 (1/1)


Perfil: 0+020.00
P.K.: 0+020,00
R02

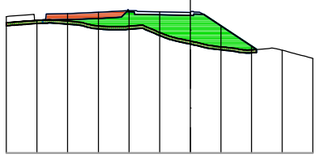


Perfil: 0+050.00
P.K.: 0+050,00
R02

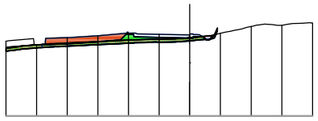


Perfil: 0+080.00
P.K.: 0+080,00
R02

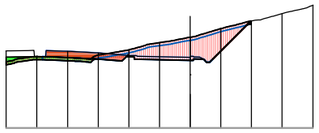


Perfil: 0+110.00
P.K.: 0+110,00
R02

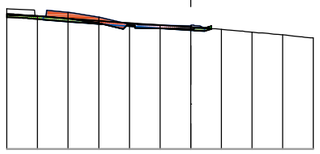


Perfil: 0+140.00
P.K.: 0+140,00
R02

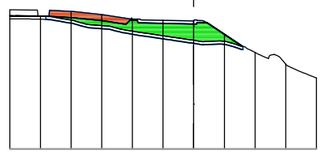


Perfil: 0+010.00
P.K.: 0+010,00
R02

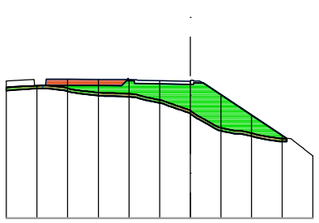


Perfil: 0+040.00
P.K.: 0+040,00
R02

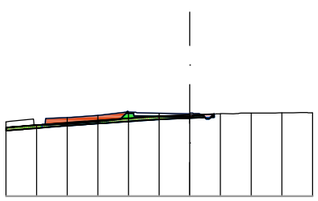


Perfil: 0+070.00
P.K.: 0+070,00
R02

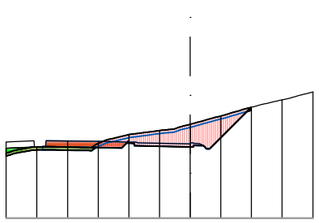


Perfil: 0+100.00
P.K.: 0+100,00
R02

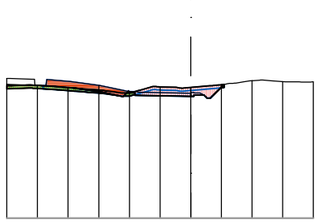


Perfil: 0+130.00
P.K.: 0+130,00
R02

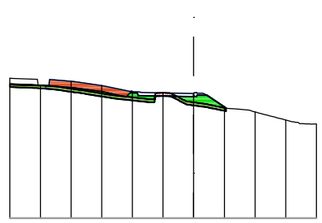


Perfil: 0+153.94
P.K.: 0+153,94
R02

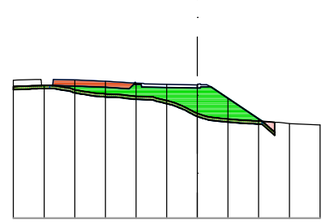


Perfil: −0+000.00
P.K.: −0+000,00
R02

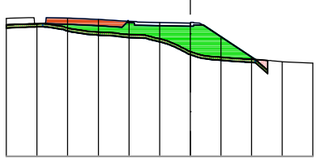


Perfil: 0+030.00
P.K.: 0+030,00
R02

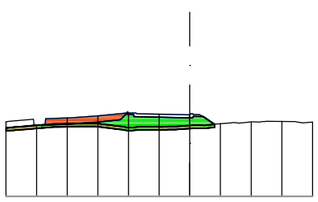


Perfil: 0+060.00
P.K.: 0+060,00
R02

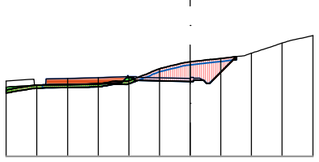


Perfil: 0+090.00
P.K.: 0+090,00
R02

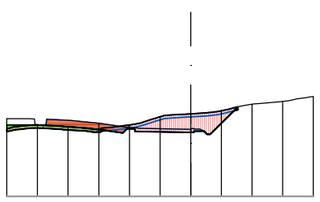

Perfil: 0+120.00
P.K.: 0+120,00
R02

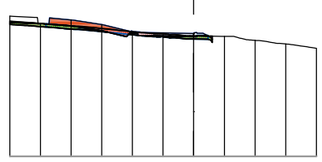

Perfil: 0+150.00
P.K.: 0+150,00
R02

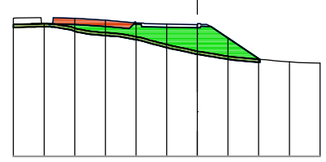


Fecha último guardado: 10-jun.-25
Ruta fichero: sector-4.1.pgou benidorm sareb-kmi01-proyectos\02-planos\25005-dwg-01.5-trazado_perf_transver-v1.01.dwg


PROMOTOR: AGRUPACIÓN DE INTERÉS URBANÍSTICO CIUDAD MÉDICO RESIDENCIAL DE BENIDORM	PROYECTO: **ACTUALIZACIÓN DEL PROYECTO DE CONSTRUCCIÓN DE LA URBANIZACIÓN DEL SECTOR 4/1 DEL PLAN GENERAL DE BENIDORM**	EL REDACTOR: cainur Ingeniero de Caminos Canales y Puertos José Ramón García Pastor	ESCALA: 1/1000	Nº EXPEDIENTE: 25005-CNR FECHA: MARZO 2025	TÍTULO DEL PLANO: **TRAZADO. Perfiles transversales** ROTONDA 2	Nº DE PLANO: V.1 1.5 HOJA Nº 006 de129

CALLE 1 (1/1)


Perfil: 0+020.00
P.K.: 0+020,00
C01

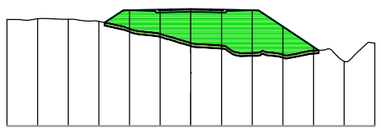


Perfil: 0+050.00
P.K.: 0+050,00
C01

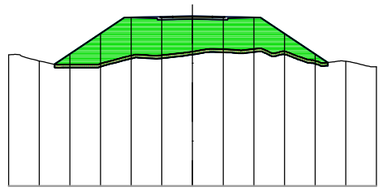


Perfil: 0+010.00
P.K.: 0+010,00
C01

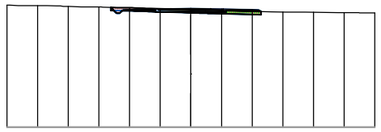


Perfil: 0+040.00
P.K.: 0+040,00
C01

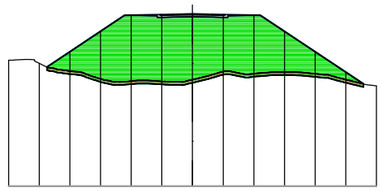


Perfil: 0+068.74
P.K.: 0+068,74
C01

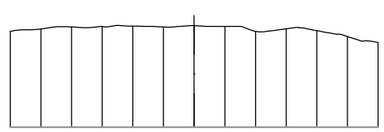


Perfil: 0+000.00
P.K.: 0+000,00
C01

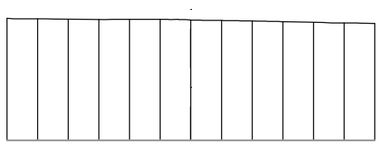

Perfil: 0+030.00
P.K.: 0+030,00
C01

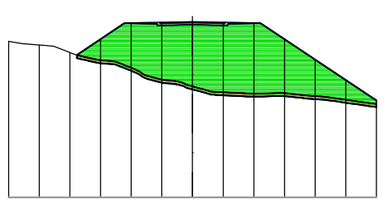

Perfil: 0+060.00
P.K.: 0+060,00
C01

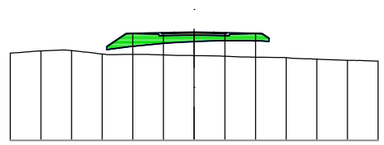


Fecha último guardado: 10-jun.-25
Ruta fichero: sector-4-1.pgou benidorm sareb-tmi01-proyecto\02-planos\25005-dwg-01.5-trazado_perf_ltransver-v1.01.dwg


PROMOTOR: AGRUPACIÓN DE INTERÉS URBANÍSTICO CIUDAD MÉDICO RESIDENCIAL DE BENIDORM	PROYECTO: **ACTUALIZACIÓN DEL PROYECTO DE CONSTRUCCIÓN DE LA URBANIZACIÓN DEL SECTOR 4/1 DEL PLAN GENERAL DE BENIDORM**	EL REDACTOR: cainur Ingeniero de Caminos Canales y Puertos José Ramón García Pastor	ESCALA: 1/1000	Nº EXPEDIENTE: 25005-CNR FECHA: MARZO 2025	TÍTULO DEL PLANO: **TRAZADO. Perfiles transversales** CALLE 1	Nº DE PLANO: V.1 1.5 HOJA Nº 007 de129

CALLE 2A (1/1)


Perfil: 0+020.00
P.K.: 0+020,00
C02A

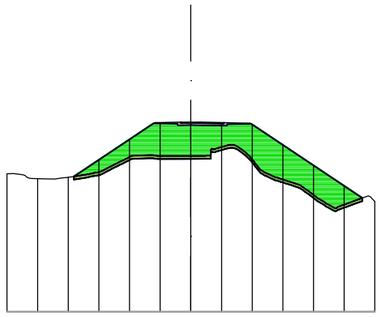


Perfil: 0+050.00
P.K.: 0+050,00
C02A

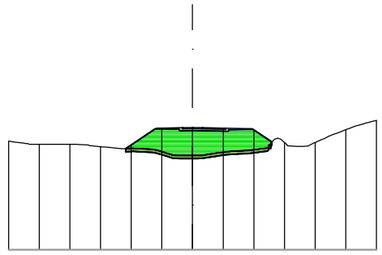


Perfil: 0+010.00
P.K.: 0+010,00
C02A

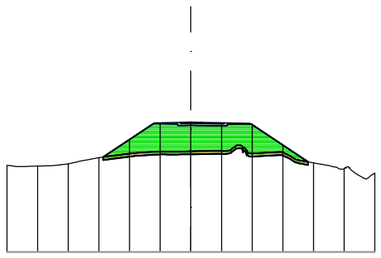


Perfil: 0+040.00
P.K.: 0+040,00
C02A

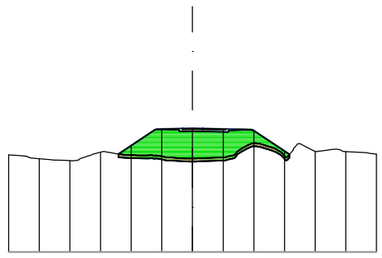


Perfil: 0+069.73
P.K.: 0+069,73
C02A

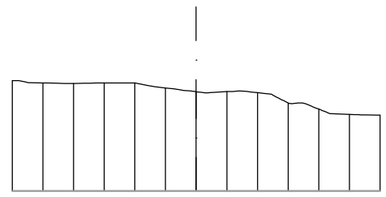


Perfil: 0+030.00
P.K.: 0+030,00
C02A

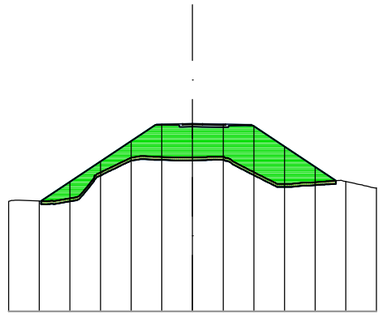

Perfil: 0+000.00
P.K.: 0+000,00
C02A

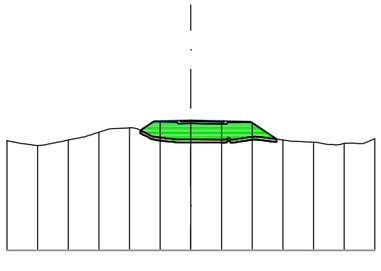

Perfil: 0+060.00
P.K.: 0+060,00
C02A

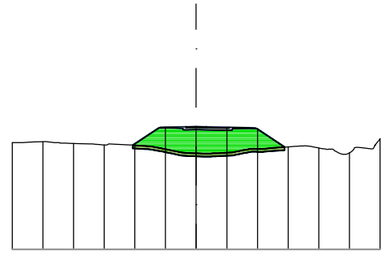


Fecha último guardado: 10-jun.-25
Ruta fichero: sector 4-1 pgou benidorm sareb-tm\01-proyecto\02-planos\25005-dwg\01.5-trazado_perf_transver-v1.01.dwg


PROMOTOR: AGRUPACIÓN DE INTERÉS URBANÍSTICO CIUDAD MÉDICO RESIDENCIAL DE BENIDORM	PROYECTO: **ACTUALIZACIÓN DEL PROYECTO DE CONSTRUCCIÓN DE LA URBANIZACIÓN DEL SECTOR 4/1 DEL PLAN GENERAL DE BENIDORM**	EL REDACTOR: cainur Ingeniero de Caminos Canales y Puertos José Ramón García Pastor	ESCALA: 1/1000	Nº EXPEDIENTE: 25005-CNR FECHA: MARZO 2025	TÍTULO DEL PLANO: **TRAZADO. Perfiles transversales** CALLE 2A	Nº DE PLANO: V.1 1.5 HOJA Nº 008 de129

CALLE 2B (1/6)


Perfil: 0+040.00
P.K.: 0+040,00
C02B

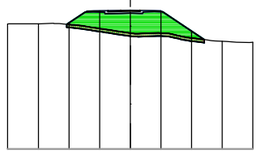


Perfil: 0+100.00
P.K.: 0+100,00
C02B

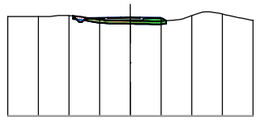


Perfil: 0+160.00
P.K.: 0+160,00
C02B

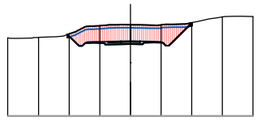


Perfil: 0+220.00
P.K.: 0+220,00
C02B

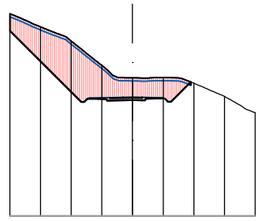


Perfil: 0+020.00
P.K.: 0+020,00
C02B

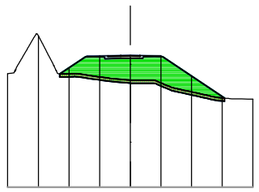


Perfil: 0+080.00
P.K.: 0+080,00
C02B

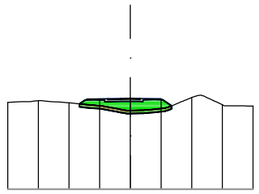


Perfil: 0+140.00
P.K.: 0+140,00
C02B

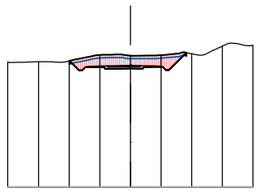


Perfil: 0+200.00
P.K.: 0+200,00
C02B

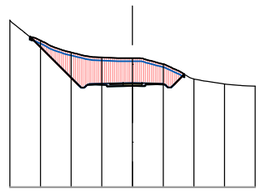


Perfil: 0+000.00
P.K.: 0+000,00
C02B

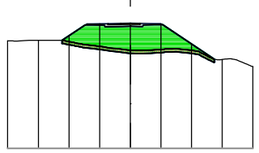


Perfil: 0+060.00
P.K.: 0+060,00
C02B

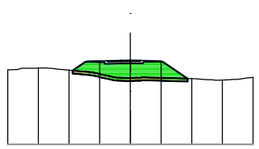

Perfil: 0+120.00
P.K.: 0+120,00
C02B

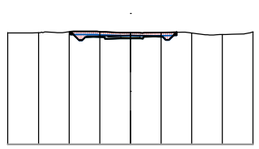

Perfil: 0+180.00
P.K.: 0+180,00
C02B

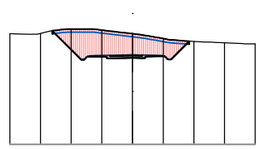


Fecha último guardado: 10-jun.-25
Ruta fichero: sector-4-1.pgou benidorm sareb-tmi01-proyecto\02-planos\25005-dwg-01.5-trazado_perf_transver-v1.01.dwg


PROMOTOR: AGRUPACIÓN DE INTERÉS URBANÍSTICO CIUDAD MÉDICO RESIDENCIAL DE BENIDORM	PROYECTO: **ACTUALIZACIÓN DEL PROYECTO DE CONSTRUCCIÓN DE LA URBANIZACIÓN DEL SECTOR 4/1 DEL PLAN GENERAL DE BENIDORM**	EL REDACTOR: cainur Ingeniero de Caminos Canales y Puertos José Ramón García Pastor	ESCALA: 1/1000	Nº EXPEDIENTE: 25005-CNR FECHA: MARZO 2025	TÍTULO DEL PLANO: **TRAZADO. Perfiles transversales** CALLE 2B	Nº DE PLANO: V.1 1.5 HOJA Nº 009 de129

CALLE 2B (2/6)


Perfil: 0+260.00
P.K.: 0+260,00
C02B

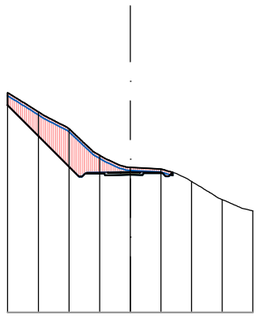


Perfil: 0+300.00
P.K.: 0+300,00
C02B

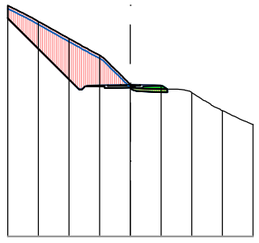


Perfil: 0+340.00
P.K.: 0+340,00
C02B

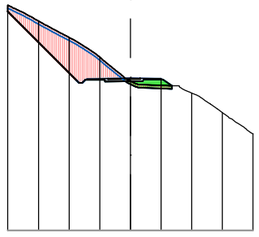


Perfil: 0+380.00
P.K.: 0+380,00
C02B

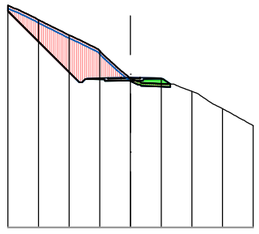


Perfil: 0+240.00
P.K.: 0+240,00
C02B

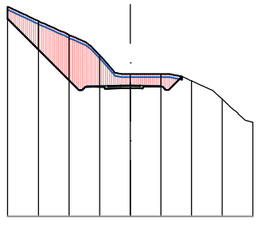


Perfil: 0+280.00
P.K.: 0+280,00
C02B

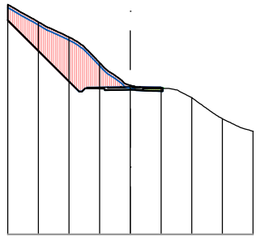

Perfil: 0+320.00
P.K.: 0+320,00
C02B

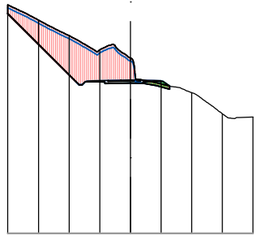

Perfil: 0+360.00
P.K.: 0+360,00
C02B

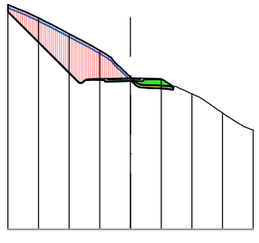


Fecha último guardado: 10-jun.-25
Ruta fichero: sector 4.1 ppou benidorm sareb-tm01-proyectos\02-planos\25005-dwg\01.5-trazado_perf_transversales-v1.01.dwg


PROMOTOR: AGRUPACIÓN DE INTERÉS URBANÍSTICO CIUDAD MÉDICO RESIDENCIAL DE BENIDORM	PROYECTO: **ACTUALIZACIÓN DEL PROYECTO DE CONSTRUCCIÓN DE LA URBANIZACIÓN DEL SECTOR 4/1 DEL PLAN GENERAL DE BENIDORM**	EL REDACTOR: cainur · Ingeniero de Caminos Canales y Puertos José Ramón García Pastor	ESCALA: 1/1000	Nº EXPEDIENTE: 25005-CNR FECHA: MARZO 2025	TÍTULO DEL PLANO: **TRAZADO. Perfiles transversales** CALLE 2B	Nº DE PLANO: V.1 1.5 HOJA Nº 010 de129

CALLE 2B (3/6)


Perfil: 0+420.00
P.K.: 0+420,00
C02B

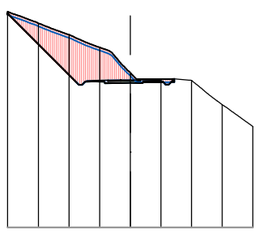


Perfil: 0+460.00
P.K.: 0+460,00
C02B

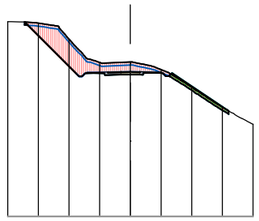


Perfil: 0+500.00
P.K.: 0+500,00
C02B

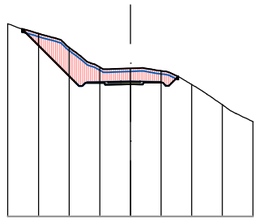


Perfil: 0+540.00
P.K.: 0+540,00
C02B

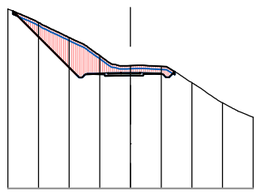


Perfil: 0+400.00
P.K.: 0+400,00
C02B

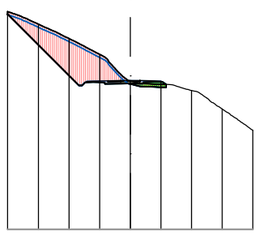


Perfil: 0+440.00
P.K.: 0+440,00
C02B

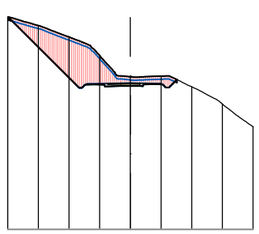

Perfil: 0+480.00
P.K.: 0+480,00
C02B

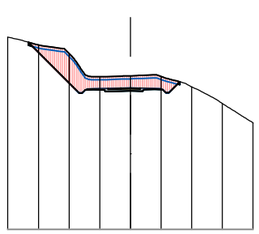

Perfil: 0+520.00
P.K.: 0+520,00
C02B

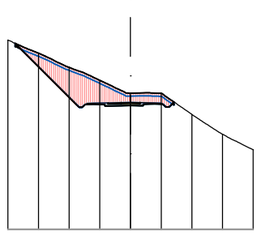


Fecha último guardado: 10-jun.-25
Ruta fichero: sector 4 / 1\proyecto\02-planos\25005-dwg\01.5-trazado_perf_transver-v1.01.dwg


PROMOTOR: AGRUPACIÓN DE INTERÉS URBANÍSTICO CIUDAD MÉDICO RESIDENCIAL DE BENIDORM	PROYECTO: **ACTUALIZACIÓN DEL PROYECTO DE CONSTRUCCIÓN DE LA URBANIZACIÓN DEL SECTOR 4/1 DEL PLAN GENERAL DE BENIDORM**	EL REDACTOR: cainur Ingeniero de Caminos Canales y Puertos José Ramón García Pastor	ESCALA: 1/1000	Nº EXPEDIENTE: 25005-CNR FECHA: MARZO 2025	TÍTULO DEL PLANO: **TRAZADO. Perfiles transversales** CALLE 2B	Nº DE PLANO: V.1 1.5 HOJA Nº 011 de129

CALLE 2B (4/6)


Perfil: 0+600.00
P.K.: 0+600,00
C02B

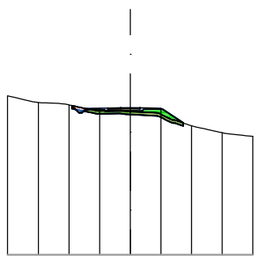


Perfil: 0+660.00
P.K.: 0+660,00
C02B

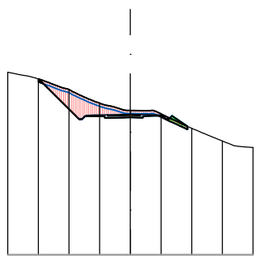


Perfil: 0+580.00
P.K.: 0+580,00
C02B

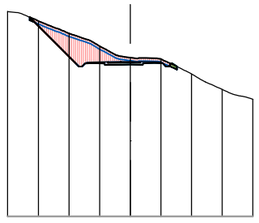


Perfil: 0+640.00
P.K.: 0+640,00
C02B

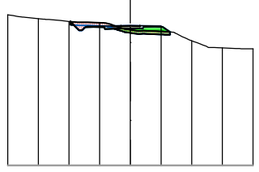


Perfil: 0+700.00
P.K.: 0+700,00
C02B

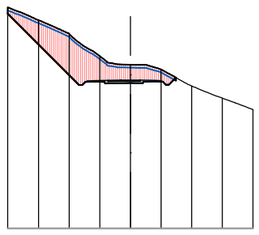


Perfil: 0+560.00
P.K.: 0+560,00
C02B

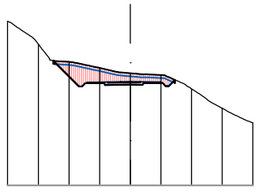

Perfil: 0+620.00
P.K.: 0+620,00
C02B

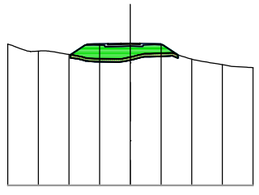

Perfil: 0+680.00
P.K.: 0+680,00
C02B

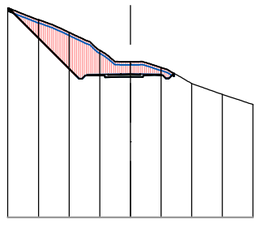


Fecha último guardado: 10-jun.-25
Ruta fichero: sector 4.1 pgou benidorm sareb-tmi01-proyectos\02-planos\25005-dwg-01.5-trazado_perf_transver-v1.01.dwg


PROMOTOR: AGRUPACIÓN DE INTERÉS URBANÍSTICO CIUDAD MÉDICO RESIDENCIAL DE BENIDORM	PROYECTO: **ACTUALIZACIÓN DEL PROYECTO DE CONSTRUCCIÓN DE LA URBANIZACIÓN DEL SECTOR 4/1 DEL PLAN GENERAL DE BENIDORM**	EL REDACTOR: cainur Ingeniero de Caminos Canales y Puertos José Ramón García Pastor	ESCALA: 1/1000	Nº EXPEDIENTE: 25005-CNR FECHA: MARZO 2025	TÍTULO DEL PLANO: **TRAZADO. Perfiles transversales** CALLE 2B	Nº DE PLANO: V.1 1.5 HOJA Nº 012 de129

CALLE 2B (5/6)


Perfil: 0+740.00
P.K.: 0+740,00
C02B

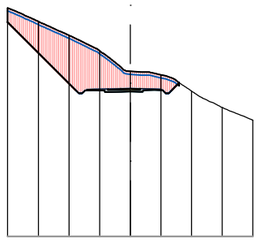


Perfil: 0+780.00
P.K.: 0+780,00
C02B

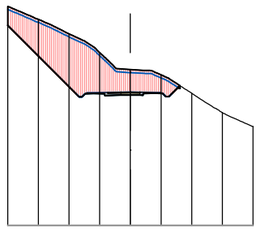


Perfil: 0+820.00
P.K.: 0+820,00
C02B

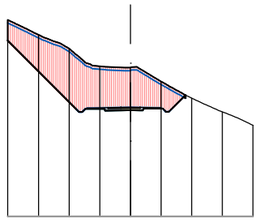


Perfil: 0+860.00
P.K.: 0+860,00
C02B

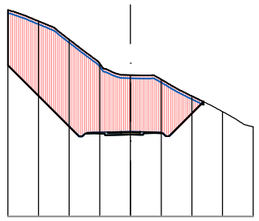


Perfil: 0+720.00
P.K.: 0+720,00
C02B

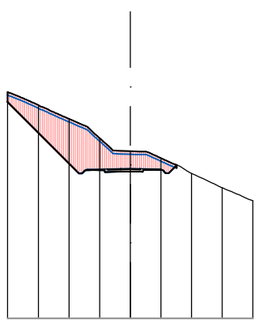


Perfil: 0+760.00
P.K.: 0+760,00
C02B

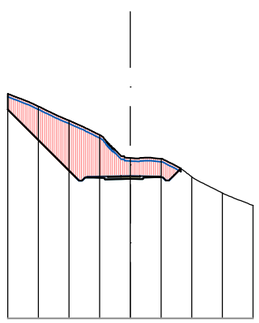

Perfil: 0+800.00
P.K.: 0+800,00
C02B

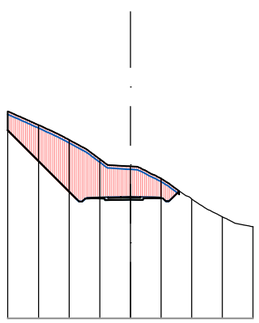

Perfil: 0+840.00
P.K.: 0+840,00
C02B

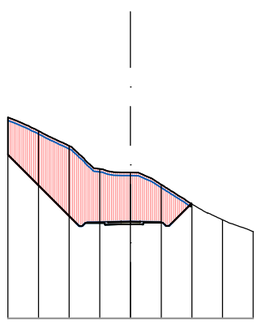


Fecha último guardado: 10-jun.-25
Ruta fichero: sector 4.1 (ggpu benidorm asreb-tm\01-proyecto\02-planos\25005-dwg\01.5-trazado_perf_transver-v.1.01.dwg


PROMOTOR: AGRUPACIÓN DE INTERÉS URBANÍSTICO CIUDAD MÉDICO RESIDENCIAL DE BENIDORM	PROYECTO: **ACTUALIZACIÓN DEL PROYECTO DE CONSTRUCCIÓN DE LA URBANIZACIÓN DEL SECTOR 4/1 DEL PLAN GENERAL DE BENIDORM**	EL REDACTOR: cainur Ingeniero de Caminos Canales y Puertos José Ramón García Pastor	ESCALA: 1/1000	Nº EXPEDIENTE: 25005-CNR FECHA: MARZO 2025	TÍTULO DEL PLANO: **TRAZADO. Perfiles transversales** CALLE 2B	Nº DE PLANO: V.1 1.5 HOJA Nº 013 de129

CALLE 2B (6/6)

Perfil: 0+900.00
P.K.: 0+900,00
C02B

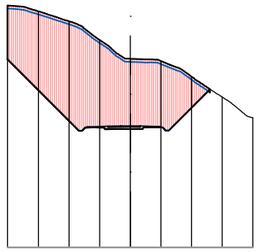


Perfil: 0+940.00
P.K.: 0+940,00
C02B

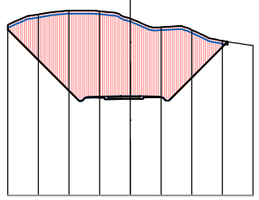


Perfil: 0+972.54
P.K.: 0+972,54
C02B




Perfil: 0+880.00
P.K.: 0+880,00
C02B

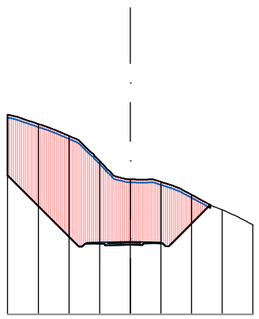

Perfil: 0+920.00
P.K.: 0+920,00
C02B

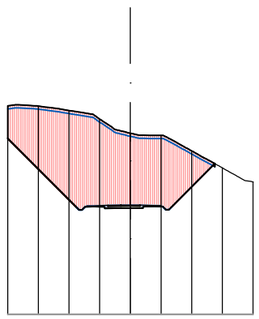

Perfil: 0+960.00
P.K.: 0+960,00
C02B

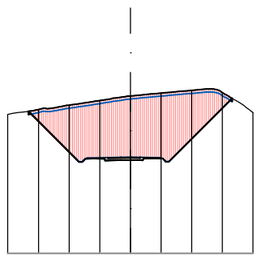


Fecha último guardado: 10-jun.-25
Ruta fichero: sector 4.1 ppou benidorm sareb-hm01-proyectos\02-planos\25005-dwg-01.5-trazado_perf_transver-v1.01.dwg


PROMOTOR: AGRUPACIÓN DE INTERÉS URBANÍSTICO CIUDAD MÉDICO RESIDENCIAL DE BENIDORM	PROYECTO: **ACTUALIZACIÓN DEL PROYECTO DE CONSTRUCCIÓN DE LA URBANIZACIÓN DEL SECTOR 4/1 DEL PLAN GENERAL DE BENIDORM**	EL REDACTOR: cainur · Ingeniero de Caminos Canales y Puertos José Ramón García Pastor	ESCALA: 1/1000	Nº EXPEDIENTE: 25005-CNR FECHA: MARZO 2025	TÍTULO DEL PLANO: **TRAZADO. Perfiles transversales** CALLE 2B	Nº DE PLANO: V.1 1.5 HOJA Nº 014 de129

CALLE 3 (1/7)


Perfil: 0+013.25
P.K.: 0+013,25
C03

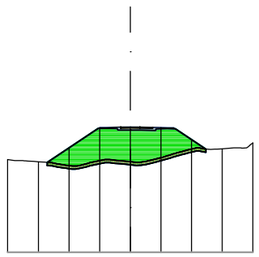


Perfil: 0+040.00
P.K.: 0+040,00
C03

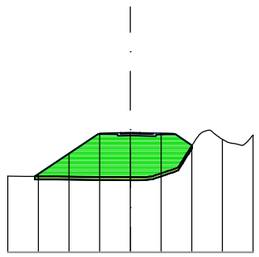


Perfil: 0+070.00
P.K.: 0+070,00
C03

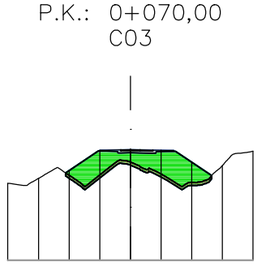


Perfil: 0+090.00
P.K.: 0+090,00
C03

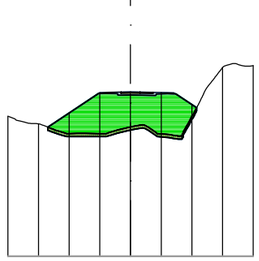


Perfil: 0+010.00
P.K.: 0+010,00
C03

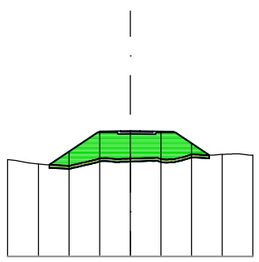


Perfil: 0+030.00
P.K.: 0+030,00
C03

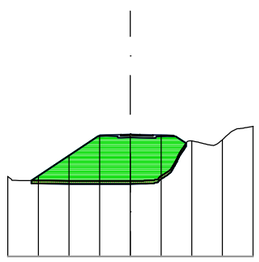


Perfil: 0+060.00
P.K.: 0+060,00
C03

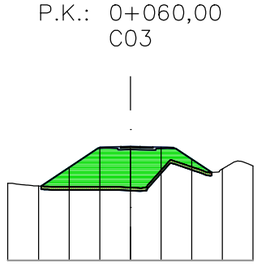


Perfil: 0+080.00
P.K.: 0+080,00
C03

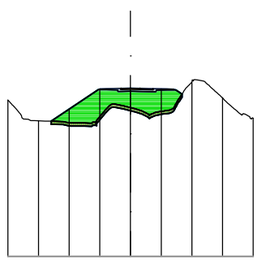


Perfil: 0+000.00
P.K.: 0+000,00
C03

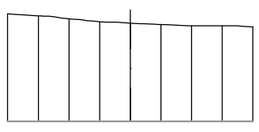


Perfil: 0+020.00
P.K.: 0+020,00
C03

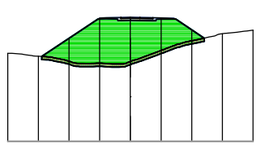

Perfil: 0+050.00
P.K.: 0+050,00
C03

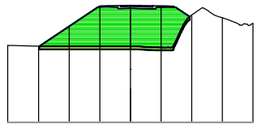

Perfil: 0+078.58
P.K.: 0+078,58
C03

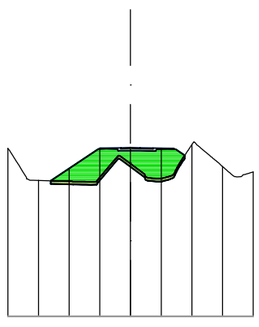


PROMOTOR: AGRUPACIÓN DE INTERÉS URBANÍSTICO CIUDAD MÉDICO RESIDENCIAL DE BENIDORM	PROYECTO: **ACTUALIZACIÓN DEL PROYECTO DE CONSTRUCCIÓN DE LA URBANIZACIÓN DEL SECTOR 4/1 DEL PLAN GENERAL DE BENIDORM**	EL REDACTOR: cainur Ingeniero de Caminos Canales y Puertos José Ramón García Pastor	ESCALA: 1/1000	Nº EXPEDIENTE: 25005-CNR FECHA: MARZO 2025	TÍTULO DEL PLANO: **TRAZADO. Perfiles transversales** CALLE 3	Nº DE PLANO: V.1 1.5 HOJA Nº 015 de129


Fecha último guardado: 10-jun.-25
Ruta fichero: sector 4.1 pgou benidorm sareb-tmi01-proyecto\02-planos\25005-dwg-01.5-trazado_perf_transver-v1.01.dwg

CALLE 3 (2/7)


Perfil: 0+120.00
P.K.: 0+120,00
C03

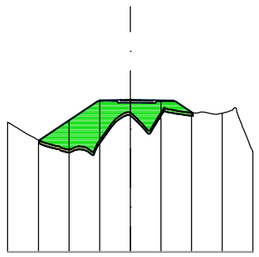


Perfil: 0+143.92
P.K.: 0+143,92
C03

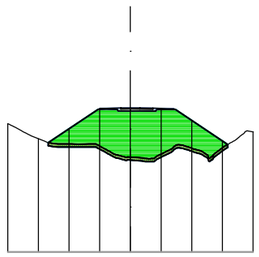


Perfil: 0+170.00
P.K.: 0+170,00
C03

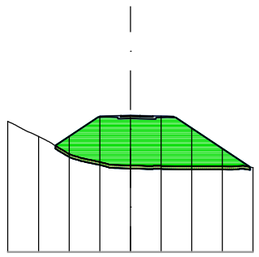


Perfil: 0+200.00
P.K.: 0+200,00
C03

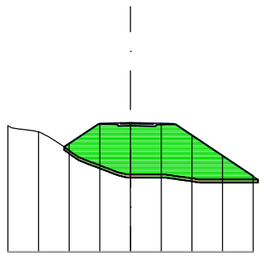


Perfil: 0+110.00
P.K.: 0+110,00
C03

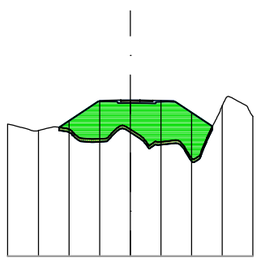


Perfil: 0+140.00
P.K.: 0+140,00
C03

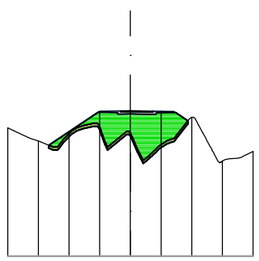


Perfil: 0+160.00
P.K.: 0+160,00
C03

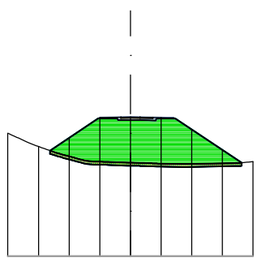


Perfil: 0+190.00
P.K.: 0+190,00
C03

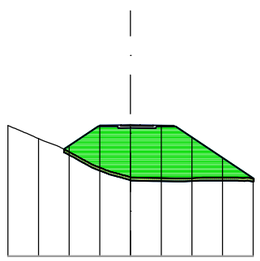


Perfil: 0+100.00
P.K.: 0+100,00
C03

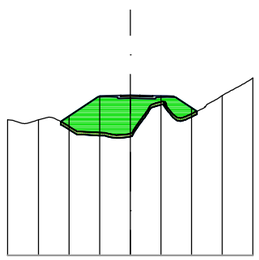


Perfil: 0+130.00
P.K.: 0+130,00
C03

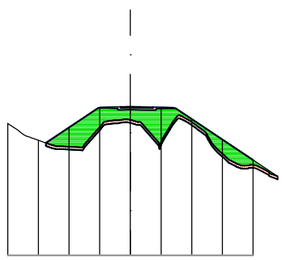

Perfil: 0+150.00
P.K.: 0+150,00
C03

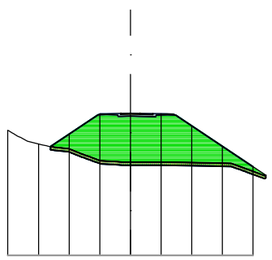

Perfil: 0+180.00
P.K.: 0+180,00
C03

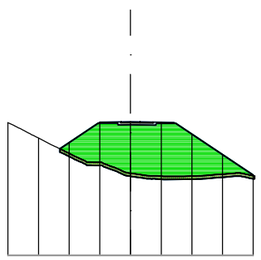


Fecha último guardado: 10-jun.-25
Ruta fichero: sector 4.1 pgou benidorm sareb-tm\01-proyecto\02-planos\25005-dwg-01.5-trazado_perf_transver-v1.01.dwg


PROMOTOR: AGRUPACIÓN DE INTERÉS URBANÍSTICO CIUDAD MÉDICO RESIDENCIAL DE BENIDORM	PROYECTO: **ACTUALIZACIÓN DEL PROYECTO DE CONSTRUCCIÓN DE LA URBANIZACIÓN DEL SECTOR 4/1 DEL PLAN GENERAL DE BENIDORM**	EL REDACTOR: cainur Ingeniero de Caminos Canales y Puertos José Ramón García Pastor	ESCALA: 1/1000	Nº EXPEDIENTE: 25005-CNR FECHA: MARZO 2025	TÍTULO DEL PLANO: **TRAZADO. Perfiles transversales** CALLE 3	Nº DE PLANO: V.1 1.5 HOJA Nº 016 de129

CALLE 3 (3/7)


Perfil: 0+210.00
P.K.: 0+210,00
C03

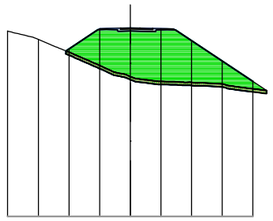


Perfil: 0+230.00
P.K.: 0+230,00
C03

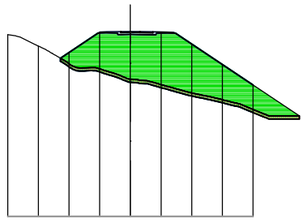


Perfil: 0+250.00
P.K.: 0+250,00
C03

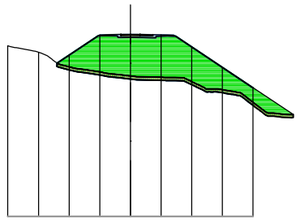


Perfil: 0+261.67
P.K.: 0+261,67
C03

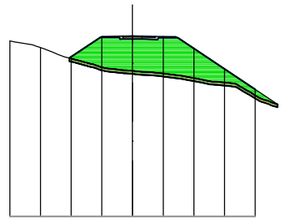


Perfil: 0+202.80
P.K.: 0+202,80
C03

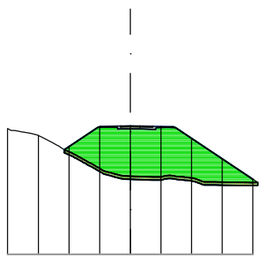


Perfil: 0+220.00
P.K.: 0+220,00
C03

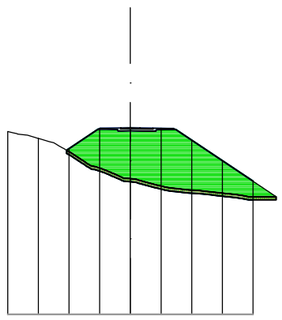

Perfil: 0+240.00
P.K.: 0+240,00
C03

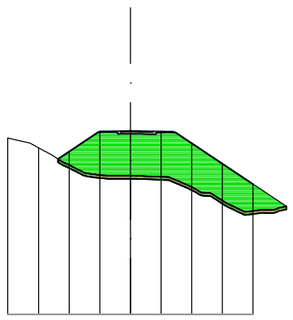

Perfil: 0+260.00
P.K.: 0+260,00
C03

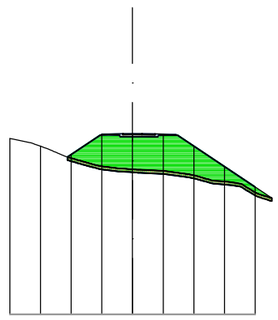


Fecha último guardado: 10-jun.-25
Ruta fichero: sector 4.1 pgou benidorm sarieb-tm\01-proyecto\02-planos\25005-dwg\01.5-trazado_perf_transver-v1.01.dwg


PROMOTOR: AGRUPACIÓN DE INTERÉS URBANÍSTICO CIUDAD MÉDICO RESIDENCIAL DE BENIDORM	PROYECTO: **ACTUALIZACIÓN DEL PROYECTO DE CONSTRUCCIÓN DE LA URBANIZACIÓN DEL SECTOR 4/1 DEL PLAN GENERAL DE BENIDORM**	EL REDACTOR: cainur Ingeniero de Caminos Canales y Puertos José Ramón García Pastor	ESCALA: 1/1000	Nº EXPEDIENTE: 25005-CNR FECHA: MARZO 2025	TÍTULO DEL PLANO: **TRAZADO.** **Perfiles transversales** CALLE 3	Nº DE PLANO: V.1 1.5 HOJA Nº 017 de129

CALLE 3 (4/7)


Perfil: 0+280.00
P.K.: 0+280,00
C03

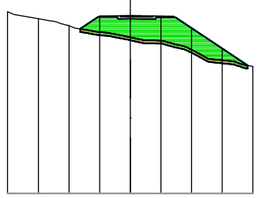


Perfil: 0+290.00
P.K.: 0+290,00
C03

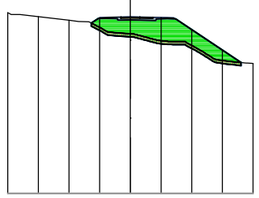


Perfil: 0+305.25
P.K.: 0+305,25
C03

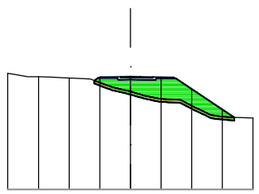


Perfil: 0+320.00
P.K.: 0+320,00
C03

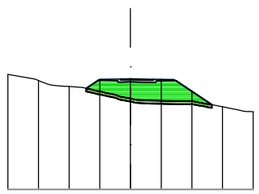


Perfil: 0+270.00
P.K.: 0+270,00
C03

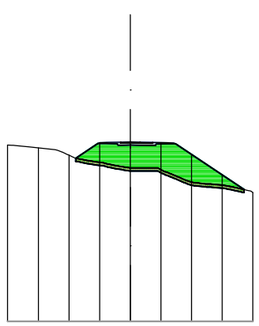


Perfil: 0+283.46
P.K.: 0+283,46
C03

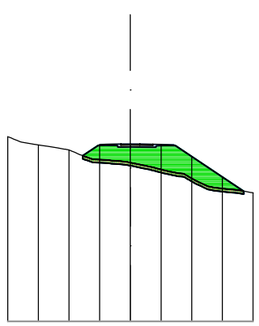

Perfil: 0+300.00
P.K.: 0+300,00
C03

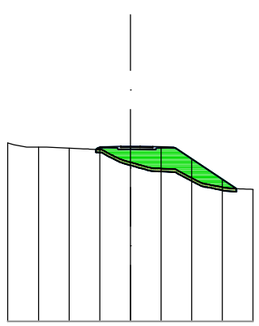

Perfil: 0+310.00
P.K.: 0+310,00
C03

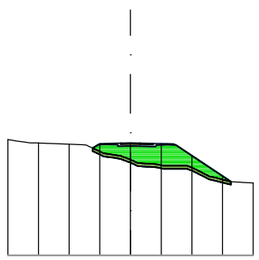


Fecha último guardado: 10-jun.-25
Ruta fichero: sector 4 / pgou benidorm sareb-tm\01-proyecto\02-planos\25005-dwg\01.5-trazado_perf_transver-v1.01.dwg


PROMOTOR: AGRUPACIÓN DE INTERÉS URBANÍSTICO CIUDAD MÉDICO RESIDENCIAL DE BENIDORM	PROYECTO: **ACTUALIZACIÓN DEL PROYECTO DE CONSTRUCCIÓN DE LA URBANIZACIÓN DEL SECTOR 4/1 DEL PLAN GENERAL DE BENIDORM**	EL REDACTOR: cainur · Ingeniero de Caminos Canales y Puertos José Ramón García Pastor	ESCALA: 1/1000	Nº EXPEDIENTE: 25005-CNR FECHA: MARZO 2025	TÍTULO DEL PLANO: **TRAZADO. Perfiles transversales** CALLE 3	Nº DE PLANO: V.1 1.5 HOJA Nº 018 de129

CALLE 3 (5/7)


Perfil: 0+350.00
P.K.: 0+350,00
C03

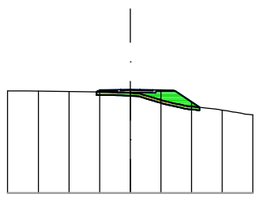


Perfil: 0+370.00
P.K.: 0+370,00
C03

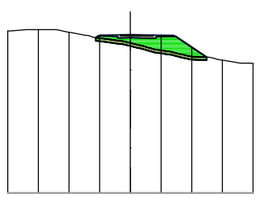


Perfil: 0+400.00
P.K.: 0+400,00
C03

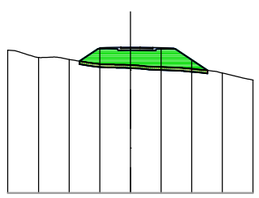


Perfil: 0+420.00
P.K.: 0+420,00
C03

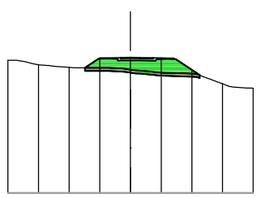


Perfil: 0+340.00
P.K.: 0+340,00
C03

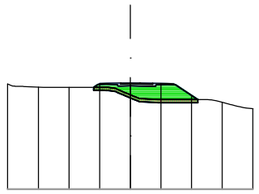


Perfil: 0+361.91
P.K.: 0+361,91
C03

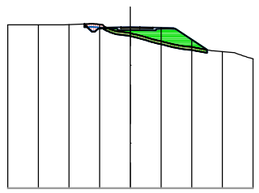


Perfil: 0+390.00
P.K.: 0+390,00
C03

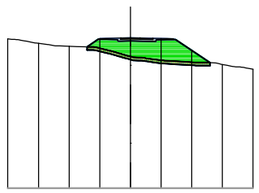


Perfil: 0+418.57
P.K.: 0+418,57
C03

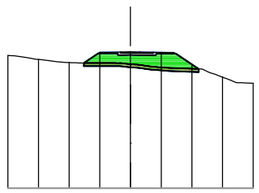


Perfil: 0+330.00
P.K.: 0+330,00
C03

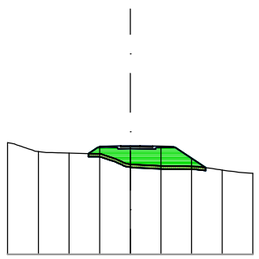


Perfil: 0+360.00
P.K.: 0+360,00
C03

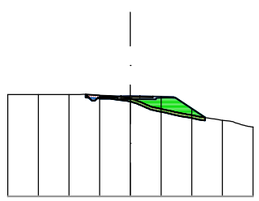

Perfil: 0+380.00
P.K.: 0+380,00
C03

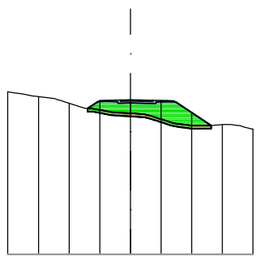

Perfil: 0+410.00
P.K.: 0+410,00
C03

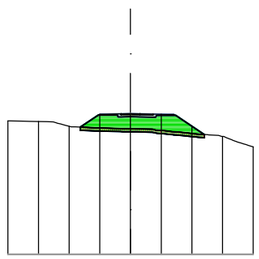


Fecha último guardado: 10-jun.-25
Ruta fichero: sector-4.1.pgou benidorm sareb-tmi01-proyecto\02-planos\25005-dwg-01.5-trazado_perf_transver-v1.01.dwg


PROMOTOR: AGRUPACIÓN DE INTERÉS URBANÍSTICO CIUDAD MÉDICO RESIDENCIAL DE BENIDORM	PROYECTO: **ACTUALIZACIÓN DEL PROYECTO DE CONSTRUCCIÓN DE LA URBANIZACIÓN DEL SECTOR 4/1 DEL PLAN GENERAL DE BENIDORM**	EL REDACTOR: cainur Ingeniero de Caminos Canales y Puertos José Ramón García Pastor	ESCALA: 1/1000	Nº EXPEDIENTE: 25005-CNR FECHA: MARZO 2025	TÍTULO DEL PLANO: **TRAZADO. Perfiles transversales** CALLE 3	Nº DE PLANO: V.1 1.5 HOJA Nº 019 de129

CALLE 3 (6/7)


Perfil: 0+450.00
P.K.: 0+450,00
C03

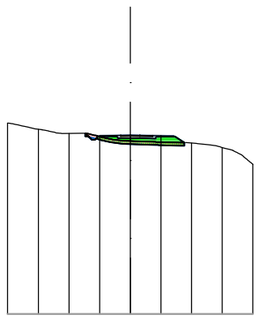


Perfil: 0+480.00
P.K.: 0+480,00
C03

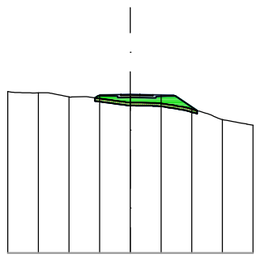


Perfil: 0+500.00
P.K.: 0+500,00
C03

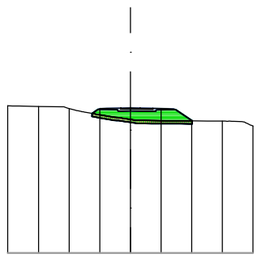


Perfil: 0+530.00
P.K.: 0+530,00
C03

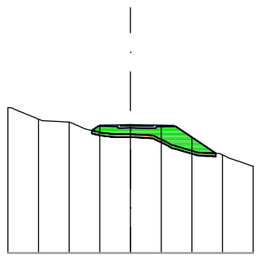


Perfil: 0+440.00
P.K.: 0+440,00
C03

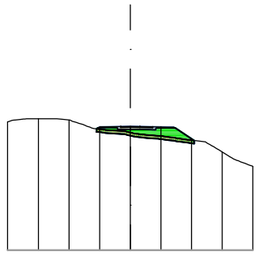


Perfil: 0+470.00
P.K.: 0+470,00
C03

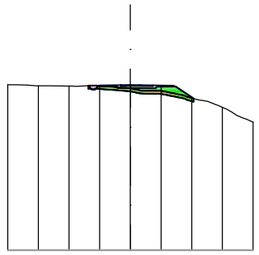


Perfil: 0+490.69
P.K.: 0+490,69
C03

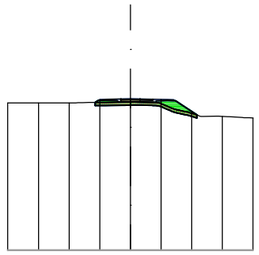


Perfil: 0+520.00
P.K.: 0+520,00
C03

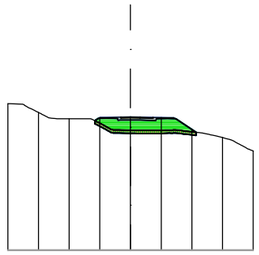


Perfil: 0+430.00
P.K.: 0+430,00
C03

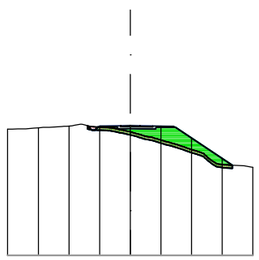


Perfil: 0+460.00
P.K.: 0+460,00
C03

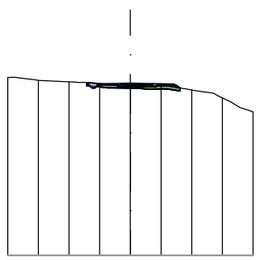

Perfil: 0+490.00
P.K.: 0+490,00
C03

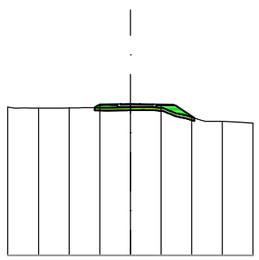

Perfil: 0+510.00
P.K.: 0+510,00
C03

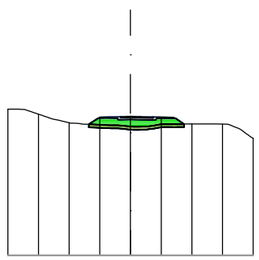


Fecha último guardado: 10-jun.-25
Ruta fichero: sector 4.1 pgou benidorm sareb-tm\01-proyecto\02-planos\25005-dwg-01.5-trazado_perf_transver-v1.01.dwg


PROMOTOR: AGRUPACIÓN DE INTERÉS URBANÍSTICO CIUDAD MÉDICO RESIDENCIAL DE BENIDORM	PROYECTO: **ACTUALIZACIÓN DEL PROYECTO DE CONSTRUCCIÓN DE LA URBANIZACIÓN DEL SECTOR 4/1 DEL PLAN GENERAL DE BENIDORM**	EL REDACTOR: cainur Ingeniero de Caminos, Canales y Puertos José Ramón García Pastor	ESCALA: 1/1000	Nº EXPEDIENTE: 25005-CNR FECHA: MARZO 2025	TÍTULO DEL PLANO: **TRAZADO. Perfiles transversales** CALLE 3	Nº DE PLANO: V.1 1.5 HOJA Nº 020 de129

CALLE 3 (7/7)


Perfil: 0+550.00
P.K.: 0+550,00
C03

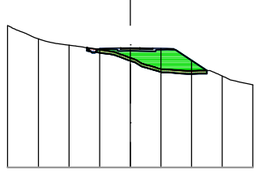


Perfil: 0+562.81
P.K.: 0+562,81
C03

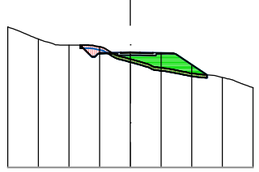


Perfil: 0+575.57
P.K.: 0+575,57
C03

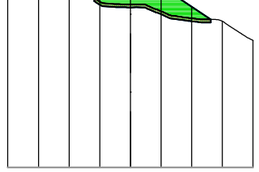


Perfil: 0+588.33
P.K.: 0+588,33
C03

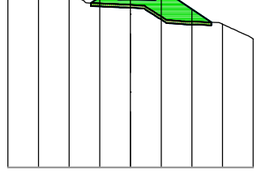


Perfil: 0+540.00
P.K.: 0+540,00
C03

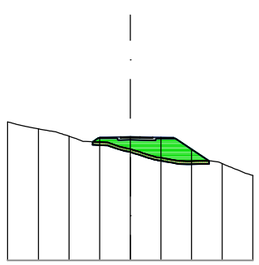


Perfil: 0+560.00
P.K.: 0+560,00
C03

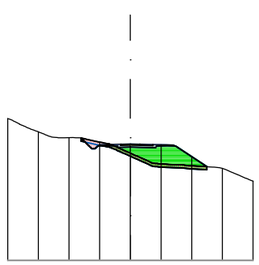

Perfil: 0+570.00
P.K.: 0+570,00
C03

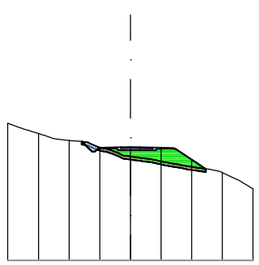

Perfil: 0+580.00
P.K.: 0+580,00
C03

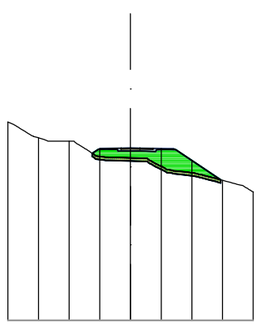


Fecha último guardado: 10-jun.-25
Ruta fichero: sector-4.1.pgou benidorm sareb-tmi01-proyecto\02-planos\25005-dwg-01.5-trazado_perf_ltransver-v1.01.dwg


PROMOTOR: AGRUPACIÓN DE INTERÉS URBANÍSTICO CIUDAD MÉDICO RESIDENCIAL DE BENIDORM	PROYECTO: **ACTUALIZACIÓN DEL PROYECTO DE CONSTRUCCIÓN DE LA URBANIZACIÓN DEL SECTOR 4/1 DEL PLAN GENERAL DE BENIDORM**	EL REDACTOR: cainur Ingeniero de Caminos Canales y Puertos José Ramón García Pastor	ESCALA: 1/1000	Nº EXPEDIENTE: 25005-CNR FECHA: MARZO 2025	TÍTULO DEL PLANO: **TRAZADO. Perfiles transversales** CALLE 3	Nº DE PLANO: V.1 1.5 HOJA Nº 021 de129

CALLE 4 (1/3)


Perfil: 0+040.00
P.K.: 0+040,00
C04

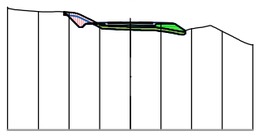


Perfil: 0+100.00
P.K.: 0+100,00
C04

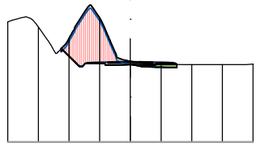


Perfil: 0+160.00
P.K.: 0+160,00
C04

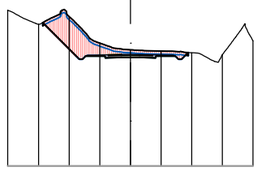


Perfil: 0+220.00
P.K.: 0+220,00
C04

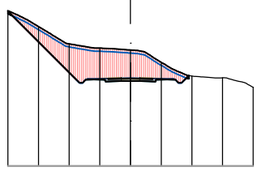


Perfil: 0+020.00
P.K.: 0+020,00
C04

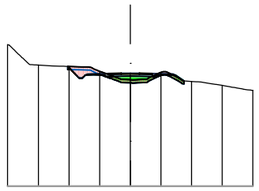


Perfil: 0+080.00
P.K.: 0+080,00
C04

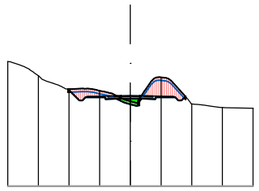


Perfil: 0+140.00
P.K.: 0+140,00
C04

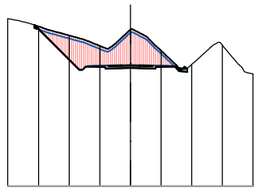


Perfil: 0+200.00
P.K.: 0+200,00
C04

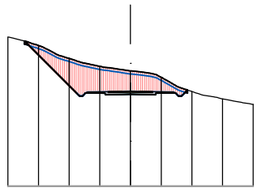


Perfil: 0+000.00
P.K.: 0+000,00
C04

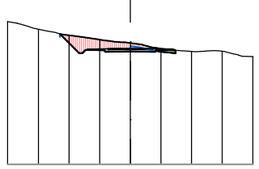


Perfil: 0+060.00
P.K.: 0+060,00
C04

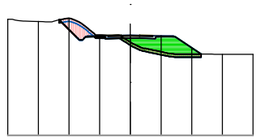

Perfil: 0+120.00
P.K.: 0+120,00
C04

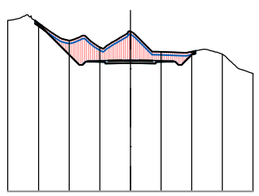

Perfil: 0+180.00
P.K.: 0+180,00
C04

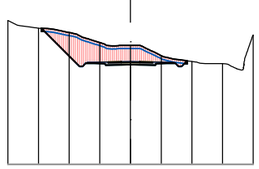


Fecha último guardado: 10-jun.-25
Ruta fichero: sector 4.1 pgou benidorm sareb-tm\01-proyecto\02-planos\25005-dwg-01.5-trazado_perf_transver-v1.01.dwg


PROMOTOR: AGRUPACIÓN DE INTERÉS URBANÍSTICO CIUDAD MÉDICO RESIDENCIAL DE BENIDORM	PROYECTO: **ACTUALIZACIÓN DEL PROYECTO DE CONSTRUCCIÓN DE LA URBANIZACIÓN DEL SECTOR 4/1 DEL PLAN GENERAL DE BENIDORM**	EL REDACTOR: cainur Ingeniero de Caminos, Canales y Puertos José Ramón García Pastor	ESCALA: 1/1000	Nº EXPEDIENTE: 25005-CNR FECHA: MARZO 2025	TÍTULO DEL PLANO: **TRAZADO. Perfiles transversales** CALLE 4	Nº DE PLANO: V.1 1.5 HOJA Nº 022 de129

CALLE 4 (2/3)


Perfil: 0+280.00
P.K.: 0+280,00
C04

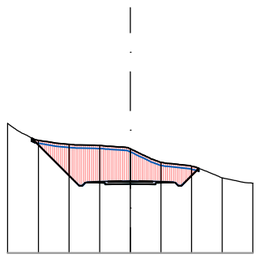


Perfil: 0+340.00
P.K.: 0+340,00
C04

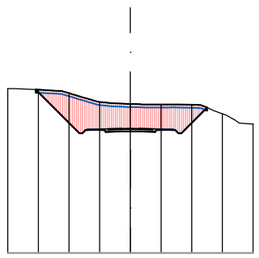


Perfil: 0+400.00
P.K.: 0+400,00
C04

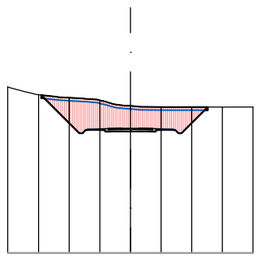


Perfil: 0+460.00
P.K.: 0+460,00
C04

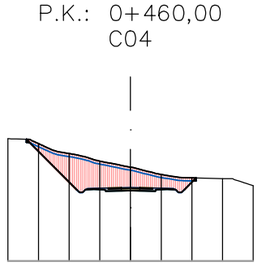


Perfil: 0+260.00
P.K.: 0+260,00
C04

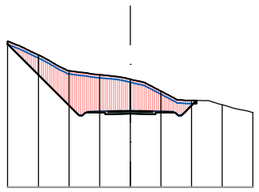


Perfil: 0+320.00
P.K.: 0+320,00
C04

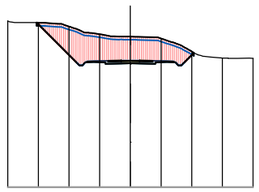


Perfil: 0+380.00
P.K.: 0+380,00
C04

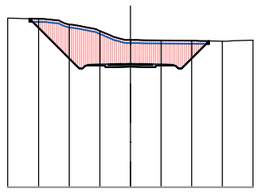


Perfil: 0+440.00
P.K.: 0+440,00
C04

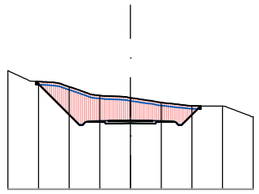


Perfil: 0+240.00
P.K.: 0+240,00
C04

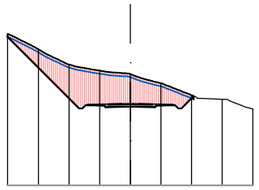


Perfil: 0+300.00
P.K.: 0+300,00
C04

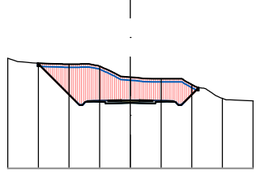

Perfil: 0+360.00
P.K.: 0+360,00
C04

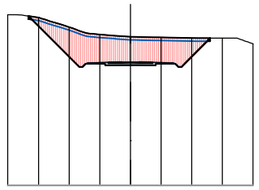

Perfil: 0+420.00
P.K.: 0+420,00
C04

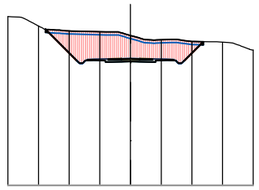


Fecha último guardado: 10-jun.-25
Ruta fichero: sector-4.1.pgou benidorm sareb-tmi01-proyectos\02-planos\25005-dwg-01.5-trazado_perf_transver-v1.01.dwg


PROMOTOR: AGRUPACIÓN DE INTERÉS URBANÍSTICO CIUDAD MÉDICO RESIDENCIAL DE BENIDORM	PROYECTO: **ACTUALIZACIÓN DEL PROYECTO DE CONSTRUCCIÓN DE LA URBANIZACIÓN DEL SECTOR 4/1 DEL PLAN GENERAL DE BENIDORM**	EL REDACTOR: cainur Ingeniero de Caminos Canales y Puertos José Ramón García Pastor	ESCALA: 1/1000	Nº EXPEDIENTE: 25005-CNR FECHA: MARZO 2025	TÍTULO DEL PLANO: **TRAZADO. Perfiles transversales** CALLE 4	Nº DE PLANO: V.1 1.5 HOJA Nº 023 de129

CALLE 4 (3/3)


Perfil: 0+520.00
P.K.: 0+520,00
C04

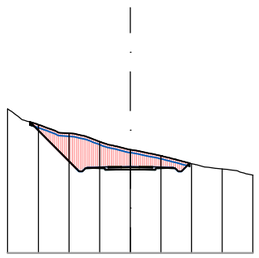


Perfil: 0+580.00
P.K.: 0+580,00
C04

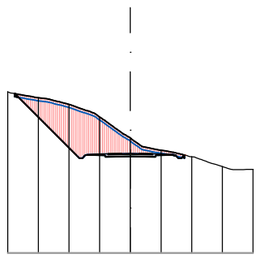


Perfil: 0+500.00
P.K.: 0+500,00
C04

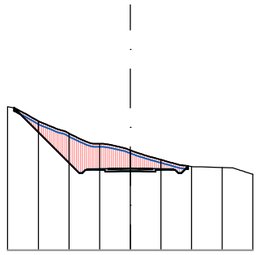


Perfil: 0+560.00
P.K.: 0+560,00
C04

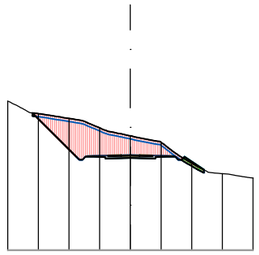


Perfil: 0+617.70
P.K.: 0+617,70
C04

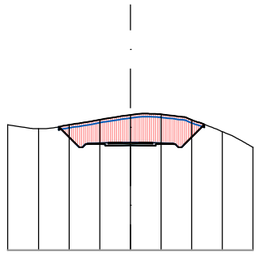


Perfil: 0+480.00
P.K.: 0+480,00
C04

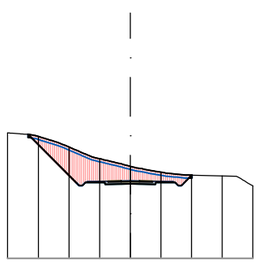

Perfil: 0+540.00
P.K.: 0+540,00
C04

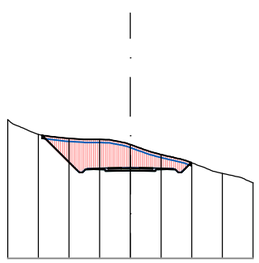

Perfil: 0+600.00
P.K.: 0+600,00
C04

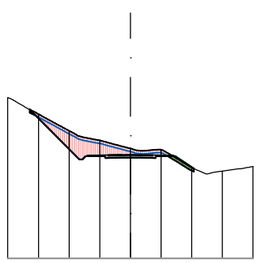


Fecha último guardado: 10-jun.-25
Ruta fichero: sector 4.1 pgou benidorm sareb-tm\01-proyecto\02-planos\25005-dwg-01.5-trazado_perf_transver-v1.01.dwg


PROMOTOR: AGRUPACIÓN DE INTERÉS URBANÍSTICO CIUDAD MÉDICO RESIDENCIAL DE BENIDORM	PROYECTO: **ACTUALIZACIÓN DEL PROYECTO DE CONSTRUCCIÓN DE LA URBANIZACIÓN DEL SECTOR 4/1 DEL PLAN GENERAL DE BENIDORM**	EL REDACTOR: cainur Ingeniero de Caminos, Canales y Puertos José Ramón García Pastor	ESCALA: 1/1000	Nº EXPEDIENTE: 25005-CNR FECHA: MARZO 2025	TÍTULO DEL PLANO: **TRAZADO. Perfiles transversales** CALLE 4	Nº DE PLANO: V.1 1.5 HOJA Nº 024 de129

CALLE 5 (1/10)


Perfil: 0+030.00
P.K.: 0+030,00
C05

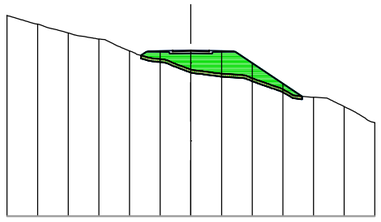


Perfil: 0+040.00
P.K.: 0+040,00
C05

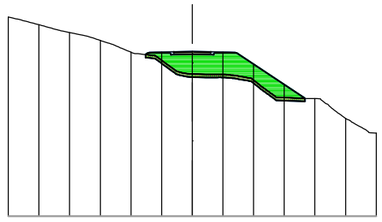


Perfil: 0+050.00
P.K.: 0+050,00
C05

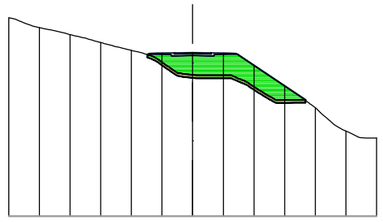


Perfil: 0+000.00
P.K.: 0+000,00
C05

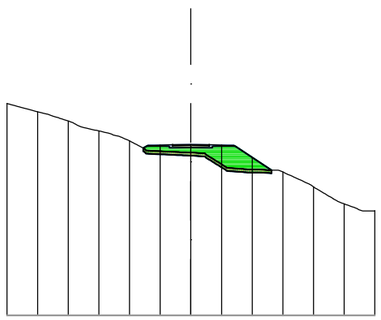

Perfil: 0+010.00
P.K.: 0+010,00
C05

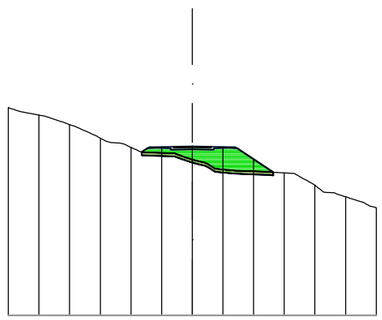

Perfil: 0+020.00
P.K.: 0+020,00
C05

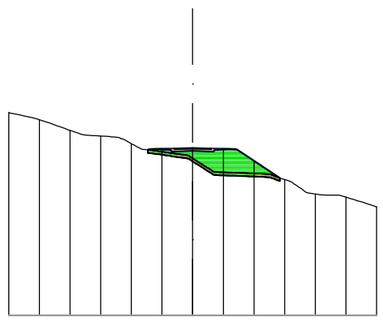


Fecha último guardado: 10-jun.-25
Ruta fichero: sector4.1 pgou benidorm sareb-tm\01-proyecto\02-planos\25005-dwg-01.5-trazado_perf_transver-v1.01.dwg


PROMOTOR: AGRUPACIÓN DE INTERÉS URBANÍSTICO CIUDAD MÉDICO RESIDENCIAL DE BENIDORM	PROYECTO: **ACTUALIZACIÓN DEL PROYECTO DE CONSTRUCCIÓN DE LA URBANIZACIÓN DEL SECTOR 4/1 DEL PLAN GENERAL DE BENIDORM**	EL REDACTOR: cainur Ingeniero de Caminos Canales y Puertos José Ramón García Pastor	ESCALA: 1/1000	Nº EXPEDIENTE: 25005-CNR FECHA: MARZO 2025	TÍTULO DEL PLANO: **TRAZADO. Perfiles transversales** CALLE 5	Nº DE PLANO: V.1 1.5 HOJA Nº 025 de129

CALLE 5 (2/10)


Perfil: 0+090.00
P.K.: 0+090,00
C05

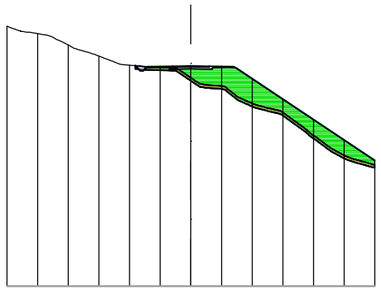


Perfil: 0+100.00
P.K.: 0+100,00
C05

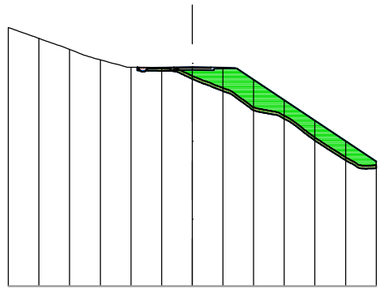


Perfil: 0+110.00
P.K.: 0+110,00
C05

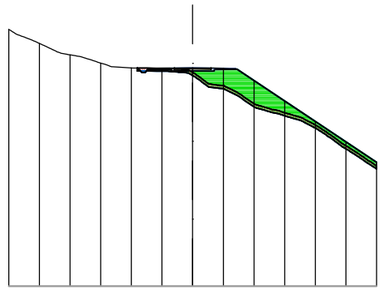


Perfil: 0+060.00
P.K.: 0+060,00
C05

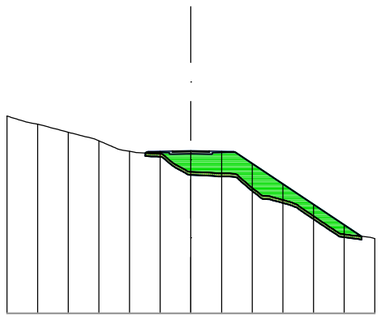

Perfil: 0+070.00
P.K.: 0+070,00
C05

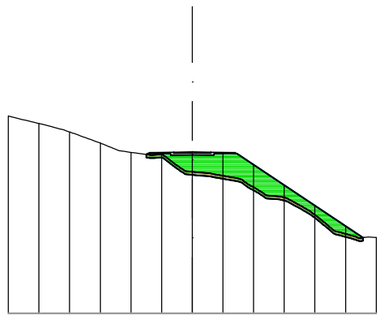

Perfil: 0+080.00
P.K.: 0+080,00
C05

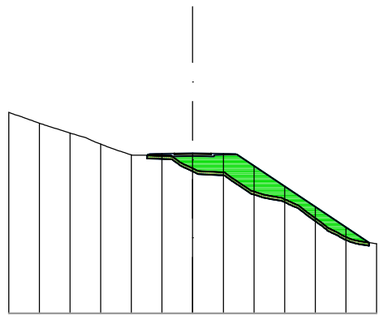


Fecha último guardado: 10-jun.-25
Ruta fichero: sector4.1 pgou benidorm sareb-tm\01-proyecto\02-planos\25005-dwg-01.5-trazado_perf_transver-v1.01.dwg


PROMOTOR: AGRUPACIÓN DE INTERÉS URBANÍSTICO CIUDAD MÉDICO RESIDENCIAL DE BENIDORM	PROYECTO: **ACTUALIZACIÓN DEL PROYECTO DE CONSTRUCCIÓN DE LA URBANIZACIÓN DEL SECTOR 4/1 DEL PLAN GENERAL DE BENIDORM**	EL REDACTOR: cainur Ingeniero de Caminos Canales y Puertos José Ramón García Pastor	ESCALA: 1/1000	Nº EXPEDIENTE: 25005-CNR FECHA: MARZO 2025	TÍTULO DEL PLANO: **TRAZADO. Perfiles transversales** CALLE 5	Nº DE PLANO: V.1 1.5 HOJA Nº 026 de129

CALLE 5 (3/10)


Perfil: 0+150.00
P.K.: 0+150,00
C05

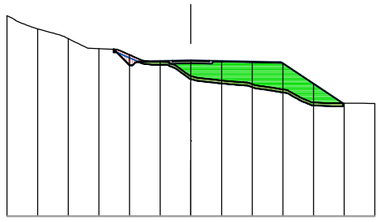


Perfil: 0+160.00
P.K.: 0+160,00
C05

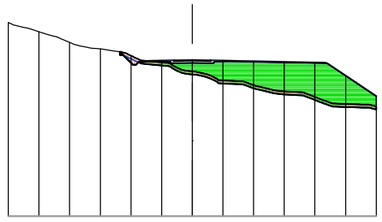


Perfil: 0+170.00
P.K.: 0+170,00
C05

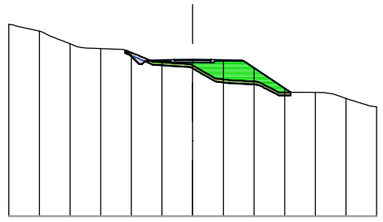


Perfil: 0+120.00
P.K.: 0+120,00
C05

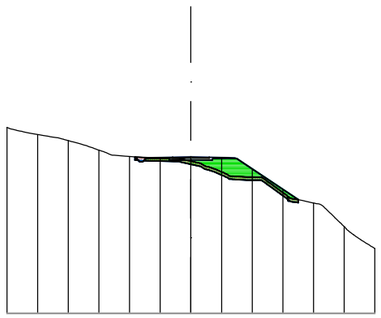

Perfil: 0+130.00
P.K.: 0+130,00
C05

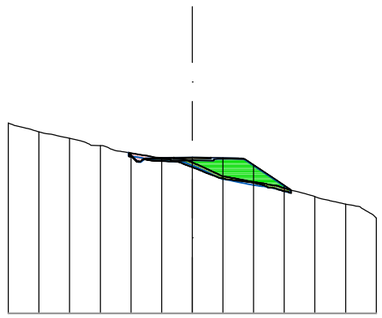

Perfil: 0+140.00
P.K.: 0+140,00
C05

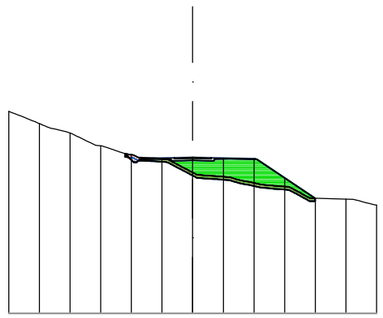


Fecha último guardado: 10-jun.-25
Ruta fichero: sector4.1 pgou benidorm sareb-tm\01-proyecto\02-planos\25005-dwg-01.5-trazado_perf_transver-v1.01.dwg


PROMOTOR: AGRUPACIÓN DE INTERÉS URBANÍSTICO CIUDAD MÉDICO RESIDENCIAL DE BENIDORM	PROYECTO: **ACTUALIZACIÓN DEL PROYECTO DE CONSTRUCCIÓN DE LA URBANIZACIÓN DEL SECTOR 4/1 DEL PLAN GENERAL DE BENIDORM**	EL REDACTOR: cainur Ingeniero de Caminos Canales y Puertos José Ramón García Pastor	ESCALA: 1/1000	Nº EXPEDIENTE: 25005-CNR FECHA: MARZO 2025	TÍTULO DEL PLANO: **TRAZADO. Perfiles transversales** CALLE 5	Nº DE PLANO: V.1 1.5 HOJA Nº 027 de129

CALLE 5 (4/10)


Perfil: 0+210.00
P.K.: 0+210,00
C05

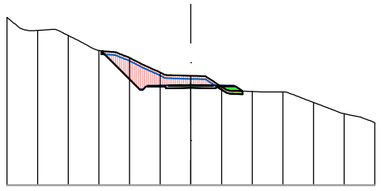


Perfil: 0+220.00
P.K.: 0+220,00
C05

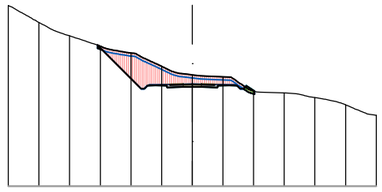


Perfil: 0+230.00
P.K.: 0+230,00
C05

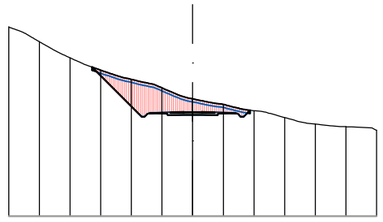


Perfil: 0+180.00
P.K.: 0+180,00
C05

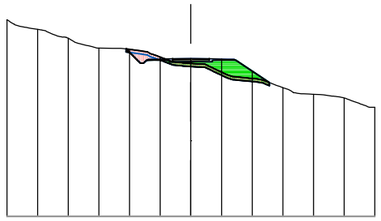

Perfil: 0+190.00
P.K.: 0+190,00
C05

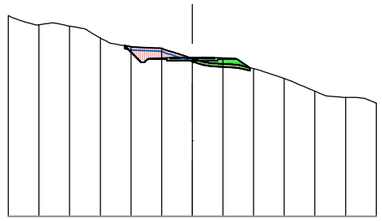

Perfil: 0+200.00
P.K.: 0+200,00
C05

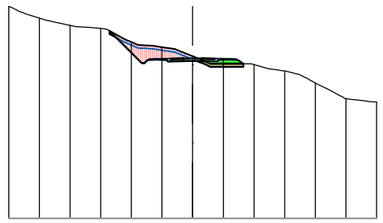


Fecha último guardado: 10-jun.-25
Ruta fichero: sector4.1 pgou benidorm sareb-tm\01-proyecto\02-planos\25005-dwg-01.5-trazado_perf_transver-v1.01.dwg


PROMOTOR: AGRUPACIÓN DE INTERÉS URBANÍSTICO CIUDAD MÉDICO RESIDENCIAL DE BENIDORM	PROYECTO: **ACTUALIZACIÓN DEL PROYECTO DE CONSTRUCCIÓN DE LA URBANIZACIÓN DEL SECTOR 4/1 DEL PLAN GENERAL DE BENIDORM**	EL REDACTOR: cainur Ingeniero de Caminos Canales y Puertos José Ramón García Pastor	ESCALA: 1/1000	Nº EXPEDIENTE: 25005-CNR FECHA: MARZO 2025	TÍTULO DEL PLANO: **TRAZADO. Perfiles transversales** CALLE 5	Nº DE PLANO: V.1 1.5 HOJA Nº 028 de129

CALLE 5 (5/10)


Perfil: 0+270.00
P.K.: 0+270,00
C05

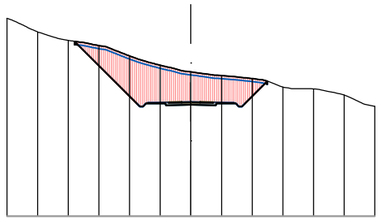


Perfil: 0+280.00
P.K.: 0+280,00
C05

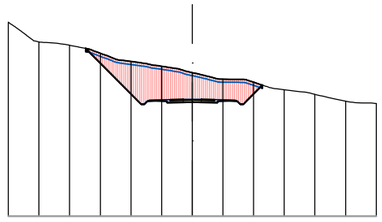


Perfil: 0+290.00
P.K.: 0+290,00
C05

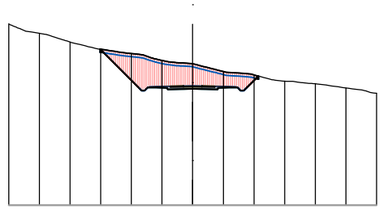


Perfil: 0+240.00
P.K.: 0+240,00
C05

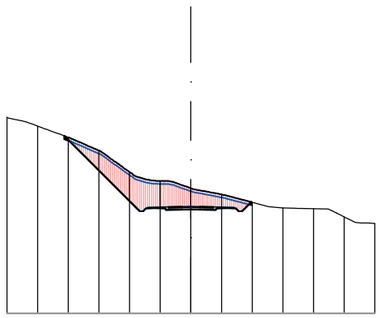

Perfil: 0+250.00
P.K.: 0+250,00
C05

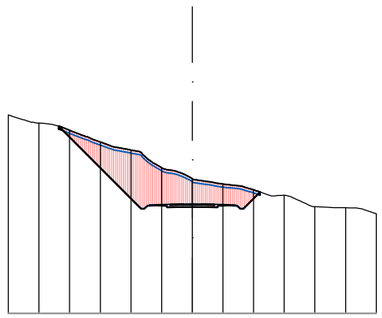

Perfil: 0+260.00
P.K.: 0+260,00
C05

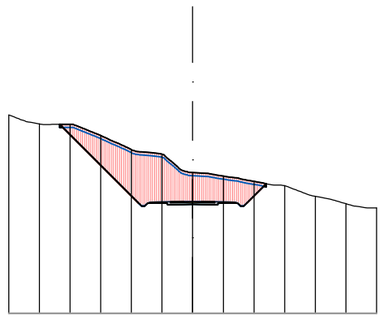


Fecha último guardado: 10-jun.-25
Ruta fichero: sector4.1 pgou benidorm sareb-tm\01-proyecto\02-planos\25005-dwg-01.5-trazado_perf_transver-v1.01.dwg


PROMOTOR: AGRUPACIÓN DE INTERÉS URBANÍSTICO CIUDAD MÉDICO RESIDENCIAL DE BENIDORM	PROYECTO: **ACTUALIZACIÓN DEL PROYECTO DE CONSTRUCCIÓN DE LA URBANIZACIÓN DEL SECTOR 4/1 DEL PLAN GENERAL DE BENIDORM**	EL REDACTOR: cainur Ingeniero de Caminos Canales y Puertos José Ramón García Pastor	ESCALA: 1/1000	Nº EXPEDIENTE: 25005-CNR FECHA: MARZO 2025	TÍTULO DEL PLANO: **TRAZADO. Perfiles transversales** CALLE 5	Nº DE PLANO: V.1 1.5 HOJA Nº 029 de129

CALLE 5 (6/10)


Perfil: 0+330.00
P.K.: 0+330,00
C05

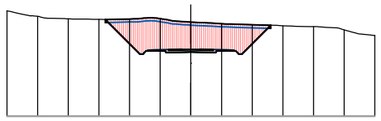


Perfil: 0+340.00
P.K.: 0+340,00
C05

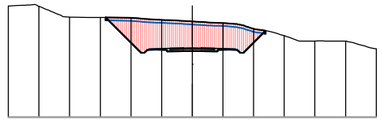


Perfil: 0+350.00
P.K.: 0+350,00
C05

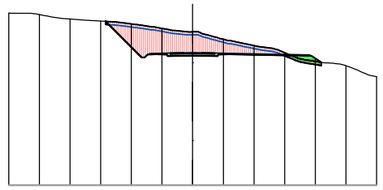


Perfil: 0+300.00
P.K.: 0+300,00
C05

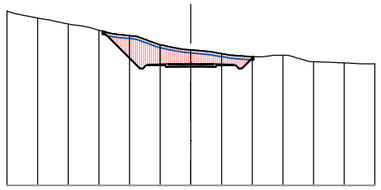

Perfil: 0+310.00
P.K.: 0+310,00
C05

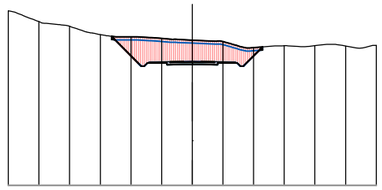

Perfil: 0+320.00
P.K.: 0+320,00
C05

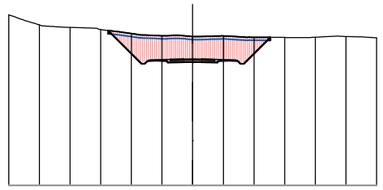


Fecha último guardado: 10-jun.-25
Ruta fichero: sector4.1 pgou benidorm sareb-tm\01-proyecto\02-planos\25005-dwg-01.5-trazado_perf_transver-v1.01.dwg


PROMOTOR: AGRUPACIÓN DE INTERÉS URBANÍSTICO CIUDAD MÉDICO RESIDENCIAL DE BENIDORM	PROYECTO: **ACTUALIZACIÓN DEL PROYECTO DE CONSTRUCCIÓN DE LA URBANIZACIÓN DEL SECTOR 4/1 DEL PLAN GENERAL DE BENIDORM**	EL REDACTOR: cainur Ingeniero de Caminos Canales y Puertos José Ramón García Pastor	ESCALA: 1/1000	Nº EXPEDIENTE: 25005-CNR FECHA: MARZO 2025	TÍTULO DEL PLANO: **TRAZADO. Perfiles transversales** CALLE 5	Nº DE PLANO: V.1 1.5 HOJA Nº 030 de129

CALLE 5 (7/10)


Perfil: 0+390.00
P.K.: 0+390,00
C05

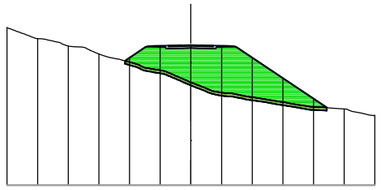


Perfil: 0+400.00
P.K.: 0+400,00
C05

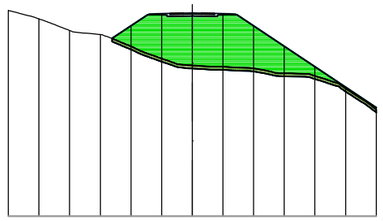


Perfil: 0+410.00
P.K.: 0+410,00
C05

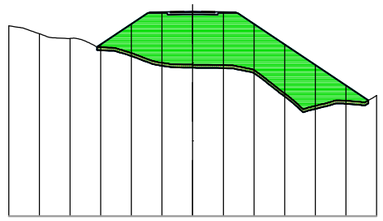


Perfil: 0+360.00
P.K.: 0+360,00
C05

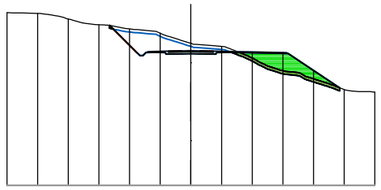

Perfil: 0+370.00
P.K.: 0+370,00
C05

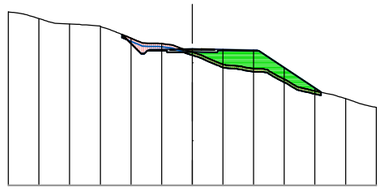

Perfil: 0+380.00
P.K.: 0+380,00
C05

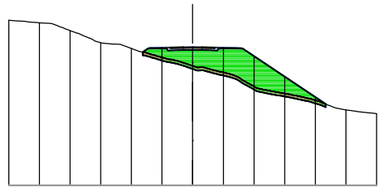


Fecha último guardado: 10-jun.-25
Ruta fichero: sector4.1 pgou benidorm sareb-tm\01-proyecto\02-planos\25005-dwg-01.5-trazado_perf_transver-v1.01.dwg


PROMOTOR: AGRUPACIÓN DE INTERÉS URBANÍSTICO CIUDAD MÉDICO RESIDENCIAL DE BENIDORM	PROYECTO: **ACTUALIZACIÓN DEL PROYECTO DE CONSTRUCCIÓN DE LA URBANIZACIÓN DEL SECTOR 4/1 DEL PLAN GENERAL DE BENIDORM**	EL REDACTOR: cainur Ingeniero de Caminos Canales y Puertos José Ramón García Pastor	ESCALA: 1/1000	Nº EXPEDIENTE: 25005-CNR FECHA: MARZO 2025	TÍTULO DEL PLANO: **TRAZADO. Perfiles transversales** CALLE 5	Nº DE PLANO: V.1 1.5 HOJA Nº 031 de129

CALLE 5 (8/10)


Perfil: 0+450.00
P.K.: 0+450,00
C05

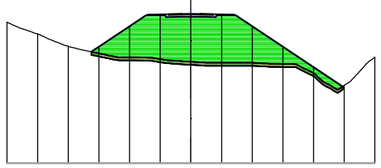


Perfil: 0+460.00
P.K.: 0+460,00
C05

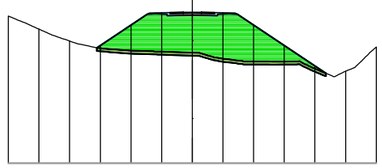


Perfil: 0+470.00
P.K.: 0+470,00
C05

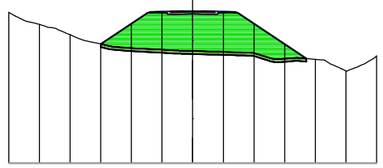


Perfil: 0+420.00
P.K.: 0+420,00
C05

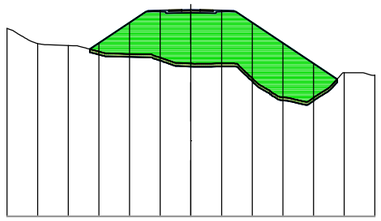

Perfil: 0+430.00
P.K.: 0+430,00
C05

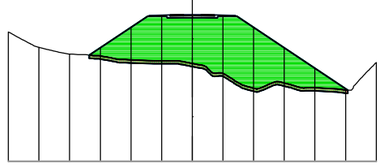

Perfil: 0+440.00
P.K.: 0+440,00
C05

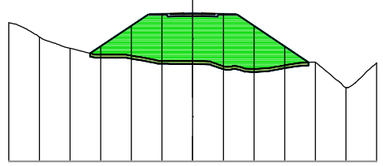


Fecha último guardado: 10-jun.-25
Ruta fichero: sector4.1 pgou benidorm sareb-tm\01-proyecto\02-planos\25005-dwg-01.5-trazado_perf_transver-v1.01.dwg


PROMOTOR: AGRUPACIÓN DE INTERÉS URBANÍSTICO CIUDAD MÉDICO RESIDENCIAL DE BENIDORM	PROYECTO: **ACTUALIZACIÓN DEL PROYECTO DE CONSTRUCCIÓN DE LA URBANIZACIÓN DEL SECTOR 4/1 DEL PLAN GENERAL DE BENIDORM**	EL REDACTOR: cainur Ingeniero de Caminos Canales y Puertos José Ramón García Pastor	ESCALA: 1/1000	Nº EXPEDIENTE: 25005-CNR FECHA: MARZO 2025	TÍTULO DEL PLANO: **TRAZADO. Perfiles transversales** CALLE 5	Nº DE PLANO: V.1 1.5 HOJA Nº 032 de129

CALLE 5 (9/10)


Perfil: 0+510.00
P.K.: 0+510,00
C05

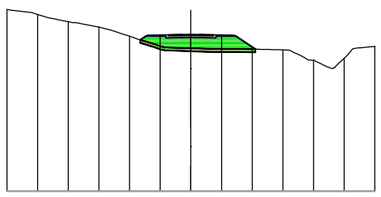


Perfil: 0+520.00
P.K.: 0+520,00
C05

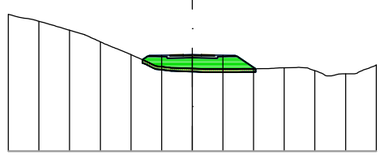


Perfil: 0+530.00
P.K.: 0+530,00
C05

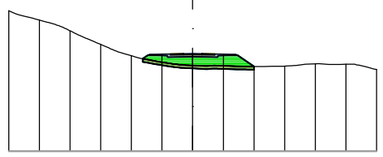


Perfil: 0+480.00
P.K.: 0+480,00
C05

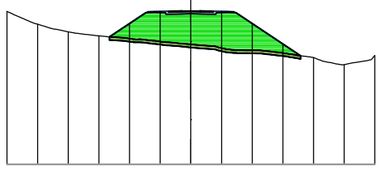

Perfil: 0+490.00
P.K.: 0+490,00
C05

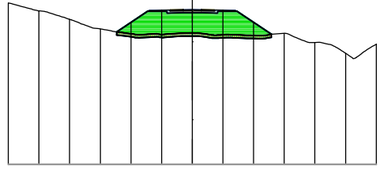

Perfil: 0+500.00
P.K.: 0+500,00
C05

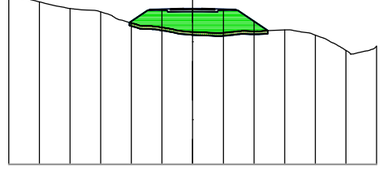


Fecha último guardado: 10-jun.-25
Ruta fichero: sector4.1 pgou benidorm sareb-tm\01-proyecto\02-planos\25005-dwg-01.5-trazado_perf_transver-v1.01.dwg


PROMOTOR: AGRUPACIÓN DE INTERÉS URBANÍSTICO CIUDAD MÉDICO RESIDENCIAL DE BENIDORM	PROYECTO: **ACTUALIZACIÓN DEL PROYECTO DE CONSTRUCCIÓN DE LA URBANIZACIÓN DEL SECTOR 4/1 DEL PLAN GENERAL DE BENIDORM**	EL REDACTOR: cainur Ingeniero de Caminos Canales y Puertos José Ramón García Pastor	ESCALA: 1/1000	Nº EXPEDIENTE: 25005-CNR FECHA: MARZO 2025	TÍTULO DEL PLANO: **TRAZADO. Perfiles transversales** CALLE 5	Nº DE PLANO: V.1 1.5 HOJA Nº 033 de129

CALLE 5 (10/10)


Perfil: 0+570.00
P.K.: 0+570,00
C05

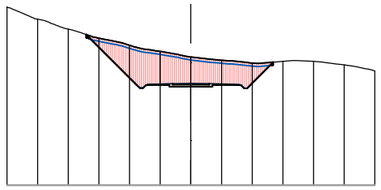


Perfil: 0+570.11
P.K.: 0+570,11
C05

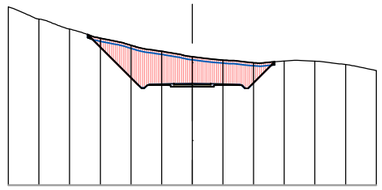


Perfil: 0+540.00
P.K.: 0+540,00
C05

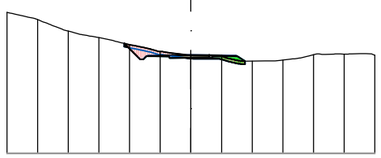

Perfil: 0+550.00
P.K.: 0+550,00
C05

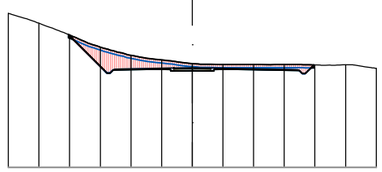

Perfil: 0+560.00
P.K.: 0+560,00
C05

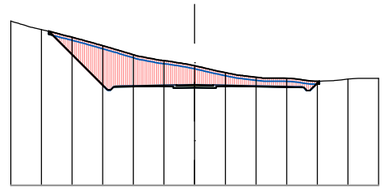


Fecha último guardado: 10-jun.-25
Ruta fichero: sector4.1 pgou benidorm sareb-tm\01-proyecto\02-planos\25005-dwg-01.5-trazado_perf_transver-v1.01.dwg


PROMOTOR: AGRUPACIÓN DE INTERÉS URBANÍSTICO CIUDAD MÉDICO RESIDENCIAL DE BENIDORM	PROYECTO: **ACTUALIZACIÓN DEL PROYECTO DE CONSTRUCCIÓN DE LA URBANIZACIÓN DEL SECTOR 4/1 DEL PLAN GENERAL DE BENIDORM**	EL REDACTOR: cainur Ingeniero de Caminos Canales y Puertos José Ramón García Pastor	ESCALA: 1/1000	Nº EXPEDIENTE: 25005-CNR FECHA: MARZO 2025	TÍTULO DEL PLANO: **TRAZADO. Perfiles transversales** CALLE 5	Nº DE PLANO: V.1 1.5 HOJA Nº 034 de129

CALLE 6 (1/8)


Perfil: 0+010.00
P.K.: 0+010,00
C06

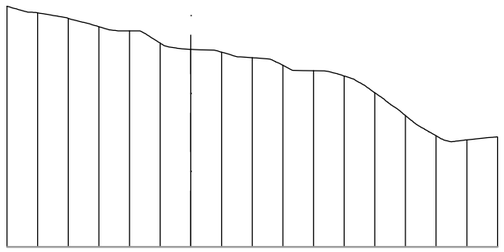


Perfil: 0+030.00
P.K.: 0+030,00
C06

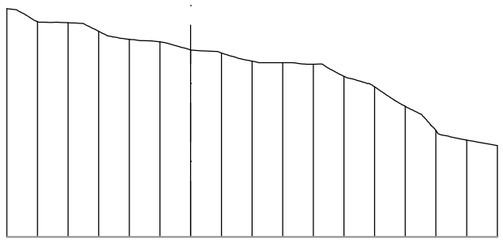


Perfil: 0+050.00
P.K.: 0+050,00
C06

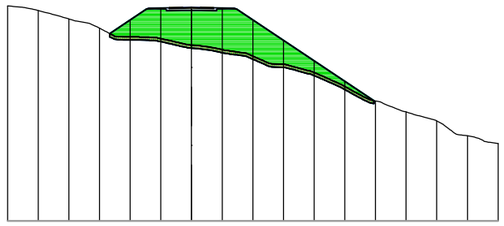


Perfil: 0+000.00
P.K.: 0+000,00
C06

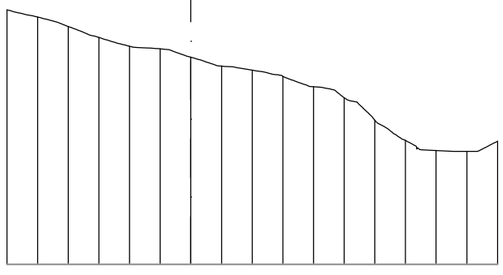

Perfil: 0+020.00
P.K.: 0+020,00
C06

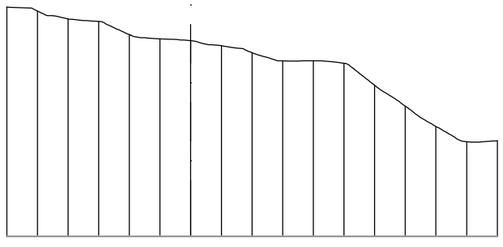

Perfil: 0+040.00
P.K.: 0+040,00
C06

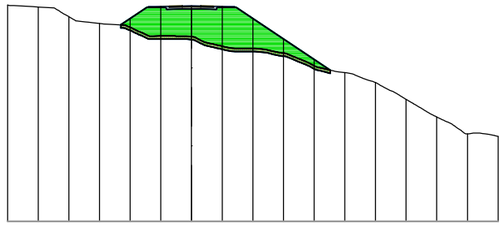


Fecha último guardado: 10-jun.-25
Ruta fichero: sector 4-1 pgou benidorm sareb-xmi01-proyectos\02-planos\25005-dwg-01.5-trazado_perf_transver-v1.01.dwg


PROMOTOR: AGRUPACIÓN DE INTERÉS URBANÍSTICO CIUDAD MÉDICO RESIDENCIAL DE BENIDORM	PROYECTO: **ACTUALIZACIÓN DEL PROYECTO DE CONSTRUCCIÓN DE LA URBANIZACIÓN DEL SECTOR 4/1 DEL PLAN GENERAL DE BENIDORM**	EL REDACTOR: cainur Ingeniero de Caminos, Canales y Puertos José Ramón García Pastor	ESCALA: 1/1000	Nº EXPEDIENTE: 25005-CNR FECHA: MARZO 2025	TÍTULO DEL PLANO: **TRAZADO. Perfiles transversales** CALLE 6	Nº DE PLANO: V.1 1.5 HOJA Nº 035 de129

CALLE 6 (2/8)


Perfil: 0+070.00
P.K.: 0+070,00
C06

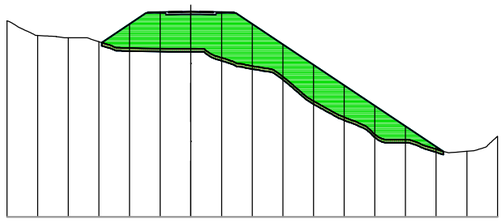


Perfil: 0+090.00
P.K.: 0+090,00
C06

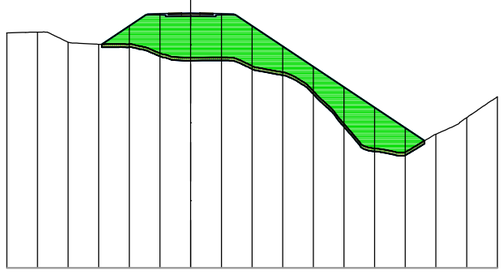


Perfil: 0+110.00
P.K.: 0+110,00
C06

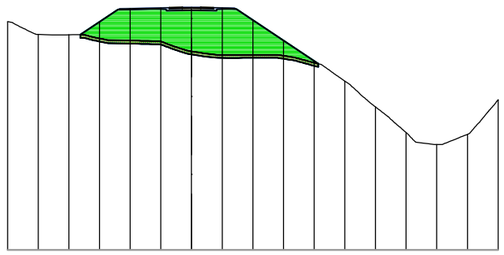


Perfil: 0+060.00
P.K.: 0+060,00
C06

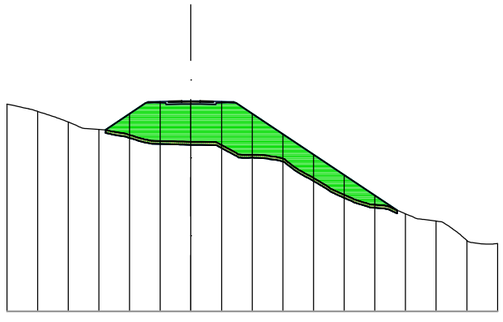

Perfil: 0+080.00
P.K.: 0+080,00
C06

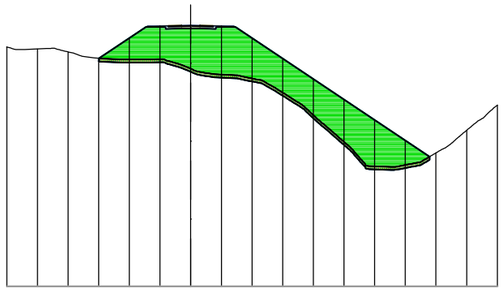

Perfil: 0+100.00
P.K.: 0+100,00
C06

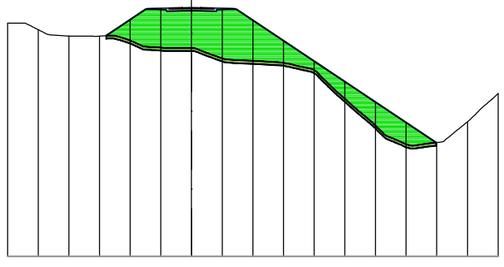


Fecha último guardado: 10-jun.-25
Ruta fichero: sector 4-1 pgou benidorm sareb-xmi01-proyectos\02-planos\25005-dwg-01.5-trazado_perf_transver-v1.01.dwg


PROMOTOR: AGRUPACIÓN DE INTERÉS URBANÍSTICO CIUDAD MÉDICO RESIDENCIAL DE BENIDORM	PROYECTO: **ACTUALIZACIÓN DEL PROYECTO DE CONSTRUCCIÓN DE LA URBANIZACIÓN DEL SECTOR 4/1 DEL PLAN GENERAL DE BENIDORM**	EL REDACTOR: cainur Ingeniero de Caminos Canales y Puertos José Ramón García Pastor	ESCALA: 1/1000	Nº EXPEDIENTE: 25005-CNR FECHA: MARZO 2025	TÍTULO DEL PLANO: **TRAZADO. Perfiles transversales** CALLE 6	Nº DE PLANO: V.1 1.5 HOJA Nº 036 de129

CALLE 6 (3/8)


Perfil: 0+130.00
P.K.: 0+130,00
C06

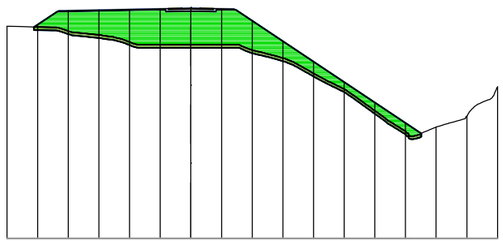


Perfil: 0+150.00
P.K.: 0+150,00
C06

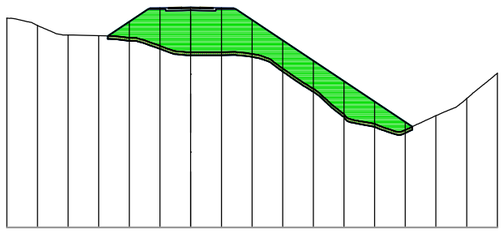


Perfil: 0+170.00
P.K.: 0+170,00
C06

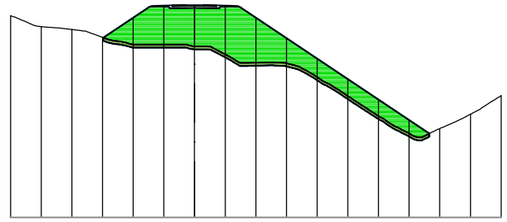


Perfil: 0+120.00
P.K.: 0+120,00
C06

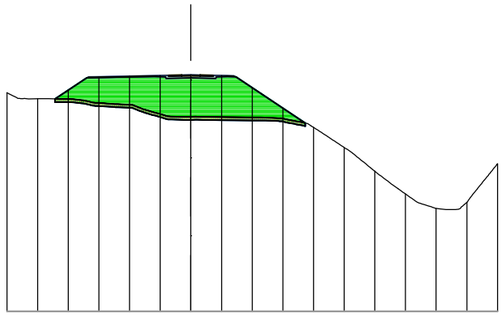

Perfil: 0+140.00
P.K.: 0+140,00
C06

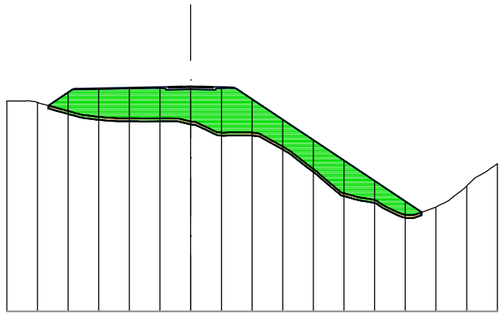

Perfil: 0+160.00
P.K.: 0+160,00
C06

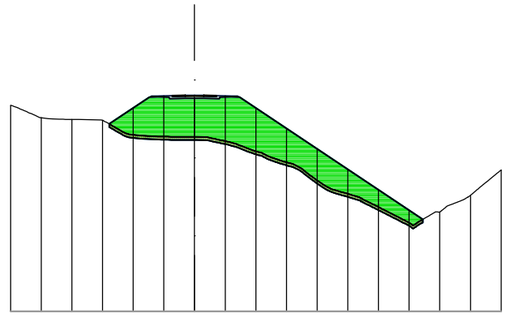


Fecha último guardado: 10-jun.-25
Ruta fichero: sector 4 / pgou benidorm sareb.tm\01-proyecto\02.planos\25005-dwg-01.5-trazado_perf_transver-v1.01.dwg


PROMOTOR: AGRUPACIÓN DE INTERÉS URBANÍSTICO CIUDAD MÉDICO RESIDENCIAL DE BENIDORM	PROYECTO: **ACTUALIZACIÓN DEL PROYECTO DE CONSTRUCCIÓN DE LA URBANIZACIÓN DEL SECTOR 4/1 DEL PLAN GENERAL DE BENIDORM**	EL REDACTOR: cainur Ingeniero de Caminos Canales y Puertos José Ramón García Pastor	ESCALA: 1/1000	Nº EXPEDIENTE: 25005-CNR FECHA: MARZO 2025	TÍTULO DEL PLANO: **TRAZADO. Perfiles transversales** CALLE 6	Nº DE PLANO: V.1 1.5 HOJA Nº 037 de129

CALLE 6 (4/8)


Perfil: 0+190.00
P.K.: 0+190,00
C06

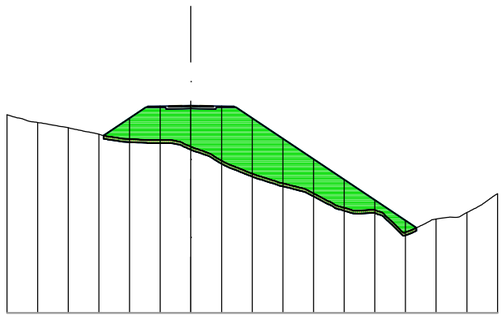


Perfil: 0+210.00
P.K.: 0+210,00
C06

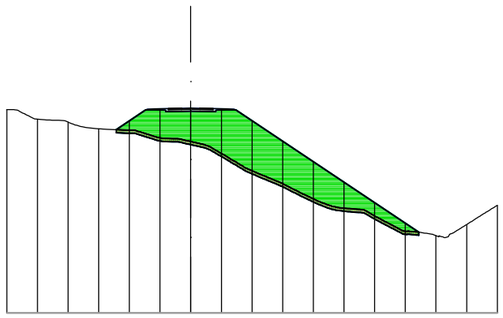


Perfil: 0+230.00
P.K.: 0+230,00
C06

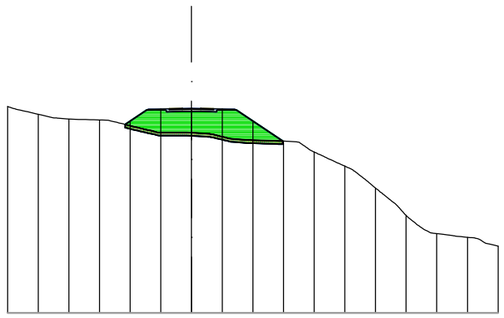


Perfil: 0+180.00
P.K.: 0+180,00
C06

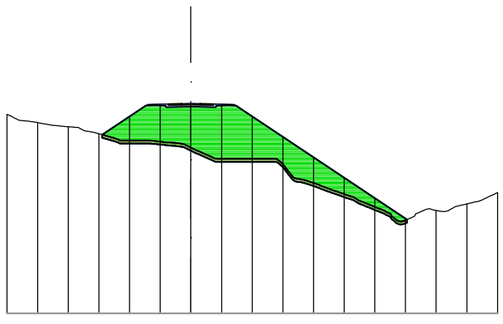

Perfil: 0+200.00
P.K.: 0+200,00
C06

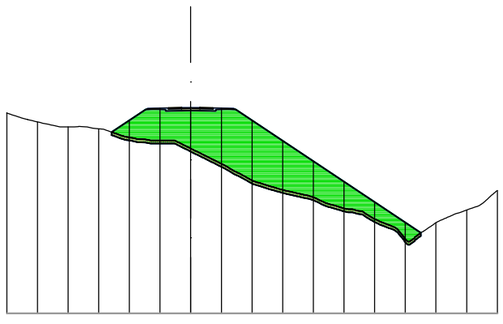

Perfil: 0+220.00
P.K.: 0+220,00
C06

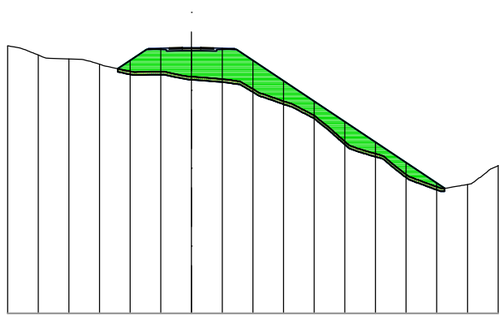


Fecha último guardado: 10-jun.-25
Ruta fichero: sector 4-1 pgou benidorm sareb-xm01-proyectos\02-planos\25005-dwg-01.5-trazado_perf_transver-v1.01.dwg


PROMOTOR:	PROYECTO:	EL REDACTOR:	ESCALA:	Nº EXPEDIENTE:	TÍTULO DEL PLANO:	Nº DE PLANO:
AGRUPACIÓN DE INTERÉS URBANÍSTICO CIUDAD MÉDICO RESIDENCIAL DE BENIDORM	**ACTUALIZACIÓN DEL PROYECTO DE CONSTRUCCIÓN DE LA URBANIZACIÓN DEL SECTOR 4/1 DEL PLAN GENERAL DE BENIDORM**	cainur Ingeniero de Caminos Canales y Puertos José Ramón García Pastor	1/1000	25005-CNR FECHA: MARZO 2025	**TRAZADO.** **Perfiles transversales** CALLE 6	V.1 1.5 HOJA Nº 038 de129

CALLE 6 (5/8)


Perfil: 0+260.00
P.K.: 0+260,00
C06

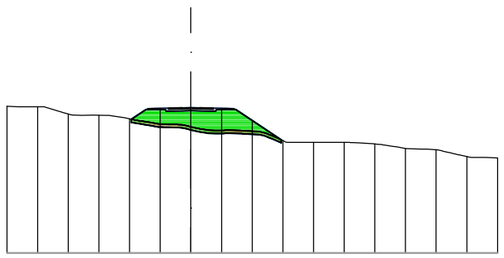


Perfil: 0+290.00
P.K.: 0+290,00
C06

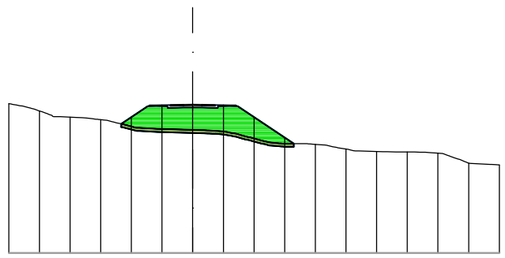


Perfil: 0+320.00
P.K.: 0+320,00
C06

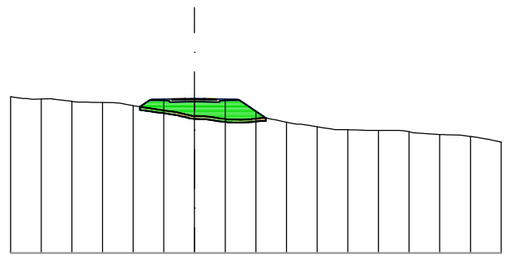


Perfil: 0+250.00
P.K.: 0+250,00
C06

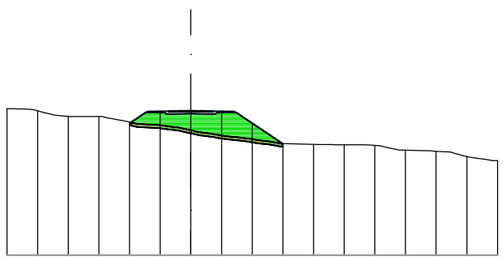


Perfil: 0+280.00
P.K.: 0+280,00
C06

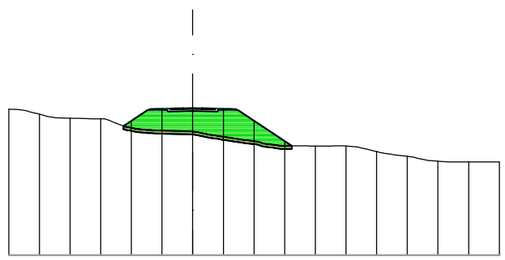


Perfil: 0+310.00
P.K.: 0+310,00
C06

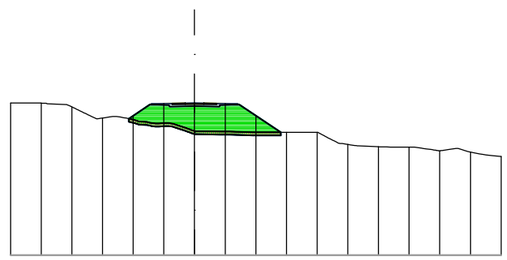


Perfil: 0+240.00
P.K.: 0+240,00
C06

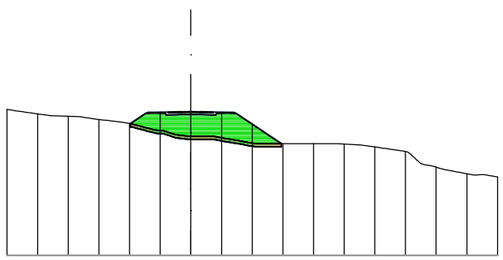

Perfil: 0+270.00
P.K.: 0+270,00
C06

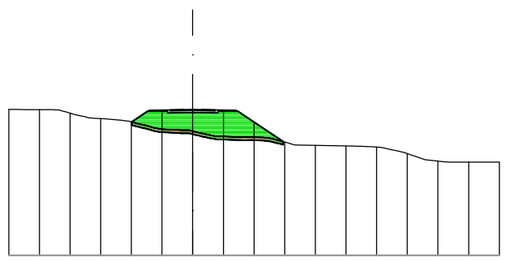

Perfil: 0+300.00
P.K.: 0+300,00
C06

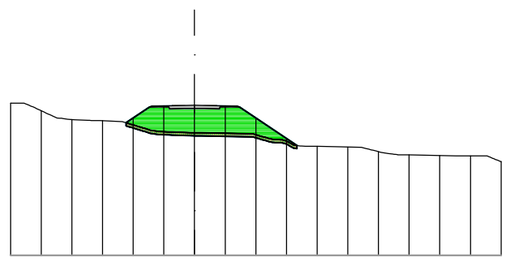


Fecha último guardado: 10-jun.-25
Ruta fichero: sector 4.1 pgou benidorm sareb-tm\01-proyecto\02-planos\25005-dwg-01.5-trazado_perf_transver-v1.01.dwg


PROMOTOR: AGRUPACIÓN DE INTERÉS URBANÍSTICO CIUDAD MÉDICO RESIDENCIAL DE BENIDORM	PROYECTO: **ACTUALIZACIÓN DEL PROYECTO DE CONSTRUCCIÓN DE LA URBANIZACIÓN DEL SECTOR 4/1 DEL PLAN GENERAL DE BENIDORM**	EL REDACTOR: cainur Ingeniero de Caminos, Canales y Puertos José Ramón García Pastor	ESCALA: 1/1000	Nº EXPEDIENTE: 25005-CNR FECHA: MARZO 2025	TÍTULO DEL PLANO: **TRAZADO. Perfiles transversales** CALLE 6	Nº DE PLANO: V.1 1.5 HOJA Nº 039 de129

CALLE 6 (6/8)


Perfil: 0+350.00
P.K.: 0+350,00
C06

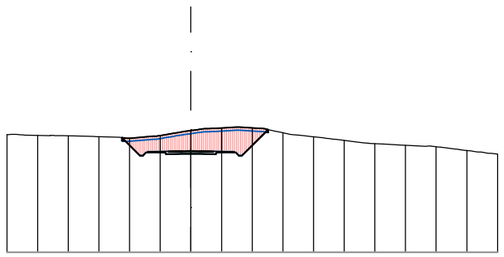


Perfil: 0+380.00
P.K.: 0+380,00
C06

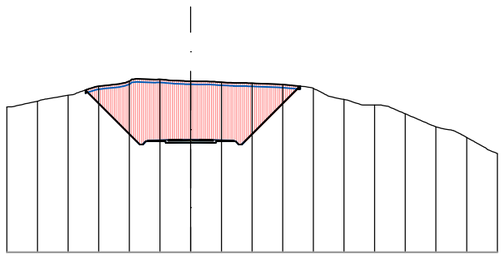


Perfil: 0+410.00
P.K.: 0+410,00
C06

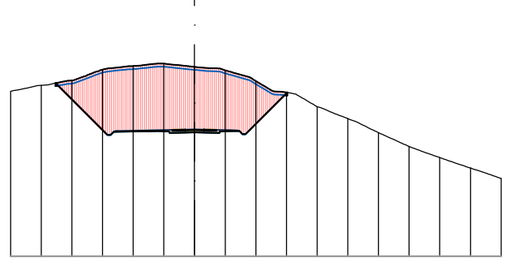


Perfil: 0+340.00
P.K.: 0+340,00
C06

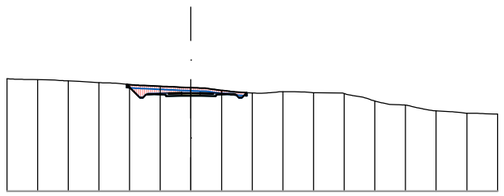


Perfil: 0+370.00
P.K.: 0+370,00
C06

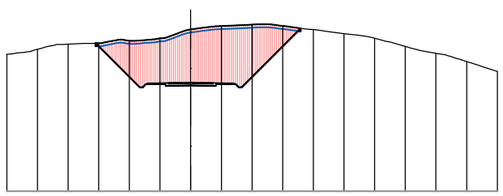


Perfil: 0+400.00
P.K.: 0+400,00
C06

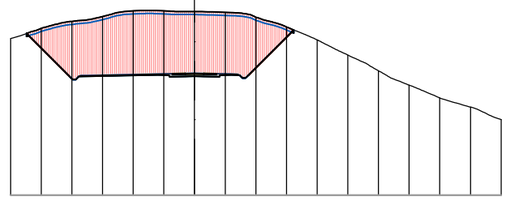


Perfil: 0+330.00
P.K.: 0+330,00
C06

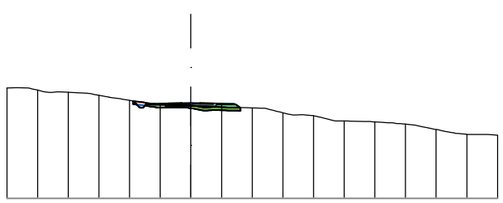

Perfil: 0+360.00
P.K.: 0+360,00
C06

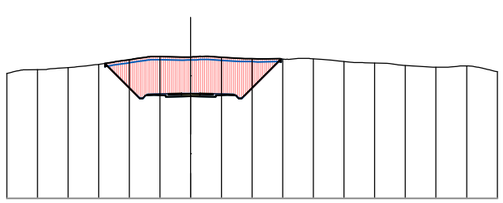

Perfil: 0+390.00
P.K.: 0+390,00
C06

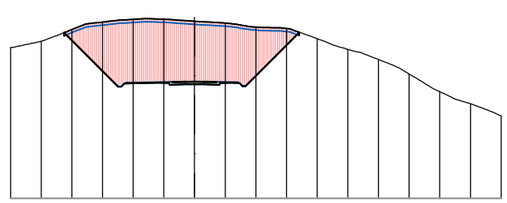


Fecha último guardado: 10-jun.-25
Ruta fichero: sector 4.1 pgou benidorm sareb-tm\01-proyecto\02-planos\25005-dwg-01.5-trazado_perf_transver-v1.01.dwg


PROMOTOR: AGRUPACIÓN DE INTERÉS URBANÍSTICO CIUDAD MÉDICO RESIDENCIAL DE BENIDORM	PROYECTO: **ACTUALIZACIÓN DEL PROYECTO DE CONSTRUCCIÓN DE LA URBANIZACIÓN DEL SECTOR 4/1 DEL PLAN GENERAL DE BENIDORM**	EL REDACTOR: cainur Ingeniero de Caminos Canales y Puertos José Ramón García Pastor	ESCALA: 1/1000	Nº EXPEDIENTE: 25005-CNR FECHA: MARZO 2025	TÍTULO DEL PLANO: **TRAZADO. Perfiles transversales** CALLE 6	Nº DE PLANO: V.1 1.5 HOJA Nº 040 de129

CALLE 6 (7/8)


Perfil: 0+430.00
P.K.: 0+430,00
C06

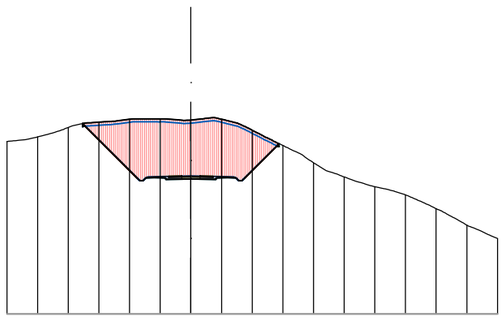


Perfil: 0+450.00
P.K.: 0+450,00
C06

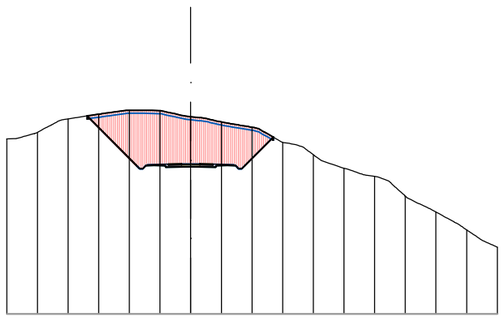


Perfil: 0+470.00
P.K.: 0+470,00
C06

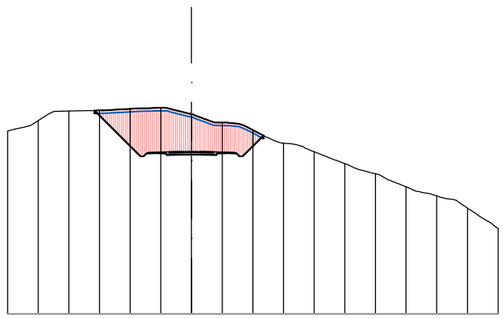


Perfil: 0+420.00
P.K.: 0+420,00
C06

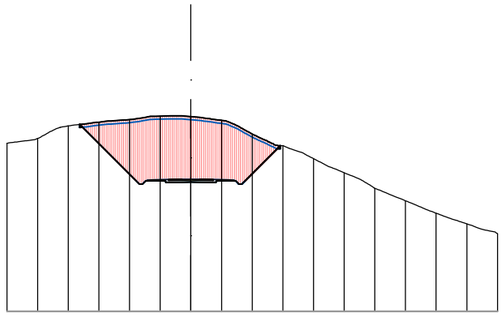

Perfil: 0+440.00
P.K.: 0+440,00
C06

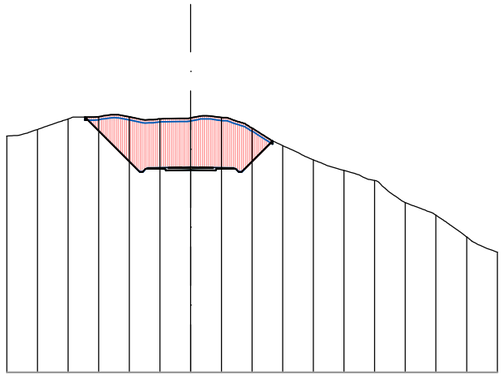

Perfil: 0+460.00
P.K.: 0+460,00
C06

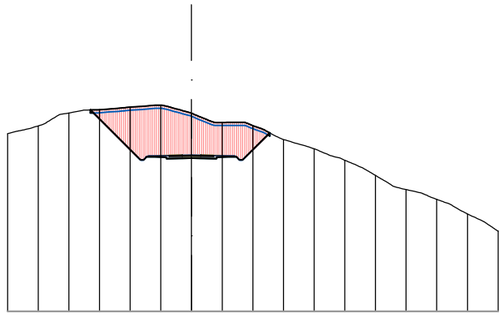


Fecha último guardado: 10-jun.-25
Ruta fichero: sector 4-1 pgou benidorm sareb-xmi01-proyectos\02-planos\25005-dwg-01.5-trazado_perf_transver-v1.01.dwg


PROMOTOR: AGRUPACIÓN DE INTERÉS URBANÍSTICO CIUDAD MÉDICO RESIDENCIAL DE BENIDORM	PROYECTO: **ACTUALIZACIÓN DEL PROYECTO DE CONSTRUCCIÓN DE LA URBANIZACIÓN DEL SECTOR 4/1 DEL PLAN GENERAL DE BENIDORM**	EL REDACTOR: cainur Ingeniero de Caminos, Canales y Puertos José Ramón García Pastor	ESCALA: 1/1000	Nº EXPEDIENTE: 25005-CNR FECHA: MARZO 2025	TÍTULO DEL PLANO: **TRAZADO. Perfiles transversales** CALLE 6	Nº DE PLANO: V.1 1.5 HOJA Nº 041 de129

CALLE 6 (8/8)


Perfil: 0+490.00
P.K.: 0+490,00
C06

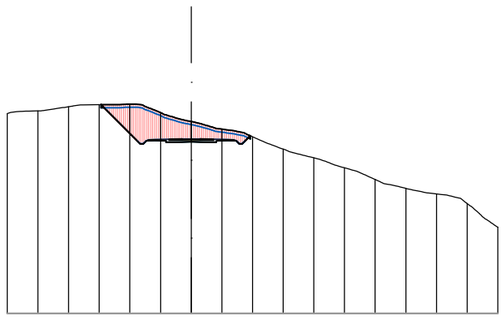


Perfil: 0+510.00
P.K.: 0+510,00
C06

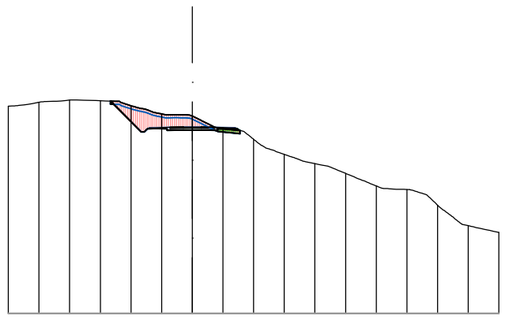


Perfil: 0+530.00
P.K.: 0+530,00
C06

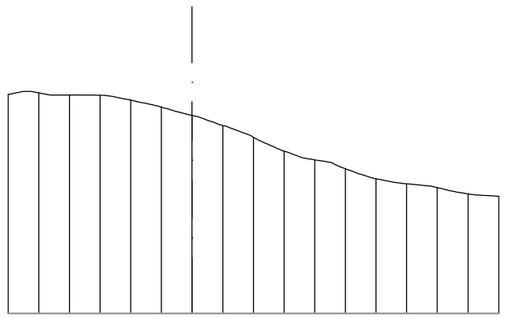


Perfil: 0+546.83
P.K.: 0+546,83
C06

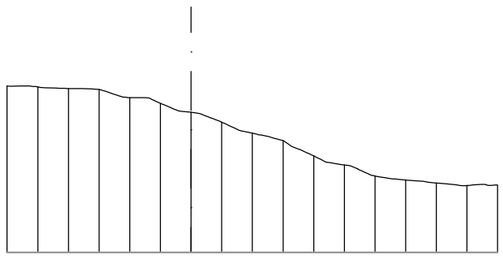


Perfil: 0+480.00
P.K.: 0+480,00
C06

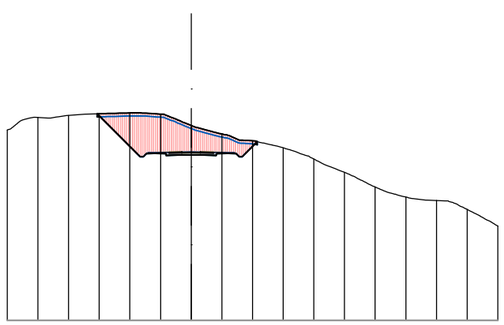


Perfil: 0+500.00
P.K.: 0+500,00
C06

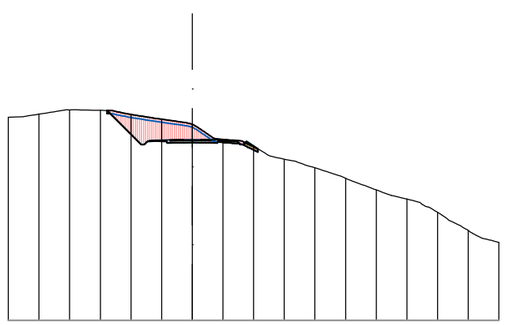

Perfil: 0+520.00
P.K.: 0+520,00
C06

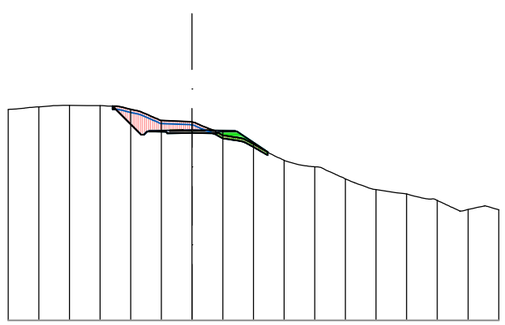

Perfil: 0+540.00
P.K.: 0+540,00
C06

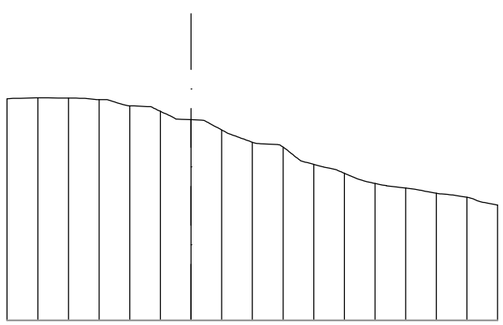


Fecha último guardado: 10-jun.-25
Ruta fichero: sector-4-1.pgou-benidorm sareb-tmi01-proyecto\02-planos\25005-dwg-01.5-trazado_perf_ltransver-v1.01.dwg


PROMOTOR: AGRUPACIÓN DE INTERÉS URBANÍSTICO CIUDAD MÉDICO RESIDENCIAL DE BENIDORM	PROYECTO: **ACTUALIZACIÓN DEL PROYECTO DE CONSTRUCCIÓN DE LA URBANIZACIÓN DEL SECTOR 4/1 DEL PLAN GENERAL DE BENIDORM**	EL REDACTOR: cainur Ingeniero de Caminos Canales y Puertos José Ramón García Pastor	ESCALA: 1/1000	Nº EXPEDIENTE: 25005-CNR FECHA: MARZO 2025	TÍTULO DEL PLANO: **TRAZADO. Perfiles transversales** CALLE 6	Nº DE PLANO: V.1 1.5 HOJA Nº 042 de129

CALLE 7 (1/4)


Perfil: 0+010.00
P.K.: 0+010,00
C07

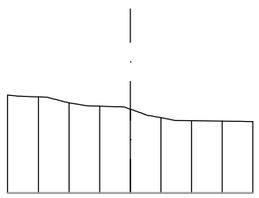


Perfil: 0+025.00
P.K.: 0+025,00
C07

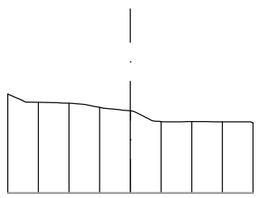


Perfil: 0+040.00
P.K.: 0+040,00
C07

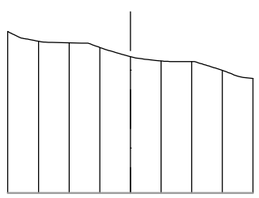


Perfil: 0+055.00
P.K.: 0+055,00
C07

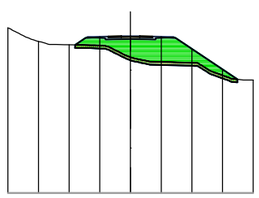


Perfil: 0+005.00
P.K.: 0+005,00
C07

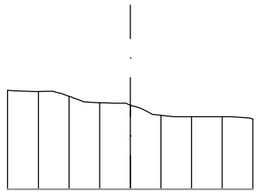


Perfil: 0+020.00
P.K.: 0+020,00
C07

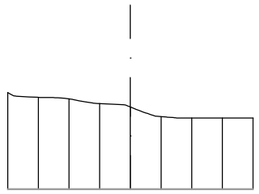


Perfil: 0+035.00
P.K.: 0+035,00
C07

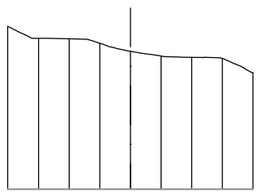


Perfil: 0+050.00
P.K.: 0+050,00
C07

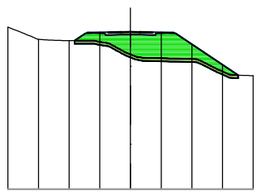


Perfil: 0+000.00
P.K.: 0+000,00
C07

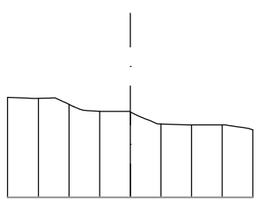


Perfil: 0+015.00
P.K.: 0+015,00
C07

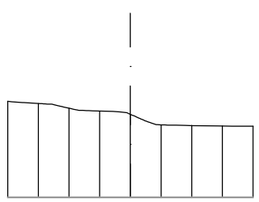

Perfil: 0+030.00
P.K.: 0+030,00
C07

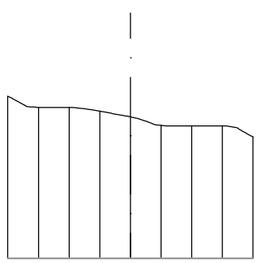

Perfil: 0+045.00
P.K.: 0+045,00
C07

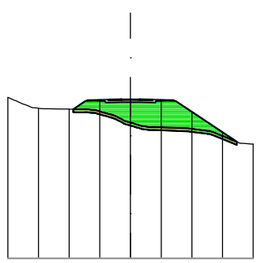


Fecha último guardado: 10-jun.-25
Ruta fichero: sector-4-1.pgou benidorm sareb-tmi01-proyectos\02-planos\25005-dwg-01.5-trazado_perf_transver-v1.01.dwg


PROMOTOR: AGRUPACIÓN DE INTERÉS URBANÍSTICO CIUDAD MÉDICO RESIDENCIAL DE BENIDORM	PROYECTO: **ACTUALIZACIÓN DEL PROYECTO DE CONSTRUCCIÓN DE LA URBANIZACIÓN DEL SECTOR 4/1 DEL PLAN GENERAL DE BENIDORM**	EL REDACTOR: cainur Ingeniero de Caminos Canales y Puertos José Ramón García Pastor	ESCALA: 1/1000	Nº EXPEDIENTE: 25005-CNR FECHA: MARZO 2025	TÍTULO DEL PLANO: **TRAZADO. Perfiles transversales** CALLE 7	Nº DE PLANO: V.1 1.5 HOJA Nº 043 de129

CALLE 7 (2/4)


Perfil: 0+070.00
P.K.: 0+070,00
C07

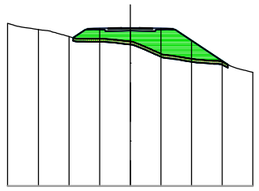


Perfil: 0+085.00
P.K.: 0+085,00
C07

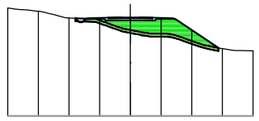


Perfil: 0+100.00
P.K.: 0+100,00
C07

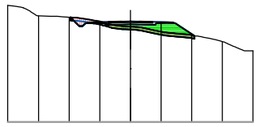


Perfil: 0+115.00
P.K.: 0+115,00
C07

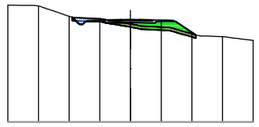


Perfil: 0+065.00
P.K.: 0+065,00
C07

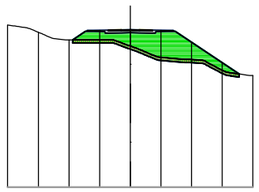


Perfil: 0+080.00
P.K.: 0+080,00
C07

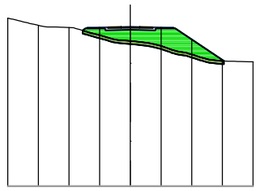


Perfil: 0+095.00
P.K.: 0+095,00
C07

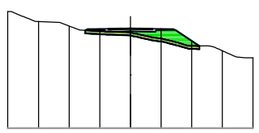


Perfil: 0+110.00
P.K.: 0+110,00
C07

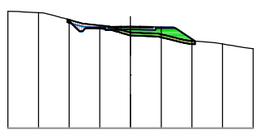


Perfil: 0+060.00
P.K.: 0+060,00
C07

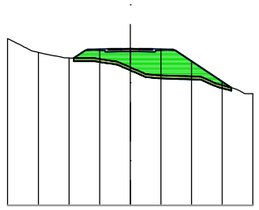


Perfil: 0+075.00
P.K.: 0+075,00
C07

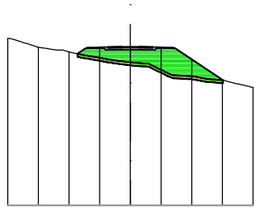

Perfil: 0+090.00
P.K.: 0+090,00
C07

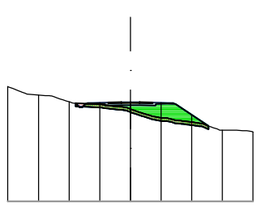

Perfil: 0+105.00
P.K.: 0+105,00
C07

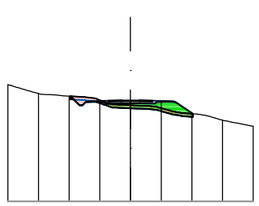


Fecha último guardado: 10-jun.-25
Ruta fichero: sector-4.1.pgou benidorm sareb-tmi01-proyecto\02-planos\25005-dwg-01.5-trazado_perf_ltransver-v1.01.dwg


PROMOTOR: AGRUPACIÓN DE INTERÉS URBANÍSTICO CIUDAD MÉDICO RESIDENCIAL DE BENIDORM	PROYECTO: **ACTUALIZACIÓN DEL PROYECTO DE CONSTRUCCIÓN DE LA URBANIZACIÓN DEL SECTOR 4/1 DEL PLAN GENERAL DE BENIDORM**	EL REDACTOR: cainur Ingeniero de Caminos Canales y Puertos José Ramón García Pastor	ESCALA: 1/1000	Nº EXPEDIENTE: 25005-CNR FECHA: MARZO 2025	TÍTULO DEL PLANO: **TRAZADO. Perfiles transversales** CALLE 7	Nº DE PLANO: V.1 1.5 HOJA Nº 044 de129

CALLE 7 (3/4)


Perfil: 0+130.00
P.K.: 0+130,00
C07

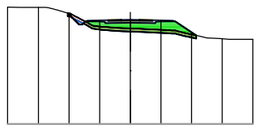


Perfil: 0+145.00
P.K.: 0+145,00
C07

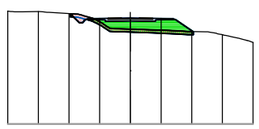


Perfil: 0+160.00
P.K.: 0+160,00
C07

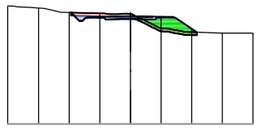


Perfil: 0+175.00
P.K.: 0+175,00
C07

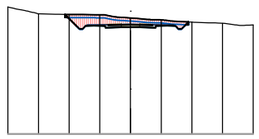


Perfil: 0+125.00
P.K.: 0+125,00
C07

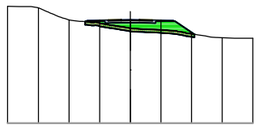


Perfil: 0+140.00
P.K.: 0+140,00
C07

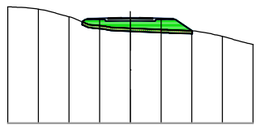


Perfil: 0+155.00
P.K.: 0+155,00
C07

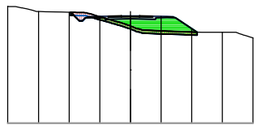


Perfil: 0+170.00
P.K.: 0+170,00
C07

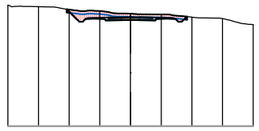


Perfil: 0+120.00
P.K.: 0+120,00
C07

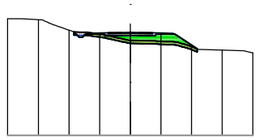


Perfil: 0+135.00
P.K.: 0+135,00
C07

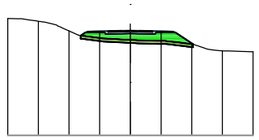

Perfil: 0+150.00
P.K.: 0+150,00
C07

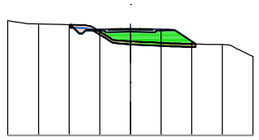

Perfil: 0+165.00
P.K.: 0+165,00
C07

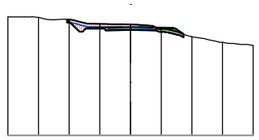


Fecha último guardado: 10-jun.-25
Ruta fichero: sector-4-1.2-pgou-benidorm sareb-tmi01-proyecto\02-planos\25005-dwg-01.5-trazado_perf_transver-v1.01.dwg


PROMOTOR: AGRUPACIÓN DE INTERÉS URBANÍSTICO CIUDAD MÉDICO RESIDENCIAL DE BENIDORM	PROYECTO: **ACTUALIZACIÓN DEL PROYECTO DE CONSTRUCCIÓN DE LA URBANIZACIÓN DEL SECTOR 4/1 DEL PLAN GENERAL DE BENIDORM**	EL REDACTOR: cainur Ingeniero de Caminos Canales y Puertos José Ramón García Pastor	ESCALA: 1/1000	Nº EXPEDIENTE: 25005-CNR FECHA: MARZO 2025	TÍTULO DEL PLANO: **TRAZADO. Perfiles transversales** CALLE 7	Nº DE PLANO: V.1 1.5 HOJA Nº 045 de129

CALLE 7 (4/4)


Perfil: 0+190.00
P.K.: 0+190,00
C07

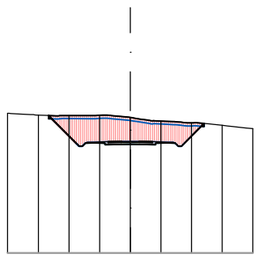


Perfil: 0+205.00
P.K.: 0+205,00
C07

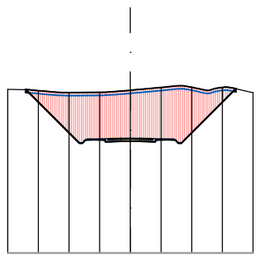


Perfil: 0+220.00
P.K.: 0+220,00
C07

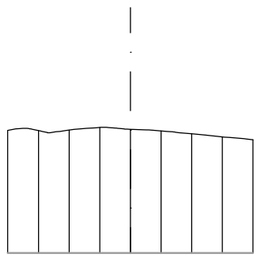


Perfil: 0+233.87
P.K.: 0+233,87
C07

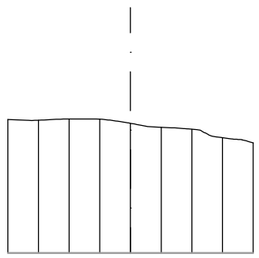


Perfil: 0+185.00
P.K.: 0+185,00
C07

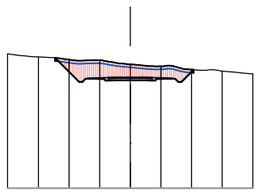


Perfil: 0+200.00
P.K.: 0+200,00
C07

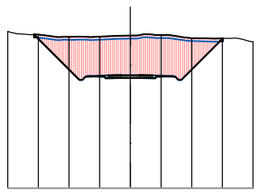


Perfil: 0+215.00
P.K.: 0+215,00
C07

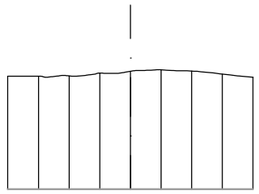


Perfil: 0+230.00
P.K.: 0+230,00
C07

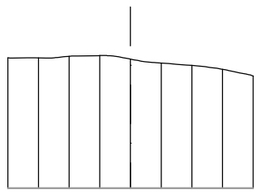


Perfil: 0+180.00
P.K.: 0+180,00
C07

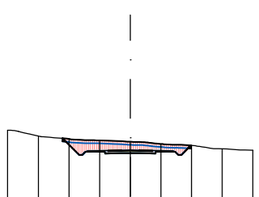


Perfil: 0+195.00
P.K.: 0+195,00
C07

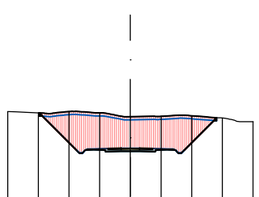

Perfil: 0+210.00
P.K.: 0+210,00
C07

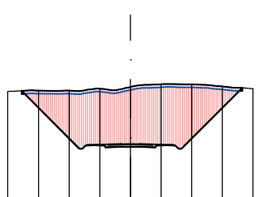

Perfil: 0+225.00
P.K.: 0+225,00
C07

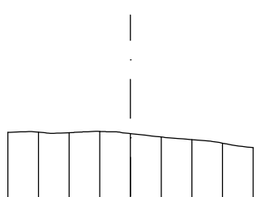


Fecha último guardado: 10-jun.-25
Ruta fichero: sector-4-1.pgou benidorm sareb-kmi01-proyectos\02-planos\25005-dwg-01.5-trazado_perf_ltransver-v1.01.dwg


PROMOTOR: AGRUPACIÓN DE INTERÉS URBANÍSTICO CIUDAD MÉDICO RESIDENCIAL DE BENIDORM	PROYECTO: **ACTUALIZACIÓN DEL PROYECTO DE CONSTRUCCIÓN DE LA URBANIZACIÓN DEL SECTOR 4/1 DEL PLAN GENERAL DE BENIDORM**	EL REDACTOR: cainur Ingeniero de Caminos Canales y Puertos José Ramón García Pastor	ESCALA: 1/1000	Nº EXPEDIENTE: 25005-CNR FECHA: MARZO 2025	TÍTULO DEL PLANO: **TRAZADO. Perfiles transversales** CALLE 7	Nº DE PLANO: V.1 1.5 HOJA Nº 046 de129

CALLE 8 (1/1)


Perfil: 0+020.00
P.K.: 0+020,00
C08

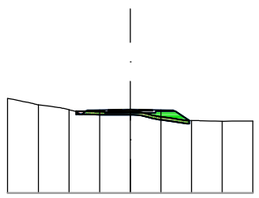


Perfil: 0+050.00
P.K.: 0+050,00
C08

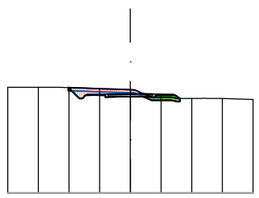


Perfil: 0+080.00
P.K.: 0+080,00
C08

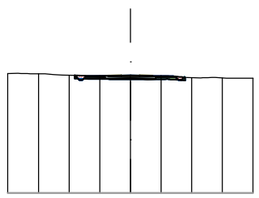


Perfil: 0+110.00
P.K.: 0+110,00
C08

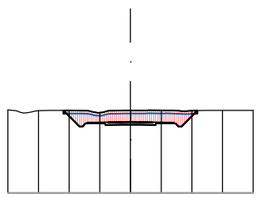


Perfil: 0+010.00
P.K.: 0+010,00
C08

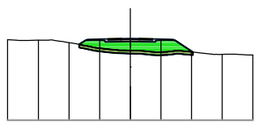


Perfil: 0+040.00
P.K.: 0+040,00
C08

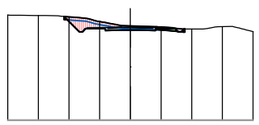


Perfil: 0+070.00
P.K.: 0+070,00
C08

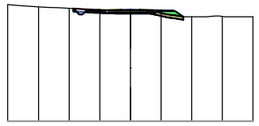


Perfil: 0+100.00
P.K.: 0+100,00
C08

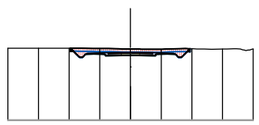


Perfil: 0+124.81
P.K.: 0+124,81
C08

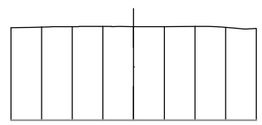


Perfil: 0+000.00
P.K.: 0+000,00
C08

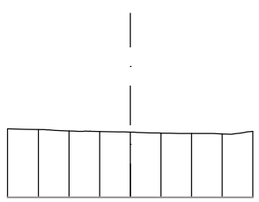


Perfil: 0+030.00
P.K.: 0+030,00
C08

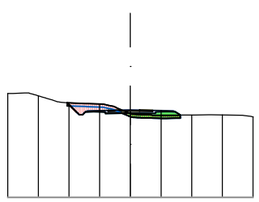


Perfil: 0+060.00
P.K.: 0+060,00
C08

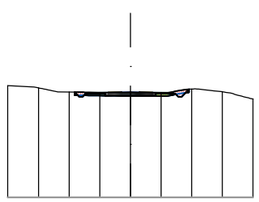

Perfil: 0+090.00
P.K.: 0+090,00
C08

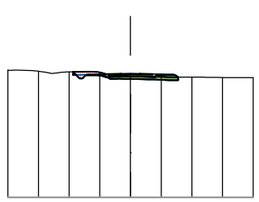

Perfil: 0+120.00
P.K.: 0+120,00
C08

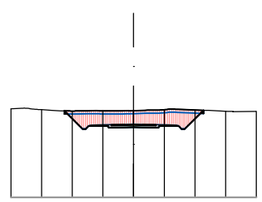


Fecha último guardado: 10-jun.-25
Ruta fichero: sector-4.1.pgou benidorm sareb-tmi01-proyecto\02-planos\25005-dwg-01.5-trazado_perf_transver-v1.01.dwg


PROMOTOR: AGRUPACIÓN DE INTERÉS URBANÍSTICO CIUDAD MÉDICO RESIDENCIAL DE BENIDORM	PROYECTO: **ACTUALIZACIÓN DEL PROYECTO DE CONSTRUCCIÓN DE LA URBANIZACIÓN DEL SECTOR 4/1 DEL PLAN GENERAL DE BENIDORM**	EL REDACTOR: cainur Ingeniero de Caminos Canales y Puertos José Ramón García Pastor	ESCALA: 1/1000	Nº EXPEDIENTE: 25005-CNR FECHA: MARZO 2025	TÍTULO DEL PLANO: **TRAZADO. Perfiles transversales** CALLE 8	Nº DE PLANO: V.1 1.5 HOJA Nº 047 de129

CALLE 9 (1/11)


Perfil: 0+020.00
P.K.: 0+020,00
C09

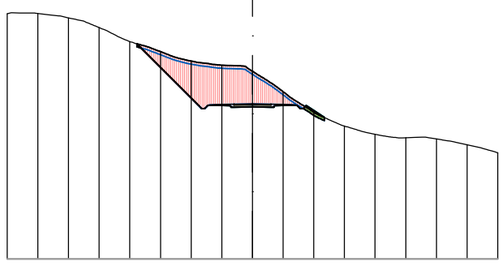


Perfil: 0+060.00
P.K.: 0+060,00
C09

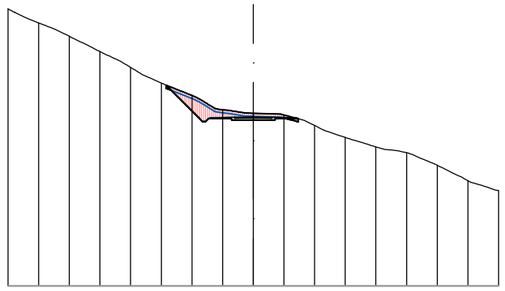


Perfil: 0+100.00
P.K.: 0+100,00
C09

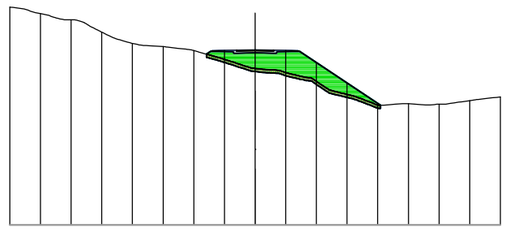


Perfil: 0+000.00
P.K.: 0+000,00
C09

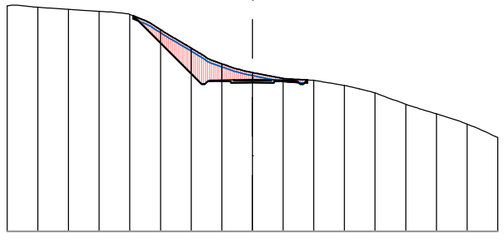

Perfil: 0+040.00
P.K.: 0+040,00
C09

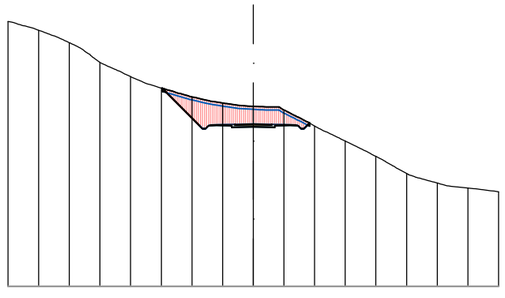

Perfil: 0+080.00
P.K.: 0+080,00
C09

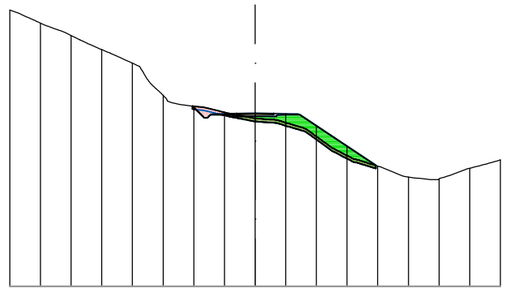


Fecha último guardado: 10-jun.-25
Ruta fichero: sector 4-1 pgou benidorm sareb-xmi\01-proyecto\02-planos\25005-dwg-01.5-trazado_perf_transver-v1.01.dwg


PROMOTOR: AGRUPACIÓN DE INTERÉS URBANÍSTICO CIUDAD MÉDICO RESIDENCIAL DE BENIDORM	PROYECTO: **ACTUALIZACIÓN DEL PROYECTO DE CONSTRUCCIÓN DE LA URBANIZACIÓN DEL SECTOR 4/1 DEL PLAN GENERAL DE BENIDORM**	EL REDACTOR: cainur Ingeniero de Caminos Canales y Puertos José Ramón García Pastor	ESCALA: 1/1000	Nº EXPEDIENTE: 25005-CNR FECHA: MARZO 2025	TÍTULO DEL PLANO: **TRAZADO. Perfiles transversales** CALLE 9	Nº DE PLANO: V.1 1.5 HOJA Nº 048 de129

CALLE 9 (2/11)


Perfil: 0+140.00
P.K.: 0+140,00
C09

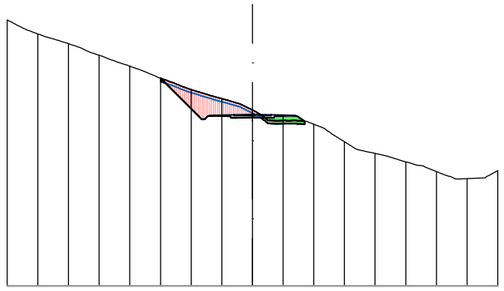


Perfil: 0+180.00
P.K.: 0+180,00
C09

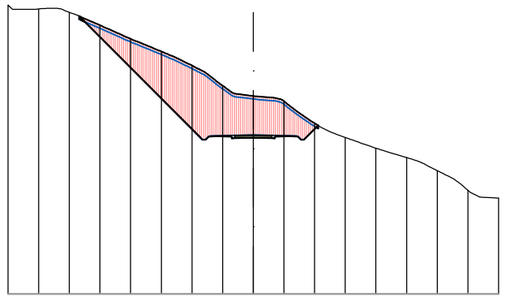


Perfil: 0+220.00
P.K.: 0+220,00
C09

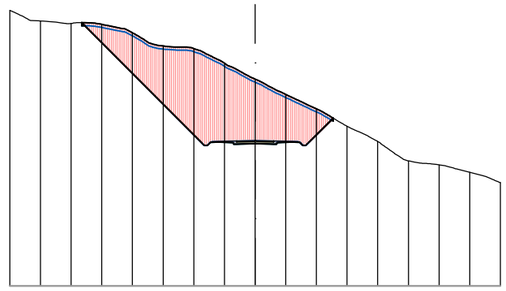


Perfil: 0+120.00
P.K.: 0+120,00
C09

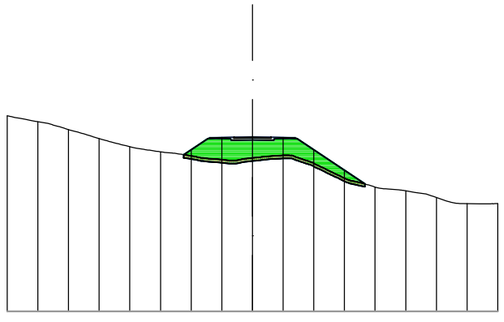

Perfil: 0+160.00
P.K.: 0+160,00
C09

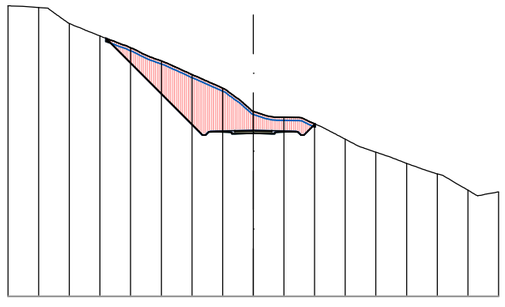

Perfil: 0+200.00
P.K.: 0+200,00
C09

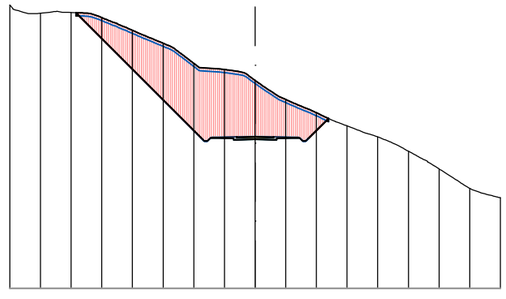


Fecha último guardado: 10-jun.-25
Ruta fichero: sector 4-1 pgou benidorm sareb-kmi\01-proyecto\02-planos\25005-dwg-01.5-trazado_perf_transver-v1.01.dwg


PROMOTOR: AGRUPACIÓN DE INTERÉS URBANÍSTICO CIUDAD MÉDICO RESIDENCIAL DE BENIDORM	PROYECTO: **ACTUALIZACIÓN DEL PROYECTO DE CONSTRUCCIÓN DE LA URBANIZACIÓN DEL SECTOR 4/1 DEL PLAN GENERAL DE BENIDORM**	EL REDACTOR: cainur Ingeniero de Caminos Canales y Puertos José Ramón García Pastor	ESCALA: 1/1000	Nº EXPEDIENTE: 25005-CNR FECHA: MARZO 2025	TÍTULO DEL PLANO: **TRAZADO. Perfiles transversales** CALLE 9	Nº DE PLANO: V.1 1.5 HOJA Nº 049 de129

CALLE 9 (3/11)


Perfil: 0+260.00
P.K.: 0+260,00
C09

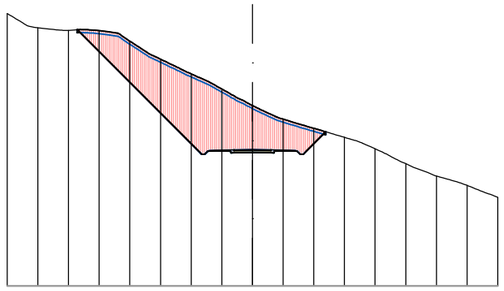


Perfil: 0+300.00
P.K.: 0+300,00
C09

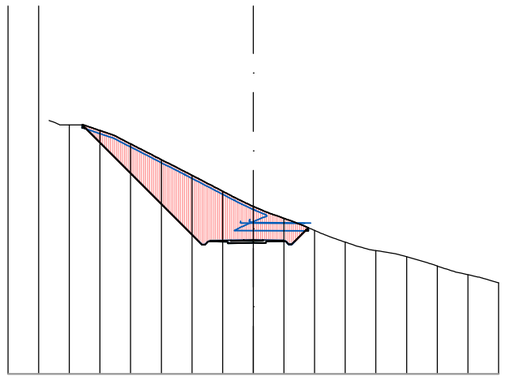


Perfil: 0+340.00
P.K.: 0+340,00
C09

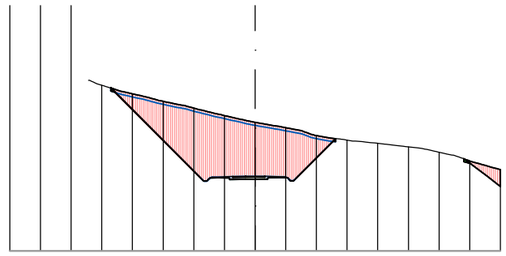


Perfil: 0+240.00
P.K.: 0+240,00
C09

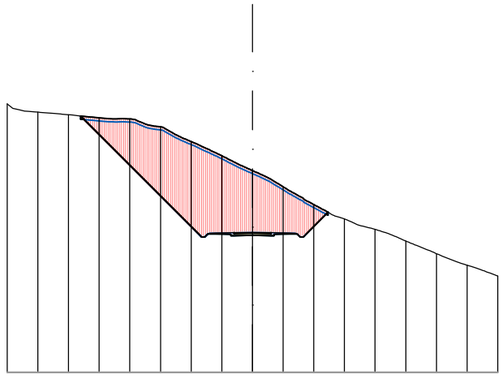

Perfil: 0+280.00
P.K.: 0+280,00
C09

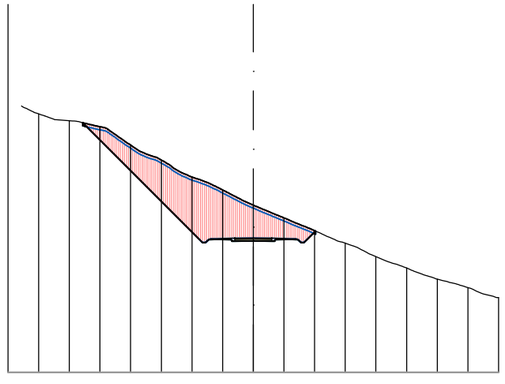

Perfil: 0+320.00
P.K.: 0+320,00
C09

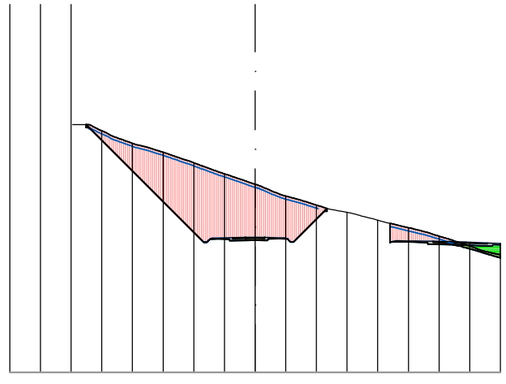


Fecha último guardado: 10-jun.-25
Ruta fichero: sector 4-1 pgou benidorm sareb-xmi\01-proyecto\02-planos\25005-dwg-01.5-trazado_perf_transver-v1.01.dwg


PROMOTOR: AGRUPACIÓN DE INTERÉS URBANÍSTICO CIUDAD MÉDICO RESIDENCIAL DE BENIDORM	PROYECTO: **ACTUALIZACIÓN DEL PROYECTO DE CONSTRUCCIÓN DE LA URBANIZACIÓN DEL SECTOR 4/1 DEL PLAN GENERAL DE BENIDORM**	EL REDACTOR: cainur Ingeniero de Caminos Canales y Puertos José Ramón García Pastor	ESCALA: 1/1000	Nº EXPEDIENTE: 25005-CNR FECHA: MARZO 2025	TÍTULO DEL PLANO: **TRAZADO. Perfiles transversales** CALLE 9	Nº DE PLANO: V.1 1.5 HOJA Nº 050 de129

CALLE 9 (4/11)


Perfil: 0+400.00
P.K.: 0+400,00
C09

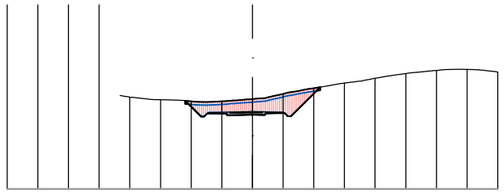

Perfil: 0+460.00
P.K.: 0+460,00
C09

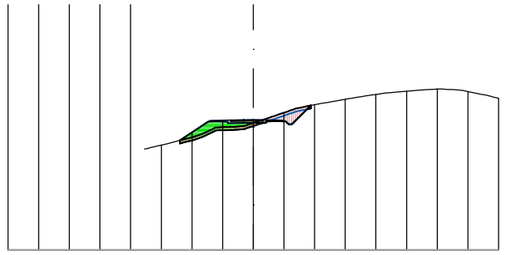

Perfil: 0+520.00
P.K.: 0+520,00
C09

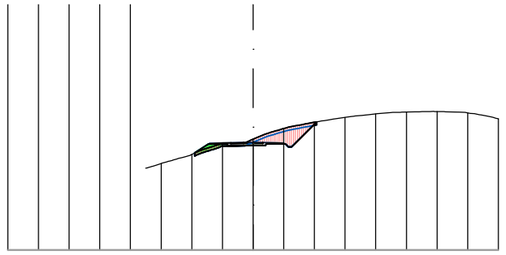

Perfil: 0+380.00
P.K.: 0+380,00
C09


Perfil: 0+440.00
P.K.: 0+440,00
C09




Perfil: 0+500.00
P.K.: 0+500,00
C09




Perfil: 0+360.00
P.K.: 0+360,00
C09

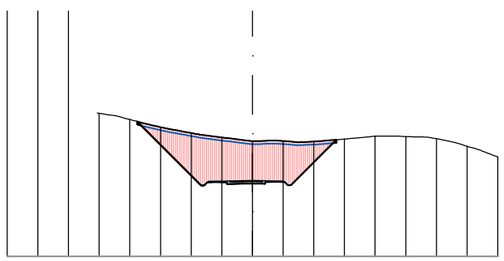

Perfil: 0+420.00
P.K.: 0+420,00
C09

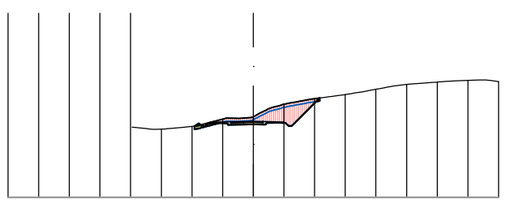

Perfil: 0+480.00
P.K.: 0+480,00
C09

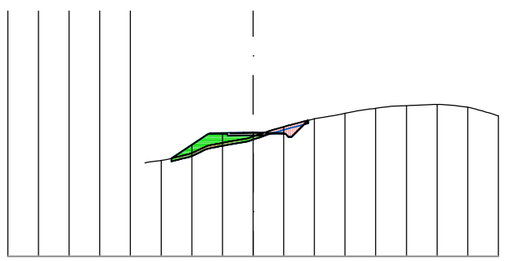


Fecha último guardado: 10-jun.-25
Ruta fichero: sector-4.1.pgou benidorm sareb-tmi01-proyecto\02-planos\25005-dwg-01.5-trazado_perf_transver-v1.01.dwg


PROMOTOR: AGRUPACIÓN DE INTERÉS URBANÍSTICO CIUDAD MÉDICO RESIDENCIAL DE BENIDORM	PROYECTO: **ACTUALIZACIÓN DEL PROYECTO DE CONSTRUCCIÓN DE LA URBANIZACIÓN DEL SECTOR 4/1 DEL PLAN GENERAL DE BENIDORM**	EL REDACTOR: cainur Ingeniero de Caminos Canales y Puertos José Ramón García Pastor	ESCALA: 1/1000	Nº EXPEDIENTE: 25005-CNR FECHA: MARZO 2025	TÍTULO DEL PLANO: **TRAZADO. Perfiles transversales** CALLE 9	Nº DE PLANO: V.1 1.5 HOJA Nº 051 de129

CALLE 9 (5/11)


Perfil: 0+580.00
P.K.: 0+580,00
C09

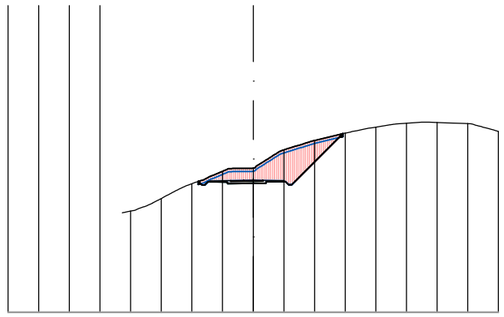


Perfil: 0+640.00
P.K.: 0+640,00
C09

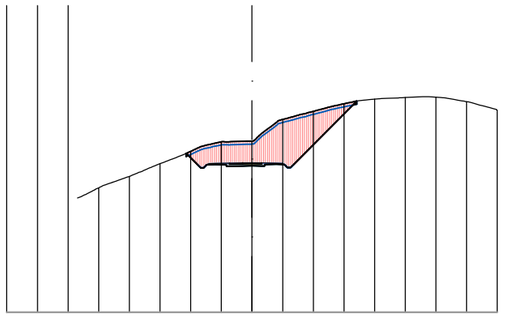


Perfil: 0+560.00
P.K.: 0+560,00
C09

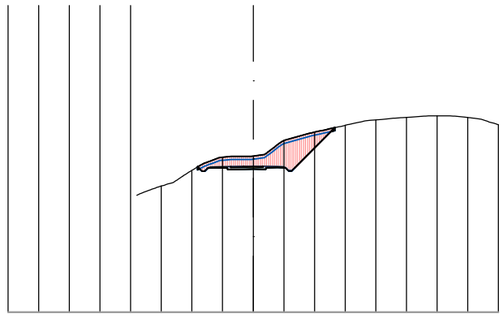


Perfil: 0+620.00
P.K.: 0+620,00
C09

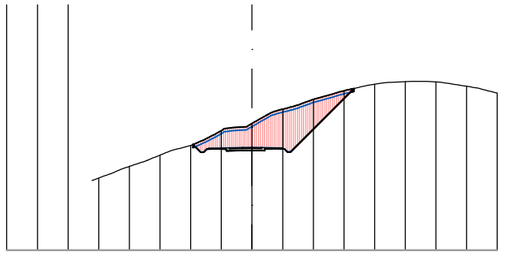

Perfil: 0+540.00
P.K.: 0+540,00
C09

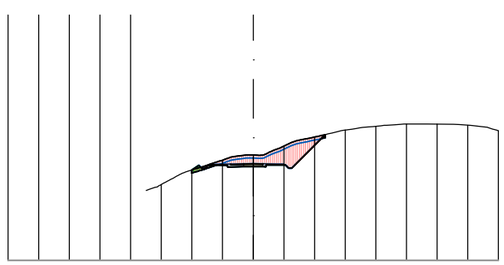

Perfil: 0+600.00
P.K.: 0+600,00
C09

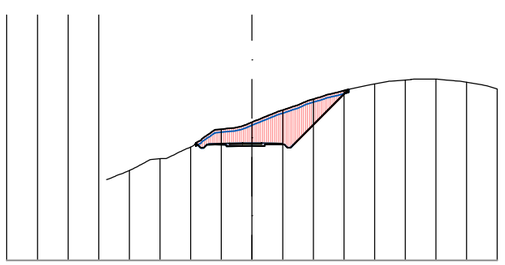


Fecha último guardado: 10-jun.-25
Ruta fichero: sector 4.1 pgou benidorm sareb-tm\01-proyecto\02-planos\25005-dwg-01.5-trazado_perf_transver-v1.01.dwg


PROMOTOR: AGRUPACIÓN DE INTERÉS URBANÍSTICO CIUDAD MÉDICO RESIDENCIAL DE BENIDORM	PROYECTO: **ACTUALIZACIÓN DEL PROYECTO DE CONSTRUCCIÓN DE LA URBANIZACIÓN DEL SECTOR 4/1 DEL PLAN GENERAL DE BENIDORM**	EL REDACTOR: cainur Ingeniero de Caminos Canales y Puertos José Ramón García Pastor	ESCALA: 1/1000	Nº EXPEDIENTE: 25005-CNR FECHA: MARZO 2025	TÍTULO DEL PLANO: **TRAZADO. Perfiles transversales** CALLE 9	Nº DE PLANO: V.1 1.5 HOJA Nº 052 de129

CALLE 9 (6/11)


Perfil: 0+680.00
P.K.: 0+680,00
C09

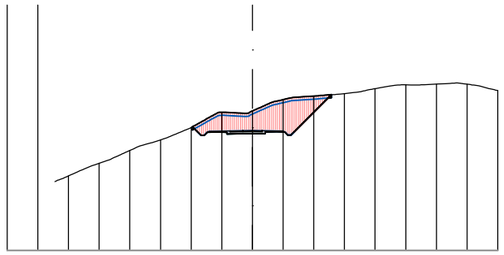


Perfil: 0+720.00
P.K.: 0+720,00
C09

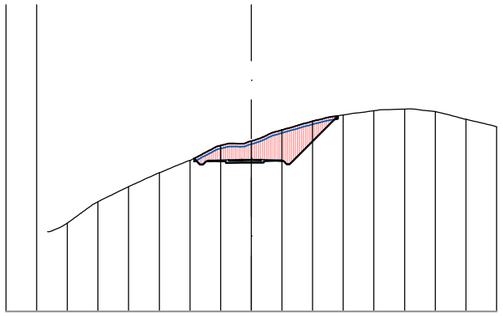


Perfil: 0+760.00
P.K.: 0+760,00
C09

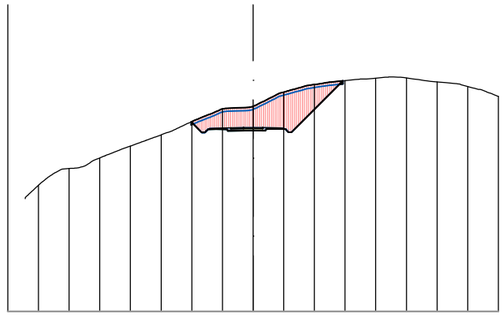


Perfil: 0+660.00
P.K.: 0+660,00
C09

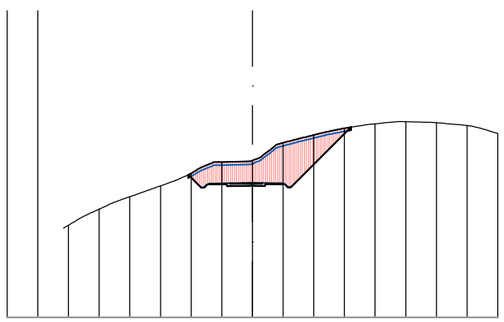

Perfil: 0+700.00
P.K.: 0+700,00
C09

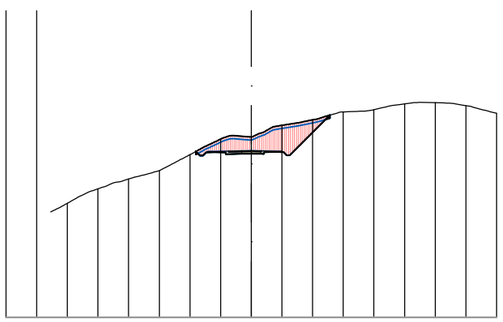

Perfil: 0+740.00
P.K.: 0+740,00
C09

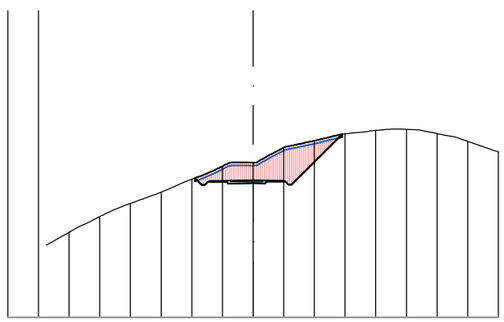


Fecha último guardado: 10-jun.-25
Ruta fichero: sector 4.1 pgou benidorm sareb-tmi01-proyectos\02-planos\25005-dwg-01.5-trazado_perf_transver-v1.01.dwg


PROMOTOR:	PROYECTO:	EL REDACTOR:	ESCALA:	Nº EXPEDIENTE:	TÍTULO DEL PLANO:	Nº DE PLANO:
AGRUPACIÓN DE INTERÉS URBANÍSTICO CIUDAD MÉDICO RESIDENCIAL DE BENIDORM	**ACTUALIZACIÓN DEL PROYECTO DE CONSTRUCCIÓN DE LA URBANIZACIÓN DEL SECTOR 4/1 DEL PLAN GENERAL DE BENIDORM**	cainur Ingeniero de Caminos Canales y Puertos José Ramón García Pastor	1/1000	25005-CNR FECHA: MARZO 2025	**TRAZADO.** **Perfiles transversales** CALLE 9	V.1 1.5 HOJA Nº 053 de129

CALLE 9 (7/11)


Perfil: 0+820.00
P.K.: 0+820,00
C09

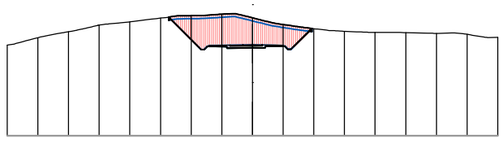


Perfil: 0+880.00
P.K.: 0+880,00
C09

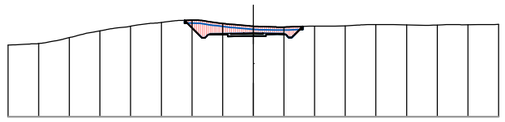


Perfil: 0+800.00
P.K.: 0+800,00
C09

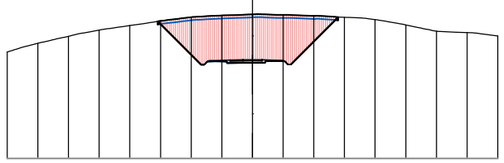


Perfil: 0+860.00
P.K.: 0+860,00
C09

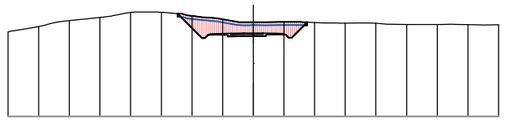


Perfil: 0+920.00
P.K.: 0+920,00
C09

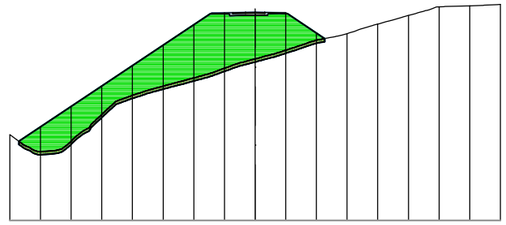


Perfil: 0+780.00
P.K.: 0+780,00
C09

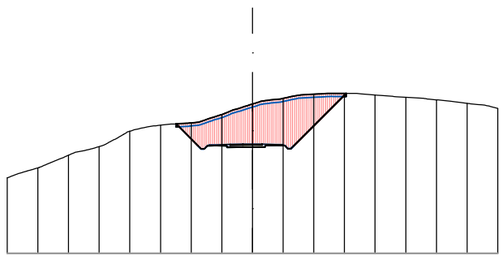

Perfil: 0+840.00
P.K.: 0+840,00
C09

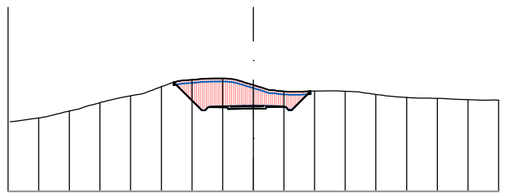

Perfil: 0+900.00
P.K.: 0+900,00
C09

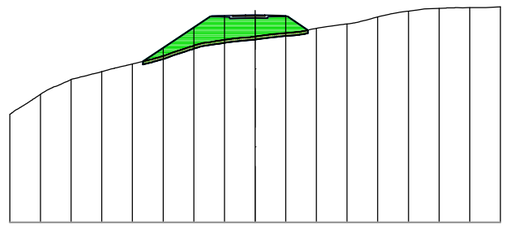


Fecha último guardado: 10-jun.-25
Ruta fichero: sector 4.1 ppru benidorm sareb-tm\01-proyecto\02-planos\25005-dwg\01.5-trazado_perf_transver-v.1.01.dwg


PROMOTOR: AGRUPACIÓN DE INTERÉS URBANÍSTICO CIUDAD MÉDICO RESIDENCIAL DE BENIDORM	PROYECTO: **ACTUALIZACIÓN DEL PROYECTO DE CONSTRUCCIÓN DE LA URBANIZACIÓN DEL SECTOR 4/1 DEL PLAN GENERAL DE BENIDORM**	EL REDACTOR: cainur · Ingeniero de Caminos Canales y Puertos José Ramón García Pastor	ESCALA: 1/1000	Nº EXPEDIENTE: 25005-CNR FECHA: MARZO 2025	TÍTULO DEL PLANO: **TRAZADO. Perfiles transversales** CALLE 9	Nº DE PLANO: V.1 1.5 HOJA Nº 054 de129

CALLE 9 (8/11)


Perfil: 0+960.00
P.K.: 0+960,00
C09

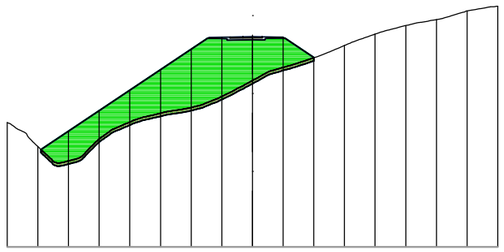


Perfil: 1+000.00
P.K.: 1+000,00
C09

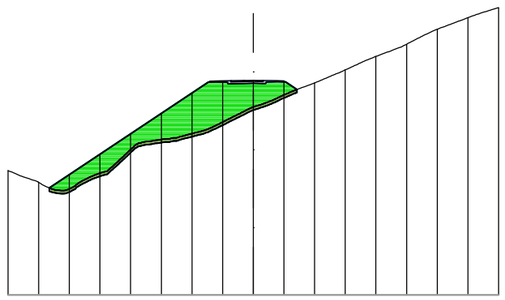


Perfil: 1+040.00
P.K.: 1+040,00
C09

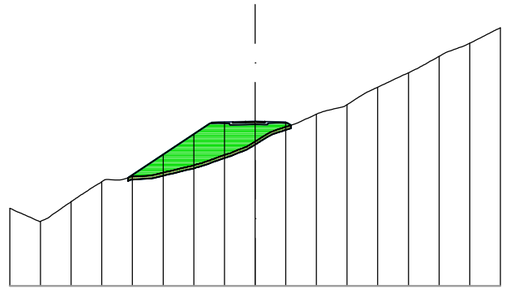


Perfil: 0+940.00
P.K.: 0+940,00
C09

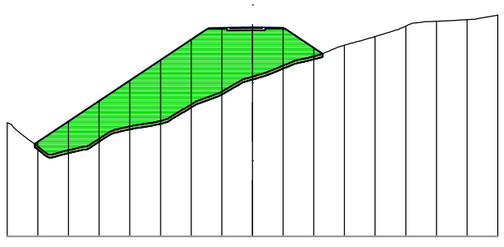

Perfil: 0+980.00
P.K.: 0+980,00
C09

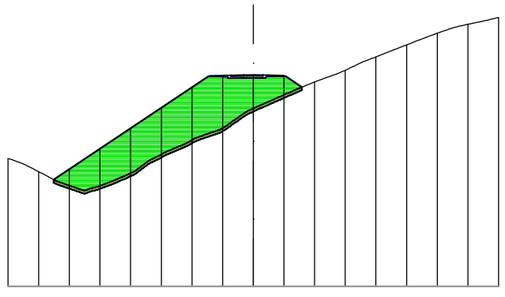

Perfil: 1+020.00
P.K.: 1+020,00
C09

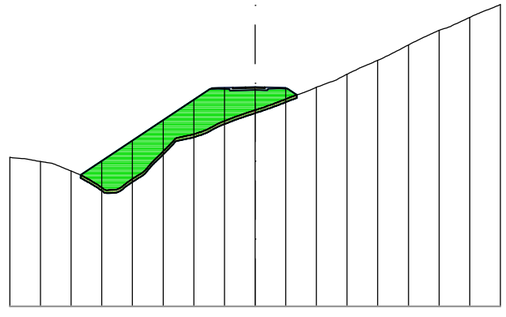


Fecha último guardado: 10-jun.-25
Ruta fichero: sector 4-1 pgou benidorm sareb-xmi01-proyectos\02-planos\25005-dwg-01.5-trazado_perf_transver-v1.01.dwg


PROMOTOR: AGRUPACIÓN DE INTERÉS URBANÍSTICO CIUDAD MÉDICO RESIDENCIAL DE BENIDORM	PROYECTO: **ACTUALIZACIÓN DEL PROYECTO DE CONSTRUCCIÓN DE LA URBANIZACIÓN DEL SECTOR 4/1 DEL PLAN GENERAL DE BENIDORM**	EL REDACTOR: cainur Ingeniero de Caminos, Canales y Puertos José Ramón García Pastor	ESCALA: 1/1000	Nº EXPEDIENTE: 25005-CNR FECHA: MARZO 2025	TÍTULO DEL PLANO: **TRAZADO.** **Perfiles transversales** CALLE 9	Nº DE PLANO: V.1 1.5 HOJA Nº 055 de129

CALLE 9 (9/11)


Perfil: 1+080.00
P.K.: 1+080,00
C09

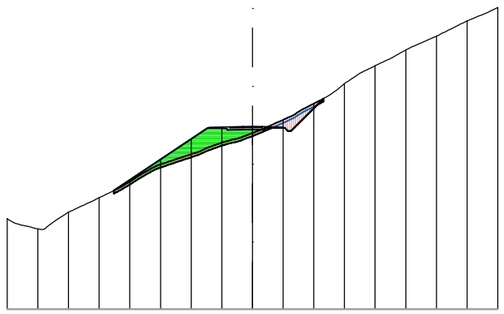


Perfil: 1+120.00
P.K.: 1+120,00
C09

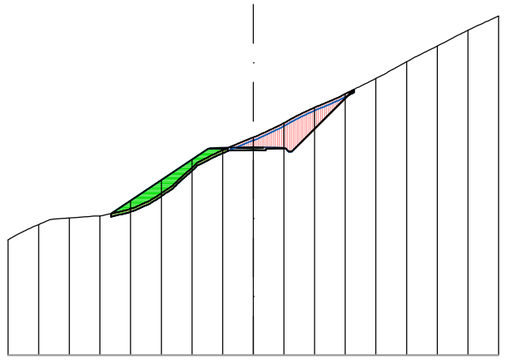


Perfil: 1+160.00
P.K.: 1+160,00
C09

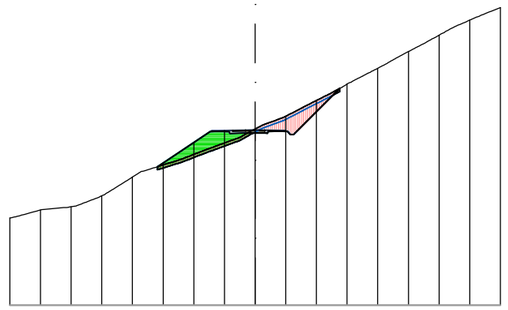


Perfil: 1+060.00
P.K.: 1+060,00
C09

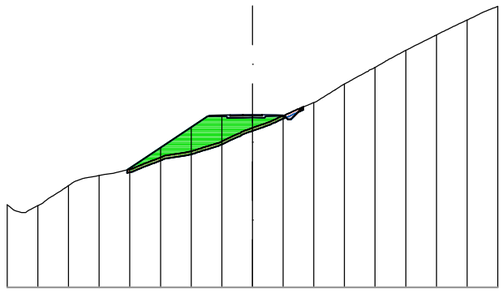

Perfil: 1+100.00
P.K.: 1+100,00
C09

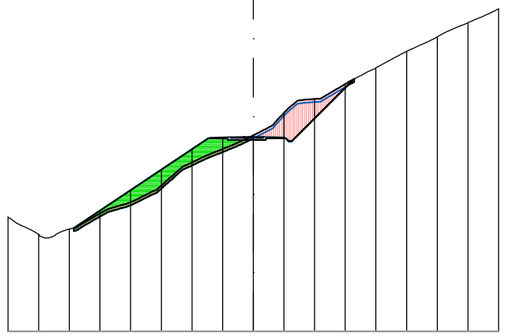

Perfil: 1+140.00
P.K.: 1+140,00
C09

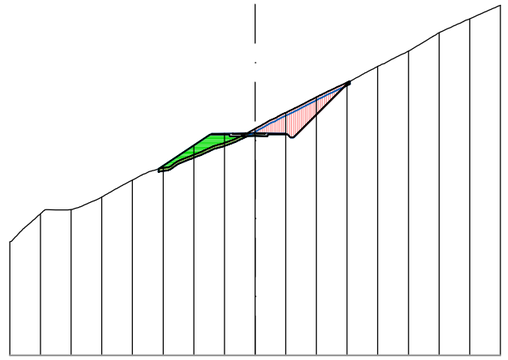


Fecha último guardado: 10-jun.-25
Ruta fichero: sector4.1 pgou benidorm sareb-tm\01-proyecto\02-planos\25005-dwg-01.5-trazado_perf_transver-v1.01.dwg


PROMOTOR: AGRUPACIÓN DE INTERÉS URBANÍSTICO CIUDAD MÉDICO RESIDENCIAL DE BENIDORM	PROYECTO: **ACTUALIZACIÓN DEL PROYECTO DE CONSTRUCCIÓN DE LA URBANIZACIÓN DEL SECTOR 4/1 DEL PLAN GENERAL DE BENIDORM**	EL REDACTOR: cainur Ingeniero de Caminos Canales y Puertos José Ramón García Pastor	ESCALA: 1/1000	Nº EXPEDIENTE: 25005-CNR FECHA: MARZO 2025	TÍTULO DEL PLANO: **TRAZADO.** **Perfiles transversales** CALLE 9	Nº DE PLANO: V.1 1.5 HOJA Nº 056 de129

CALLE 9 (10/11)


Perfil: 1+200.00
P.K.: 1+200,00
C09

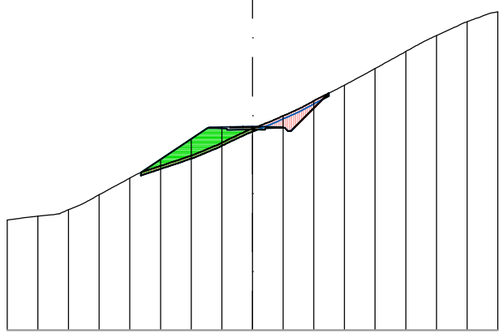


Perfil: 1+240.00
P.K.: 1+240,00
C09

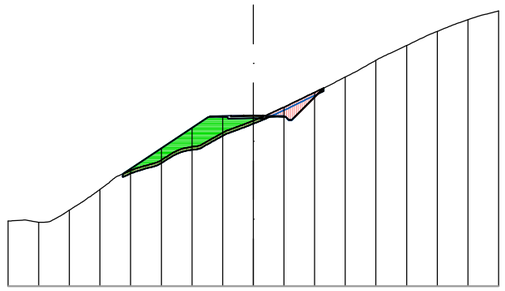


Perfil: 1+280.00
P.K.: 1+280,00
C09

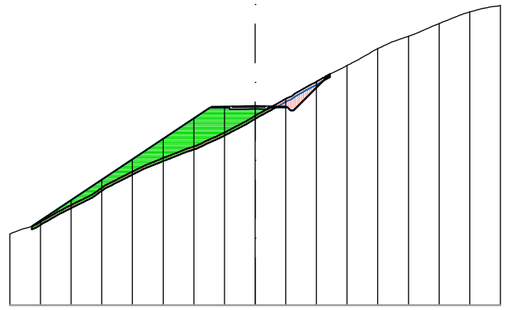


Perfil: 1+180.00
P.K.: 1+180,00
C09

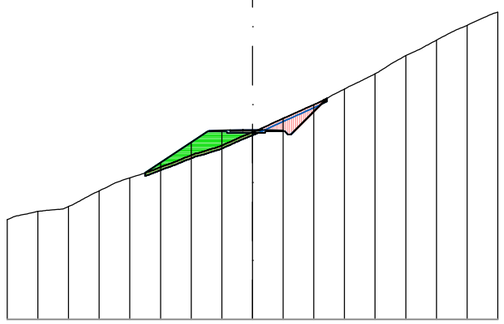

Perfil: 1+220.00
P.K.: 1+220,00
C09

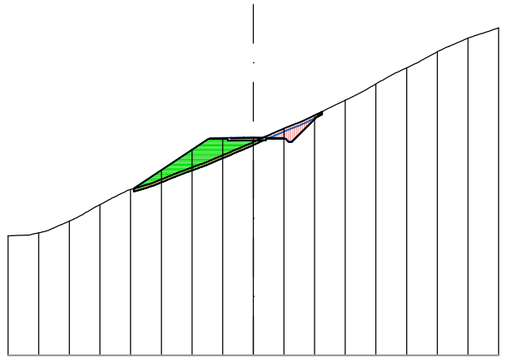

Perfil: 1+260.00
P.K.: 1+260,00
C09

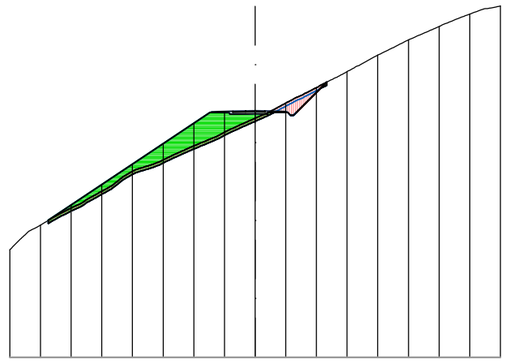


Fecha último guardado: 10-jun.-25
Ruta fichero: sector4.1 pgou benidorm sareb-tm\01-proyecto\02-planos\25005-dwg-01.5-trazado_perf_transver-v1.01.dwg


PROMOTOR: AGRUPACIÓN DE INTERÉS URBANÍSTICO CIUDAD MÉDICO RESIDENCIAL DE BENIDORM	PROYECTO: **ACTUALIZACIÓN DEL PROYECTO DE CONSTRUCCIÓN DE LA URBANIZACIÓN DEL SECTOR 4/1 DEL PLAN GENERAL DE BENIDORM**	EL REDACTOR: cainur Ingeniero de Caminos Canales y Puertos José Ramón García Pastor	ESCALA: 1/1000	Nº EXPEDIENTE: 25005-CNR FECHA: MARZO 2025	TÍTULO DEL PLANO: **TRAZADO. Perfiles transversales** CALLE 9	Nº DE PLANO: V.1 1.5 HOJA Nº 057 de129

CALLE 9 (11/11)


Perfil: 1+320.00
P.K.: 1+320,00
C09

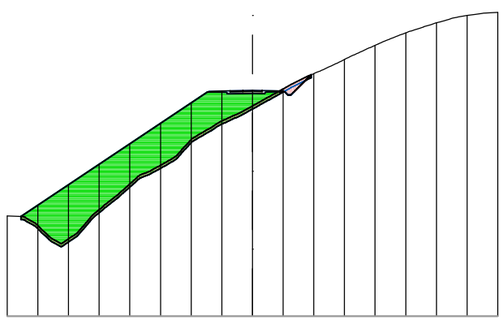


Perfil: 1+360.00
P.K.: 1+360,00
C09

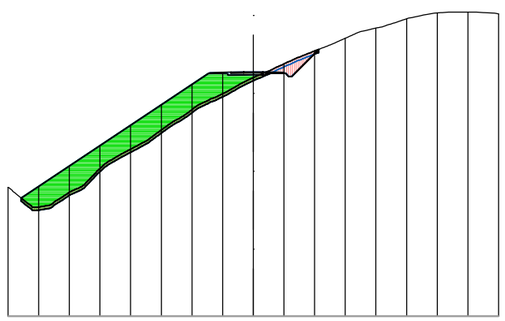


Perfil: 1+400.00
P.K.: 1+400,00
C09

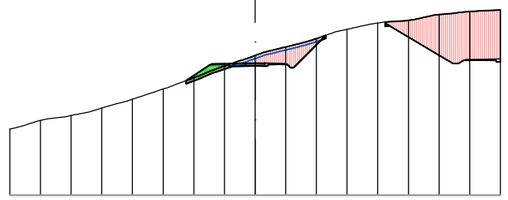


Perfil: 1+300.00
P.K.: 1+300,00
C09

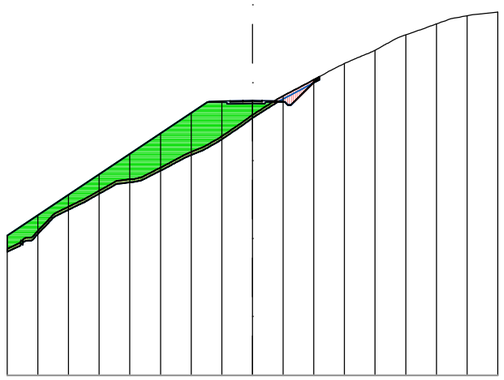

Perfil: 1+340.00
P.K.: 1+340,00
C09

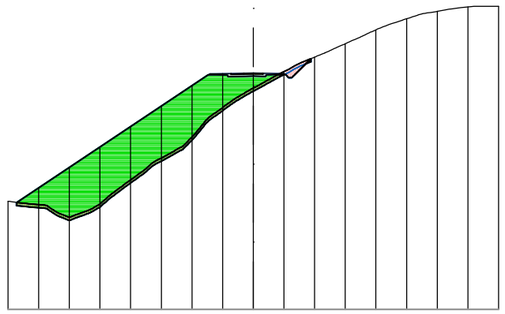

Perfil: 1+380.00
P.K.: 1+380,00
C09

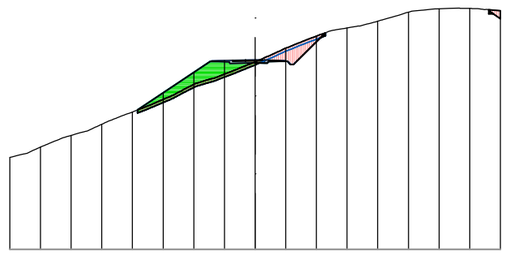


Fecha último guardado: 10-jun.-25
Ruta fichero: sector4.1 pgou benidorm sareb-tm\01-proyecto\02-planos\25005-dwg-01.5-trazado_perf_transver-v1.01.dwg


PROMOTOR: AGRUPACIÓN DE INTERÉS URBANÍSTICO CIUDAD MÉDICO RESIDENCIAL DE BENIDORM	PROYECTO: **ACTUALIZACIÓN DEL PROYECTO DE CONSTRUCCIÓN DE LA URBANIZACIÓN DEL SECTOR 4/1 DEL PLAN GENERAL DE BENIDORM**	EL REDACTOR: cainur Ingeniero de Caminos Canales y Puertos José Ramón García Pastor	ESCALA: 1/1000	Nº EXPEDIENTE: 25005-CNR FECHA: MARZO 2025	TÍTULO DEL PLANO: **TRAZADO. Perfiles transversales** CALLE 9	Nº DE PLANO: V.1 1.5 HOJA Nº 058 de129

CALLE 10 (1/1)


Perfil: 0+020.00 (155)
P.K.: 0+020,00
C10

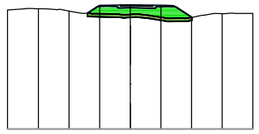


Perfil: 0+048.92 (158)
P.K.: 0+048,92
C10

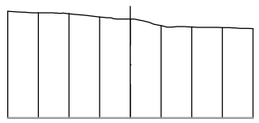


Perfil: 0+010.00 (154)
P.K.: 0+010,00
C10

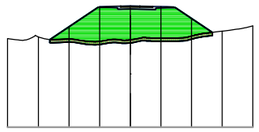


Perfil: 0+040.00 (157)
P.K.: 0+040,00
C10

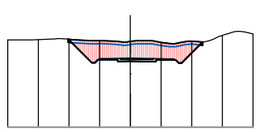

Perfil: 0+030.00 (156)
P.K.: 0+030,00
C10

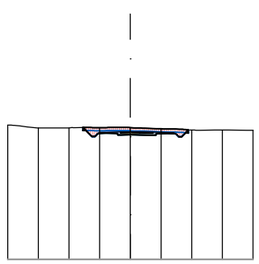

Perfil: 0+000.00 (153)
P.K.: 0+000,00
C10

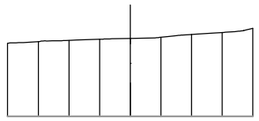


Fecha último guardado: 10-jun.-25
Ruta fichero: sector-4-1.pgou benidorm sareb-tmi01-proyecto\02-planos\25005-dwg-01.5-trazado_perf_transver-v1.01.dwg


PROMOTOR: AGRUPACIÓN DE INTERÉS URBANÍSTICO CIUDAD MÉDICO RESIDENCIAL DE BENIDORM	PROYECTO: **ACTUALIZACIÓN DEL PROYECTO DE CONSTRUCCIÓN DE LA URBANIZACIÓN DEL SECTOR 4/1 DEL PLAN GENERAL DE BENIDORM**	EL REDACTOR: cainur Ingeniero de Caminos Canales y Puertos José Ramón García Pastor	ESCALA: 1/1000	Nº EXPEDIENTE: 25005-CNR FECHA: MARZO 2025	TÍTULO DEL PLANO: **TRAZADO. Perfiles transversales** CALLE 10	Nº DE PLANO: V.1 1.5 HOJA Nº 059 de129

CALLE 11 (1/1)


Perfil: 0+020.00
P.K.: 0+020,00
C11

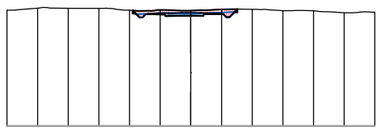


Perfil: 0+050.00
P.K.: 0+050,00
C11

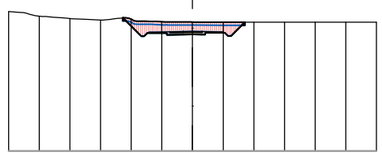


Perfil: 0+075.62
P.K.: 0+075,62
C11

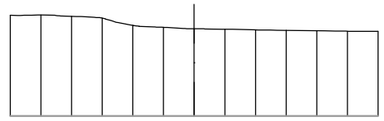


Perfil: 0+010.00
P.K.: 0+010,00
C11

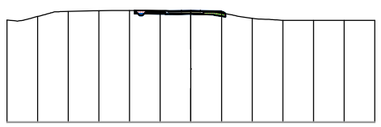


Perfil: 0+040.00
P.K.: 0+040,00
C11

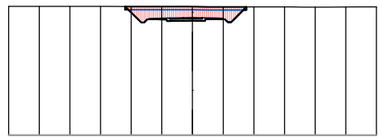


Perfil: 0+070.00
P.K.: 0+070,00
C11

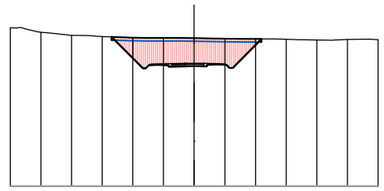


Perfil: 0+000.00
P.K.: 0+000,00
C11

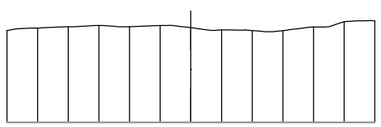

Perfil: 0+030.00
P.K.: 0+030,00
C11

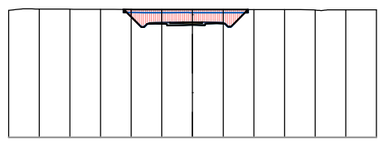

Perfil: 0+060.00
P.K.: 0+060,00
C11

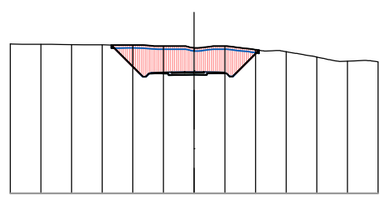


Fecha último guardado: 10-jun.-25
Ruta fichero: sector-4-1.pgou benidorm sareb-tmi01-proyecto\02-planos\25005-dwg-01.5-trazado_perf_ltransver-v1.01.dwg


PROMOTOR: AGRUPACIÓN DE INTERÉS URBANÍSTICO CIUDAD MÉDICO RESIDENCIAL DE BENIDORM	PROYECTO: **ACTUALIZACIÓN DEL PROYECTO DE CONSTRUCCIÓN DE LA URBANIZACIÓN DEL SECTOR 4/1 DEL PLAN GENERAL DE BENIDORM**	EL REDACTOR: cainur Ingeniero de Caminos Canales y Puertos José Ramón García Pastor	ESCALA: 1/1000	Nº EXPEDIENTE: 25005-CNR FECHA: MARZO 2025	TÍTULO DEL PLANO: **TRAZADO. Perfiles transversales** CALLE 11	Nº DE PLANO: V.1 1.5 HOJA Nº 060 de129

CALLE 12 (1/5)


Perfil: 0+020.00
P.K.: 0+020,00
C12

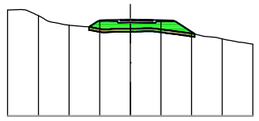


Perfil: 0+050.00
P.K.: 0+050,00
C12

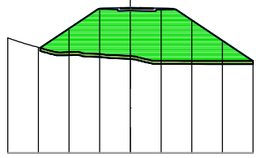


Perfil: 0+080.00
P.K.: 0+080,00
C12

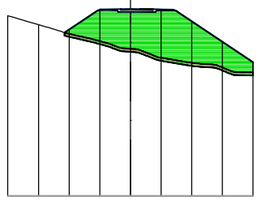


Perfil: 0+110.00
P.K.: 0+110,00
C12

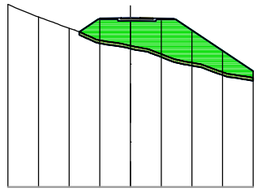


Perfil: 0+010.00
P.K.: 0+010,00
C12

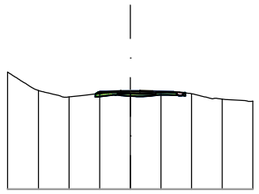


Perfil: 0+040.00
P.K.: 0+040,00
C12

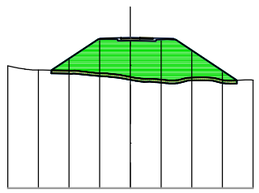


Perfil: 0+070.00
P.K.: 0+070,00
C12

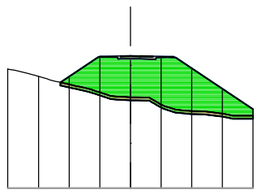


Perfil: 0+100.00
P.K.: 0+100,00
C12

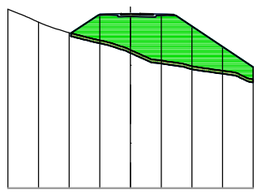


Perfil: 0+000.00
P.K.: 0+000,00
C12

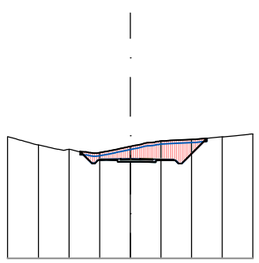


Perfil: 0+030.00
P.K.: 0+030,00
C12

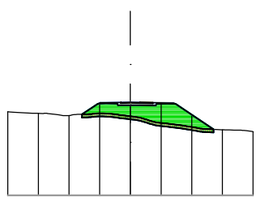

Perfil: 0+060.00
P.K.: 0+060,00
C12

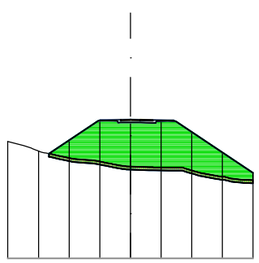

Perfil: 0+090.00
P.K.: 0+090,00
C12

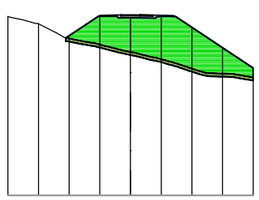


Fecha último guardado: 10-jun.-25
Ruta fichero: sector 4.1 pgou benidorm sareb-tmi01-proyecto\02-planos\25005-dwg-01.5-trazado_perf_ltransver-v1.01.dwg


PROMOTOR: AGRUPACIÓN DE INTERÉS URBANÍSTICO CIUDAD MÉDICO RESIDENCIAL DE BENIDORM	PROYECTO: **ACTUALIZACIÓN DEL PROYECTO DE CONSTRUCCIÓN DE LA URBANIZACIÓN DEL SECTOR 4/1 DEL PLAN GENERAL DE BENIDORM**	EL REDACTOR: cainur Ingeniero de Caminos Canales y Puertos José Ramón García Pastor	ESCALA: 1/1000	Nº EXPEDIENTE: 25005-CNR FECHA: MARZO 2025	TÍTULO DEL PLANO: **TRAZADO.** **Perfiles transversales** CALLE 12	Nº DE PLANO: V.1 1.5 HOJA Nº 061 de129

CALLE 12 (2/5)


Perfil: 0+130.00
P.K.: 0+130,00
C12

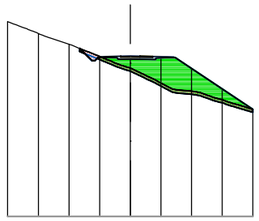


Perfil: 0+150.00
P.K.: 0+150,00
C12

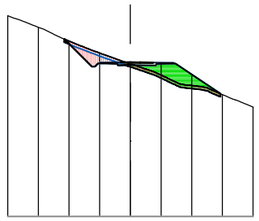


Perfil: 0+170.00
P.K.: 0+170,00
C12

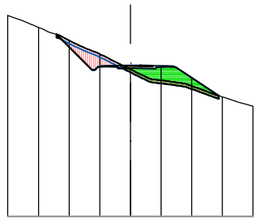


Perfil: 0+190.00
P.K.: 0+190,00
C12

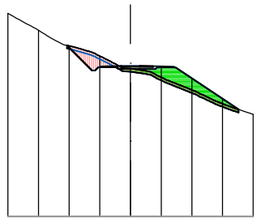


Perfil: 0+120.00
P.K.: 0+120,00
C12

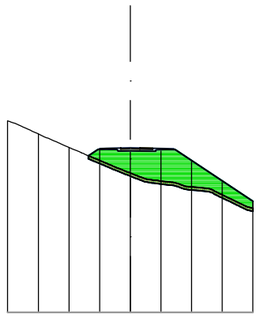


Perfil: 0+140.00
P.K.: 0+140,00
C12

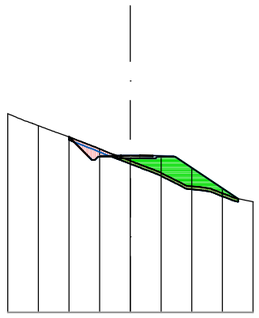

Perfil: 0+160.00
P.K.: 0+160,00
C12

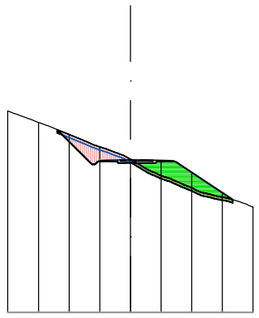

Perfil: 0+180.00
P.K.: 0+180,00
C12

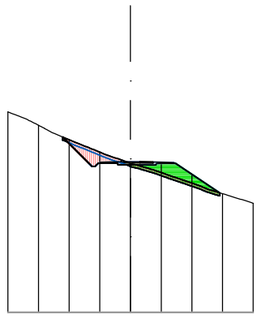


Fecha último guardado: 10-jun.-25
Ruta fichero: sector 4.1 pgou benidorm sareb-tm\01-proyecto\02-planos\25005-dwg-01.5-trazado_perf_transver-v1.01.dwg


PROMOTOR: AGRUPACIÓN DE INTERÉS URBANÍSTICO CIUDAD MÉDICO RESIDENCIAL DE BENIDORM	PROYECTO: **ACTUALIZACIÓN DEL PROYECTO DE CONSTRUCCIÓN DE LA URBANIZACIÓN DEL SECTOR 4/1 DEL PLAN GENERAL DE BENIDORM**	EL REDACTOR: cainur · Ingeniero de Caminos Canales y Puertos José Ramón García Pastor	ESCALA: 1/1000	Nº EXPEDIENTE: 25005-CNR FECHA: MARZO 2025	TÍTULO DEL PLANO: **TRAZADO. Perfiles transversales** CALLE 12	Nº DE PLANO: V.1 1.5 HOJA Nº 062 de129

CALLE 12 (3/5)


Perfil: 0+210.00
P.K.: 0+210,00
C12

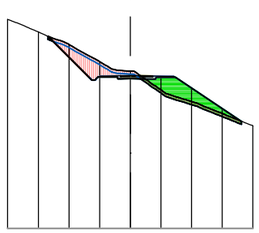


Perfil: 0+230.00
P.K.: 0+230,00
C12

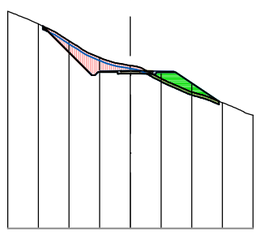


Perfil: 0+250.00
P.K.: 0+250,00
C12

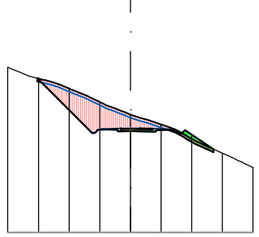


Perfil: 0+270.00
P.K.: 0+270,00
C12

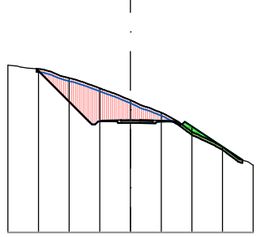


Perfil: 0+200.00
P.K.: 0+200,00
C12

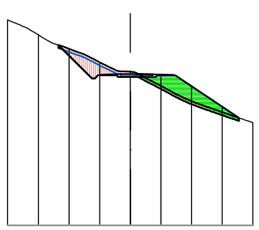


Perfil: 0+220.00
P.K.: 0+220,00
C12

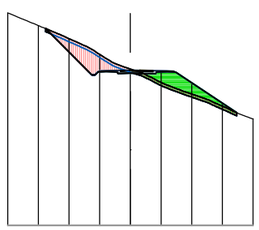

Perfil: 0+240.00
P.K.: 0+240,00
C12

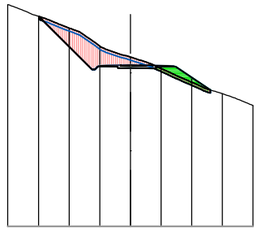

Perfil: 0+260.00
P.K.: 0+260,00
C12

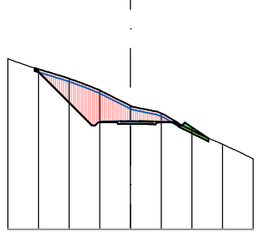


Fecha último guardado: 10-jun.-25
Ruta fichero: sector 4-1 poyo benidorm sareb-trim01-proyecto\02-planos\25005-dwg-01.5-trazado_perf_transver-v1.01.dwg


PROMOTOR: AGRUPACIÓN DE INTERÉS URBANÍSTICO CIUDAD MÉDICO RESIDENCIAL DE BENIDORM	PROYECTO: **ACTUALIZACIÓN DEL PROYECTO DE CONSTRUCCIÓN DE LA URBANIZACIÓN DEL SECTOR 4/1 DEL PLAN GENERAL DE BENIDORM**	EL REDACTOR: cainur Ingeniero de Caminos Canales y Puertos José Ramón García Pastor	ESCALA: 1/1000	Nº EXPEDIENTE: 25005-CNR FECHA: MARZO 2025	TÍTULO DEL PLANO: **TRAZADO. Perfiles transversales** CALLE 12	Nº DE PLANO: V.1 1.5 HOJA Nº 063 de129

CALLE 12 (4/5)


Perfil: 0+300.00
P.K.: 0+300,00
C12

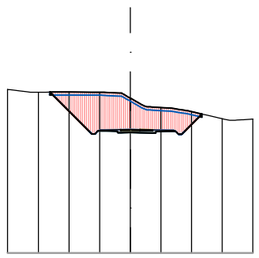


Perfil: 0+330.00
P.K.: 0+330,00
C12

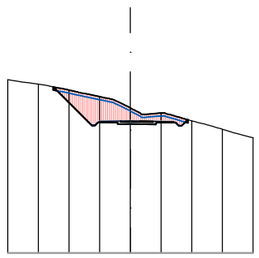


Perfil: 0+360.00
P.K.: 0+360,00
C12

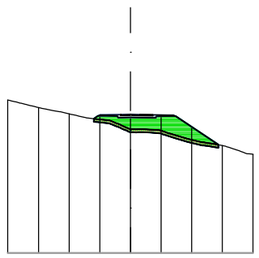


Perfil: 0+390.00
P.K.: 0+390,00
C12

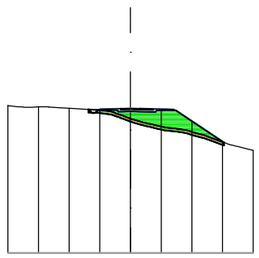


Perfil: 0+290.00
P.K.: 0+290,00
C12

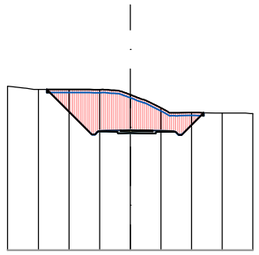


Perfil: 0+320.00
P.K.: 0+320,00
C12

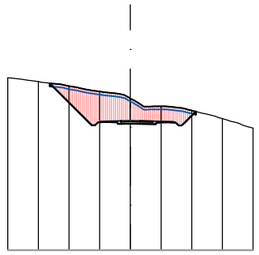


Perfil: 0+350.00
P.K.: 0+350,00
C12

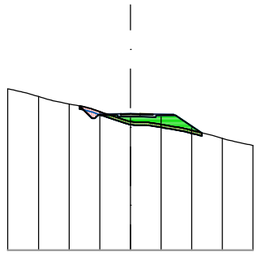


Perfil: 0+380.00
P.K.: 0+380,00
C12

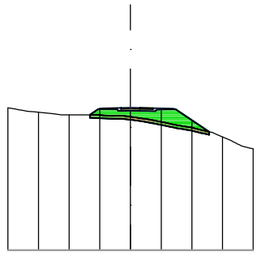


Perfil: 0+280.00
P.K.: 0+280,00
C12

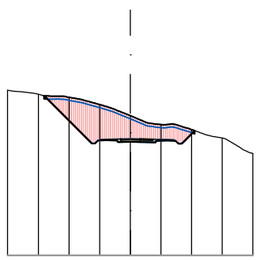


Perfil: 0+310.00
P.K.: 0+310,00
C12

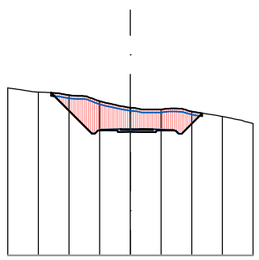

Perfil: 0+340.00
P.K.: 0+340,00
C12

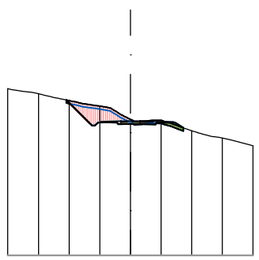

Perfil: 0+370.00
P.K.: 0+370,00
C12

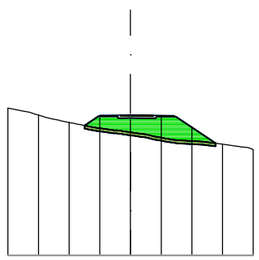


Fecha último guardado: 10-jun.-25
Ruta fichero: sector 4.1 pgou benidorm sareb-tm\01-proyecto\02-planos\25005-dwg-01.5-trazado_perf_transver-v1.01.dwg


PROMOTOR: AGRUPACIÓN DE INTERÉS URBANÍSTICO CIUDAD MÉDICO RESIDENCIAL DE BENIDORM	PROYECTO: **ACTUALIZACIÓN DEL PROYECTO DE CONSTRUCCIÓN DE LA URBANIZACIÓN DEL SECTOR 4/1 DEL PLAN GENERAL DE BENIDORM**	EL REDACTOR: cainur Ingeniero de Caminos, Canales y Puertos José Ramón García Pastor	ESCALA: 1/1000	Nº EXPEDIENTE: 25005-CNR FECHA: MARZO 2025	TÍTULO DEL PLANO: **TRAZADO. Perfiles transversales** CALLE 12	Nº DE PLANO: V.1 1.5 HOJA Nº 064 de129

CALLE 12 (5/5)


Perfil: 0+410.00
P.K.: 0+410,00
C12

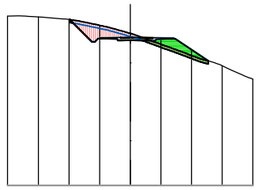


Perfil: 0+430.00
P.K.: 0+430,00
C12

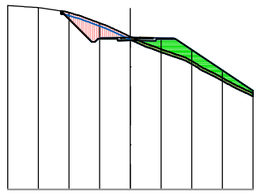


Perfil: 0+450.00
P.K.: 0+450,00
C12

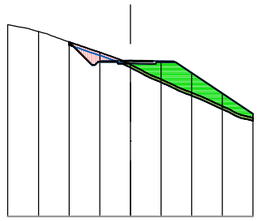


Perfil: 0+470.00
P.K.: 0+470,00
C12

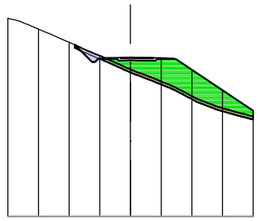


Perfil: 0+481.73
P.K.: 0+481,73
C12

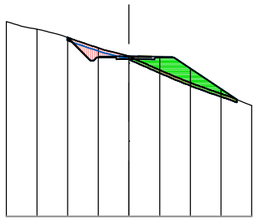


Perfil: 0+400.00
P.K.: 0+400,00
C12

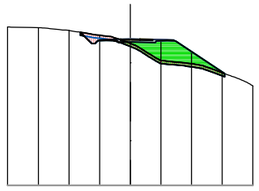


Perfil: 0+420.00
P.K.: 0+420,00
C12

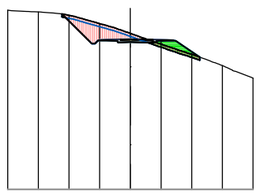


Perfil: 0+440.00
P.K.: 0+440,00
C12

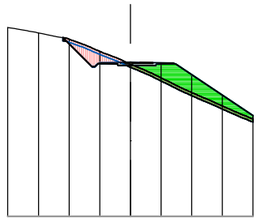

Perfil: 0+460.00
P.K.: 0+460,00
C12

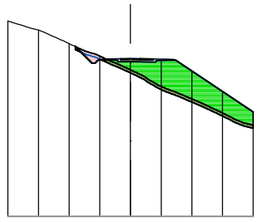

Perfil: 0+480.00
P.K.: 0+480,00
C12

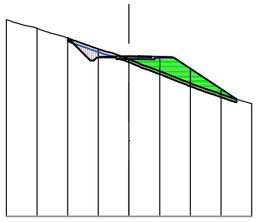


Fecha último guardado: 10-jun.-25
Ruta fichero: sector 4.1 ppgru benidorm aareb-tm\01-proyecto\02-planos\25005-dwg\01.5-trazado_perf_transver-v.1.01.dwg


PROMOTOR: AGRUPACIÓN DE INTERÉS URBANÍSTICO CIUDAD MÉDICO RESIDENCIAL DE BENIDORM	PROYECTO: **ACTUALIZACIÓN DEL PROYECTO DE CONSTRUCCIÓN DE LA URBANIZACIÓN DEL SECTOR 4/1 DEL PLAN GENERAL DE BENIDORM**	EL REDACTOR: cainur Ingeniero de Caminos Canales y Puertos José Ramón García Pastor	ESCALA: 1/1000	Nº EXPEDIENTE: 25005-CNR FECHA: MARZO 2025	TÍTULO DEL PLANO: **TRAZADO. Perfiles transversales** CALLE 12	Nº DE PLANO: V.1 1.5 HOJA Nº 065 de129

CALLE 13 - Camino deposito (1/4)


Perfil: 0+020.00
P.K.: 0+020,00
X_Camino_Deposito

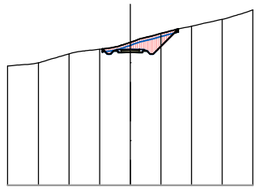


Perfil: 0+050.00
P.K.: 0+050,00
X_Camino_Deposito

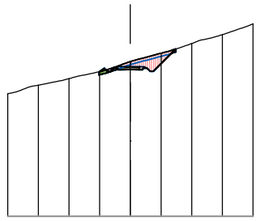


Perfil: 0+080.00
P.K.: 0+080,00
X_Camino_Deposito

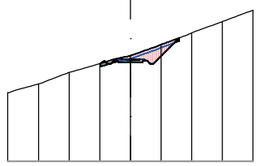


Perfil: 0+110.00
P.K.: 0+110,00
X_Camino_Deposito

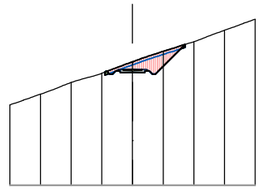


Perfil: 0+010.00
P.K.: 0+010,00
X_Camino_Deposito

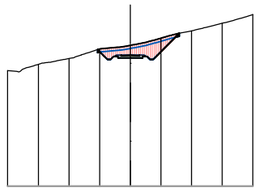


Perfil: 0+040.00
P.K.: 0+040,00
X_Camino_Deposito

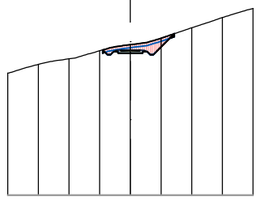


Perfil: 0+070.00
P.K.: 0+070,00
X_Camino_Deposito

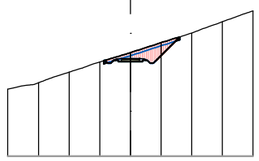


Perfil: 0+100.00
P.K.: 0+100,00
X_Camino_Deposito

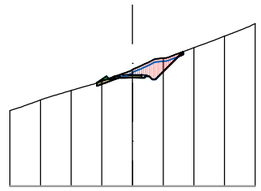


Perfil: 0+000.00
P.K.: 0+000,00
X_Camino_Deposito

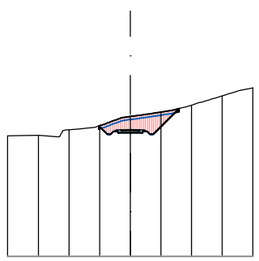


Perfil: 0+030.00
P.K.: 0+030,00
X_Camino_Deposito

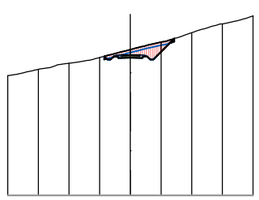

Perfil: 0+060.00
P.K.: 0+060,00
X_Camino_Deposito

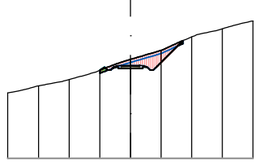

Perfil: 0+090.00
P.K.: 0+090,00
X_Camino_Deposito

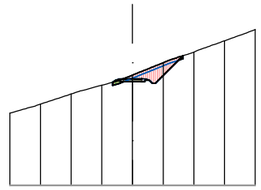


Fecha último guardado: 10-jun.-25
Ruta fichero: sector 4.1 pgou benidorm sareb-tm\01-proyecto\02-planos\25005-dwg-01.5-trazado_perf_transver-v1.01.dwg


PROMOTOR: AGRUPACIÓN DE INTERÉS URBANÍSTICO CIUDAD MÉDICO RESIDENCIAL DE BENIDORM	PROYECTO: **ACTUALIZACIÓN DEL PROYECTO DE CONSTRUCCIÓN DE LA URBANIZACIÓN DEL SECTOR 4/1 DEL PLAN GENERAL DE BENIDORM**	EL REDACTOR: cainur Ingeniero de Caminos Canales y Puertos José Ramón García Pastor	ESCALA: 1/1000	Nº EXPEDIENTE: 25005-CNR FECHA: MARZO 2025	TÍTULO DEL PLANO: **TRAZADO.** **Perfiles transversales** CALLE 13 - Camino deposito	Nº DE PLANO: V.1 1.5 HOJA Nº 066 de129

CALLE 13 - Camino deposito (2/4)


Perfil: 0+130.00
P.K.: 0+130,00
X_Camino_Deposito

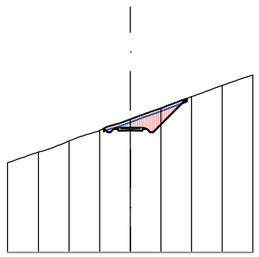


Perfil: 0+150.00
P.K.: 0+150,00
X_Camino_Deposito

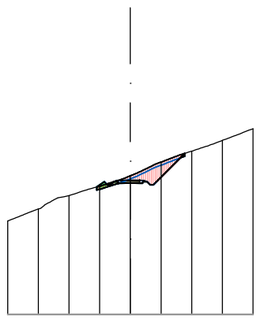


Perfil: 0+170.00
P.K.: 0+170,00
X_Camino_Deposito

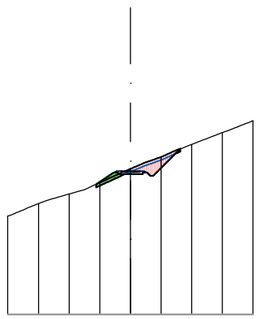


Perfil: 0+190.00
P.K.: 0+190,00
X_Camino_Deposito

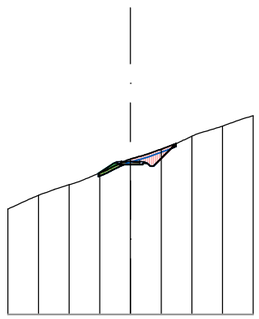


Perfil: 0+120.00
P.K.: 0+120,00
X_Camino_Deposito

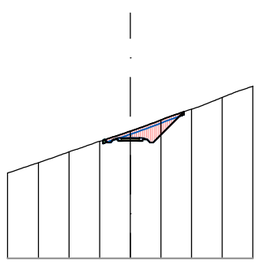


Perfil: 0+140.00
P.K.: 0+140,00
X_Camino_Deposito

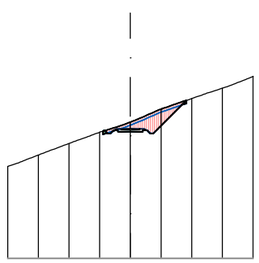

Perfil: 0+160.00
P.K.: 0+160,00
X_Camino_Deposito

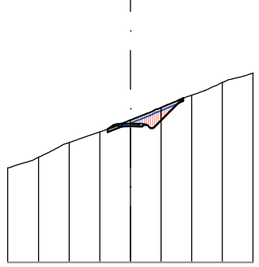

Perfil: 0+180.00
P.K.: 0+180,00
X_Camino_Deposito

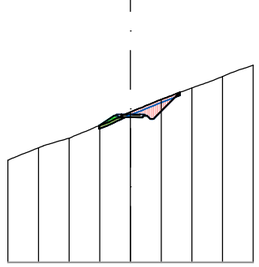


Fecha último guardado: 10-jun.-25
Ruta fichero: sector 4-1 poyo benidorm sareb-trm\01-proyecto\02-planos\25005-dwg-01.5-trazado_perf_transver-v1.01.dwg


PROMOTOR: AGRUPACIÓN DE INTERÉS URBANÍSTICO CIUDAD MÉDICO RESIDENCIAL DE BENIDORM	PROYECTO: **ACTUALIZACIÓN DEL PROYECTO DE CONSTRUCCIÓN DE LA URBANIZACIÓN DEL SECTOR 4/1 DEL PLAN GENERAL DE BENIDORM**	EL REDACTOR: cainur Ingeniero de Caminos Canales y Puertos José Ramón García Pastor	ESCALA: 1/1000	Nº EXPEDIENTE: 25005-CNR FECHA: MARZO 2025	TÍTULO DEL PLANO: **TRAZADO. Perfiles transversales** CALLE 13 - Camino deposito	Nº DE PLANO: V.1 1.5 HOJA Nº 067 de129

CALLE 13 - Camino deposito (3/4)


Perfil: 0+220.00
P.K.: 0+220,00
X_Camino_Deposito

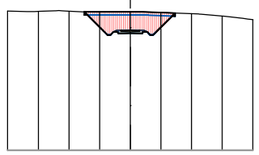


Perfil: 0+250.00
P.K.: 0+250,00
X_Camino_Deposito

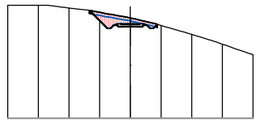


Perfil: 0+280.00
P.K.: 0+280,00
X_Camino_Deposito

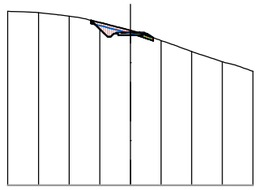


Perfil: 0+310.00
P.K.: 0+310,00
X_Camino_Deposito

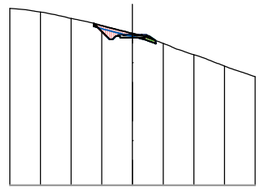

Perfil: 0+340.00
P.K.: 0+340,00
X_Camino_Deposito

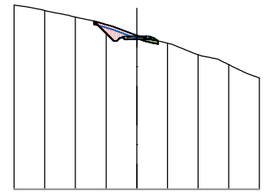


Perfil: 0+210.00
P.K.: 0+210,00
X_Camino_Deposito

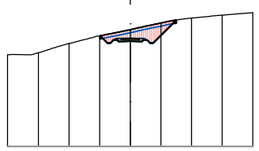


Perfil: 0+240.00
P.K.: 0+240,00
X_Camino_Deposito


Perfil: 0+270.00
P.K.: 0+270,00
X_Camino_Deposito

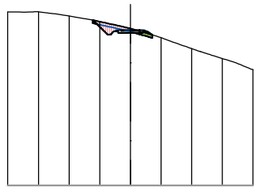


Perfil: 0+300.00
P.K.: 0+300,00
X_Camino_Deposito

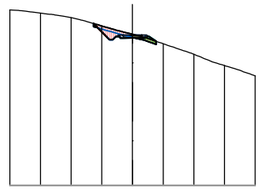


Perfil: 0+330.00
P.K.: 0+330,00
X_Camino_Deposito

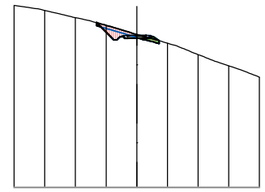


Perfil: 0+200.00
P.K.: 0+200,00
X_Camino_Deposito

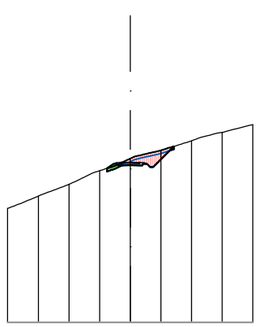


Perfil: 0+230.00
P.K.: 0+230,00
X_Camino_Deposito

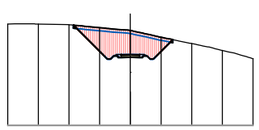


Perfil: 0+260.00
P.K.: 0+260,00
X_Camino_Deposito

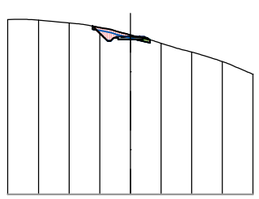

Perfil: 0+290.00
P.K.: 0+290,00
X_Camino_Deposito

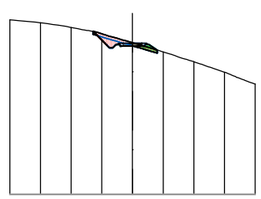

Perfil: 0+320.00
P.K.: 0+320,00
X_Camino_Deposito

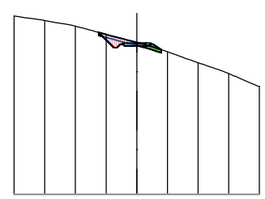


Fecha último guardado: 10-jun.-25
Ruta fichero: sector 4.1 pgou benidorm sareb-tm\01-proyecto\02-planos\25005-dwg-01.5-trazado_perf_transver-v1.01.dwg


PROMOTOR: AGRUPACIÓN DE INTERÉS URBANÍSTICO CIUDAD MÉDICO RESIDENCIAL DE BENIDORM	PROYECTO: **ACTUALIZACIÓN DEL PROYECTO DE CONSTRUCCIÓN DE LA URBANIZACIÓN DEL SECTOR 4/1 DEL PLAN GENERAL DE BENIDORM**	EL REDACTOR: cainur Ingeniero de Caminos, Canales y Puertos José Ramón García Pastor	ESCALA: 1/1000	Nº EXPEDIENTE: 25005-CNR FECHA: MARZO 2025	TÍTULO DEL PLANO: **TRAZADO.** **Perfiles transversales** CALLE 13 - Camino deposito	Nº DE PLANO: V.1 1.5 HOJA Nº 068 de129

CALLE 13 - Camino deposito (4/4)


Perfil: 0+370.00
P.K.: 0+370,00
X_Camino_Deposito

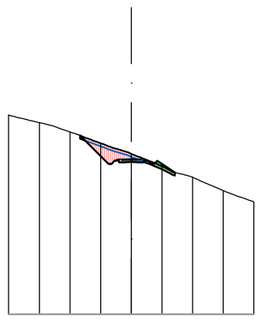


Perfil: 0+400.00
P.K.: 0+400,00
X_Camino_Deposito

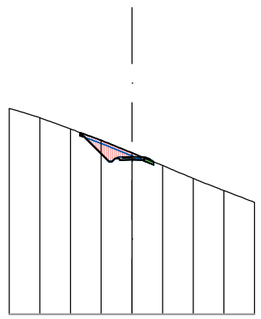


Perfil: 0+426.77
P.K.: 0+426,77
X_Camino_Deposito

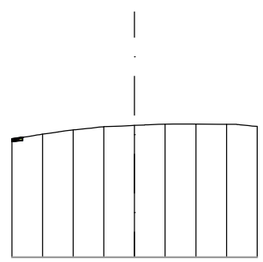


Perfil: 0+360.00
P.K.: 0+360,00
X_Camino_Deposito

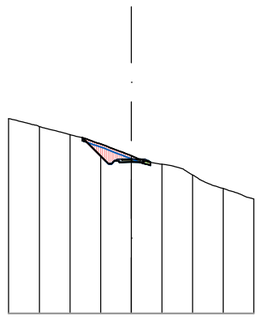


Perfil: 0+390.00
P.K.: 0+390,00
X_Camino_Deposito

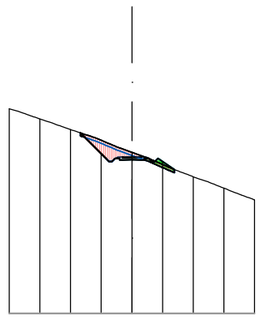


Perfil: 0+420.00
P.K.: 0+420,00
X_Camino_Deposito

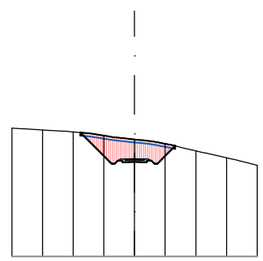


Perfil: 0+350.00
P.K.: 0+350,00
X_Camino_Deposito

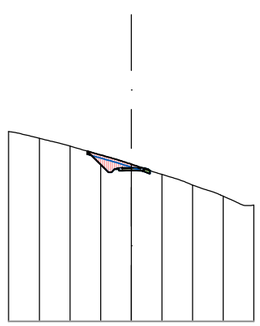

Perfil: 0+380.00
P.K.: 0+380,00
X_Camino_Deposito

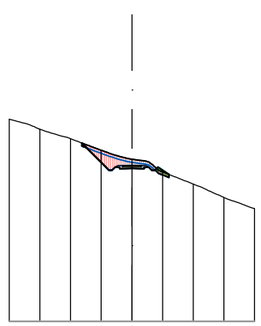

Perfil: 0+410.00
P.K.: 0+410,00
X_Camino_Deposito

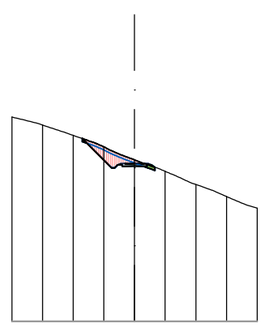


Fecha último guardado: 10-jun.-25
Ruta fichero: sector 4.1 pgou benidorm sareb-tm001-proyecto\002-planos\25005-dwg-01.5-trazado_perf_transver-v1.01.dwg


PROMOTOR: AGRUPACIÓN DE INTERÉS URBANÍSTICO CIUDAD MÉDICO RESIDENCIAL DE BENIDORM	PROYECTO: **ACTUALIZACIÓN DEL PROYECTO DE CONSTRUCCIÓN DE LA URBANIZACIÓN DEL SECTOR 4/1 DEL PLAN GENERAL DE BENIDORM**	EL REDACTOR: cainur Ingeniero de Caminos Canales y Puertos José Ramón García Pastor	ESCALA: 1/1000	Nº EXPEDIENTE: 25005-CNR FECHA: MARZO 2025	TÍTULO DEL PLANO: **TRAZADO. Perfiles transversales** CALLE 13 - Camino deposito	Nº DE PLANO: V.1 1.5 HOJA Nº 069 de129

CALLE 1 - Escalera (1/5)


Perfil: 0+002.00
P.K.: 0+002,00
C01_ESC

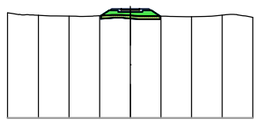


Perfil: 0+005.00
P.K.: 0+005,00
C01_ESC

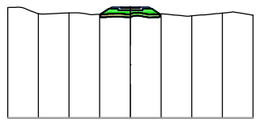


Perfil: 0+008.00
P.K.: 0+008,00
C01_ESC

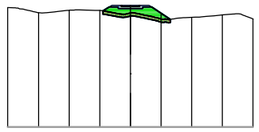


Perfil: 0+011.00
P.K.: 0+011,00
C01_ESC

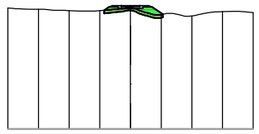


Perfil: 0+001.00
P.K.: 0+001,00
C01_ESC

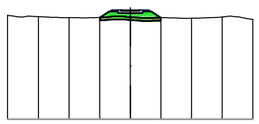


Perfil: 0+004.00
P.K.: 0+004,00
C01_ESC

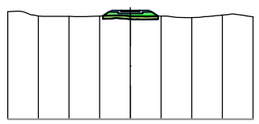


Perfil: 0+007.00
P.K.: 0+007,00
C01_ESC

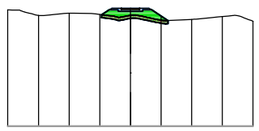


Perfil: 0+010.00
P.K.: 0+010,00
C01_ESC

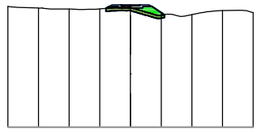


Perfil: 0+000.00
P.K.: 0+000,00
C01_ESC

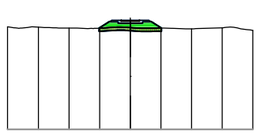


Perfil: 0+003.00
P.K.: 0+003,00
C01_ESC

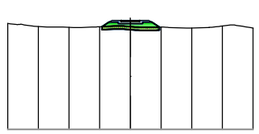

Perfil: 0+006.00
P.K.: 0+006,00
C01_ESC

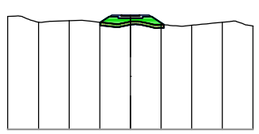

Perfil: 0+009.00
P.K.: 0+009,00
C01_ESC

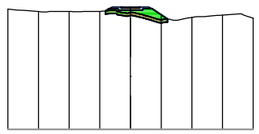


Fecha último guardado: 10-jun.-25
Ruta fichero: sector-4-1.pgou benidorm sareb-tmi01-proyecto\02-planos\25005-dwg-01.5-trazado_perf_transver-v1.01.dwg


PROMOTOR: AGRUPACIÓN DE INTERÉS URBANÍSTICO CIUDAD MÉDICO RESIDENCIAL DE BENIDORM	PROYECTO: **ACTUALIZACIÓN DEL PROYECTO DE CONSTRUCCIÓN DE LA URBANIZACIÓN DEL SECTOR 4/1 DEL PLAN GENERAL DE BENIDORM**	EL REDACTOR: cainur Ingeniero de Caminos Canales y Puertos José Ramón García Pastor	ESCALA: 1/1000	Nº EXPEDIENTE: 25005-CNR FECHA: MARZO 2025	TÍTULO DEL PLANO: **TRAZADO. Perfiles transversales** CALLE 1 - Escalera	Nº DE PLANO: V.1 1.5 HOJA Nº 070 de129

CALLE 1 - Escalera (2/5)


Perfil: 0+014.00
P.K.: 0+014,00
C01_ESC

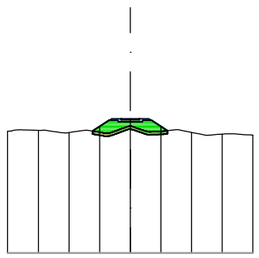


Perfil: 0+017.00
P.K.: 0+017,00
C01_ESC

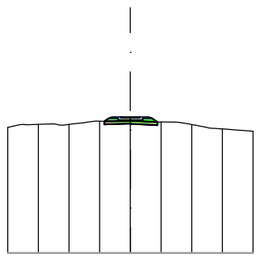


Perfil: 0+020.00
P.K.: 0+020,00
C01_ESC

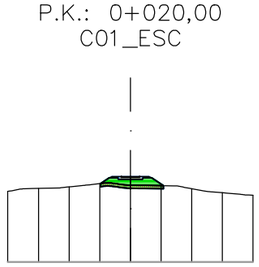


Perfil: 0+023.00
P.K.: 0+023,00
C01_ESC

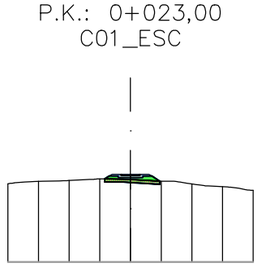


Perfil: 0+013.00
P.K.: 0+013,00
C01_ESC

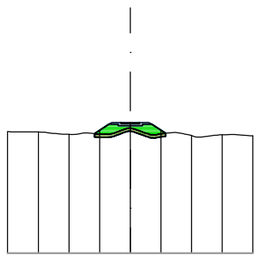


Perfil: 0+016.00
P.K.: 0+016,00
C01_ESC

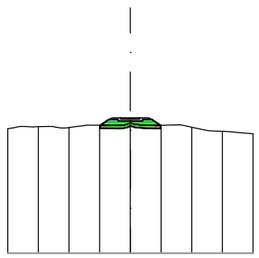


Perfil: 0+019.00
P.K.: 0+019,00
C01_ESC

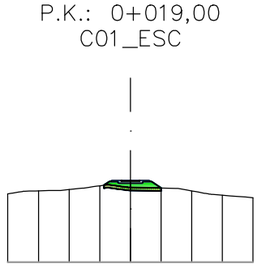


Perfil: 0+022.00
P.K.: 0+022,00
C01_ESC

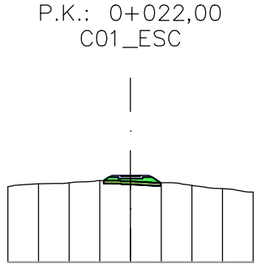


Perfil: 0+012.00
P.K.: 0+012,00
C01_ESC

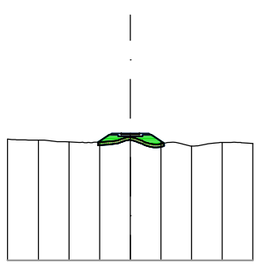


Perfil: 0+015.00
P.K.: 0+015,00
C01_ESC

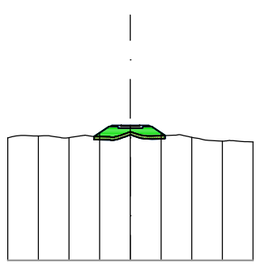

Perfil: 0+018.00
P.K.: 0+018,00
C01_ESC

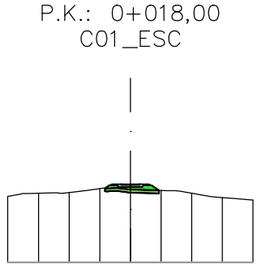

Perfil: 0+021.00
P.K.: 0+021,00
C01_ESC

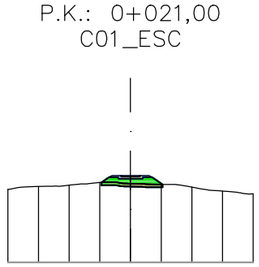


Fecha último guardado: 10-jun.-25
Ruta fichero: sector-4.1.pgou benidorm sareb-kmi01-proyectos\02-planos\25005-dwg-01.5-trazado_perf_transver-v1.01.dwg


PROMOTOR: AGRUPACIÓN DE INTERÉS URBANÍSTICO CIUDAD MÉDICO RESIDENCIAL DE BENIDORM	PROYECTO: **ACTUALIZACIÓN DEL PROYECTO DE CONSTRUCCIÓN DE LA URBANIZACIÓN DEL SECTOR 4/1 DEL PLAN GENERAL DE BENIDORM**	EL REDACTOR: cainur Ingeniero de Caminos Canales y Puertos José Ramón García Pastor	ESCALA: 1/1000	Nº EXPEDIENTE: 25005-CNR FECHA: MARZO 2025	TÍTULO DEL PLANO: **TRAZADO. Perfiles transversales** CALLE 1 - Escalera	Nº DE PLANO: V.1 1.5 HOJA Nº 071 de129

CALLE 1 - Escalera (3/5)


Perfil: 0+026.00
P.K.: 0+026,00
C01_ESC

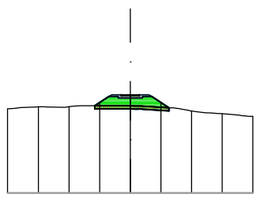


Perfil: 0+029.00
P.K.: 0+029,00
C01_ESC

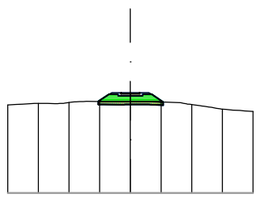


Perfil: 0+032.00
P.K.: 0+032,00
C01_ESC

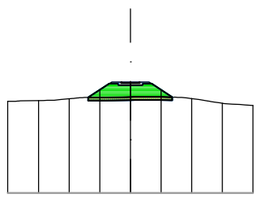


Perfil: 0+035.00
P.K.: 0+035,00
C01_ESC

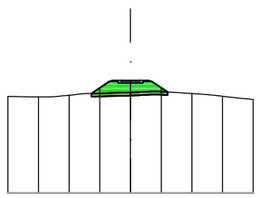


Perfil: 0+025.00
P.K.: 0+025,00
C01_ESC

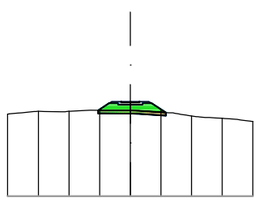


Perfil: 0+028.00
P.K.: 0+028,00
C01_ESC

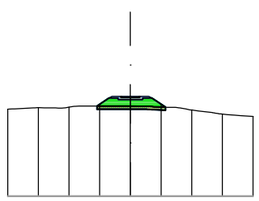


Perfil: 0+031.00
P.K.: 0+031,00
C01_ESC

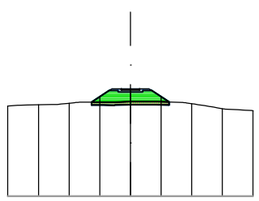


Perfil: 0+034.00
P.K.: 0+034,00
C01_ESC

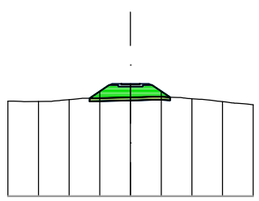


Perfil: 0+024.00
P.K.: 0+024,00
C01_ESC

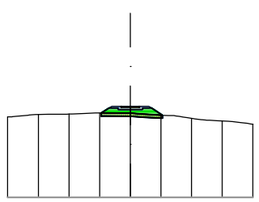


Perfil: 0+027.00
P.K.: 0+027,00
C01_ESC

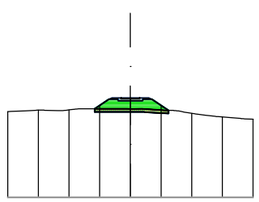

Perfil: 0+030.00
P.K.: 0+030,00
C01_ESC

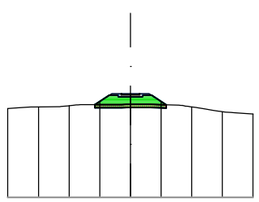

Perfil: 0+033.00
P.K.: 0+033,00
C01_ESC

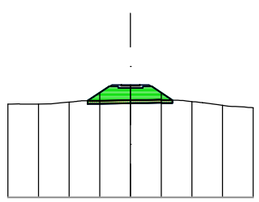


Fecha último guardado: 10-jun.-25
Ruta fichero: sector-4-1 pgou benidorm sareb-tmi01-proyecto\02-planos\25005-dwg-01.5-trazado_perf_transver-v1.01.dwg


PROMOTOR: AGRUPACIÓN DE INTERÉS URBANÍSTICO CIUDAD MÉDICO RESIDENCIAL DE BENIDORM	PROYECTO: **ACTUALIZACIÓN DEL PROYECTO DE CONSTRUCCIÓN DE LA URBANIZACIÓN DEL SECTOR 4/1 DEL PLAN GENERAL DE BENIDORM**	EL REDACTOR: cainur · Ingeniero de Caminos Canales y Puertos José Ramón García Pastor	ESCALA: 1/1000	Nº EXPEDIENTE: 25005-CNR FECHA: MARZO 2025	TÍTULO DEL PLANO: **TRAZADO. Perfiles transversales** CALLE 1 - Escalera	Nº DE PLANO: V.1 1.5 HOJA Nº 072 de129

CALLE 1 - Escalera (4/5)


Perfil: 0+038.00
P.K.: 0+038,00
C01_ESC

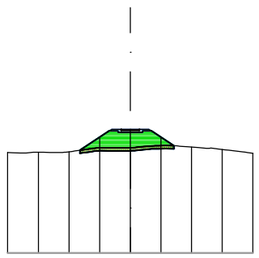


Perfil: 0+041.00
P.K.: 0+041,00
C01_ESC

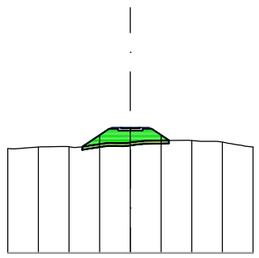


Perfil: 0+044.00
P.K.: 0+044,00
C01_ESC

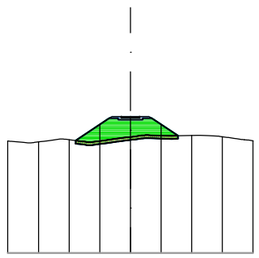


Perfil: 0+047.00
P.K.: 0+047,00
C01_ESC

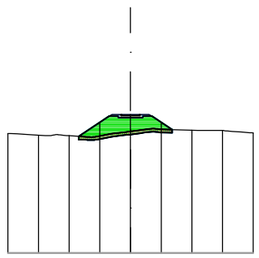


Perfil: 0+037.00
P.K.: 0+037,00
C01_ESC

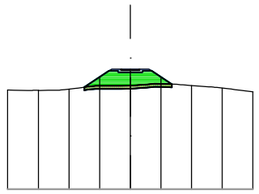


Perfil: 0+040.00
P.K.: 0+040,00
C01_ESC

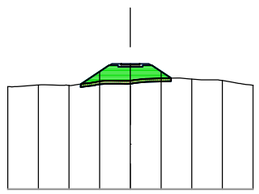


Perfil: 0+043.00
P.K.: 0+043,00
C01_ESC

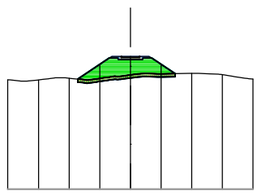


Perfil: 0+046.00
P.K.: 0+046,00
C01_ESC

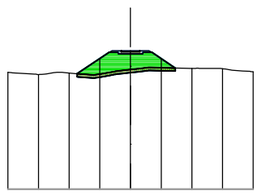


Perfil: 0+036.00
P.K.: 0+036,00
C01_ESC

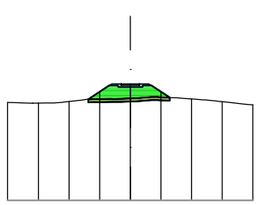


Perfil: 0+039.00
P.K.: 0+039,00
C01_ESC

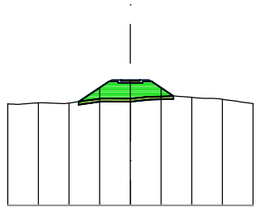

Perfil: 0+042.00
P.K.: 0+042,00
C01_ESC

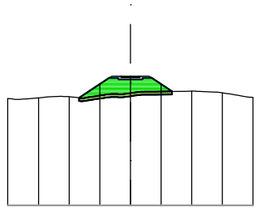

Perfil: 0+045.00
P.K.: 0+045,00
C01_ESC

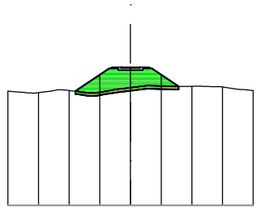


Fecha último guardado: 10-jun.-25
Ruta fichero: sector-4-1.pgou benidorm sareb-tmi01-proyectos\02-planos\25005-dwg-01.5-trazado_perf_transver-v1.01.dwg


PROMOTOR: AGRUPACIÓN DE INTERÉS URBANÍSTICO CIUDAD MÉDICO RESIDENCIAL DE BENIDORM	PROYECTO: **ACTUALIZACIÓN DEL PROYECTO DE CONSTRUCCIÓN DE LA URBANIZACIÓN DEL SECTOR 4/1 DEL PLAN GENERAL DE BENIDORM**	EL REDACTOR: cainur Ingeniero de Caminos Canales y Puertos José Ramón García Pastor	ESCALA: 1/1000	Nº EXPEDIENTE: 25005-CNR FECHA: MARZO 2025	TÍTULO DEL PLANO: **TRAZADO. Perfiles transversales** CALLE 1 - Escalera	Nº DE PLANO: V.1 1.5 HOJA Nº 073 de129

CALLE 1 - Escalera (5/5)


Perfil: 0+050.00
P.K.: 0+050,00
C01_ESC

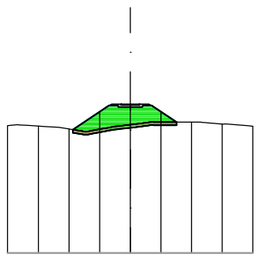


Perfil: 0+053.00
P.K.: 0+053,00
C01_ESC

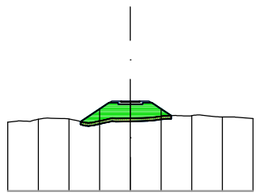


Perfil: 0+056.00
P.K.: 0+056,00
C01_ESC

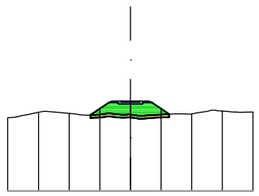


Perfil: 0+049.00
P.K.: 0+049,00
C01_ESC

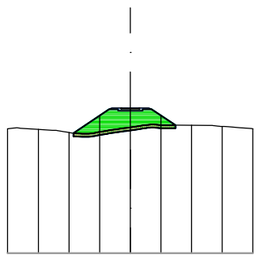


Perfil: 0+052.00
P.K.: 0+052,00
C01_ESC

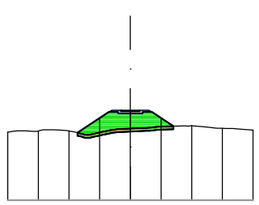


Perfil: 0+055.00
P.K.: 0+055,00
C01_ESC

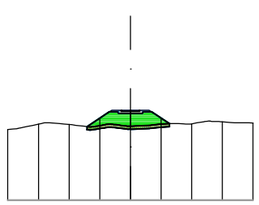


Perfil: 0+048.00
P.K.: 0+048,00
C01_ESC

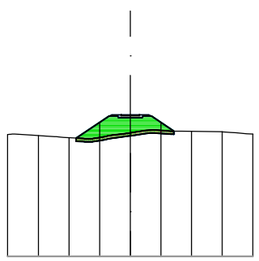


Perfil: 0+051.00
P.K.: 0+051,00
C01_ESC

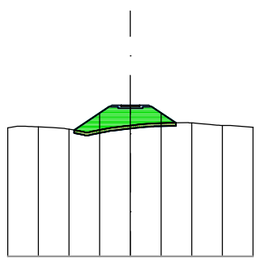

Perfil: 0+054.00
P.K.: 0+054,00
C01_ESC

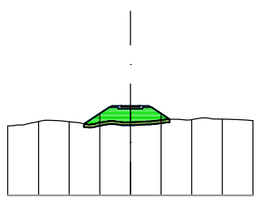

Perfil: 0+056.52
P.K.: 0+056,52
C01_ESC

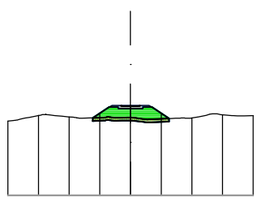


Fecha último guardado: 10-jun.-25
Ruta fichero: sector-4.1.pgou benidorm sareb-kmi01-proyectos\02-planos\25005-dwg-01.5-trazado_perf_transver-v1.01.dwg


PROMOTOR: AGRUPACIÓN DE INTERÉS URBANÍSTICO CIUDAD MÉDICO RESIDENCIAL DE BENIDORM	PROYECTO: **ACTUALIZACIÓN DEL PROYECTO DE CONSTRUCCIÓN DE LA URBANIZACIÓN DEL SECTOR 4/1 DEL PLAN GENERAL DE BENIDORM**	EL REDACTOR: cainur Ingeniero de Caminos Canales y Puertos José Ramón García Pastor	ESCALA: 1/1000	Nº EXPEDIENTE: 25005-CNR FECHA: MARZO 2025	TÍTULO DEL PLANO: **TRAZADO. Perfiles transversales** CALLE 1 - Escalera	Nº DE PLANO: V.1 1.5 HOJA Nº 074 de129

CALLE 14 (1/2)


Perfil: 0+020.00
P.K.: 0+020,00
C14

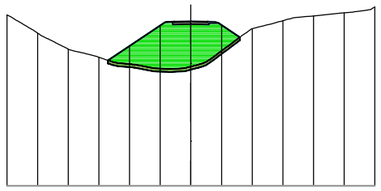


Perfil: 0+050.00
P.K.: 0+050,00
C14

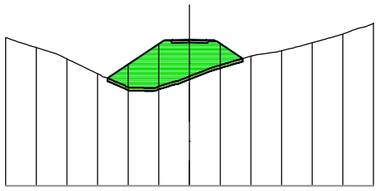


Perfil: 0+080.00
P.K.: 0+080,00
C14

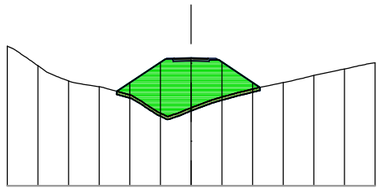


Perfil: 0+010.00
P.K.: 0+010,00
C14

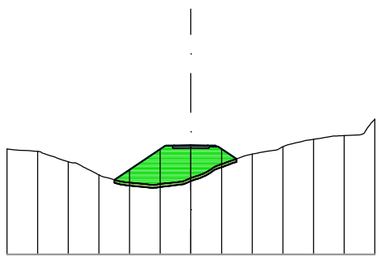


Perfil: 0+040.00
P.K.: 0+040,00
C14

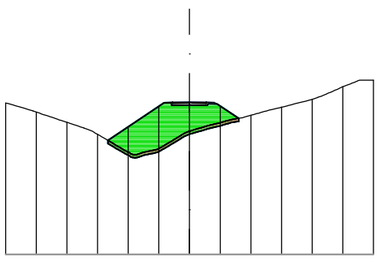


Perfil: 0+070.00
P.K.: 0+070,00
C14

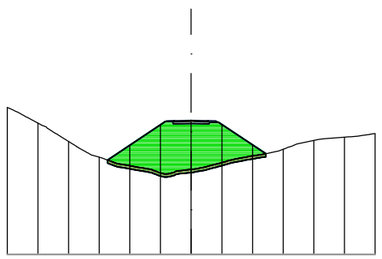


Perfil: 0+100.00
P.K.: 0+100,00
C14

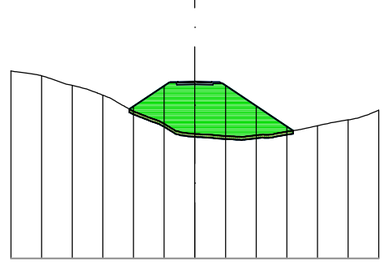


Perfil: −0+000.00
P.K.: −0+000,00
C14

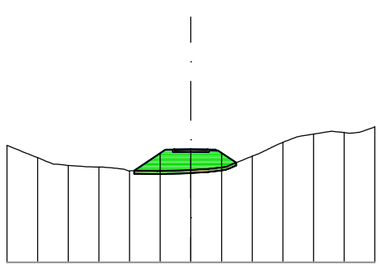


Perfil: 0+030.00
P.K.: 0+030,00
C14

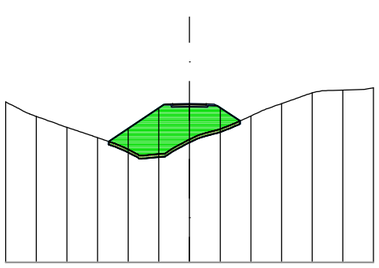

Perfil: 0+060.00
P.K.: 0+060,00
C14

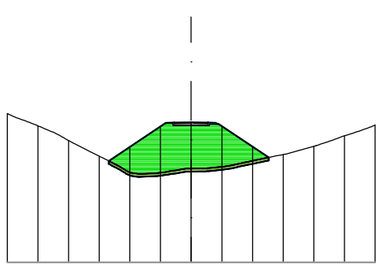

Perfil: 0+090.00
P.K.: 0+090,00
C14

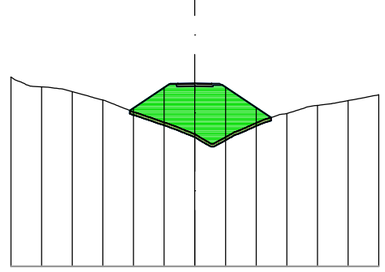


Fecha último guardado: 10-jun.-25
Ruta fichero: sector 4.1 ppou benidorm sareb-tm001-proyectos\02-planos\25005-dwg\01.5-trazado_perf_transver-v1.01.dwg


PROMOTOR: AGRUPACIÓN DE INTERÉS URBANÍSTICO CIUDAD MÉDICO RESIDENCIAL DE BENIDORM	PROYECTO: **ACTUALIZACIÓN DEL PROYECTO DE CONSTRUCCIÓN DE LA URBANIZACIÓN DEL SECTOR 4/1 DEL PLAN GENERAL DE BENIDORM**	EL REDACTOR: cainur · Ingeniero de Caminos Canales y Puertos José Ramón García Pastor	ESCALA: 1/1000	Nº EXPEDIENTE: 25005-CNR FECHA: MARZO 2025	TÍTULO DEL PLANO: **TRAZADO. Perfiles transversales** CALLE 14	Nº DE PLANO: V.1 1.5 HOJA Nº 075 de129

CALLE 14 (2/2)


Perfil: 0+130.00
P.K.: 0+130,00
C14

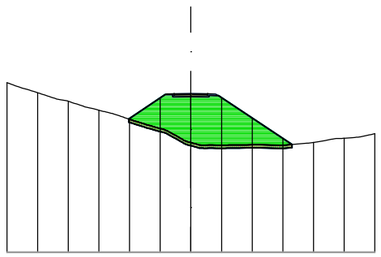


Perfil: 0+160.00
P.K.: 0+160,00
C14

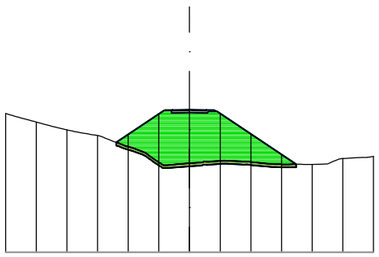


Perfil: 0+190.00
P.K.: 0+190,00
C14

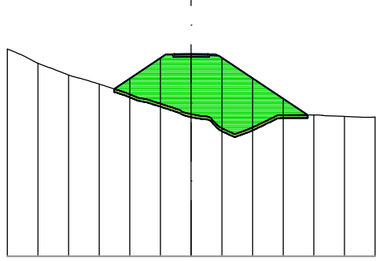


Perfil: 0+208.35
P.K.: 0+208,35
C14

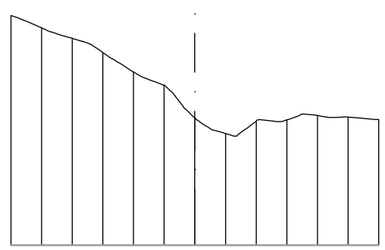


Perfil: 0+120.00
P.K.: 0+120,00
C14

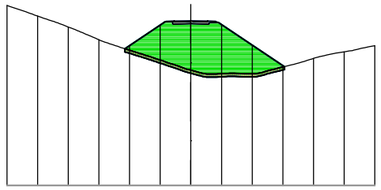


Perfil: 0+150.00
P.K.: 0+150,00
C14

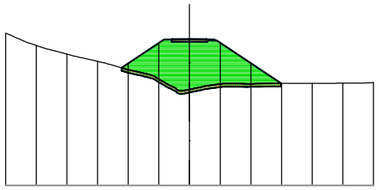


Perfil: 0+180.00
P.K.: 0+180,00
C14

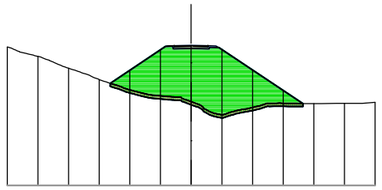


Perfil: 0+110.00
P.K.: 0+110,00
C14

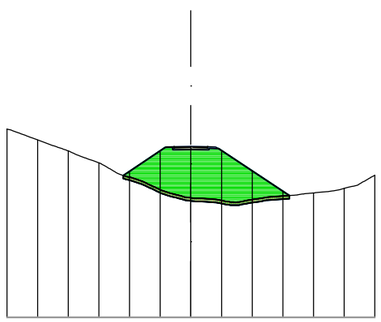


Perfil: 0+140.00
P.K.: 0+140,00
C14

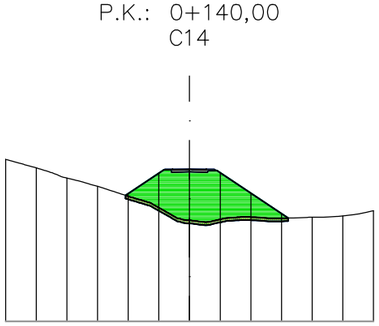

Perfil: 0+170.00
P.K.: 0+170,00
C14

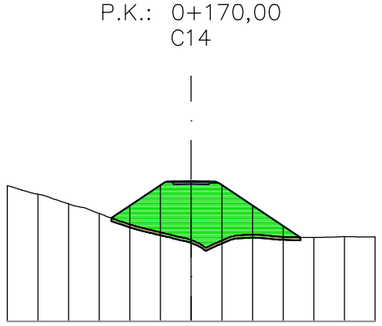

Perfil: 0+200.00
P.K.: 0+200,00
C14

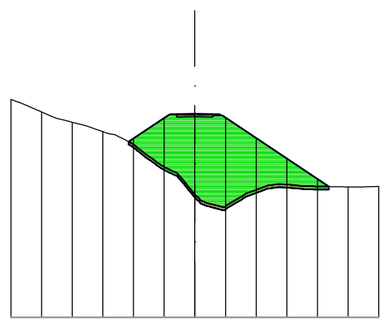


Fecha último guardado: 10-jun.-25
Ruta fichero: sector 4.1 pgou benidorm sareb-hml\01-proyecto\02-planos\25005-dwg-01.5-trazado_perf_transver-v.1.01.dwg


PROMOTOR: AGRUPACIÓN DE INTERÉS URBANÍSTICO CIUDAD MÉDICO RESIDENCIAL DE BENIDORM	PROYECTO: **ACTUALIZACIÓN DEL PROYECTO DE CONSTRUCCIÓN DE LA URBANIZACIÓN DEL SECTOR 4/1 DEL PLAN GENERAL DE BENIDORM**	EL REDACTOR: cainur Ingeniero de Caminos Canales y Puertos José Ramón García Pastor	ESCALA: 1/1000	Nº EXPEDIENTE: 25005-CNR FECHA: MARZO 2025	TÍTULO DEL PLANO: **TRAZADO. Perfiles transversales** CALLE 14	Nº DE PLANO: V.1 1.5 HOJA Nº 076 de129

CALLE 15 - Escalera (1/4)


Perfil: 0+002.00
P.K.: 0+002,00
C15

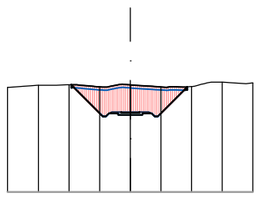


Perfil: 0+005.00
P.K.: 0+005,00
C15

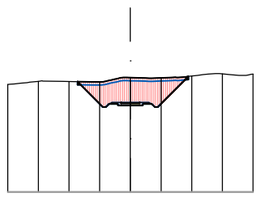


Perfil: 0+008.00
P.K.: 0+008,00
C15

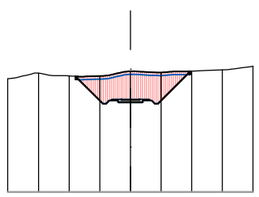


Perfil: 0+011.00
P.K.: 0+011,00
C15

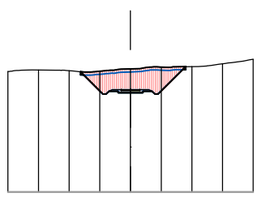


Perfil: 0+001.00
P.K.: 0+001,00
C15

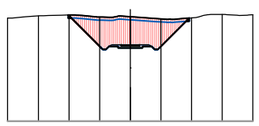


Perfil: 0+004.00
P.K.: 0+004,00
C15

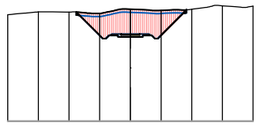


Perfil: 0+007.00
P.K.: 0+007,00
C15

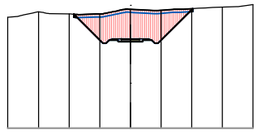


Perfil: 0+010.00
P.K.: 0+010,00
C15

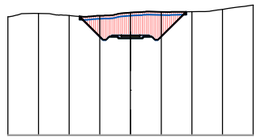


Perfil: 0+000.00
P.K.: 0+000,00
C15

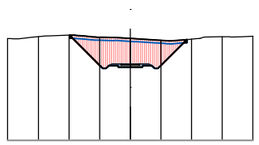


Perfil: 0+003.00
P.K.: 0+003,00
C15

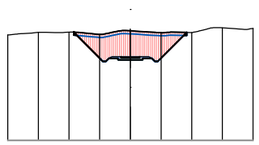

Perfil: 0+006.00
P.K.: 0+006,00
C15

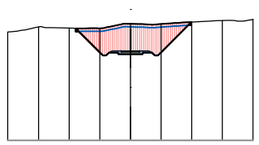

Perfil: 0+009.00
P.K.: 0+009,00
C15

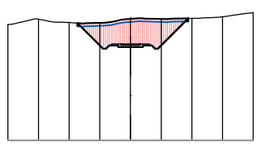


Fecha último guardado: 10-jun.-25
Ruta fichero: sector-4-1.pgou benidorm sareb-tmi01-proyecto\02-planos\25005-dwg-01.5-trazado_perf_transver-v1.01.dwg


PROMOTOR: AGRUPACIÓN DE INTERÉS URBANÍSTICO CIUDAD MÉDICO RESIDENCIAL DE BENIDORM	PROYECTO: **ACTUALIZACIÓN DEL PROYECTO DE CONSTRUCCIÓN DE LA URBANIZACIÓN DEL SECTOR 4/1 DEL PLAN GENERAL DE BENIDORM**	EL REDACTOR: cainur Ingeniero de Caminos Canales y Puertos José Ramón García Pastor	ESCALA: 1/1000	Nº EXPEDIENTE: 25005-CNR FECHA: MARZO 2025	TÍTULO DEL PLANO: **TRAZADO. Perfiles transversales** CALLE 15 - Escalera	Nº DE PLANO: V.1 1.5 HOJA Nº 077 de129

CALLE 15 - Escalera (2/4)


Perfil: 0+014.00
P.K.: 0+014,00
C15

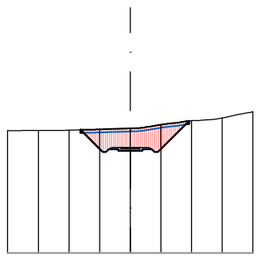


Perfil: 0+017.00
P.K.: 0+017,00
C15

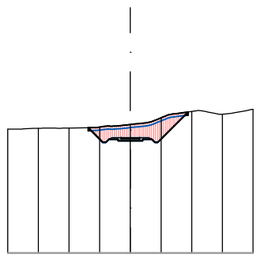


Perfil: 0+020.00
P.K.: 0+020,00
C15

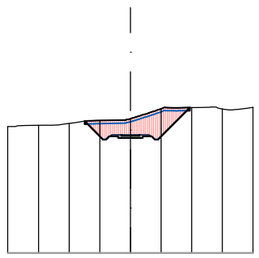


Perfil: 0+023.00
P.K.: 0+023,00
C15

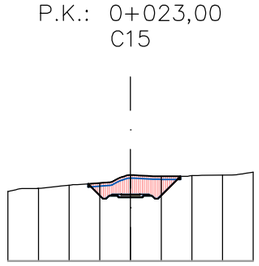


Perfil: 0+013.00
P.K.: 0+013,00
C15

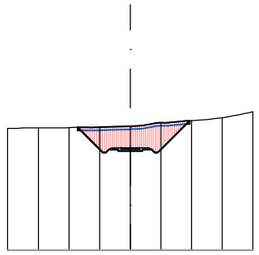


Perfil: 0+016.00
P.K.: 0+016,00
C15

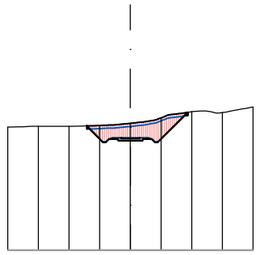


Perfil: 0+019.00
P.K.: 0+019,00
C15

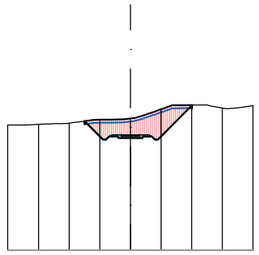


Perfil: 0+022.00
P.K.: 0+022,00
C15

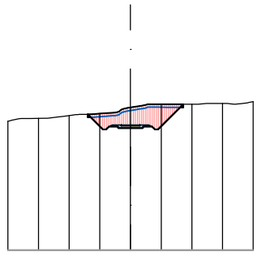


Perfil: 0+012.00
P.K.: 0+012,00
C15

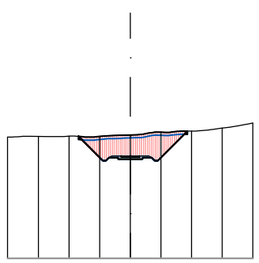


Perfil: 0+015.00
P.K.: 0+015,00
C15

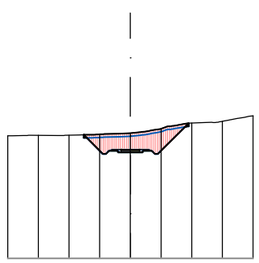

Perfil: 0+018.00
P.K.: 0+018,00
C15

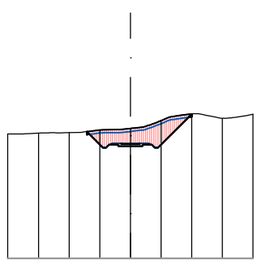

Perfil: 0+021.00
P.K.: 0+021,00
C15

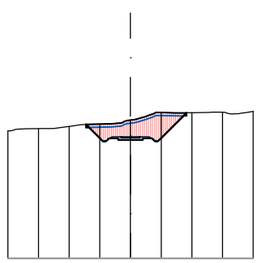


Fecha último guardado: 10-jun.-25
Ruta fichero: sector 4.1 pgou benidorm sareb-tm\01-proyecto\02-planos\25005-dwg-01.5-trazado_perf_transver-v1.01.dwg


PROMOTOR: AGRUPACIÓN DE INTERÉS URBANÍSTICO CIUDAD MÉDICO RESIDENCIAL DE BENIDORM	PROYECTO: **ACTUALIZACIÓN DEL PROYECTO DE CONSTRUCCIÓN DE LA URBANIZACIÓN DEL SECTOR 4/1 DEL PLAN GENERAL DE BENIDORM**	EL REDACTOR: cainur Ingeniero de Caminos, Canales y Puertos José Ramón García Pastor	ESCALA: 1/1000	Nº EXPEDIENTE: 25005-CNR FECHA: MARZO 2025	TÍTULO DEL PLANO: **TRAZADO. Perfiles transversales** CALLE 15 - Escalera	Nº DE PLANO: V.1 1.5 HOJA Nº 078 de129

CALLE 15 - Escalera (3/4)


Perfil: 0+026.00
P.K.: 0+026,00
C15

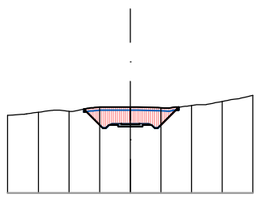


Perfil: 0+029.00
P.K.: 0+029,00
C15

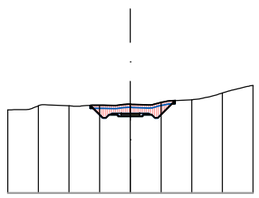


Perfil: 0+032.00
P.K.: 0+032,00
C15

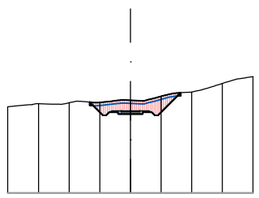


Perfil: 0+035.00
P.K.: 0+035,00
C15

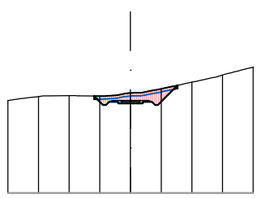


Perfil: 0+025.00
P.K.: 0+025,00
C15

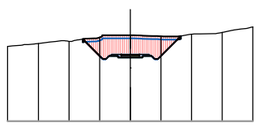


Perfil: 0+028.00
P.K.: 0+028,00
C15

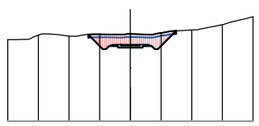


Perfil: 0+031.00
P.K.: 0+031,00
C15

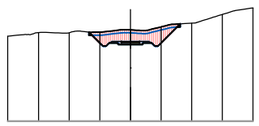


Perfil: 0+034.00
P.K.: 0+034,00
C15

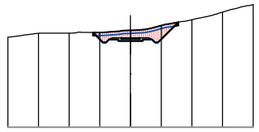


Perfil: 0+024.00
P.K.: 0+024,00
C15

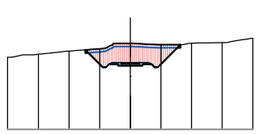


Perfil: 0+027.00
P.K.: 0+027,00
C15

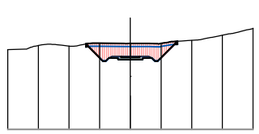

Perfil: 0+030.00
P.K.: 0+030,00
C15

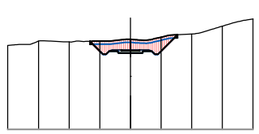

Perfil: 0+033.00
P.K.: 0+033,00
C15

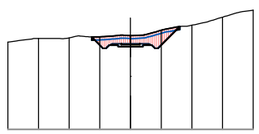


Fecha último guardado: 10-jun.-25
Ruta fichero: sector-4-1 pgou benidorm sareb-tmi01-proyecto\02-planos\25005-dwg-01.5-trazado_perf_transver-v1.01.dwg


PROMOTOR: AGRUPACIÓN DE INTERÉS URBANÍSTICO CIUDAD MÉDICO RESIDENCIAL DE BENIDORM	PROYECTO: **ACTUALIZACIÓN DEL PROYECTO DE CONSTRUCCIÓN DE LA URBANIZACIÓN DEL SECTOR 4/1 DEL PLAN GENERAL DE BENIDORM**	EL REDACTOR: cainur · Ingeniero de Caminos Canales y Puertos José Ramón García Pastor	ESCALA: 1/1000	Nº EXPEDIENTE: 25005-CNR FECHA: MARZO 2025	TÍTULO DEL PLANO: **TRAZADO. Perfiles transversales** CALLE 15 - Escalera	Nº DE PLANO: V.1 1.5 HOJA Nº 079 de129

CALLE 15 - Escalera (4/4)


Perfil: 0+038.00
P.K.: 0+038,00
C15

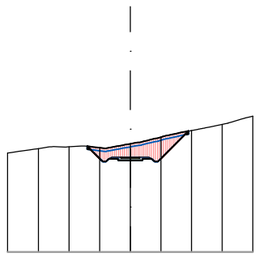


Perfil: 0+041.00
P.K.: 0+041,00
C15

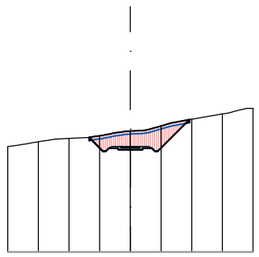


Perfil: 0+044.00
P.K.: 0+044,00
C15

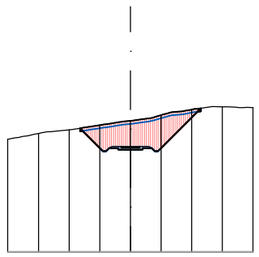


Perfil: 0+047.00
P.K.: 0+047,00
C15

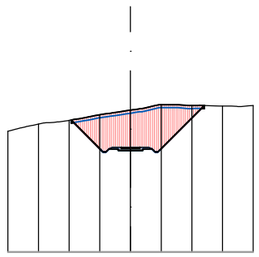


Perfil: 0+037.00
P.K.: 0+037,00
C15

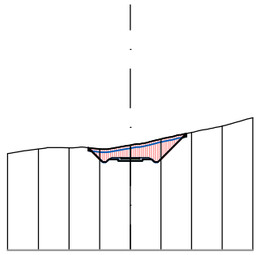


Perfil: 0+040.00
P.K.: 0+040,00
C15

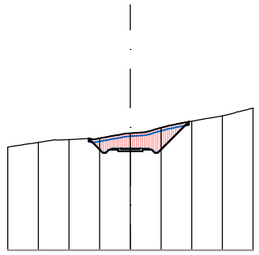


Perfil: 0+043.00
P.K.: 0+043,00
C15

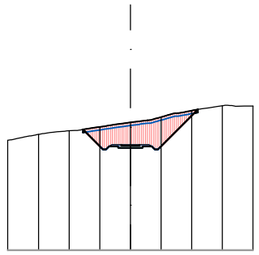


Perfil: 0+046.00
P.K.: 0+046,00
C15

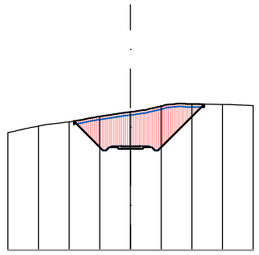


Perfil: 0+048.37
P.K.: 0+048,37
C15

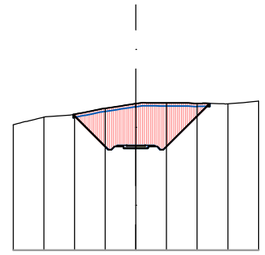


Perfil: 0+036.00
P.K.: 0+036,00
C15

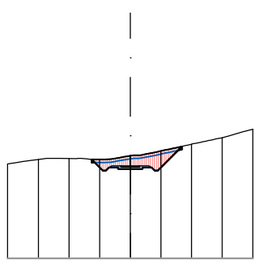


Perfil: 0+039.00
P.K.: 0+039,00
C15

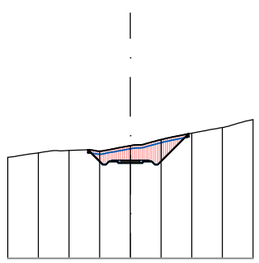


Perfil: 0+042.00
P.K.: 0+042,00
C15

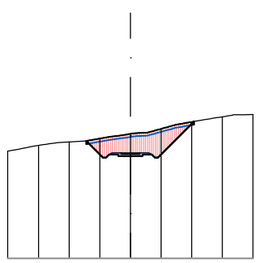

Perfil: 0+045.00
P.K.: 0+045,00
C15

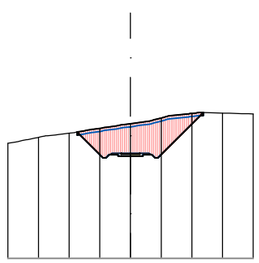

Perfil: 0+048.00
P.K.: 0+048,00
C15

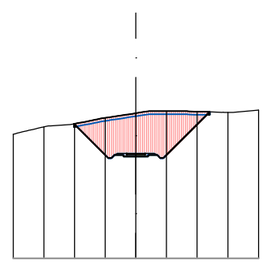


Fecha último guardado: 10-jun.-25
Ruta fichero: sector 4.1 pgou benidorm sareb-tm\01-proyecto\02-planos\25005-dwg-01.5-trazado_perf_transver-v1.01.dwg


PROMOTOR: AGRUPACIÓN DE INTERÉS URBANÍSTICO CIUDAD MÉDICO RESIDENCIAL DE BENIDORM	PROYECTO: **ACTUALIZACIÓN DEL PROYECTO DE CONSTRUCCIÓN DE LA URBANIZACIÓN DEL SECTOR 4/1 DEL PLAN GENERAL DE BENIDORM**	EL REDACTOR: cainur Ingeniero de Caminos, Canales y Puertos José Ramón García Pastor	ESCALA: 1/1000	Nº EXPEDIENTE: 25005-CNR FECHA: MARZO 2025	TÍTULO DEL PLANO: **TRAZADO. Perfiles transversales** CALLE 15 - Escalera	Nº DE PLANO: V.1 1.5 HOJA Nº 080 de129

CALLE 16 - Escalera (1/6)


Perfil: 0+002.00
P.K.: 0+002,00
C16

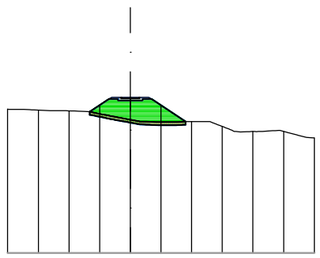


Perfil: 0+005.00
P.K.: 0+005,00
C16

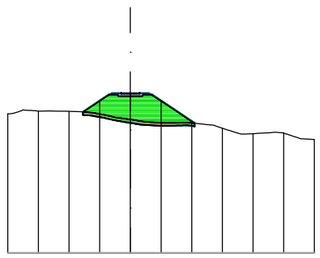


Perfil: 0+008.00
P.K.: 0+008,00
C16

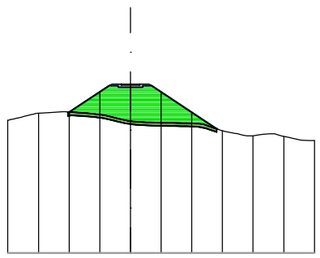


Perfil: 0+011.00
P.K.: 0+011,00
C16

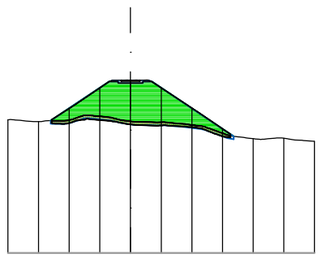


Perfil: 0+001.00
P.K.: 0+001,00
C16

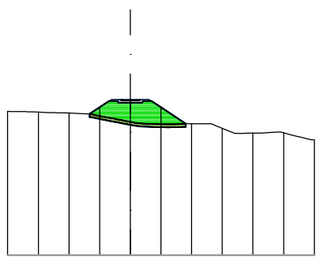


Perfil: 0+004.00
P.K.: 0+004,00
C16

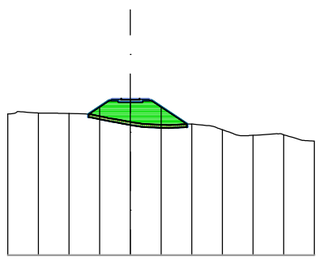


Perfil: 0+007.00
P.K.: 0+007,00
C16

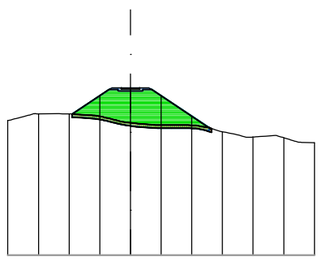


Perfil: 0+010.00
P.K.: 0+010,00
C16

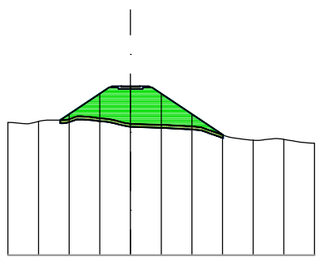


Perfil: −0+000.00
P.K.: −0+000,00
C16

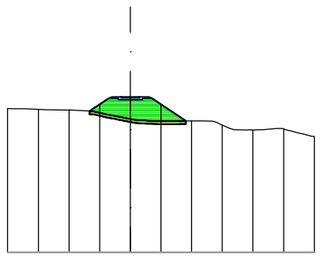


Perfil: 0+003.00
P.K.: 0+003,00
C16

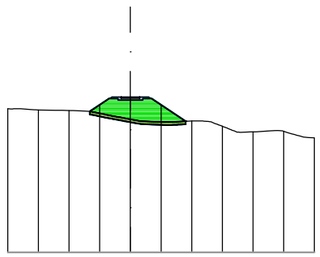

Perfil: 0+006.00
P.K.: 0+006,00
C16

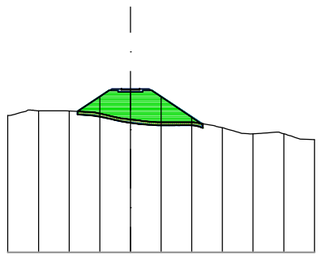

Perfil: 0+009.00
P.K.: 0+009,00
C16

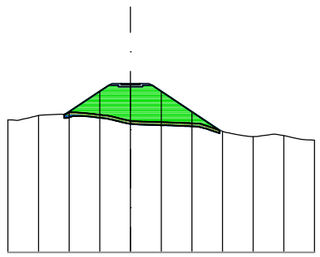


Fecha último guardado: 10-jun.-25
Ruta fichero: sector 4.1 pgou benidorm sareb-tm\01-proyecto\02-planos\25005-dwg-01.5-trazado_perf_transver-v1.01.dwg


PROMOTOR: AGRUPACIÓN DE INTERÉS URBANÍSTICO CIUDAD MÉDICO RESIDENCIAL DE BENIDORM	PROYECTO: **ACTUALIZACIÓN DEL PROYECTO DE CONSTRUCCIÓN DE LA URBANIZACIÓN DEL SECTOR 4/1 DEL PLAN GENERAL DE BENIDORM**	EL REDACTOR: cainur Ingeniero de Caminos, Canales y Puertos José Ramón García Pastor	ESCALA: 1/1000	Nº EXPEDIENTE: 25005-CNR FECHA: MARZO 2025	TÍTULO DEL PLANO: **TRAZADO. Perfiles transversales** CALLE 16 - Escalera	Nº DE PLANO: V.1 1.5 HOJA Nº 081 de129

CALLE 16 - Escalera (2/6)


Perfil: 0+013.00
P.K.: 0+013,00
C16

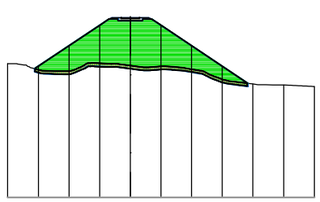


Perfil: 0+015.00
P.K.: 0+015,00
C16

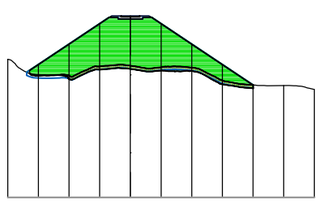


Perfil: 0+017.00
P.K.: 0+017,00
C16

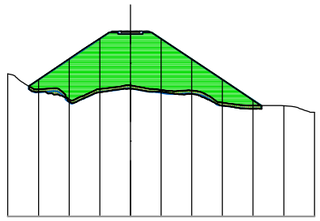


Perfil: 0+019.00
P.K.: 0+019,00
C16

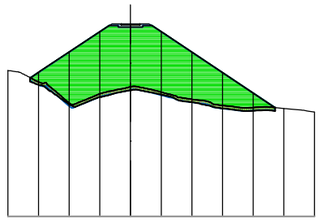


Perfil: 0+012.00
P.K.: 0+012,00
C16

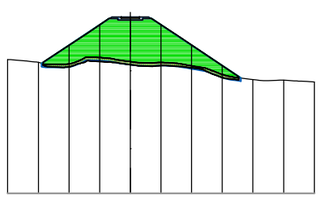


Perfil: 0+014.00
P.K.: 0+014,00
C16

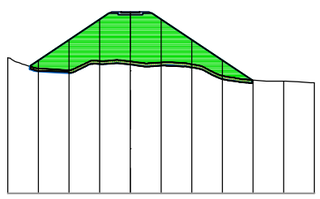

Perfil: 0+016.00
P.K.: 0+016,00
C16

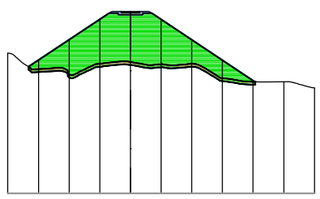

Perfil: 0+018.00
P.K.: 0+018,00
C16

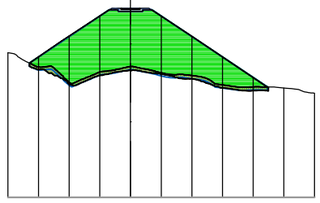


PROMOTOR: AGRUPACIÓN DE INTERÉS URBANÍSTICO CIUDAD MÉDICO RESIDENCIAL DE BENIDORM	PROYECTO: **ACTUALIZACIÓN DEL PROYECTO DE CONSTRUCCIÓN DE LA URBANIZACIÓN DEL SECTOR 4/1 DEL PLAN GENERAL DE BENIDORM**	EL REDACTOR: cainur — Ingeniero de Caminos, Canales y Puertos José Ramón García Pastor	ESCALA: 1/1000	Nº EXPEDIENTE: 25005-CNR FECHA: MARZO 2025	TÍTULO DEL PLANO: **TRAZADO. Perfiles transversales** CALLE 16 - Escalera	Nº DE PLANO: V.1 1.5 HOJA Nº 082 de129


Fecha último guardado: 10-jun.-25
Ruta fichero: sector 4.1 pgou benidorm sareb-tm\01-proyecto\02-planos\25005-dwg-01.5-trazado_perf_transver-v1.01.dwg

CALLE 16 - Escalera (3/6)


Perfil: 0+021.00
P.K.: 0+021,00
C16

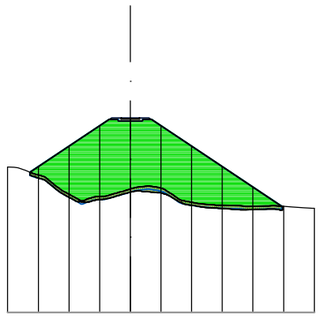


Perfil: 0+023.00
P.K.: 0+023,00
C16

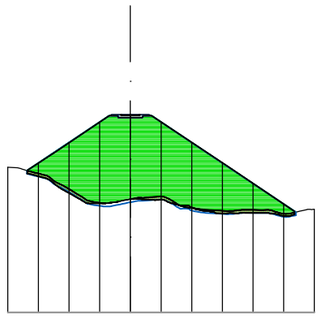


Perfil: 0+025.00
P.K.: 0+025,00
C16

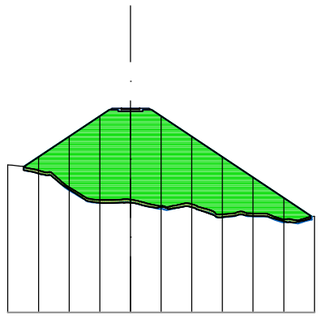


Perfil: 0+027.00
P.K.: 0+027,00
C16

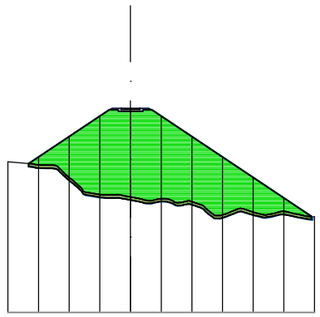


Perfil: 0+020.00
P.K.: 0+020,00
C16

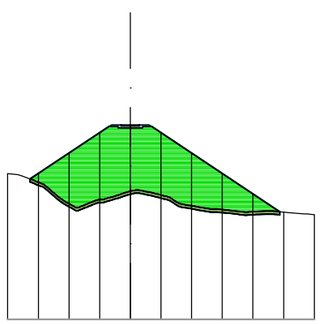


Perfil: 0+022.00
P.K.: 0+022,00
C16

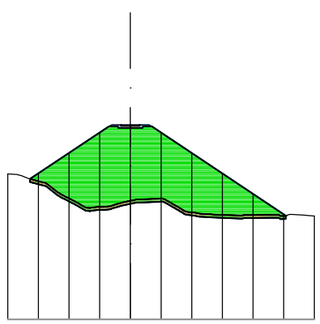

Perfil: 0+024.00
P.K.: 0+024,00
C16

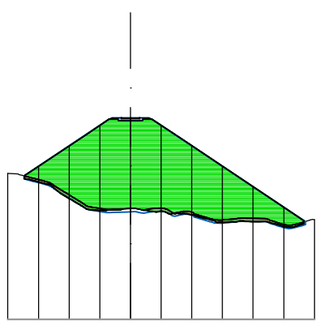

Perfil: 0+026.00
P.K.: 0+026,00
C16

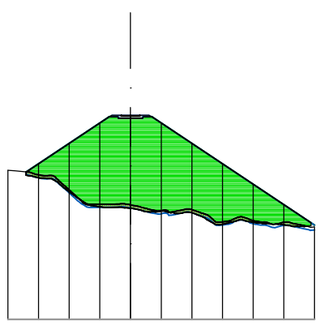


Fecha último guardado: 10-jun.-25
Ruta fichero: sector.4-1 pgou benidorm sareb-sm\01-proyecto\02-planos\25005-dwg-01.5-trazado_perf_transver-v1.01.dwg


PROMOTOR: AGRUPACIÓN DE INTERÉS URBANÍSTICO CIUDAD MÉDICO RESIDENCIAL DE BENIDORM	PROYECTO: **ACTUALIZACIÓN DEL PROYECTO DE CONSTRUCCIÓN DE LA URBANIZACIÓN DEL SECTOR 4/1 DEL PLAN GENERAL DE BENIDORM**	EL REDACTOR: cainur Ingeniero de Caminos, Canales y Puertos José Ramón García Pastor	ESCALA: 1/1000	Nº EXPEDIENTE: 25005-CNR FECHA: MARZO 2025	TÍTULO DEL PLANO: **TRAZADO. Perfiles transversales CALLE 16 - Escalera**	Nº DE PLANO: V.1 1.5 HOJA Nº 083 de129

CALLE 16 - Escalera (4/6)


Perfil: 0+029.00
P.K.: 0+029,00
C16

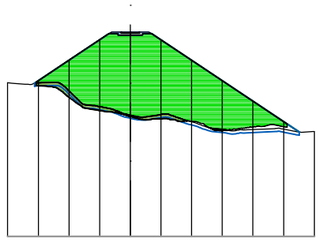


Perfil: 0+031.00
P.K.: 0+031,00
C16

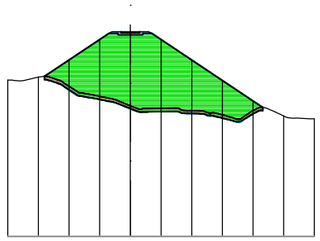


Perfil: 0+033.00
P.K.: 0+033,00
C16

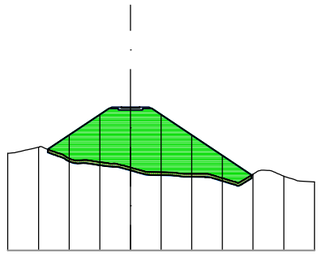


Perfil: 0+035.00
P.K.: 0+035,00
C16

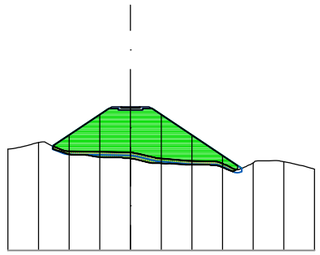


Perfil: 0+028.00
P.K.: 0+028,00
C16

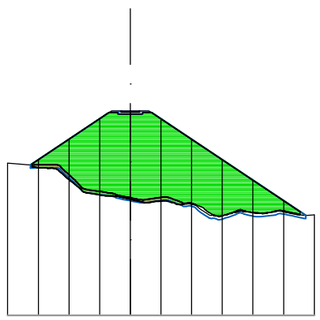


Perfil: 0+030.00
P.K.: 0+030,00
C16

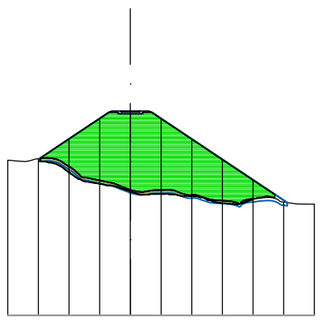

Perfil: 0+032.00
P.K.: 0+032,00
C16

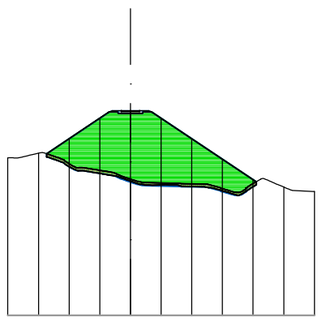

Perfil: 0+034.00
P.K.: 0+034,00
C16

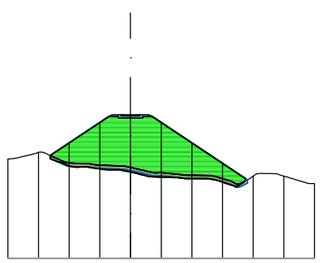


Fecha último guardado: 10-jun.-25
Ruta fichero: sector 4 / 1ppru benidorm sareb-hm01-proyectos\02-planos\25005-dwg-01.5-trazado_perf_tansver-v1.01.dwg


PROMOTOR: AGRUPACIÓN DE INTERÉS URBANÍSTICO CIUDAD MÉDICO RESIDENCIAL DE BENIDORM	PROYECTO: **ACTUALIZACIÓN DEL PROYECTO DE CONSTRUCCIÓN DE LA URBANIZACIÓN DEL SECTOR 4/1 DEL PLAN GENERAL DE BENIDORM**	EL REDACTOR: cainur · Ingeniero de Caminos Canales y Puertos José Ramón García Pastor	ESCALA: 1/1000	Nº EXPEDIENTE: 25005-CNR FECHA: MARZO 2025	TÍTULO DEL PLANO: **TRAZADO. Perfiles transversales** CALLE 16 - Escalera	Nº DE PLANO: V.1 1.5 HOJA Nº 084 de129

CALLE 16 - Escalera (5/6)


Perfil: 0+038.00
P.K.: 0+038,00
C16

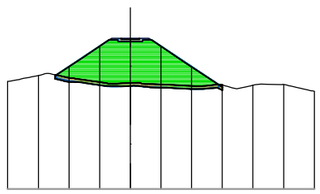


Perfil: 0+041.00
P.K.: 0+041,00
C16

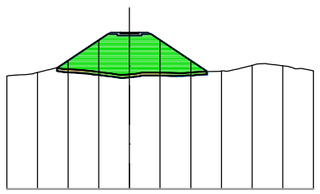


Perfil: 0+044.00
P.K.: 0+044,00
C16

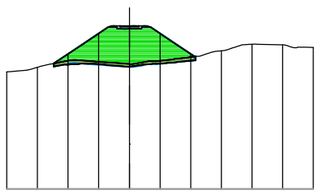


Perfil: 0+047.00
P.K.: 0+047,00
C16

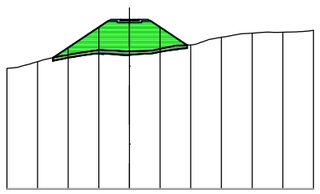


Perfil: 0+050.00
P.K.: 0+050,00
C16

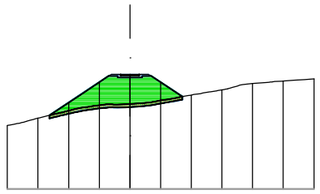


Perfil: 0+037.00
P.K.: 0+037,00
C16

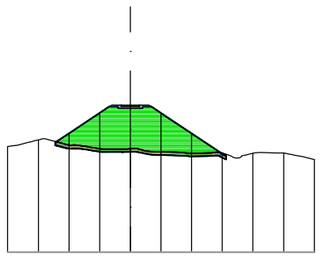


Perfil: 0+040.00
P.K.: 0+040,00
C16

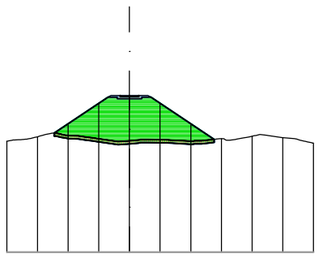


Perfil: 0+043.00
P.K.: 0+043,00
C16

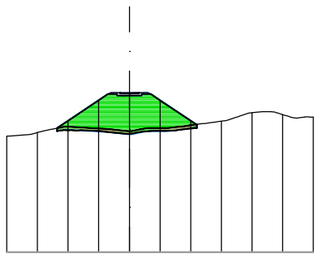


Perfil: 0+046.00
P.K.: 0+046,00
C16

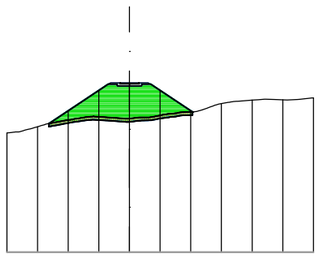


Perfil: 0+049.00
P.K.: 0+049,00
C16

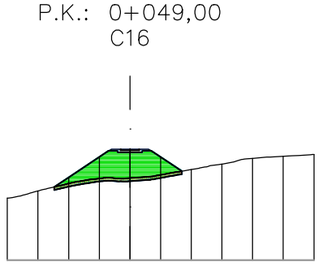


Perfil: 0+036.00
P.K.: 0+036,00
C16

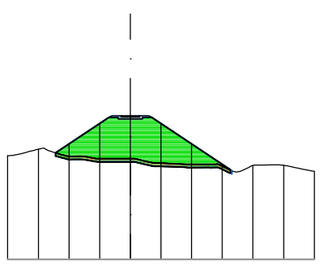


Perfil: 0+039.00
P.K.: 0+039,00
C16

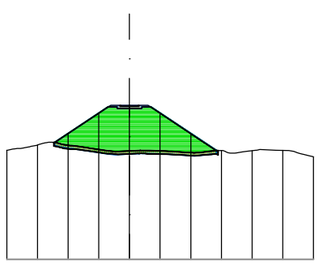


Perfil: 0+042.00
P.K.: 0+042,00
C16

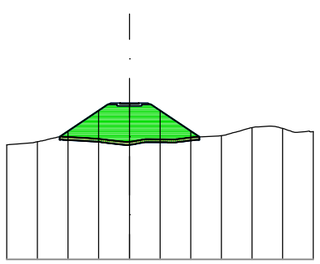

Perfil: 0+045.00
P.K.: 0+045,00
C16

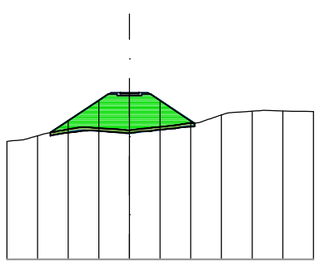

Perfil: 0+048.00
P.K.: 0+048,00
C16

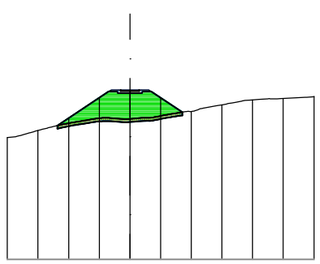


Fecha último guardado: 10-jun.-25
Ruta fichero: sector 4.1 pgou benidorm sareb-tm01-proyecto\02-planos\25005-dwg-01.5-trazado_perf_transver-v1.01.dwg


PROMOTOR: AGRUPACIÓN DE INTERÉS URBANÍSTICO CIUDAD MÉDICO RESIDENCIAL DE BENIDORM	PROYECTO: **ACTUALIZACIÓN DEL PROYECTO DE CONSTRUCCIÓN DE LA URBANIZACIÓN DEL SECTOR 4/1 DEL PLAN GENERAL DE BENIDORM**	EL REDACTOR: cainur Ingeniero de Caminos Canales y Puertos José Ramón García Pastor	ESCALA: 1/1000	Nº EXPEDIENTE: 25005-CNR FECHA: MARZO 2025	TÍTULO DEL PLANO: **TRAZADO. Perfiles transversales** CALLE 16 - Escalera	Nº DE PLANO: V.1 1.5 HOJA Nº 085 de129

CALLE 16 - Escalera (6/6)


Perfil: 0+053.00
P.K.: 0+053,00
C16

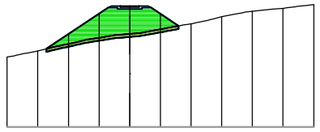


Perfil: 0+056.00
P.K.: 0+056,00
C16

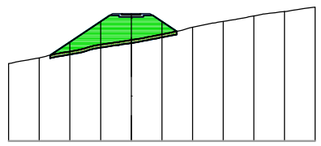


Perfil: 0+059.00
P.K.: 0+059,00
C16

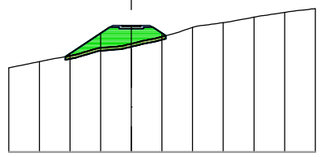


Perfil: 0+062.00
P.K.: 0+062,00
C16

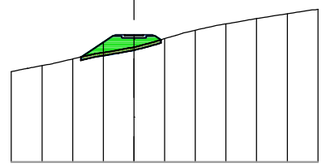


Perfil: 0+052.00
P.K.: 0+052,00
C16

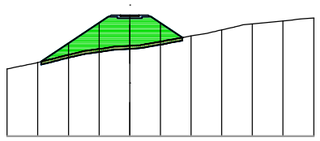


Perfil: 0+055.00
P.K.: 0+055,00
C16

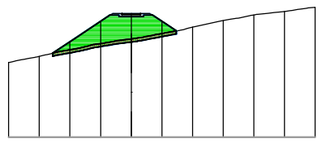


Perfil: 0+058.00
P.K.: 0+058,00
C16

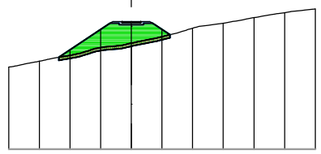


Perfil: 0+061.00
P.K.: 0+061,00
C16

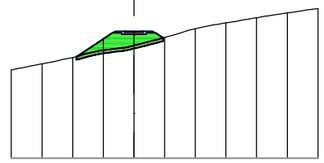


Perfil: 0+051.00
P.K.: 0+051,00
C16

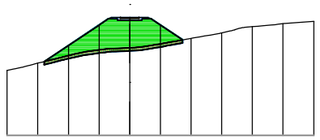


Perfil: 0+054.00
P.K.: 0+054,00
C16

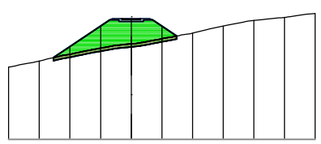


Perfil: 0+057.00
P.K.: 0+057,00
C16

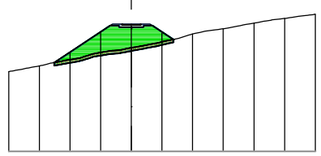

Perfil: 0+060.00
P.K.: 0+060,00
C16

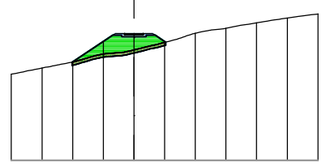

Perfil: 0+062.59
P.K.: 0+062,59
C16

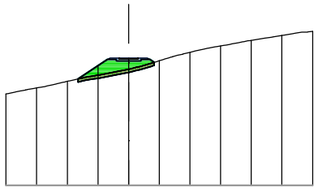


Fecha último guardado: 10-jun.-25
Ruta fichero: sector-4.1.pgou benidorm sareb-tmi01-proyecto\02-planos\25005-dwg-01.5-trazado_perf_transver-v1.01.dwg


PROMOTOR: AGRUPACIÓN DE INTERÉS URBANÍSTICO CIUDAD MÉDICO RESIDENCIAL DE BENIDORM	PROYECTO: **ACTUALIZACIÓN DEL PROYECTO DE CONSTRUCCIÓN DE LA URBANIZACIÓN DEL SECTOR 4/1 DEL PLAN GENERAL DE BENIDORM**	EL REDACTOR: cainur Ingeniero de Caminos Canales y Puertos José Ramón García Pastor	ESCALA: 1/1000	Nº EXPEDIENTE: 25005-CNR FECHA: MARZO 2025	TÍTULO DEL PLANO: **TRAZADO. Perfiles transversales** CALLE 16 - Escalera	Nº DE PLANO: V.1 1.5 HOJA Nº 086 de129

CALLE 10 - Escalera 2 (1/10)


Perfil: 0+002.00
P.K.: 0+002,00
C10_ESC-2

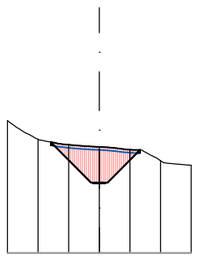


Perfil: 0+005.00
P.K.: 0+005,00
C10_ESC-2

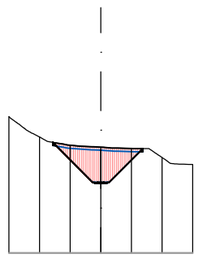


Perfil: 0+008.00
P.K.: 0+008,00
C10_ESC-2

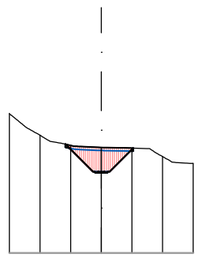


Perfil: 0+011.00
P.K.: 0+011,00
C10_ESC-2

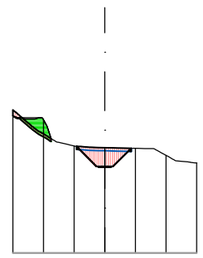


Perfil: 0+014.00
P.K.: 0+014,00
C10_ESC-2

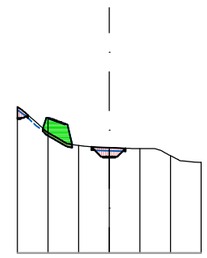


Perfil: 0+001.00
P.K.: 0+001,00
C10_ESC-2

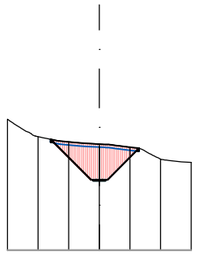


Perfil: 0+004.00
P.K.: 0+004,00
C10_ESC-2

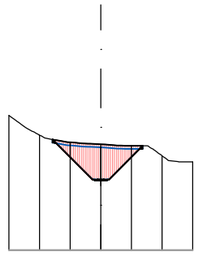


Perfil: 0+007.00
P.K.: 0+007,00
C10_ESC-2

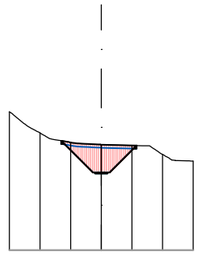


Perfil: 0+010.00
P.K.: 0+010,00
C10_ESC-2

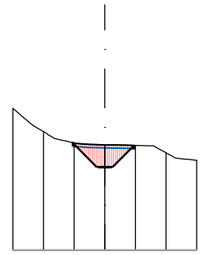


Perfil: 0+013.00
P.K.: 0+013,00
C10_ESC-2

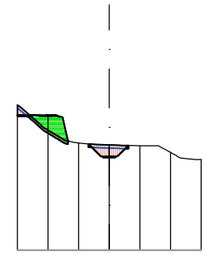


Perfil: 0+000.00
P.K.: 0+000,00
C10_ESC-2

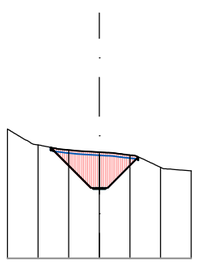


Perfil: 0+003.00
P.K.: 0+003,00
C10_ESC-2

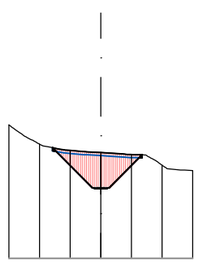


Perfil: 0+006.00
P.K.: 0+006,00
C10_ESC-2

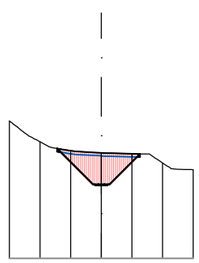

Perfil: 0+009.00
P.K.: 0+009,00
C10_ESC-2

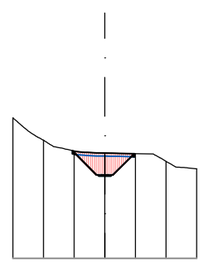

Perfil: 0+012.00
P.K.: 0+012,00
C10_ESC-2

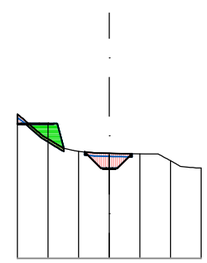

Fecha último guardado: 10-jun.-25
Ruta fichero: sector 4.1 pgou benidorm sareb+tmo\01-proyecto\02-planos\25005-dwg-01.5-trazado_perf_transver-v1.01.dwg

PROMOTOR:
AGRUPACIÓN DE INTERÉS URBANÍSTICO CIUDAD MÉDICO RESIDENCIAL DE BENIDORM

PROYECTO:
ACTUALIZACIÓN DEL PROYECTO DE CONSTRUCCIÓN DE LA URBANIZACIÓN DEL SECTOR 4/1 DEL PLAN GENERAL DE BENIDORM

EL REDACTOR:
cainur
Ingeniero de Caminos, Canales y Puertos
José Ramón García Pastor

ESCALA: 1/1000

Nº EXPEDIENTE: 25005-CNR

FECHA: MARZO 2025


TÍTULO DEL PLANO:
TRAZADO.
Perfiles transversales
CALLE 10 - Escalera 2

Nº DE PLANO: V.1 1.5


HOJA Nº 087 de129

CALLE 10 - Escalera 2 (2/10)


Perfil: 0+017.00
P.K.: 0+017,00
C10_ESC-2

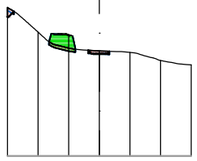


Perfil: 0+020.00
P.K.: 0+020,00
C10_ESC-2

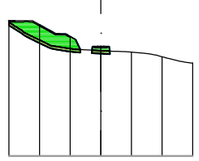


Perfil: 0+023.00
P.K.: 0+023,00
C10_ESC-2

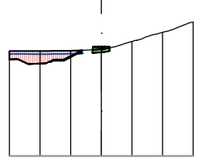


Perfil: 0+026.00
P.K.: 0+026,00
C10_ESC-2

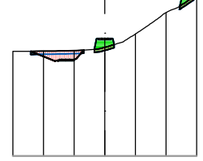


Perfil: 0+029.00
P.K.: 0+029,00
C10_ESC-2

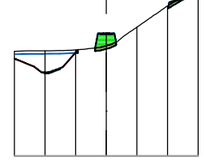


Perfil: 0+016.00
P.K.: 0+016,00
C10_ESC-2

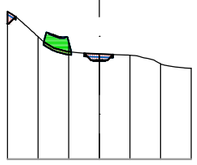


Perfil: 0+019.00
P.K.: 0+019,00
C10_ESC-2

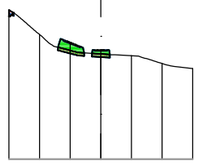


Perfil: 0+022.00
P.K.: 0+022,00
C10_ESC-2

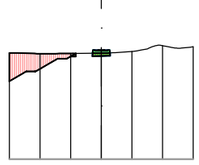


Perfil: 0+025.00
P.K.: 0+025,00
C10_ESC-2

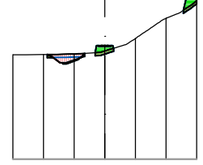


Perfil: 0+028.00
P.K.: 0+028,00
C10_ESC-2

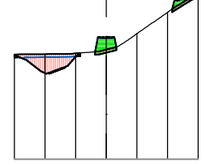


Perfil: 0+015.00
P.K.: 0+015,00
C10_ESC-2

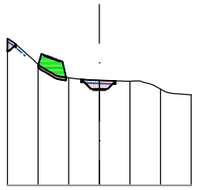


Perfil: 0+018.00
P.K.: 0+018,00
C10_ESC-2

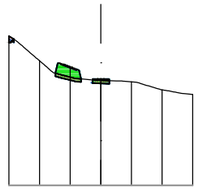


Perfil: 0+021.00
P.K.: 0+021,00
C10_ESC-2

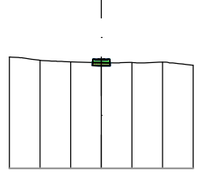

Perfil: 0+024.00
P.K.: 0+024,00
C10_ESC-2

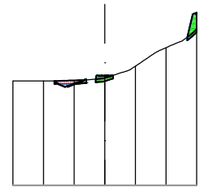

Perfil: 0+027.00
P.K.: 0+027,00
C10_ESC-2

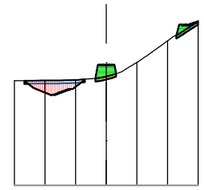


Fecha último guardado: 10-jun.-25
Ruta fichero: sector-4.1.pgou benidorm sareb-tmi01-proyecto\02-planos\25005-dwg-01.5-trazado_perf_transver-v1.01.dwg


PROMOTOR: AGRUPACIÓN DE INTERÉS URBANÍSTICO CIUDAD MÉDICO RESIDENCIAL DE BENIDORM	PROYECTO: **ACTUALIZACIÓN DEL PROYECTO DE CONSTRUCCIÓN DE LA URBANIZACIÓN DEL SECTOR 4/1 DEL PLAN GENERAL DE BENIDORM**	EL REDACTOR: cainur Ingeniero de Caminos Canales y Puertos José Ramón García Pastor	ESCALA: 1/1000	Nº EXPEDIENTE: 25005-CNR FECHA: MARZO 2025	TÍTULO DEL PLANO: **TRAZADO. Perfiles transversales** CALLE 10 - Escalera 2	Nº DE PLANO: V.1 1.5 HOJA Nº 088 de129

CALLE 10 - Escalera 2 (3/10)


Perfil: 0+032.00
P.K.: 0+032,00
C10_ESC-2

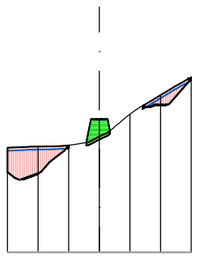


Perfil: 0+035.00
P.K.: 0+035,00
C10_ESC-2

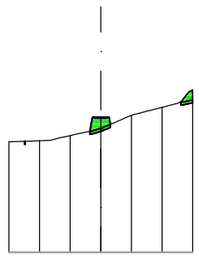


Perfil: 0+038.00
P.K.: 0+038,00
C10_ESC-2

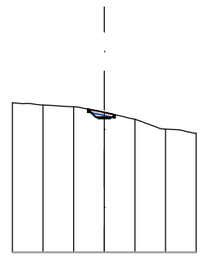


Perfil: 0+041.00
P.K.: 0+041,00
C10_ESC-2

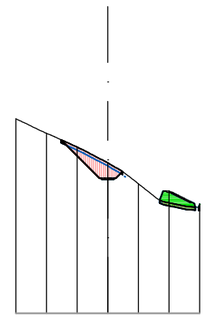


Perfil: 0+031.00
P.K.: 0+031,00
C10_ESC-2

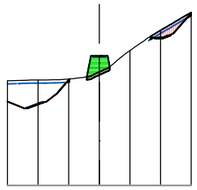


Perfil: 0+034.00
P.K.: 0+034,00
C10_ESC-2

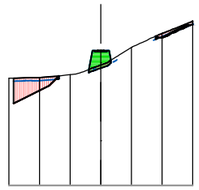


Perfil: 0+037.00
P.K.: 0+037,00
C10_ESC-2

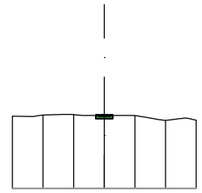


Perfil: 0+040.00
P.K.: 0+040,00
C10_ESC-2

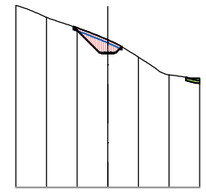


Perfil: 0+030.00
P.K.: 0+030,00
C10_ESC-2

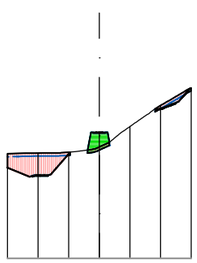


Perfil: 0+033.00
P.K.: 0+033,00
C10_ESC-2

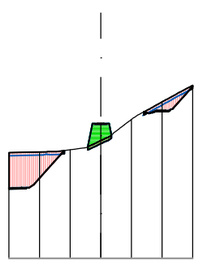


Perfil: 0+036.00
P.K.: 0+036,00
C10_ESC-2

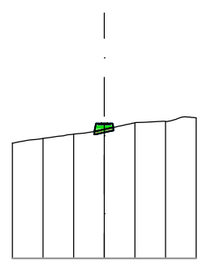

Perfil: 0+039.00
P.K.: 0+039,00
C10_ESC-2

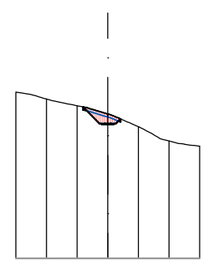

Perfil: 0+042.00
P.K.: 0+042,00
C10_ESC-2

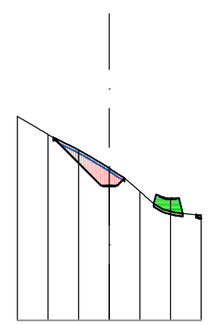


Fecha último guardado: 10-jun.-25
Ruta fichero: sector 4.1 pgou benidorm sareb-hml01-proyectos\02-planos\25005-dwg-01.5-trazado_perf_transver-v1.01.dwg


PROMOTOR: AGRUPACIÓN DE INTERÉS URBANÍSTICO CIUDAD MÉDICO RESIDENCIAL DE BENIDORM	PROYECTO: **ACTUALIZACIÓN DEL PROYECTO DE CONSTRUCCIÓN DE LA URBANIZACIÓN DEL SECTOR 4/1 DEL PLAN GENERAL DE BENIDORM**	EL REDACTOR: cainur Ingeniero de Caminos Canales y Puertos José Ramón García Pastor	ESCALA: 1/1000	Nº EXPEDIENTE: 25005-CNR FECHA: MARZO 2025	TÍTULO DEL PLANO: **TRAZADO. Perfiles transversales** CALLE 10 - Escalera 2	Nº DE PLANO: V.1 1.5 HOJA Nº 089 de129

CALLE 10 - Escalera 2 (4/10)


Perfil: 0+044.00
P.K.: 0+044,00
C10_ESC-2

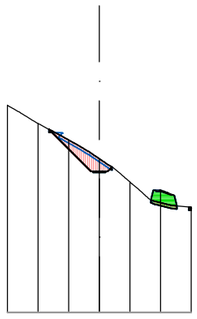


Perfil: 0+046.00
P.K.: 0+046,00
C10_ESC-2

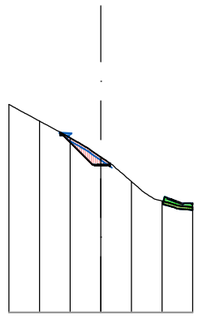


Perfil: 0+048.00
P.K.: 0+048,00
C10_ESC-2

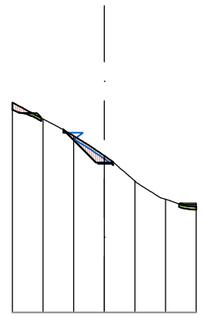


Perfil: 0+050.00
P.K.: 0+050,00
C10_ESC-2

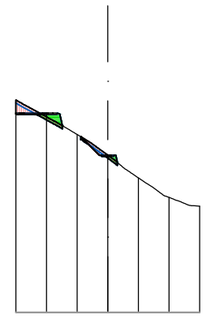


Perfil: 0+052.00
P.K.: 0+052,00
C10_ESC-2

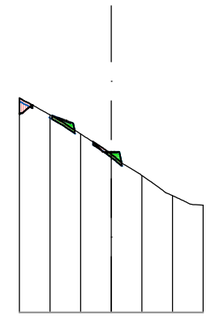


Perfil: 0+043.00
P.K.: 0+043,00
C10_ESC-2

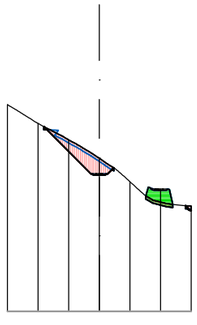


Perfil: 0+045.00
P.K.: 0+045,00
C10_ESC-2

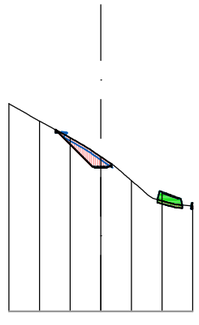


Perfil: 0+047.00
P.K.: 0+047,00
C10_ESC-2

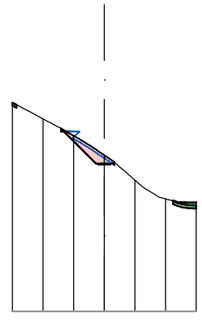

Perfil: 0+049.00
P.K.: 0+049,00
C10_ESC-2

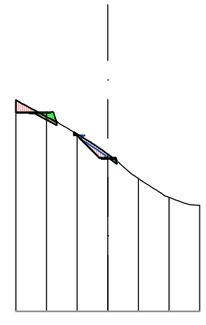

Perfil: 0+051.00
P.K.: 0+051,00
C10_ESC-2

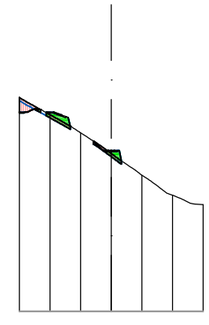


Fecha último guardado: 10-jun.-25
Ruta fichero: sector 4.1 ppou benidorm sareb-tm01-proyectos\02-planos\25005-dwg\01.5-trazado_perf_transversv4.1.01.dwg


PROMOTOR: AGRUPACIÓN DE INTERÉS URBANÍSTICO CIUDAD MÉDICO RESIDENCIAL DE BENIDORM	PROYECTO: **ACTUALIZACIÓN DEL PROYECTO DE CONSTRUCCIÓN DE LA URBANIZACIÓN DEL SECTOR 4/1 DEL PLAN GENERAL DE BENIDORM**	EL REDACTOR: cainur Ingeniero de Caminos Canales y Puertos José Ramón García Pastor	ESCALA: 1/1000	Nº EXPEDIENTE: 25005-CNR FECHA: MARZO 2025	TÍTULO DEL PLANO: **TRAZADO. Perfiles transversales** CALLE 10 - Escalera 2	Nº DE PLANO: V.1 1.5 HOJA Nº 090 de129

CALLE 10 - Escalera 2 (5/10)


Perfil: 0+054.00
P.K.: 0+054,00
C10_ESC-2

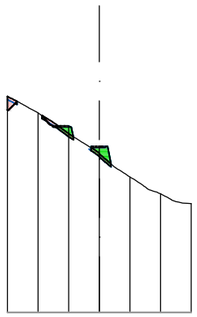


Perfil: 0+056.00
P.K.: 0+056,00
C10_ESC-2

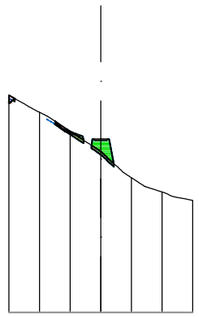


Perfil: 0+058.00
P.K.: 0+058,00
C10_ESC-2

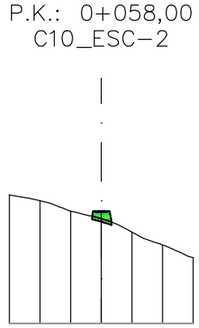


Perfil: 0+060.00
P.K.: 0+060,00
C10_ESC-2

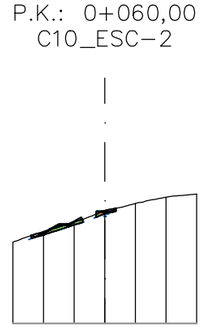


Perfil: 0+062.00
P.K.: 0+062,00
C10_ESC-2

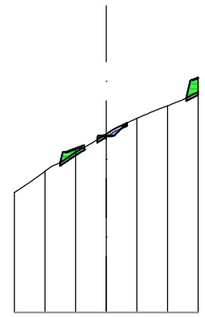


Perfil: 0+053.00
P.K.: 0+053,00
C10_ESC-2

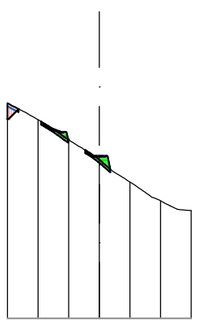


Perfil: 0+055.00
P.K.: 0+055,00
C10_ESC-2

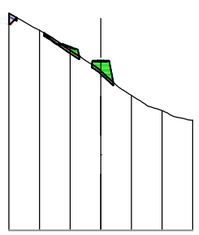


Perfil: 0+057.00
P.K.: 0+057,00
C10_ESC-2

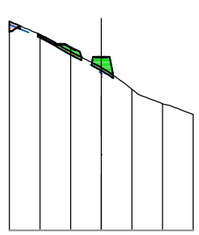

Perfil: 0+059.00
P.K.: 0+059,00
C10_ESC-2

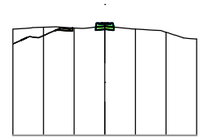

Perfil: 0+061.00
P.K.: 0+061,00
C10_ESC-2

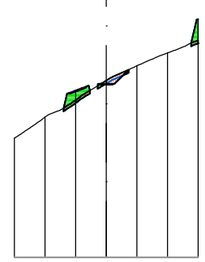


Fecha último guardado: 10-jun.-25
Ruta fichero: sector 4.1_pgou benidorm sareb-tmi01-proyecto\02-planos\25005-dwg-01.5-trazado_perf_transver-v1.01.dwg


PROMOTOR: AGRUPACIÓN DE INTERÉS URBANÍSTICO CIUDAD MÉDICO RESIDENCIAL DE BENIDORM	PROYECTO: **ACTUALIZACIÓN DEL PROYECTO DE CONSTRUCCIÓN DE LA URBANIZACIÓN DEL SECTOR 4/1 DEL PLAN GENERAL DE BENIDORM**	EL REDACTOR: cainur Ingeniero de Caminos Canales y Puertos José Ramón García Pastor	ESCALA: 1/1000	Nº EXPEDIENTE: 25005-CNR FECHA: MARZO 2025	TÍTULO DEL PLANO: **TRAZADO.** **Perfiles transversales** CALLE 10 - Escalera 2	Nº DE PLANO: V.1 1.5 HOJA Nº 091 de129

CALLE 10 - Escalera 2 (6/10)


Perfil: 0+065.00
P.K.: 0+065,00
C10_ESC-2

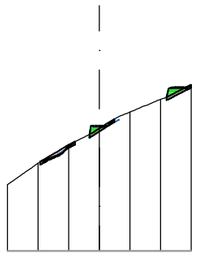


Perfil: 0+068.00
P.K.: 0+068,00
C10_ESC-2

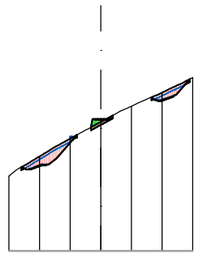


Perfil: 0+071.00
P.K.: 0+071,00
C10_ESC-2

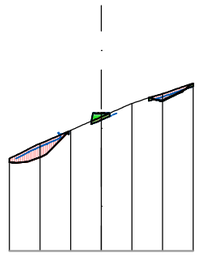


Perfil: 0+074.00
P.K.: 0+074,00
C10_ESC-2

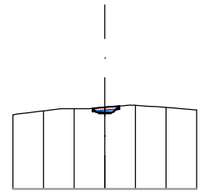


Perfil: 0+077.00
P.K.: 0+077,00
C10_ESC-2

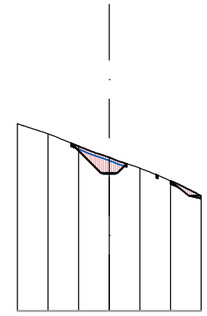


Perfil: 0+064.00
P.K.: 0+064,00
C10_ESC-2

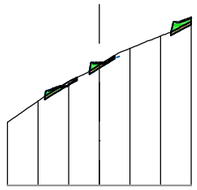


Perfil: 0+067.00
P.K.: 0+067,00
C10_ESC-2

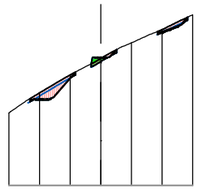


Perfil: 0+070.00
P.K.: 0+070,00
C10_ESC-2

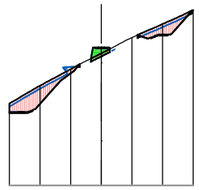


Perfil: 0+073.00
P.K.: 0+073,00
C10_ESC-2

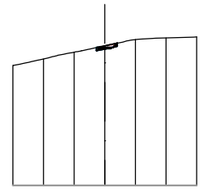


Perfil: 0+076.00
P.K.: 0+076,00
C10_ESC-2

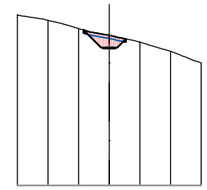


Perfil: 0+063.00
P.K.: 0+063,00
C10_ESC-2

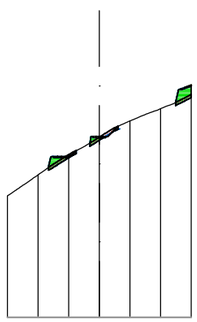


Perfil: 0+066.00
P.K.: 0+066,00
C10_ESC-2

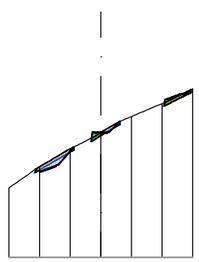


Perfil: 0+069.00
P.K.: 0+069,00
C10_ESC-2

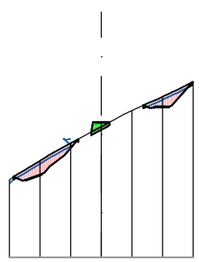

Perfil: 0+072.00
P.K.: 0+072,00
C10_ESC-2

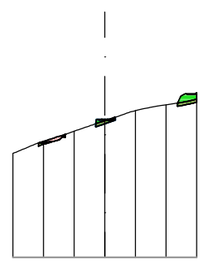

Perfil: 0+075.00
P.K.: 0+075,00
C10_ESC-2

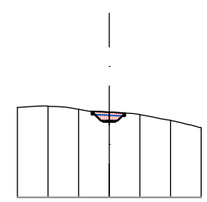


Fecha último guardado: 10-jun.-25
Ruta fichero: sector 4.1_popul benidorm sareb-hml01-proyectos\02-planos\25005-dwg-01.5-trazado_perf_transver-v1.01.dwg


PROMOTOR: AGRUPACIÓN DE INTERÉS URBANÍSTICO CIUDAD MÉDICO RESIDENCIAL DE BENIDORM	PROYECTO: **ACTUALIZACIÓN DEL PROYECTO DE CONSTRUCCIÓN DE LA URBANIZACIÓN DEL SECTOR 4/1 DEL PLAN GENERAL DE BENIDORM**	EL REDACTOR: cainur Ingeniero de Caminos Canales y Puertos José Ramón García Pastor	ESCALA: 1/1000	Nº EXPEDIENTE: 25005-CNR FECHA: MARZO 2025	TÍTULO DEL PLANO: **TRAZADO. Perfiles transversales** CALLE 10 - Escalera 2	Nº DE PLANO: V.1 1.5 HOJA Nº 092 de129

CALLE 10 - Escalera 2 (7/10)


Perfil: 0+079.00
P.K.: 0+079,00
C10_ESC-2

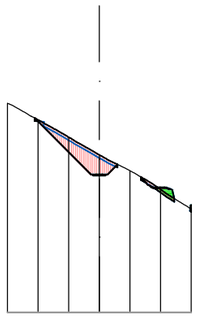


Perfil: 0+081.00
P.K.: 0+081,00
C10_ESC-2

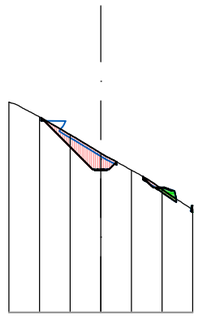


Perfil: 0+083.00
P.K.: 0+083,00
C10_ESC-2

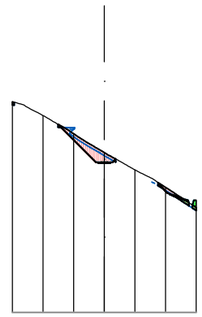


Perfil: 0+085.00
P.K.: 0+085,00
C10_ESC-2

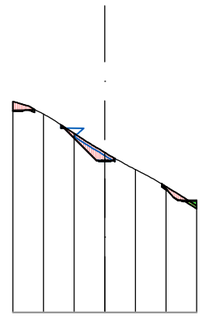


Perfil: 0+087.00
P.K.: 0+087,00
C10_ESC-2

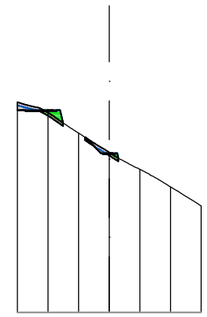


Perfil: 0+078.00
P.K.: 0+078,00
C10_ESC-2

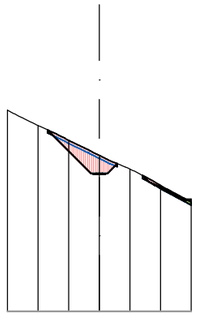


Perfil: 0+080.00
P.K.: 0+080,00
C10_ESC-2

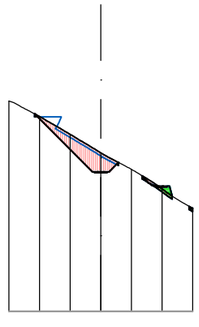


Perfil: 0+082.00
P.K.: 0+082,00
C10_ESC-2

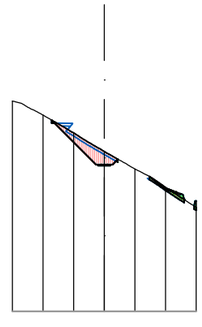

Perfil: 0+084.00
P.K.: 0+084,00
C10_ESC-2

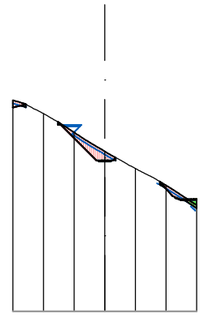

Perfil: 0+086.00
P.K.: 0+086,00
C10_ESC-2

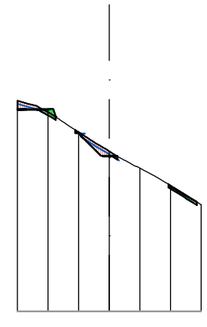


Fecha último guardado: 10-jun.-25
Ruta fichero: sector 4.1 pgou benidorm sareb-kmi01-proyectos\02-planos\25005-dwg-01.5-trazado_perf_transver-v1.01.dwg


PROMOTOR: AGRUPACIÓN DE INTERÉS URBANÍSTICO CIUDAD MÉDICO RESIDENCIAL DE BENIDORM	PROYECTO: **ACTUALIZACIÓN DEL PROYECTO DE CONSTRUCCIÓN DE LA URBANIZACIÓN DEL SECTOR 4/1 DEL PLAN GENERAL DE BENIDORM**	EL REDACTOR: cainur Ingeniero de Caminos Canales y Puertos José Ramón García Pastor	ESCALA: 1/1000	Nº EXPEDIENTE: 25005-CNR FECHA: MARZO 2025	TÍTULO DEL PLANO: **TRAZADO.** **Perfiles transversales** CALLE 10 - Escalera 2	Nº DE PLANO: V.1 1.5 HOJA Nº 093 de129

CALLE 10 - Escalera 2 (8/10)


Perfil: 0+089.00
P.K.: 0+089,00
C10_ESC-2

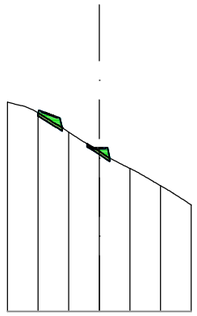


Perfil: 0+091.00
P.K.: 0+091,00
C10_ESC-2

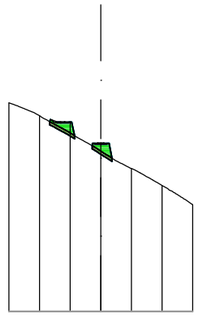


Perfil: 0+093.00
P.K.: 0+093,00
C10_ESC-2

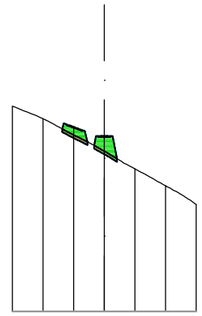


Perfil: 0+095.00
P.K.: 0+095,00
C10_ESC-2

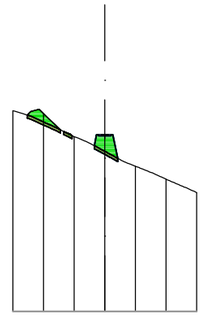


Perfil: 0+097.00
P.K.: 0+097,00
C10_ESC-2

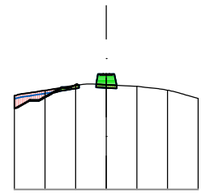


Perfil: 0+088.00
P.K.: 0+088,00
C10_ESC-2

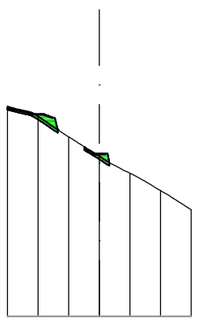


Perfil: 0+090.00
P.K.: 0+090,00
C10_ESC-2

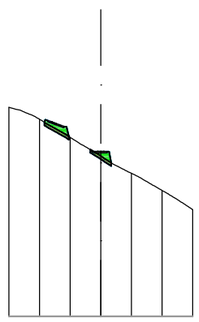


Perfil: 0+092.00
P.K.: 0+092,00
C10_ESC-2

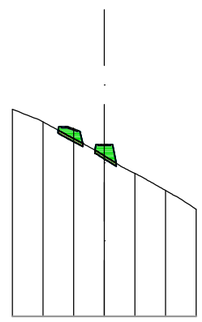

Perfil: 0+094.00
P.K.: 0+094,00
C10_ESC-2

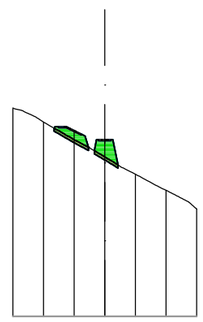

Perfil: 0+096.00
P.K.: 0+096,00
C10_ESC-2

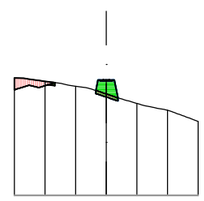


Fecha último guardado: 10-jun.-25
Ruta fichero: sector 4.1 ppou benidorm sareb-tm\01-proyecto\02-planos\25005-dwg-01.5-trazado_perf_transver-v1.01.dwg


PROMOTOR: AGRUPACIÓN DE INTERÉS URBANÍSTICO CIUDAD MÉDICO RESIDENCIAL DE BENIDORM	PROYECTO: **ACTUALIZACIÓN DEL PROYECTO DE CONSTRUCCIÓN DE LA URBANIZACIÓN DEL SECTOR 4/1 DEL PLAN GENERAL DE BENIDORM**	EL REDACTOR: cainur Ingeniero de Caminos Canales y Puertos José Ramón García Pastor	ESCALA: 1/1000	Nº EXPEDIENTE: 25005-CNR FECHA: MARZO 2025	TÍTULO DEL PLANO: **TRAZADO. Perfiles transversales** CALLE 10 - Escalera 2	Nº DE PLANO: V.1 1.5 HOJA Nº 094 de129

CALLE 10 - Escalera 2 (9/10)


Perfil: 0+100.00
P.K.: 0+100,00
C10_ESC-2

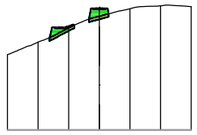


Perfil: 0+103.00
P.K.: 0+103,00
C10_ESC-2

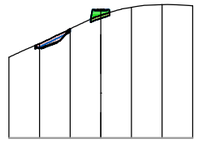


Perfil: 0+106.00
P.K.: 0+106,00
C10_ESC-2

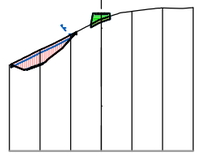


Perfil: 0+109.00
P.K.: 0+109,00
C10_ESC-2

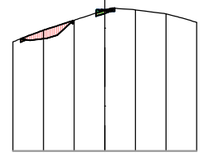


Perfil: 0+112.00
P.K.: 0+112,00
C10_ESC-2

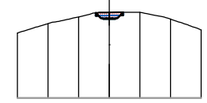


Perfil: 0+099.00
P.K.: 0+099,00
C10_ESC-2

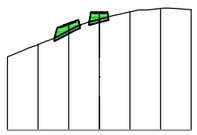


Perfil: 0+102.00
P.K.: 0+102,00
C10_ESC-2

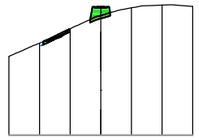


Perfil: 0+105.00
P.K.: 0+105,00
C10_ESC-2

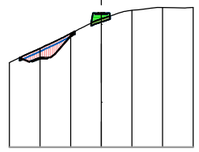


Perfil: 0+108.00
P.K.: 0+108,00
C10_ESC-2

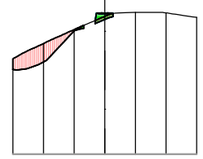


Perfil: 0+111.00
P.K.: 0+111,00
C10_ESC-2

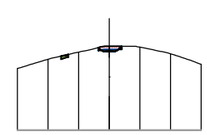


Perfil: 0+098.00
P.K.: 0+098,00
C10_ESC-2

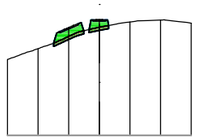


Perfil: 0+101.00
P.K.: 0+101,00
C10_ESC-2

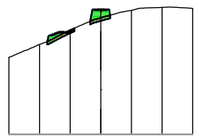


Perfil: 0+104.00
P.K.: 0+104,00
C10_ESC-2

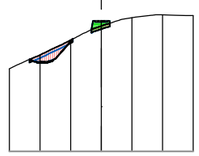

Perfil: 0+107.00
P.K.: 0+107,00
C10_ESC-2

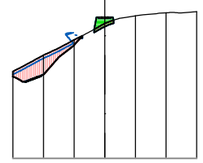

Perfil: 0+110.00
P.K.: 0+110,00
C10_ESC-2

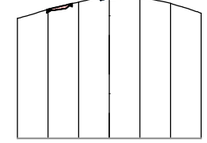


Fecha último guardado: 10-jun.-25
Ruta fichero: sector-4-1 pgou benidorm sareb-tmi01-proyecto\02-planos\25005-dwg-01.5-trazado_perf_transver-v1.01.dwg


PROMOTOR: AGRUPACIÓN DE INTERÉS URBANÍSTICO CIUDAD MÉDICO RESIDENCIAL DE BENIDORM	PROYECTO: **ACTUALIZACIÓN DEL PROYECTO DE CONSTRUCCIÓN DE LA URBANIZACIÓN DEL SECTOR 4/1 DEL PLAN GENERAL DE BENIDORM**	EL REDACTOR: cainur Ingeniero de Caminos Canales y Puertos José Ramón García Pastor	ESCALA: 1/1000	Nº EXPEDIENTE: 25005-CNR FECHA: MARZO 2025	TÍTULO DEL PLANO: **TRAZADO. Perfiles transversales** CALLE 10 - Escalera 2	Nº DE PLANO: V.1 1.5 HOJA Nº 095 de129

CALLE 10 - Escalera 2 (10/10)


Perfil: 0+115.00
P.K.: 0+115,00
C10_ESC-2

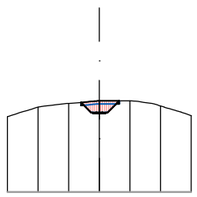


Perfil: 0+118.00
P.K.: 0+118,00
C10_ESC-2

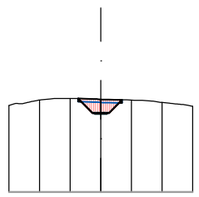


Perfil: 0+114.00
P.K.: 0+114,00
C10_ESC-2

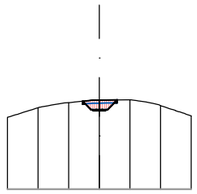


Perfil: 0+117.00
P.K.: 0+117,00
C10_ESC-2

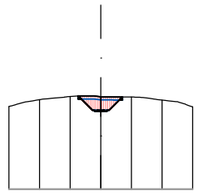


Perfil: 0+119.41
P.K.: 0+119,41
C10_ESC-2

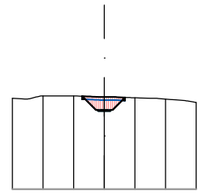


Perfil: 0+113.00
P.K.: 0+113,00
C10_ESC-2

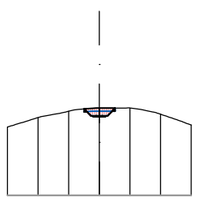

Perfil: 0+116.00
P.K.: 0+116,00
C10_ESC-2

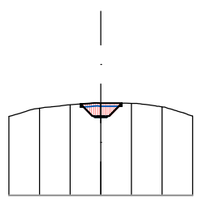

Perfil: 0+119.00
P.K.: 0+119,00
C10_ESC-2

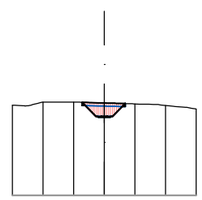


Fecha último guardado: 10-jun.-25
Ruta fichero: sector-4.1.pgou benidorm sareb-tmi01-proyecto\02-planos\25005-dwg-01.5-trazado_perf_transver-v1.01.dwg


PROMOTOR: AGRUPACIÓN DE INTERÉS URBANÍSTICO CIUDAD MÉDICO RESIDENCIAL DE BENIDORM	PROYECTO: **ACTUALIZACIÓN DEL PROYECTO DE CONSTRUCCIÓN DE LA URBANIZACIÓN DEL SECTOR 4/1 DEL PLAN GENERAL DE BENIDORM**	EL REDACTOR: cainur Ingeniero de Caminos Canales y Puertos José Ramón García Pastor	ESCALA: 1/1000	Nº EXPEDIENTE: 25005-CNR FECHA: MARZO 2025	TÍTULO DEL PLANO: **TRAZADO. Perfiles transversales** CALLE 10 - Escalera 2	Nº DE PLANO: V.1 1.5 HOJA Nº 096 de129

CALLE 18 - Escalera 2 (1/7)


Perfil: 0+002.00
P.K.: 0+002,00
C18b_ESC-2

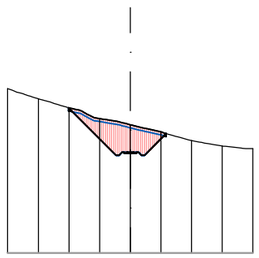


Perfil: 0+005.00
P.K.: 0+005,00
C18b_ESC-2

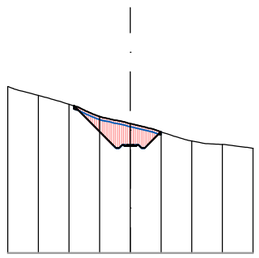


Perfil: 0+008.00
P.K.: 0+008,00
C18b_ESC-2

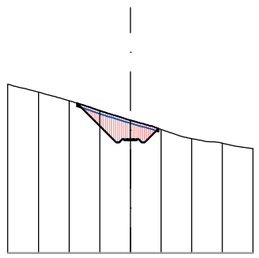


Perfil: 0+011.00
P.K.: 0+011,00
C18b_ESC-2

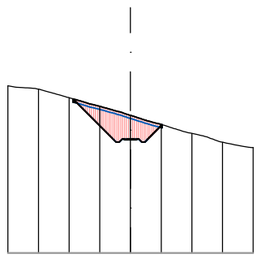


Perfil: 0+001.00
P.K.: 0+001,00
C18b_ESC-2

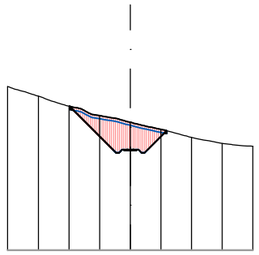


Perfil: 0+004.00
P.K.: 0+004,00
C18b_ESC-2

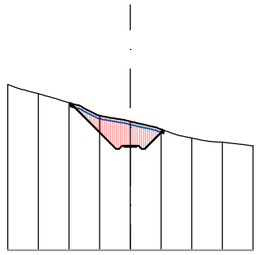


Perfil: 0+007.00
P.K.: 0+007,00
C18b_ESC-2

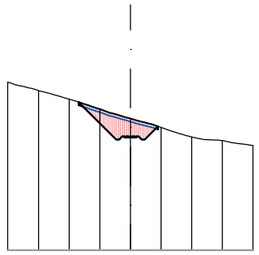


Perfil: 0+010.00
P.K.: 0+010,00
C18b_ESC-2

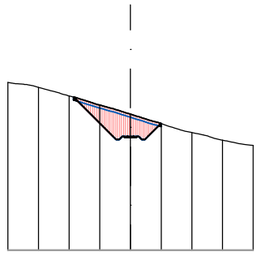


Perfil: 0+000.00
P.K.: 0+000,00
C18b_ESC-2

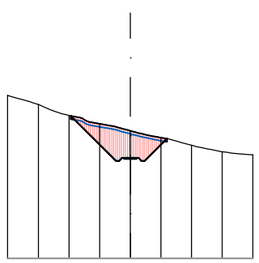


Perfil: 0+003.00
P.K.: 0+003,00
C18b_ESC-2

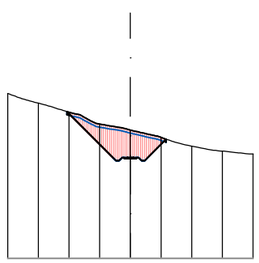

Perfil: 0+006.00
P.K.: 0+006,00
C18b_ESC-2

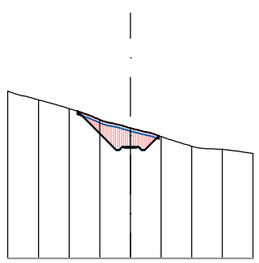

Perfil: 0+009.00
P.K.: 0+009,00
C18b_ESC-2

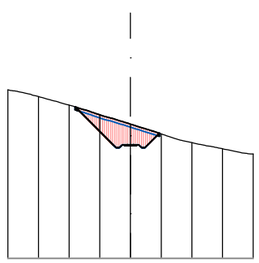


Fecha último guardado: 10-jun.-25
Ruta fichero: sector 4.1 pgou benidorm sareb-tm\01-proyecto\02-planos\25005-dwg-01.5-trazado_perf_transver-v1.01.dwg


PROMOTOR: AGRUPACIÓN DE INTERÉS URBANÍSTICO CIUDAD MÉDICO RESIDENCIAL DE BENIDORM	PROYECTO: **ACTUALIZACIÓN DEL PROYECTO DE CONSTRUCCIÓN DE LA URBANIZACIÓN DEL SECTOR 4/1 DEL PLAN GENERAL DE BENIDORM**	EL REDACTOR: cainur Ingeniero de Caminos, Canales y Puertos José Ramón García Pastor	ESCALA: 1/1000	Nº EXPEDIENTE: 25005-CNR FECHA: MARZO 2025	TÍTULO DEL PLANO: **TRAZADO. Perfiles transversales** CALLE 18 - Escalera 2	Nº DE PLANO: V.1 1.5 HOJA Nº 097 de129

CALLE 18 - Escalera 2 (2/7)


Perfil: 0+014.00
P.K.: 0+014,00
C18b_ESC-2

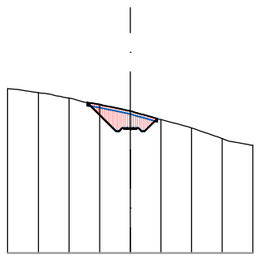


Perfil: 0+017.00
P.K.: 0+017,00
C18b_ESC-2

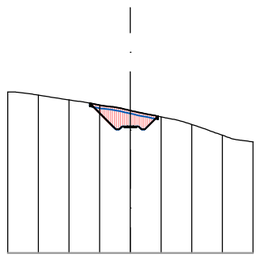


Perfil: 0+020.00
P.K.: 0+020,00
C18b_ESC-2

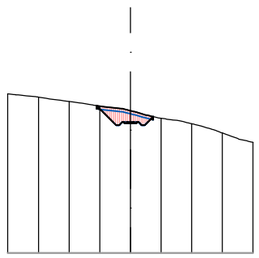


Perfil: 0+023.00
P.K.: 0+023,00
C18b_ESC-2

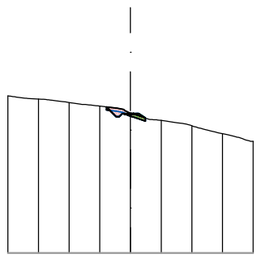


Perfil: 0+013.00
P.K.: 0+013,00
C18b_ESC-2

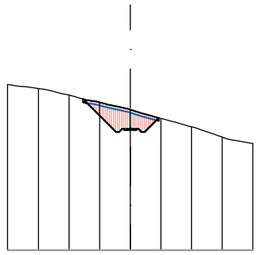


Perfil: 0+016.00
P.K.: 0+016,00
C18b_ESC-2

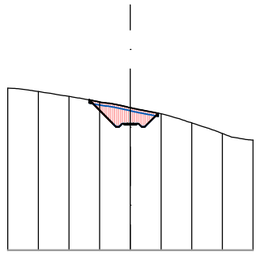


Perfil: 0+019.00
P.K.: 0+019,00
C18b_ESC-2

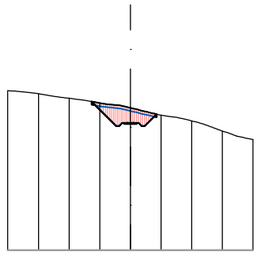


Perfil: 0+022.00
P.K.: 0+022,00
C18b_ESC-2

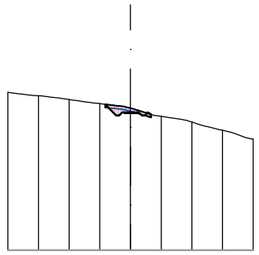


Perfil: 0+012.00
P.K.: 0+012,00
C18b_ESC-2

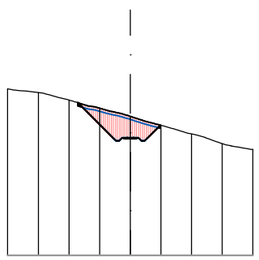


Perfil: 0+015.00
P.K.: 0+015,00
C18b_ESC-2

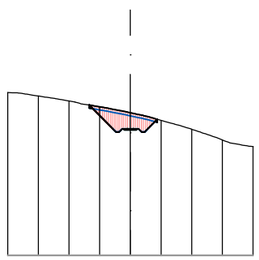

Perfil: 0+018.00
P.K.: 0+018,00
C18b_ESC-2

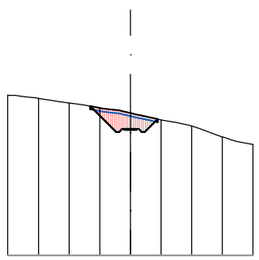

Perfil: 0+021.00
P.K.: 0+021,00
C18b_ESC-2

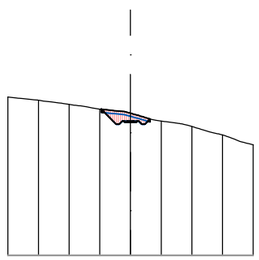


Fecha último guardado: 10-jun.-25
Ruta fichero: sector 4.1 pgou benidorm sareb-tm\01-proyecto\02-planos\25005-dwg\01.5-trazado_perf_transver-v1.01.dwg


PROMOTOR: AGRUPACIÓN DE INTERÉS URBANÍSTICO CIUDAD MÉDICO RESIDENCIAL DE BENIDORM	PROYECTO: **ACTUALIZACIÓN DEL PROYECTO DE CONSTRUCCIÓN DE LA URBANIZACIÓN DEL SECTOR 4/1 DEL PLAN GENERAL DE BENIDORM**	EL REDACTOR: cainur Ingeniero de Caminos, Canales y Puertos José Ramón García Pastor	ESCALA: 1/1000	Nº EXPEDIENTE: 25005-CNR FECHA: MARZO 2025	TÍTULO DEL PLANO: **TRAZADO. Perfiles transversales** CALLE 18 - Escalera 2	Nº DE PLANO: V.1 1.5 HOJA Nº 098 de129

CALLE 18 - Escalera 2 (3/7)


Perfil: 0+026.00
P.K.: 0+026,00
C18b_ESC-2

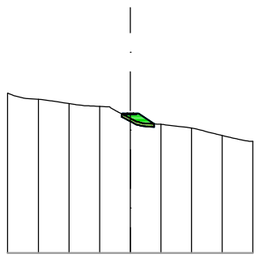


Perfil: 0+029.00
P.K.: 0+029,00
C18b_ESC-2

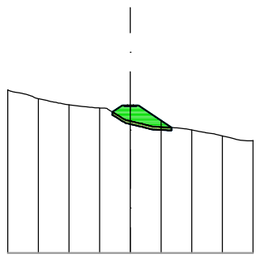


Perfil: 0+032.00
P.K.: 0+032,00
C18b_ESC-2

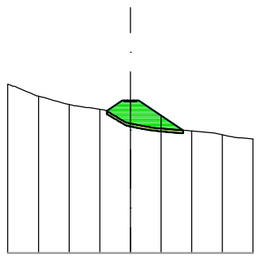


Perfil: 0+035.00
P.K.: 0+035,00
C18b_ESC-2

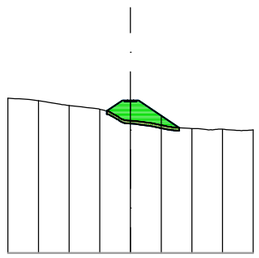


Perfil: 0+025.00
P.K.: 0+025,00
C18b_ESC-2

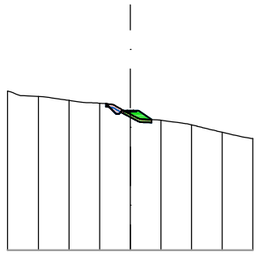


Perfil: 0+028.00
P.K.: 0+028,00
C18b_ESC-2

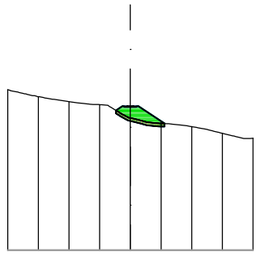


Perfil: 0+031.00
P.K.: 0+031,00
C18b_ESC-2

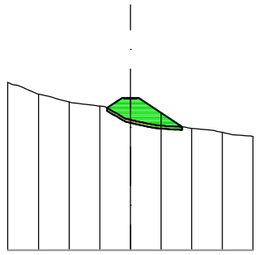


Perfil: 0+034.00
P.K.: 0+034,00
C18b_ESC-2

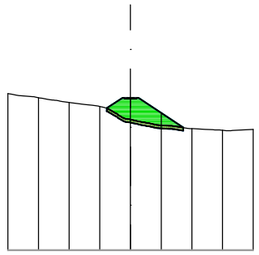


Perfil: 0+024.00
P.K.: 0+024,00
C18b_ESC-2

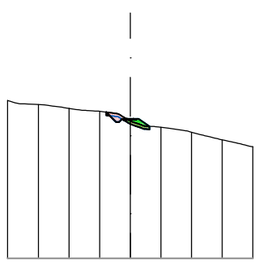


Perfil: 0+027.00
P.K.: 0+027,00
C18b_ESC-2

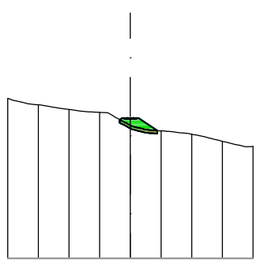

Perfil: 0+030.00
P.K.: 0+030,00
C18b_ESC-2

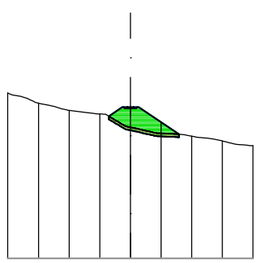

Perfil: 0+033.00
P.K.: 0+033,00
C18b_ESC-2

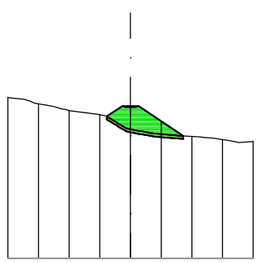


Fecha último guardado: 10-jun.-25
Ruta fichero: sector 4.1 pgou benidorm sareb-tm\01-proyecto\02-planos\25005-dwg-01.5-trazado_perf_transver-v1.01.dwg


PROMOTOR: AGRUPACIÓN DE INTERÉS URBANÍSTICO CIUDAD MÉDICO RESIDENCIAL DE BENIDORM	PROYECTO: **ACTUALIZACIÓN DEL PROYECTO DE CONSTRUCCIÓN DE LA URBANIZACIÓN DEL SECTOR 4/1 DEL PLAN GENERAL DE BENIDORM**	EL REDACTOR: cainur Ingeniero de Caminos, Canales y Puertos José Ramón García Pastor	ESCALA: 1/1000	Nº EXPEDIENTE: 25005-CNR FECHA: MARZO 2025	TÍTULO DEL PLANO: **TRAZADO. Perfiles transversales** CALLE 18 - Escalera 2	Nº DE PLANO: V.1 1.5 HOJA Nº 099 de129

CALLE 18 - Escalera 2 (4/7)


Perfil: 0+038.00
P.K.: 0+038,00
C18b_ESC-2

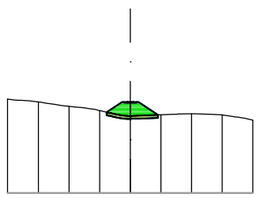


Perfil: 0+041.00
P.K.: 0+041,00
C18b_ESC-2

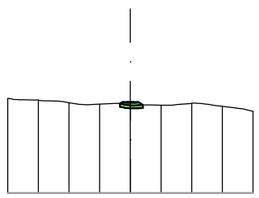


Perfil: 0+044.00
P.K.: 0+044,00
C18b_ESC-2

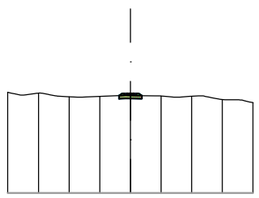


Perfil: 0+047.00
P.K.: 0+047,00
C18b_ESC-2

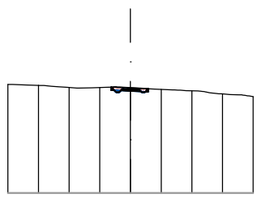


Perfil: 0+037.00
P.K.: 0+037,00
C18b_ESC-2

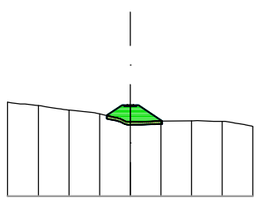


Perfil: 0+040.00
P.K.: 0+040,00
C18b_ESC-2

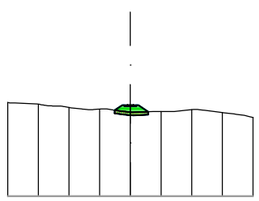


Perfil: 0+043.00
P.K.: 0+043,00
C18b_ESC-2

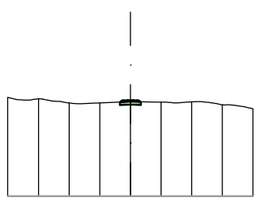


Perfil: 0+046.00
P.K.: 0+046,00
C18b_ESC-2

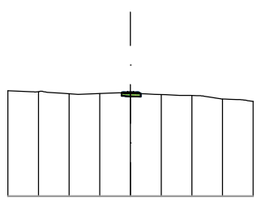


Perfil: 0+036.00
P.K.: 0+036,00
C18b_ESC-2

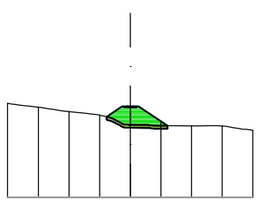


Perfil: 0+039.00
P.K.: 0+039,00
C18b_ESC-2

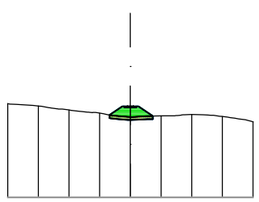

Perfil: 0+042.00
P.K.: 0+042,00
C18b_ESC-2

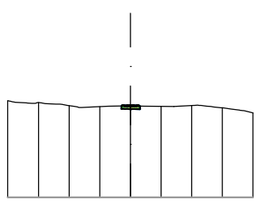

Perfil: 0+045.00
P.K.: 0+045,00
C18b_ESC-2

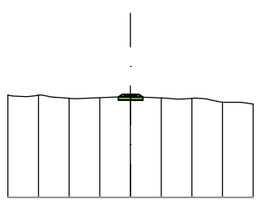


Fecha último guardado: 10-jun.-25
Ruta fichero: sector-4.1.pgou benidorm sareb-kmi01-proyectos\02-planos\25005-dwg-01.5-trazado_perf_transver-v1.01.dwg


PROMOTOR: AGRUPACIÓN DE INTERÉS URBANÍSTICO CIUDAD MÉDICO RESIDENCIAL DE BENIDORM	PROYECTO: **ACTUALIZACIÓN DEL PROYECTO DE CONSTRUCCIÓN DE LA URBANIZACIÓN DEL SECTOR 4/1 DEL PLAN GENERAL DE BENIDORM**	EL REDACTOR: cainur · Ingeniero de Caminos Canales y Puertos José Ramón García Pastor	ESCALA: 1/1000	Nº EXPEDIENTE: 25005-CNR FECHA: MARZO 2025	TÍTULO DEL PLANO: **TRAZADO. Perfiles transversales** CALLE 18 - Escalera 2	Nº DE PLANO: V.1 1.5 HOJA Nº 100 de129

CALLE 18 - Escalera 2 (5/7)


Perfil: 0+050.00
P.K.: 0+050,00
C18b_ESC-2

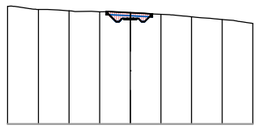


Perfil: 0+053.00
P.K.: 0+053,00
C18b_ESC-2

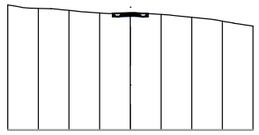


Perfil: 0+056.00
P.K.: 0+056,00
C18b_ESC-2

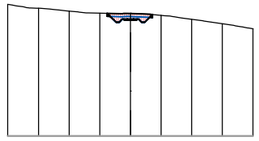


Perfil: 0+059.00
P.K.: 0+059,00
C18b_ESC-2

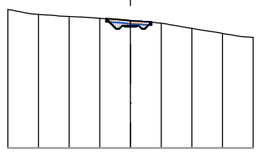


Perfil: 0+049.00
P.K.: 0+049,00
C18b_ESC-2

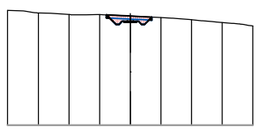


Perfil: 0+052.00
P.K.: 0+052,00
C18b_ESC-2

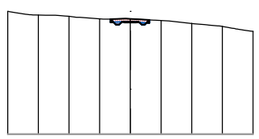


Perfil: 0+055.00
P.K.: 0+055,00
C18b_ESC-2

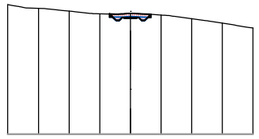


Perfil: 0+058.00
P.K.: 0+058,00
C18b_ESC-2

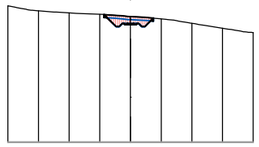


Perfil: 0+048.00
P.K.: 0+048,00
C18b_ESC-2

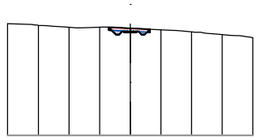


Perfil: 0+051.00
P.K.: 0+051,00
C18b_ESC-2

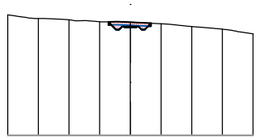

Perfil: 0+054.00
P.K.: 0+054,00
C18b_ESC-2

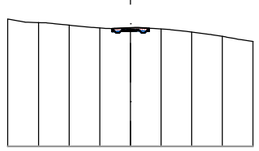

Perfil: 0+057.00
P.K.: 0+057,00
C18b_ESC-2

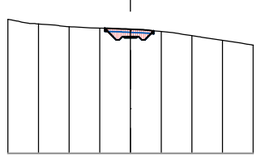


Fecha último guardado: 10-jun.-25
Ruta fichero: sector-4.1.pgou benidorm sareb-tmi01-proyectos\02-planos\25005-dwg-01.5-trazado_perf_transver-v1.01.dwg


PROMOTOR: AGRUPACIÓN DE INTERÉS URBANÍSTICO CIUDAD MÉDICO RESIDENCIAL DE BENIDORM	PROYECTO: **ACTUALIZACIÓN DEL PROYECTO DE CONSTRUCCIÓN DE LA URBANIZACIÓN DEL SECTOR 4/1 DEL PLAN GENERAL DE BENIDORM**	EL REDACTOR: cainur Ingeniero de Caminos Canales y Puertos José Ramón García Pastor	ESCALA: 1/1000	Nº EXPEDIENTE: 25005-CNR FECHA: MARZO 2025	TÍTULO DEL PLANO: **TRAZADO. Perfiles transversales** CALLE 18 - Escalera 2	Nº DE PLANO: V.1 1.5 HOJA Nº 101 de129

CALLE 18 - Escalera 2 (6/7)


Perfil: 0+062.00
P.K.: 0+062,00
C18b_ESC-2

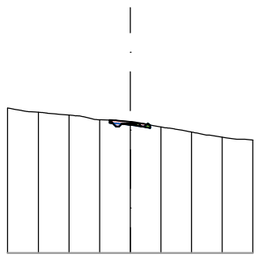


Perfil: 0+065.00
P.K.: 0+065,00
C18b_ESC-2

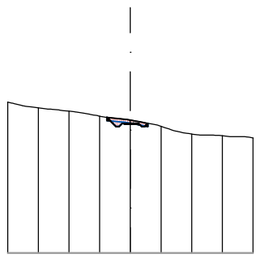


Perfil: 0+068.00
P.K.: 0+068,00
C18b_ESC-2

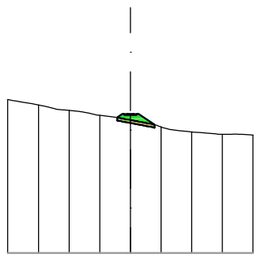


Perfil: 0+071.00
P.K.: 0+071,00
C18b_ESC-2

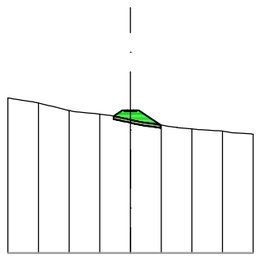


Perfil: 0+061.00
P.K.: 0+061,00
C18b_ESC-2

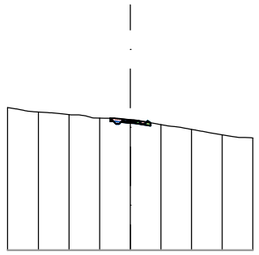


Perfil: 0+064.00
P.K.: 0+064,00
C18b_ESC-2

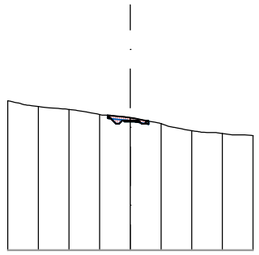


Perfil: 0+067.00
P.K.: 0+067,00
C18b_ESC-2

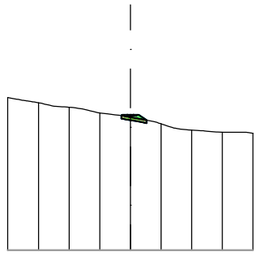


Perfil: 0+070.00
P.K.: 0+070,00
C18b_ESC-2

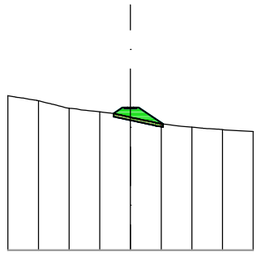


Perfil: 0+060.00
P.K.: 0+060,00
C18b_ESC-2

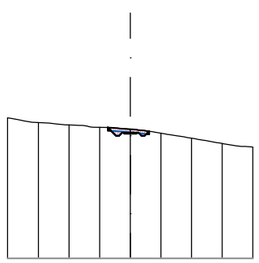


Perfil: 0+063.00
P.K.: 0+063,00
C18b_ESC-2

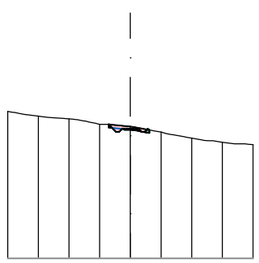

Perfil: 0+066.00
P.K.: 0+066,00
C18b_ESC-2

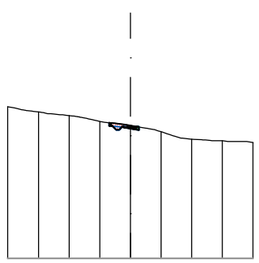

Perfil: 0+069.00
P.K.: 0+069,00
C18b_ESC-2

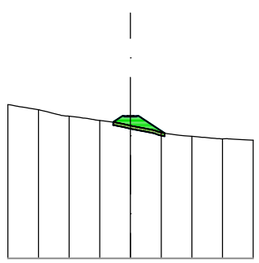

Fecha último guardado: 10-jun.-25
Ruta fichero: sector 4.1 pgou benidorm sareb-tm\01-proyecto\02-planos\25005-dwg\01.5-trazado_perf_transver-v1.01.dwg

PROMOTOR:
AGRUPACIÓN DE INTERÉS URBANÍSTICO CIUDAD MÉDICO RESIDENCIAL DE BENIDORM

PROYECTO:
ACTUALIZACIÓN DEL PROYECTO DE CONSTRUCCIÓN DE LA URBANIZACIÓN DEL SECTOR 4/1 DEL PLAN GENERAL DE BENIDORM

EL REDACTOR:
cainur
Ingeniero de Caminos, Canales y Puertos
José Ramón García Pastor

ESCALA: 1/1000

Nº EXPEDIENTE: 25005-CNR

FECHA: MARZO 2025


TÍTULO DEL PLANO:
TRAZADO.
Perfiles transversales
CALLE 18 - Escalera 2

Nº DE PLANO: V.1 1.5


HOJA Nº 102 de129

CALLE 18 - Escalera 2 (7/7)


Perfil: 0+074.00
P.K.: 0+074,00
C18b_ESC-2

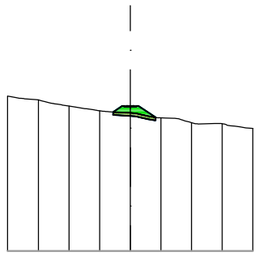


Perfil: 0+077.00
P.K.: 0+077,00
C18b_ESC-2

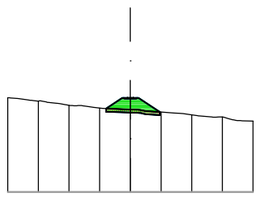


Perfil: 0+080.00
P.K.: 0+080,00
C18b_ESC-2

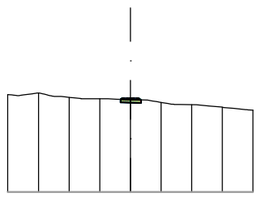


Perfil: 0+083.00
P.K.: 0+083,00
C18b_ESC-2

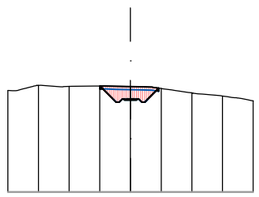


Perfil: 0+073.00
P.K.: 0+073,00
C18b_ESC-2

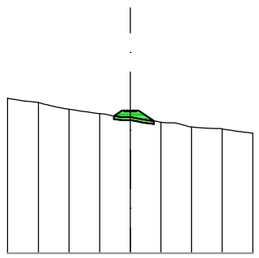


Perfil: 0+076.00
P.K.: 0+076,00
C18b_ESC-2

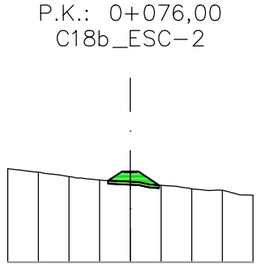


Perfil: 0+079.00
P.K.: 0+079,00
C18b_ESC-2

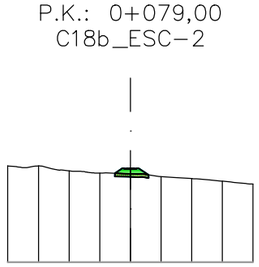


Perfil: 0+082.00
P.K.: 0+082,00
C18b_ESC-2

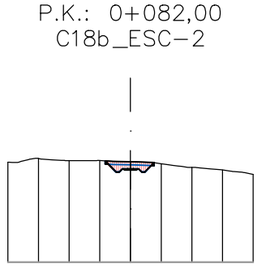


Perfil: 0+084.86
P.K.: 0+084,86
C18b_ESC-2

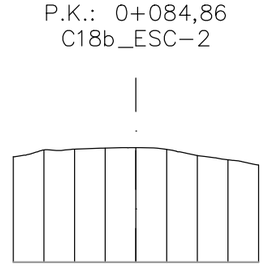


Perfil: 0+072.00
P.K.: 0+072,00
C18b_ESC-2

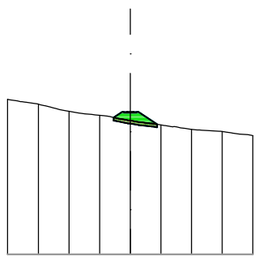


Perfil: 0+075.00
P.K.: 0+075,00
C18b_ESC-2

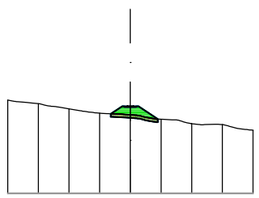


Perfil: 0+078.00
P.K.: 0+078,00
C18b_ESC-2

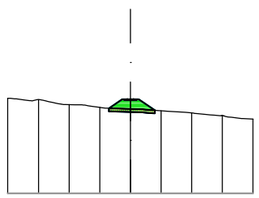

Perfil: 0+081.00
P.K.: 0+081,00
C18b_ESC-2

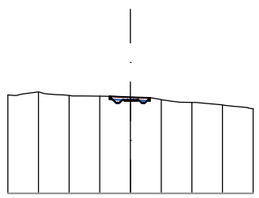

Perfil: 0+084.00
P.K.: 0+084,00
C18b_ESC-2

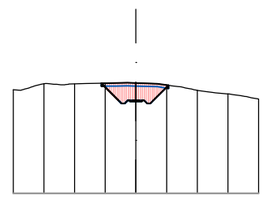


Fecha último guardado: 10-jun.-25
Ruta fichero: sector-4.1.pgou benidorm sareb-tmi01-proyectos\02-planos\25005-dwg-01.5-trazado_perf_transver-v1.01.dwg


PROMOTOR: AGRUPACIÓN DE INTERÉS URBANÍSTICO CIUDAD MÉDICO RESIDENCIAL DE BENIDORM	PROYECTO: **ACTUALIZACIÓN DEL PROYECTO DE CONSTRUCCIÓN DE LA URBANIZACIÓN DEL SECTOR 4/1 DEL PLAN GENERAL DE BENIDORM**	EL REDACTOR: cainur Ingeniero de Caminos Canales y Puertos José Ramón García Pastor	ESCALA: 1/1000	Nº EXPEDIENTE: 25005-CNR FECHA: MARZO 2025	TÍTULO DEL PLANO: **TRAZADO. Perfiles transversales** CALLE 18 - Escalera 2	Nº DE PLANO: V.1 1.5 HOJA Nº 103 de129

CARRIL BICI 1 (1/26)


Perfil: 0+015.00
P.K.: 0+015,00
B01

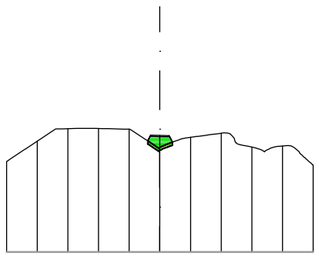


Perfil: 0+030.00
P.K.: 0+030,00
B01

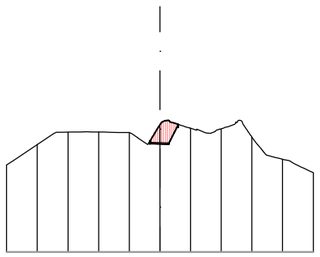


Perfil: 0+045.00
P.K.: 0+045,00
B01

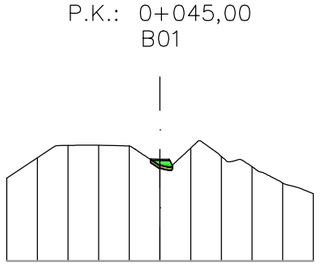


Perfil: 0+060.00
P.K.: 0+060,00
B01

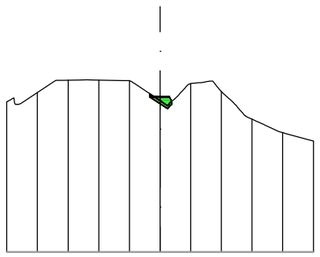


Perfil: 0+010.00
P.K.: 0+010,00
B01

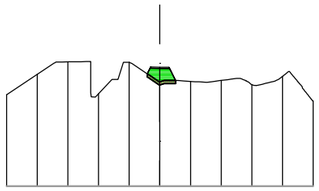


Perfil: 0+025.00
P.K.: 0+025,00
B01

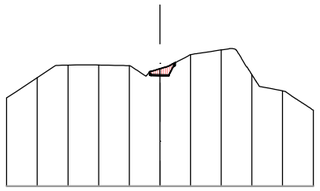


Perfil: 0+040.00
P.K.: 0+040,00
B01

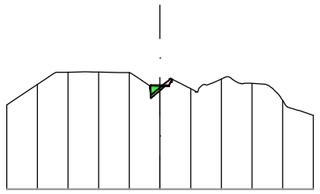


Perfil: 0+055.00
P.K.: 0+055,00
B01

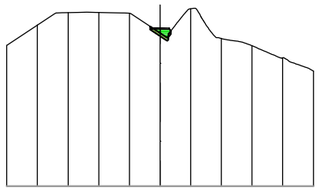


Perfil: 0+000.00
P.K.: 0+000,00
B01

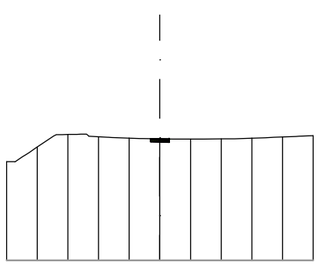


Perfil: 0+020.00
P.K.: 0+020,00
B01

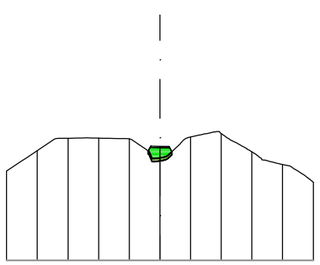

Perfil: 0+035.00
P.K.: 0+035,00
B01

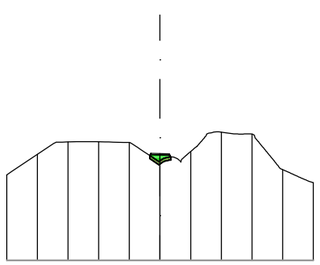

Perfil: 0+050.00
P.K.: 0+050,00
B01

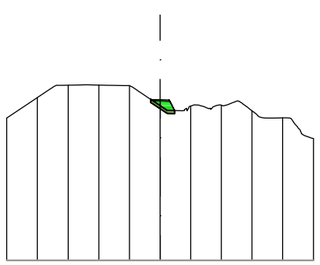


Fecha último guardado: 10-jun.-25
Ruta fichero: sector 4.1 pgou benidorm sareb-tmi01-proyectos\02-planos\25005-dwg-01.5-trazado_perf_ltransver-v1.01.dwg


PROMOTOR: AGRUPACIÓN DE INTERÉS URBANÍSTICO CIUDAD MÉDICO RESIDENCIAL DE BENIDORM	PROYECTO: **ACTUALIZACIÓN DEL PROYECTO DE CONSTRUCCIÓN DE LA URBANIZACIÓN DEL SECTOR 4/1 DEL PLAN GENERAL DE BENIDORM**	EL REDACTOR: cainur Ingeniero de Caminos Canales y Puertos José Ramón García Pastor	ESCALA: 1/1000	Nº EXPEDIENTE: 25005-CNR FECHA: MARZO 2025	TÍTULO DEL PLANO: **TRAZADO. Perfiles transversales** CARRIL BICI	Nº DE PLANO: V.1 1.5 HOJA Nº 104 de129

CARRIL BICI 1 (2/26)


Perfil: 0+070.00
P.K.: 0+070,00
B01

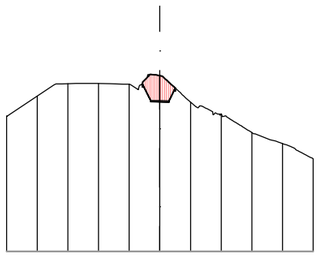


Perfil: 0+080.00
P.K.: 0+080,00
B01

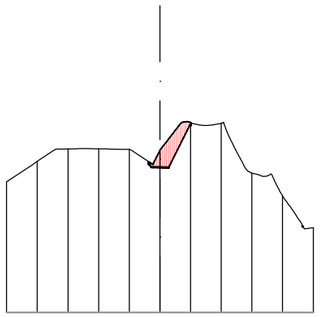


Perfil: 0+090.00
P.K.: 0+090,00
B01

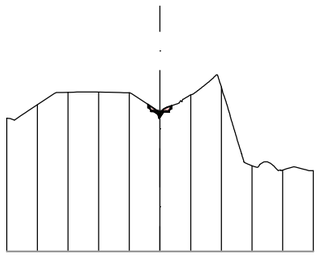


Perfil: 0+100.00
P.K.: 0+100,00
B01

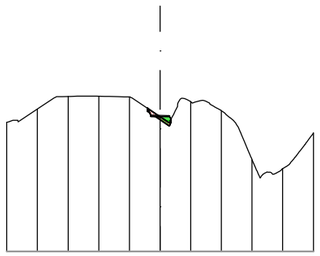


Perfil: 0+065.00
P.K.: 0+065,00
B01

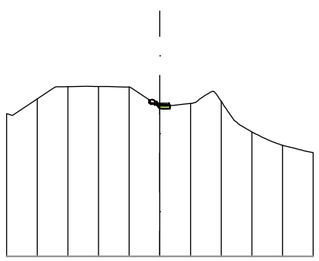


Perfil: 0+075.00
P.K.: 0+075,00
B01

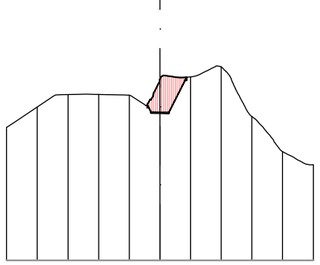

Perfil: 0+085.00
P.K.: 0+085,00
B01

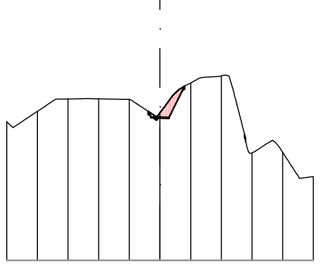

Perfil: 0+095.00
P.K.: 0+095,00
B01

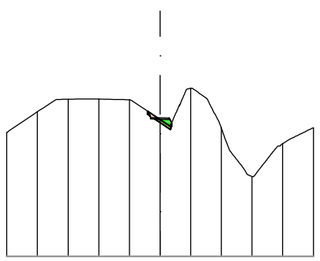


Fecha último guardado: 10-jun.-25
Ruta fichero: sector 4.1 pgou benidorm sareb-tmi01-proyecto\02-planos\25005-dwg-01.5-trazado_perf_transver-v1.01.dwg


PROMOTOR: AGRUPACIÓN DE INTERÉS URBANÍSTICO CIUDAD MÉDICO RESIDENCIAL DE BENIDORM	PROYECTO: **ACTUALIZACIÓN DEL PROYECTO DE CONSTRUCCIÓN DE LA URBANIZACIÓN DEL SECTOR 4/1 DEL PLAN GENERAL DE BENIDORM**	EL REDACTOR: cainur Ingeniero de Caminos Canales y Puertos José Ramón García Pastor	ESCALA: 1/1000	Nº EXPEDIENTE: 25005-CNR FECHA: MARZO 2025	TÍTULO DEL PLANO: **TRAZADO. Perfiles transversales** CARRIL BICI	Nº DE PLANO: V.1 1.5 HOJA Nº 105 de129

CARRIL BICI 1 (3/26)


Perfil: 0+115.00
P.K.: 0+115,00
B01

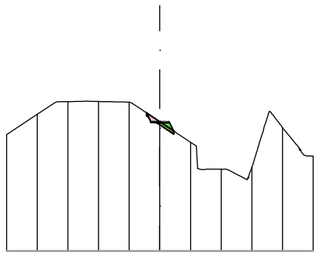


Perfil: 0+130.00
P.K.: 0+130,00
B01

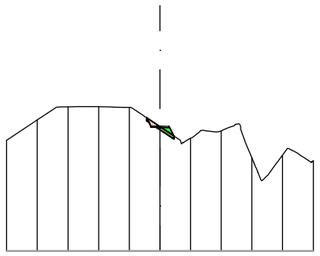


Perfil: 0+145.00
P.K.: 0+145,00
B01

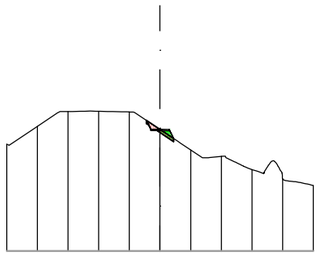


Perfil: 0+160.00
P.K.: 0+160,00
B01

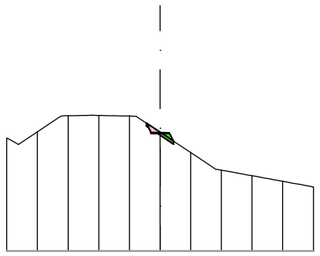


Perfil: 0+110.00
P.K.: 0+110,00
B01

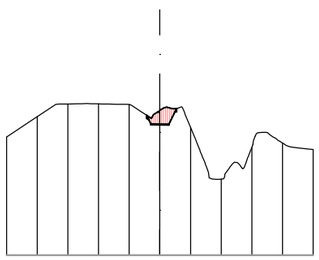


Perfil: 0+125.00
P.K.: 0+125,00
B01

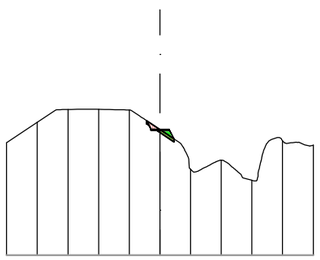


Perfil: 0+140.00
P.K.: 0+140,00
B01

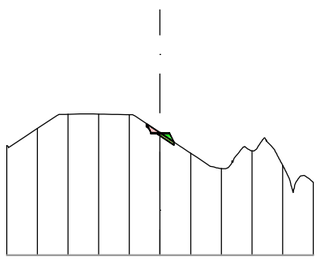


Perfil: 0+155.00
P.K.: 0+155,00
B01

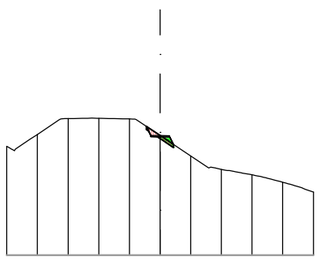


Perfil: 0+105.00
P.K.: 0+105,00
B01

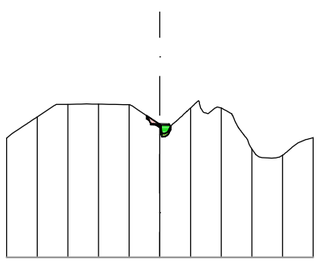


Perfil: 0+120.00
P.K.: 0+120,00
B01

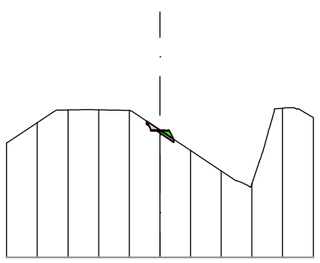

Perfil: 0+135.00
P.K.: 0+135,00
B01

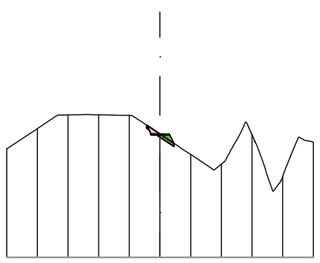

Perfil: 0+150.00
P.K.: 0+150,00
B01

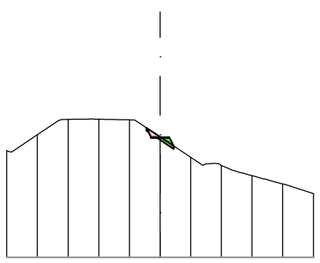


Fecha último guardado: 10-jun.-25
Ruta fichero: sector 4.1 pgou benidorm sareb-tmi01-proyecto\t02-planos\25005-dwg-01.5-trazado_perf_transver-v1.01.dwg


PROMOTOR: AGRUPACIÓN DE INTERÉS URBANÍSTICO CIUDAD MÉDICO RESIDENCIAL DE BENIDORM	PROYECTO: **ACTUALIZACIÓN DEL PROYECTO DE CONSTRUCCIÓN DE LA URBANIZACIÓN DEL SECTOR 4/1 DEL PLAN GENERAL DE BENIDORM**	EL REDACTOR: cainur Ingeniero de Caminos, Canales y Puertos José Ramón García Pastor	ESCALA: 1/1000	Nº EXPEDIENTE: 25005-CNR FECHA: MARZO 2025	TÍTULO DEL PLANO: **TRAZADO. Perfiles transversales** CARRIL BICI	Nº DE PLANO: V.1 1.5 HOJA Nº 106 de129

CARRIL BICI 1 (4/26)


Perfil: 0+170.00
P.K.: 0+170,00
B01

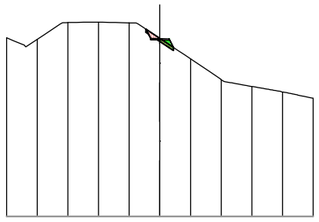


Perfil: 0+180.00
P.K.: 0+180,00
B01

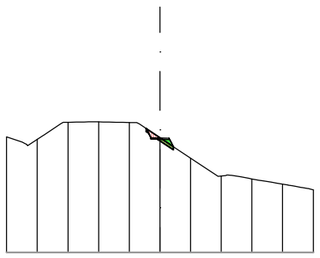


Perfil: 0+190.00
P.K.: 0+190,00
B01

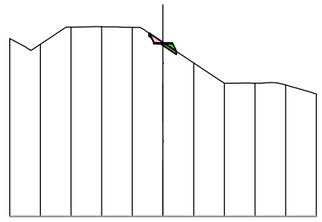


Perfil: 0+200.00
P.K.: 0+200,00
B01

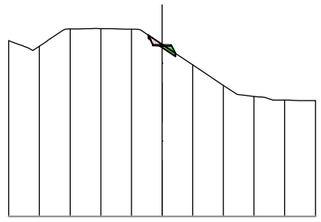


Perfil: 0+165.00
P.K.: 0+165,00
B01

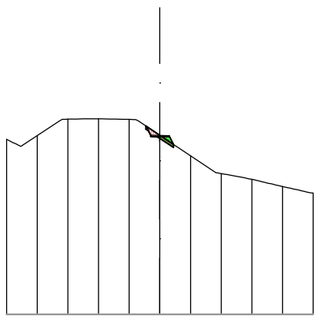


Perfil: 0+175.00
P.K.: 0+175,00
B01

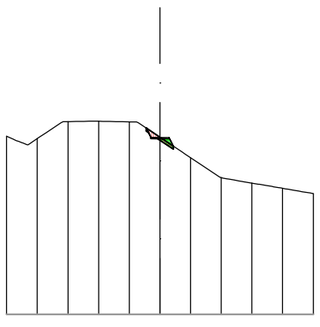

Perfil: 0+185.00
P.K.: 0+185,00
B01

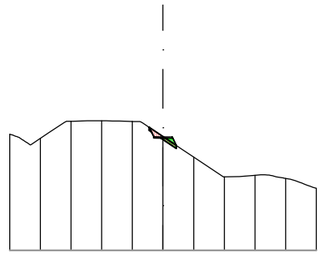

Perfil: 0+195.00
P.K.: 0+195,00
B01

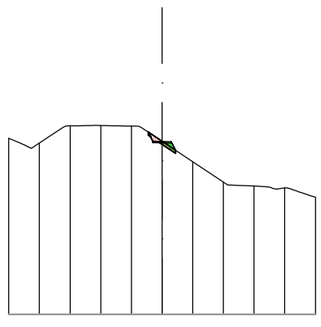


Fecha último guardado: 10-jun.-25
Ruta fichero: sector.4-1 pgou benidorm sareb-xm101-proyecto\02-planos\25005-dwg-01.5-trazado_perf_transver-v1.01.dwg


PROMOTOR: AGRUPACIÓN DE INTERÉS URBANÍSTICO CIUDAD MÉDICO RESIDENCIAL DE BENIDORM	PROYECTO: **ACTUALIZACIÓN DEL PROYECTO DE CONSTRUCCIÓN DE LA URBANIZACIÓN DEL SECTOR 4/1 DEL PLAN GENERAL DE BENIDORM**	EL REDACTOR: cainur Ingeniero de Caminos, Canales y Puertos José Ramón García Pastor	ESCALA: 1/1000	Nº EXPEDIENTE: 25005-CNR FECHA: MARZO 2025	TÍTULO DEL PLANO: **TRAZADO. Perfiles transversales** CARRIL BICI	Nº DE PLANO: V.1 1.5 HOJA Nº 107 de129

CARRIL BICI 1 (5/26)


Perfil: 0+215.00
P.K.: 0+215,00
B01

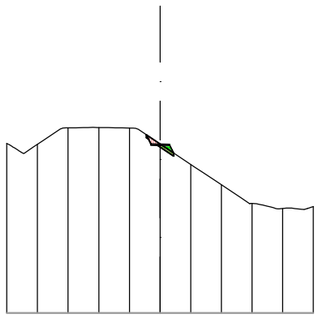


Perfil: 0+230.00
P.K.: 0+230,00
B01

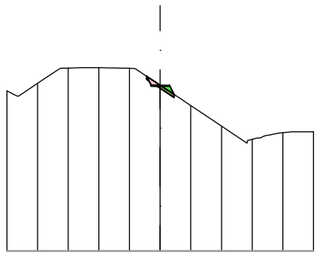


Perfil: 0+245.00
P.K.: 0+245,00
B01

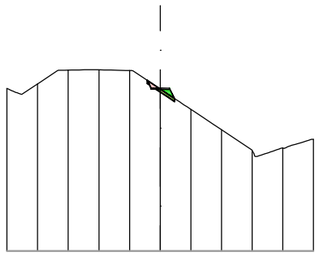


Perfil: 0+260.00
P.K.: 0+260,00
B01

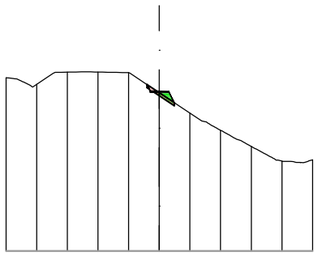


Perfil: 0+210.00
P.K.: 0+210,00
B01

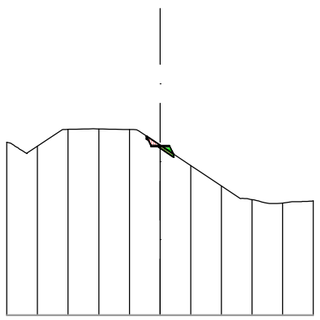


Perfil: 0+225.00
P.K.: 0+225,00
B01

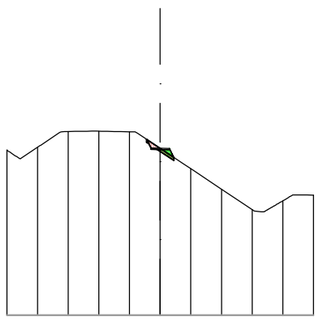


Perfil: 0+240.00
P.K.: 0+240,00
B01

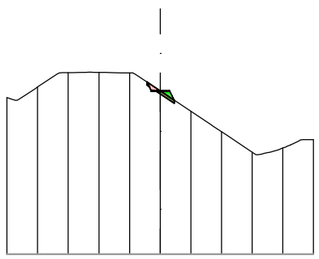


Perfil: 0+255.00
P.K.: 0+255,00
B01

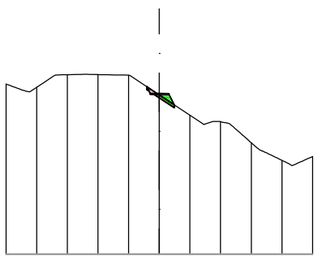


Perfil: 0+205.00
P.K.: 0+205,00
B01

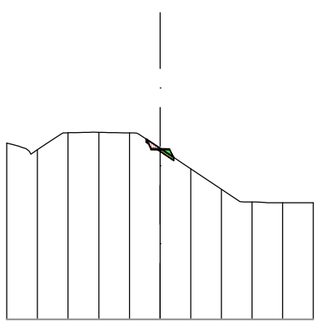


Perfil: 0+220.00
P.K.: 0+220,00
B01

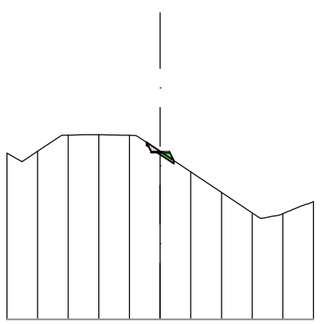

Perfil: 0+235.00
P.K.: 0+235,00
B01

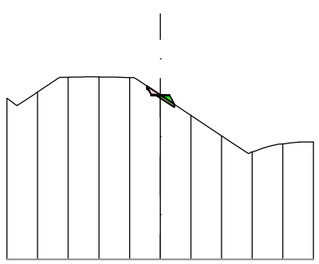

Perfil: 0+250.00
P.K.: 0+250,00
B01

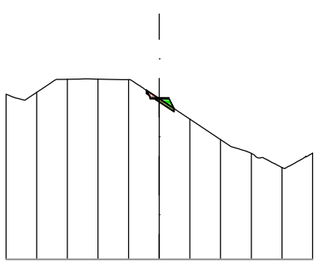


Fecha último guardado: 10-jun.-25
Ruta fichero: sector 4.1 pgou benidorm sareb-tm\01-proyecto\02-planos\25005-dwg-01.5-trazado_perf_transver-v1.01.dwg


PROMOTOR: AGRUPACIÓN DE INTERÉS URBANÍSTICO CIUDAD MÉDICO RESIDENCIAL DE BENIDORM	PROYECTO: **ACTUALIZACIÓN DEL PROYECTO DE CONSTRUCCIÓN DE LA URBANIZACIÓN DEL SECTOR 4/1 DEL PLAN GENERAL DE BENIDORM**	EL REDACTOR: cainur Ingeniero de Caminos Canales y Puertos José Ramón García Pastor	ESCALA: 1/1000	Nº EXPEDIENTE: 25005-CNR FECHA: MARZO 2025	TÍTULO DEL PLANO: **TRAZADO. Perfiles transversales** CARRIL BICI	Nº DE PLANO: V.1 1.5 HOJA Nº 108 de129

CARRIL BICI 1 (6/26)


Perfil: 0+275.00
P.K.: 0+275,00
B01

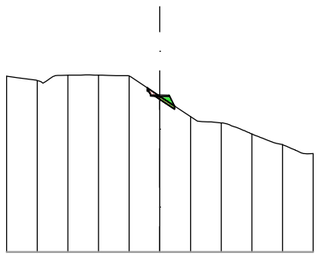


Perfil: 0+290.00
P.K.: 0+290,00
B01

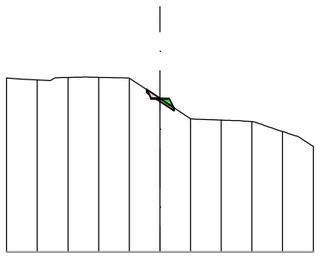


Perfil: 0+305.00
P.K.: 0+305,00
B01

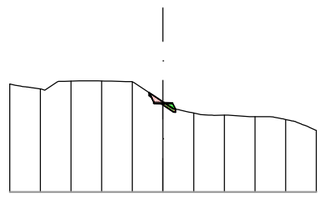


Perfil: 0+320.00
P.K.: 0+320,00
B01

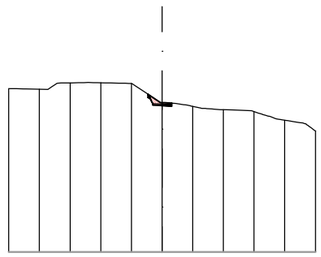


Perfil: 0+270.00
P.K.: 0+270,00
B01

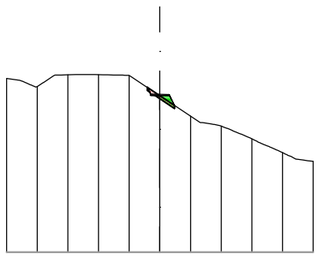


Perfil: 0+285.00
P.K.: 0+285,00
B01

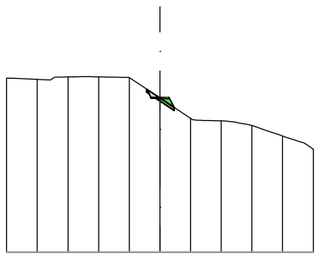


Perfil: 0+300.00
P.K.: 0+300,00
B01

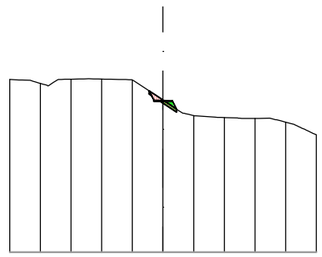


Perfil: 0+315.00
P.K.: 0+315,00
B01

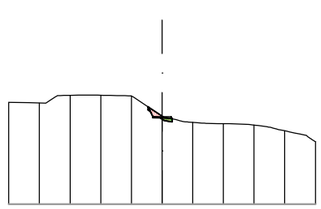


Perfil: 0+265.00
P.K.: 0+265,00
B01

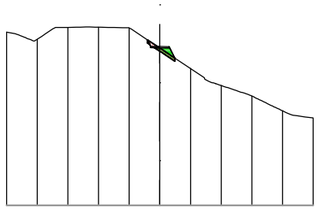


Perfil: 0+280.00
P.K.: 0+280,00
B01

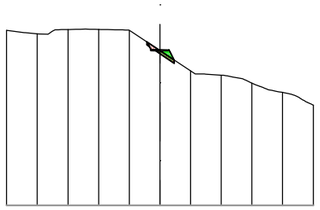

Perfil: 0+295.00
P.K.: 0+295,00
B01

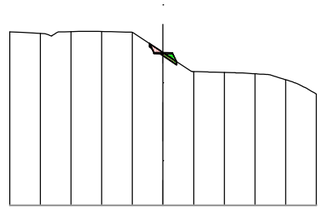

Perfil: 0+310.00
P.K.: 0+310,00
B01

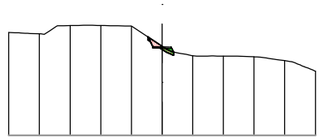


Fecha último guardado: 10-jun.-25
Ruta fichero: sector 4.1 pgou benidorm sareb-tm\01-proyecto\02-planos\25005-dwg-01.5-trazado_perf_transver-v1.01.dwg


PROMOTOR: AGRUPACIÓN DE INTERÉS URBANÍSTICO CIUDAD MÉDICO RESIDENCIAL DE BENIDORM	PROYECTO: **ACTUALIZACIÓN DEL PROYECTO DE CONSTRUCCIÓN DE LA URBANIZACIÓN DEL SECTOR 4/1 DEL PLAN GENERAL DE BENIDORM**	EL REDACTOR: cainur Ingeniero de Caminos Canales y Puertos José Ramón García Pastor	ESCALA: 1/1000	Nº EXPEDIENTE: 25005-CNR FECHA: MARZO 2025	TÍTULO DEL PLANO: **TRAZADO. Perfiles transversales** CARRIL BICI	Nº DE PLANO: V.1 1.5 HOJA Nº 109 de129

CARRIL BICI 1 (7/26)


Perfil: 0+335.00
P.K.: 0+335,00
B01

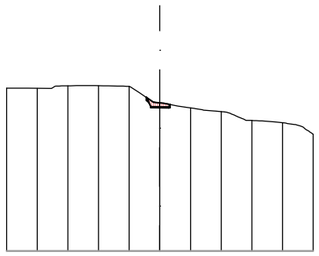


Perfil: 0+350.00
P.K.: 0+350,00
B01

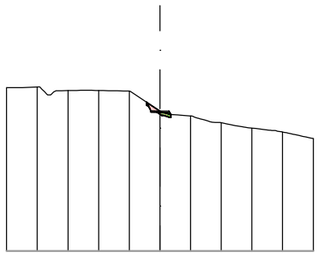


Perfil: 0+365.00
P.K.: 0+365,00
B01

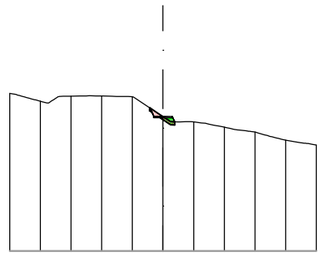


Perfil: 0+380.00
P.K.: 0+380,00
B01

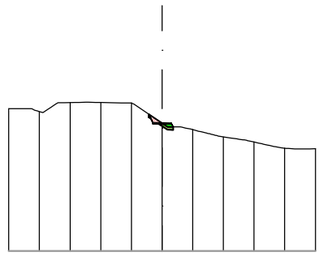


Perfil: 0+330.00
P.K.: 0+330,00
B01

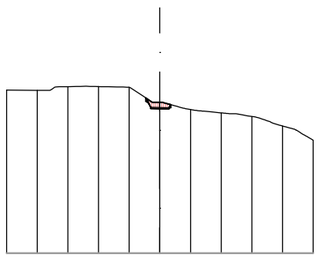


Perfil: 0+345.00
P.K.: 0+345,00
B01

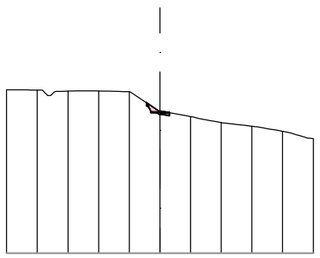


Perfil: 0+360.00
P.K.: 0+360,00
B01

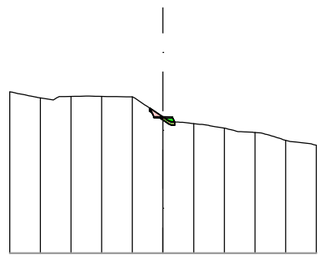


Perfil: 0+375.00
P.K.: 0+375,00
B01

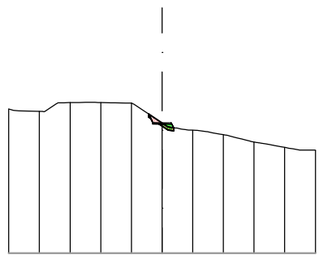


Perfil: 0+325.00
P.K.: 0+325,00
B01

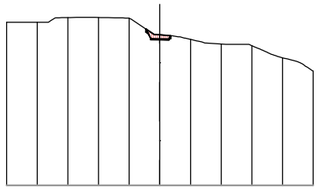


Perfil: 0+340.00
P.K.: 0+340,00
B01

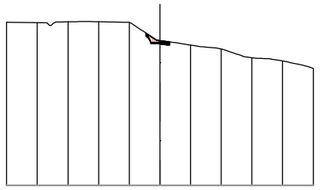

Perfil: 0+355.00
P.K.: 0+355,00
B01

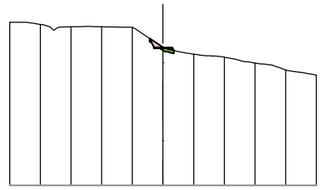

Perfil: 0+370.00
P.K.: 0+370,00
B01

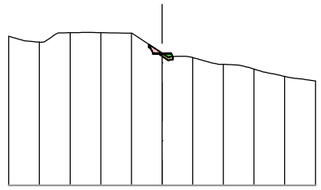


Fecha último guardado: 10-jun.-25
Ruta fichero: sector 4.1 pgou benidorm sareb-tm\01-proyecto\02-planos\25005-dwg-01.5-trazado_perf_transver-v1.01.dwg


PROMOTOR: AGRUPACIÓN DE INTERÉS URBANÍSTICO CIUDAD MÉDICO RESIDENCIAL DE BENIDORM	PROYECTO: **ACTUALIZACIÓN DEL PROYECTO DE CONSTRUCCIÓN DE LA URBANIZACIÓN DEL SECTOR 4/1 DEL PLAN GENERAL DE BENIDORM**	EL REDACTOR: cainur Ingeniero de Caminos, Canales y Puertos José Ramón García Pastor	ESCALA: 1/1000	Nº EXPEDIENTE: 25005-CNR FECHA: MARZO 2025	TÍTULO DEL PLANO: **TRAZADO. Perfiles transversales** CARRIL BICI	Nº DE PLANO: V.1 1.5 HOJA Nº 110 de129

CARRIL BICI 1 (8/26)


Perfil: 0+395.00
P.K.: 0+395,00
B01

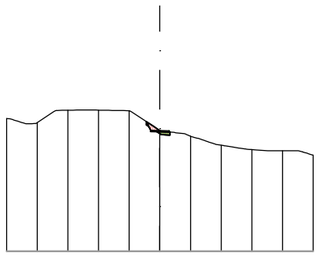


Perfil: 0+410.00
P.K.: 0+410,00
B01

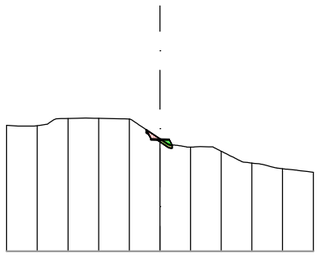


Perfil: 0+425.00
P.K.: 0+425,00
B01

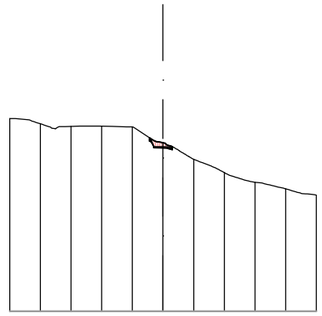


Perfil: 0+440.00
P.K.: 0+440,00
B01

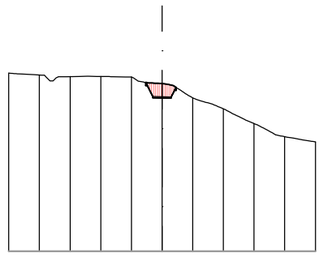


Perfil: 0+390.00
P.K.: 0+390,00
B01

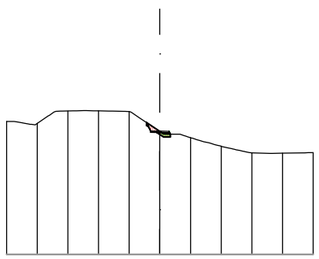


Perfil: 0+405.00
P.K.: 0+405,00
B01

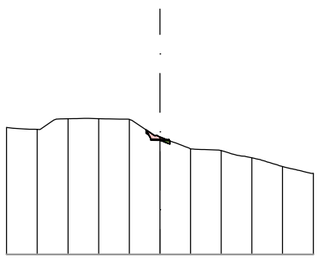


Perfil: 0+420.00
P.K.: 0+420,00
B01

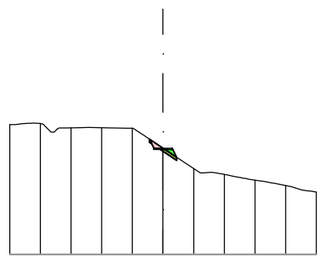


Perfil: 0+435.00
P.K.: 0+435,00
B01

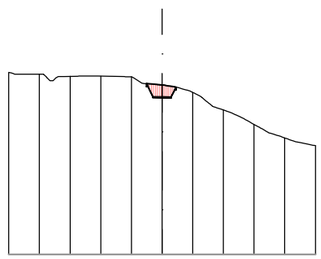


Perfil: 0+385.00
P.K.: 0+385,00
B01

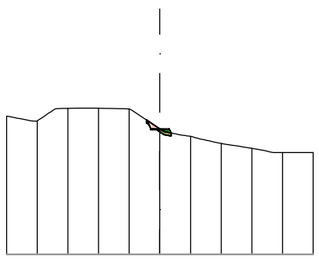


Perfil: 0+400.00
P.K.: 0+400,00
B01

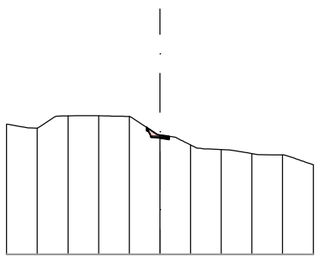

Perfil: 0+415.00
P.K.: 0+415,00
B01

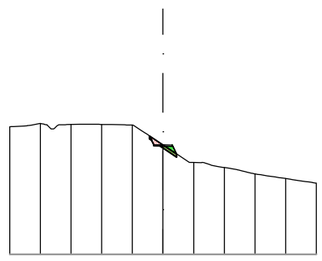

Perfil: 0+430.00
P.K.: 0+430,00
B01

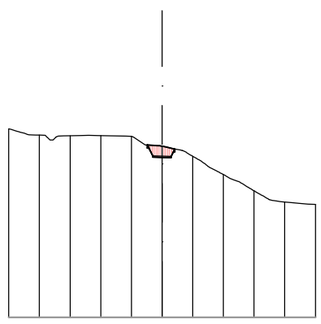


Fecha último guardado: 10-jun.-25
Ruta fichero: sector-4.1 pgou benidorm sareb-tm\01-proyecto\02-planos\25005-dwg-01.5-trazado_perf_transver-v1.01.dwg


PROMOTOR: AGRUPACIÓN DE INTERÉS URBANÍSTICO CIUDAD MÉDICO RESIDENCIAL DE BENIDORM	PROYECTO: **ACTUALIZACIÓN DEL PROYECTO DE CONSTRUCCIÓN DE LA URBANIZACIÓN DEL SECTOR 4/1 DEL PLAN GENERAL DE BENIDORM**	EL REDACTOR: cainur Ingeniero de Caminos Canales y Puertos José Ramón García Pastor	ESCALA: 1/1000	Nº EXPEDIENTE: 25005-CNR FECHA: MARZO 2025	TÍTULO DEL PLANO: **TRAZADO. Perfiles transversales** CARRIL BICI	Nº DE PLANO: V.1 1.5 HOJA Nº 111 de129

CARRIL BICI 1 (9/26)


Perfil: 0+455.00
P.K.: 0+455,00
B01

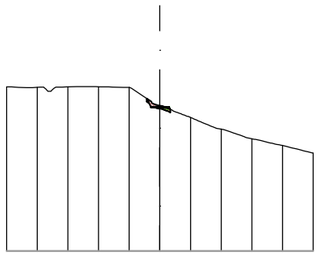


Perfil: 0+470.00
P.K.: 0+470,00
B01

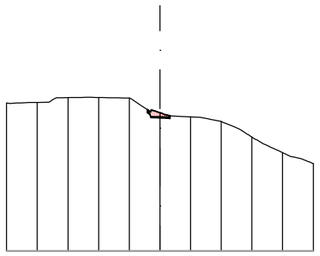


Perfil: 0+485.00
P.K.: 0+485,00
B01

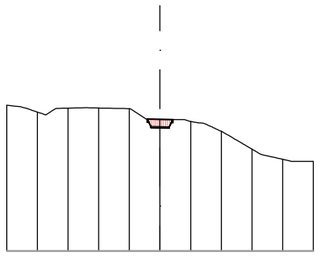


Perfil: 0+500.00
P.K.: 0+500,00
B01

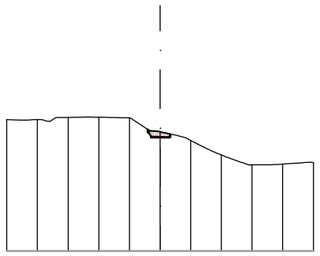


Perfil: 0+450.00
P.K.: 0+450,00
B01

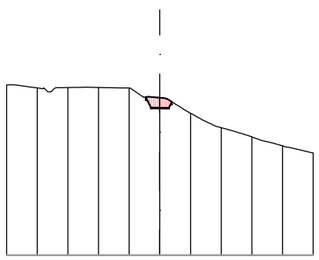


Perfil: 0+465.00
P.K.: 0+465,00
B01

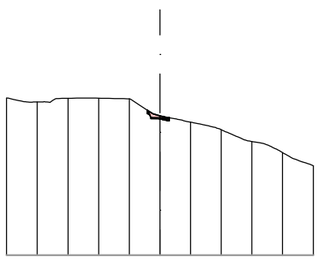


Perfil: 0+480.00
P.K.: 0+480,00
B01

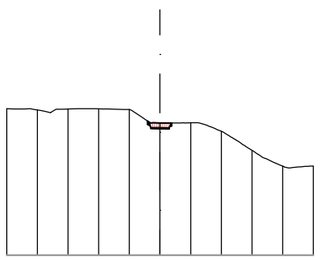


Perfil: 0+495.00
P.K.: 0+495,00
B01

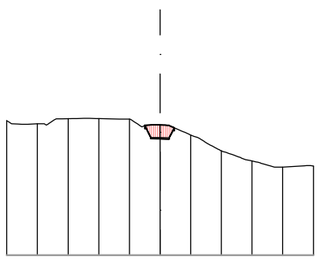


Perfil: 0+445.00
P.K.: 0+445,00
B01

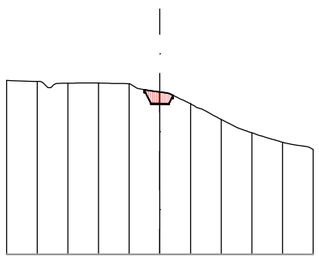


Perfil: 0+460.00
P.K.: 0+460,00
B01

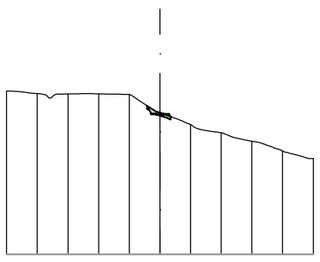

Perfil: 0+475.00
P.K.: 0+475,00
B01

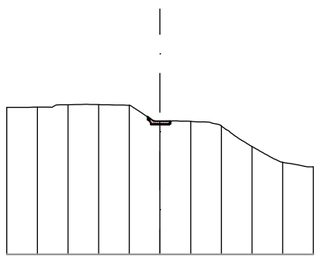

Perfil: 0+490.00
P.K.: 0+490,00
B01

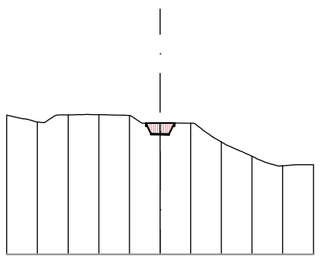


Fecha último guardado: 10-jun.-25
Ruta fichero: sector 4.1 pgou benidorm sareb-tm\01-proyecto\02-planos\25005-dwg-01.5-trazado_perf_transver-v1.01.dwg


PROMOTOR: AGRUPACIÓN DE INTERÉS URBANÍSTICO CIUDAD MÉDICO RESIDENCIAL DE BENIDORM	PROYECTO: **ACTUALIZACIÓN DEL PROYECTO DE CONSTRUCCIÓN DE LA URBANIZACIÓN DEL SECTOR 4/1 DEL PLAN GENERAL DE BENIDORM**	EL REDACTOR: cainur Ingeniero de Caminos, Canales y Puertos José Ramón García Pastor	ESCALA: 1/1000	Nº EXPEDIENTE: 25005-CNR FECHA: MARZO 2025	TÍTULO DEL PLANO: **TRAZADO. Perfiles transversales** CARRIL BICI	Nº DE PLANO: V.1 1.5 HOJA Nº 112 de129

CARRIL BICI 1 (10/26)


Perfil: 0+515.00
P.K.: 0+515,00
B01

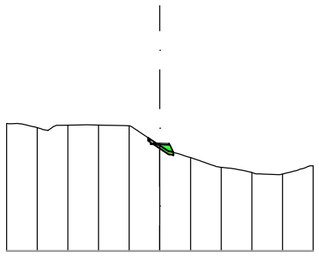


Perfil: 0+530.00
P.K.: 0+530,00
B01

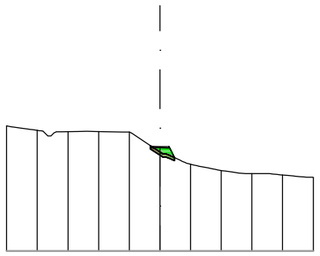


Perfil: 0+545.00
P.K.: 0+545,00
B01

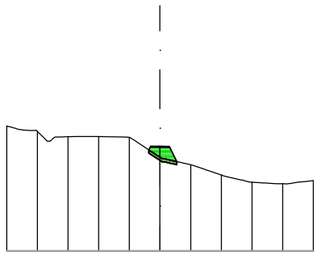


Perfil: 0+560.00
P.K.: 0+560,00
B01

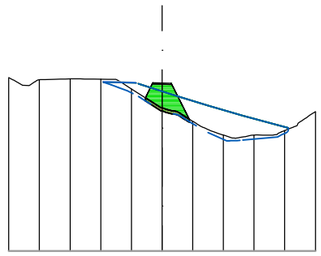


Perfil: 0+510.00
P.K.: 0+510,00
B01

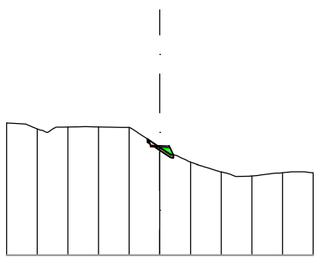


Perfil: 0+525.00
P.K.: 0+525,00
B01

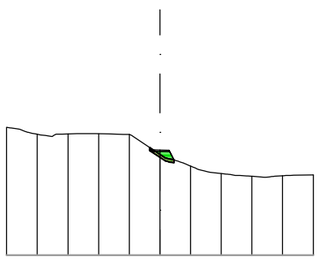


Perfil: 0+540.00
P.K.: 0+540,00
B01

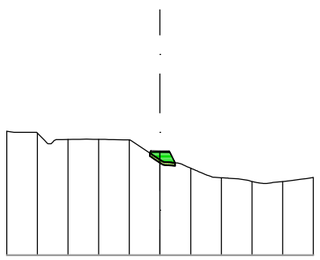


Perfil: 0+555.00
P.K.: 0+555,00
B01

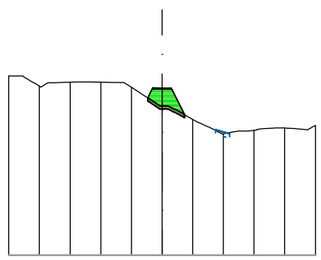


Perfil: 0+505.00
P.K.: 0+505,00
B01

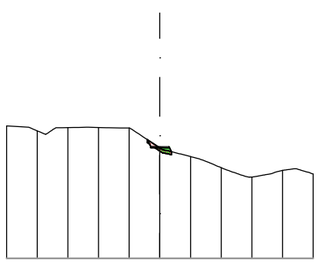


Perfil: 0+520.00
P.K.: 0+520,00
B01

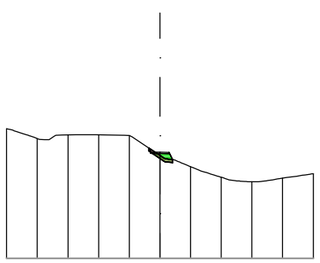

Perfil: 0+535.00
P.K.: 0+535,00
B01

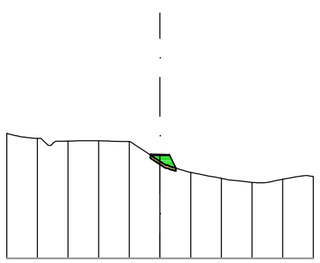

Perfil: 0+550.00
P.K.: 0+550,00
B01

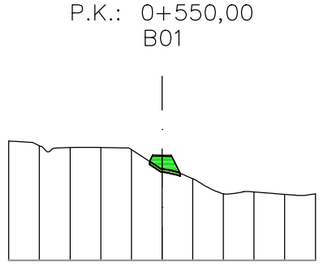


Fecha último guardado: 10-jun.-25
Ruta fichero: sector 4.1 pgou benidorm sareb-tmi01-proyecto\t02-planos\25005-dwg-01.5-trazado_perf_transver-v1.01.dwg


PROMOTOR: AGRUPACIÓN DE INTERÉS URBANÍSTICO CIUDAD MÉDICO RESIDENCIAL DE BENIDORM	PROYECTO: **ACTUALIZACIÓN DEL PROYECTO DE CONSTRUCCIÓN DE LA URBANIZACIÓN DEL SECTOR 4/1 DEL PLAN GENERAL DE BENIDORM**	EL REDACTOR: cainur Ingeniero de Caminos, Canales y Puertos José Ramón García Pastor	ESCALA: 1/1000	Nº EXPEDIENTE: 25005-CNR FECHA: MARZO 2025	TÍTULO DEL PLANO: **TRAZADO. Perfiles transversales** CARRIL BICI	Nº DE PLANO: V.1 1.5 HOJA Nº 113 de129

CARRIL BICI 1 (11/26)


Perfil: 0+580.00
P.K.: 0+580,00
B01

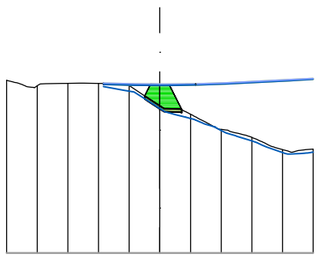


Perfil: 0+595.00
P.K.: 0+595,00
B01

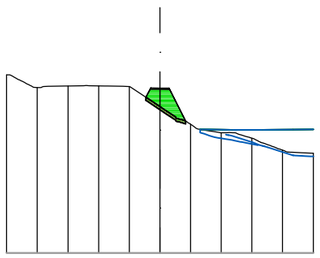


Perfil: 0+610.00
P.K.: 0+610,00
B01

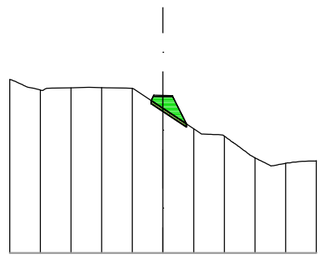


Perfil: 0+625.00
P.K.: 0+625,00
B01

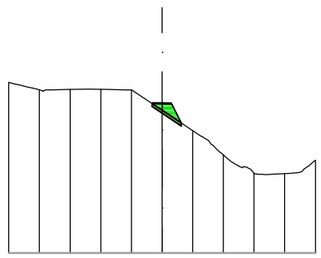


Perfil: 0+570.00
P.K.: 0+570,00
B01

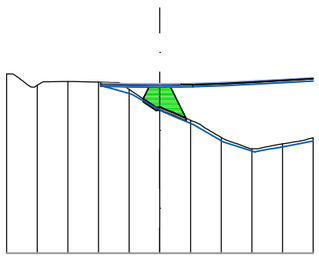


Perfil: 0+590.00
P.K.: 0+590,00
B01

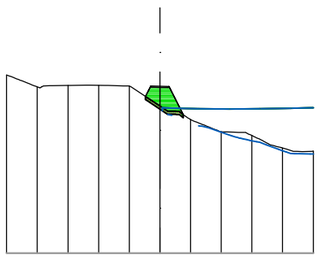


Perfil: 0+605.00
P.K.: 0+605,00
B01

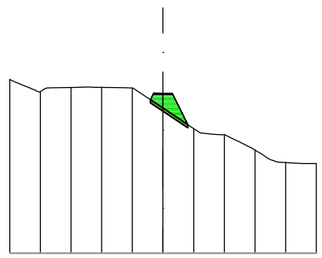


Perfil: 0+620.00
P.K.: 0+620,00
B01

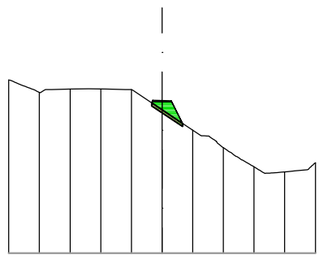


Perfil: 0+565.00
P.K.: 0+565,00
B01

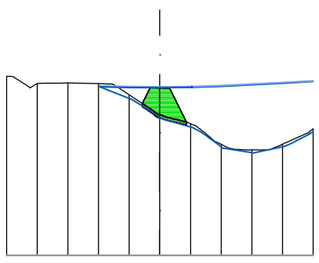


Perfil: 0+585.00
P.K.: 0+585,00
B01

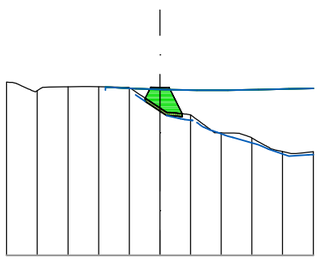

Perfil: 0+600.00
P.K.: 0+600,00
B01

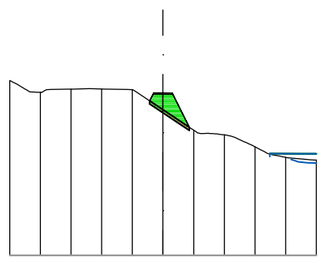

Perfil: 0+615.00
P.K.: 0+615,00
B01

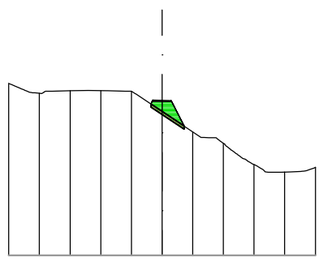


Fecha último guardado: 10-jun.-25
Ruta fichero: sector 4.1 pgou benidorm sareb-tm\01-proyecto\02-planos\25005-dwg-01.5-trazado_perf_transver-v1.01.dwg


PROMOTOR: AGRUPACIÓN DE INTERÉS URBANÍSTICO CIUDAD MÉDICO RESIDENCIAL DE BENIDORM	PROYECTO: **ACTUALIZACIÓN DEL PROYECTO DE CONSTRUCCIÓN DE LA URBANIZACIÓN DEL SECTOR 4/1 DEL PLAN GENERAL DE BENIDORM**	EL REDACTOR: cainur Ingeniero de Caminos, Canales y Puertos José Ramón García Pastor	ESCALA: 1/1000	Nº EXPEDIENTE: 25005-CNR FECHA: MARZO 2025	TÍTULO DEL PLANO: **TRAZADO. Perfiles transversales** CARRIL BICI	Nº DE PLANO: V.1 1.5 HOJA Nº 114 de129

CARRIL BICI 1 (12/26)


Perfil: 0+640.00
P.K.: 0+640,00
B01

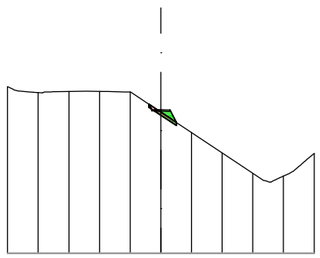


Perfil: 0+655.00
P.K.: 0+655,00
B01

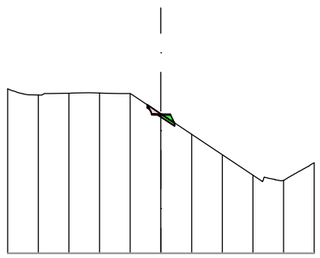


Perfil: 0+670.00
P.K.: 0+670,00
B01

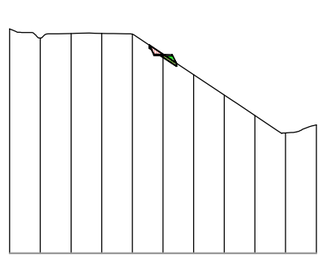


Perfil: 0+635.00
P.K.: 0+635,00
B01

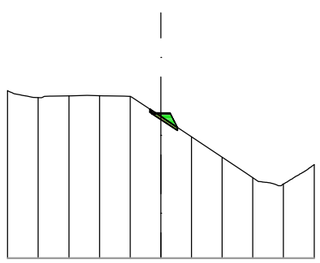


Perfil: 0+650.00
P.K.: 0+650,00
B01

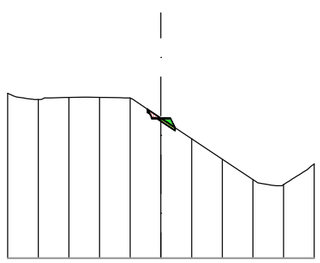


Perfil: 0+665.00
P.K.: 0+665,00
B01

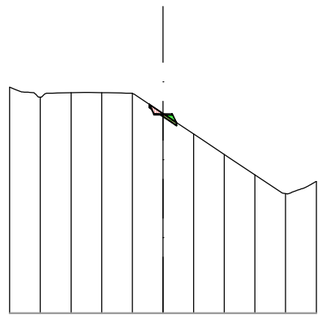


Perfil: 0+630.00
P.K.: 0+630,00
B01

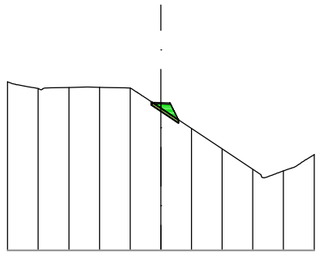

Perfil: 0+645.00
P.K.: 0+645,00
B01

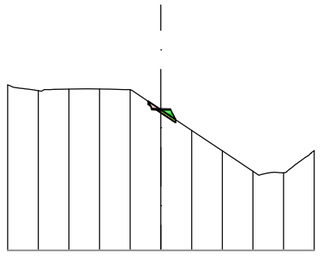

Perfil: 0+660.00
P.K.: 0+660,00
B01

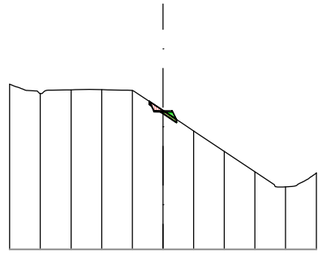


Fecha último guardado: 10-jun.-25
Ruta fichero: sector-4.1.pgou benidorm sareb-tmi01-proyecto\02-planos\25005-dwg-01.5-trazado_perf_transver-v1.01.dwg


PROMOTOR: AGRUPACIÓN DE INTERÉS URBANÍSTICO CIUDAD MÉDICO RESIDENCIAL DE BENIDORM	PROYECTO: **ACTUALIZACIÓN DEL PROYECTO DE CONSTRUCCIÓN DE LA URBANIZACIÓN DEL SECTOR 4/1 DEL PLAN GENERAL DE BENIDORM**	EL REDACTOR: cainur Ingeniero de Caminos Canales y Puertos José Ramón García Pastor	ESCALA: 1/1000	Nº EXPEDIENTE: 25005-CNR FECHA: MARZO 2025	TÍTULO DEL PLANO: **TRAZADO. Perfiles transversales** CARRIL BICI	Nº DE PLANO: V.1 1.5 HOJA Nº 115 de129

CARRIL BICI 1 (13/26)


Perfil: 0+680.00
P.K.: 0+680,00
B01

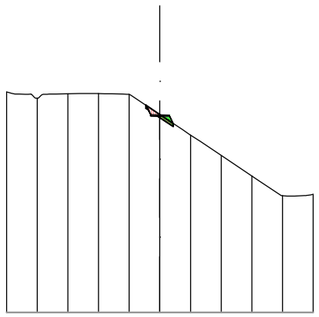


Perfil: 0+690.00
P.K.: 0+690,00
B01

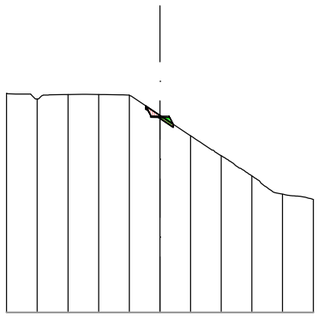


Perfil: 0+700.00
P.K.: 0+700,00
B01

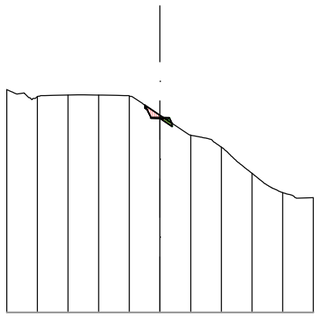


Perfil: 0+710.00
P.K.: 0+710,00
B01

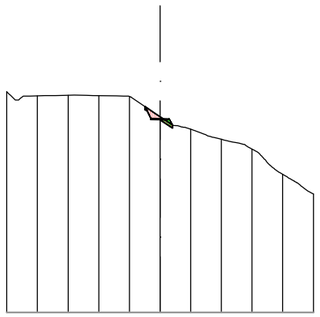


Perfil: 0+675.00
P.K.: 0+675,00
B01

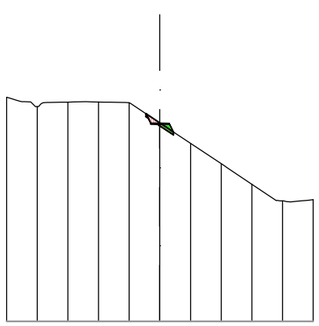


Perfil: 0+685.00
P.K.: 0+685,00
B01

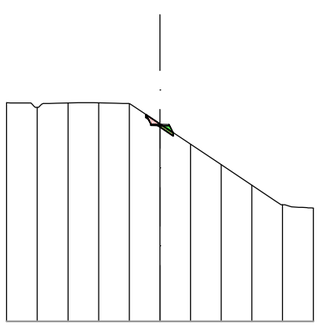

Perfil: 0+695.00
P.K.: 0+695,00
B01

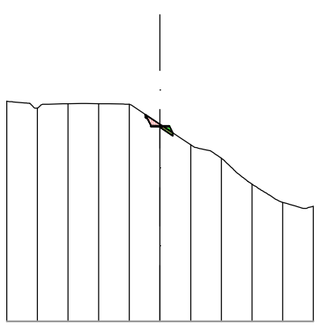

Perfil: 0+705.00
P.K.: 0+705,00
B01

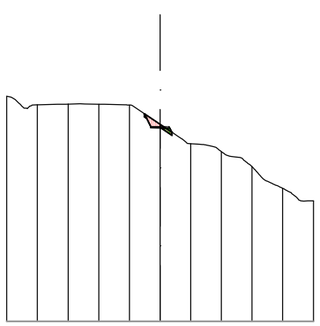


Fecha último guardado: 10-jun.-25
Ruta fichero: sector4.1 pgou benidorm sareb-tm\01-proyecto\02-planos\25005-dwg-01.5-trazado_perf_transver-v1.01.dwg


PROMOTOR: AGRUPACIÓN DE INTERÉS URBANÍSTICO CIUDAD MÉDICO RESIDENCIAL DE BENIDORM	PROYECTO: **ACTUALIZACIÓN DEL PROYECTO DE CONSTRUCCIÓN DE LA URBANIZACIÓN DEL SECTOR 4/1 DEL PLAN GENERAL DE BENIDORM**	EL REDACTOR: cainur Ingeniero de Caminos Canales y Puertos José Ramón García Pastor	ESCALA: 1/1000	Nº EXPEDIENTE: 25005-CNR FECHA: MARZO 2025	TÍTULO DEL PLANO: **TRAZADO. Perfiles transversales** CARRIL BICI	Nº DE PLANO: V.1 1.5 HOJA Nº 116 de129

CARRIL BICI 1 (14/26)


Perfil: 0+720.00
P.K.: 0+720,00
B01

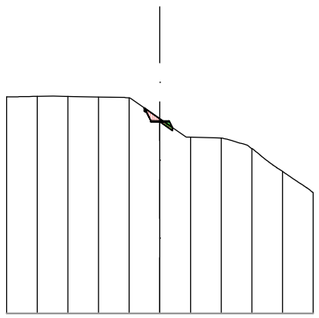


Perfil: 0+730.00
P.K.: 0+730,00
B01

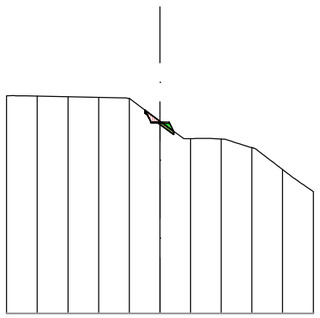


Perfil: 0+750.00
P.K.: 0+750,00
B01

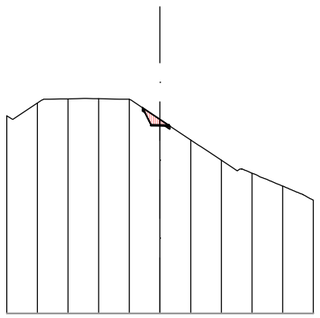


Perfil: 0+770.00
P.K.: 0+770,00
B01

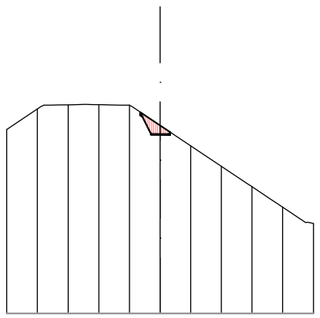


Perfil: 0+715.00
P.K.: 0+715,00
B01

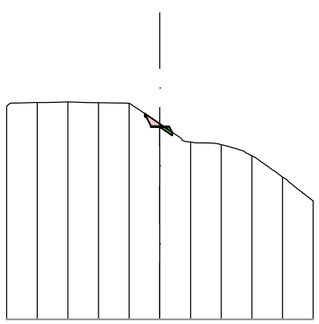


Perfil: 0+725.00
P.K.: 0+725,00
B01

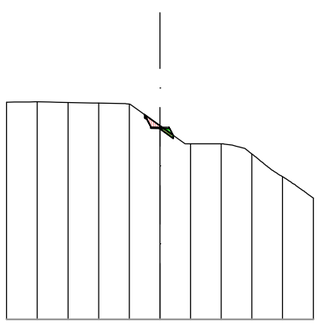

Perfil: 0+740.00
P.K.: 0+740,00
B01

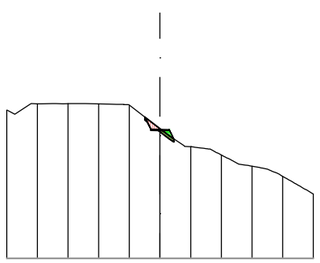

Perfil: 0+760.00
P.K.: 0+760,00
B01

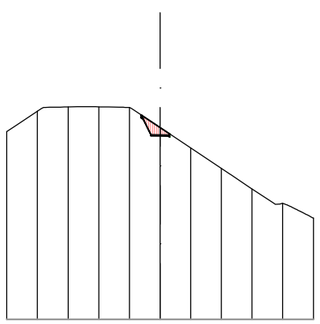


Fecha último guardado: 10-jun.-25
Ruta fichero: sector 4.1 pgou benidorm sareb-tm\01-proyecto\02-planos\25005-dwg-01.5-trazado_perf_transver-v1.01.dwg


PROMOTOR: AGRUPACIÓN DE INTERÉS URBANÍSTICO CIUDAD MÉDICO RESIDENCIAL DE BENIDORM	PROYECTO: **ACTUALIZACIÓN DEL PROYECTO DE CONSTRUCCIÓN DE LA URBANIZACIÓN DEL SECTOR 4/1 DEL PLAN GENERAL DE BENIDORM**	EL REDACTOR: cainur Ingeniero de Caminos Canales y Puertos José Ramón García Pastor	ESCALA: 1/1000	Nº EXPEDIENTE: 25005-CNR FECHA: MARZO 2025	TÍTULO DEL PLANO: **TRAZADO. Perfiles transversales** CARRIL BICI	Nº DE PLANO: V.1 1.5 HOJA Nº 117 de129

CARRIL BICI 1 (15/26)


Perfil: 0+790.00
P.K.: 0+790,00
B01

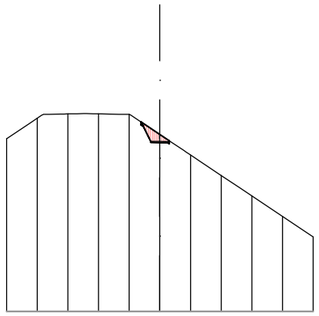


Perfil: 0+810.00
P.K.: 0+810,00
B01

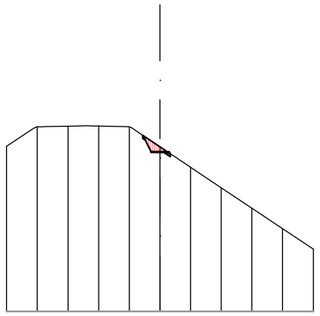


Perfil: 0+830.00
P.K.: 0+830,00
B01

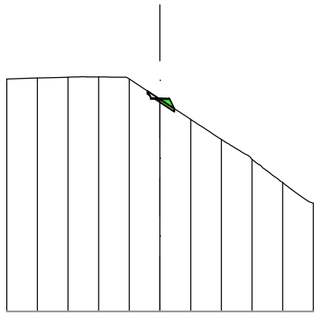


Perfil: 0+850.00
P.K.: 0+850,00
B01

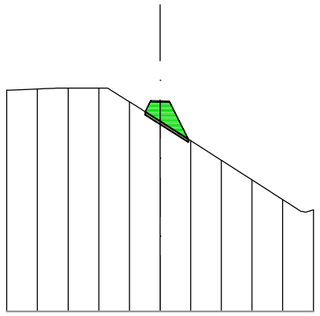


Perfil: 0+780.00
P.K.: 0+780,00
B01

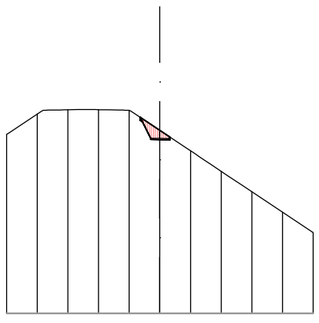


Perfil: 0+800.00
P.K.: 0+800,00
B01

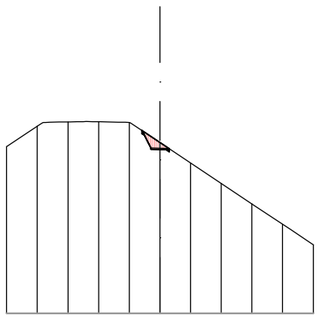

Perfil: 0+820.00
P.K.: 0+820,00
B01

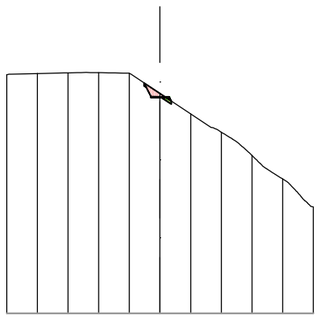

Perfil: 0+840.00
P.K.: 0+840,00
B01

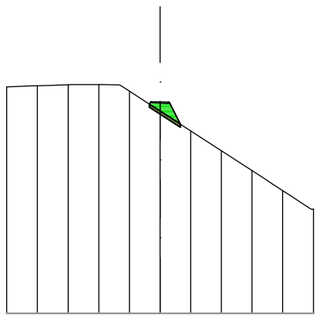


Fecha último guardado: 10-jun.-25
Ruta fichero: sector4.1 pgou benidorm sareb-tm\01-proyecto\02-planos\25005-dwg-01.5-trazado_perf_transver-v1.01.dwg


PROMOTOR: AGRUPACIÓN DE INTERÉS URBANÍSTICO CIUDAD MÉDICO RESIDENCIAL DE BENIDORM	PROYECTO: **ACTUALIZACIÓN DEL PROYECTO DE CONSTRUCCIÓN DE LA URBANIZACIÓN DEL SECTOR 4/1 DEL PLAN GENERAL DE BENIDORM**	EL REDACTOR: cainur Ingeniero de Caminos Canales y Puertos José Ramón García Pastor	ESCALA: 1/1000	Nº EXPEDIENTE: 25005-CNR FECHA: MARZO 2025	TÍTULO DEL PLANO: **TRAZADO. Perfiles transversales** CARRIL BICI	Nº DE PLANO: V.1 1.5 HOJA Nº 118 de129

CARRIL BICI 1 (16/26)


Perfil: 0+860.00
P.K.: 0+860,00
B01

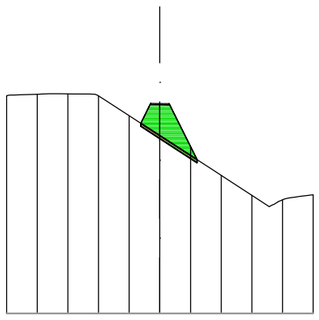


Perfil: 0+870.00
P.K.: 0+870,00
B01

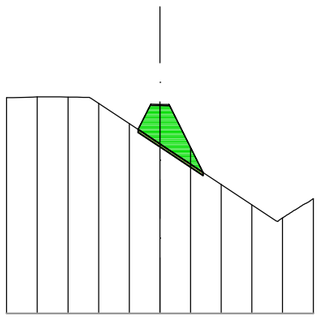


Perfil: 0+880.00
P.K.: 0+880,00
B01

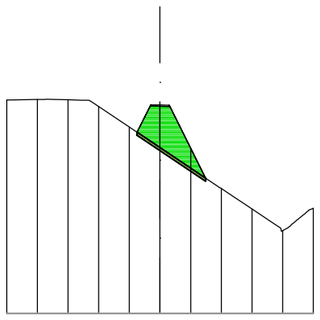


Perfil: 0+890.00
P.K.: 0+890,00
B01

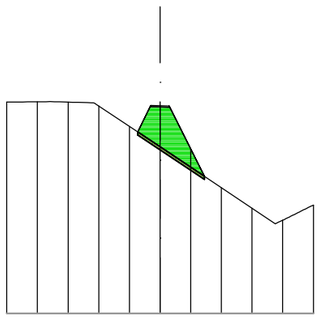


Perfil: 0+855.00
P.K.: 0+855,00
B01

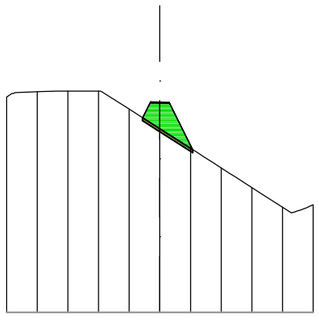


Perfil: 0+865.00
P.K.: 0+865,00
B01

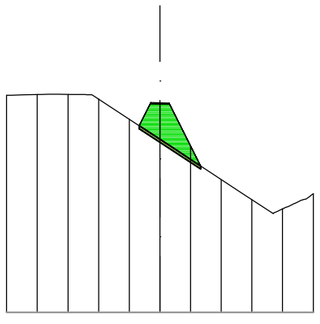

Perfil: 0+875.00
P.K.: 0+875,00
B01

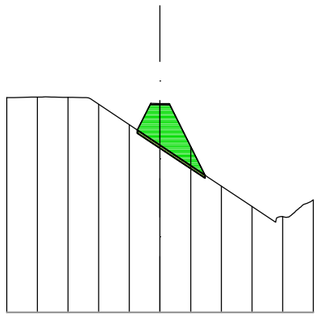

Perfil: 0+885.00
P.K.: 0+885,00
B01

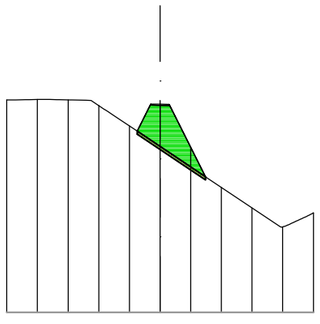


Fecha último guardado: 10-jun.-25
Ruta fichero: sector 4 / pgou benidorm sareb-tm\01-proyecto\02-planos\25005-dwg\01.5-trazado_perf_transver-v1.01.dwg


PROMOTOR: AGRUPACIÓN DE INTERÉS URBANÍSTICO CIUDAD MÉDICO RESIDENCIAL DE BENIDORM	PROYECTO: **ACTUALIZACIÓN DEL PROYECTO DE CONSTRUCCIÓN DE LA URBANIZACIÓN DEL SECTOR 4/1 DEL PLAN GENERAL DE BENIDORM**	EL REDACTOR: cainur Ingeniero de Caminos Canales y Puertos José Ramon García Pastor	ESCALA: 1/1000	Nº EXPEDIENTE: 25005-CNR FECHA: MARZO 2025	TÍTULO DEL PLANO: **TRAZADO. Perfiles transversales** CARRIL BICI	Nº DE PLANO: V.1 1.5 HOJA Nº 119 de129

CARRIL BICI 1 (17/26)


Perfil: 0+900.00
P.K.: 0+900,00
B01

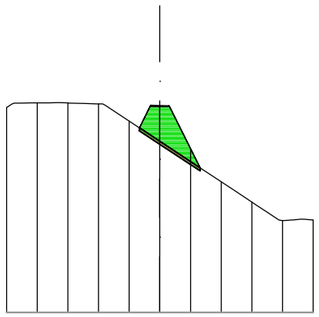


Perfil: 0+910.00
P.K.: 0+910,00
B01

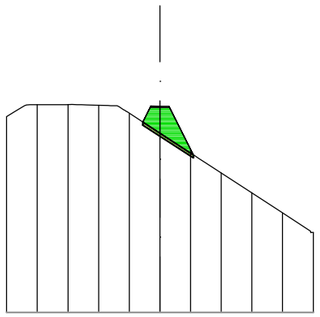


Perfil: 0+920.00
P.K.: 0+920,00
B01

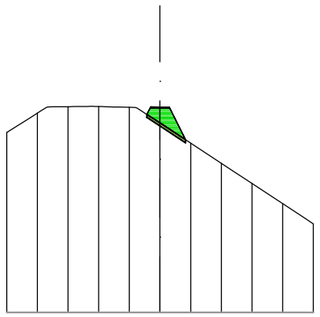


Perfil: 0+930.00
P.K.: 0+930,00
B01

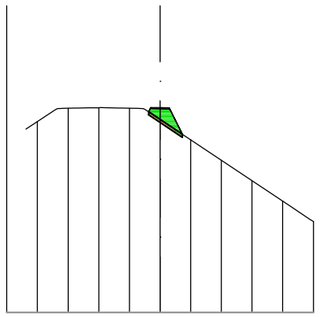


Perfil: 0+895.00
P.K.: 0+895,00
B01

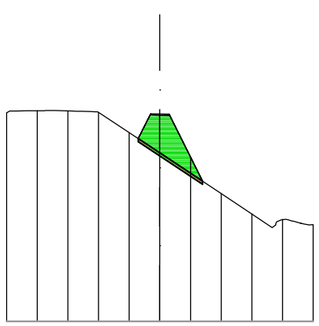


Perfil: 0+905.00
P.K.: 0+905,00
B01

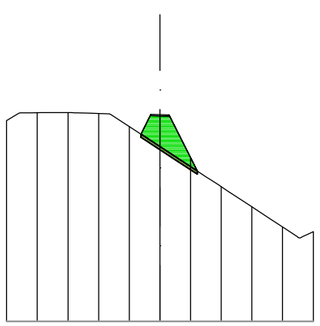

Perfil: 0+915.00
P.K.: 0+915,00
B01

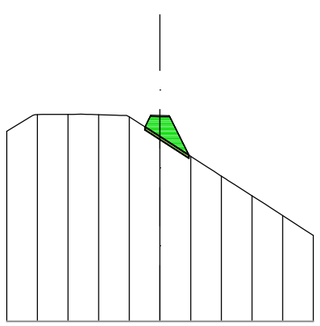

Perfil: 0+925.00
P.K.: 0+925,00
B01

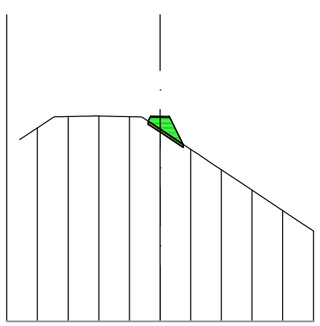


Fecha último guardado: 10-jun.-25
Ruta fichero: sector-4.1.pgou benidorm sareb-tmi01-proyecto\02-planos\25005-dwg-01.5-trazado_perf_ltransver-v1.01.dwg


PROMOTOR: AGRUPACIÓN DE INTERÉS URBANÍSTICO CIUDAD MÉDICO RESIDENCIAL DE BENIDORM	PROYECTO: **ACTUALIZACIÓN DEL PROYECTO DE CONSTRUCCIÓN DE LA URBANIZACIÓN DEL SECTOR 4/1 DEL PLAN GENERAL DE BENIDORM**	EL REDACTOR: cainur Ingeniero de Caminos Canales y Puertos José Ramón García Pastor	ESCALA: 1/1000	Nº EXPEDIENTE: 25005-CNR FECHA: MARZO 2025	TÍTULO DEL PLANO: **TRAZADO. Perfiles transversales** CARRIL BICI	Nº DE PLANO: V.1 1.5 HOJA Nº 120 de129

CARRIL BICI 1 (18/26)


Perfil: 0+940.00
P.K.: 0+940,00
B01

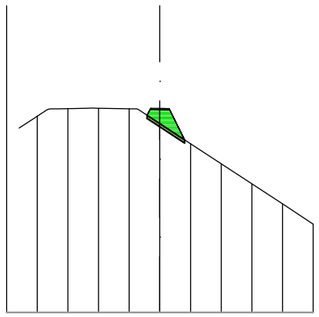


Perfil: 0+950.00
P.K.: 0+950,00
B01

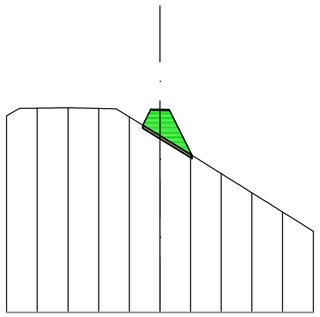


Perfil: 0+960.00
P.K.: 0+960,00
B01

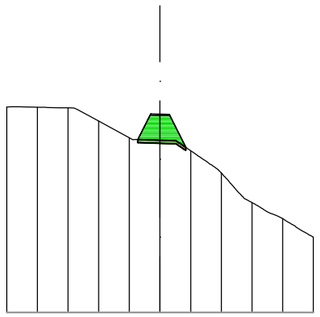


Perfil: 0+970.00
P.K.: 0+970,00
B01

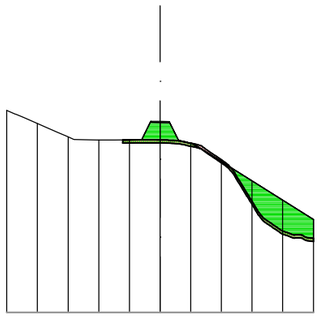


Perfil: 0+935.00
P.K.: 0+935,00
B01

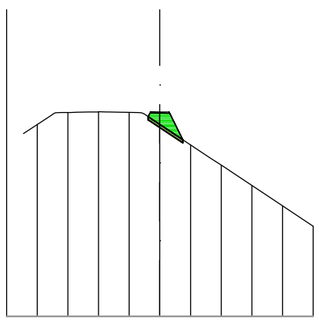


Perfil: 0+945.00
P.K.: 0+945,00
B01

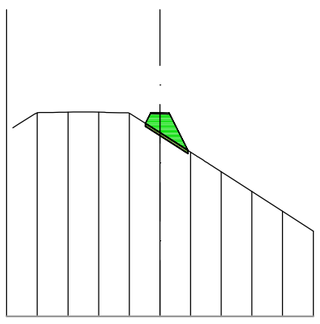

Perfil: 0+955.00
P.K.: 0+955,00
B01

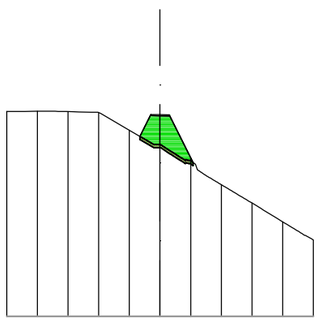

Perfil: 0+965.00
P.K.: 0+965,00
B01

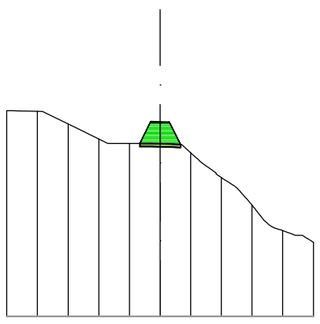


Fecha último guardado: 10-jun.-25
Ruta fichero: sector 4.1 pgou benidorm sarieb-tm\01-proyecto\02-planos\25005-dwg-01.5-trazado_perf_transver-v1.01.dwg


PROMOTOR: AGRUPACIÓN DE INTERÉS URBANÍSTICO CIUDAD MÉDICO RESIDENCIAL DE BENIDORM	PROYECTO: **ACTUALIZACIÓN DEL PROYECTO DE CONSTRUCCIÓN DE LA URBANIZACIÓN DEL SECTOR 4/1 DEL PLAN GENERAL DE BENIDORM**	EL REDACTOR: cainur Ingeniero de Caminos Canales y Puertos José Ramón García Pastor	ESCALA: 1/1000	Nº EXPEDIENTE: 25005-CNR FECHA: MARZO 2025	TÍTULO DEL PLANO: **TRAZADO. Perfiles transversales** CARRIL BICI	Nº DE PLANO: V.1 1.5 HOJA Nº 121 de129

CARRIL BICI 1 (19/26)


Perfil: 0+980.00
P.K.: 0+980,00
B01

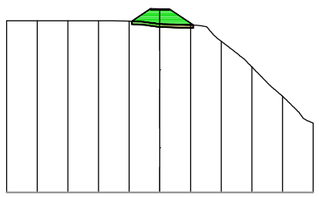


Perfil: 0+990.00
P.K.: 0+990,00
B01

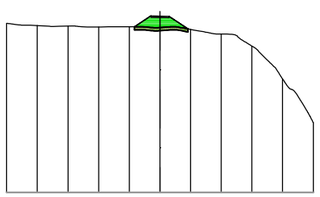


Perfil: 1+000.00
P.K.: 1+000,00
B01

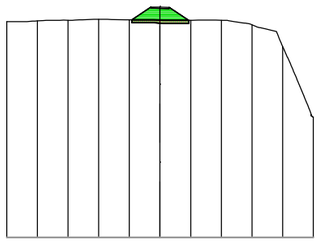


Perfil: 1+010.00
P.K.: 1+010,00
B01

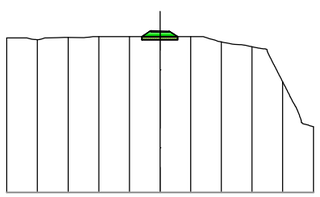


Perfil: 0+975.00
P.K.: 0+975,00
B01

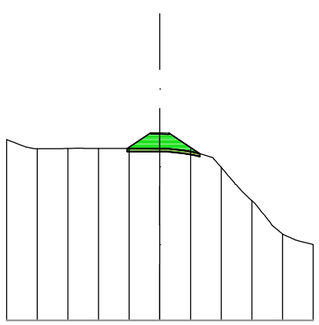


Perfil: 0+985.00
P.K.: 0+985,00
B01

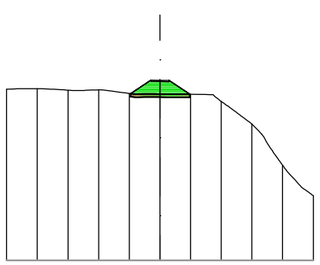

Perfil: 0+995.00
P.K.: 0+995,00
B01

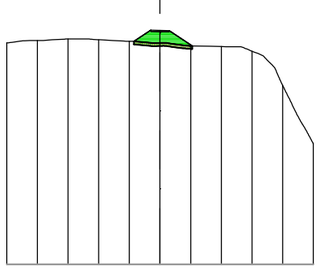

Perfil: 1+005.00
P.K.: 1+005,00
B01

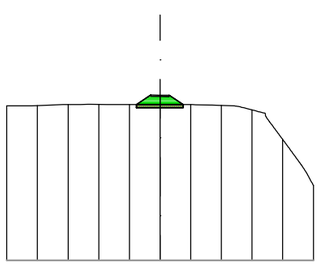


Fecha último guardado: 10-jun.-25
Ruta fichero: sector 4.1 ppou benidorm sareb-tm01-proyecto\02-planos\25005-dwg\01.5-trazado_perf_transversv1.01.dwg


PROMOTOR: AGRUPACIÓN DE INTERÉS URBANÍSTICO CIUDAD MÉDICO RESIDENCIAL DE BENIDORM	PROYECTO: **ACTUALIZACIÓN DEL PROYECTO DE CONSTRUCCIÓN DE LA URBANIZACIÓN DEL SECTOR 4/1 DEL PLAN GENERAL DE BENIDORM**	EL REDACTOR: cainur Ingeniero de Caminos, Canales y Puertos José Ramón García Pastor	ESCALA: 1/1000	Nº EXPEDIENTE: 25005-CNR FECHA: MARZO 2025	TÍTULO DEL PLANO: **TRAZADO. Perfiles transversales** CARRIL BICI	Nº DE PLANO: V.1 1.5 HOJA Nº 122 de129

CARRIL BICI 1 (20/26)


Perfil: 1+025.00
P.K.: 1+025,00
B01

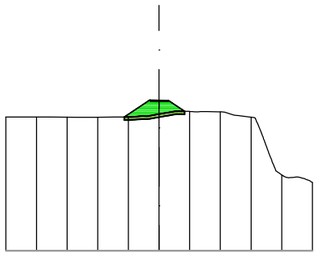


Perfil: 1+040.00
P.K.: 1+040,00
B01

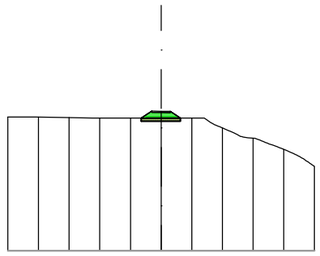


Perfil: 1+055.00
P.K.: 1+055,00
B01

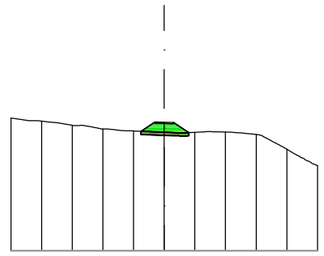


Perfil: 1+070.00
P.K.: 1+070,00
B01

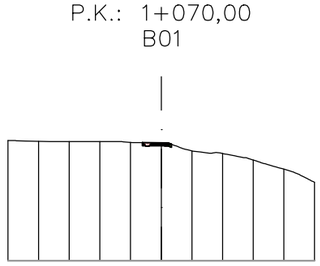


Perfil: 1+020.00
P.K.: 1+020,00
B01

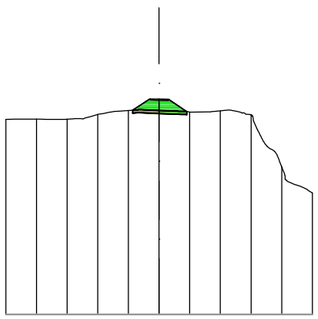


Perfil: 1+035.00
P.K.: 1+035,00
B01

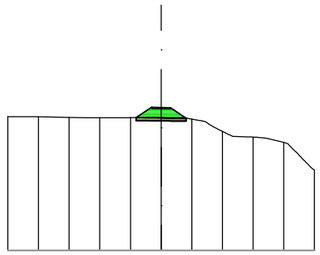


Perfil: 1+050.00
P.K.: 1+050,00
B01

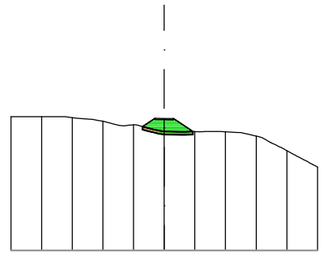


Perfil: 1+065.00
P.K.: 1+065,00
B01

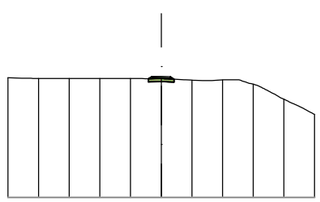


Perfil: 1+015.00
P.K.: 1+015,00
B01

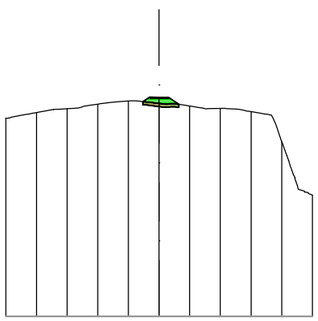


Perfil: 1+030.00
P.K.: 1+030,00
B01

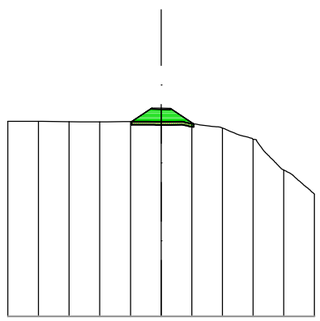

Perfil: 1+045.00
P.K.: 1+045,00
B01

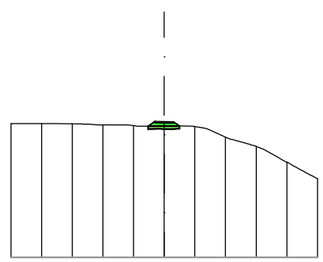

Perfil: 1+060.00
P.K.: 1+060,00
B01

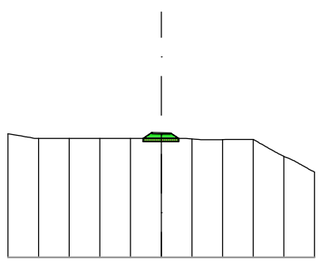


Fecha último guardado: 10-jun.-25
Ruta fichero: sector 4.1 pgou benidorm sareb-tm\01-proyecto\02-planos\25005-dwg-01.5-trazado_perf_transver-v1.01.dwg


PROMOTOR: AGRUPACIÓN DE INTERÉS URBANÍSTICO CIUDAD MÉDICO RESIDENCIAL DE BENIDORM	PROYECTO: **ACTUALIZACIÓN DEL PROYECTO DE CONSTRUCCIÓN DE LA URBANIZACIÓN DEL SECTOR 4/1 DEL PLAN GENERAL DE BENIDORM**	EL REDACTOR: cainur Ingeniero de Caminos Canales y Puertos José Ramón García Pastor	ESCALA: 1/1000	Nº EXPEDIENTE: 25005-CNR FECHA: MARZO 2025	TÍTULO DEL PLANO: **TRAZADO. Perfiles transversales** CARRIL BICI	Nº DE PLANO: V.1 1.5 HOJA Nº 123 de129

CARRIL BICI 1 (21/26)


Perfil: 1+085.00
P.K.: 1+085,00
B01

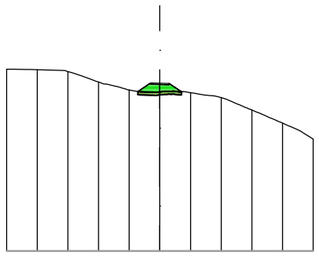


Perfil: 1+100.00
P.K.: 1+100,00
B01

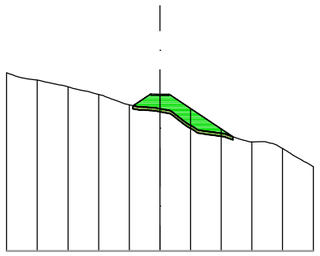


Perfil: 1+115.00
P.K.: 1+115,00
B01

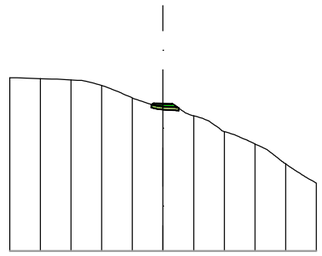


Perfil: 1+130.00
P.K.: 1+130,00
B01

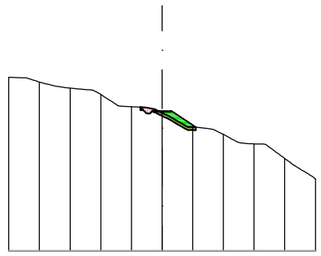


Perfil: 1+080.00
P.K.: 1+080,00
B01

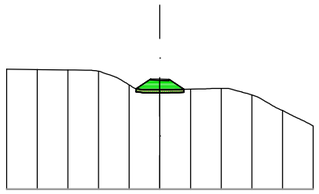


Perfil: 1+095.00
P.K.: 1+095,00
B01

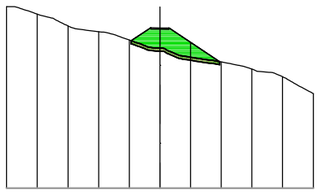


Perfil: 1+110.00
P.K.: 1+110,00
B01

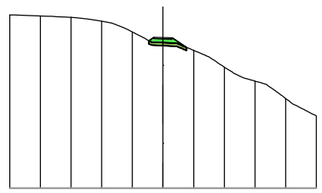


Perfil: 1+125.00
P.K.: 1+125,00
B01

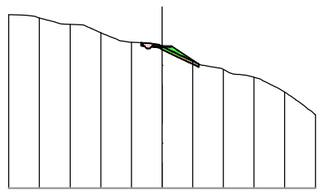


Perfil: 1+075.00
P.K.: 1+075,00
B01

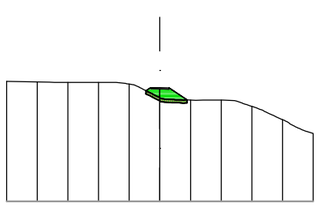


Perfil: 1+090.00
P.K.: 1+090,00
B01

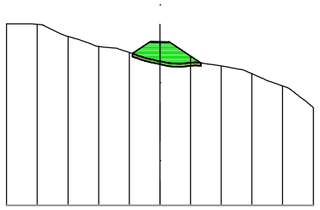

Perfil: 1+105.00
P.K.: 1+105,00
B01

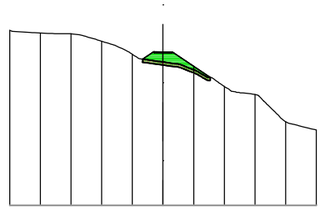

Perfil: 1+120.00
P.K.: 1+120,00
B01

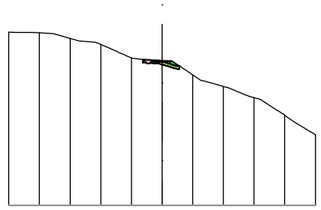


Fecha último guardado: 10-jun.-25
Ruta fichero: sector 4.1 pgou benidorm sareb-tmi01-proyecto\02-planos\25005-dwg-01.5-trazado_perf_transver-v1.01.dwg


PROMOTOR: AGRUPACIÓN DE INTERÉS URBANÍSTICO CIUDAD MÉDICO RESIDENCIAL DE BENIDORM	PROYECTO: **ACTUALIZACIÓN DEL PROYECTO DE CONSTRUCCIÓN DE LA URBANIZACIÓN DEL SECTOR 4/1 DEL PLAN GENERAL DE BENIDORM**	EL REDACTOR: cainur Ingeniero de Caminos Canales y Puertos José Ramón García Pastor	ESCALA: 1/1000	Nº EXPEDIENTE: 25005-CNR FECHA: MARZO 2025	TÍTULO DEL PLANO: **TRAZADO. Perfiles transversales** CARRIL BICI	Nº DE PLANO: V.1 1.5 HOJA Nº 124 de129

CARRIL BICI 1 (22/26)


Perfil: 1+145.00
P.K.: 1+145,00
B01

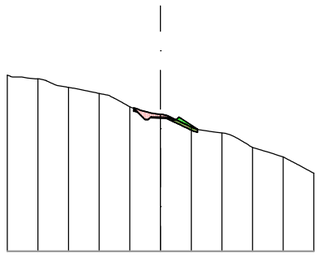


Perfil: 1+160.00
P.K.: 1+160,00
B01

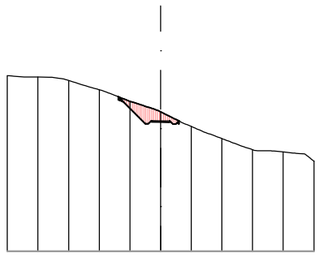


Perfil: 1+175.00
P.K.: 1+175,00
B01

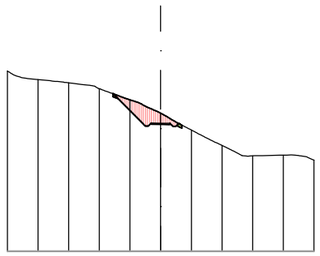


Perfil: 1+190.00
P.K.: 1+190,00
B01

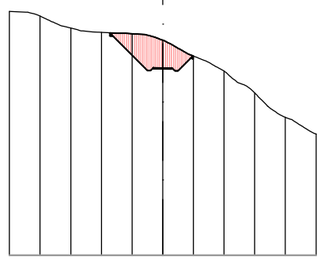


Perfil: 1+140.00
P.K.: 1+140,00
B01

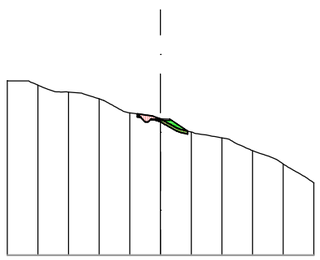


Perfil: 1+155.00
P.K.: 1+155,00
B01

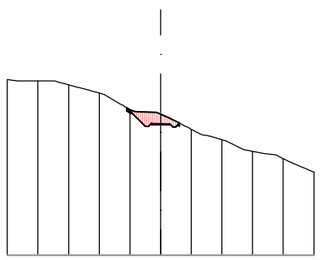


Perfil: 1+170.00
P.K.: 1+170,00
B01

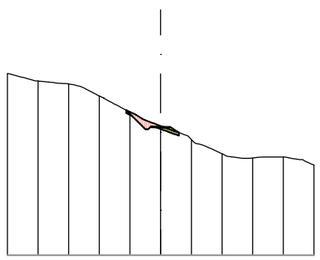


Perfil: 1+185.00
P.K.: 1+185,00
B01

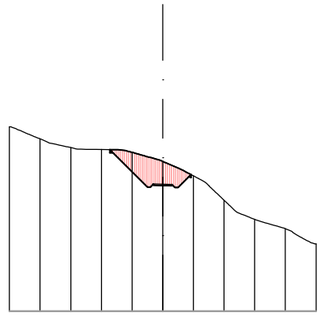


Perfil: 1+135.00
P.K.: 1+135,00
B01

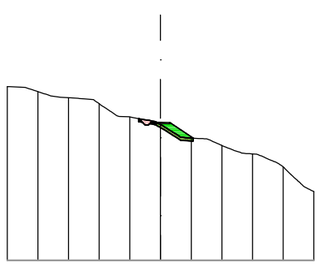


Perfil: 1+150.00
P.K.: 1+150,00
B01

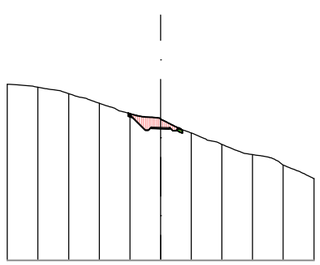

Perfil: 1+165.00
P.K.: 1+165,00
B01

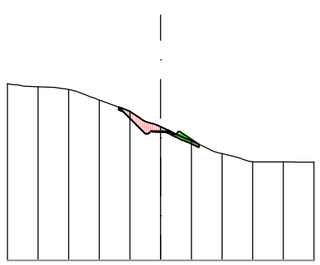

Perfil: 1+180.00
P.K.: 1+180,00
B01

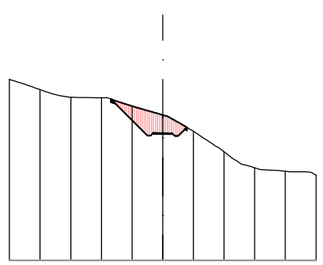


Fecha último guardado: 10-jun.-25
Ruta fichero: sector 4.1 pgou benidorm sareb-tm\01-proyecto\02-planos\25005-dwg-01.5-trazado_perf_transver-v1.01.dwg


PROMOTOR: AGRUPACIÓN DE INTERÉS URBANÍSTICO CIUDAD MÉDICO RESIDENCIAL DE BENIDORM	PROYECTO: **ACTUALIZACIÓN DEL PROYECTO DE CONSTRUCCIÓN DE LA URBANIZACIÓN DEL SECTOR 4/1 DEL PLAN GENERAL DE BENIDORM**	EL REDACTOR: cainur Ingeniero de Caminos Canales y Puertos José Ramón García Pastor	ESCALA: 1/1000	Nº EXPEDIENTE: 25005-CNR FECHA: MARZO 2025	TÍTULO DEL PLANO: **TRAZADO. Perfiles transversales** CARRIL BICI	Nº DE PLANO: V.1 1.5 HOJA Nº 125 de129

CARRIL BICI 1 (23/26)


Perfil: 1+205.00
P.K.: 1+205,00
B01

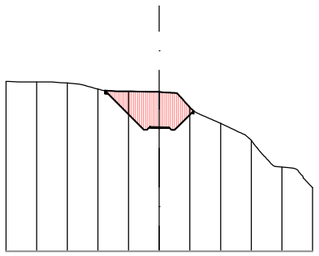


Perfil: 1+220.00
P.K.: 1+220,00
B01

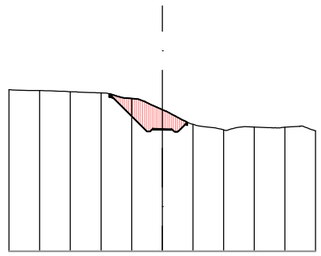


Perfil: 1+235.00
P.K.: 1+235,00
B01

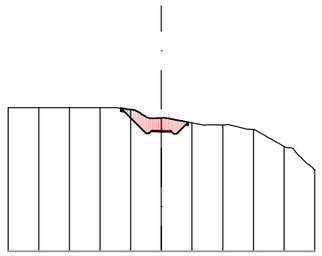


Perfil: 1+250.00
P.K.: 1+250,00
B01

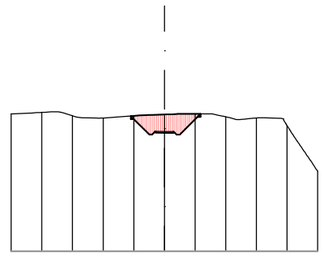


Perfil: 1+200.00
P.K.: 1+200,00
B01

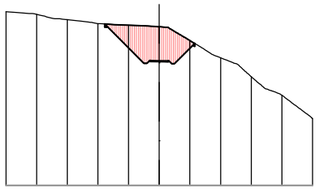


Perfil: 1+215.00
P.K.: 1+215,00
B01

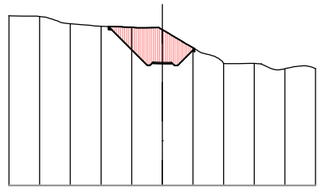


Perfil: 1+230.00
P.K.: 1+230,00
B01

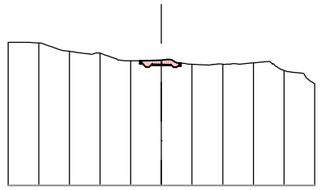


Perfil: 1+245.00
P.K.: 1+245,00
B01

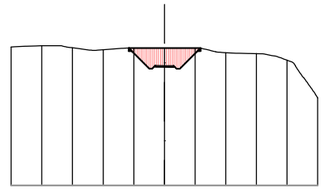


Perfil: 1+195.00
P.K.: 1+195,00
B01

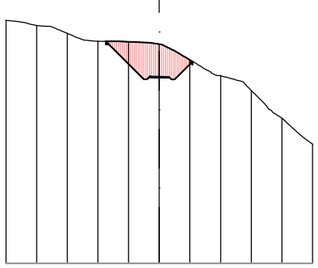


Perfil: 1+210.00
P.K.: 1+210,00
B01

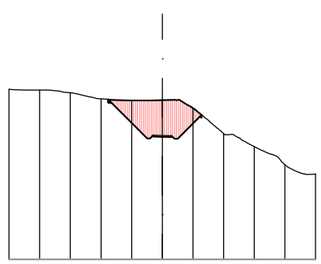

Perfil: 1+225.00
P.K.: 1+225,00
B01

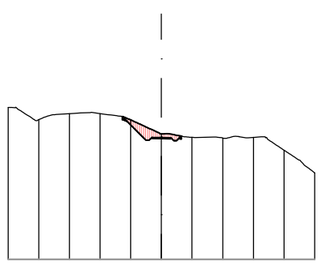

Perfil: 1+240.00
P.K.: 1+240,00
B01

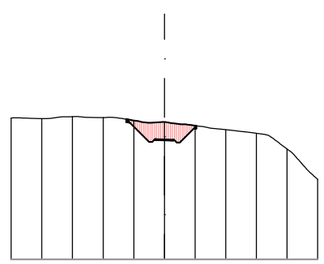


Fecha último guardado: 10-jun.-25
Ruta fichero: sector-4.1.pgou benidorm sareb-tmi01-proyecto\02-planos\25005-dwg-01.5-trazado_perf_ltransver-v1.01.dwg


PROMOTOR: AGRUPACIÓN DE INTERÉS URBANÍSTICO CIUDAD MÉDICO RESIDENCIAL DE BENIDORM	PROYECTO: **ACTUALIZACIÓN DEL PROYECTO DE CONSTRUCCIÓN DE LA URBANIZACIÓN DEL SECTOR 4/1 DEL PLAN GENERAL DE BENIDORM**	EL REDACTOR: cainur Ingeniero de Caminos Canales y Puertos José Ramón García Pastor	ESCALA: 1/1000	Nº EXPEDIENTE: 25005-CNR FECHA: MARZO 2025	TÍTULO DEL PLANO: **TRAZADO. Perfiles transversales** CARRIL BICI	Nº DE PLANO: V.1 1.5 HOJA Nº 126 de129

CARRIL BICI 1 (24/26)


Perfil: 1+265.00
P.K.: 1+265,00
B01

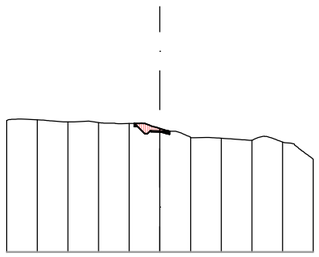


Perfil: 1+280.00
P.K.: 1+280,00
B01

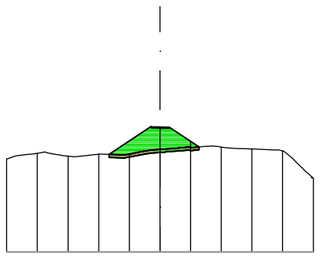


Perfil: 1+295.00
P.K.: 1+295,00
B01

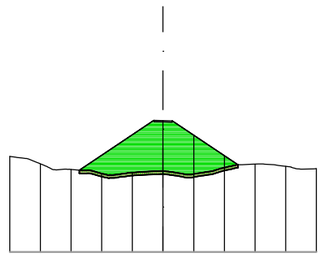


Perfil: 1+310.00
P.K.: 1+310,00
B01

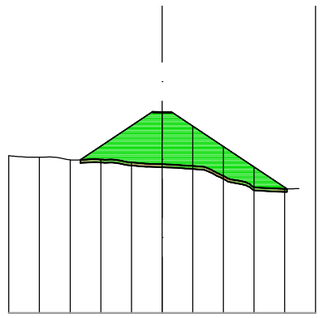


Perfil: 1+260.00
P.K.: 1+260,00
B01

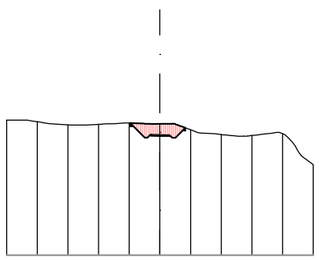


Perfil: 1+275.00
P.K.: 1+275,00
B01

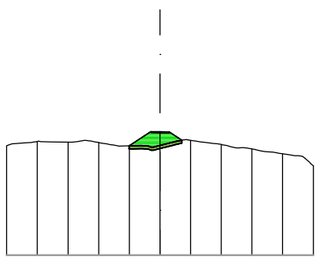


Perfil: 1+290.00
P.K.: 1+290,00
B01

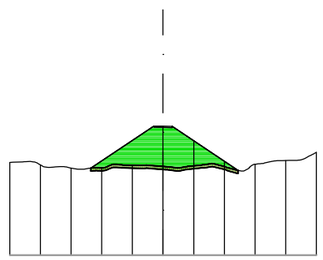


Perfil: 1+305.00
P.K.: 1+305,00
B01

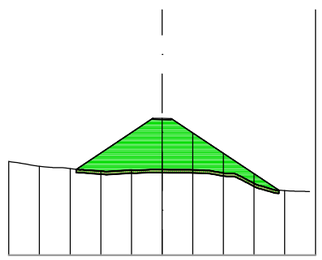


Perfil: 1+255.00
P.K.: 1+255,00
B01

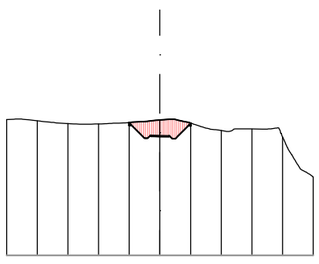


Perfil: 1+270.00
P.K.: 1+270,00
B01

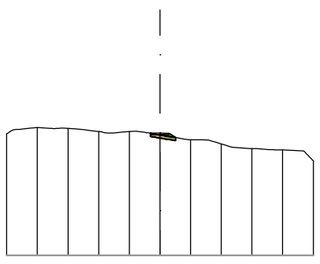

Perfil: 1+285.00
P.K.: 1+285,00
B01

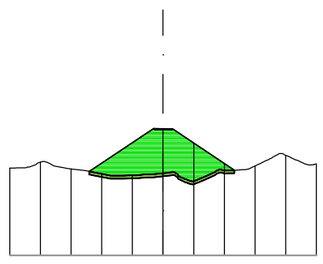

Perfil: 1+300.00
P.K.: 1+300,00
B01

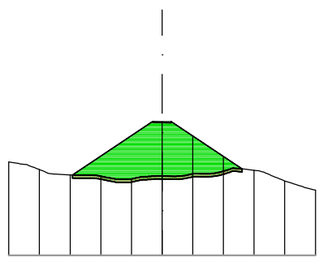


Fecha último guardado: 10-jun.-25
Ruta fichero: sector 4.1 pgou benidorm sareb-tm\01-proyecto\02-planos\25005-dwg-01.5-trazado_perf_transver-v1.01.dwg


PROMOTOR: AGRUPACIÓN DE INTERÉS URBANÍSTICO CIUDAD MÉDICO RESIDENCIAL DE BENIDORM	PROYECTO: **ACTUALIZACIÓN DEL PROYECTO DE CONSTRUCCIÓN DE LA URBANIZACIÓN DEL SECTOR 4/1 DEL PLAN GENERAL DE BENIDORM**	EL REDACTOR: cainur Ingeniero de Caminos, Canales y Puertos José Ramón García Pastor	ESCALA: 1/1000	Nº EXPEDIENTE: 25005-CNR FECHA: MARZO 2025	TÍTULO DEL PLANO: **TRAZADO. Perfiles transversales** CARRIL BICI	Nº DE PLANO: V.1 1.5 HOJA Nº 127 de129

CARRIL BICI 1 (25/26)


Perfil: 1+325.00
P.K.: 1+325,00
B01

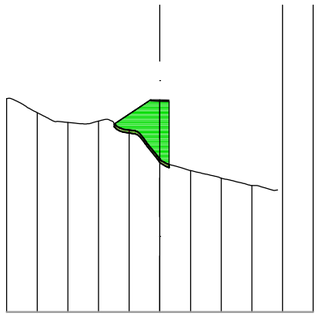


Perfil: 1+340.00
P.K.: 1+340,00
B01

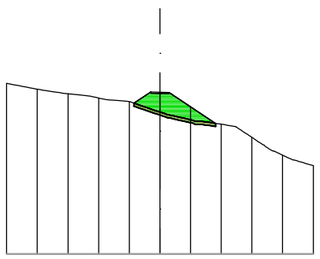


Perfil: 1+355.00
P.K.: 1+355,00
B01

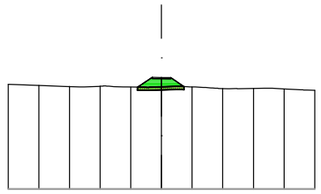


Perfil: 1+370.00
P.K.: 1+370,00
B01

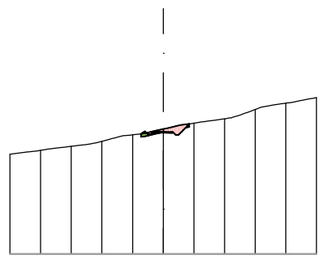


Perfil: 1+400.00
P.K.: 1+400,00
B01

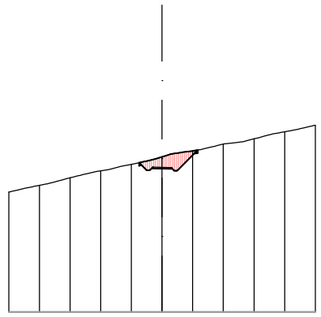

Perfil: 1+320.00
P.K.: 1+320,00
B01

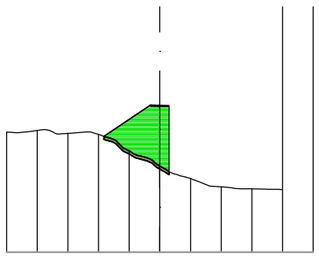


Perfil: 1+335.00
P.K.: 1+335,00
B01

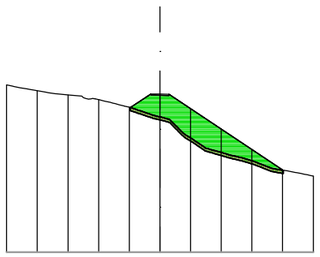


Perfil: 1+350.00
P.K.: 1+350,00
B01


Perfil: 1+365.00
P.K.: 1+365,00
B01

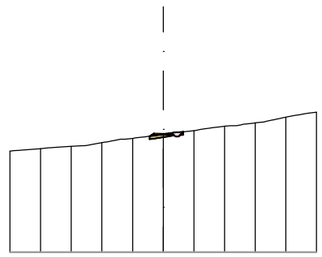


Perfil: 1+390.00
P.K.: 1+390,00
B01

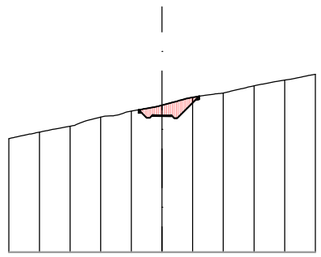


Perfil: 1+315.00
P.K.: 1+315,00
B01

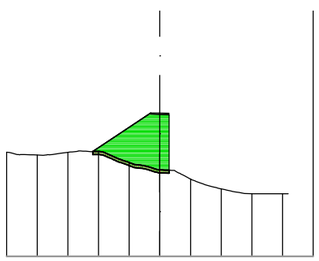


Perfil: 1+330.00
P.K.: 1+330,00
B01

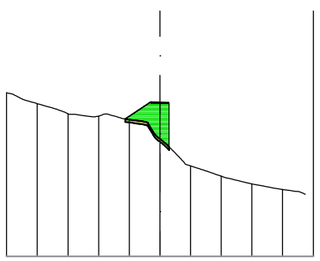


Perfil: 1+345.00
P.K.: 1+345,00
B01

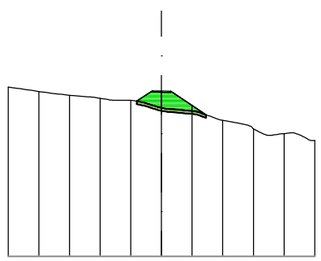

Perfil: 1+360.00
P.K.: 1+360,00
B01

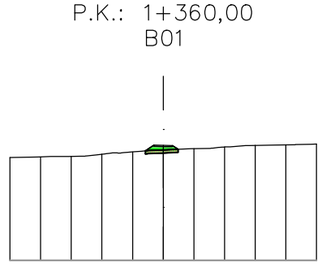

Perfil: 1+380.00
P.K.: 1+380,00
B01

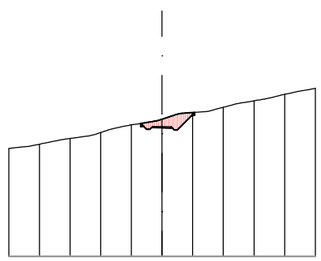


Fecha último guardado: 10-jun.-25
Ruta fichero: sector-4.1.pgou benidorm sareb-kmi01-proyectos\02-planos\25005-dwg-01.5-trazado_perf_transver-v1.01.dwg


PROMOTOR: AGRUPACIÓN DE INTERÉS URBANÍSTICO CIUDAD MÉDICO RESIDENCIAL DE BENIDORM	PROYECTO: **ACTUALIZACIÓN DEL PROYECTO DE CONSTRUCCIÓN DE LA URBANIZACIÓN DEL SECTOR 4/1 DEL PLAN GENERAL DE BENIDORM**	EL REDACTOR: cainur Ingeniero de Caminos Canales y Puertos José Ramón García Pastor	ESCALA: 1/1000	Nº EXPEDIENTE: 25005-CNR FECHA: MARZO 2025	TÍTULO DEL PLANO: **TRAZADO.** **Perfiles transversales** CARRIL BICI	Nº DE PLANO: V.1 1.5 HOJA Nº 128 de129

CARRIL BICI 1 (26/26)


Perfil: 1+430.00
P.K.: 1+430,00
B01

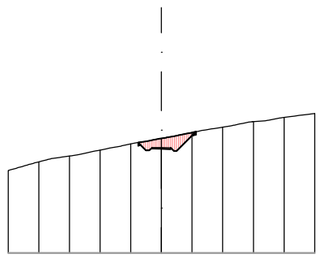


Perfil: 1+450.00
P.K.: 1+450,00
B01

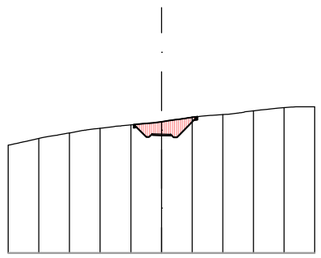


Perfil: 1+480.00
P.K.: 1+480,00
B01

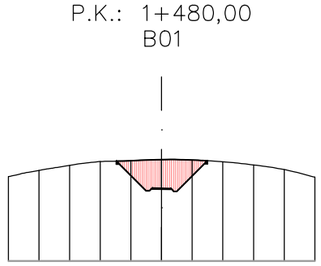


Perfil: 1+510.00
P.K.: 1+510,00
B01

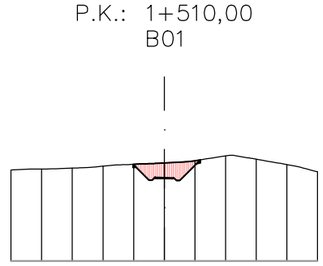


Perfil: 1+420.00
P.K.: 1+420,00
B01

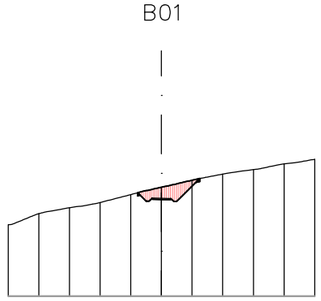


Perfil: 1+440.00
P.K.: 1+440,00
B01

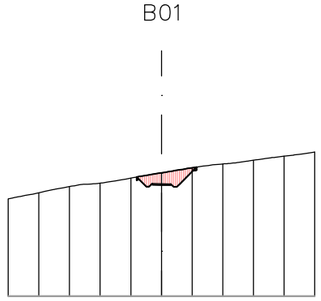


Perfil: 1+470.00
P.K.: 1+470,00
B01

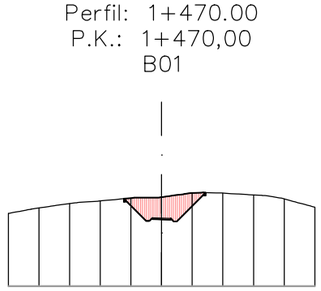


Perfil: 1+500.00
P.K.: 1+500,00
B01

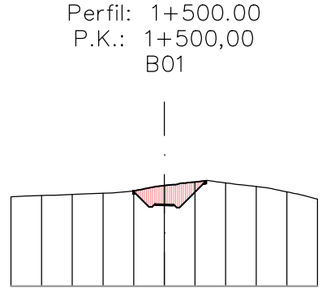


Perfil: 1+410.00
P.K.: 1+410,00
B01

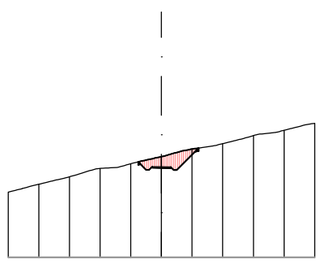


Perfil: 1+435.00
P.K.: 1+435,00
B01

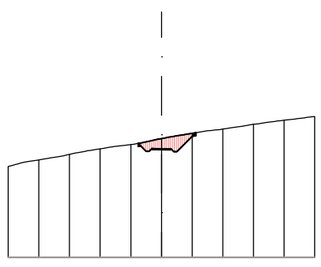


Perfil: 1+460.00
P.K.: 1+460,00
B01

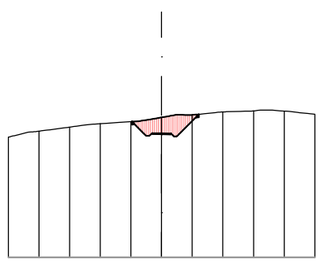

Perfil: 1+490.00
P.K.: 1+490,00
B01

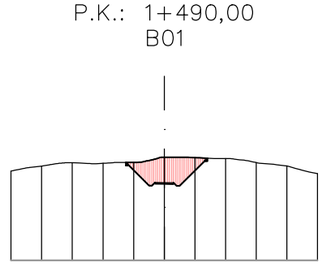

Perfil: 1+518.08
P.K.: 1+518,08
B01

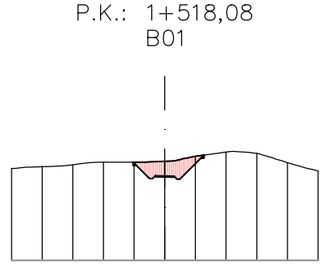

Fecha último guardado: 10-jun.-25
Ruta fichero: sector-4-1 pgou benidorm sareb-tmi01-proyecto\02-planos\25005-dwg-01.5-trazado_perf_transver-v1.01.dwg

PROMOTOR: AGRUPACIÓN DE INTERÉS URBANÍSTICO CIUDAD MÉDICO RESIDENCIAL DE BENIDORM	PROYECTO: **ACTUALIZACIÓN DEL PROYECTO DE CONSTRUCCIÓN DE LA URBANIZACIÓN DEL SECTOR 4/1 DEL PLAN GENERAL DE BENIDORM**	EL REDACTOR: cainur Ingeniero de Caminos Canales y Puertos José Ramón García Pastor	ESCALA: 1/1000	Nº EXPEDIENTE: 25005-CNR FECHA: MARZO 2025	TÍTULO DEL PLANO: **TRAZADO. Perfiles transversales** CARRIL BICI	Nº DE PLANO: V.1 1.5 HOJA Nº 129 de129

N
O
E
S


Término Municipal
de La Nucía

CALLE 2
CALLE 10
CALLE 3
CALLE 4
CALLE 15
CALLE 1
CALLE 9
CALLE 18
CALLE 5
CALLE 7
CALLE 8
CALLE 12
CALLE 11
CALLE 13
CALLE 14
CALLE 16
CALLE 17
CALLE 6
R01
ODT-1
ODT-2
ODT-3
ODT-4
Camí Bisi
Barranc Llinat
Barranco
Llieret
La Barrina
El Allet
Central Electrica
Xorta
Barranc arroyo


PROMOTOR: AGRUPACIÓN DE INTERÉS URBANÍSTICO CIUDAD MÉDICO RESIDENCIAL DE BENIDORM	PROYECTO: **ACTUALIZACIÓN DEL PROYECTO DE CONSTRUCCIÓN DE LA URBANIZACIÓN DEL SECTOR 4/1 DEL PLAN GENERAL DE BENIDORM**	EL REDACTOR: cainur Ingeniería de Caminos, Canales y Puertos José Ramón García Pastor	ESCALA: 1/2000	Nº EXPEDIENTE: 25005-CNR FECHA: MARZO 2025	TITULO DEL PLANO: **DEFINICIÓN DE VIARIO** **Señalización viaria** Planta	Nº DE PLANO: V.1 1.7 HOJA Nº 1de 1


Fecha último guardado: 19-jun.-25
Ruta fichero: acad 4 / gis (ficheros sandwich) / proyect/2025 (sep)/13 ods_señalización v 01.dwg

MARCAS LONGITUDINALES

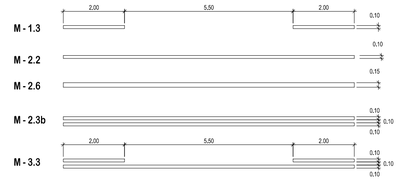


MARCAS TRANSVERSALES

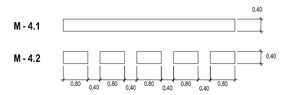

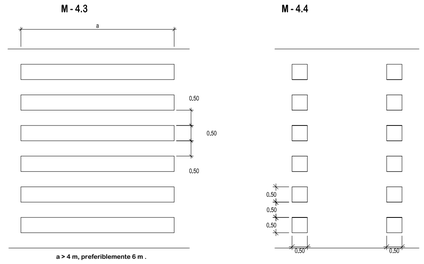

M - 6.5
SEÑALIZACIÓN DE CEDA EL PASO

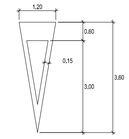


S : 1.434 m2

M - 6.4
SEÑALIZACIÓN DE STOP



COTAS EN m.

M - 7.2a
VÍA CON VELOCIDAD MEDIA < 60 Km/h

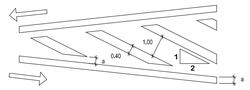


CIRCULACIÓN EN DOBLE SENTIDO

FLECHAS DE SENTIDO O SELECCIÓN DE CARRIL (M-5.2)


COTAS en m.

M-5.2a FRENTE

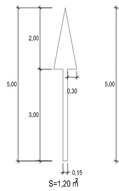


S=1,20 m²

M-5.2b GIRO DECHA.

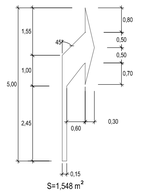


S=1,548 m²

M-5.2c GIRO IZDA.

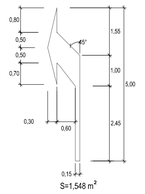


S=1,548 m²

M-5.2d GIRO DECHA.

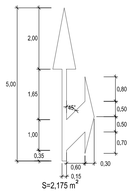


S=2,175 m²

M-5.2e FRENTE y GIRO IZDA.

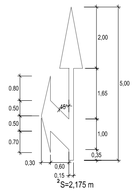


S=2,175 m²

M-5.2f DCHA. o IZDA.

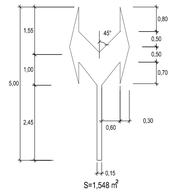


S=1,548 m²

FRENTE y GIRO DCHA. o IZDA.

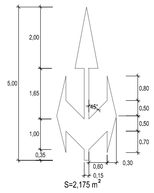


S=2,175 m²

M - 7.8 SEÑALIZACIÓN HORIZONTAL EN PLAZAS DE RECARGA PARA VEHICULOS ELÉCTRICOS

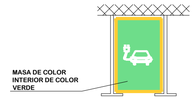


M-6.8 DISCAPACITADOS

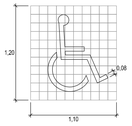

Color
Fondo: azul Pantone
Reflex Blue
Símbolo: Blanco

M - 7.4 ESTACIONAMIENTO EN BATERÍA RECTA

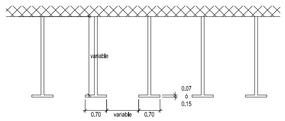

SEÑALIZACIÓN VERTICAL

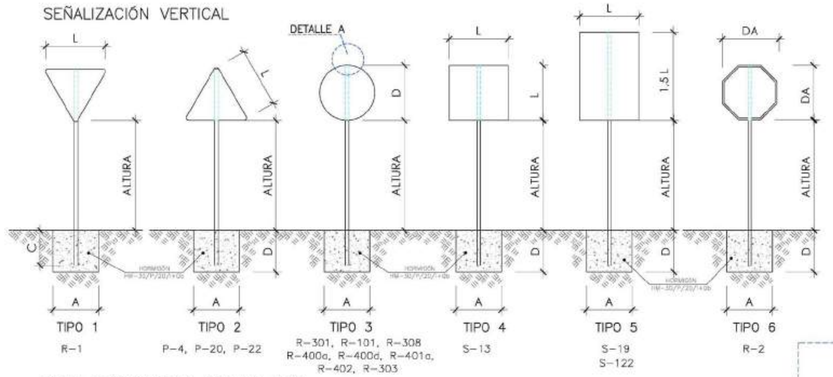


TABLA DE DIMENSIONES PARA UNA SEÑAL

CARRETERAS CONVENCIONALES CON ARCÉN ≥ 1,5 m

SEÑAL TIPO	DIMENSIONES	SECCIÓN SOPORTE	ALTURA (Metros)	CIMENTACIÓN			
				PROF (D)	LARGO	ANCHO (A)	EMPOTRAMIENTO (C)
1	L= 1.35	80x40x2	1.80	0.70	0.50	0.50	0.60
2	L= 1.35	80x40x2	1.80	0.70	0.50	0.50	0.60
3	D= 0.90	80x40x2	1.80	0.70	0.50	0.50	0.60
4	L= 0.90	80x40x2	1.80	0.70	0.50	0.50	0.60
5	L= 0.90	80x40x2	1.80	0.70	0.50	0.50	0.60
6	DA= 0.60	80x40x2	1.80	0.70	0.50	0.50	0.60
7	Variable	80x40x2	2.20	0.70	0.50	0.50	0.60

ZONA URBANA SOBRE ACERAS

SEÑAL TIPO	DIMENSIONES	SECCIÓN SOPORTE	ALTURA (Metros)	CIMENTACIÓN			
				PROF	LARGO	ANCHO	EMPOTRAMIENTO
1	L= 0.90	80x40x2	2.20	0.70	0.50	0.50	0.60
2	L= 0.90	80x40x2	2.20	0.70	0.50	0.50	0.60
3	D= 0.60	80x40x2	2.20	0.70	0.50	0.50	0.60
4	L= 0.60	80x40x2	2.20	0.70	0.50	0.50	0.60
5	L= 0.60	80x40x2	2.20	0.70	0.50	0.50	0.60
6	DA= 0.60	80x40x2	2.20	0.70	0.50	0.50	0.60

NOTAS:


1.- TODOS LOS MATERIALES SON DE ACERO GALVANIZADO


2.- DIMENSIONES EN MILIMETROS


3.- LAS CARACTERISTICAS DE LAS SEÑALES (COLOR, DIMENSIONES DE SIMBOLOS, ABECEDARIO, ETC.) SEGÚN LA NORMAS 8.1-IC DEL MOPTMA

4.- LAS SEÑALES INFORMATIVAS SE SITUARAN CON LA CARA DEL TEXTO HACIA EL TRAFICO, FORMANDO EN PLANTA UN ANGULO DE 5-10 GRADOS CON LA PERPENDICULAR AL EJE.


5.- PARA LA SEÑALIZACIÓN DOBLE SE CONSIDERA QUE LA ALTURA ES LA CORRESPONDIENTE A LA DE LA SEÑALIZACIÓN SIMPLE SITUÁNDOSE LA SEGUNDA SEÑAL SOBRE LA PRIMERA.

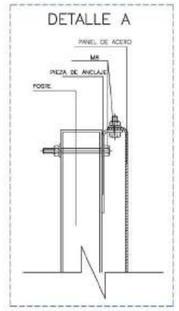

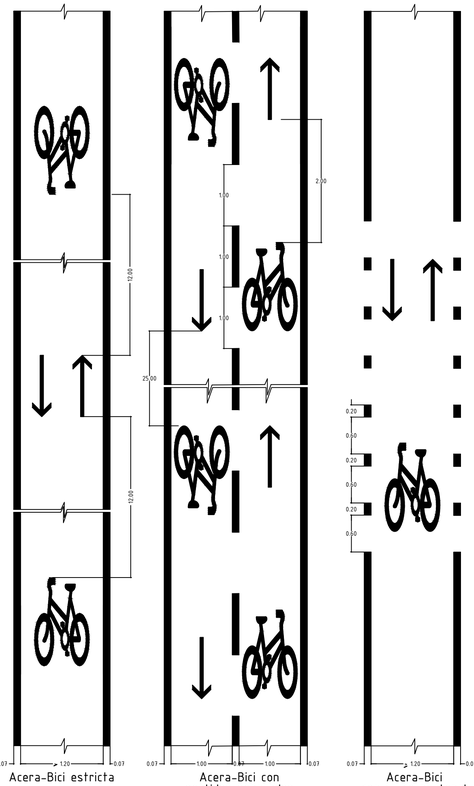


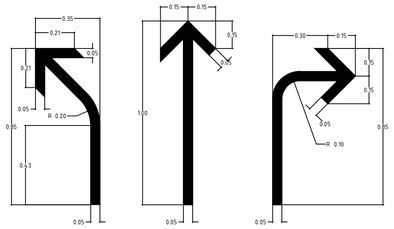


Flechas direccionales (Tráfico ciclista)

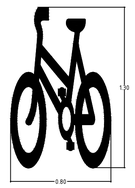


Marca bicicleta en Acera-Bici,
Pista-Bici, Carril-Bici y pasos ciclistas

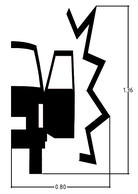


Información de abatimiento de puerta

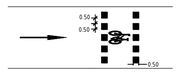


Paso ciclista perpendicular

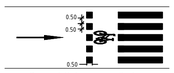

Paso ciclista perpendicular
adosado a paso peatonal

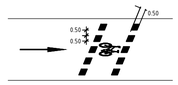

Paso ciclista oblicuo

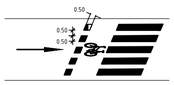

Paso ciclista oblicuo
adosado a paso peatonal

Paso ciclista con o sin semáforo


NOTA: Se dispondrá un logotipo de bicicleta por carril de circulación, orientados hacia el sentido de circulación del vial.

PROMOTOR: AGRUPACIÓN DE INTERÉS URBANÍSTICO CIUDAD MÉDICO RESIDENCIAL DE BENIDORM	PROYECTO: **ACTUALIZACIÓN DEL PROYECTO DE CONSTRUCCIÓN DE LA URBANIZACIÓN DEL SECTOR 4/1 DEL PLAN GENERAL DE BENIDORM**	EL REDACTOR: cainur — Ingeniero de Caminos, Canales y Puertos José Ramón García Pastor	ESCALA: S/E	Nº EXPEDIENTE: 25005-CNR FECHA: MARZO 2025


TÍTULO DEL PLANO:
DEFINICIÓN DE VIARIO
Señalización viaria
Detalles constructivos

Nº DE PLANO: V.1 1.7
HOJA Nº: 1 de 1


Fecha última grabación: 11-jun-25
Nombre: apndx 4 1 plan tentativo avenida007 proyecto25005.dwg/07 | Ver señalizacion v.1.01.dwg

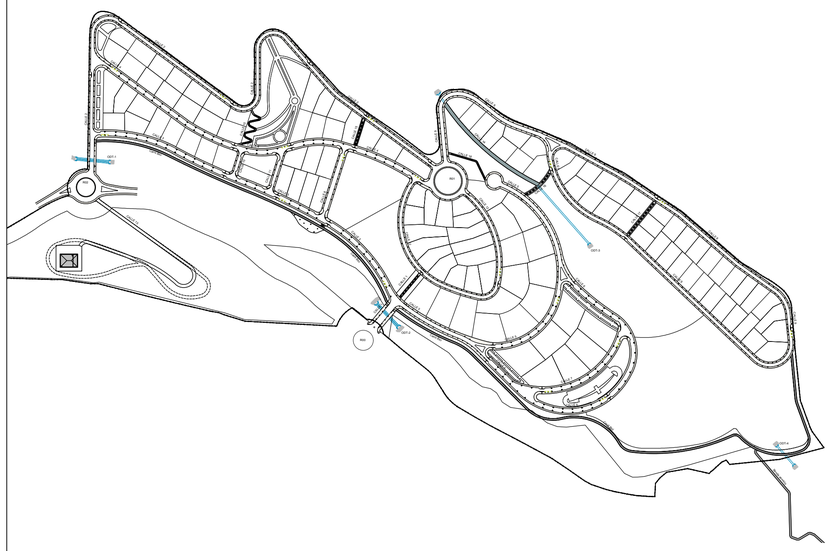


SECCIÓN CALLES 9, 10, 11, 12. TIPO C
(10,00 m.)

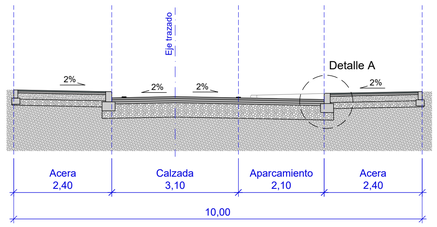


SECCIÓN TIPO ROTONDA INTERIOR
(Rext. 32,50 m.)

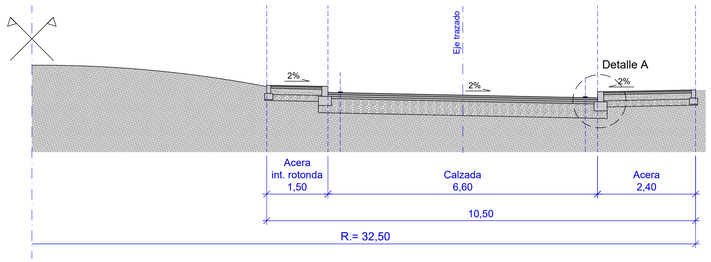


SECCIÓN CALLE 1
(20,00 m.)

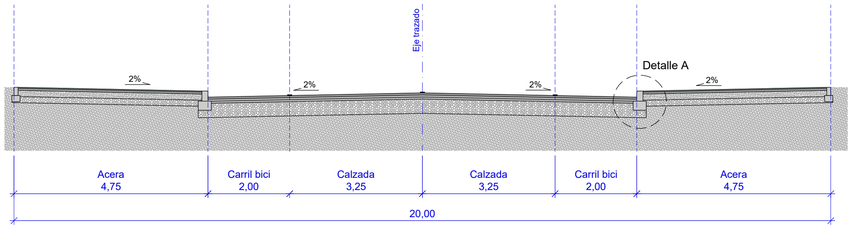


SECCIÓN CALLE 9
(12,00 m.)

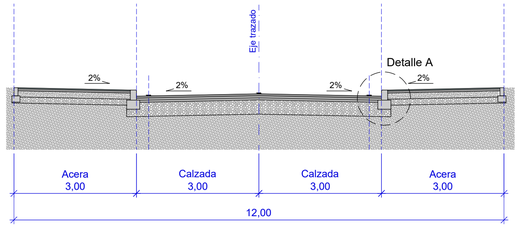


SECCIÓN TIPO ROTONDA CV-758
(Rext. 27,00 m.)

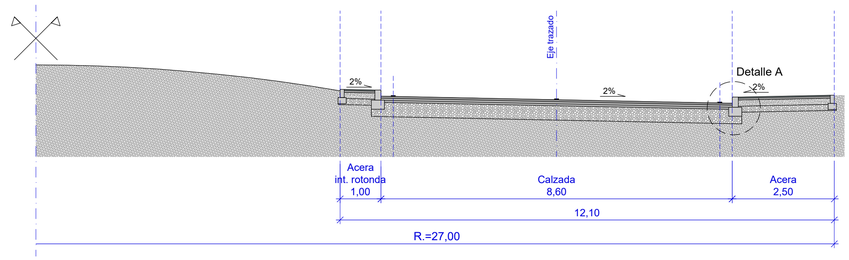


SECCIÓN CALLE 2
(13,50 m.)

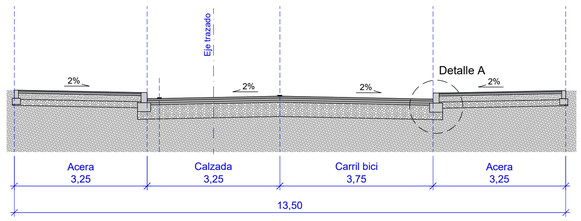


SECCIÓN CALLES 4, 5, 6, 7, 8
(12,00 m.)

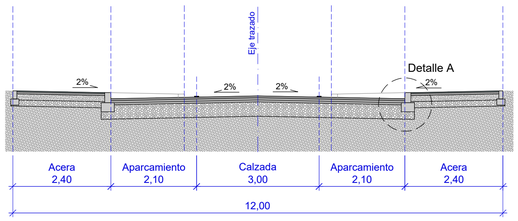


SECCIÓN CALLE 13
(5,00 m.)

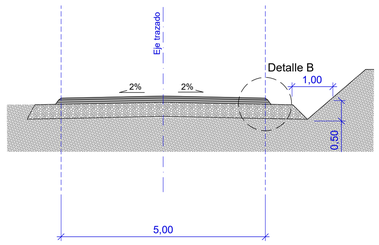

SECCIÓN CALLE 14P
(6,00 m.)

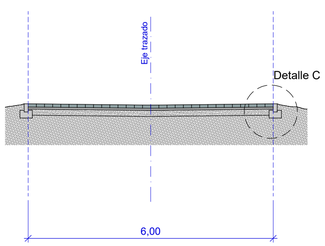

SECCIÓN CARRIL BICI/ SENDA DE SERVICIO
(3,00 m.)

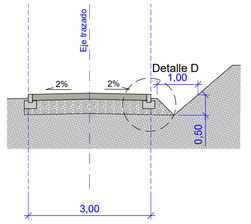

PROMOTOR: AGRUPACIÓN DE INTERÉS URBANÍSTICO CIUDAD MÉDICO RESIDENCIAL DE BENIDORM	PROYECTO: **ACTUALIZACIÓN DEL PROYECTO DE CONSTRUCCIÓN DE LA URBANIZACIÓN DEL SECTOR 4/1 DEL PLAN GENERAL DE BENIDORM**	EL REDACTOR: cainur — Ingeniero de Caminos, Canales y Puertos José Ramón García Pastor	ESCALA: 1/75	Nº EXPEDIENTE: 25005-CNR FECHA: MARZO 2025	TÍTULO DEL PLANO: **DEFINICIÓN DE VIARIO** Secciones tipo	Nº DE PLANO: V.1 1.8 HOJA Nº 1 de 2

Fecha última gestión: 19-jun.-25
R:\b-Trans - sector 4 (ago-bombero sanit-hist)\01-proyecto\02-base\04DD\Sep-01\08-secciones tipo-v01.dwg