


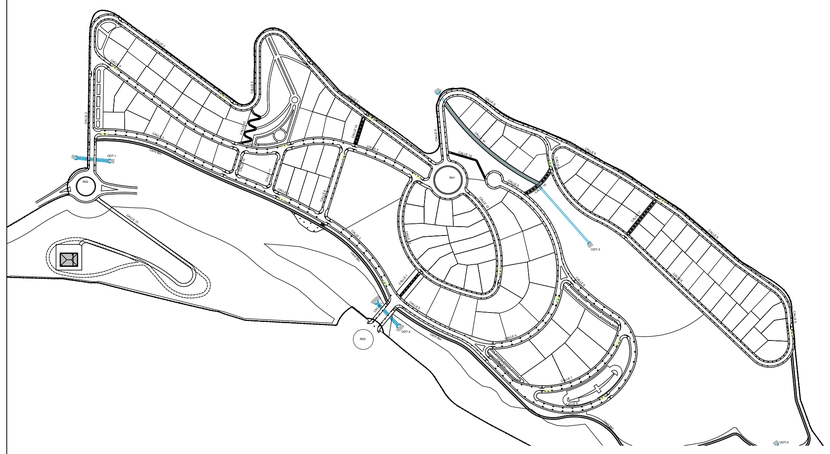


PROLONGACION CALLE 1

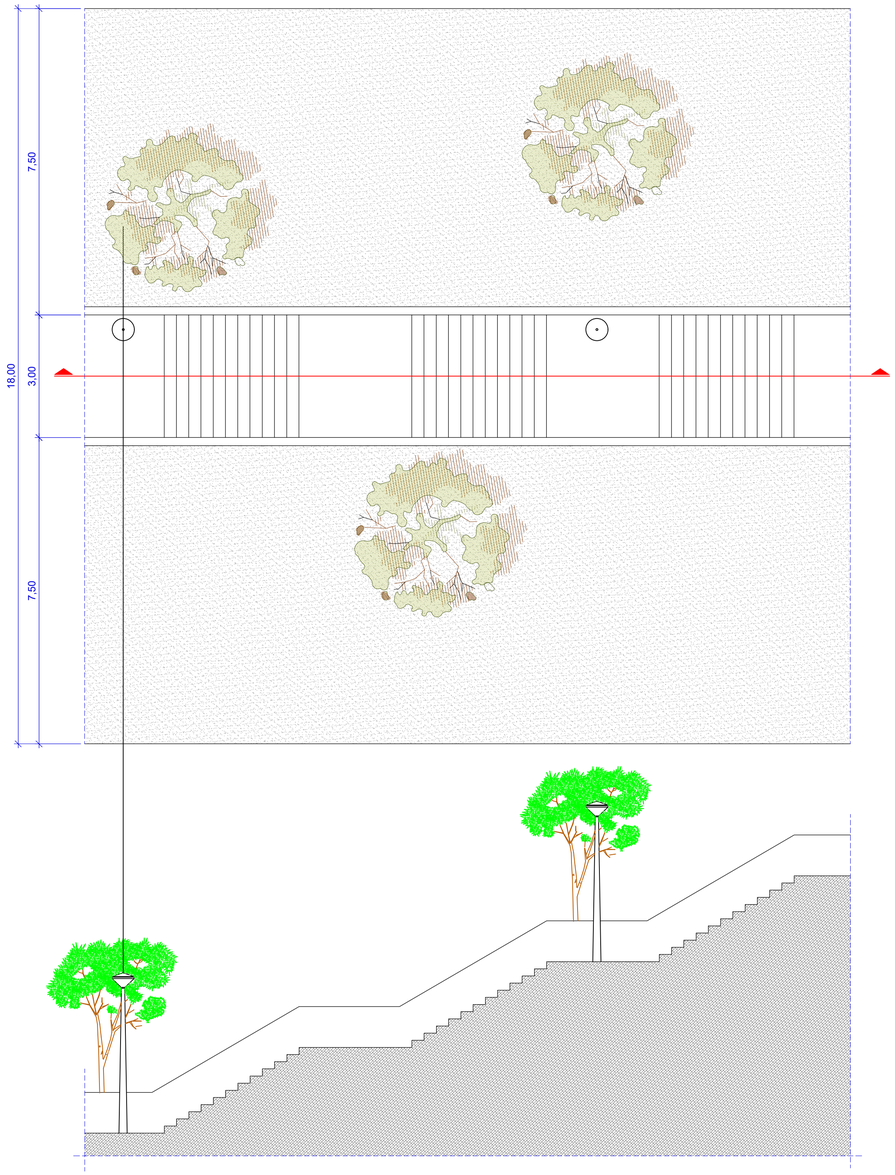



CALLES 10 Y 18

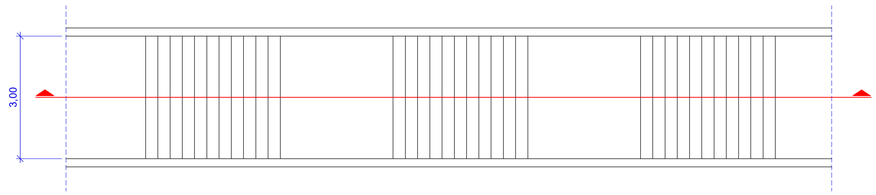

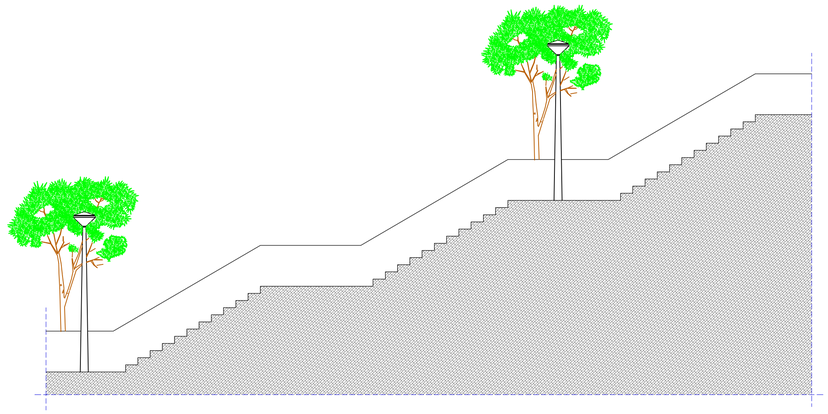


CALLES 15, 16 Y 17

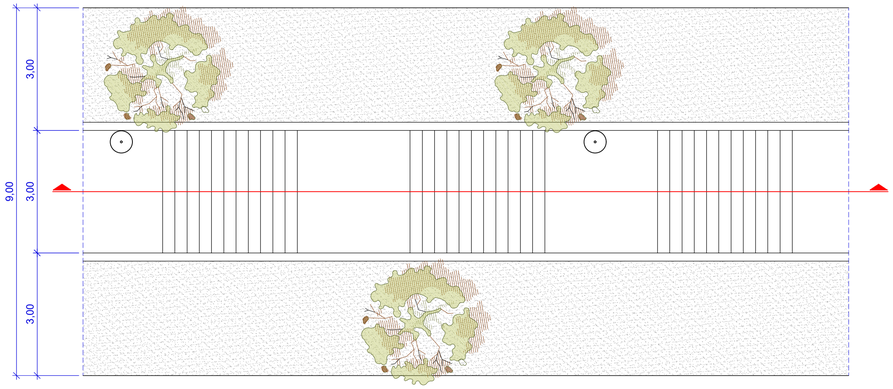

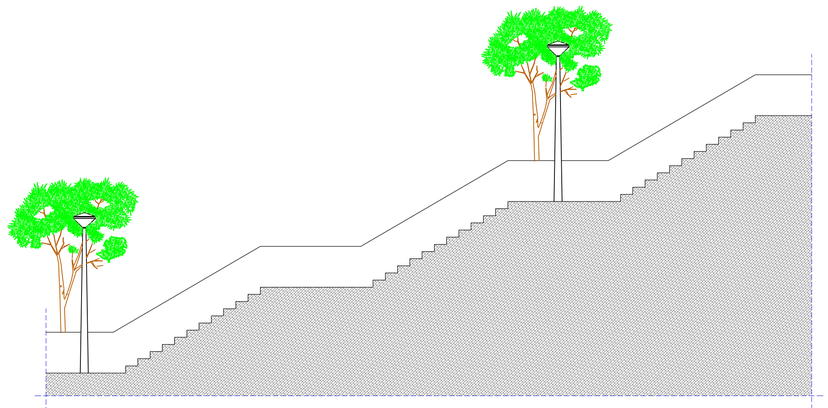


PROMOTOR: AGRUPACIÓN DE INTERÉS URBANÍSTICO CIUDAD MÉDICO RESIDENCIAL DE BENIDORM	PROYECTO: **ACTUALIZACIÓN DEL PROYECTO DE CONSTRUCCIÓN DE LA URBANIZACIÓN DEL SECTOR 4/1 DEL PLAN GENERAL DE BENIDORM**	EL REDACTOR: cainur — Ingeniero de Caminos, Canales y Puertos José Ramón García Pastor	ESCALA: 1/75	Nº EXPEDIENTE: 25005-CNR FECHA: MARZO 2025	TÍTULO DEL PLANO: **DEFINICIÓN DE VIARIO** Secciones tipo	Nº DE PLANO: V1 1.8 HOJA Nº 1 de 2


Fecha último guardado: 19-jun.-25
Guardado por: Jesús Fernández Jiménez
Ruta fichero: Archivos de trabajo\Jesús\Jesús\Proyectos\25005 Avda C3 3B benidorm_Vp\v1\1.8.dwg

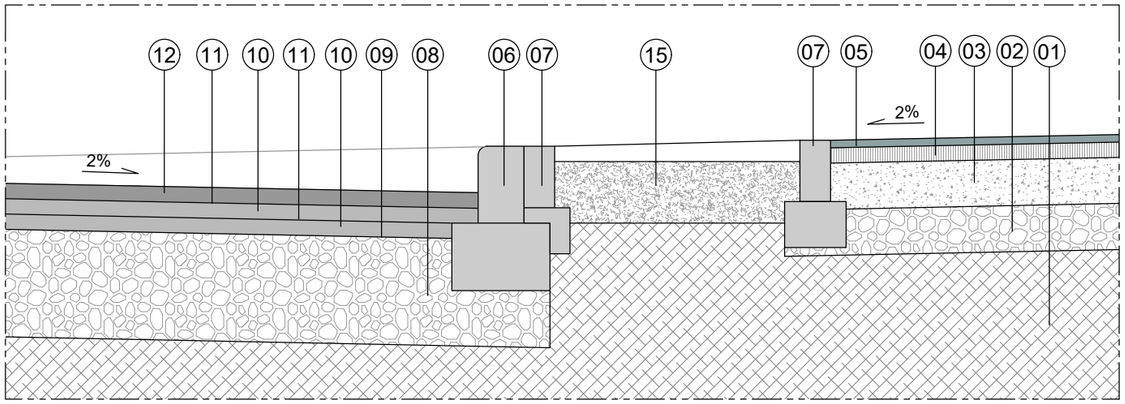


DETALLE A: Encuentro de calzada con acera

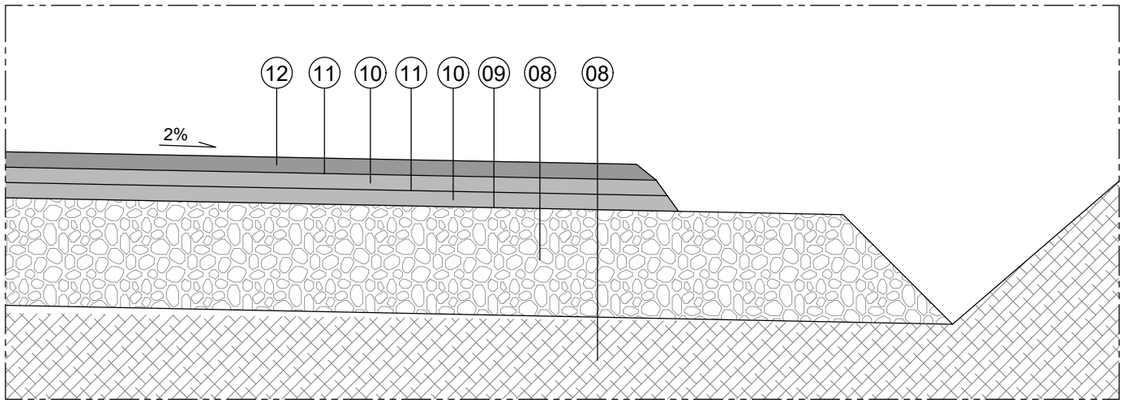


DETALLE B: Camino de servicio

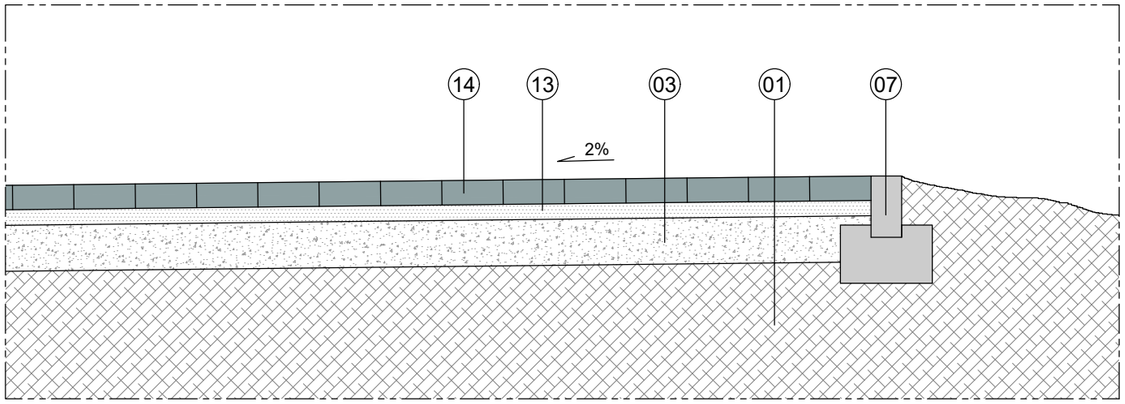

DETALLE C: Calle peatonal

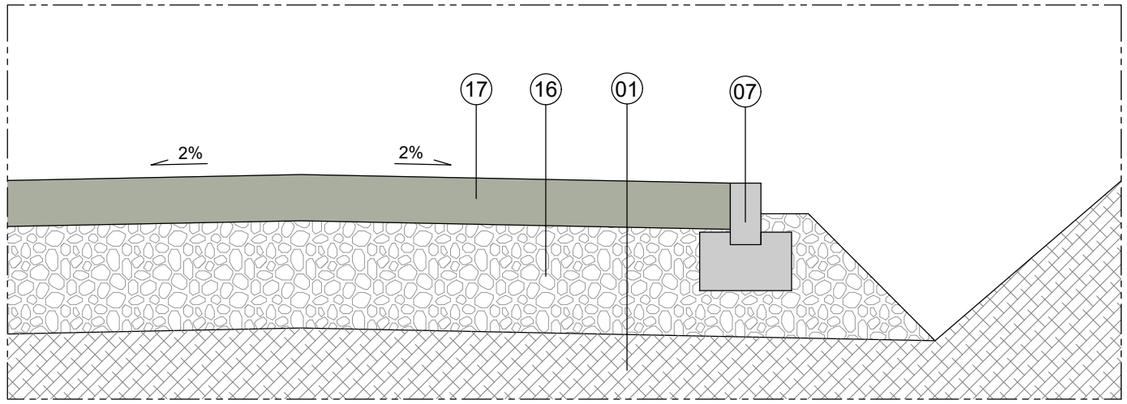

DETALLE D: Carril bici/ senda de servicio

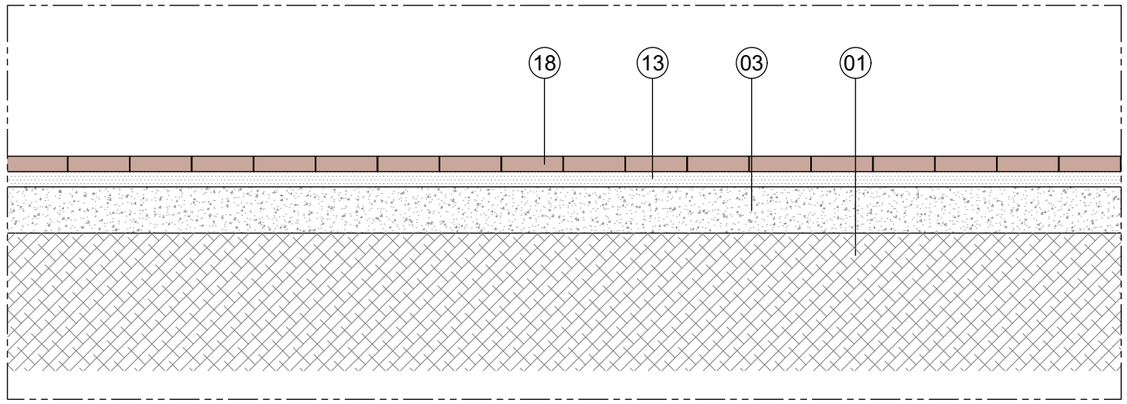


DETALLE E: Itinerarios peatonales espacios ajardinados

1. Terreno existente
2. Zahorras artificiales compactadas al 100% P.M. (15cm)
3. Solera de hormigón HM-20/P/12/X0 (15cm)
4. Mortero de agarre M-40 (5cm)
5. Baldosa de hormigón acabado pétreo con tacos 20x20x2,5cm
6. Bordillo recto de hormigón monocapa 15x25x50cm
7. Bordillo jardinero de hormigón monocapa 10x20x50cm
8. Zahorras artificiales compactadas al 100% P.M. (35cm)
9. Riego de imprimación EAL-1
10. Mezcla bituminosa en caliente tipo G-25 árido calizo (5cm)
11. Riego de adherencia EAR-1
12. Capa de rodadura asfáltica en caliente tipo S-12 árido porfídico (5cm)
13. Capa de arena (5cm)
14. Adoquín prefabricado de hormigón 10x20x8cm
15. Tierra vegetal (20cm)
16. Zahorras artificiales compactadas al 100% P.M. (25cm)
17. Losa de hormigón armado HA-30/P12PXM1 (15cm)
18. Adoquín cerámico prefabricado 10x20x5cm

Fecha último guardado: 11-jun.-25
Ruta fichero: sector-4-1.pgou benidorm sareb-kmi01-proyectos\02-planos\25005-dwg-01.09-det pavimentacion-v01.1.dwg

PROMOTOR: AGRUPACIÓN DE INTERÉS URBANÍSTICO CIUDAD MÉDICO RESIDENCIAL DE BENIDORM	PROYECTO: **ACTUALIZACIÓN DEL PROYECTO DE CONSTRUCCIÓN DE LA URBANIZACIÓN DEL SECTOR 4/1 DEL PLAN GENERAL DE BENIDORM**	EL REDACTOR: cainur Ingeniero de Caminos Canales y Puertos José Ramón García Pastor	ESCALA: 1/25	Nº EXPEDIENTE: 25005-CNR FECHA: MARZO 2025	TÍTULO DEL PLANO: **DEFINICIÓN DE VIARIO** Detalles de pavimentación	Nº DE PLANO: V.1 1.9 HOJA Nº 1 de 1

SECCIÓN TIPO

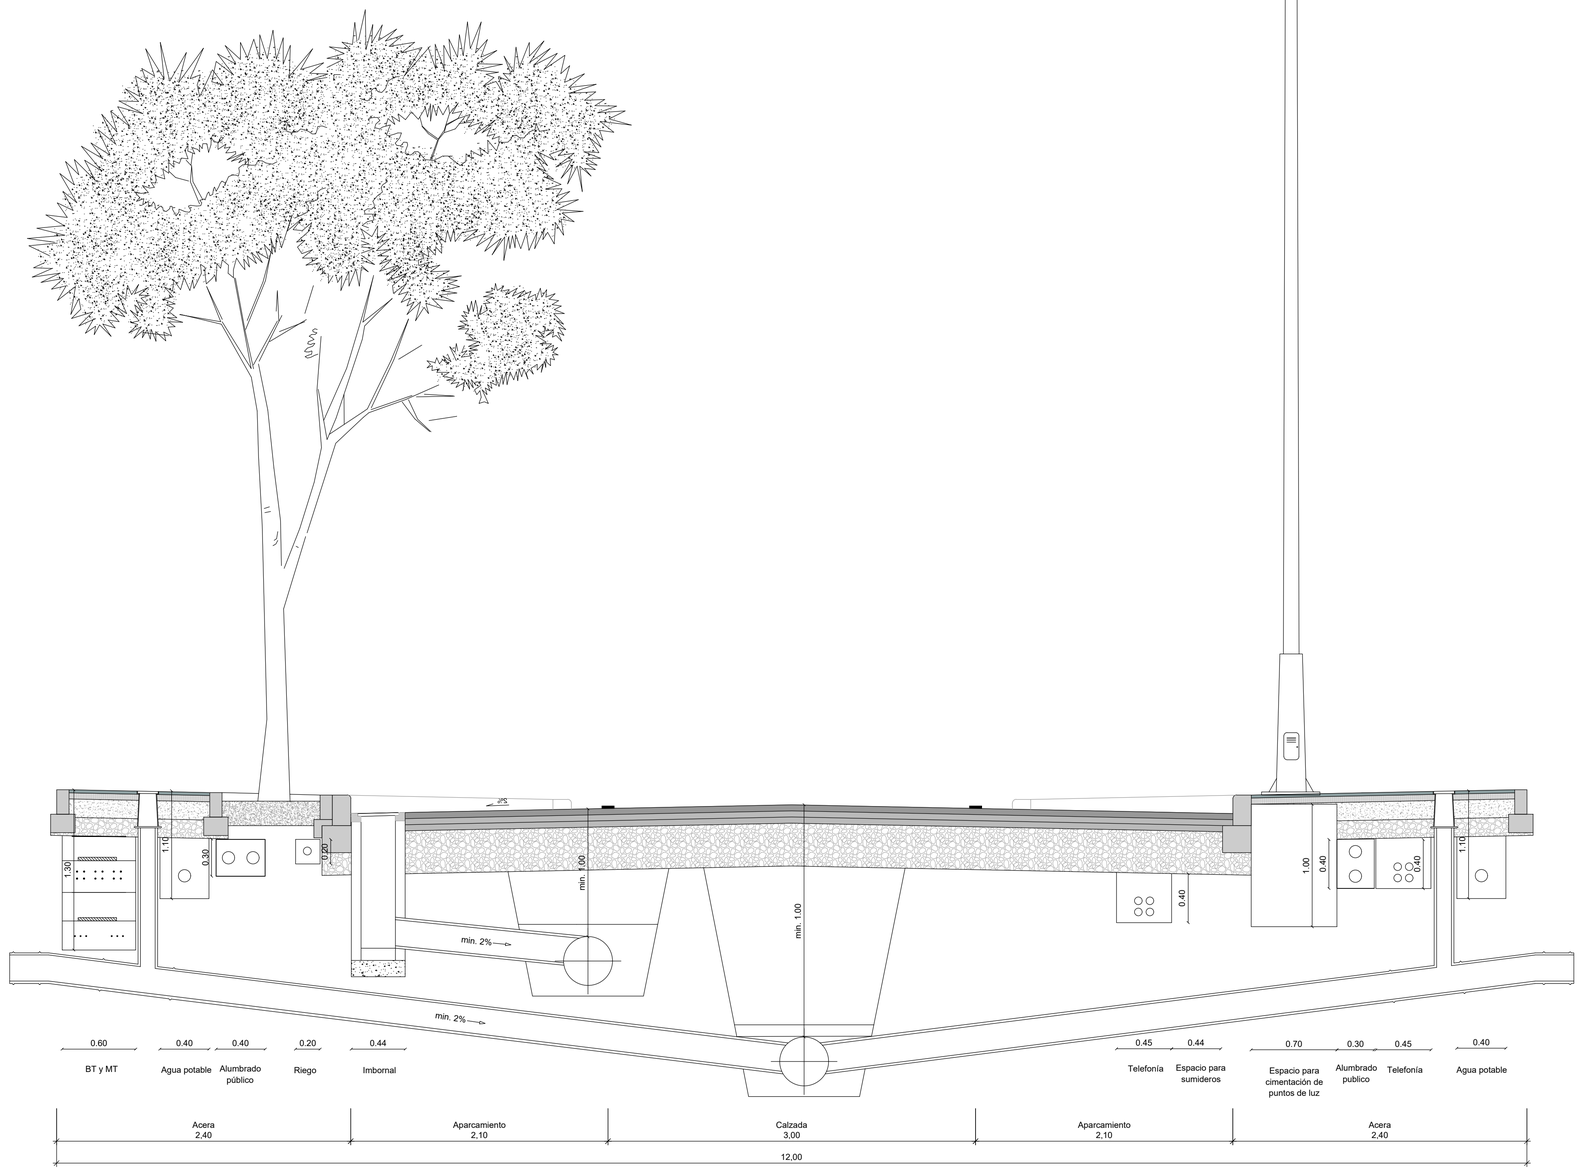

PROMOTOR: AGRUPACIÓN DE INTERÉS URBANÍSTICO CIUDAD MÉDICO RESIDENCIAL DE BENIDORM	PROYECTO: **ACTUALIZACIÓN DEL PROYECTO DE CONSTRUCCIÓN DE LA URBANIZACIÓN DEL SECTOR 4/1 DEL PLAN GENERAL DE BENIDORM**	EL REDACTOR: cainur — Ingeniería de Caminos, Canales y Puertos José Ramón García Pastor	ESCALA: 1/25	Nº EXPEDIENTE: 25005-CNR FECHA: MARZO 2025	TÍTULO DEL PLANO: **COORDINACIÓN DE SERVICIOS**	Nº DE PLANO: V.1 2 HOJA Nº 1 de 1

Fecha último guardado: 11-jun.-25
Ruta fichero: \\srv02-1.cpp.local\cainur-sandbox\01-proyectos\25005-cnr\02-construccion servicios v1.1.dwg

Término Municipal
de La Nucía

Llinet d'en Mig

Llinet dels Frares

La Tapia

Alt de Vives

La Cortina

Central Eléctrica

PLANTA DE TRATAMIENTO R.S.U.

ECOPARQUE

DEPOSITO Agua potable

Conexión a depósito existente

R01

R02

ODT-1

ODT-2

ODT-3

ODT-4

CALLE 1

CALLE 2

CALLE 3

CALLE 4

CALLE 5

CALLE 6

CALLE 7

CALLE 8

CALLE 9

CALLE 10

CALLE 11

CALLE 12

CALLE 13

CALLE 14

CALLE 15

CALLE 16

Camí Bici

Barranco Llinet

Barranco Lirios

Barranco


Barranco

Barranco


SECCIONES TIPO ZANJAS
RED DE ABASTECIMIENTO

ESCALA: 1/10
NOTA: Todas las cotas en metros.

REPOSICIÓN FUERA DE ÁMBITO EN CALZADA. CON TUBO FUNDA

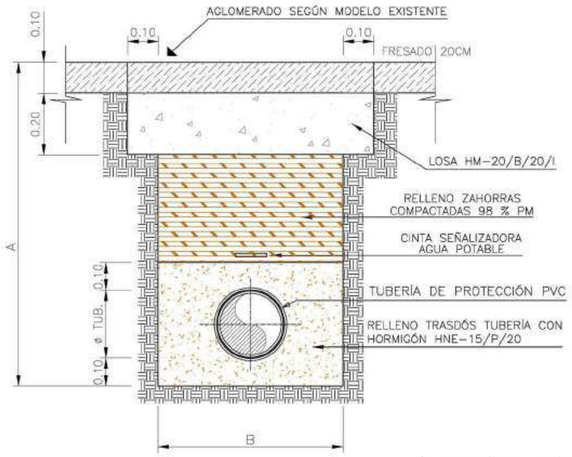

SECCIÓN TIPO EN ACERA

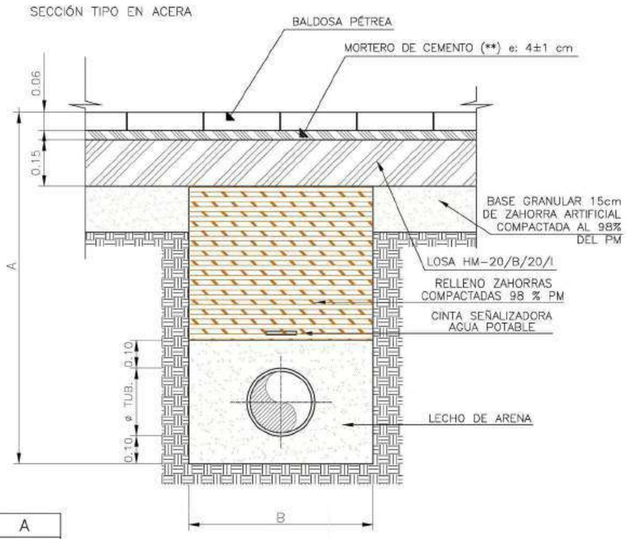


ø	B	A
80	0.60	1.00
100	0.60	1.00
150	0.60	1.10
200	0.60	1.20
250	0.60	1.30
300	0.80	1.40
400	0.90	1.50
500	1.00	1.60
600	1.10	1.80
700	1.20	1.80

NOTA: PARA ZANJAS MAYORES DE 1.30 m.

DETALLE DE ARQUETA PARA VÁLVULA DN≤200 mm

ESCALA: 1/20
NOTA: Todas las cotas en metros.

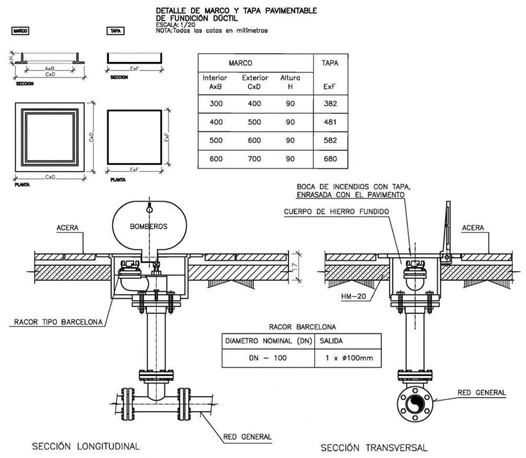


MARCO			TAPA
Interior AxB	Exterior CxD	Altura H	ExF
300	400	90	382
400	500	90	481
500	600	90	582
600	700	90	680

RACOR BARCELONA	
DIAMETRO NOMINAL (DN)	SALIDA
DN – 100	1 x ø100mm


DETALLE ARQUETA PARA VENTOSAS

ESCALA: 1/20
NOTA: Todas las cotas en centímetros.

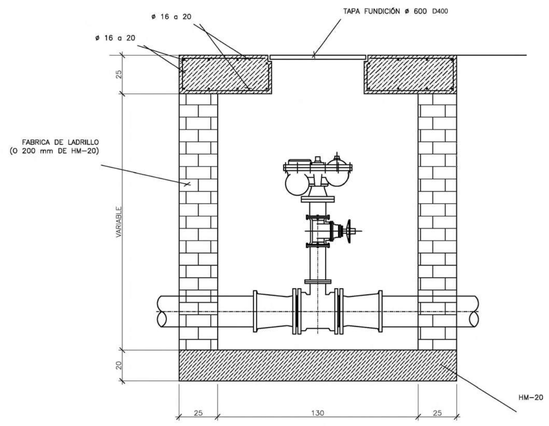


DETALLE DE VÁLVULA COMPUERTA Ø≤200 mm

ESCALA: 1/20
NOTA: Todas las cotas en metros.

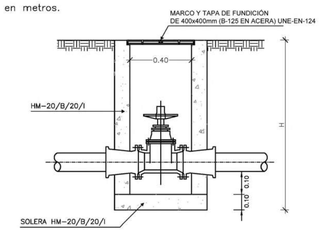


ACOMETIDA COLECTIVA
Tipo DN=60 mm o superior

ESCALA: 1/20
NOTA: Todas las cotas en centímetros.

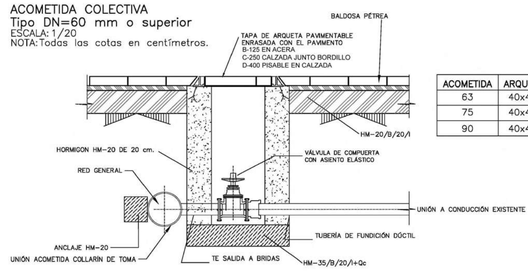


ACOMETIDA	ARQUETA	TAPA
63	40x40	50x50
75	40x40	50x50
90	40x40	50x50

INSTALACION CONTADOR

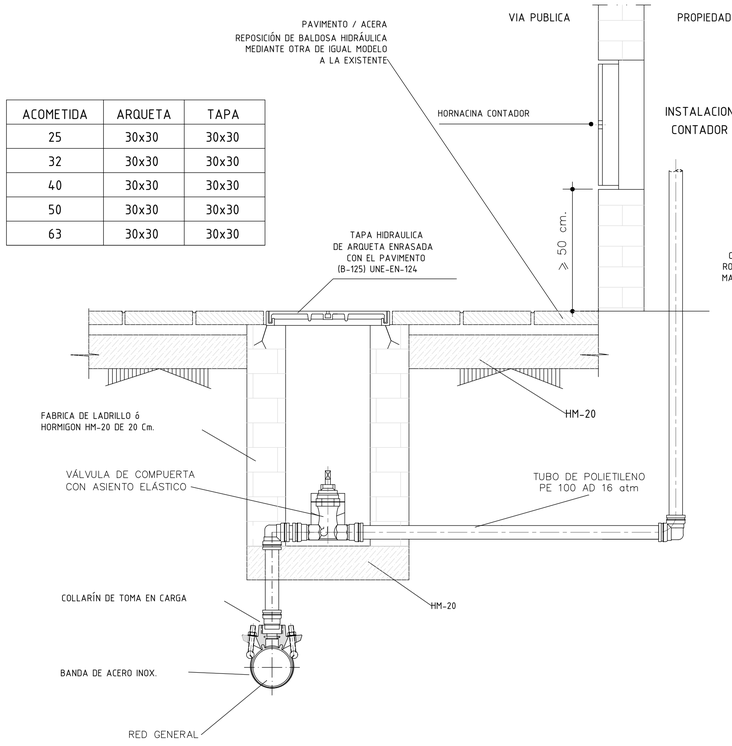


ACOMETIDA	ARQUETA	TAPA
25	30x30	30x30
32	30x30	30x30
40	30x30	30x30
50	30x30	30x30
63	30x30	30x30


ACOMETIDA 25 mm.

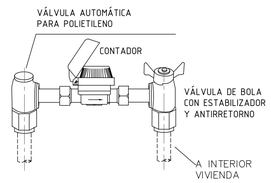

ACOMETIDAS >25 mm.

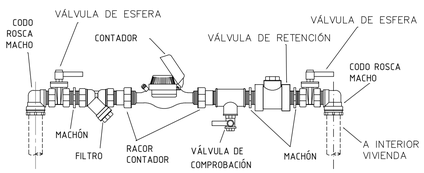


DIMENSIONES		
CONTADOR	HORNACINA ALTOxANCHO cm.	PROFUNDIDAD MÍNIMA
15	30 x 45	20
20	50 x 60	20
25	50 x 110	30
30	50 x 110	30
40	50 x 130	50

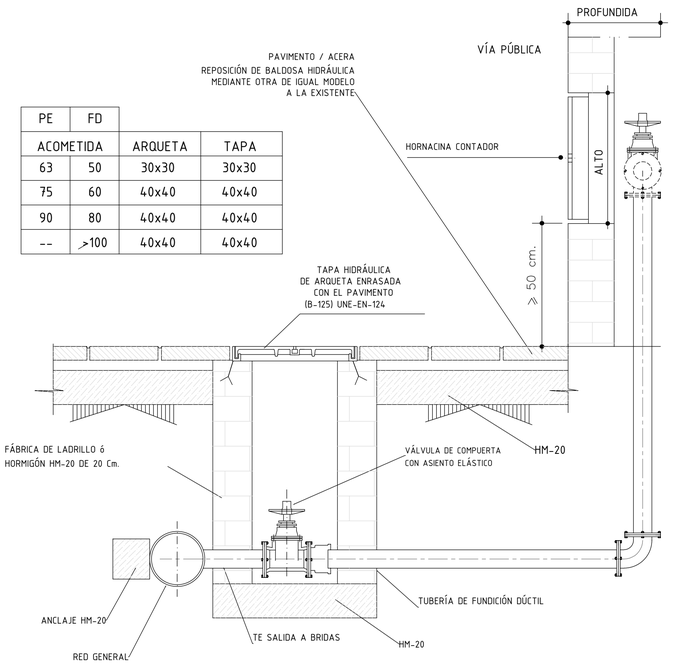

PE	FD		
ACOMETIDA		ARQUETA	TAPA
63	50	30x30	30x30
75	60	40x40	40x40
90	80	40x40	40x40
--	>100	40x40	40x40

ALZADO HORNACINA CONTADOR

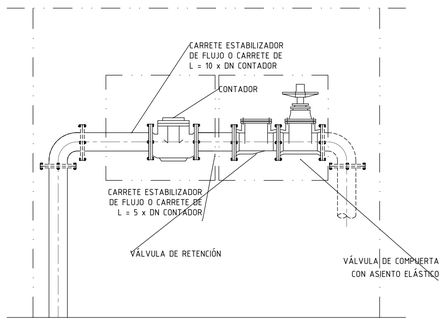


DIMENSIONES	
CONTADOR	HORNACINA ALTOxANCHOxPROF. cm.
50	60 x 140 x 60
65	60 x 140 x 60
80	60 x 180 x 60
>80	80 x 180 x 60

PROMOTOR: AGRUPACIÓN DE INTERÉS URBANÍSTICO CIUDAD MÉDICO RESIDENCIAL DE BENIDORM	PROYECTO: **ACTUALIZACIÓN DEL PROYECTO DE CONSTRUCCIÓN DE LA URBANIZACIÓN DEL SECTOR 4/1 DEL PLAN GENERAL DE BENIDORM**	EL REDACTOR: cainur — Ingeniero de Caminos, Canales y Puertos José Ramón García Pastor	ESCALA: Sin escala	Nº EXPEDIENTE: 25005-CNR FECHA: MARZO 2025	TÍTULO DEL PLANO: **ABASTECIMIENTO** Detalles red de abastecimiento	Nº DE PLANO: V.1.1 3.2 HOJA Nº 1 de 5


Fecha último guardado: 11-jun-25
Guía Enlace: detalle 4 / cygnus.tarvalcon.es/sites/default/files/styles/1920_1080_scale_crop/public/2025-06/Detalle%20V1.1.dwg


PLANTA
Distribución interior y detalle del caldereria nivel inferior
Escala 1/100

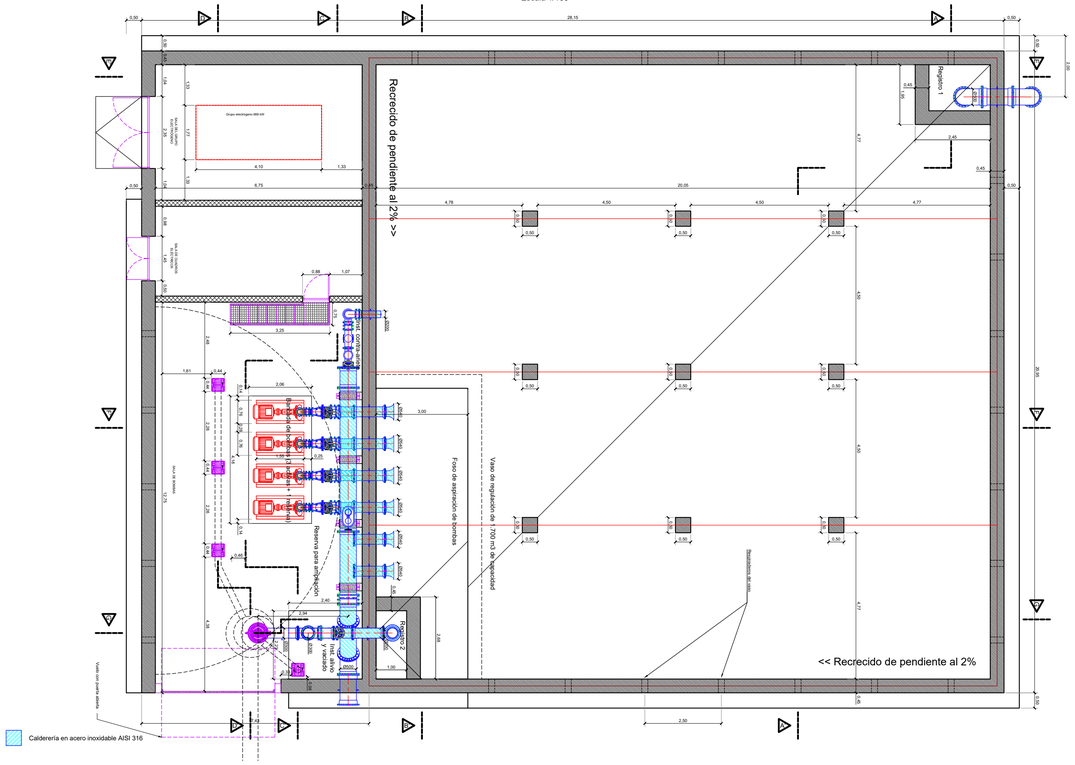
Recrecido de pendiente al 2% >>
Registro 1
Grupo electrógeno 500 kW
Rejilla de ventilación
Puerta de acceso
Puerta de acceso
Puerta de acceso
Ø300
Rejilla de ventilación
Rejilla de ventilación
Rejilla de ventilación
Rejilla de ventilación
Rejilla de ventilación
Rejilla de ventilación
Foso de aspiración de bombas
Vaso de regulación de 1700 m3 de capacidad
Reserva para ampliación
Registro 2
Puerta de acceso
Ø300
Ø200
Ø300
Ø200
Ø300
Ø200




SECCIÓN
Sección C-C'. Foso de llaves en Sala de Bombas
Escala 1/75

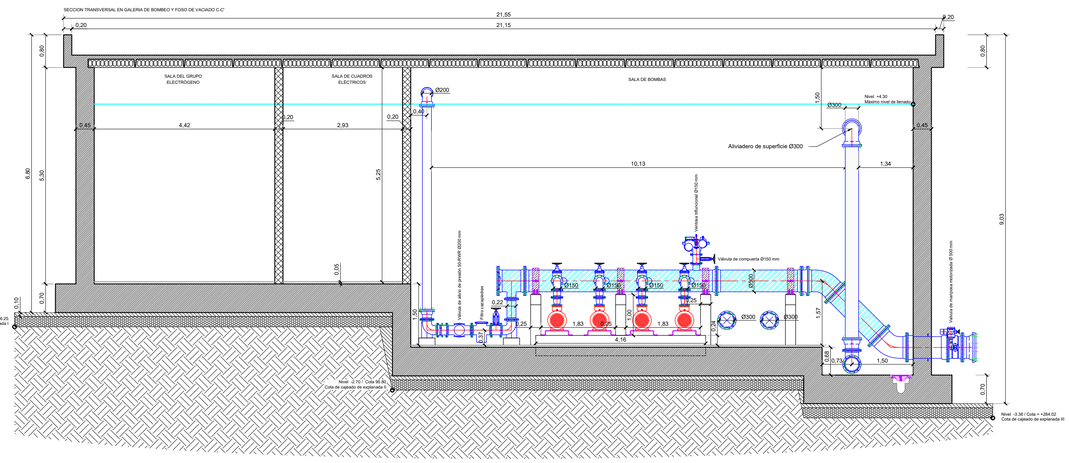


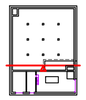


SECCIÓN
Sección B-B'. Foso de aspiración en depósito anexo
Escala 1/75

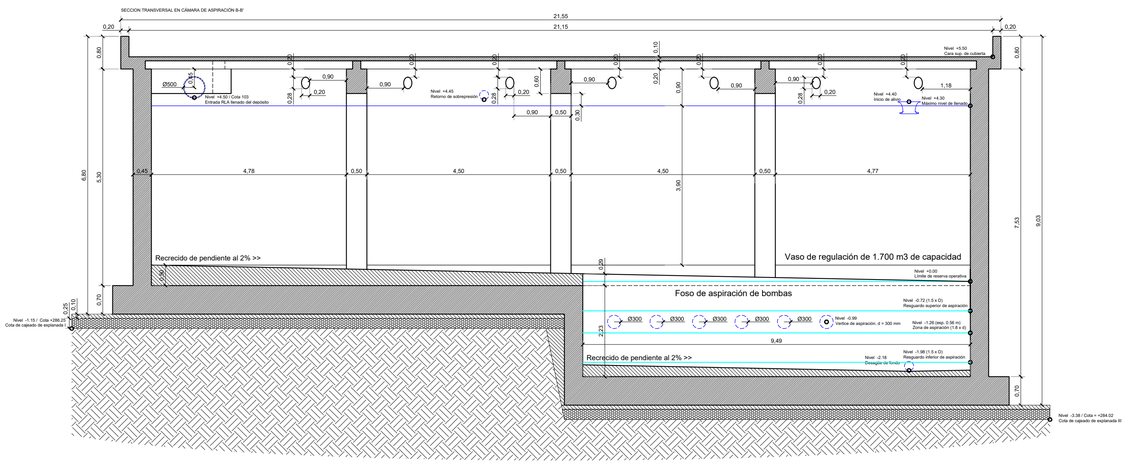


Calderería en acero inoxidable AISI 316

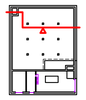


SECCIÓN
Sección A-A'. Depósito anexo
Escala 1/75

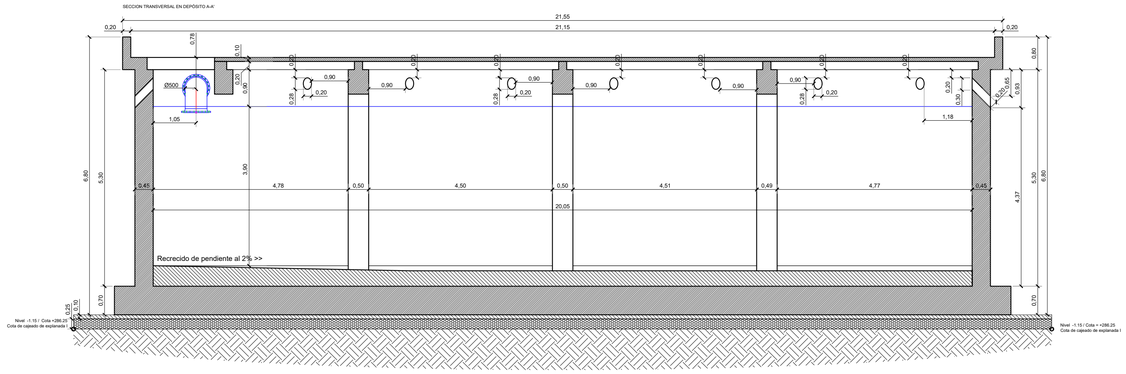

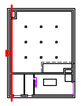


SECCIÓN
Sección E-E'. Depósito anexo y sala del grupo electrógeno.
Escala 1/80

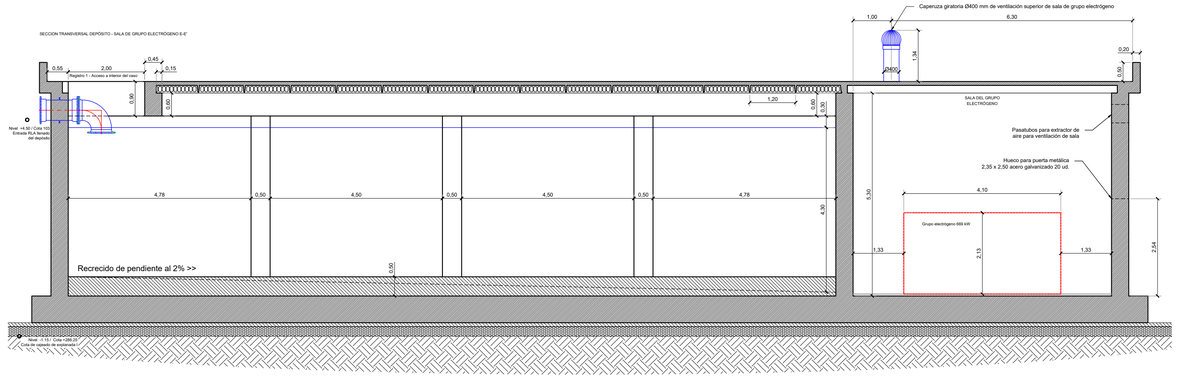


PROMOTOR: AGRUPACIÓN DE INTERÉS URBANÍSTICO CIUDAD MÉDICO RESIDENCIAL DE BENIDORM	PROYECTO: **ACTUALIZACIÓN DEL PROYECTO DE CONSTRUCCIÓN DE LA URBANIZACIÓN DEL SECTOR 4/1 DEL PLAN GENERAL DE BENIDORM**	EL REDACTOR: cainur — Ingeniería de Caminos, Canales y Puertos José Ramón García Pastor	ESCALA: Indicadas	Nº EXPEDIENTE: 25005-CNR FECHA: MARZO 2025	TÍTULO DEL PLANO: **ABASTECIMIENTO** **Depósito** Planta, alzados y secciones	Nº DE PLANO: V.1.1 3.3 HOJA Nº 2 de 4

Fecha último guardado: 11-jun.-25
Guardado por: andrea.f.r.ggm.tandem.sandi.ext@cef.cedex.es
Ruta fichero: ...andrea.f.r.ggm.tandem.sandi.ext@cef.cedex\25005.dwg\3.3 Set Abastec-ACT-1.dwg

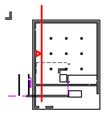


PLANTA Y SECCIONES
Sección F-F'. Depósito anexo y galería de bombas.
Escala 1/80

SECCION TRANSVERSAL DEPÓSITO - CORREDOR SALA DE BOMBAS F-F'

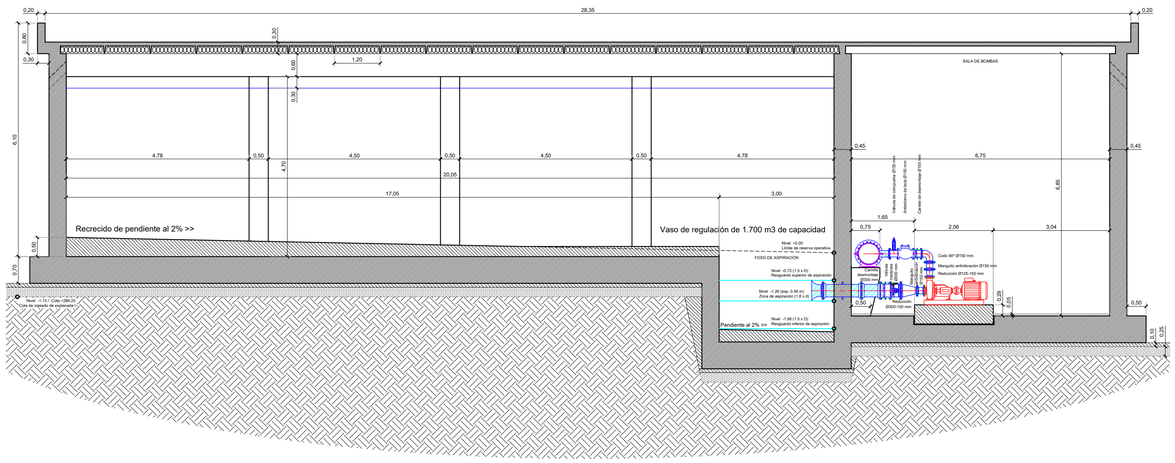


Caldererría en acero inoxidable AISI 316

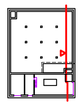

PLANTA Y SECCIONES
Sección G-G'. Depósito anexo y foso de llaves.
Escala 1/80

SECCION TRANSVERSAL DEPÓSITO - FOSO DE LLAVES EN SALA DE BOMBAS G-G'

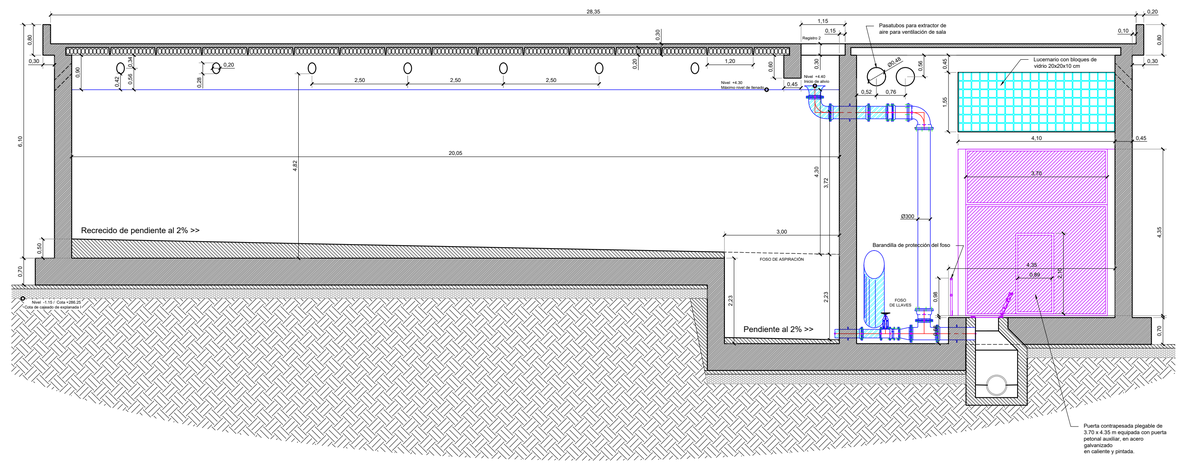


Caldererría en acero inoxidable AISI 316





PLANTA Y SECCIONES
Fachada Este
Escala 1/100

FACHADA ESTE DE LA ESTACIÓN DE BOMBEO

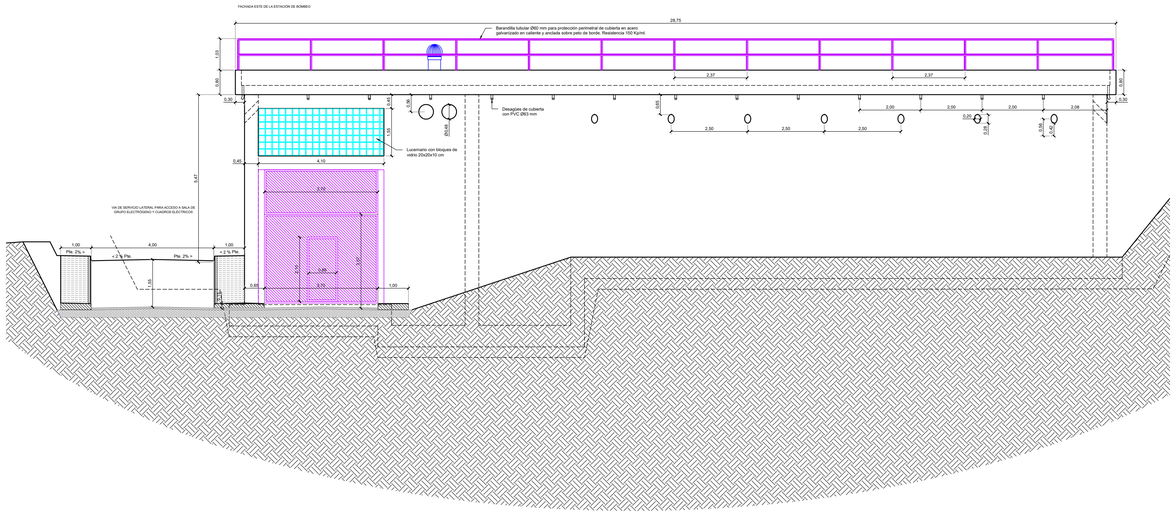


PLANTA Y SECCIONES
Detalles de llegada del agua y acceso al vaso desde cubierta del depósito
Escala 1/75

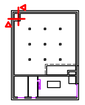


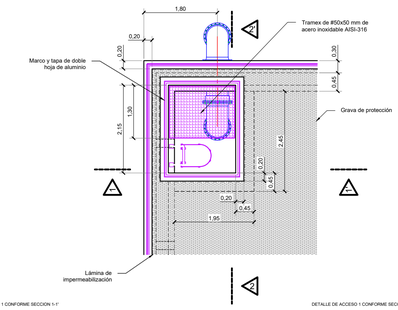

DETALLE DE ACCESO 1 CONFORME SECCION 1-1'

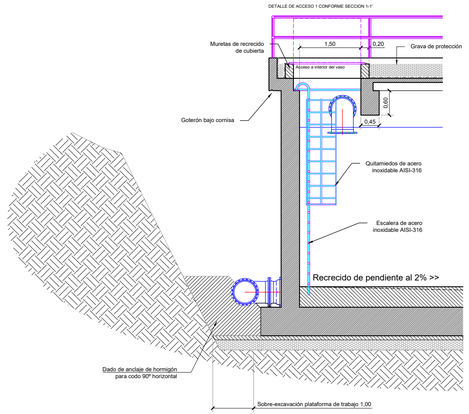


DETALLE DE ACCESO 1 CONFORME SECCION 2-2'

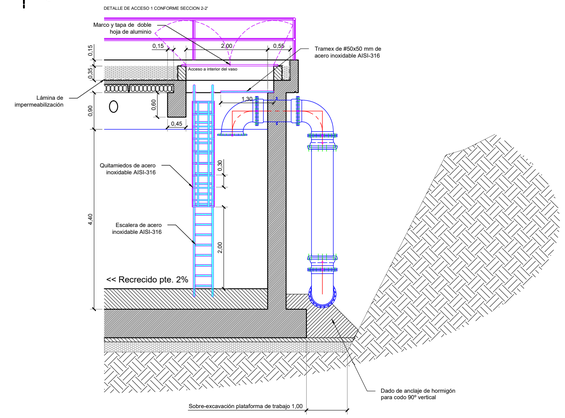


PROMOTOR: AGRUPACIÓN DE INTERÉS URBANÍSTICO CIUDAD MÉDICO RESIDENCIAL DE BENIDORM	PROYECTO: **ACTUALIZACIÓN DEL PROYECTO DE CONSTRUCCIÓN DE LA URBANIZACIÓN DEL SECTOR 4/1 DEL PLAN GENERAL DE BENIDORM**	EL REDACTOR: cainur — Ingeniería de Caminos, Canales y Puertos José Ramón García Pastor	ESCALA: Indicadas	Nº EXPEDIENTE: 25005-CNR FECHA: MARZO 2025	TÍTULO DEL PLANO: **ABASTECIMIENTO** **Depósito** Planta, alzados y secciones	Nº DE PLANO: V.1.1 3.3 HOJA Nº 3 de 4

Fecha último guardado: 19 jun. 25
Guía Enlace: arxiref_1 / ogrc.landscape.autodesk.com?_projectGUID=projectGUID_Acp2013.3-bd1-libredist.rfl1 / Acp

PENDIENTES INTERIORES
Cota superior de la losa principal de cimentación sin recrecido de pendientes =287.30
Escala 1/100

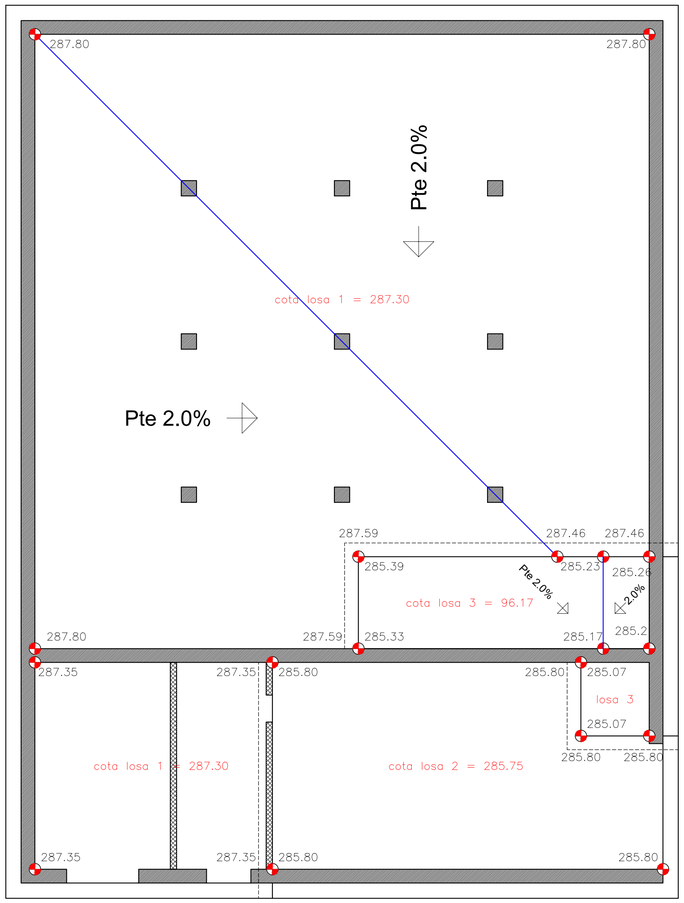


PENDIENTES CUBIERTA
Cota superior de forjado sin recrecido de pendientes =292.90
Escala 1/100

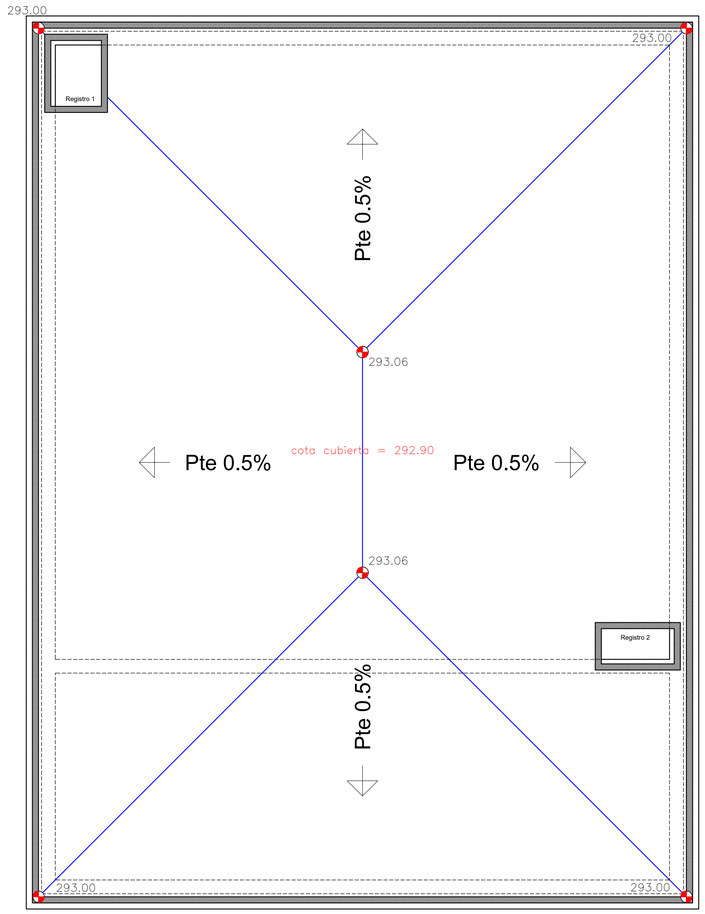

PROMOTOR: AGRUPACIÓN DE INTERÉS URBANÍSTICO CIUDAD MÉDICO RESIDENCIAL DE BENIDORM	PROYECTO: **ACTUALIZACIÓN DEL PROYECTO DE CONSTRUCCIÓN DE LA URBANIZACIÓN DEL SECTOR 4/1 DEL PLAN GENERAL DE BENIDORM**	EL REDACTOR: cainur Ingeniero de Caminos, Canales y Puertos José Ramón García Pastor	ESCALA: Indicadas	Nº EXPEDIENTE: 25005-CNR FECHA: MARZO 2025	TÍTULO DEL PLANO: **ABASTECIMIENTO** **Depósito** Planta, alzados y secciones	Nº DE PLANO: V.1.1 3.3 HOJA Nº 4 de 4

Fecha último guardado: 11-jun.-25
Ruta fichero: ...equipo 1 (gpo) tendiron arnedo\01 proyectos\25005 Arg-03.3 del Abastec v01.1.dwg

LOSAS Y CUBIERTAS. DEFINICIÓN Y ARMADO.
Losas de cimentación en foso aspiración y sala de bombas.
Escala 1/75

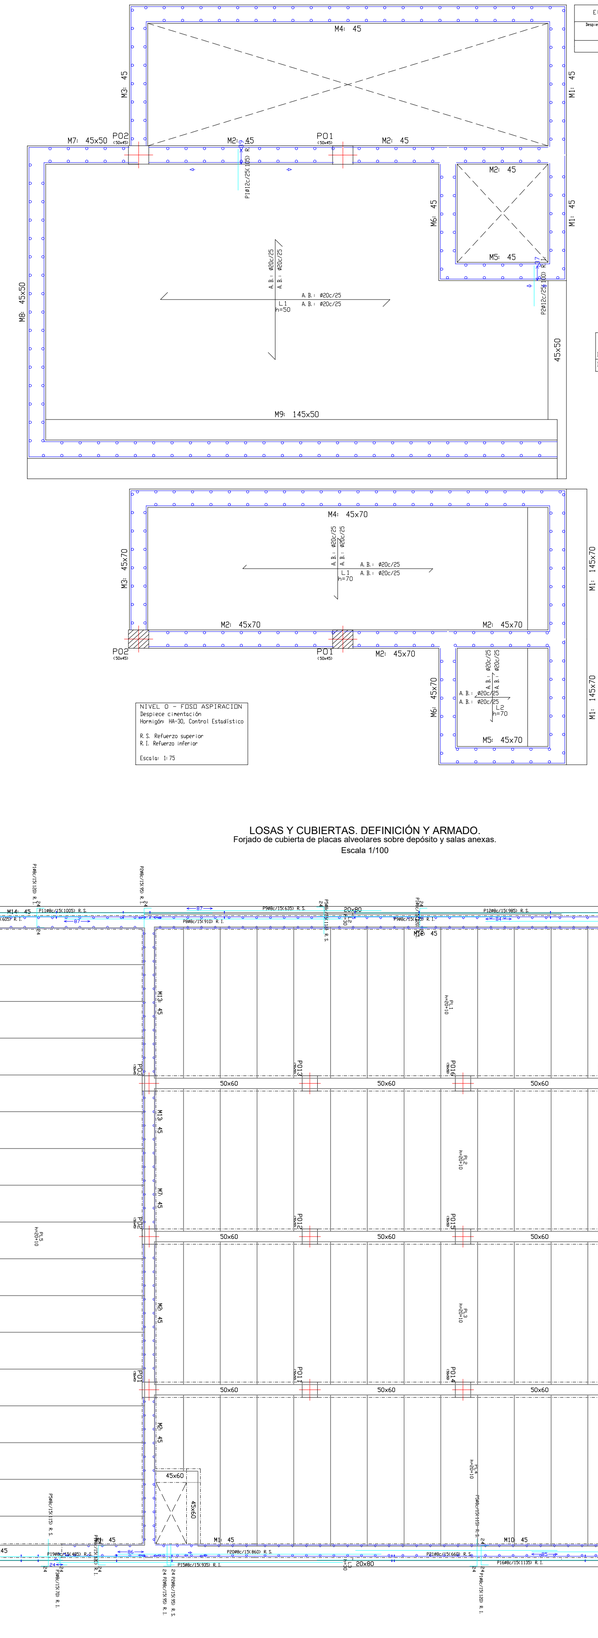

Elemento	Pos	Ø	S/m	No	Long. (cm)	Total (cm)	(B 500 S, CN) (kg)
Zapatas cimentación	1	#12	10	1200	1200	1200	1.1
	2	#12	10	1200	1200	1200	1.1
						Total+10%:	12.2
						#12:	12.2
						Total:	12.2

NIVEL 1 - SALA DE BOMBAS
Zapatas cimentación
Hormigón HA-30, Control Estadístico
B 500 S, Control Normal

R.S. Refuerzo superior
R.I. Refuerzo inferior

Escala: 1:75

Resumen Acero Forjado 1 Zapatas cimentación		Long. total (m)	Peso+10% (kg)
B 500 S, CN	#12	12.5	12


NIVEL 0 - FOSO ASPIRACION
Zapatas cimentación
Hormigón HA-30, Control Estadístico


R.S. Refuerzo superior
R.I. Refuerzo inferior

Escala: 1:75

ADECUACION A NORMATIVA EHE-08			
	TIPO	f_{ck} (N/mm2)	γ_c
HORMIGON	HA30/P/20/IIIa	30	1.50
ACERO	B500S	51	1.15
CONTROL	NORMAL	–	1.60
RECUBRIMIENTO MINIMO		4.5 / 7 cm	

LOSAS Y CUBIERTAS. DEFINICIÓN Y ARMADO.
Losas de cimentación en el vaso del depósito y la sala de cuadros y grupo.
Escala 1/150

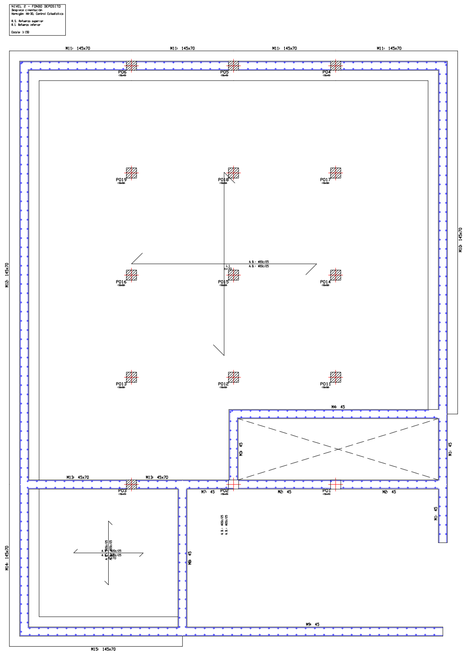

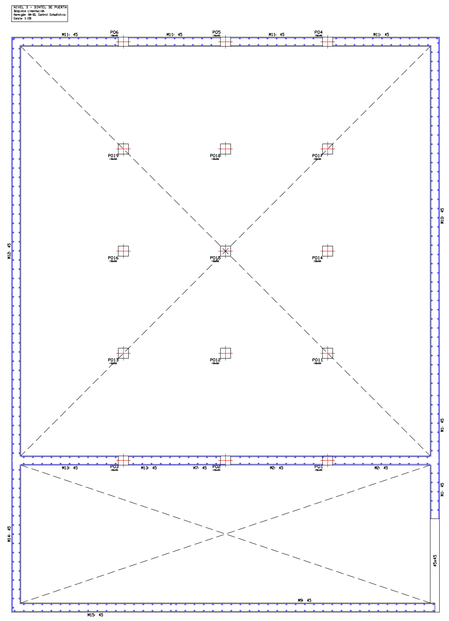


ADECUACION A NORMATIVA EHE-08			
	TIPO	f_{ck} (N/mm2)	γ_c
HORMIGON	HA30/P/20/IIIa	30	1.50
ACERO	B500S	51	1.15
CONTROL	NORMAL	–	1.60
RECUBRIMIENTO MINIMO		4.5 / 7 cm	

LOSAS Y CUBIERTAS. DEFINICIÓN Y ARMADO.
Forjado de cubierta de placas alveolares sobre depósito y salas anexas.
Escala 1/100

M14: 45
P15Mb/15x1003- R.S.
P15Mb/15x1003- R.S.
P15Mb/15x1003- R.S.


VIGAS DE CIMENTACIÓN Y JÁCENAS DE CUBIERTA.
Vigas de cimentación bajo muros integradas en losa de cimentación.
Escala 1/100

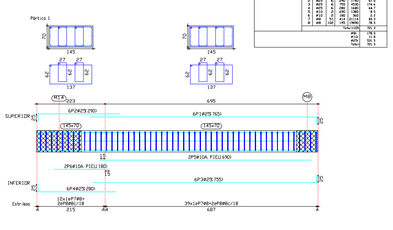


Elemento	Pos.	Ø	L+Ac	No.	Long. Total (cm)	Peso B 500 S. UNE (kg)
Perfil 1	1	Ø25	7	12	792	76.7
	2	Ø25	7	6	763	37.0
	3	Ø25	7	6	780	37.8
	4	Ø25	7	6	755	36.6
	5	Ø12	12	48	180	4.1
	6	Ø8	120	14	1690	23.1
				Total (UNE)		215.3
				Ø8		23.1
				Ø12		4.1
				Ø25		188.1
				Total		215.3

Resumen Acero Forjado 2 Vigas	Long. total (m)	Peso+10% (kg)	Total
B 500 S, Ck 40			
Ø8	3647.1	1583	
Ø10	175.0	119	
Ø12	549.0	536	
Ø16	446.1	774	
Ø20	252.2	549	
Ø25	573.9	2433	5994


NIVEL 2 - FONDO DEPOS.
Despiece de vigas
Acero B 500 S. Control Normal
Escala 1:100

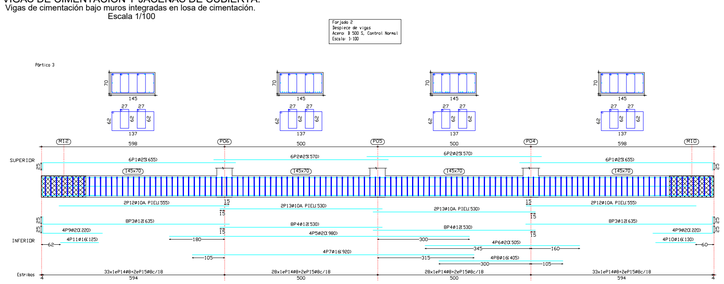


Elemento	Pos.	Ø	L+Ac	No.	Long. Total (cm)	Peso B 500 S. UNE (kg)
Perfil 3	1	Ø25	7	12	655	63.4
	2	Ø25	7	6	570	27.6
	3	Ø25	7	6	570	27.6
	4	Ø25	7	6	655	31.7
	5	Ø12	12	48	555	11.8
	6	Ø12	12	24	530	5.6
	7	Ø12	12	24	530	5.6
	8	Ø12	12	48	555	11.8
	9	Ø34	7	12	635	30.7
	10	Ø44	7	12	530	33.6
	11	Ø44	7	12	530	33.6
	12	Ø34	7	12	635	30.7
	13	Ø34	7	12	820	39.6
	14	Ø56	7	12	980	47.3
	15	Ø34	7	12	820	39.6
	16	Ø14	7	12	175	1.5
	17	Ø14	7	12	130	1.1
	18	Ø78	7	12	920	55.5
	19	Ø68	7	12	420	25.3
				Total (UNE)		484.7
				Ø14		2.6
				Ø16		0.0
				Ø25		0.0
				Ø34		140.8
				Ø44		67.2
				Ø56		94.6
				Ø68		25.3
				Ø78		55.5
				Total		484.7

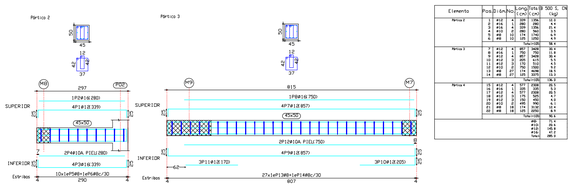

Elemento	Pos.	Ø	L+Ac	No.	Long. Total (cm)	Peso B 500 S. UNE (kg)
Perfil 2	1	Ø12	7	6	780	16.5
	2	Ø12	7	6	839	17.8
	3	Ø12	7	6	839	17.8
	4	Ø44	7	2	780	8.3
	5	Ø12	12	24	175	3.7
	6	Ø12	12	24	205	4.3
Perfil 3	7	Ø12	7	6	750	15.9
	8	Ø74	7	6	857	39.5
	9	Ø74	7	6	857	39.5
	10	Ø12	12	24	175	3.7
	11	Ø12	12	24	205	4.3
Perfil 4	12	Ø12	7	6	577	12.2
	13	Ø12	7	6	857	18.1
	14	Ø12	7	6	857	18.1
	15	Ø12	12	24	175	3.7
	16	Ø12	12	24	205	4.3
				Total (UNE)		214.9
				Ø12		115.5
				Ø44		8.3
				Ø74		99.1
				Total		214.9

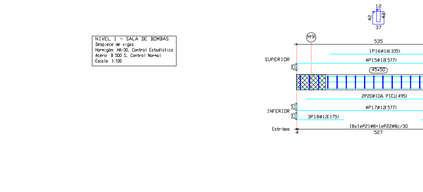

NIVEL 1 - SALA DE BOMBAS
Despiece de vigas
Hormigón HA-30, Control Estadístico
Acero B 500 S, Control Normal
Escala 1:100

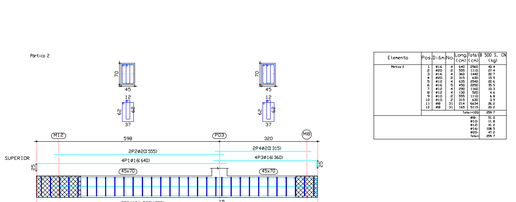


Elemento	Pos.	Ø	L+Ac	No.	Long. Total (cm)	Peso B 500 S. UNE (kg)
Perfil 2	1	Ø16	7	6	1240	29.4
	2	Ø16	7	12	1060	50.2
	3	Ø16	7	6	1060	25.1
	4	Ø16	7	6	1060	25.1
	386	Ø16

VIGAS DE CIMENTACIÓN Y JÁCENAS DE CUBIERTA.

Vigas de cubierta. Peto perimetral de la cubierta.

Escala 1/100

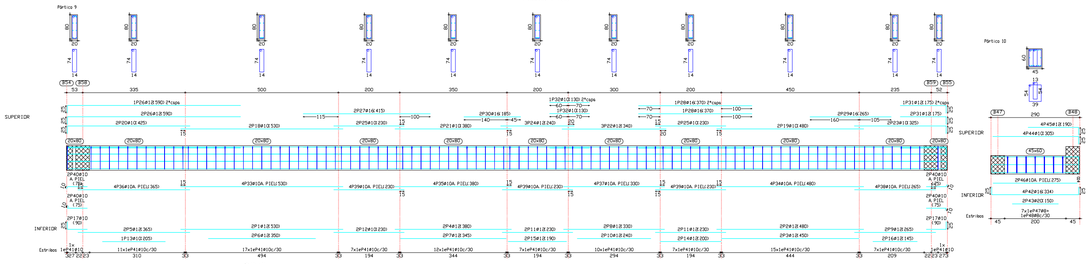

Elemento	Pos.	Di.	Ø	No.	Long. Total (cm)	Peso (kg)
Pórtico 9	1	#12	12	2	1080	95.9
	2	#12	12	2	1080	95.9
	3	#12	12	2	1080	95.9
	526	#12


MUROS Y PILARES. DEFINICIÓN Y ARMADO.

Definición geométrica y armado de muros.

Escala 1:100

ADECUACION A NORMATIVA EHE-08			
	TIPO	f_{ck} (N/mm2)	γ_c
HORMIGON	HA30/P/20/IIIa	30	1.50
ACERO	B500S	51	1.15
CONTROL	NORMAL	–	1.60
RECUBRIMIENTO MINIMO		4.5 / 7 cm	

Elemento	Pos.	Ø	Ud.	No	Long. (cm)	Total (cm)	B 500 S, Ck (kg)
M11	1	#12	168	128	21504	190.9	
	2	#16	4	VAR.	4340	135.6	
	3	#12	70	VAR.	45990	1295.9	
	4	#12	70	VAR.	45990	1295.9	
	5	#12	168	256	43008	381.9	
				Total+10%		2810.3	
M12	6	#12	168	128	21504	190.9	
	7	#16	4	VAR.	4340	135.6	
	8	#12	70	VAR.	45990	1295.9	
	9	#12	70	VAR.	45990	1295.9	
	10	#12	168	256	43008	381.9	
				Total+10%		2810.3	
				#12		5331.4	
				#16		289.6	
				Total		5621.0	

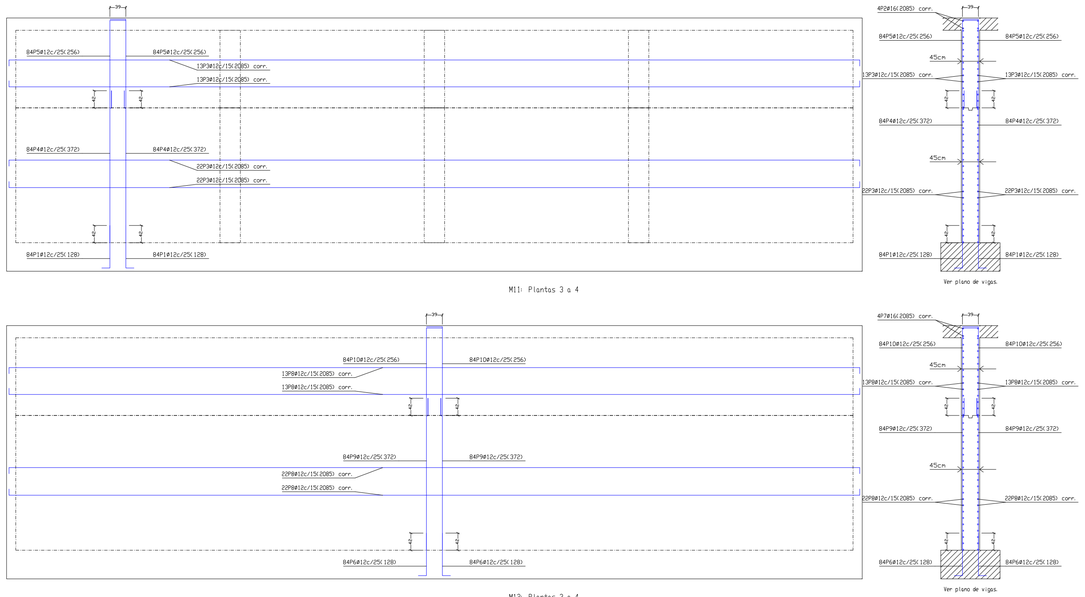


M11: Plantas 3 a 4

M12: Plantas 3 a 4

MUROS Y PILARES. DEFINICIÓN Y ARMADO.

Definición geométrica y armado de pilares.

Escala 1:100

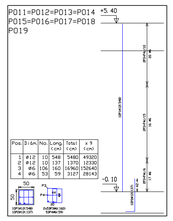


Elemento	Pos.	Ø	Ud.	No.	Long. (cm)	Total (cm)	B 500 S, Ck (kg)
P011=P012=P013=P014 P015=P016=P017=P018 P019	1	#12	10	548	5480	49320	43.6
	2	#12	10	137	1370	12330	10.9
	3	#6	160	16960	152640	33.8	
	4	#6	52	59	3127	28143	6.2
					Total+10%	2810.3	
					#12	5331.4	
					#16	289.6	
					#6	3621.2	


ADECUACION A NORMATIVA EHE-08			
	TIPO	f_{ck} (N/mm2)	γ_c
HORMIGON	HA30/P/20/IIIa	30	1.50
ACERO	B500S	51	1.15
CONTROL	NORMAL	–	1.60
RECUBRIMIENTO MINIMO		4.5 / 7 cm	


Pilares que terminan en Forjado 4
Hormigón HA-30, Control Estadístico
Acero B 500 S, Control Normal
Escala: 1:100


Resumen Acero Forjado 1 a 4 Pilares		Long. total (m)	Peso+10% (kg)	Total
B 500 S, Ck 400	Ø6	3005.6	737	
	Ø12	976.5	954	
	Ø20	18.4	50	1741

Cuadro de pilares
Hormigón HA-30, Control Estadístico
Acero B 500 S, Control Normal
Escala: 1:100

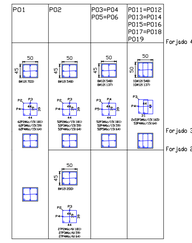

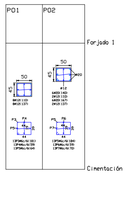

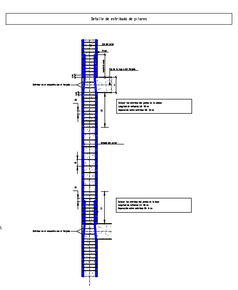


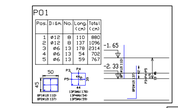

Elemento	Pos.	Ø	Ud.	No.	Long. (cm)	Total (cm)	B 500 S, Ck (kg)
P01	1	#12	8	137	1096	8.7	
	2	#6	52	178	9256	5.1	
	3	#6	52	54	2808	1.6	
	4	#6	52	59	3067	1.7	
P02	5	#12	8	137	1096	8.7	
	6	#20	6	140	840	12.9	
	7	#12	8	113	904	7.2	
	8	#12	6	157	942	7.5	
	9	#12	6	157	1074	8.5	
	10	#6	13	180	2340	1.3	
	11	#6	13	54	702	0.4	
	12	#6	13	62	806	0.4	
					Total+10%	84.7	
					#12	49.8	
					#20	12.9	
					#6	21.9	

Pilares que terminan en Forjado 1
Hormigón HA-30, Control Estadístico
Acero B 500 S, Control Normal
Escala: 1:100

Resumen Acero Forjado 1 Pilares		Long. total (m)	Peso+10% (kg)	Total
B 500 S, Ck 400	Ø6	76.3	19	
	Ø12	24.7	24	
	Ø20	18.4	50	93

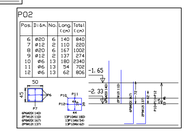

Elemento	Pos.	Ø	Ud.	No.	Long. (cm)	Total (cm)	B 500 S, Ck (kg)
P02	1	#12	8	137	1096	8.7	
	2	#6	52	178	9256	5.1	
	3	#6	52	54	2808	1.6	
	4	#6	52	59	3067	1.7	
	5	#12	8	137	1096	8.7	
	6	#20	6	140	840	12.9	
	7	#12	8	113	904	7.2	
	8	#12	6	157	942	7.5	
	9	#12	6	157	1074	8.5	
	10	#6	13	180	2340	1.3	
	11	#6	13	54	702	0.4	
	12	#6	13	62	806	0.4	
					Total+10%	84.7	
					#12	49.8	
					#20	12.9	
					#6	21.9	


Pilares que terminan en Forjado 2
Hormigón HA-30, Control Estadístico
Acero B 500 S, Control Normal
Escala: 1:100

Resumen Acero Forjado 2 Pilares		Long. total (m)	Peso+10% (kg)	Total
B 500 S, Ck 400	Ø6	78.6	19	
	Ø12	16.0	16	35


Pilares que terminan en Forjado 4
Hormigón HA-30, Control Estadístico
Acero B 500 S, Control Normal
Escala: 1:100


Elemento	Pos.	Ø	Ud.	No.	Long. (cm)	Total (cm)	B 500 S, Ck (kg)
P03=P04=P05=P06	1	#12	8	548	4384	34.8	
	2	#6	52	178	9256	5.1	
	3	#6	52	54	2808	1.6	
	4	#6	52	59	3067	1.7	
	5	#12	8	548	4384	34.8	
	6	#20	6	140	840	12.9	
	7	#12	8	113	904	7.2	
	8	#12	6	157	942	7.5	
	9	#12	6	157	1074	8.5	
	10	#6	13	180	2340	1.3	
	11	#6	13	54	702	0.4	
	12	#6	13	62	806	0.4	
					Total+10%	129.5	
					#12	76.1	
					#20	12.9	
					#6	34.4	

Pilares que terminan en Forjado 4
Hormigón HA-30, Control Estadístico
Acero B 500 S, Control Normal
Escala: 1:100

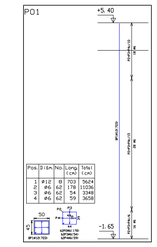

Resumen Acero Forjado 4 Pilares		Long. total (m)	Peso+10% (kg)	Total
B 500 S, Ck 400	Ø6	2744.9	670	
	Ø12	935.8	914	1584

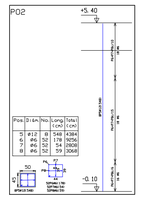

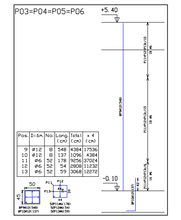

Elemento	Pos.	Ø	Ud.	No.	Long. (cm)	Total (cm)	x 4 (cm)
P03=P04=P05=P06	9	#12	8	548	4384	17536	
	10	#12	8	137	1096	4384	
	11	#6	52	178	9256	37024	
	12	#6	52	54	2808	11232	
	13	#6	52	59	3068	12272	


Fecha último guardado: 11-jun-25
Guardado por: Jesus Lopez Verdeguer (jesus.lopez@cainur.com)
Ruta fichero: Archivos de trabajo\25005-Abp-2.3.4 Vial Abastecimiento\Planos\25005-Abp-2.3.4 Vial Abastecimiento v01.dwg

PROMOTOR:	PROYECTO:	EL REDACTOR:	ESCALA:	Nº EXPEDIENTE:	TÍTULO DEL PLANO:	Nº DE PLANO:
AGRUPACIÓN DE INTERÉS URBANÍSTICO CIUDAD MÉDICO RESIDENCIAL DE BENIDORM	**ACTUALIZACIÓN DEL PROYECTO DE CONSTRUCCIÓN DE LA URBANIZACIÓN DEL SECTOR 4/1 DEL PLAN GENERAL DE BENIDORM**	cainur Ingeniería de Caminos, Canales y Puertos José Ramón García Pastor	Indicadas	25005-CNR FECHA: MARZO 2025	**ABASTECIMIENTO** **Depósito** Detalles de estructura	V.1.1 3.3 HOJA Nº 3 de 3

Término Municipal
de La Nucía

N
O
E
S


CALLE 2
CALLE 3
CALLE 10
CALLE 4
CALLE 15
CALLE 5
CALLE 9
CALLE 14
CALLE 8
CALLE 18
CALLE 6
CALLE 16
CALLE 17
CALLE 7
CALLE 12
CALLE 11
CALLE 13
CALLE 1
CALLE 19
CALLE 20
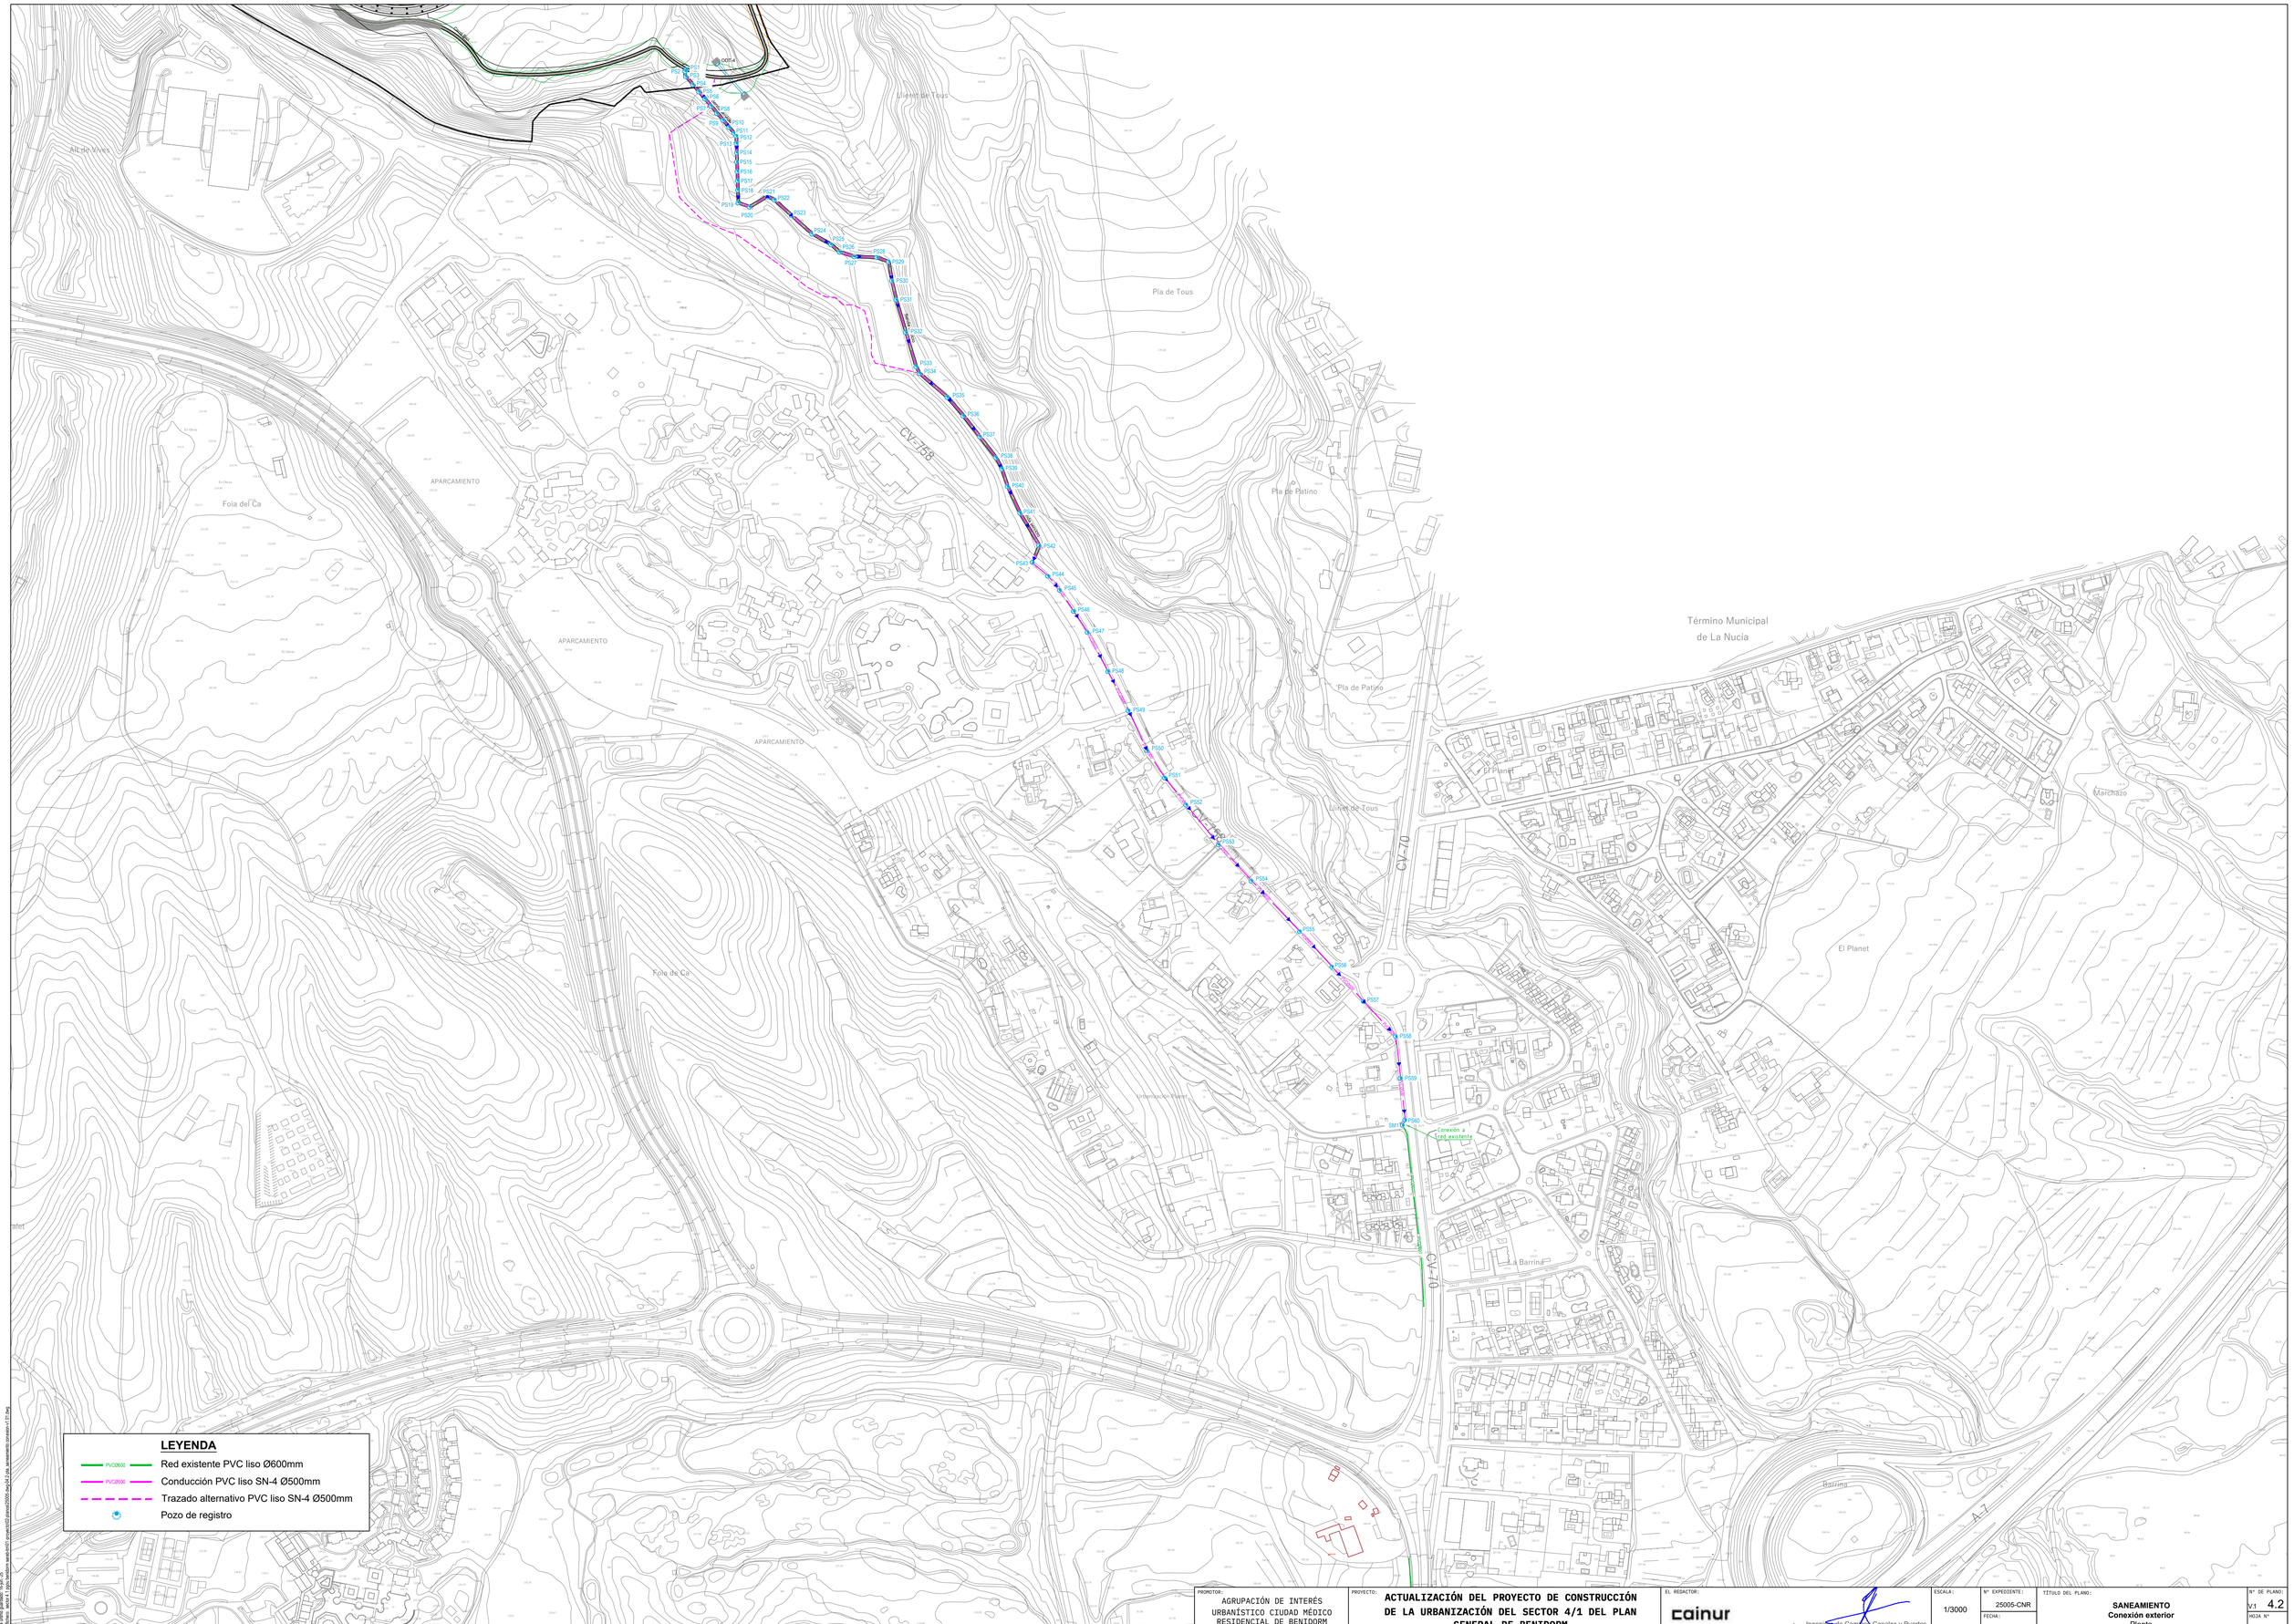


PROMOTOR: AGRUPACIÓN DE INTERÉS URBANÍSTICO CIUDAD MÉDICO RESIDENCIAL DE BENIDORM	PROYECTO: **ACTUALIZACIÓN DEL PROYECTO DE CONSTRUCCIÓN DE LA URBANIZACIÓN DEL SECTOR 4/1 DEL PLAN GENERAL DE BENIDORM**	EL REDACTOR: cainur Ingeniero de Caminos, Canales y Puertos José Ramón Cainzos Pastor	ESCALA: 1/3000	Nº EXPEDIENTE: 25005-CNR FECHA: MARZO 2025	TÍTULO DEL PLANO: **SANEAMIENTO** **Conexión exterior** Planta	Nº DE PLANO: V.1 4.2 HOJA Nº 1de 1


Fecha último guardado: 16-jun-25
Ruta fichero: ejercicio_1_pgou tarazona arcos\proyecto\2-proyecto\25005.dwg [4.2 cnx. saneamiento conexión 2.1].dwg

Perfil Longitudinal X_COL_RES_SUR
Escalas - H:1000 V: 200
DATUM: 128.00

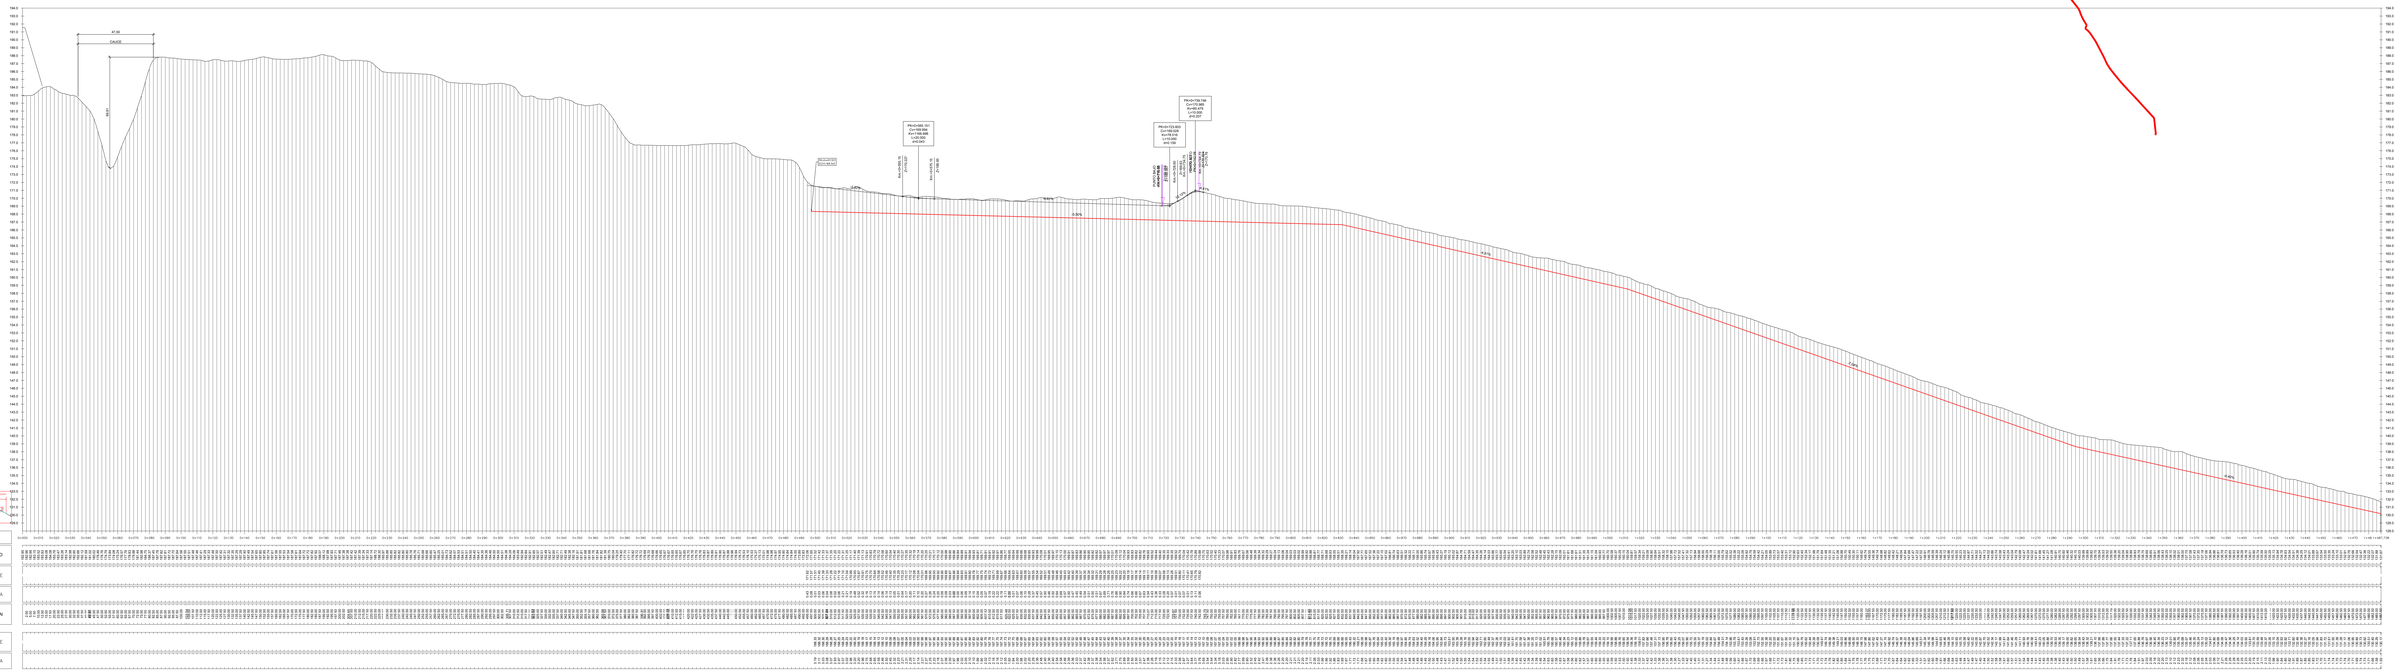
47.00
CALLE
RED1
PK=0+000.151
Cx=169.994
Cy=4170.536
r=120.000
a=6.043
PK=0+022.653
Cx=169.916
Cy=4170.316
r=120.000
a=6.109
PK=0+156.746
Cx=169.479
Cy=4170.000
r=120.000
a=6.043
PK=0+000.151
Cx=169.994
Cy=4170.536
r=120.000
a=6.043
PK=0+022.653
Cx=169.916
Cy=4170.316
r=120.000
a=6.109
PK=0+156.746
Cx=169.479
Cy=4170.000
r=120.000
a=6.043
-0.5%
-0.5%
-0.5%

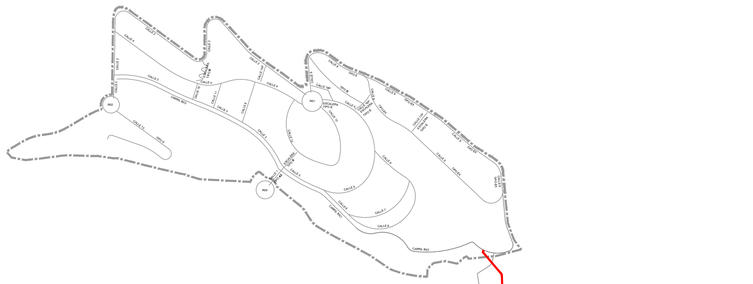

Perfil Longitudinal: X_COL_RES_SUR_II
Escalas - H:1000 V: 200
DATUM: 166.00

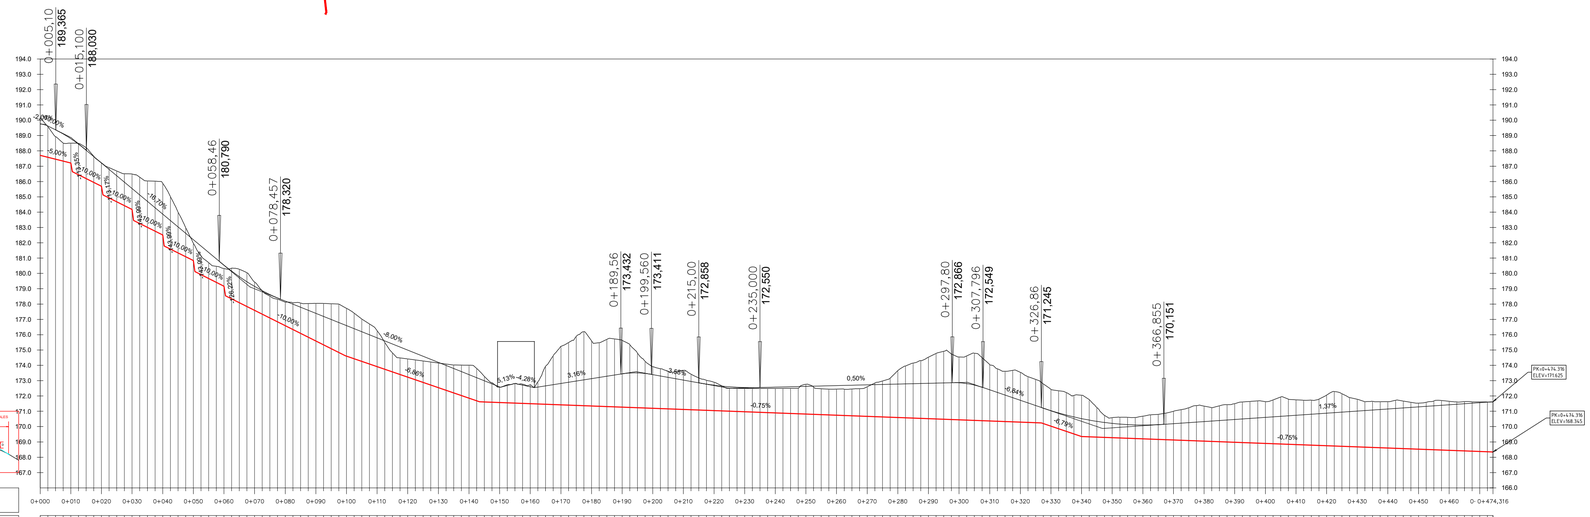

P.K.	0+000	0+010	0+020	0+030	0+040	0+050	0+060	0+070	0+080	0+090	0+100	0+110	0+120	0+130	0+140	0+150	0+160	0+170	0+180	0+190	0+200	0+210	0+220	0+230	0+240	0+250	0+260	0+270	0+280	0+290	0+300	0+310	0+320	0+330	0+340	0+350	0+360	0+370	0+380	0+390	0+400	0+410	0+420	0+430	0+440	0+450	0+460	0+474,316
COTA-TERRENO	190.16	189.57	189.11	188.51	188.49	187.84	186.60	186.51	185.89	182.02	181.97	181.76	180.46	180.34	180.02	180.04	179.89	179.02	178.86	178.13	177.80	177.60	177.60	177.62
COTA-RASANTE	189.76	189.53	189.11	188.44	188.49	187.63	186.60	186.56	185.54	184.71	183.87	183.89	182.50	181.79	181.34	180.34	180.04	179.46	178.87	178.20	177.80	177.60	177.60	177.62
COTA ROJA	0.40	0.04	0.00	0.07	0.00	0.21	0.00	0.05	0.35	2.69	2.10	2.13	2.04	1.45	1.32	0.30	0.15	0.44	1.74	1.93	2.00	2.00	2.00	2.00	2.00	2.00	2.00	2.00	2.00	2.00	2.00	2.00	2.00	2.00	2.00	2.00	2.00	2.00	2.00	2.00	2.00	2.00	2.00	2.00	2.00	2.00	2.00	0.00
DISTANCIA-AL ORIGEN	2.50	5.00	7.50	10.00	12.50	15.00	17.50	20.00	22.50	25.00	27.50	30.00	32.50	35.00	37.50	40.00	42.50	45.00	47.50	50.00	52.50	55.00	57.50	60.00	62.50	65.00	67.50	70.00	72.50	75.00	77.50	80.00	82.50	85.00	87.50	90.00	92.50	95.00	97.50	100.00	102.50	105.00	107.50	110.00	112.50	115.00	117.50	120.00

LINEA DE AGUA DEL COLECTOR Y PROFUNDIDAD RESPECTO AL CAMINO

COTA-RASANTE	187.71	187.59	187.34	187.26	186.84	186.54	186.18	186.15	185.31	184.45	183.61	183.63	182.25	181.54	181.09	180.04	179.87	179.42	178.84	178.17	177.84	177.64	177.64	
COTA ROJA	2.05	2.04	1.77	1.81	1.97	1.97	1.70	1.70	


PROMOTOR:	PROYECTO:	EL REDACTOR:	ESCALA:	Nº EXPEDIENTE:	TÍTULO DEL PLANO:	Nº DE PLANO:
AGRUPACIÓN DE INTERÉS URBANÍSTICO CIUDAD MÉDICO RESIDENCIAL DE BENIDORM	**ACTUALIZACIÓN DEL PROYECTO DE CONSTRUCCIÓN DE LA URBANIZACIÓN DEL SECTOR 4/1 DEL PLAN GENERAL DE BENIDORM**	cainur Ingeniero de Caminos, Canales y Puertos José Ramón García Pastor	E.H. 1/1000 E.V. 1/200	25005-CNR FECHA: MARZO 2025	**SANEAMIENTO** Perfiles longitudinales Justificación trazado de conexión externa	V1 4.3 HOJA Nº 2 de 2

Fecha ultimo guardado 13-jun-25
Guardado: dentro de J:\gpic\tendidos aerotecnic\proyecto\25005.dwg,24.3.long_saneamiento,11.01.dwg

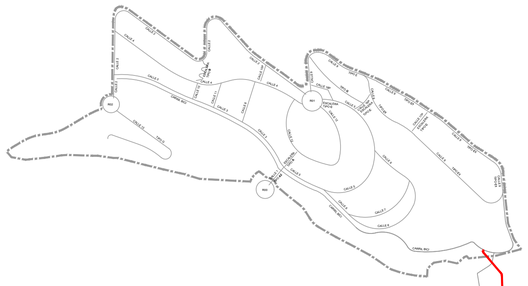

PS1
PS2
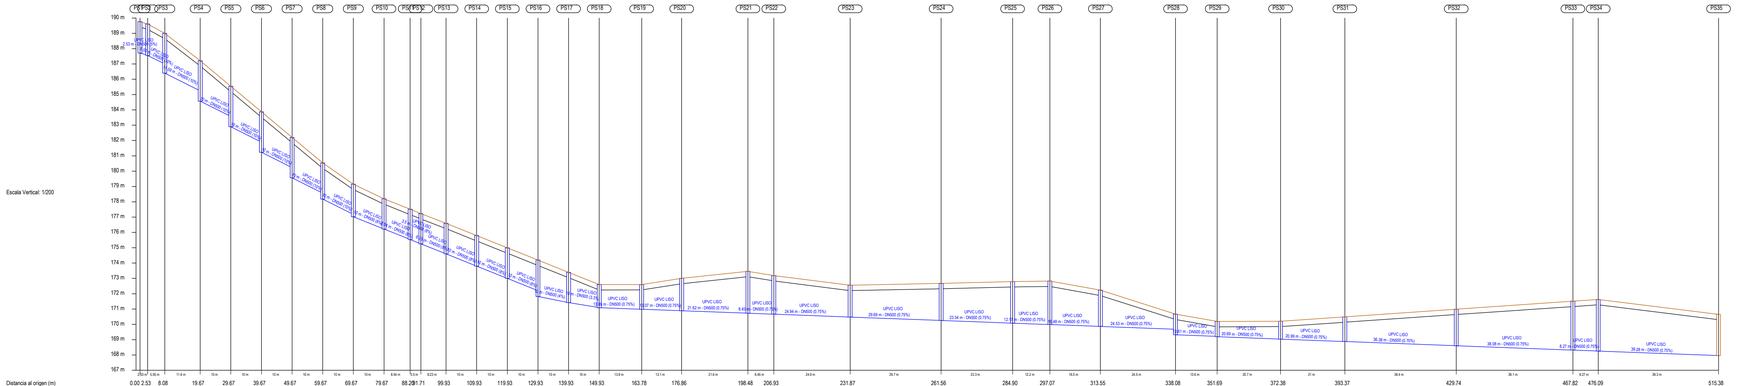
Escala Vertical: 1/200
190 m
189 m
188 m
187 m
186 m
185 m
184 m
183 m
182 m
181 m
180 m
179 m
178 m
177 m
176 m
175 m
174 m
173 m
172 m
171 m
170 m
169 m
168 m
167 m
PS1
PS2
| | | |


POZO DE REGISTRO DE HORMIGON HM-20 EN CALZADA

Escala = 1:40

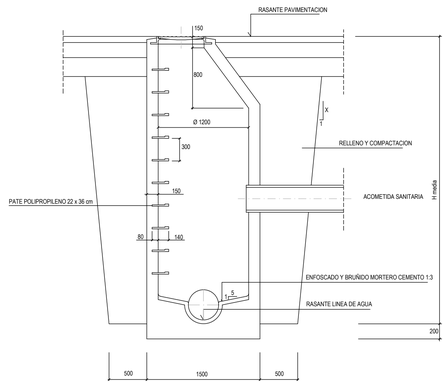


POZO DE REGISTRO CON RESALTO DE HORMIGON HM-20 EN CALZADA

Escala = 1:40

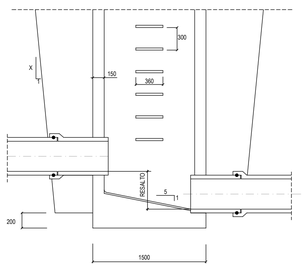


DETALLES TAPA Y CERCO POZO DE REGISTRO

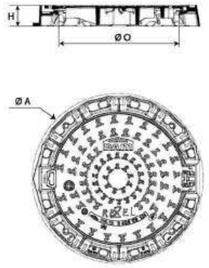




A	O	H	Masse ensemble	Masse tampon	Conditionnement	Référence ensemble
mm	mm	mm	kg	kg	nit	
642	600	100	56.5	31.5	10	CDRD60AF

ZANJA TIPO GENERICA PARA TUBERIA DE SANEAMIENTO

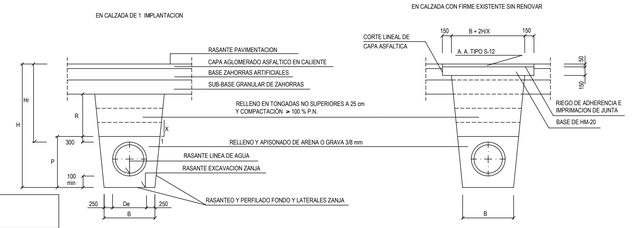

ZANJA TIPO PARA TUBERIA DE SANEAMENTO CON PROFUNDIDAD DE EXCAVACION 4.50 m. ≤					
D (cm)	B (m.)	PROFUNDIDAD MINIMA (Hr)	TIPO TUBERIA SERIE		
40	0.90	0.80		PVC	SN4
50	1.00	0.80			
60	1.10	0.80			
80	1.30	0.80			

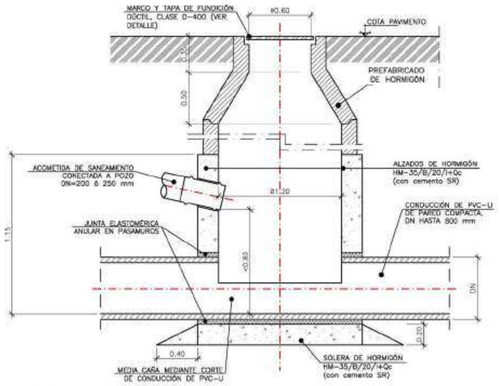

POZO DE REGISTRO
ALZADO-SECCIÓN
ESCALA: 1/30
NOTA: Todas las cotas en metros.

NOTA: EL ACERO UTILIZADO ESTARA GARANTIZADO CON EL SELLO DEL CIETSID

MATERIALES	HORMIGON					ACERO		
	CONTROL		CARACTERISTICAS			CONTROL		CARACT.
ELEMENTOS	NIVEL CONTROL	COEF. PONDERACION	TIPO	CONSISTENCIA	TAMAÑO ARIDO MAX.	NIVEL CONTROL	COEFIC. PONDERACION	TIPO
CIMENTACION	NORMAL	γ_c =1.5	HA-30	FLUIDA (10-15 CM)	≤ 20mm	NORMAL	γ_s =1.15	B-500 S
PILARES	NORMAL	γ_c =1.5	HA-30	FLUIDA (10-15 CM)	≤ 12mm	NORMAL	γ_s =1.15	B-500 S
FORJADOS	NORMAL	γ_c =1.5	HA-30	FLUIDA (10-15 CM)	≤ 12mm	NORMAL	γ_s =1.15	B-500 S
MUROS	NORMAL	γ_c =1.5	HA-30	FLUIDA (10-15 CM)	≤ 12mm	NORMAL	γ_s =1.15	B-500 S


EJECUCION			
Tipo de Acción	NIVEL DE CONTROL	COEFICIENTES PARCIALES DE SEGURIDAD (PARA E.L.U.)	
		EFECTO FAVORABLE	EFECTO DESFAVORABLE
Permanente	NORMAL	γ_G =1	γ_G =1.35
Permanente de valor no constante	NORMAL	γ_G =1	γ_G =1.5
Variable	NORMAL	γ_G =0	γ_G =1.5

Parametros de Dosificación	CLASE DE EXPOSICION (LAS RESALTADAS)														
	X0	XC1	26/10/23 XC2	XC3	XC4	XS1	XS2	XS3	XD1	XD2	XD3	XF1	XF2	XF3	XF4
Maxima relación a/c	0.60	0.60	0.60	0.55	0.55	0.50	0.50	0.45	0.50	0.50	0.50	0.55	0.50	0.55	0.50
Mín. contenido de cemento (Kg/m ³)	250	275	275	300	300	300	325	350	325	325	325	300	325	300	325


NOTA: PARA GARANTIZAR EL AMBIENTE DEL PROYECTO, CUALQUIER ELEMENTO ESTRUCTURAL EXPUESTO A LA INTEMPERIE, SE DEBERA PROTEGER SIGUIENDO LAS ESPECIFICACIONES DE LA DIRECCIÓN TÉCNICA DE LA OBRA.

DUCTILIDAD BAJA m=2


CORTE B-B

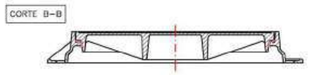

CORTE A-A

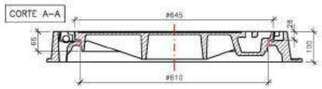


PLANTA

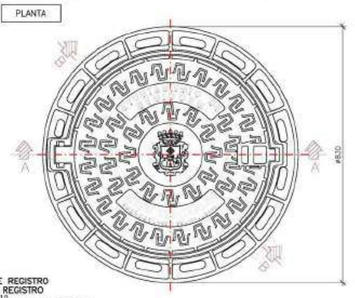


POZO DE REGISTRO
DETALLE REGISTRO
ESCALA: 1/10
NOTA: Todas las cotas en milímetros.

CARACTERISTICAS REGISTROS:

- BOCA DE PASO LIBRE: Ø610 mm
- MATERIAL: FUNDICION DUCTIL (GRAFITO ESFEROIDAL), SEGÚN NORMA ISO 1083.
- CLASE RESISTENTE: D-400 (CARGA DE ROTURA 400 kN), SEGÚN NORMA UNE-EN 124.
- FIJACIÓN AL POZO: EMBEBIDO EN EL HORMIGÓN DE RECRECIDO MEDIANTE SPITS O HERRAJES.
- INSONORIZACIÓN: DISPONDRÁ DE JUNTA DE POLIETILENO SOBRE ASIENTO DE TAPA.
- PINTADO: DE COLOR NEGRO, EN DOS CAPAS.
- CALIDAD: DISPONDRÁ CERTIFICADO DE CALIDAD.
- ROTULACIÓN:
  - ENTIDAD: AYUNTAMIENTO DE BENIDORM (ESCUDO DE BENIDORM EN EL CENTRO DE LA TAPA).
  - AÑO.
  - TIPO DE SERVICIO: AGUAS RESIDUALES.
  - CLASE RESISTENTE.
  - FABRICANTE.

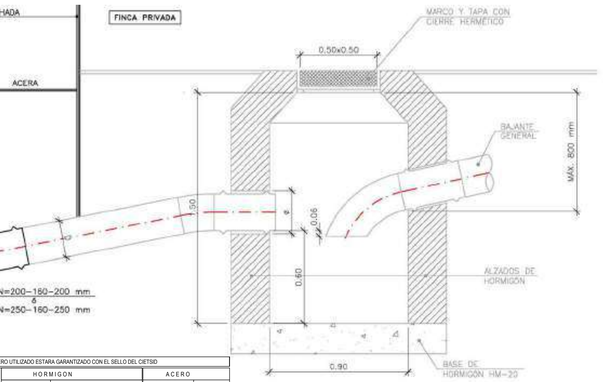

DIMENSIONES CONDUCCIONES		
DIÁMETRO ACOMETIDA (mm)	DIÁMETRO PASAMUROS (mm)	DIÁMETRO CONEXIÓN (mm)
200	270	160
250	310	160

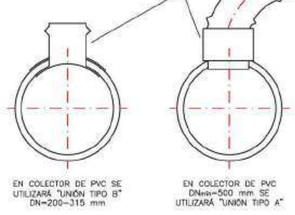

NOTA: EL ACERO UTILIZADO ESTARA GARANTIZADO CON EL SELLO DEL CIETSID

MATERIALES	HORMIGON					ACERO		
	CONTROL		CARACTERISTICAS			CONTROL		CARACT.
ELEMENTOS	NIVEL CONTROL	COEF. PONDERACION	TIPO	CONSISTENCIA	TAMAÑO ARIDO MAX.	NIVEL CONTROL	COEFIC. PONDERACION	TIPO
CIMENTACION	NORMAL	γ_c =1.5	HA-30	FLUIDA (10-15 CM)	≤ 20mm	NORMAL	γ_s =1.15	B-500 S
PILARES	NORMAL	γ_c =1.5	HA-30	FLUIDA (10-15 CM)	≤ 12mm	NORMAL	γ_s =1.15	B-500 S
FORJADOS	NORMAL	γ_c =1.5	HA-30	FLUIDA (10-15 CM)	≤ 12mm	NORMAL	γ_s =1.15	B-500 S
MUROS	NORMAL	γ_c =1.5	HA-30	FLUIDA (10-15 CM)	≤ 12mm	NORMAL	γ_s =1.15	B-500 S

EJECUCION			
Tipo de Acción	NIVEL DE CONTROL	COEFICIENTES PARCIALES DE SEGURIDAD (PARA E.L.U.)	
		EFECTO FAVORABLE	EFECTO DESFAVORABLE
Permanente	NORMAL	γ_G =1	γ_G =1.35
Permanente de valor no constante	NORMAL	γ_G =1	γ_G =1.5
Variable	NORMAL	γ_G =0	γ_G =1.5

Parametros de Dosificación	CLASE DE EXPOSICION (LAS RESALTADAS)														
	X0	XC1	26/10/23 XC2	XC3	XC4	XS1	XS2	XS3	XD1	XD2	XD3	XF1	XF2	XF3	XF4
Maxima relación a/c	0.60	0.60	0.60	0.55	0.55	0.50	0.50	0.45	0.50	0.50	0.50	0.55	0.50	0.55	0.50
Mín. contenido de cemento (Kg/m ³)	250	275	275	300	300	300	325	350	325	325	325	300	325	300	325

NOTA: PARA GARANTIZAR EL AMBIENTE DEL PROYECTO, CUALQUIER ELEMENTO ESTRUCTURAL EXPUESTO A LA INTEMPERIE, SE DEBERA PROTEGER SIGUIENDO LAS ESPECIFICACIONES DE LA DIRECCIÓN TÉCNICA DE LA OBRA.

DUCTILIDAD BAJA m=2

DETALLE RENOVACIÓN ACOMETIDA DE SANEAMIENTO
ESCALA: 1/20
NOTA: Todas las cotas en metros.

NOTA: LAS ACOMETIDAS A POZO DE REGISTRO SE REALIZARÁN SEGÚN LO INDICADO EN EL PLANO Nº05.5.1










POZO DE REGISTRO DETALLE

ESCALA: 1/30
NOTA: Todas las cotas en metros

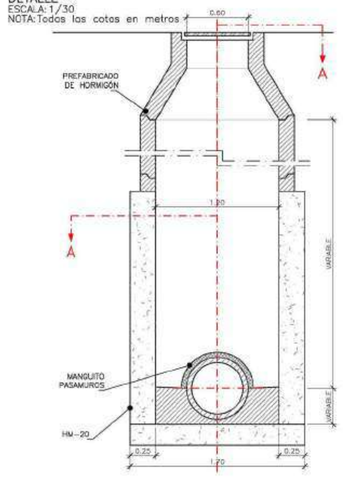

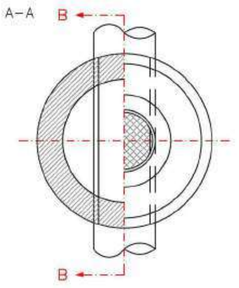


SECCIÓN B-B

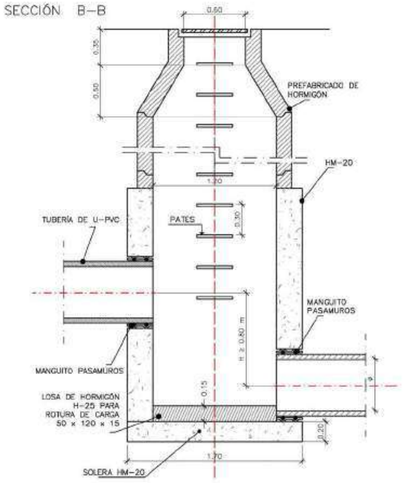

ZANJA TIPO ALCANTARILLADO


DETALLE
ESCALA: 1/30
NOTA: Todas las cotas en metros


D	A
D ≤ 350	0.25
400 < D ≤ 800	0.35
800 < D ≤ 1200	0.40
1200 < D	0.50

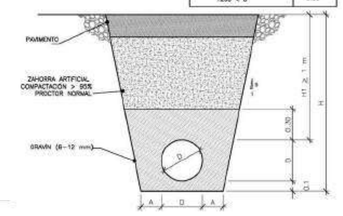


PROMOTOR:	PROYECTO:	EL REDACTOR:	ESCALA:	Nº EXPEDIENTE:	TITULO DEL PLANO:	Nº DE PLANO:
AGRUPACIÓN DE INTERÉS URBANÍSTICO CIUDAD MÉDICO RESIDENCIAL DE BENIDORM	**ACTUALIZACIÓN DEL PROYECTO DE CONSTRUCCIÓN DE LA URBANIZACIÓN DEL SECTOR 4/1 DEL PLAN GENERAL DE BENIDORM**	cainur · Ingeniería de Caminos, Canales y Puertos · José Ramón García Pastor	Sin escala	25005-CNR	**SANEAMIENTO** Detalle de la red de saneamiento	V.1.1 4.5
			FECHA: MARZO 2025	HOJA Nº 1 de 1		

Fecha último guardado: 13-jun-25
Ruta fichero: archivo 4.1 (pptx) borradores sandra/v01 proyecto/25005.dwg (25.1 del documento).dft | Tabs

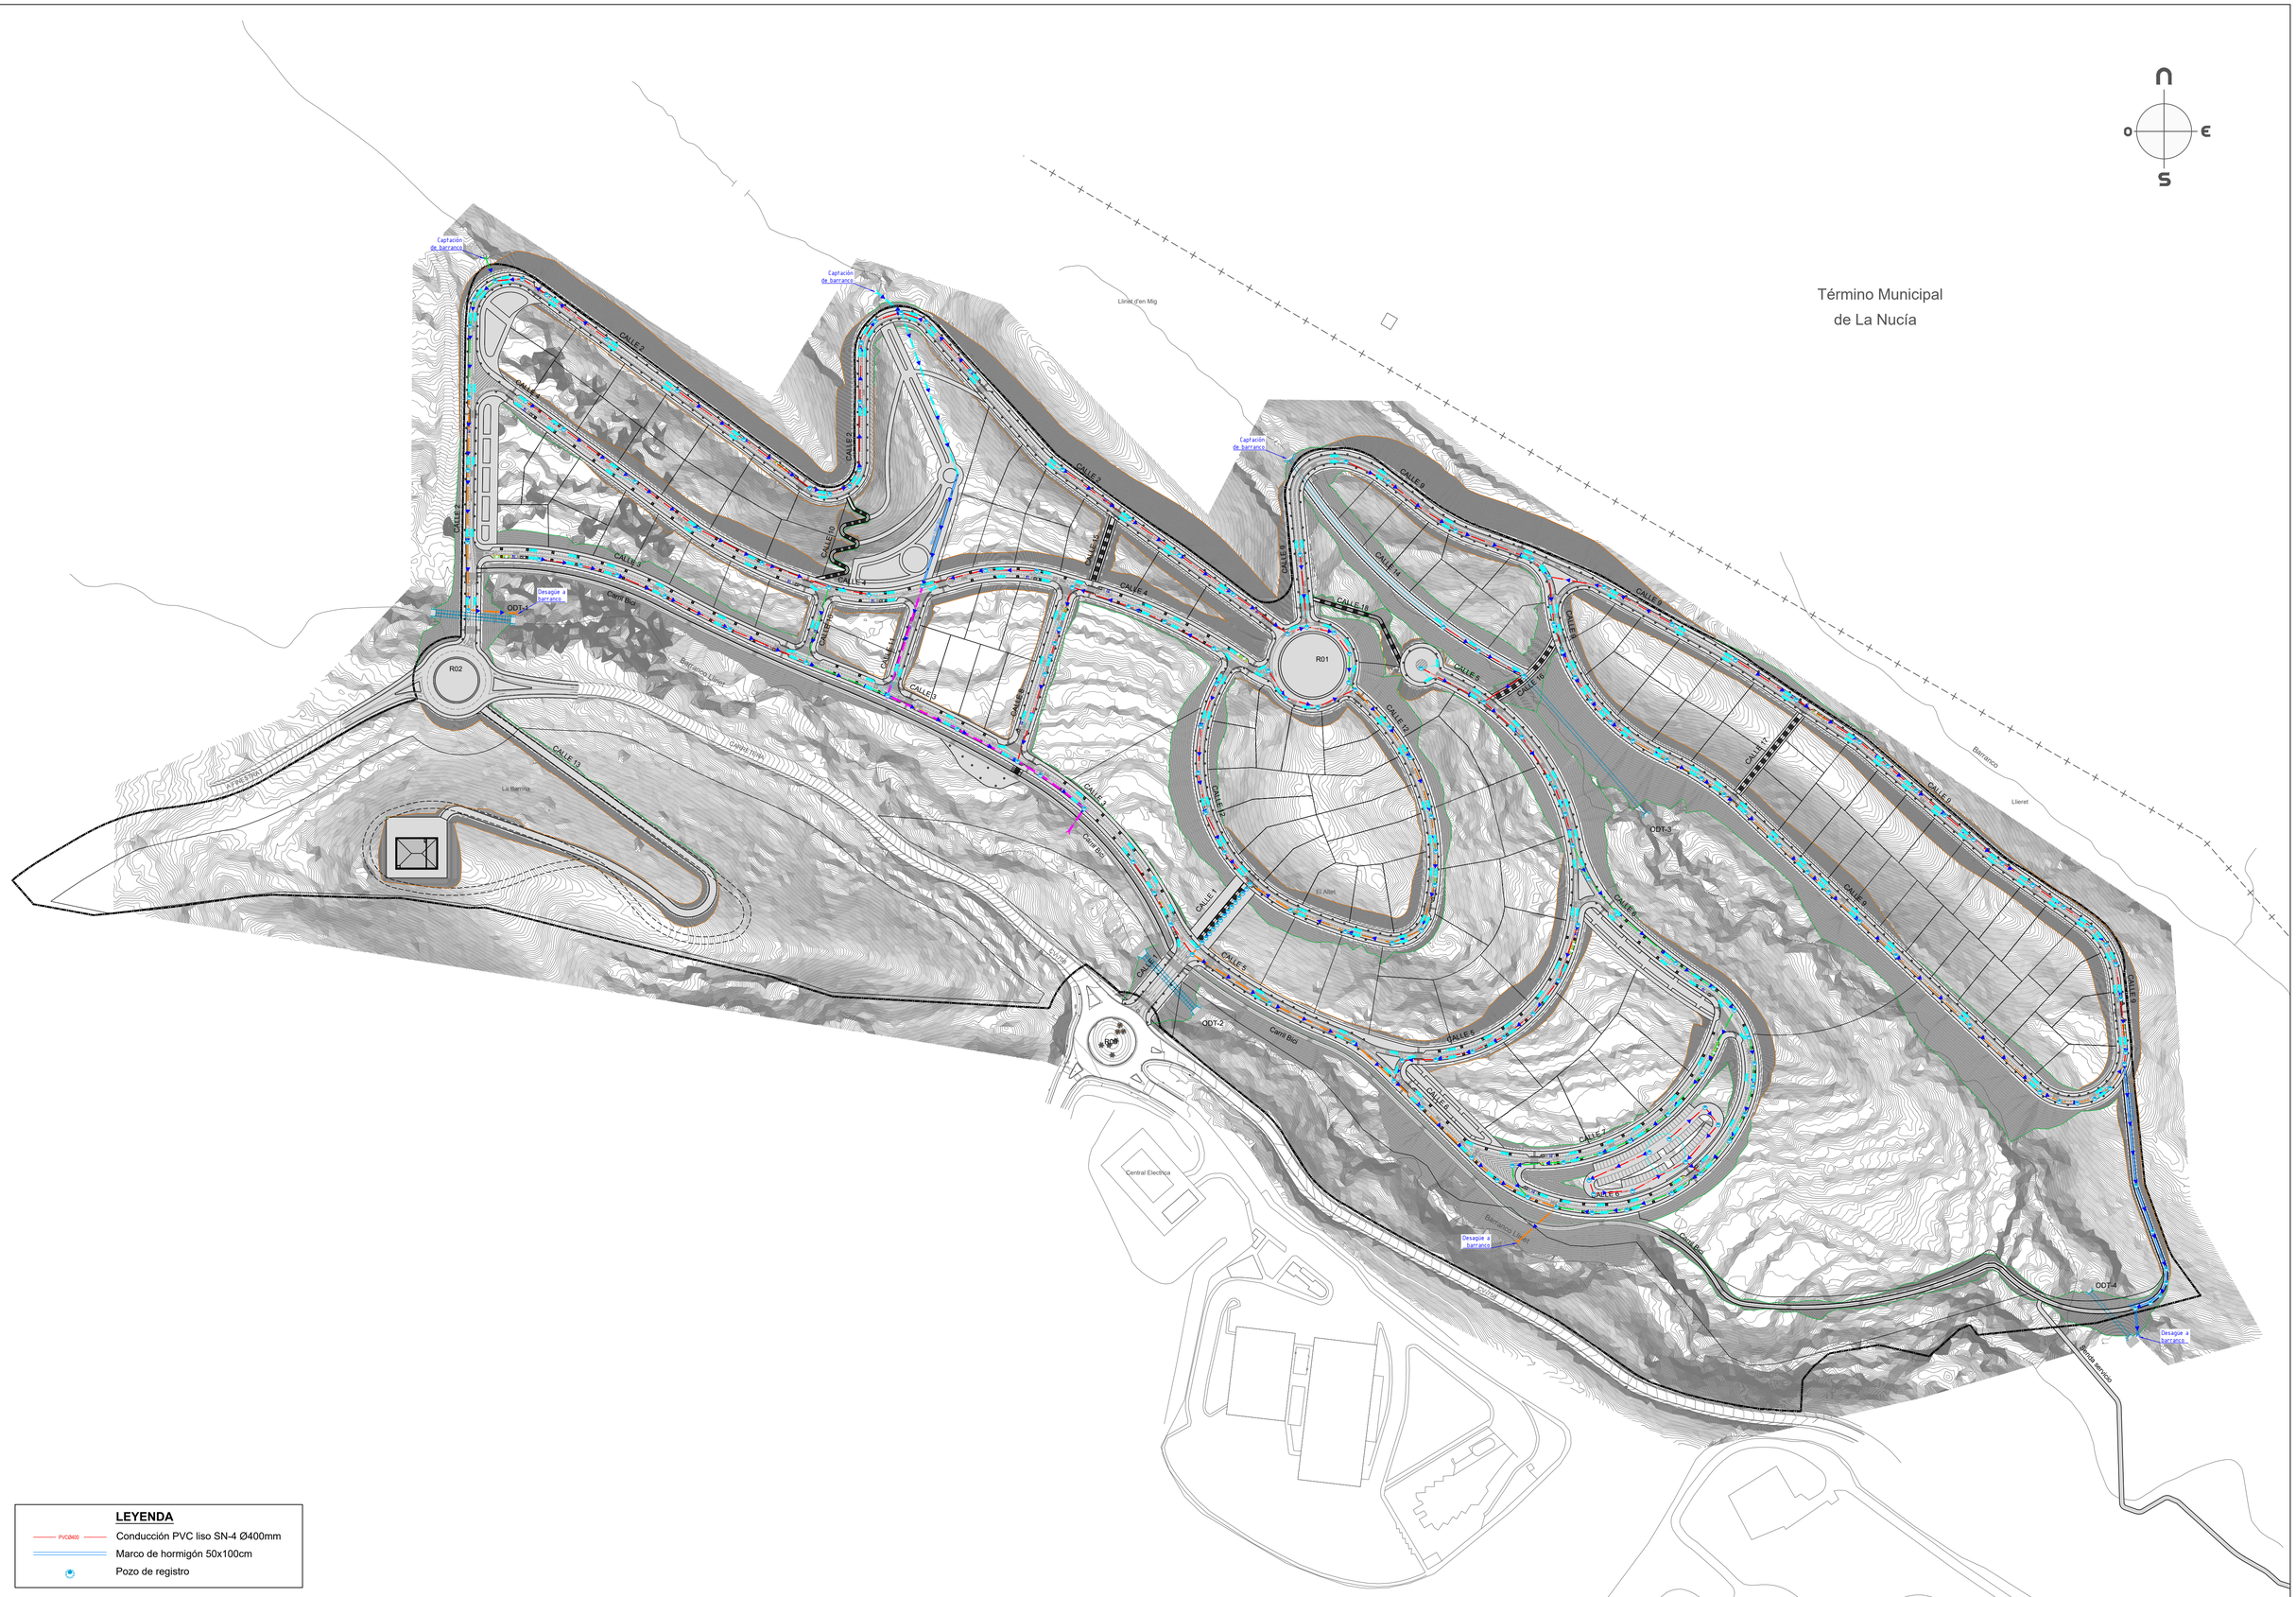
Término Municipal
de La Nucía
N
O
E
S
Captación de barranco
Desagüe a barranco
ODT-1
ODT-2
ODT-3
ODT-4
R01
R02
R03
CALLE 1
CALLE 2
CALLE 3
CALLE 4
CALLE 5
CALLE 6
CALLE 7
CALLE 8
CALLE 9
CALLE 10
CALLE 11
CALLE 12
CALLE 13
CALLE 14
CALLE 15
CALLE 16
CALLE 17
CALLE 18
Camí Bisi
Barranco Llisot
Barranco
Llisot d'en Mig
Llisot
Llisoret
El Altet
La Barrina
Central Electrica
Partida Arenal
Partida Arenalet
Partida Arenalet
Partida Arenalet

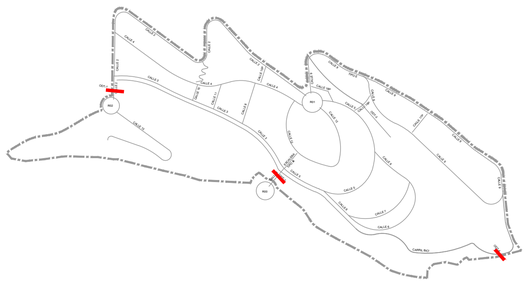

Perfil Longitudinal: ODT-1
Escalas - H:1000 V: 200
DATUM: 242.00

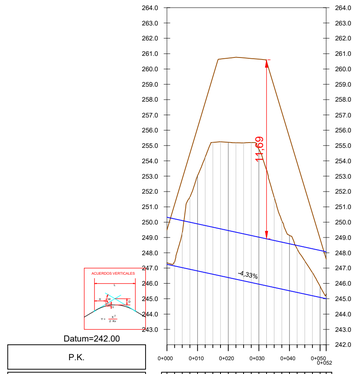


Datum=242.00


P.K.	0+000	0+010	0+020	0+030	0+040	0+050	0+052
COTA-TERRENO	247.25	247.14	249.03	253.04	254.26	255.25	255.18	255.20	254.42	253.42	250.00	248.13	247.47	246.81	246.10
COTA-RASANTE	247.25	247.14	247.03	246.82	246.71	246.49	246.28	246.06	245.84	245.63	245.42	245.21	245.00	245.00	245.00
COTA ROJA	0.00	0.00	2.00	6.22	7.55	8.75	8.90	9.14	7.58	5.79	4.58	2.92	2.47	1.81	1.10
DISTANCIA-AL ORIGEN	0.00	2.50	5.00	10.00	12.50	15.00	17.50	20.00	22.50	25.00	27.50	30.00	32.50	35.00	37.50	40.00	42.50	45.00	47.50	50.00	52.50	52.83

Perfiles Transversales: ODT-1
Escala - 500
DATUM: 242.00


Perfil: 0+010.00
P.K.: 0+010,00
ODT-1

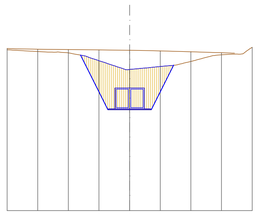


Perfil: 0+030.00
P.K.: 0+030,00
ODT-1

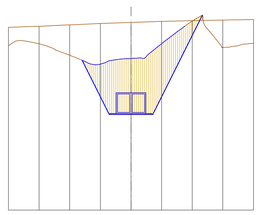


Perfil: 0+050.00
P.K.: 0+050,00
ODT-1

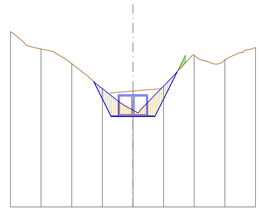


Perfil: 0+052.00
P.K.: 0+052,00
ODT-1

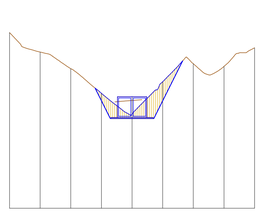


Perfil: 0+000.00
P.K.: 0+000,00
ODT-1

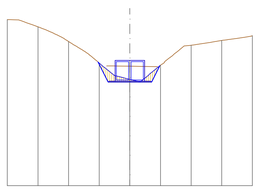


Perfil: 0+020.00
P.K.: 0+020,00
ODT-1

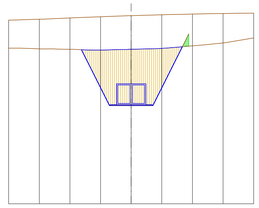

Perfil: 0+040.00
P.K.: 0+040,00
ODT-1

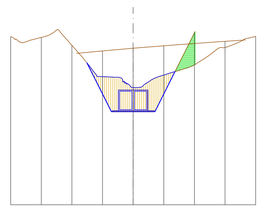

Perfil Longitudinal: ODT-2
Escalas - H:1000 V: 200
DATUM: 212.00

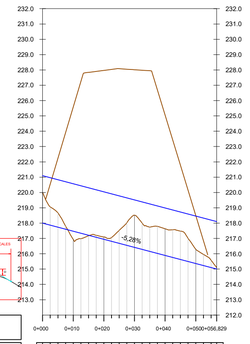


Datum=212.00


P.K.	0+000	0+010	0+020	0+030	0+040	0+050	0+056.829
COTA-TERRENO	220.00	219.06	217.81	216.99	217.05	217.20	217.33	216.65	216.62	216.89	217.63	217.48	216.96	216.50	215.96	215.23	215.10
COTA-RASANTE	218.00	217.97	217.60	217.34	217.08	216.81	216.55	216.28	216.02	215.76	215.50	215.24	214.98	214.72	214.46	214.20	214.00
COTA ROJA	2.00	1.10	0.21	0.35	0.03	0.13	0.22	0.37	0.60	1.13	2.13	2.24	1.98	1.78	1.50	1.03	0.10
DISTANCIA-AL ORIGEN	0.00	2.50	5.00	7.50	10.00	12.50	15.00	17.50	20.00	22.50	25.00	27.50	30.00	32.50	35.00	37.50	40.00	42.50	45.00	47.50	50.00	52.50	55.00

Perfiles Transversales: ODT-2
Escala - 500
DATUM: 212.00


Perfil: 0+020.00
P.K.: 0+020,00
ODT-2

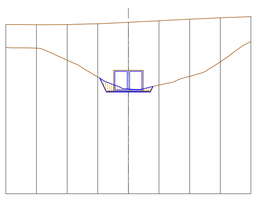


Perfil: 0+050.00
P.K.: 0+050,00
ODT-2

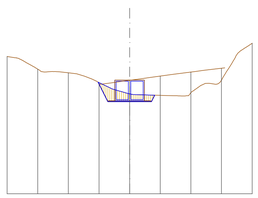


Perfil: 0+010.00
P.K.: 0+010,00
ODT-2

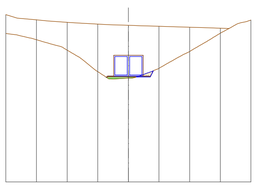


Perfil: 0+040.00
P.K.: 0+040,00
ODT-2

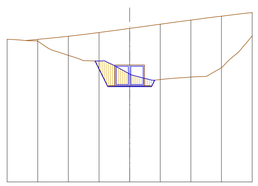


Perfil: 0+000.00
P.K.: 0+000,00
ODT-2

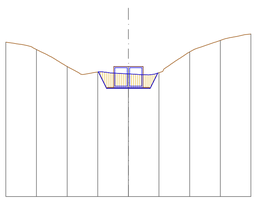


Perfil: 0+030.00
P.K.: 0+030,00
ODT-2

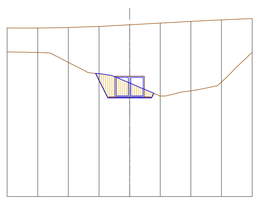

Perfil: 0+056.83
P.K.: 0+056,83
ODT-2

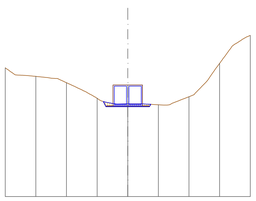

Perfil Longitudinal: ODT-4
Escalas - H:1000 V: 200
DATUM: 176.00

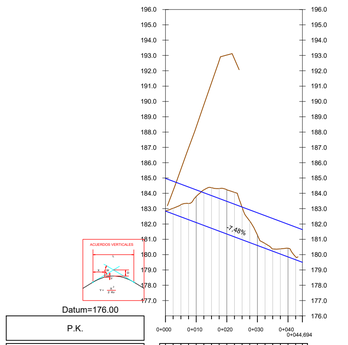


Datum=176.00


P.K.	0+000	0+010	0+020	0+030	0+040	0+044.694
COTA-TERRENO	182.84	183.03	183.26	183.45	183.79	184.32	184.37	184.32	184.06	183.73	183.19	182.73	180.73	180.38	180.04	179.85
COTA-RASANTE	182.84	182.66	182.47	182.28	182.10	181.91	181.72	181.53	181.35	181.16	180.97	180.79	180.60	180.41	180.23	180.04	179.85
COTA ROJA	0.00	0.37	0.79	1.17	1.70	2.13	2.65	2.78	2.49	2.57	2.22	1.94	0.13	0.31	0.15	0.34	0.19	0.19
DISTANCIA-AL ORIGEN	0.00	2.50	5.00	7.50	10.00	12.50	15.00	17.50	20.00	22.50	25.00	27.50	30.00	32.50	35.00	37.50	40.00	42.50	44.69

Perfiles Transversales: ODT-4
Escala - 500
DATUM: 176.00


Perfil: 0+020.00
P.K.: 0+020,00
ODT-4

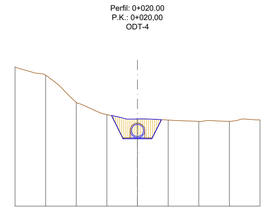


Perfil: 0+044.69
P.K.: 0+044,69
ODT-4

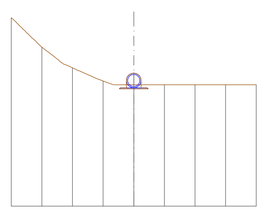


Perfil: 0+040.00
P.K.: 0+040,00
ODT-4

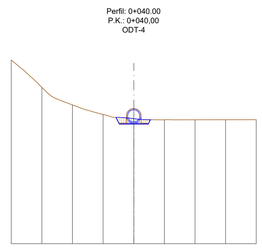


Perfil: 0+010.00
P.K.: 0+010,00
ODT-4

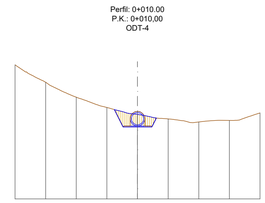

Perfil: 0+030.00
P.K.: 0+030,00
ODT-4

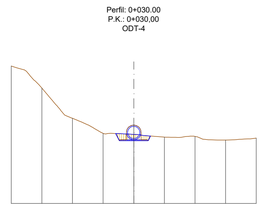


Perfil: 0+000.00
P.K.: 0+000,00
ODT-4

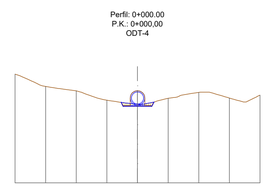



Fecha último guardado: 19-jun.-25
Guía Estilo: Autor 4 / cgpc (version autocad) / proyecto/2500-Arq-002-02.dwg, abcad4c + 0 // Reg


PROMOTOR: AGRUPACIÓN DE INTERÉS URBANÍSTICO CIUDAD MÉDICO RESIDENCIAL DE BENIDORM	PROYECTO: **ACTUALIZACIÓN DEL PROYECTO DE CONSTRUCCIÓN DE LA URBANIZACIÓN DEL SECTOR 4/1 DEL PLAN GENERAL DE BENIDORM**	EL REDACTOR: cainur — Ingeniería de Caminos, Canales y Puertos, José Ramón García Pastor	ESCALA: Indicadas	Nº EXPEDIENTE: 25005-CNR FECHA: MARZO 2025	TÍTULO DEL PLANO: **PLUVIALES** Perfiles longitudinales	Nº DE PLANO: V1 5.2 HOJA Nº 1 de 2


Perfiles Transversales: ODT34
Escala - 500
DATUM: 212.00

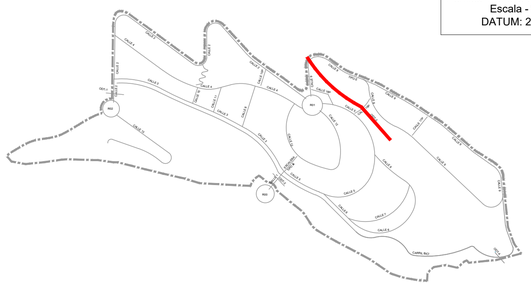


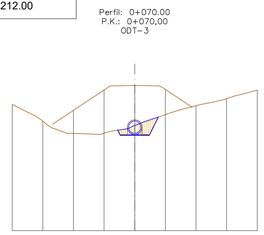


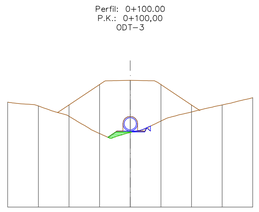


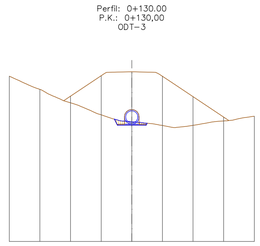


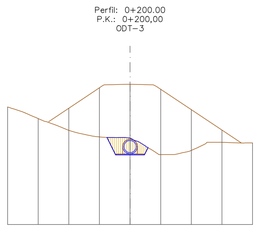


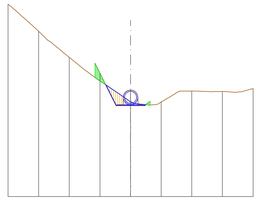


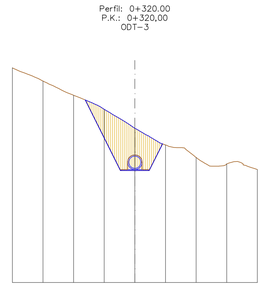


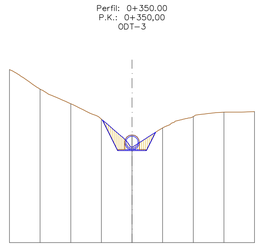


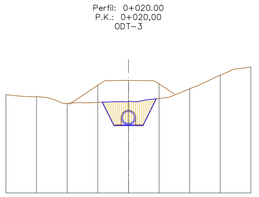


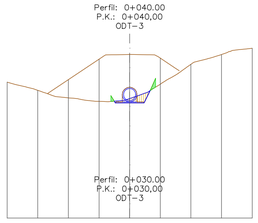


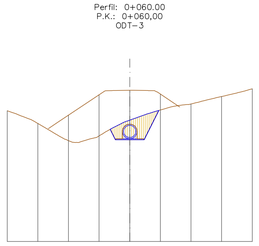


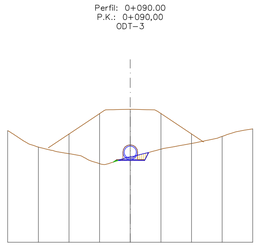


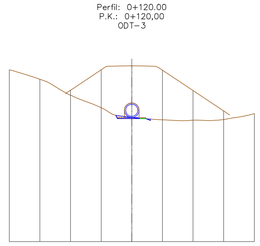


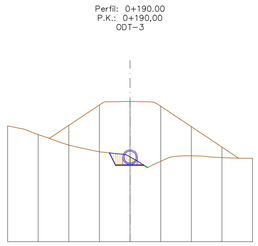


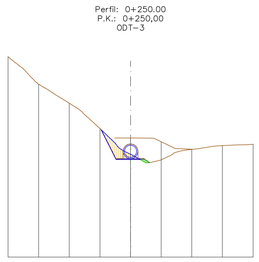


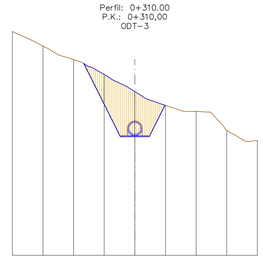


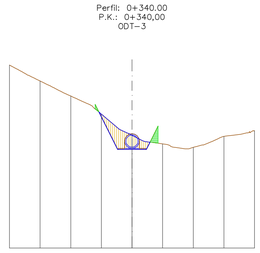


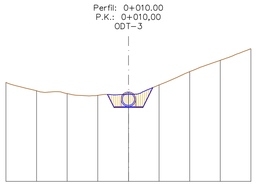


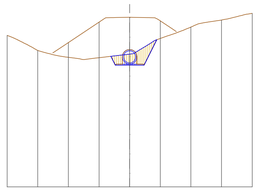


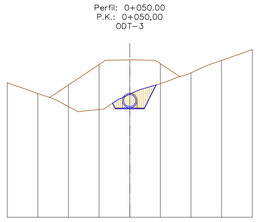


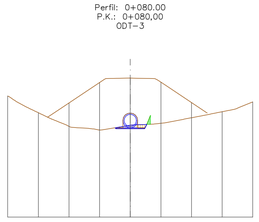


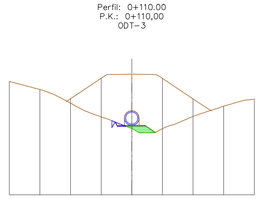

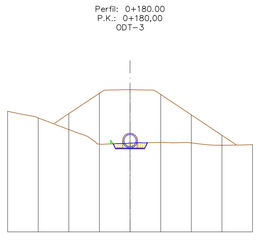


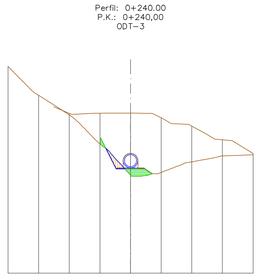

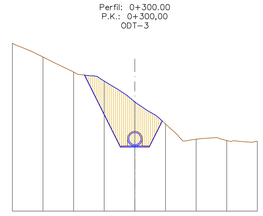

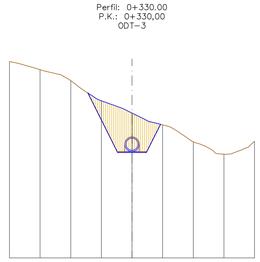


Perfil Longitudinal: ODT-3
Escalas - H:1000 V: 200
DATUM: 212.00

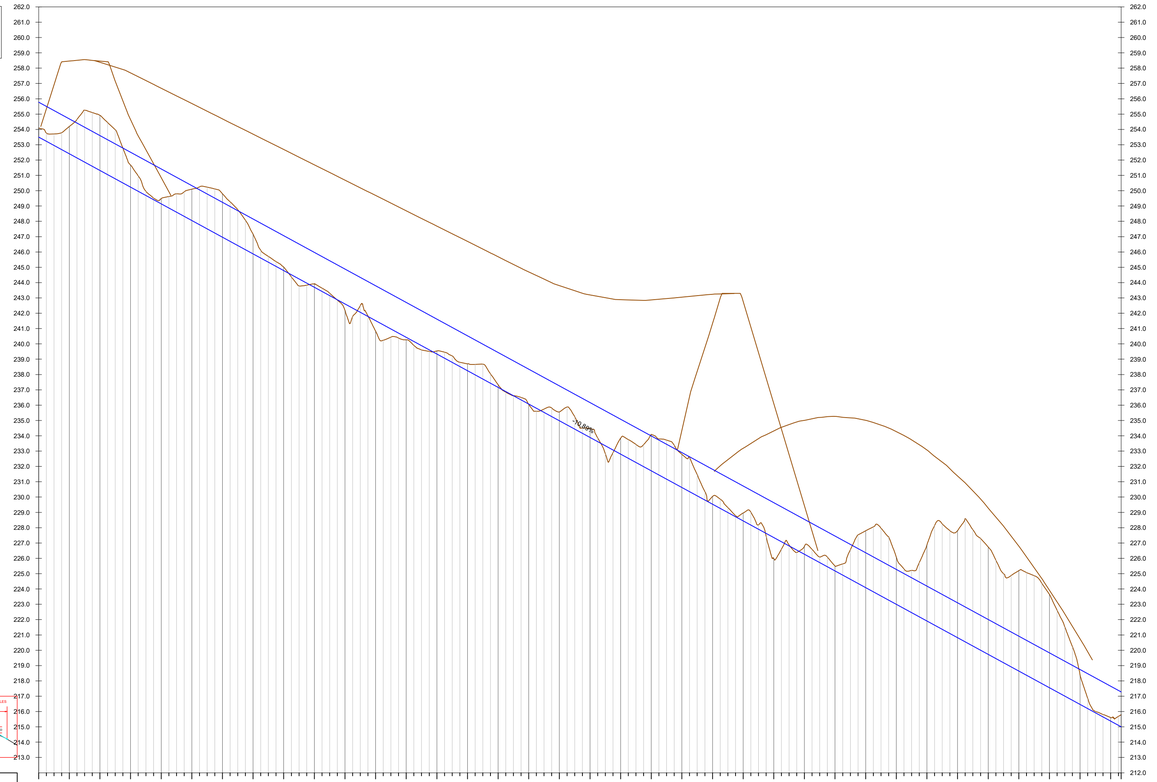



Datum=212.00

P.K.	0+000	0+010	0+020	0+030	0+040	0+050	0+060	0+070	0+080	0+090	0+100	0+110	0+120	0+130	0+140	0+150	0+160	0+170	0+180	0+190	0+200	0+210	0+220	0+230	0+240	0+250	0+260	0+270	0+280	0+290	0+300	0+310	0+320	0+330	0+340	0+350	0+353.409
COTA-TERRENO	254.09	253.70	253.79	254.65	255.10	254.45	253.77	251.66	249.96	249.49	249.80	250.10	249.81	249.27	248.06	246.15	245.11	245.37	244.37	243.94	243.62	243.31	242.78	242.17	241.83	241.51	241.52	240.38	239.90	239.51	239.45	238.92	238.70	238.67	237.33	236.62	236.04	235.75	235.81	235.88	234.51	234.47	233.86	233.07	232.53	232.53	233.43	234.09	233.72	232.79	231.46	230.09	229.36	229.81	229.72	229.96	229.17	228.72	228.07	227.43	226.89	226.81	226.78	226.27	226.09	225.49	225.64	226.56	227.83	227.40	227.31	226.72	226.15	227.81	227.97	227.40	226.74	225.66	225.00	224.20	224.87	224.37	225.60	224.17	223.23	222.50	221.85	219.80	215.80	215.97
COTA-RASANTE	253.50	253.70	253.86	254.14	254.59	254.45	253.77	251.66	250.50	249.49	248.80	248.05	247.51	247.09	246.69	246.15	245.60	245.06	244.41	244.02	243.70	243.15	242.81	242.51	242.17	241.52	241.24	240.70	240.38	240.10	239.81	239.51	239.25	238.92	238.70	238.52	238.25	238.04	237.70	237.25	236.82	236.53	236.25	235.81	235.58	235.36	234.71	234.24	233.86	233.82	233.53	233.26	232.95	232.79	232.62	232.38	232.16	231.71	231.46	231.17	230.82	230.69	230.36	230.26	230.09	229.81	229.72	229.54	229.36	229.17	229.02	228.72	228.43	228.17	227.85	227.63	227.08	226.89	226.81	226.72	226.56	226.27	226.09	225.96	225.83	225.49	225.64	226.56	227.83	227.40	227.31	226.72	226.15	227.81	227.97	227.40	226.74	225.66	225.00	224.20	224.87	224.37	225.60	224.17	223.23	222.50	221.85	219.80	215.80	215.97
COTA ROJA	0.59	0.00	0.07	0.51	0.51	0.00	0.00	0.00

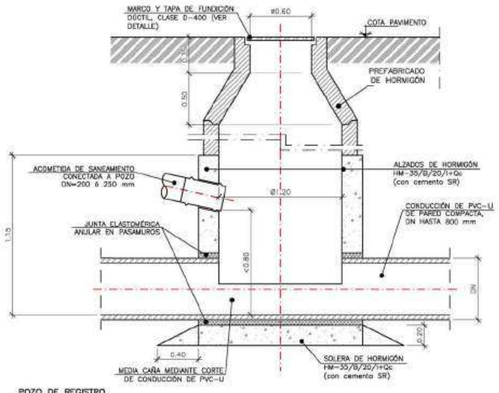

POZO DE REGISTRO
ALZADO—SECCIÓN
ESCALA: 1/30
NOTA: Todos las cotas en metros.

NOTA: EL ACERO UTILIZADO ESTARA GARANTIZADO CON EL SELLO DEL CIETSID


MATERIALES	HORMIGON						ACERO	
	CONTROL		CARACTERISTICAS				CONTROL	CARACT.
ELEMENTOS	NIVEL CONTROL	COEF. POND.	TIPO	CONSISTENCIA	TAMAÑO ÁRIDO MAX.		NIVEL CONTROL	COEFIC. PONDER.	TIPO
CIMENTACION	NORMAL	δ_c =1.5	HA-30	FLUIDA (10-15 CM)	≤ 20mm		NORMAL	δ_s =1.15	B-500 S
PILARES	NORMAL	δ_c =1.5	HA-30	FLUIDA (10-15 CM)	≤ 12mm		NORMAL	δ_s =1.15	B-500 S
FORJADOS	NORMAL	δ_c =1.5	HA-30	FLUIDA (10-15 CM)	≤ 12mm		NORMAL	δ_s =1.15	B-500 S
MUROS	NORMAL	δ_c =1.5	HA-30	FLUIDA (10-15 CM)	≤ 12mm		NORMAL	δ_s =1.15	B-500 S

	EJECUCIÓN	
Tipo de Accón	NIVEL DE CONTROL	COEFICIENTES PARCIALES DE SEGURIDAD (PARA E.L.U.)
		EFECTO FAVORABLE	EFECTO DESFAVORABLE
Permanente	NORMAL	δ_g =1	δ_g =1.35
Permanente de valor no constante	NORMAL	δ_q =1	δ_q =1.5
Variable	NORMAL	δ_q =0	δ_q =1.5

Parametros de Dosificación	CLASE DE EXPOSICION (LAS RESALTADAS)														
	X0	XC1	XC2	XC3	XC4	XS1	XS2	XS3	XD1	XD2	XD3	XF1	XF2	XF3	XF4
Maxima relación a/c	0.60	0.60	0.60	0.55	0.55	0.50	0.50	0.45	0.50	0.50	0.50	0.55	0.50	0.55	0.50
Mín. contenido de cemento (Kg/m)	250	275	275	300	300	300	325	350	325	325	325	300	325	300	325

NOTA: PARA GARANTIZAR EL AMBIENTE DEL PROYECTO, CUALQUIER ELEMENTO ESTRUCTURAL EXPUESTO A LA INTEMPERIE, SE DEBERÁ PROTEGER SIGUIENDO LAS ESPECIFICACIONES DE LA DIRECCIÓN TÉCNICA DE LA OBRA.

DUCTILIDAD BAJA m=2

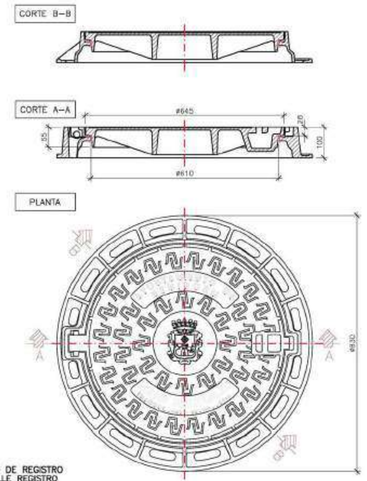


POZO DE REGISTRO
DETALLE REGISTRO
ESCALA: 1/10
NOTA: Todas las cotas en milímetros.


CARACTERÍSTICAS REGISTROS:

- BOCA DE PASO LIBRE: Ø610 mm.
- MATERIAL: FUNDICIÓN DÚCTIL (GRAFITO ESFEROIDAL), SEGÚN NORMA ISO 1083.
- CLASE RESISTENTE: D-400 (CARGA DE ROTURA 400 kN), SEGÚN NORMA UNE-EN 124.
- FIJACIÓN AL POZO: EMBEBIDO EN EL HORMIGÓN DE RECRECIDO MEDIANTE SPITS O HERRAJES.
- INSONORIZACIÓN: DISPONDRÁ DE JUNTA DE POLIETILENO SOBRE ASIENTO DE TAPA.
- PINTADO: DE COLOR NEGRO, EN DOS CAPAS.
- CALIDAD: DISPONDRÁ CERTIFICADO DE CALIDAD.
- ROTULACIÓN:
  - ENTIDAD: AYUNTAMIENTO DE BENIDORM (ESCUDO DE BENIDORM EN EL CENTRO DE LA TAPA).
  - AÑO.
  - TIPO DE SERVICIO: AGUAS RESIDUALES.
  - CLASE RESISTENTE.
  - FABRICANTE.


POZO DE REGISTRO
DETALLE
ESCALA: 1/30
NOTA: Todas las cotas en metros

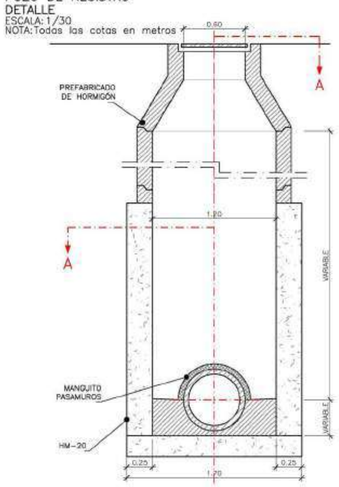

VISTA A—A

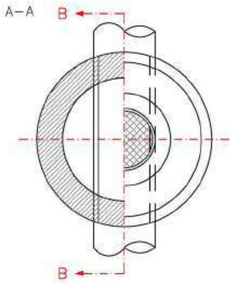

SECCIÓN B—B

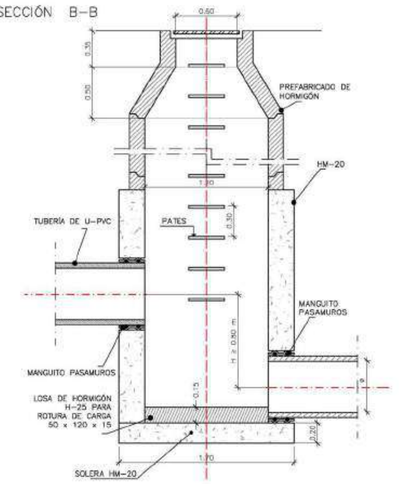

NOTA: EL ACERO UTILIZADO ESTARA GARANTIZADO CON EL SELLO DEL CIETSID

MATERIALES	HORMIGON						ACERO	
	CONTROL		CARACTERISTICAS				CONTROL	CARACT.
ELEMENTOS	NIVEL CONTROL	COEF. POND.	TIPO	CONSISTENCIA	TAMAÑO ÁRIDO MAX.		NIVEL CONTROL	COEFIC. PONDER.	TIPO
CIMENTACION	NORMAL	δ_c =1.5	HA-30	FLUIDA (10-15 CM)	≤ 20mm		NORMAL	δ_s =1.15	B-500 S
PILARES	NORMAL	δ_c =1.5	HA-30	FLUIDA (10-15 CM)	≤ 12mm		NORMAL	δ_s =1.15	B-500 S
FORJADOS	NORMAL	δ_c =1.5	HA-30	FLUIDA (10-15 CM)	≤ 12mm		NORMAL	δ_s =1.15	B-500 S
MUROS	NORMAL	δ_c =1.5	HA-30	FLUIDA (10-15 CM)	≤ 12mm		NORMAL	δ_s =1.15	B-500 S

	EJECUCIÓN	
Tipo de Accón	NIVEL DE CONTROL	COEFICIENTES PARCIALES DE SEGURIDAD (PARA E.L.U.)
		EFECTO FAVORABLE	EFECTO DESFAVORABLE
Permanente	NORMAL	δ_g =1	δ_g =1.35
Permanente de valor no constante	NORMAL	δ_q =1	δ_q =1.5
Variable	NORMAL	δ_q =0	δ_q =1.5


Parametros de Dosificación	CLASE DE EXPOSICION (LAS RESALTADAS)														
	X0	XC1	XC2	XC3	XC4	XS1	XS2	XS3	XD1	XD2	XD3	XF1	XF2	XF3	XF4
Maxima relación a/c	0.60	0.60	0.60	0.55	0.55	0.50	0.50	0.45	0.50	0.50	0.50	0.55	0.50	0.55	0.50
Mín. contenido de cemento (Kg/m)	250	275	275	300	300	300	325	350	325	325	325	300	325	300	325


NOTA: PARA GARANTIZAR EL AMBIENTE DEL PROYECTO, CUALQUIER ELEMENTO ESTRUCTURAL EXPUESTO A LA INTEMPERIE, SE DEBERÁ PROTEGER SIGUIENDO LAS ESPECIFICACIONES DE LA DIRECCIÓN TÉCNICA DE LA OBRA.

DUCTILIDAD BAJA m=2


	A
D ≤ 350	0.25
400 < D ≤ 800	0.35
800 < D ≤ 1200	0.40
1200 < D	0.50

ZANJA TIPO ALCANTARILLADO DETALLE
ESCALA: 1/30
NOTA: Todas las cotas en metros

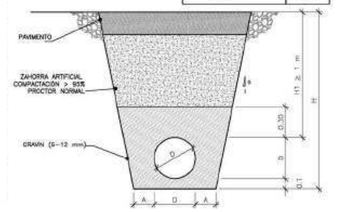

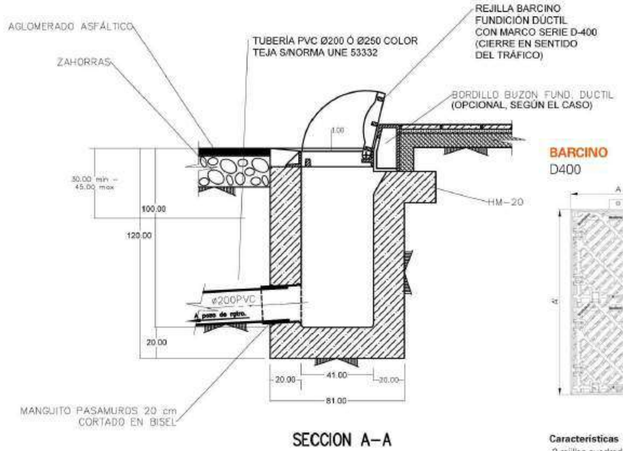


SECCION A—A

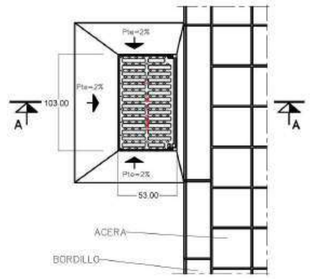

PLANTA

BARCINO
D400


Producto / *Produto* : BARCINO

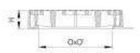



Características

2 rejillas cuadradas articuladas y extraibles/ marco monobloque rectangular
Rejillas reversibles a 90° sobre un plano horizontal para poder colocarlas a cada lado de la calzada en función de la dirección del agua (hilo del agua)
Barrotes inclinados a 45°
Asientos en V garantizando estabilidad y ausencia de ruido
Ángulo de apertura de 105°
Marco diseñado para ser instalado pegado a la acera, y para poder hacer canaletas transversales
Instalación: se recomienda utilizar kit de anclaje

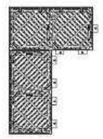



Código producto *Código produto*	Referencia *Referência*	Apertura libre *Abertura útil (mm)* O x O'	Dim. exteriores (mm) A x A'	Altura (mm) H	Sup. tragante *Sup. escoamento (cm²)*	Certificado *Certificação*	Peso (Kg)
526279	BARCINO	910 x 408	1030 x 528	100	2012	AENOR	117
62990031	KIT SCLT BARCINO (Kit de anclaje / *Kit de fixação* (para 8 dispositivos)						19

PROMOTOR: AGRUPACIÓN DE INTERÉS URBANÍSTICO CIUDAD MÉDICO RESIDENCIAL DE BENIDORM	PROYECTO: **ACTUALIZACIÓN DEL PROYECTO DE CONSTRUCCIÓN DE LA URBANIZACIÓN DEL SECTOR 4/1 DEL PLAN GENERAL DE BENIDORM**	EL REDACTOR: cainur — Ingeniero de Caminos, Canales y Puertos José Ramón García Pastor	ESCALA: Sin escala	Nº EXPEDIENTE: 25005-CNR / FECHA: MARZO 2025	TITULO DEL PLANO: **PLUVIALES** Detalles de la red de aguas pluviales	Nº DE PLANO: V.1.1 5.3 / HOJA Nº 1 de 1

Fecha última gestión: 15-jul.-25
N:\b-Trans_ejecut-1 (obr)\obrtrans-ejecutada\01-proyectos\05-2ejec\25005-2ejec-01\15-dwg\pluviales_detalles.dwt, 1:1, 1:1