Término Municipal
de La Nucía

N
O
E
S

Llinat d'en Mig
Barranco
Llieret
Barranco Llinat
Carril Bici
La Barrina
El Altet
Central Electrica
Acequia servicio

CALLE 1
CALLE 2
CALLE 3
CALLE 4
CALLE 5
CALLE 6
CALLE 7
CALLE 8
CALLE 9
CALLE 10
CALLE 11
CALLE 12
CALLE 13
CALLE 14
CALLE 15
CALLE 16
CALLE 17
CALLE 18

R01
R02
R03
ODT-1
ODT-2
ODT-3
ODT-4

CM-1 ALDO
CM-2 ALDO
CM-3 ALDO


LEYENDA

- CITEA NG2 MIDI / 5307 / 60 LEDs 700mA NW 740 130w colocada sobre columna a 10m.
- CITEA NG2 MIDI / 5366 / 80 LEDs 700mA NW 740 176W colocada sobre columna a 10m.
- CITEA NG2 MINI / 5307 / 20 LEDs 700mA NW 740 45,0W colocada sobre columna a 5m.
- CITEA NG2 MINI / 5366 / 20 LEDs 700mA NW 740 45,0W colocada sobre columna a 5m.
- Canalización de Alumbrado
- Canalización hormigonada en cruce de calzada
- Conductor de tierra de cobre verde/amarillo de 16mm2
- Pica toma de tierra

PROMOTOR: AGRUPACIÓN DE INTERÉS URBANÍSTICO CIUDAD MÉDICO RESIDENCIAL DE BENIDORM	PROYECTO: **ACTUALIZACIÓN DEL PROYECTO DE CONSTRUCCIÓN DE LA URBANIZACIÓN DEL SECTOR 4/1 DEL PLAN GENERAL DE BENIDORM**	EL REDACTOR: cainur — Ingeniero de Caminos, Canales y Puertos José Ramón García Pastor	ESCALA: 1/2000	Nº EXPEDIENTE: 25005-CNR FECHA: MARZO 2025	TITULO DEL PLANO: **ALUMBRADO Y SERVICIOS MUNICIPALES** **Red de alumbrado y servicios municipales** Planta	Nº DE PLANO: V.1 12.1 HOJA Nº 1de 1

Fecha último guardado: 16-jun-25
Ruta fichero: ...ejecución 4.1 ppto tarifa\en ejecución\01 proyecto\05000.dwg [12.1 ala_alumbrado v.1].dwg


CITEA

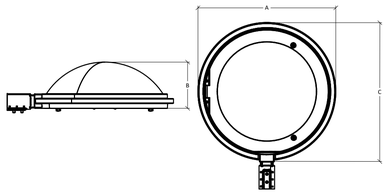


DIMENSIONES Y MONTAJE

AxBxC (mm | pulgadas)	CITEA NG2 MINI - 500x160x500 | 19.7x6.3x19.7 CITEA NG2 MIDI - 595x185x595 | 23.4x7.3x23.4
Peso (kg | lb)	CITEA NG2 MINI - 12 | 26.4 CITEA NG2 MIDI - 15 | 33.0
Resistencia aerodinámica (CxS)	CITEA NG2 MINI - 0.06 CITEA NG2 MIDI - 0.06
Posibilidades de montaje	Entrada lateral montaje deslizante – Ø60mm Espiga penetrante – Ø48mm Montaje post-top deslizante – Ø60mm Suspendido 1" gas macho Suspendido 1" gas hembra Catenaria Soporte para un montaje en superficie

DETALLE ARMARIO ORMA13

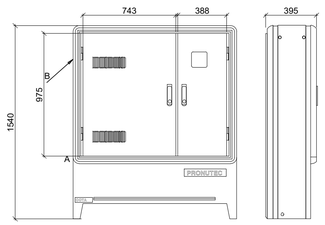


COLUMNA MODELO LENA SIMPLE Y DOBLE

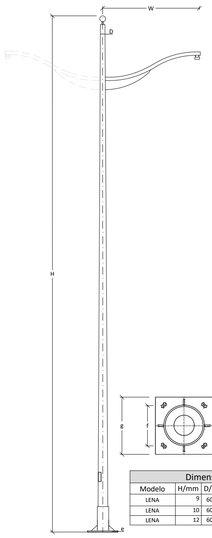

Dimensiones a verificar antes de fabricación.								
Modelo	H/mm	D/mm	W/mm	E/ mm	e/mm	f/mm	g/mm	Pernos ØxL
LENA	9	60/76	1 /1.5/ 2	4	10	285	400	M-22x700
LENA	10	60/76	1 /1.5/ 2	4	10	285	400	M-22x700
LENA	12	60/76	1 /1.5/ 2	4	10	285	400	M-22x700


COLUMNAS TRONCOCONICA

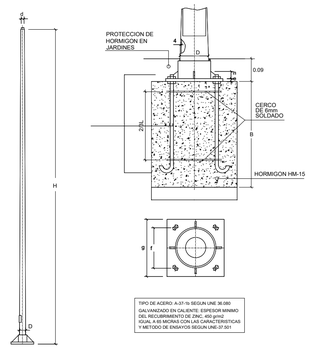

TIPO DE ACERO: A-37-Ts SEGUN UNE 36.080
GALVANIZADO EN CALIENTE. ESPESOR MINIMO
DE 600 gr/m2 SEGUN UNE-37.501 O BIEN
IGUAL A 65 MICRAS CON LAS CARACTERISTICAS
Y METODO DE ENSAYOS SEGUN UNE-37.501

COLUMNA		BASE		PLACA		BASAMENTO		ANCLAJES	
H (m.)	D (mm.)	d (mm.)	e (mm.)	n (mm.)	f (mm.)	g (mm.)	A (m)	B (m)	L (m)	Ø (mm.)
≤ 4	120	60	6	50x4	215	300	0.50	1.00	0.60	16


COLUMNA MODELO TAJO INDIVIDUAL

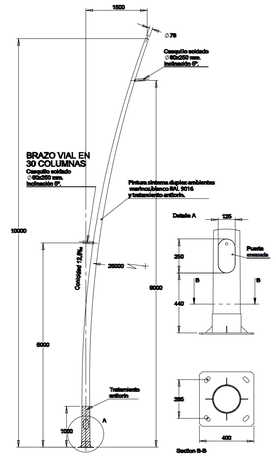


LEYENDA

A -	ZOCALO HIMEL ZN-73
B -	ARMARIO HIMEL PL-107-T
C -	PLACA DE MONTAJE HIMEL APLM-107
D -	JUEGO DE GUIAS HIMEL DPL-304
1 -	INTERRUPTOR MAGNETOTERMICO MERLIN GERIN NC100H, 4 POLOS, 63 A, CURVA C
2 -	INTERRUPTOR MAGNETOTERMICO MERLIN GERIN C32H, 4 POLOS, 32 A, CURVA C
3 -	INTERRUPTOR DIFERENCIAL VIRIGEX RH110, IN 0.5-100 A
4 -	CONMUTADOR
5 -	TOROIDE MERLIN GERIN TN Ø30 ASOCIADO AL DIFERENCIAL 3
6 -	CONMUTADOR SELECTOR DE FASE
7 -	INTERRUPTOR MAGNETOTERMICO PROTECCION DE MANIOBRA 5A
8 -	INTERRUPTOR CREPUSCULAR
9 -	TEMPORIZADOR 1
10 -	CONTACTOR TRIFASICO 63 A
11 -	INTERRUPTOR AUTOMATICO TRIPOLAR 32A, 3 POLOS , CURVA B
12 -	RELE A EMISION ASOCIADO AL INTERRUPTOR AUTOMATICO
13 -	CONMUTADOR AUTOMATICO/MANUAL
14 -	INTERRUPTOR AUTOMATICO MONOPOLAR C32a, 16 A, CURVA B, SALIDA ALUMBRADO
15 -	INTERRUPTOR MAGNETOTERMICO DPN, 2 POLOS, 16 A, CURVA B, TOMA CORRIENTE
16 -	TOMA DE CORRIENTE 16 A
17 -	BASE DE PORTAFUSIBLES LEGRND PARA SALIDA PROTEGIDA
18 -	BORNAS DE CONEXION UK 16-25 PARA LA CONEXION DEL NEUTRO
19 -	BORNAS DE CONEXION UK 25-35 PARA LA CONEXION DE LAS FASES Y ENTRADA
20 -	BORNAS DE CONEXION UK 2.5 PARA LA CONEXION DE LA CELULA FOTOELECTRICA
21 -	BORNAS DE CONEXION UK 6 PARA LA PUESTA A TIERRA DEL CUADRO


CENTRO DE MANDO

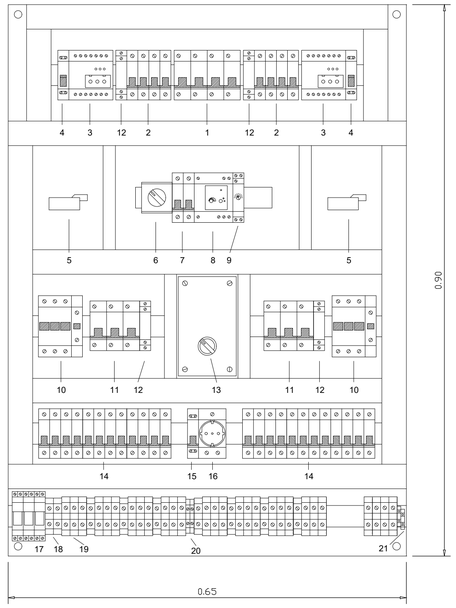


Cuadro General de Mando y Proteccion

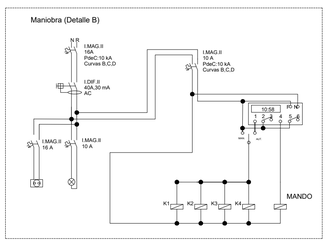


UBICACION BASAMENTO Y ARQUETA PUESTA A TIERRA DE SOPORTE

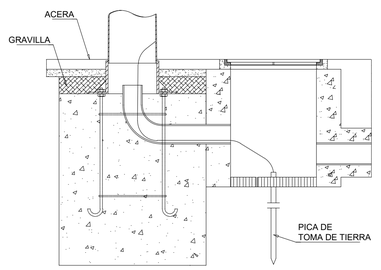

SECCION C-C

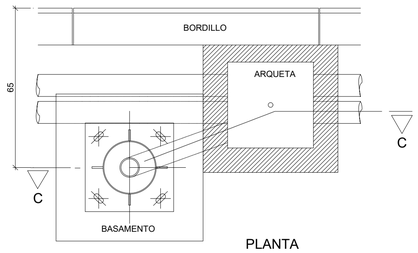


PLANTA

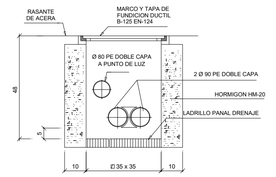



ARQUETA DE REGISTRO O DERIVACION EN ACERA


ADECUACION A NORMATIVA	
HORMIGONES	EHE-98
MARCO Y TAPA	EN 124
TUBOS	EN - 50086

NOTA: COTAS EN CENTIMETROS

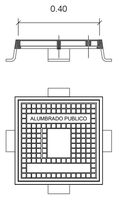

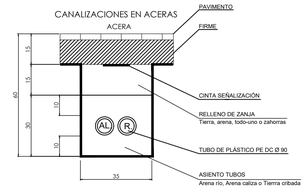

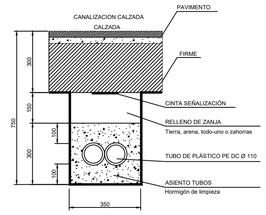

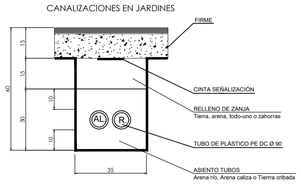

PROMOTOR: AGRUPACIÓN DE INTERÉS URBANÍSTICO CIUDAD MÉDICO RESIDENCIAL DE BENIDORM	PROYECTO: **ACTUALIZACIÓN DEL PROYECTO DE CONSTRUCCIÓN DE LA URBANIZACIÓN DEL SECTOR 4/1 DEL PLAN GENERAL DE BENIDORM**	EL REDACTOR: cainur — Ingeniería de Caminos, Canales y Puertos José Ramón García Pastor	ESCALA: Sin escala FECHA: MARZO 2025	Nº EXPEDIENTE: 25005-CNR	TITULO DEL PLANO: **ALUMBRADO Y SERVICIOS MUNICIPALES** Detalles y esquema unifilar	Nº DE PLANO: V.1.1.12.2 HOJA Nº: 1 de 1

Fecha plano guardado: 11-jun.-25
Ruta fichero: acota 4 / jgpc [acceso sandunet] proyectos\25005-cnr\2.2 ejec de ejecución v01.1.dwg

Término Municipal
de La Nucía

LEYENDA

- Fresado y reposición de pavimento aglomerado asfáltico
- Demolición y reposición de pavimento aglomerado asfáltico
- Demolición y reposición pavimento de zahorras y/o gravas
- Demolición y reposición de pavimento de adoquín
- Demolición y reposición de pavimento de hormigón
- Demolición y reposición de arqueta de ODT
- Desmontaje y reposición de banderola informativa
- Desmontaje y reposición de bionda
- Desmontaje y reposición de señal vertical

PROMOTOR: AGRUPACIÓN DE INTERÉS URBANÍSTICO CIUDAD MÉDICO RESIDENCIAL DE BENIDORM	PROYECTO: **ACTUALIZACIÓN DEL PROYECTO DE CONSTRUCCIÓN DE LA URBANIZACIÓN DEL SECTOR 4/1 DEL PLAN GENERAL DE BENIDORM**	EL REDACTOR: cainur Ingeniero de Caminos, Canales y Puertos José Ramón García Pastor	ESCALA: 1/2000	Nº EXPEDIENTE: 25005-CNR FECHA: MARZO 2025	TÍTULO DEL PLANO: **DEMOLICIONES Y REPOSICIONES** Planta	Nº DE PLANO: V1 13 HOJA Nº: 1de 1

Fecha último guardado: 19-jun.-25
Ruta fichero: ...\anexo 4 - plano\anexo apdo\anexo1-proyecto\05-planos\05b-fase 1\13-demoliciones v1.dwg

Término Municipal
de La Nucía

CV-758

CV-70

Pla de Patino

El Planet

Lliriet de Tous

La Barrina

Urbanización Planet

Foia de Ca

APARCAMIENTO

Camino

Barranco

Servicio

Barranco

Barranco

Barranco