
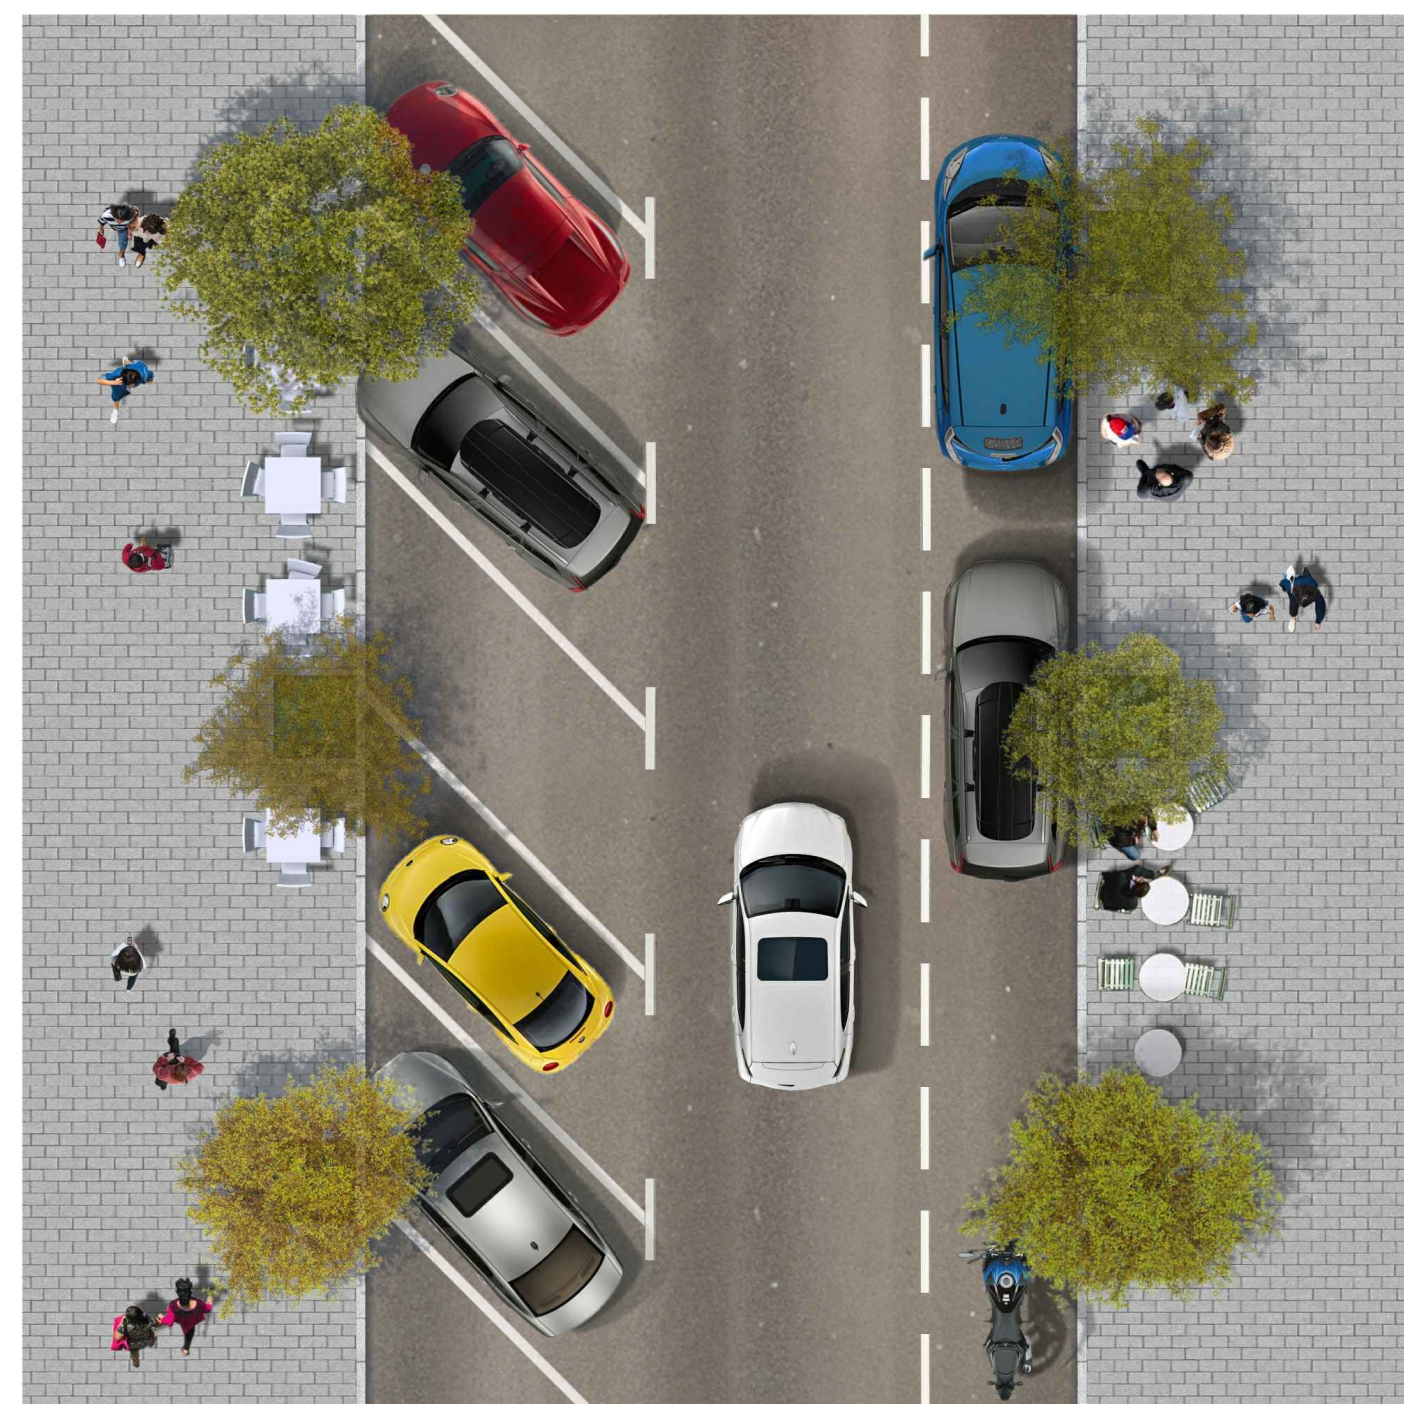




# 4a

## ● SECCIÓN TIPO 1 SENTIDO CIRCULACIÓN (sec. asimétrica)

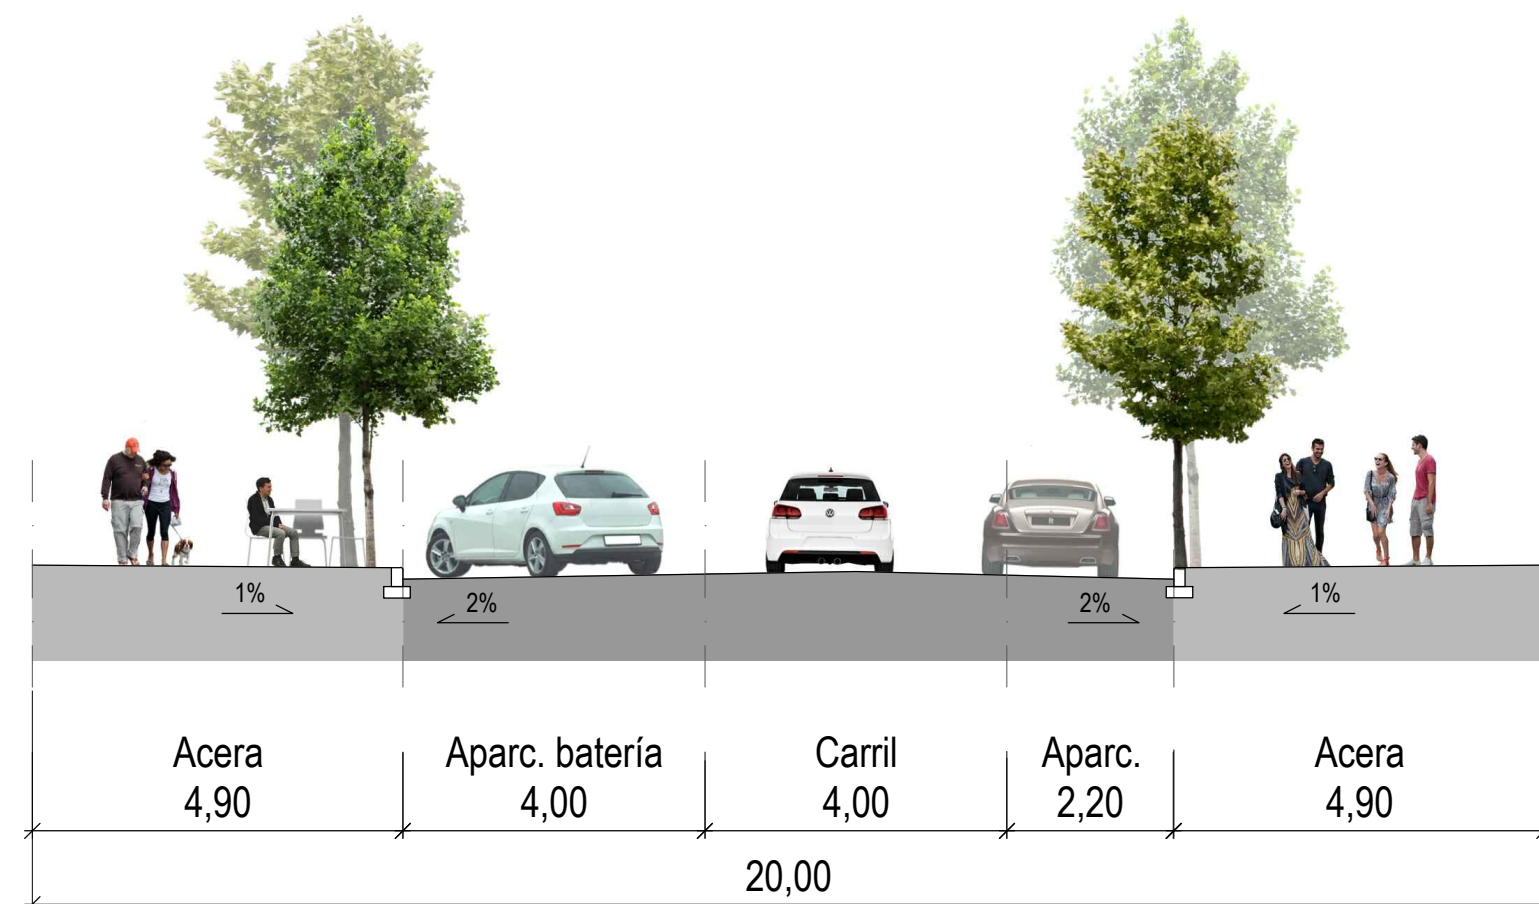

# 4b

## ● SECCIÓN TIPO 1 SENTIDO CIRCULACIÓN (sec. simétrica)

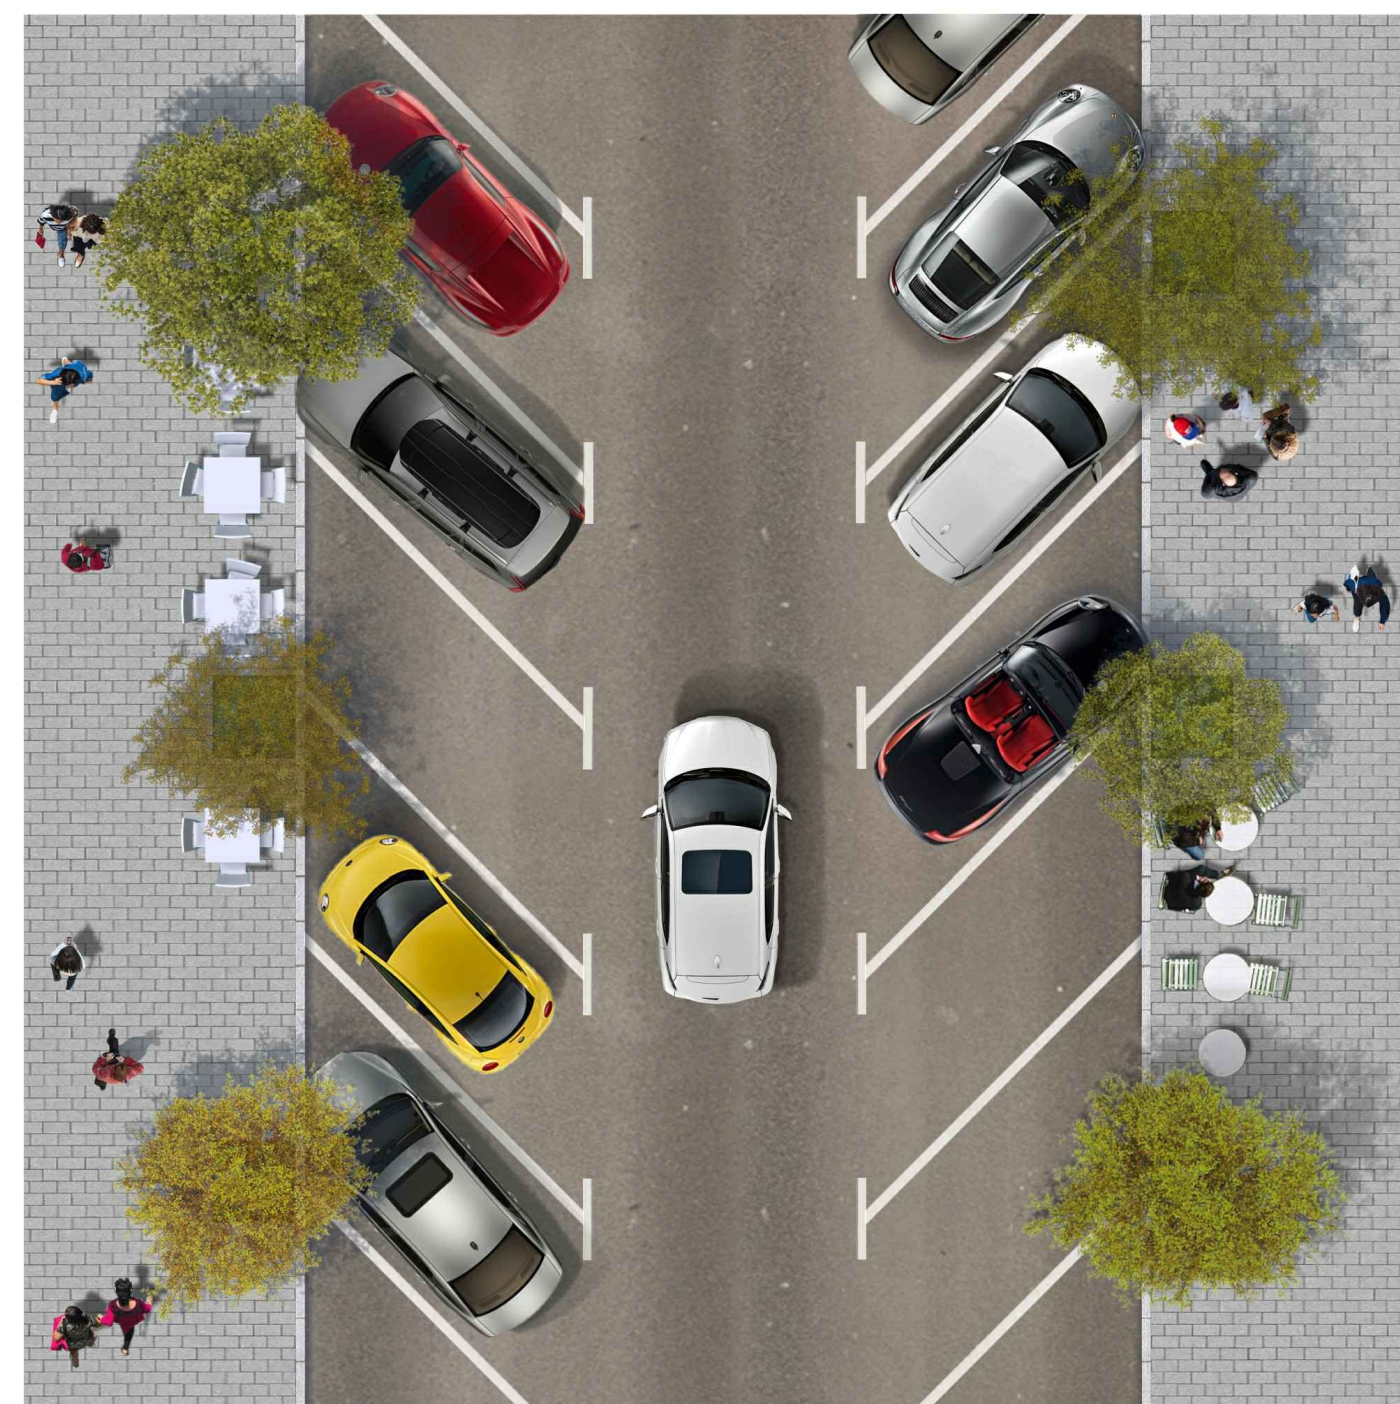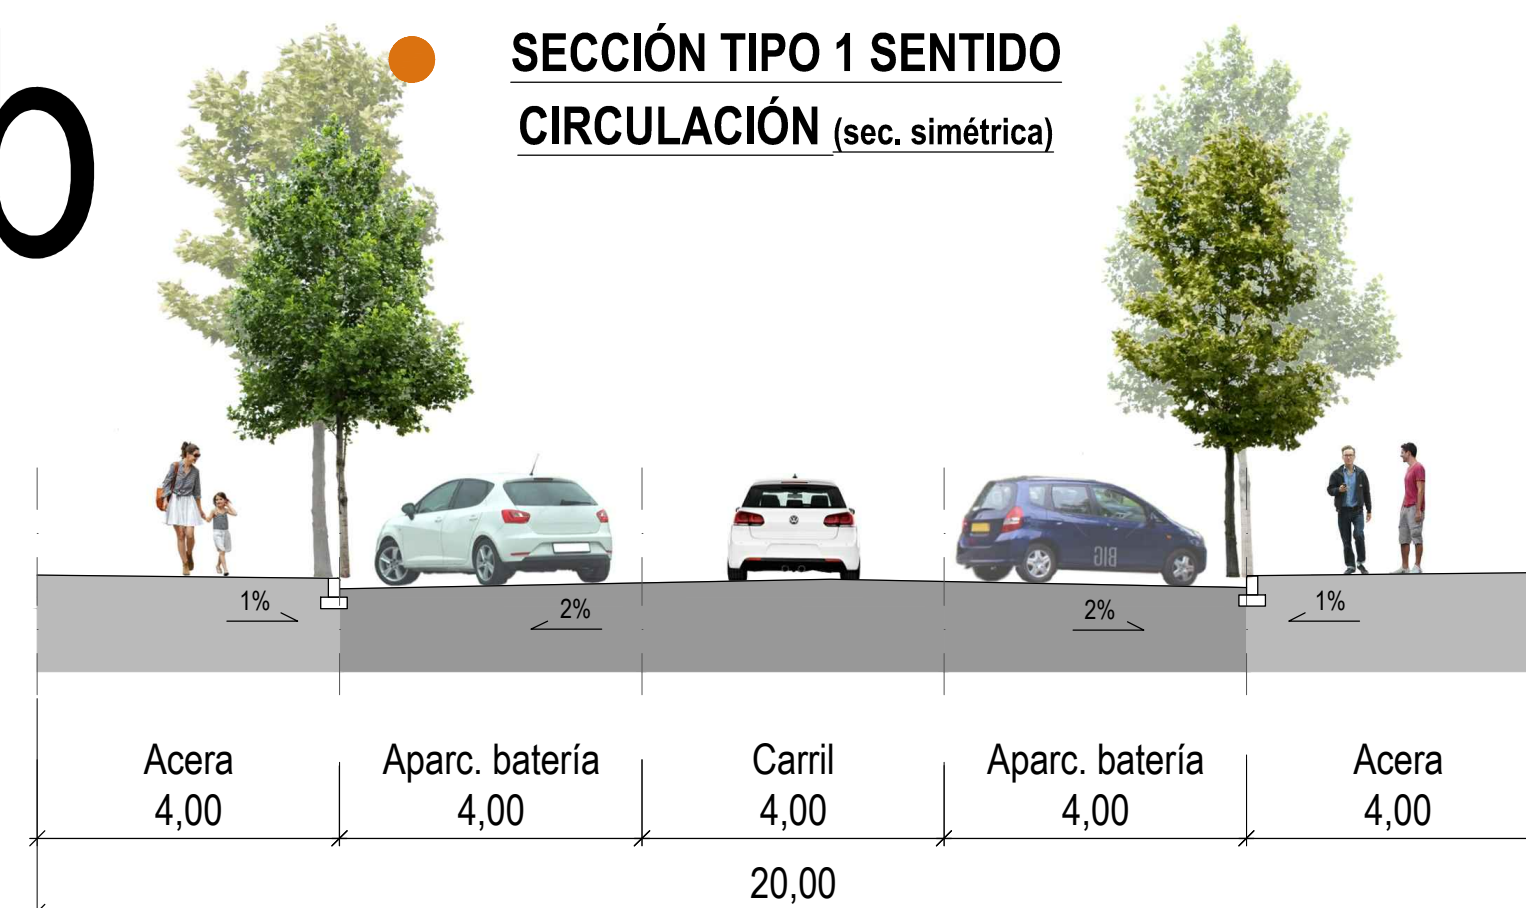

# 5

## ● SECCIÓN TIPO MÁRGENES PARQUE CENTRAL

