


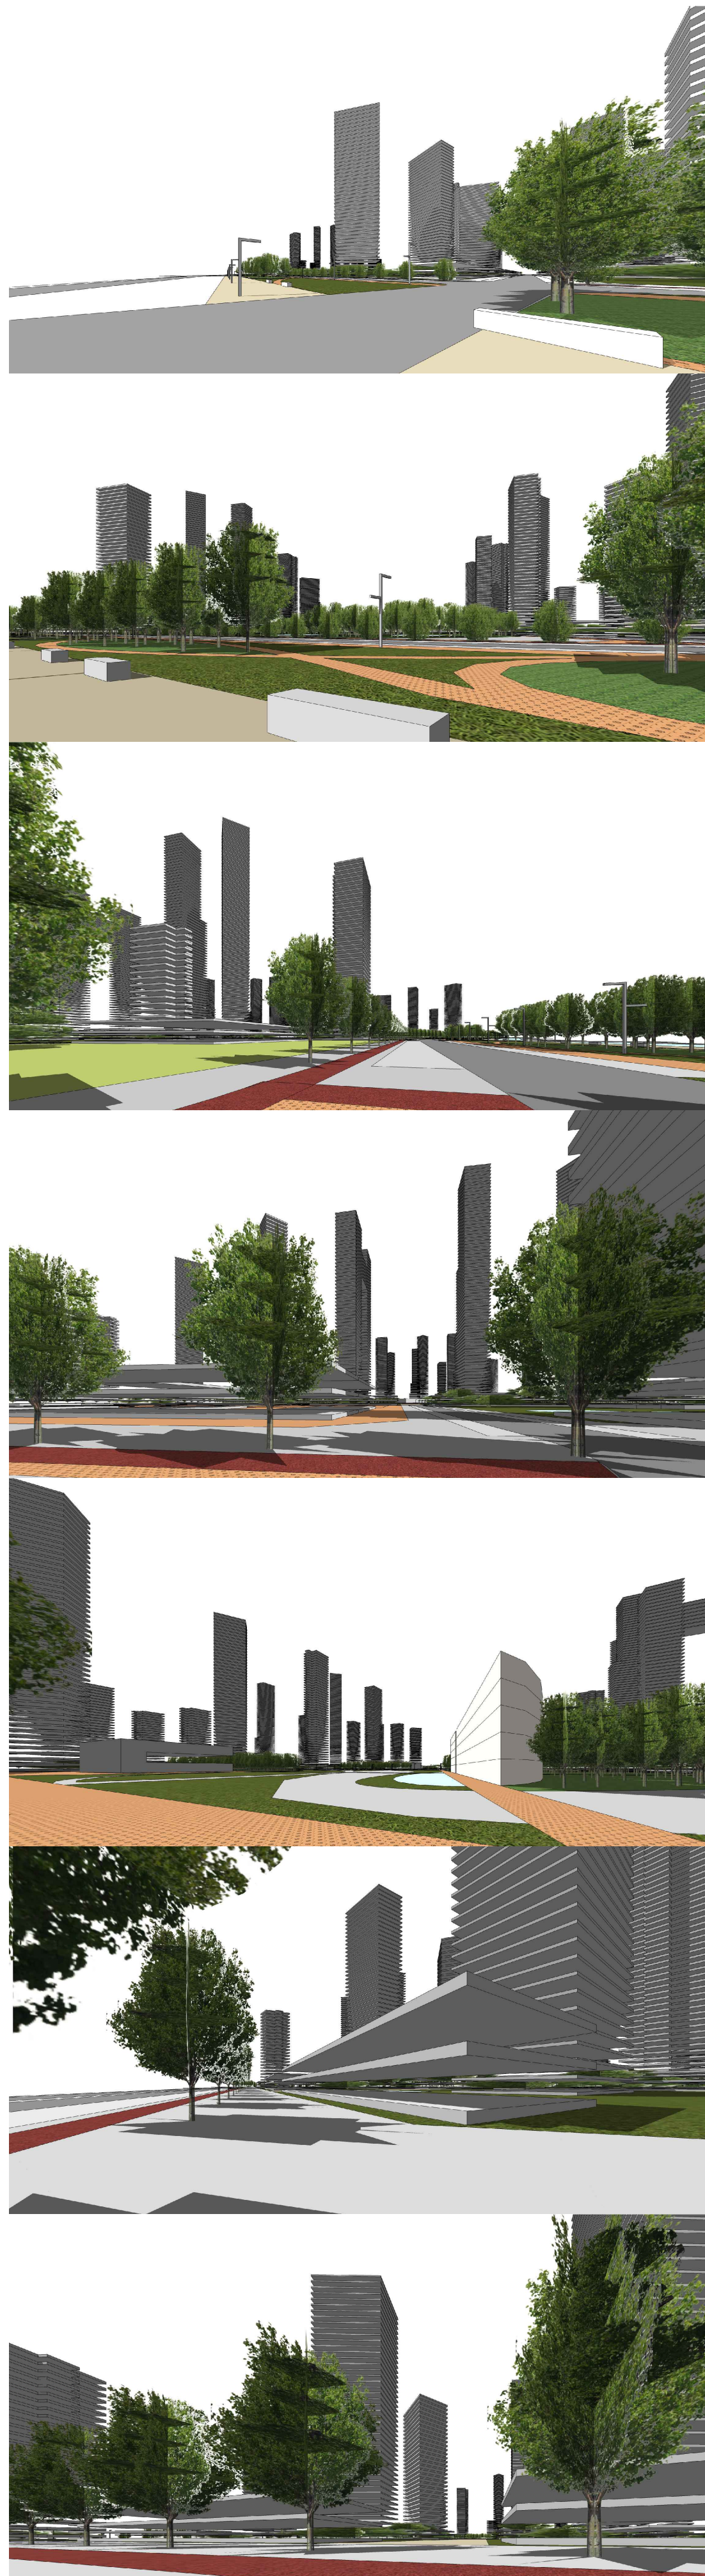

PLAN PARCIAL DEL SECTOR PP 1/1 ENSANCHE LEVANTE BENIDORM

Promotor AIU DEL SECTOR PP 1/1 "ARMANELLO"

calinur
Equipo redactor
José Ramón García Pastor
ICCP

PÉREZ P. SEGURA
ABOGADOS
Rafael Bailester Cecilia
Abogado

Juan M. Obispo
Arquitecto

Exp. 16-035 Fecha Abril 2021

Escala

Plano IMAGEN NO VINCULANTE. VISTAS A PIE DE CALLE

ORDENACIÓN **0-09.05**
PROPUESTA GRÁFICA.

