
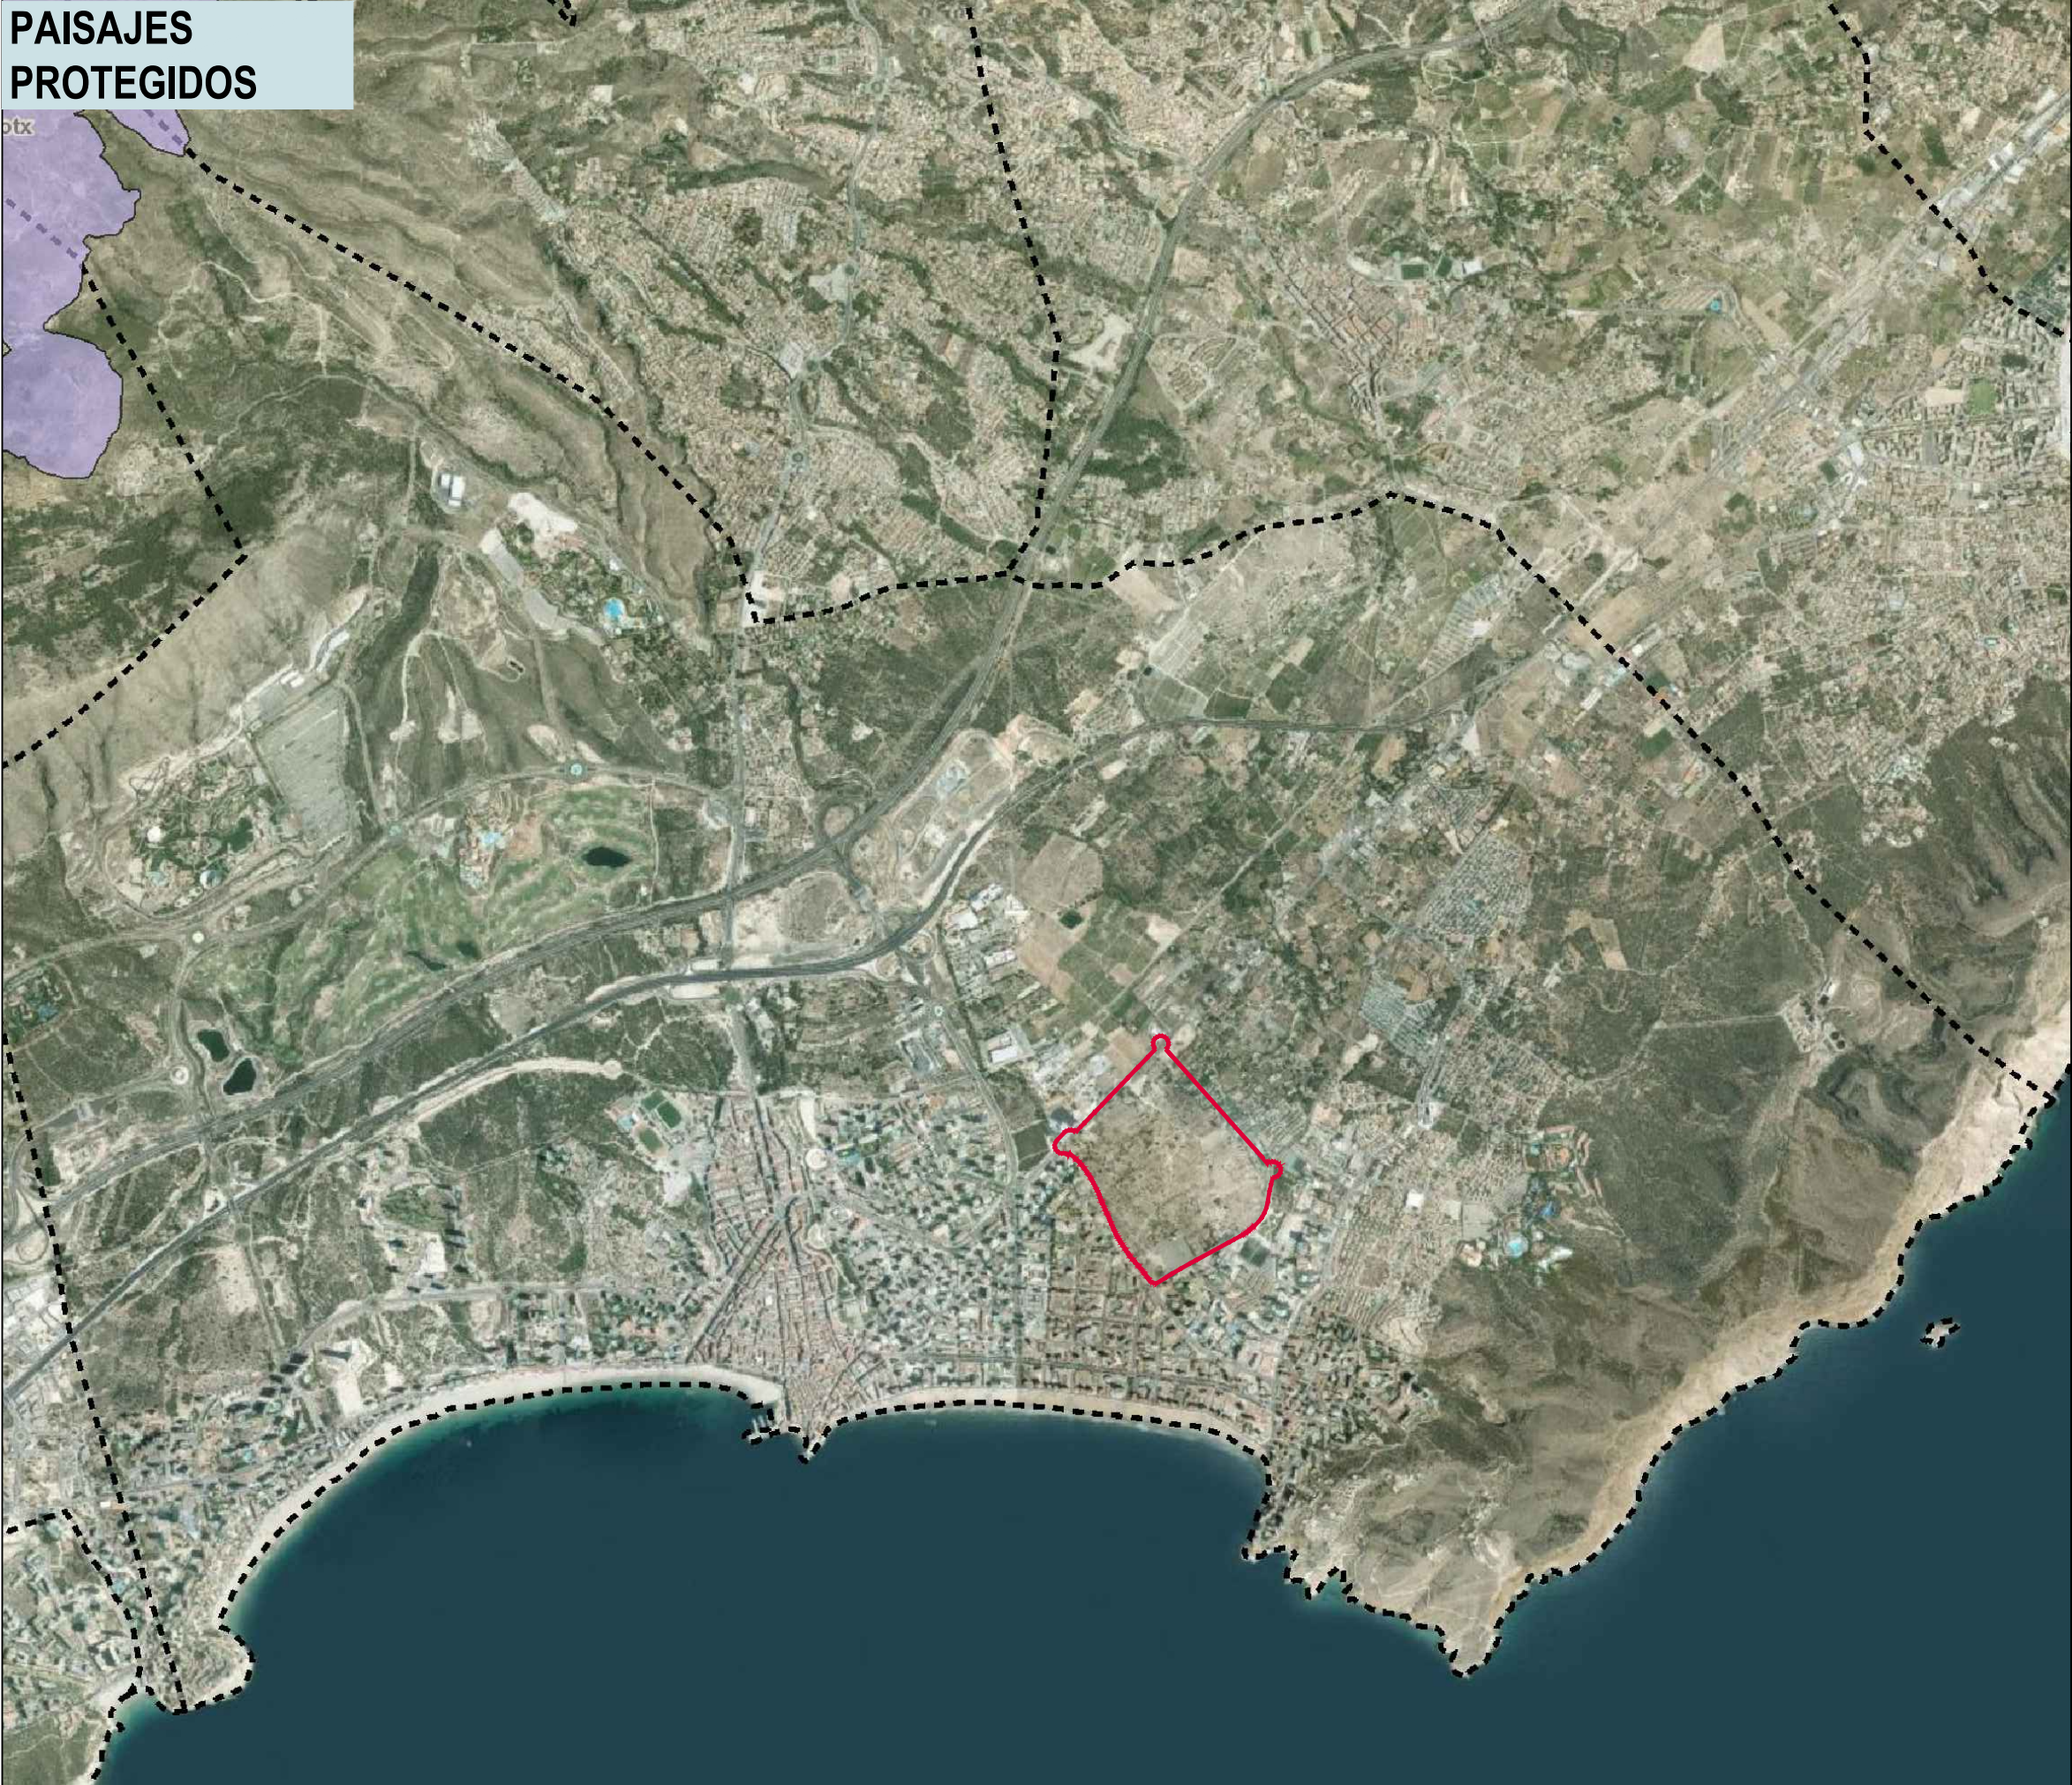


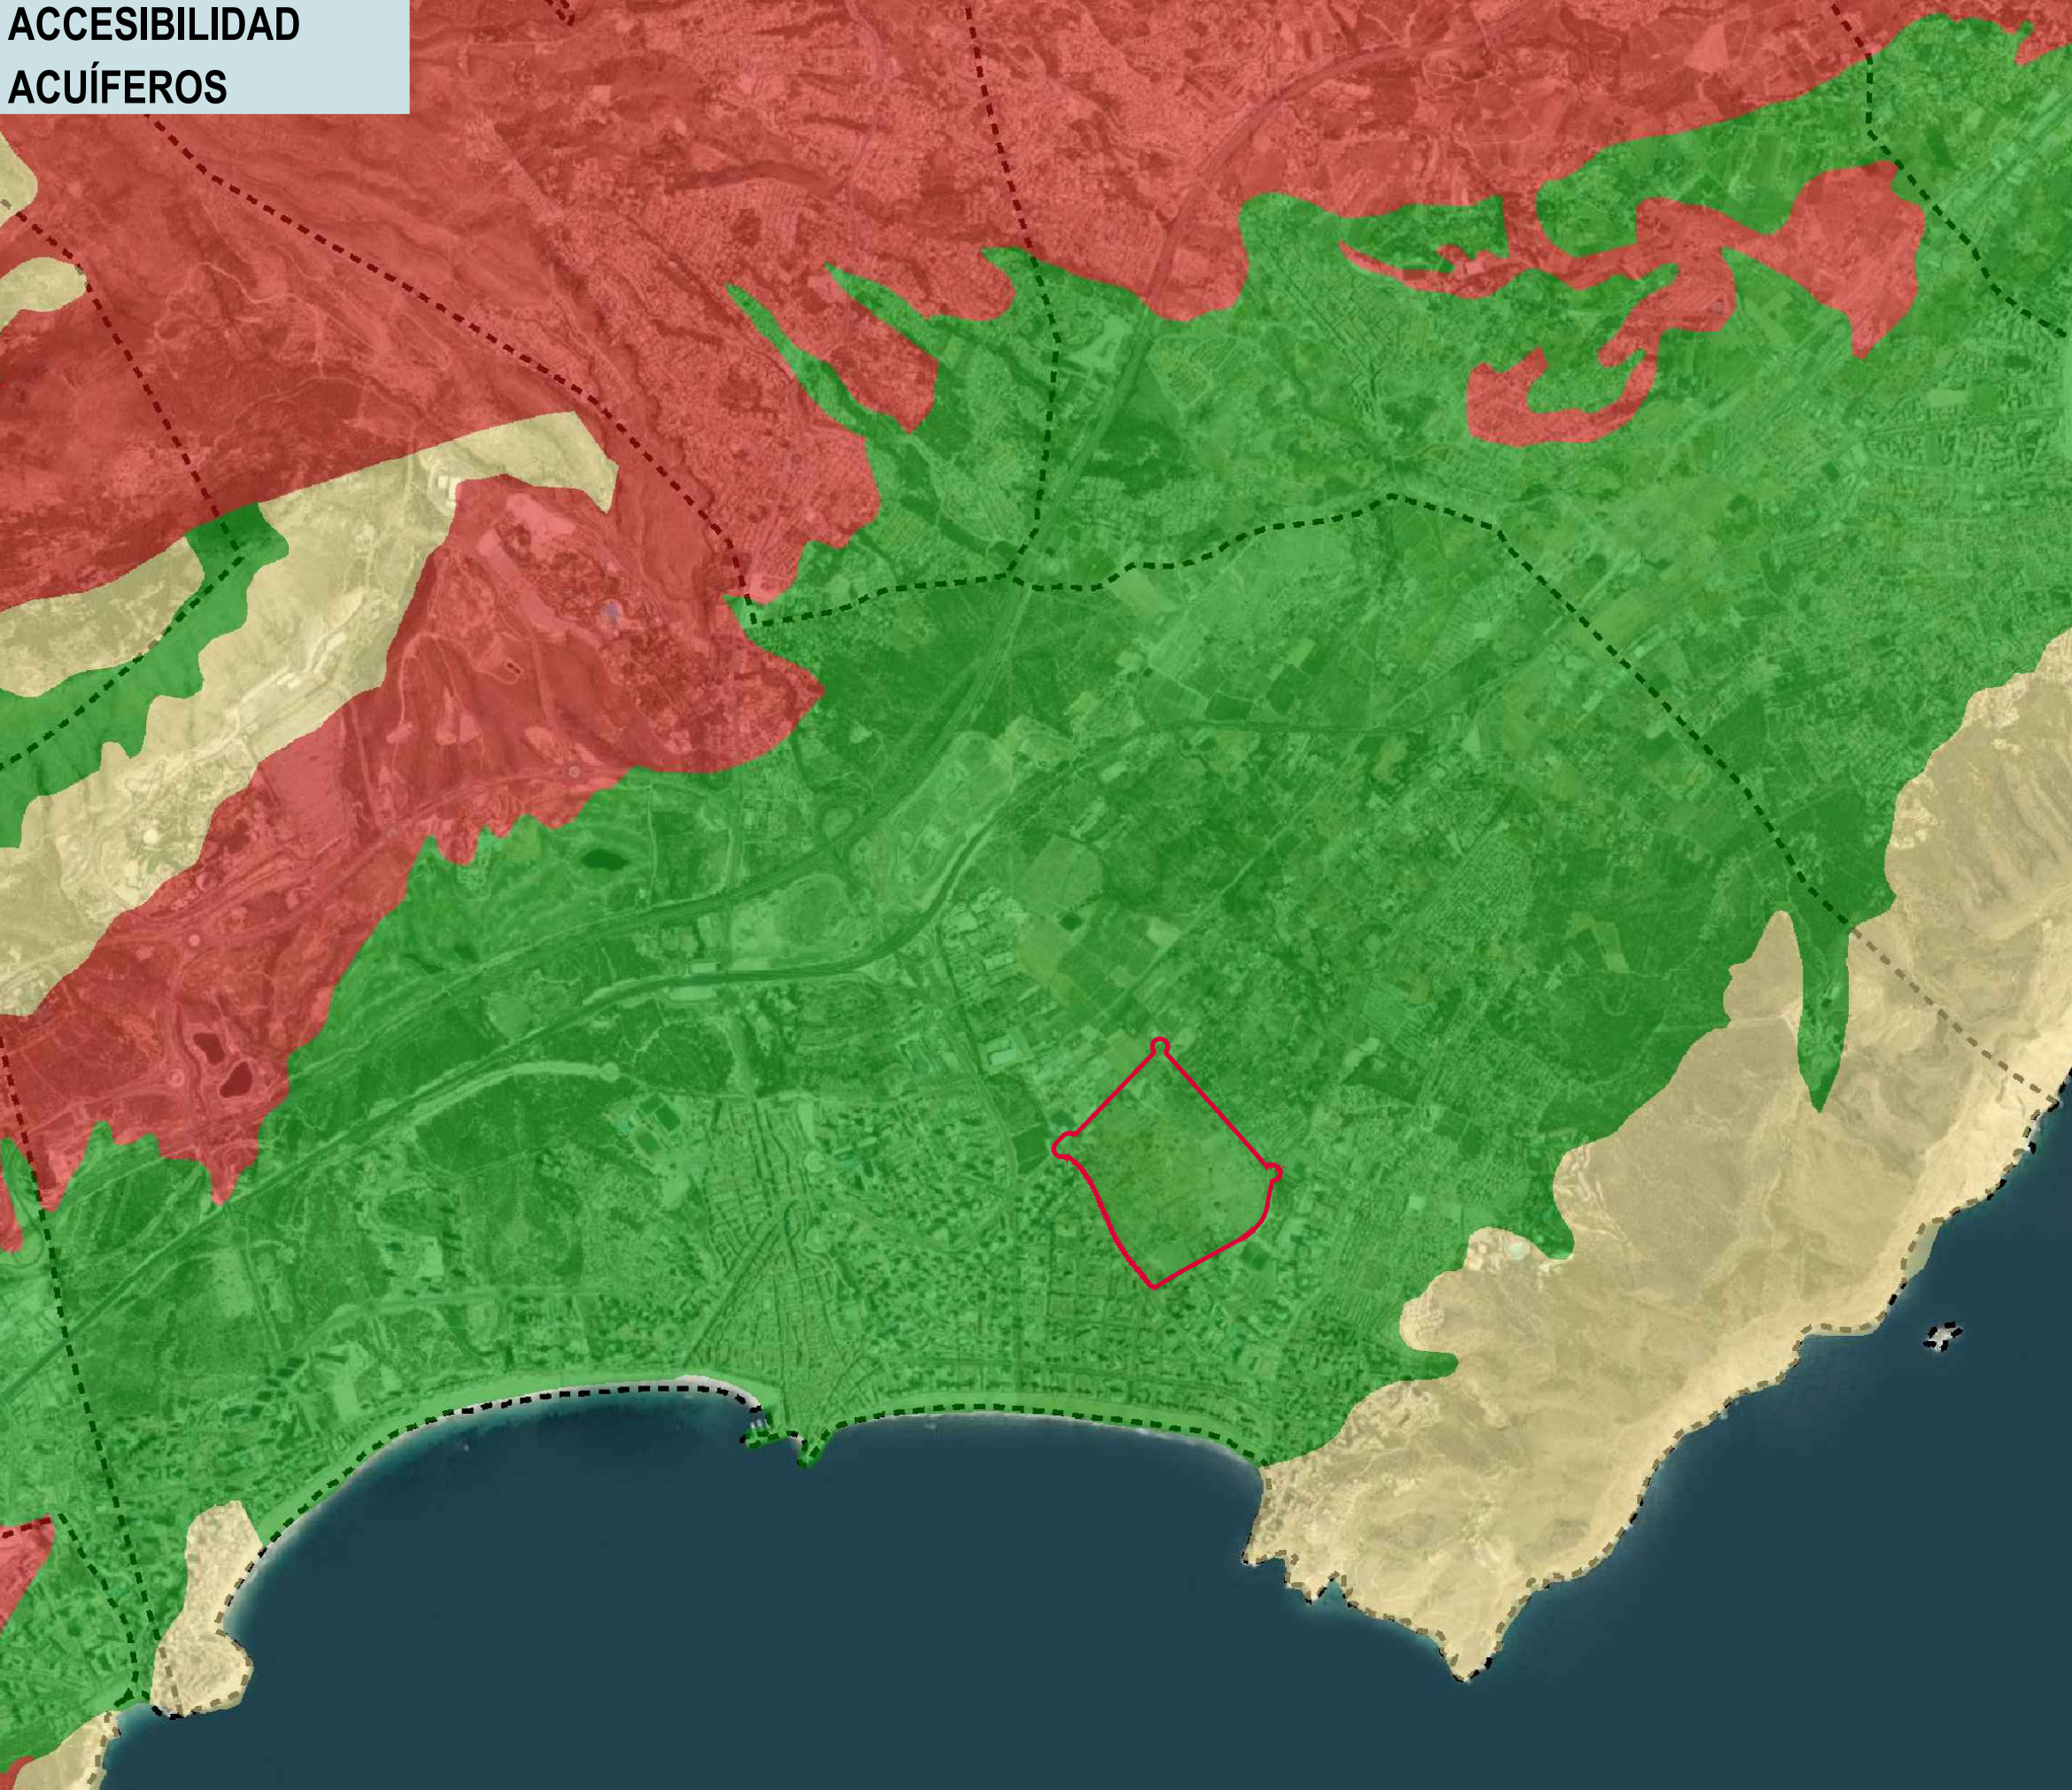

LEYENDA

Accesibilidad de acuíferos


- Baja
- Media
- Alta

Paisajes Protegidos | Paisatges Protegits | Protected landscapes

Fisiografía

- No cuantificado
- Plano
- Ondulado
- Fuertemente ondulado
- Colinado
- Fuertemente socavado
- Montañoso
- Laderas suaves
- Laderas moderadas
- Laderas acentuadas
- Laderas muy acentuadas
- Ríos y masas de agua
- Núcleos urbanos

Hàbitats 1:50.000 | Habitats 1:50.000

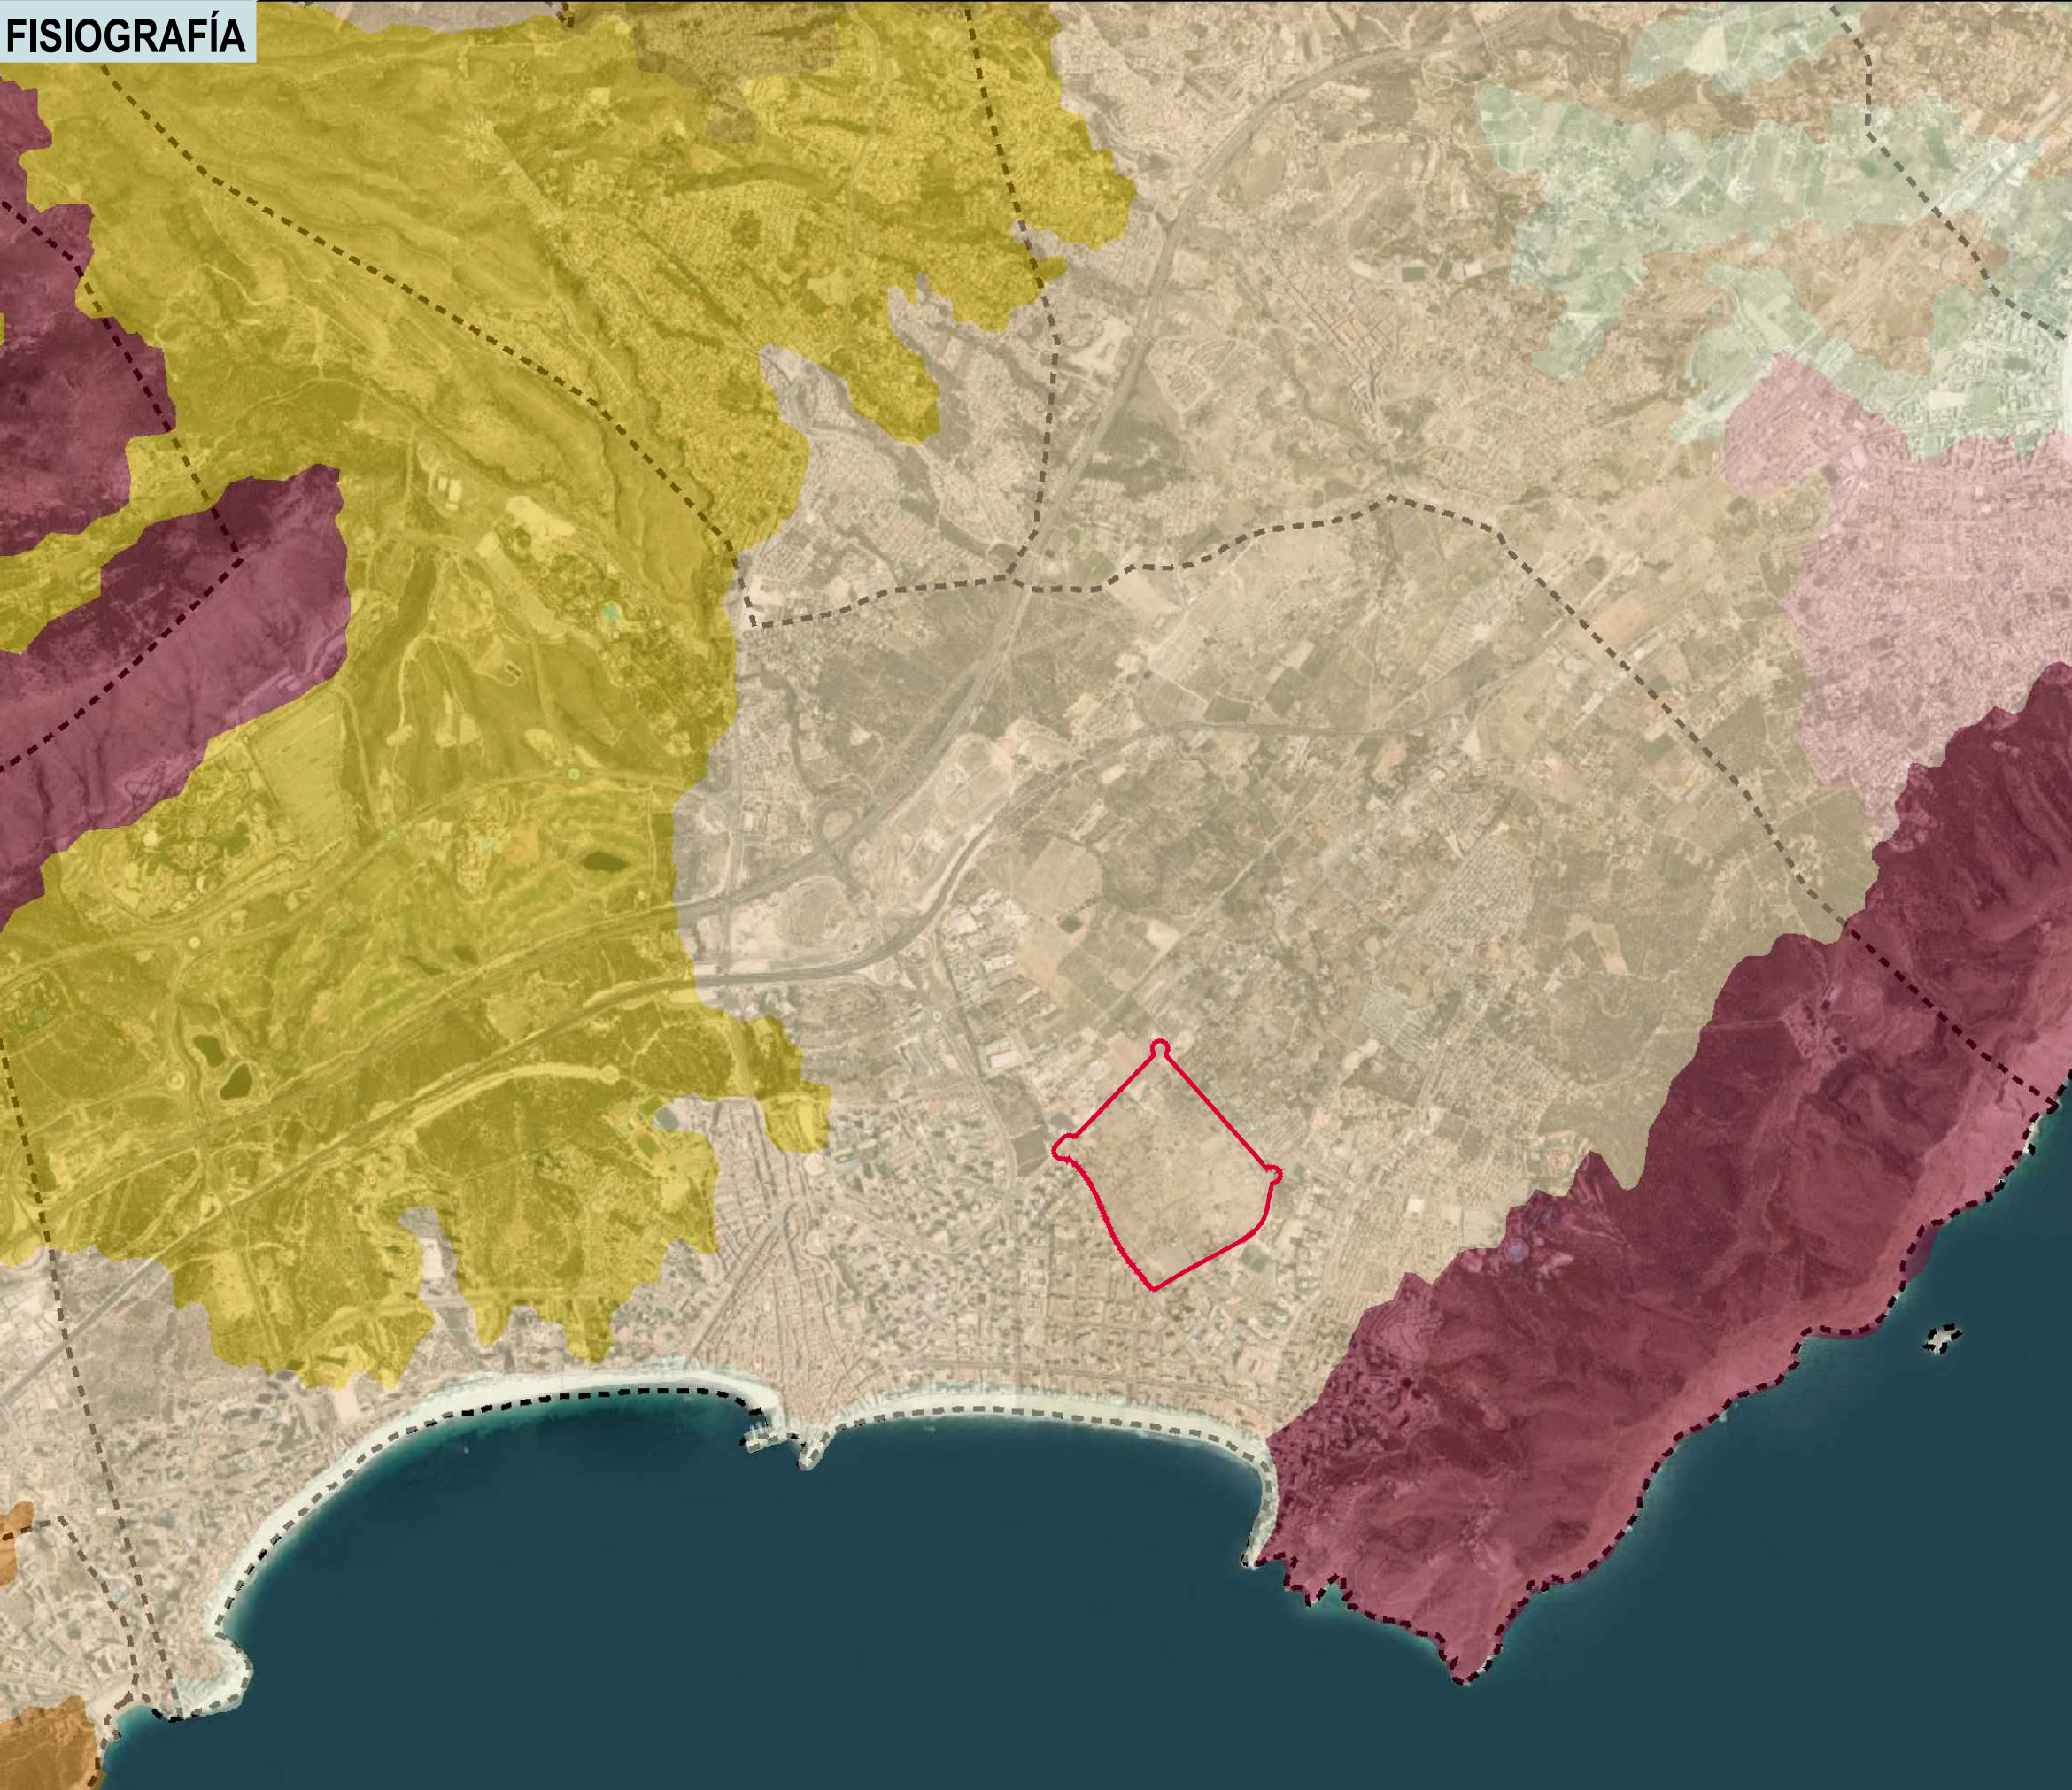

DILIGENCIA: Para hacer constar que este documento que consta de 1 páginas, forma parte de la VERSIÓN FINAL Y ESPEDIENTE DE EVALUACIÓN AMBIENTAL Y TERRITORIAL ESTRATÉGICA DEL PLAN PARCIAL 1/1 "ENSANCHE DE LEVANTE", DICIEMBRE 2021, aprobado provisionalmente por el Pleno Municipal en sesión de fecha 30 de diciembre de 2021

Benidorm, a 24 de enero de 2022

LA SECRETARÍA DE PLANEAMIENTO