



Acceso obra regulado

ZONA ACOPIOS


ZONA DE OBRAS

ZONA APARCAMIENTO PUBLICO

Se mantendrá un pasillo peatonal de 1,5m de anchura por las bandas peatonales-ciclistas existentes, cuyo uso deberá ser compartido, con prioridad peatonal.

Según las necesidades constructivas de reposiciones y desvíos de servicios, será necesario el corte de aceras, trasladándose los peatones por la acera de enfrente.

	DIRECCIÓN OBRA: COTA ACOTA <small>INGENIERÍA Y TEMPORALIDAD</small> 	DIRECTOR DE OBRA: D. EDUARDO LUENGO FERNÁNDEZ Ingeniero de Caminos	EL CONTRATISTA: 	EL JEFE DE OBRA: D. JOSE M. BARBETA ACERETE Ingeniero de Caminos	ESCALAS: 1/1.250	TÍTULO DEL PROYECTO: PROYECTO DE CONSTRUCCIÓN DE PASO INFERIOR AVENIDA BENIARDÁ BAJO INFRAESTRUCTURA FERROVIARIA AT-002_B-1 (LÍNEA 9 TRAM DE ALICANTE) EN BENIDORM	EXPEDIENTE: 21/065	TÍTULO DEL PLANO: SEÑALIZACIÓN CORTE TRAFICO. AVDA. BENIARDA	Nº DE PLANO: V.5.1 2
	LITE EDOAT PASO INFERIOR AVDA. BENIARDA FGV	LEVANTINA, INGENIERIA Y CONSTRUCCIÓN, S.L.	FECHA: 05-9-2022	HOJA 1 DE 4					

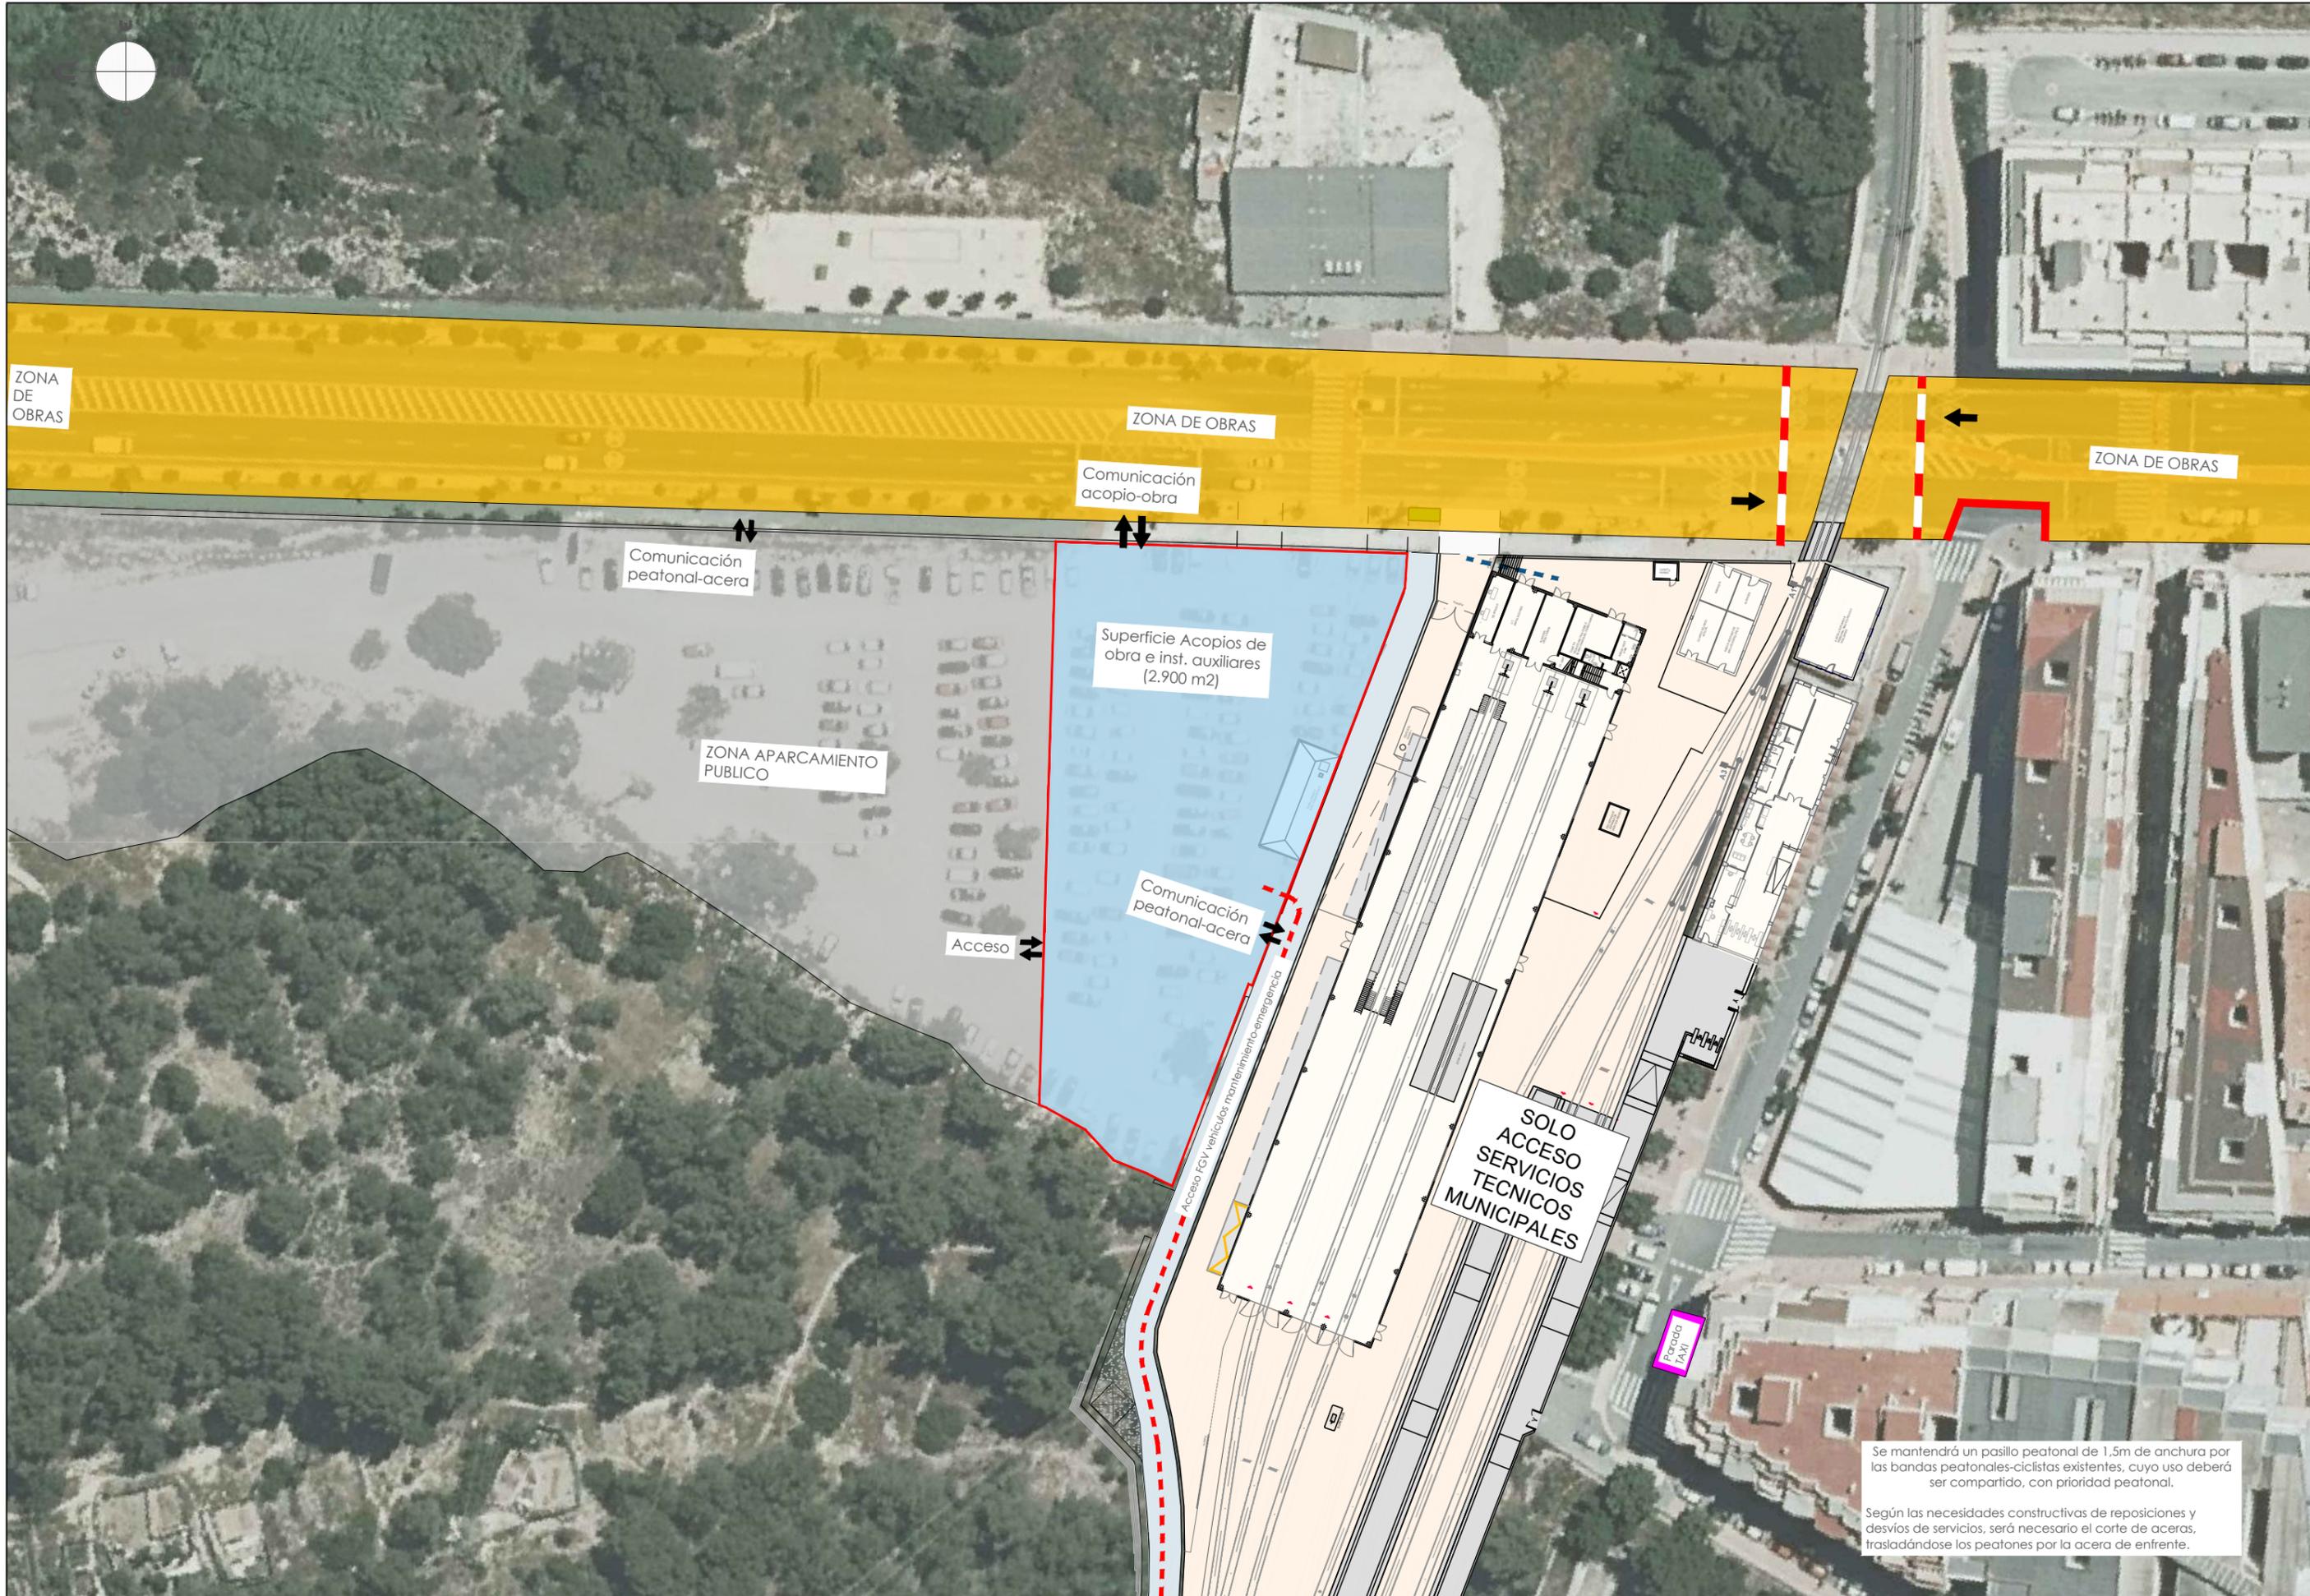

Se mantendrá un pasillo peatonal de 1,5m de anchura por las bandas peatonales-ciclistas existentes, cuyo uso deberá ser compartido, con prioridad peatonal.

Según las necesidades constructivas de reposiciones y desvíos de servicios, será necesario el corte de aceras, trasladándose los peatones por la acera de enfrente.



Se mantendrá un pasillo peatonal de 1,5m de anchura por las bandas peatonales-ciclistas existentes, cuyo uso deberá ser compartido, con prioridad peatonal.

Según las necesidades constructivas de reposiciones y desvíos de servicios, será necesario el corte de aceras, trasladándose los peatones por la acera de enfrente.

	DIRECCIÓN OBRA: COTA ACOTA <small>INGENIERÍA Y TOPOGRAFÍA</small> CAINUR <small>UTE EDOAT PASO INFERIOR AVDA. BENIARDA FGV</small>	DIRECTOR DE OBRA: D. EDUARDO LUENGO FERNÁNDEZ <small>Ingeniero de Caminos</small>	EL CONTRATISTA: LIC <small>LEVANTINA, INGENIERÍA Y CONSTRUCCIÓN, S.L.</small>	EL JEFE DE OBRA: D. JOSÉ M. BARBETA ACERETE <small>Ingeniero de Caminos</small>	ESCALAS: 1/1.250	TÍTULO DEL PROYECTO: PROYECTO DE CONSTRUCCIÓN DE PASO INFERIOR AVENIDA BENIARDA BAJO INFRAESTRUCTURA FERROVIARIA AT-002_B-1 (LÍNEA 9 TRAM DE ALICANTE) EN BENIDORM	EXPEDIENTE: 21/065 FECHA: 05-9-2022	TÍTULO DEL PLANO: SEÑALIZACIÓN CORTE TRAFICO. AVDA. BENIARDA	Nº DE PLANO: V.5.1 2 HOJA 3 DE 4
--	--	--	--	--	---------------------	---	--	--	---



Se mantendrá un pasillo peatonal de 1,5m de anchura por las bandas peatonales-ciclistas existentes, cuyo uso deberá ser compartido, con prioridad peatonal.

Según las necesidades constructivas de reposiciones y desvíos de servicios, será necesario el corte de aceras, trasladándose los peatones por la acera de enfrente.

	DIRECCIÓN OBRA: COTA ACOTA <small>INGENIERÍA Y TOPOGRAFÍA</small> <small>UTE EDOAT PASO INFERIOR AVDA. BENIARDA FGV</small> DIRECTOR DE OBRA: D. EDUARDO LUENGO FERNÁNDEZ <small>Ingeniero de Caminos</small>	EL CONTRATISTA: <small>LEVANTINA, INGENIERIA Y CONSTRUCCIÓN, S.L.</small> EL JEFE DE OBRA: D. JOSÉ M. BARBETA ACERETE <small>Ingeniero de Caminos</small>	ESCALAS: 1/1.250	TÍTULO DEL PROYECTO: PROYECTO DE CONSTRUCCIÓN DE PASO INFERIOR AVENIDA BENIARDÁ BAJO INFRAESTRUCTURA FERROVIARIA AT-002_B-1 (LÍNEA 9 TRAM DE ALICANTE) EN BENIDORM	EXPEDIENTE: 21/065 FECHA: 05-9-2022	TÍTULO DEL PLANO: SEÑALIZACIÓN CORTE TRAFICO. AVDA. BENIARDA	Nº DE PLANO: V.5.1 2 HOJA 4 DE 4
--	---	---	---------------------	---	--	--	---