




Perfil Longitudinal: CALLE-1
Escala - V: 100 H:500


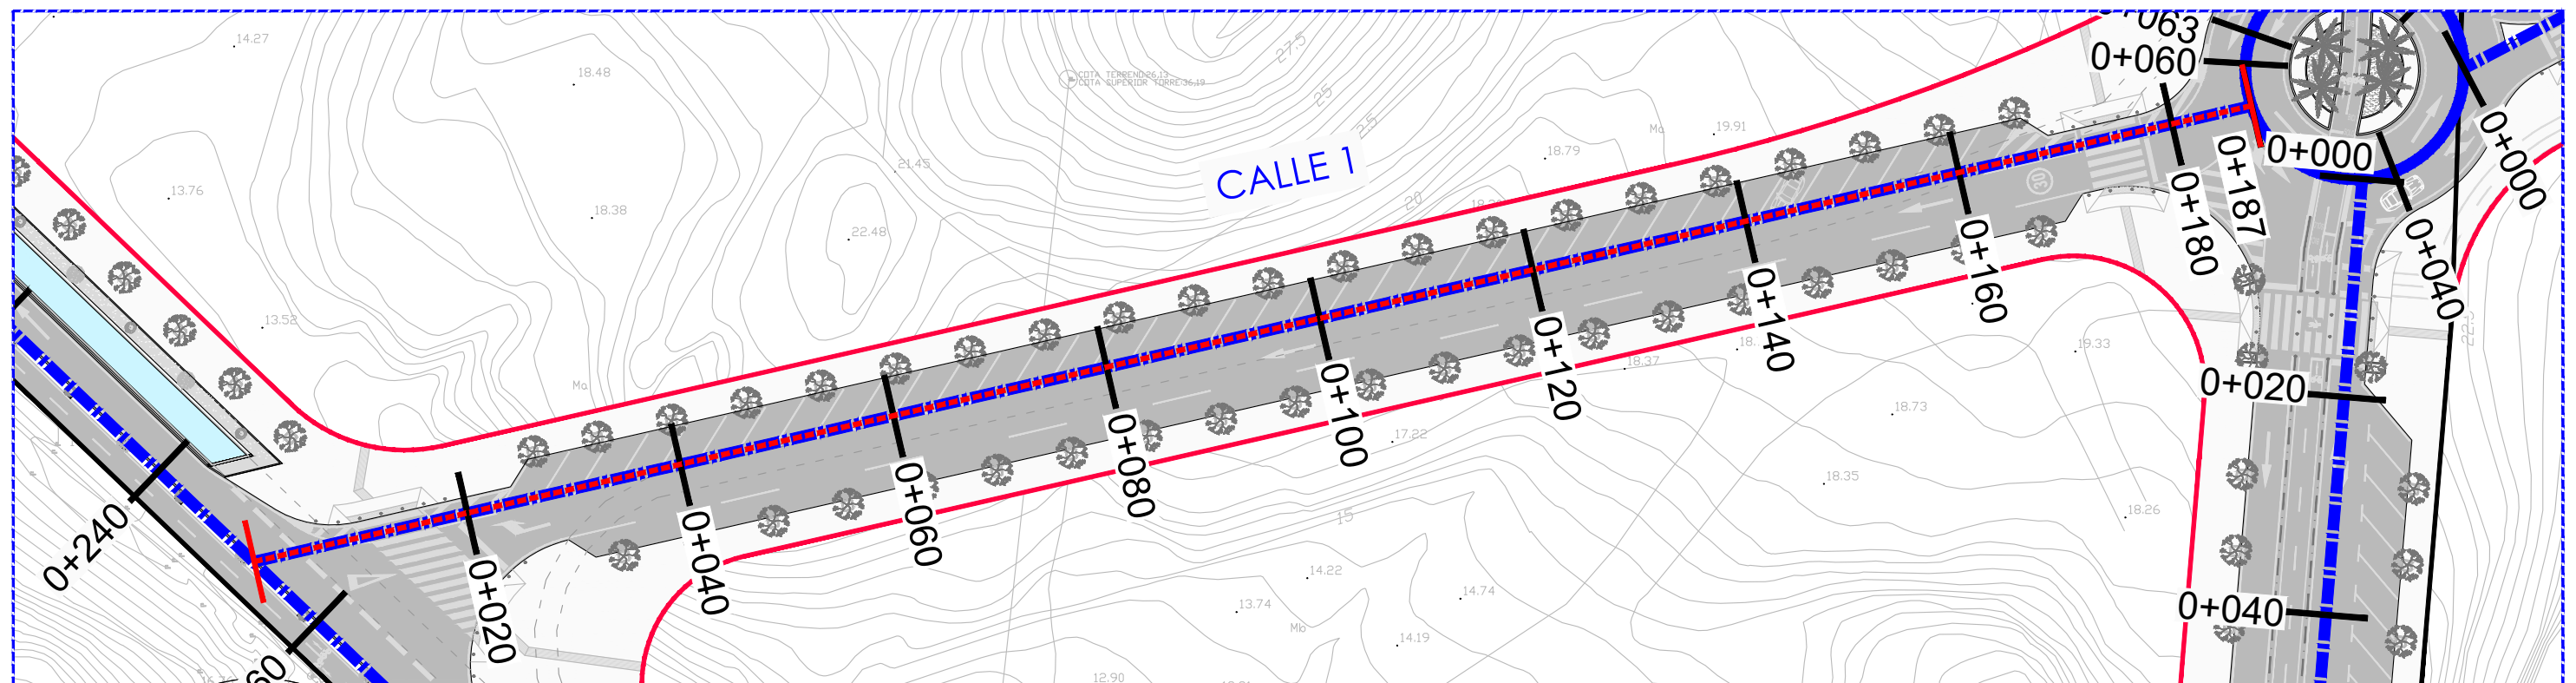



Perfil Longitudinal: CALLE-3
Escala - V: 100 H:500

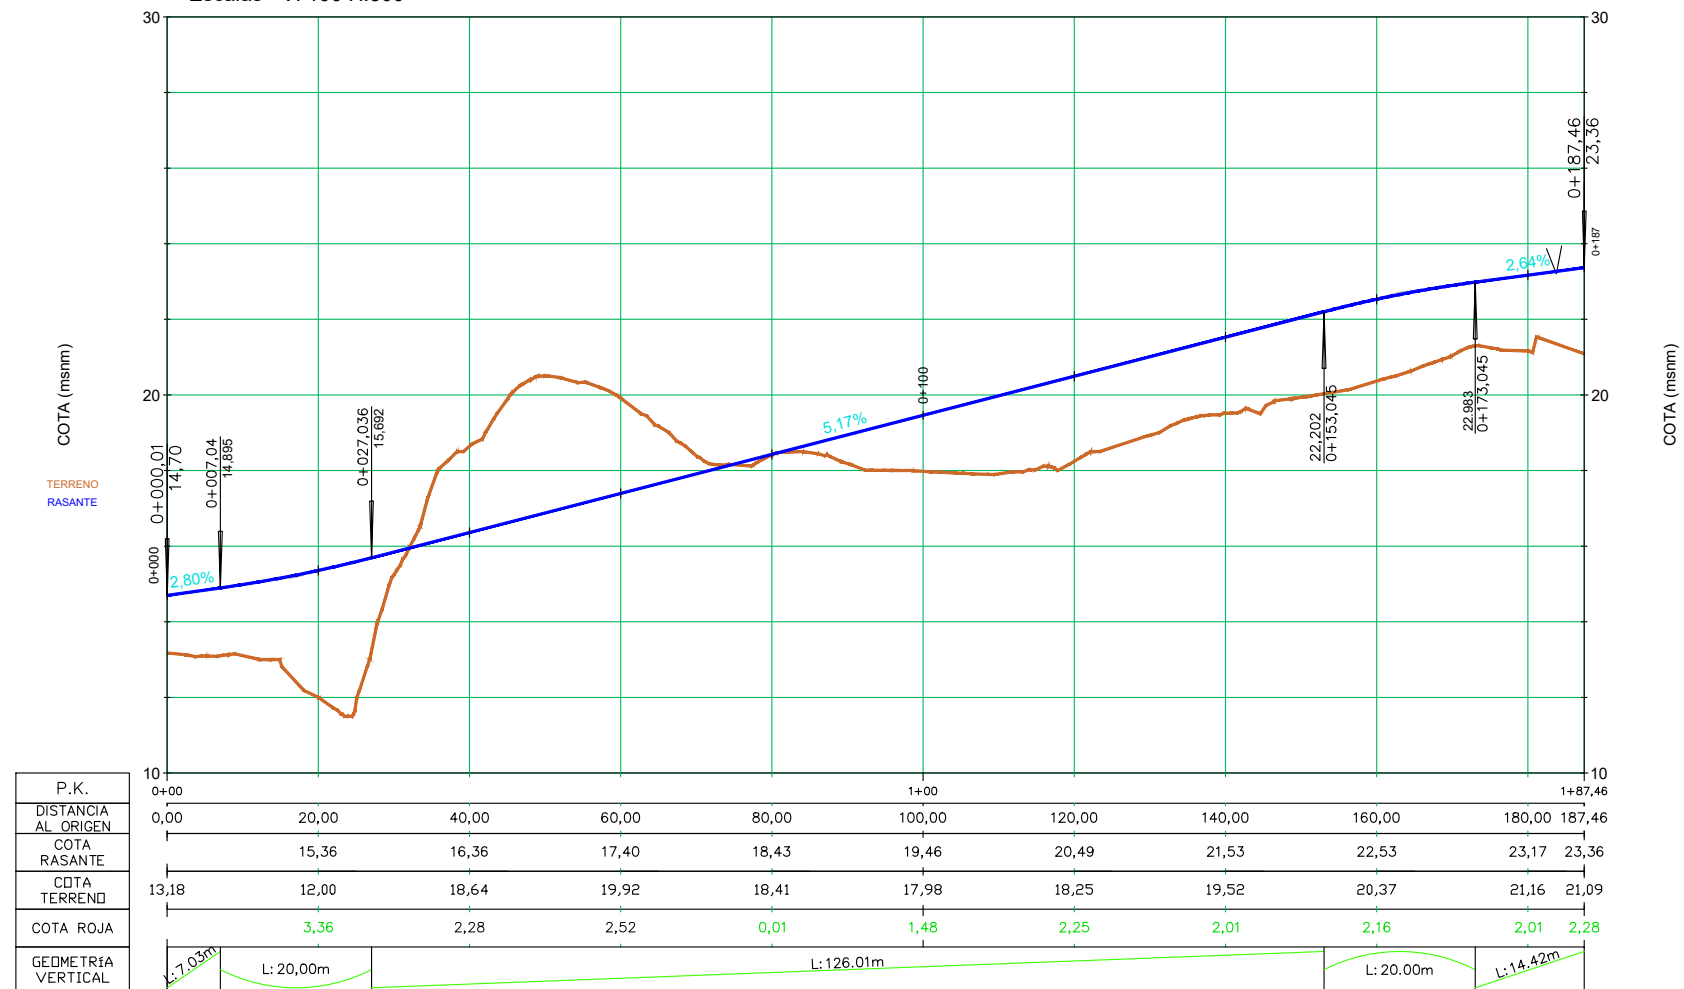

P.K.	0+00																						1+00																						2+00																						3+00																						4+00																						0	
DISTANCIA AL ORIGEN	0,00	20,00	40,00	60,00	80,00	100,00	120,00	140,00	160,00	180,00	200,00	220,00	240,00	260,00	280,00	300,00	320,00	340,00	360,00	380,00	400,00	420,00	

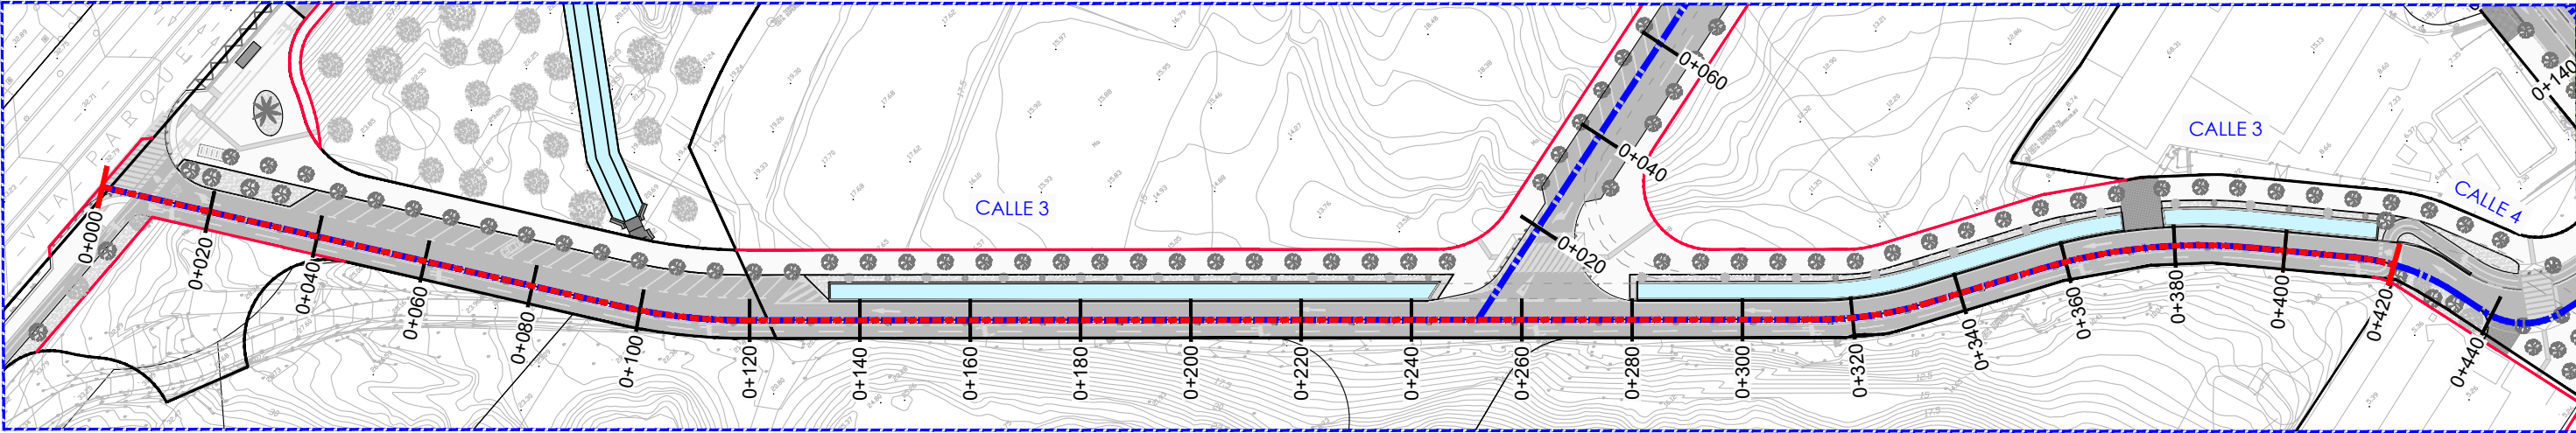


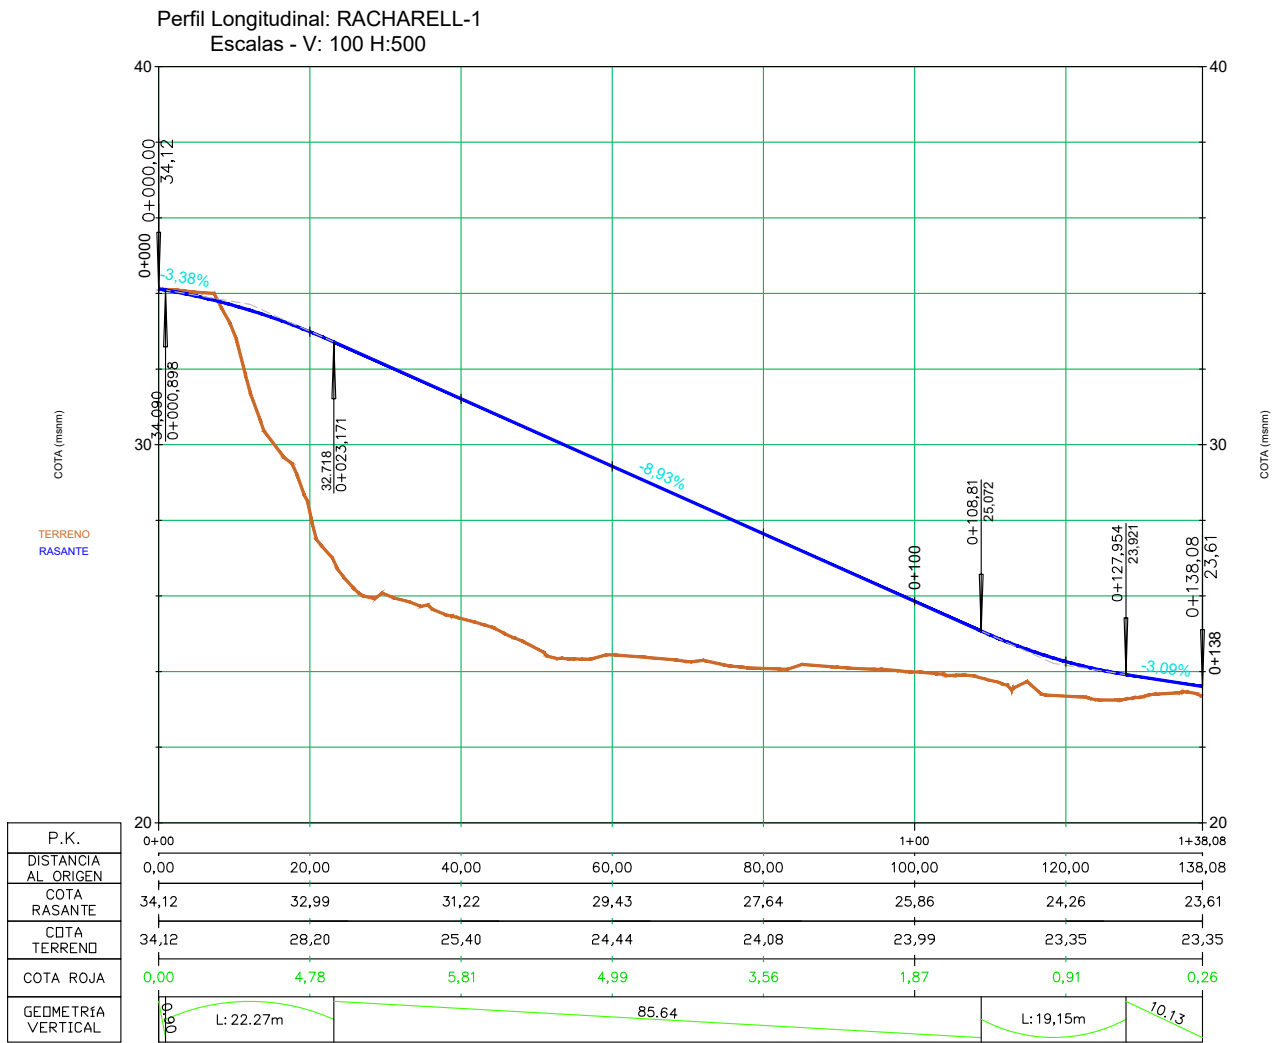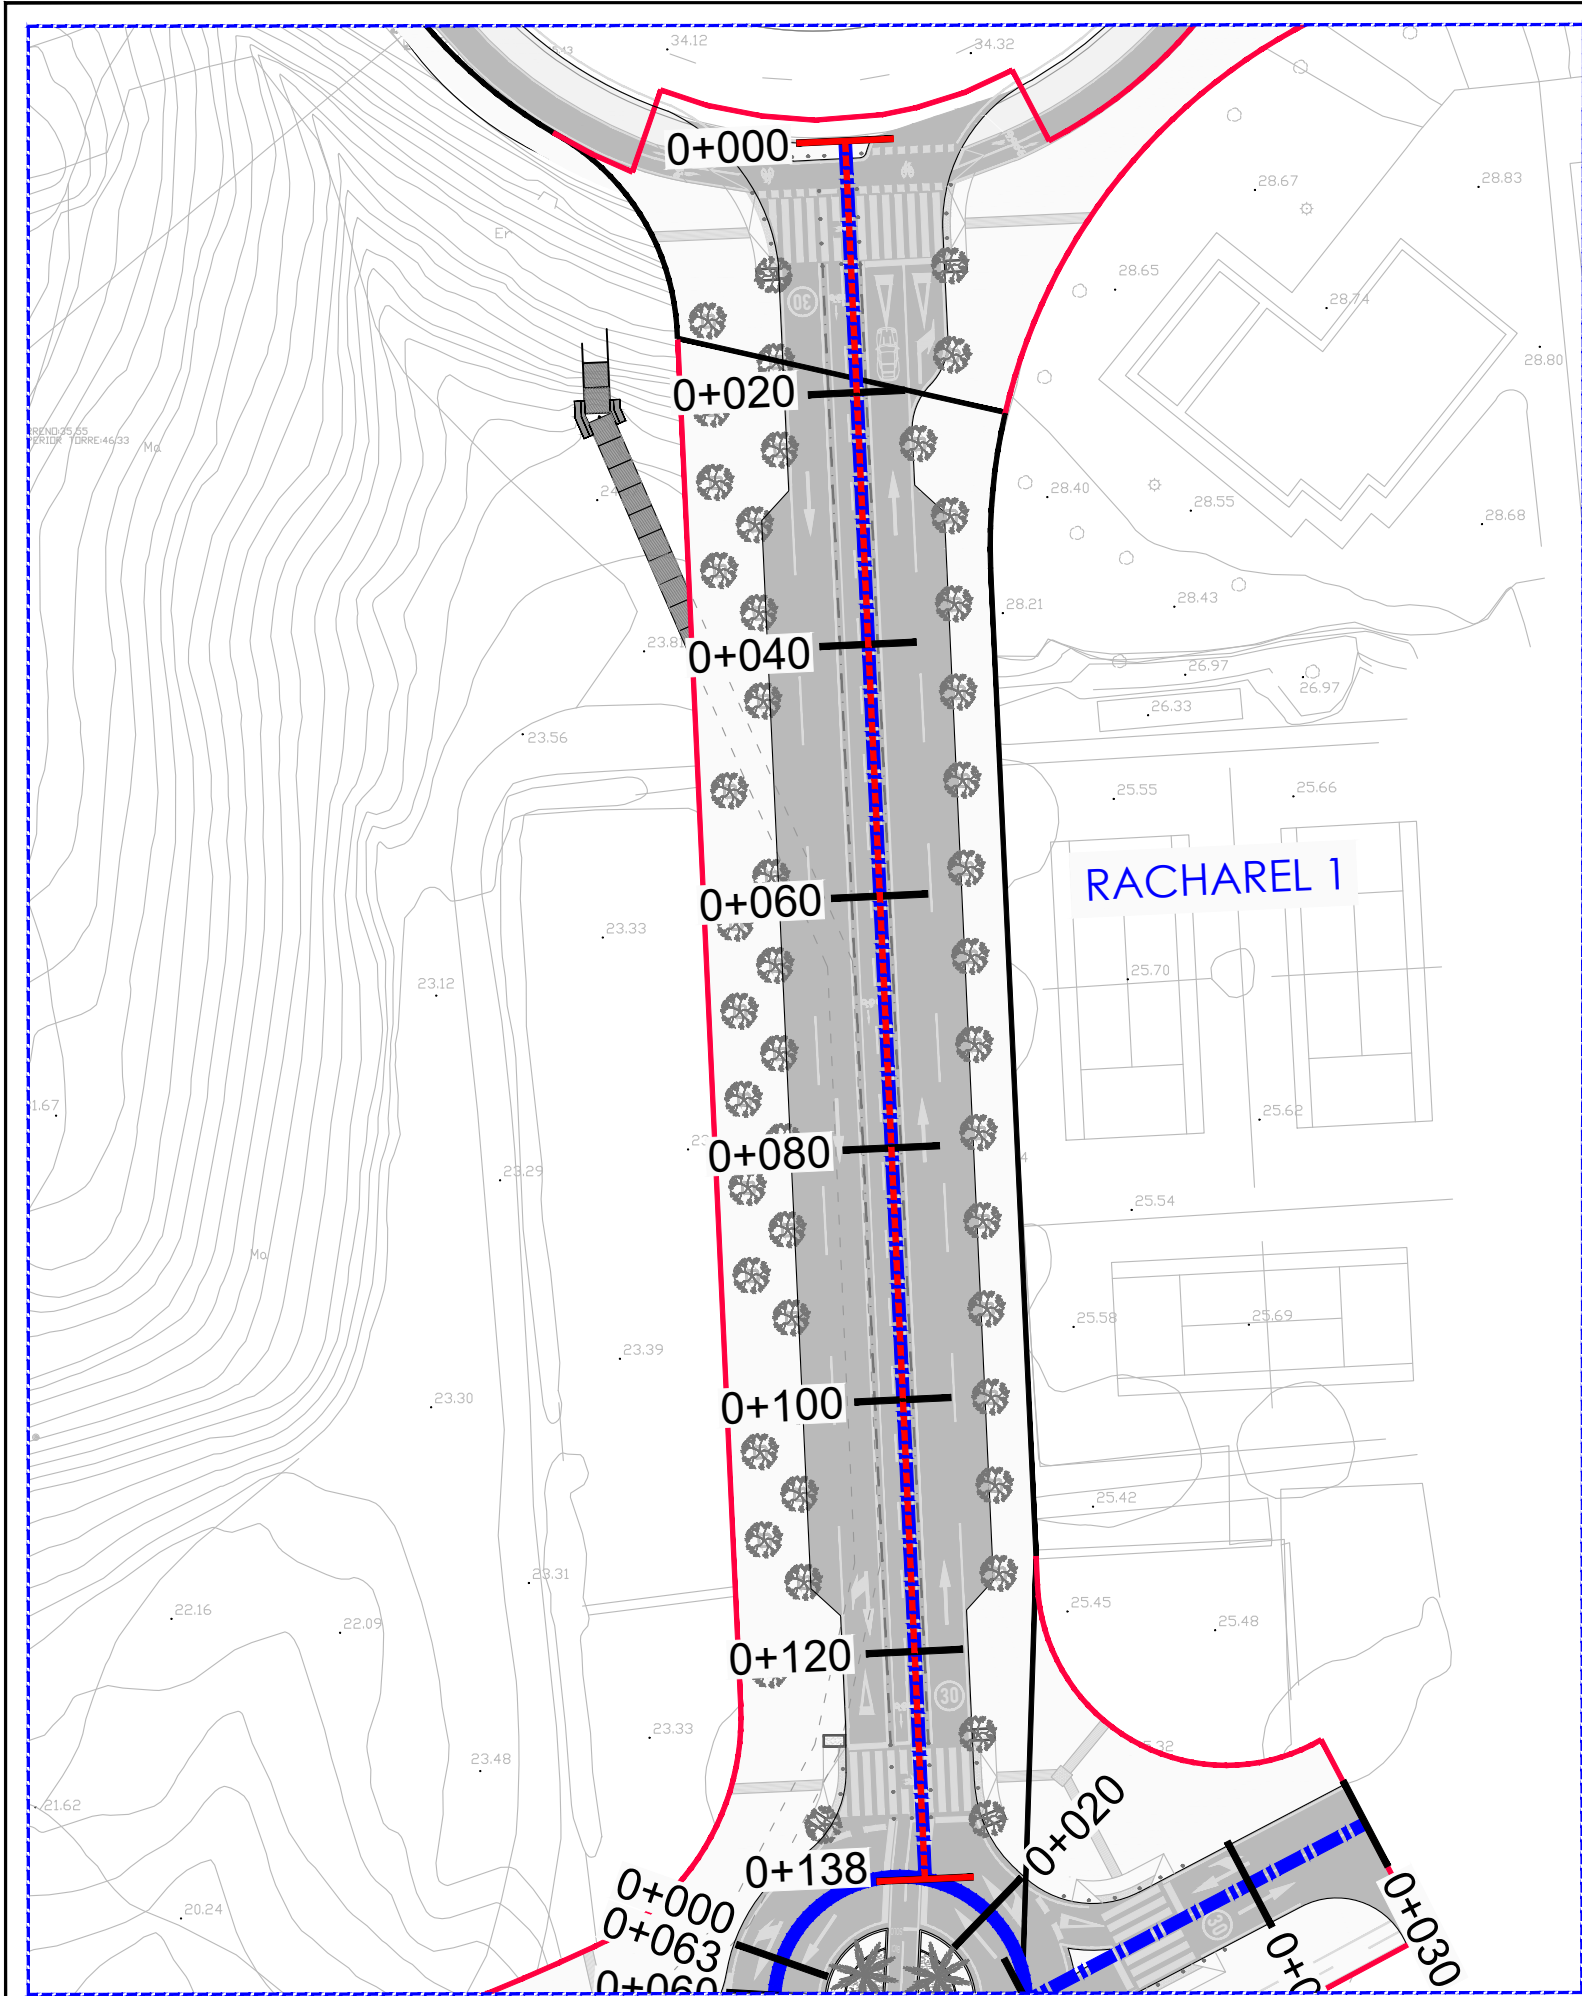

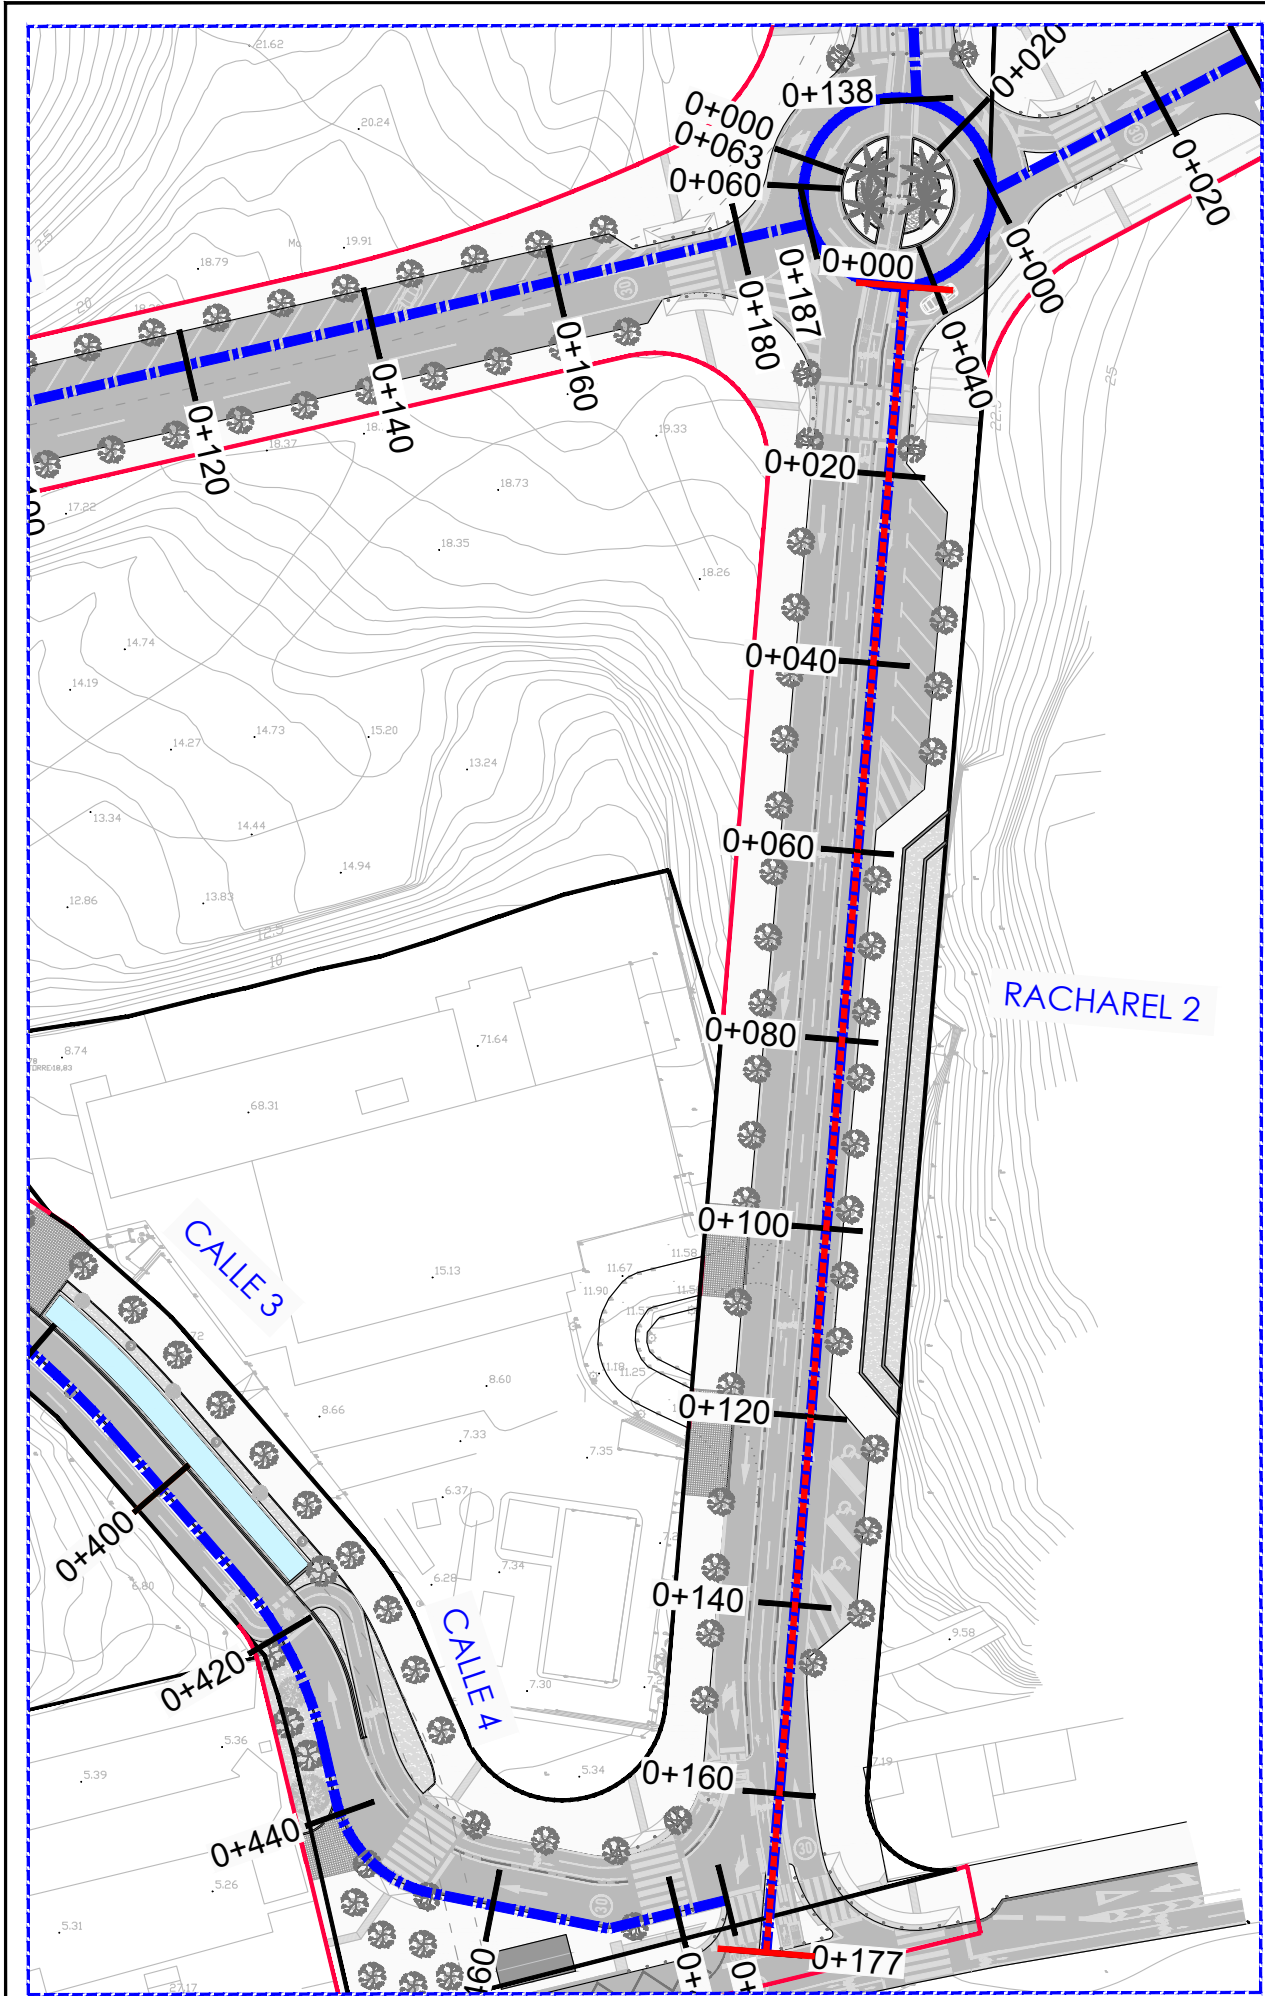

Perfil Longitudinal: RACHARELL-2
Escala - V: 100 H:500




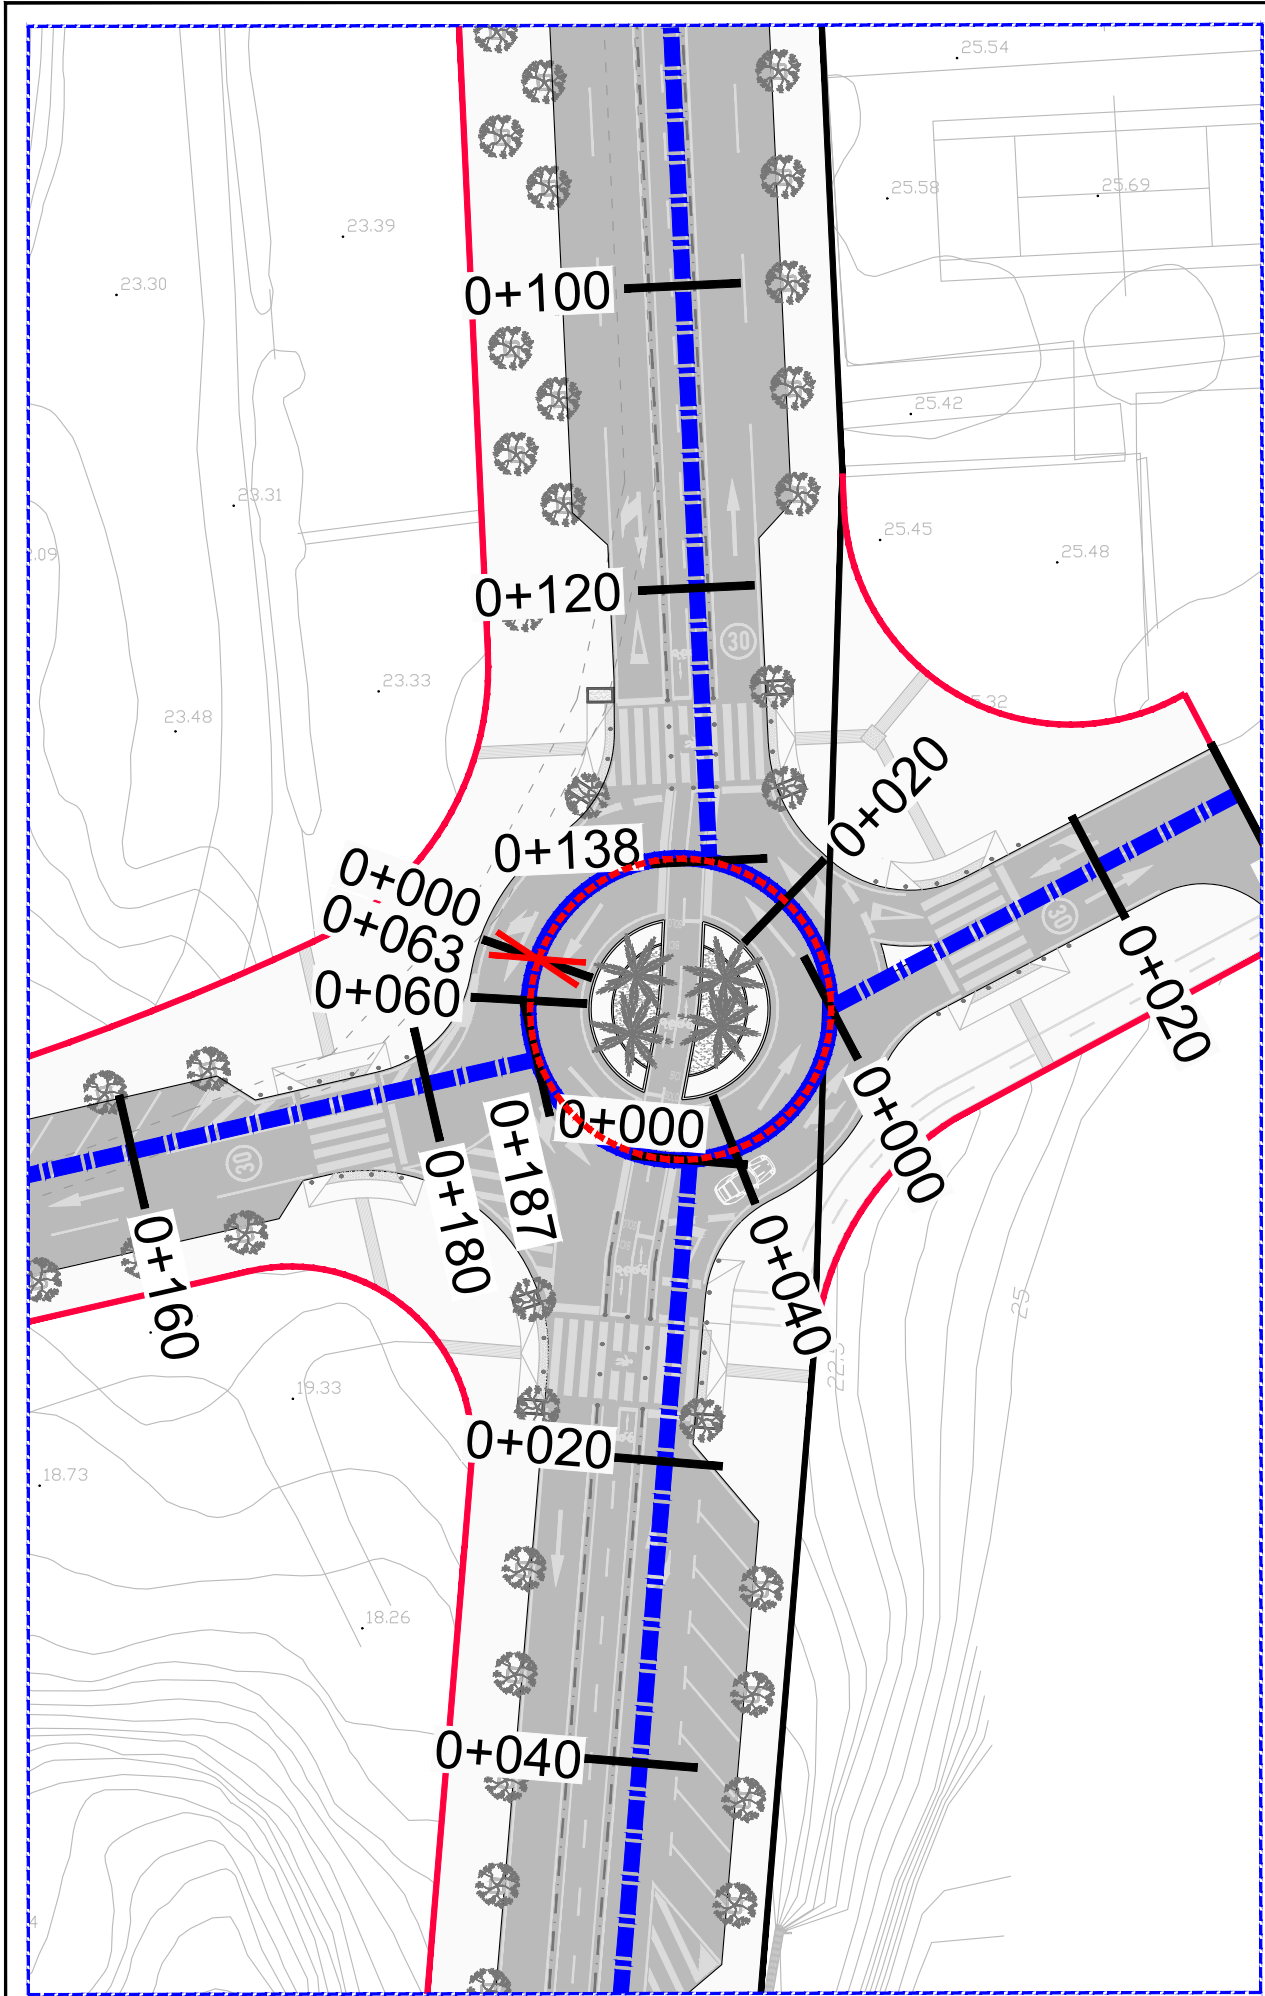

Perfil Longitudinal: ROTONDA
Escala - V: 100 H:500

TERRENO
RASANTE


COTA (msnm)

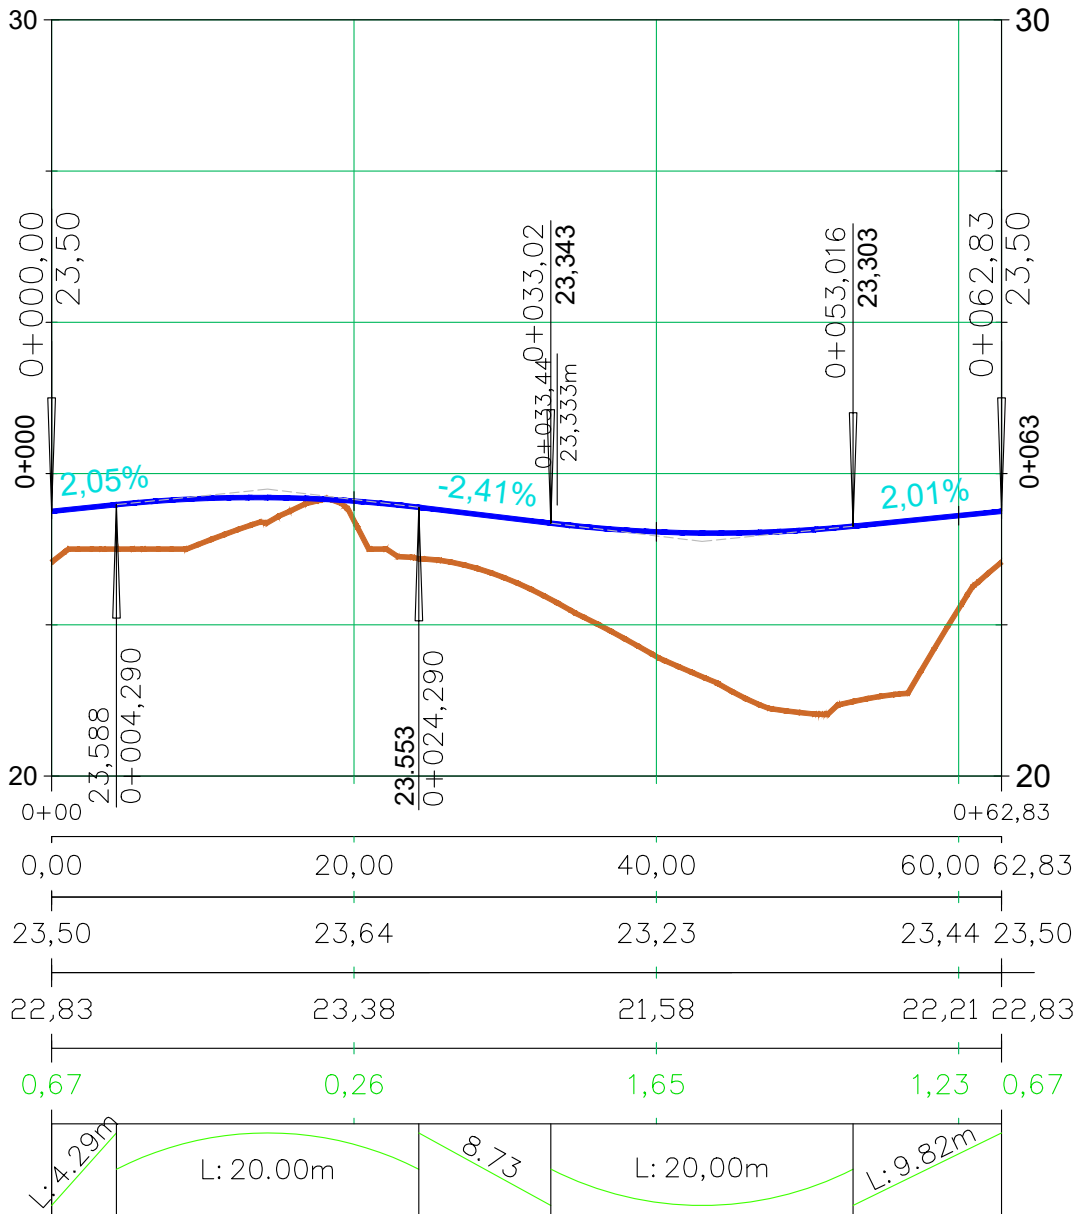


COTA (msnm)

P.K.
DISTANCIA AL ORIGEN
COTA RASANTE
COTA TERRENO
COTA ROJA
GEOMETRÍA VERTICAL


0+00	0+20,00	0+40,00	0+60,00	0+62,83
0,00	20,00	40,00	60,00	62,83
23,50	23,64	23,23	23,44	23,50
22,83	23,38	21,58	22,21	22,83
0,67	0,26	1,65	1,23	0,67
L: 4.29m	L: 20.00m	L: 8.73	L: 20.00m	L: 9.82m

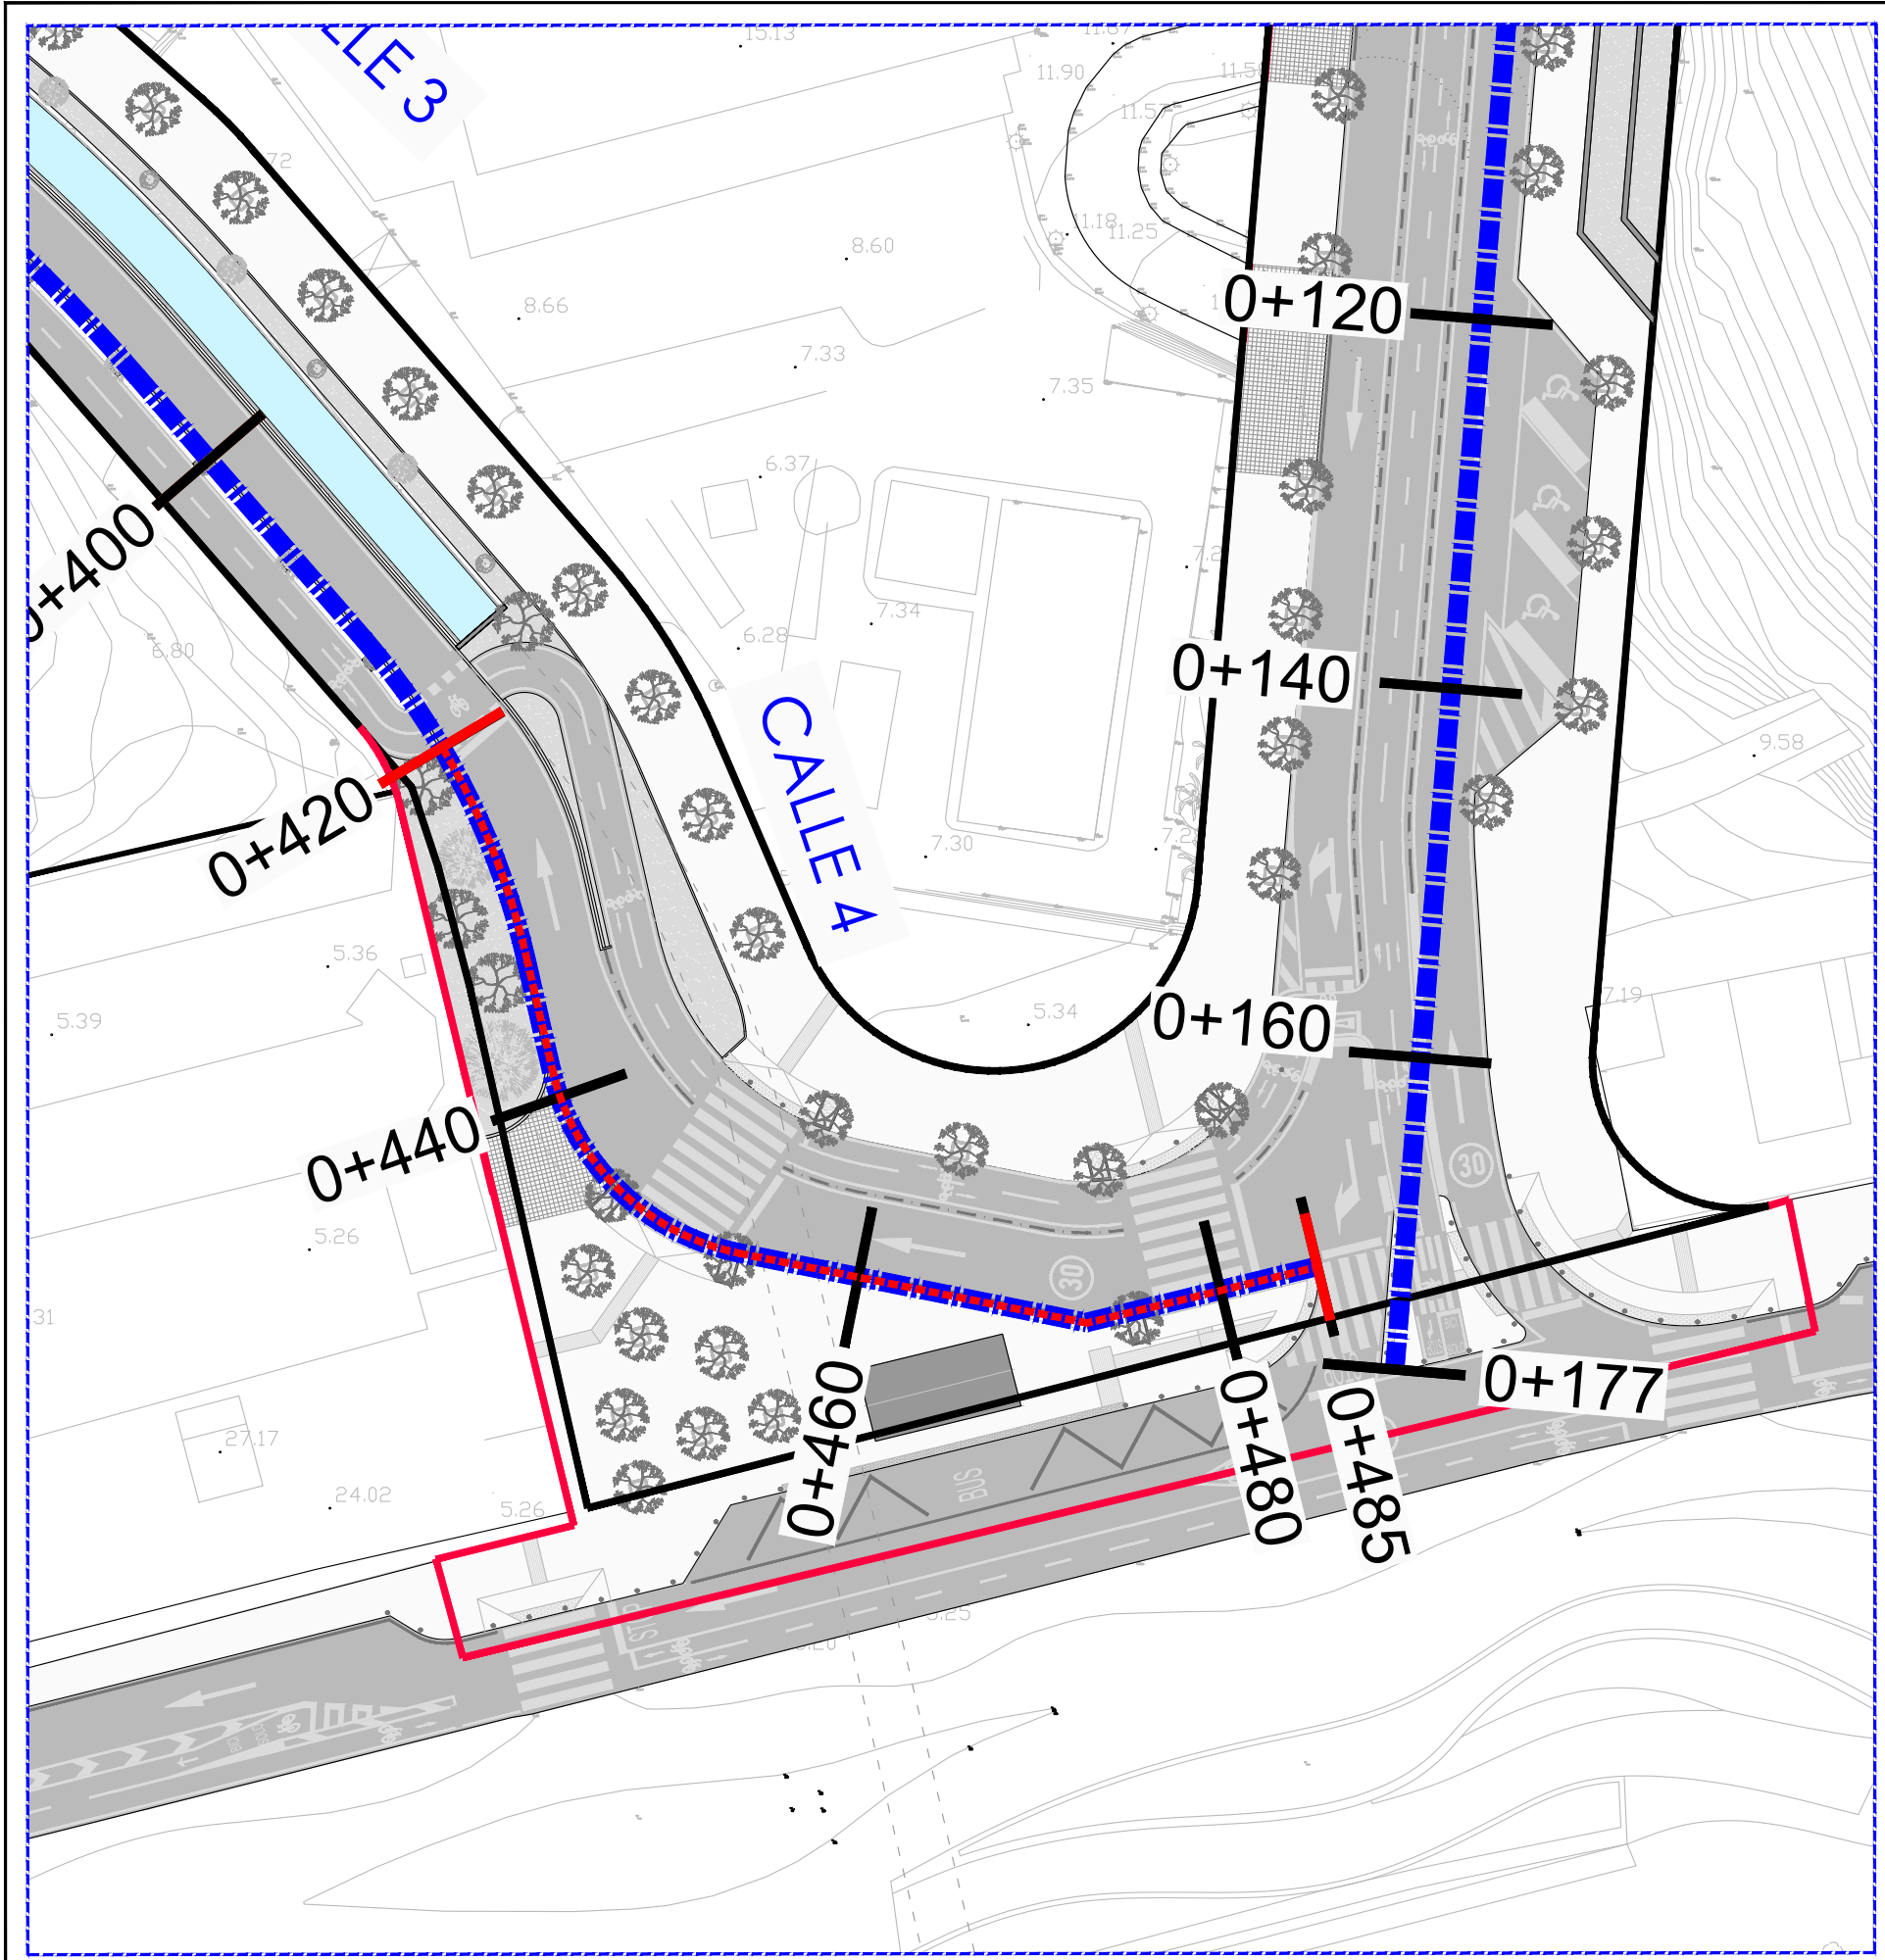


Perfil Longitudinal: CALLE-4
Escala - V: 100 H:500

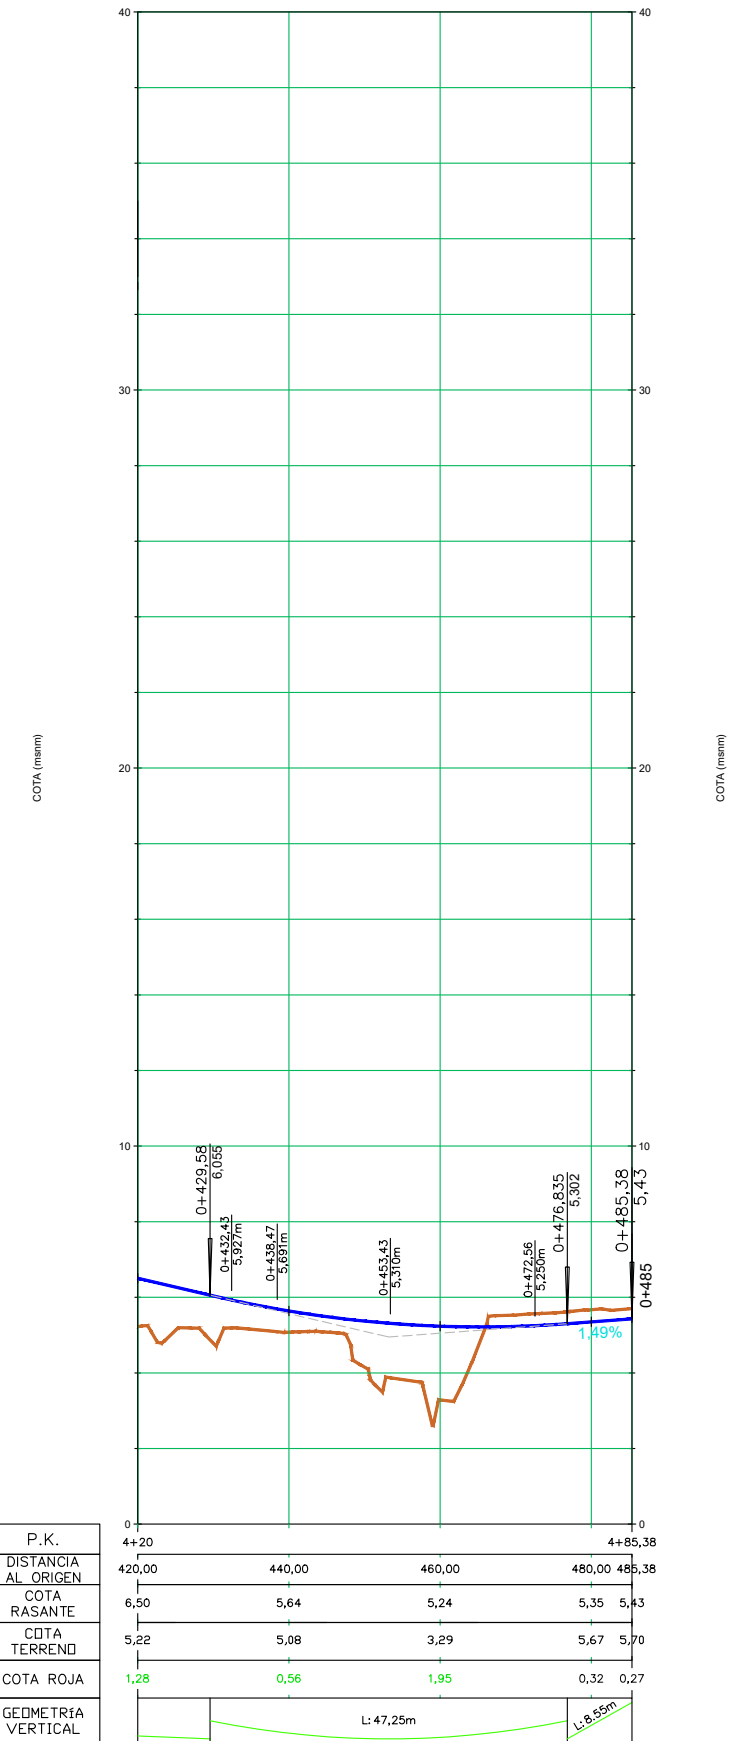


PERFILES TRANSVERSALES. CALLE 1

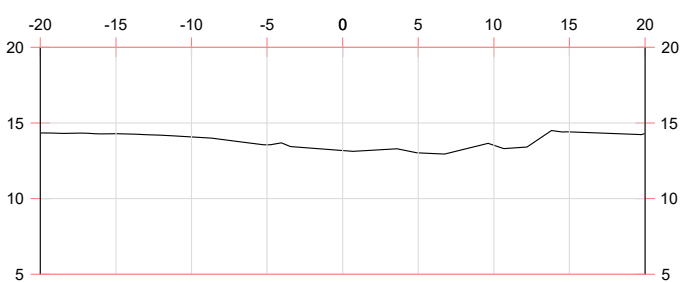


P.K.=0+000

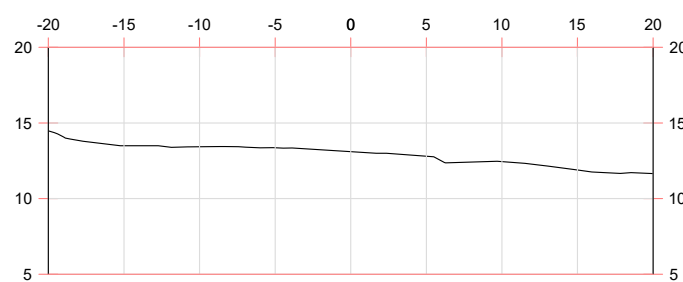


P.K.=0+010

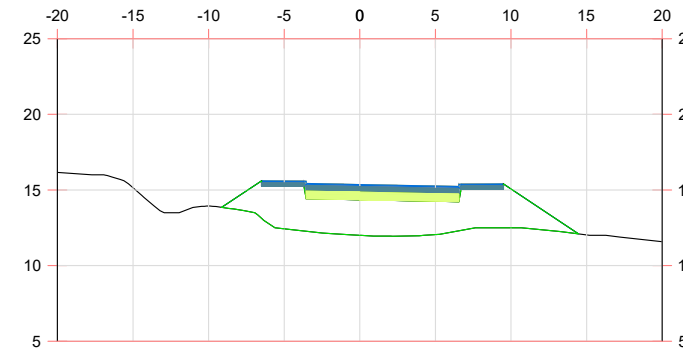


P.K.=0+020

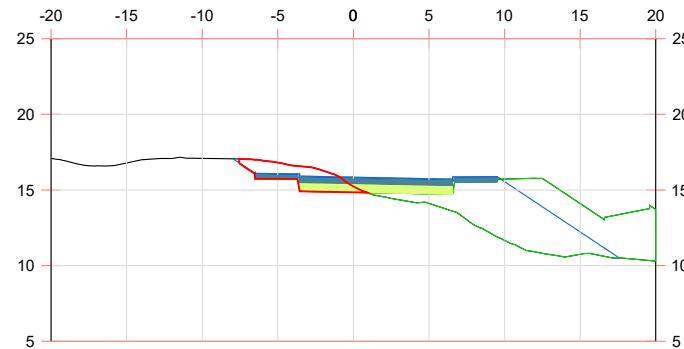


P.K.=0+030

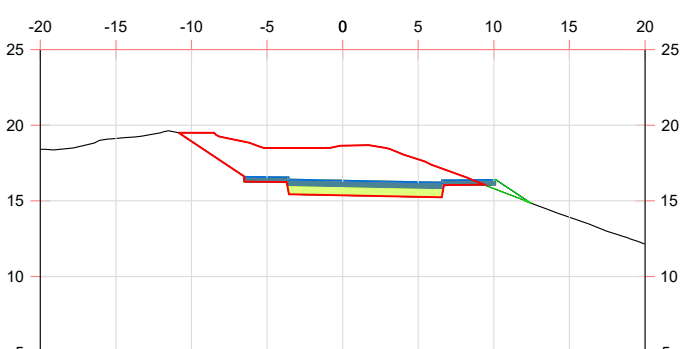


P.K.=0+040

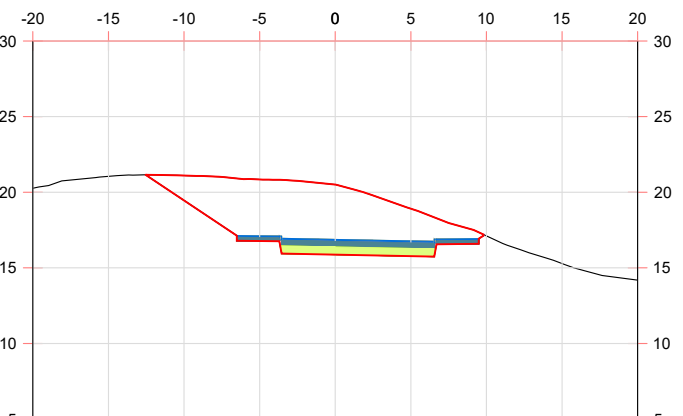


P.K.=0+050

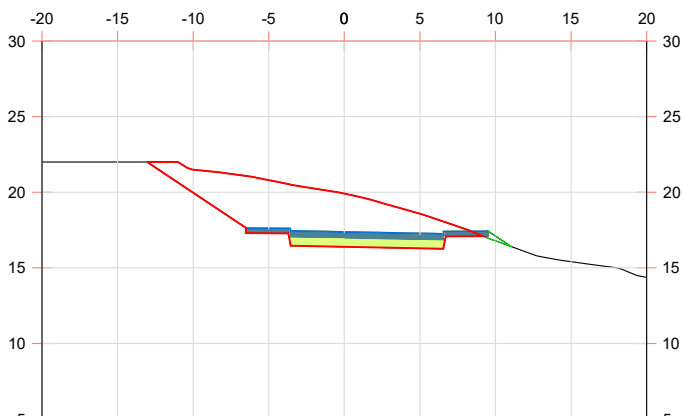


P.K.=0+060

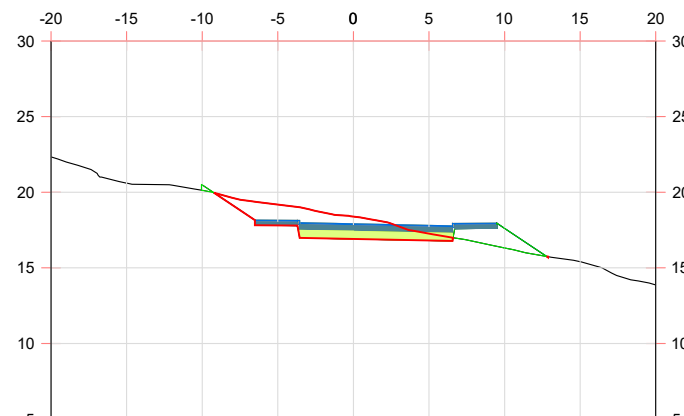

P.K.=0+070

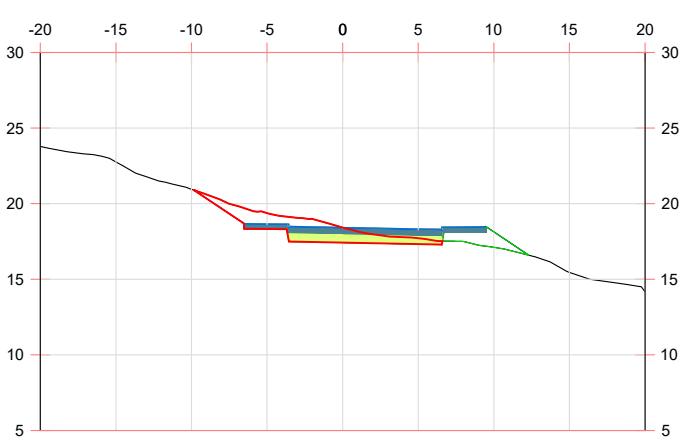


P.K.=0+080

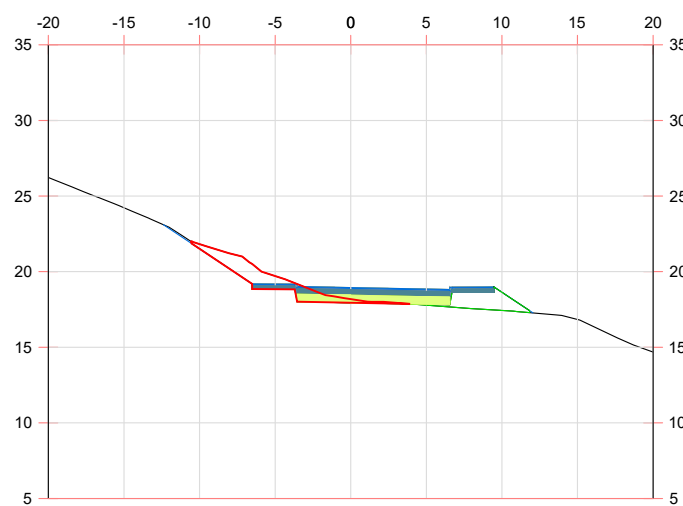


P.K.=0+090


PERFILES TRANSVERSALES. CALLE 1

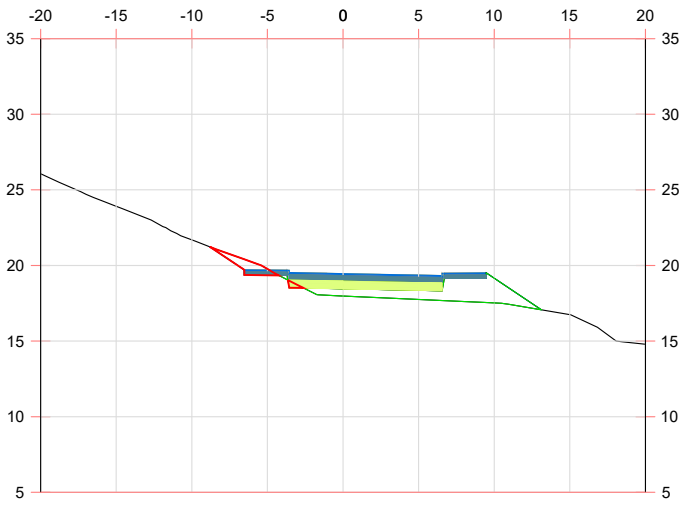


P.K.=0+100

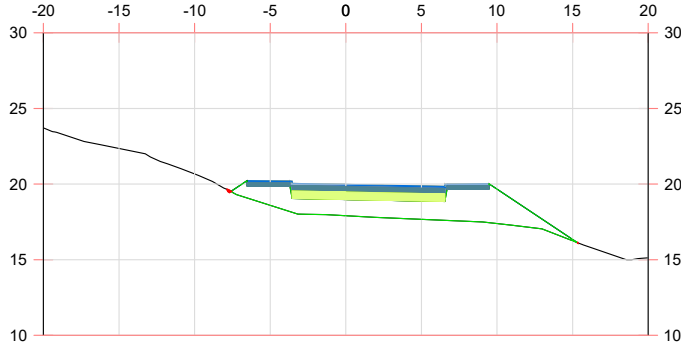


P.K.=0+110

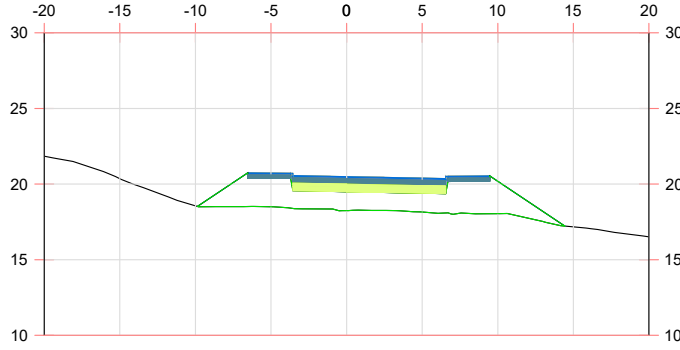


P.K.=0+120

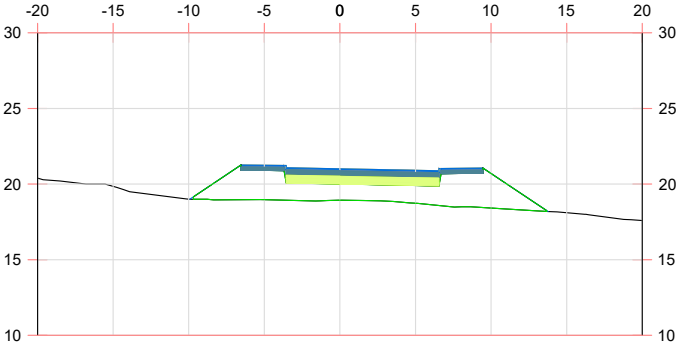


P.K.=0+130

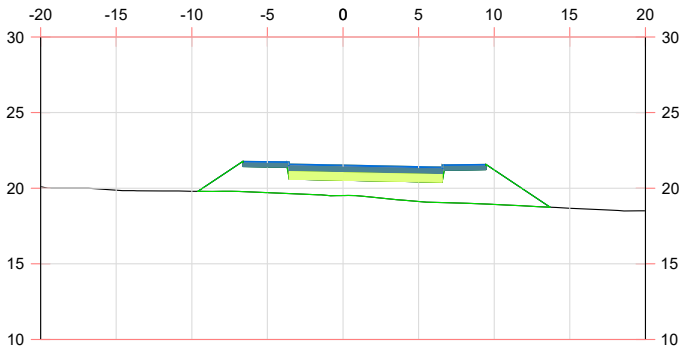


P.K.=0+140

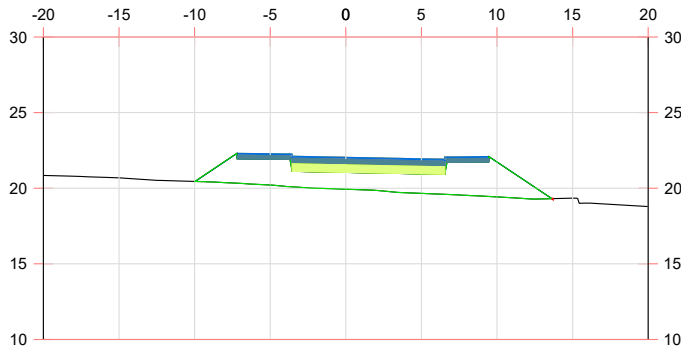


P.K.=0+150

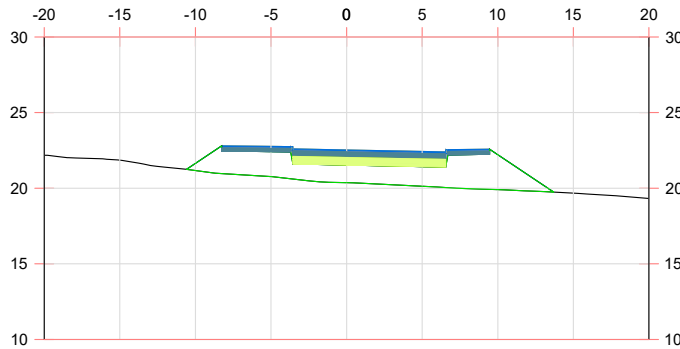


P.K.=0+160

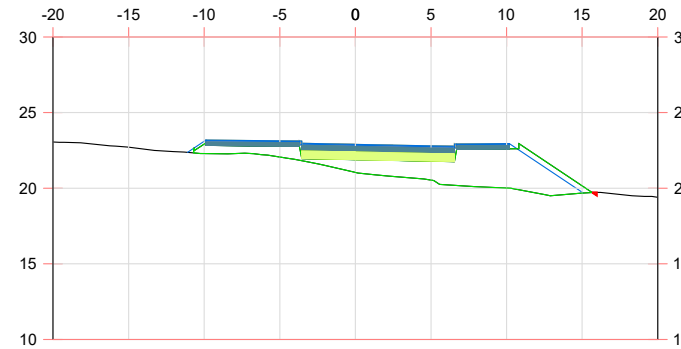

P.K.=0+170

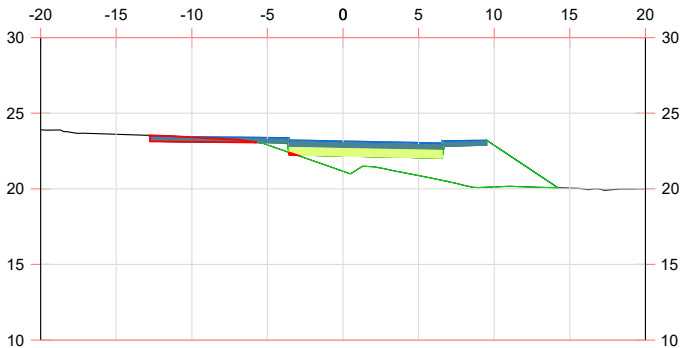


P.K.=0+180

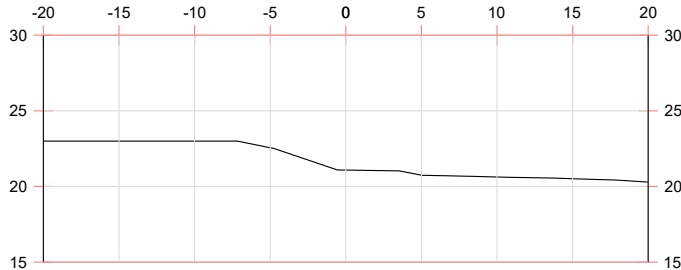


P.K.=0+187,46


PERFILES TRANSVERSALES. CALLE 3

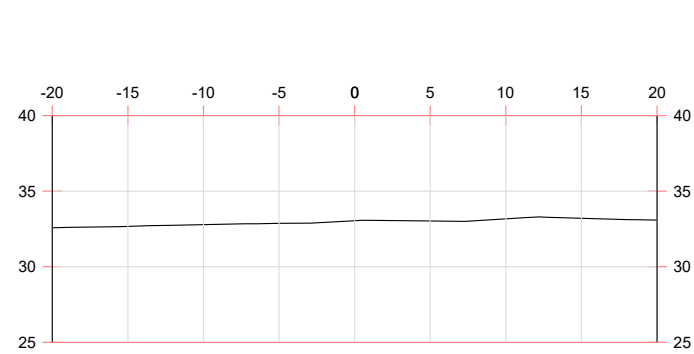


P.K.=0+000

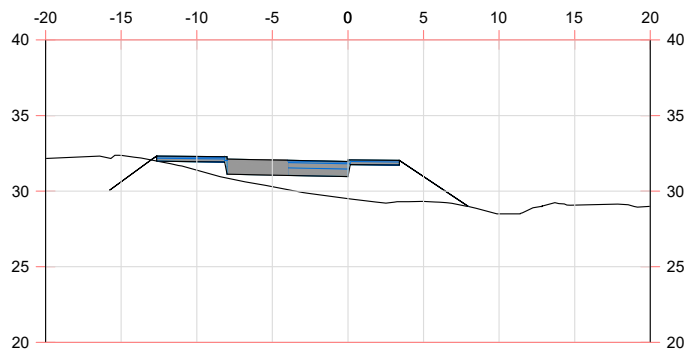


P.K.=0+020

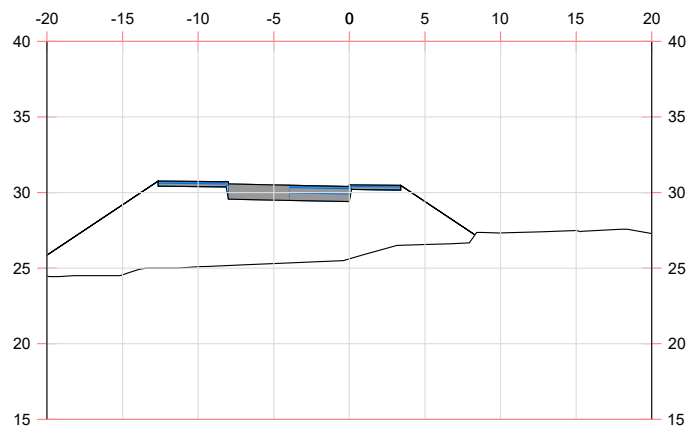


P.K.=0+040

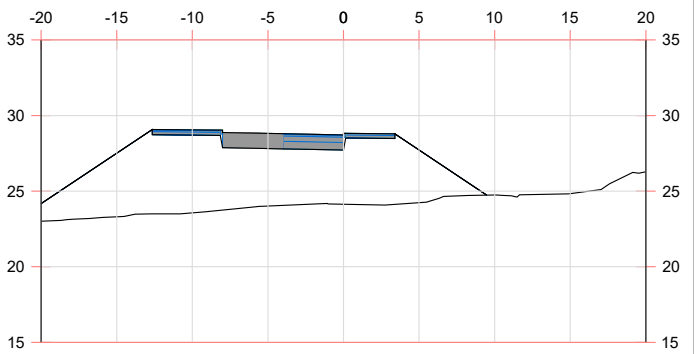


P.K.=0+060

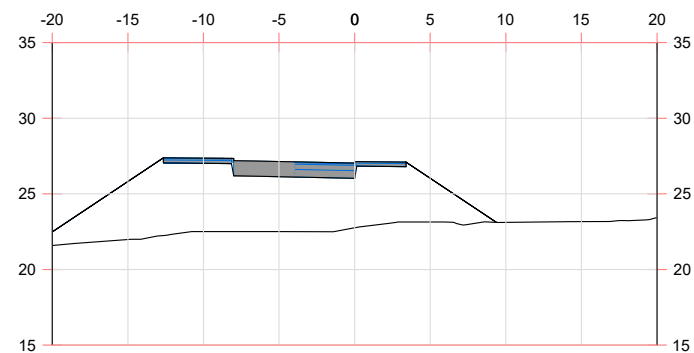


P.K.=0+080

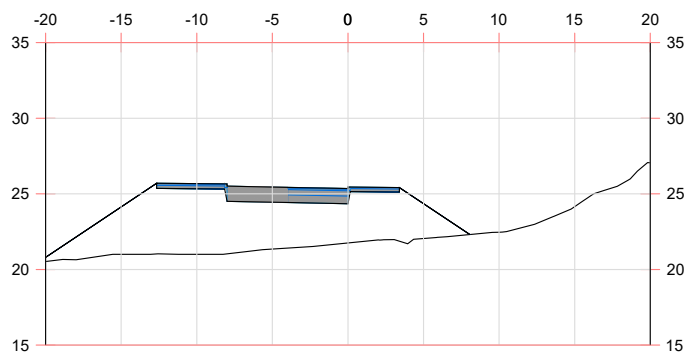


P.K.=0+100

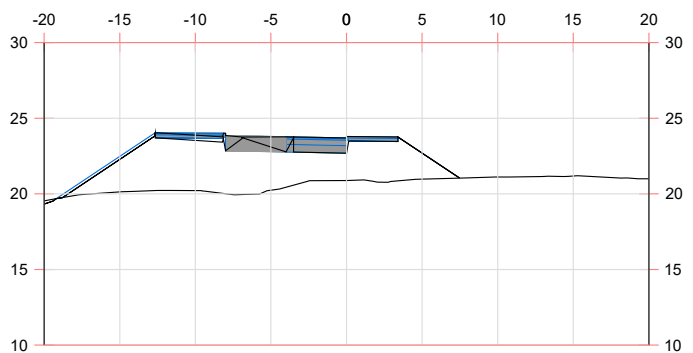


P.K.=0+120

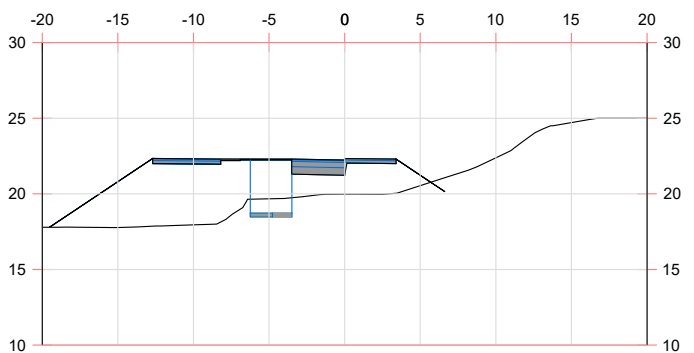


P.K.=0+140

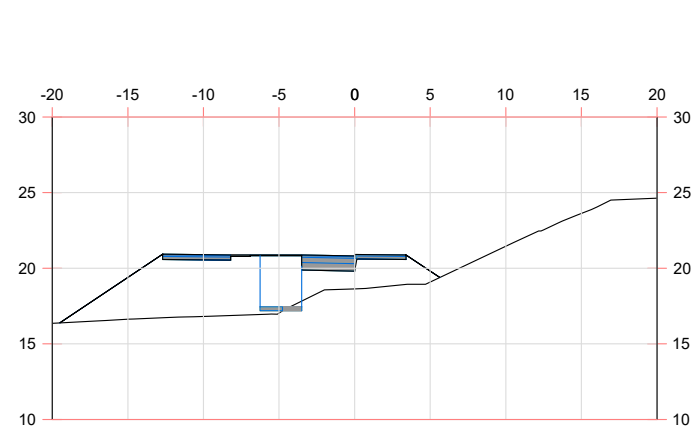


P.K.=0+160

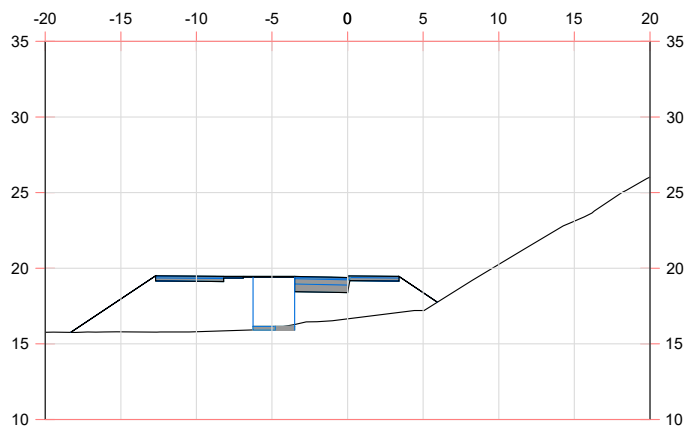

P.K.=0+180

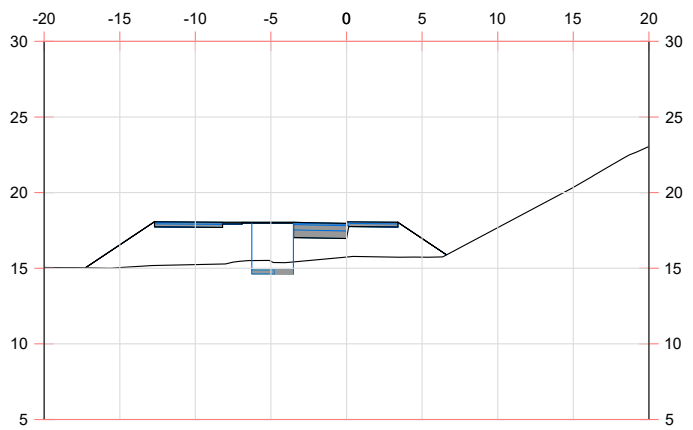


P.K.=0+200

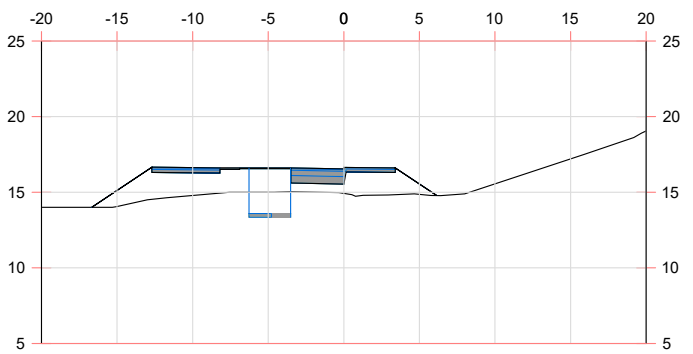


P.K.=0+220


PERFILES TRANSVERSALES. CALLE 3

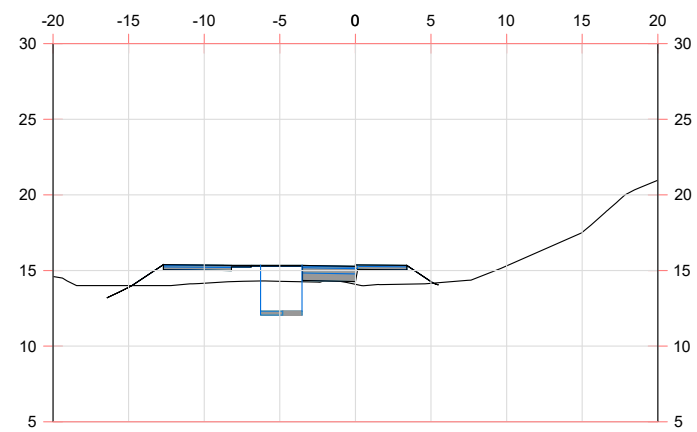


P.K.=0+240

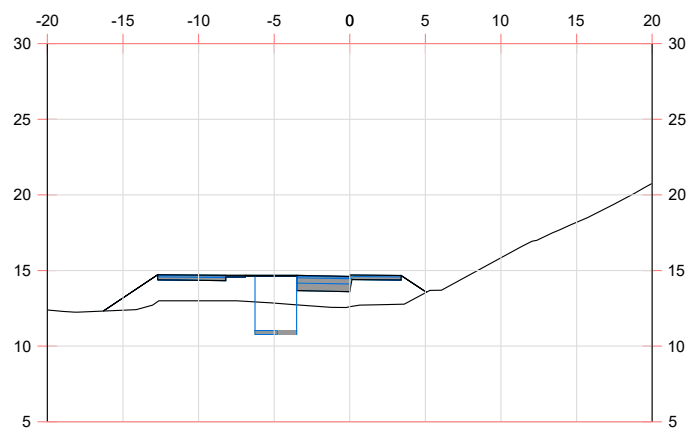


P.K.=0+260

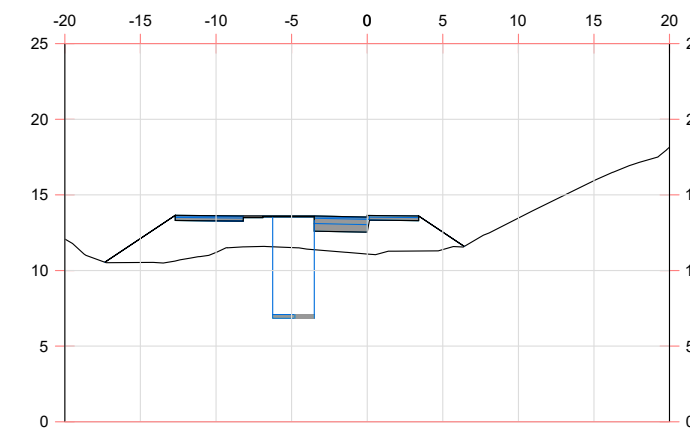


P.K.=0+280

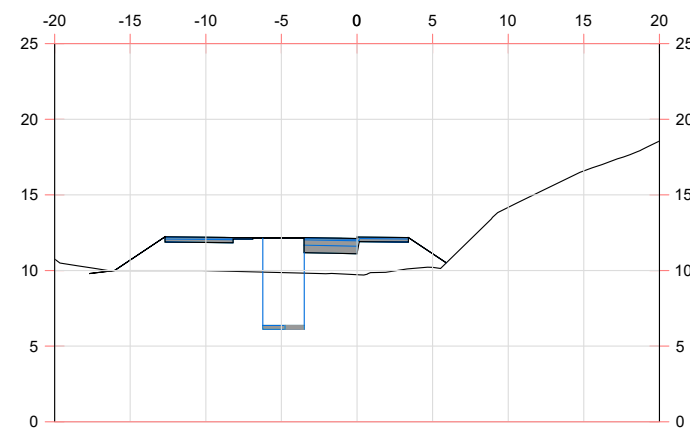


P.K.=0+300

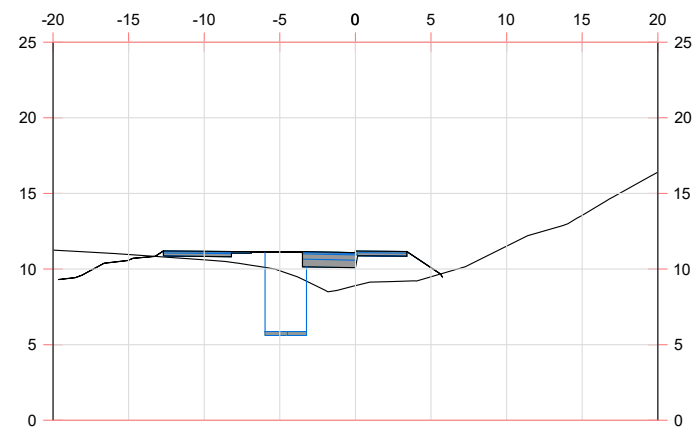


P.K.=0+320

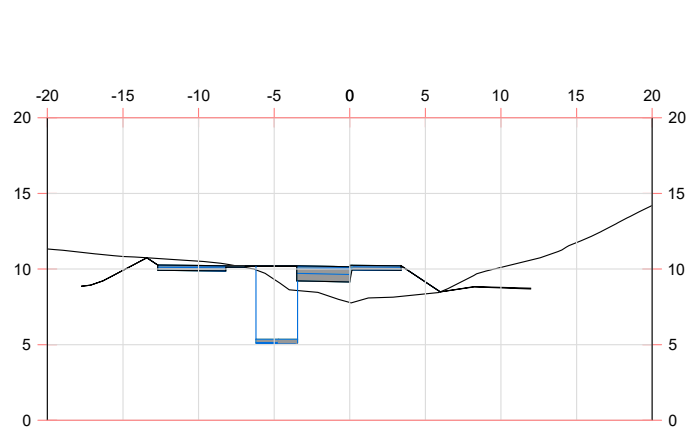


P.K.=0+340

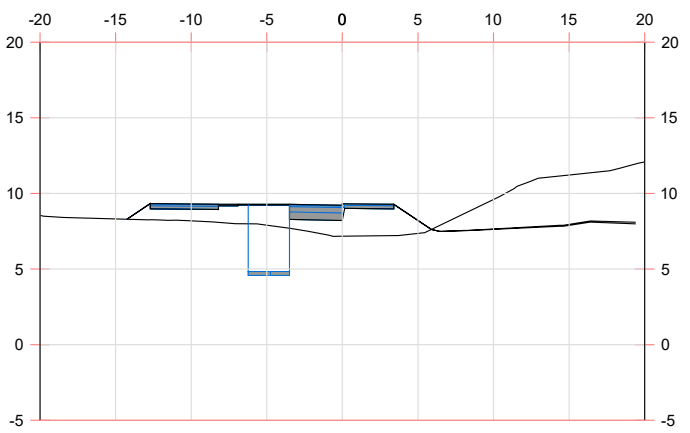

P.K.=0+360

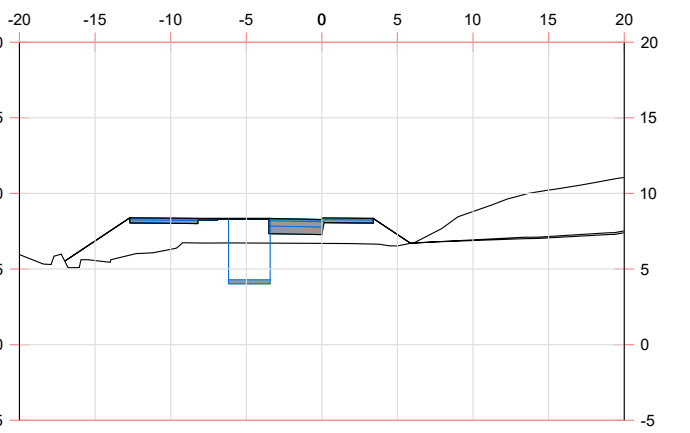


P.K.=0+380

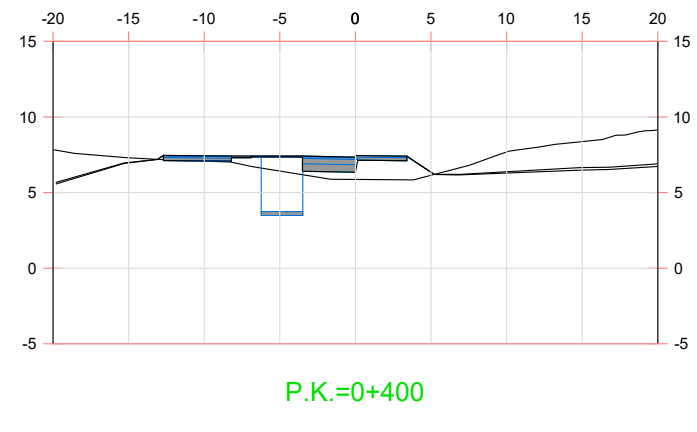


P.K.=0+400


PERFILES TRANSVERSALES. CALLE 4

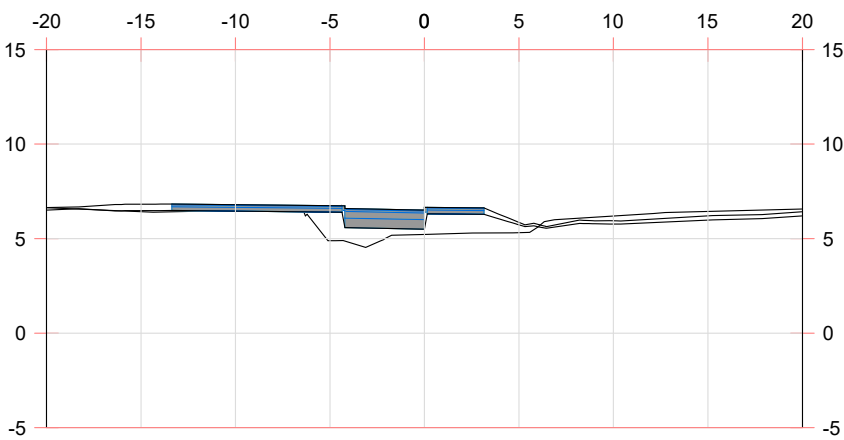


P.K.=0+420

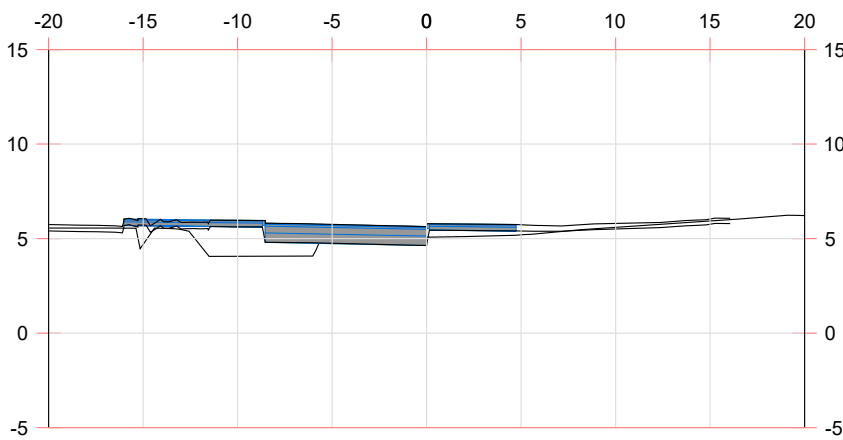


P.K.=0+440

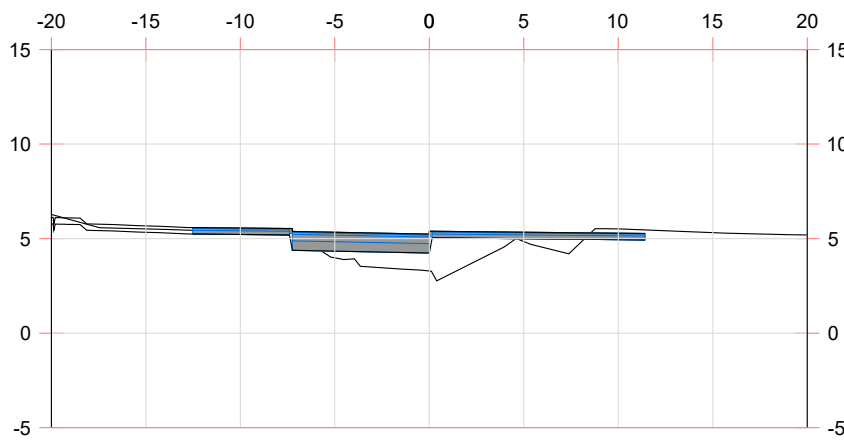

P.K.=0+460

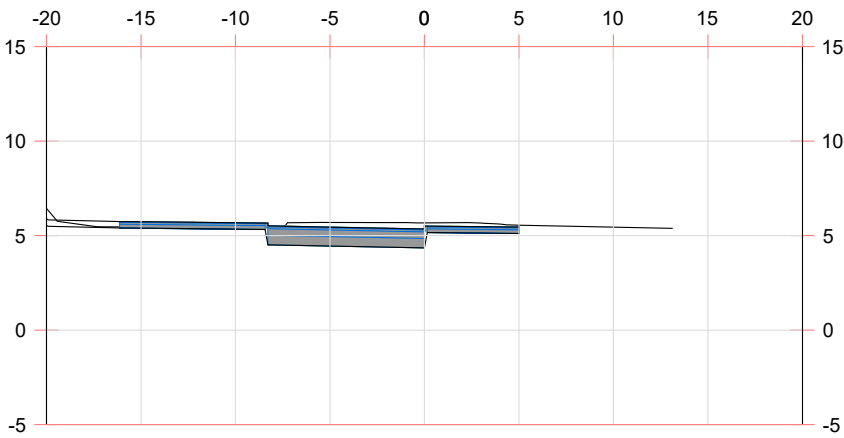


P.K.=0+480

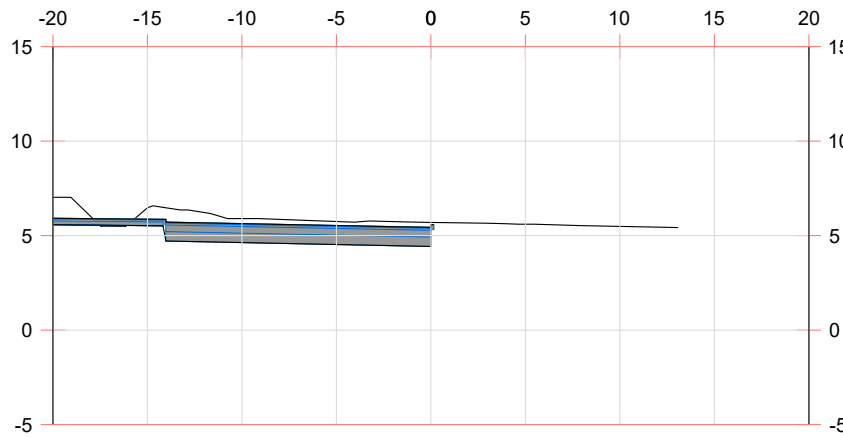


P.K.=0+485,38


PERFILES TRANSVERSALES. RACHAREL 1

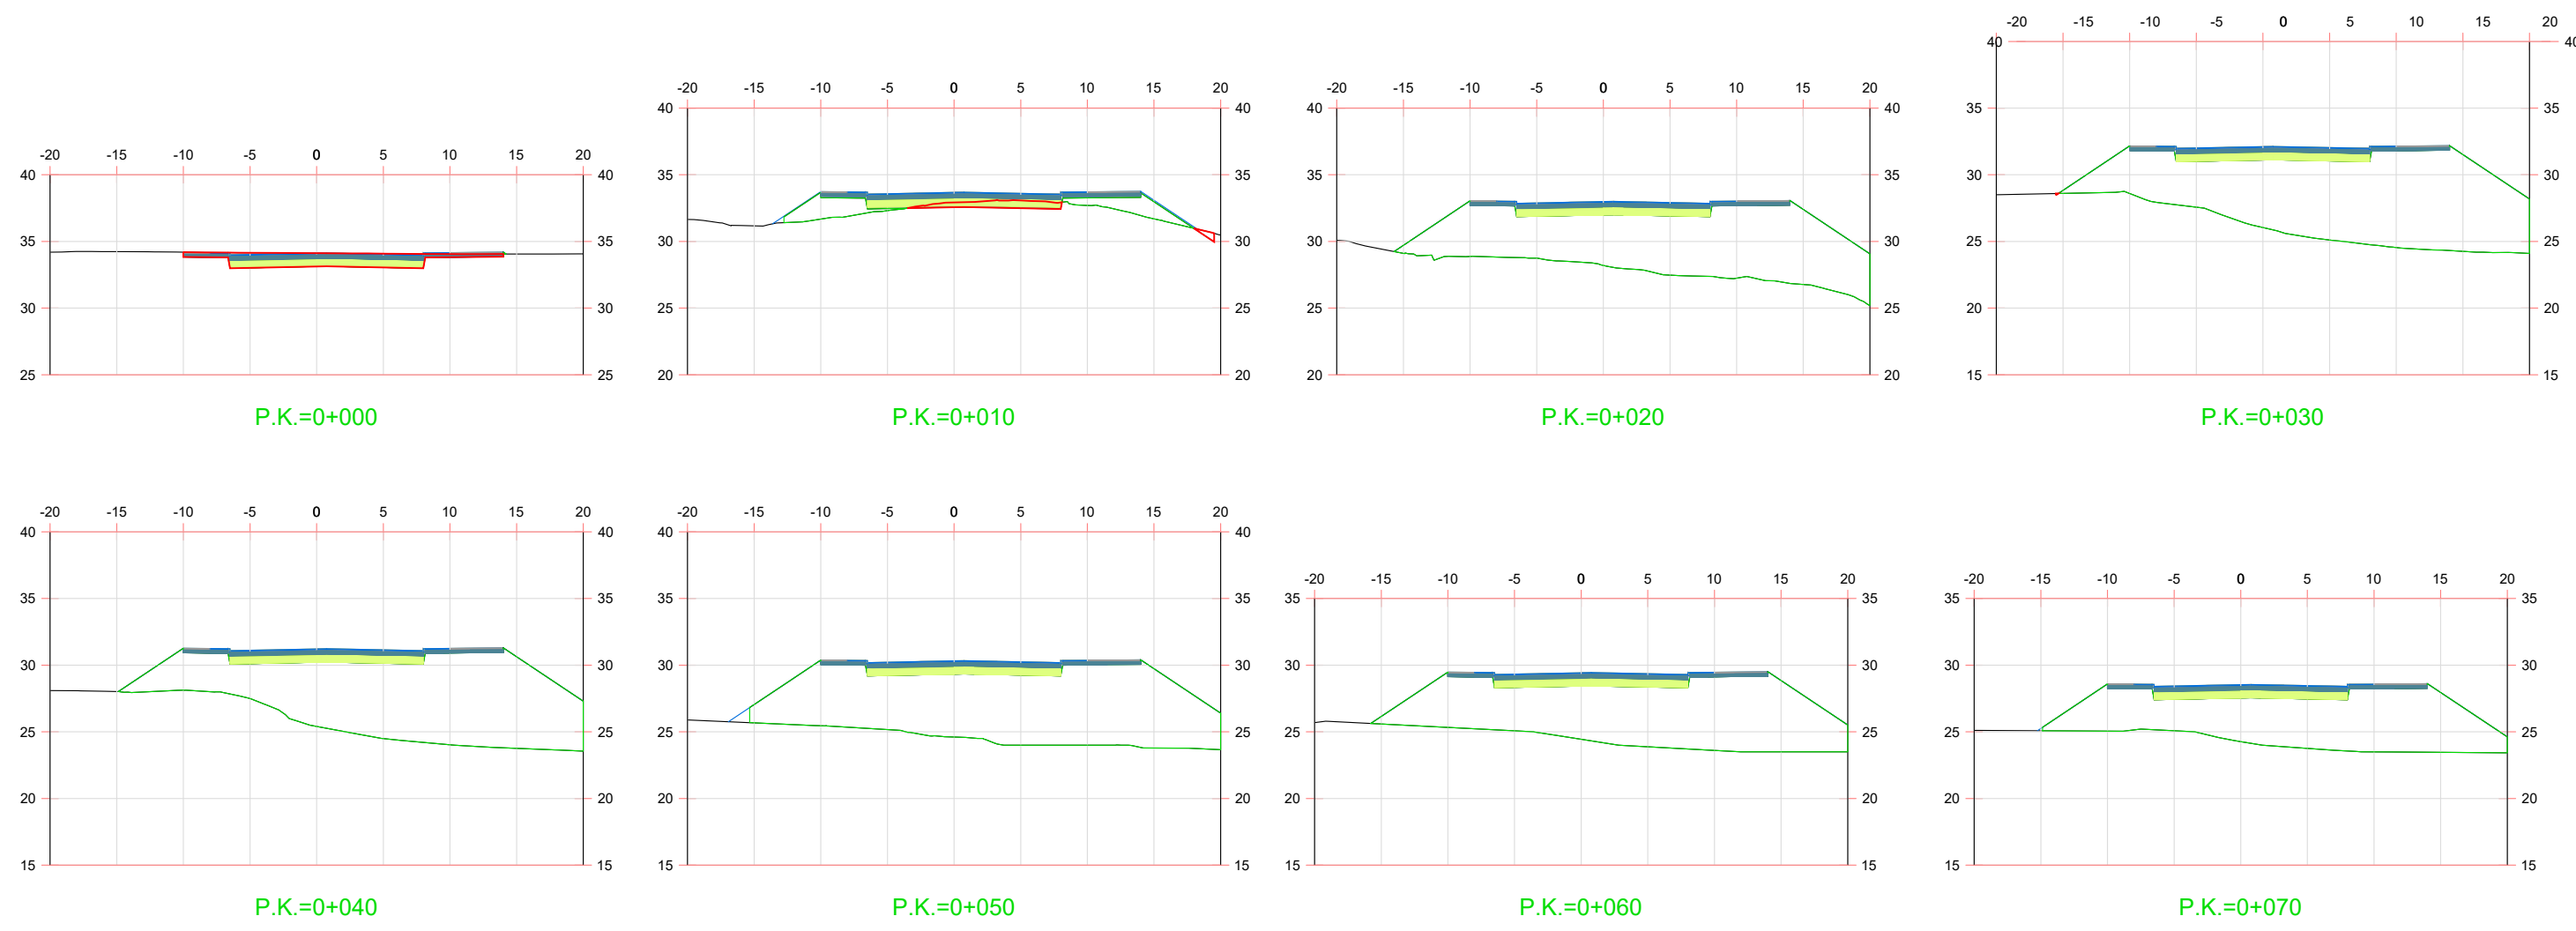


PERFILES TRANSVERSALES. RACHAREL 1

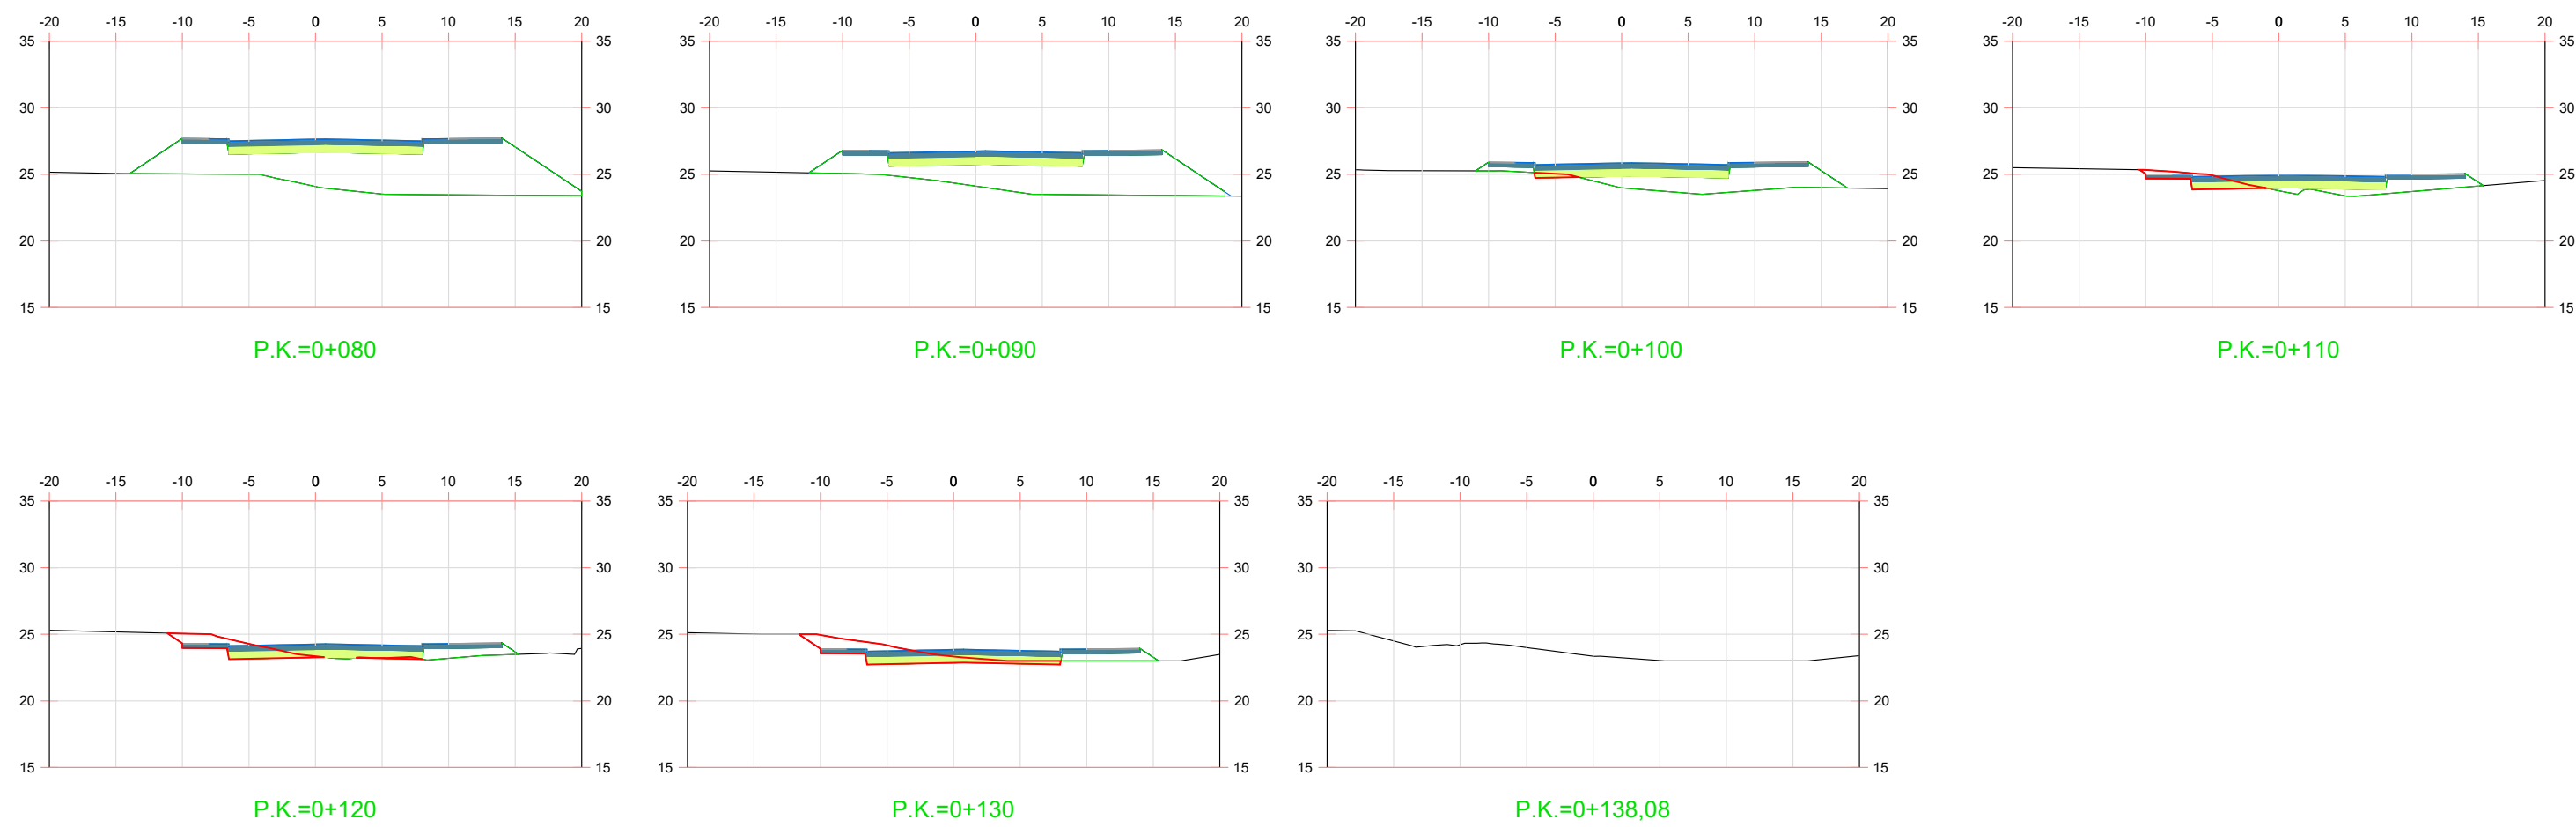


PERFILES TRANSVERSALES. RACHAREL 2

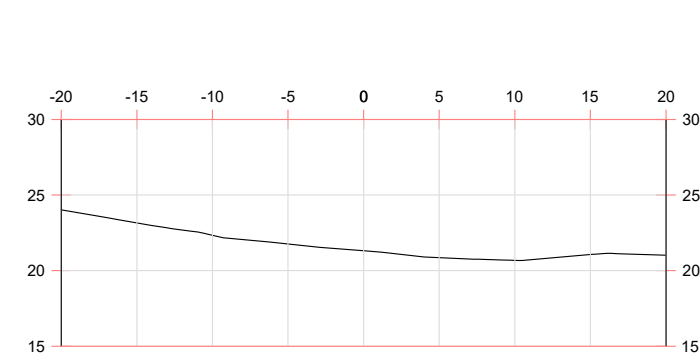


P.K.=0+000

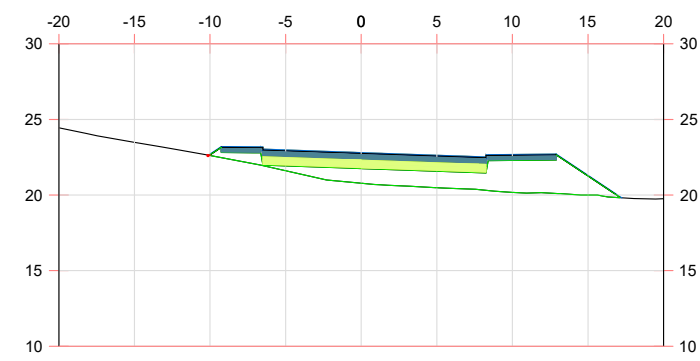


P.K.=0+010

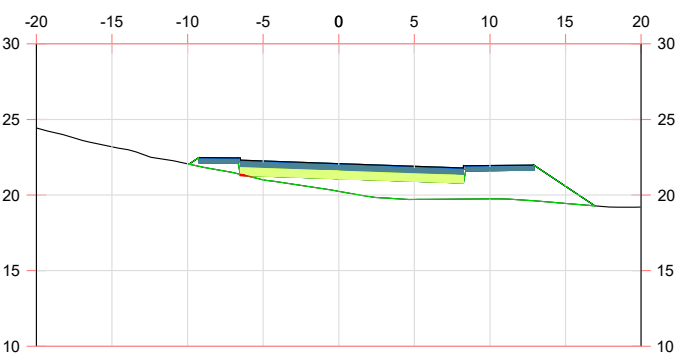


P.K.=0+020

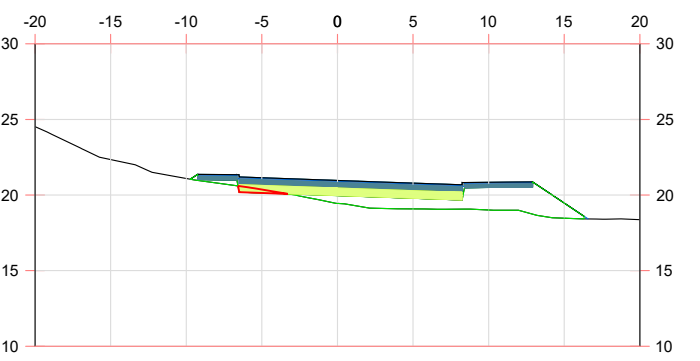


P.K.=0+030

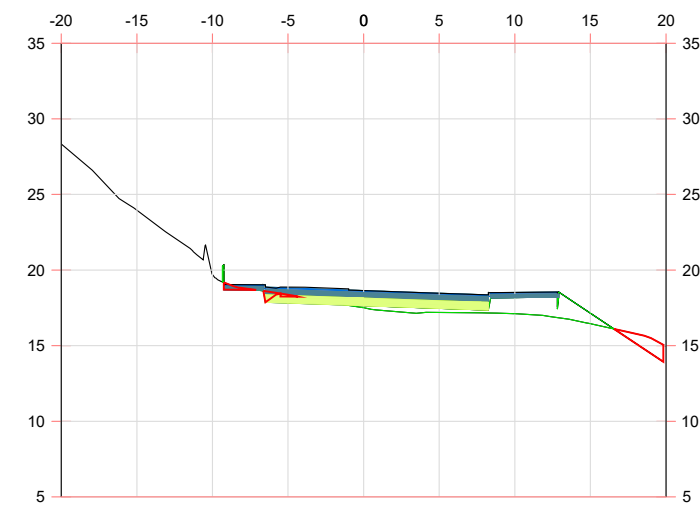


P.K.=0+050

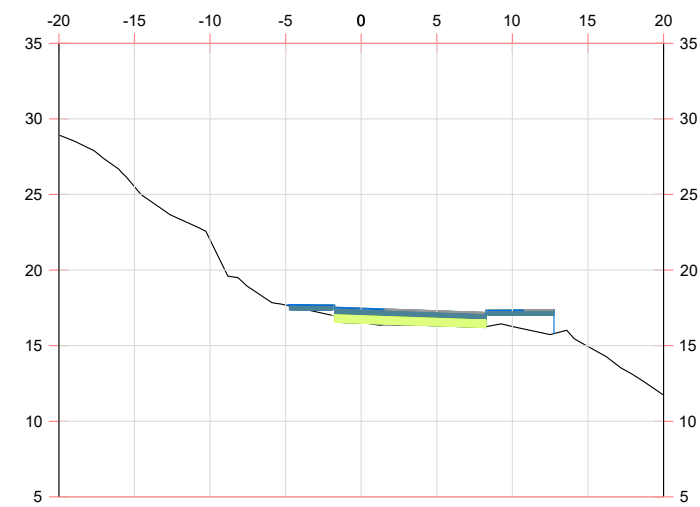


P.K.=0+060

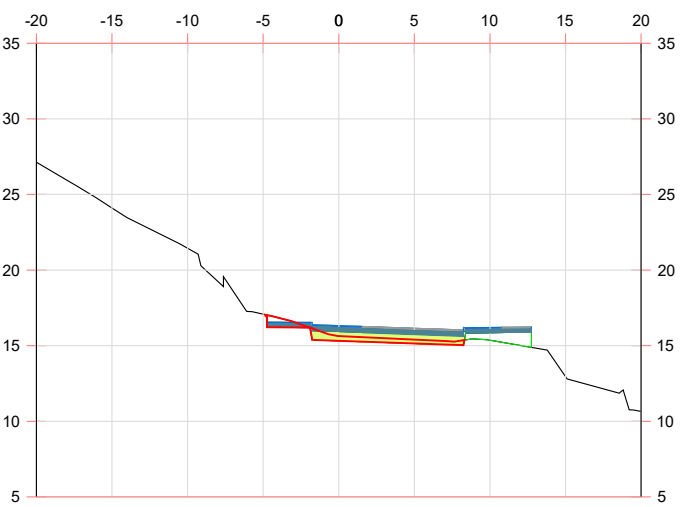

P.K.=0+070

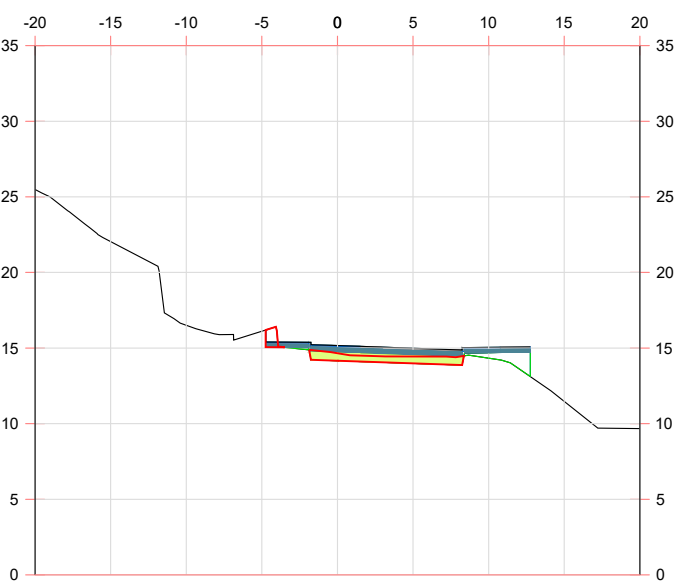


P.K.=0+080

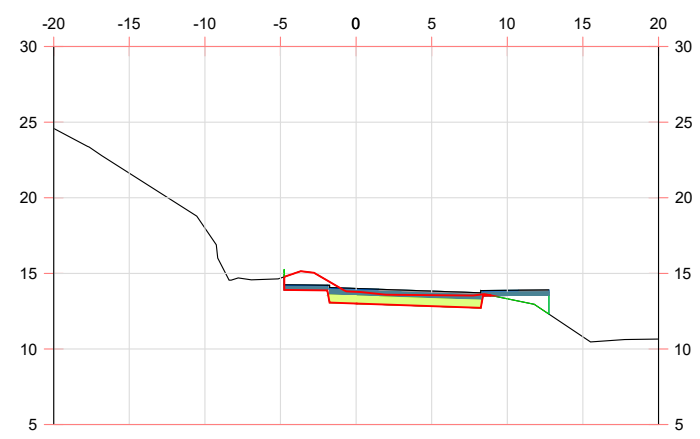


P.K.=0+090


PERFILES TRANSVERSALES. RACHAREL 2

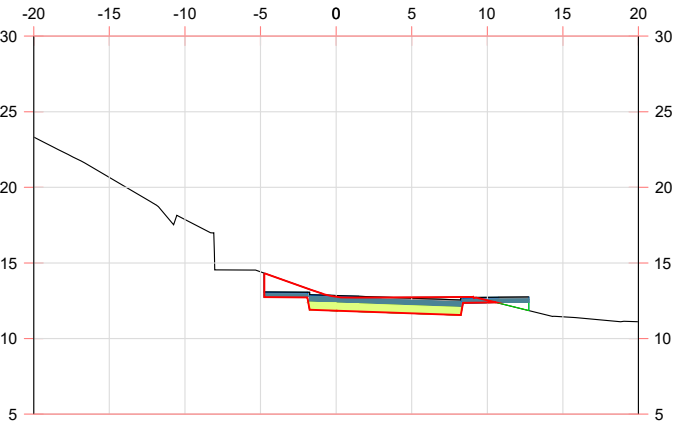


P.K.=0+100

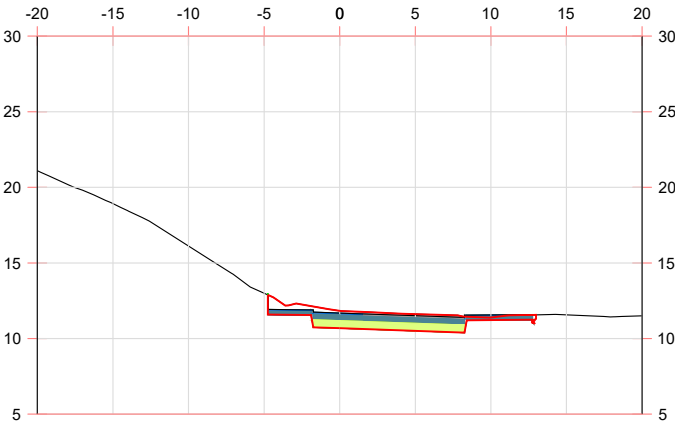


P.K.=0+110

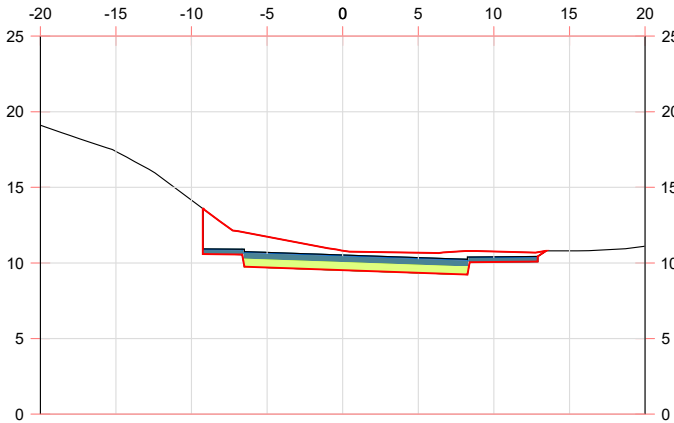


P.K.=0+120

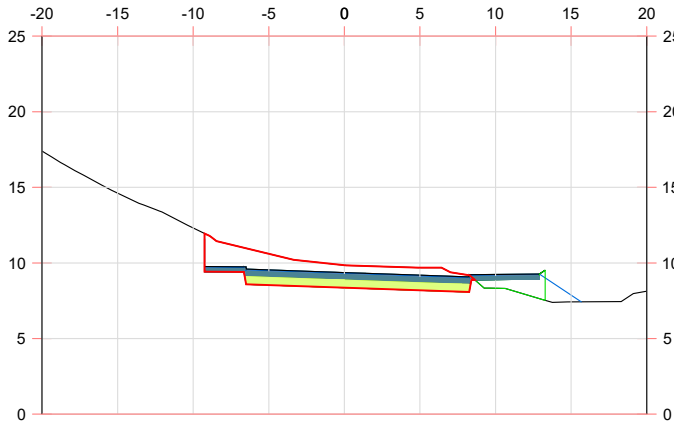


P.K.=0+130

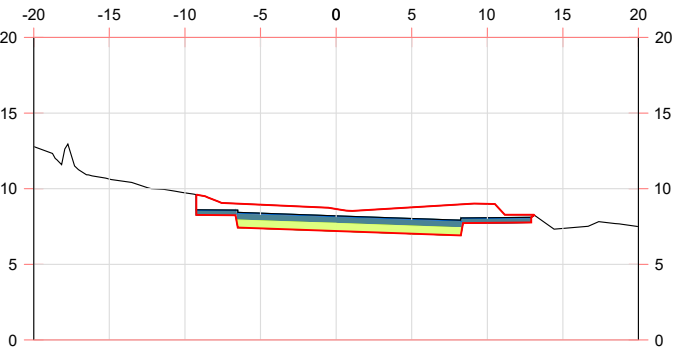


P.K.=0+140

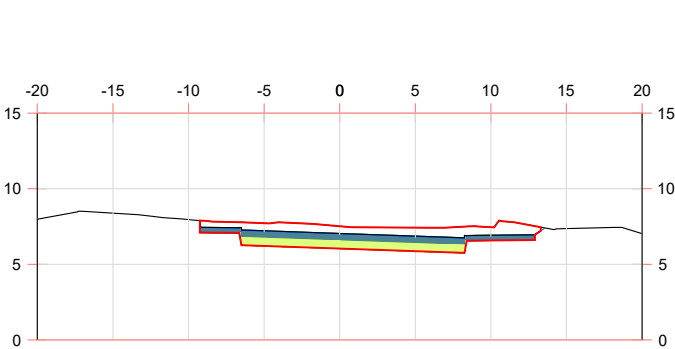


P.K.=0+150

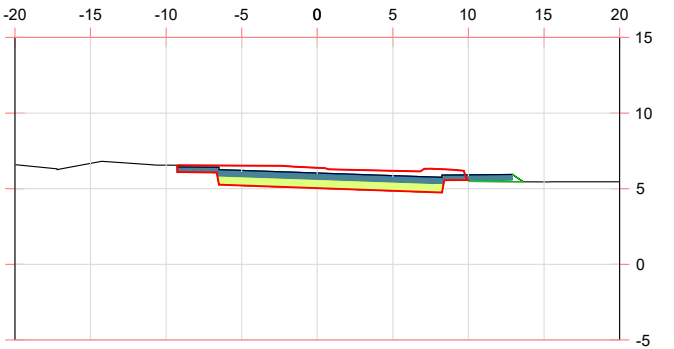

P.K.=0+160

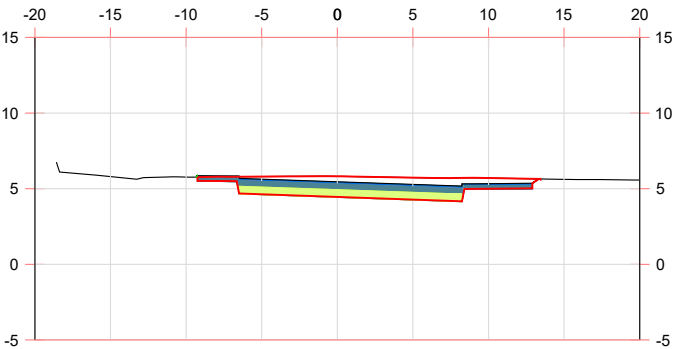


P.K.=0+170

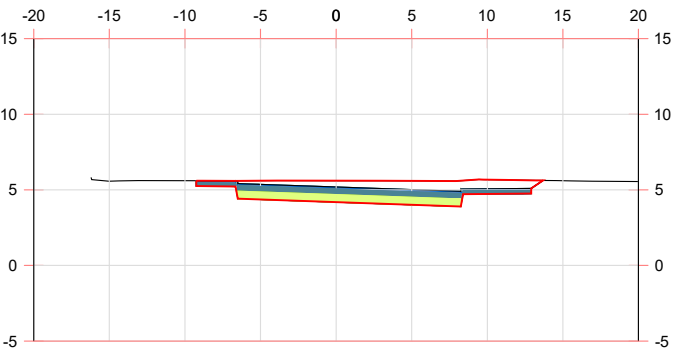


P.K.=0+176,89


PERFILES TRANSVERSALES. ROTONDA

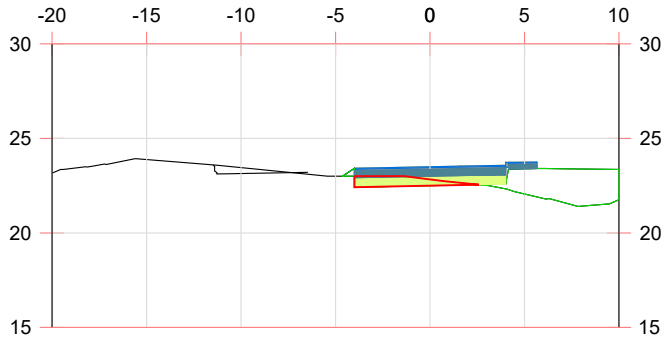


P.K.=0+000

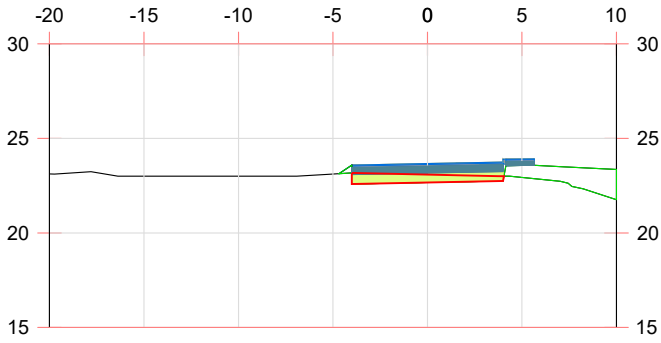


P.K.=0+010

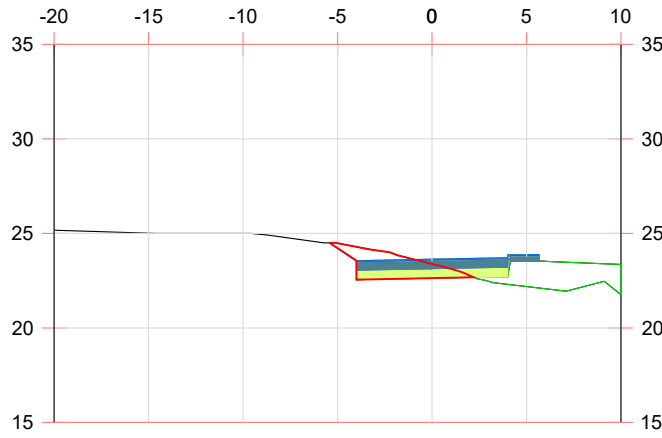


P.K.=0+020

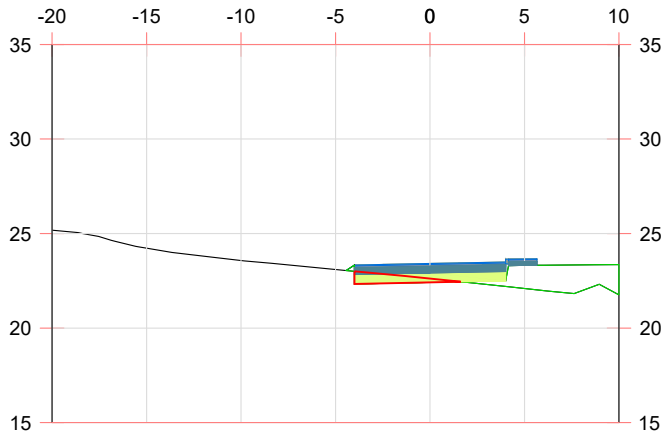


P.K.=0+030

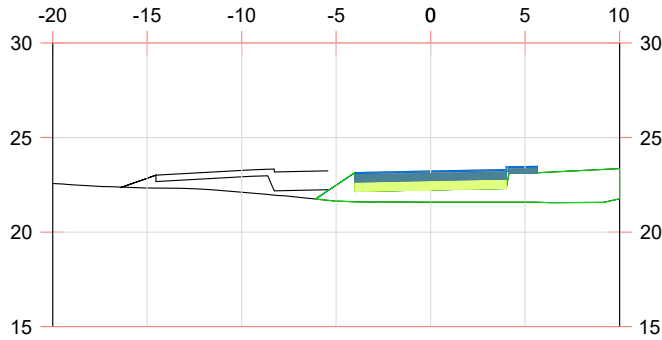


P.K.=0+040

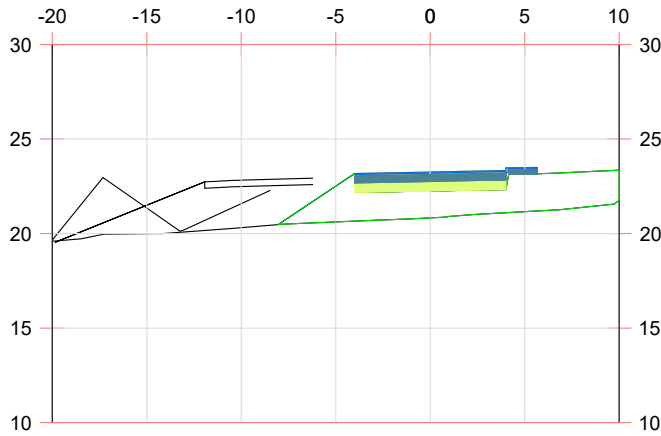

P.K.=0+050

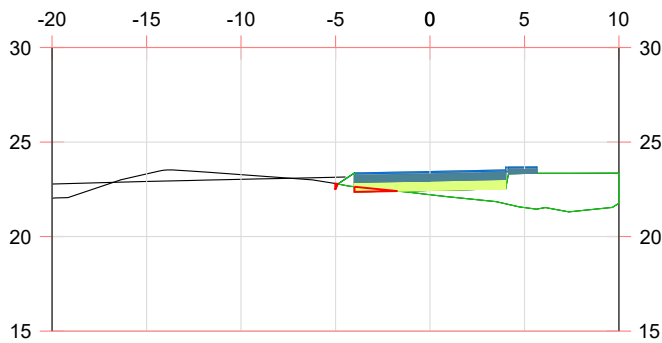

P.K.=0+060

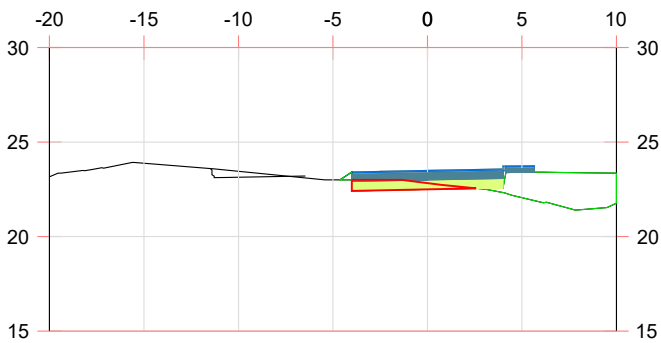

P.K.=0+062,83

CLAVE:

BDM1802

PROYECTO:

PROYECTO REFUNDIDO DE URBANIZACIÓN DE LA
UNIDAD DE ACTUACIÓN 1 PONIENTE, TÉRMINO
MUNICIPAL DE BENIDORM (ALICANTE)

AUTOR DEL PROYECTO:

MIGUEL A. CRESPO ZARAGOZA (ICCP)

guia Consultores SLP
Civil&Architectural Engineering



ajuntament benidorm

ESCALA ORIGINAL A3:

1/400

FECHA:

MARZO 2018

TÍTULO DE PLANO:

PERFILES TRANSVERSALES. ROTONDA

Nº DE PLANO:

02.6

Hoja 10 de 10