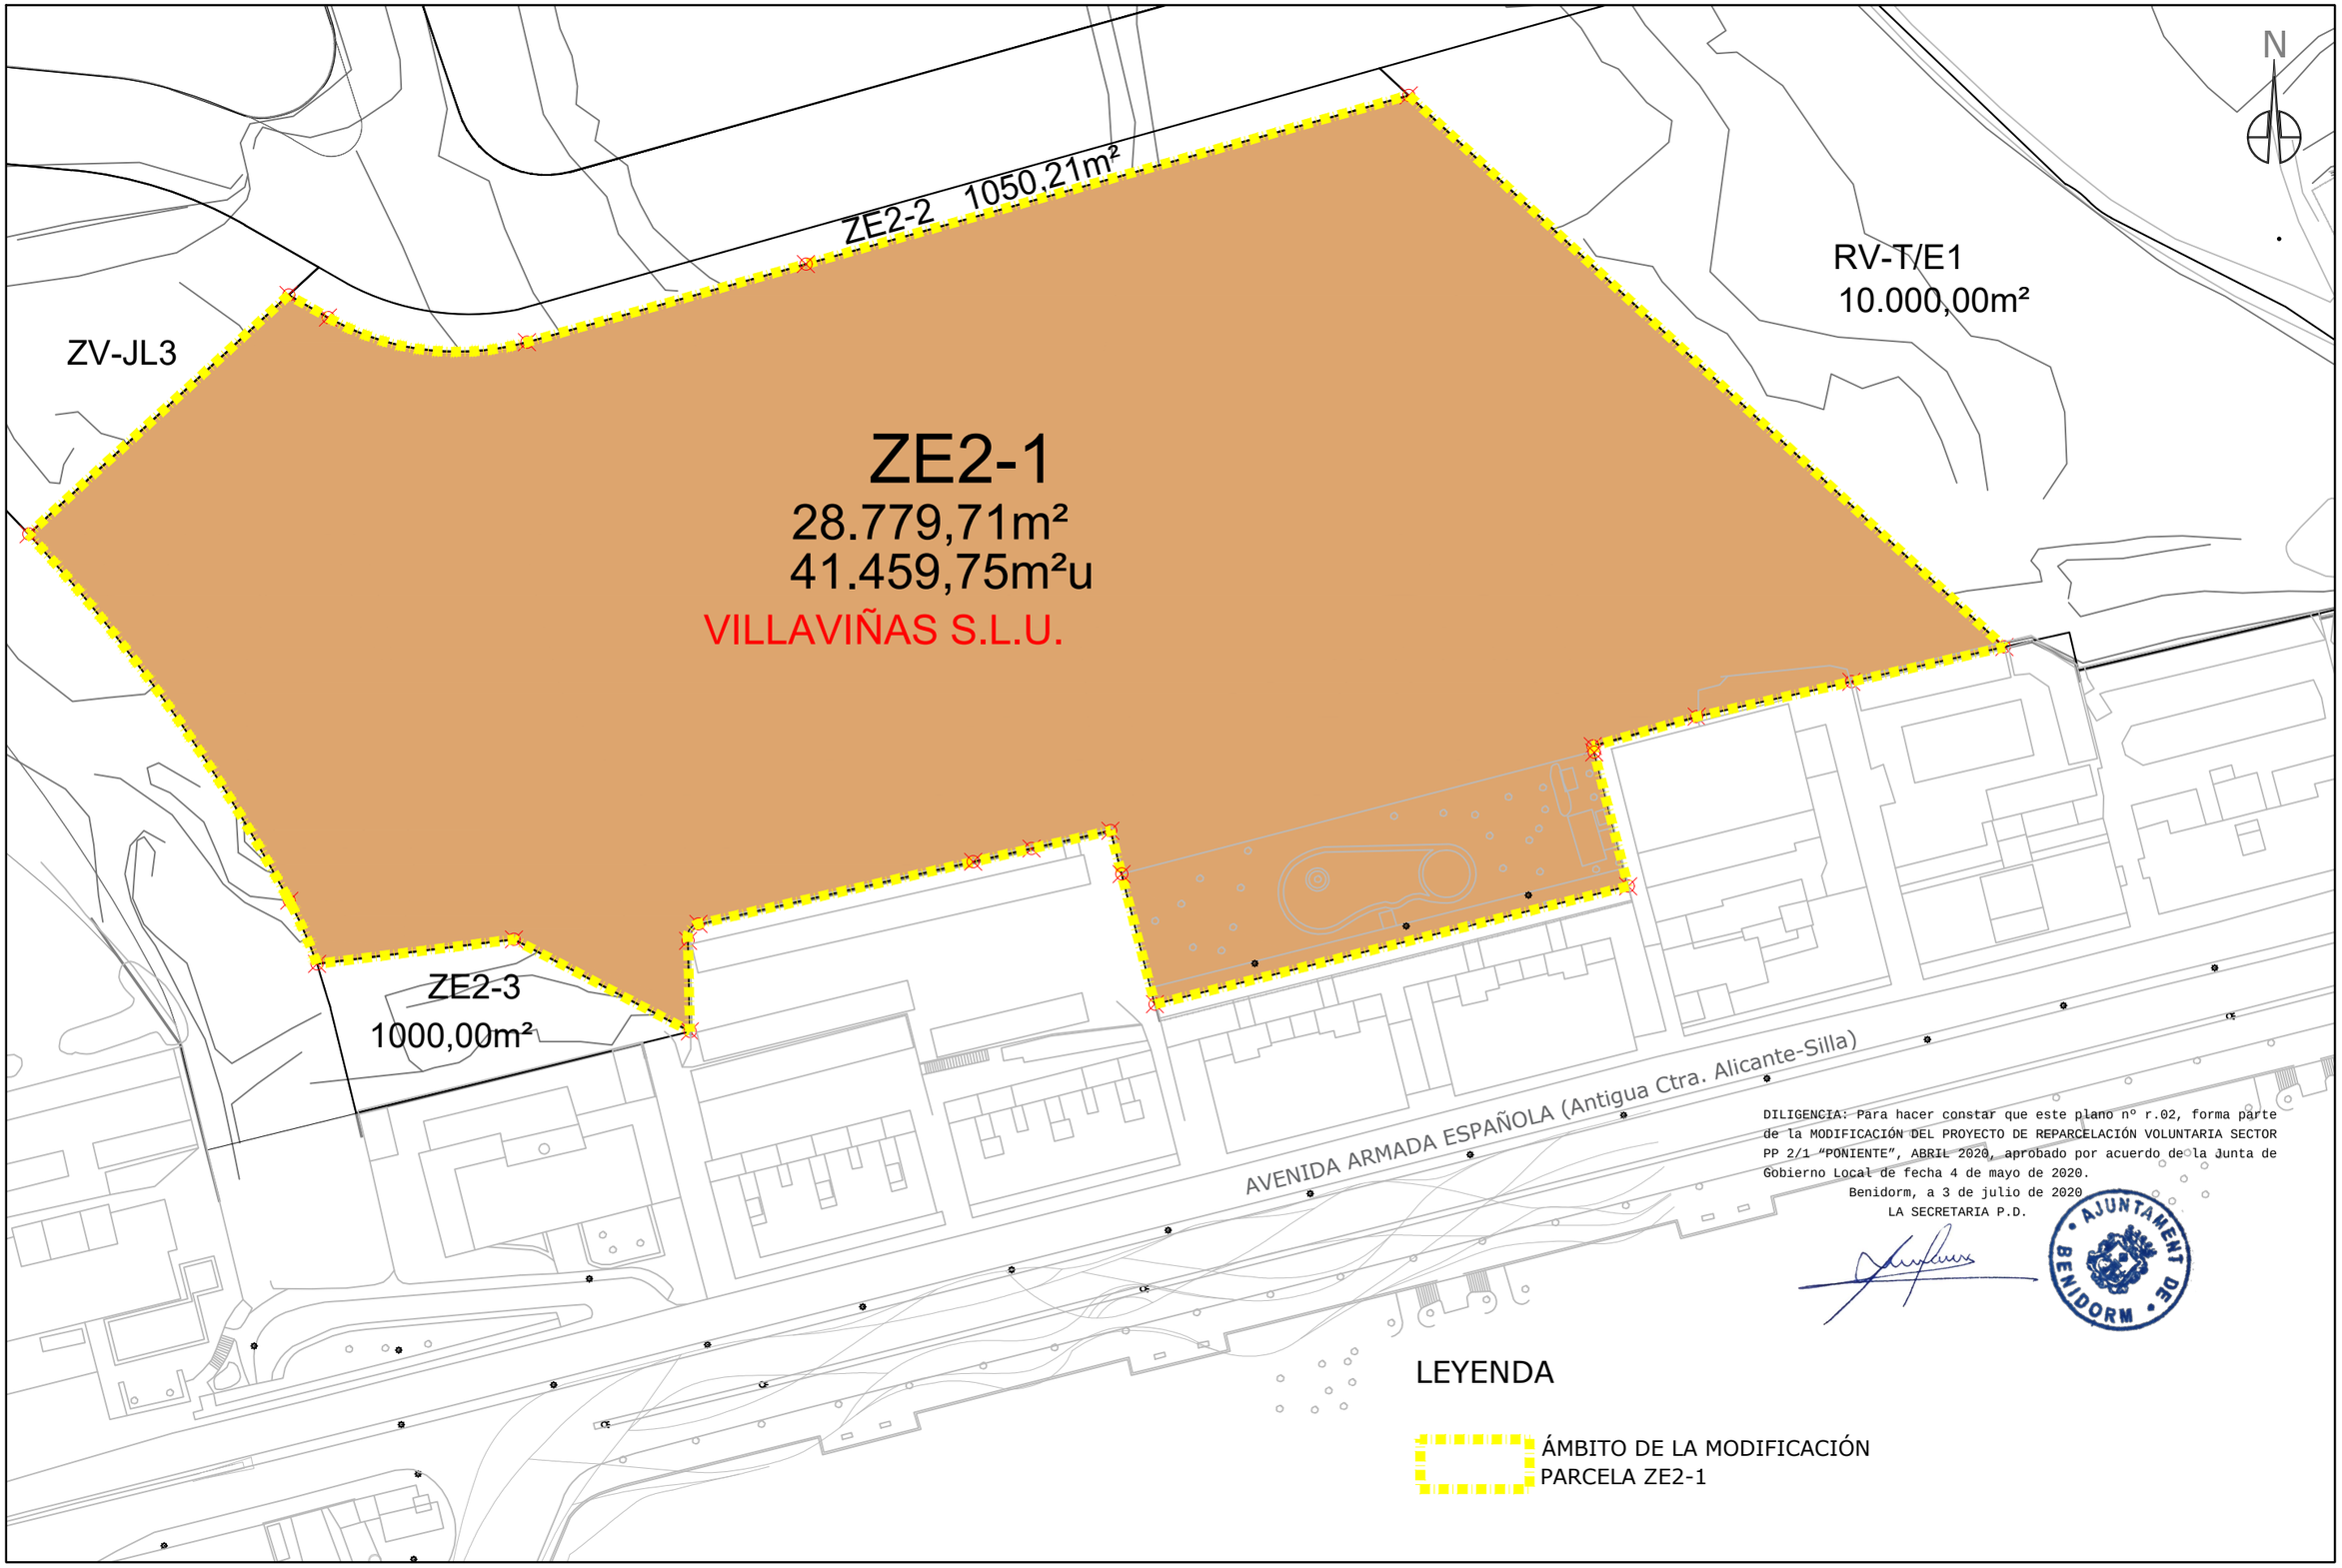

DILIGENCIA: Para hacer constar que este plano nº r.02, forma parte de la MODIFICACIÓN DEL PROYECTO DE REPARCELACIÓN VOLUNTARIA SECTOR PP 2/1 "PONIENTE", ABRIL 2020, aprobado por acuerdo de la Junta de Gobierno Local de fecha 4 de mayo de 2020.

Benidorm, a 3 de julio de 2020

LA SECRETARIA P.D.

AJUNTAMENT DE BENIDORM

TM Grupo Inmobiliario	ajuntament benidorm	REDACTOR: Cristóbal Ruiz Martínez, Ingeniero de Caminos, Canales y Puertos	FECHA: Abril 2020 ESCALA A-3: 1/1.000	MODIFICACIÓN PROYECTO DE REPARCELACIÓN VOLUNTARIA SECTOR PP 2/1 "PONIENTE", BENIDORM.	PLANO: **ÁMBITO DE LA MODIFICACIÓN**	**R.02**