


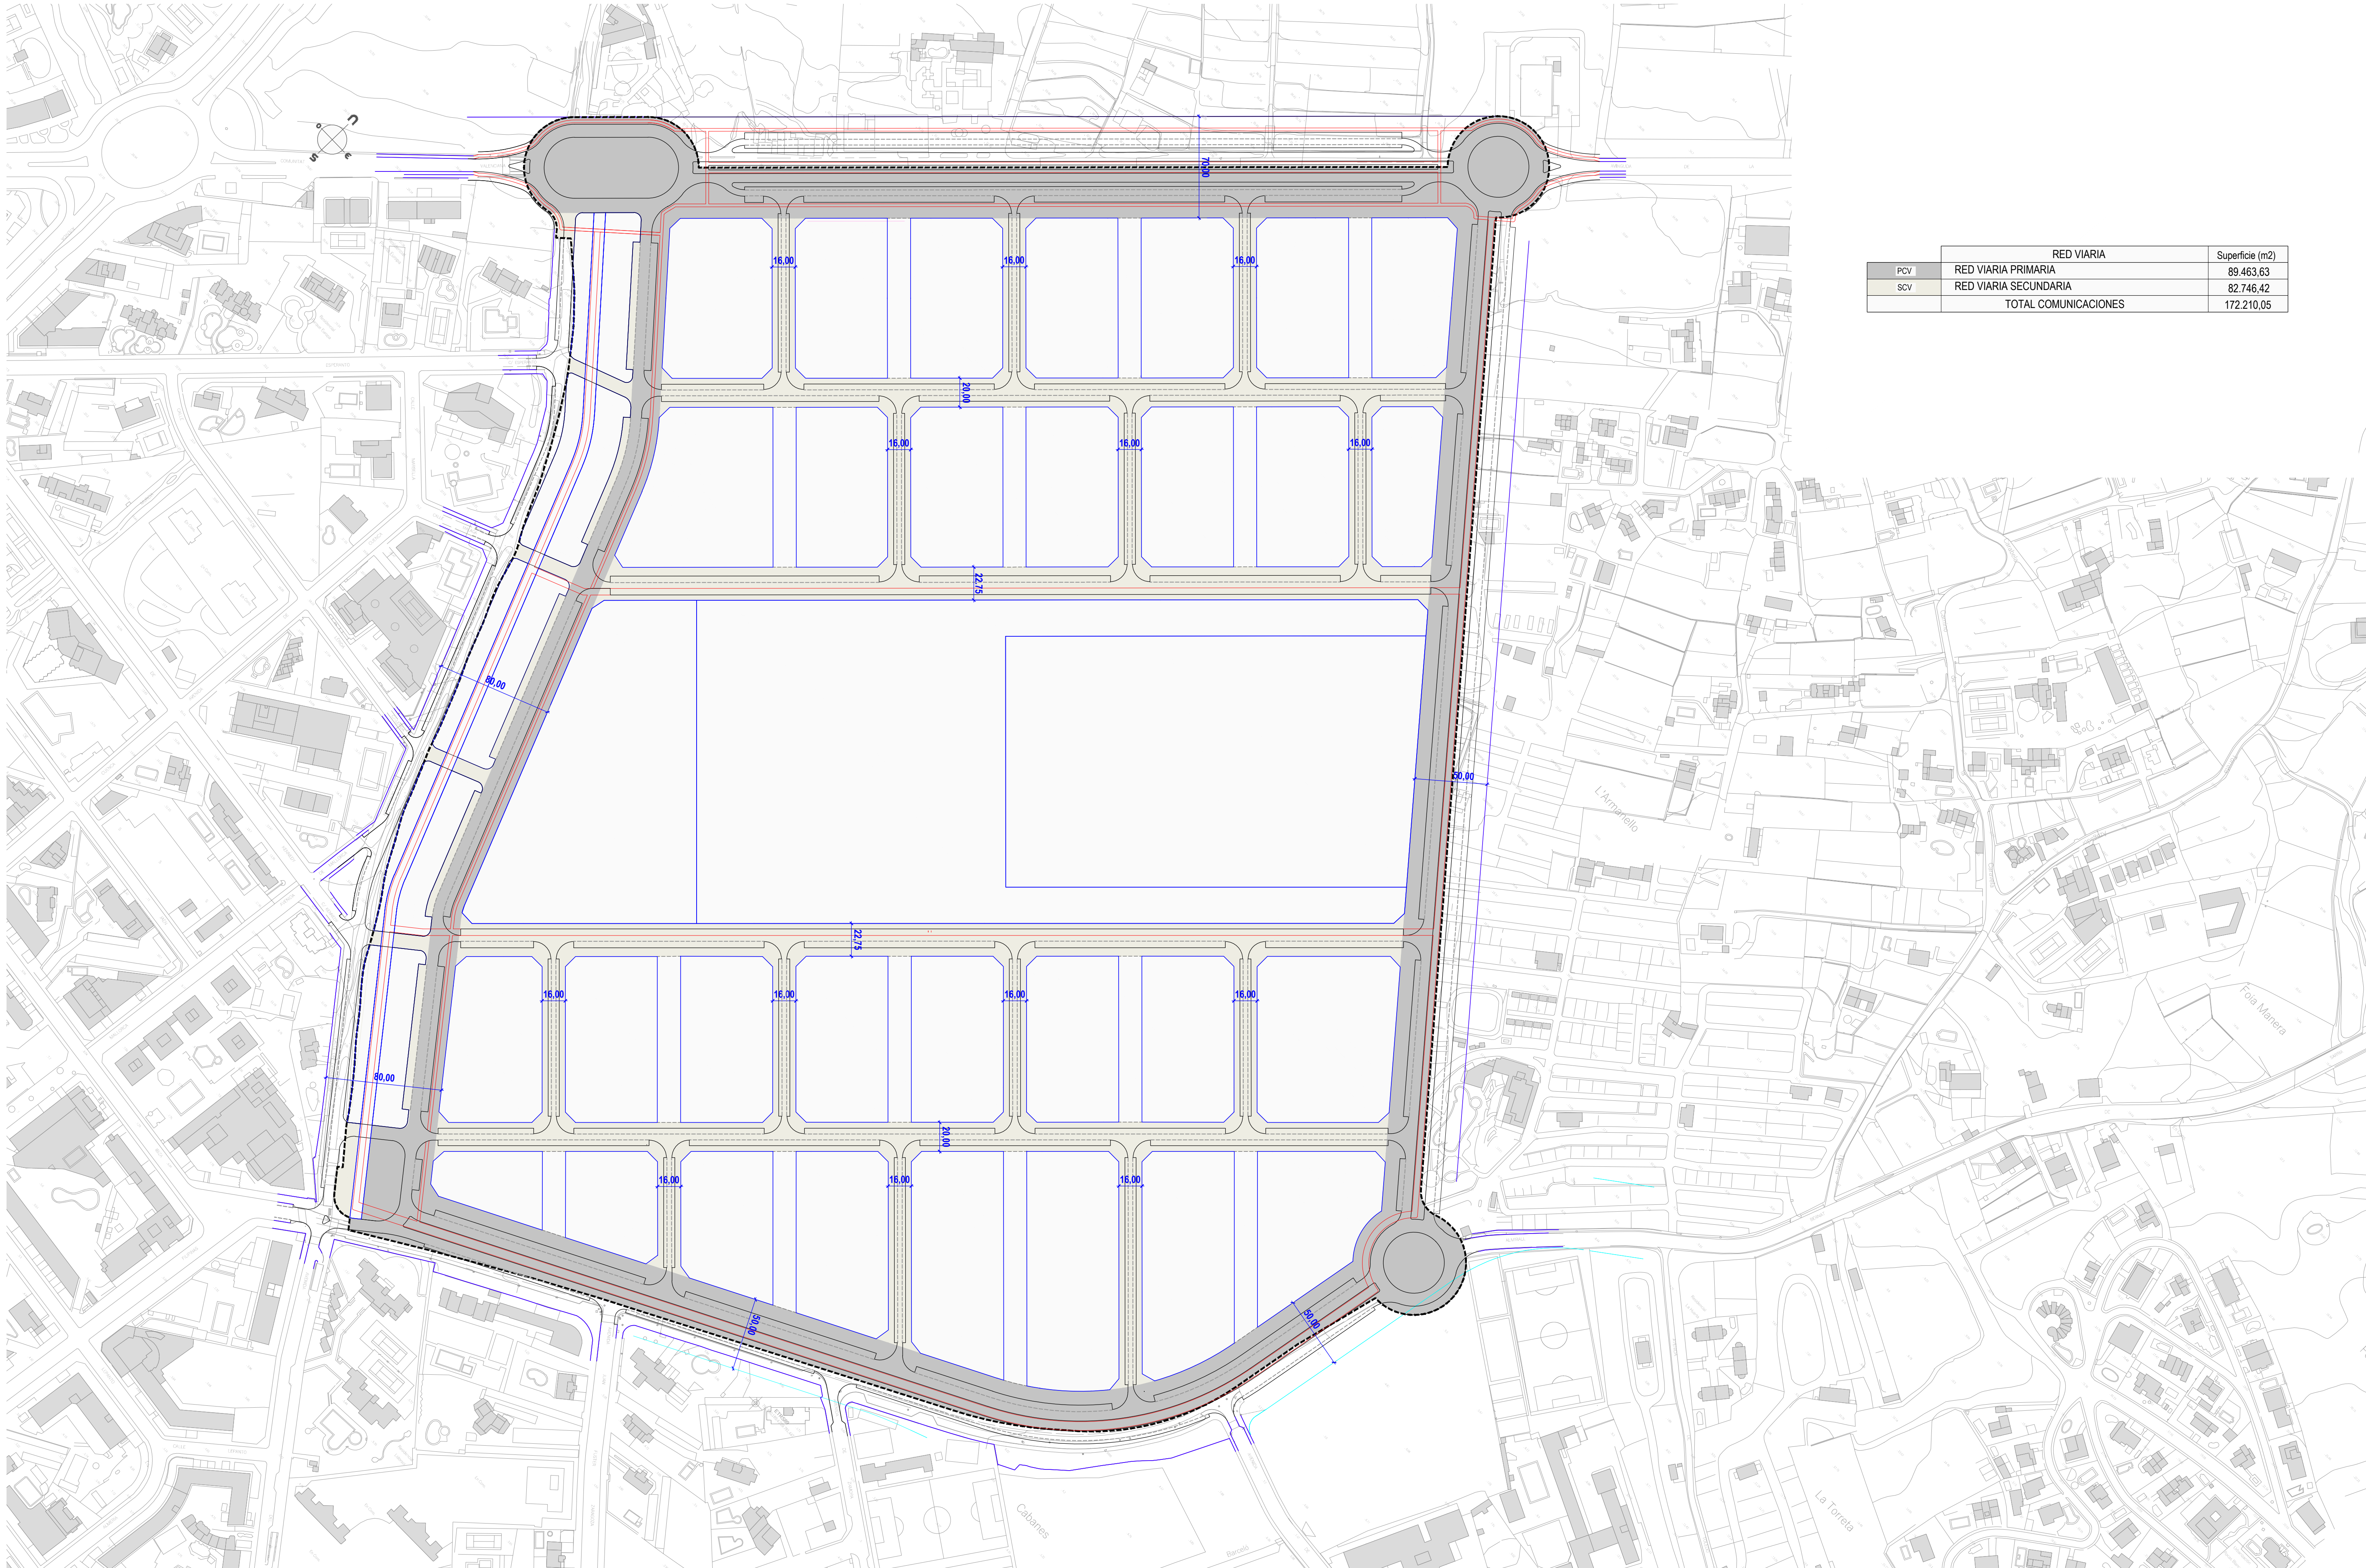

RED VIARIA		Superficie (m2)
PCV	RED VIARIA PRIMARIA	89.463,63
SCV	RED VIARIA SECUNDARIA	82.746,42
TOTAL COMUNICACIONES		172.210,05

PLAN PARCIAL DEL SECTOR PP 1/1 ENSANCHE LEVANTE BENIDORM

Promotor AIU DEL SECTOR PP 1/1 "ARMANELLO"

Equipo redactor
cainur
José Ramón García Pastor
ICCP

PÉREZ P. SEGURA
BARRALANES
Rafael Ballester Cecilia
Abogado

Juan M. Obodzinski
Arquitecto

Exp. 16-035 Fecha Abril 2021 Escala 1/2.000 Plano

ORDENACIÓN O-04.00
RED VIARIA

