6

SECCIÓN TIPO AVDA. ALMIRANTE BERNAT DE SARRIA

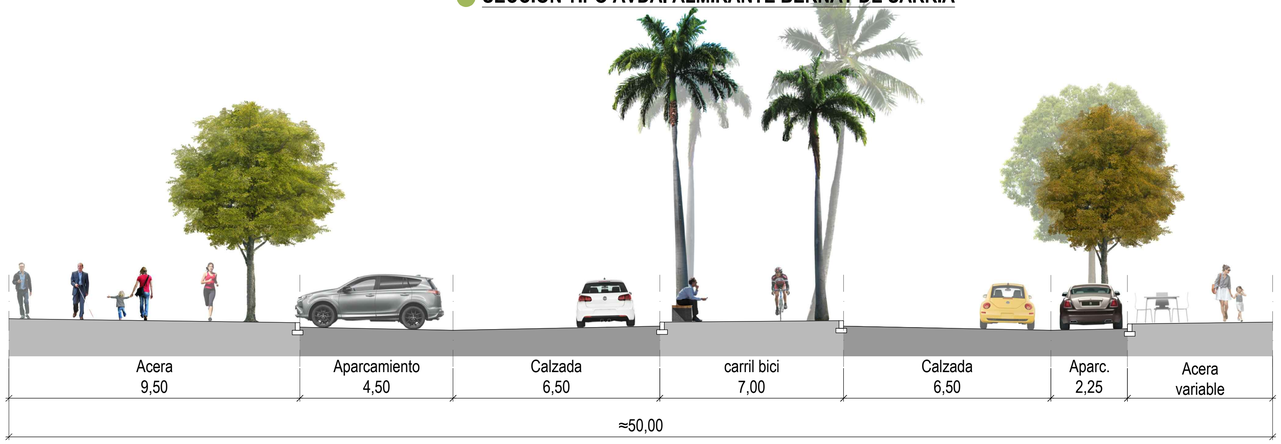

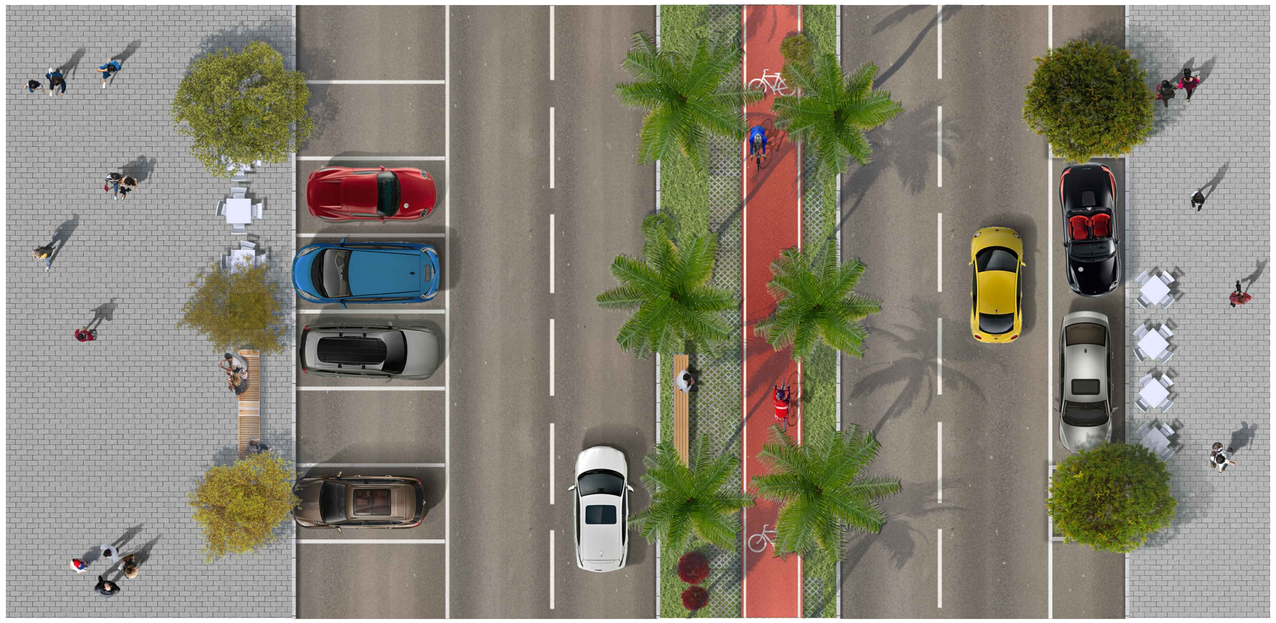

7

SECCIÓN TIPO AVDA. NORESTE

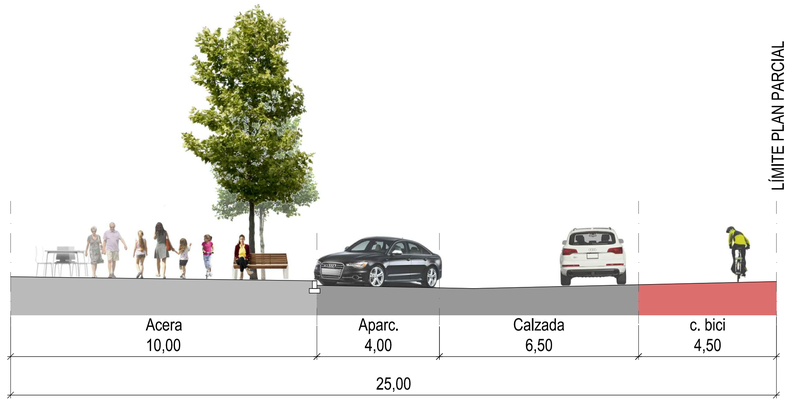

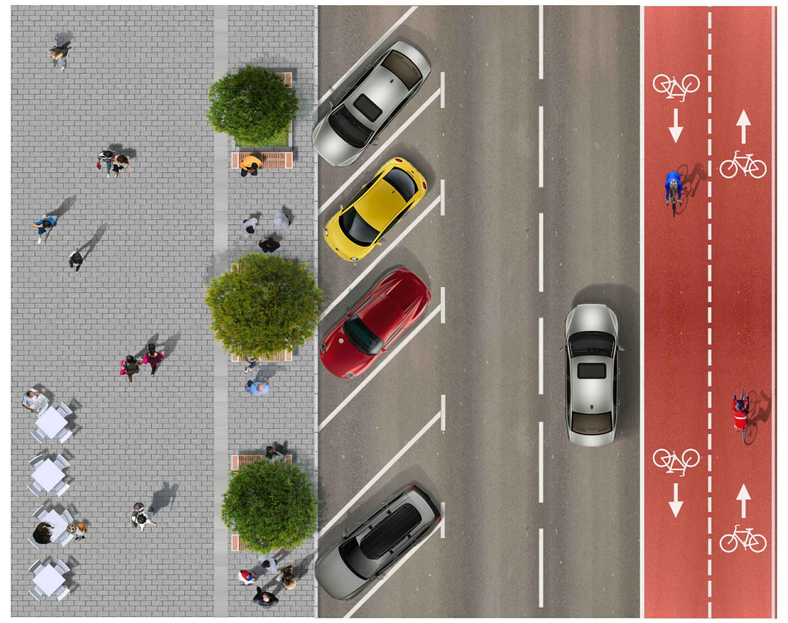

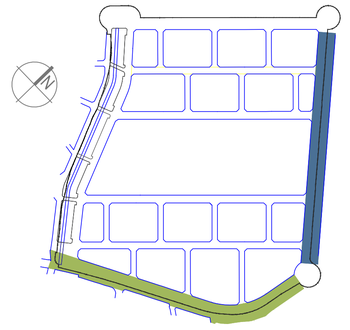

PLAN PARCIAL DEL SECTOR PP 1/1 ENSANCHE LEVANTE BENIDORM

Promotor AIU DEL SECTOR PP 1/1 "ARMANELLO"

Equipo redactor

José Ramón García Pastor ICCP

Rafael Ballester Cecilia Abogado

Juan M. Oxoterena Arquitecto

Exp. 16-035 Fecha Abril 2021 Escala 1/100 Plano

O-04.03

SECCIONES TIPO 3