



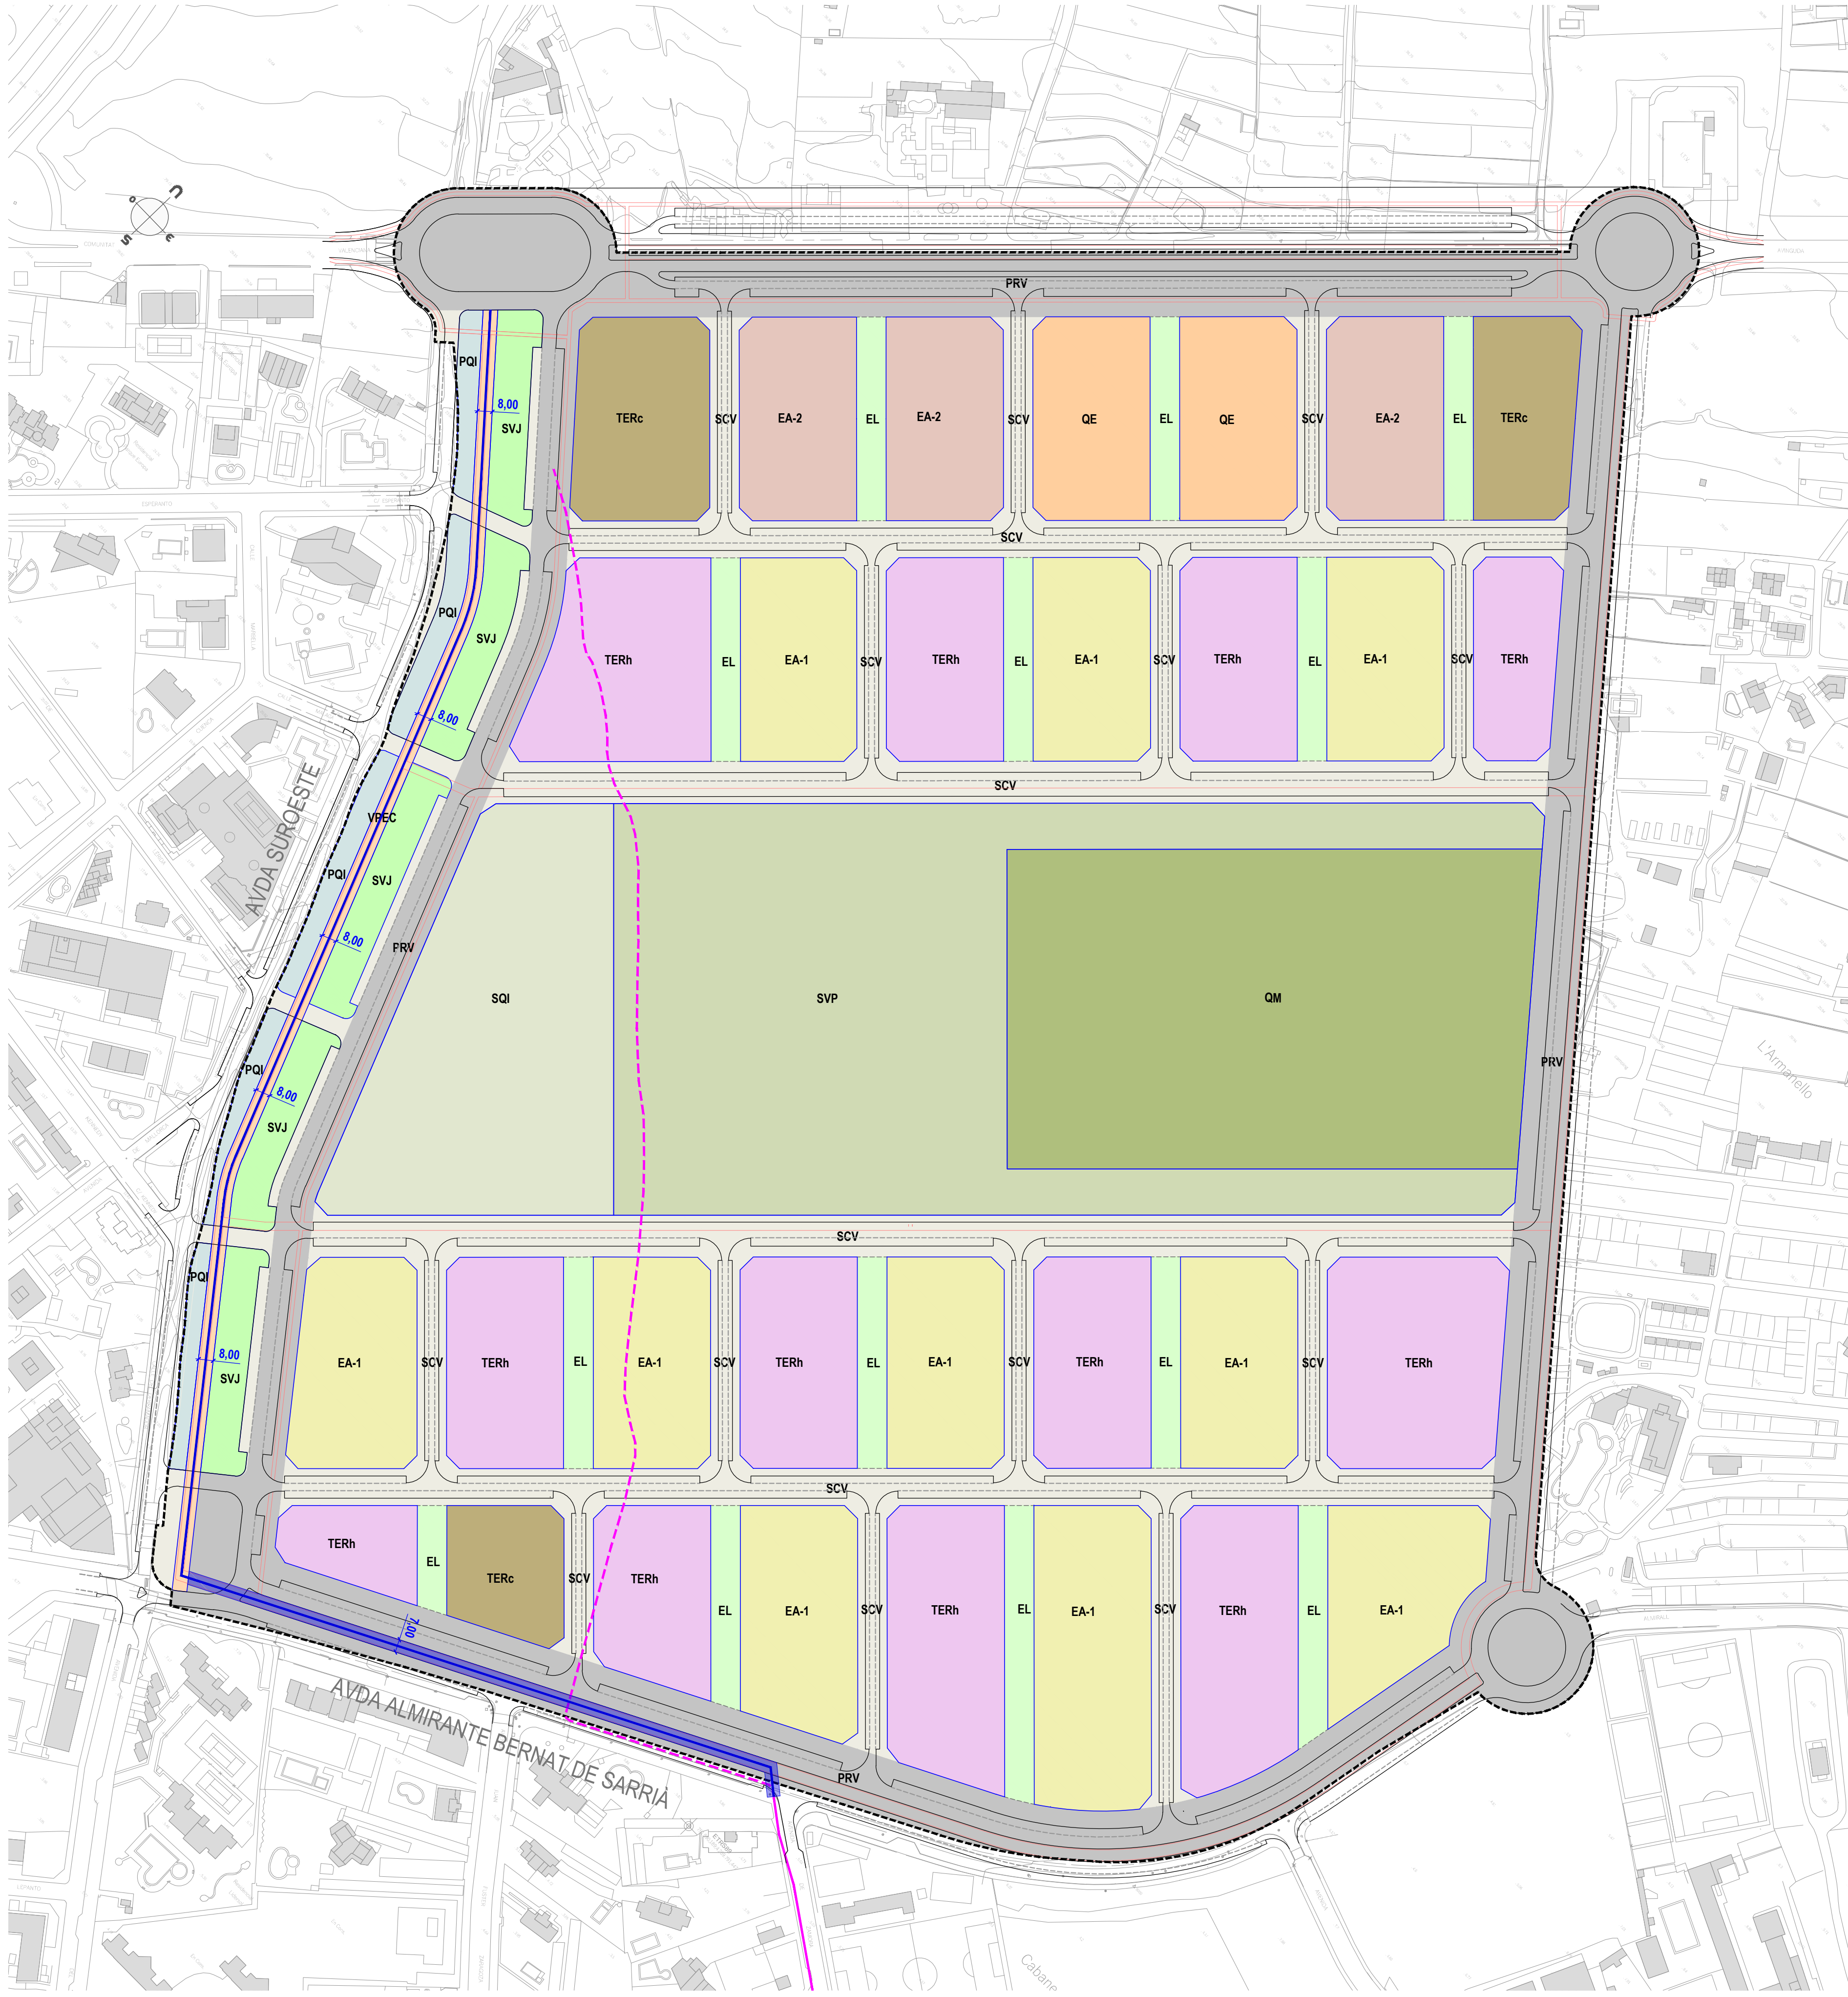


- VÍA PECUARIA COLADA DE SORIA
8m ancho legal
5m ancho necesario
7.488 m2 (936x8m) afectados s/ informe vías pecuarias
- Trazado a mantener
 - 812,31 ml Trazado actual a desviar
 - 1.065,63 ml Trazado alternativo
 - 5.779,91 m2 Trazado alternativo por bulevar (8m ancho)
 - 2.432,73 m2 Trazado alternativo por bulevar avda. Bernat de Sarrià (7m ancho)
 - 8.212,64 m2 Superficie desvío
 - 8.212,64 m2 > 7.488 m2


SECCIÓN AVDA SUROESTE

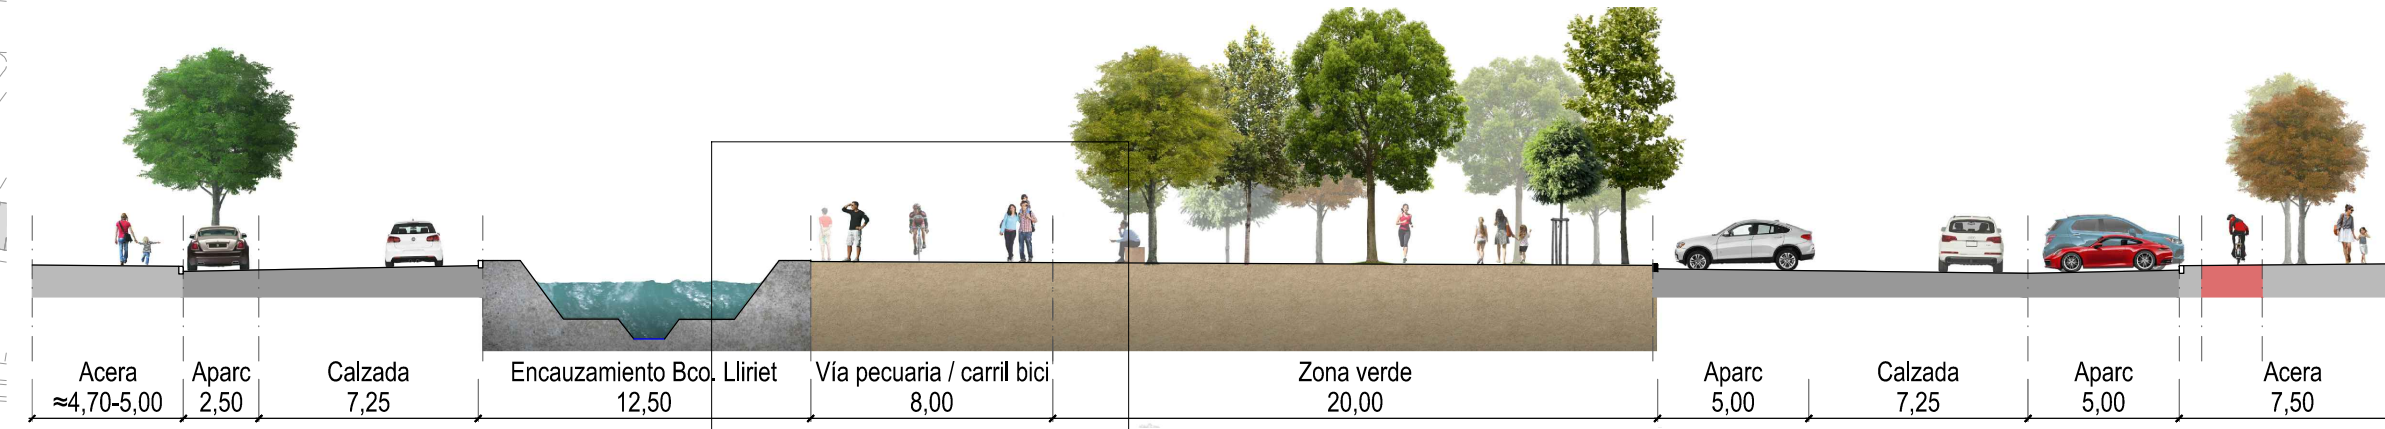

Escala 1/250

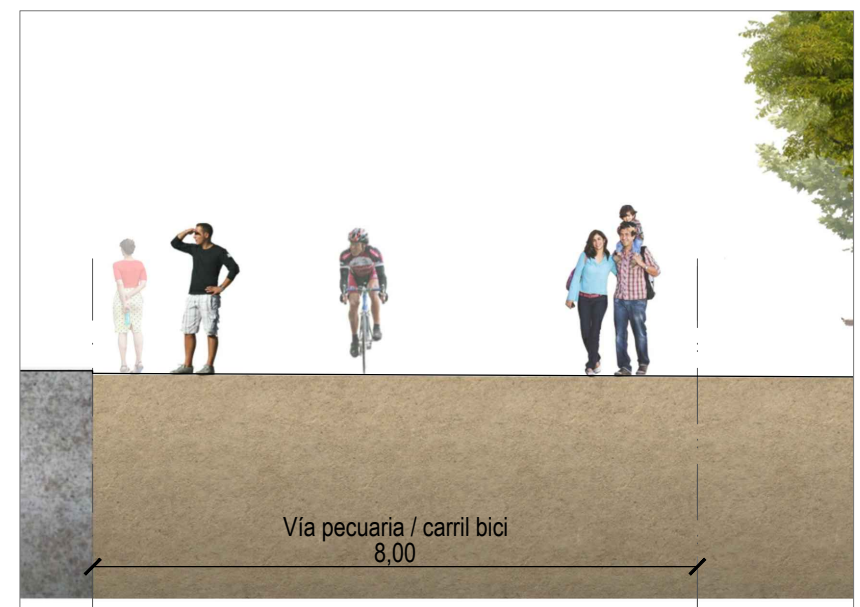

SECCIÓN AVDA ALMIRANTE BERNAT DE SARRIÀ

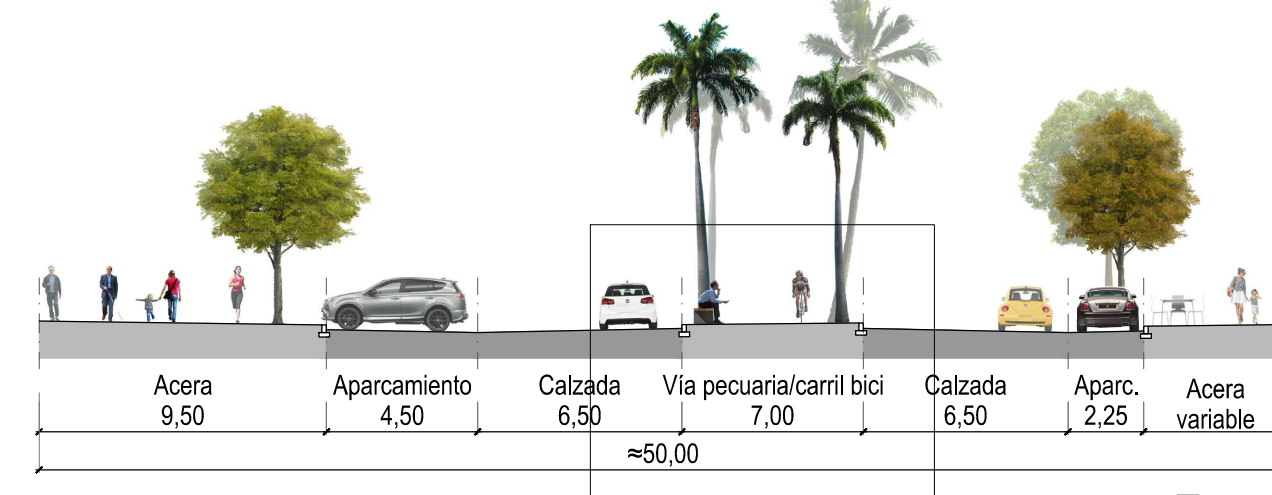

Escala 1/250



Escala 1/2.000

PLAN PARCIAL DEL SECTOR PP 1/1 ENSANCHE LEVANTE BENIDORM

Promotor AIU DEL SECTOR PP 1/1 "ARMANELLO"

Equipo redactor
cainur
José Ramón García Pastor
ICCP
PÉREZ P. SEGURA
Rafael Bailester Cecilia
Abogado
Juan M. Chozobena
Arquitecto

Exp. 16-035 Fecha Abril 2021 Escala indicadas Plano Trazado Alternativo Vía Pecuaria

ORDENACIÓN 0-08

