


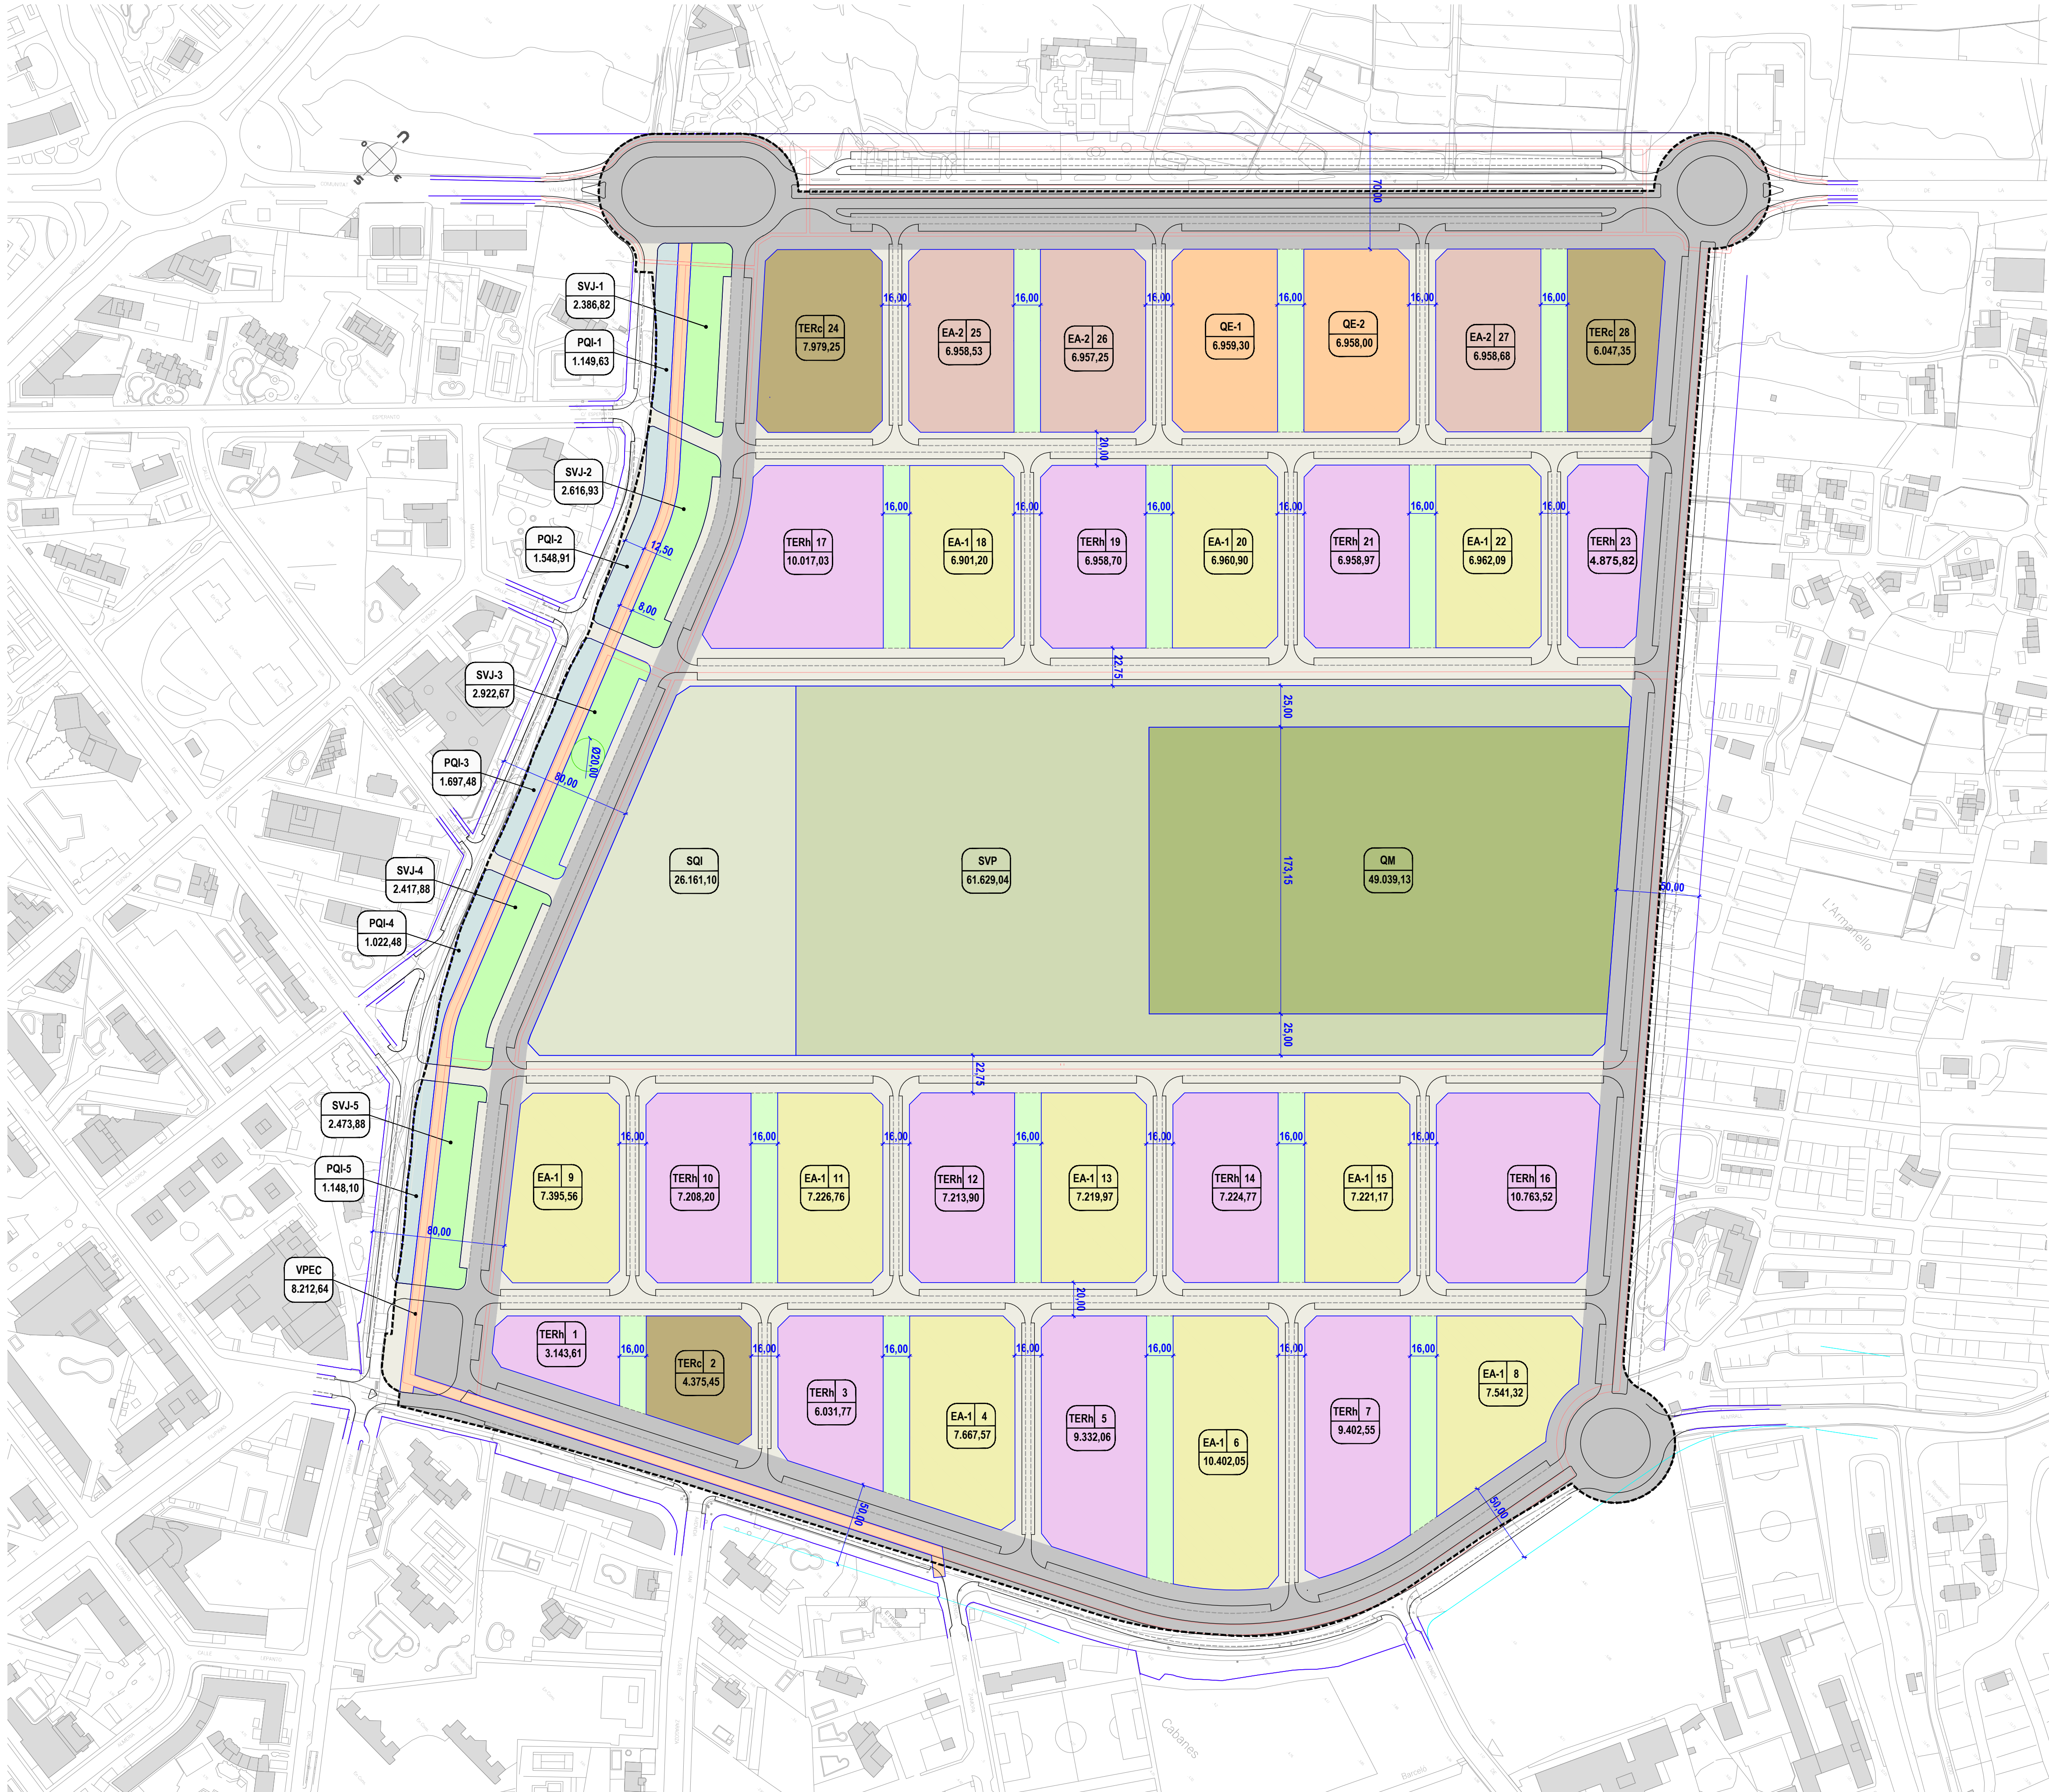

PARCELA	USO	SUPERFICIE TOTAL	SUPERFICIES	
			IM (m2/m2s)	TECHO ÚTIL
1	HOTELERO	3.143,61m2s	1.3812	4.342m2u
2	TERCIARIO COMERCIAL EXCLUSIVO	4.375,45m2s	0.1199	377m2u
3	HOTELERO	6.031,77m2s	1.3812	8.331m2u
4	RESIDENCIAL	7.667,57m2s	1.3812	9.969m2u
5	HOTELERO	9.332,06m2s	1.3812	12.890m2u
6	RESIDENCIAL	10.402,05m2s	1.3812	13.524m2u
7	HOTELERO	9.402,55m2s	1.3812	12.987m2u
8	RESIDENCIAL	7.541,32m2s	1.3812	9.905m2u
9	RESIDENCIAL	7.395,56m2s	1.3812	9.615m2u
10	HOTELERO	7.208,20m2s	1.3812	9.566m2u
11	RESIDENCIAL	7.226,76m2s	1.3812	9.996m2u
12	HOTELERO	7.213,90m2s	1.3812	9.964m2u
13	RESIDENCIAL	7.219,97m2s	1.3812	9.387m2u
14	HOTELERO	7.224,77m2s	1.3812	9.979m2u
15	RESIDENCIAL	7.221,17m2s	1.3812	9.389m2u
16	HOTELERO	10.763,52m2s	1.3812	14.867m2u
17	HOTELERO	10.017,03m2s	1.3812	13.836m2u
18	RESIDENCIAL	6.901,20m2s	1.3812	8.973m2u
19	HOTELERO	6.958,70m2s	1.3812	9.612m2u
20	RESIDENCIAL	6.960,90m2s	1.3812	9.050m2u
21	HOTELERO	6.958,97m2s	1.3812	9.612m2u
22	RESIDENCIAL	6.962,09m2s	1.3812	9.052m2u
23	HOTELERO	4.875,82m2s	1.3812	6.735m2u
24	TERCIARIO COMERCIAL EXCLUSIVO	7.979,25m2s	0.3815	3.044m2u
25	RESIDENCIAL VPP	6.958,53m2s	2.0153	14.024m2u
26	RESIDENCIAL VPP	6.957,25m2s	2.0153	14.021m2u
27	RESIDENCIAL VPP	6.958,68m2s	2.0153	14.024m2u
28	TERCIARIO COMERCIAL EXCLUSIVO	6.047,35m2s	0.3815	2.307m2u
TOTALES		203.906,00m2s		292.600m2u

PARCELAS LUCRATIVAS

Uso parcela: XXXX
Numeración parcela: XXXX
Superficie suelo (m2): XXXX

RESTO DE PARCELAS

Uso parcela: XXX
Superficie suelo (m2): XXXX

DILIGENCIA: Para hacer constar que este documento que consta de 1 páginas, forma parte de la VERSIÓN FINAL Y ESPEDIENTE DE EVALUACIÓN AMBIENTAL Y TERRITORIAL ESTRATÉGICA DEL PLAN PARCIAL 1/1 "ENSANCHE DE LEVANTE", DICIEMBRE 2021, aprobado provisionalmente por el Pleno Municipal en sesión de fecha 30 de diciembre de 2021.

Benidorm, a 24 de enero de 2022.

LA SECRETARÍA P.D.

