



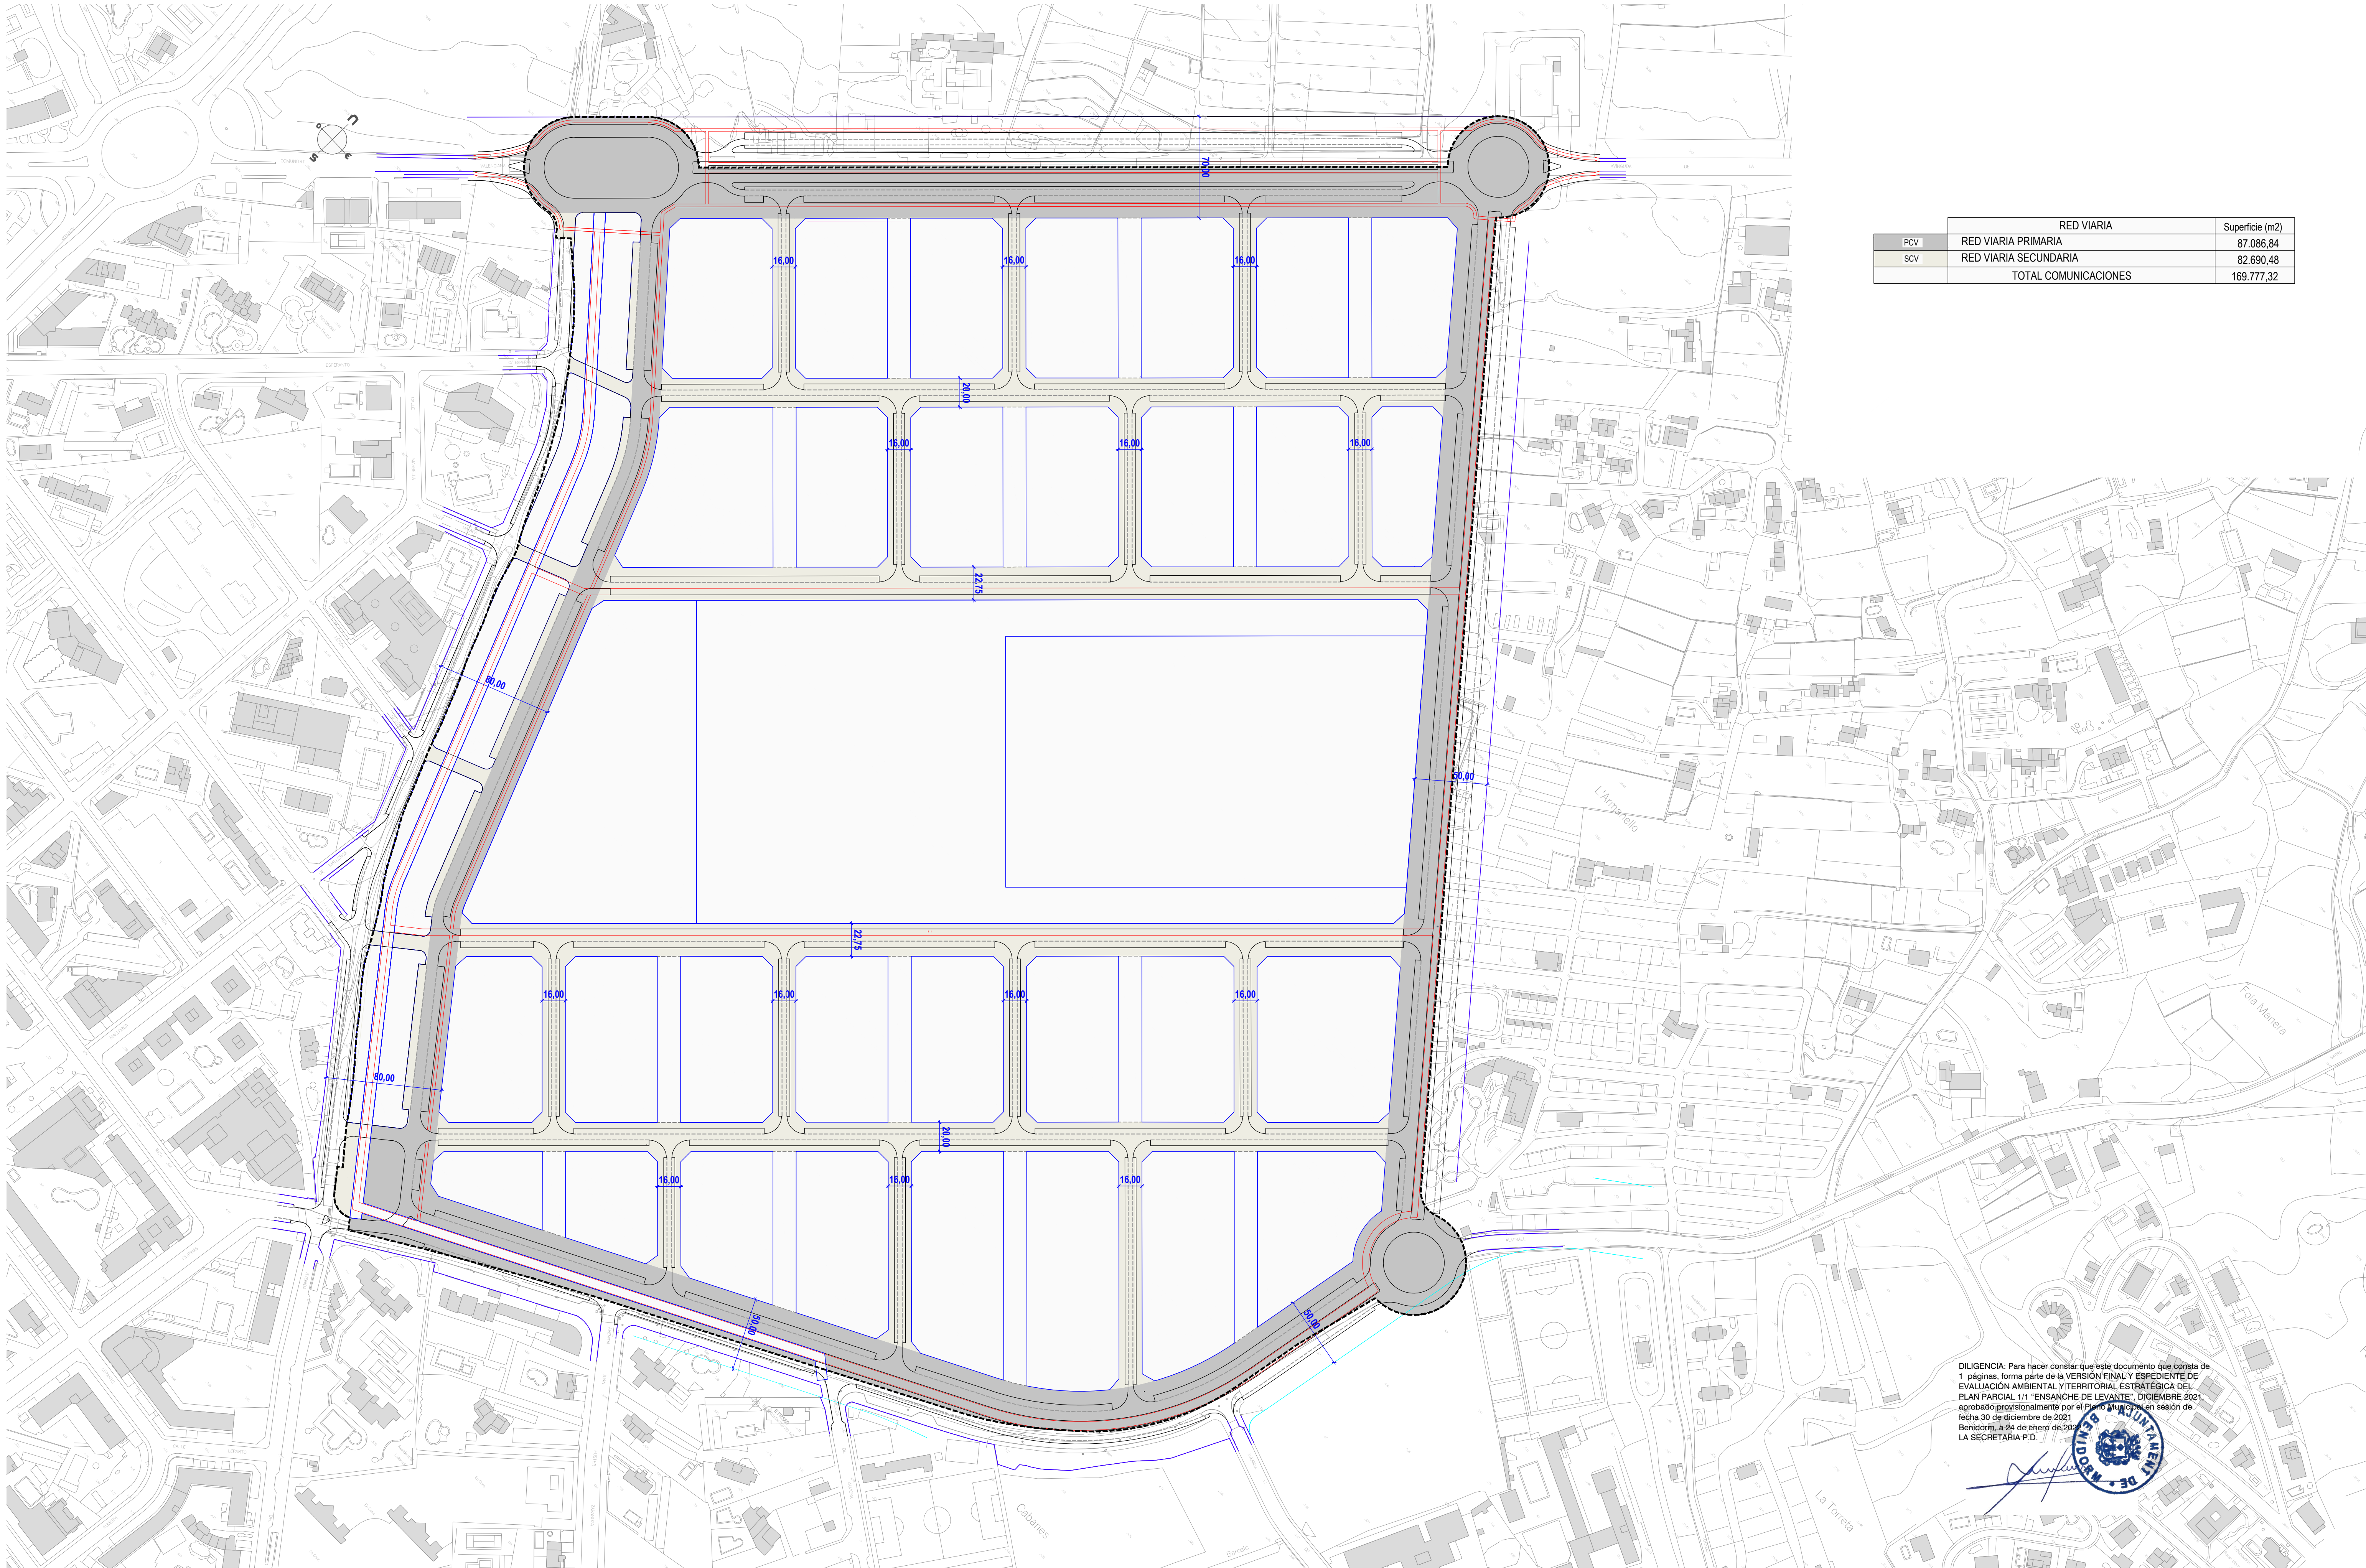

RED VIARIA		Superficie (m2)
PCV	RED VIARIA PRIMARIA	87.086,84
SCV	RED VIARIA SECUNDARIA	82.690,48
TOTAL COMUNICACIONES		169.777,32

DILIGENCIA: Para hacer constar que este documento que consta de 1 páginas, forma parte de la VERSIÓN FINAL Y ESPEDIENTE DE EVALUACIÓN AMBIENTAL Y TERRITORIAL ESTRATÉGICA DEL PLAN PARCIAL 1/1 "ENSANCHE DE LEVANTE", DICIEMBRE 2021, aprobado provisionalmente por el Pleno Municipal en sesión de fecha 30 de diciembre de 2021.
Benidorm, a 24 de enero de 2022
LA SECRETARÍA P.D.

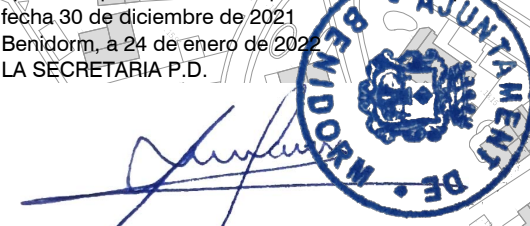

PLAN PARCIAL DEL SECTOR PP 1/1 ENSANCHE LEVANTE BENIDORM

Promotor AIU DEL SECTOR PP 1/1 "ARMANELLO"

Equipo redactor
cainur
José Ramón García Pastor
ICCP

PÉREZ P. SEGURA
arquitecto

Rafael Ballester Cecilia
Abogado

Juan M. Obispo
Arquitecto

Exp. 16-035 Fecha Diciembre 2021 Escala 1/2.000 Plano

ORDENACIÓN O-04.00
RED VIARIA

