


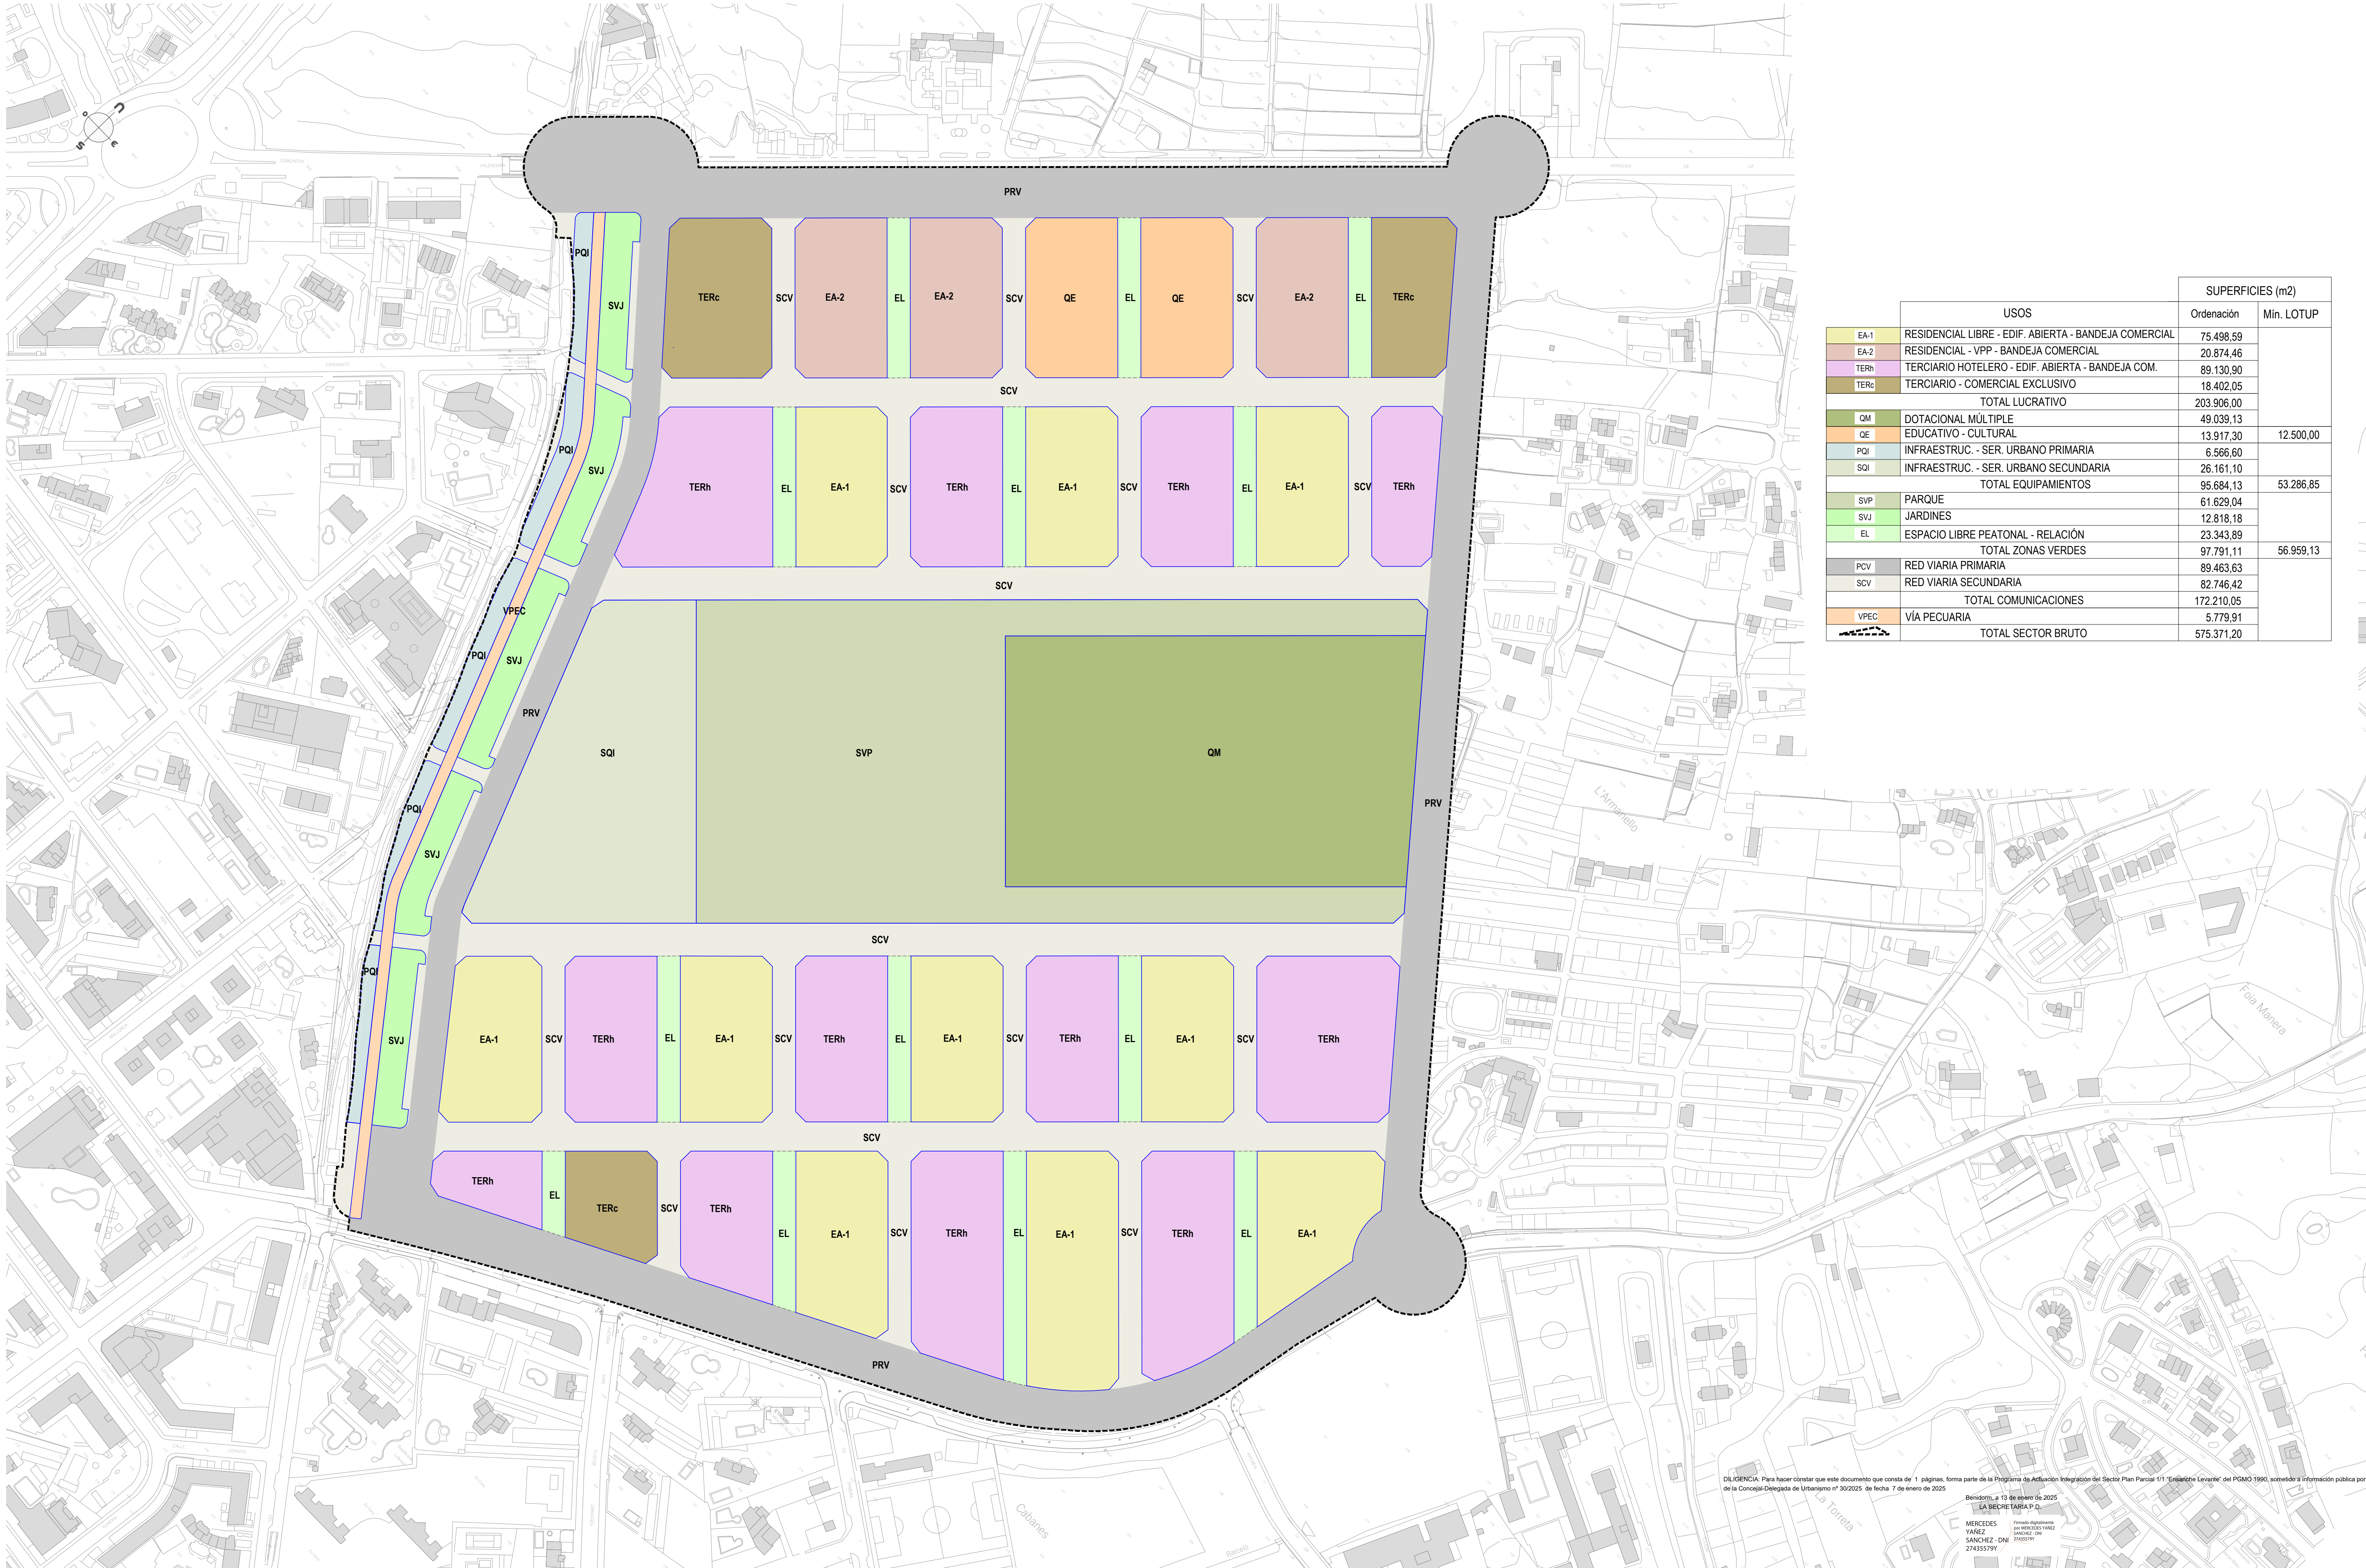

USOS		SUPERFICIES (m2)	
		Ordenación	Min. LOTUP
EA-1	RESIDENCIAL LIBRE - EDIF. ABIERTA - BANDEJA COMERCIAL	75.498,59	
EA-2	RESIDENCIAL - VPP - BANDEJA COMERCIAL	20.874,46	
TERh	TERCIARIO HOTELERO - EDIF. ABIERTA - BANDEJA COM.	89.130,90	
TERc	TERCIARIO - COMERCIAL EXCLUSIVO	18.402,05	
TOTAL LUCRATIVO		203.906,00	
QM	DOTACIONAL MÚLTIPLE	49.039,13	
QE	EDUCATIVO - CULTURAL	13.917,30	12.500,00
PQI	INFRAESTRUC. - SER. URBANO PRIMARIA	6.566,60	
SQI	INFRAESTRUC. - SER. URBANO SECUNDARIA	26.161,10	
TOTAL EQUIPAMIENTOS		95.684,13	53.286,85
SVP	PARQUE	61.629,04	
SVJ	JARDINES	12.818,18	
EL	ESPACIO LIBRE PEATONAL - RELACIÓN	23.343,89	
TOTAL ZONAS VERDES		97.791,11	56.959,13
PCV	RED VIARIA PRIMARIA	89.463,63	
SCV	RED VIARIA SECUNDARIA	82.746,42	
TOTAL COMUNICACIONES		172.210,05	
VPEC	VÍA PECUARIA	5.779,91	
TOTAL SECTOR BRUTO		575.371,20	

DILIGENCIA: Para hacer constar que este documento que consta de 1 páginas, forma parte de la Programa de Actuación Integrada del Sector Plan Parcial 1/1 "Ensanche Levante" del PGMO 1990, sometido a información pública por Resolución de la Concejal Delegada de Urbanismo nº 30/2025 de fecha 7 de enero de 2025

Benidorm, a 13 de enero de 2025

LA SECRETARÍA P.D.

MERCEDES YANEZ
SANCHEZ-DNI
274355791

Firmado digitalmente por MERCEDES YANEZ SANCHEZ-DNI 274355791

