




Planta sótano 2. Propuesta aparcamiento
e: 1/150

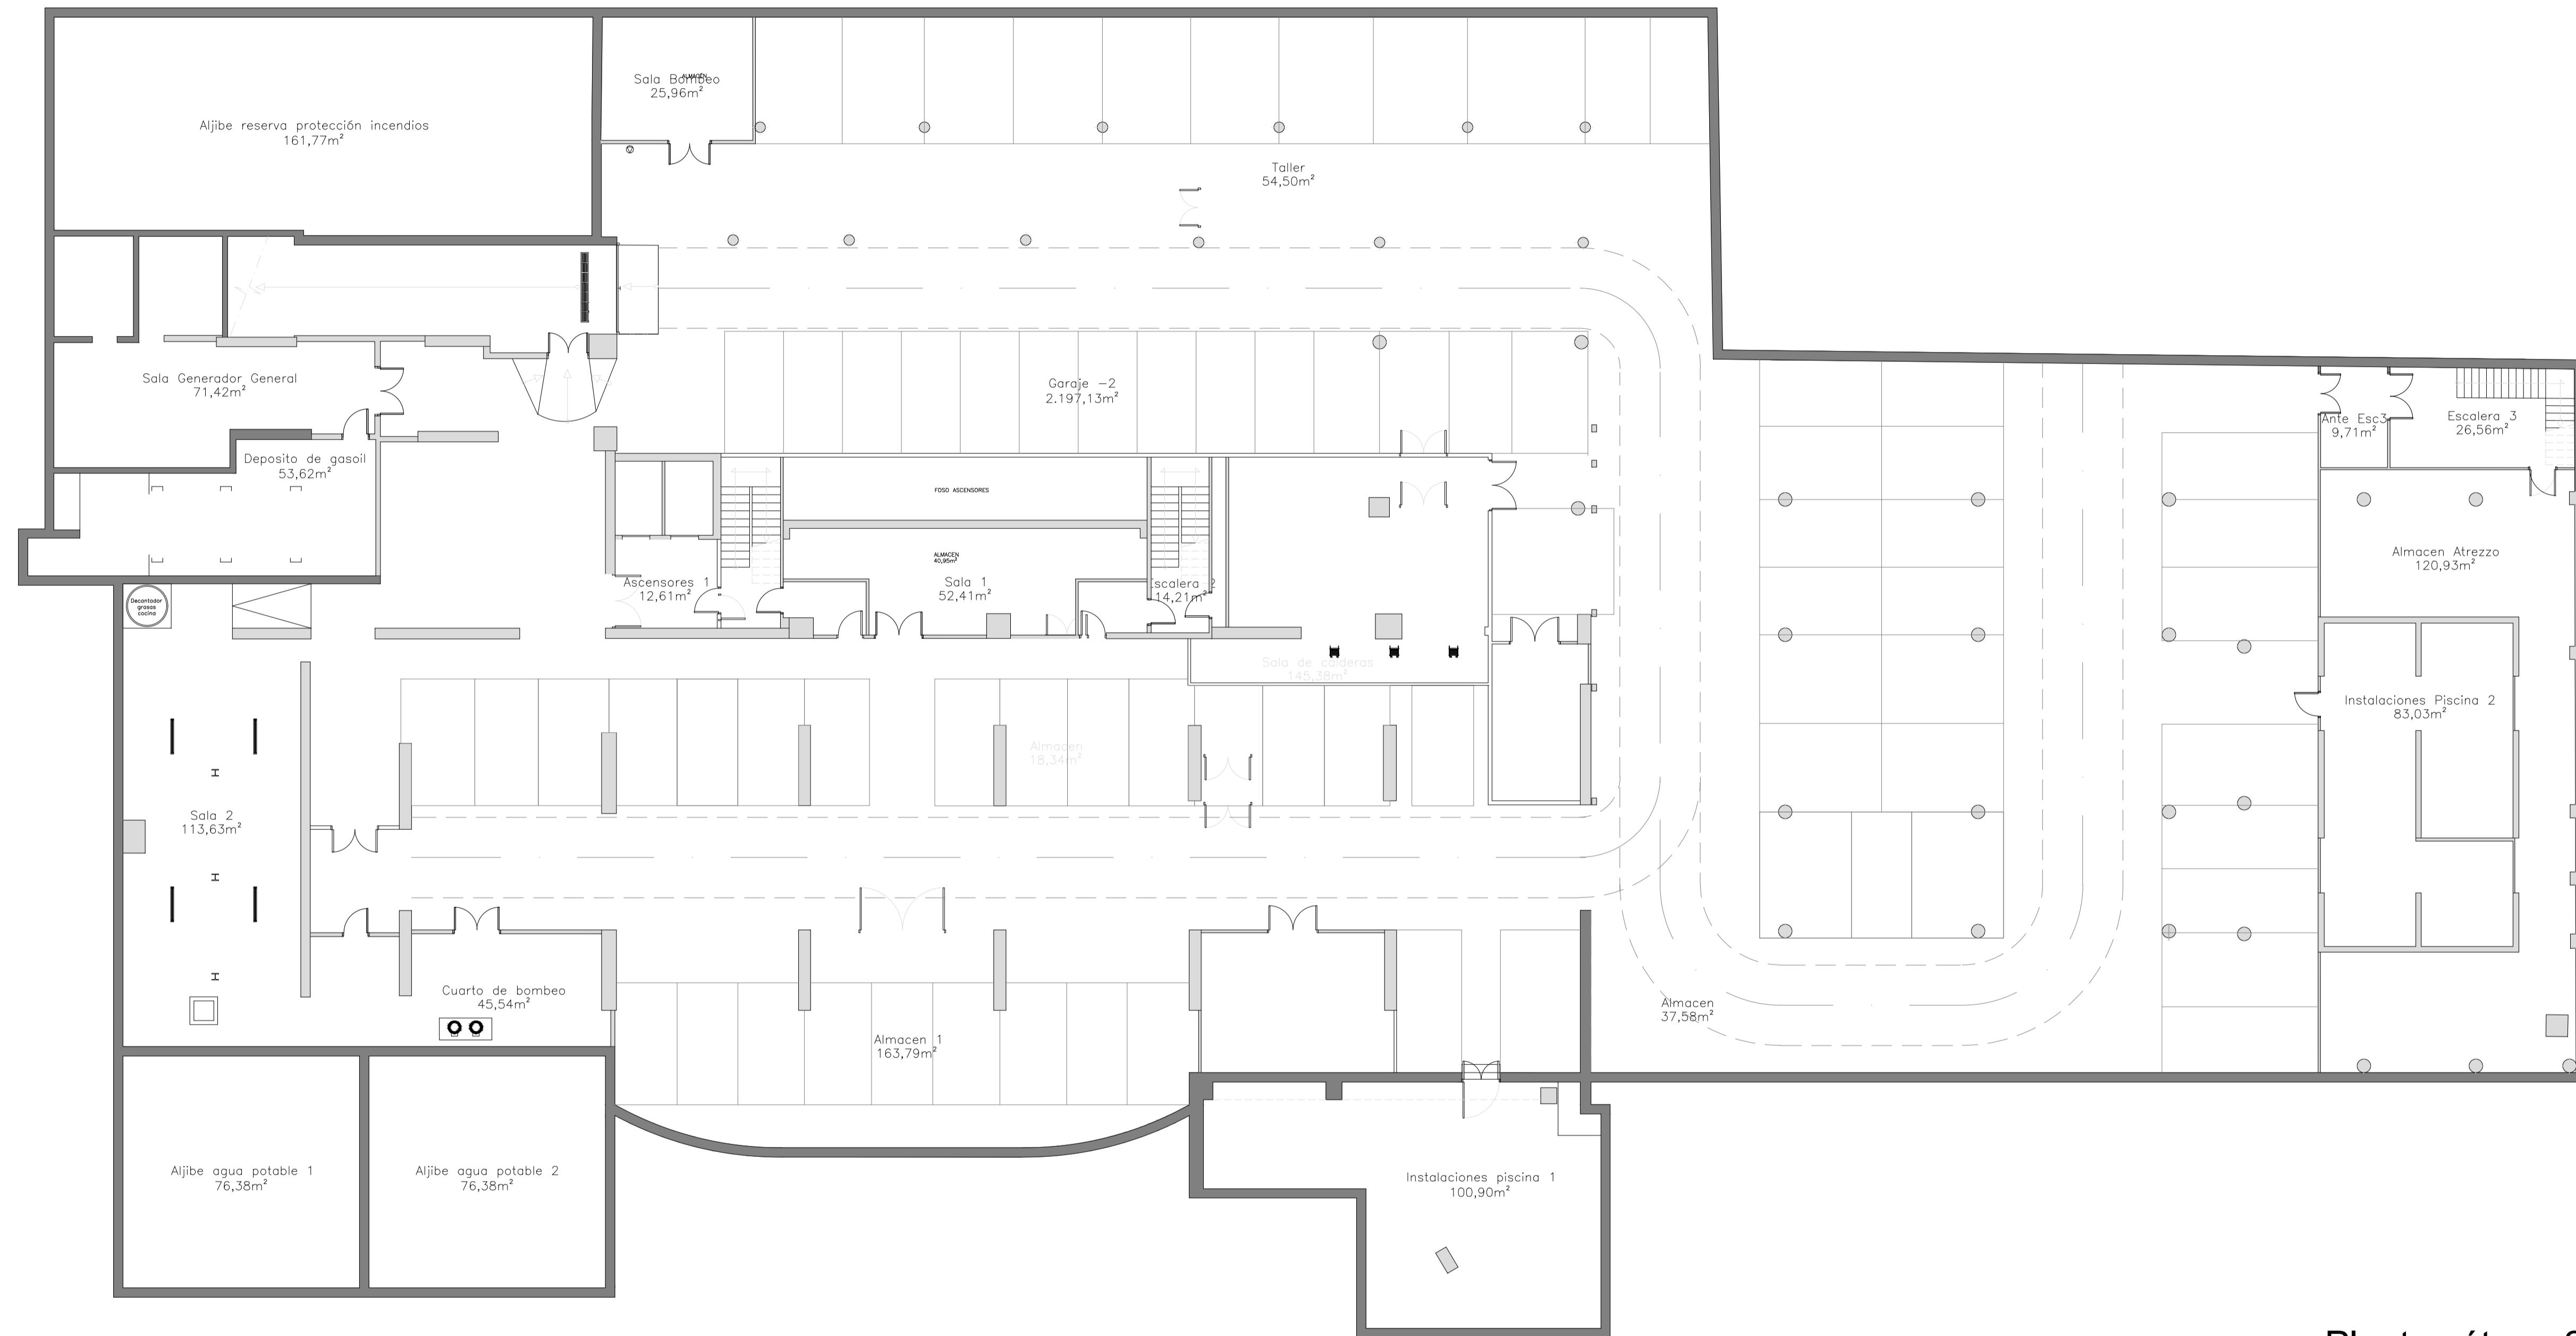


Planta sótano 2
e: 1/150

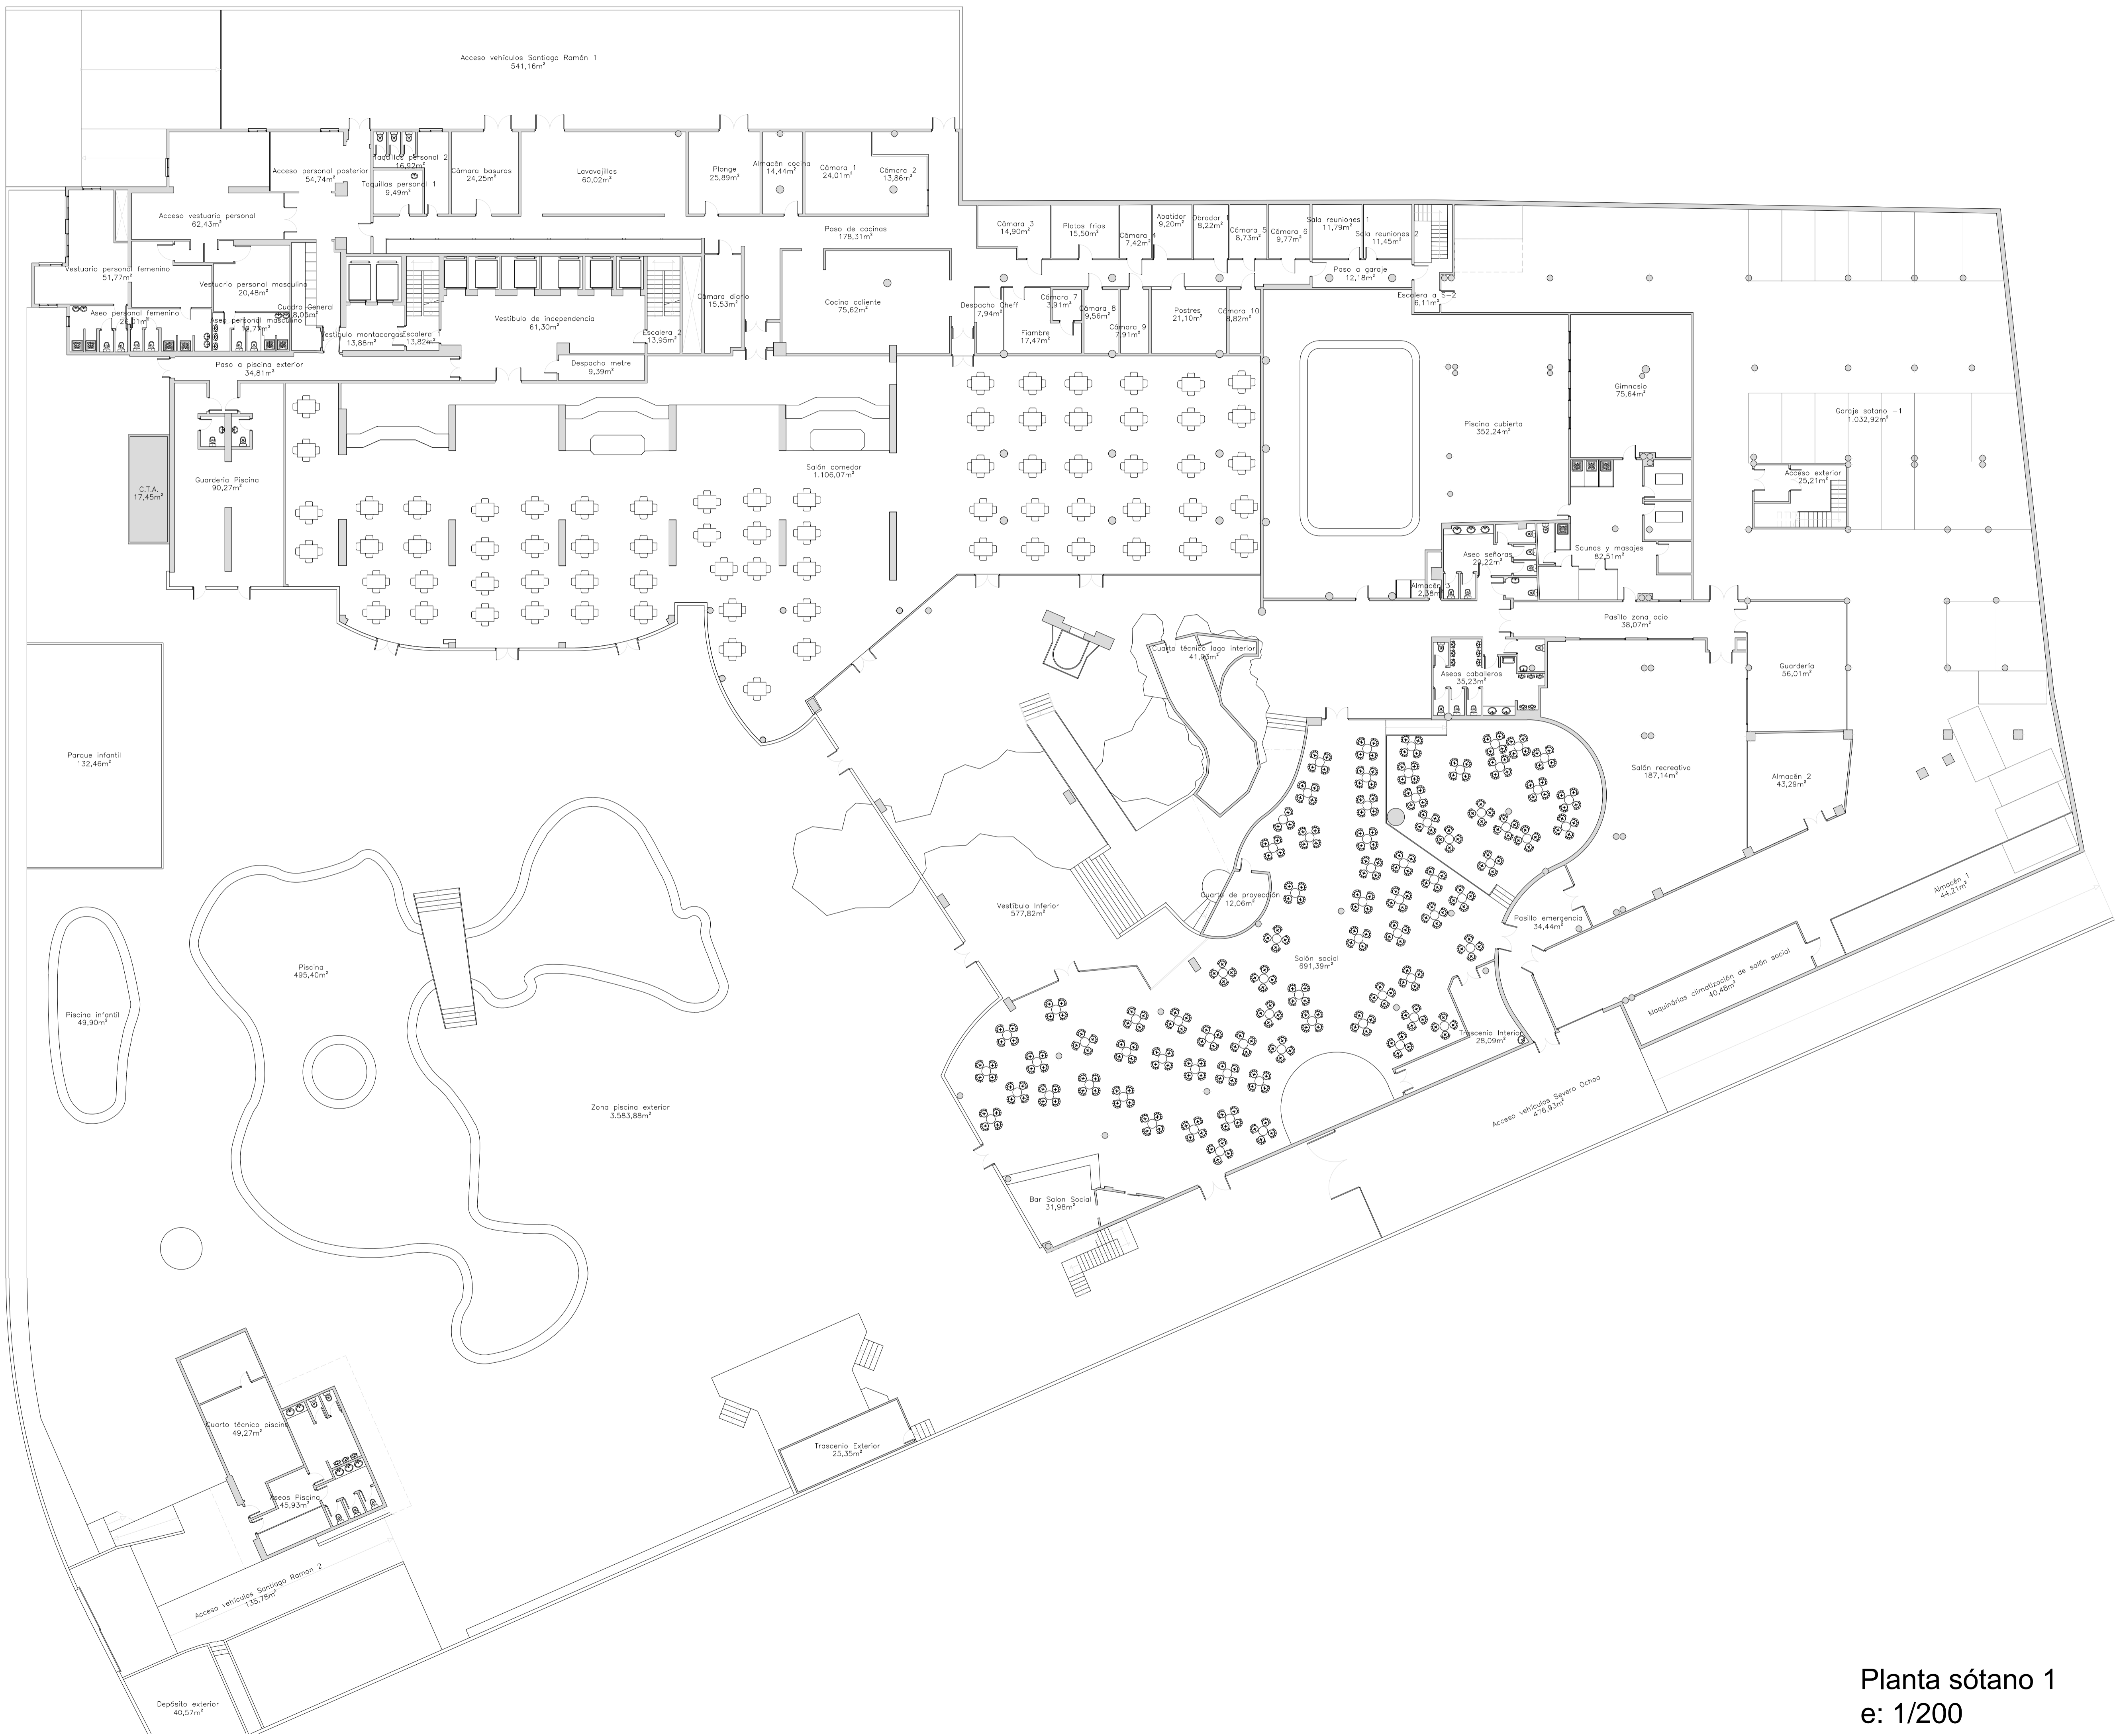


Planta sótano 1
e: 1/200

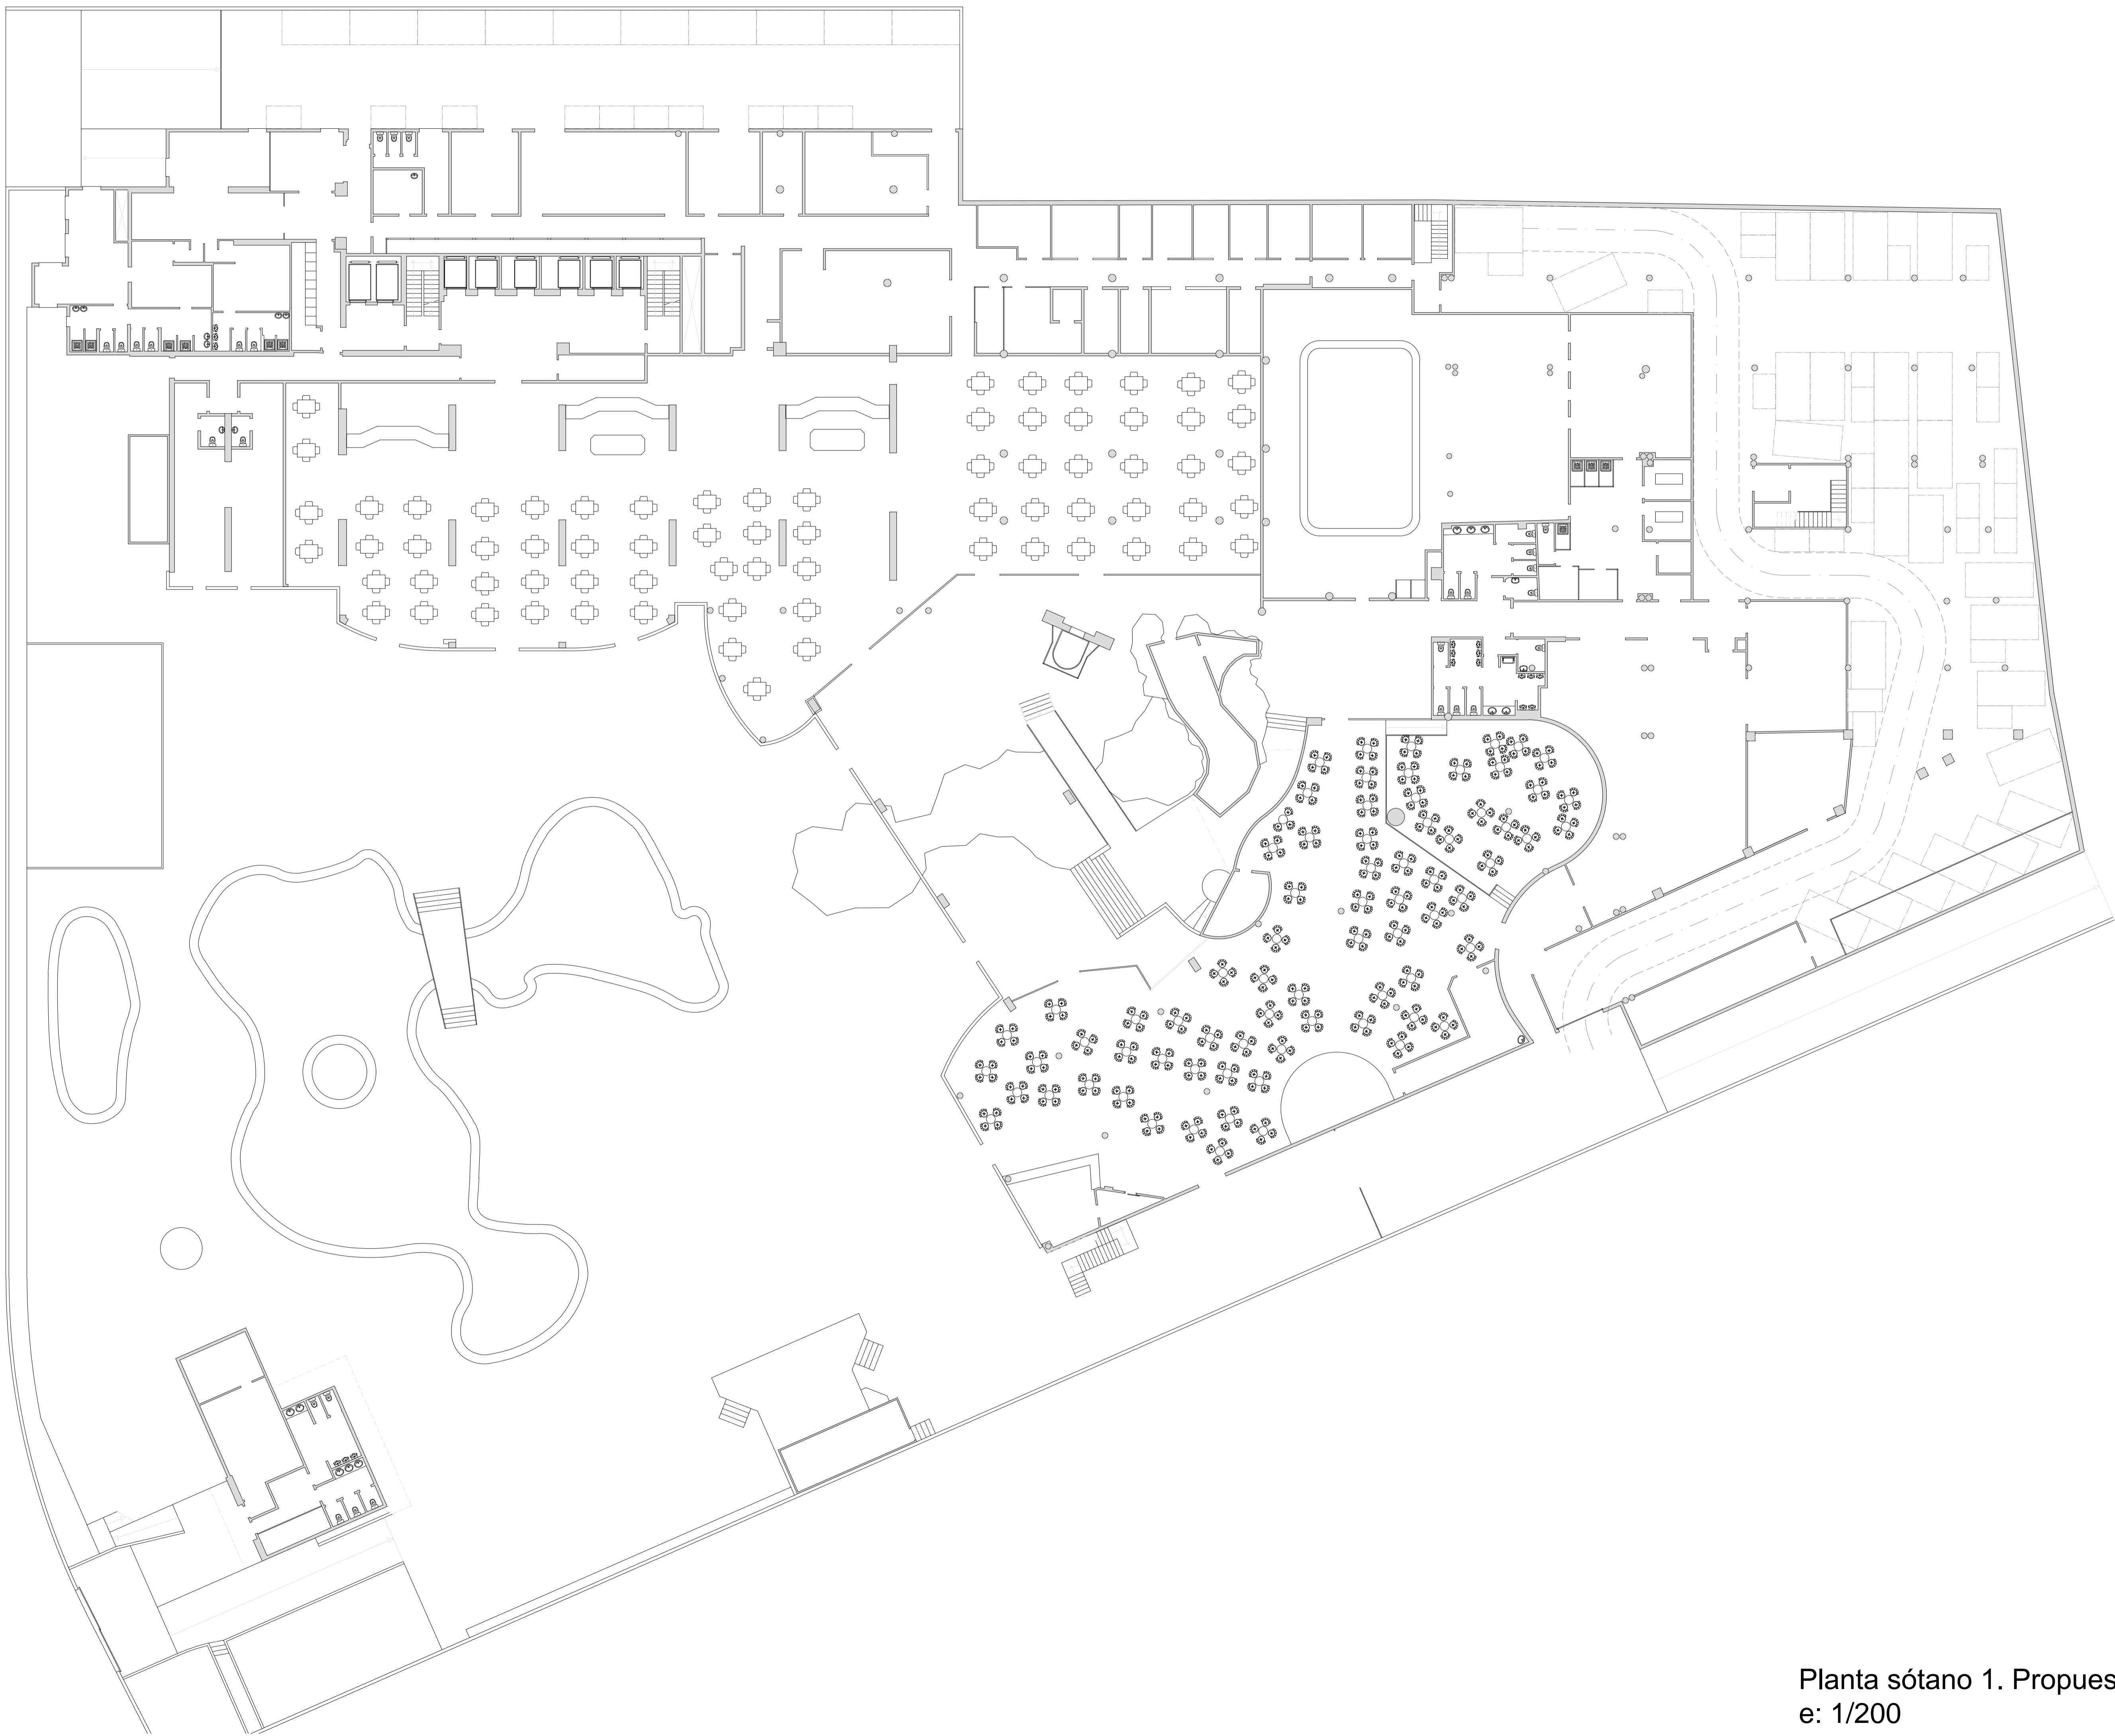


Planta sótano 1. Propuesta aparcamiento
e: 1/200

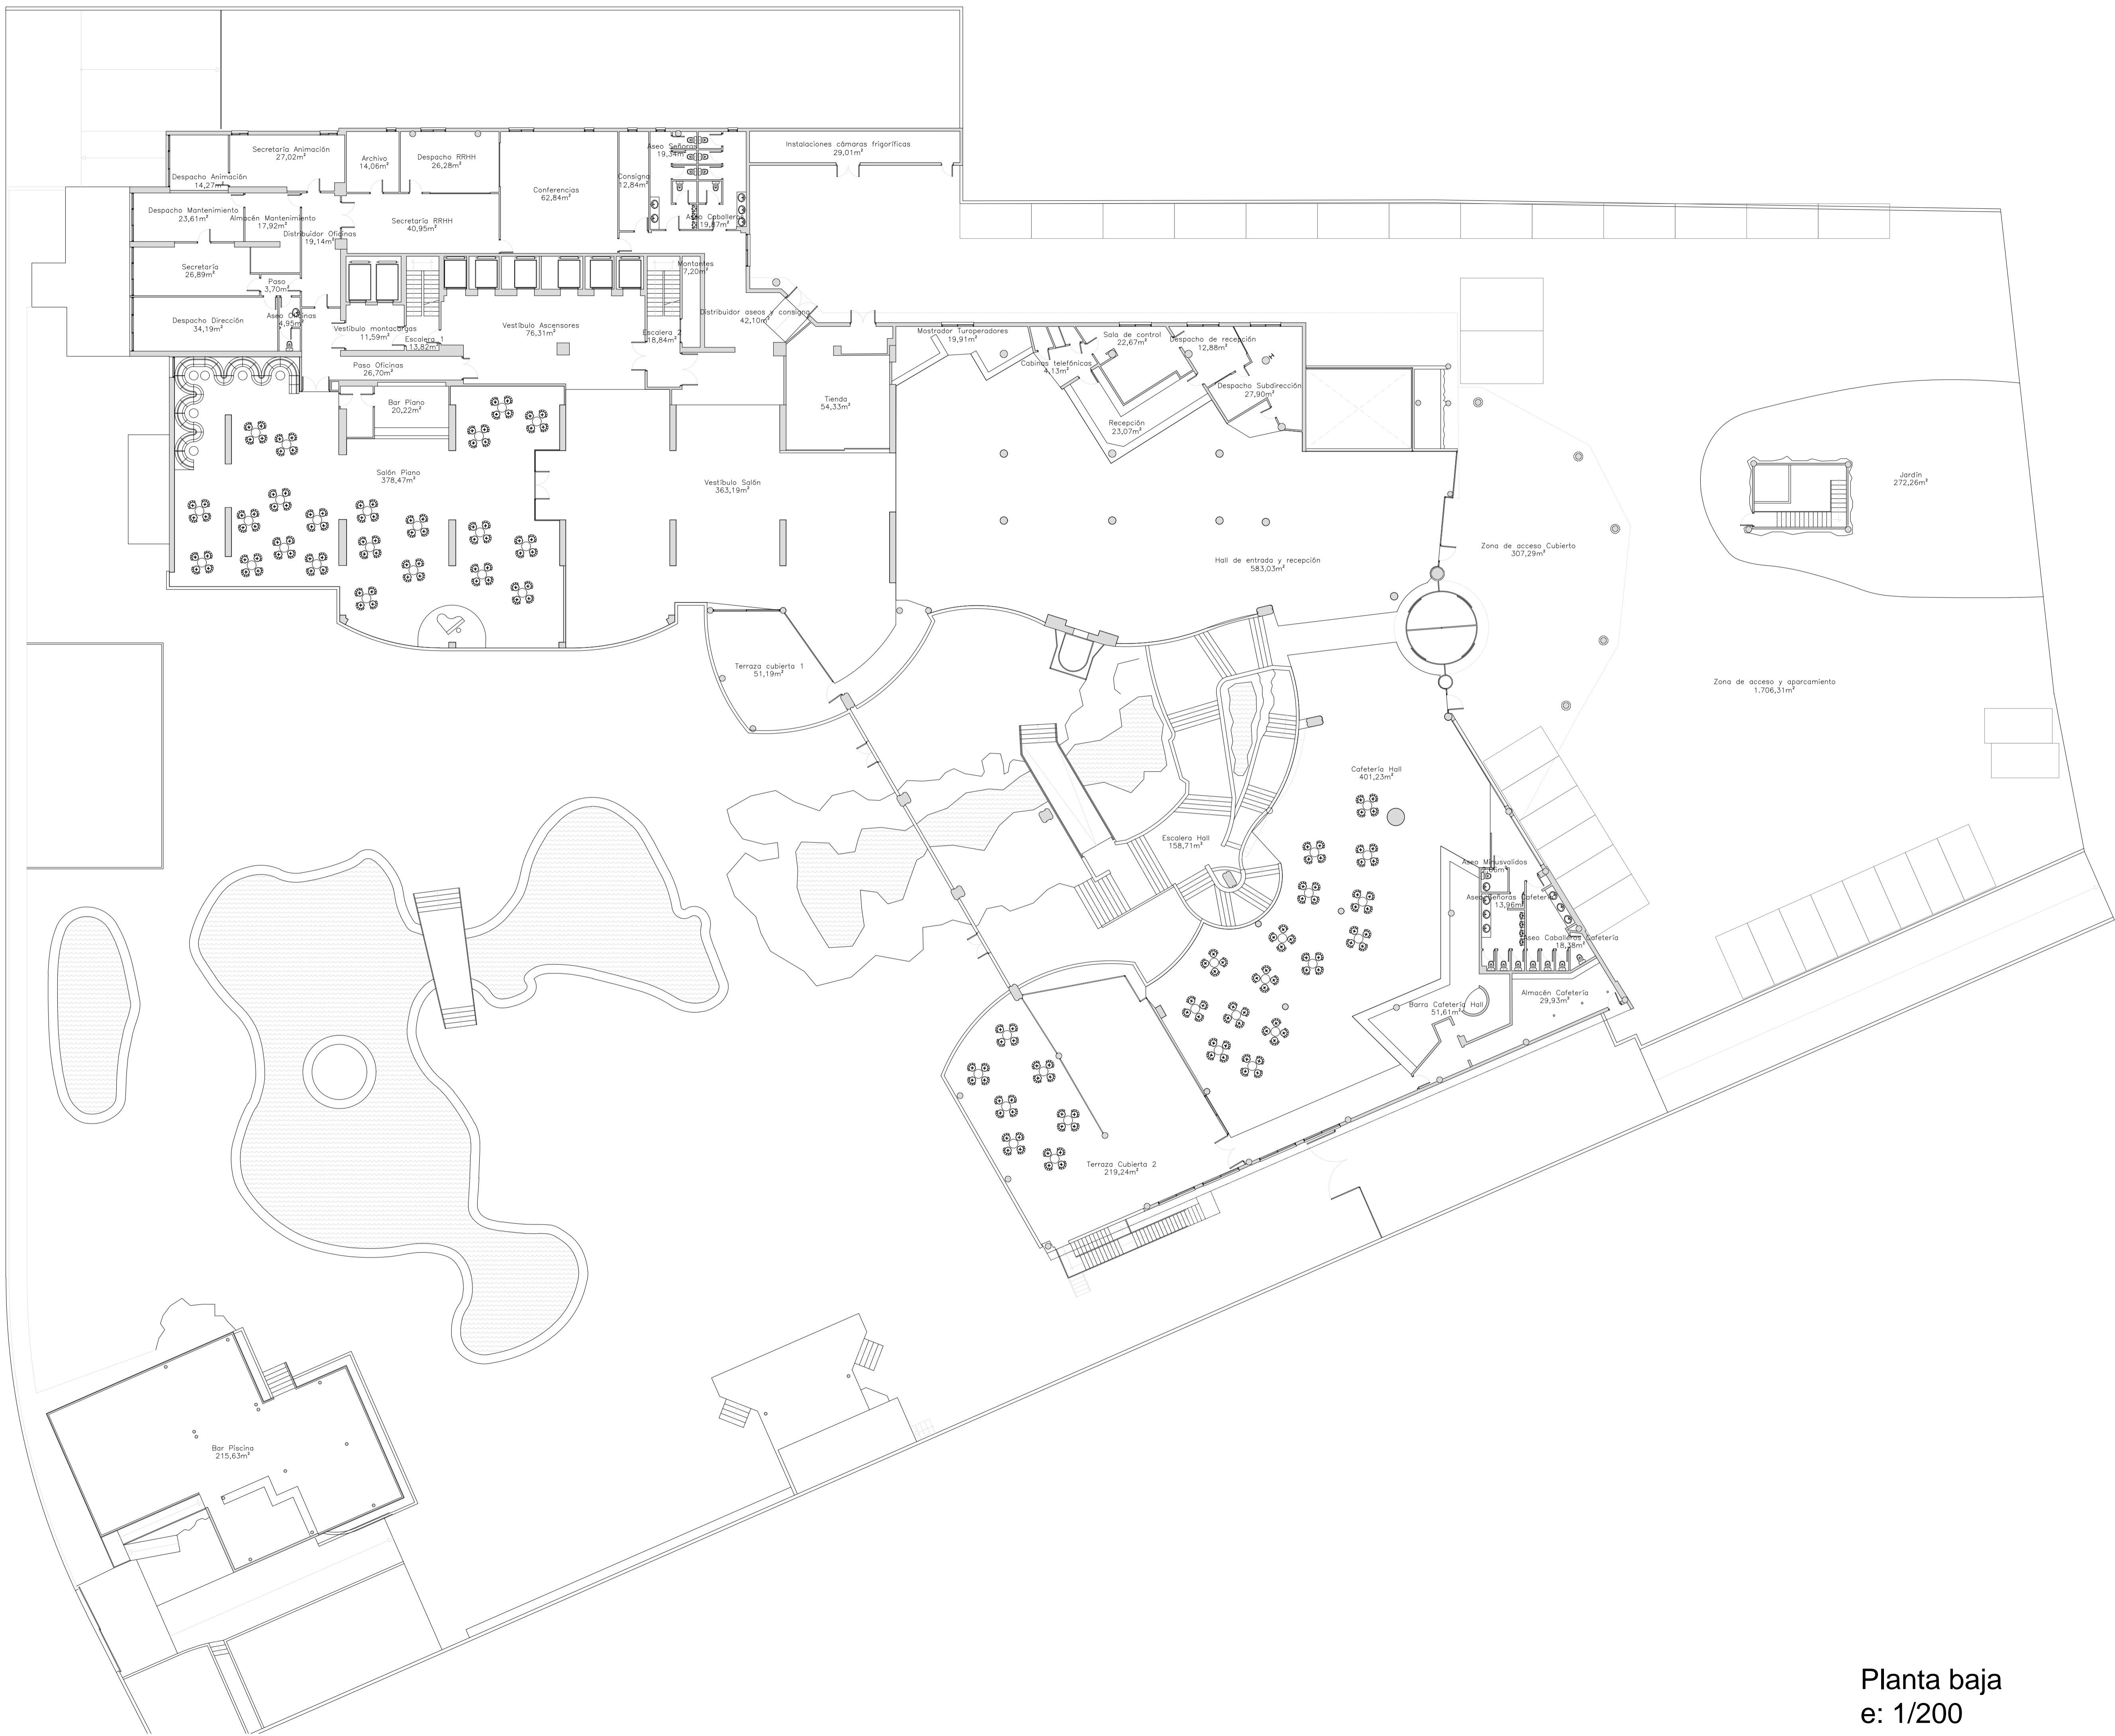


Planta baja
e: 1/200

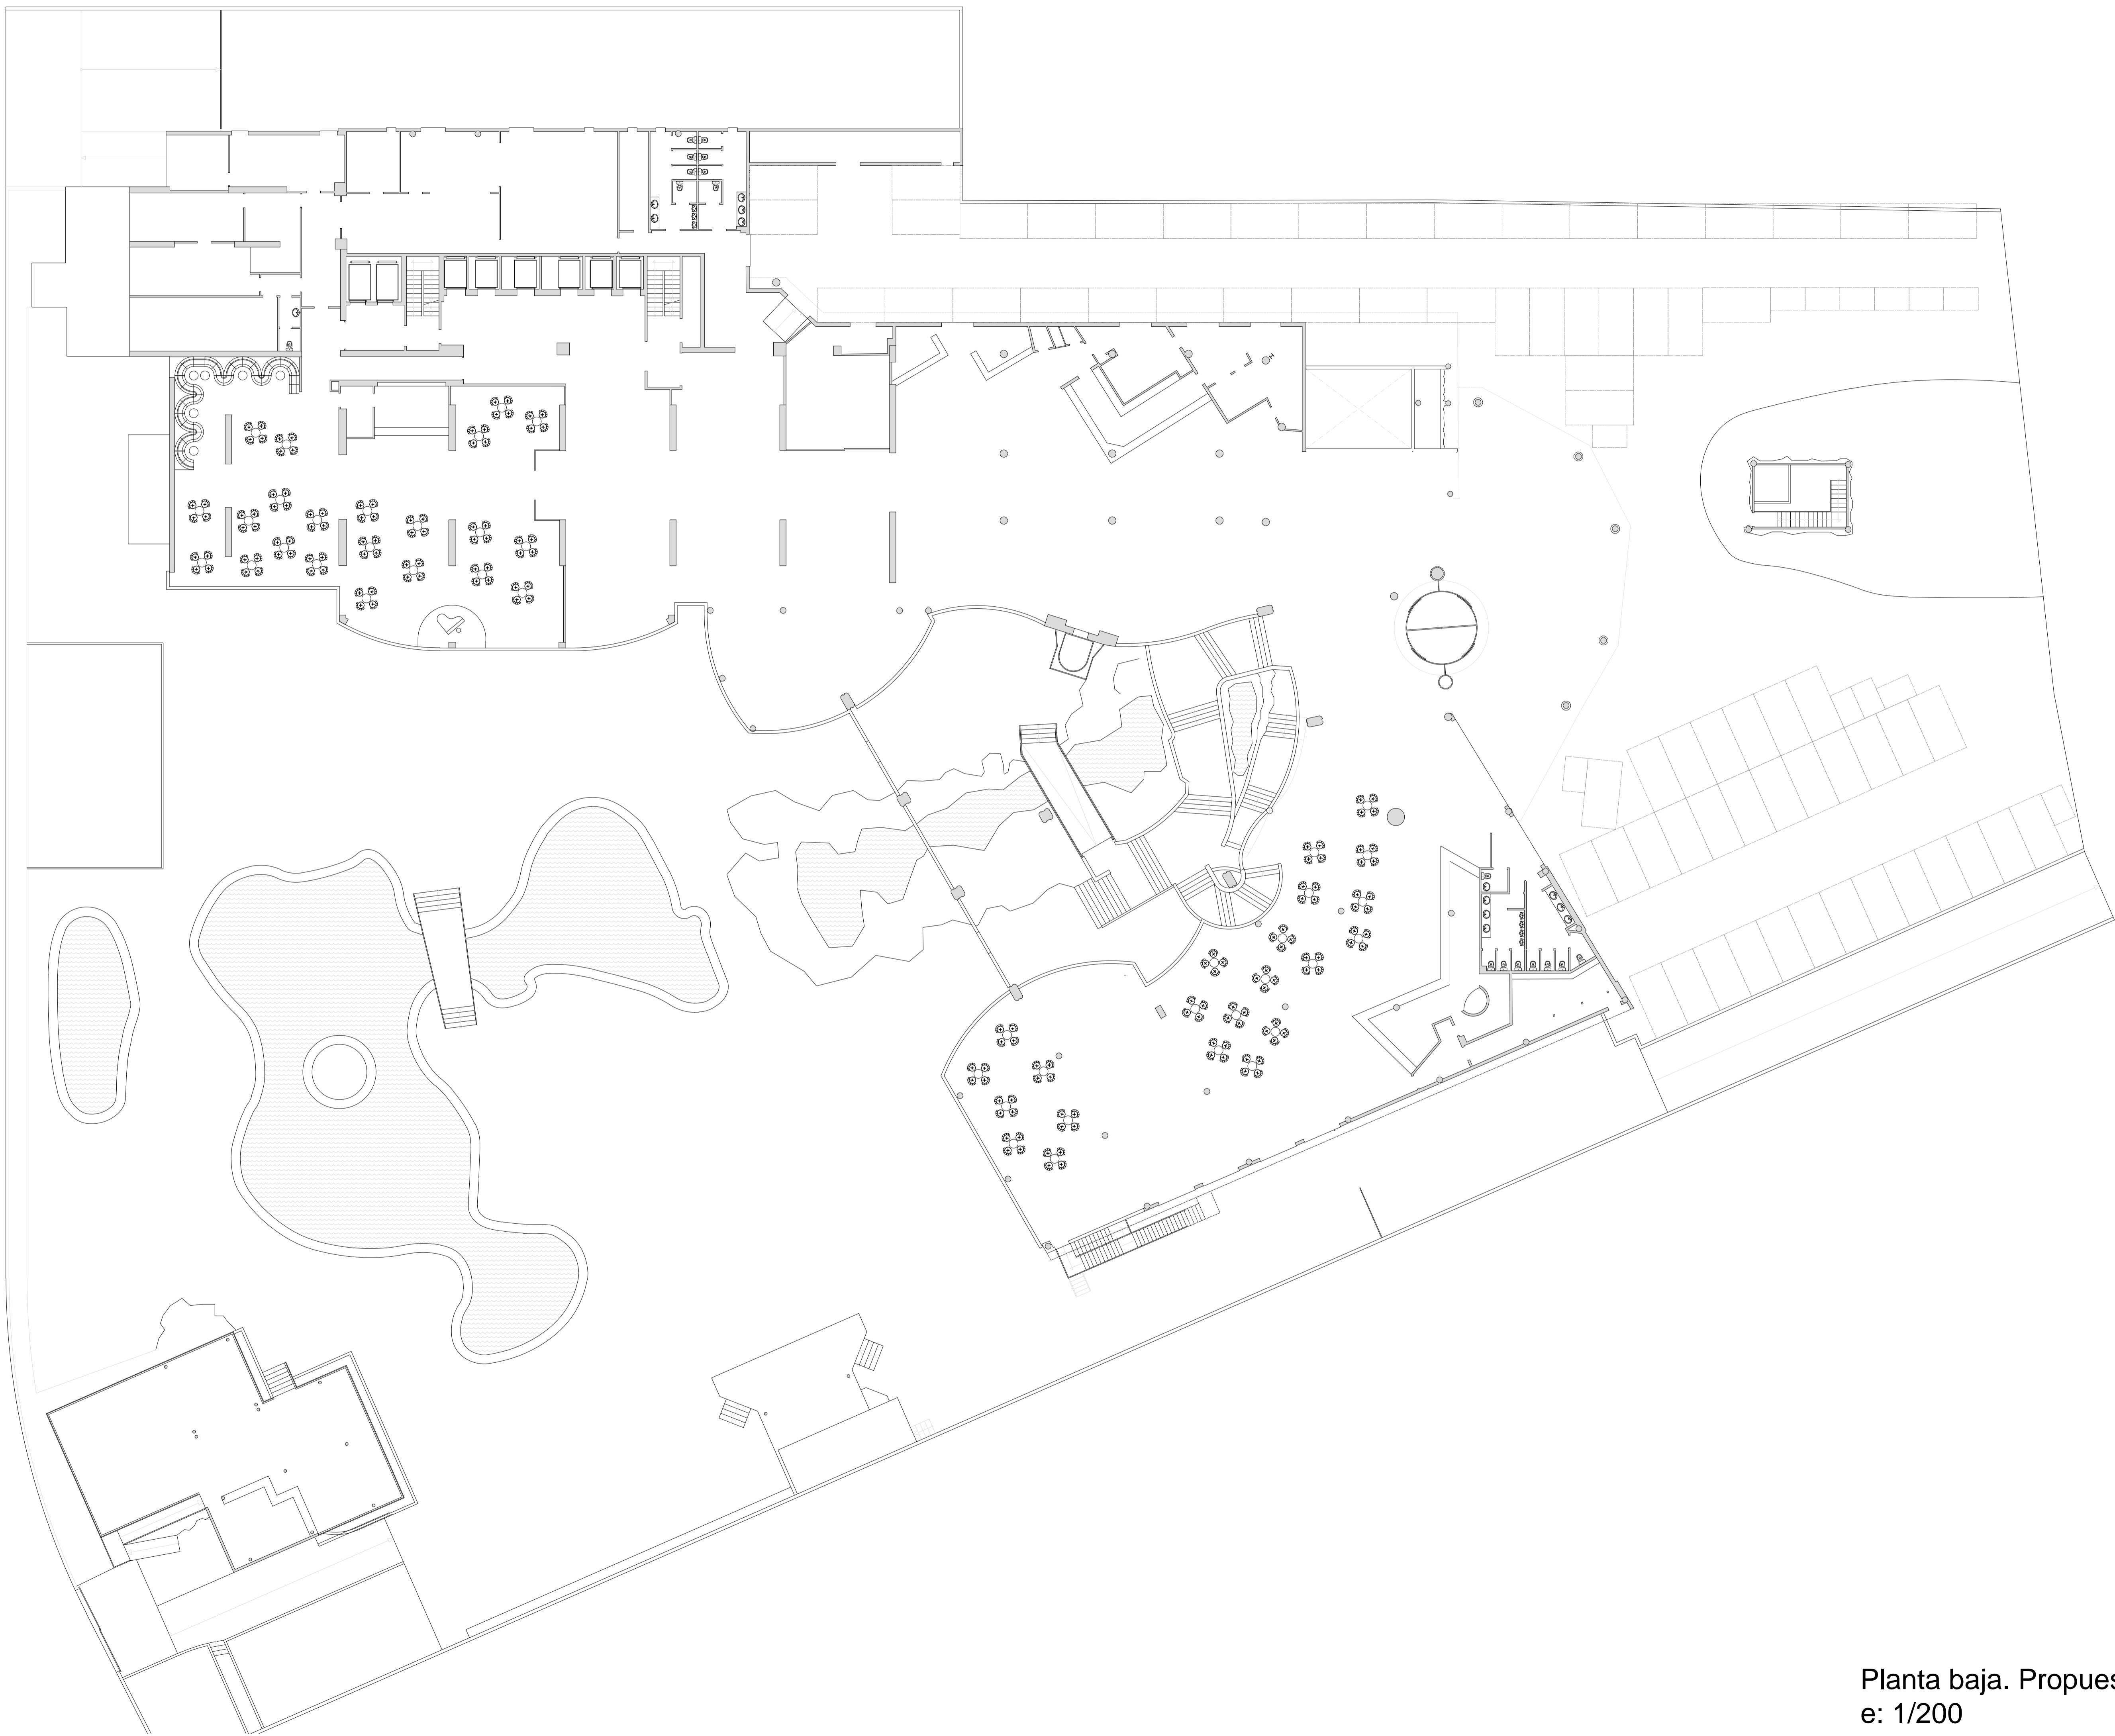

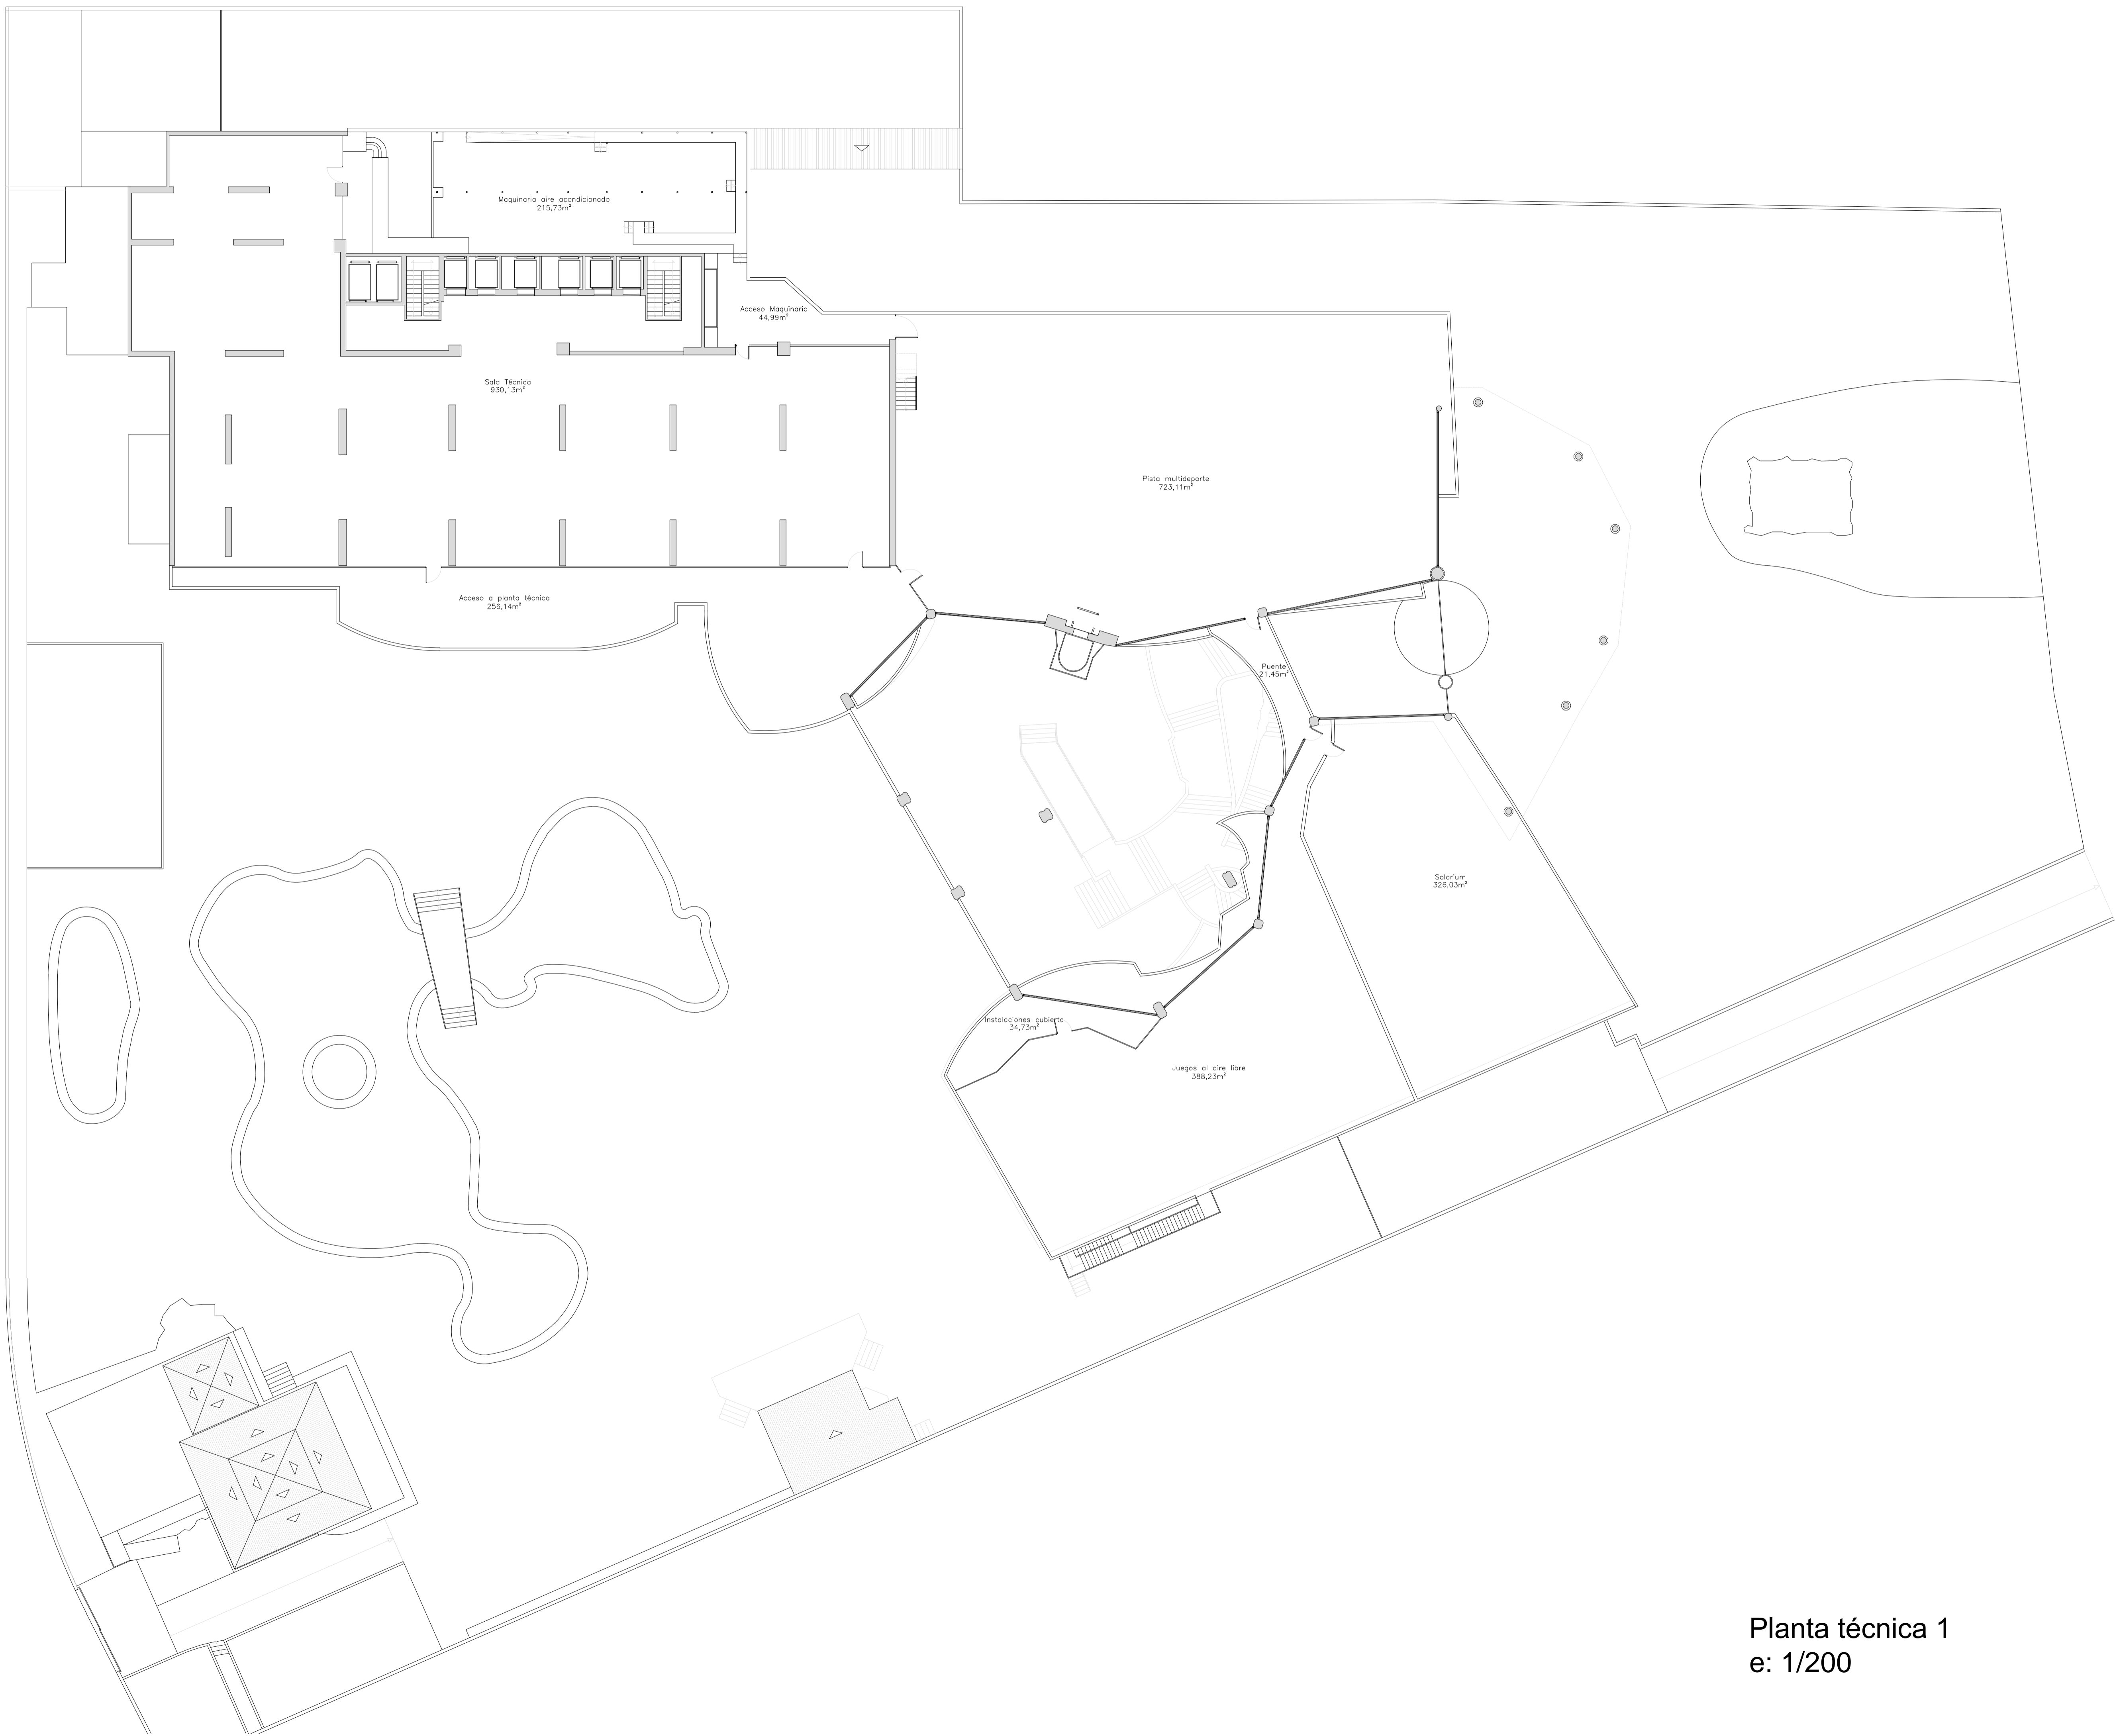


Planta técnica 1
e: 1/200

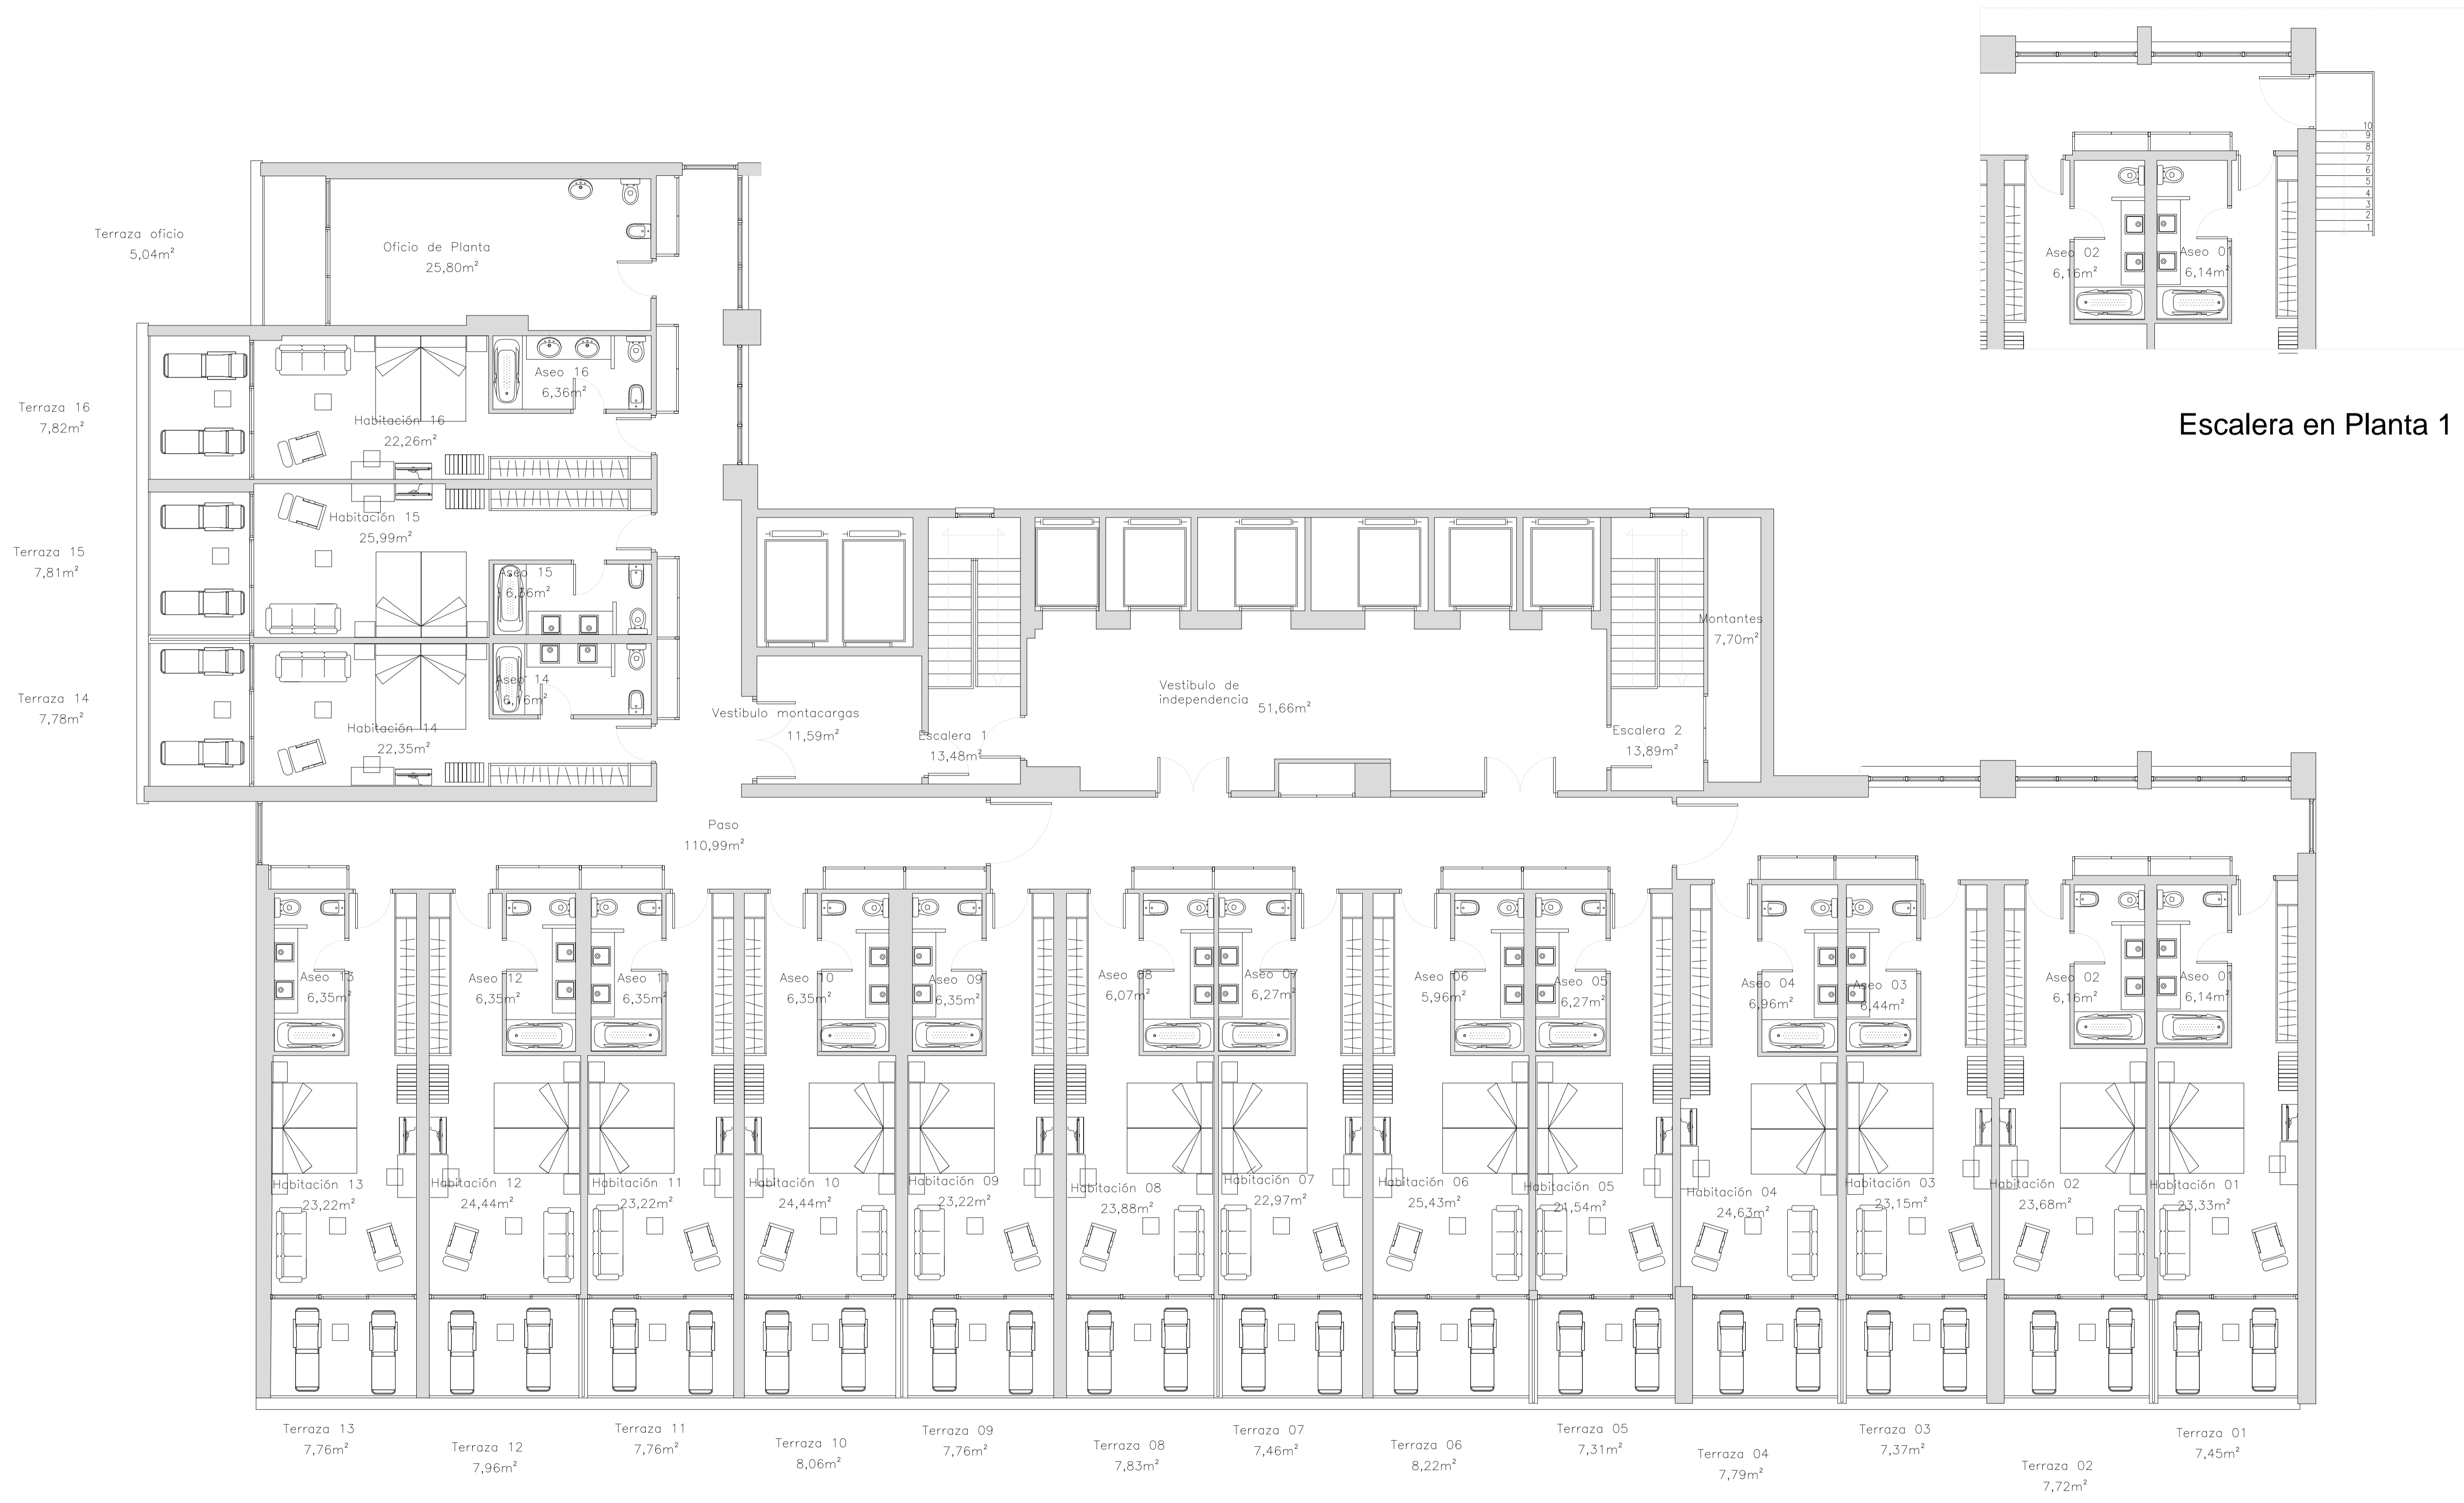


Escalera en Planta 1


Planta tipo con Office: 1, 6, 12 y 19
e: 1/75

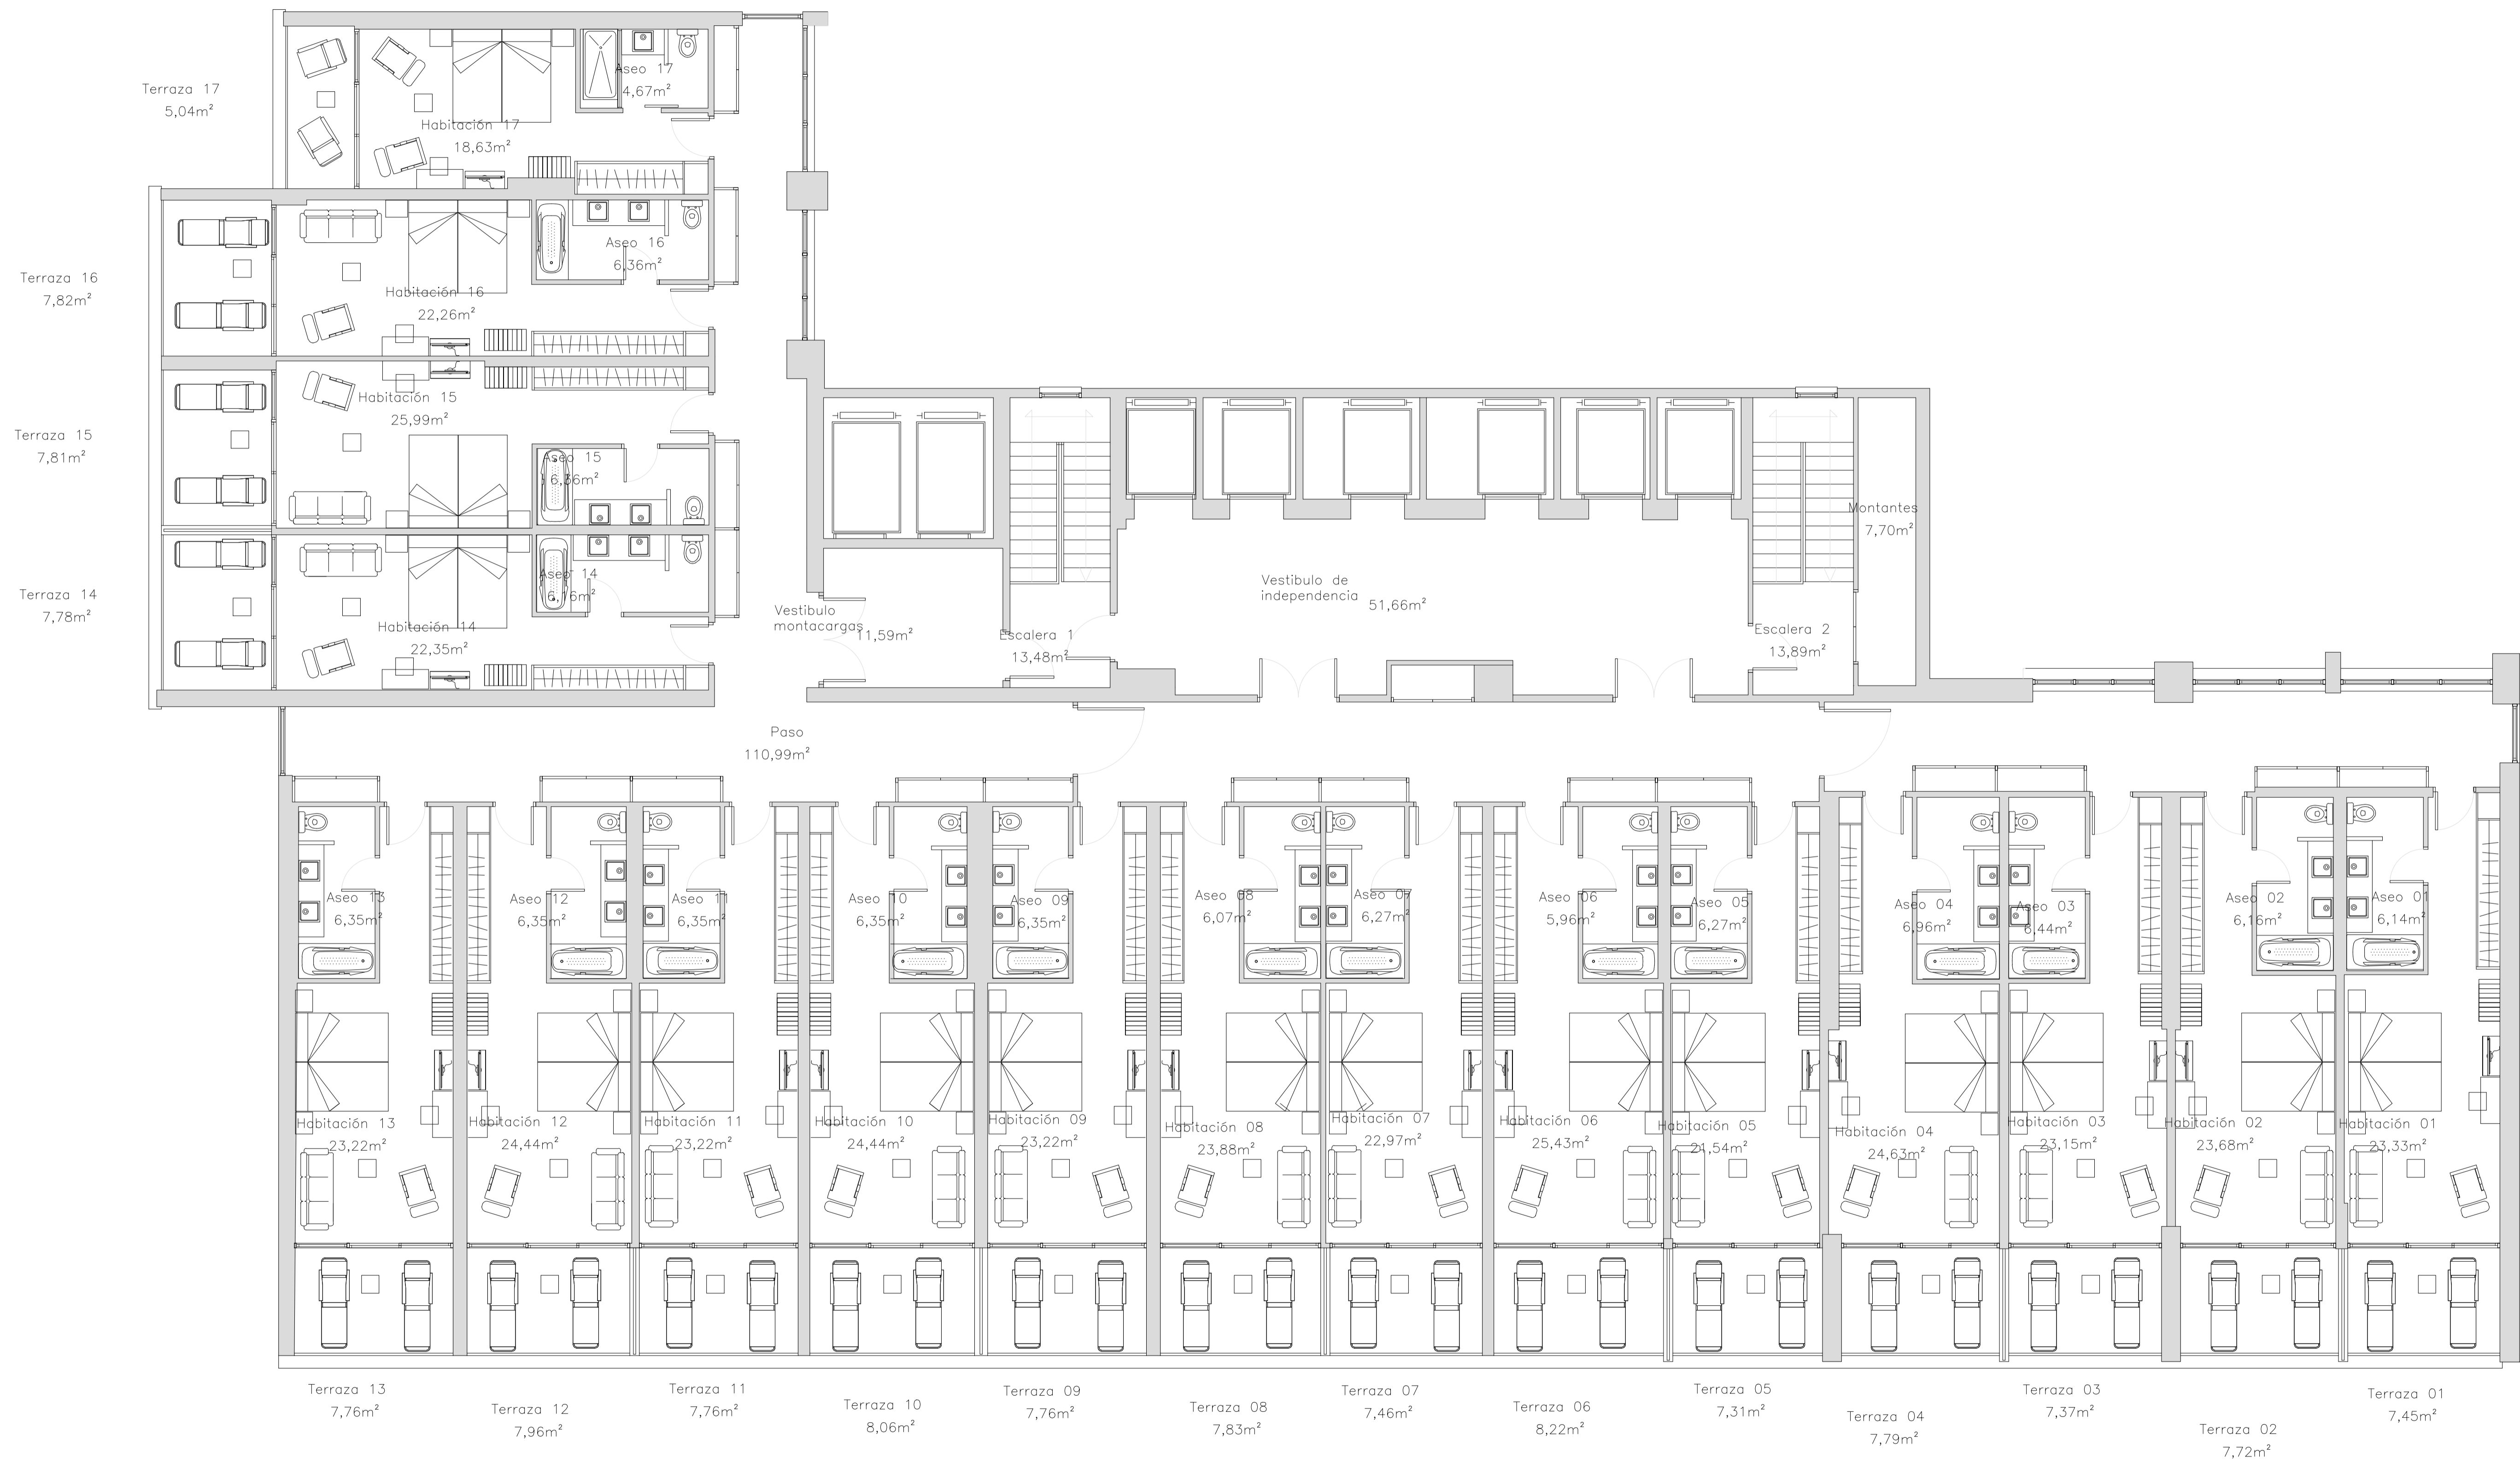

Planta tipo 2-5, 7-11, 13-18, 20-23

e: 1/75

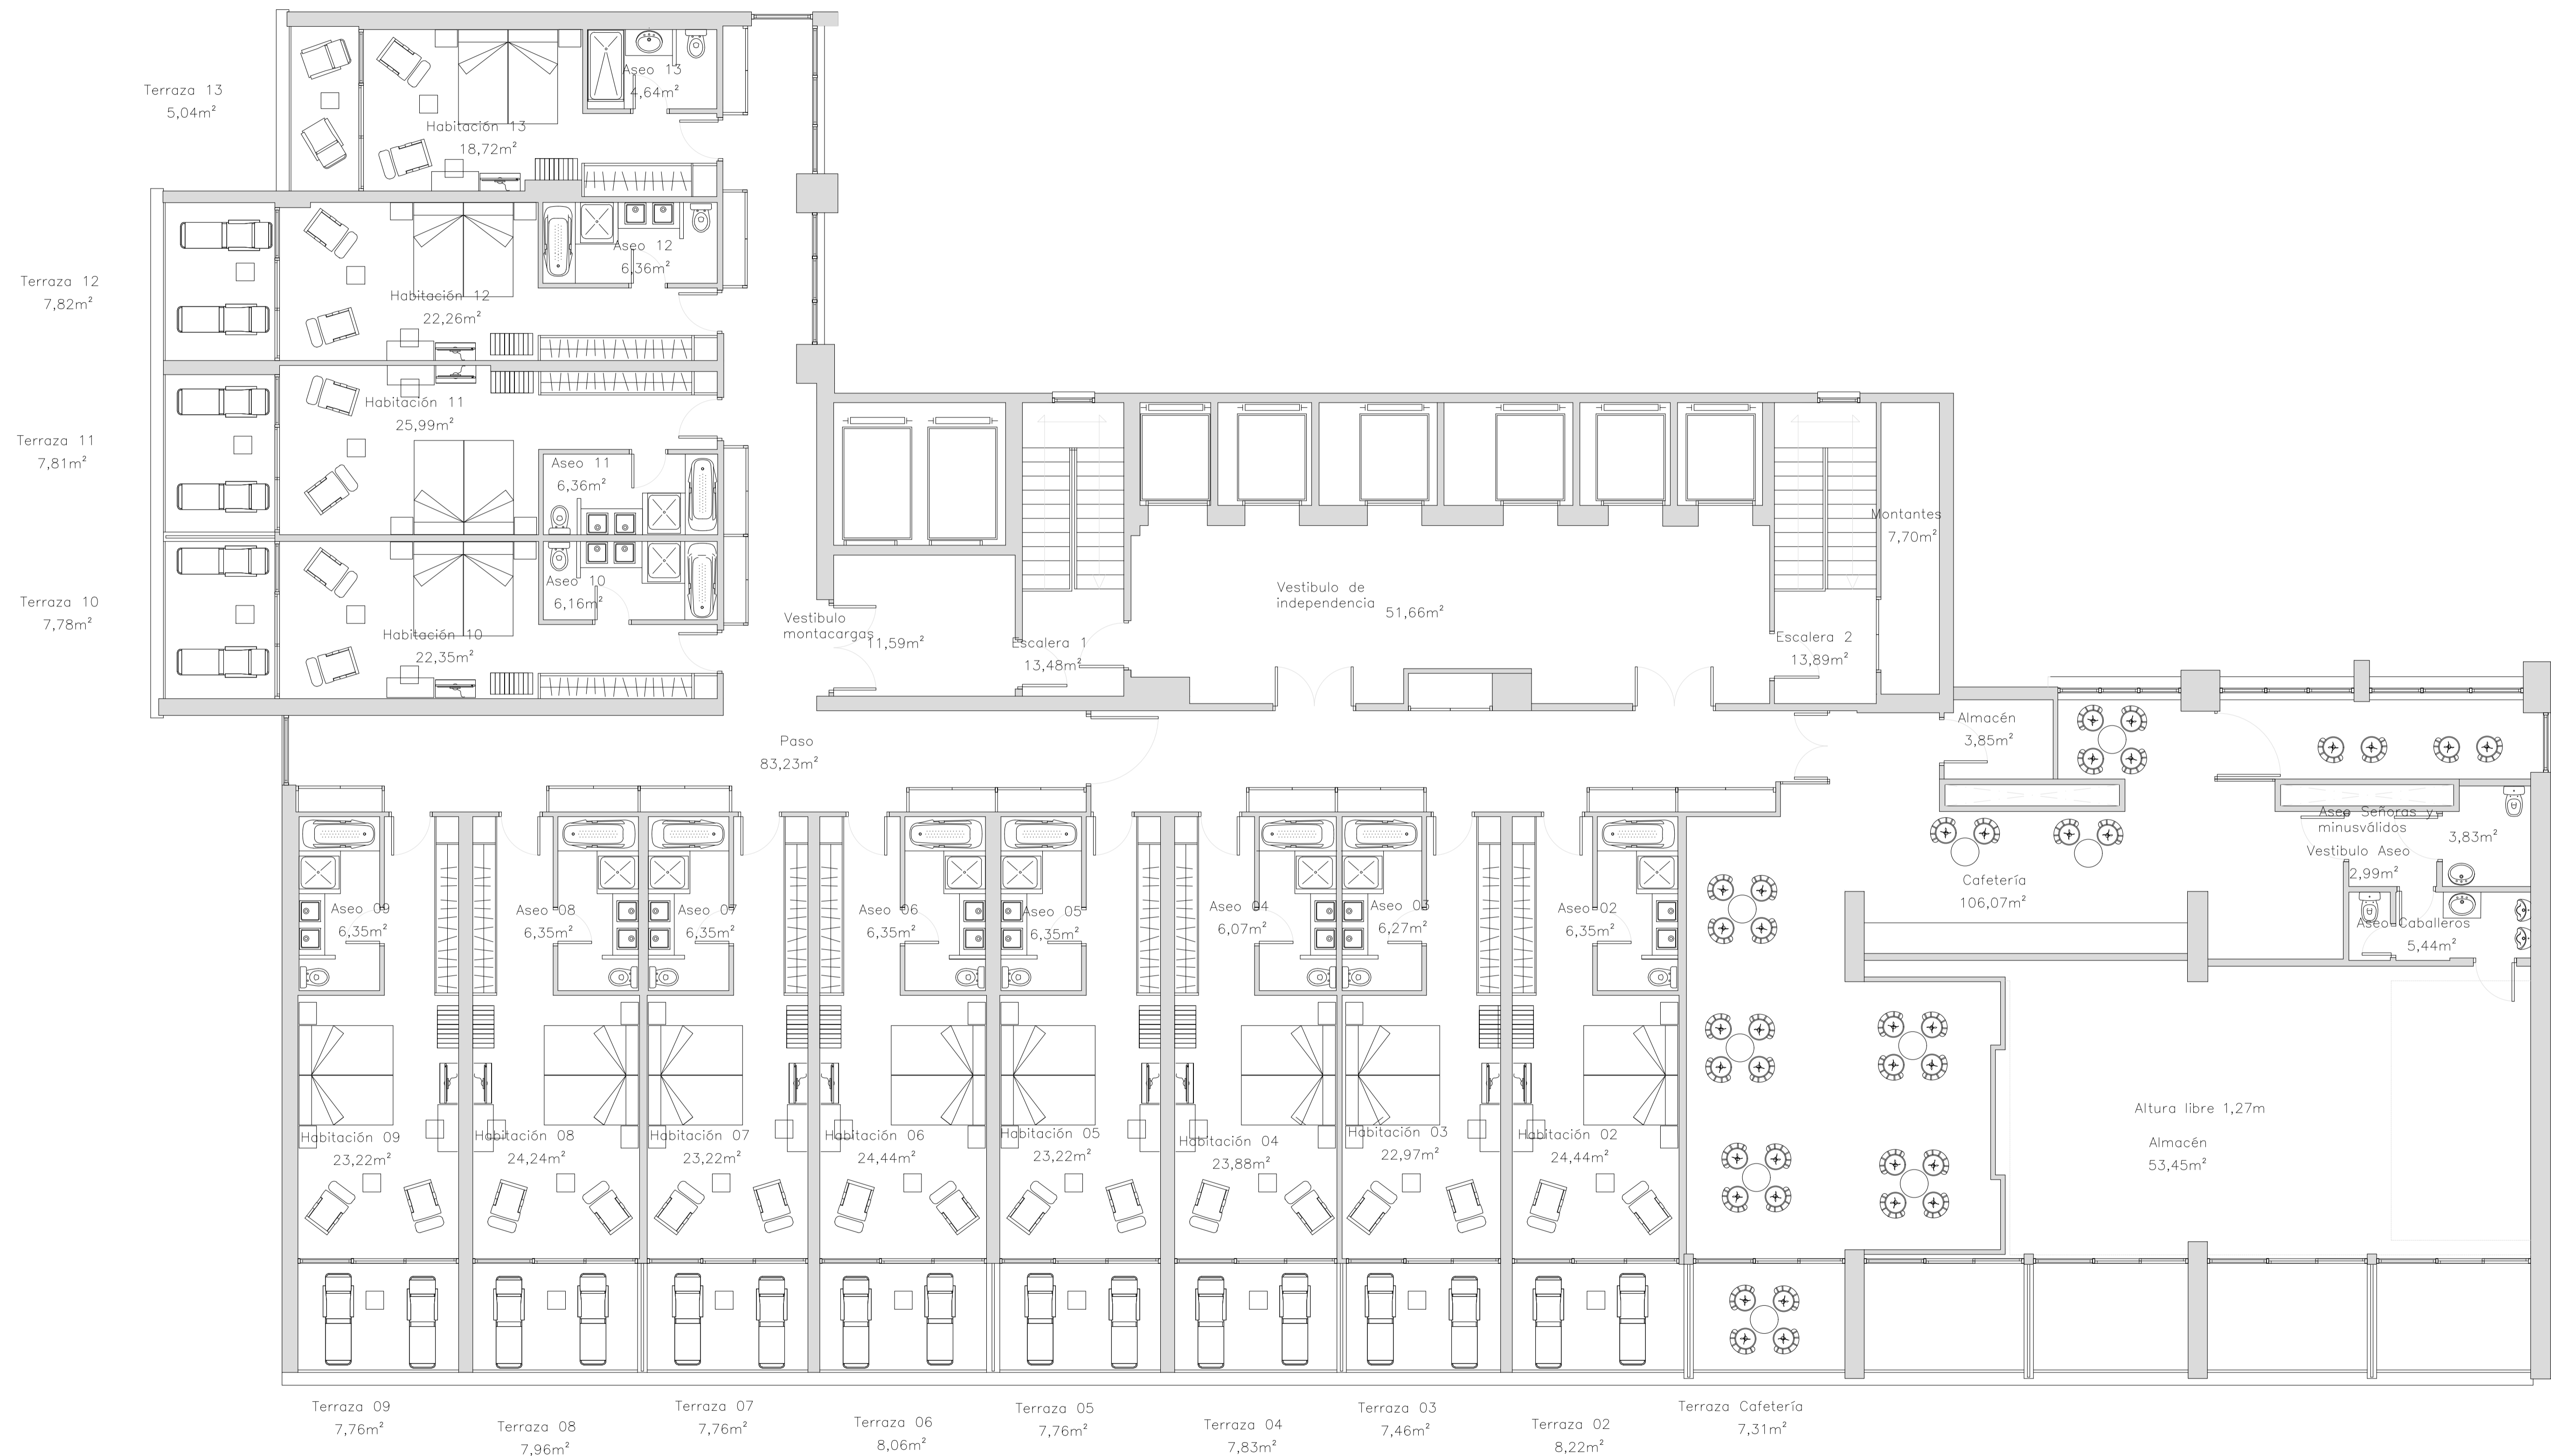

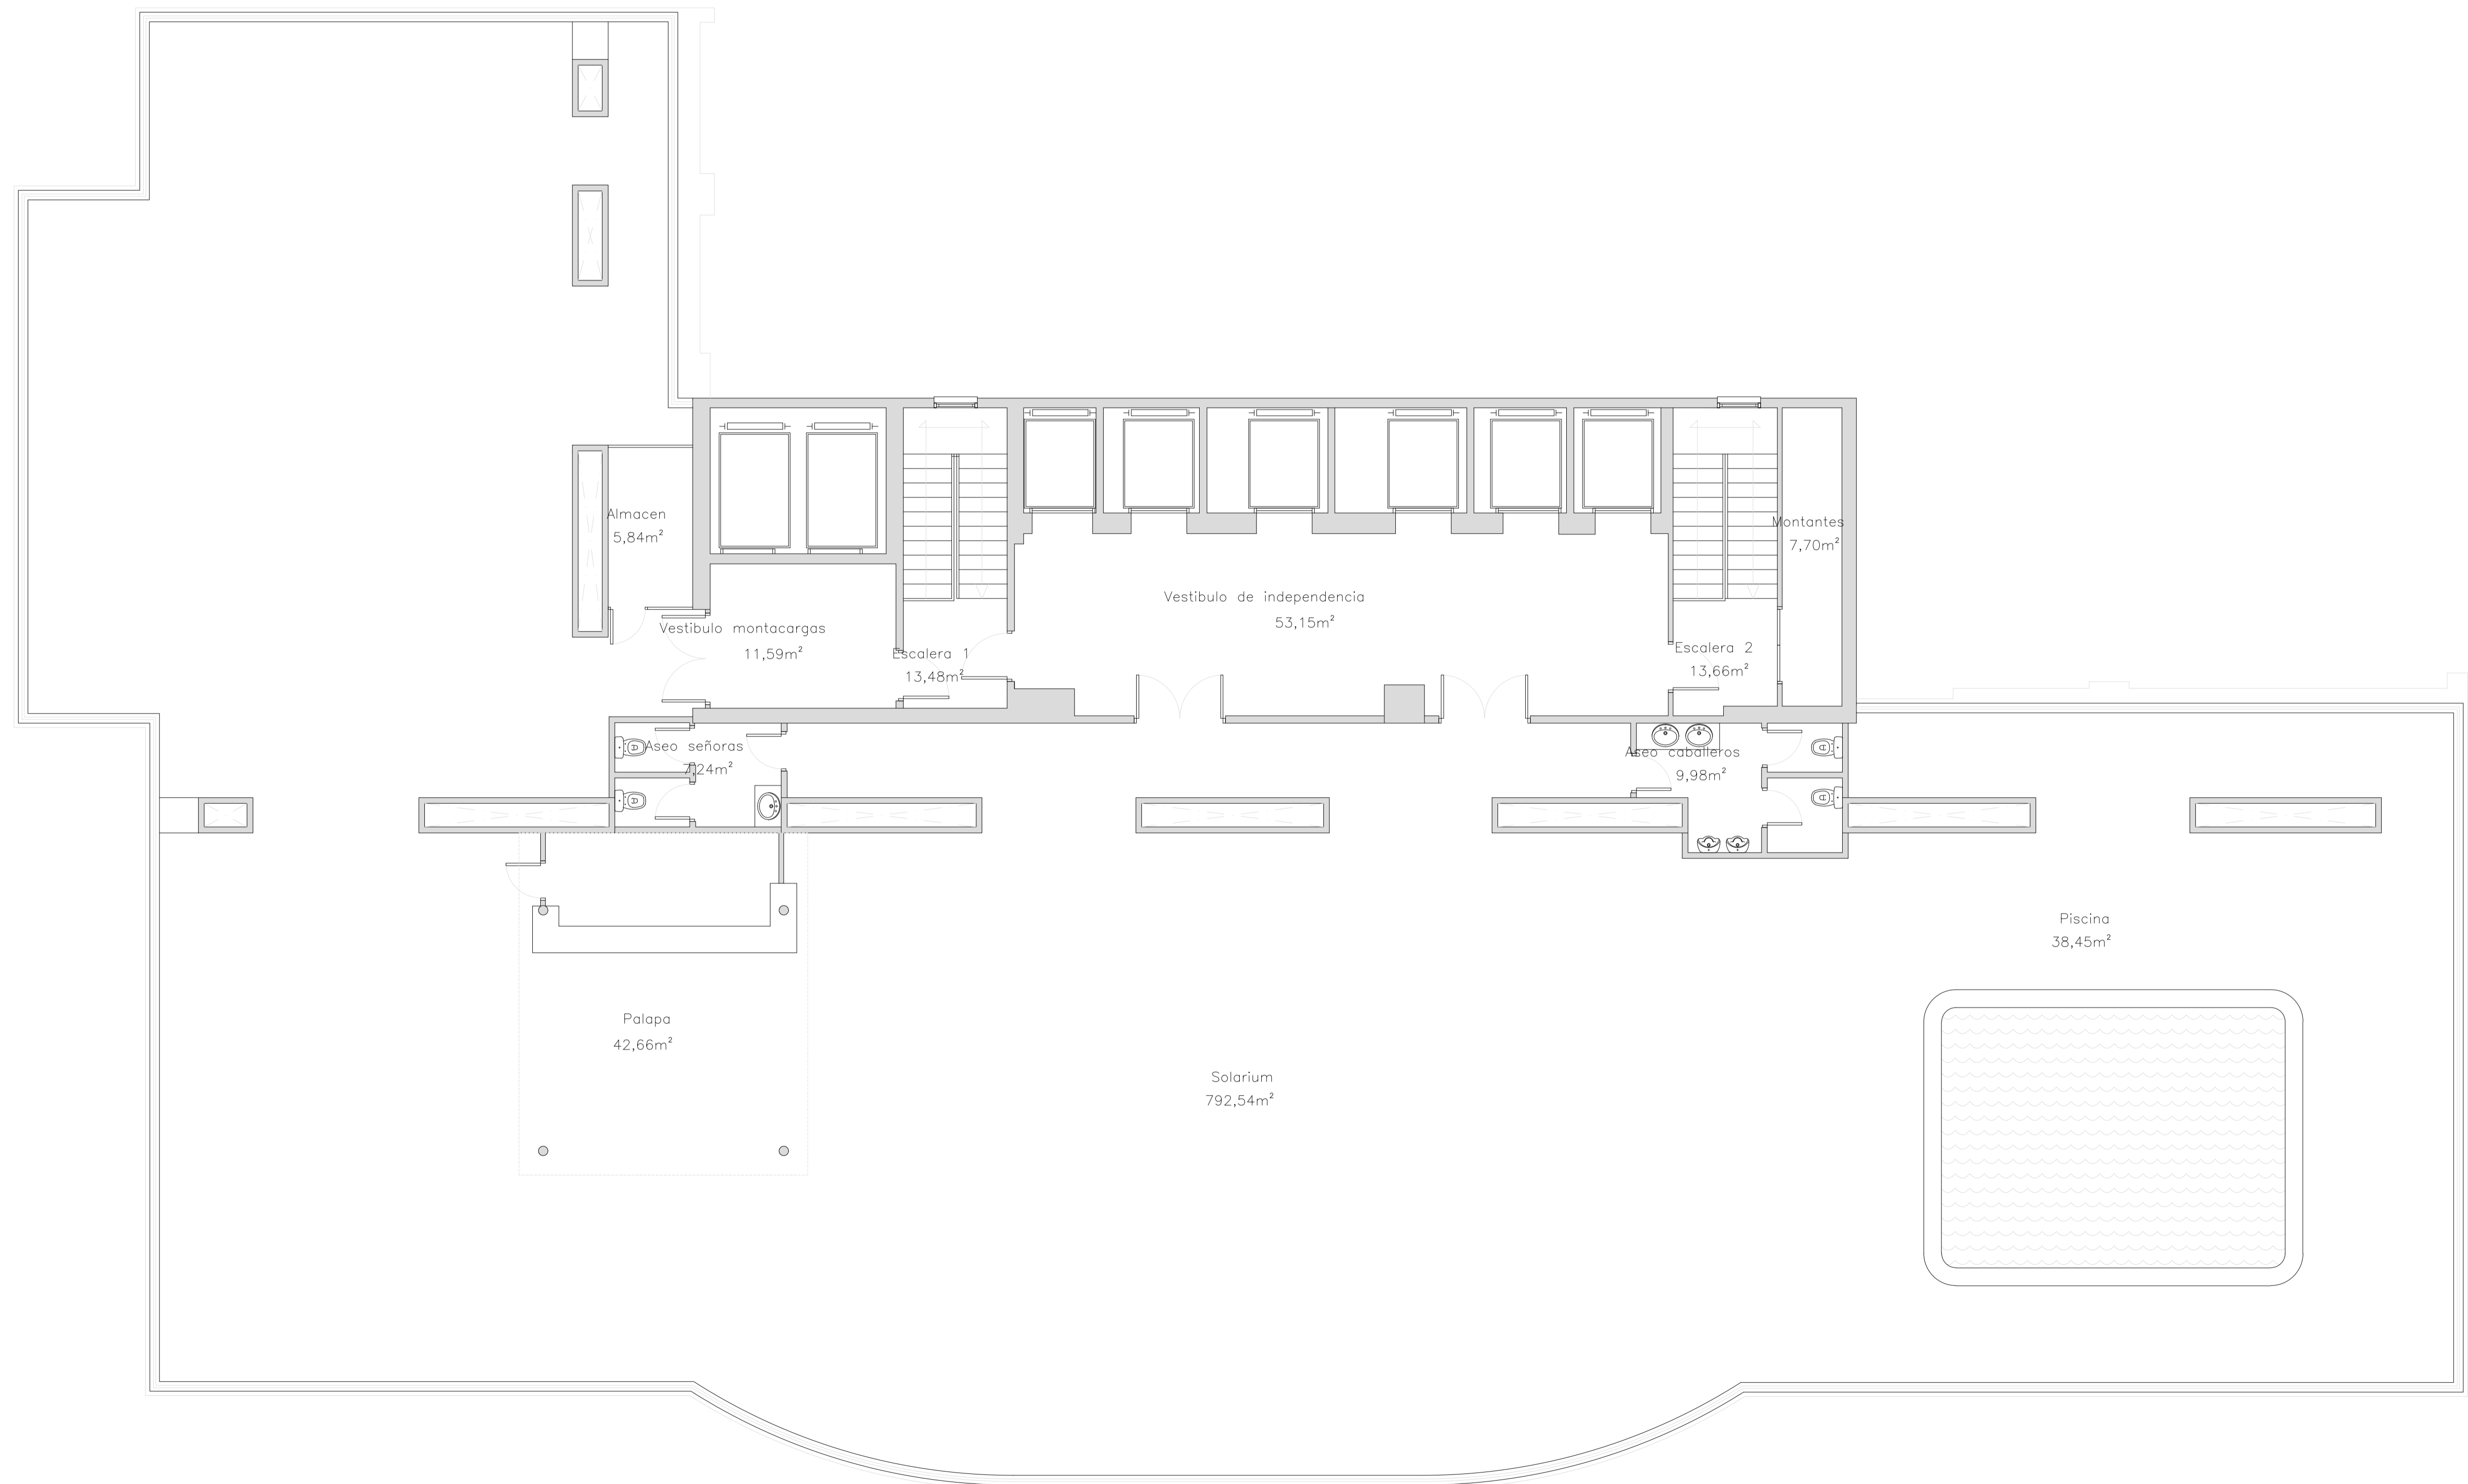

Planta 25 Solarium
e: 1/75